

Agencja Budowlana KALDO. Paweł Jędras
siedziba: 64-100 Leszno, ul. Antonińska 6
biuro: 64-100 Leszno, ul. Miświeńska 1
tel/fax: 65/3222244
e-mail: kaldo@kaldo.net.pl
www.kaldo.net.pl

PROJEKT BUDOWLANY

OBIEKT
Budowa kancelarii leśnictw Niezgoda i Wilkowo wraz z infrastrukturą towarzyszącą

ADRES
Niezgoda, gm. Żmigród
dz. nr 375, obręb 0032 Niezgoda

INWESTOR
Skarb Państwa Państwowe Gospodarstwo Leśne Lasy Państwowe
Nadleśnictwo Żmigród
55-140 Żmigród, ul. Parkowa 4a

RYSUJEK
KANCELARIA
ELEWACJE

PROJEKTANT
mgr inż. arch. Monika SZWIETSKA
specj. architektoniczna
upr. nr 16/WPOK/2012

SPRAWDZAJĄCY


mgr inż. arch. Przemysław OLENIK
specj. architektoniczna
upr. nr 10/WPOK/2017

BRANŻA
architektura


SKALA
1 : 100

DATA
08.2019


NR RYS.
A.5

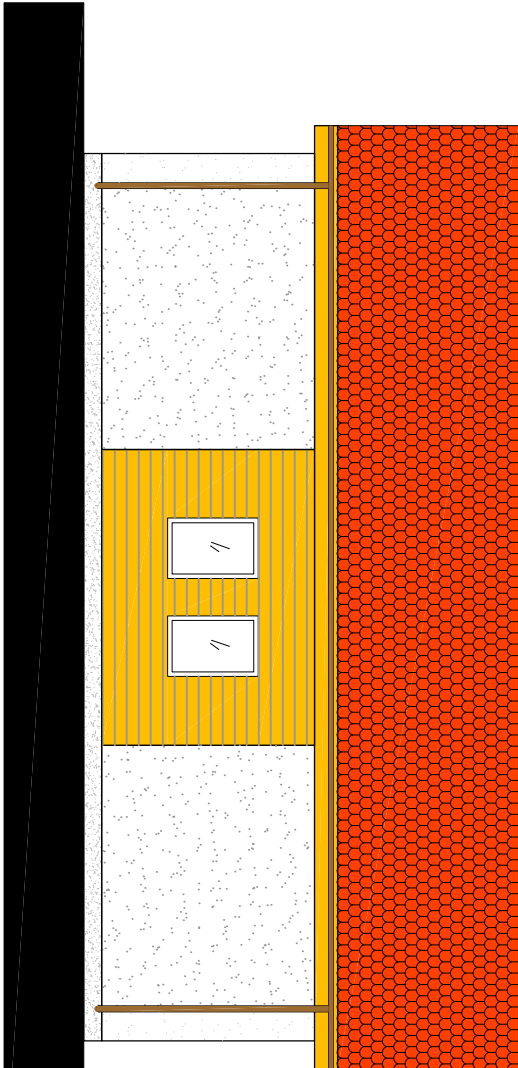

ELEVACJA TYLNA

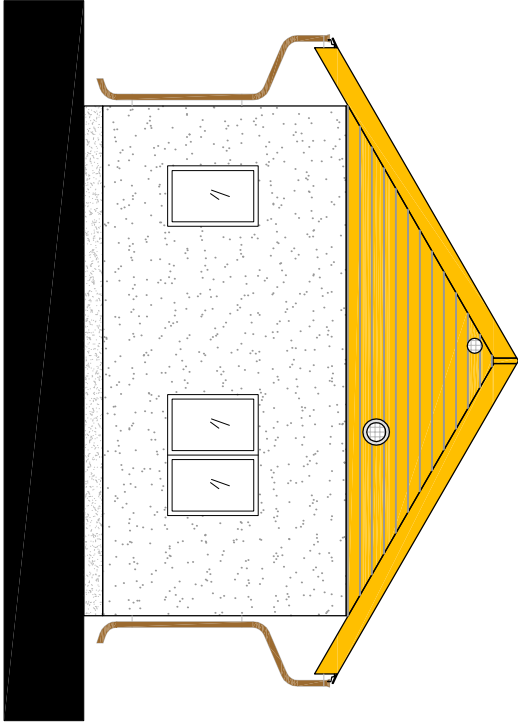

ELEVACJE BOCZNE

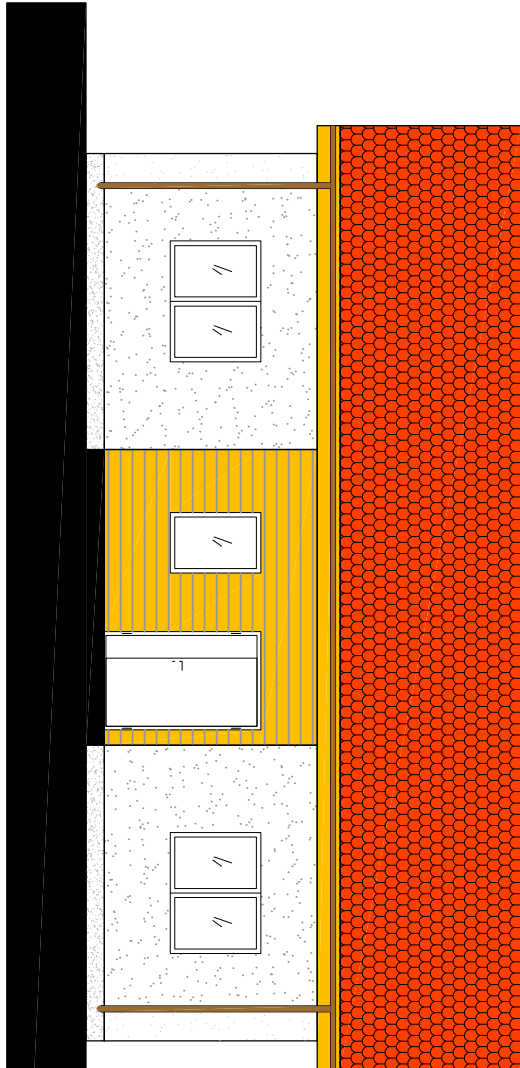

ELEVACJA FRONTOWA

