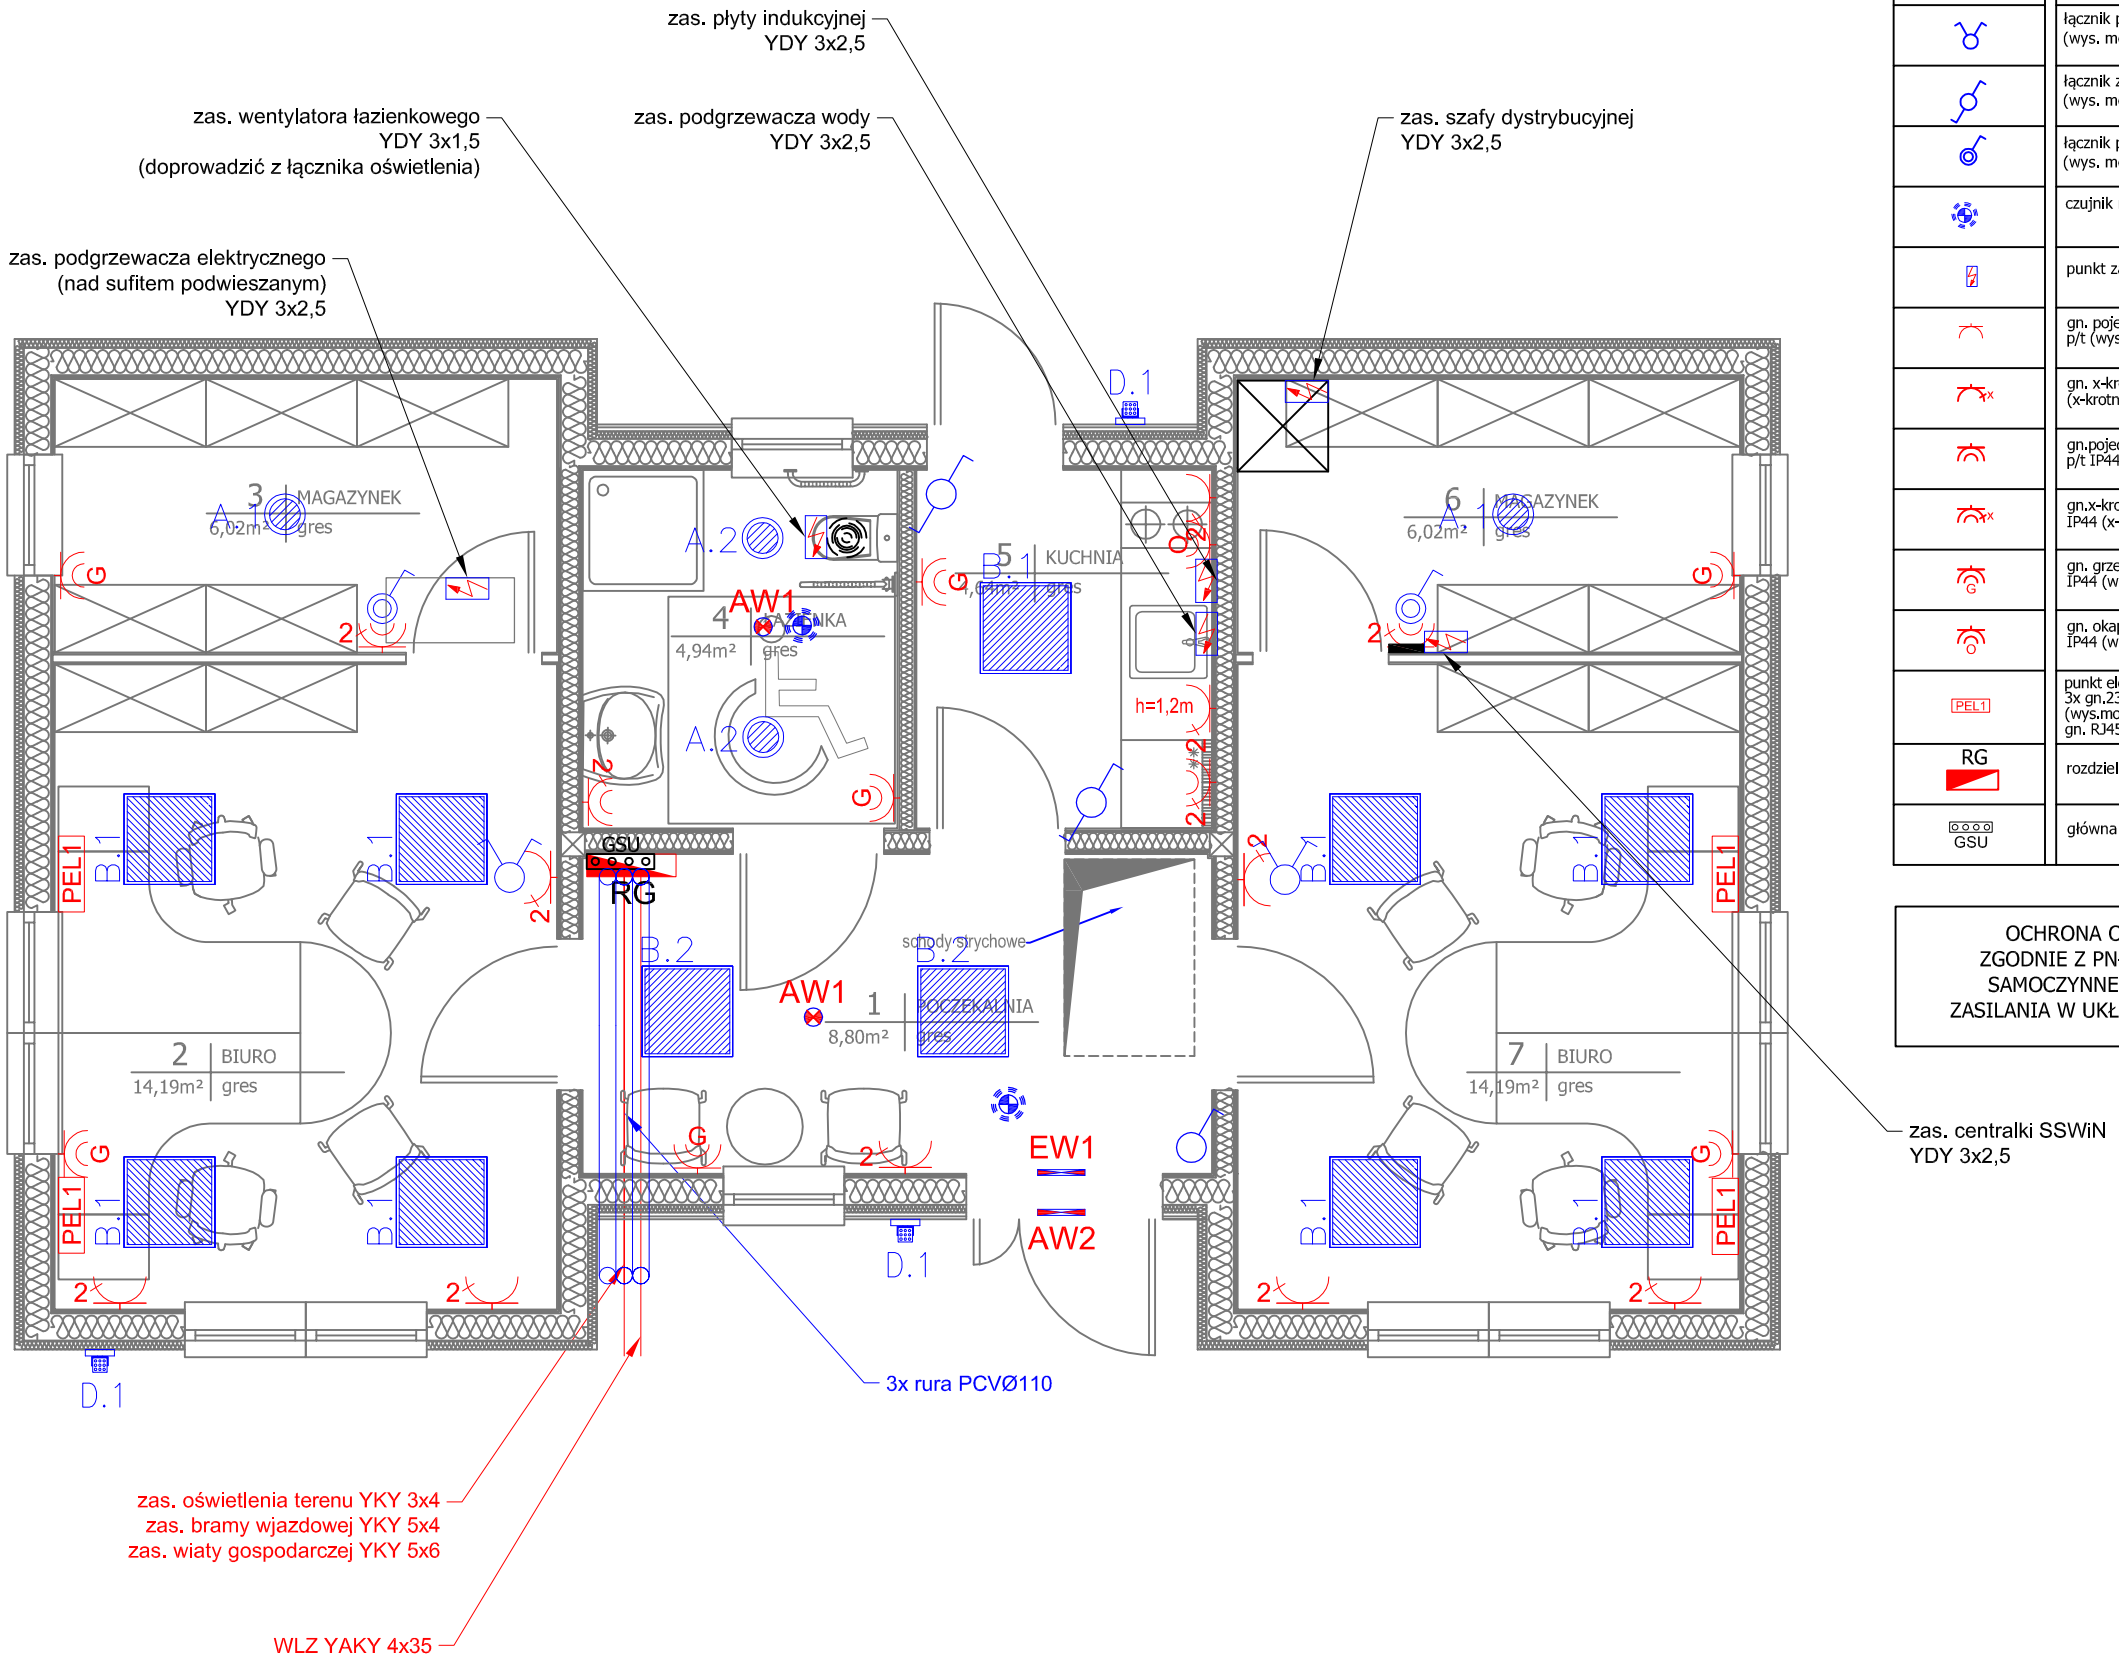

LEGENDA OPRAW OŚWIETLENIOWYCH

A.1 Oprawa - downlight 1930lm 4000K 16W IP44 montaż p/t

A.2 Oprawa - downlight 1115lm 4000K 9W IP44 montaż p/t

B.1 Oprawa - panel LED 595/4000-840 OS 4100lm 4000K 38W IP40 montaż p/t

B.2 Oprawa - panel LED 595/4000-840 MPS 4100lm 4000K 38W IP40 montaż p/t

D.1 Oprawa - pojektor LED z czujnikiem ruchu 30W IP65 4000K montaż na elewacji

AW1 - Oprawa awaryjna AP AT 1C LED3, natynkowa

AW2 - Oprawa antypaniczna LED-CL-2W-AT-1H-NM-TE IP65 wyposażona w układ grzewczy H-323, montaż natynkowy

EW1 - Oprawa ewakuacyjna LED AT-J-1W-IP40, natynkowa

LEGENDA

	łącznik pojedyńczy p/t (wys. montażu 1,2m)
	łącznik podwójny p/t (wys. montażu 1,2m)
	łącznik zmienny p/t (wys. montażu 1,2m)
	łącznik pojedynczy p/t IP44 (wys. montażu 1,2m)
	czujnik ruchu 360°
	punkt zasilania elektrycznego
	gn. pojedyncze 230V 1P+N+PE 16A p/t (wys. montażu 0,3m)
x	gn. x-krotne 230V 1P+N+PE 16A p/t (x-krotność, wys.montażu 0,3m)
	gn.pojedyncze 230V 1P+N+PE 16A p/t IP44 (wys. montażu 1,2m)
x	gn.x-krotne 230V 1P+N+PE 16A p/t IP44 (x-krotność, wys.mont, 1,2m)
G	gn. grzejnika 230V 1P+N+PE 16A p/t IP44 (wys.mont, 0,6-1,2m)
O	gn. okapu 230V 1P+N+PE 16A p/t IP44 (wys.mont. h=2,2m)
PEL1	punkt elektryczno-logiczny p/t 3x gn.230V 1P+N+PE 16A +2x RJ45 (wys.mont. h=0,3m) gn. RJ45 w zakresie branży teletechnicznej
RG	rozdzielnica główna
GSU	główna szyna uziemiająca

OCHRONA OD PORAŻEŃ
ZGODNIE Z PN-IEC/HD 60364
SAMOCZYNNE WYŁĄCZENIE
ZASILANIA W UKŁADZIE SIECI TN-S

WYM. NATĘŻENIE OŚWIETLENIA

l.p.	pomieszczenie	[lx]
1	POCZEKALNIA	300
2	BIURO	500
3	MAGAZYNEK	100
4	ŁAZIENKA	200
5	KUCHNIA	300
6	MAGAZYNEK	100
7	BIURO	500

KALDO
Agencja Budowlana KALDO Paweł Jędraś
siedziba: 64-100 Leszno, ul. Antonińska 6
biuro: 64-100 Leszno, ul. Mińśnieńska 1
tel/fax: 65/3222244
e-mail: kaldo@kaldo.net.pl
www.kaldo.net.pl

PROJEKT BUDOWLANY

OBIEKT

Budowa kancelarii leśnictw Niezgoda i Wilkowo wraz z infrastrukturą towarzyszącą

ADRES

Niezgoda, gm. Żmigród
dz. nr 375, obręb 0032 Niezgoda

INWESTOR

Skarb Państwa Państwowe Gospodarstwo Leśne Lasy Państwowe
Nadleśnictwo Żmigród
55-140 Żmigród, ul. Parkowa 4a

RYSUNEK

INSTALACJA ELEKTRYCZNA -PARTER

PROJEKTANT

mgr inż. Marek ŻELAWSKI
specj. instalacyjna
upr. nr WKP/0161/POOE/14

SPRAWDZAJĄCY

mgr inż. Piotr MURACH
specj. instalacyjna
upr. nr WKP/0446/POOE/18

BRANŻA	SKALA
elektryczna	1 : 50
DATA	NR RYS.
08.2019	E.1

OCHRONA OD PORAŻEŃ
ZGODNIE Z PN-IEC/HD 60364
SAMOCZYNNE WYŁĄCZENIE
ZASILANIA W UKŁADZIE SIECI TN-S