


PROJ. Obróbka blacharska kominów wentylacyjnych z blachy miedzianej gr. 0,55mm, łączenie do podstawy komina na nity szczelne.

PROJ. Mocowanie łącznikami M10 dł. 10cm, uszczelnienie uszczelką polietylenową.

PROJ. Wywinięcie obróbki komina pod obróbkę kalenicową, wykonanie kontrspadku.

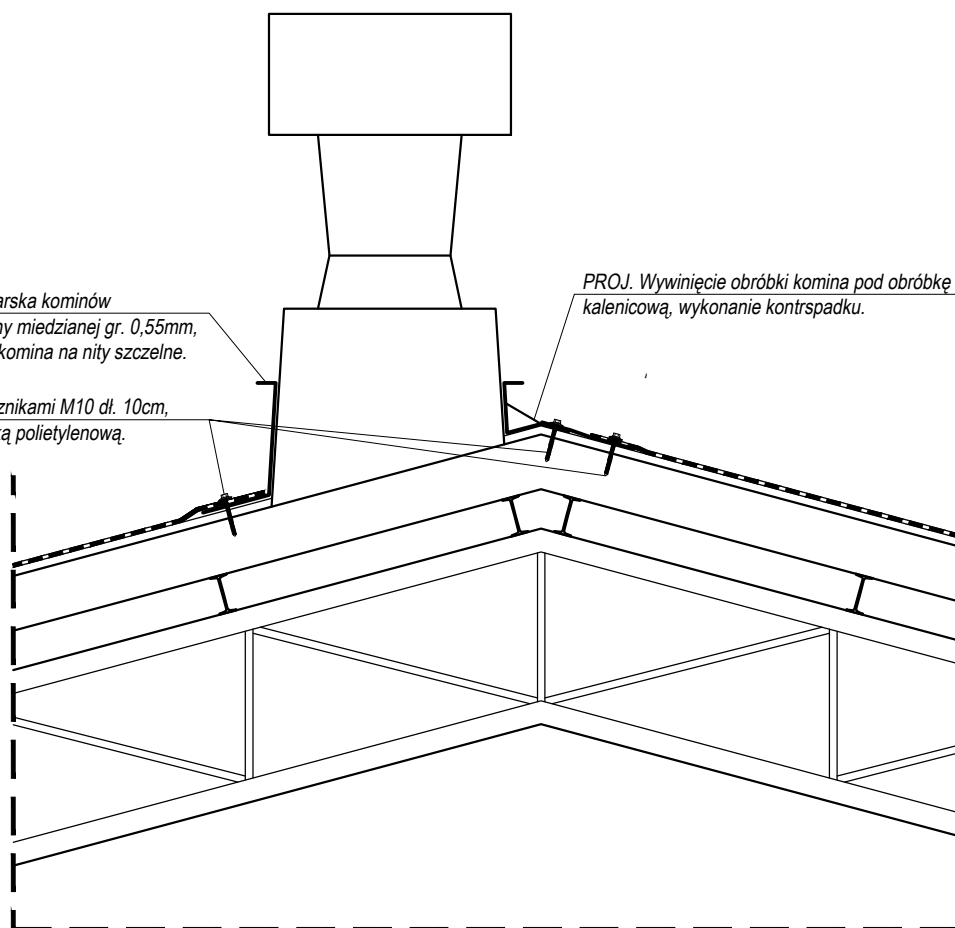

LKA architektura		PROJEKTOWANIE ARCHITEKTONICZNE ŁUKASZ KUCZKOWSKI		
55-120 Oborniki Śląskie,		ul. Trzebnicka 36/2,		tel. +48 664 417 458
Nazwa inwestycji	REMONT DACHU BUDYNKU ADMINISTRACYJNEGO ORAZ HOLU LEŚNEGO BANKU GENÓW KOSTRZYCA			
Lokalizacja:	dz. nr 659/39, obr. 0004 Miłków, jed. ewid. 020608_2 Gmina Podgórzyn			
Stadium:	PROJEKT WYKONAWCZY			
Inwestor:	Lasy Państwowe - Leśny Bank Genów Kostrzyca Miłków 300, 58-535 Miłków			
Sporządził:	Branża	Numer uprawnień	Podpis	
Projektant:	mgr inż. arch. Łukasz Kuczkowski	budowlana	10/DSOKK/2019	
Branża:	ARCHITEKTURA		Data czerwiec 2022	Skala 1:20
Temat rysunku:	DETAL OBRÓBKI BLACHARSKIEJ KOMINA		Stadium projektu PW	Numer rysunku D2