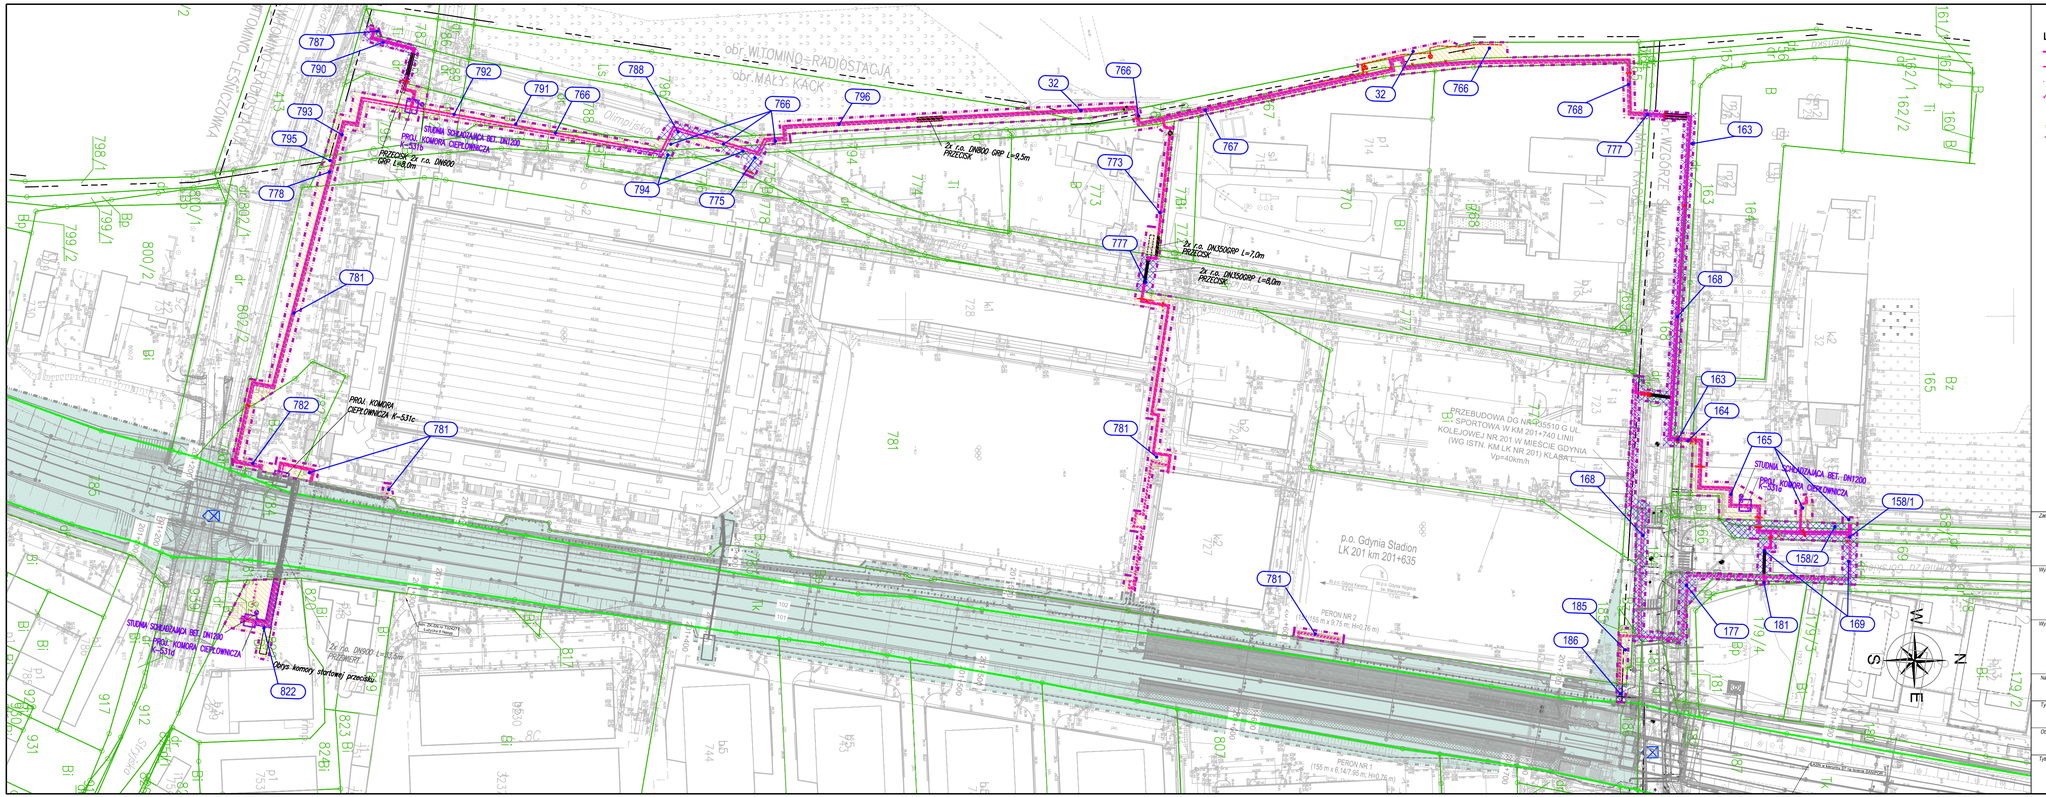

LEGENDA PROJEKTOWA

- proj. cieplociąg stalowy preizolowany - zasilanie
- proj. cieplociąg stalowy preizolowany - powrót
- ikn. cieplociąg do likwidacji
- ikn. rurociąg cieplociąg do likwidacji
- proj. komora cieplownicza
- rura osłonowa demontaże projektowana linia kablowa nn
- projektowany słup oświetleniowy

LEGENDA EWIDENCYJNA

- 471/5 — działka stanowiąca własność lub w użytkowaniu wieczystym PKP S.A.
- 471/5 — działka zajęta w ramach ograniczenia w korzystaniu
- 471/5 — działka ewidencyjna nie objęta wnioskiem
- granica wniosku, teren niezbędny dla planowanych obiektów i robót budowlanych
- granica obrębów geodezyjnych
- granica ewidencyjna działek
- granica ewidencyjna działek kolejowych
- granica terenu objętego odrębnym wnioskiem DULLK
- teren objętego oddzielnym wnioskiem DULLK
- zajęcie w ramach ograniczenia w korzystaniu
- nieodpłatne zajęcie na czas realizacji inwestycji, tereny dróg publicznych

Ochrona zabytków

- obiekt wpisany do gminnej ewidencji zabytków
- obiekt wpisany do gminnej wojewódzkiej ewidencji zabytków

Zamawiający

PKP POLSKIE LINIE KOLEJOWE S.A.

PKP POLSKIE LINIE KOLEJOWE S.A.
ul. Targowa 74
03-734 Warszawa

Wykonawca - Lider konsorcjum

egis

EGIS Poland Sp. z o.o.
ul. Domaniewska 39A, 02-672 Warszawa
tel. (22) 20 30 100 ; fax (22) 20 30 101, e-mail: biuro@egis-poland.com

Wykonawca - Partner konsorcjum

databout

Databout Sp. z o.o.
ul. Bitwy Warszawskiej 1920 r. 7, 02-366 Warszawa
tel. (22) 492 71 00 ; fax (22) 492 71 13, e-mail: warszawa@wygintemational.pl

Nazwa projektu: „Prace na alternatywnym ciągu transportowym Bydgoszcz Trójmiasto"	Etap projektu: WL
Tytuł opracowania: Etap 2 Uzyskanie decyzji o ustaleniu lokalizacji linii kolejowej	Data: 2024-07-23
Obszar opracowania: Linie kolejowe nr 201, 214, 229	Skala: 1:1000
Tytuł rysunku: Mapa przedstawiająca istniejące uzbrojenie terenu, proponowany przebieg linii kolejowej z zaznaczeniem terenu niezbędnego dla planowanych obiektów budowlanych	Nr rysunku: P224-WL-PZT-00-000-9001