Przebudowa leśnej drogi p-poż nr 3 - plan sytuacyjny
skala 1:5000

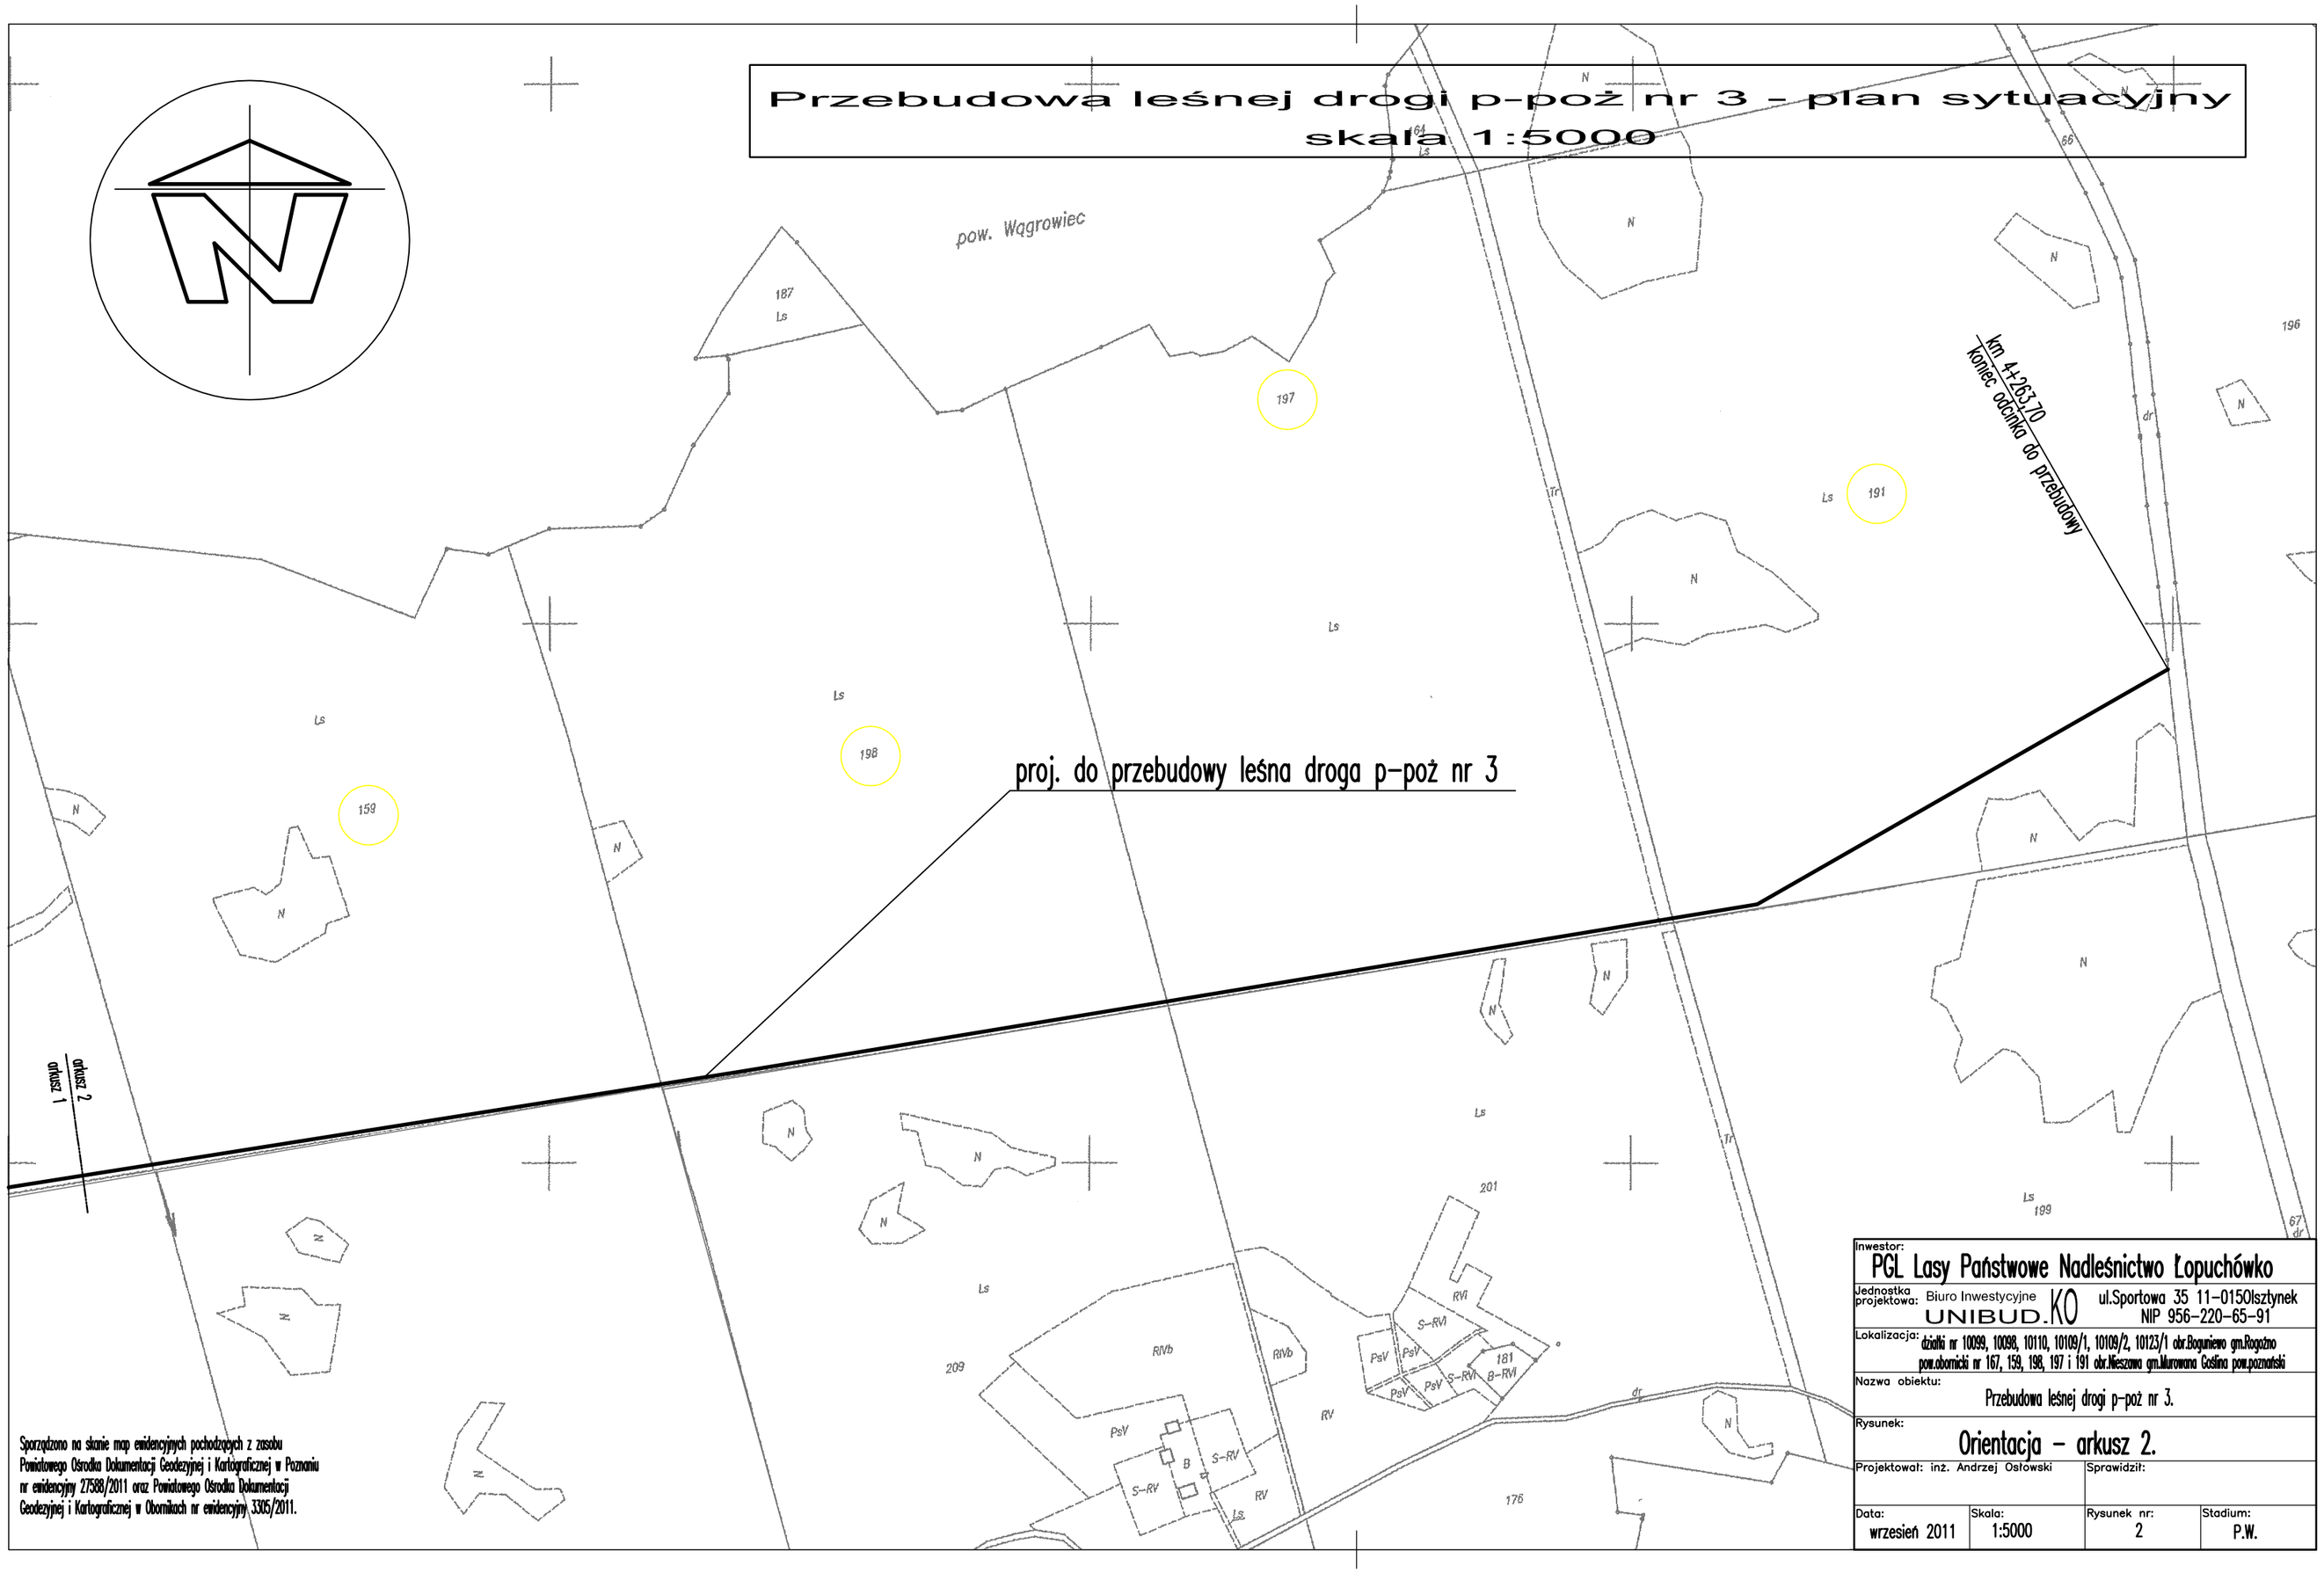

Sporządzono na skanie map ewidencyjnych pochodzących z zasobu Powiatowego Ośrodka Dokumentacji Geodezyjnej i Kartograficznej w Poznaniu nr ewidencyjny 27588/2011 oraz Powiatowego Ośrodka Dokumentacji Geodezyjnej i Kartograficznej w Obornikach nr ewidencyjny 3305/2011.

Inwestor:
PGL Lasy Państwowe Nadleśnictwo Łopuchówko

Jednostka projektowa: Biuro Inwestycyjne UNIBUD.KO ul.Sportowa 35 11-015Olsztynek NIP 956-220-65-91

Lokalizacja: działki nr 10099, 10098, 10110, 10109/1, 10109/2, 10123/1 obr.Bogunienko gm.Rogoźno pow.obornicki nr 167, 159, 198, 197 i 191 obr.Nieszawa gm.Murowana Goślina pow.poznański

Nazwa obiektu: Przebudowa leśnej drogi p-poż nr 3.

Rysunek: **Orientacja - arkusz 2.**

Projektował: inz. Andrzej Osowski		Sprawdził:	
Data: wrzesień 2011	Skala: 1:5000	Rysunek nr: 2	Stadium: P.W.