Przebudowa leśnej drogi p-poż nr 3 - plan sytuacyjny
skala 1:1000

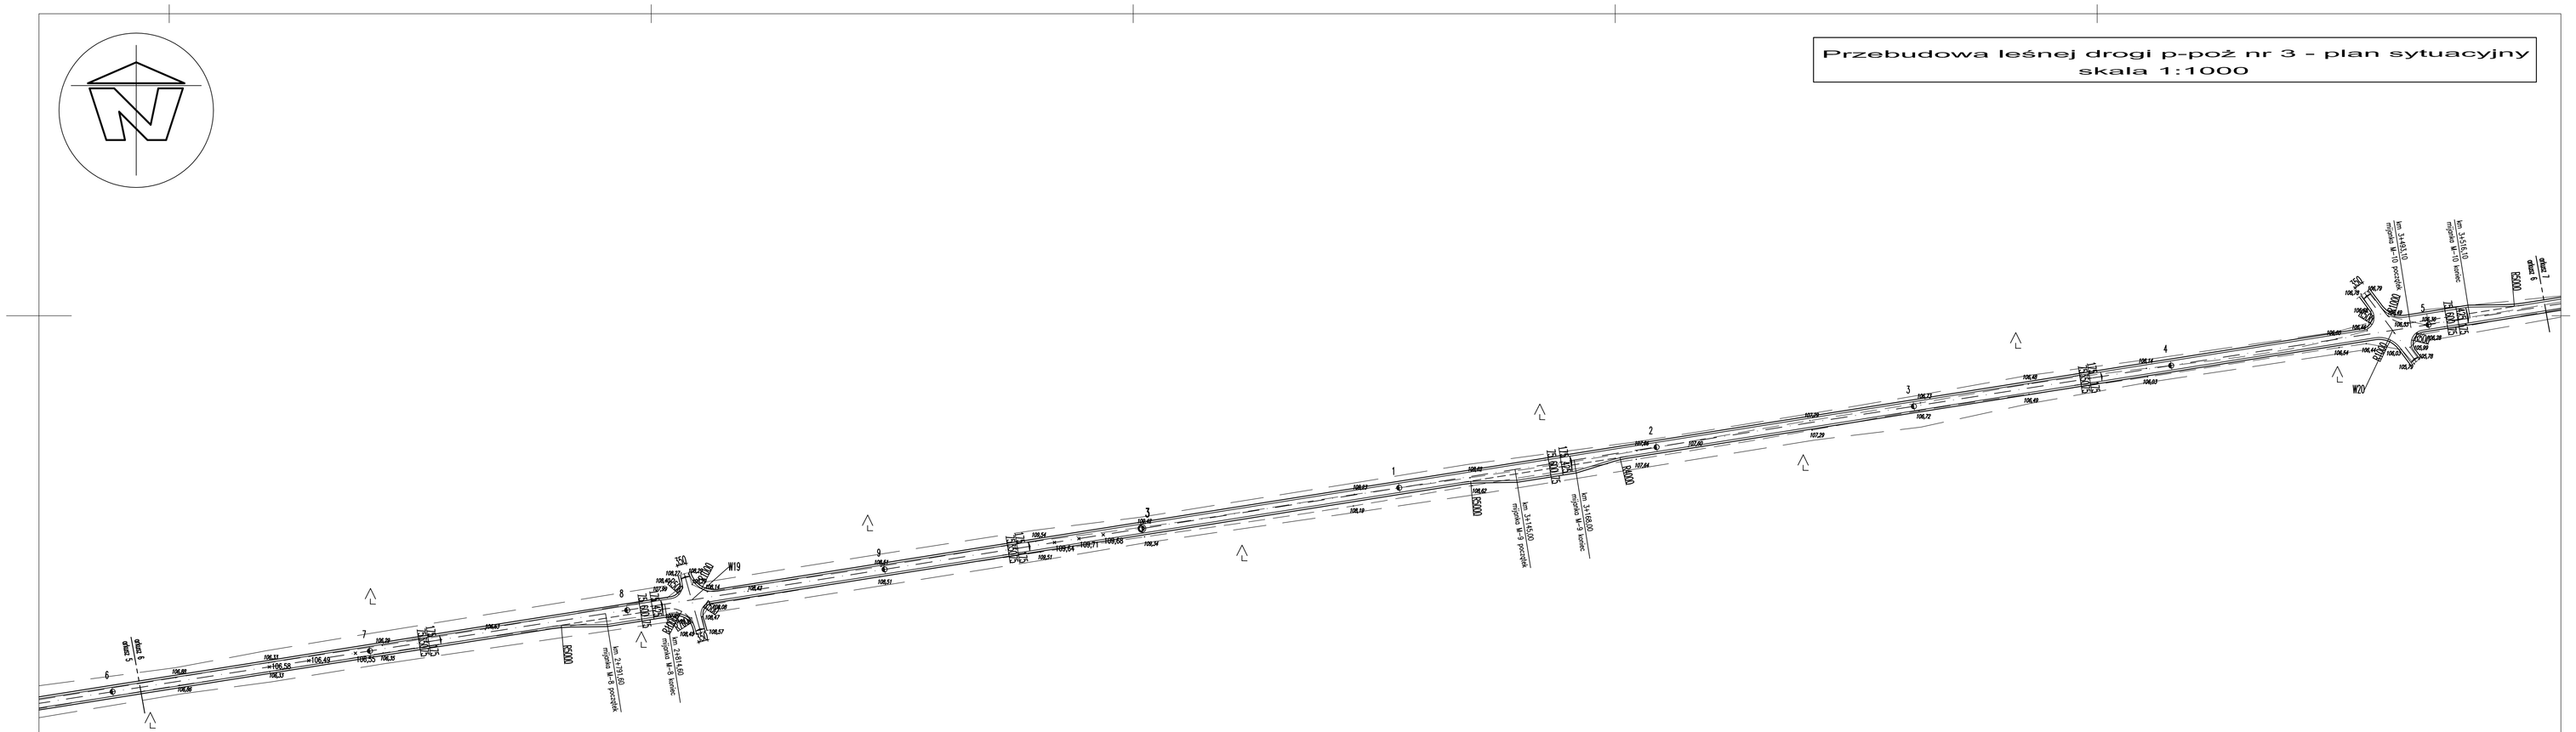

108,45 rzędne projektowane
108,26 rzędne istniejace

UWAGA: rzędne istniejące w układzie lokalnym.
Przed przystąpieniem do robót sprawdzić zgodność ze stanem rzeczywistym.

Zamawiający: PGL Lasy Państwowe Nadleśnictwo Łopuchówko			
Jednostka projektowa: Biuro Inwestycyjne UNIBUD.KO	ul.Sportowa 35 11-015Olsztynek NIP 956-220-65-91		
Lokalizacja: działki nr 1008, 1009, 1010, 1019/2, 1020/1, 1017/21 ob.Ryjewo; po lewej stronie przebiegu nr 162, 158, 158, 157 i 154 ob.Ryjewo; gm.Ryjewo; Golub-Dobrzyń powiat			
Nazwa obiektu: Przebudowa leśnej drogi p-poż nr 3.			
Rysunek: Plan sytuacyjny – arkusz 6.			
Projektował: Inż. Andrzej Ostrowski		Sprawdził:	
Data: wrzesień 2011	Skala: 1:1000	Rysunek nr: 8	Stadium: P.W.