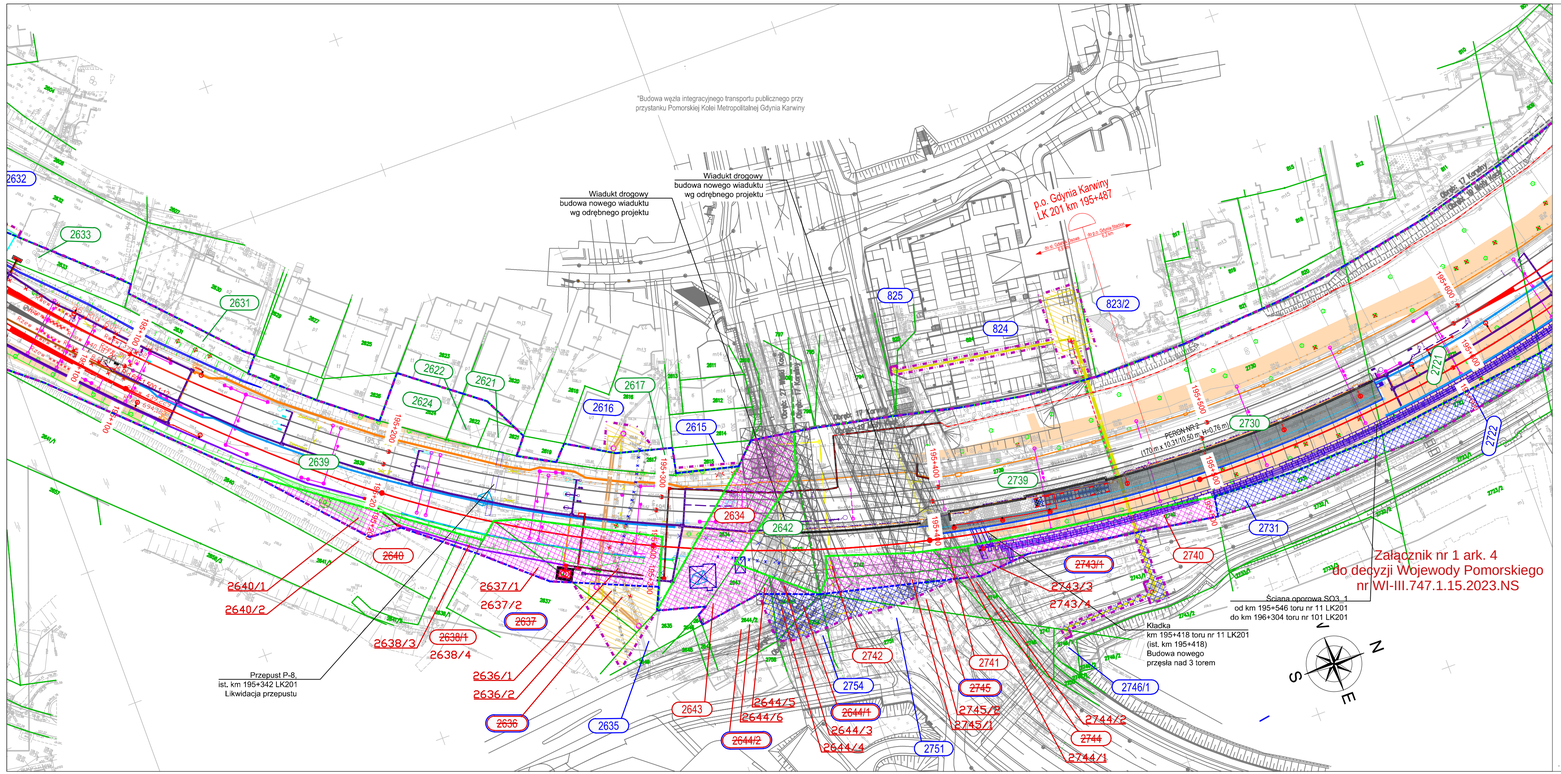

LEGENDA PROJEKTOWA

Branża tyrowa

- projektowana oś toru
- istniejąca oś toru
- projektowana regulacja toru w planie i profilu
- projektowana regulacja toru w profilu
- projektowany rozjazd
- projektowany kozioł oporowy samohamowny
- projektowany kozioł oporowy z zasypką
- rozbieżnica nawierzchni i porozowna odbudowa w nowym śladzie

- projektowana oś drenażu
- projektowana oś drenoki/elektroda
- projektowana oś zbieracza
- projektowany drenaż francuski
- projektowana studnia odwodnieniowa
- projektowane rozbiórki
- projektowana skarpa 1:1,5
- projektowana skarpa umocnionego nasypu o poch. > 1:1,5
- projektowany rów ziemny
- projektowany rów umocniony
- projektowana skarpa umocnionego nasypu o poch. > 1:1,5
- planowanie terenu
- projektowane krawężnie robót ziemnych (poch. 0 ÷ 5%)
- rozbierane perony
- nozerwa terenowa pod budowę peronu
- projektowany peron
- projektowana wiata
- istniejąca krawędź peronowa nie będąca przedmiotem rozbiórki
- projektowany mur oporowy z elementów prefabrykowanych typu "L"

Branża drogowa

- projektowana oś drogi
- projektowana krawędź jezdni
- projektowana krawędź pobocza
- projektowany krawężnik
- projektowane obrzeże
- projektowana opaska gruntowa
- projektowany nasyp / wykop
- projektowany rów otwarty
- projektowane korytko ściekowe
- projektowana bariera ochronna
- projektowana balustrada/wygrodzenie
- projektowana nawierzchnia drogi (bitumiczna)
- projektowana nawierzchnia drogi (z kruszywa)
- projektowana nawierzchnia drogi (kostka brukowa)
- projektowane miejsca postojowe
- projektowany chodnik
- projektowany przejazd przez chodnik
- projektowana ścieżka rowerowa
- projektowany ciąg pieszo-rowerowy
- projektowana zatoka autobusowa
- projektowane dojście do peronu / przejście w poziomie szyn

Branża sieci trakcyjne

- projektowany słup trakcyjny
- projektowany słup kotwiczący z odciągiem
- projektowany odciąg sieci
- projektowany słup przestrzenny z wysięgiem
- projektowana sieć jezdna
- sterowanie odłącznikami sieci trakcyjnej
- uszynienie grupowe (AFL)
- uszynienie grupowe kablowe
- odgromnik
- urządzenie naprężające
- punkt izolujący w sieci jezdnej
- kotwienie środkowe na bramce
- izolowane złącze szynowe
- złączka w sieci jezdnej
- istniejący słup trakcyjny
- istniejący słup trakcyjny do demontażu
- istniejący słup trakcyjny ze wskazanym wysięgnikiem do demontażu
- ogranicznik przepięć
- rozłącznik wraz z rozrnawem i izolator sekcyjny

Branża sterowania ruchem kolejowym

Kolejowa SRK - projektowane urządzenia - urządzenia elektryczne - urządzenia istniejące

- sygnalizator SHP
- sygnalizator drogowy
- elektronika przyrzeczna
- bramka semaforowa
- kontener DSAT
- kontener SSP/SBL
- nastawnia kontenerowa
- trasa kablowa
- kanalizacja kablowa
- rogatka/półrogatka
- czujnik osi
- wielokrotne koryta kablowe
- koryta kablowe LPN
- linia napowietrzna LPN 15kV
- linia kablowa LPN 15kV
- linia kablowa symetryczna LPN 15kV
- linia kablowa LPN 15kV układana w korytkach kablowych
- stacznikowo sługowa LPN
- projektowana studnia kablowa typu SKR-2
- projektowane złącze kablowe ZK SN 15kV
- projektowana stacja transformatorowa słupowa
- projektowana stacja transformatorowa kontenerowa
- kolizje – projektowana linia kablowa nn
- kolizje – projektowana linia napowietrzna nn
- kolizje – przewieszanie istniejącej linii napowietrznej nn
- kolizje – projektowany słup nn
- kolizje – projektowana linia kablowa SN
- kolizje – projektowana linia napowietrzna SN
- kolizje – przewieszanie istniejącej linii napowietrznej SN
- kolizje-projektowany słup SN
- kolizje – mufa kablowa
- rura osłonowa
- demontaże
- projektowana linia kablowa nn
- projektowany słup oświetleniowy z oprawą o mocy 36W
- projektowany słup oświetleniowy z oprawą o mocy 54W
- projektowany słup oświetleniowy z oprawą o mocy 71W
- projektowany słup oświetleniowy z oprawą o mocy 107W
- projektowana oprawa liniowa
- projektowana rozdzielnica elektryczna
- transformator separacyjny EOR

Branża telekomunikacyjna

- projektowana telekrzmiczna trasa kablowa
- projektowane rury osłonowe / przepustowe
- projektowane rury osłonowe na istniejących sieciach telekomunikacyjnych
- demontaż istniejącej infrastruktury telekomunikacyjnej
- projektowana wielkootworowa kanalizacja kablowa
- projektowane studnie kablowe
- projektowane kontenery teletechniczne ZZMWM
- projektowane maszty antenowe systemu radiokomunikacji 150MHz
- projektowane maszty kamer systemu TVu przejazdów kolejowych, systemu stwierdzania końca pociągu (SKP), monitoringu wizyjnego (SMW)
- projektowane szafy systemu TVu przejazdów kolejowych SKP i SMW
- przebudowa istniejącej infrastruktury telekomunikacyjnej

Branża instalacyjna

- proj.wodociąg
- proj.rura ochronna na wodociągu
- istn.wodociąg do likwidacji
- wpust, studzienka do likwidacji
- proj.zasuwa
- proj.hydrant (HP-podziemny, HN-nadziemny)
- proj.studnia zasuw
- proj. przyłącze do proj. budynku
- proj.studnia wodomierzowa
- proj.gazociąg niskiego ciśnienia
- proj.gazociąg średniego ciśnienia
- proj.zasuwa
- proj.rura osłonowa na gazociągu
- istn. gazociąg do likwidacji
- proj.kanalizacja sanitarna grawitacyjna
- proj.rura ochronna na kanalizacji sanitarnej
- proj.studnia kanalizacyjna
- proj.studnia z zastawką
- proj.przyłącze kanalizacji sanitarnej do proj. budynku
- istn.kanalizacja sanitarna do likwidacji
- proj.kanalizacja sanitarna tłoczna
- proj.rura ochronna na kanalizacji tłocznej
- proj.studnia z zasuwą i czyszczakiem
- proj. przepompownia ścieków sanitarnych
- proj.odprowadzenie wody z rynien
- proj.kanalizacja deszczowa
- proj.kanalizacja deszczowa DN/ø600mm
- proj.kanalizacja deszczowa tłoczna
- proj.wpust deszczowy z przykanalikiem
- proj. wylot kanalizacji deszczowej
- proj.zbiornik retencyjny zamknięty (ZBr – zbiornik retencyjno-infiltracyjny)
- proj. pompownia wód opadowych
- istn. kanalizacja deszczowa do likwidacji
- proj. koryto odwodnieniowe
- proj. odwodnienie liniowe (oś)
- proj. rura ochronna dla sieci wodociągowej
- proj. rura ochronna dla sieci kanalizacji sanitarnej tłocznej
- proj. rura ochronna dla sieci kanalizacji sanitarnej grawitacyjnej

Branża obiekty inżynieryjne

- projektowany wiadukt/most kolejowy lub wiadukt drogowy
- projektowany przepust
- projektowana ściana oporowa
- projektowane schody i winda
- projektowane skarpy umocnione
- projektowane fundamentowanie ściany oporowej

Architektura krajobrazu

- wysiew traw na terenach płaskich
- wysiew tęgki kwietnej na terenia płaskim

Branża kubaturowa

- proj. budynki
- budynki do wyburzenia
- Hydrotechnika
- konserwacja rowu istniejącego
- Wycinki drzew
- pojedyncze drzewa i krzewy do wycinki
- dozwoo nie występuje w terenie
- grupa drzew, las i powierzchnia zakrzaczeń do wycinki
- pas przeciwpożarowy
- droga stanowiąca pas przeciwpożarowy

Pozostałe elementy

- inwestycje przyległe wykonywane przez inwestora zewnętrznego – nie związane z terenem inwestycji
- projektowane ekrany akustyczne

LEGENDA EWIDENCYJNA

- 471/5 – działka stanowiąca własność lub w użytkowaniu wieczystym PKP S.A.
- 471/5 – działka przynależna w całości do przejęcia na rzecz Skarbu Państwa w użytkowanie wieczyste PKP PLK S.A.
- 471/5 – działka zajęta w ramach ograniczenia w korzystaniu
- 471/5 – działka przynależna w części do przejęcia na rzecz Skarbu Państwa w użytkowanie wieczyste PKP PLK S.A. i częściowo zajęta w ramach ograniczenia w korzystaniu
- 471/5 – działka przynależna do podziału w części do przejęcia na rzecz Skarbu Państwa w użytkowanie wieczyste PKP PLK S.A.
- 471/5 – działka ewidencyjna nie objęta wnioskiem
- linia rozgraniczająca
- granica wniosku, teren niezbędny dla planowanych obiektów i robót budowlanych
- granica terenu objętego ostatnimi wnioskiem ZRID
- granica obrębów geodezyjnych
- granica ewidencyjna działek
- granica ewidencyjna działek kolejowych
- przejęcie na rzecz Skarbu Państwa w użytkowaniu wieczystym PKP PLK S.A.
- zajęcie w ramach ograniczenia w korzystaniu
- nieodpłatne zajęcie na czas realizacji inwestycji, tereny dróg publicznych
- nieodpłatne zajęcie na czas realizacji inwestycji, tereny wód płynących
- teren objęty odstępnym wnioskiem ZRID

Ochrona zabytków

- obiekt wpisany do gminnej ewidencji zabytków
- obiekt wpisany do gminnej wojewódzkiej ewidencji zabytków
- obszar zabytkowy
- obszar stanowisk archeologicznych

PODZIAŁ ARKUSZY

Zamawiający PKP POLSKIE LINIE KOLEJOWE S.A.	PKP POLSKIE LINIE KOLEJOWE S.A. ul. Targowa 74 03-734 Warszawa
Wykonawca – Lider konsorcjum egis	EGIS Poland Sp. z o.o. ul. Domaniewska 39A, 02-672 Warszawa tel. (22) 20 30 100 ; fax (22) 20 30 101, e-mail: biuro@egis-poland.com
Wykonawca – Partner konsorcjum databout	Databout Sp. z o.o. ul. Bitwy Warszawskiej 1920 r. 7, 02-366 Warszawa tel. (22) 492 71 00 ; fax (22) 492 71 13, e-mail: warszawa@wyginternational.pl
Nazwa projektu „Prace na alternatywnym ciągu transportowym Bydgoszcz Trójmiasto"	Etap projektu WL
Tytuł opracowania Etap 2 Uzyskanie decyzji o ustaleniu lokalizacji linii kolejowej	Data 24-01-2024
Obszar opracowania Linie kolejowe nr 201, 214, 229	Skala 1:1000
Tytuł rysunku Mapa przedstawiająca istniejące uzbrojenie terenu, proponowany przebieg linii kolejowej z zaznaczeniem terenu niezbędnego dla planowanych obiektów budowlanych	Nr rysunku P224-WL-PZT-00-000- 6004