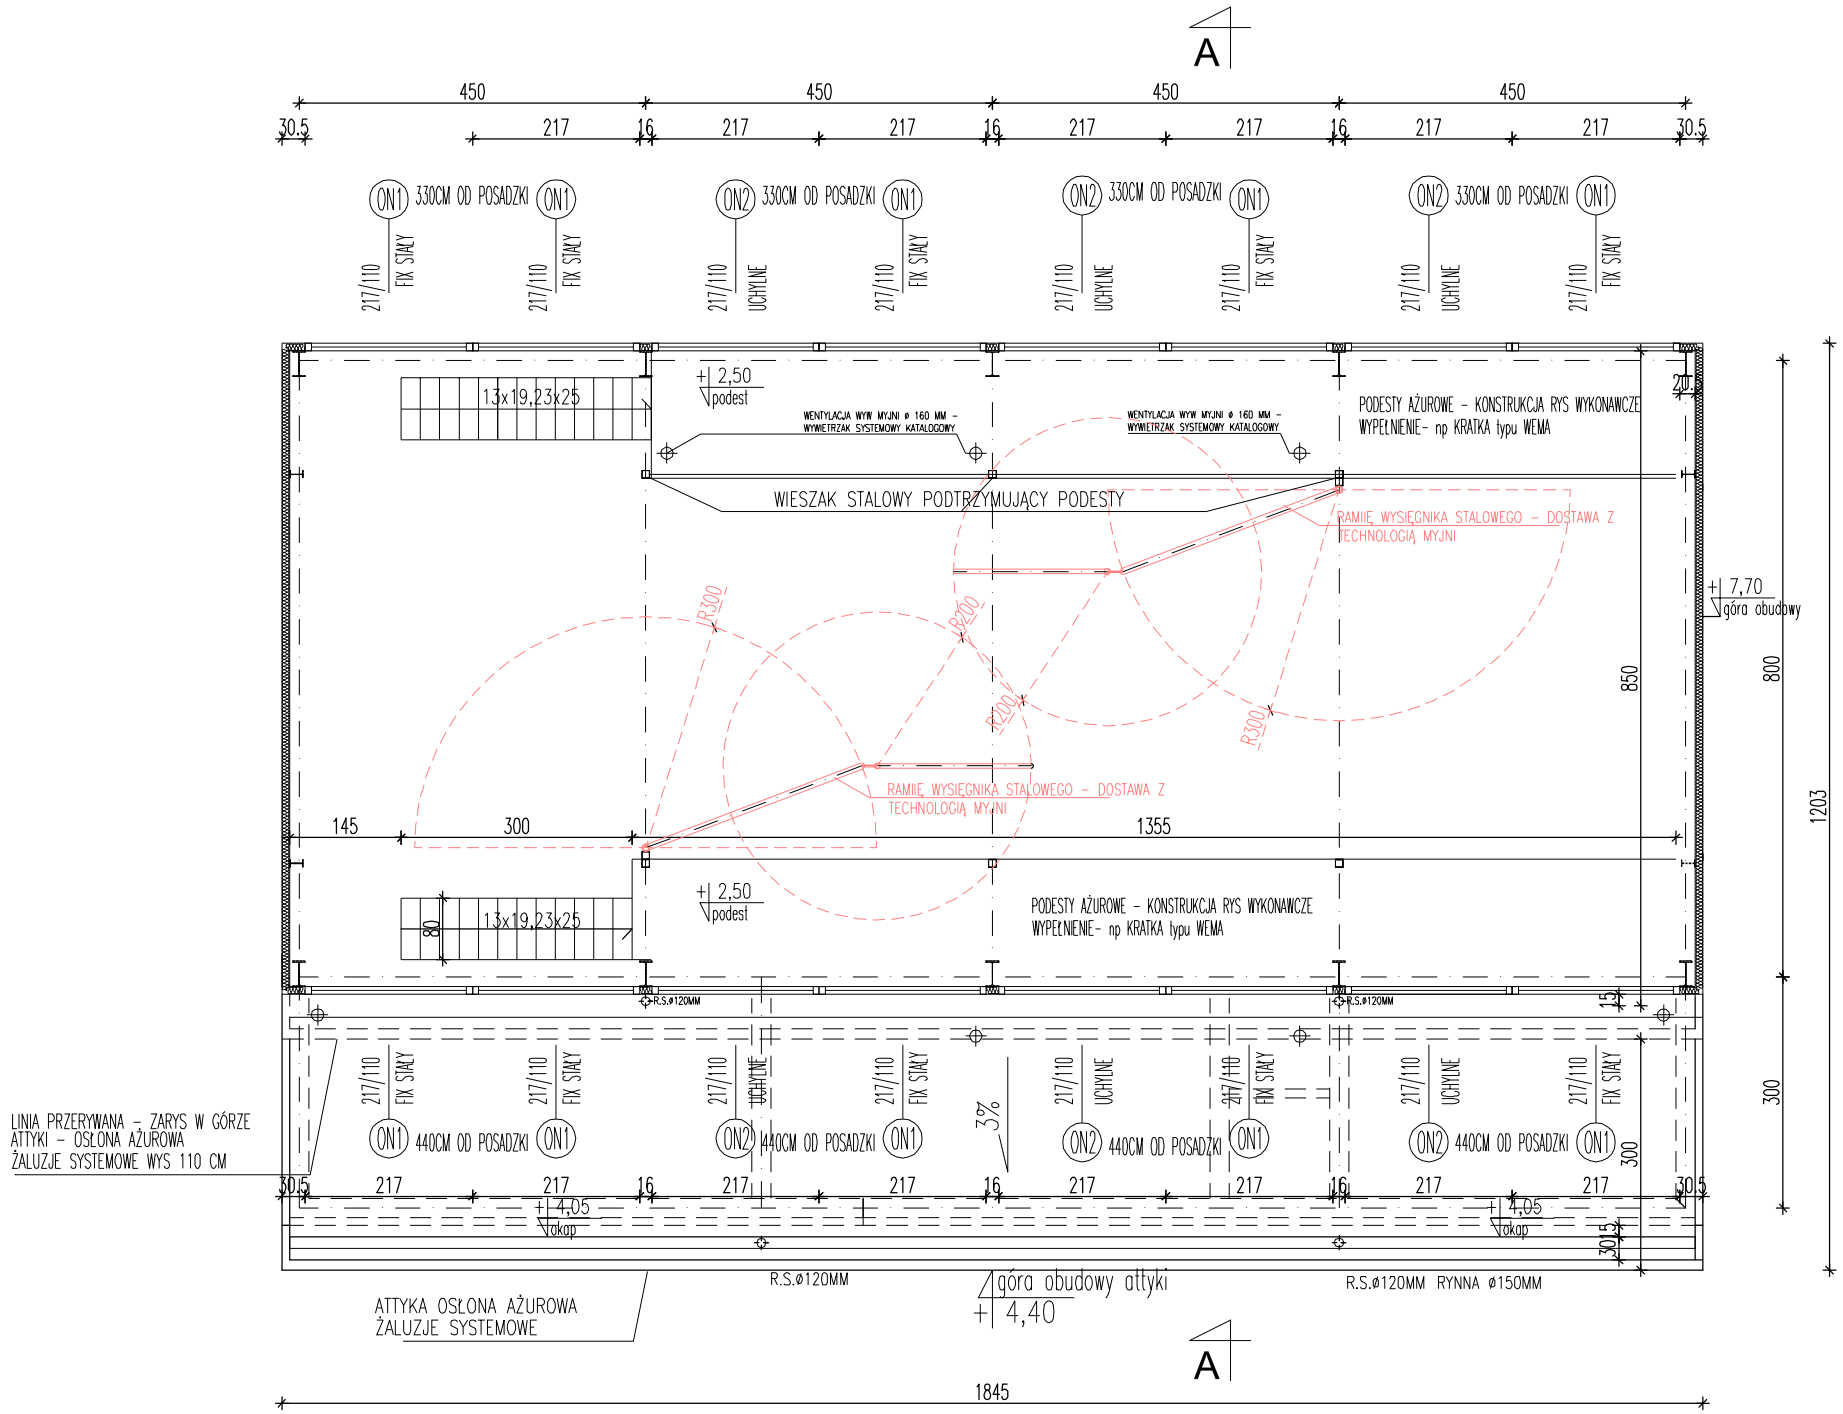


| | | | |
|---|---|---|---|
| PRACOWNIA PROJEKTOWA "RM" BIAŁYSTOK UL. MALMEDA 15A/11 TEL 502 075102 | | | |
| INWESTOR: PAŃSTWOWA STRAŻ POŻARNA W BIAŁYMSTOKU UL. WARSZAWSKA 3 | | | |
| OBIEKT | BUDYNEK MYNI RĘCZNEJ SAMOCHODÓW POŻARNICZYCH PSP 15–399 BIAŁYSTOK UL. WARSZAWSKA 3 NR DZ.346/1 | NR RYS. | 2. |
| | | SKALA | 1:100 |
| NAZWA RYSUNKU | RZUT MYJNI W POZIOMIE OKIEN<br>PROJEKT WYKONAWCZY | BIAŁYSTOK<br>DN. 03.01.2017 R. | |

| BRANŻA | PROJEKTANT | UPRAWNIENIA BUDOWLANE | |
|---|---|---|---|
| ARCHITEKTURA | DR INŻ. ARCH. ROBERT MISIUK | Bł./1/99 | |
| ARCHITEKTURA SPRAWDZAJĄCY | MGR INŻ. ARCH. PAWEŁ MICHAŁ ALEKSANDROWICZ | Bł./2/97 | |
| KONSTRUKCJA | MGR INŻ. PAWEŁ MODZELEWSKI | PDL/0082/POOK/12 | |
| KONSTRUKCJA SPRAWDZAJĄCY | MGR INŻ. PIOTR LESZEK OPONOWICZ | PDL/0002/POOK/11 | |
| INSTALACJE SANITARNE | MGR INŻ. BEATA ZIELENIEWSKA GROMADA | Bł./51/98 | |
| INST. SANITARNE SPRAWDZAJĄCY | MGR INŻ. ANNA GAJEWSKA | Bł./3/97 | |
| INSTALACJE ELEKTRYCZNE | MGR INŻ. WOJCIECH JAN GRUDZIŃSKI | Bł./138/92 | |
| INST. ELEKTR. SPRAWDZAJĄCY | MGR INŻ. MAREK JODKOWSKI | Bł./63/02 | |