


BUDYNEK "B"

BUDYNEK C

ul. MIŁOBĘDZKA

SCHEMAT:

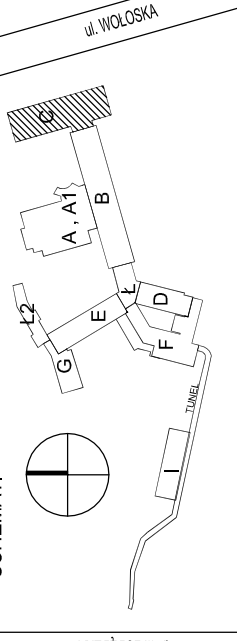

LEGENDA:

INSTALACJE ELEKTRYCZNE:



- GWIAZDO ELEKTRYCZNE

- GWIAZDO TELETECHNICZNE



- GRZEJNIK C.O.



- INSTALACJA ODGROMOWA



- PRZYCIŚNIK ROP



- CZUJKA

L.P.	POMIESZCZENIE	POWIERZCHNIA (m ²)
C.-1.01	KOMUNIKACJA / SZATNIA	46,05 m ²
C.-1.02	KOMUNIKACJA	23,53 m ²
C.-1.03	KOMUNIKACJA	4,12 m ²
C.-1.04	KOMUNIKACJA	12,60 m ²
C.-1.05	SZATNIA	31,82 m ²
C.-1.06	SZATNIA	14,10 m ²
C.-1.07	MAGAZYN	6,64 m ²
C.-1.08	MAGAZYN	5,77 m ²
	RAZEM	144,63 m ²

C.-1.01	46,05 m ²
KOMUNIKACJA / SZATNIA	
WYLEWKA BETONOWA	

C.-1.08	5,77 m ²
MAGAZYN	
GRES	

C.-1.07	6,64 m ²
MAGAZYN	
GRES	


C.-1.06	14,10 m ²
SZATNIA	
GRES	

C.-1.05	31,82 m ²
SZATNIA	
GRES	

C.-1.04	12,60 m ²
KOMUNIKACJA	
GRES	

C.-1.03	4,12 m ²
KOMUNIKACJA	
WYKLADZINA	

C.-1.02	23,53 m ²
KOMUNIKACJA	
WYKLADZINA	

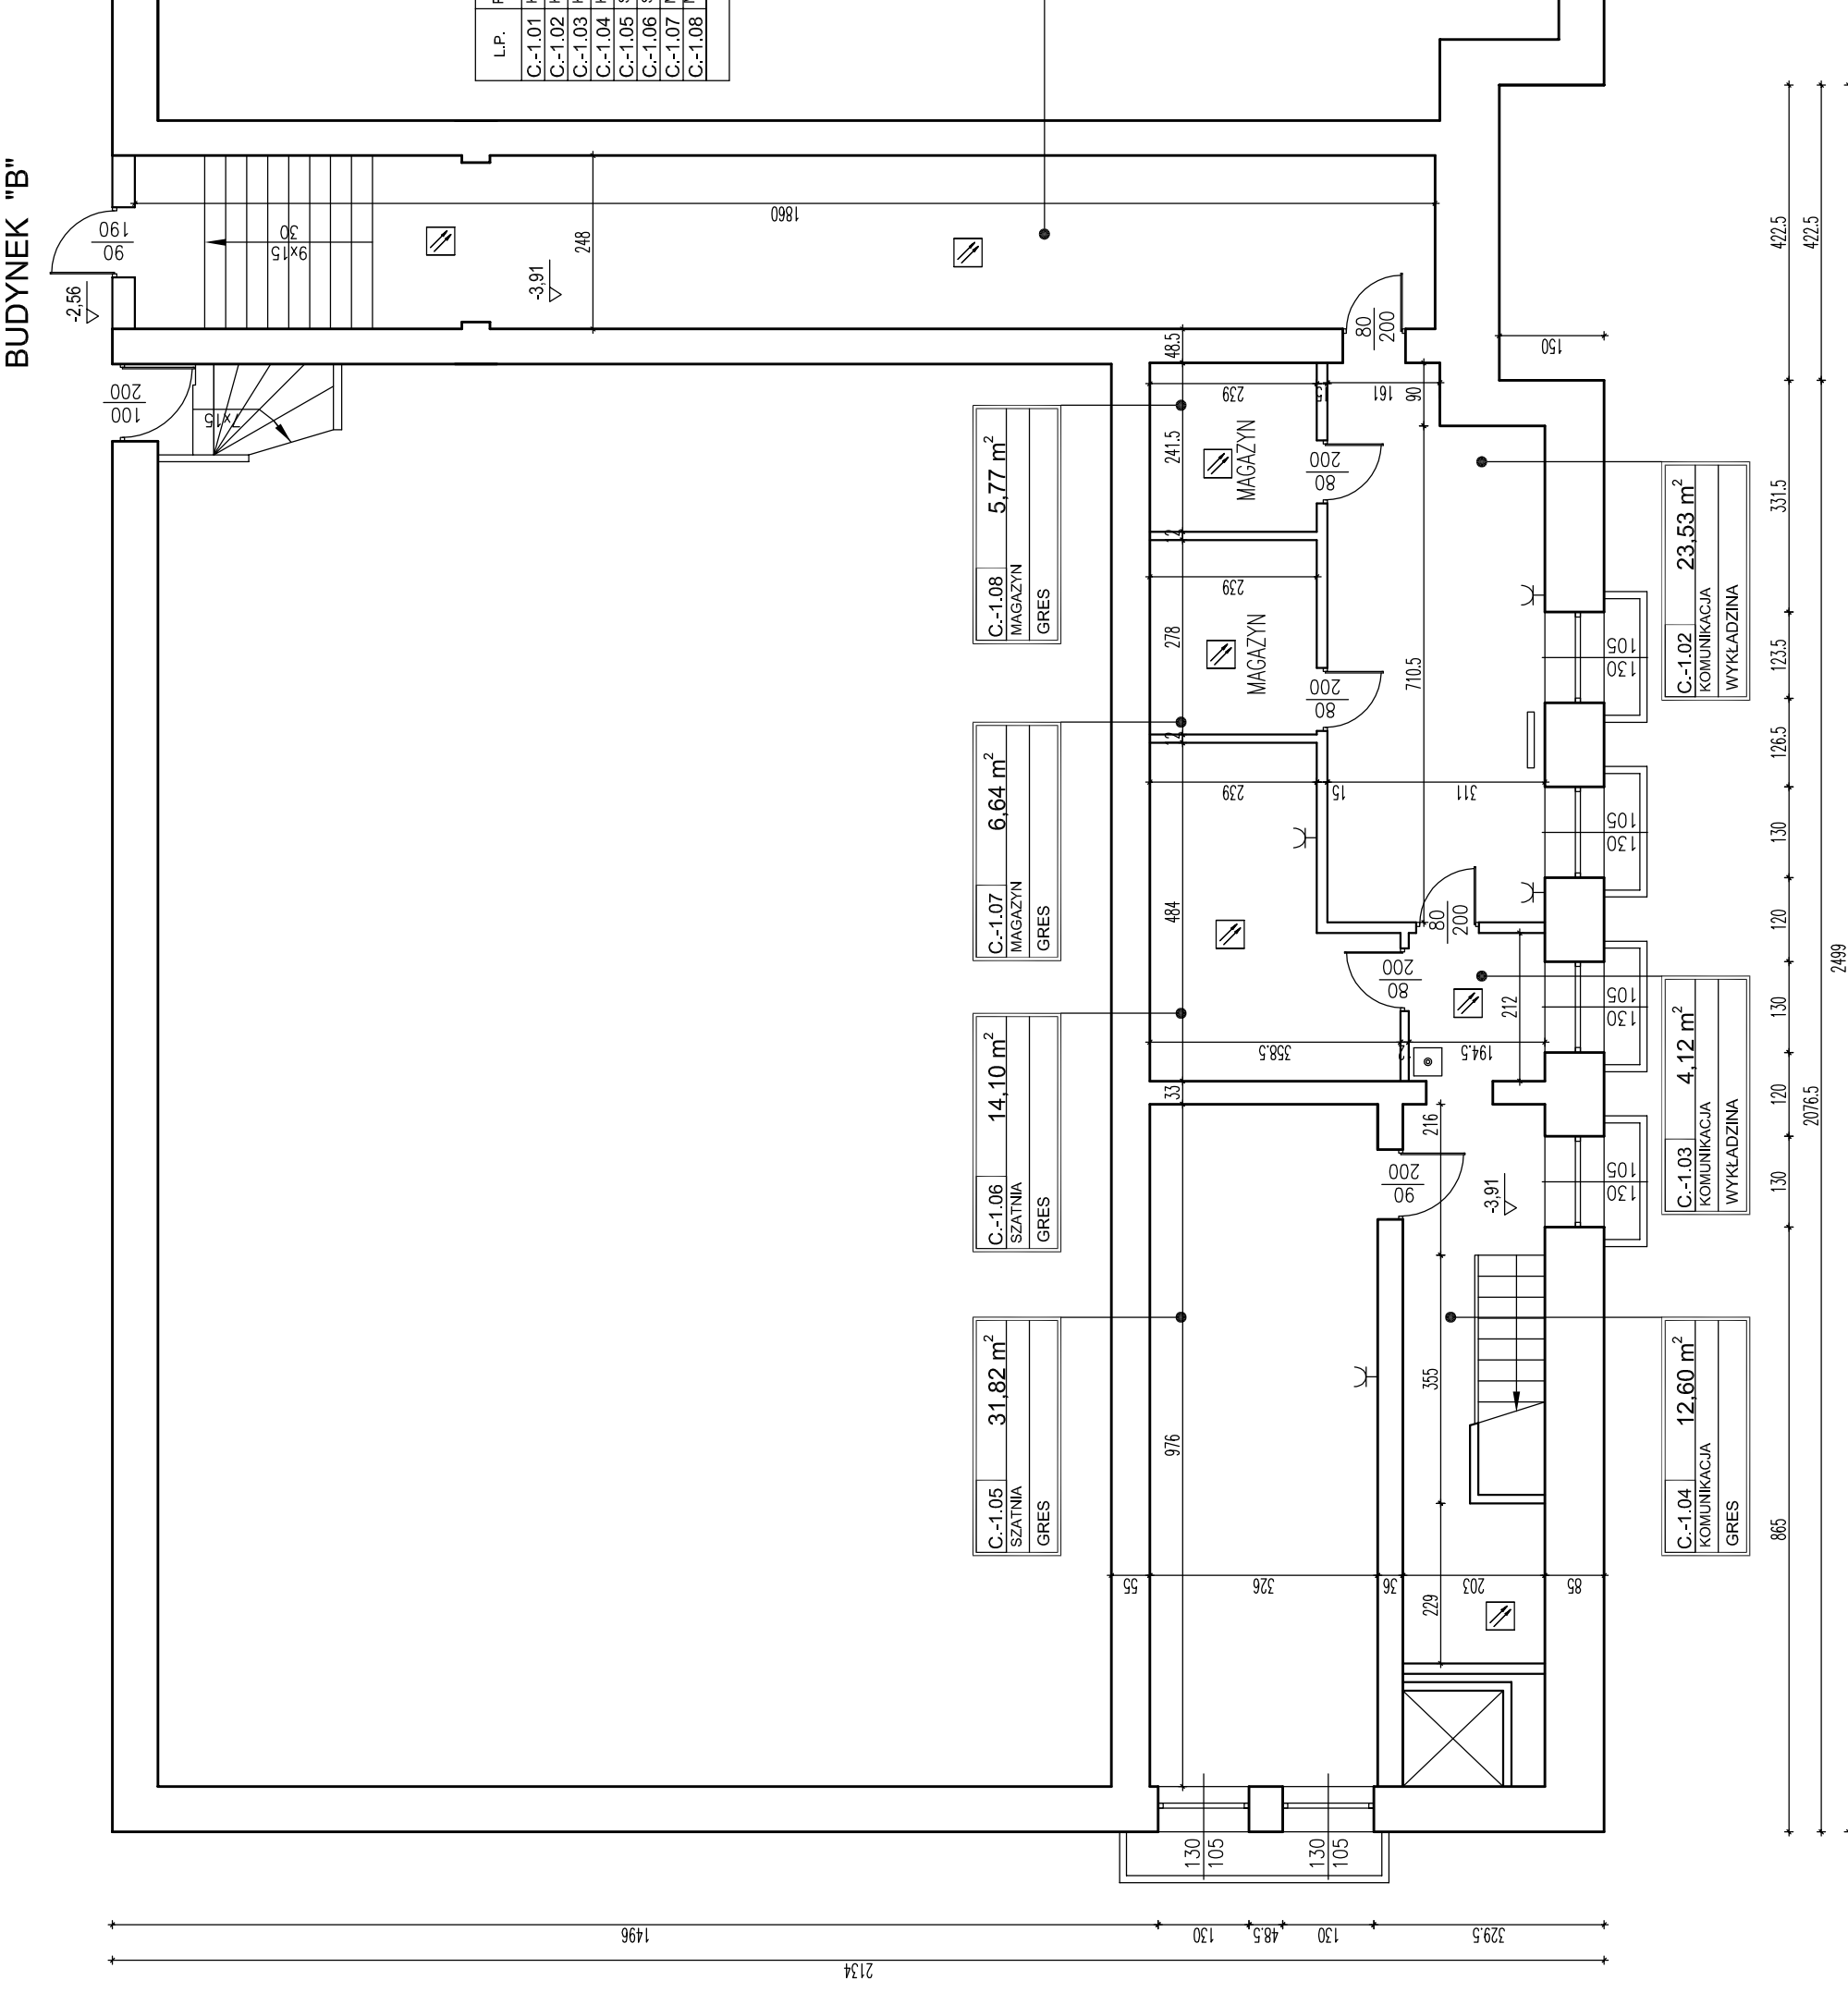

GID ZESPÓŁ PROJEKTOWY
GZEGORZ BREWCZYŃSKI
 03-922 W-wa ul. Międzynarodowa 64/66A lok. 135
 tel.: 22 813 67 60 tel/fax.: 22 813 67 49

INWENTARYZACJA
BUDYNEK C - RZUT PIWNICY
 Centralny Szpital Kliniczny MSW w Warszawie
 ul. Wološka 137, 02-507 Warszawa

Treść rysunku	INWENTARYZACJA		
Investor	Centralny Szpital Kliniczny MSW w Warszawie ul. Wološka 137, 02-507 Warszawa		
Autorzy	Imię i Nazwisko	Upr. bud	Data
Projektant	arch. Beata Kleimńska	MA/010/07	11.2014
Sprawdzający	arch. Aleksandra Machowska	MA/015/06	11.2014
Opracowujący	arch. Katarzyna Kocodziej arch. Piotr Wiczorek arch. Eryka Najmód inż. Kacper Wisniewski inż. Hubert Szymaniak		
Stadium proj.	INWENTARYZACJA BUDOWLANA	Skala	Nr rys. A-200
	1:100		

TEN RYSUNEK OBJEKT JEST PRAWAMI AUTORSKIMI FIRMY GID ZESPÓŁ PROJEKTOWY