



ELEWACJA PÓŁNOCNA

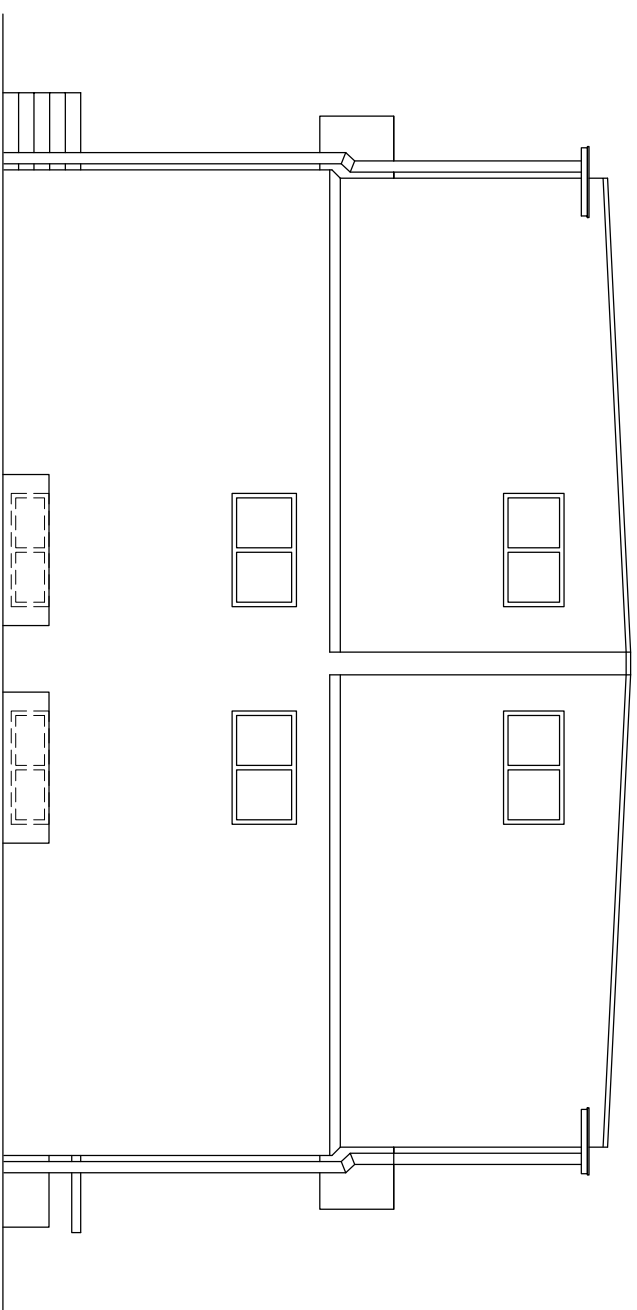

ELEWACJA POŁUDNIOWA

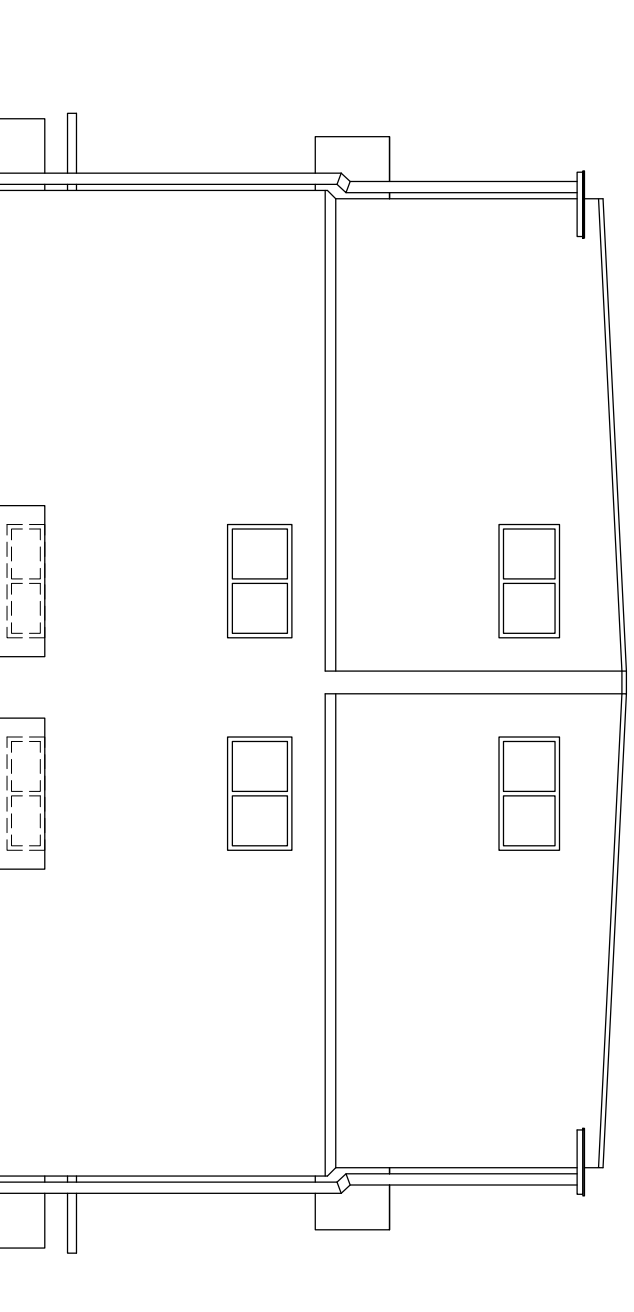

BIURO PROJEKTÓW
I USŁUG INWESTYCYJNYCH
Łódź, ul. Wólczańska 27
tel. (042) 632-36-29

FILAR S.C.



Investor: Łódzki Urząd Wojewódzki w Łodzi
Adres: Łódź, ul. Piotrkowska 104

Temat: PRZEBUDOWA I ROZBUDOWA BUDYNKU MAGAZYNOWEGO ZE ZMIANĄ SPOSOBU
UŻYTKOWANIA NA WOJEWÓDZKI MAGAZYN PRZECIWPOMODZIOWY

Adres: Łódź, ul. Łękowa 40, dz. 121/22, obr. P-20

Data: listopad 2019

Tytuł rysunku: ELEWACJE PÓŁNOCNA I POŁUDNIOWA

Skala: 1:100

Faza: Projekt budowlany
Branża: Inwentaryzacja

Revizja: 00
Data: --

Projektant: mgr inż. Maciej Węszorek

Symbol: |

Asystent: mgr inż. Lukasz Dudek

Numer rysunku: 006

Projektant specjalny: mgr inż. Robert Gurdzioltek

Symbol: |