


mapa podstawowa

Stan na: 14-07-2021
Skala 1:10000

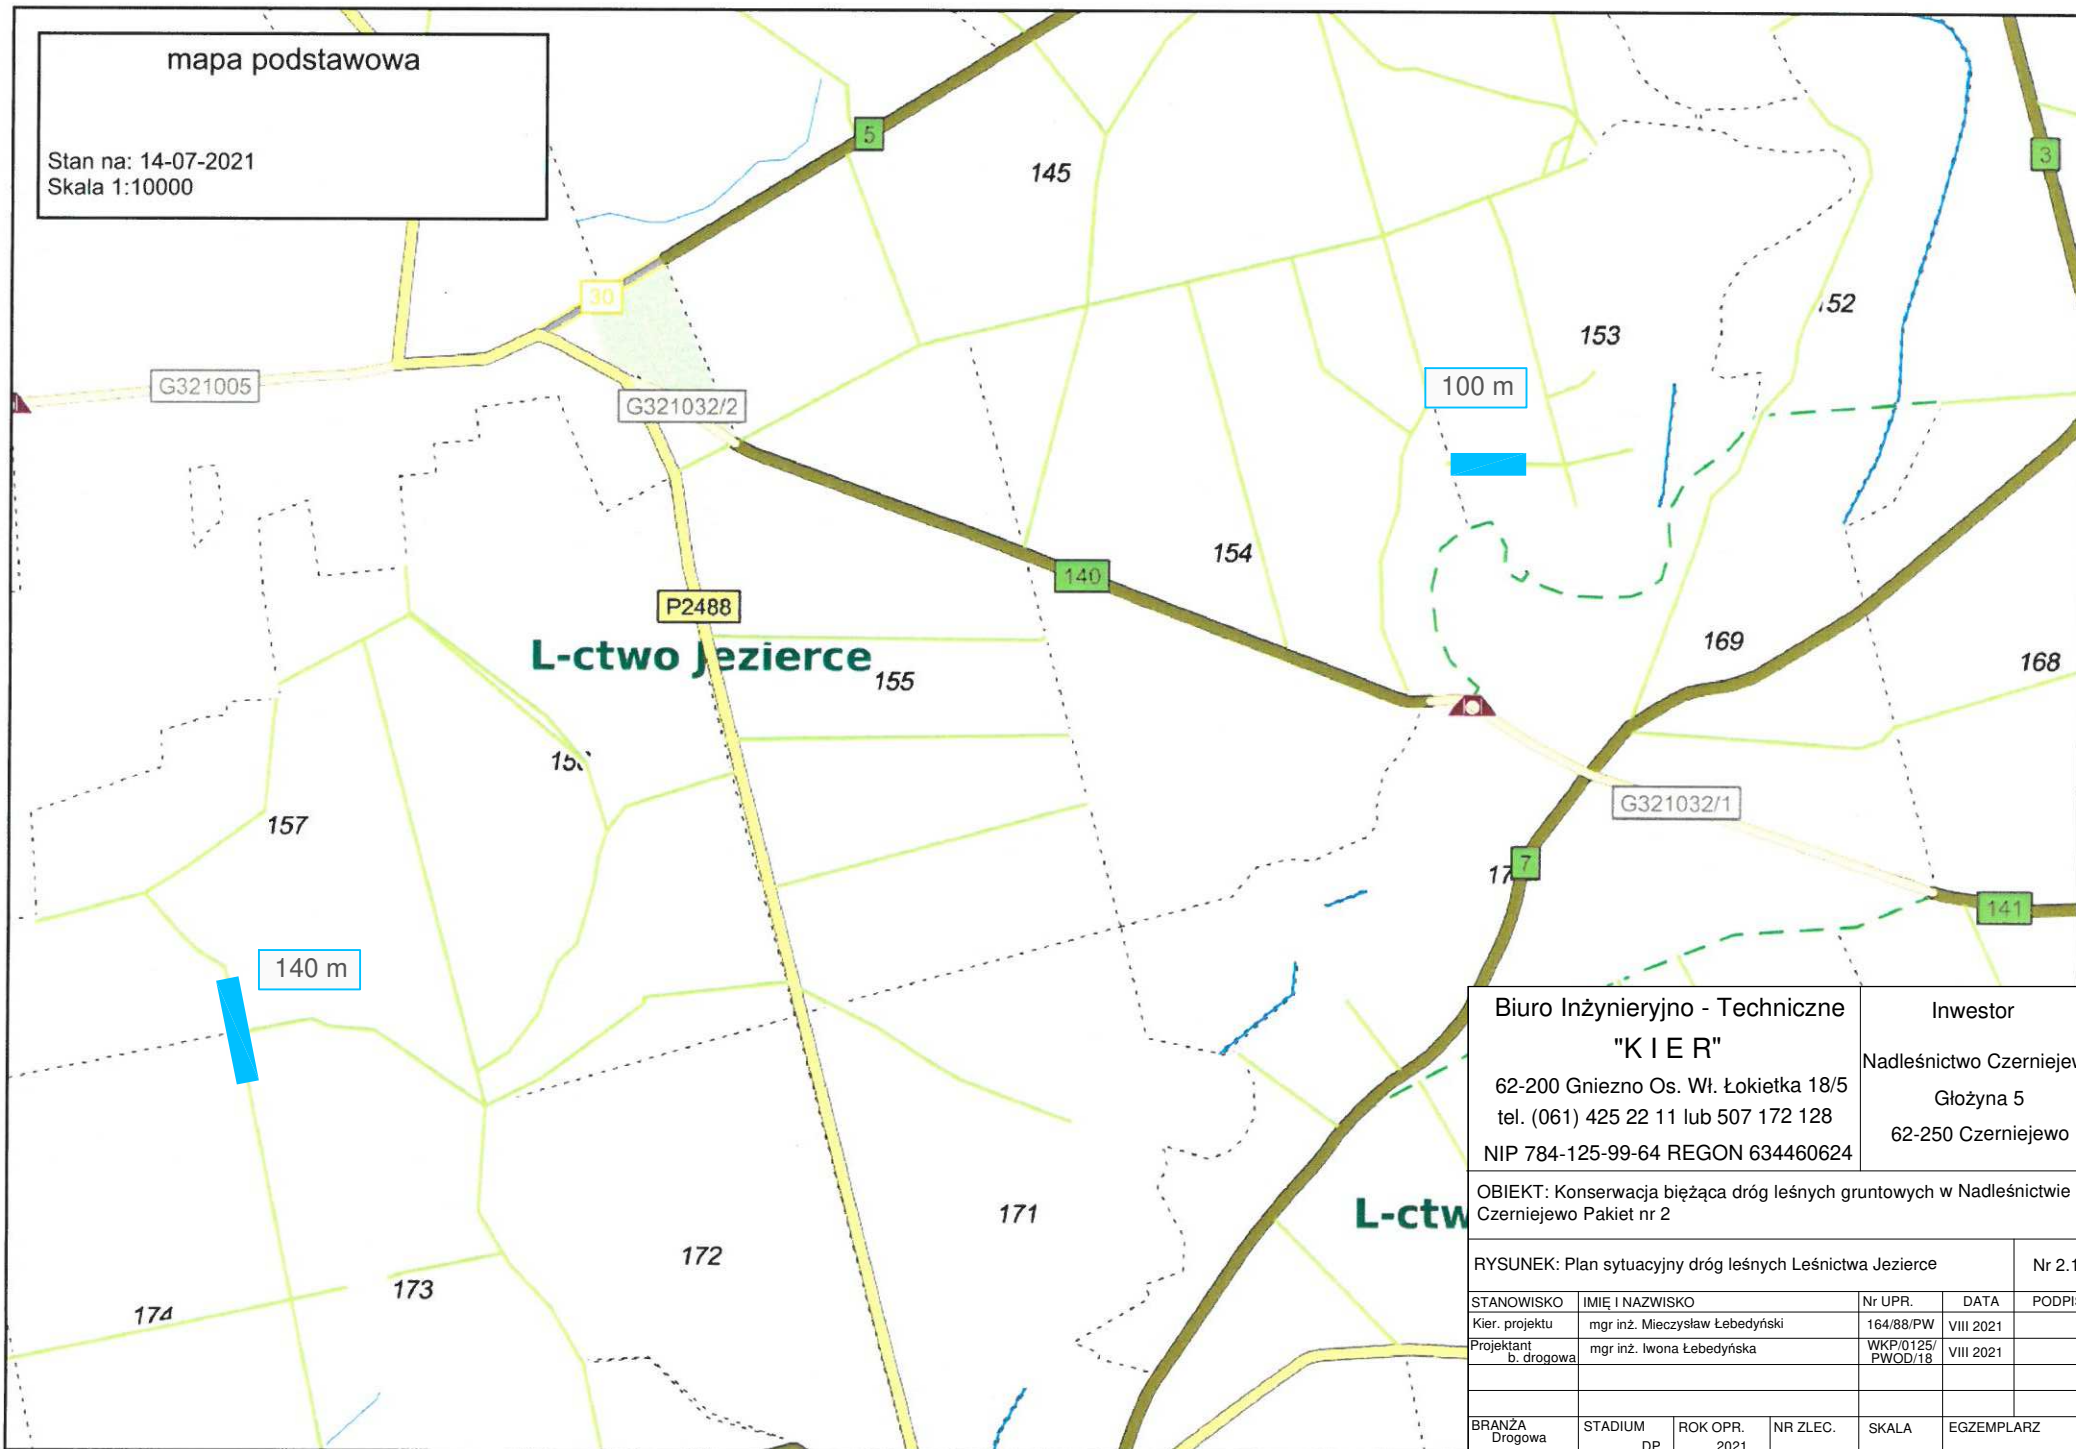

Biuro Inżynieryjno - Techniczne "KIER" 62-200 Gniezno Os. Wł. Łokietka 18/5 tel. (061) 425 22 11 lub 507 172 128 NIP 784-125-99-64 REGON 634460624	Inwestor Nadleśnictwo Czerniejewo Głóźyna 5 62-250 Czerniejewo
--	--

OBIEKT: Konserwacja bieżąca dróg leśnych gruntowych w Nadleśnictwie Czerniejewo Pakiet nr 2

RYSUNEK: Plan sytuacyjny dróg leśnych Leśnictwa Jezierce Nr 2.10

STANOWISKO	IMIĘ I NAZWISKO	Nr UPR.	DATA	PODPIS
Kier. projektu	mgr inż. Mieczysław Lebedyński	164/88/PW	VIII 2021	
Projektant b. drogowa	mgr inż. Iwona Lebedyńska	WKP/0125/PWOD/18	VIII 2021	

BRANŻA Drogowa	STADIUM DP	ROK OPR. 2021	NR ZLEC.	SKALA	EGZEMPLARZ
----------------	------------	---------------	----------	-------	------------

Rakowo

mapa podstawowa

Stan na: 14-07-2021
Skala 1:10000



Biuro Inżynieryjno - Techniczne "KIER" 62-200 Gniezno Os. Wł. Łokietka 18/5 tel. (061) 425 22 11 lub 507 172 128 NIP 784-125-99-64 REGON 634460624			Inwestor Nadleśnictwo Czerniejewo Główna 5 62-250 Czerniejewo		
OBIEKT: Konserwacja bieżąca dróg leśnych gruntowych w Nadleśnictwie Czerniejewo Pakiet nr 1					
RYSUNEK: Plan sytuacyjny dróg leśnych Leśnictwa Karw					Nr 2.11
STANOWISKO	IMIĘ I NAZWISKO	Nr UPR.	DATA	PODPIS	
Kier. projektu	mgr inż. Mieczysław Lebedyński	164/88/PW	VIII 2021		
Projektant b. drogowa	mgr inż. Iwona Lebedyńska	WKP/0125/ PWOD/18	VIII 2021		
BRANŻA Drogowa	STADIUM DP	ROK OPR. 2021	NR ZLEC.	SKALA	EGZEMPLARZ

mapa podstawowa

Stan na: 14-07-2021
Skala 1:10000

L-ctwo Linery

L-ctwo Karw

Biuro Inżynieryjno - Techniczne
"KIER"
62-200 Gniezno Os. Wł. Łokietka 18/5
tel. (061) 425 22 11 lub 507 172 128
NIP 784-125-99-64 REGON 634460624

Inwestor
Nadleśnictwo Czarniejewo
Główna 5
62-250 Czarniejewo


OBIEKT: Konserwacja bieżąca dróg leśnych gruntowych w Nadleśnictwie Czarniejewo Pakiet nr 1

RYSUNEK: Plan sytuacyjny dróg leśnych Leśnictwa Linery Nr 2.12

STANOWISKO	IMIĘ I NAZWISKO	Nr UPR.	DATA	PODPIS	
Kier. projektu	mgr inż. Mieczysław Lebedyński	164/88/PW	VIII 2021		
Projektant b. drogowa	mgr inż. Iwona Lebedyńska	WKP/0125/ PWOD/18	VIII 2021		
BRANŻA Drogowa	STADIUM DP	ROK OPR. 2021	NR ZLEC.	SKALA	EGZEMPLARZ

mapa podstawowa

Stan na: 14-07-2021
Skala 1:10000

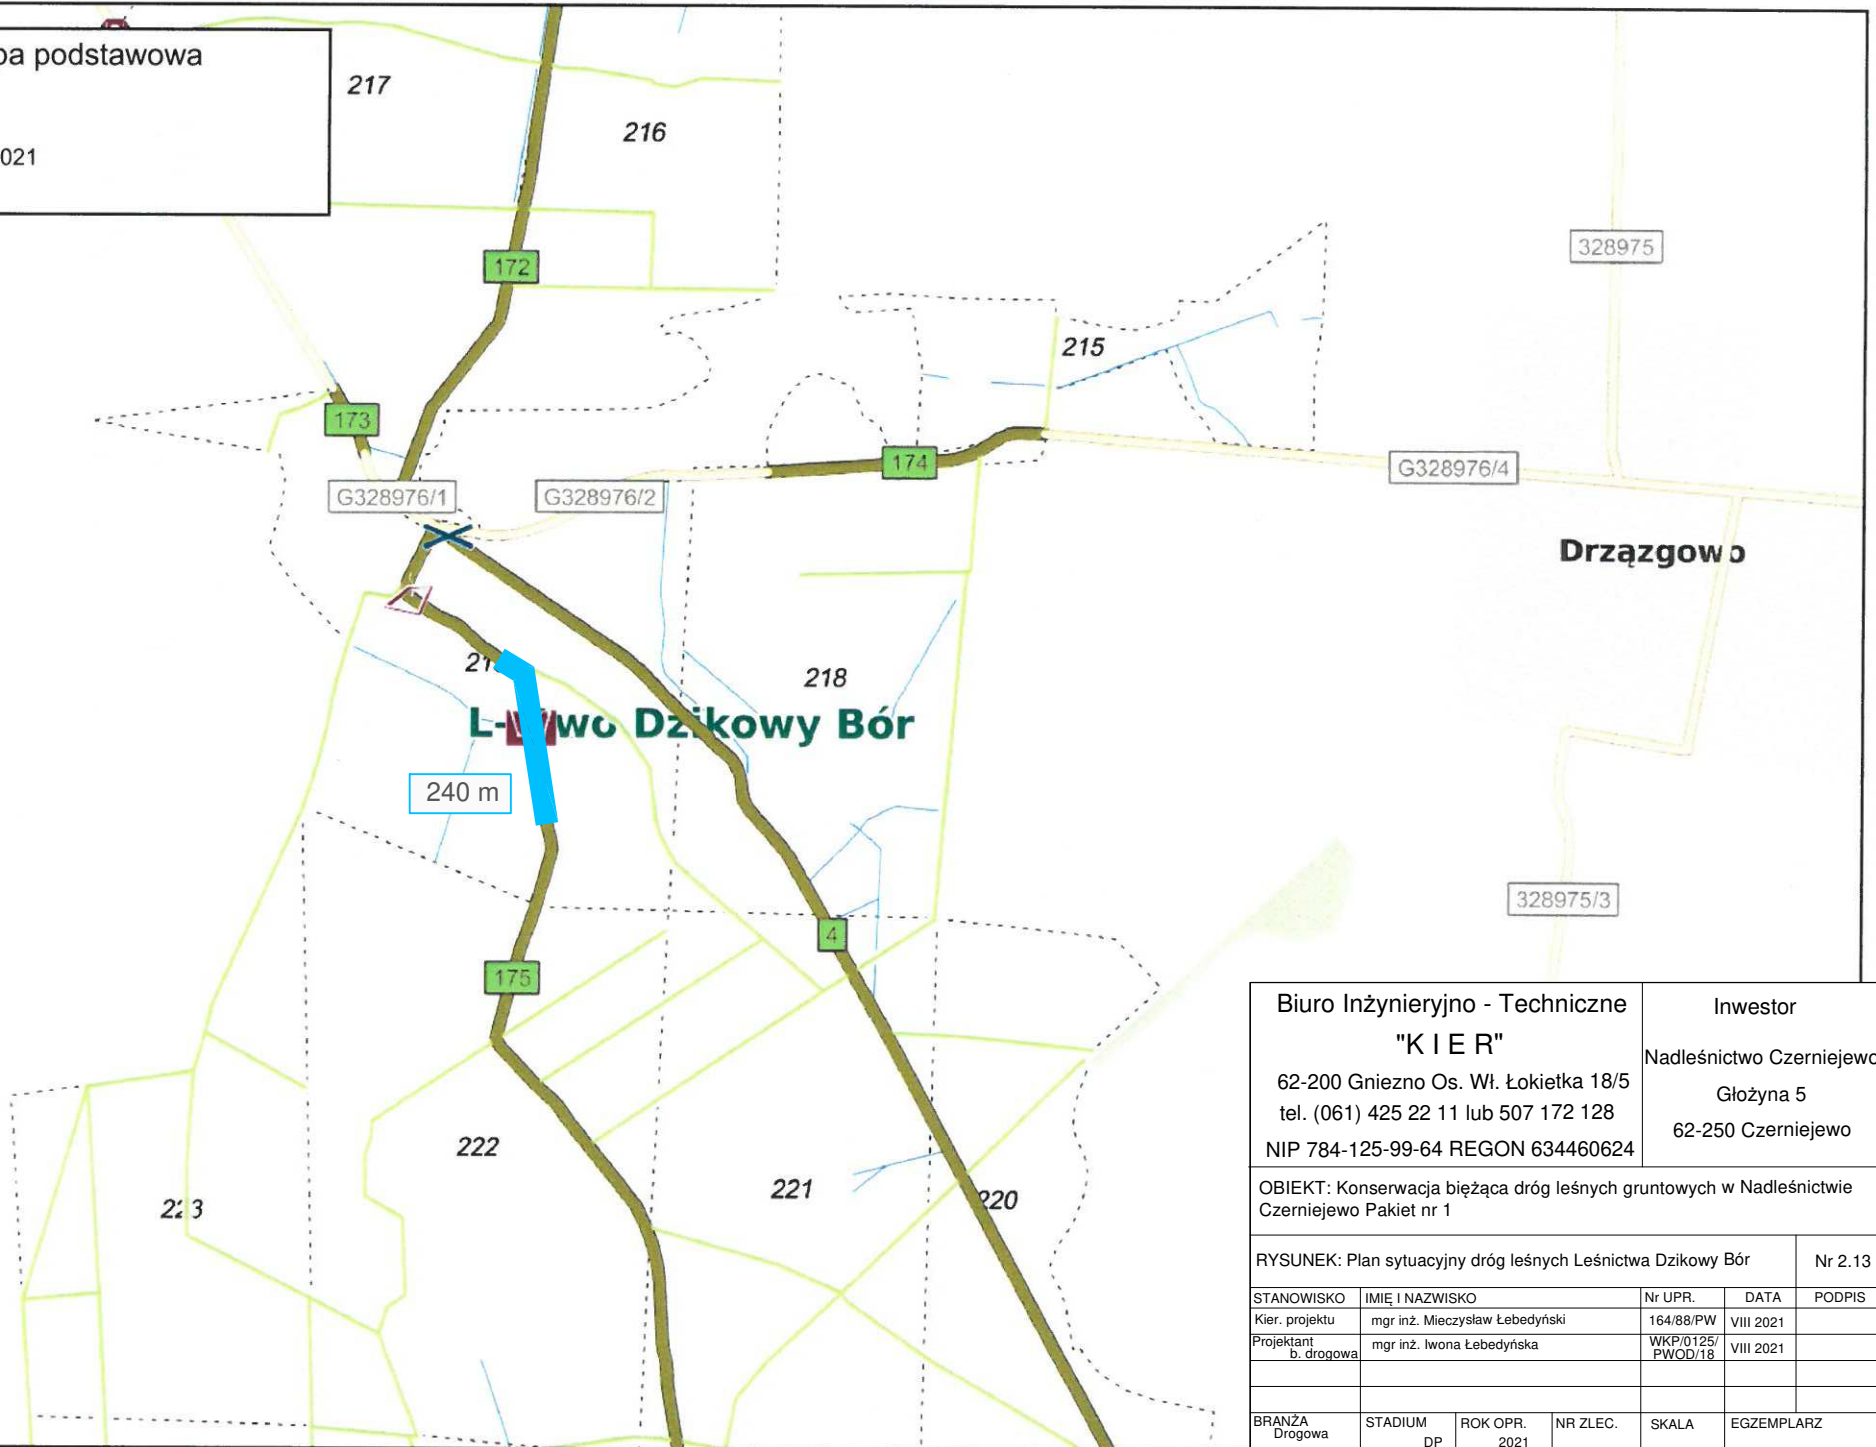

Biuro Inżynieryjno - Techniczne "KIER" 62-200 Gniezno Os. Wł. Łokietka 18/5 tel. (061) 425 22 11 lub 507 172 128 NIP 784-125-99-64 REGON 634460624	Inwestor Nadleśnictwo Czerniejewo Głóżyna 5 62-250 Czerniejewo
--	--

OBIEKT: Konserwacja bieżąca dróg leśnych gruntowych w Nadleśnictwie Czerniejewo Pakiet nr 1


RYSUNEK: Plan sytuacyjny dróg leśnych Leśnictwa Dzikowy Bór Nr 2.13

STANOWISKO	IMIĘ I NAZWISKO	Nr UPR.	DATA	PODPIS
Kier. projektu	mgr inż. Mieczysław Lebedyński	164/88/PW	VIII 2021	
Projektant b. drogowa	mgr inż. Iwona Lebedyńska	WKP/0125/ PWOD/18	VIII 2021	

BRANŻA Drogowa	STADIUM DP	ROK OPR. 2021	NR ZLEC.	SKALA	EGZEMPLARZ
-------------------	---------------	------------------	----------	-------	------------

mapa podstawowa

Stan na: 14-07-2021
Skala 1:10000

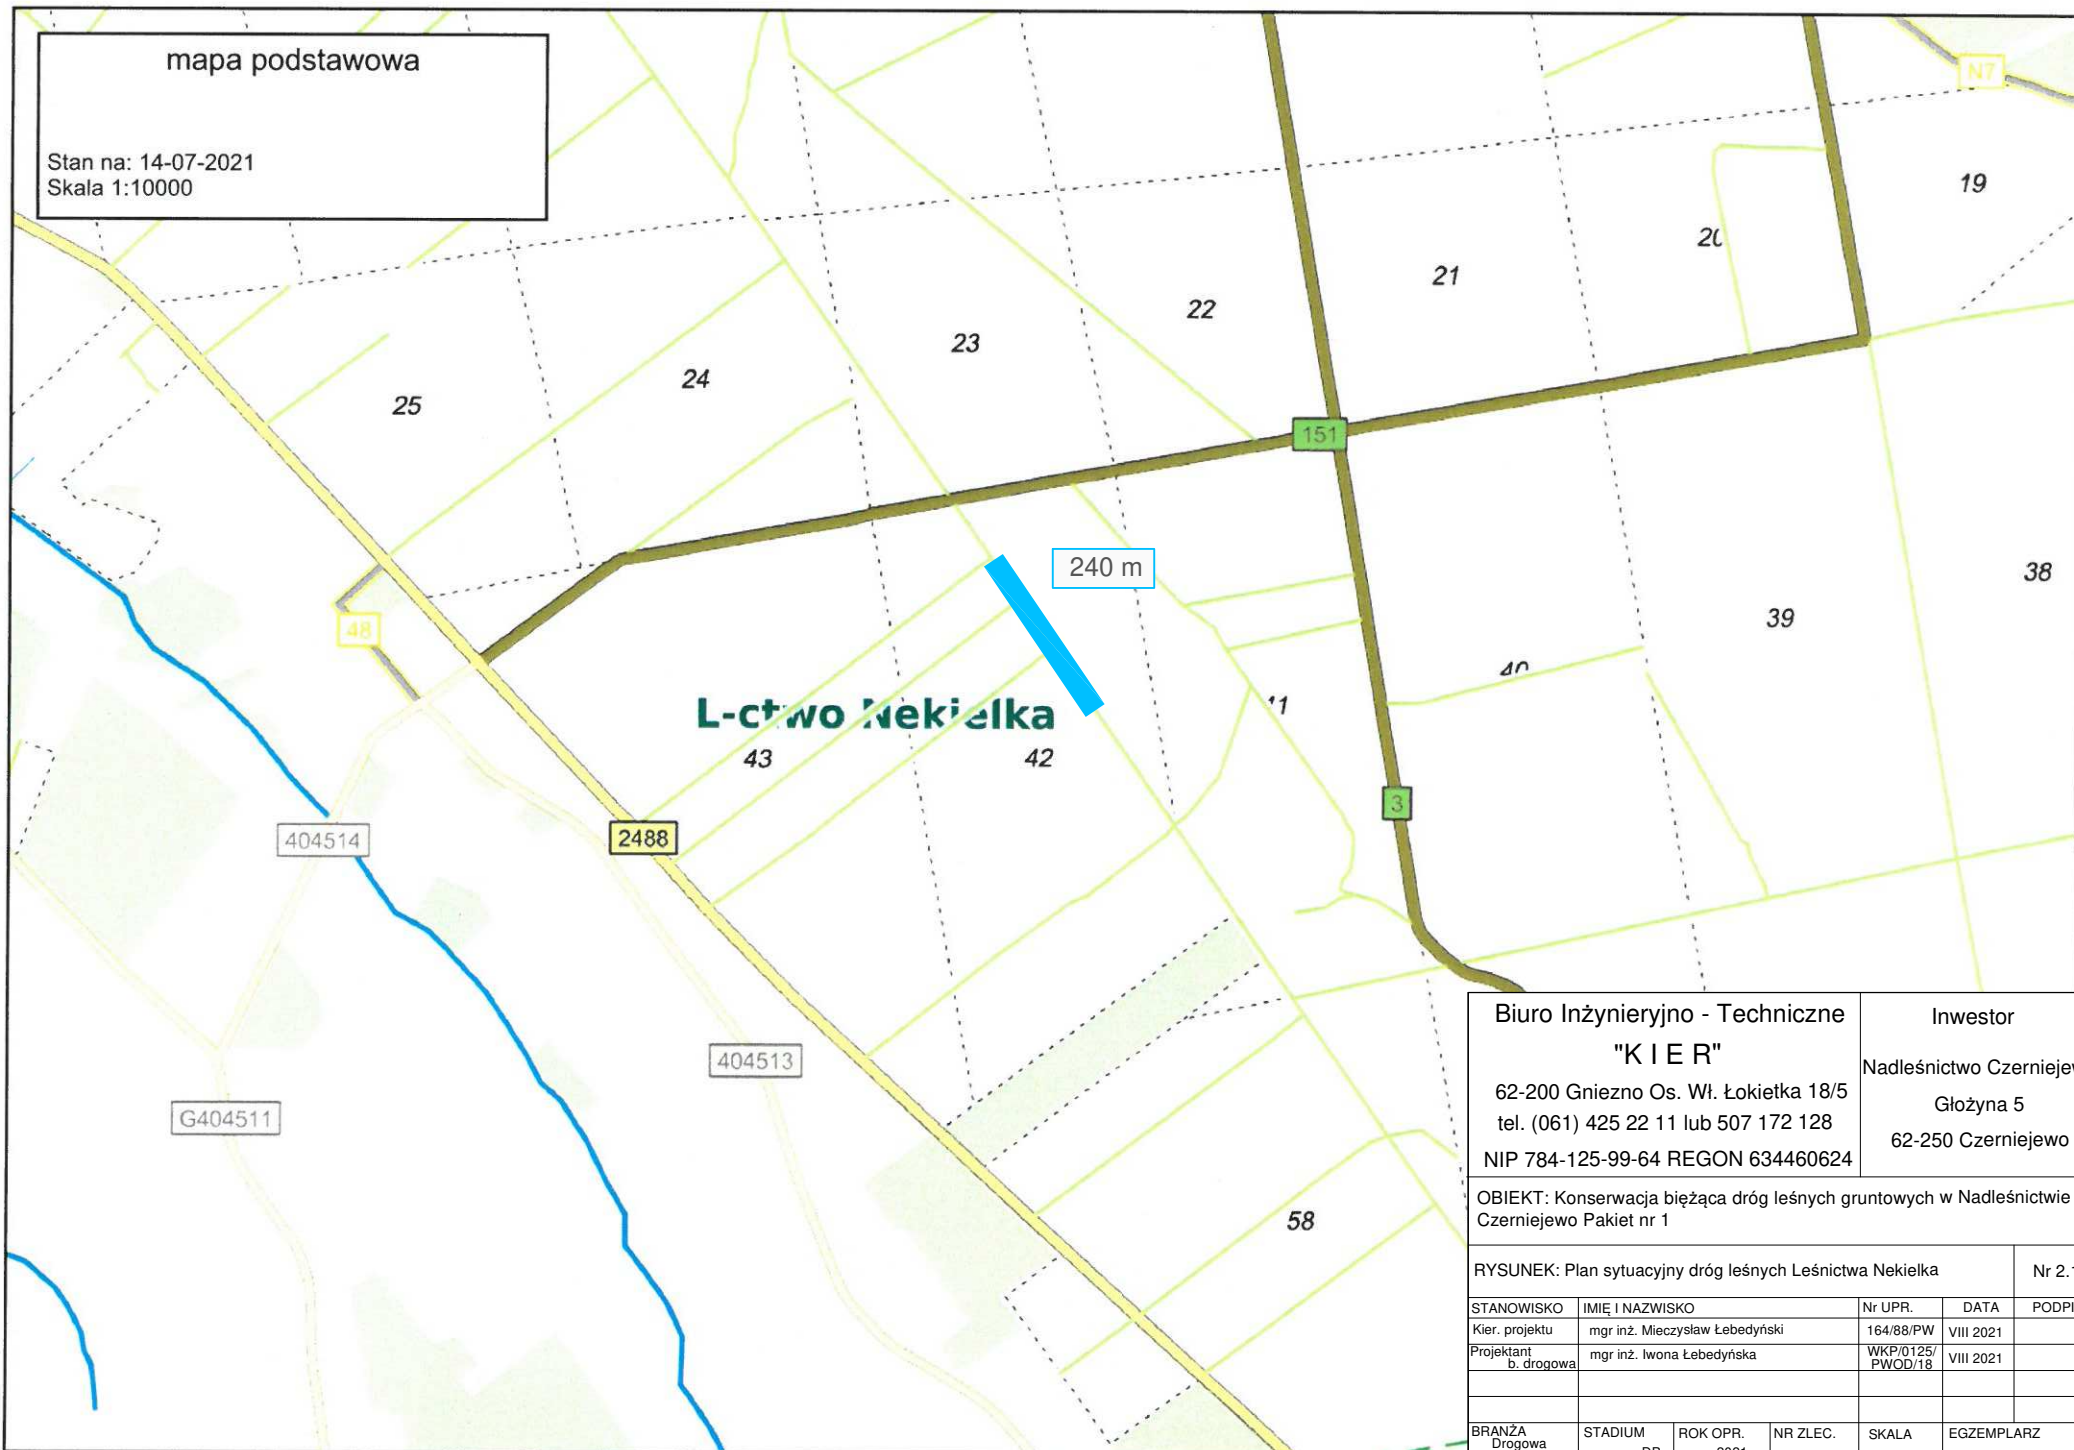

Biuro Inżynieryjno - Techniczne "K I E R" 62-200 Gniezno Os. Wł. Łokietka 18/5 tel. (061) 425 22 11 lub 507 172 128 NIP 784-125-99-64 REGON 634460624				Inwestor Nadleśnictwo Czarniejewo Głóżyńska 5 62-250 Czarniejewo	
OBIEKT: Konserwacja bieżąca dróg leśnych gruntowych w Nadleśnictwie Czarniejewo Pakiet nr 1					
RYSUNEK: Plan sytuacyjny dróg leśnych Leśnictwa Nekielka					Nr 2.14
STANOWISKO	IMIĘ I NAZWISKO	Nr UPR.	DATA	PODPIS	
Kier. projektu	mgr inż. Mieczysław Lebedyński	164/88/PW	VIII 2021		
Projektant b. drogowy	mgr inż. Iwona Lebedyńska	WKP/0125/ PWOD/18	VIII 2021		
BRANŻA Drogowa	STADIUM DP	ROK OPR. 2021	NR ZLEC.	SKALA	EGZEMPLARZ

mapa podstawowa

Stan na: 14-07-2021
Skala 1:10000



Biuro Inżynieryjno - Techniczne "K I E R" 62-200 Gniezno Os. Wł. Łokietka 18/5 tel. (061) 425 22 11 lub 507 172 128 NIP 784-125-99-64 REGON 634460624	Investor Nadleśnictwo Czarniejewo Głóżyna 5 62-250 Czarniejewo
--	---

OBIEKT: Konserwacja bieżąca dróg leśnych gruntowych w Nadleśnictwie Czarniejewo Pakiet nr 1

RYSunEK: Plan sytuacyjny dróg leśnych Leśnictwa Podstolica Nr 2.15

STANOWISKO	IMIĘ I NAZWISKO	Nr UPR.	DATA	PODPIS	
Kier. projektu	mgr inż. Mieczysław Lebedyński	164/88/PW	VIII 2021		
Projektant b. drogowa	mgr inż. Iwona Lebedyńska	WKP/0125/ PWOD/18	VIII 2021		
BRANŻA Drogowa	STADIUM DP	ROK OPR. 2021	NR ZLEC.	SKALA	EGZEMPLARZ

mapa podstawowa


Stan na: 14-07-2021
Skala 1:10000




Biuro Inżynieryjno - Techniczne "KIER" 62-200 Gniezno Os. Wł. Łokietka 18/5 tel. (061) 425 22 11 lub 507 172 128 NIP 784-125-99-64 REGON 634460624		Inwestor Nadleśnictwo Czerniejewo Głóżyna 5 62-250 Czerniejewo		
OBIEKT: Konserwacja bieżąca dróg leśnych gruntowych w Nadleśnictwie Czerniejewo Pakiet nr 1				
RYSUNEK: Plan sytuacyjny dróg leśnych Leśnictwa Słomówko				Nr 2.16
STANOWISKO	IMIĘ I NAZWISKO	Nr UPR.	DATA	PODPIS
Kier. projektu	mgr inż. Mieczysław Lebedyński	164/88/PW	VIII 2021	
Projektant b. drogowa	mgr inż. Iwona Lebedyńska	WKP/0125/ PWOD/18	VIII 2021	
BRANŻA Drogowa	STADIUM DP	ROK OPR. 2021	NR ZLEC.	SKALA EGZEMPLARZ

mapa podstawowa

Stan na: 14-07-2021
Skala 1:10000

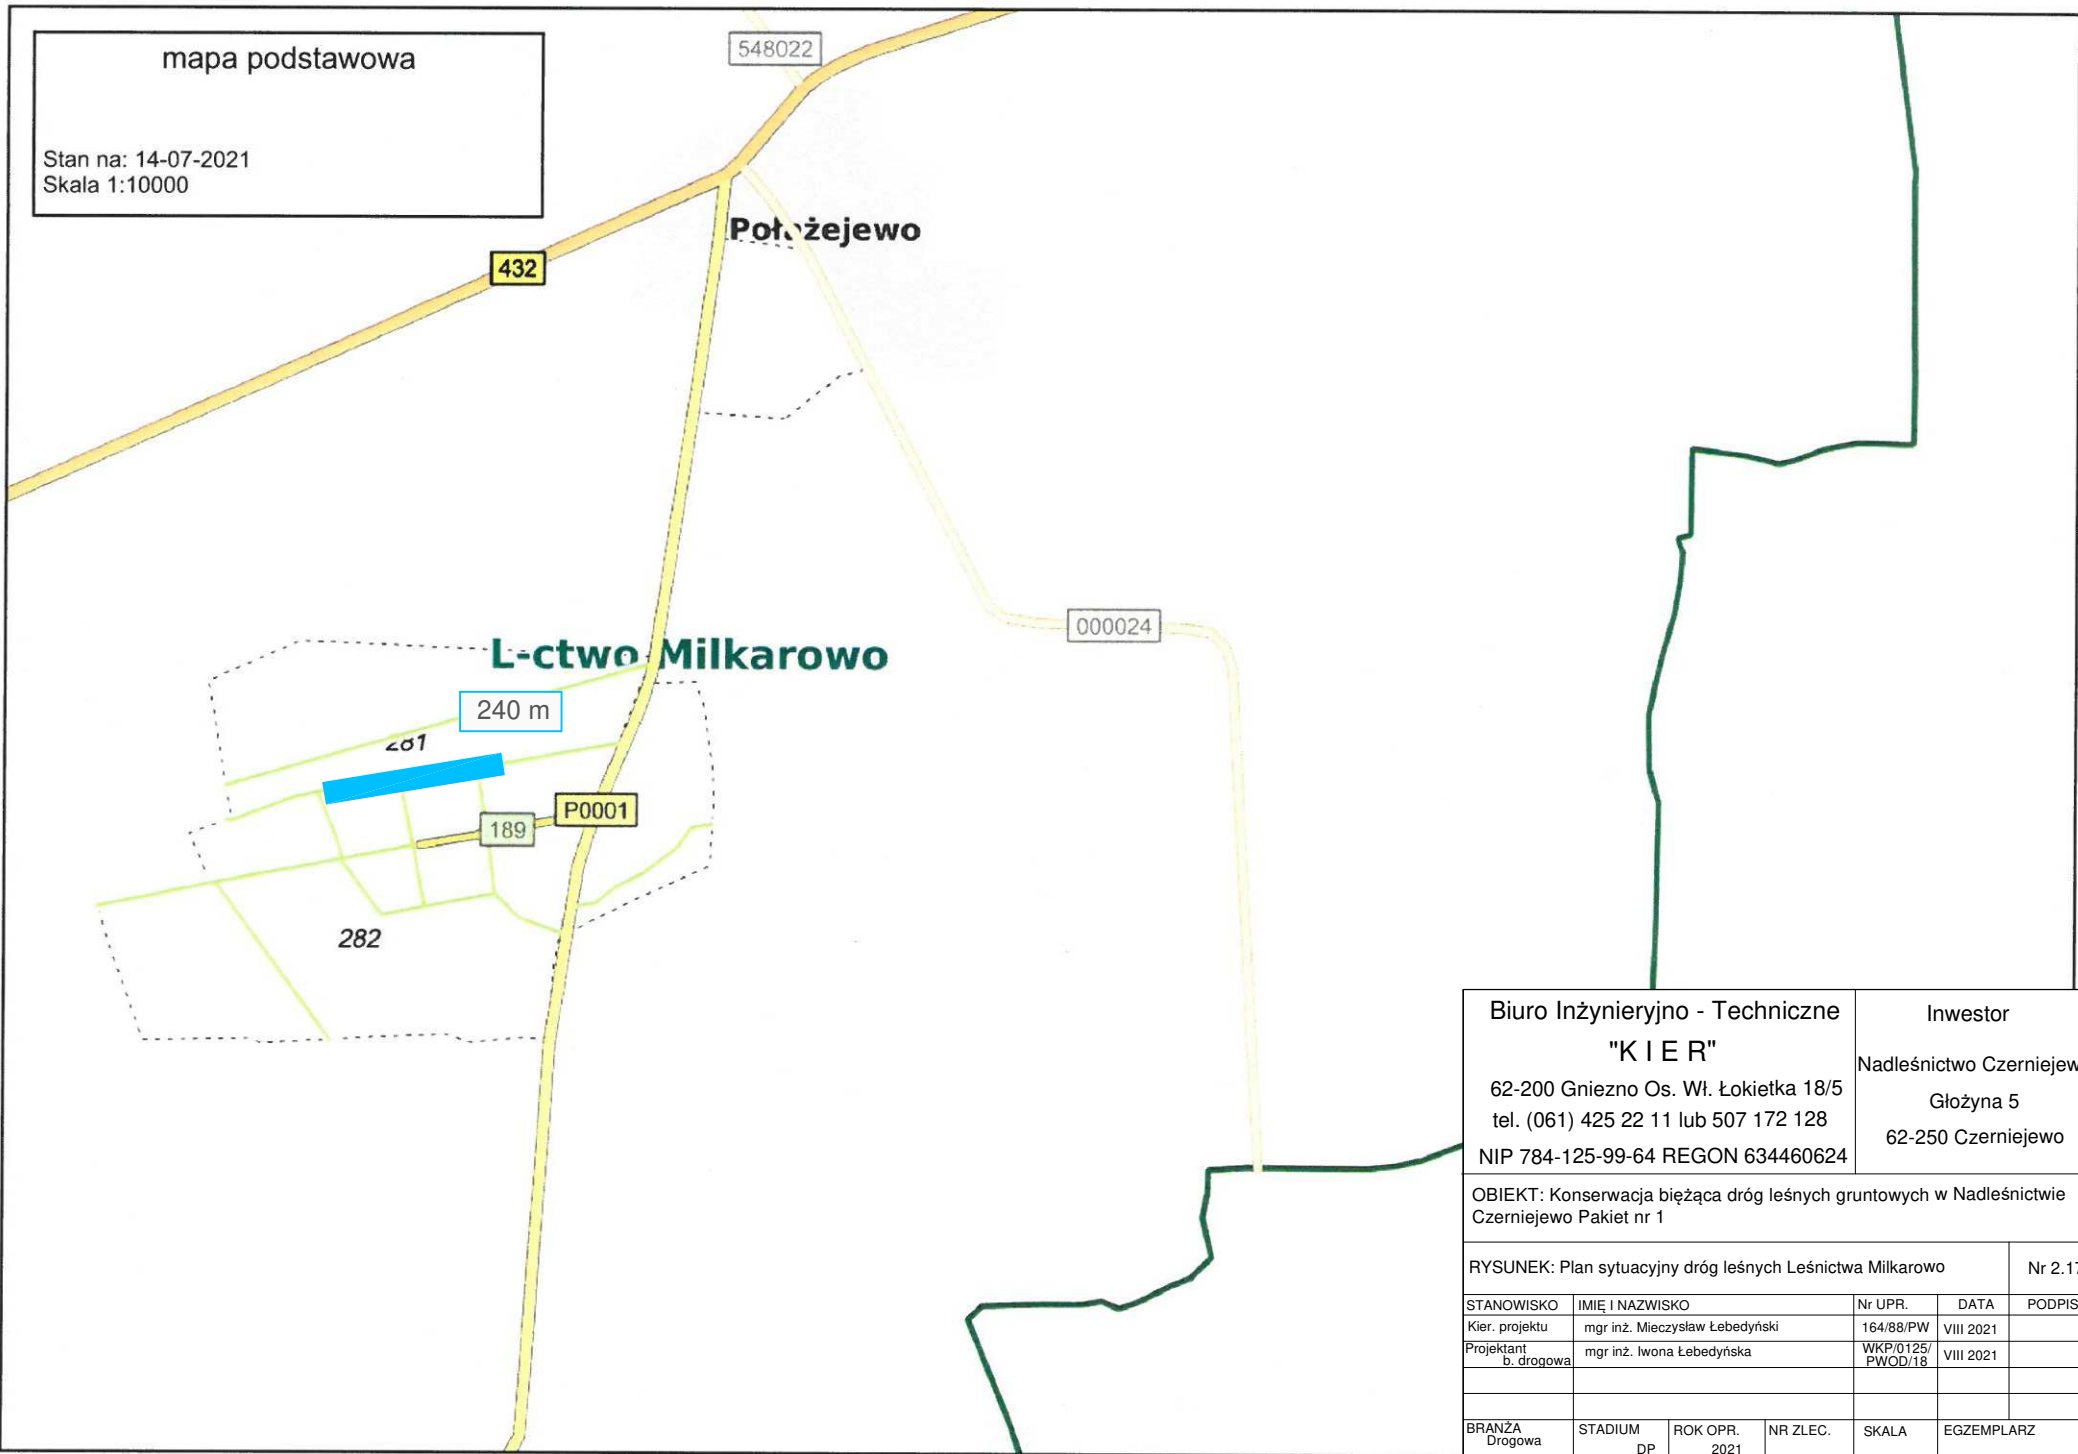

Biuro Inżynieryjno - Techniczne "K I E R" 62-200 Gniezno Os. Wł. Łokietka 18/5 tel. (061) 425 22 11 lub 507 172 128 NIP 784-125-99-64 REGON 634460624			Inwestor Nadleśnictwo Czerniejewo Głóżyňa 5 62-250 Czerniejewo		
OBIEKT: Konserwacja bieżąca dróg leśnych gruntowych w Nadleśnictwie Czerniejewo Pakiet nr 1					
RYSUNEK: Plan sytuacyjny dróg leśnych Leśnictwa Milkarowo					Nr 2.17
STANOWISKO	IMIĘ I NAZWISKO		Nr UPR.	DATA	PODPIS
Kier. projektu	mgr inż. Mieczysław Lebedyński		164/88/PW	VIII 2021	
Projektant b. drogowa	mgr inż. Iwona Lebedyńska		WKP/0125/ PWOD/18	VIII 2021	
BRANŻA Drogowa	STADIUM DP	ROK OPR. 2021	NR ZLEC.	SKALA	EGZEMPLARZ

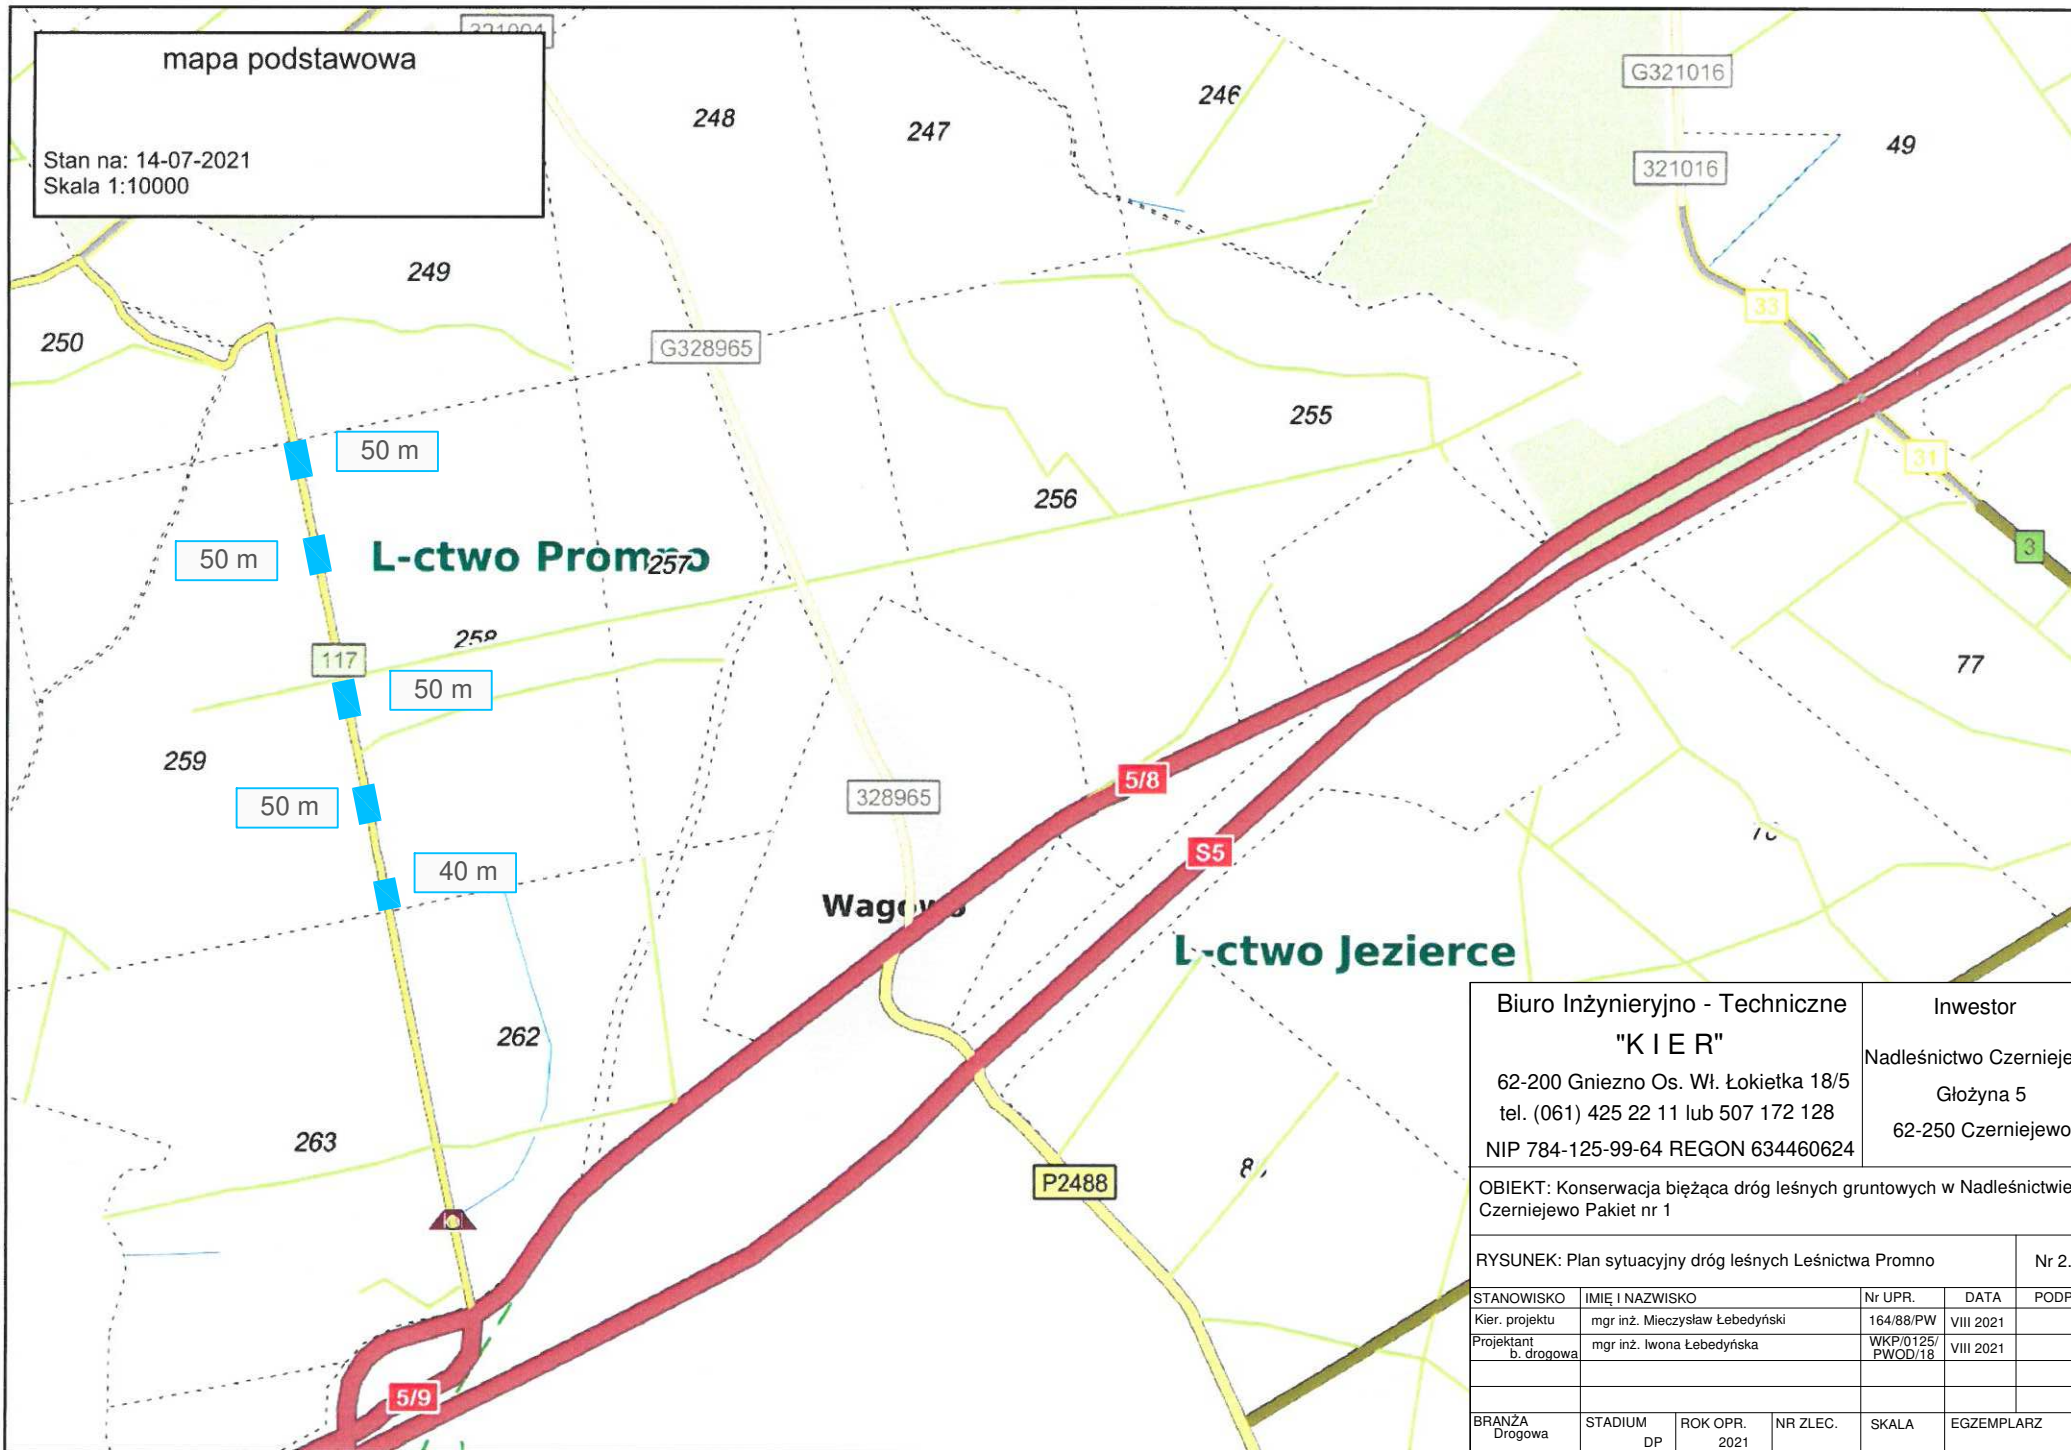

Biuro Inżynieryjno - Techniczne "KIER" 62-200 Gniezno Os. Wł. Łokietka 18/5 tel. (061) 425 22 11 lub 507 172 128 NIP 784-125-99-64 REGON 634460624		Inwestor Nadleśnictwo Czarniejewo Głoczyna 5 62-250 Czarniejewo		
OBIEKT: Konserwacja bieżąca dróg leśnych gruntowych w Nadleśnictwie Czarniejewo Pakiet nr 1				
RYSUNEK: Plan sytuacyjny dróg leśnych Leśnictwa Promno				Nr 2.18
STANOWISKO	IMIĘ I NAZWISKO	Nr UPR.	DATA	PODPIS
Kier. projektu	mgr inż. Mieczysław Lebedyński	164/88/PW	VIII 2021	
Projektant b. drogowa	mgr inż. Iwona Lebedyńska	WKP/0125/PWOD/18	VIII 2021	
BRANŻA Drogowa	STADIUM DP	ROK OPR. 2021	NR ZLEC.	SKALA
				EGZEMPLARZ