


Stan istniejący

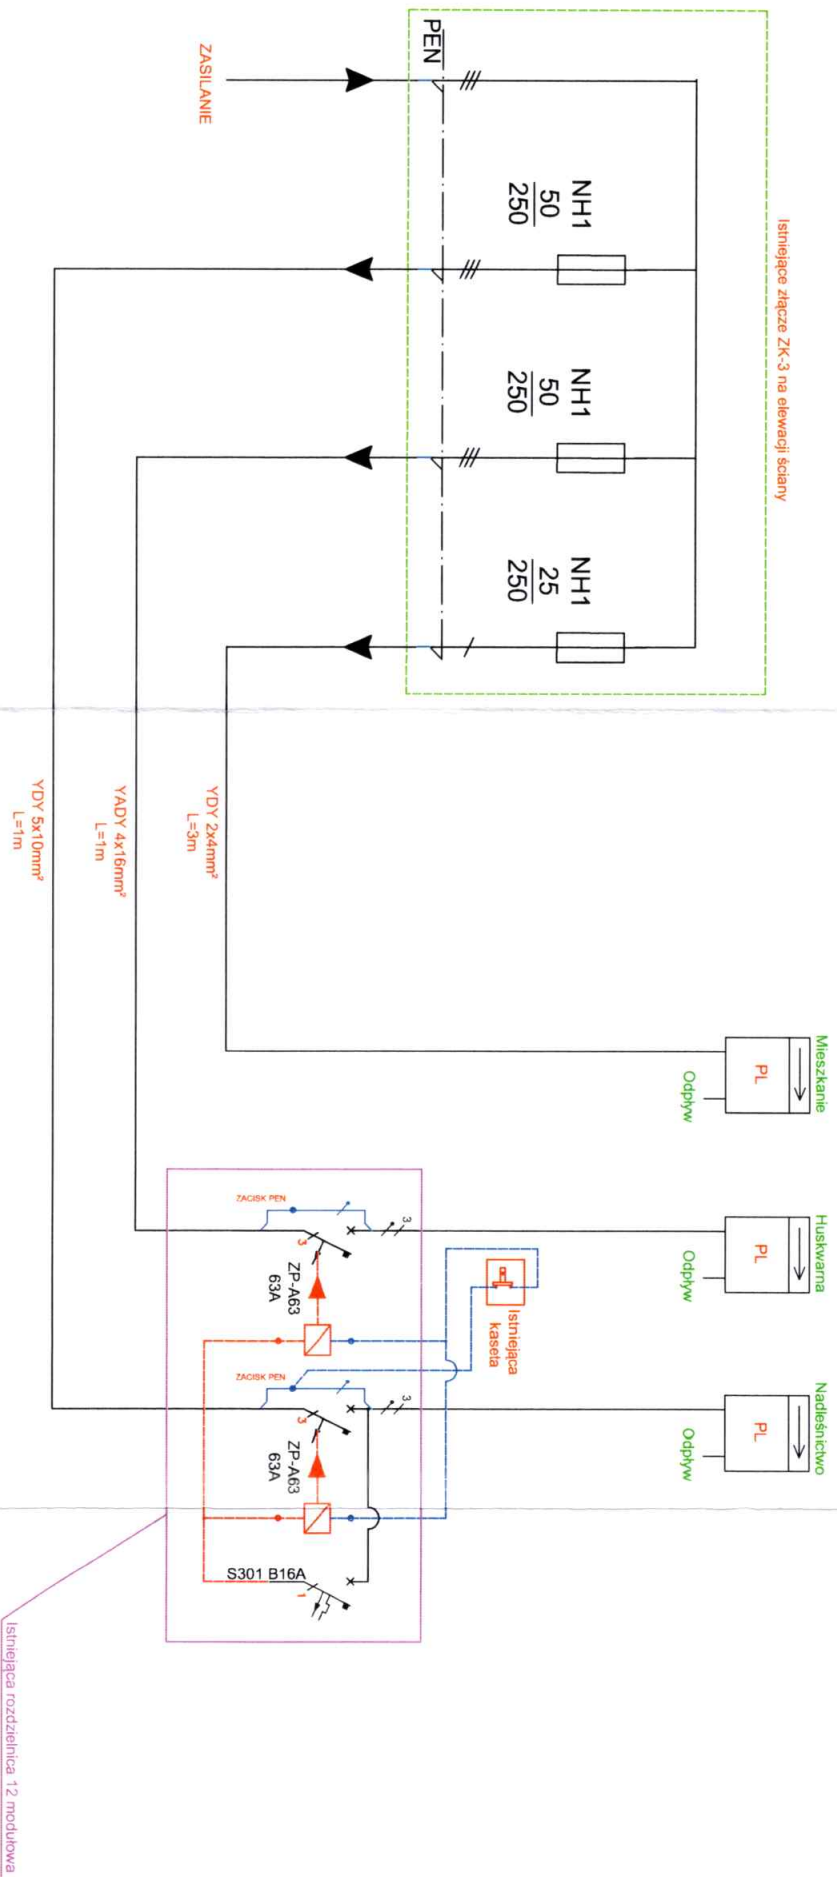

WYKONANO
W LUTYM 2019 R.

PROJEKTOWANIE I NADZÓR W BRANŻY ELEKTRYCZNEJ inż. JERZY KUBACKI				NR. RYS.	SKALA
LEBORK, ul. Piota Skargi 51, tel. 59 8623665				E-3	1:100
Tytuł rysunku:		Inwestor:		Podpis:	
Schemat sterowania wyłącznika pożarowego prądu.		Nadlesnictwo Leńbork ul. Wojska Polskiego 32, 84-300 Leńbork		12.2019 r.	
Nazwa inwestycji:		Projektował		Projekt	
Projekt instalacji oświetlenia awaryjnego oraz wyłącznika p-poż. w budynku Świecicy Nadlesnictwa		inż. Jerzy Kubacki nr upr. BK.IIF.7342/24/98		budywiany	
Adres inwestycji:		Sprawdził		Branża elektryczna	
Nadlesnictwo Leńbork ul. Wojska Polskiego 32, 84-300 Leńbork		inż. Krystyna Majewska nr upr. POM/0150/POOE/06			