



Obwód	TW:1	TW:2	TW:3	TW:4	TW:5	TW:6	TW:7	TW:8	TW:9	TW:10	TW:11	TW:12	TW:13	TW:14	TW:15	TW:16	TW:17	TW:18	TW:19	TW:20	rezerwa miejsca 30%	Pi [kW]	
Odbiornik	zasilanie kurtyny powietrza	zasilanie turbowent. hybrydowych	zasilanie turbowent. hybrydowych	zasilanie turbowent. hybrydowych	jednostka zewnętrzna klimatyzacji	jednostka zewnętrzna klimatyzacji	jednostka zewnętrzna klimatyzacji	jednostka zewnętrzna klimatyzacji	zasilanie wentylatorów kanałowych	zasilanie wentylatorów kanałowych	rezerwa	zasilanie podgrzewacza wody	zasilanie podgrzewacza wody	zasilanie podgrzewacza wody	zasilanie podgrzewacza wody	zasilanie podgrzewacza wody	zasilanie podgrzewacza wody	zasilanie podgrzewacza wody	zasilanie podgrzewacza wody	zasilanie podgrzewacza wody			173
Numer pom.	A.2.1	dach	dach	dach	dach	dach	dach	dach	parter	1 piętro	-	A.1.3	A.2.13	A.2.3	A.2.6	A.2.10	A.2.6	A.3.7	A.3.6	A.3.5			Pz [kW]
Moce jednostkowe	1x0,3kW	1x0,1kW	1x0,1kW	1x0,1kW	1x1,0kW	1x3,6kW	1x3,6kW	1x3,6kW	1x0,02kW	9x0,02kW	-	1x15kW	1x15kW	1x15kW	1x15kW	1x15kW	1x24kW	1x15kW	1x15kW	1x15kW			87
Pi [kW]	0,3	0,1	0,1	0,1	1,0	3,6	3,6	3,6	0,02	0,2	-	15,0	15,0	15,0	15,0	15,0	24,0	15,0	15,0	15,0			I [A]
																							136

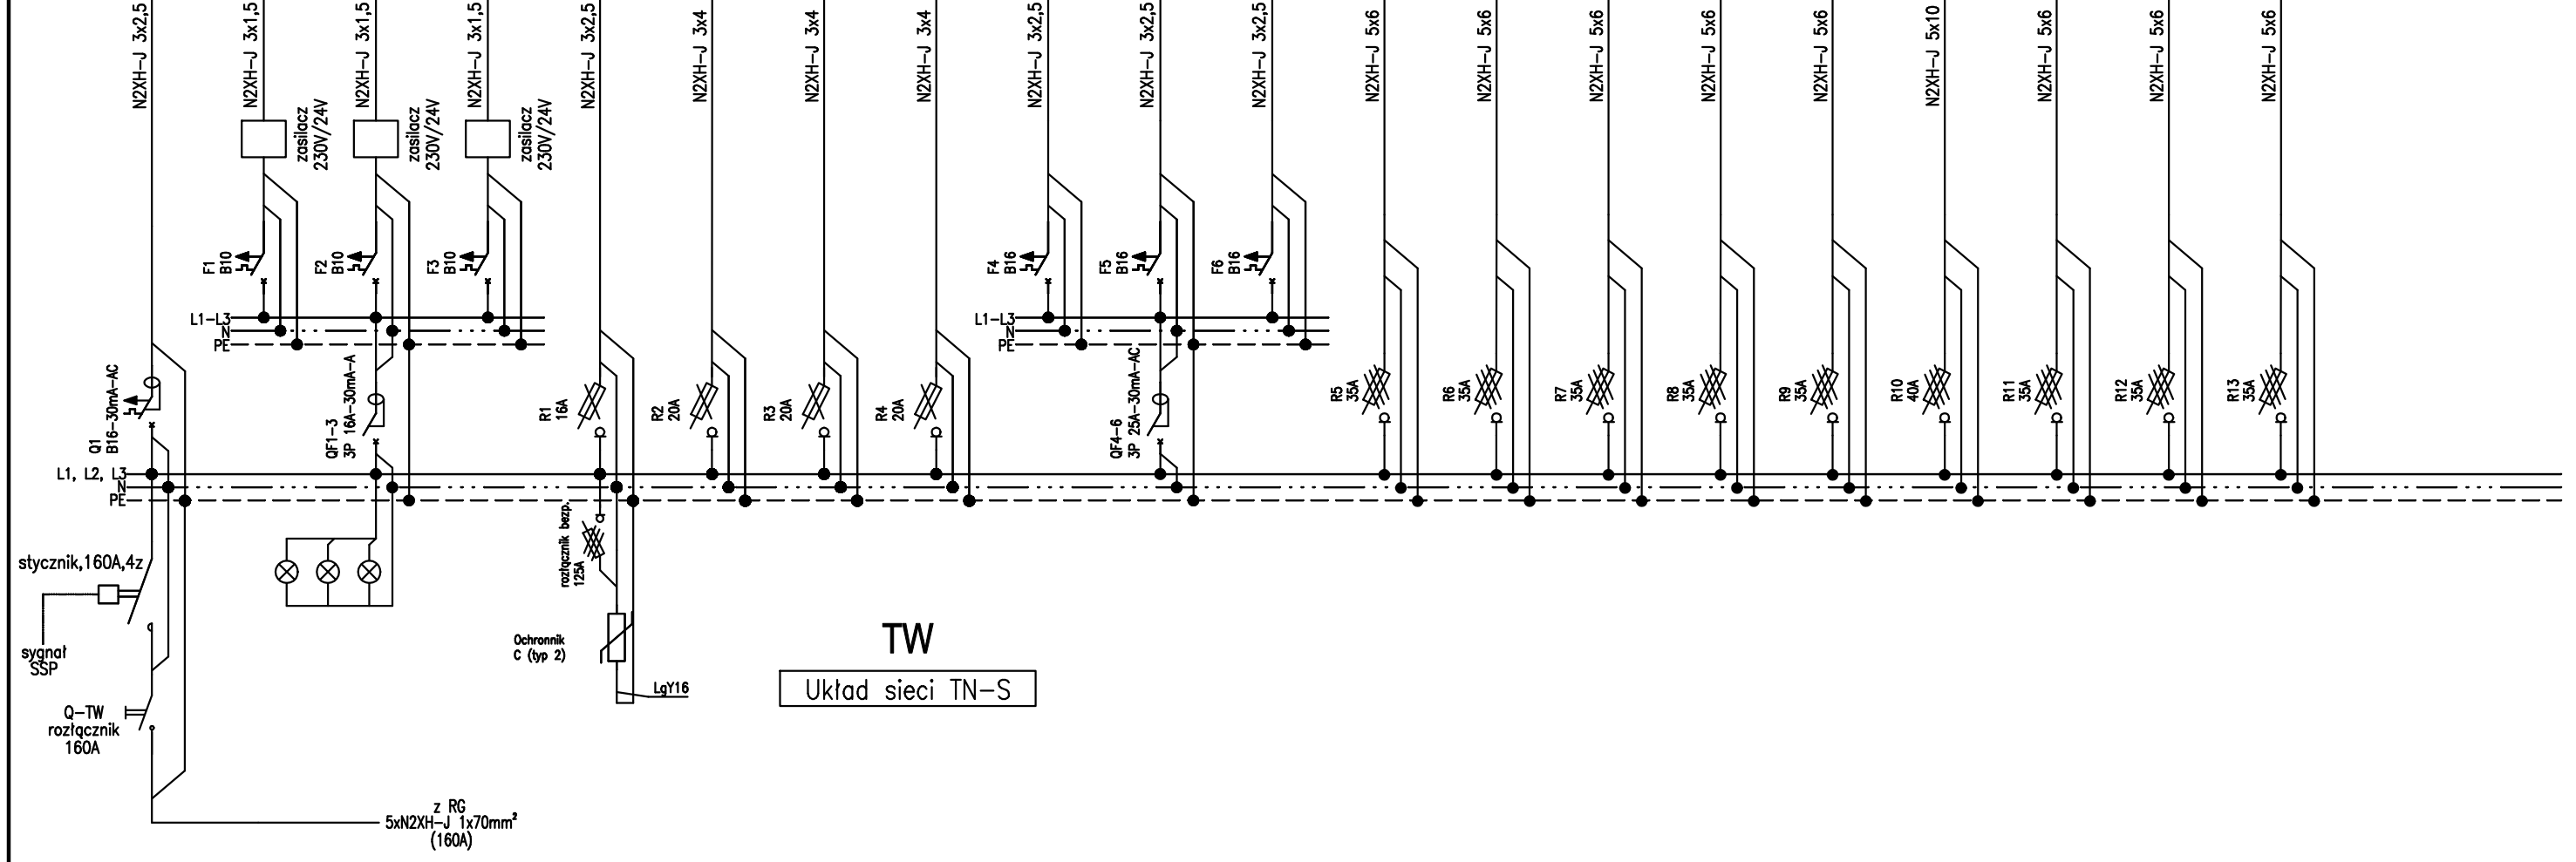

- UWAGI:**
- Aparaty zabudować w rozdzielniczy stojącej, o wymiarach 2035x725x485 (wys. x sz. x gł.).
 - Aparatura zabezpieczająca musi posiadać wytrzymałość zwarciovą 6kA.

BIURO PROJEKTÓW I USŁUG INWESTYCYJNYCH Łódź, ul. Wólczańska 27 tel. (042) 632-36-29			
Inwestor:	Łódzki Urząd Wojewódzki w Łodzi		
Adres:	Łódź, ul. Piotrkowska 104		
Temat:	PRZEBUDOWA I ROZBUDOWA BUDYNKU MAGAZYNOWEGO ZE ZMIANĄ SPOSOBU UŻYTKOWANIA NA WOJEWÓDZKI MAGAZYN PRZECIWPÓWODZIOWY		
Adres:	Łódź, ul. Łąkowa 40, dz. 121/22, obr. P-20		
Tytuł rysunku:	SCHEMAT IDEOWY TABLICZY TW.	Data: listopad 2019	
Faza:	Projekt budowlany	Skala: ---	
Branża:	Instalacje elektryczne	Rysownik: 00	
Projektant:	mgr inż. Bartłomiej Fraszek	Opiekun: ŁOD/3356/PWBE/17	Pełnia: ---
Asystent:			Pełnia: ---
Projektant sprawdzający:	mgr inż. Michał Armacki	Opiekun: ŁOD/2288/PWOE/13	Pełnia: ---
			Symbol rysunku: E
			Numer rysunku: 021