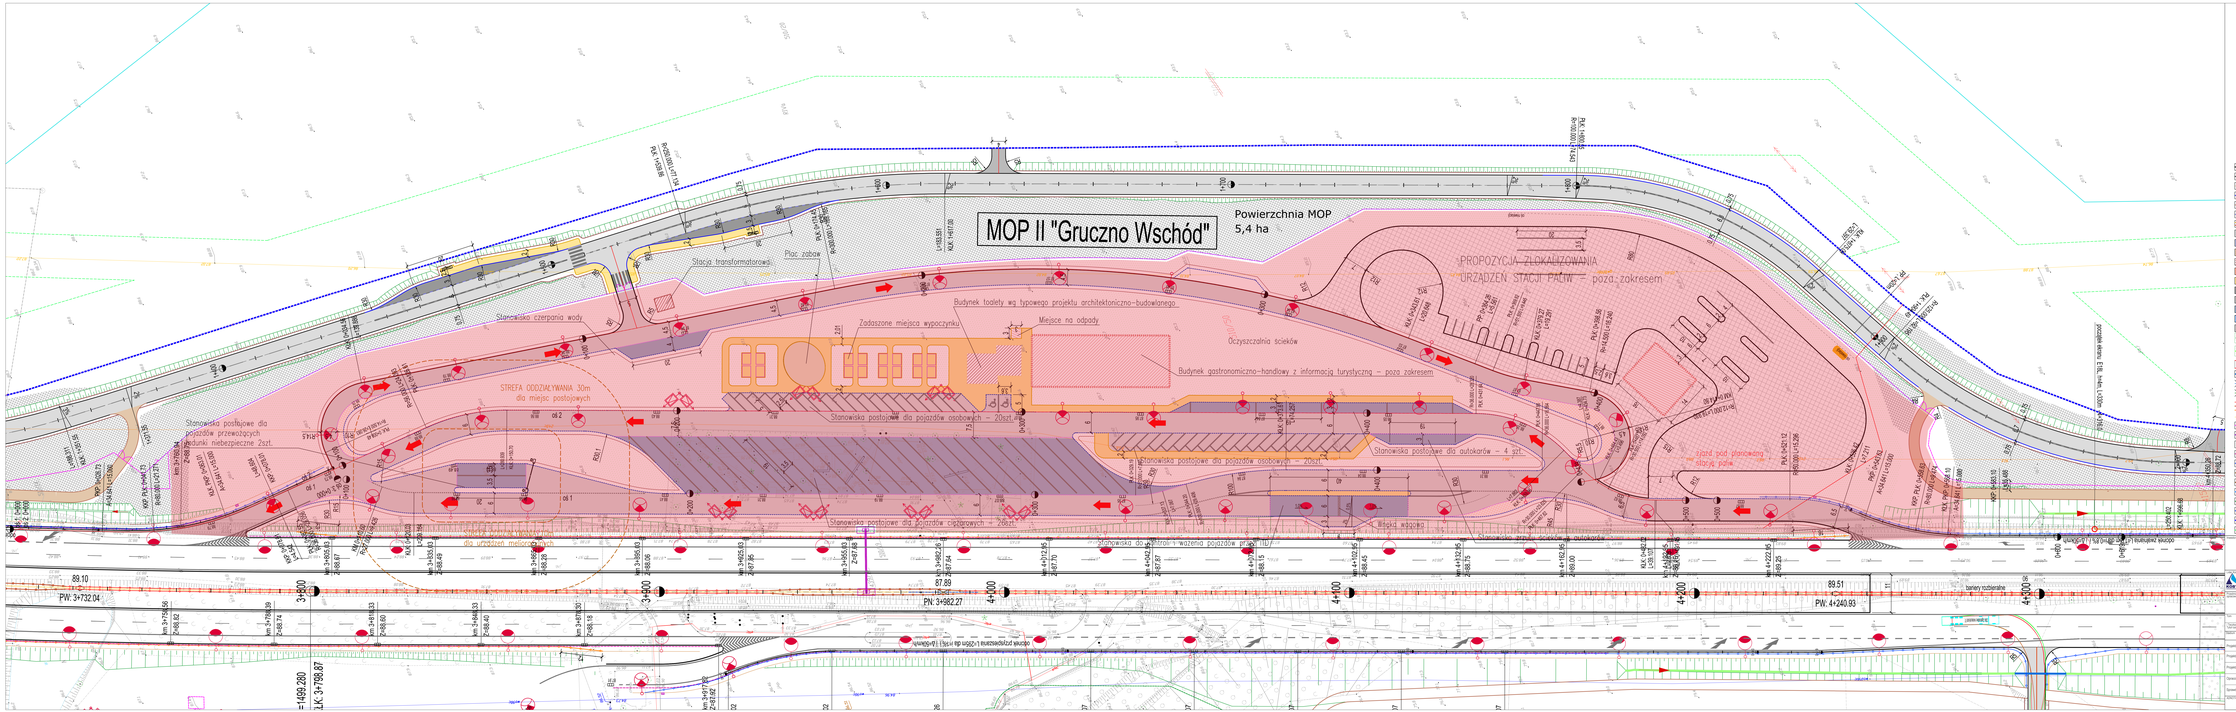

- inwestycje drogi głównej
- inwestycje dróg bocznych
- inwestycje jezdni
- inwestycje betonowe/grzybkowe h=12cm
- inwestycje pasa technicznego
- inwestycje zatoki betonowe/grzybkowe
- obrzeża betonowe (inwestycje chodników i ścieżek rowerowych)
- konstrukcja nawierzchni bitumicznych
- konstrukcja nawierzchni "ochej" w ciągu drogi głównej S5
- konstrukcja nawierzchni pasa techn.
- konstrukcja nawierzchni jezdni
- konstrukcja nawierzchni zatok zatoki-zawrotnych
- konstrukcja nawierzchni chodników
- konstrukcja nawierzchni zjazdów
- konstrukcja nawierzchni zjazdów / wyjaz dzielących
- konstrukcja nawierzchni miejsc postojowych oraz kontrol
- konstrukcja nawierzchni pieszo-jezdnej (wybrukiz) na skrzyżowaniach
- nasrzewienia terenu
- obsiewanie rowów trapezowych
- obsiewanie rowów otwartych
- budynki zrzeszniczone do wyburzenia
- projektowane przepusty żrzgowe
- projektowane przepusty hydro-ekologiczne
- projektowane przepusty dla płazów
- ogrodzenia terenu projektowanej drogi ekspresowej
- ogrodzenia zbiorników
- projektowane ekrany akustyczne
- ścieki trójkątny
- ścieki korytkowy
- ścieki podłużnikowy
- ścieki przykrawężnikowe
- ścieki skarpowy
- ogrodzenia zintegrowane
- płotki naprowadzające dla płazów i stopnicy
- linie rozgraniczające teren inwestycji
- linie określające zajęcie terenu nieruchomości, dla której ustanawia się ograniczone korzystanie dla realizacji inwestycji

GDDKiA
Skarb Państwa - Generalny Dyrektor Dróg Krajowych i Autostrad reprezentowany przez:
Rejonowy Dyrektor
Dróg Krajowych i Autostrad
oddział w Bydgoszczy
ul. Fordonska 6
85-085 Bydgoszcz
tel. 52 323-43-00, fax. 52 323-43-04

KOPYLANNA S.A.
ul. Wiśniowa 1
85-862 Bydgoszcz

SIBSUD S.A.
ul. Wita Stwosza 57
80-308 Gdańsk

Highway Sp. z o.o.
ul. Wita Stwosza 57
80-308 Gdańsk
tel. 58 782 08 44
www.highway.pl

Kontrola projektu
Kierownik projektu

Kontynuacja projektu budowy drogi ekspresowej S-5 na odcinku Nowe Marzy-Bydgoszcz granica województwa kujawsko-pomorskiego i wielkopolskiego z podziałem na 3 Części:
Część 2 - Kontynuacja projektu budowy drogi ekspresowej S-5 na odcinku od węzła Tworzymirki (bez węzła) do węzła Nakielskim (z węzłem) z długości około 25,5 km"

I - DROGI

Nazwa rysunku: Plan sytuacyjny drogi ekspresowej nr S, Miejsce Obsługi Podróżnych: Gruczno Wschód

Branża	PROJEKT WYKONAWCZY	DROGOWA		Skala
Projektant	mgr inż. Rafał KLEIN	PDM/0188/PODD/07		1:500
Projektant	mgr inż. Piotr URBAŃSKI	PDM/0172/PODD/06		Nr rys.
Projektant	mgr inż. Łukasz LISIECKI	PDM/0194/PBD/17		Lipiec 2020
Sprawdził	mgr inż. Paulina ADAMOWICZ			Nr kontr.
Sprawdzający	mgr inż. Marcin NIETUPSKI	333/Gd/2002		1.4
Kierownik				