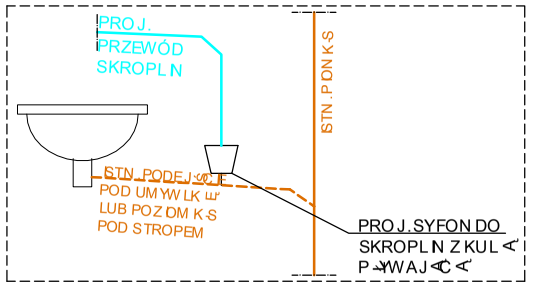

UWAGA

1.W zakresie instalacji went-klim dla przedmiotowego etapu:
1a.Demonta starej instalacji,
1b.W ykucie starego rurarzu ze cian, w miejsce powstałej bruzdy monta nowych przewodów w izolacji.
1c.Reperacja cian po wykonanych pracach zaplankowanie przewodów w izolacjiw cianach lub posadzce, po o enie warstwy tynku w miejscu bruzdy, nieznaczne malowanie na danym obszarze, odtworzenie tapet lub innych elementów na cianie je li takie wystpi -ogólnie doprowadzenie do stanu pierwotnego.
1d.Dokonanie niezbdnych przewiertów dla prowadzenia przewodów przez stropy lub ciany poszczególnych kondygnacji.
2.Przy przejciach przez przegrody budowlane stosowa tuleje ochronne z materiału jak rura stalowa.
3.Przejcia przewodów przez przegrody budowlane wykona metod cicia narzdziem mechanicznym i bez udarowo owymiarach: rury + 20 mm.
4.Prace wykonywa za pomoc sprztu niepylcego prace bd wykonywane przy czynnym pracujcym obiekcie, wykonawca musi zadba o jak najmniejsz uciliwo oddziaływania prowadzonych prac na osoby przebywajce w obiekcie, stosowa urzdzenia zodcigiem pyów oraz miejsce prac zabezpieczy folii gr. 0,5 mm.
5.Projekt rozpatrywa cznie z projektami innych bran.
6.Przed przystpieniem do realizacji sprawdzi wszystkie wymiary, poziomy i specyfikacje, nie odczytywa wymiarów ze skali.
7.Rysunki rozpatrywa cznie z opisem technicznym i zestawieniem materiałów.
W przypadku gdy element wystpuje w jednej czcinale y uzna, e wystpuje we wszystkich.
8.Przed dokonaniem zamówie elementów wbudowywanych wymiary sprawdzi na budowie.
9.W szelkie zmiany w projekcie nale y uzgodni z projektantami odpowiednich bran, autorzy nie bior odpowiedzialno ci za skutki zmian wprowadzonych w projekcie bez uzgodnienia z nimi.
10.Rozwizania techniczne nie wyspecyfikowane jednoznacznie w projekcie, maj cewpyw na wygld obiektu, nale y uzgodni z projektantem.
11.Cao robót wykona zgodnie z aktualnym przepisami prawa budowlanego, przepisami bhp, p.poa oraz Warunkami technicznymi wykonania i odbioru instalacji ogrzewczych "COBRTInstal
12.W zakresie klimatyzacji demonta istniejcych agregatów chodniczych obsugujcych kondygnacj piwnic, parteru i pitra, monta tymczasowy z uruchomieniem na okres prac czasie wykonywania etapu nadbudowy IV pitra i ponownym montaem po zakoczeniu nadbudowy.
13.W zakresie wentylacji demonta istniejcych wentylatorów zbiorczych z IE etapu i ponownym montaem po zakoczeniu prac etapu nadbudowy.
Wentylatory te s przewidziane do obsugi równie z IV pitra, gdzie zostaniewczona wentylacja wycigowa z pomieszcze piwnic, parteru, I p, II p i III pitra.

GLOBAL Albert Dragan
ul. Ponikwoda 28, 20-135 Lublin, ☎ +48 516-126-333
instalatorzy@tlen.pl, www.globalprojekty.pl

PRZEBUDOWA NADBUDOWA I ROZBUDOWA BUDYNKU PROKURATURY PRZY UL. OKOPOWEJ 2A W LUBLINIE

INWESTOR: PROKURATUR REGIONALNA W LUBLINIE, UL. OKOPOWA 2A, 20-950 LUBLIN

RYSUNEK: RZUT IV PIĘTRA "P" | SKALA: 1:100 | NR RYS.: 1

FUNKCJA	SPECJALNOŚĆ, IMIĘ I NAZWISKO	NR UPRAWNIEŃ	DATA	PODPIS
PROJEKTOWAŁ	inż.Albert Dragan	LUB/0171/PWOS/05	IV 2024	

OPRACOWANIE CHRONIONE USTAWĄ O PRAWIE AUTORSKIM I PRAWACH POKREWNYCH (DZ.U. NR 24/94 POZ. 83 Z DNIA 4 LUTEGO 1994R.) Z PÓŹNIEJSZYMI ZMIANAMI

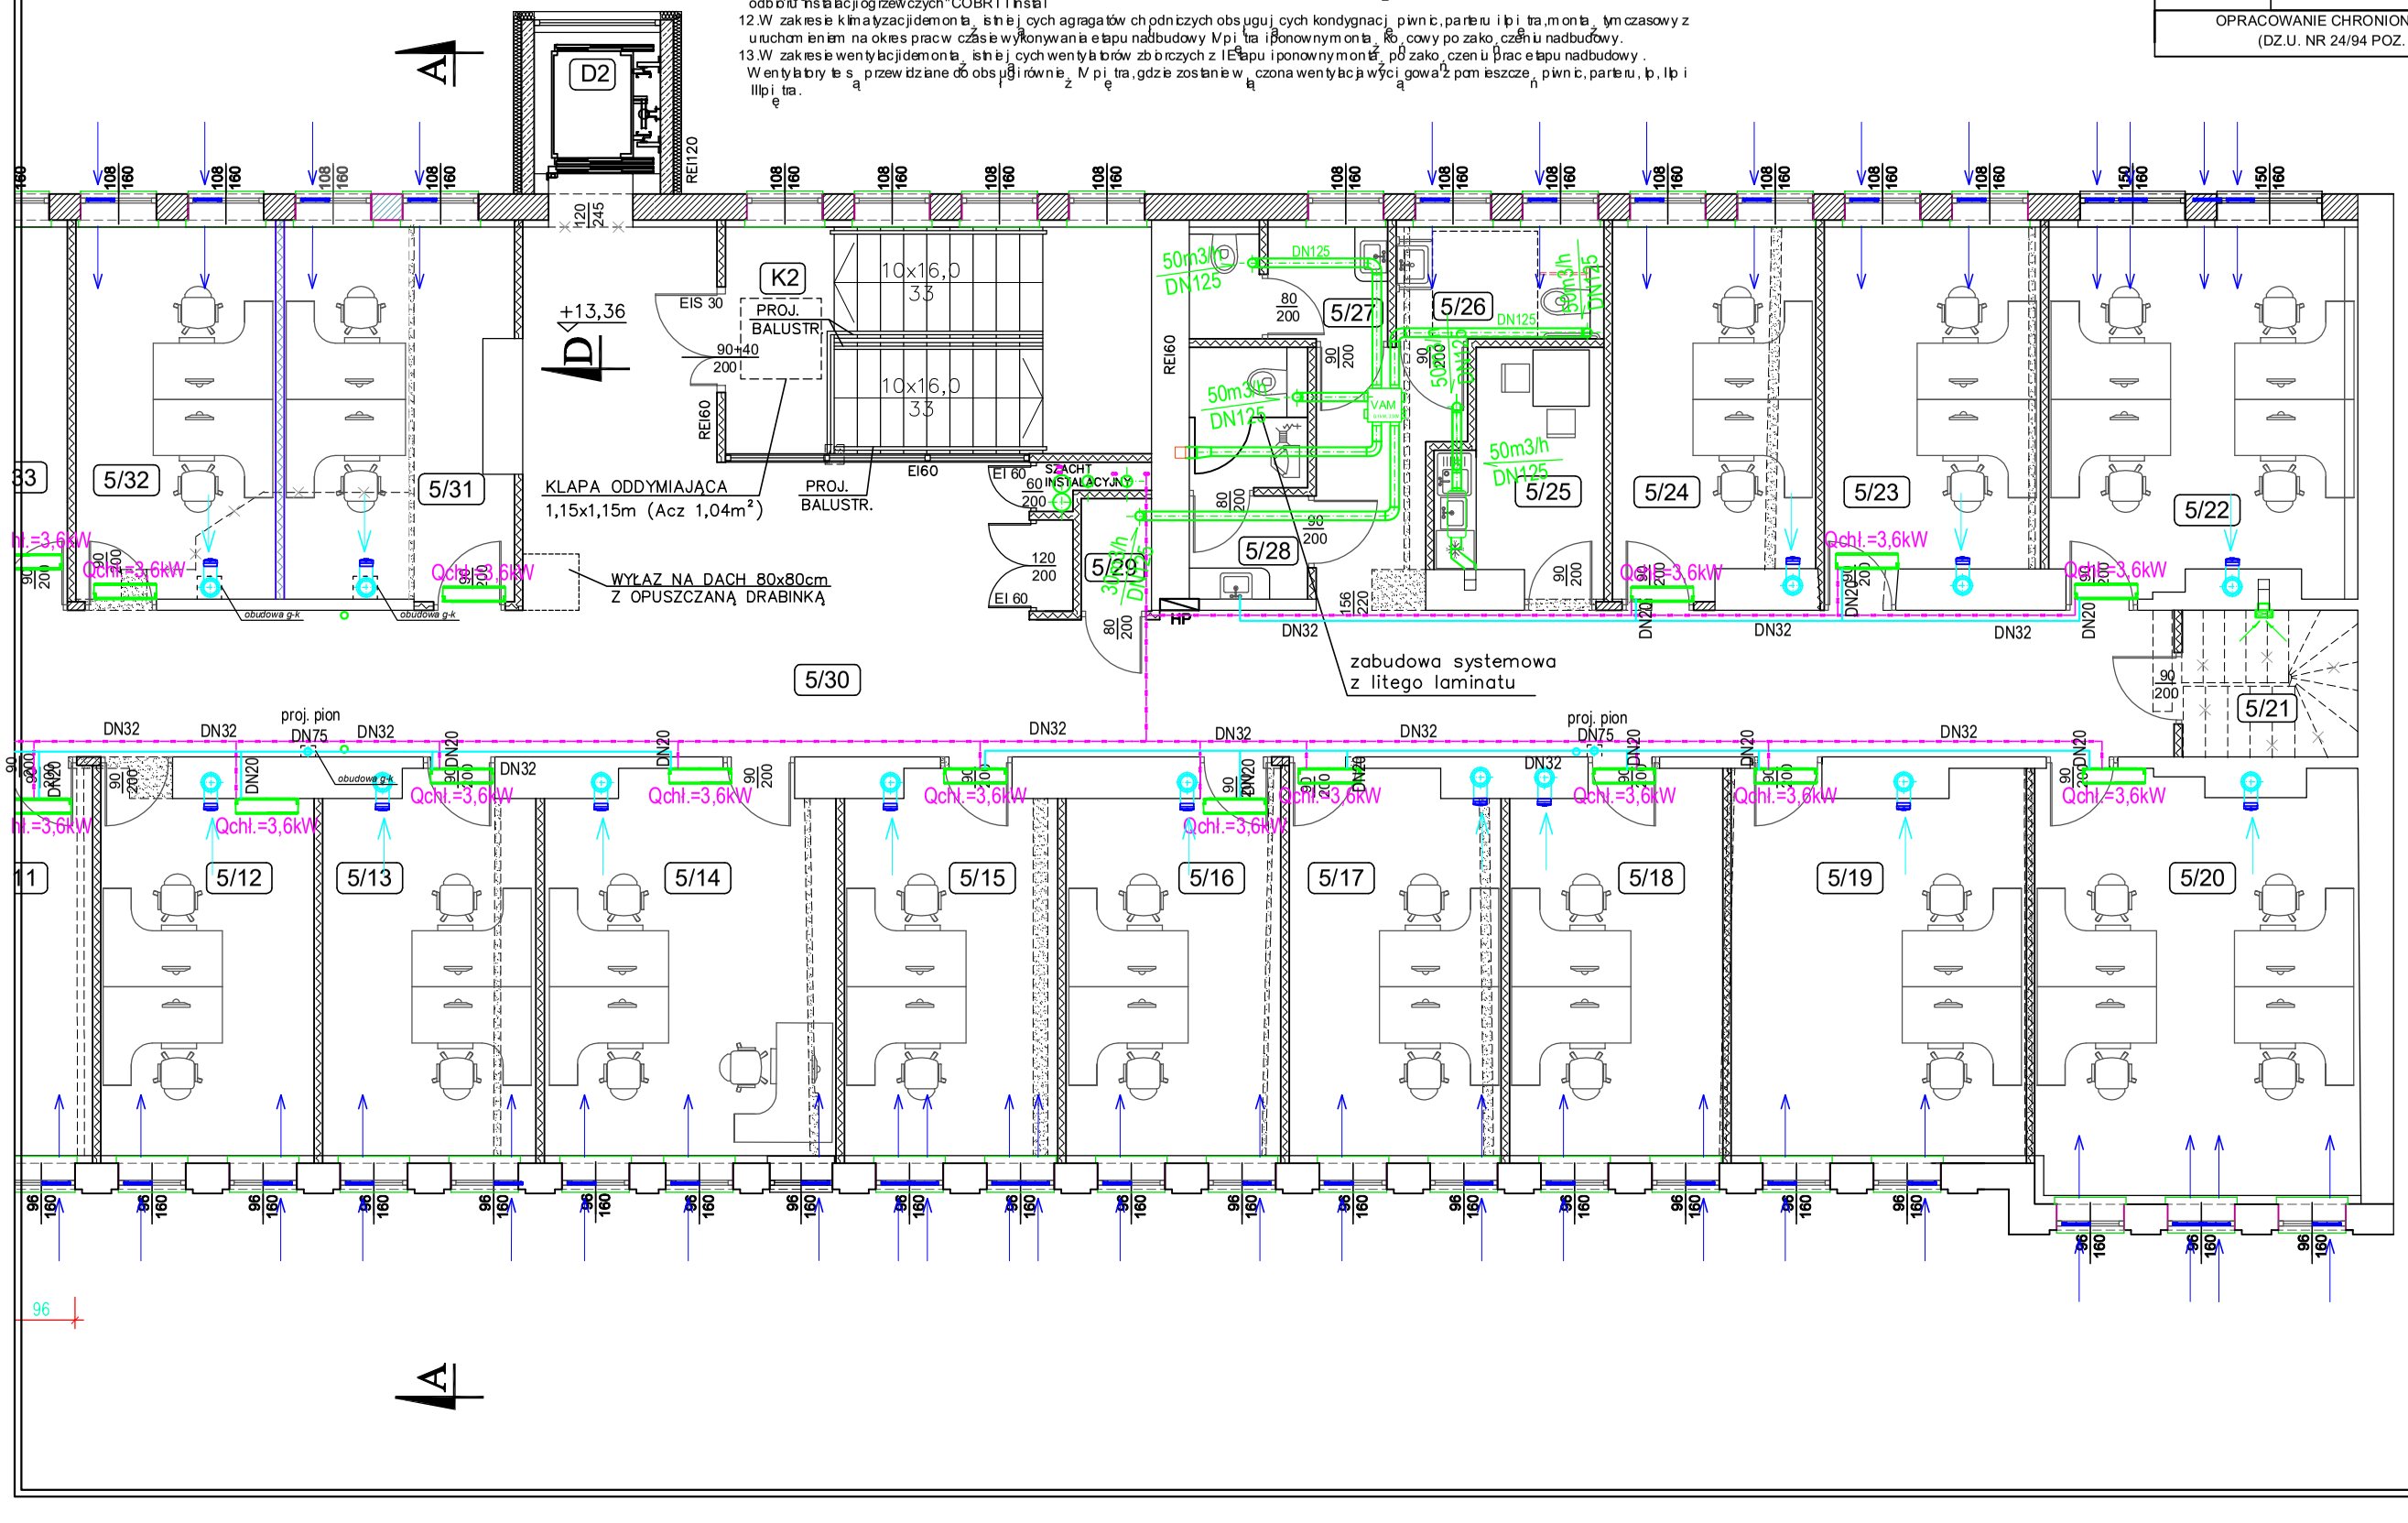

OZNACZENIA

- ściana istn.
- projektowana ściana z bloczków wapienno-piaskowych
- projektowana ściana z płyt g-k
- istn. ściana do rozbiórki
- proj. nadproże

LEGENDA:

- N=245 m³/h — przewód wentylacyjny nawiewny izolowany gr.40 mm
- W=080 m³/h — przewód wentylacyjny wywiewny izolowany gr. 40 mm
- kratka kontaktowa w drzwiach Fczynna=0,022m2 (lub dolne podcięcie)
- przewód klimatyzacyjny gaz/ciecz izolowany
- przewód skroplin klimatyzacji

Instalacja odprowadzenia skroplin wykonana z rur PP i PVC ø32mm kolektor zbiorczy – ø32mm odejcia od urzdzeń – ø20mm instalacja podłczyć do istn. instalacji kanalizacyjnej – poprzez SYFON Hmin=100mm (z napowietrzeniem) Skryte w bruzdach ciennych. Stosować trójniki napowietrzające co około 10m

Nawiewnik okienny higrosterowany Vn = 30 m³/h

Kratka wyciągowa higrosterowana Vw = 70 m³/h