

Diagrama przedstawia przekrój poprzeczny drogi z następującymi elementami i szerokościami:

- pobocze gruntowe** (po lewej stronie): 0.75
- pas ruchu** (po lewej stronie): 2.00
- pas ruchu** (po prawej stronie): 2.00
- poszerzenie pasa ruchu** (po prawej stronie): 0.12
- mijanka** (po prawej stronie): 2.00
- pobocze gruntowe** (po prawej stronie): 0.75

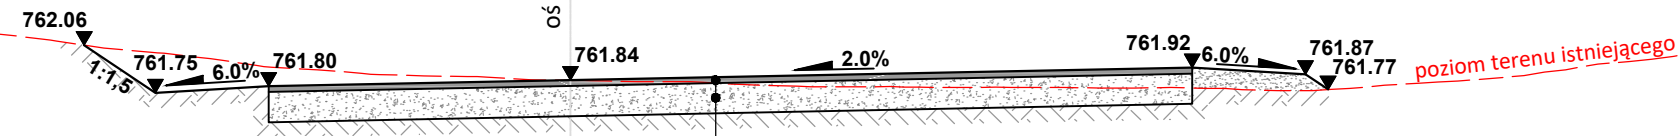


Diagrama przedstawia przekrój poprzeczny drogi z podziałem na pasy ruchu i pobocze gruntowe. Szerokości poszczególnych części są następujące:

Element	Szerokość (m)
pobocze gruntowe (lewe)	0.75
mijanka	2.00
poszerzenie pasa ruchu	0.24
pas ruchu (lewy)	2.00
pas ruchu (prawy)	2.00
pobocze gruntowe (prawe)	0.75


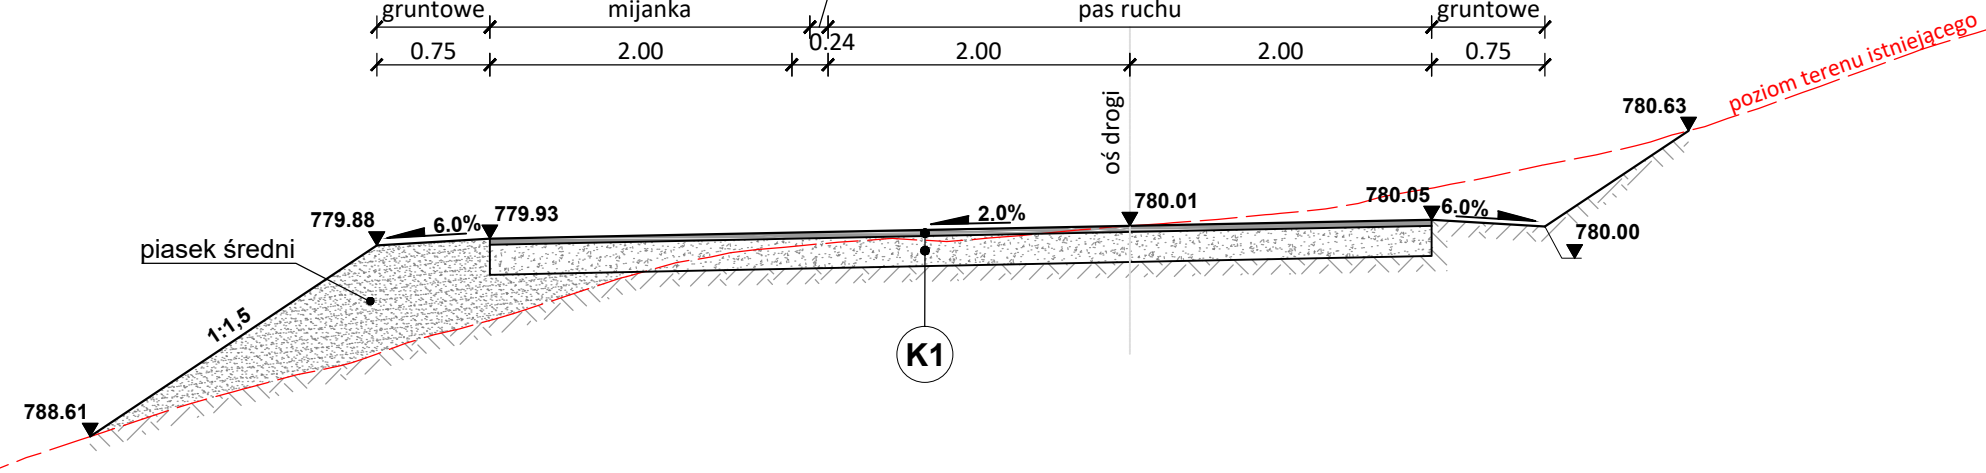


Diagrama przekroju poprzecznego drogi z podziałem na pasy: pobocze gruntowe (0.75), pas ruchu (2.00), pas ruchu (2.00), pobocze gruntowe (0.75).



0.04m	Warstwa ścieralna z mieszanki mineralno - asfaltowej
0.20m	Warstwa podbudowy zasadniczej z kruszywa naturalnego stabilizowanego mechanicznie
$\Sigma = 0.24m$	

0.06 0.10 0.06

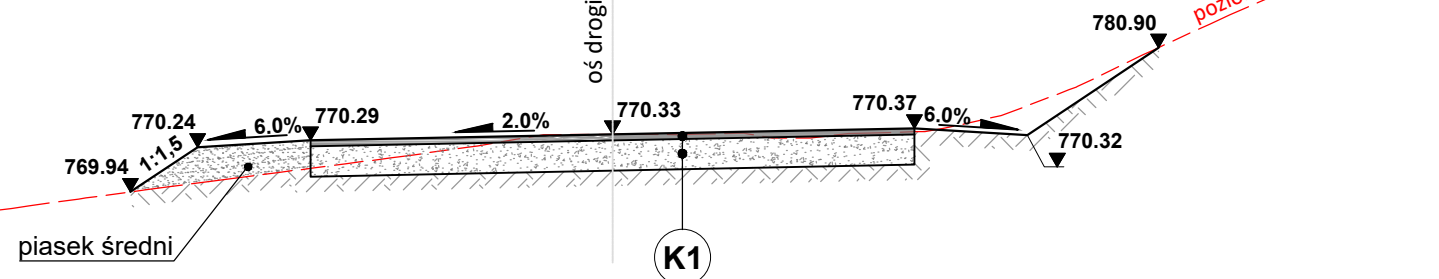

8 Ø 8-10

0.10

0.08

0.22

strzemiona Ø 6, 3 szt./m

INWESTOR  Państwowe Gospodarstwo Leśne Lasy Państwowe Nadleśnictwo Węgierska Góra ul. Zielona 62 34-350 Węgierska Góra		NAZWA PRZEDSIĘWZIĘCIA Przebudowa - modernizacja stałego szlaku zrywkowego Na Wojtatówkę w oddziale 95a na odcinku 450mb w leśnictwie Prusów	
NAZWA OBIEKTU BUDOWLANEGO Przebudowa/modernizacja drogi			
JEDNOSTKA PROJEKTOWA  KLIŚ BUDOWNICTWO		KLIŚ Budownictwo Piotr Kliś ul. Melisy 1 34-324 Ostre	
TYTUŁ RYSUNKU Przekroje typowe		ADRES OBIEKTU Województwo: Śląskie; Powiat: Żywiecki; Jednostka ewidencyjna: 241715_2 Żabnica, Obręb: Żabnica, nr działek: 12880/1; 12879	
		SKALA 1:50	
		FORMAT 420x297	
PROJEKTOWAŁ mgr inż. Piotr KLIŚ	SPECJALNOŚĆ Drogową	NR UPRAWNIEN SLK/8951/WBD/21	PODPIS
OPRACOWAŁ mgr inż. Dariusz STELMACH	SPECJALNOŚĆ Drogową	NR UPRAWNIEN SLK/5598/PBD/15	PODPIS
		DATA 04.2024	
		NR RYSUNKU D3	