



**REMONT I KONSERWACJA DROGI LEŚNEJ WEWNĘTRZNEJ O NR INWENTARZOWYM 220/579
W LEŚNICTWIE STARE BOGACZOWICE**

STAN ISTNIEJĄCY NAWIERZCHNI
- SZKIC PRZEKROJU POPRZECZNEGO
skala 1 : 25

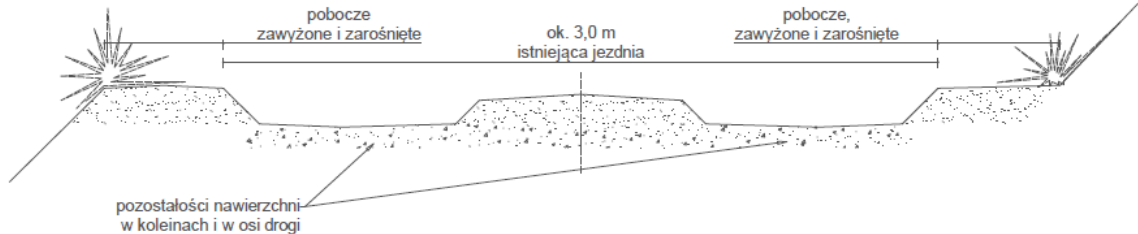

PROJEKTOWANY STAN NAWIERZCHNI PO REMONCIE
- SZKIC PRZEKROJU POPRZECZNEGO
skala 1 : 25

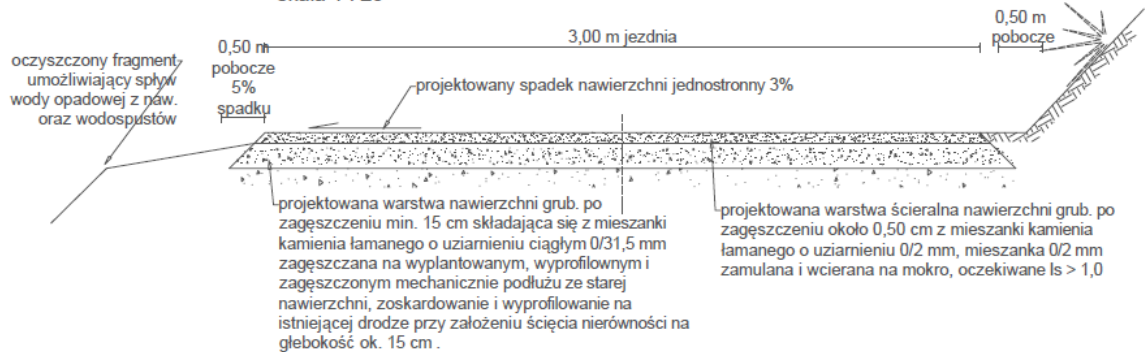

WODOSPUST DREWNIANY _ skala 1 : 10

montaż w nawierzchni pod kątem dostosowanym do spadku podłużnego drogi, długość średnia około 4,50 m

