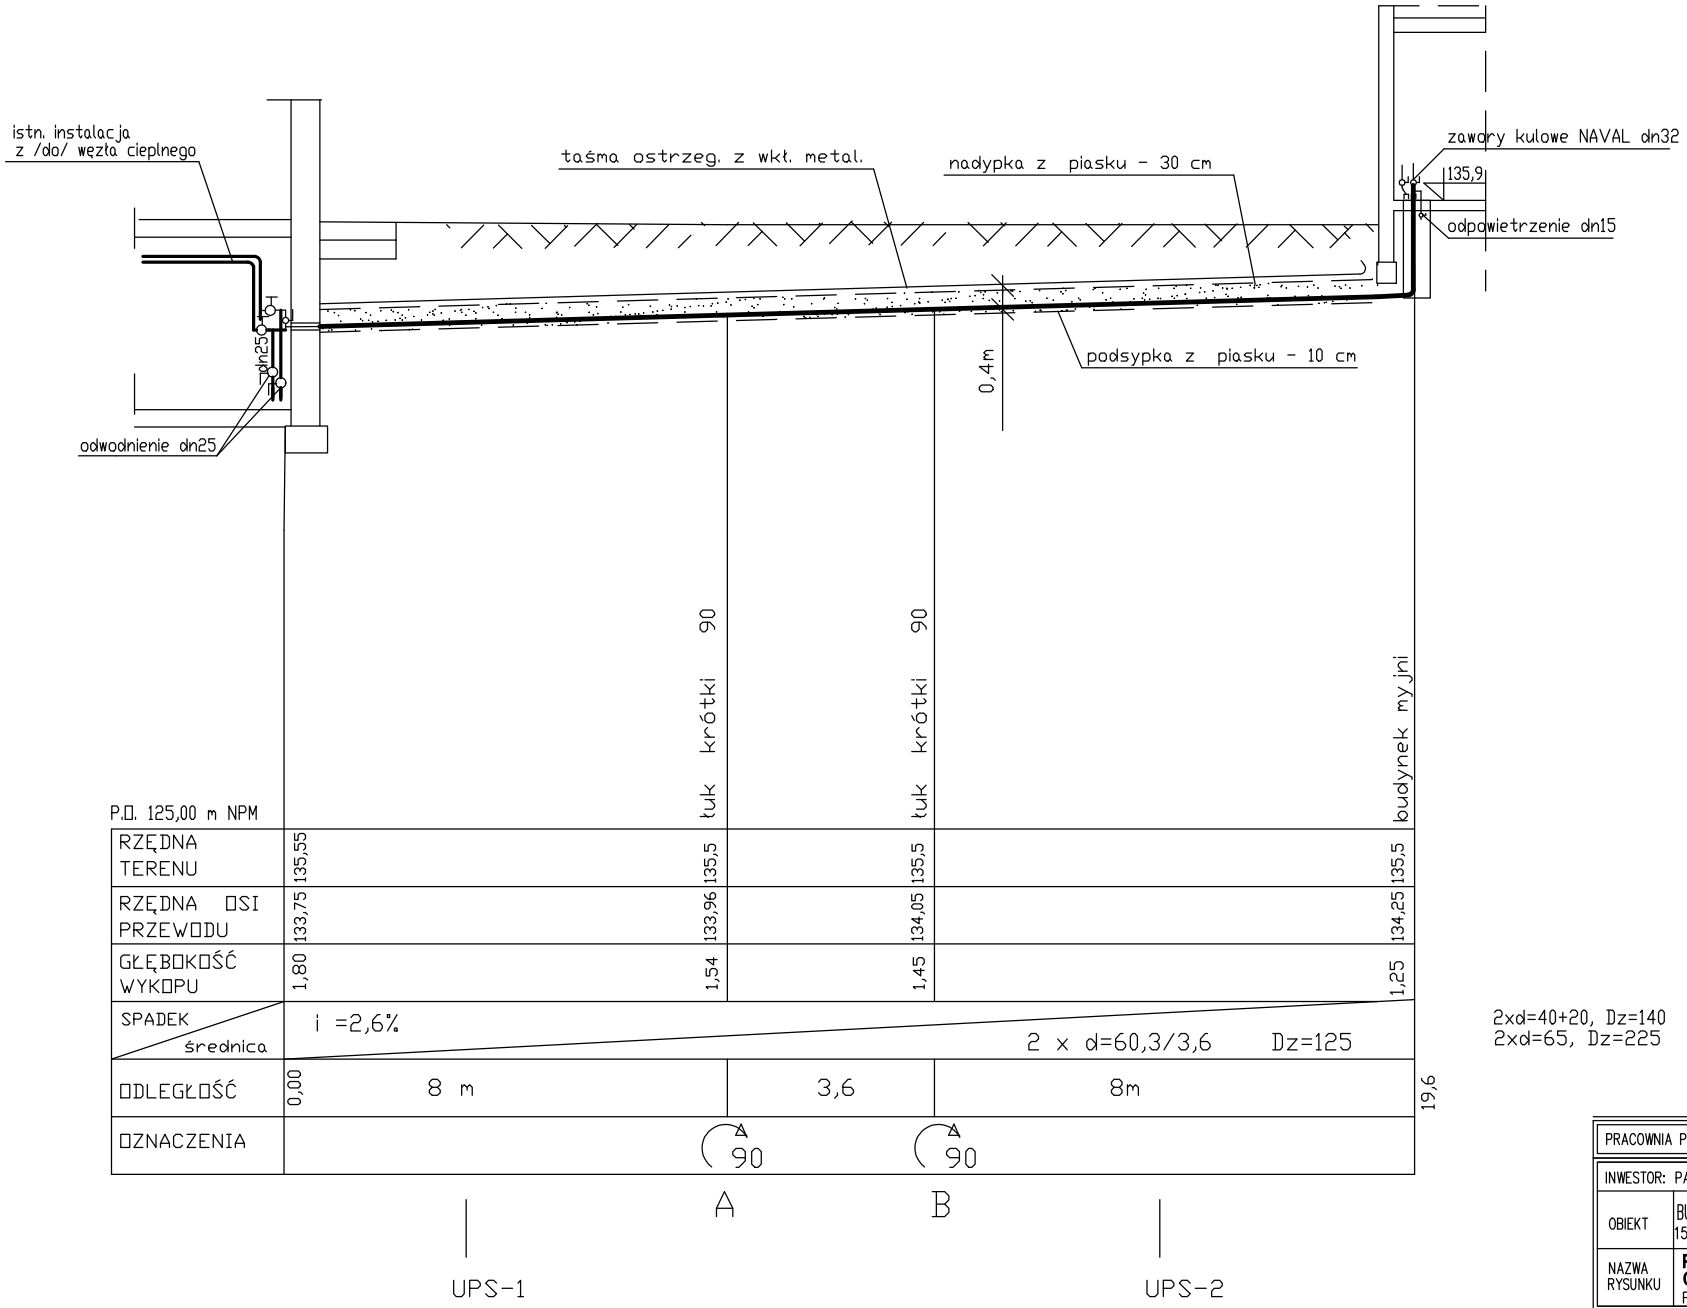

PRACOWNIA PROJEKTOWA "RM" BIAŁYSTOK UL. MALMEDA 15A/11 TEL 502 075102			
INWESTOR: PAŃSTWOWA STRAŻ POŻARNA W BIAŁYMSTOKU UL. WARSZAWSKA 3			
OBIEKT	BUDYNEK MYNI RĘCZNEJ SAMOCHODÓW POŻARNICZYCH PSP 15-399 BIAŁYSTOK UL. WARSZAWSKA 3 NR DZ.346/1	NR RYS.	1.
		SKALA	1:100
NAZWA RYSUNKU	**PROFIL PODŁUŻNY DOZIEMNEJ INST. CIEPLNEJ** PROJEKT BUDOWLANY	BIAŁYSTOK DN. 03.01.2017 R.	

BRANŻA	PROJEKTANT	UPRAWNIENIA BUDOWLANE	
INSTALACJE SANITARNE	MGR INŻ. BEATA ZIELENIEWSKA GROMADA	BŁ/51/98	
INST. SANITARNE SPRAWDZAJĄCY	MGR INŻ. ANNA GAJEWSKA	BŁ/3/97	