


WIDOK Z GÓRY

SCHEMAT ZESTAWU
WODOMIERZOWEGO

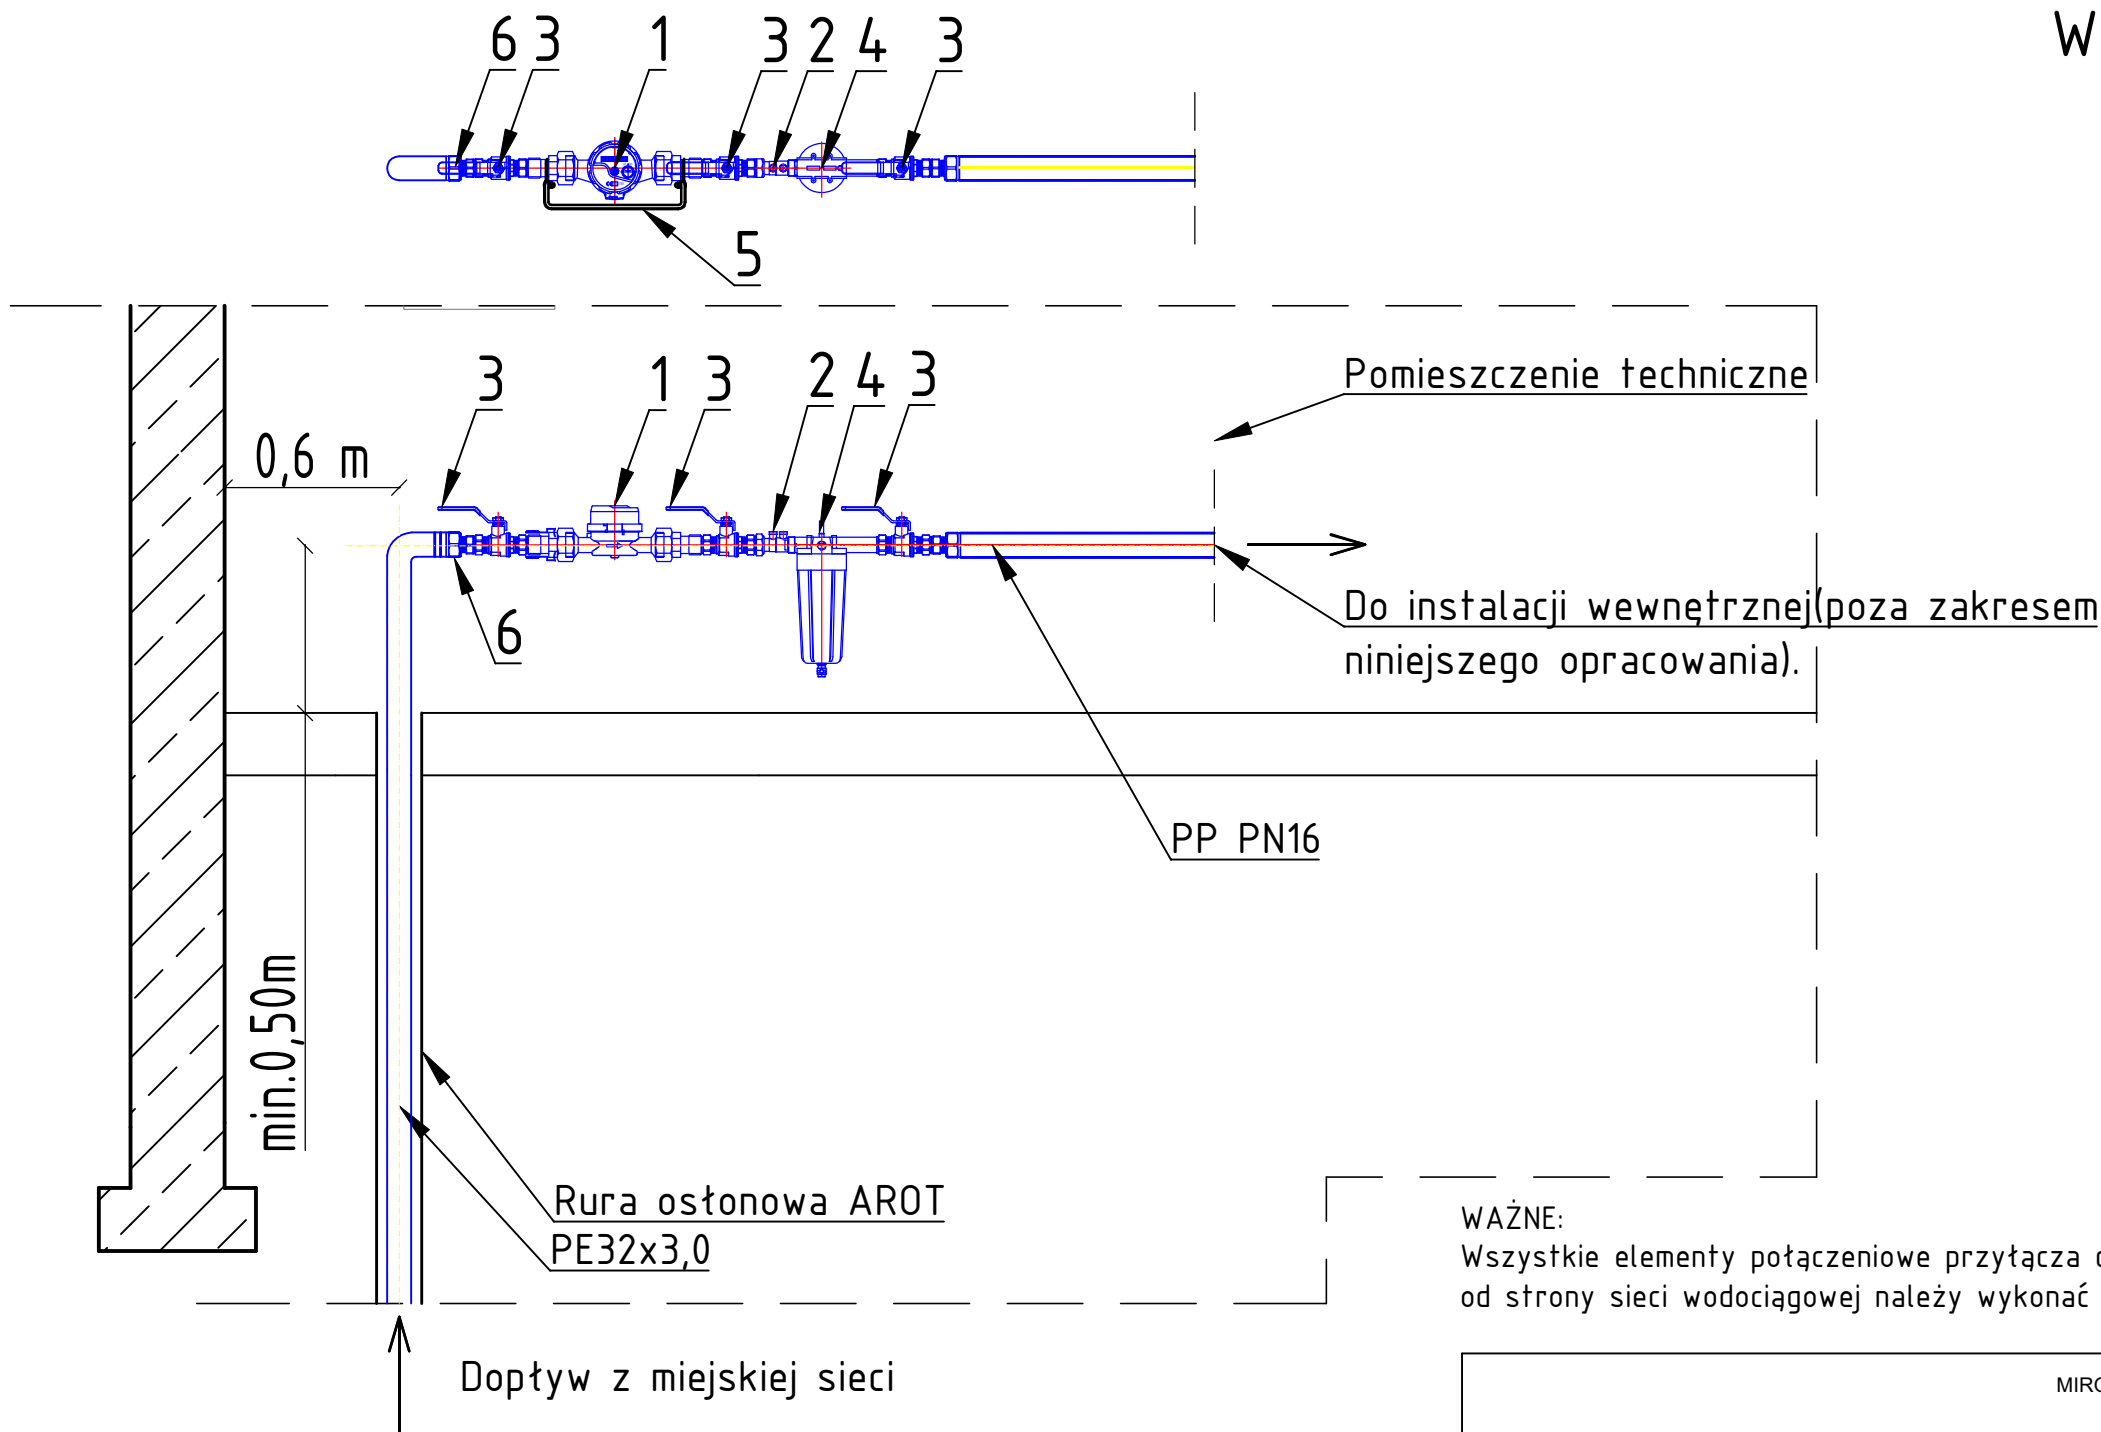

WAŻNE:
Wszystkie elementy połączeniowe przyłącza do pierwszego zaworu odcinającego od strony sieci wodociągowej należy wykonać za pomocą muf elektrooporowych.

- LEGENDA:
- 1. Wodomierz skrzydełkowy DN20 np. JS 2,5-G1-02 firmy APATOR;
 - 2. Zawór antyskażeniowy DN25 typ EA 251 np. SOCLA;
 - 3. Zawór kulowy odcinający DN 25;
 - 4. Filtr wody DN 25;
 - 5. Konsola montażowa pod wodomierz;
 - 6. Redukcje 32/25;

MIRO DRAFT PRZEMYSŁW MIROWSKI ul. Kartuska 53; 97-540 Gidle NIP: 772-235-26-11 tel: +48 664655275; email: mirowski.przemek@wp.pl					
MD projekt					
Obiekt	BUDOWA PRZYŁĄCZA WODOCİĄGOWEGO DLA BUDYNKU BIUROWEGO POŁOŻONEGO W MIEJSCOWOŚCI PRZECHÓD - obręb 0011 Przechód, jedn. ewid. 160703_5 Korfantów dz. nr 860/1.				Faza: projekt budowlany
Tytuł rysunku	Schemat zestawu wodomierzowego				Skala -
Inwestor	Państwowe Gospodarstwo Leśne Lasy Państwowe Nadleśnictwo Tułowice ul. Parkowa 14/14a, 49-130 Tułowice				Data 08/2021
Projektant	mgr. inż Dariusz Staszczuk	Branża sanitarna	Nr upr. LOD/3461/PWBS/17	Podpis	Branża: instalacje sanitarne
		Branża	Nr upr.	Podpis	Nr rys. S4