



RZUT Z GÓRY - MULDY KAMIENNEJ

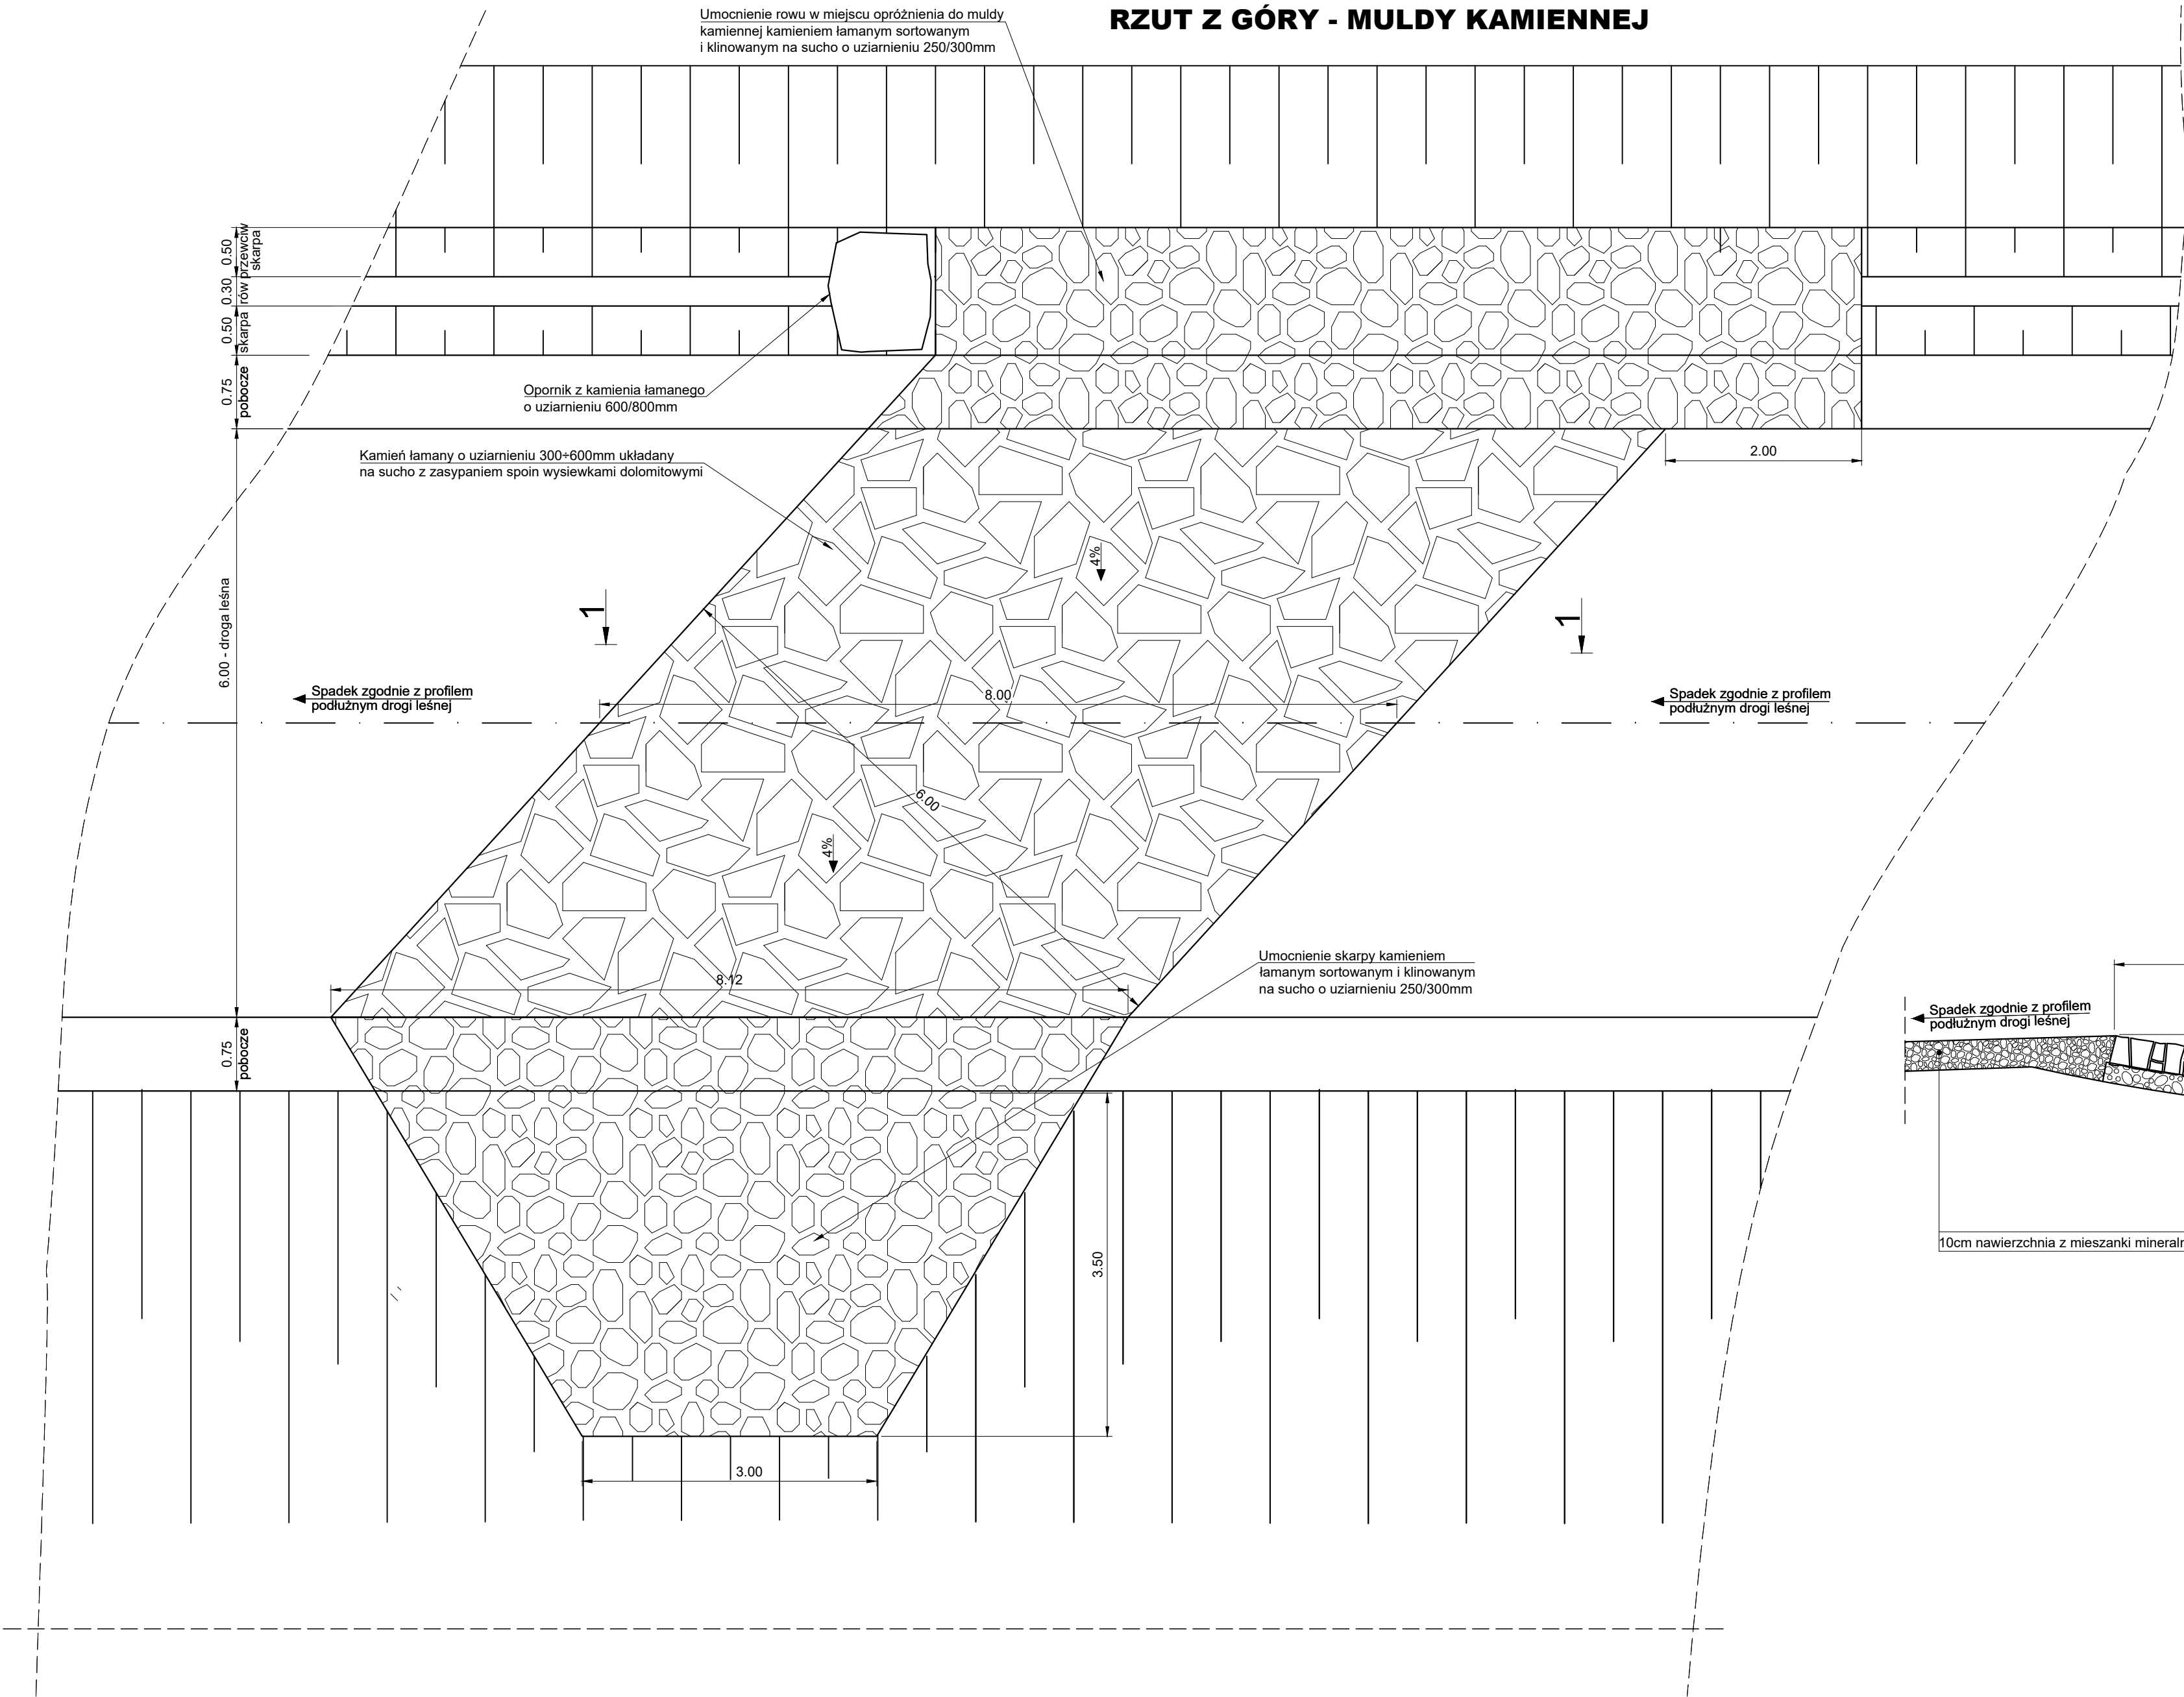

PRZEKRÓJ POPRZECZNY 1-1

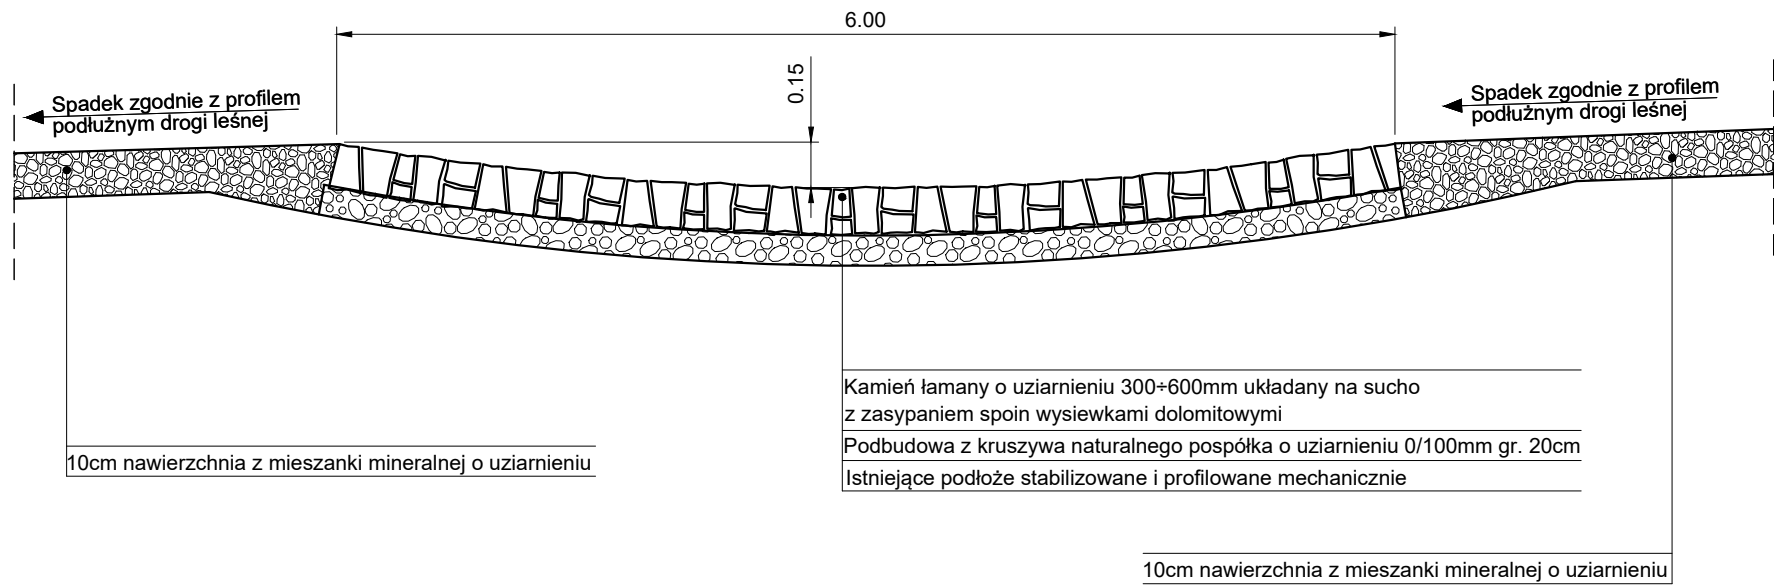

temat: PRZEBUDOWA DROGI LEŚNEJ NR 0608, W ODDZIALE NR 122, 121, 120, 119, 118, LEŚNICTWA SALMOPOL W KM OD 0+004,00 DO KM 3+348,46.		inwestor: Państwowe Gospodarstwo Leśne Lasy Państwowe, Nadleśnictwo Bielsko 43-382 Bielsko Biała, ul. Kopytko 13		
treść: RZUT Z GÓRY I PRZEKRÓJ POPRZECZNY PRZESZ MULDĘ KAMIENNĄ		jednostka projektowa: USŁUGI PROJEKTOWE "TOM-CAD" mgr inż. Tomasz Szafranski ul. Bracka 30 34-300 Żywiec		
projektował: mgr inż. Tomasz Szafranski	podpis: T.Szafranski	stadium: projekt budowlany	skala: 1:50	nr rys. 2.3.