MGGPAERO
ul. Kleszczelowska 2, 23-100 Tarnów
tel. +48 691 49 50 45, biuro@mggpaero.com

MAPA DO CELÓW PROJEKTOWYCH

arkusz 0/40
Skala 1:1000

07 GD.6640.3407.2024

Obiekt: Budowa dwutorowej linii 400kV relacji Choczewo - Gdańsk Przyjaźń

Województwo: pomorskie
Powiat: wejherowski
Jednostka ewid.: 221504_2 Choczewo
Obręb: 221504_2.0015 Łętowo, 221504_2.0014 Żelazno
221504_2.0006 Choczewo

Układ współrzędnych płaskich: 2000
Układ współrzędnych wysokościowych: PL-EVRF2007-NH
Sekcja: 6.229.20.21; t.-16.2; -16.1

Kierownik prac geodezyjnych: Grzegorz Nowak, upr. 19943
Wykonał dnia: 17.06.2024r.; Grzegorz Nowak

Lokalizacja

Legenda:

- zakres aktualizacji

Adnotacje

Oświadczam, że między datami zdjęć sprawowały w ujęciu prac geodezyjnych i kartograficznych, których mowa w art. 5 ust. 2 ustawy z dnia 17 maja 1989 r. Prawo geodezyjne i kartograficzne (t.j. Dz. U. z 2020 r. poz. 1990 z późn. zm.), nie wykonywano prac geodezyjnych i kartograficznych, które istotnie wpłynęłyby na treść mapy zasadniczej.	
Wcięcie w punkt osnowy geodezyjnej	*GD.6640.3407.2024*
Data ważności pomiaru, który stanowi podstawę wcięcia	*Bezterminowy*
Wykonawca prac geodezyjnych	*MGGP Aero Sp. z o.o.*
W imieniu osób sporządzających dokumentację zawierającą wyniki przyjętego wcięcia	*Wiesław Kaczmarczyk* *tel 32 400 400 2974 lub tel 31 27 3536*
Imię i nazwisko osoby w uprawnieniach zawodowych dokonała pow.	*Grzegorz Nowak* *Nr uprawnień 19943*

UWAGI:
1. Przedmiotem pomiarowej inwentaryzji nie są budynki spełniające w całogłębi instytucję rzutu w 1/4 gruntu działki.
2. Nie ponosimy żadnej odpowiedzialności za wszelkie nie wykonywanie prac geodezyjnych, które istniejąc na terenie, które nie zostały zgłoszone w ODGiK lub o istnieniu których jest informacja w instytucjach branżowych.
3. W jednostce sprawozdawczo mogą znajdować się punkty osnowy geodezyjnej, podlegające ochronie ustawowej.

Na obszarze sprawozdania obowiązuje MPZP:

Uchwała Nr XVI/147/2008 Rady Gminy Choczewo z dnia 19 marca 2008r.
w sprawie uchwalenia miejscowego planu zagospodarowania przestrzennego "Wojsław w Wędzynie" gmina Choczewo.
Dz. U. Woj. Pomorskiego z dnia 25 czerwca 2008r. poz. 1064.
na podstawie którego na mapie wyznaczono następujące elementy:

- granice obszaru objętego planem,
- wyznaczona linia rozgraniczająca tereny o różnym przeznaczeniu lub sposobie użytkowania,
- linia rozgraniczająca tereny o różnym sposobie użytkowania,
KDW - teren dróg wewnętrznych,
KD - teren dróg publicznych,
ZW - teren istniejącej zieleni wodnych.

Załącznik graficzny został sprawowany na kopii mapy do celów projektowych zakwierdzonych (wyżej/wyżej przykładowo) i wzajemnej kopią aktualnej mapy ewidencyjnej przyjętej z PODGiK (gęsta) z tłoczą z ID.MAT.4201.2024_2215_P.

Legenda

- *- oś projektowanej linii 400 kV*
- *- projektowana słupa 400 kV; i słupa stałej nadziemnej*
- *- projektowana słupa 400 kV; i słupa stałej podziemnej*
- *- granica zwartego, gęsto i zwarcie*
- *- granica działek ewidencyjnych*
- 21/87 *- numer działki ewidencyjnej objętej wnioskiem*
- *- granica terenu objętego wnioskiem o wydanie decyzji o ustaleniu lokalizacji strategicznej inwestycji w zakresie sieci przesyłowej*
- *- obszar, w stosunku do którego decyzja o ustaleniu lokalizacji strategicznej inwestycji w zakresie sieci przesyłowej nie wywołuje skutek, i którym mowa w art. 22 ust. 1 ustawy (zgodnosciowe sposobu korzystania z nieruchomości na rzecz inwestycji), w tym obszar objęty zakazem lub nakazem, o którym mowa w art. 22 ust. 2 ustawy*
- *- obszar, w stosunku do którego decyzja o ustaleniu lokalizacji strategicznej inwestycji w zakresie sieci przesyłowej nie wywołuje skutek, i którym mowa w art. 22 ust. 1 ust. 2 ustawy (zgodnosciowe sposobu korzystania z nieruchomości na rzecz inwestycji), w tym obszar objęty zakazem lub nakazem, o którym mowa w art. 22 ust. 2 ustawy*
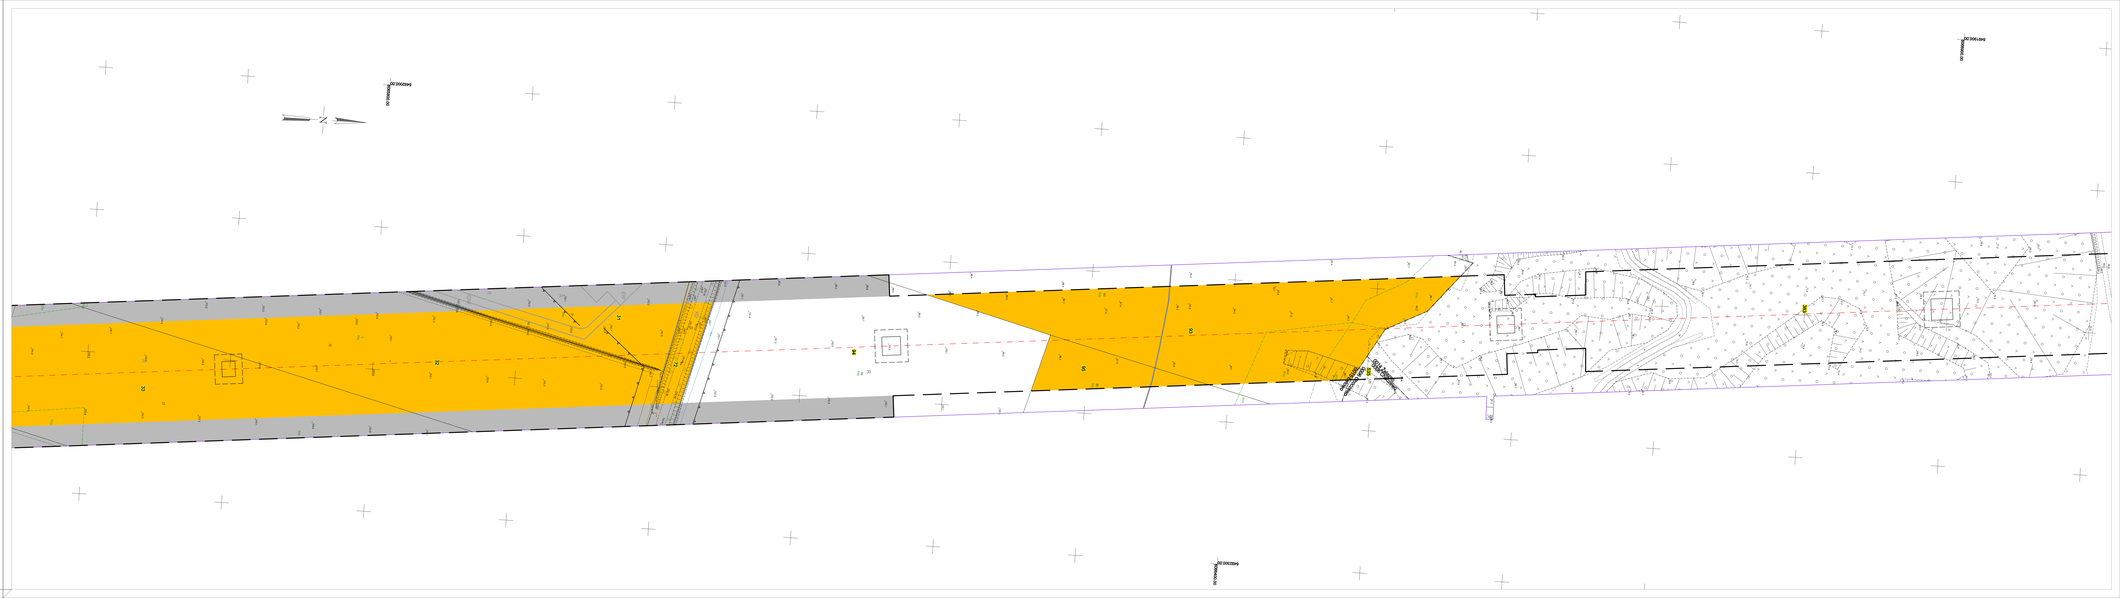
Inwestycja: *Budowa linii 400 kV Gdańsk Przyjaźń - Choczewo na terenie gmin Choczewo i Cewice, tj. na odcinku od GIS Choczewo do słupa nr 90 (wraz ze słupem)*	PSE Polskie Sieci Elektroenergetyczne		
Tytuł mapy:	*Skala:*	*Data:*	
Określenie granic terenu objętego wnioskiem o wydanie decyzji o ustaleniu lokalizacji strategicznej inwestycji w zakresie sieci przesyłowej	1:1000	06.2024	
	Arkusz nr 000 z 20