



 


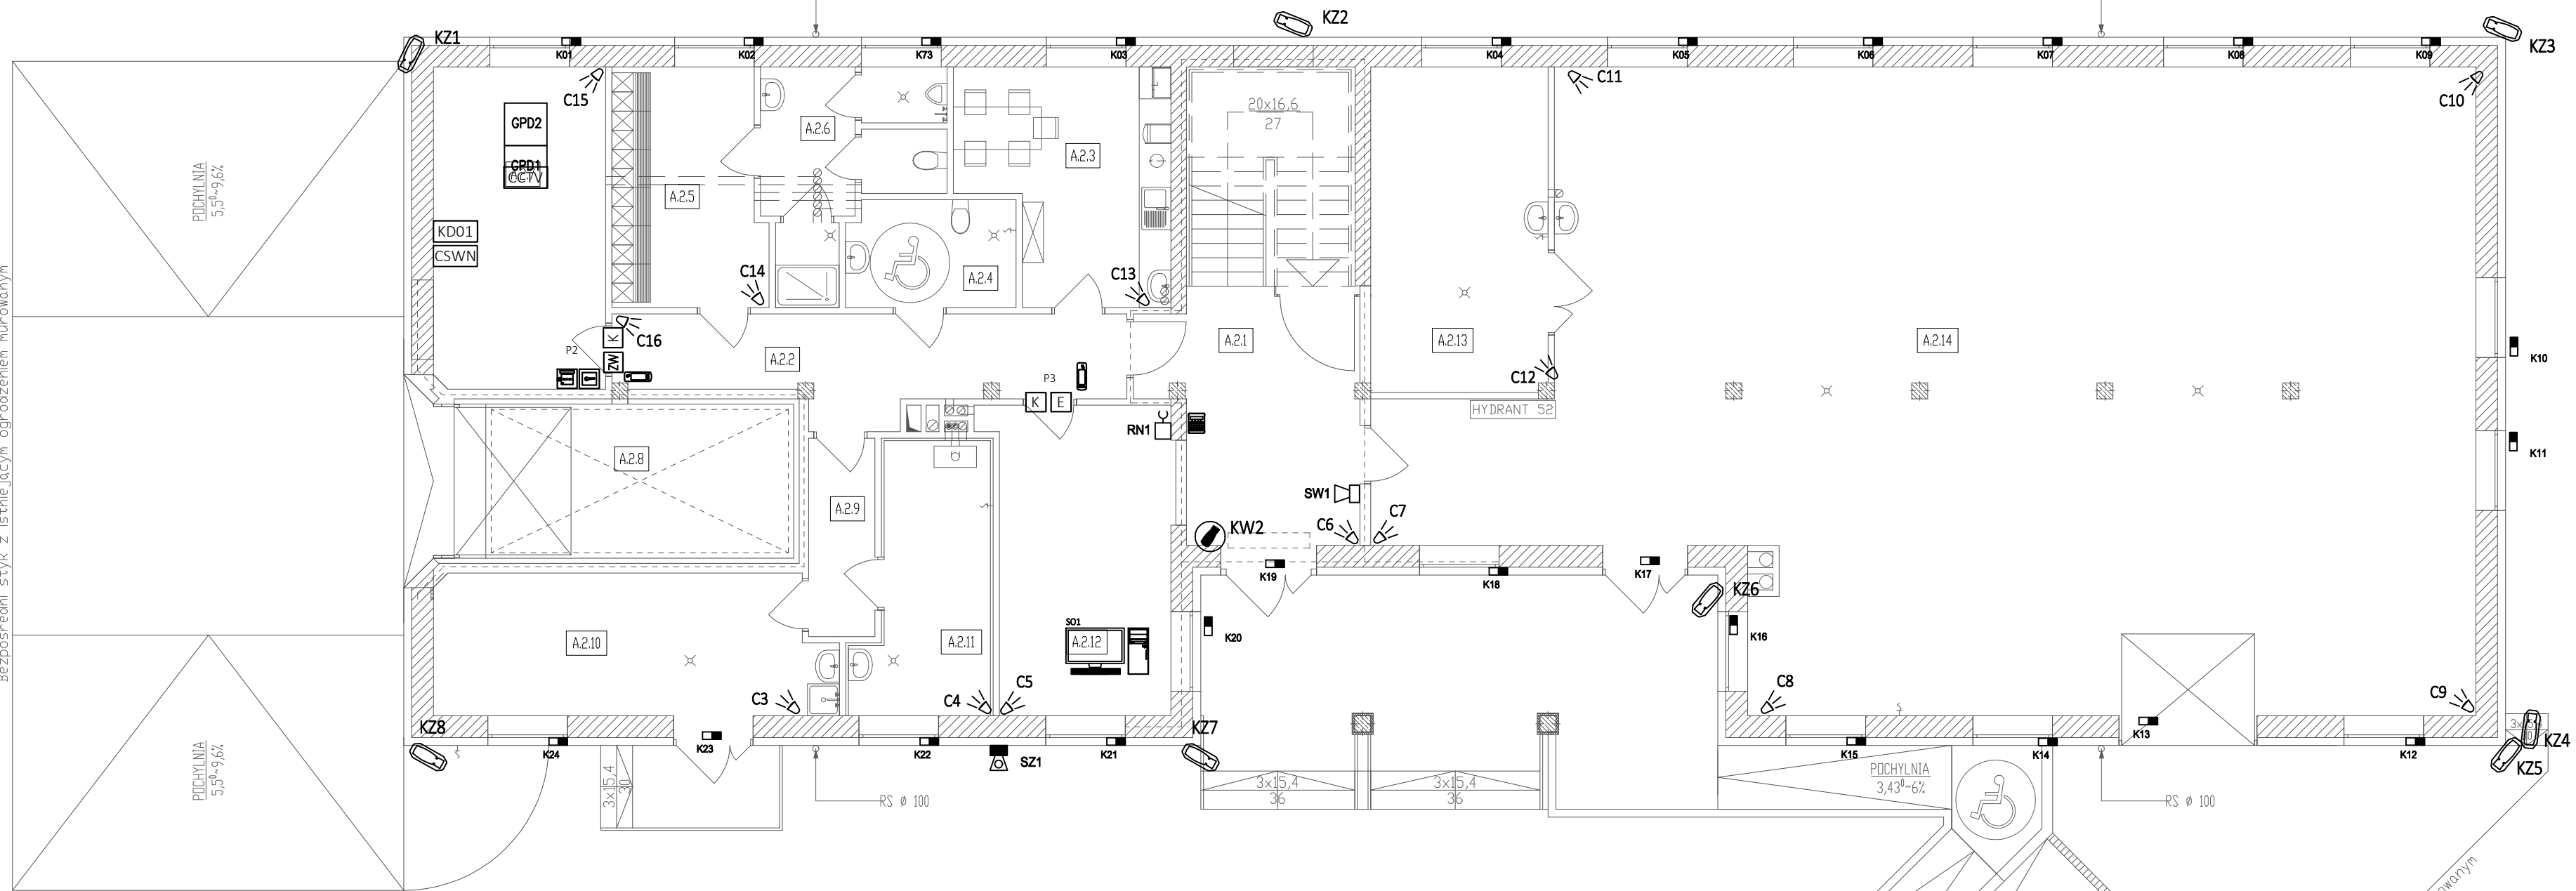


Bezpośredni styk z istniejącym ogrodzeniem murywanym


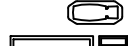

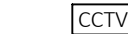


A.2.1	Klatka schodowa	17,5 m ²
A.2.2	Komunikacja	15,7 m ²
A.2.3	Pom. socjalne	15,8 m ²
A.2.4	WC	6,4 m ²
A.2.5	Szatnia	12,6 m ²
A.2.6	WC +ŁAZIENKA	10,6 m ²
A.2.7	Pom. techniczne - serwery	19,6 m ²
A.2.8	Szyb podnośnika	18,5 m ²
A.2.9	Komunikacja	4,7 m ²
A.2.10	Pom. gospodarcze/ środki czystości	19,6 m ²
A.2.11	Kotłownia	11,3 m ²
A.2.12	Pom. biurowe/dyżurka	19,1 m ²
A.2.13	Pom. techniczne - naprawy	20,4 m ²
A.2.14	Powierzchnia magazynowa	209,0 m ²








Legenda systemu kontroli dostępu

-  **KD01** Kontroler przejścia APC-AMC2-4WCF
-  Czytnik kart BOSCH Lectus Duo 3000
-  **E** Elektrozapcz rewersyjny - wg stolarki drzwiowej
-  **ZW** Elektrozapcz rewersyjny - wg stolarki drzwiowej
-  **K** Kontaktron SKD
-  Awaryjny Przycisk Wyjścia
-  Przycisk wyjścia

Legenda systemu CCTV

-  Kamera kopułkowa NDV-3502-F03
-  Kamera typu bullet zewnętrzna NBE-4502-AL.
-  Stanowisko operatorskie CCTV
-  Główny punkt dystrybucyjny CCTV (wg. schematu)

Legenda systemu SSWiN

-  **CSWN** Centrala sygnalizacji włamania B9512G
-  Czujka kontaktronowa
-  Sygnalizator akustyczny wewnętrzny
-  Sygnalizator zewnętrzny akustyczno-optyczny
-  Klawiatura numeryczna: BOSCH B915
-  Czujnik ruchu PIR: BOSCH ISC-BPR2-W12
-  Radiolinia napadowa B810

**BIURO PROJEKTÓW
I USŁUG INWESTYCYJNYCH**
Łódź, ul. Wólczańska 27
tel. (042) 632-36-29



Inwestor:	Łódzki Urząd Wojewódzki w Łodzi		
Adres:	Łódź, ul. Piotrkowska 104		
Temat:	PRZEBUDOWA I ROZBUDOWA BUDYNKU MAGAZYNOWEGO ZE ZMIANĄ SPOSOBU UŻYTKOWANIA NA WOJEWÓDZKI MAGAZYN PRZECIWPÓDZIOWY		
Adres:	Łódź, ul. Łąkowa 40, dz. 121/22, obr. P-20		
Tytuł rysunku:	PLAN INSTALACJI CCTV, SSWiN, KD I AV. RZUT PARTERU.		Data: listopad 2019
Faza:	Projekt budowlany		Skala: 1 : 1 0 0
Branża:	Instalacje elektryczne		
Projektanci:	mgr inż. Bartłomiej Fraszek	Upewnienie: LOD/3356/PWBE/17	Podpis: Rewizja: 00 Data: --
Asystenci:		Upewnienie: Podpis: Symbol rysunku: E	
Projektanci sprawdzający:	mgr inż. Michał Armacki	Upewnienie: LOD/2268/PWOE/13	Podpis: Numer rysunku: 016