


Załącznik nr 2. 32160_220075.660
Ps IV 1,3377 ha

Skala 1:2000

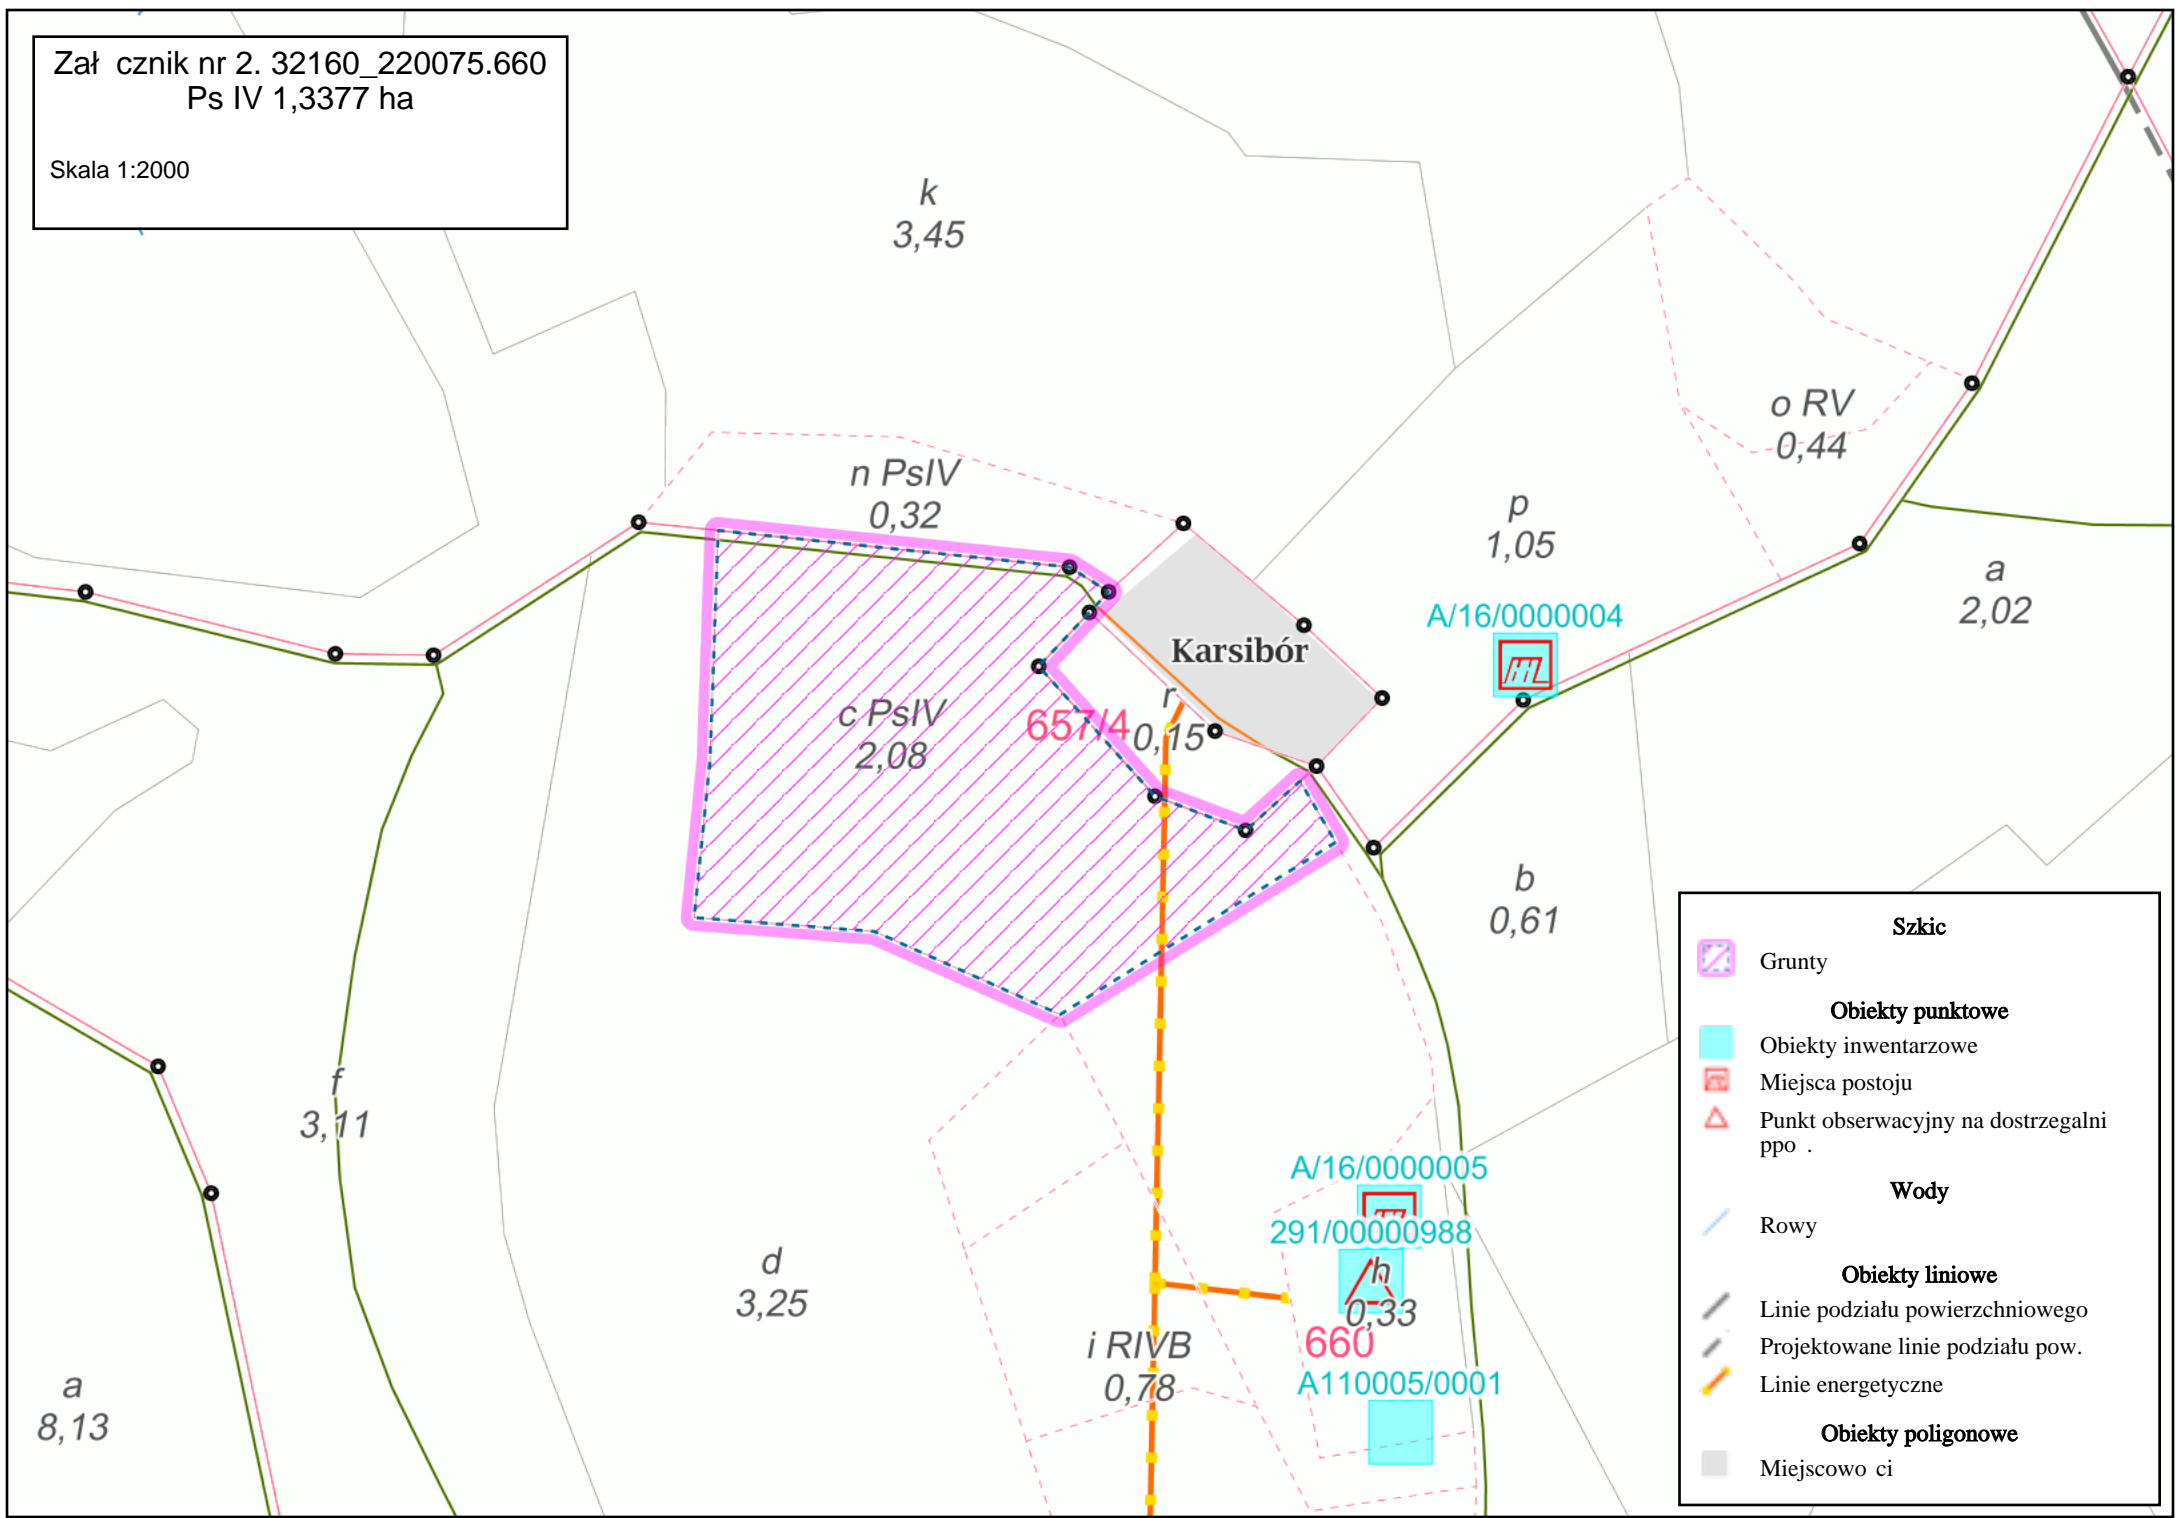

Szkic	
	Grunty
Obiekty punktowe	
	Obiekty inwentarzowe
	Miejsca postoju
	Punkt obserwacyjny na dostrzegalni ppo .
Wody	
	Rowy
Obiekty liniowe	
	Linie podziału powierzchniowego
	Projektowane linie podziału pow.
	Linie energetyczne
Obiekty poligonowe	
	Miejscowo ci