
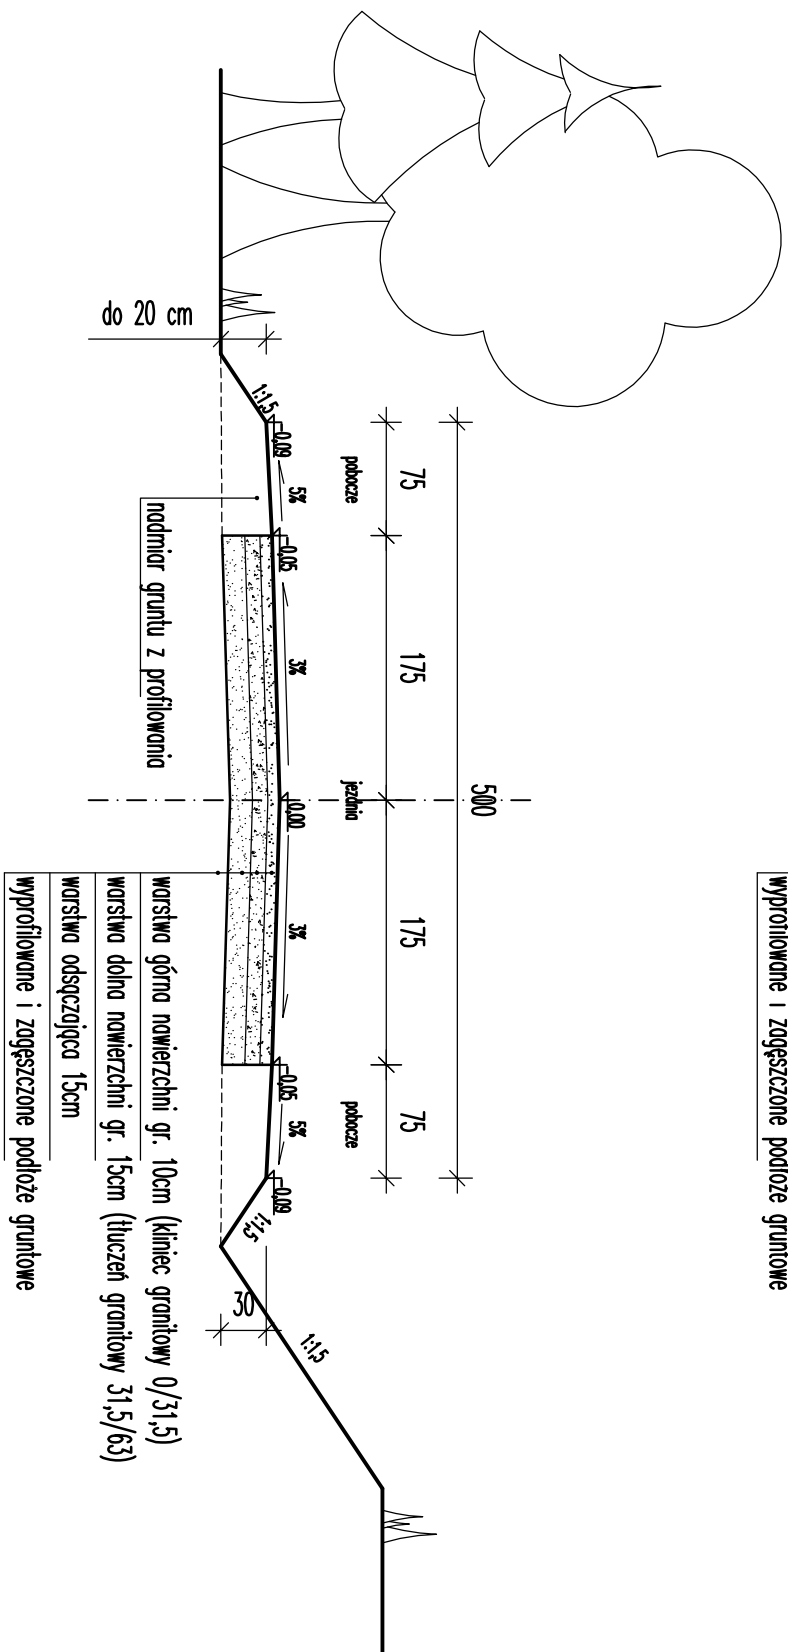


**PRZEKRÓJ NORMALNY**  
**skala 1:50**

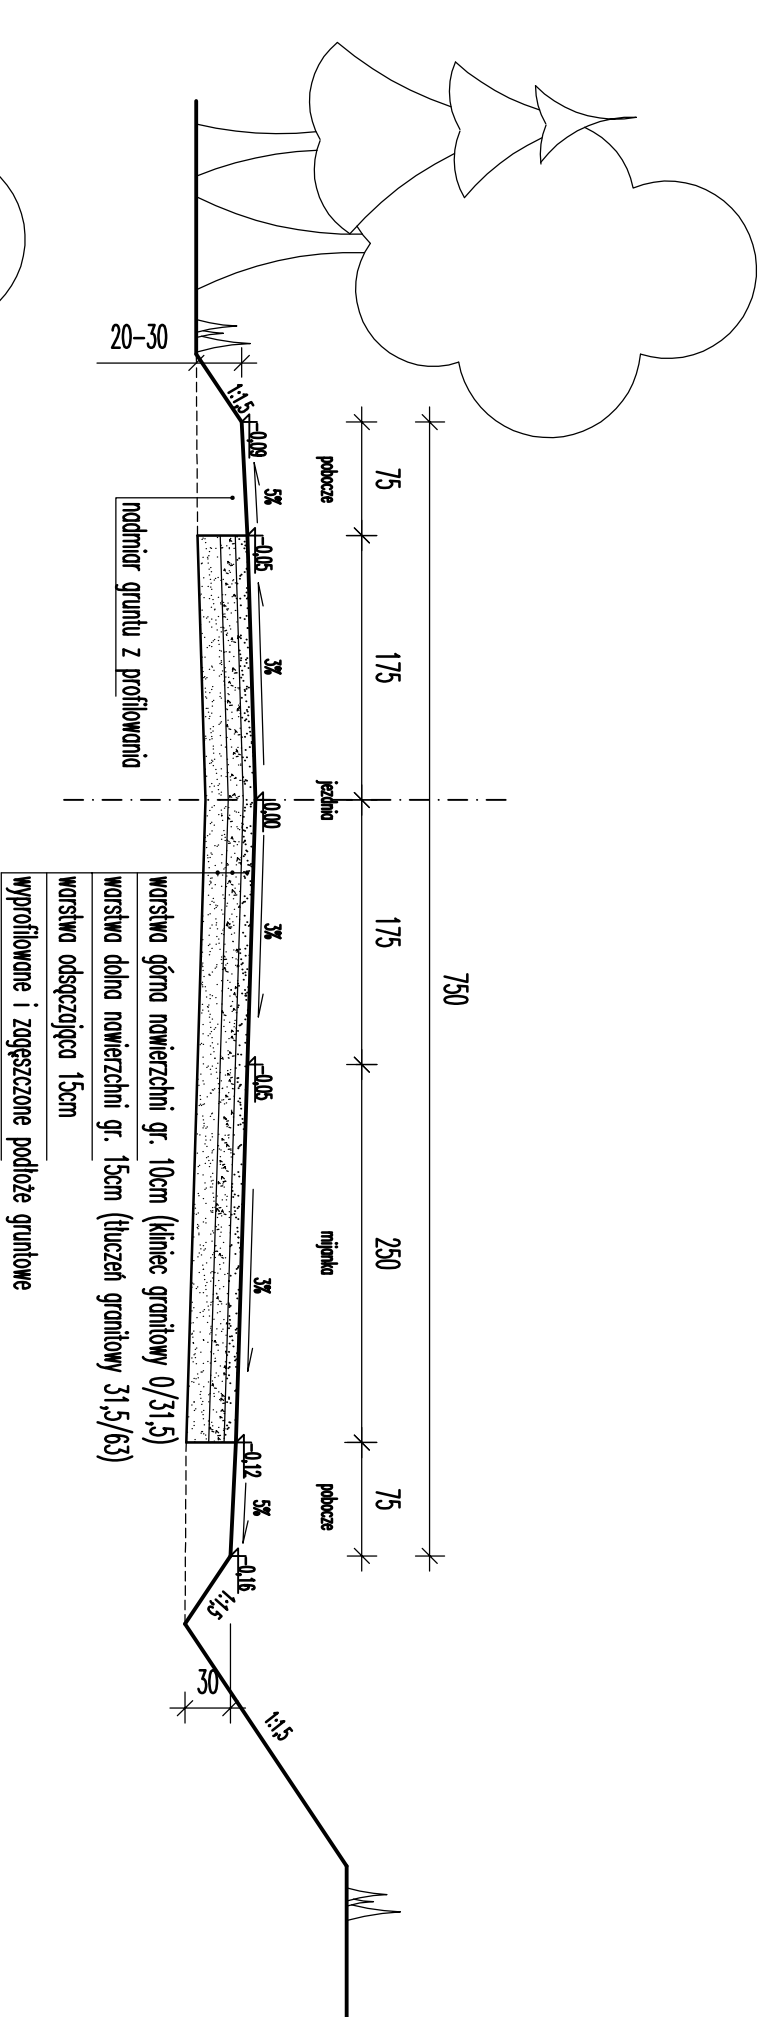

Inwestor: <b>Pel Lasy Państwowe Nadleśnictwo Łopuchówko</b>	
Jednostka projektowa:	Biuro Inwestycyjne <b>UNIBUD.KO</b> ul. Sportowa 35 11-01503rybnik NIP 956-220-65-91
Localizacja:	<b>dzielnia nr 8160/4, 5160/5 dot.Dzielnica kosciolna gminieSokoł podgrzebiński nr 371, 313, 317, 290, 304, 269, 273 dot.Zachlona gminianowia Główna podgrzebiński</b>
Nazwa obiektu:	<b>Przebudowa leśnej drogi p-102 nr 8.</b>
Rysunek:	
<b>Przekroje normalne.</b>	
Projektował: inż. Andrzej Ostowski	Sprawdził:
Data: <b>wzrzesień 2011</b>	Skala: <b>1:50</b>
Rysunek nr:	6
Stadium:	<b>P.W.</b>