



**Przekrój normalny zjazdu
z drogi wojewódzkiej DW824**

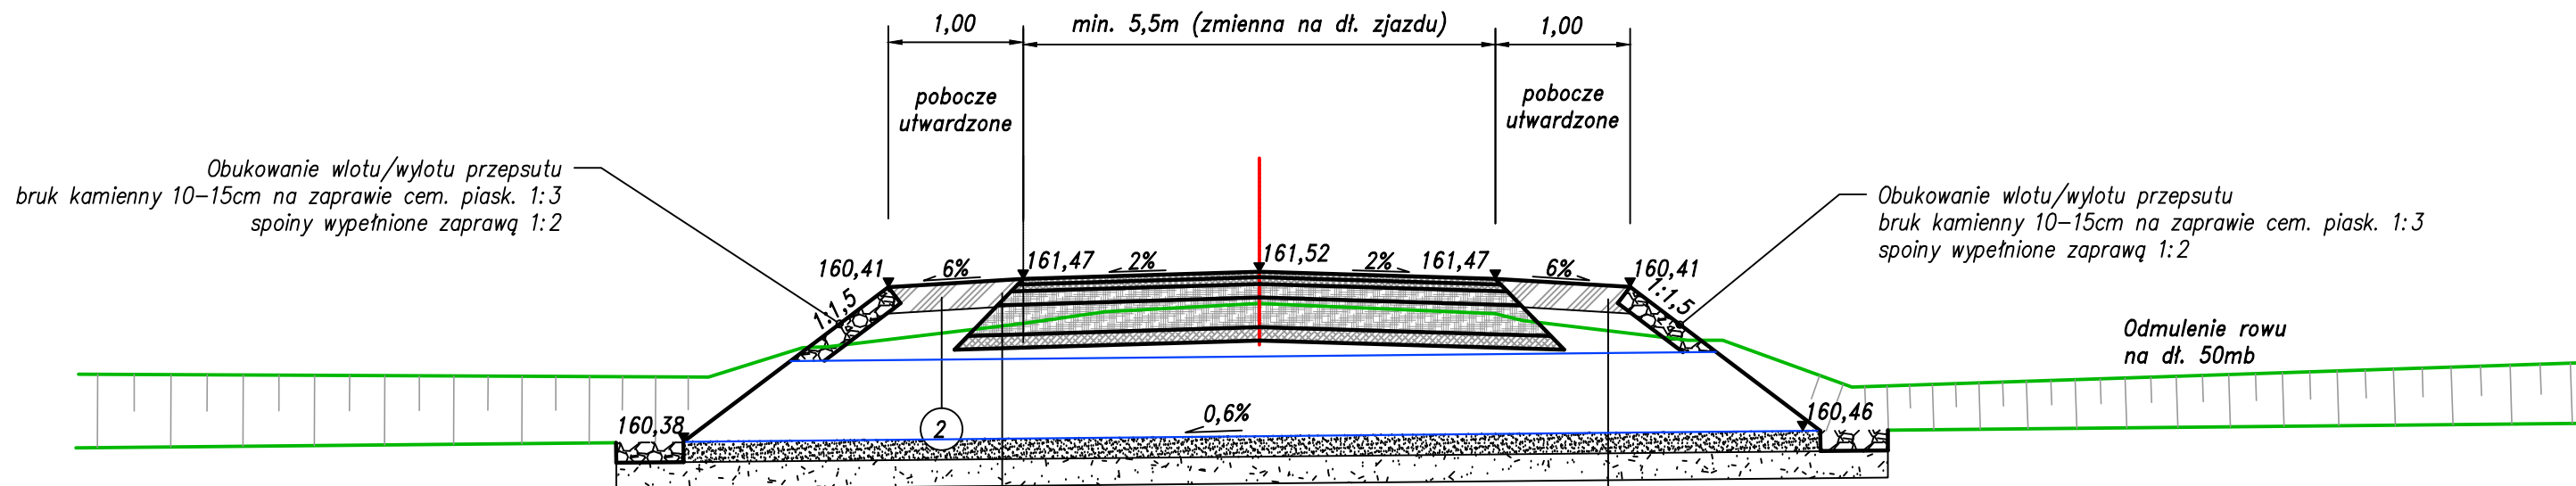


Przekrój normalny drogi leśnej

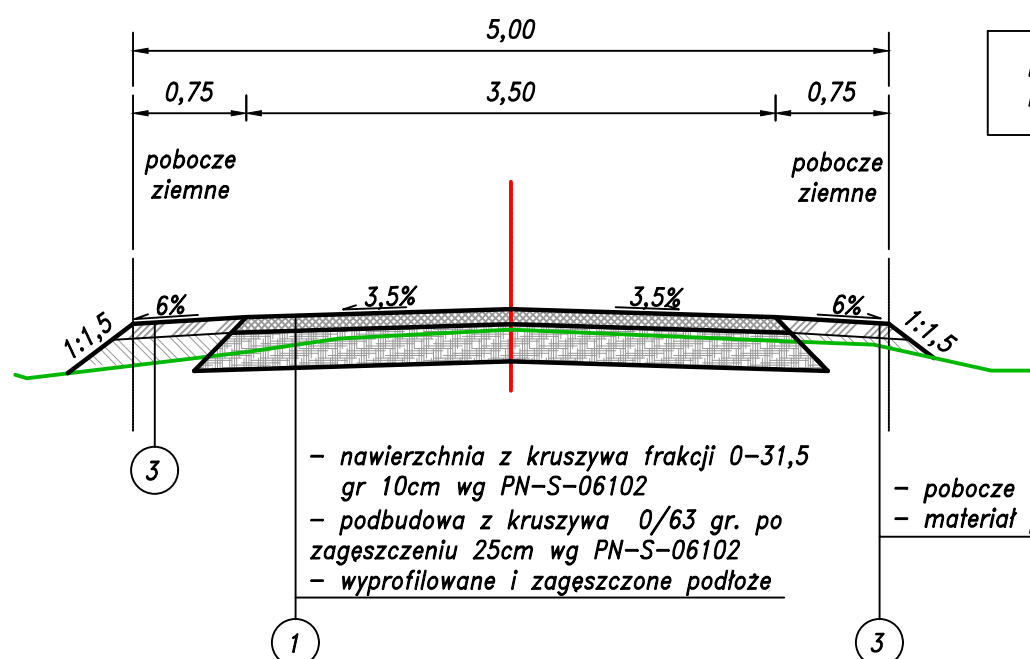

**Kategoria ruchu KR1
Ncisk na oś 10t**

JEDNOSTKA PROJEKTOWA: CURSUS PROJEKT Marcin Ludwig
ul. Spokojna 14, 44-171 Pławniowice
tel. +48 602 555 630 fax. +48 32 720 28 16
NIP: 756-153-85-22 Regon: 241085395
www.cursusprojekt.pl mail: biuro@cursusprojekt.pl



INWESTOR: NADLEŚNICTWO KRAŚNIK
ul. Janowska 139, 23-200 KRAŚNIK
tel./fax. +48 81 825 20 41 / +48 81 884 37 09
e-mail: krasnik@lublin.lasy.gov.pl



LOKALIZACJA INWESTYCJI: NADLEŚNICTWO KRAŚNIK, LEŚNICTWO WRZELOWIEC,
Województwo lubelskie, powiat opolski, jedn. ewid. nr 061205_5 gmina Opole Lubelskie-Obszar Wiejski,
obręb nr 0011 Góry Kluczkowickie, dz. ewid. 338dr,
obręb nr 0019 Kluczkowice-Osiedle dz. ewid. 134, 133/2, 135 (ciek), 131, 132, 129, 128, 121, 120,

PRZEDSIĘWZIĘCIE: BUDOWA DOJAZDU POŻAROWEGO NR 15
W LEŚNICTWIE WRZELOWIEC

STADIUM: UZGODNIENIA	BRANŻA: <div>DROGOWA</div>				NR PROJEKTU 10-1/201
NR. UMOWY: S.20.3.2017.1416 z dnia 26-04-2017r.	TYTUŁ RYSUNKU: <div>PRZEKROJE NORMALNE zjazd z DW 824</div>				NR RYS. 3.0
FUNKCJA	IMIĘ, NAZWISKO,	BRANŻA:	NR UPR:	PODPIS:	SKALA: 1:50
PROJEKTOWAŁ:	MGR INŻ. MARCIN LUDWIG	DROGI	SLK/2515/POOD/09		
SPRAWDZIŁ:	MGR INŻ. MARCIN BERA	DROGI	MAP/0245/POOD/09		DATA:
					PAŹDZIERNIK 20