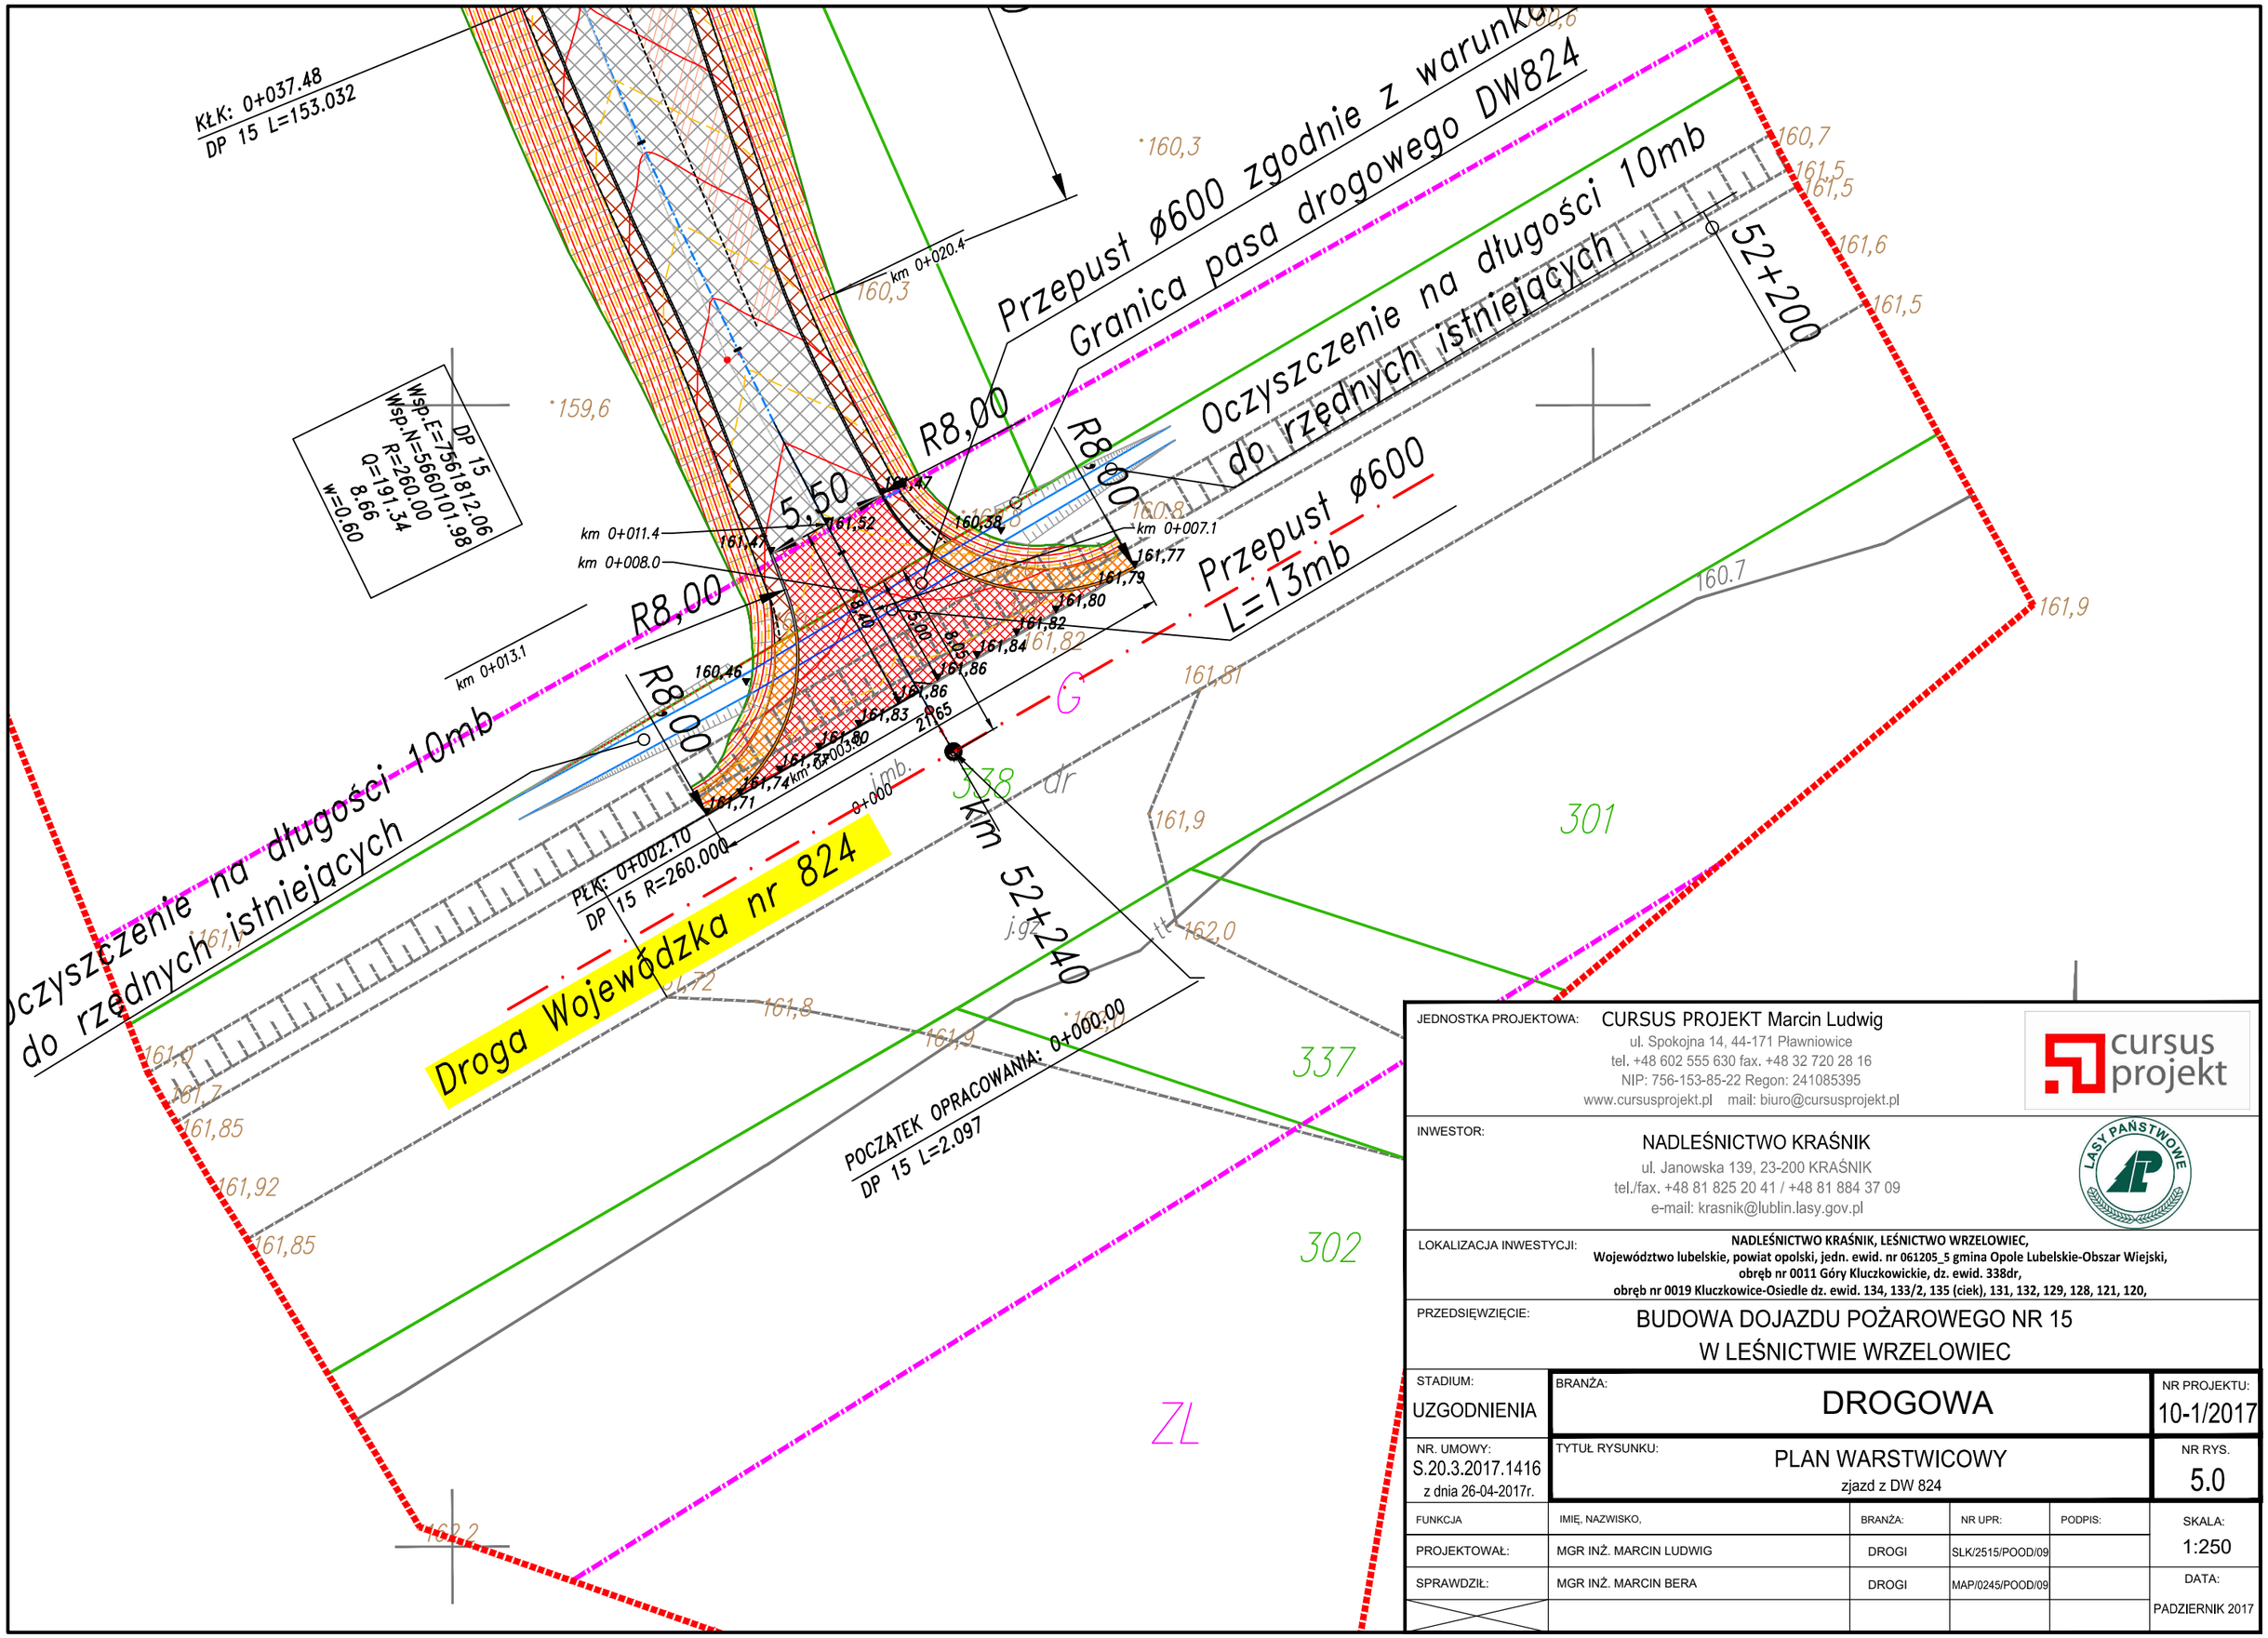

JEDNOSTKA PROJEKTOWA:	CURSUS PROJEKT Marcin Ludwig ul. Spokojna 14, 44-171 Pławniowice tel. +48 602 555 630 fax. +48 32 720 28 16 NIP: 756-153-85-22 Regon: 241085395 www.cursusprojekt.pl mail: biuro@cursusprojekt.pl
INWESTOR:	NADLEŚNICTWO KRAŚNIK ul. Janowska 139, 23-200 KRAŚNIK tel./fax. +48 81 825 20 41 / +48 81 884 37 09 e-mail: krasnik@lublin.lasy.gov.pl
LOKALIZACJA INWESTYCJI:	**NADLEŚNICTWO KRAŚNIK, LEŚNICTWO WRZELOWIEC, Województwo lubelskie, powiat opolski, jedn. ewid. nr 061205_5 gmina Opole Lubelskie-Obszar Wiejski, obręb nr 0011 Góry Kluczkowickie, dz. ewid. 338dr, obręb nr 0019 Kluczkowice-Osiedle dz. ewid. 134, 133/2, 135 (ciek), 131, 132, 129, 128, 121, 120,**
PRZEDSIĘWZIĘCIE:	BUDOWA DOJAZDU POŻAROWEGO NR 15 W LEŚNICTWIE WRZELOWIEC

STADIUM: UZGODNIENIA	BRANŻA: DROGOWA	NR PROJEKTU: 10-1/2017
NR. UMOWY: S.20.3.2017.1416 z dnia 26-04-2017r.	TYTUŁ RYSUNKU: PLAN WARSTWICOWY zjazd z DW 824	NR RYS. 5.0

FUNKCJA	IMIĘ, NAZWISKO,	BRANŻA:	NR UPR:	PODPIS:	SKALA:
PROJEKTOWAŁ:	MGR INŻ. MARCIN LUDWIG	DROGI	SLK/2515/POOD/09		1:250
SPRAWDZIŁ:	MGR INŻ. MARCIN BERA	DROGI	MAP/0245/POOD/09		DATA: PADZIERNIK 2017