



PRZEKRÓJ B-B

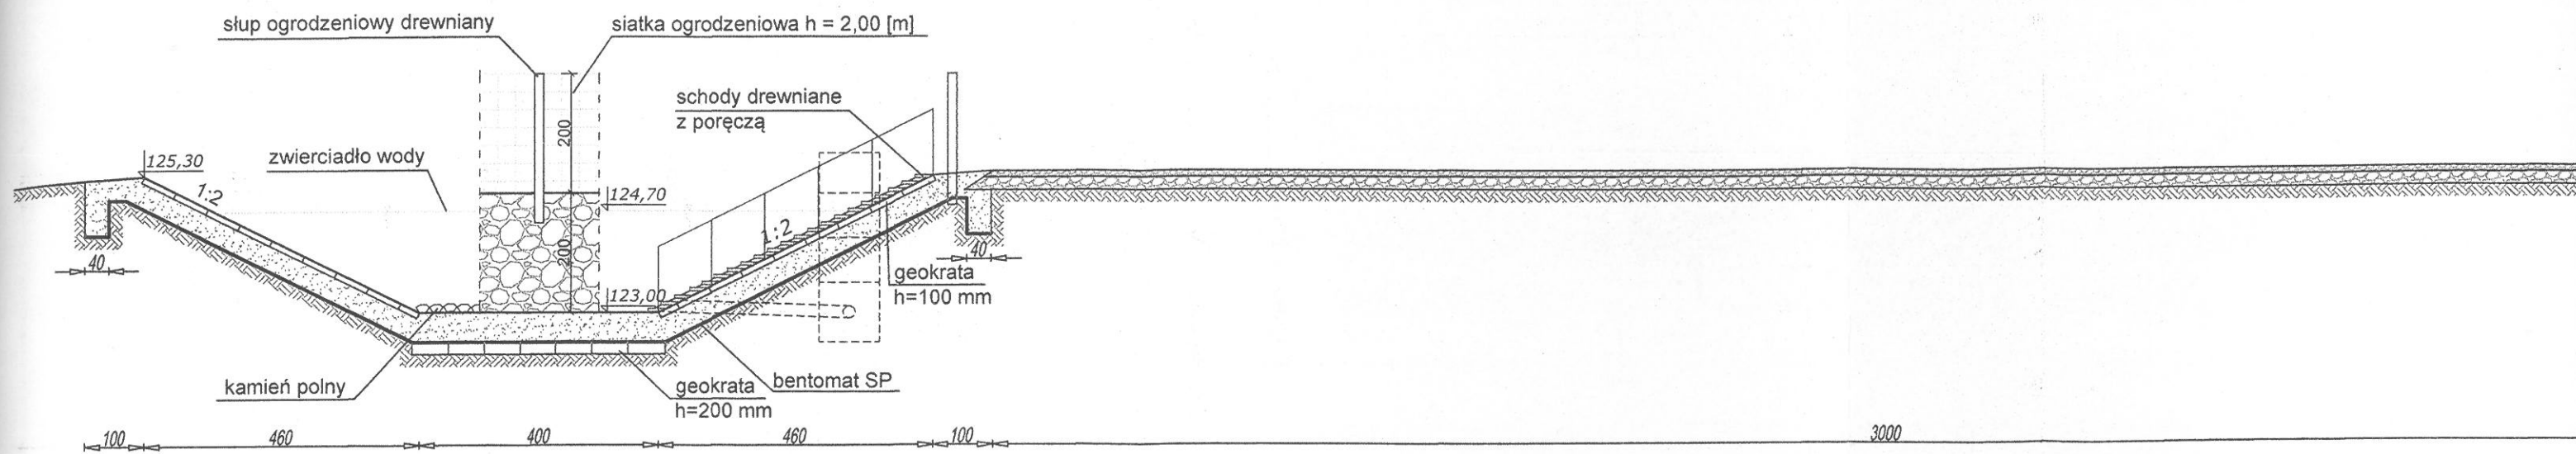

PRZEKRÓJ A-A

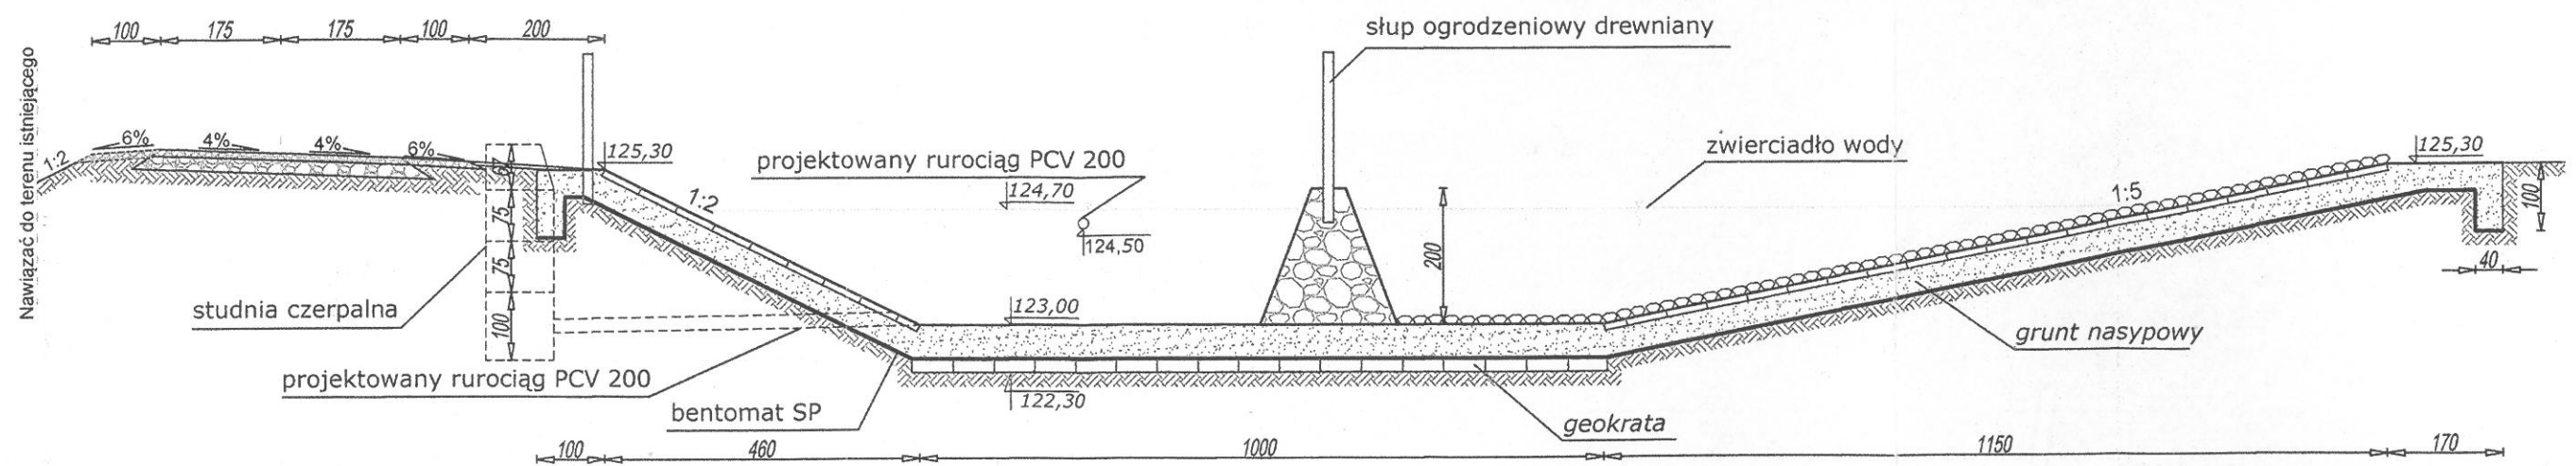

"AUGMEN CONSULTING GROUP
ul. WROCŁAWSKA 5a ZIELONA

TREŚĆ:

ZBIORNIK
PRZEKROJE POPRZEC.

OBIEKT: PRZEBUDOWA DOJAZDU POŻAROWEGO KARCZA
Z BUDOWĄ DWÓCH ZBIORNIKÓW WODNYCH O DŁUGOŚCI 100 M
POŻAROWEGO W LEŚNICTWIE BRZEŹNICA O DŁUGOŚCI 100 M

PROJEKTANT mgr inż. MATEUSZ MOKWIŃSKI BRANŻA DROGOWA	UPRAWNIENIA LBS/0012/POOD/10 spec. drogowa	DATA: grudzień 2003
--	--	------------------------

OPRACOWAŁ mgr inż. MARCIN JURASZ		DATA: grudzień 2003
-------------------------------------	--	------------------------

SPRAWDZAJĄCY mgr inż. JANUSZ LASKOWSKI	UPRAWNIENIA 1/2003/ZG konstr-bud	DATA: grudzień 2003
---	--	------------------------

FAZA PROJEKTU:	SKALA:	NR RYSU:
----------------	--------	----------

Uzgodnienia Proj. Budowlany Proj. Wykonawczy	PB	1 : 100	4.4
--	----	---------	-----