



Studnia czerpalna
Ø1000 -przekrój

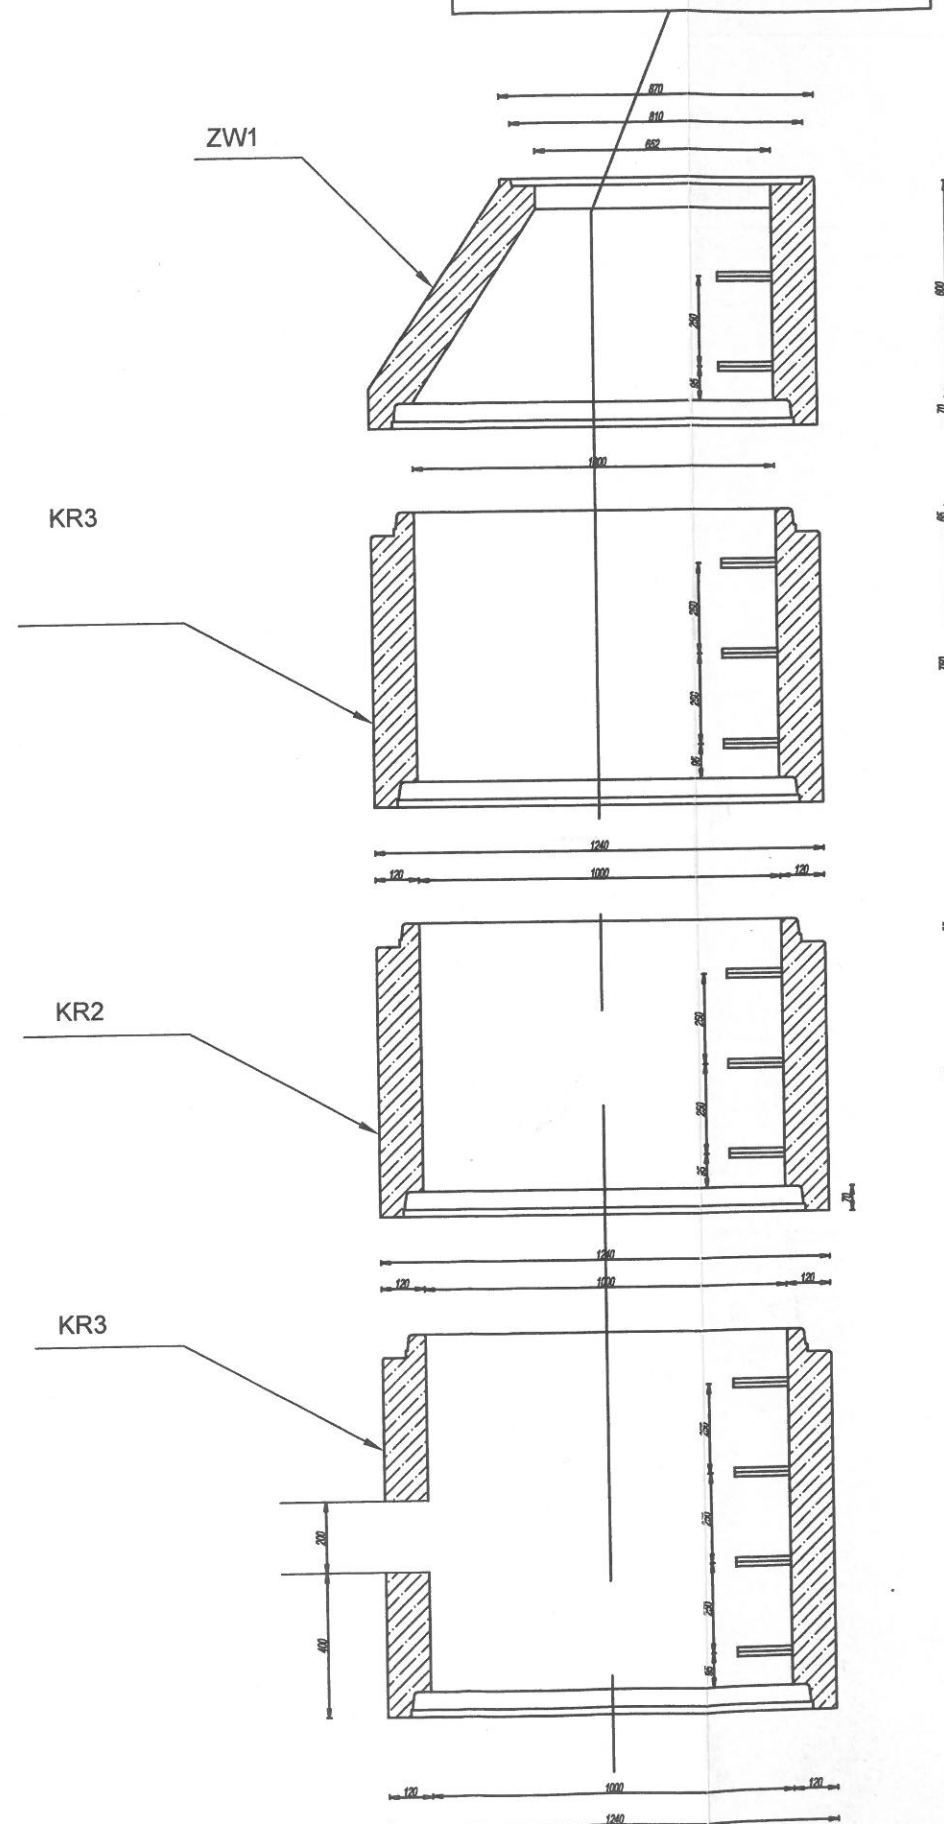

Studnia czerpalna
Ø1000 -rzut z góry

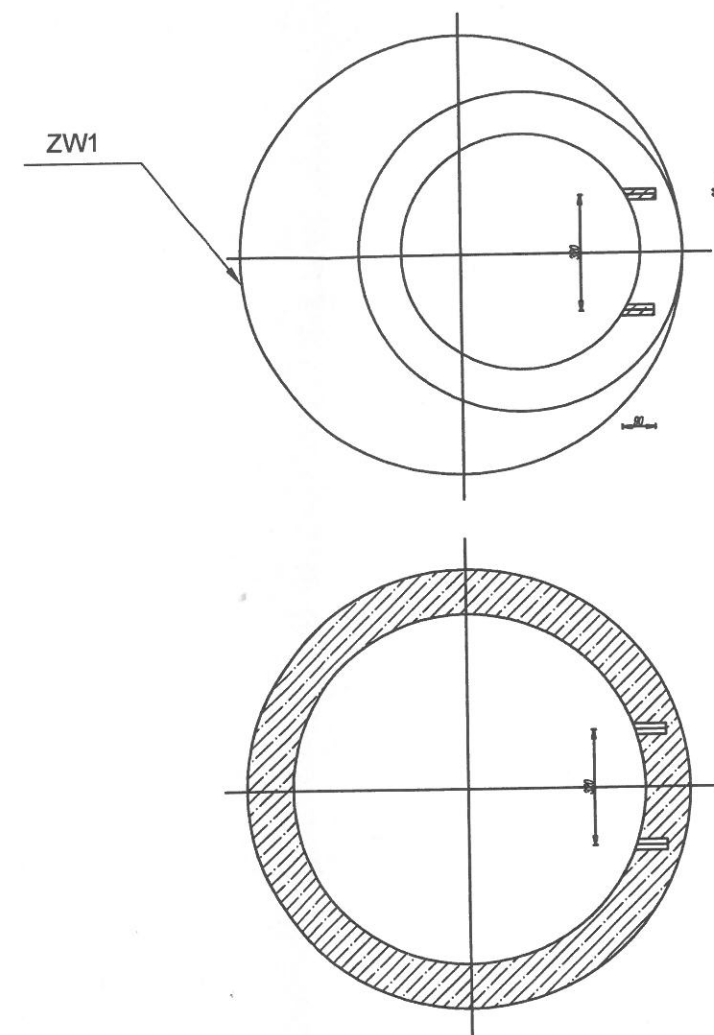

<p>"AUGMEN CONSULTING GROUP Sp.j." ul. WROCŁAWSKA 5a ZIELONA GÓRA</p>			
<p>TREŚĆ:</p>			
<p>STUDNIA CZERPALNA</p>			
<p>OBIEKT: PRZEBUDOWA DOJAZDU POŻAROWEGO KARCZÓWKA O DŁUGOŚCI OK. 7,4 KM Z BUDOWĄ DWÓCH ZBIORNIKÓW WODNYCH ORAZ PRZEBUDOWA DOJAZDU POŻAROWEGO W LEŚNICTWIE BRZEŹNICA O DŁUGOŚCI OK. 0,5 KM</p>			
<p>PROJEKTANT mgr inż. MATEUSZ MOKWIŃSKI BRANŻA DROGOWA</p>	<p>UPRAWNIENIA LBS/0012/POOD/10 spec. drogowa</p>	<p>DATA: grudzień 2013r.</p>	<p>PODPIS <i>[Signature]</i></p>
<p>OPRACOWAŁ mgr inż. MARCIN JURASZ</p>		<p>DATA: grudzień 2013r.</p>	<p>PODPIS <i>[Signature]</i></p>
<p>SPRAWDZAJĄCY mgr inż. JANUSZ LASKOWSKI</p>	<p>UPRAWNIENIA 1/2003/ZG konstr.-bud</p>	<p>DATA: grudzień 2013r.</p>	<p>PODPIS <i>[Signature]</i></p>
<p>FAZA PROJEKTU:</p>	<p>SKALA:</p>	<p>NR RYSUNKU:</p>	<p>NR STRONY:</p>
<p>Uzgodnienia Proj. Budowlany Proj. Wykonawczy</p>	<p>PB</p>	<p>1 : 50</p>	<p>D 4.6</p>
			<p>39</p>

