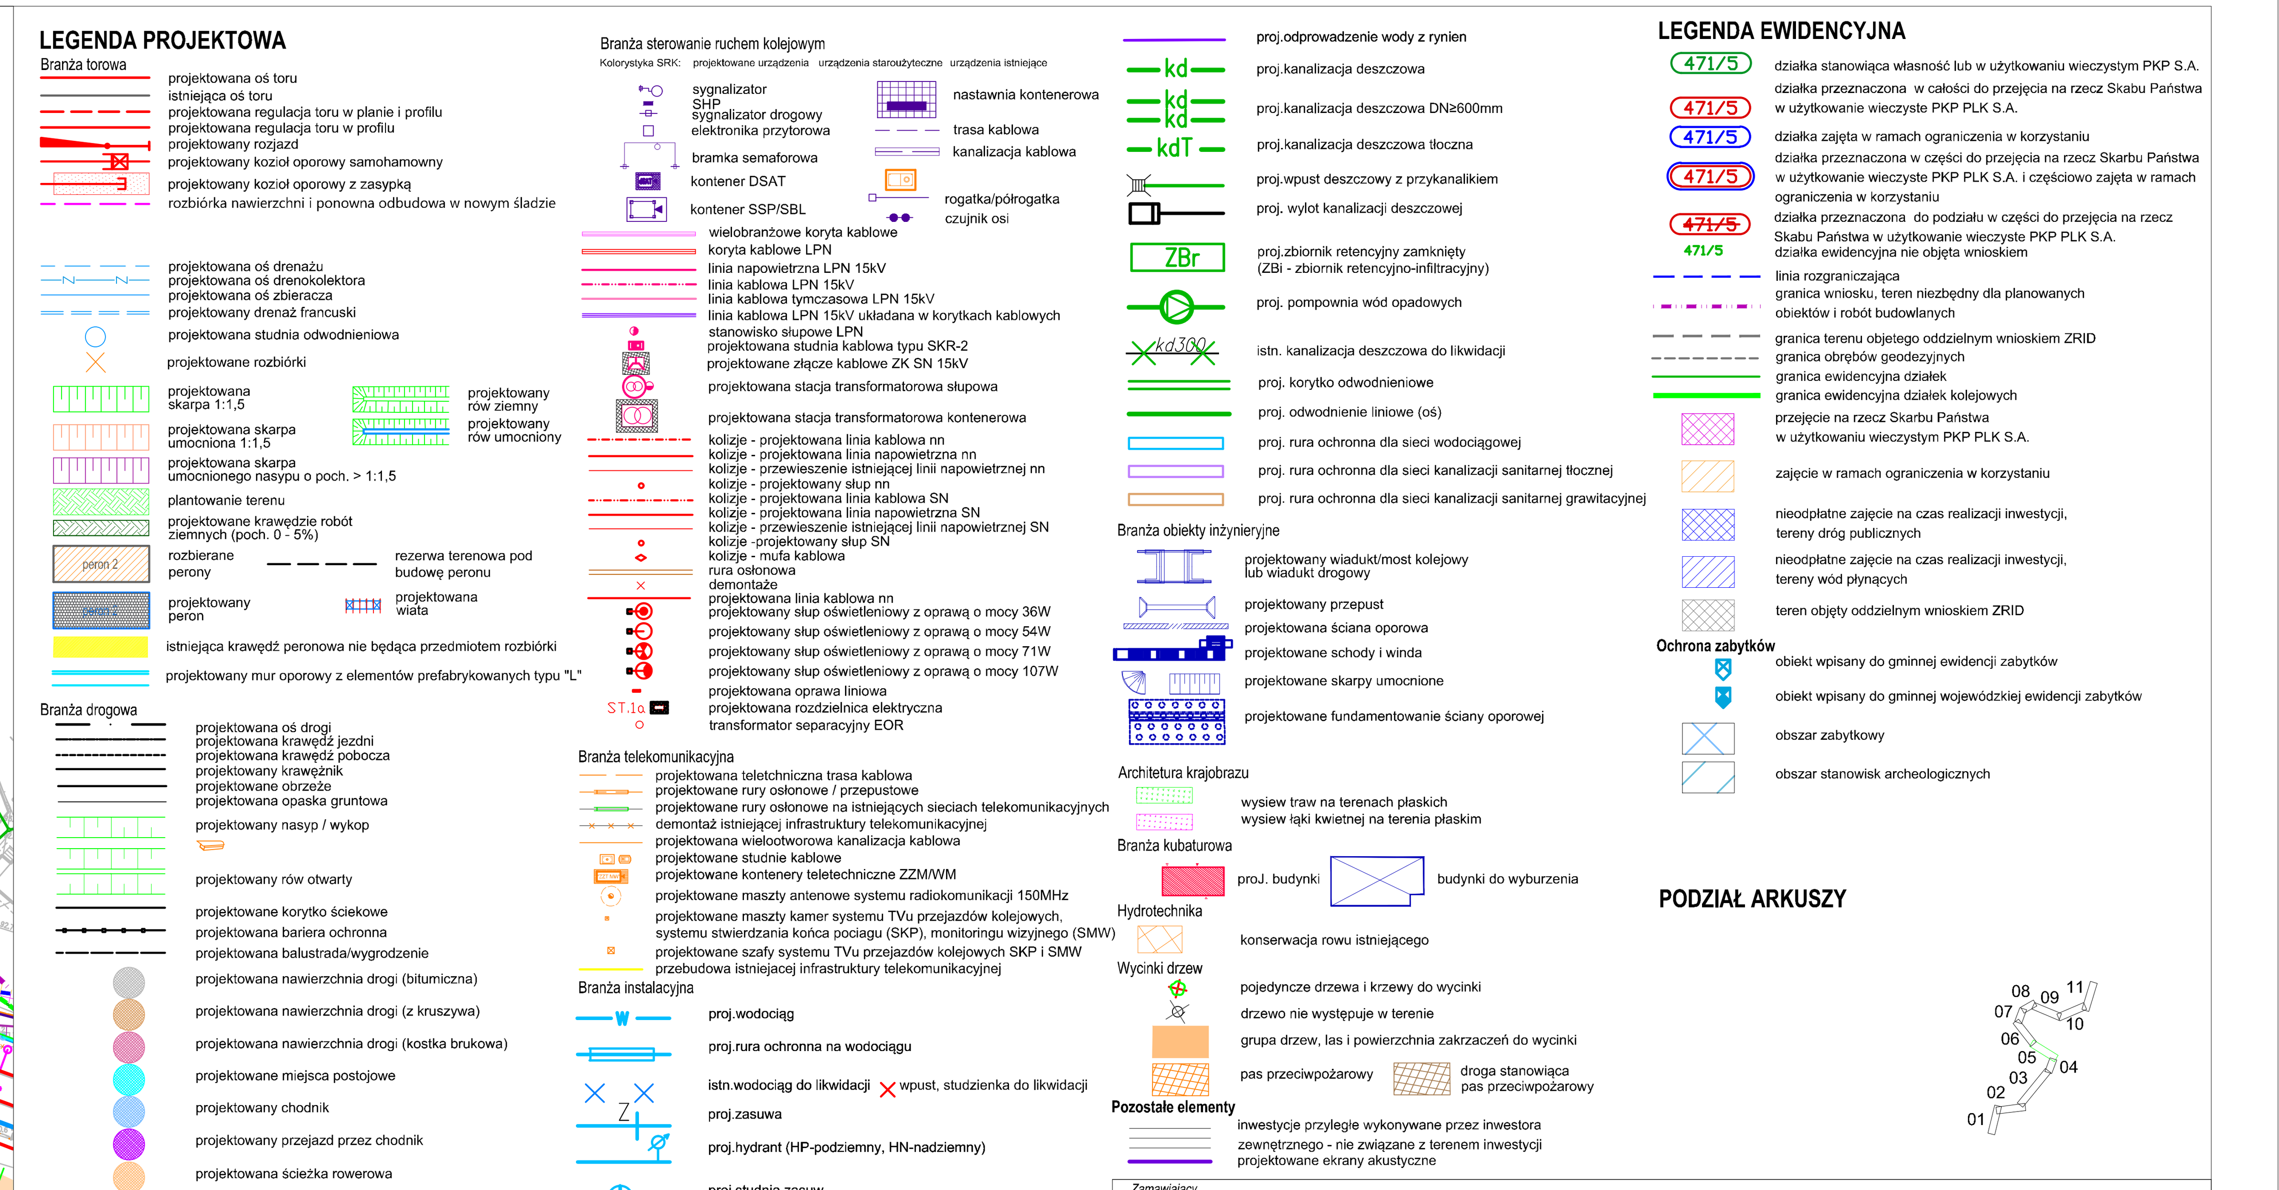

Zamawiający PKP POLSKIE LINIE KOLEJOWE S.A. ul. Targowa 74 03-734 Warszawa	
Wykonawca - Lider konsorcjum EGIS Poland Sp. z o.o. ul. Domaniewska 39A, 02-672 Warszawa tel. (22) 20 30 100 ; fax (22) 20 30 101, e-mail: biuro@egis-poland.com	
Wykonawca - Partner konsorcjum Databout Sp. z o.o. ul. Bitwy Warszawskiej 1920 r. 7, 02-366 Warszawa tel. (22) 492 71 00 ; fax (22) 492 71 13, e-mail: warszawa@wyginternational.pl	
Nazwa projektu „Prace na alternatywnym ciągu transportowym Bydgoszcz Trójmiasto”	*Etap projektu* WL
Tytuł opracowania Etap 2 Uzyskanie decyzji o ustaleniu lokalizacji linii kolejowej	*Data* 24-01-2024
Obszar opracowania Linie kolejowe nr 201, 214, 229	*Skala* 1:1000
Tytuł rysunku Mapa przedstawiająca istniejące uzbrojenie terenu, proponowany przebieg linii kolejowej z zaznaczeniem terenu niezbędnego dla planowanych obiektów budowlanych	*Nr rysunku* P224-WL-PZT-00-000- 6005