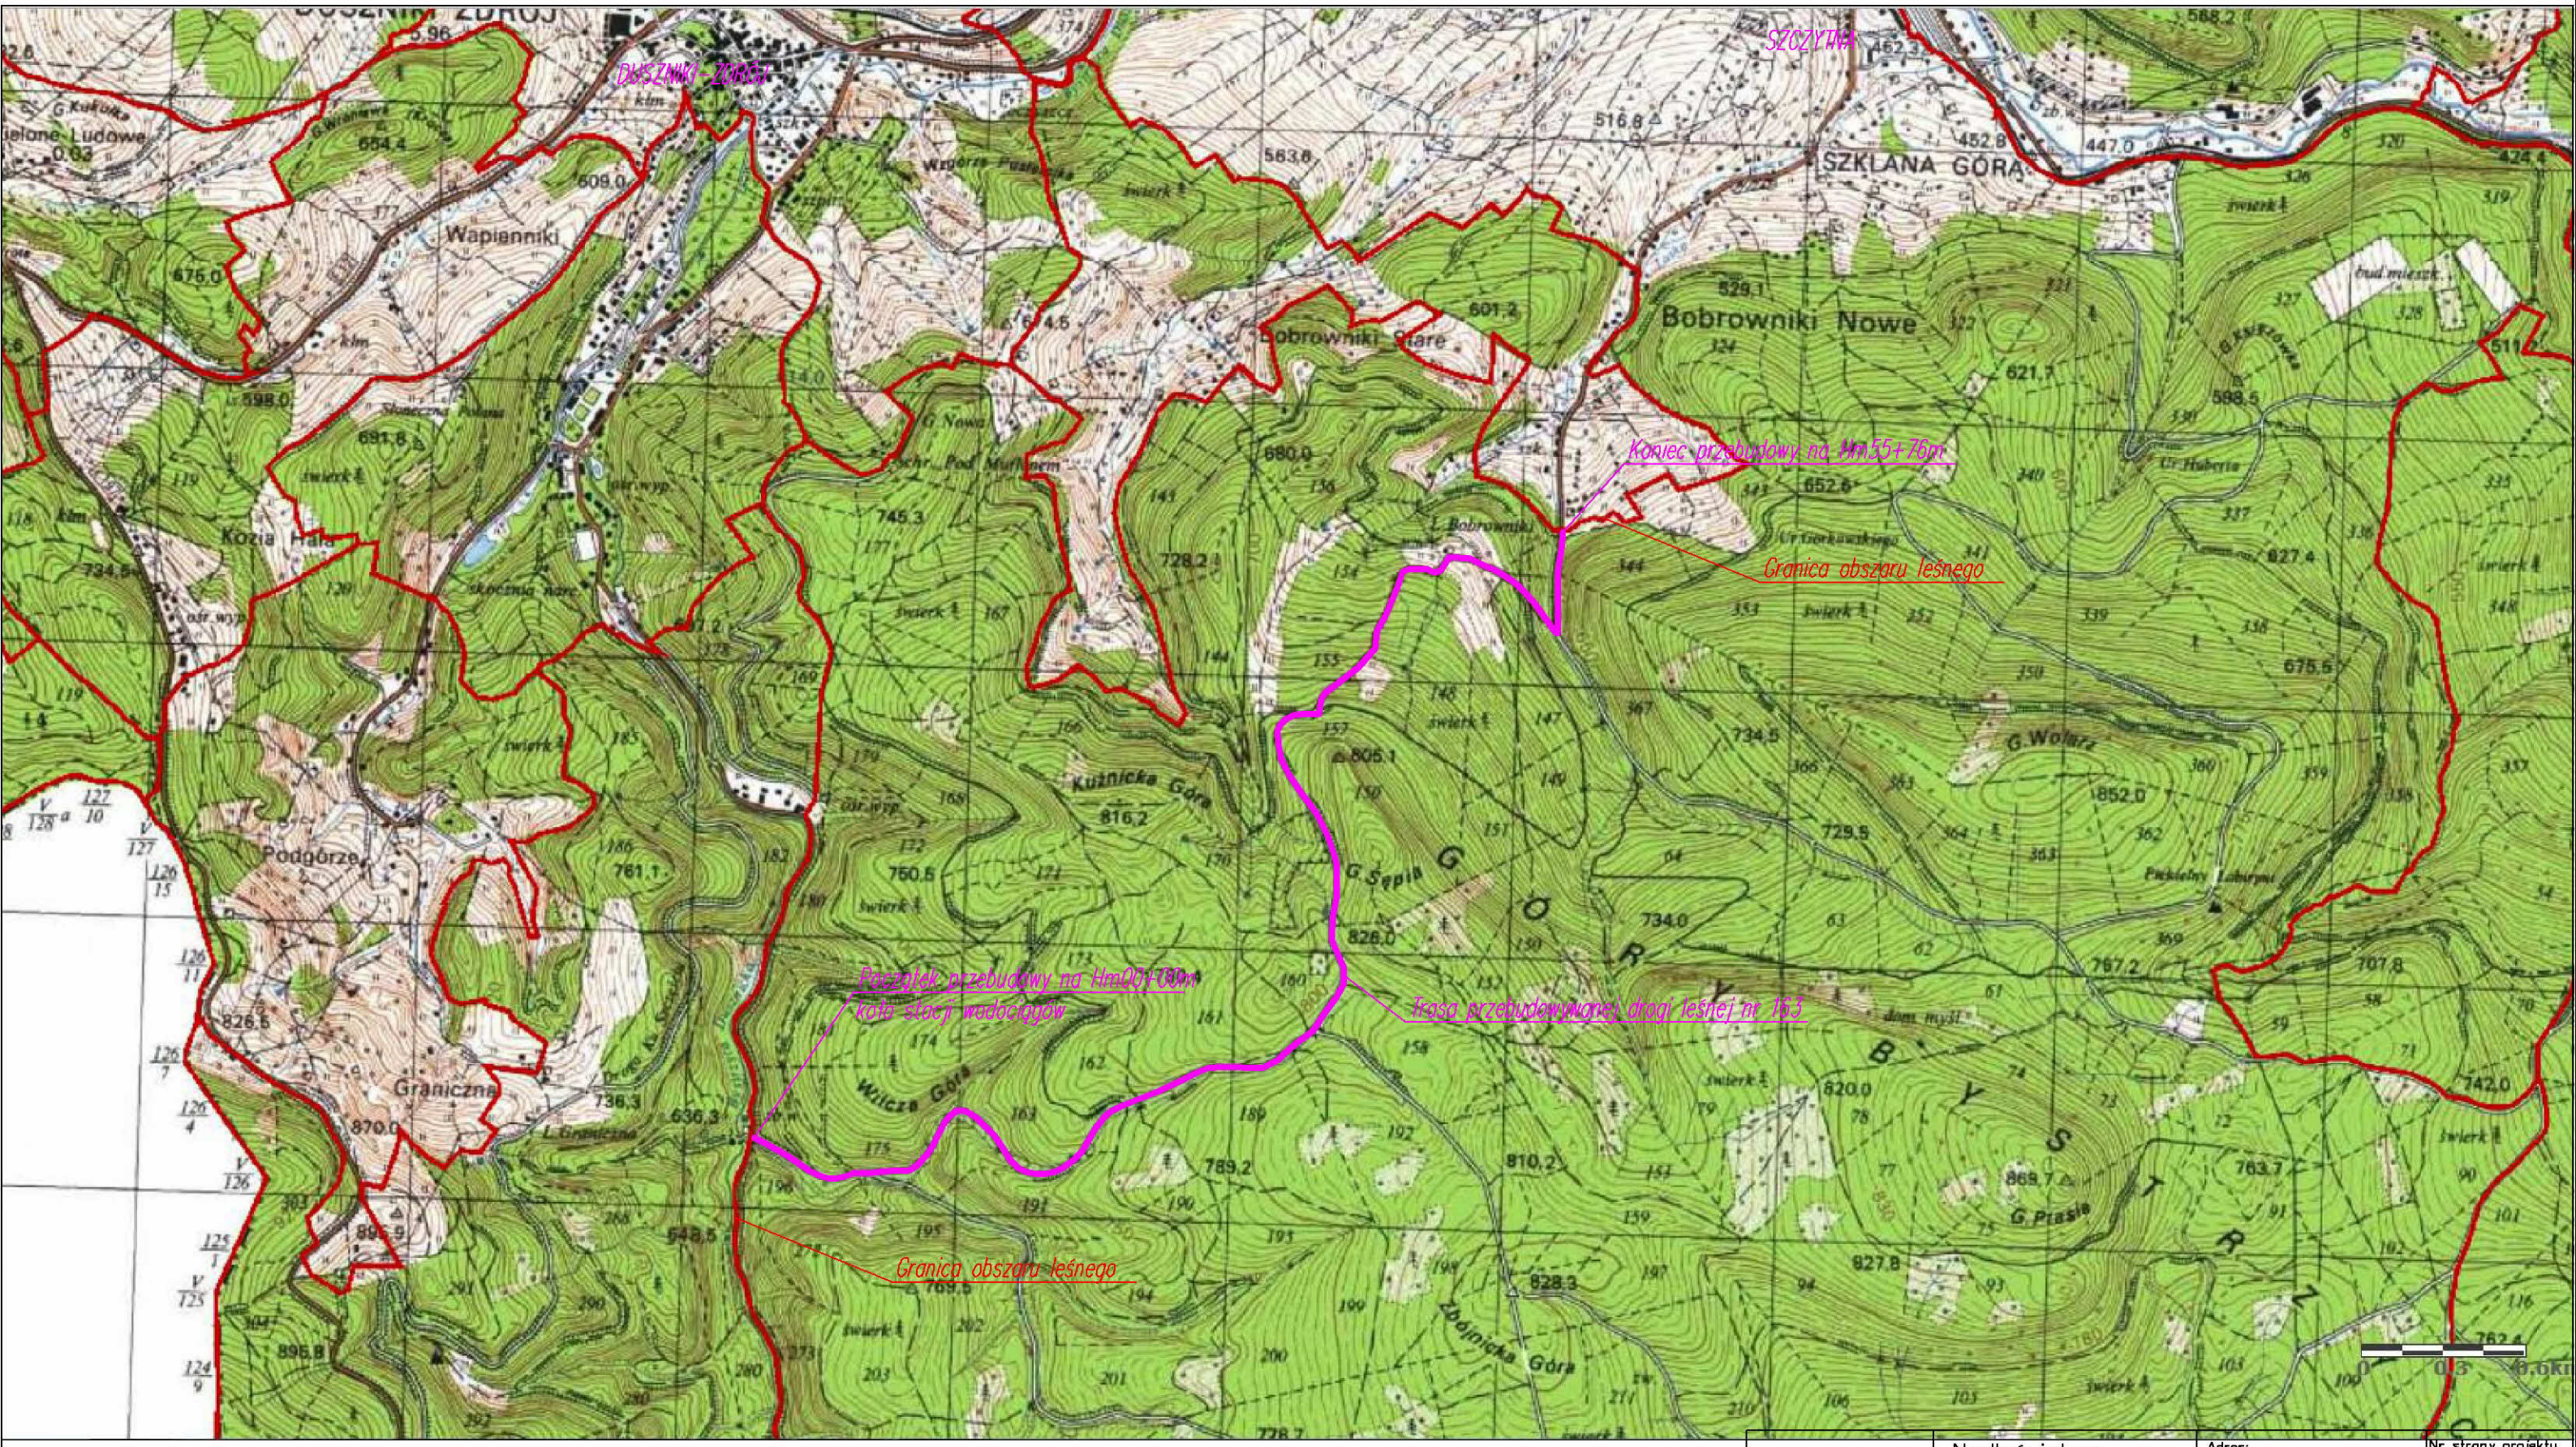

Inwestor	Nadleśnictwo Zdroje	Adres: 57-330 Szczytna ul. Krótka 5	Nr strony projektu 9
Nazwa zadania	Przebudowa drogi leśnej nr 163 w leśnictwach Bobrowniki i Zdrój		Nr rysunku 1
			Skala: 1:45000
Tytuł rysunku	Usytuowanie drogi w terenie		Data: marzec 2019
Projektował	mgr.inż.arch. Maksymilian Gutfreund NBGP.V-7342/3/31/98, 155/DOŚ/06		Podpis:
Asystent Projektanta	Józef Nowak UAN.VI-f/3/153/87		Podpis: