


Wrys z mapy ewidencyjnej
Skala 1:2000

Województwo: mazowieckie
Powiat: nowodworski
Jednostka ewidencyjna: Nowy Dwór Mazowiecki
Obręb: 11-04
Działka: nr nr 2/18, 2/19, 2/20, 5/2 + bud. nr nr 287, 293, 294, 297, 314, 315

STAROSTWO POWIATOWE
w Nowym Dworze Mazowieckim
ul. Ignacego Paderewskiego 1B
05-100 Nowy Dwór Mazowiecki
tel. 22 765-32-00, fax 22 765-32-01
(12)

GNE 6621.2.528.2019
Stwierdzam zgodność niniejszego wrysu
z oryginałem zatwierdzonym w dniu 23.01.2019 r.
za Nr KE M-NDM-E-11-04-3194

Dokument niniejszy jest przeznaczony
do dokonywania wpisu w księdze
wieczystej.

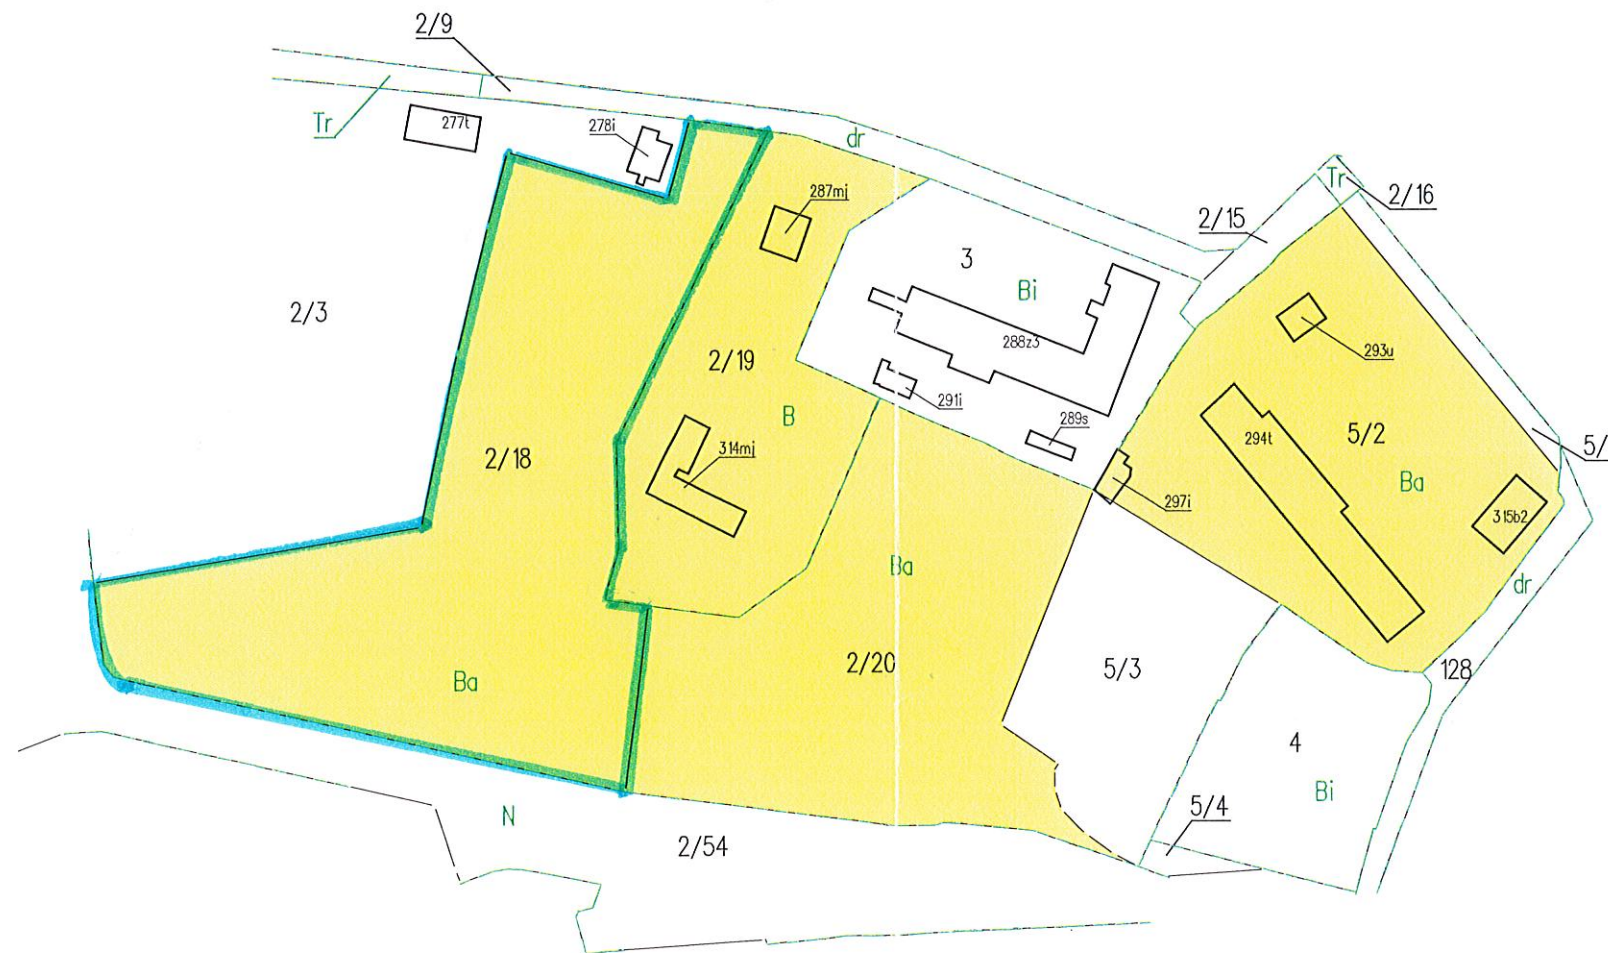

Sporządziła: Marta Sobczyńska 



Nowy Dwór Maz., dn. 27.02.2019r.

Z up. STAROSTY

Wojciech Łęgowski
GEODETA POWIATOWY