


ZAKRES OPRACOWANIA: — — — — —

nię i nazwisko oraz nr uprawnień tworowych kierownika prac	Sierbaczuk
---	------------

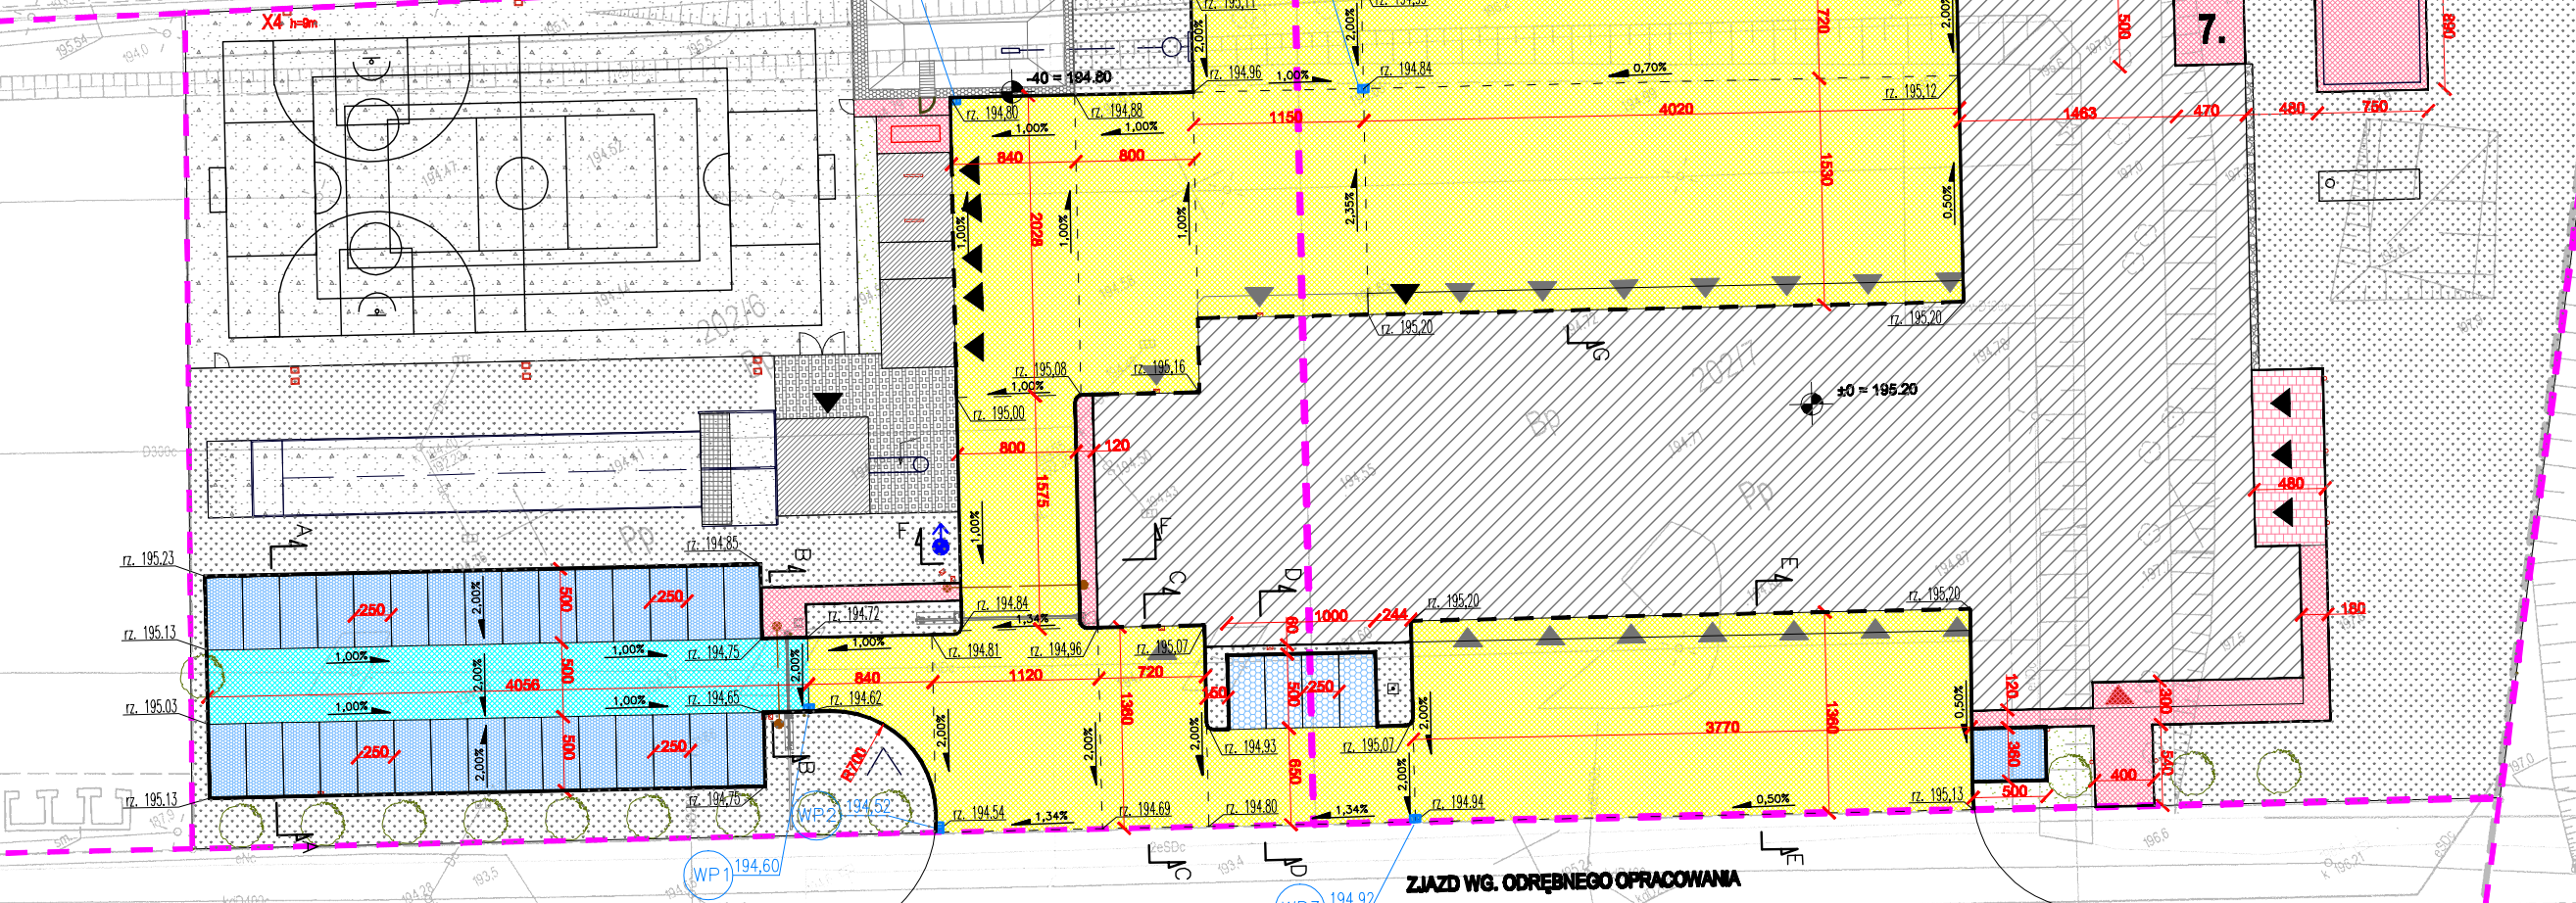

325 Poznań