




FAZA OPRACOWANIA	PROJEKT BUDOWLANY	NUMER RYSUNKU
TEMAT	HALA NAMOTOWA MAGAZYNOWA DO SKŁADOWANIA ŚRODKÓW ZIMOWEGO UTRZYMANIA DRÓG	PB/_02
TYTUŁ RYSUNKU	KONTYNUACJA KONTYNUACJI	BRANŻA
INWESTOR	GDDKiA ul. Wolności 27, Warszawa, woj. mazowieckie	architekci
ADRES	Województwo, ul. Wolności 27, Warszawa, woj. mazowieckie	SKALA RYSUNKU
PROJEKTANT	mgr inż. arch. Leokadia Hymek mgr inż. arch. Leokadia Hymek mgr inż. arch. Leokadia Hymek	1:100
SPRAWDZAJĄCY	mgr inż. Piotr Krawczyk mgr inż. Piotr Krawczyk mgr inż. Piotr Krawczyk	DATA
		04.2011

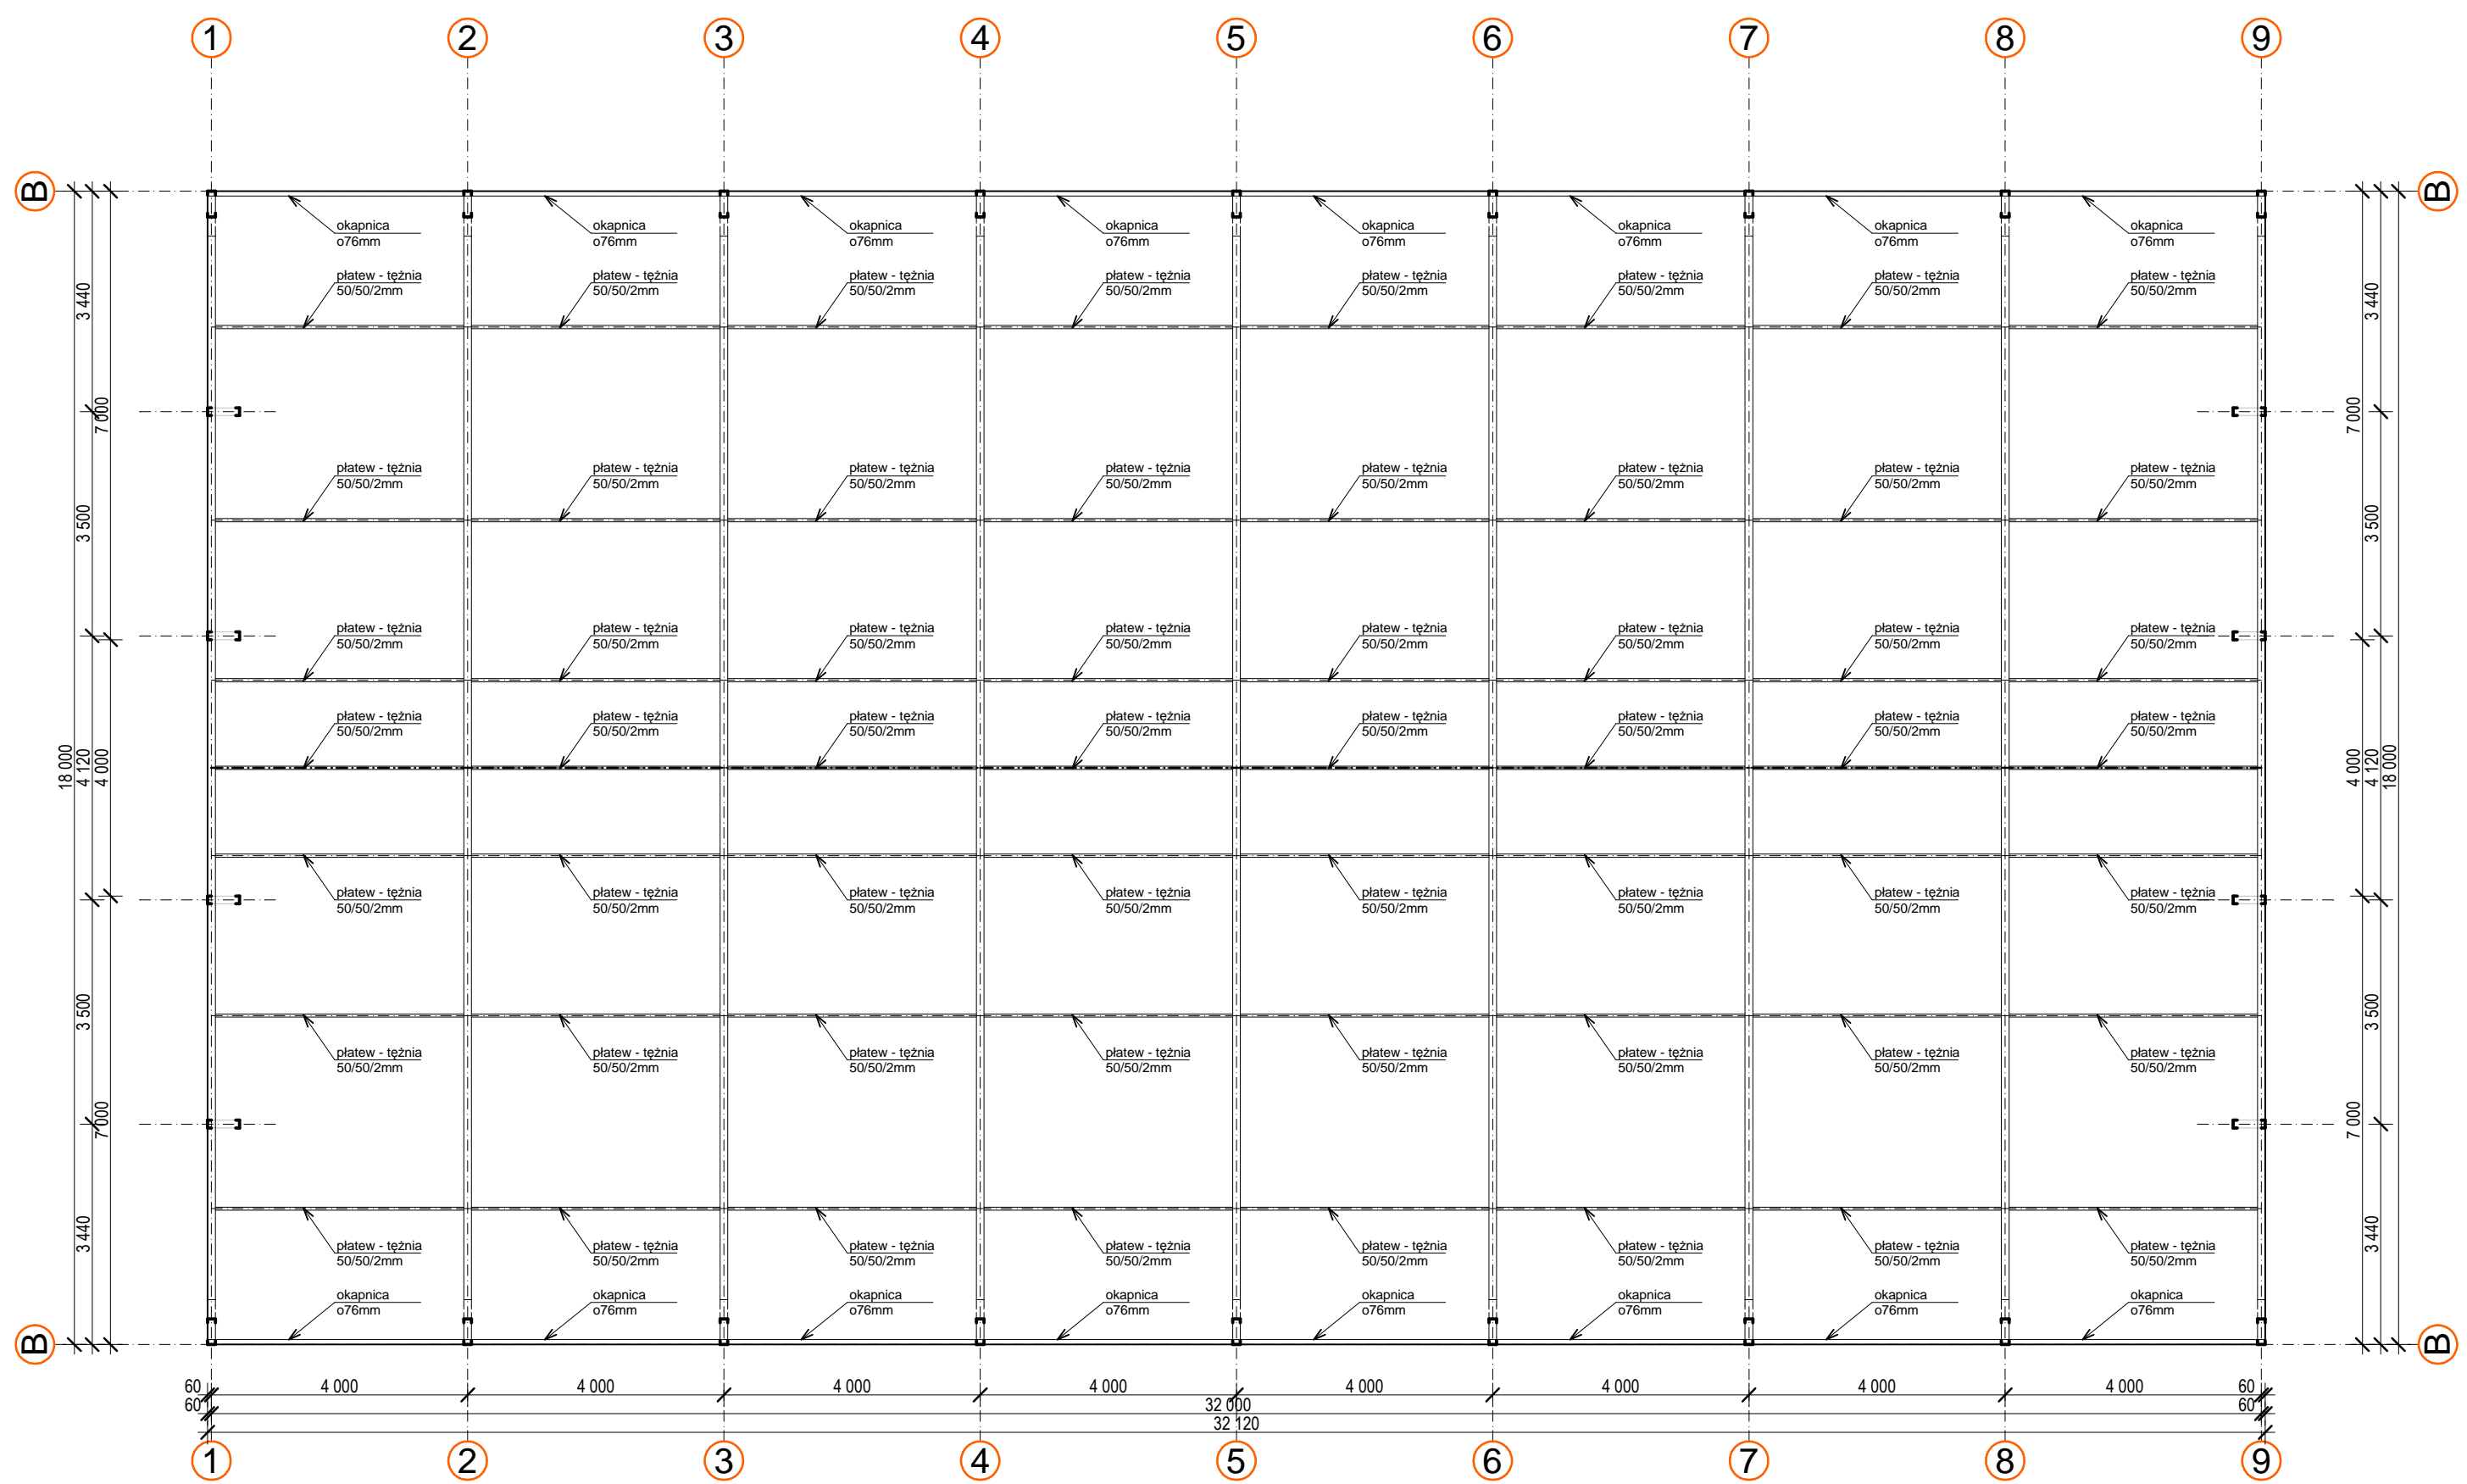

FAZA OPRACOWANIA	PROJEKT BUDOWLANY	NUMER RYSUNKU
TEMAT	HALA NAMOTOWA MAGAZYNOWA DO SKŁADOWANIA ŚRODKÓW ZIMOWEGO UTRZYMANIA DRÓG	PB/_04
TYTUŁ RYSUNKU	KONTYNUACJA KONTYNUACJI	BRANŻA
INWESTOR	GDDKiA ul. Wolności 27, Warszawa, woj. mazowieckie	architekci
ADRES	Województwo, ul. Wolności 27, Warszawa, woj. mazowieckie	SKALA RYSUNKU
PROJEKTANT	mgr inż. arch. Leokadia Hymek mgr inż. arch. Leokadia Hymek mgr inż. arch. Leokadia Hymek	1:100
SPRAWDZAJĄCY	mgr inż. Piotr Krawczyk mgr inż. Piotr Krawczyk mgr inż. Piotr Krawczyk	DATA
		04.2011

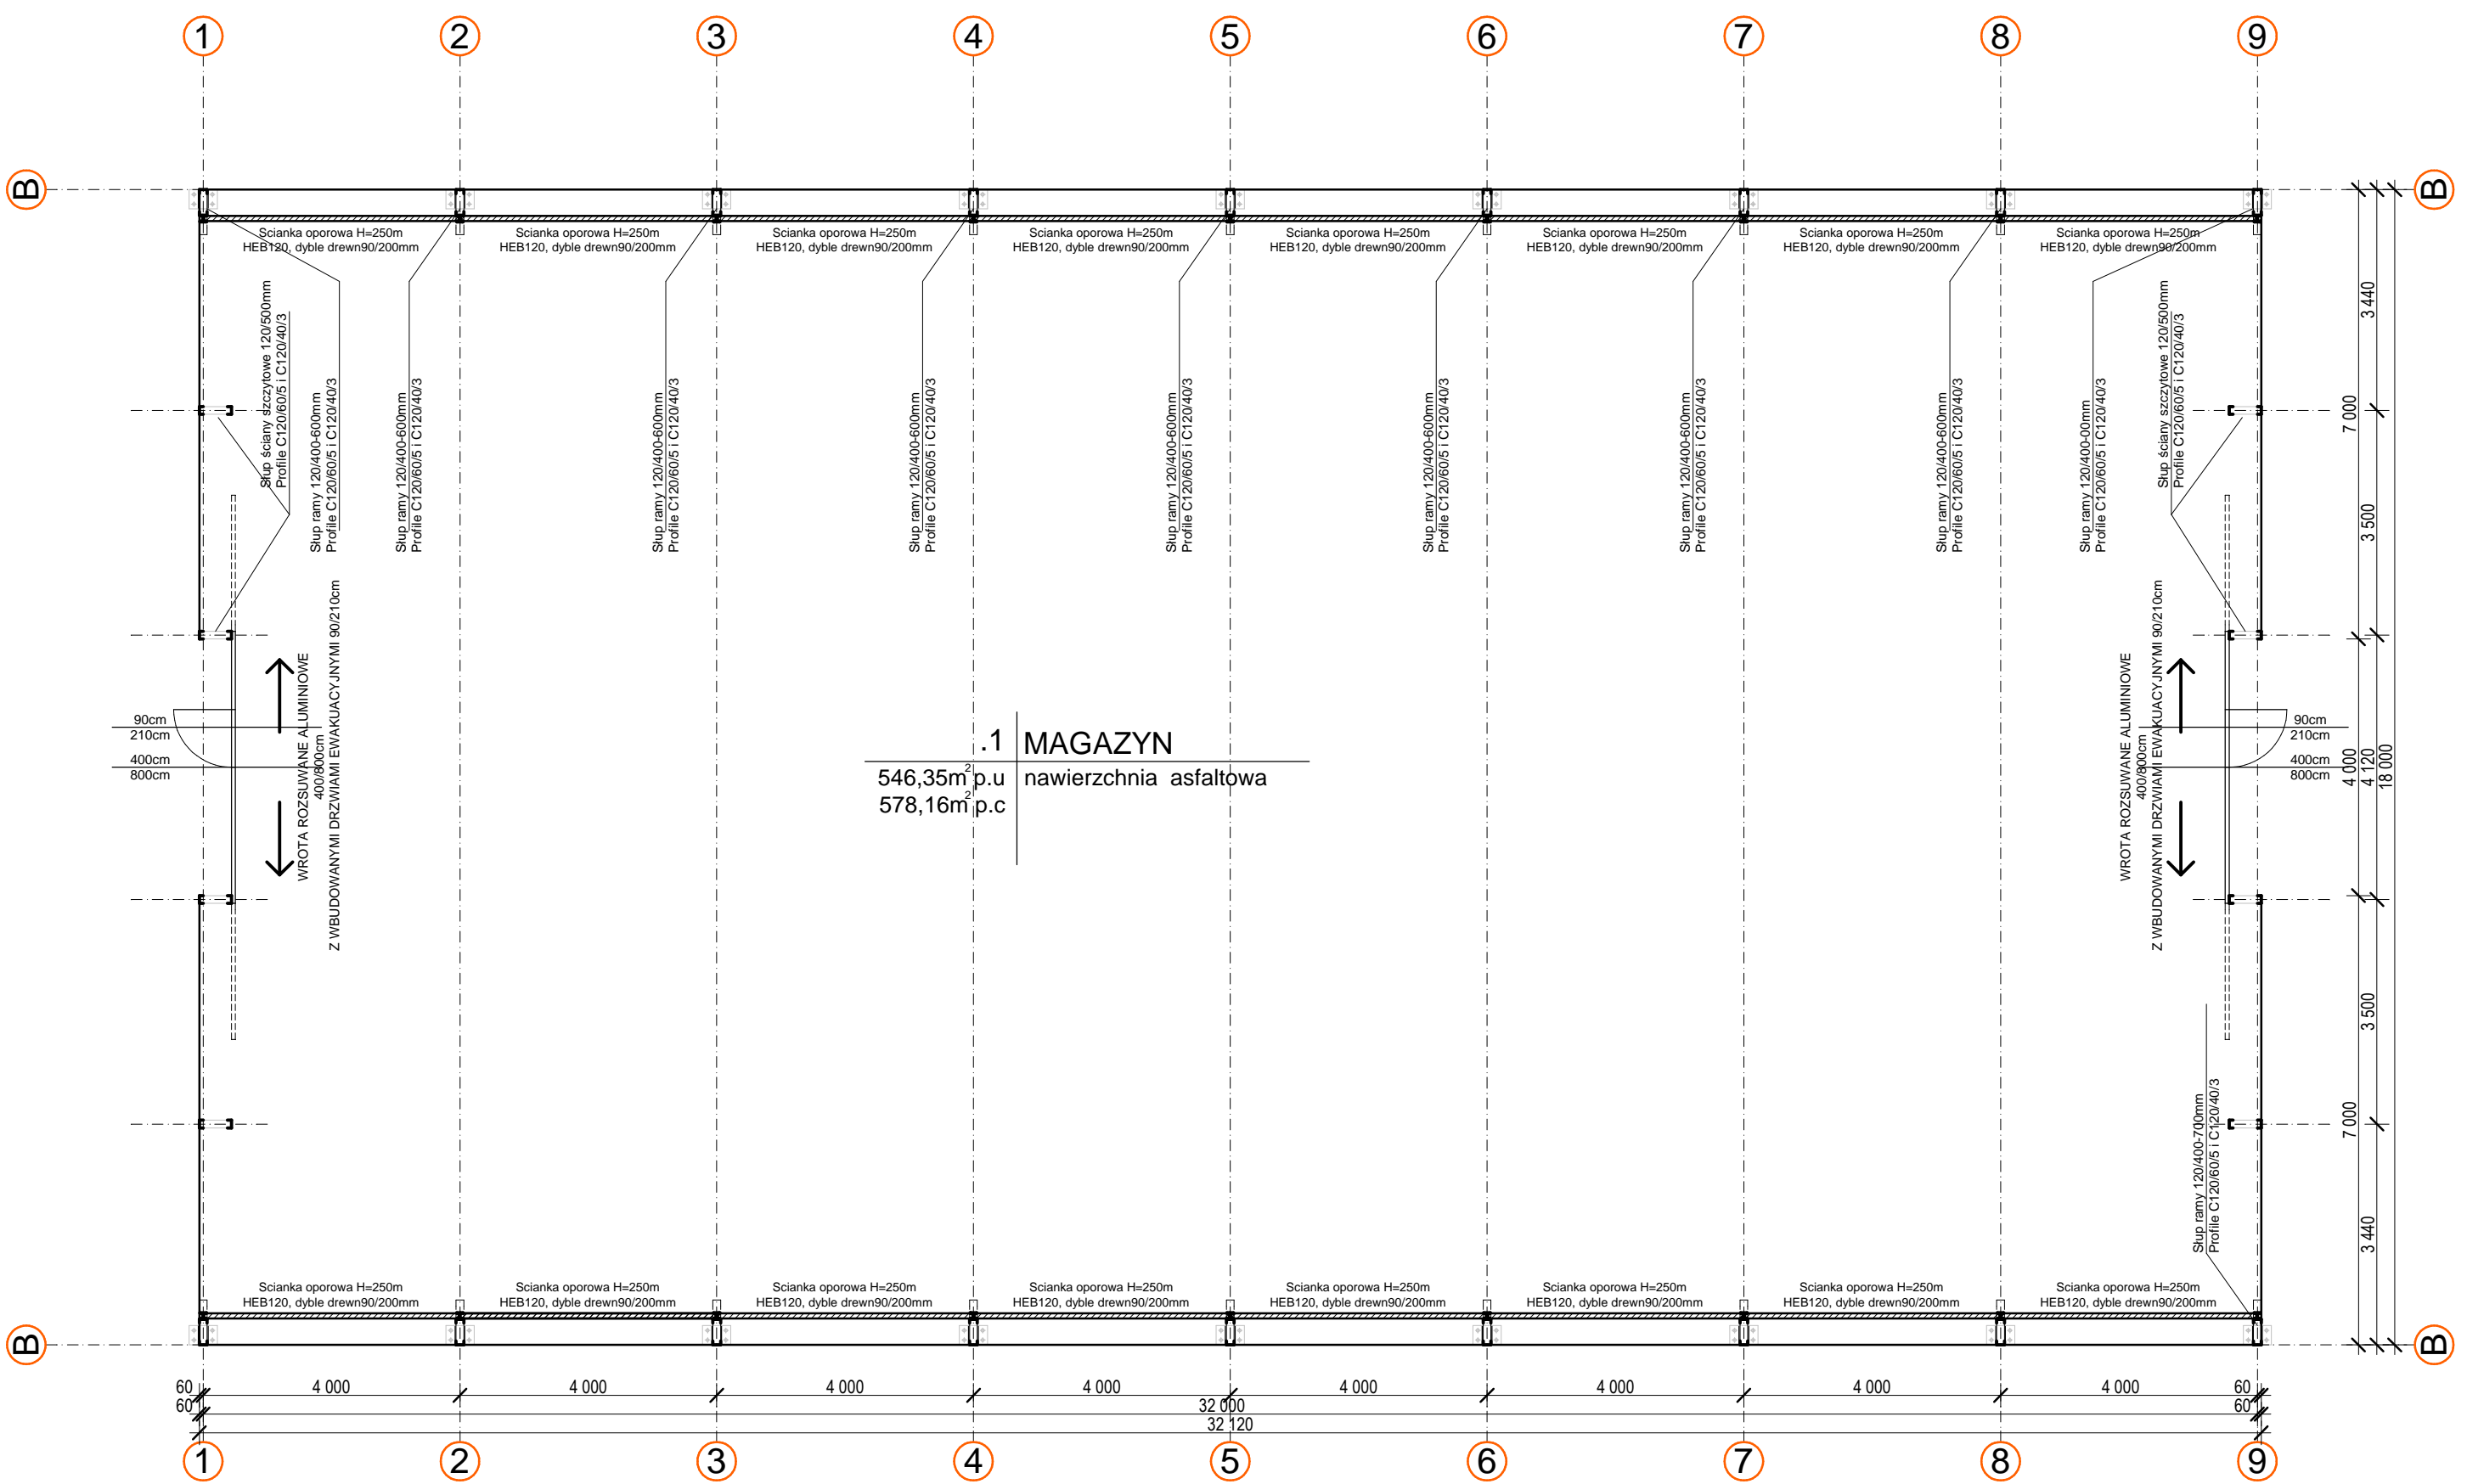

FAZA OPRACOWANIA	PROJEKT BUDOWLANY	NUMER RYSUNKU
TEMAT	HALA NAMOTOWA MAGAZYNOWA DO SKŁADOWANIA ŚRODKÓW ZIMOWEGO UTRZYMANIA DRÓG	PB/_03
TYTUŁ RYSUNKU	KONTYNUACJA KONTYNUACJI	BRANŻA
INWESTOR	GDDKiA ul. Wolności 27, Warszawa, woj. mazowieckie	architekci
ADRES	Województwo, ul. Wolności 27, Warszawa, woj. mazowieckie	SKALA RYSUNKU
PROJEKTANT	mgr inż. arch. Leokadia Hymek mgr inż. arch. Leokadia Hymek mgr inż. arch. Leokadia Hymek	1:100
SPRAWDZAJĄCY	mgr inż. Piotr Krawczyk mgr inż. Piotr Krawczyk mgr inż. Piotr Krawczyk	DATA
		04.2011

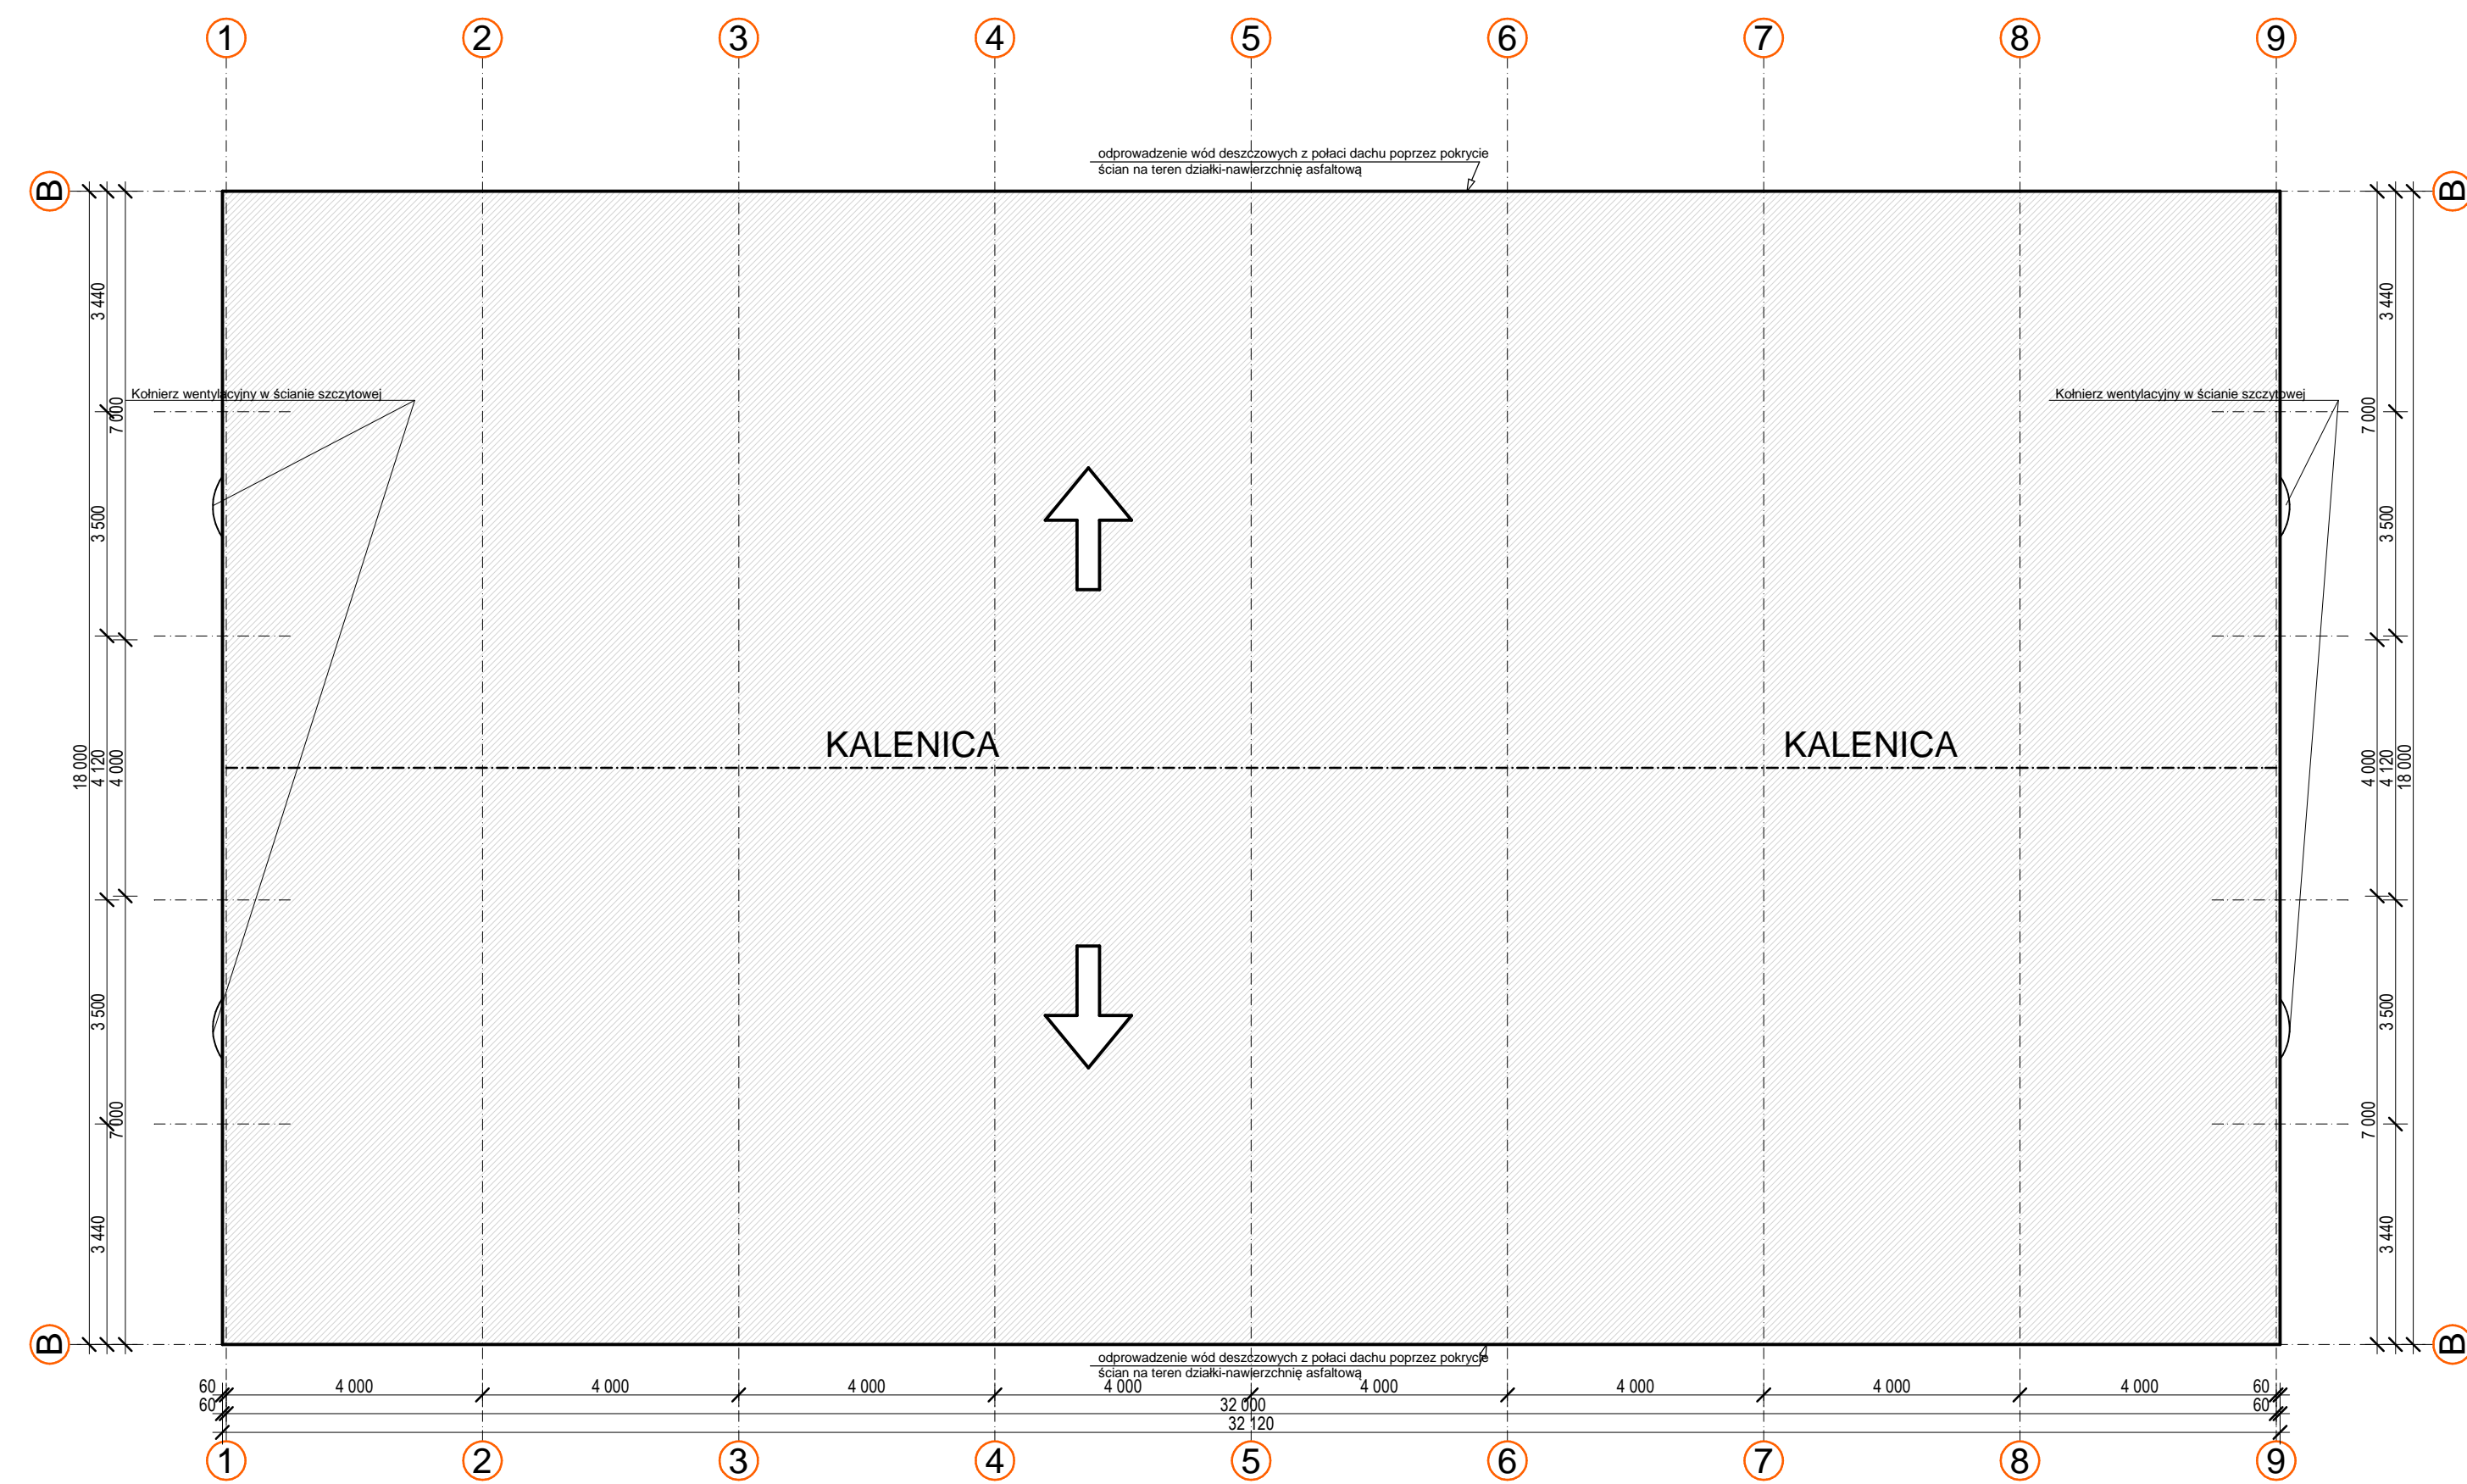

FAZA OPRACOWANIA	PROJEKT BUDOWLANY	NUMER RYSUNKU
TEMAT	HALA NAMOTOWA MAGAZYNOWA DO SKŁADOWANIA ŚRODKÓW ZIMOWEGO UTRZYMANIA DRÓG	PB/_05
TYTUŁ RYSUNKU	KONTYNUACJA KONTYNUACJI	BRANŻA
INWESTOR	GDDKiA ul. Wolności 27, Warszawa, woj. mazowieckie	architekci
ADRES	Województwo, ul. Wolności 27, Warszawa, woj. mazowieckie	SKALA RYSUNKU
PROJEKTANT	mgr inż. arch. Leokadia Hymek mgr inż. arch. Leokadia Hymek mgr inż. arch. Leokadia Hymek	1:100
SPRAWDZAJĄCY	mgr inż. Piotr Krawczyk mgr inż. Piotr Krawczyk mgr inż. Piotr Krawczyk	DATA
		04.2011