



STOPA WEWNĘTRZNA

STOPA ZEWNĘTRZNA-RAMY SKRAJNE







FAZA OPRACOWANIA	PROJEKT BUDOWLANY	NAMER RYSUNKU
TEMAT	HALA NAMIOTOWA MAGAZYNOWA DO SKŁADOWANIA ŚRODKÓW ZIMOWEGO UTRZYMANIA DRÓG	PBI_10
TYTUŁ RYSUNKU	DETAL SYSTEMU KOTWIENIA	BRANŻA
INWESTOR	GDDKiA ul. w Warszawie ul. Mińska 25, Warszawa, woj. w. Mazowiec, Włocławek	architekt
ADRES	Koźmin, 05-120, woj. mazowiecki	SKALA RYSUNKU
PROJEKTANT	mgr inż. arch. Leokadia Hymek mgr inż. Jacek Szczęcha mgr inż. Piotr Kowalczyk	1:100
SPRAWDZAJĄCY	mgr inż. Piotr Gawełski mgr inż. Piotr Gawełski	DATA
		04.2011

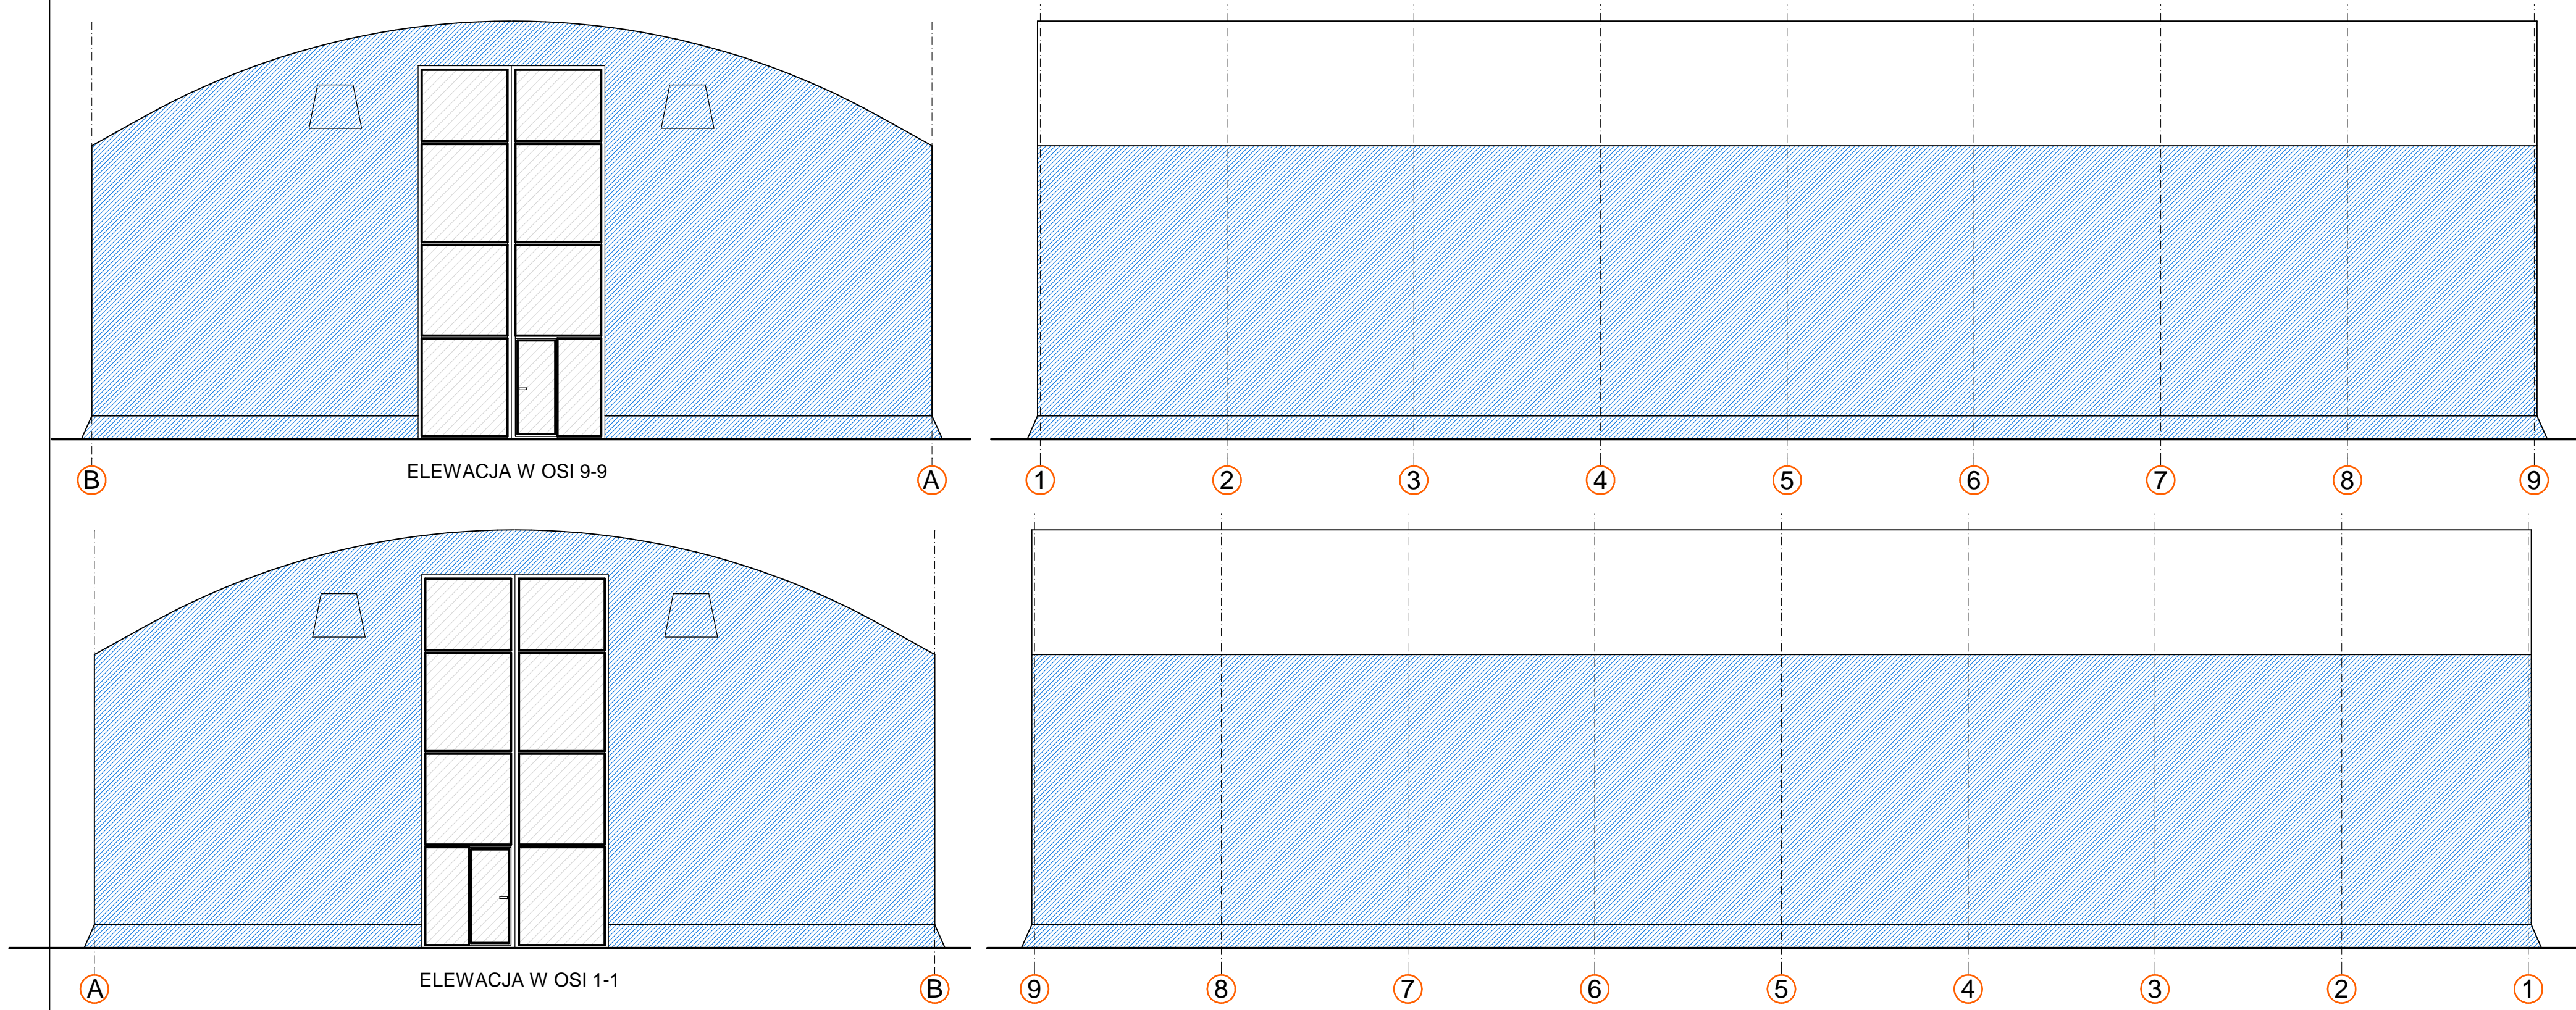

FAZA OPRACOWANIA	PROJEKT BUDOWLANY	NAMER RYSUNKU
TEMAT	HALA NAMIOTOWA MAGAZYNOWA DO SKŁADOWANIA ŚRODKÓW ZIMOWEGO UTRZYMANIA DRÓG	PBI_07
TYTUŁ RYSUNKU	ELEVACJA	BRANŻA
INWESTOR	GDDKiA ul. w Warszawie ul. Mińska 25, Warszawa, woj. w. Mazowiec, Włocławek	architekt
ADRES	Koźmin, 05-120, woj. mazowiecki	SKALA RYSUNKU
PROJEKTANT	mgr inż. arch. Leokadia Hymek mgr inż. Jacek Szczęcha mgr inż. Piotr Kowalczyk	1:100
SPRAWDZAJĄCY	mgr inż. Piotr Gawełski mgr inż. Piotr Gawełski	DATA
		04.2011

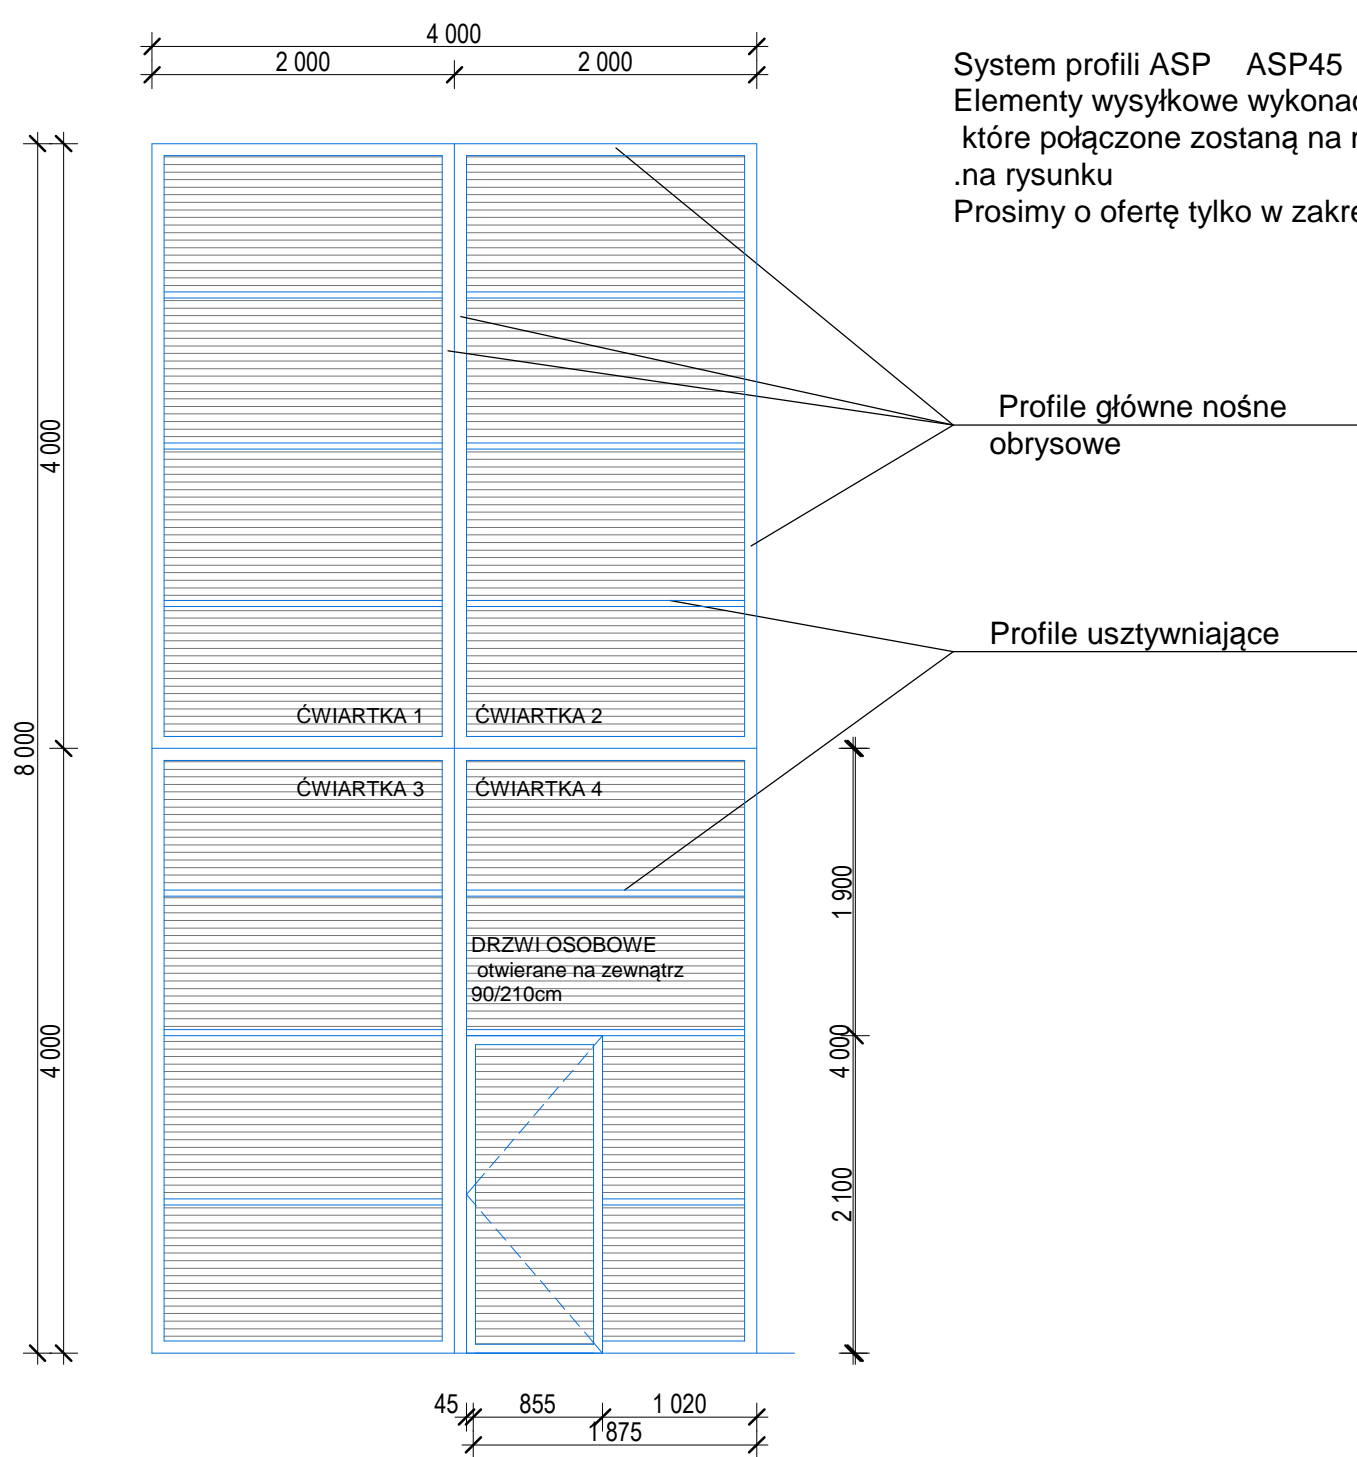

FAZA OPRACOWANIA	PROJEKT BUDOWLANY	NAMER RYSUNKU
TEMAT	HALA NAMIOTOWA MAGAZYNOWA DO SKŁADOWANIA ŚRODKÓW ZIMOWEGO UTRZYMANIA DRÓG	PBI_11
TYTUŁ RYSUNKU	BRAMA 10000mm	BRANŻA
INWESTOR	GDDKiA ul. w Warszawie ul. Mińska 25, Warszawa, woj. w. Mazowiec, Włocławek	architekt
ADRES	Koźmin, 05-120, woj. mazowiecki	SKALA RYSUNKU
PROJEKTANT	mgr inż. arch. Leokadia Hymek mgr inż. Jacek Szczęcha mgr inż. Piotr Kowalczyk	1:100
SPRAWDZAJĄCY	mgr inż. Piotr Gawełski mgr inż. Piotr Gawełski	DATA
		04.2011

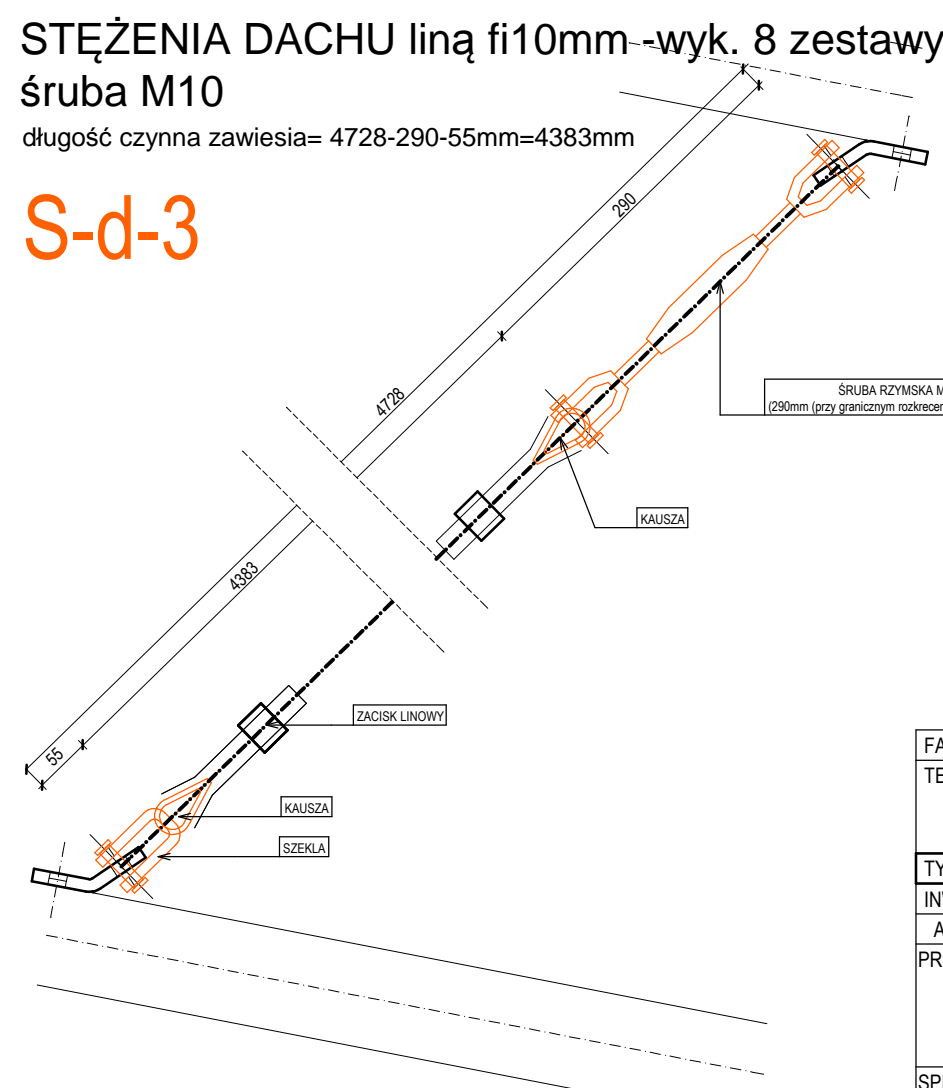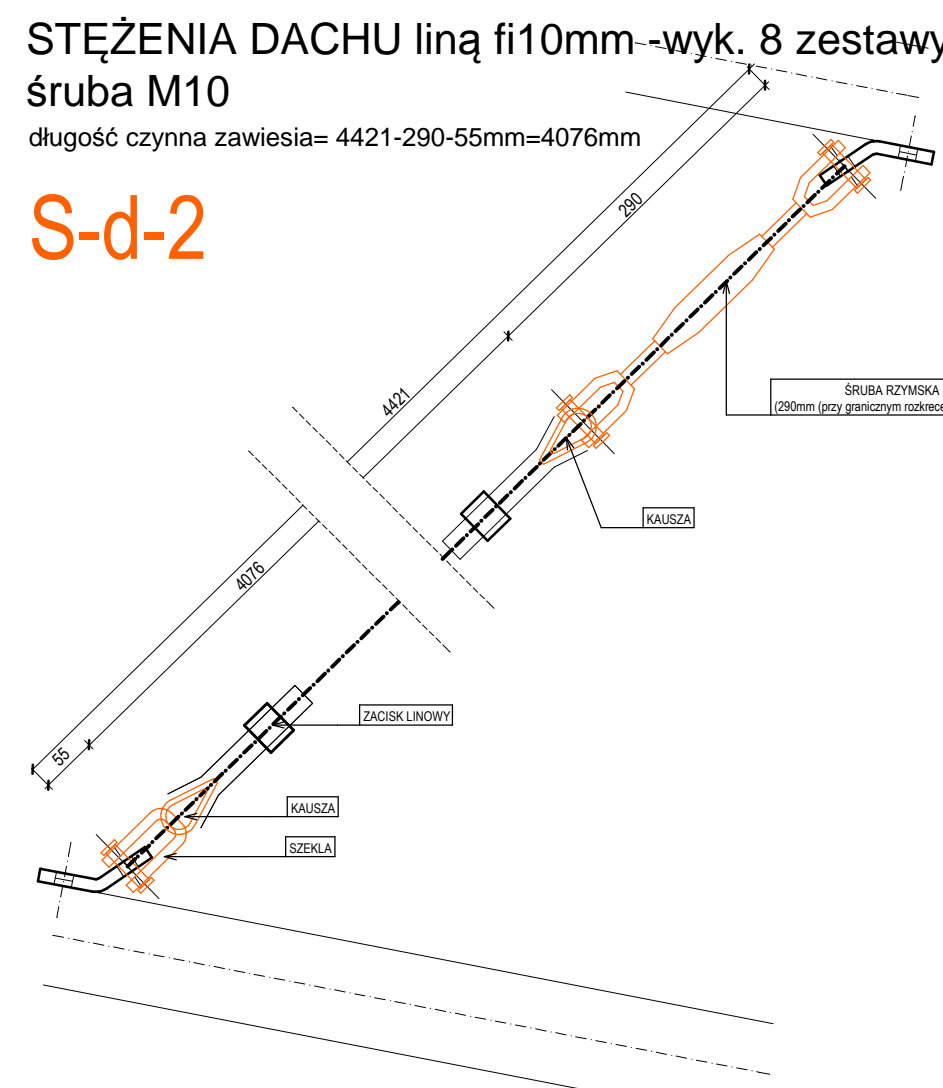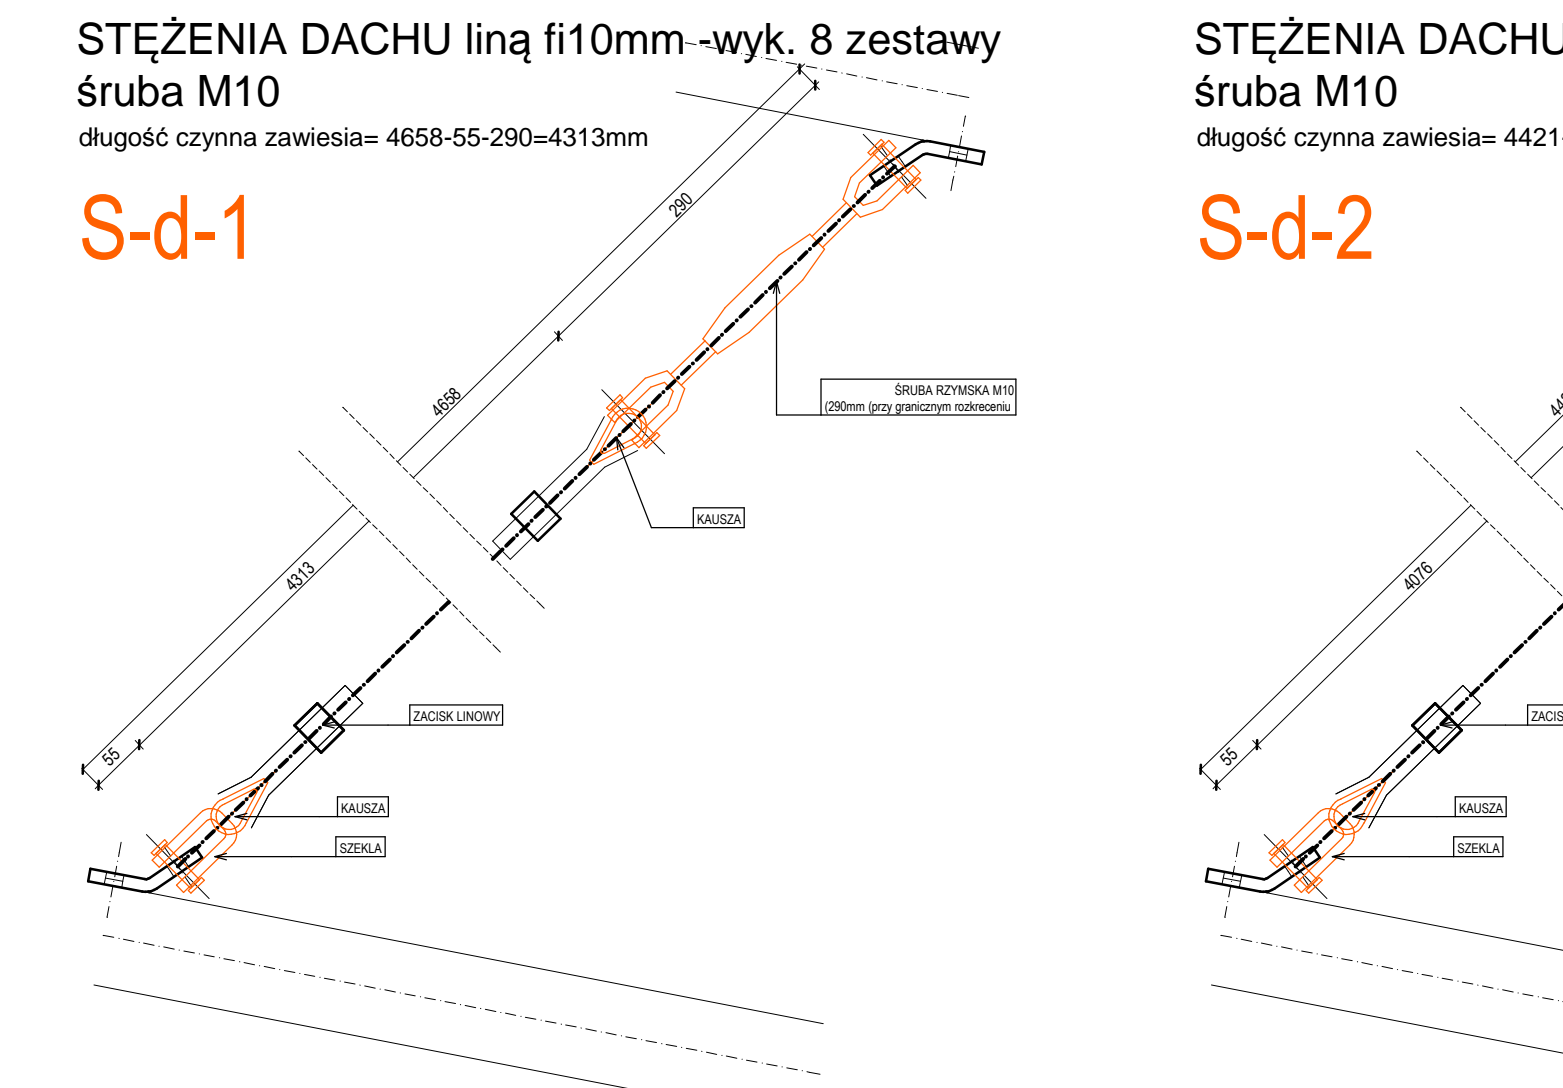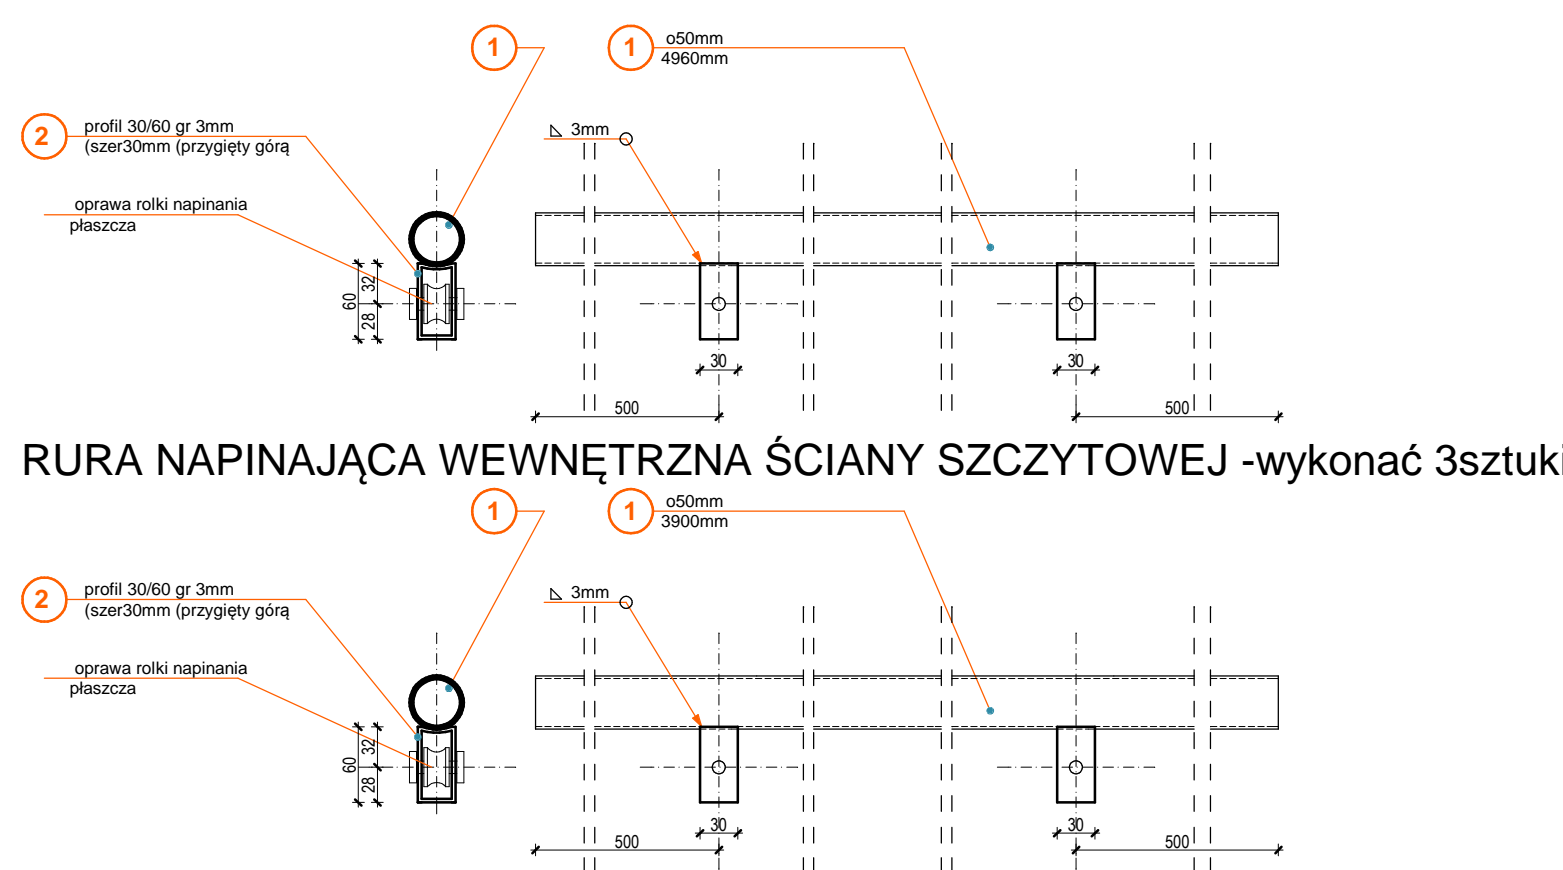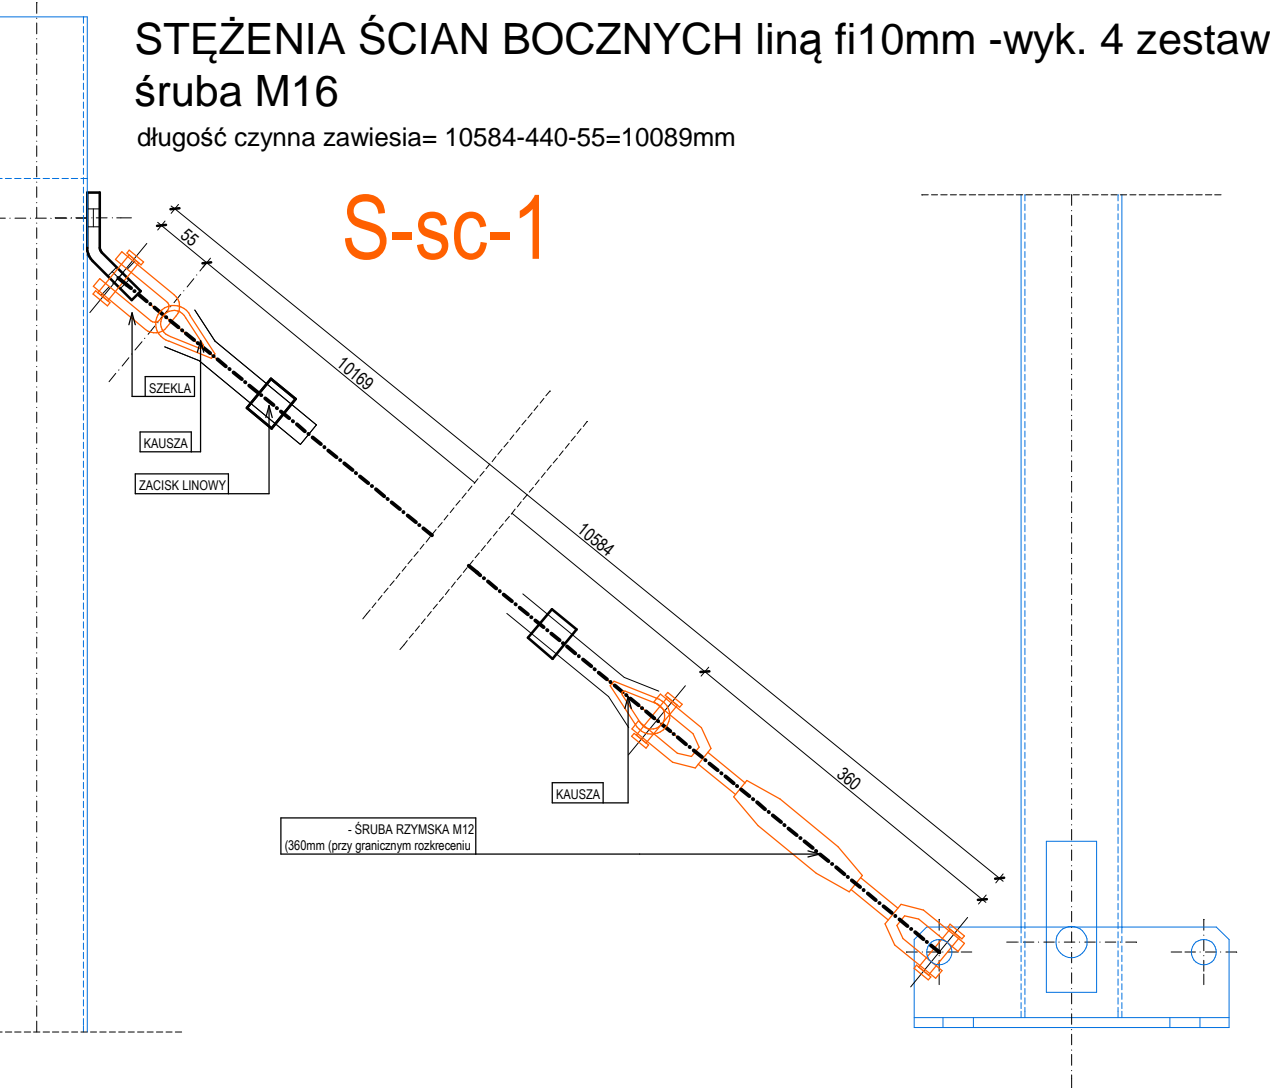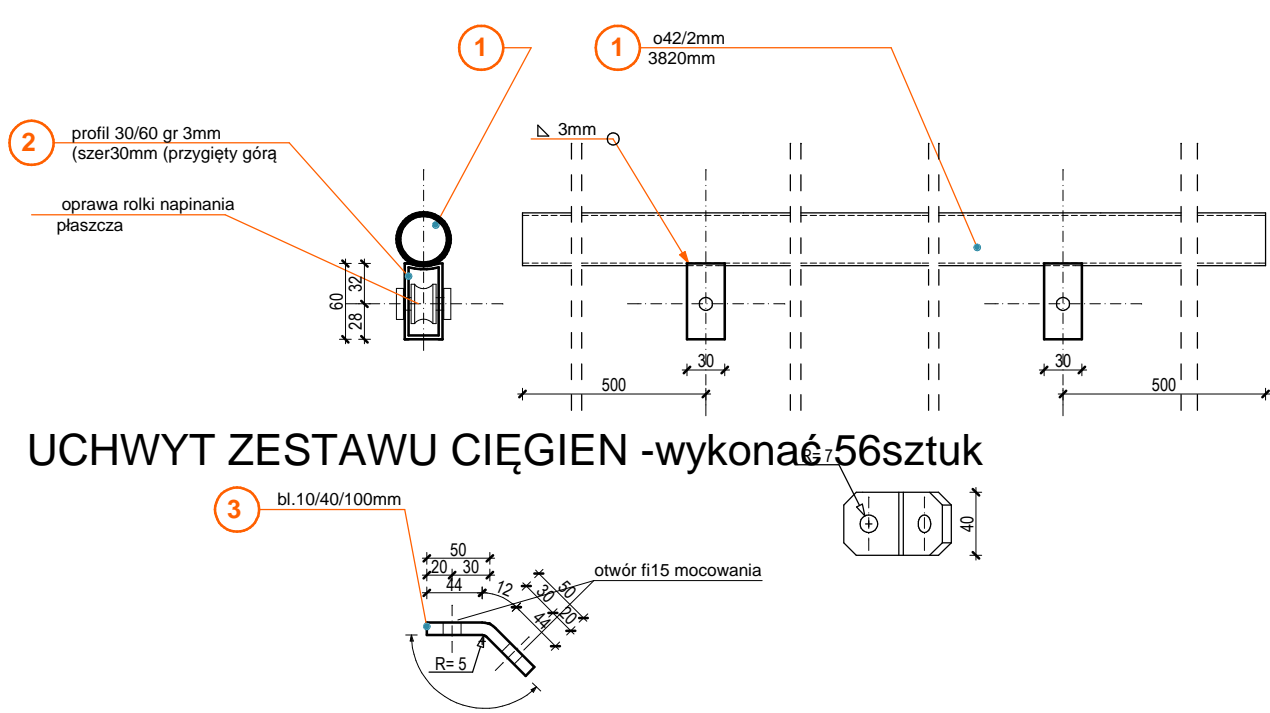

FAZA OPRACOWANIA	PROJEKT BUDOWLANY	NAMER RYSUNKU
TEMAT	HALA NAMIOTOWA MAGAZYNOWA DO SKŁADOWANIA ŚRODKÓW ZIMOWEGO UTRZYMANIA DRÓG	PBI_09
TYTUŁ RYSUNKU	DETAL KONSTRUKCJA	BRANŻA
INWESTOR	GDDKiA ul. w Warszawie ul. Mińska 25, Warszawa, woj. w. Mazowiec, Włocławek	architekt
ADRES	Koźmin, 05-120, woj. mazowiecki	SKALA RYSUNKU
PROJEKTANT	mgr inż. arch. Leokadia Hymek mgr inż. Jacek Szczęcha mgr inż. Piotr Kowalczyk	1:100
SPRAWDZAJĄCY	mgr inż. Piotr Gawełski mgr inż. Piotr Gawełski	DATA
		04.2011