
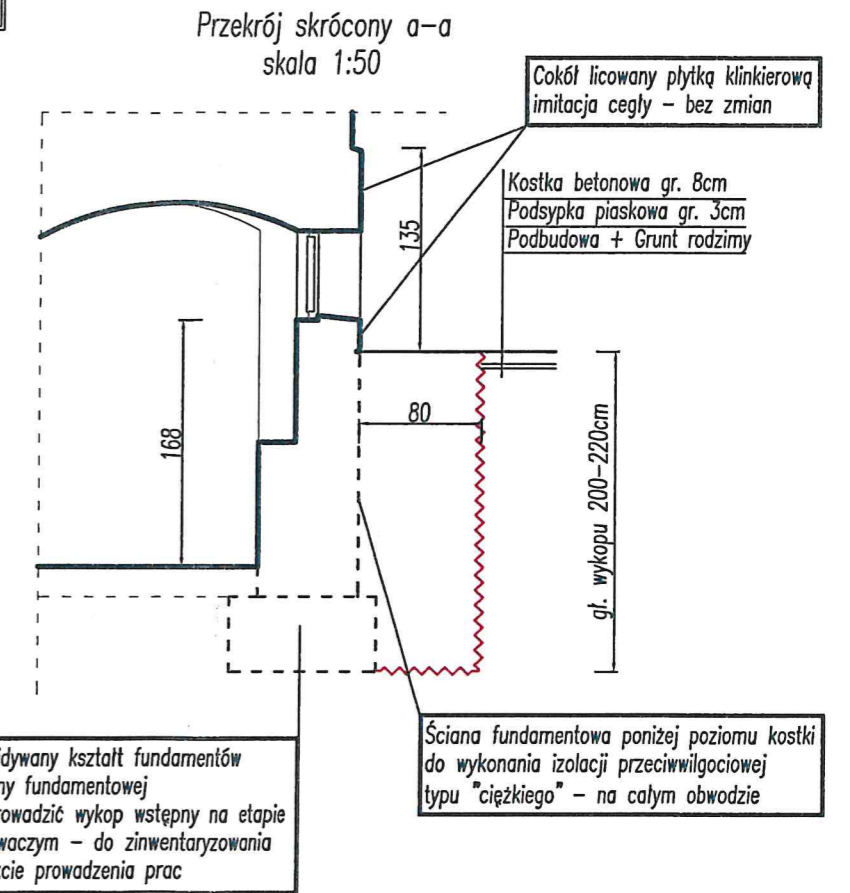


# Rzut poziomy

## Przyziemie - obrys zewnętrzny ścian fundamentowych

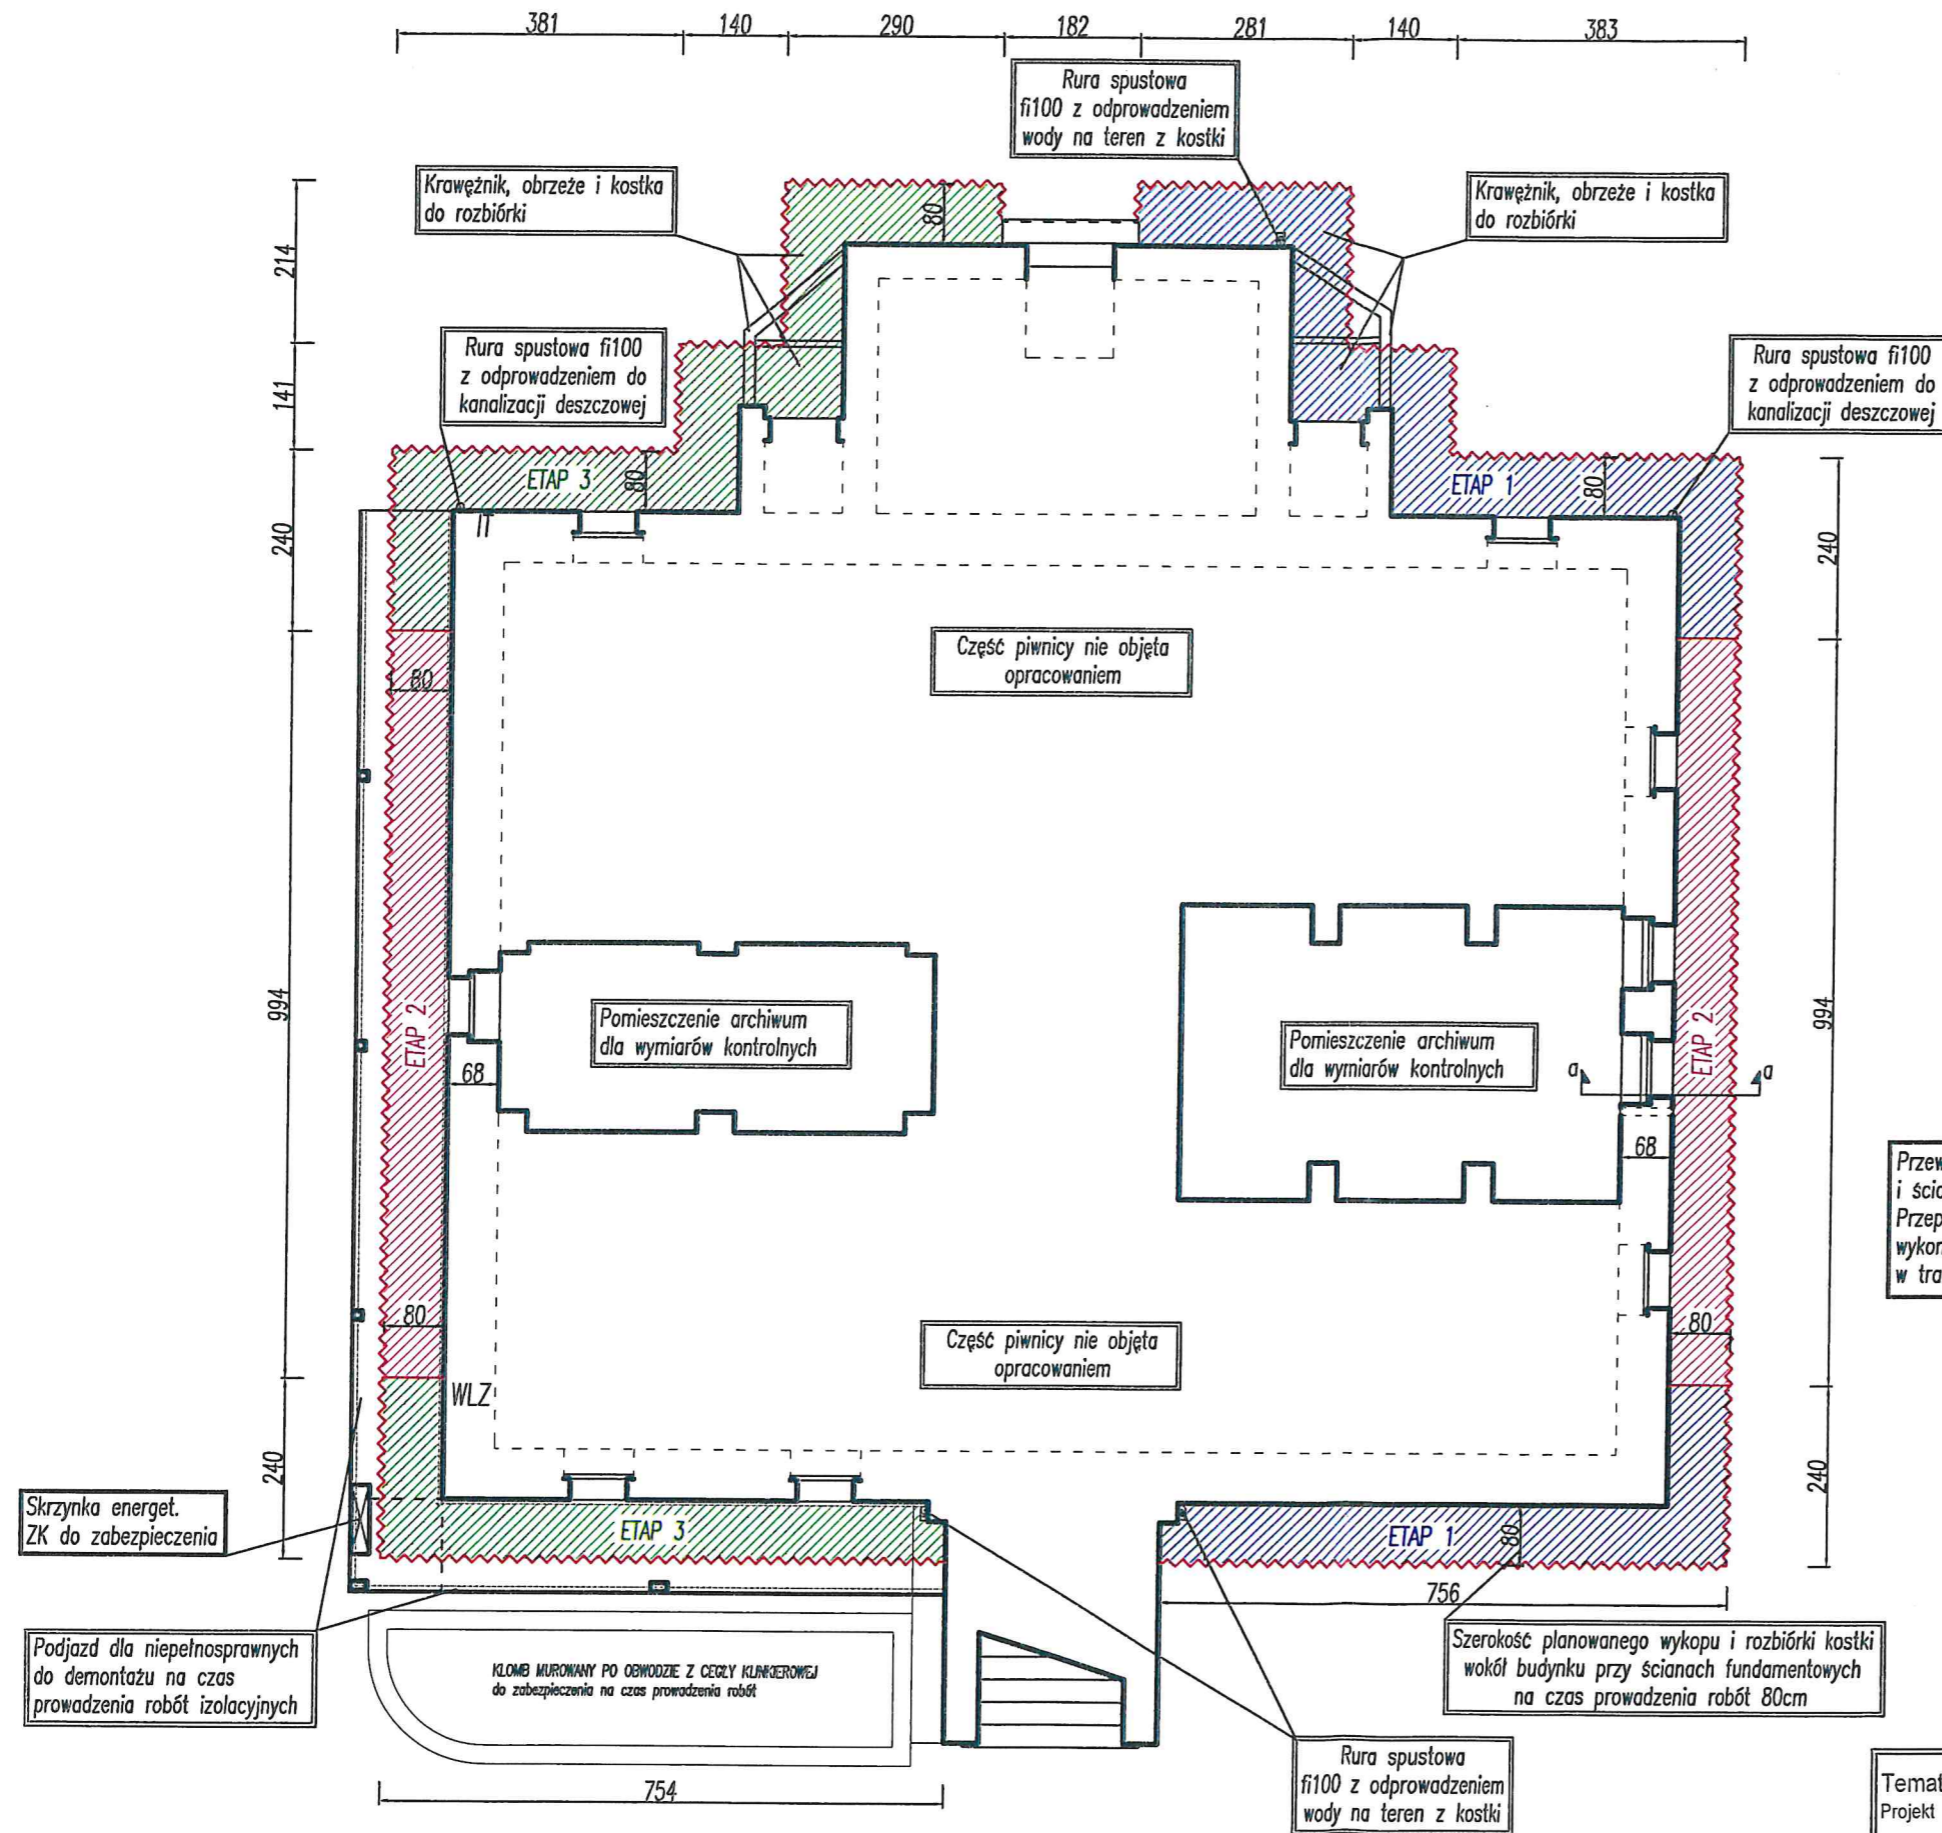

**UWAGA ROBOTY ZIEMNE - WYKOPY FUNDAMENTOWE PROWADZIĆ ODCINKAMI W ETAPACH WSKAZANYCH NA RYSUNKU**

1. Rozbiórka pasa kostki betonowej do odzysku
2. Wykop - w miejscach przejść instalacyjnych przyłączy i infrastruktury prowadzić ręcznie
3. Umocnienie wykopu

PODANE WYMIARY WYKOPÓW SĄ WYMIARAMI ORIENTACYJNYMI ZAKŁADANYMI MOGĄ RÓŻNIĆ SIĘ W TERENIE

Temat opracowania : Projekt techniczny: „Wykonanie izolacji pionowej, zewnętrznej ścian piwnic i fundamentów budynku biura Nadleśnictwa Węgliniec”		Adres inwestora: NADLEŚNICTWO WĘGLINIEC ul. Piłsudskiego 6 59-940 Węgliniec		Tytuł rysunku : Rzut poziomy Przyziemie - obrys zewnętrzny ścian fundamentowych	
Opracowali : inż. Michał Bartczak tech. bud. Helena Matysek		Adres inwestycji: dz.nr 308/186, obr. 0001 Węgliniec 1 ul. Piłsudskiego 6, 59-940 Węgliniec		Podpisy : 	
Branża: ogólnobudowlana		Skala :	Data :	Nr rys. :	
		1 : 100	11.08. 2023	2	