


20 marca

2024 r.

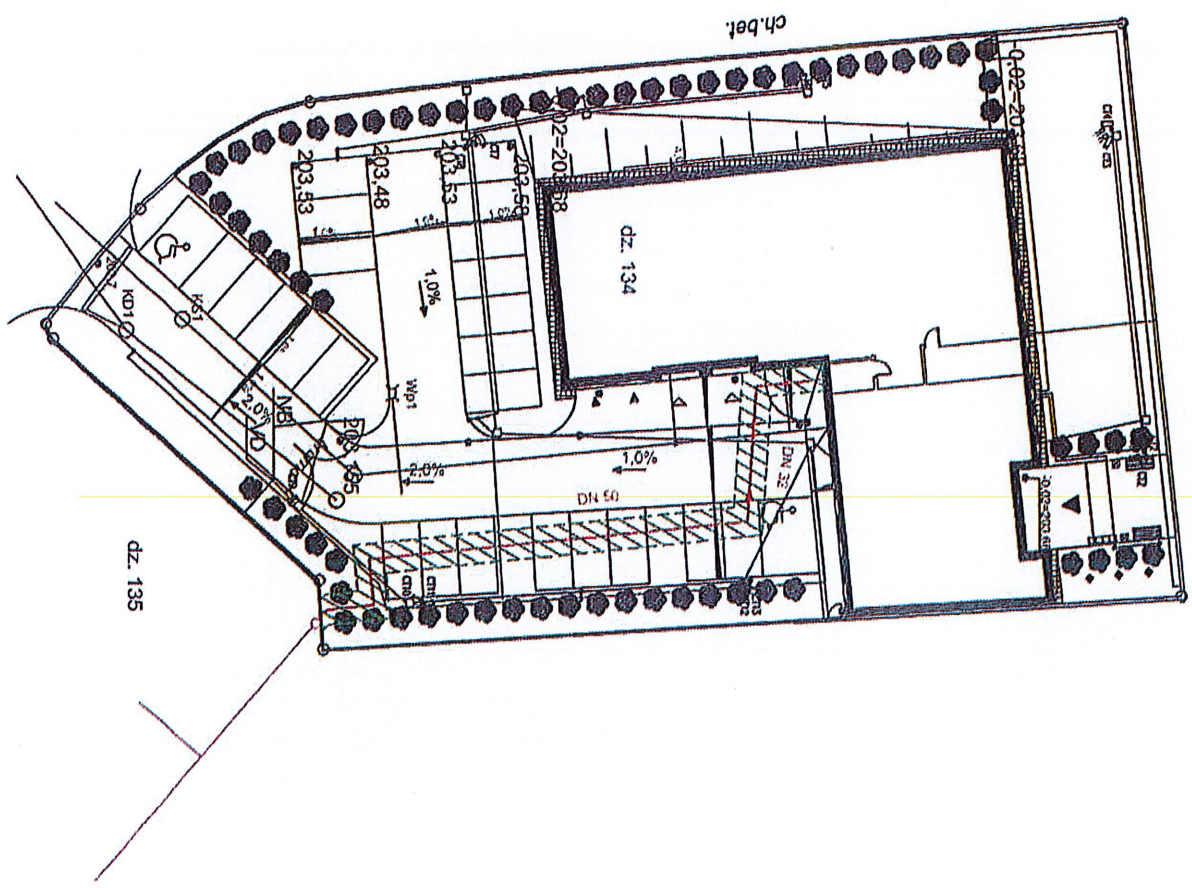

OBSZERNIENIA:

- - istniejące przyłącze
- pas przebiegu przyłącza na potrzeby służebności
- - istniejąca sieć preizolowana

Inwestor:	Skala 1:500
Właściciel:	Data