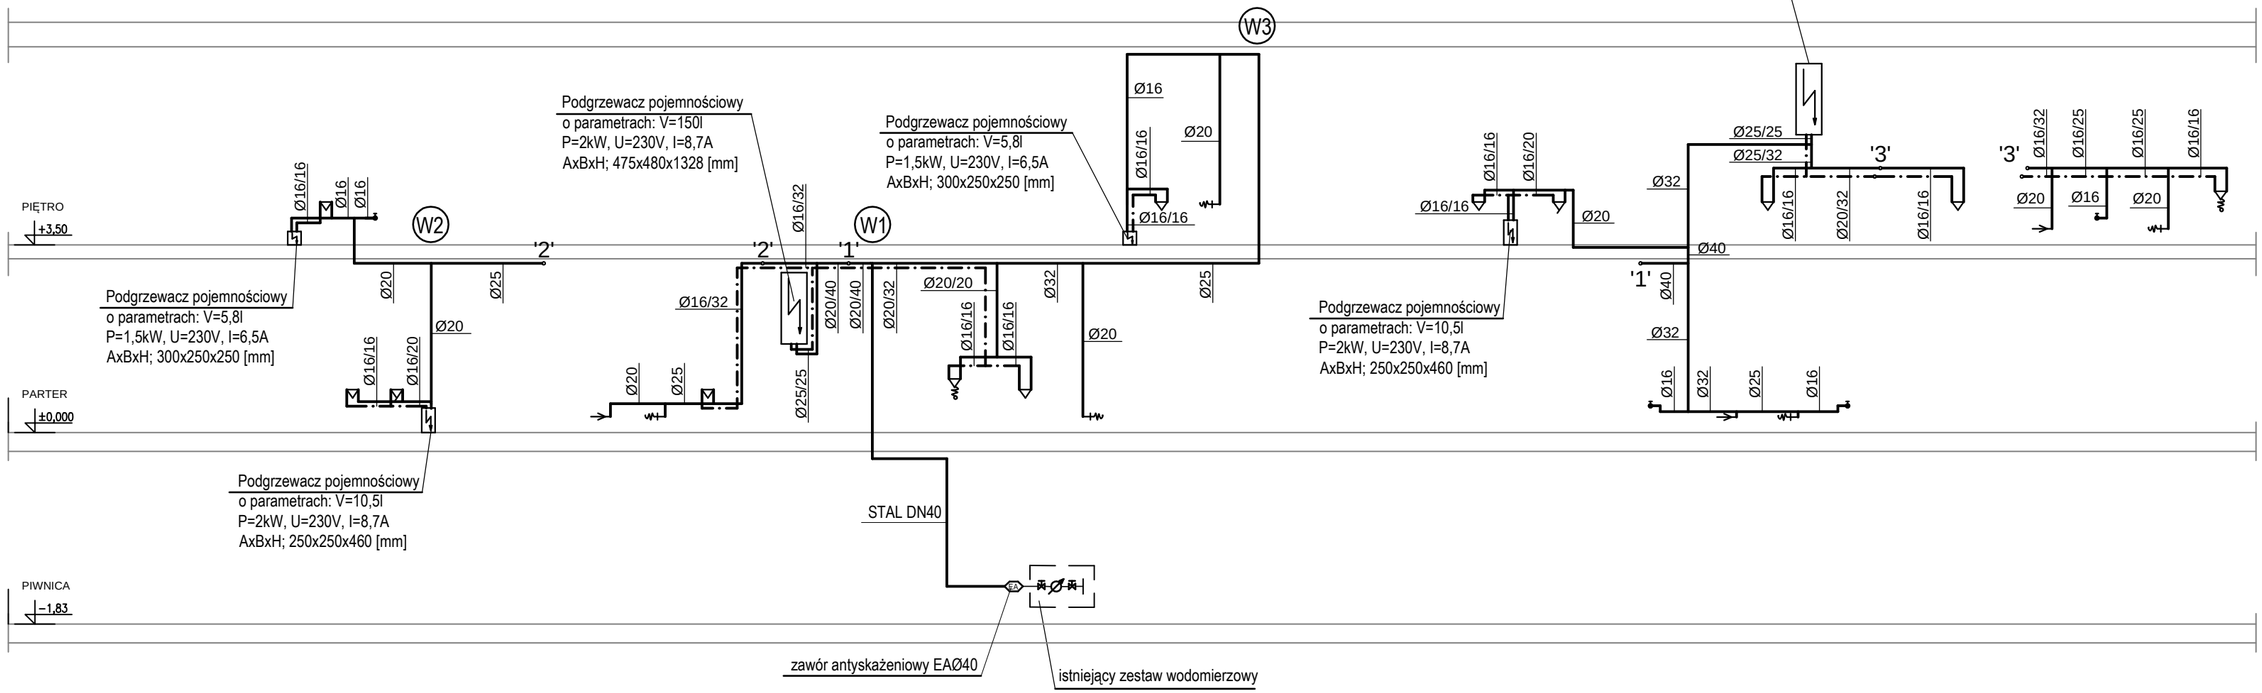

297X480

LEGENDA:

- instalacja wody ciepłej
- instalacja wody zimnej
- (W1) - pion wody zimnej

PROJEKTOWANIE I NADZÓR BUDOWLANY "PRO–BUD" 77–400 ZŁOTÓW, ul.NORWIDA 7			
TEMAT:	ROZWINIĘCIE INSTALACJI WODY		
INWESTYCJA:	ROZBUDOWA I PRZEBUDOWA BUDYNKU STRAŻNICY JEDNOSTKI RATOWNICZO–GAŚNICZEJ I KOMENDY POWIATOWEJ PAŃSTWOWEJ STRAŻY POŻARNEJ W ZŁOTOWIE		BRANŻA: SANITARNA
ADRES:	77–400 ZŁOTÓW, UL.DOMAŃSKIEGO 48a DZIAŁKI NR: 134/2; 135		PROJEKT WYKONAWCZY
INWESTOR:	KP PSP W ZŁOTOWIE UL. DOMAŃSKIEGO 48a 77–400 ZŁOTÓW		SKALA: 1:100
PROJ. INST. SANITARNYCH:	inż. PAWEŁ KOPACZ UPR. BUD. NR EWID. WKP/0364/POOS/11		
OPRACOWAŁA:	mgr inż. MARTA METZGER		
DATA:	LIPIEC 2018	NR RYS.	S–11