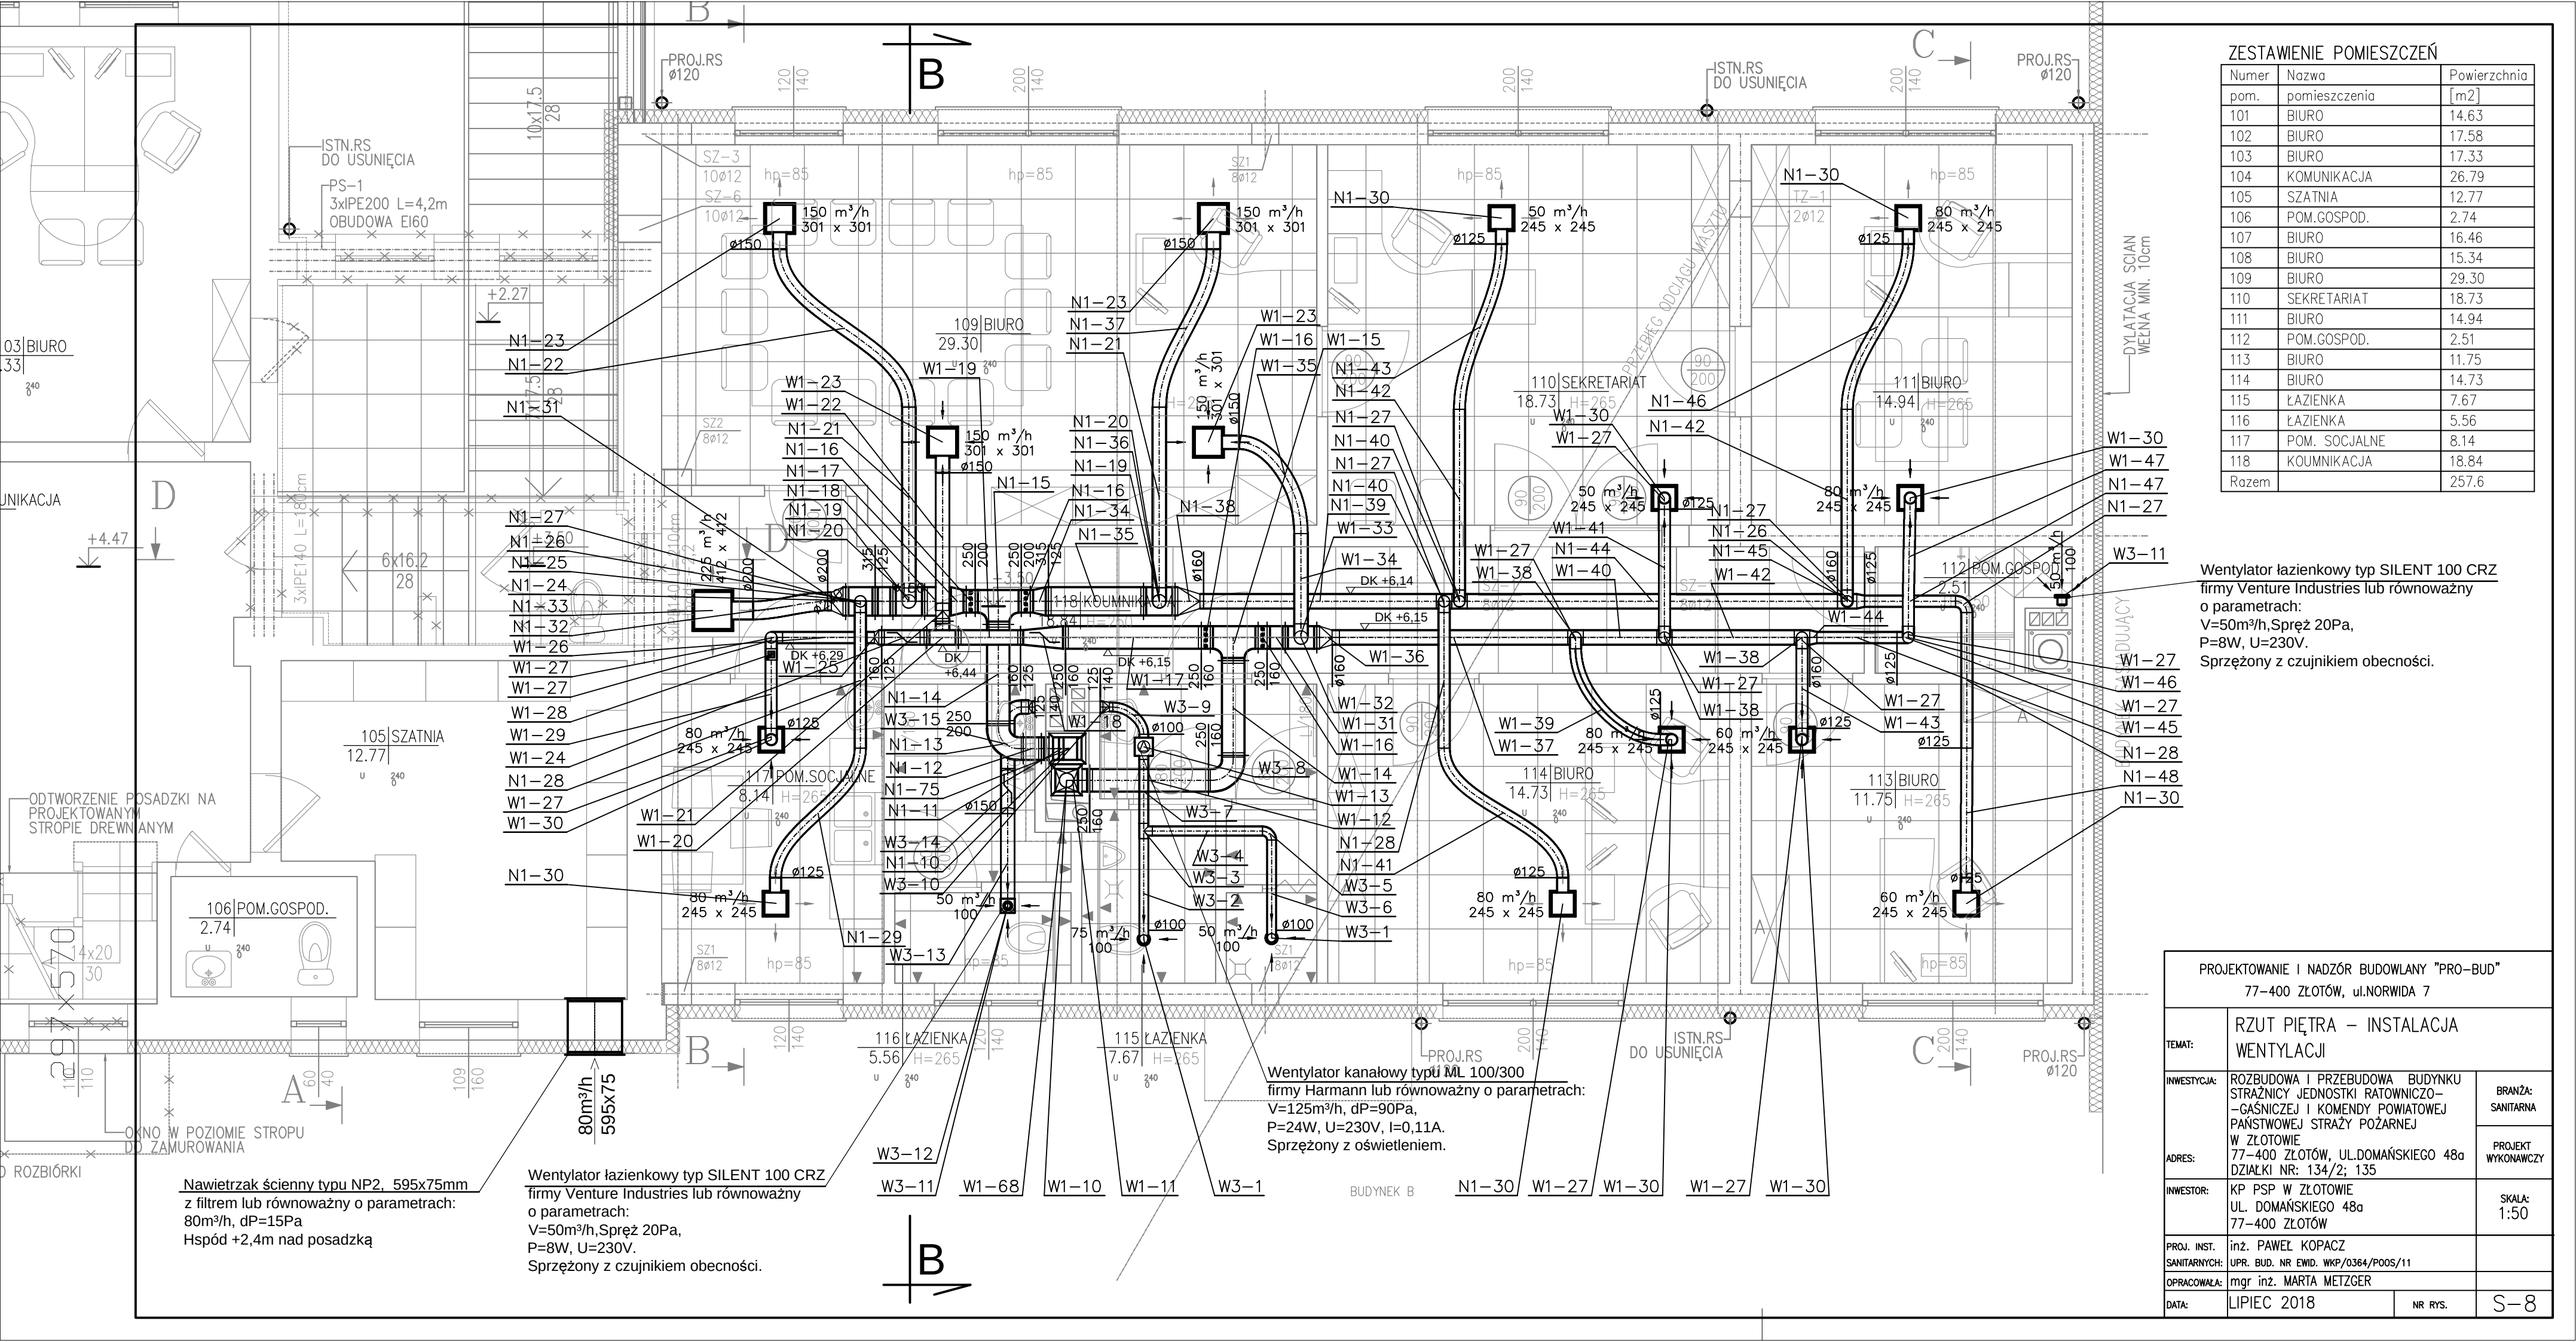
ZESTAWIENIE POMIESZCZEŃ
Numer pom. | Nazwa pomieszczenia | Powierzchnia [m2]
101 BIURO 14.63
102 BIURO 17.58
103 BIURO 17.33
104 KOMUNIKACJA 26.79
105 SZATNIA 12.77
106 POM.GOSPOD. 2.74
107 BIURO 16.46
108 BIURO 15.34
109 BIURO 29.30
110 SEKRETARIAT 18.73
111 BIURO 14.94
112 POM.GOSPOD. 2.51
113 BIURO 11.75
114 BIURO 14.73
115 ŁAZIENKA 7.67
116 ŁAZIENKA 5.56
117 POM. SOCJALNE 8.14
118 KOMUNIKACJA 6.24
Razem 257.6
Wentylator łazienkowy typ SILENT 100 CRZ firmy Venture Industries lub równoważny o parametrach: V=50m³/h,Spręż 20Pa, P=8W, U=230V. Sprzężony z czujnikiem obecności.
Wentylator kanałowy typu ML 100/300 firmy Harmann lub równoważny o parametrach: V=125m³/h, dP=90Pa, P=24W, U=230V, I=0,11A. Sprzężony z oświetleniem.
Nawietrzak ścienny typu NP2, 595x75mm z filtrem lub równoważny o parametrach: 80m³/h, dP=15Pa Hspód +2,4m nad posadzką
Wentylator łazienkowy typ SILENT 100 CRZ firmy Venture Industries lub równoważny o parametrach: V=50m³/h,Spręż 20Pa, P=8W, U=230V. Sprzężony z czujnikiem obecności.
PROJEKTOWANIE I NADZÓR BUDOWLANY "PRO-BUD"
77-400 ZŁOTÓW, ul.NORWIDA 7
TEMAT: RZUT PIĘTRA – INSTALACJA WENTYLACJI
INWESTYCJA: ROZBUDOWA I PRZEBUDOWA BUDYNKU STRAŻNICY JEDNOSTKI RATOWNICZO-GAŚNICZEJ I KOMENDY POWIATOWEJ PAŃSTWOWEJ STRAŻY POŻARNEJ W ZŁOTOWIE
ADRES: 77-400 ZŁOTÓW, UL.DOMAŃSKIEGO 48a DZIAŁKI NR: 134/2; 135
BRANŻA: SANITARNA
PROJEKT WYKONAWCZY
INWESTOR: KP PSP W ZŁOTOWIE UL. DOMAŃSKIEGO 48a 77-400 ZŁOTÓW
SKALA: 1:50
PROJ. INST. SANITARNYCH: inż. PAWEŁ KOPACZ UPR. BUD. NR EWID. WKP/0364/POOS/11
OPRACOWAŁA: mgr inż. MARTA METZGER
DATA: LIPIEC 2018
NR RYS. S-8