



SCHEMAT WYKONANIA OGRODZENIA PANELOWEGO WYSOKOŚCI CAŁKOWITEJ 1,5m NA PRZEFABRYKOWANEJ PODMURÓWCE

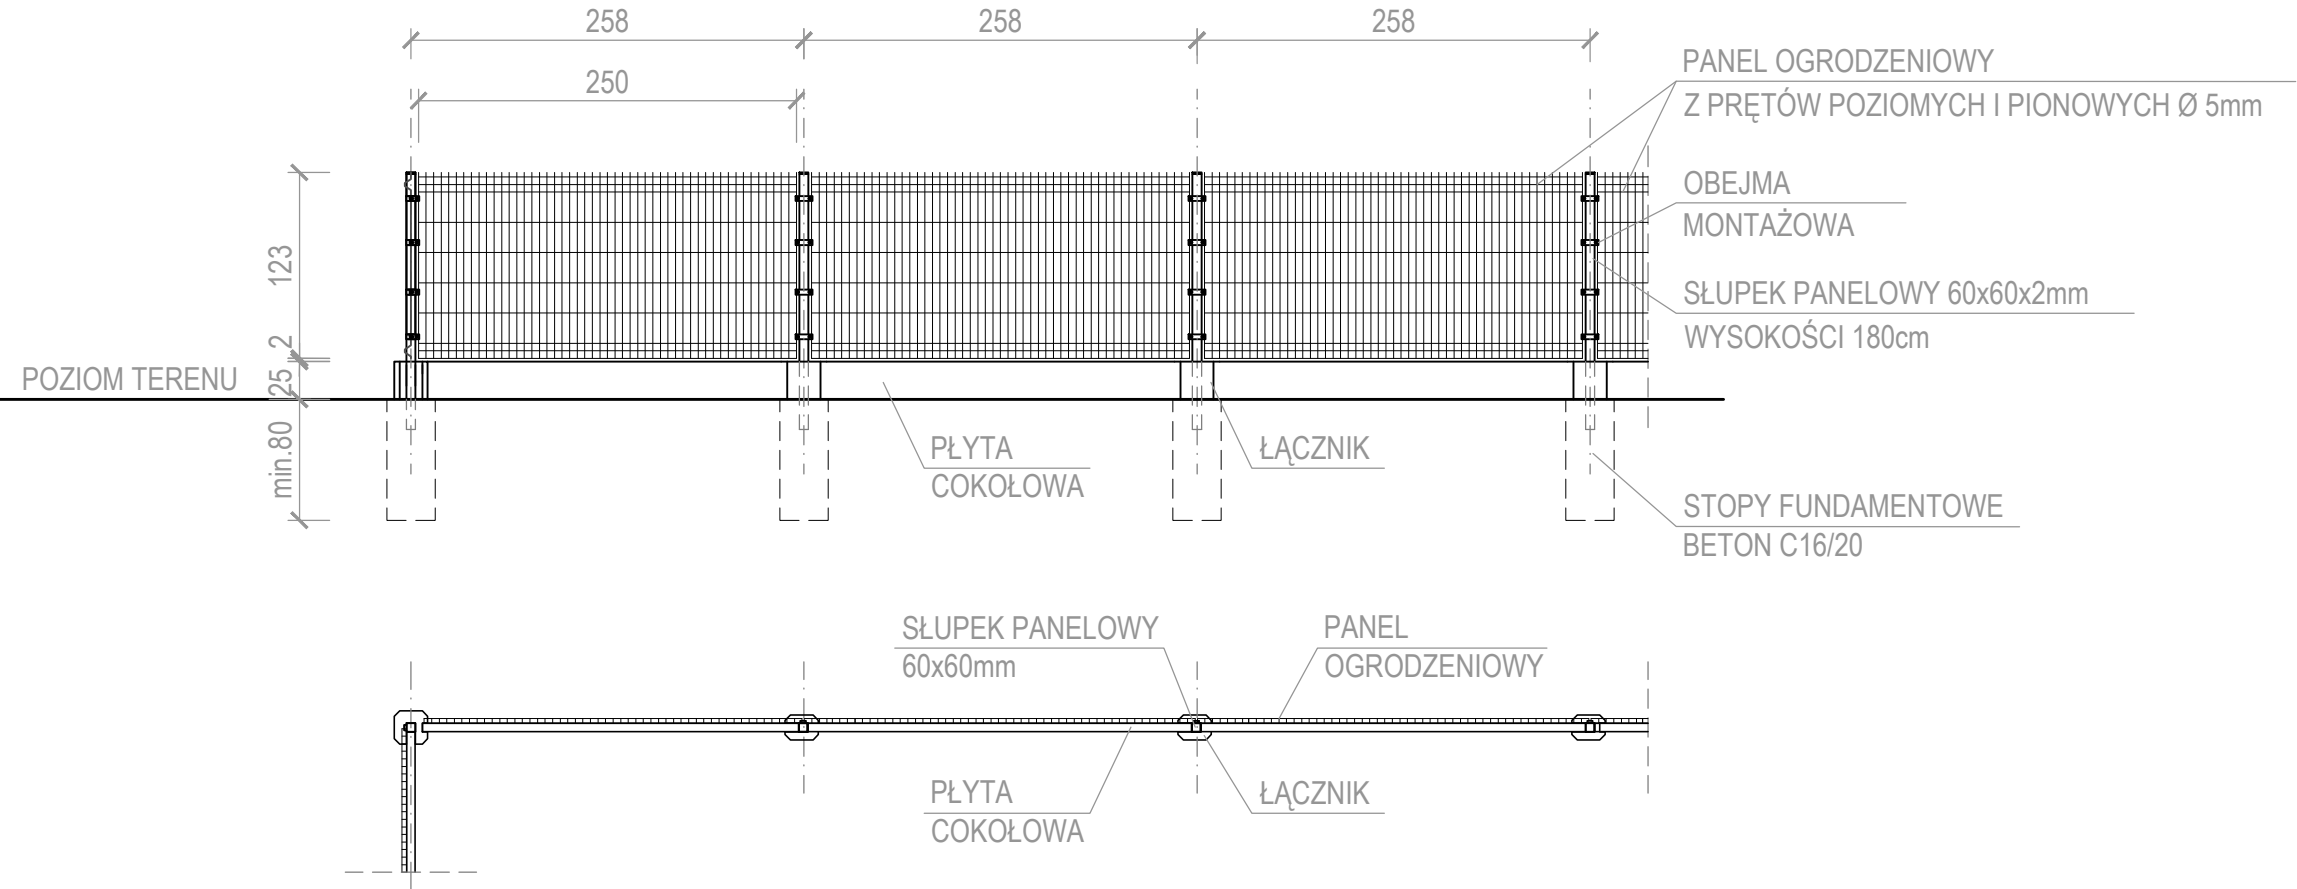

- UWAGA:
- Ze względu na znaczący spadek terenu projektowane ogrodzenie panelowe należy wykonać schodkowo. Szczegółowy układ posadowienia ogrodzenia należy ustalić podczas wykonywania prac w terenie.
  - Panel ogrodzeniowy z prętów poziomych i pionowych Ø5mm ocynkowanych i malowanych proszkowo. Szczegółowy wybór systemu panelowego, ilość wzmocnień oraz jego kolor należy ustalić z Inwestorem przed realizacją.
  - Słupki panelowe o wymiarach 60x60x2mm i wysokości 180cm, ocynkowanych i malowanych proszkowo.
  - Panel ogrodzeniowy montowany do słupków za pomocą obejm montażowych skręconych śrubami i nakrętkami ocynkowanymi M8. Ilość obejm montażowych zgodnie z wytycznymi producenta.

<div><div><div>DiAN-PROJEKT</div><div>BIURO PROJEKTOW BUDOWLANO INSTALACYJNYCH</div></div></div>		
<div><div><div>ul. Południowa 7</div><div>64-610 Rogoźno</div></div><div><div>dianprojekt.pl</div><div>tel. +48 601 541 487</div></div></div>		
NAZWA/ADRES:		
WYMIANA OGRODZENIA W NADLEŚNICTWIE MARYŁÓWKA		
Maryłówka 1, działka nr ewid. 10555/2		
Gmina: Oborniki, powiat: obornicki		
Jednostka ewid.: 301601_5 Oborniki		
Obręb ewid.: 0001 Bąblin		
INWESTOR:		
Lasy Państwowe		
Nadleśnictwo Oborniki		
Dąbrówka Leśna, ul. Gajowa 1		
64-600 Oborniki		
STAN OPRACOWANIA:		
PROJEKT TECHNICZNY		
TYTUŁ:		
Ogrodzenie panelowe		
ARCHITEKTURA I KONSTRUKCJA: TECH. WIESŁAW SKRZYPczAK		
UPR. BUD. NR 6168		
OPRACOWAŁA: MGR INŻ. DIANA WÓLCZYŃSKA		
DATA	SKALA	NR RYS.
04.2023	1:50	A3