


UWAGI:
1. Uziemić wszystkie części metalowe
2. Kable i przewody prowadzić wzdłóż instalacji freonowych, w kanałach kablowych i w korytach kablowych
4. Prace elektryczne wykonywać w porozumieniu z częścią sanitarną.
5. Wymiary zweryfikować na budowie
6. Wszystkie podane nazwy własne urządzeń i materiałów podano jako wytyczne parametrów i jakości wykonania

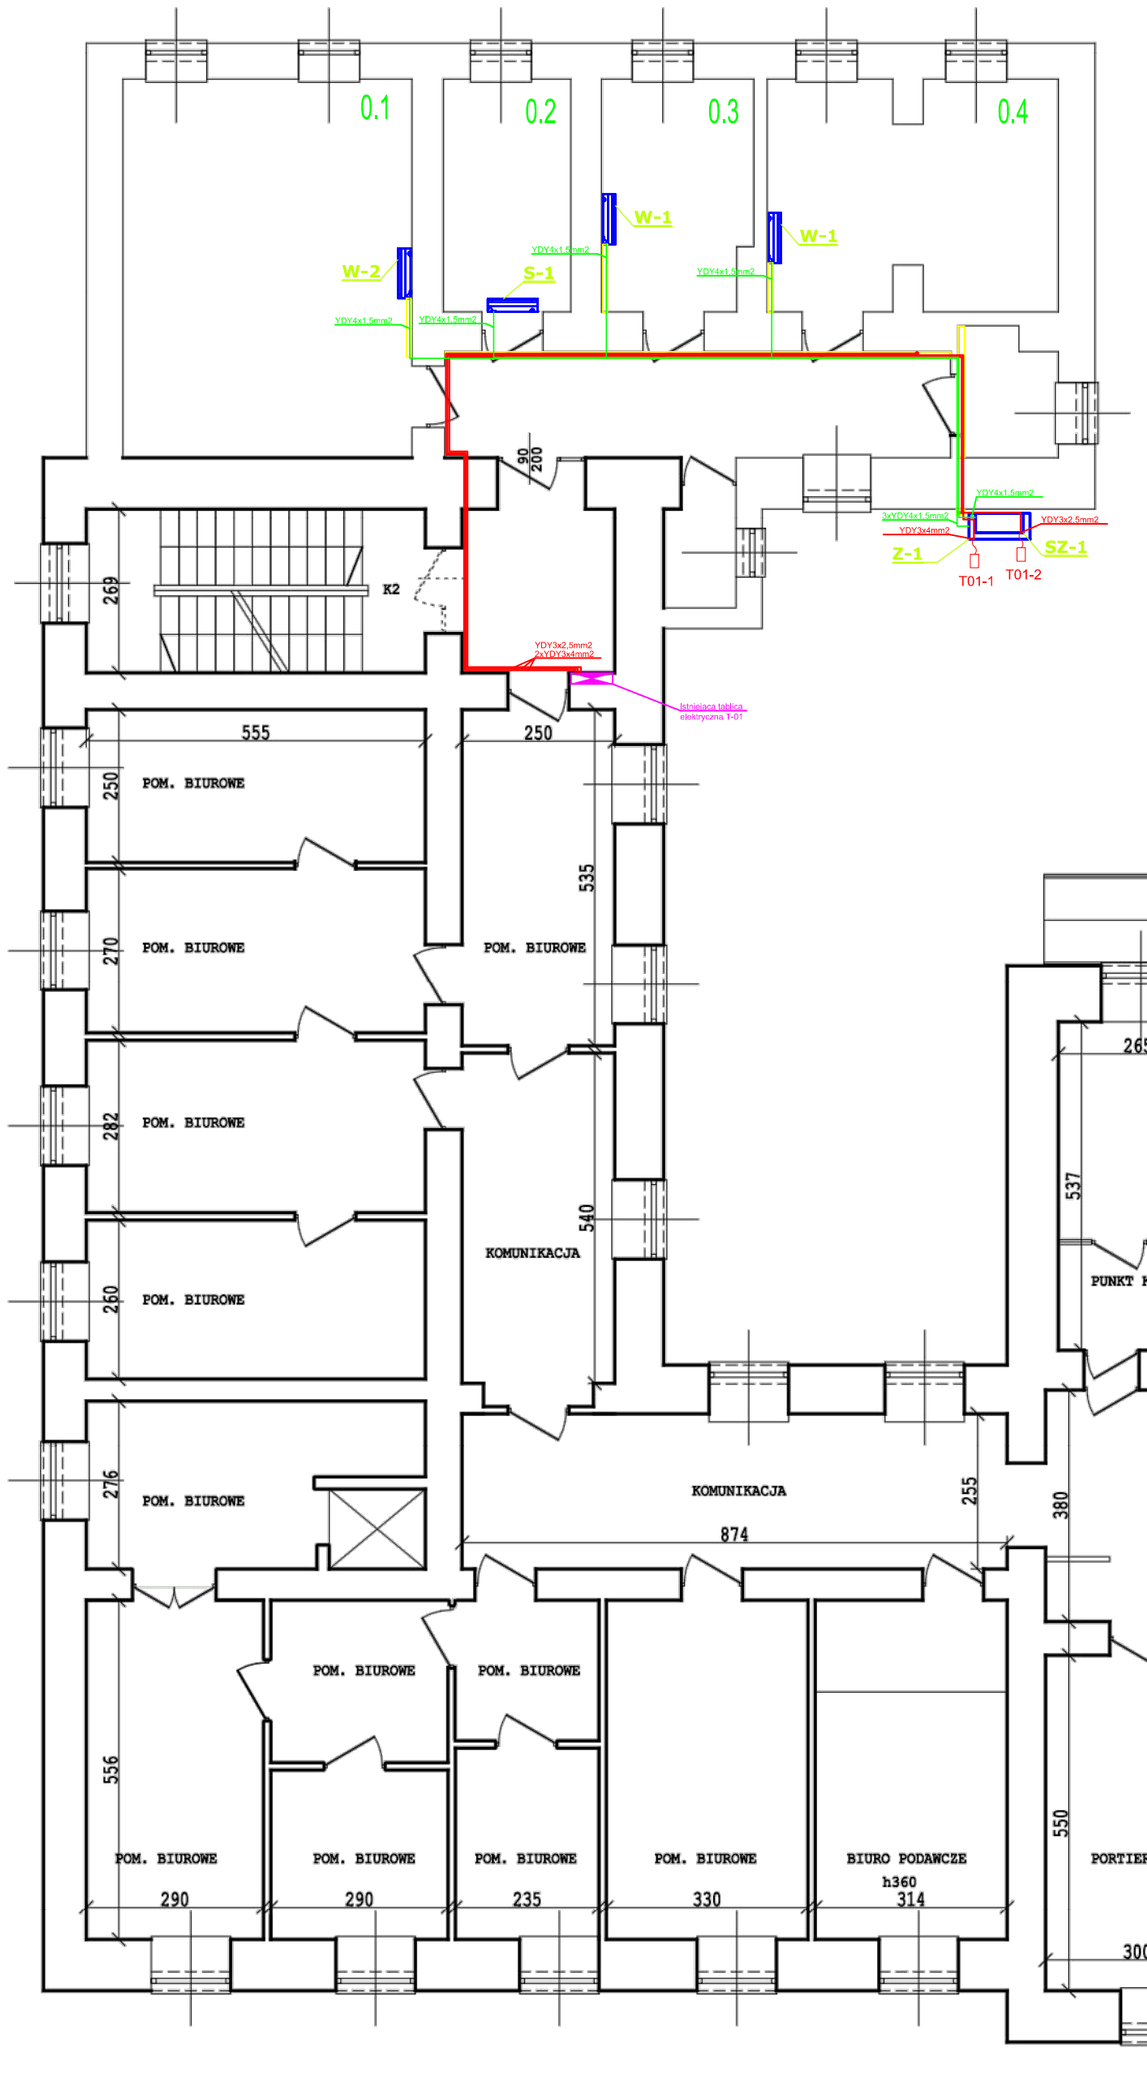


Jednostka zewnętrzna **SZ-1**
zasilanie jednofazowe, 230V 50 Hz
Wydajność chłodnicza 2,5 kW
Wydajność grzewcza 2,5 kW
Pobór mocy chlodz.maks. 1,4 kW

Jednostka zewnętrzna **Z-1**
zasilanie jednofazowe, 230V 50 Hz
Wydajność chłodnicza nom.8,0 kW
Wydajność grzewcza nom.9,5 kW
Pobór mocy chłodz. 2,30 kW
Pobór mocy grzani. 2,65 kW

Jednostka wewnętrzna **S-1**
zasilanie jednofazowe, 230V 50 Hz
Wydajność chłodnicza min.2,5 kW
Wydajność grzewcza min.2,5 kW

Jednostka wewnętrzna **W-1**
zasilanie jednofazowe, 230V 50 Hz
Wydajność chłodnicza min.2,5 kW
Wydajność grzewcza min.2,5 kW

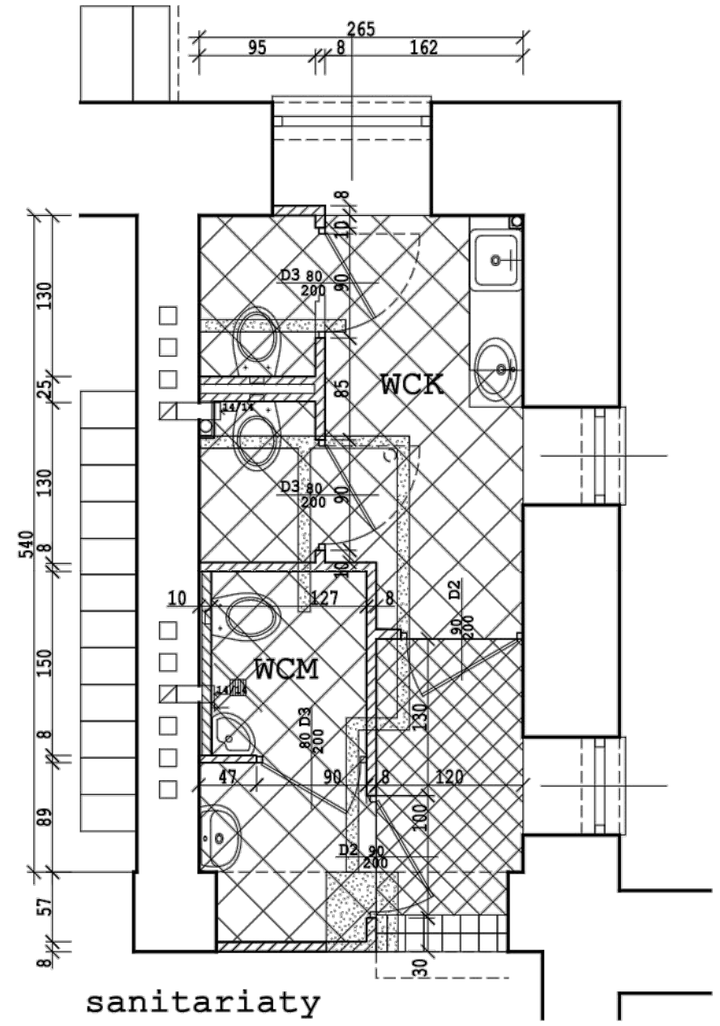Jednostka wewnętrzna **W-2**
zasilanie jednofazowe, 230V 50 Hz
Wydajność chłodnicza min.3,2 kW
Wydajność grzewcza min.3,2 kW

## Spis oznaczeń:

- Tablica elektryczna
- Nr. obwodu — Wypust zasilania jednofazowy 230V
- Przewód zasilający YDY3x4mm $^2$
- Przewód sterowania YDY 4x1,5mm$^2$
- Pion instalacji elektrycznej
- Zabudowa G/K wg projektu sanitarnego
- Korytko instalacyjne wg projektu sanitarnego
- Jednostka wewnętrzna klimatyzacji
- Jednostka zewnętrzna klimatyzacji

# RZUT PARTERU

| | | | | |
|---|---|---|---|---|
| OBIEKT: **Sąd Rejonowy w LEŻAJSKU Dz. nr 4216 37-300 Leżajsk, ul. A.Mickiewicza47** | | INWESTOR: **PROKURATURA OKRĘGOWA W RZESZOWIE 35-078 Rzeszów, ul.Hetmańska 45d** | | |
| ETAP: | | DATA | NR UPR. | PODPIS |
| PROJEKTOWAŁ | mgr inż. Bartłomiej Bednarz | 12.2019 | PDK/0251/PWOE/18 | |
| SPRAWDZIŁ | | | | |
| OPRACOWAŁ | | | | |
| NAZWA RYSUNKU: **RZUT PARTERU INSTALACJI ELEKTRYCZNEJ ZASILANIA I STEROWANIA KLIMATYZACJI** | | ARKUSZ | IL. ARK. | |
| | | SKALA | FORMAT | |
| NR RYSUNKU: E01 | | NR PROJEKTU: | | |