



Zamawiający:
 Centralny Port Komunikacyjny Sp. z o.o.
 Al. Jerozolimskie 142b,
 02-305 Warszawa


Wykonawca:
 Dohwa Engineering Co., Ltd. (Lider)
 adres korespondencyjny:
 (Daechi-dong) 438 Samseong-ro,
 Gangnam-gu, Seoul 06178,
 Republika Korei

 KOREA NATIONAL RAILWAY (Partner)
 adres korespondencyjny:
 242 Jungang-ro, Dong-gu,
 Daejeon 34618,
 Republika Korei

Inwestycja:
  Rzeczpospolita
 Polska  Dofinansowane przez
 Unię Europejską

Projekt pn. „Utworzenie nowego połączenia transgranicznego na odcinku Katowice - Odrawa
 sieci kompleksowej TEN-T (Etap II) jest dofinansowany przez Unię Europejską z Instrumentu „Łącząc Europę”

Tytuł:
 Załącznik nr 3
 Mapa z przewidywanym terenem, na którym będzie
 realizowane przedsięwzięcie oraz obszarem,
 na który będzie oddziaływać przedsięwzięcie



Arkusze nr 1 /225
 Skala 1:2000
 Data 10.2023
 Format wydruku A3

powiat
Katowice

Gmina
Katowice

Dz. Ligota



Zamawiający:



Centralny Port Komunikacyjny Sp. z o.o.
Al. Jerozolimskie 142b,
02-305 Warszawa

Wykonawca:



Dohwa Engineering Co., Ltd. (Lider)
adres korespondencyjny:
(Daechi-dong) 438 Samseong-ro,
Gangnam-gu, Seoul 06178,
Republika Korei



KOREA NATIONAL RAILWAY (Partner)
adres korespondencyjny:
242 Jungang-ro, Dong-gu,
Daejeon 34618,
Republika Korei

Inwestycja:



Rzeczpospolita
Polska



Dofinansowane przez
Unię Europejską


Projekt pn. „Utworzenie nowego połączenia transgranicznego na odcinku Katowice - Ostrawa
sieci kompleksowej TEN-T (Etap II) jest dofinansowany przez Unię Europejską z Instrumentu „Łącząc Europę”

Tytuł:

Załącznik nr 3
Mapa z przewidywanym terenem, na którym będzie
realizowane przedsięwzięcie oraz obszarem,
na który będzie oddziaływać przedsięwzięcie



Arkuszyk nr 2 /225
Skala 1:2000
Data 10.2023
Format wydruku A3

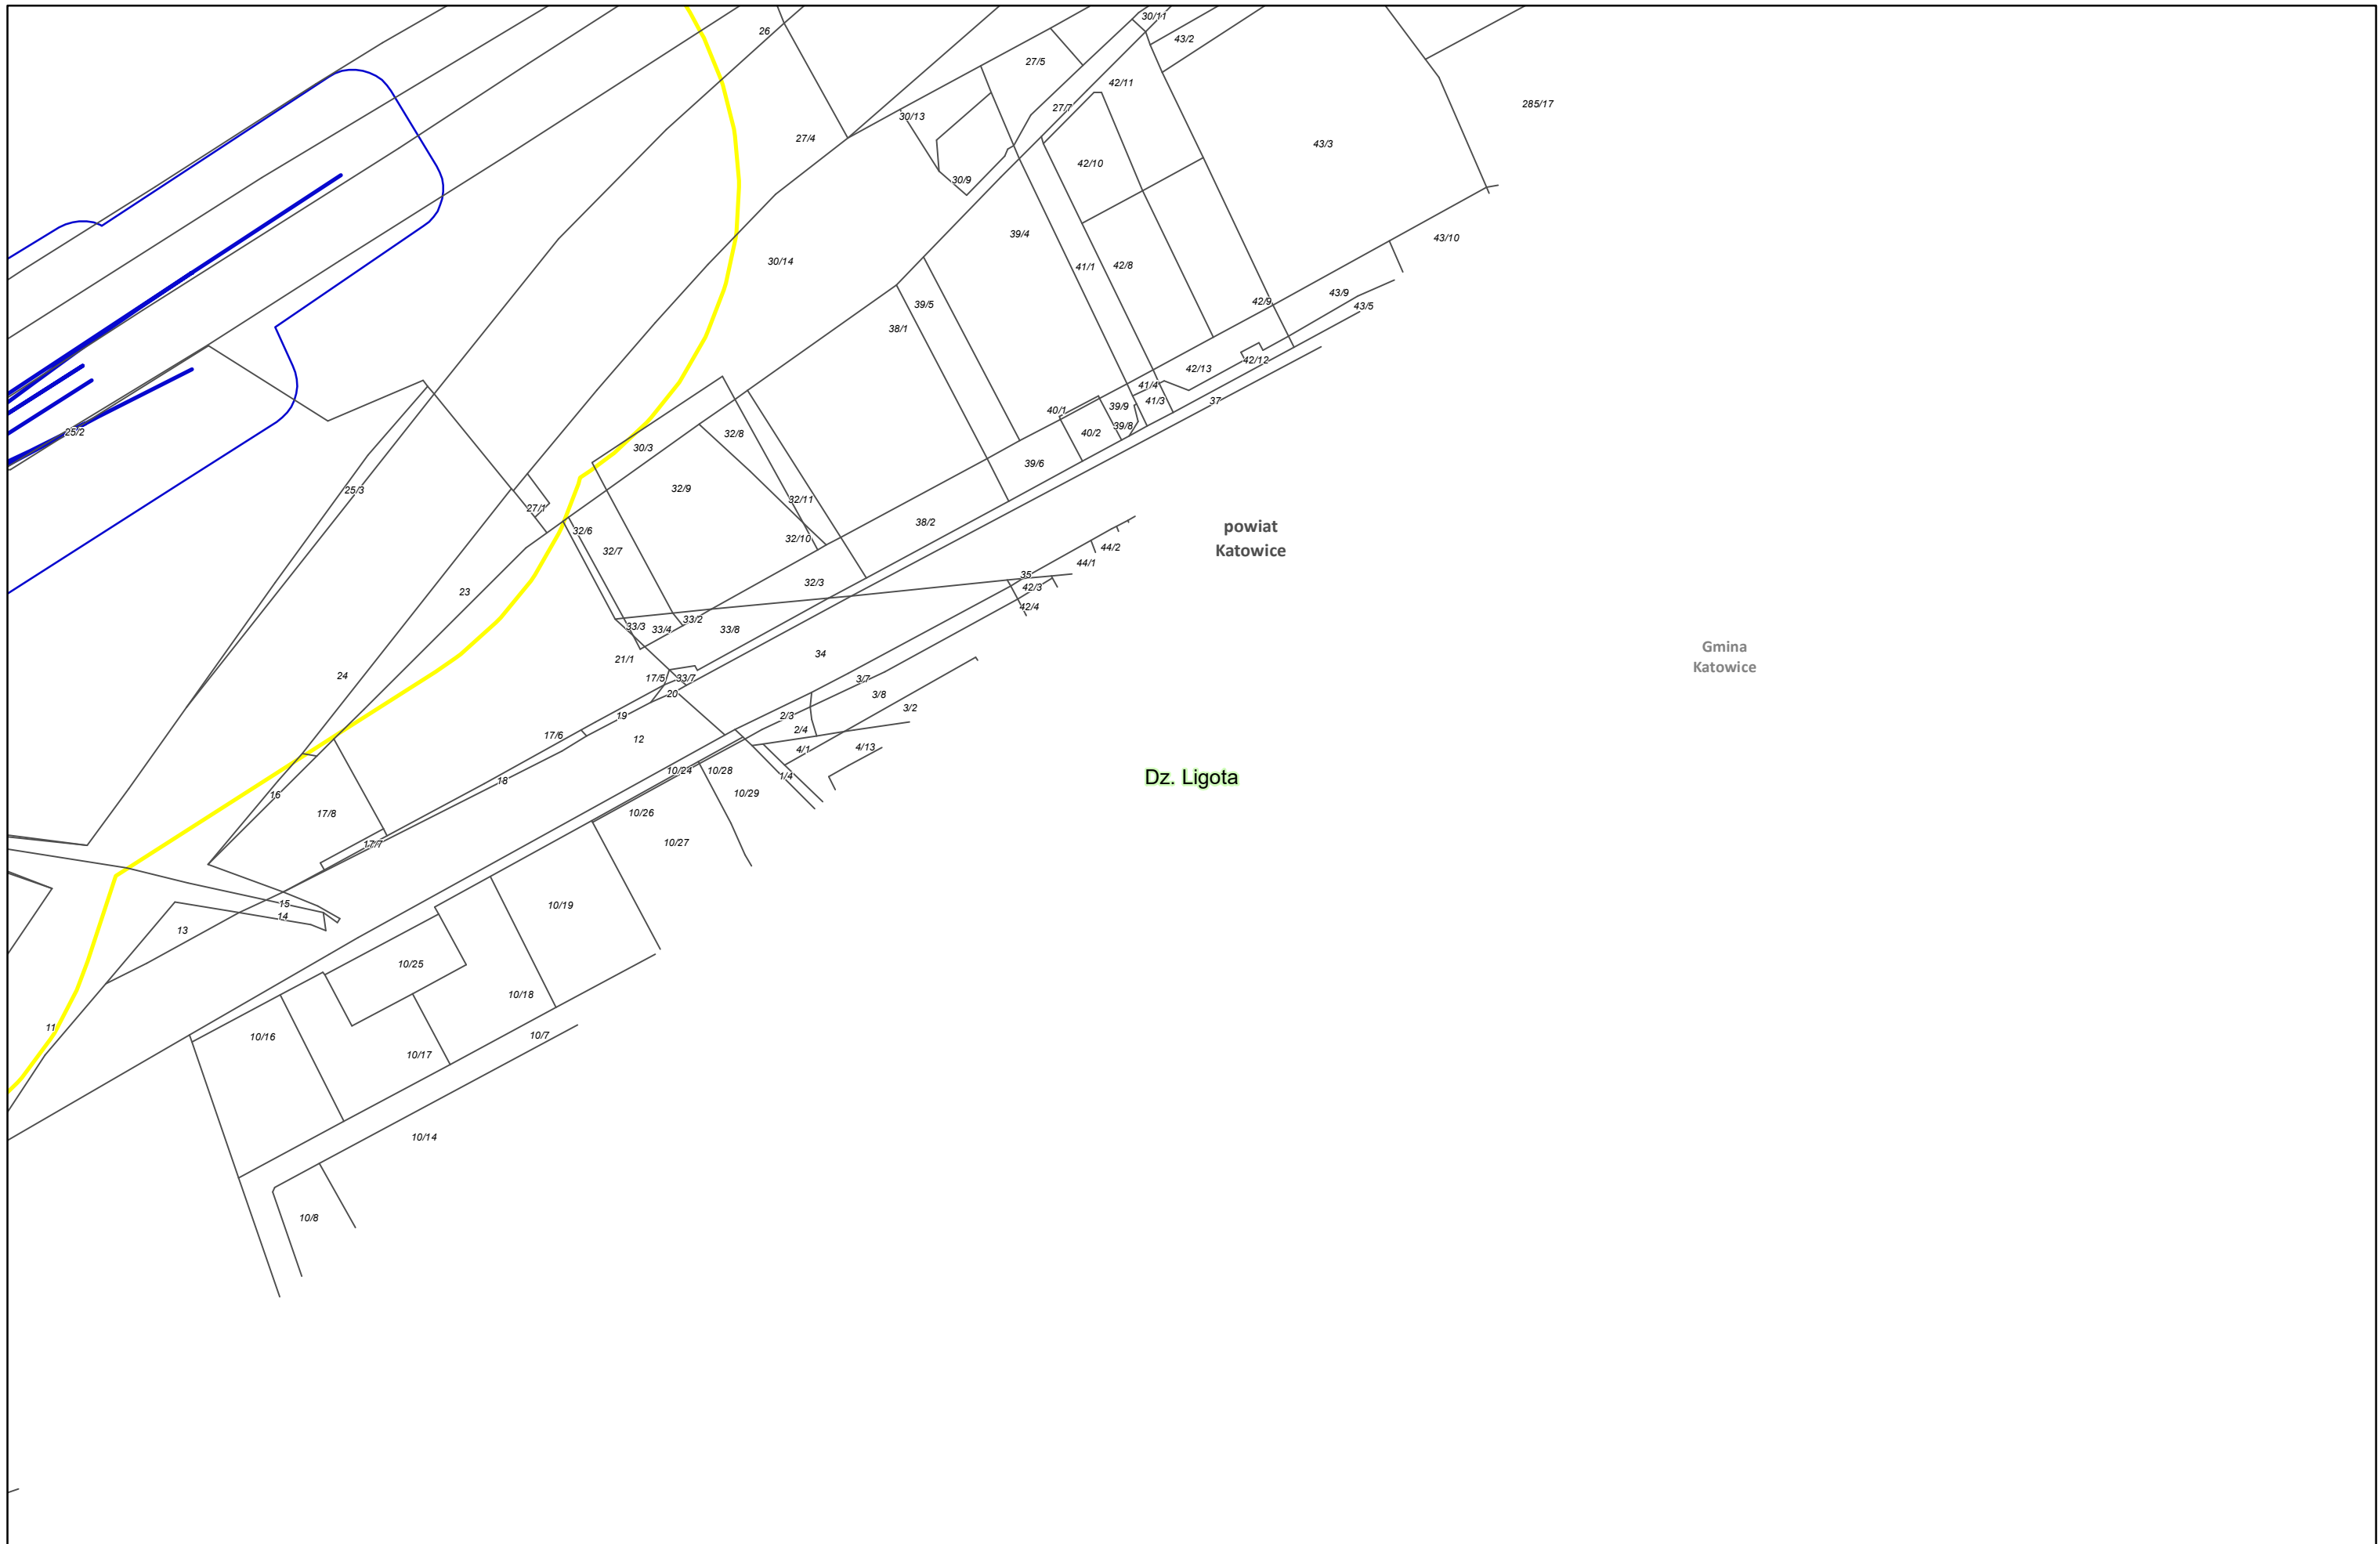

Zamawiający:
 Centralny Port Komunikacyjny Sp. z o.o.
 Al. Jerozolimskie 142b,
 02-305 Warszawa


Wykonawca:
 Dohwa Engineering Co., Ltd. (Lider)
 adres korespondencyjny:
 (Daechi-dong) 438 Samseong-ro,
 Gangnam-gu, Seoul 06178,
 Republika Korei

 KOREA NATIONAL RAILWAY (Partner)
 adres korespondencyjny:
 242 Jungang-ro, Dong-gu,
 Daejeon 34618,
 Republika Korei


Inwestycja:
  Rzeczpospolita Polska  Dofinansowane przez Unię Europejską

Projekt pn. „Utworzenie nowego połączenia transgranicznego na odcinku Katowice - Odrawa sieci kompleksowej TEN-T (Etap II) jest dofinansowany przez Unię Europejską z Instrumentu „Łącząc Europę”


Tytuł:
 Załącznik nr 3
 Mapa z przewidywanym terenem, na którym będzie realizowane przedsięwzięcie oraz obszarem, na który będzie oddziaływać przedsięwzięcie




Arkusz nr 3 /225
 Skala 1:2000
 Data 10.2023
 Format wydruku A3

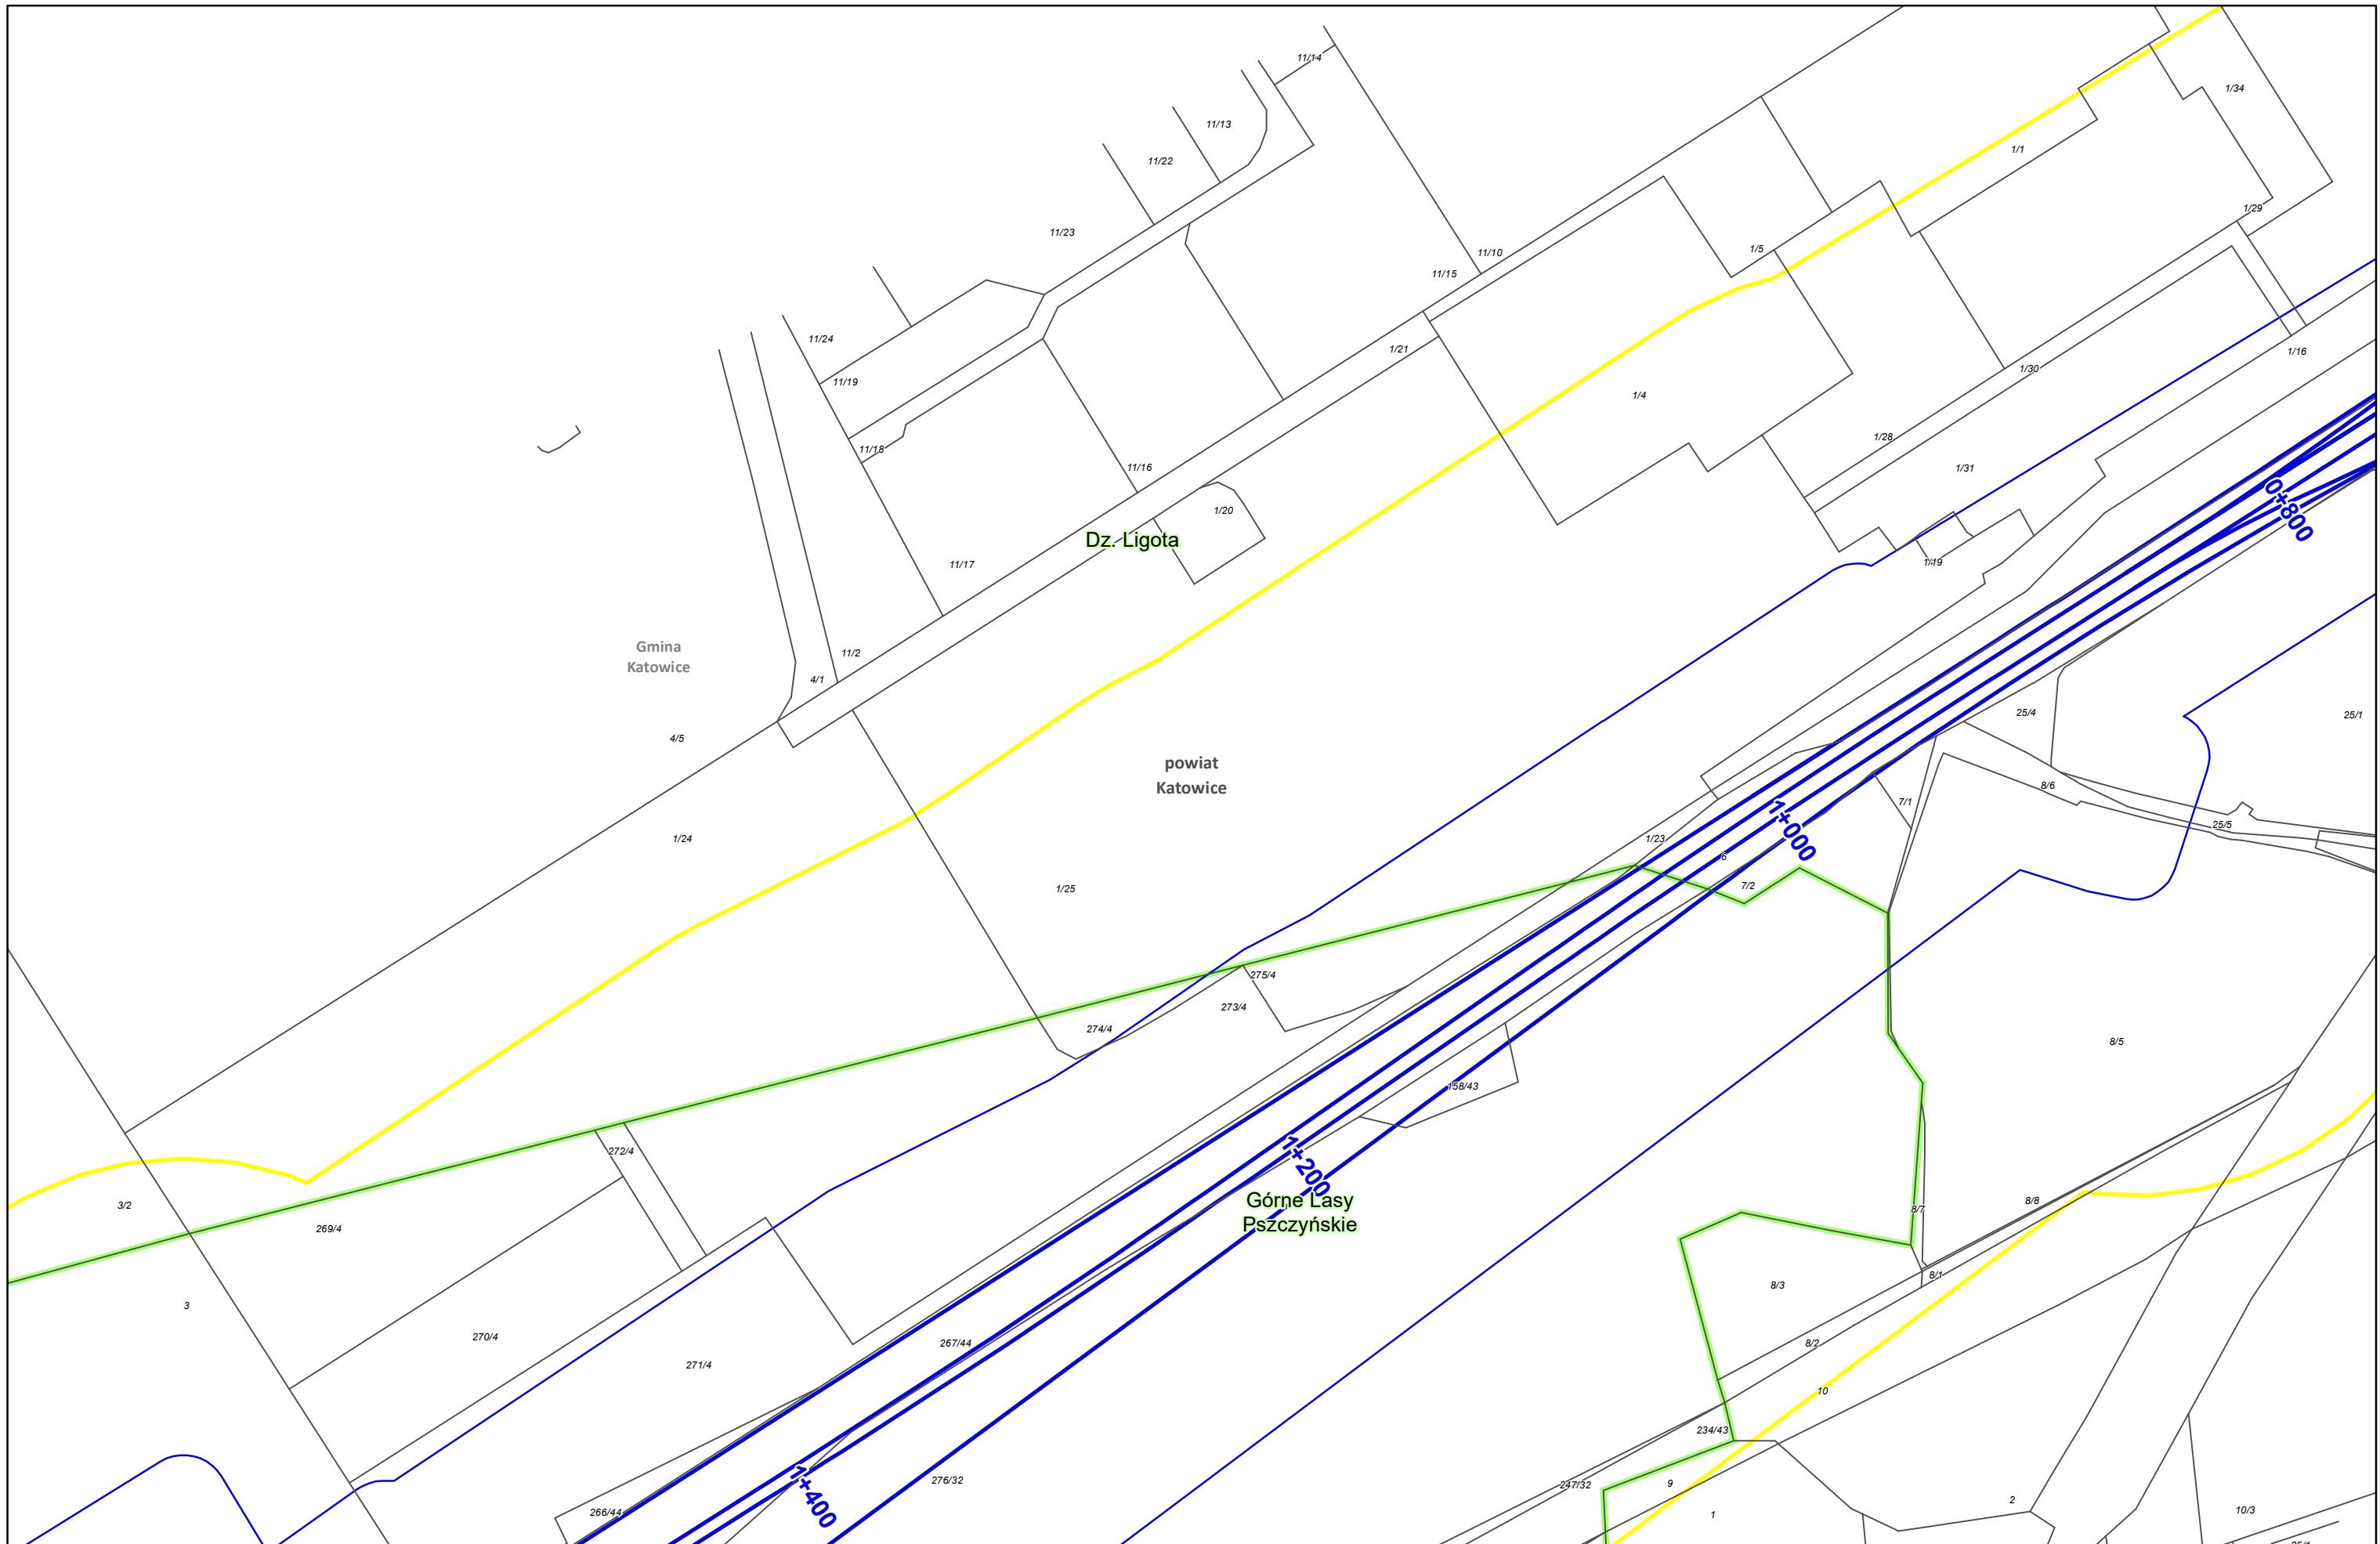

Zamawiający:
 Centralny Port Komunikacyjny Sp. z o.o.
 Al. Jerozolimskie 142b,
 02-305 Warszawa

Wykonawca:
 DOHWA ENGINEERING
 Dohwa Engineering Co., Ltd. (Lider)
 adres korespondencyjny:
 (Daechi-dong) 438 Samseong-ro,
 Gangnam-gu, Seoul 06178,
 Republika Korei

 KOREA NATIONAL RAILWAY (Partner)
 adres korespondencyjny:
 242 Jungang-ro, Dong-gu,
 Daejeon 34618,
 Republika Korei

Inwestycja:
  Rzeczpospolita Polska  Dofinansowane przez Unię Europejską
 Projekt pn. „Utworzenie nowego połączenia transgranicznego na odcinku Katowice - Odrawa sieci kompleksowej TEN-T (Etap II) jest dofinansowany przez Unię Europejską z Instrumentu „Łącząc Europę”

Tytuł:
 Załącznik nr 3
 Mapa z przewidywanym terenem, na którym będzie realizowane przedsięwzięcie oraz obszarem, na który będzie oddziaływać przedsięwzięcie

Arkusze nr 4 /225
 Skala 1:2000
 Data 10.2023
 Format wydruku A3

powiat
Katowice

Gmina
Katowice

Dz. Ligota

Górne Lasy
Pszczyńskie

Zamawiający:



Centralny Port Komunikacyjny Sp. z o.o.
Al. Jerozolimskie 142b,
02-305 Warszawa

Wykonawca:



Dohwa Engineering Co., Ltd. (Lider)
adres korespondencyjny:
(Daechi-dong) 438 Samseong-ro,
Gangnam-gu, Seoul 06178,
Republika Korei



KOREA NATIONAL RAILWAY (Partner)
adres korespondencyjny:
242 Jungang-ro, Dong-gu,
Daejeon 34618,
Republika Korei

Inwestycja:



Rzeczpospolita
Polska



Dofinansowane przez
Unię Europejską

Projekt pn. „Utworzenie nowego połączenia transgranicznego na odcinku Katowice - Ostrawa
sieci kompleksowej TEN-T (Etap II) jest dofinansowany przez Unię Europejską z Instrumentu „Łącząc Europę”


Tytuł:


Załącznik nr 3
Mapa z przewidywanym terenem, na którym będzie
realizowane przedsięwzięcie oraz obszarem,
na który będzie oddziaływać przedsięwzięcie




Arkuszyk nr 5 /225
Skala 1:2000
Data 10.2023
Format wydruku A3



Zamawiający:
 Centralny Port Komunikacyjny Sp. z o.o.
 Al. Jerozolimskie 142b,
 02-305 Warszawa


Wykonawca:
 DOHWA ENGINEERING
 Dohwa Engineering Co., Ltd. (Lider)
 adres korespondencyjny:
 (Daechi-dong) 438 Samseong-ro,
 Gangnam-gu, Seoul 06178,
 Republika Korei

 KOREA NATIONAL RAILWAY (Partner)
 adres korespondencyjny:
 242 Jungang-ro, Dong-gu,
 Daejeon 34618,
 Republika Korei

Inwestycja:
  Rzeczpospolita Polska  Dofinansowane przez Unię Europejską

Projekt pn. „Utworzenie nowego połączenia transgranicznego na odcinku Katowice - Ostrawa sieci kompleksowej TEN-T (Etap II) jest dofinansowany przez Unię Europejską z Instrumentu „Łącząc Europę”

Tytuł:
 Załącznik nr 3
 Mapa z przewidywanym terenem, na którym będzie realizowane przedsięwzięcie oraz obszarem, na który będzie oddziaływać przedsięwzięcie



Arkusz nr 6 /225
 Skala 1:2000
 Data 10.2023
 Format wydruku A3



Zamawiający:



Centralny Port Komunikacyjny Sp. z o.o.
Al. Jerozolimskie 142b,
02-305 Warszawa

Wykonawca:



Dohwa Engineering Co., Ltd. (Lider)
adres korespondencyjny:
(Daechi-dong) 438 Samseong-ro,
Gangnam-gu, Seoul 06178,
Republika Korei



KOREA NATIONAL RAILWAY (Partner)
adres korespondencyjny:
242 Jungang-ro, Dong-gu,
Daejeon 34618,
Republika Korei

Inwestycja:



Rzeczpospolita
Polska



Dofinansowane przez
Unię Europejską


Projekt pn. „Utworzenie nowego połączenia transgranicznego na odcinku Katowice - Odrawa”
sieci kompleksowej TEN-T (Etap II) jest dofinansowany przez Unię Europejską z Instrumentu „Łącząc Europę”

Tytuł:


Załącznik nr 3
Mapa z przewidywanym terenem, na którym będzie
realizowane przedsięwzięcie oraz obszarem,
na który będzie oddziaływać przedsięwzięcie




Arkusz nr 7 /225
Skala 1:2000
Data 10.2023
Format wydruku A3

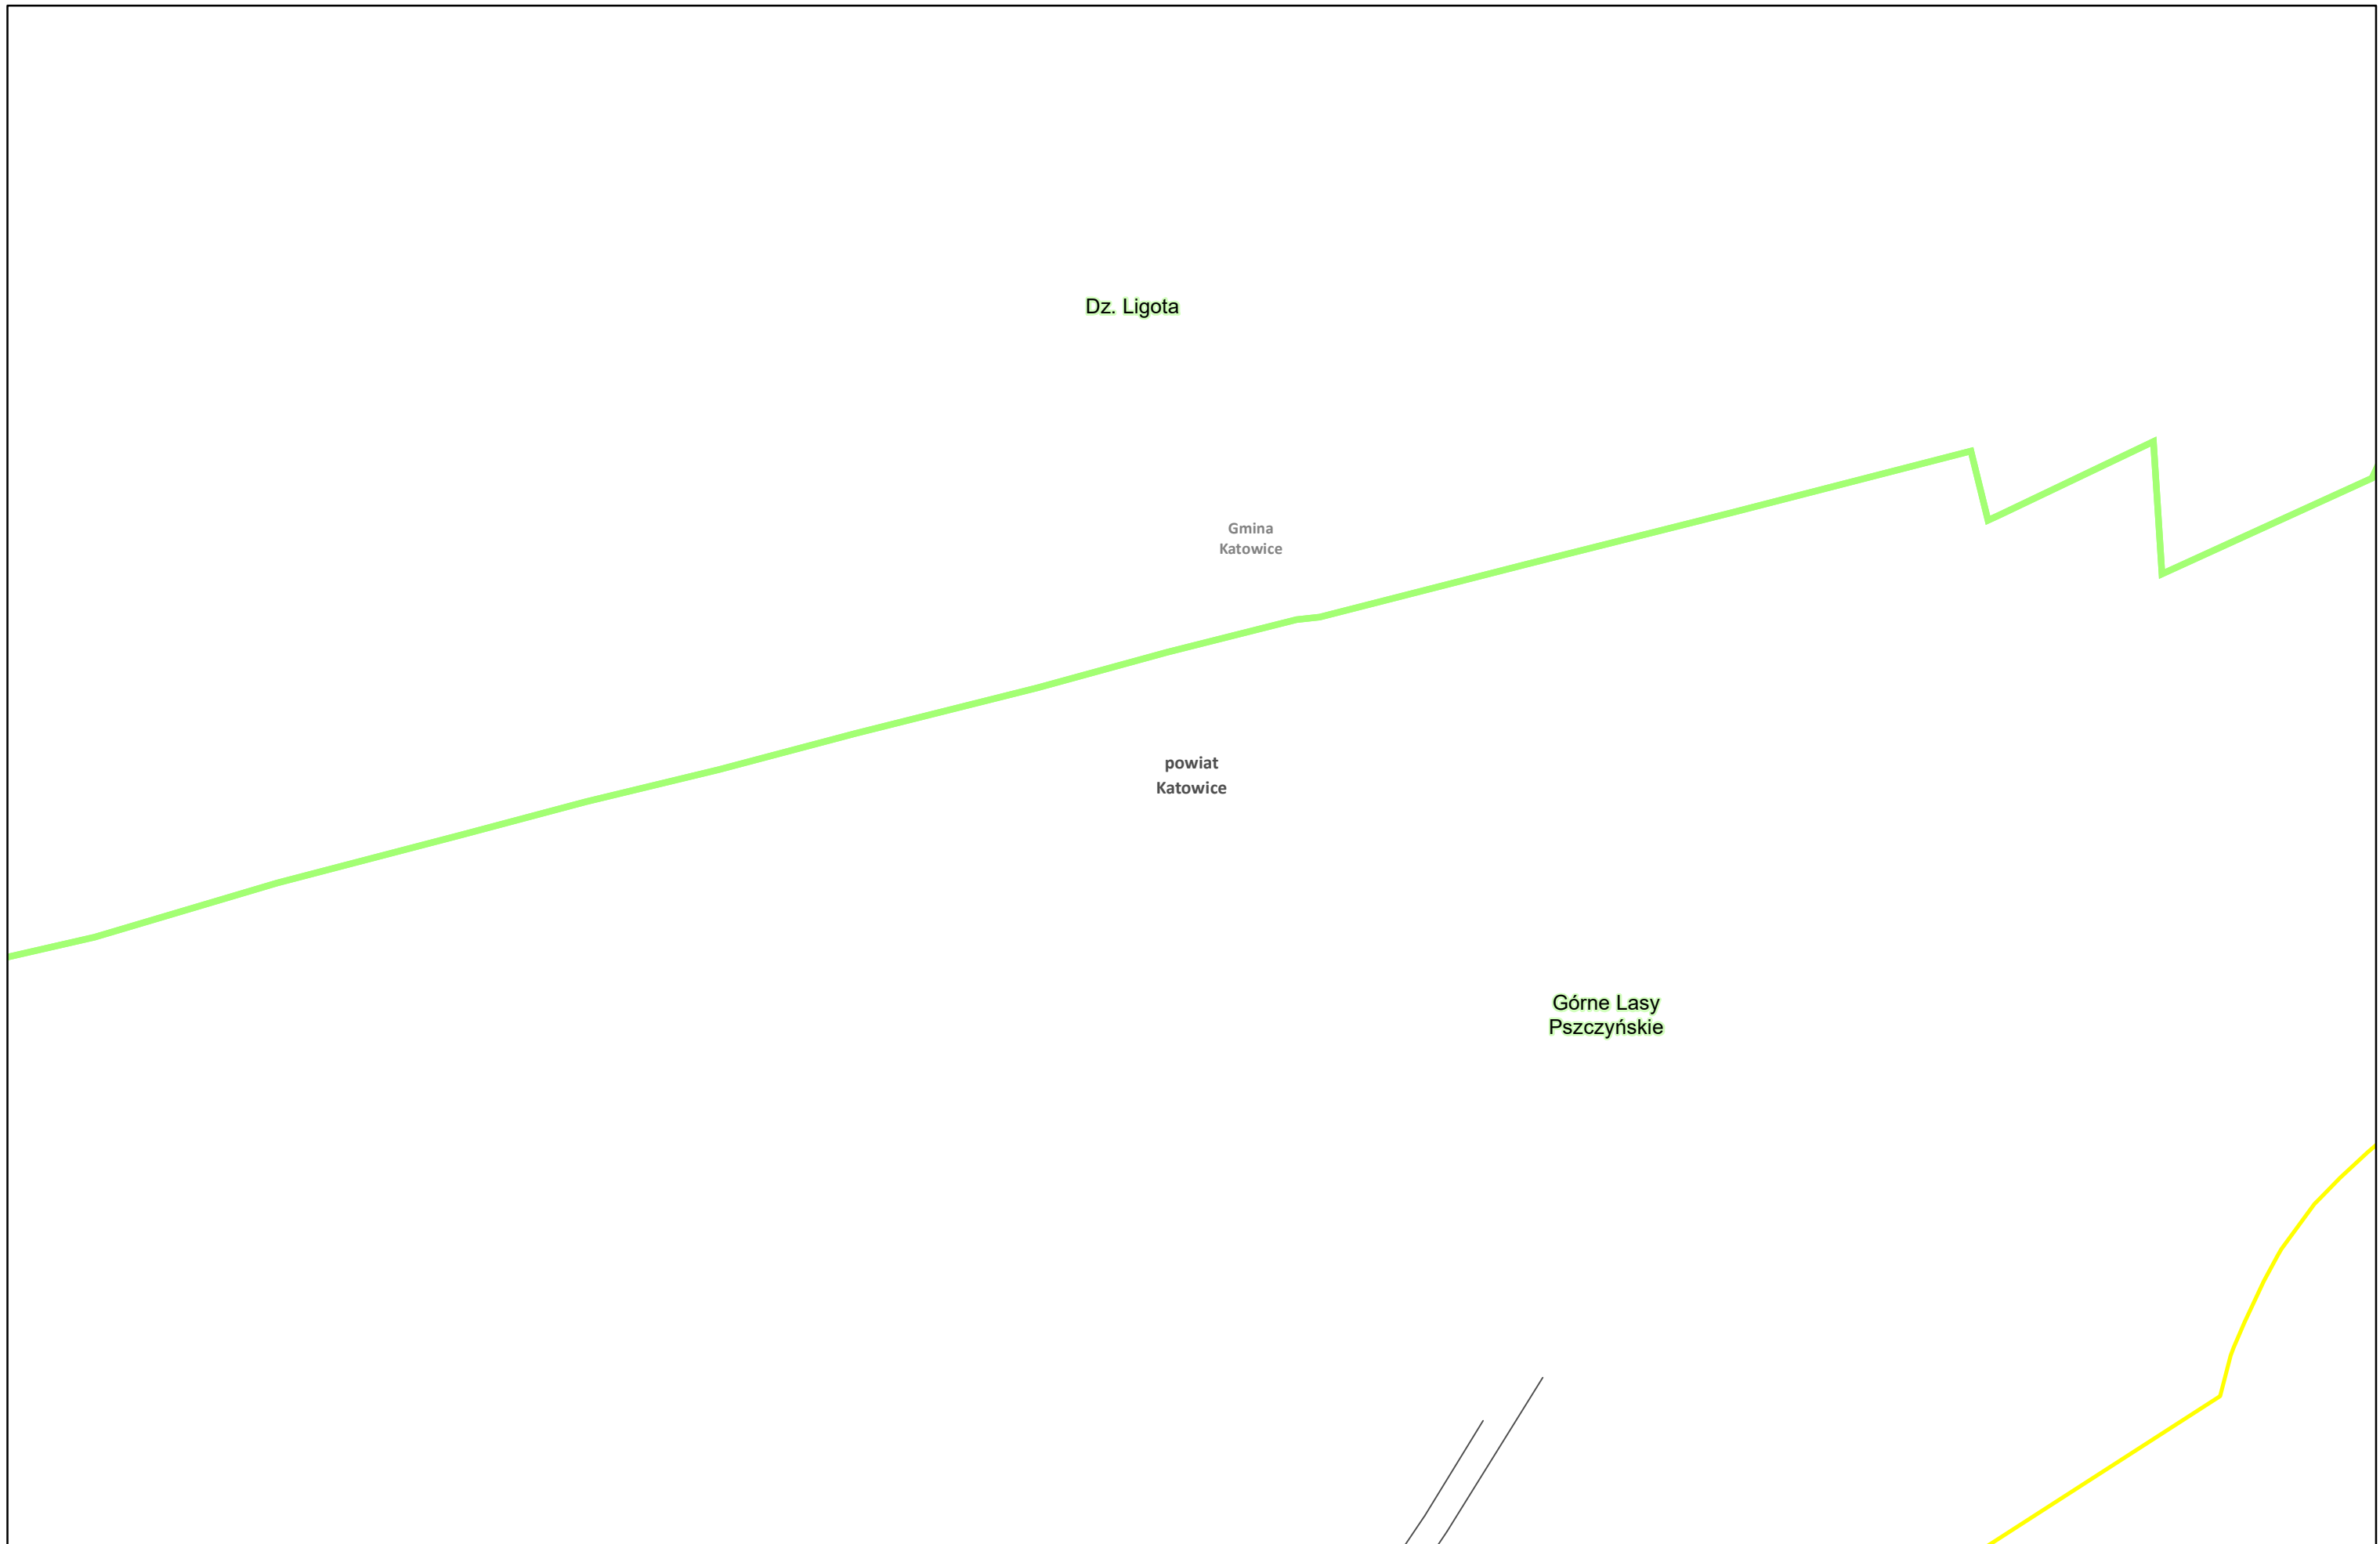

Zamawiający:
 Centralny Port Komunikacyjny Sp. z o.o.
 Al. Jerozolimskie 142b,
 02-305 Warszawa


Wykonawca:
 Dohwa Engineering Co., Ltd. (Lider)
 adres korespondencyjny:
 (Daechi-dong) 438 Samseong-ro,
 Gangnam-gu, Seoul 06178,
 Republika Korei

 KOREA NATIONAL RAILWAY (Partner)
 adres korespondencyjny:
 242 Jungang-ro, Dong-gu,
 Daejeon 34618,
 Republika Korei


Inwestycja:
  Rzeczpospolita Polska  Dofinansowane przez Unię Europejską

Projekt pn. „Utworzenie nowego połączenia transgranicznego na odcinku Katowice - Ostrawa sieci kompleksowej TEN-T (Etap II) jest dofinansowany przez Unię Europejską z Instrumentu „Łącząc Europę”


Tytuł:
 Załącznik nr 3
 Mapa z przewidywanym terenem, na którym będzie realizowane przedsięwzięcie oraz obszarem, na który będzie oddziaływać przedsięwzięcie



Arkusz nr 8 /225
 Skala 1:2000
 Data 10.2023
 Format wydruku A3

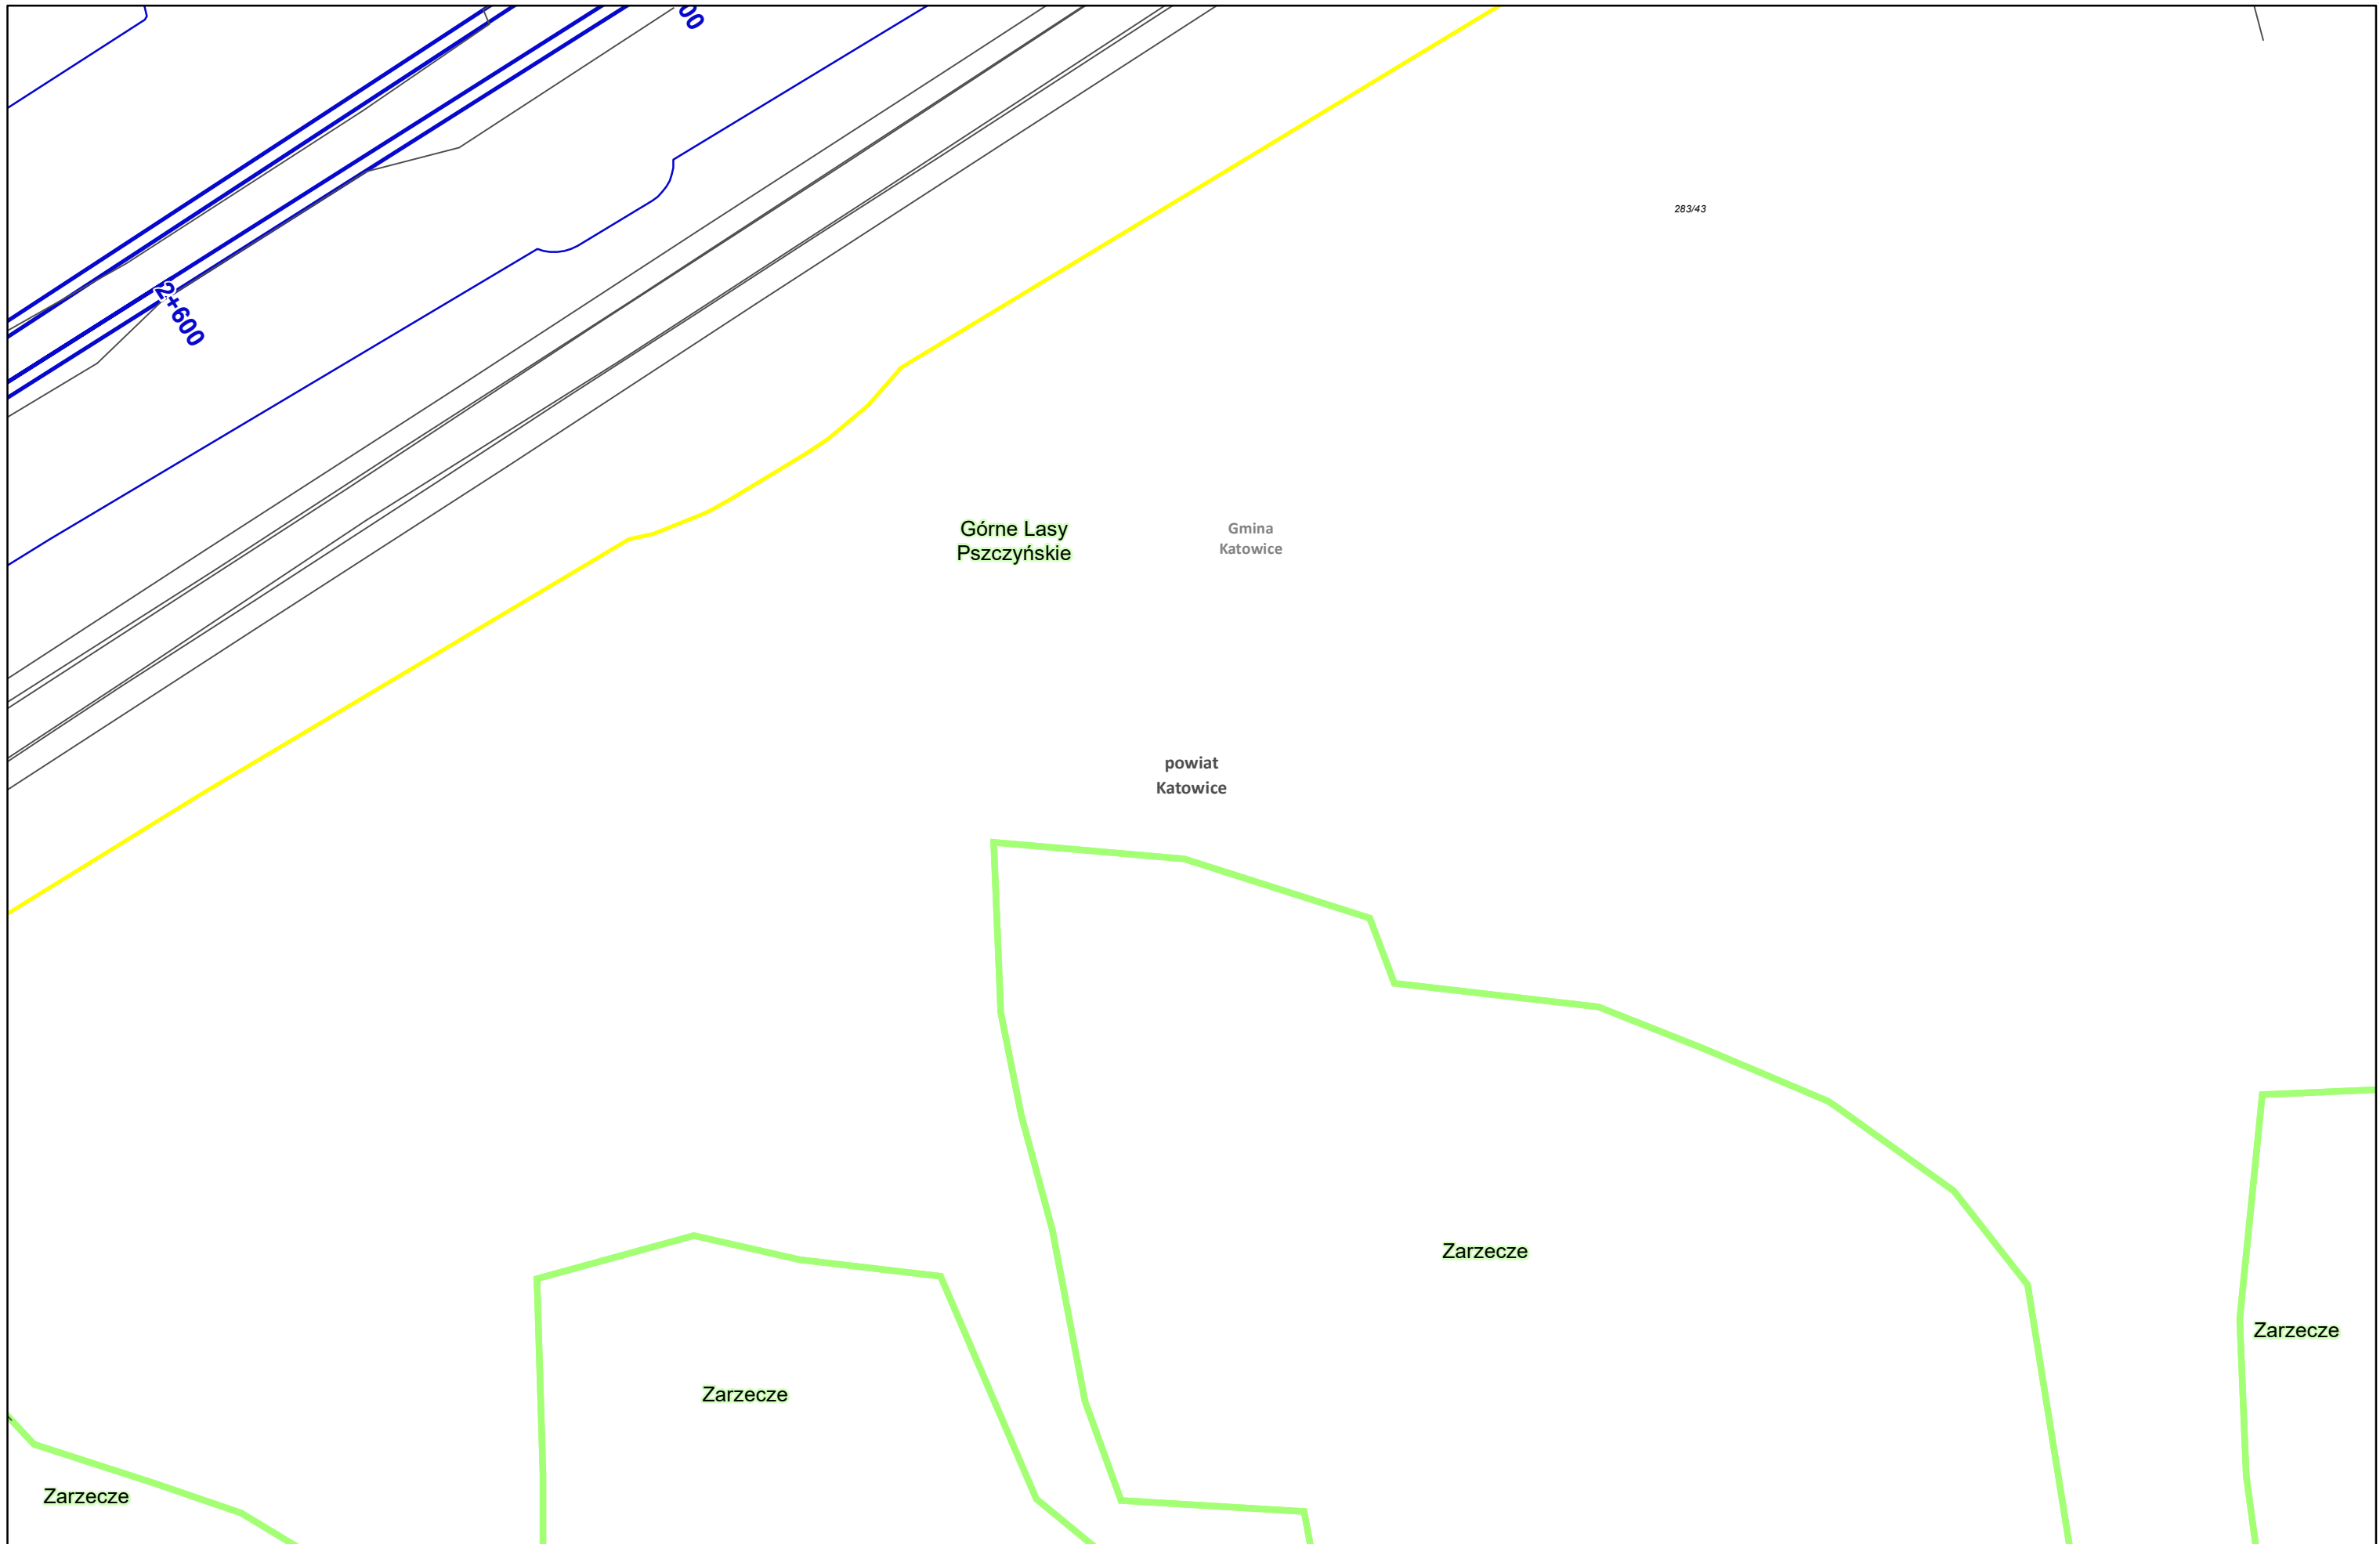

Zamawiający:
 Centralny Port Komunikacyjny Sp. z o.o.
 Al. Jerozolimskie 142b,
 02-305 Warszawa

Wykonawca:
 DOHWA ENGINEERING
 Dohwa Engineering Co., Ltd. (Lider)
 adres korespondencyjny:
 (Daechi-dong) 438 Samseong-ro,
 Gangnam-gu, Seoul 06178,
 Republika Korei

 KOREA NATIONAL RAILWAY
 KOREA NATIONAL RAILWAY (Partner)
 adres korespondencyjny:
 242 Jungang-ro, Dong-gu,
 Daejeon 34618,
 Republika Korei


Inwestycja:
 CENTRALNY PORT KOMUNIKACYJNY
 Rzeczpospolita Polska
 Dofinansowane przez Unię Europejską

Projekt pn. „Utworzenie nowego połączenia transgranicznego na odcinku Katowice - Ostrawa sieci kompleksowej TEN-T (Etap II) jest dofinansowany przez Unię Europejską z Instrumentu „Łącząc Europę”


Tytuł:
 Załącznik nr 3
 Mapa z przewidywanym terenem, na którym będzie realizowane przedsięwzięcie oraz obszarem, na który będzie oddziaływać przedsięwzięcie


N

Arkusz nr 9 /225
 Skala 1:2000
 Data 10.2023
 Format wydruku A3

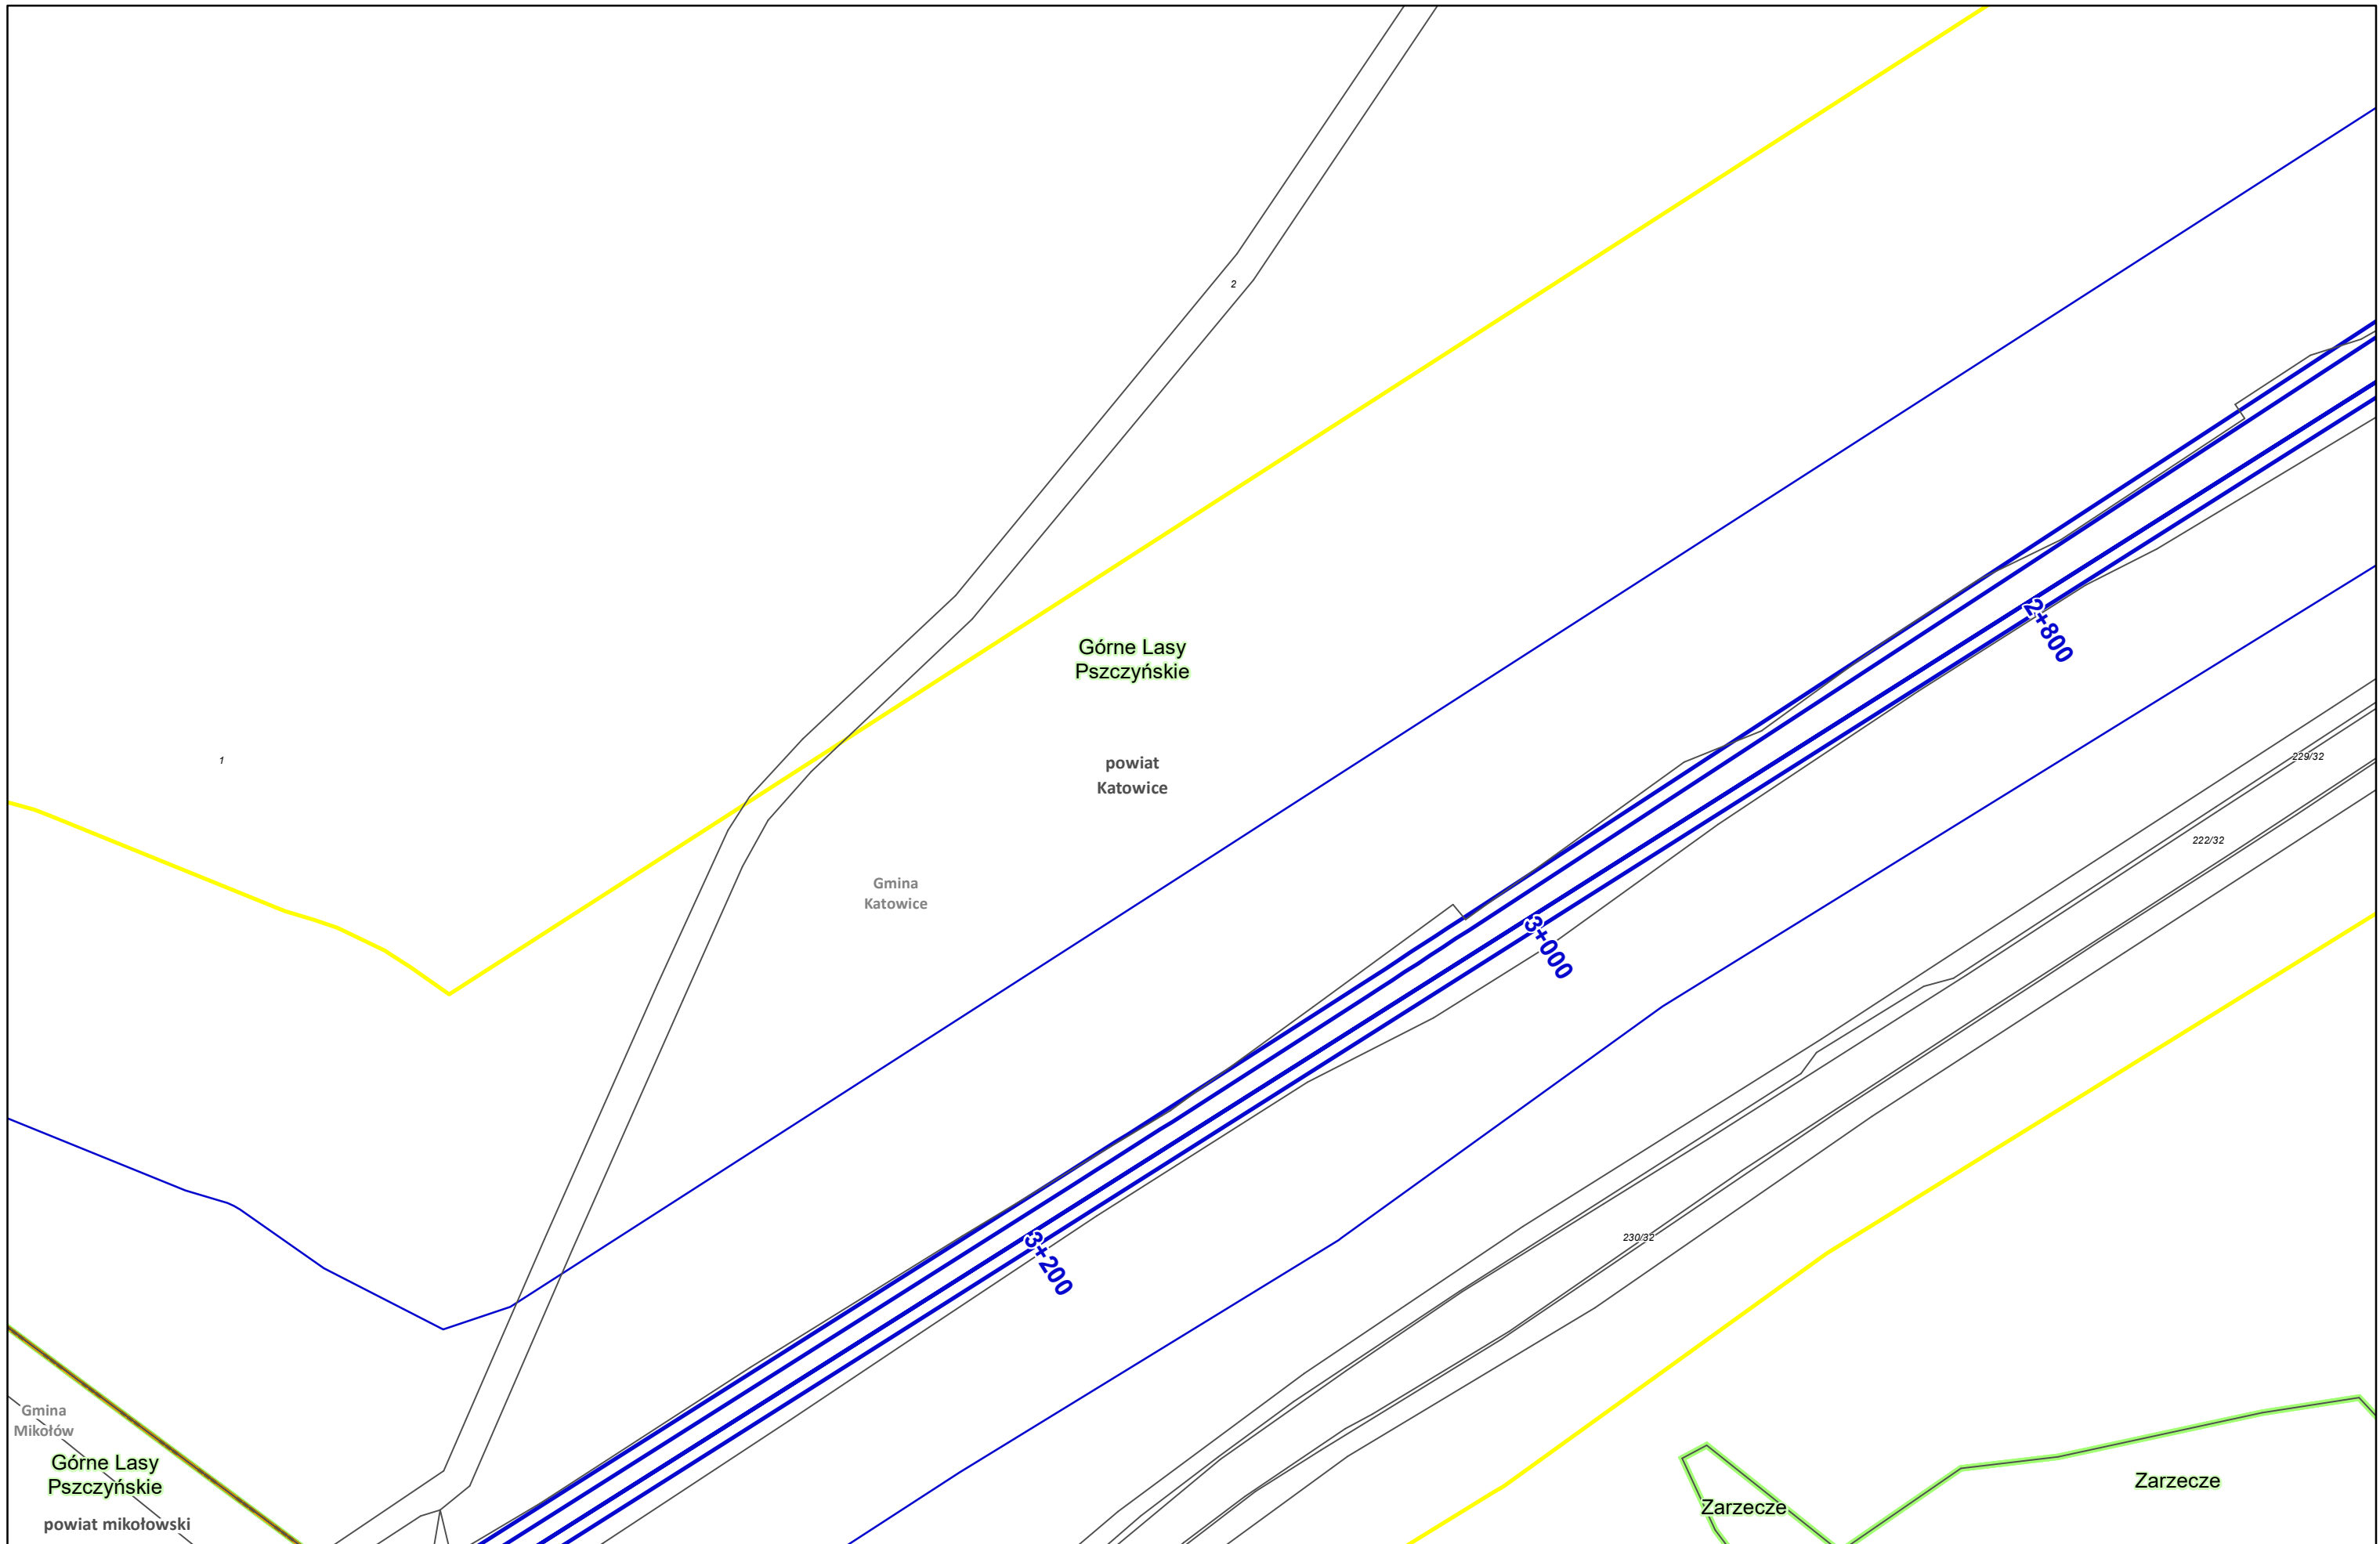

Zamawiający:
 Centralny Port Komunikacyjny Sp. z o.o.
 Al. Jerozolimskie 142b,
 02-305 Warszawa

Wykonawca:
 DOHWA ENGINEERING
 Dohwa Engineering Co., Ltd. (Lider)
 adres korespondencyjny:
 (Daechi-dong) 438 Samseong-ro,
 Gangnam-gu, Seoul 06178,
 Republika Korei

 KOREA NATIONAL RAILWAY
 KOREA NATIONAL RAILWAY (Partner)
 adres korespondencyjny:
 242 Jungang-ro, Dong-gu,
 Daejeon 34618,
 Republika Korei

Inwestycja:
 CENTRALNY PORT KOMUNIKACYJNY
 Rzeczpospolita Polska
 Dofinansowane przez Unię Europejską


Projekt pn. „Utworzenie nowego połączenia transgranicznego na odcinku Katowice - Ostrawa sieci kompleksowej TEN-T (Etap II) jest dofinansowany przez Unię Europejską z Instrumentu „Łącząc Europę”



Tytuł:
 Załącznik nr 3
 Mapa z przewidywanym terenem, na którym będzie realizowane przedsięwzięcie oraz obszarem, na który będzie oddziaływać przedsięwzięcie

N


Arkusz nr 10 /225
 Skala 1:2000
 Data 10.2023
 Format wydruku A3




Zamawiający:
 Centralny Port Komunikacyjny Sp. z o.o.
 Al. Jerozolimskie 142b,
 02-305 Warszawa

Wykonawca:
 **DOHWA**
 ENGINEERING
 Dohwa Engineering Co., Ltd. (Lider)
 adres korespondencyjny:
 (Daechi-dong) 438 Samseong-ro,
 Gangnam-gu, Seoul 06178,
 Republika Korei
 **KR**
 KOREA
 NATIONAL RAILWAY
 KOREA NATIONAL RAILWAY (Partner)
 adres korespondencyjny:
 242 Jungang-ro, Dong-gu,
 Daejeon 34618,
 Republika Korei


Inwestycja:
 **CENTRALNY PORT**
 KOMUNIKACYJNY
 **Rzeczpospolita**
 Polska
 **Dofinansowane przez**
 Unię Europejską
 Projekt pn. „Utworzenie nowego połączenia transgranicznego na odcinku Katowice - Odrawa”
 sieci kompleksowej TEN-T (Etap II) jest dofinansowany przez Unię Europejską z Instrumentu „Łącząc Europę”

Tytuł:
 Załącznik nr 3
 Mapa z przewidywanym terenem, na którym będzie
 realizowane przedsięwzięcie oraz obszarem,
 na który będzie oddziaływać przedsięwzięcie


Arkusze nr 11 /225
 Skala 1:2000
 Data 10.2023
 Format wydruku A3

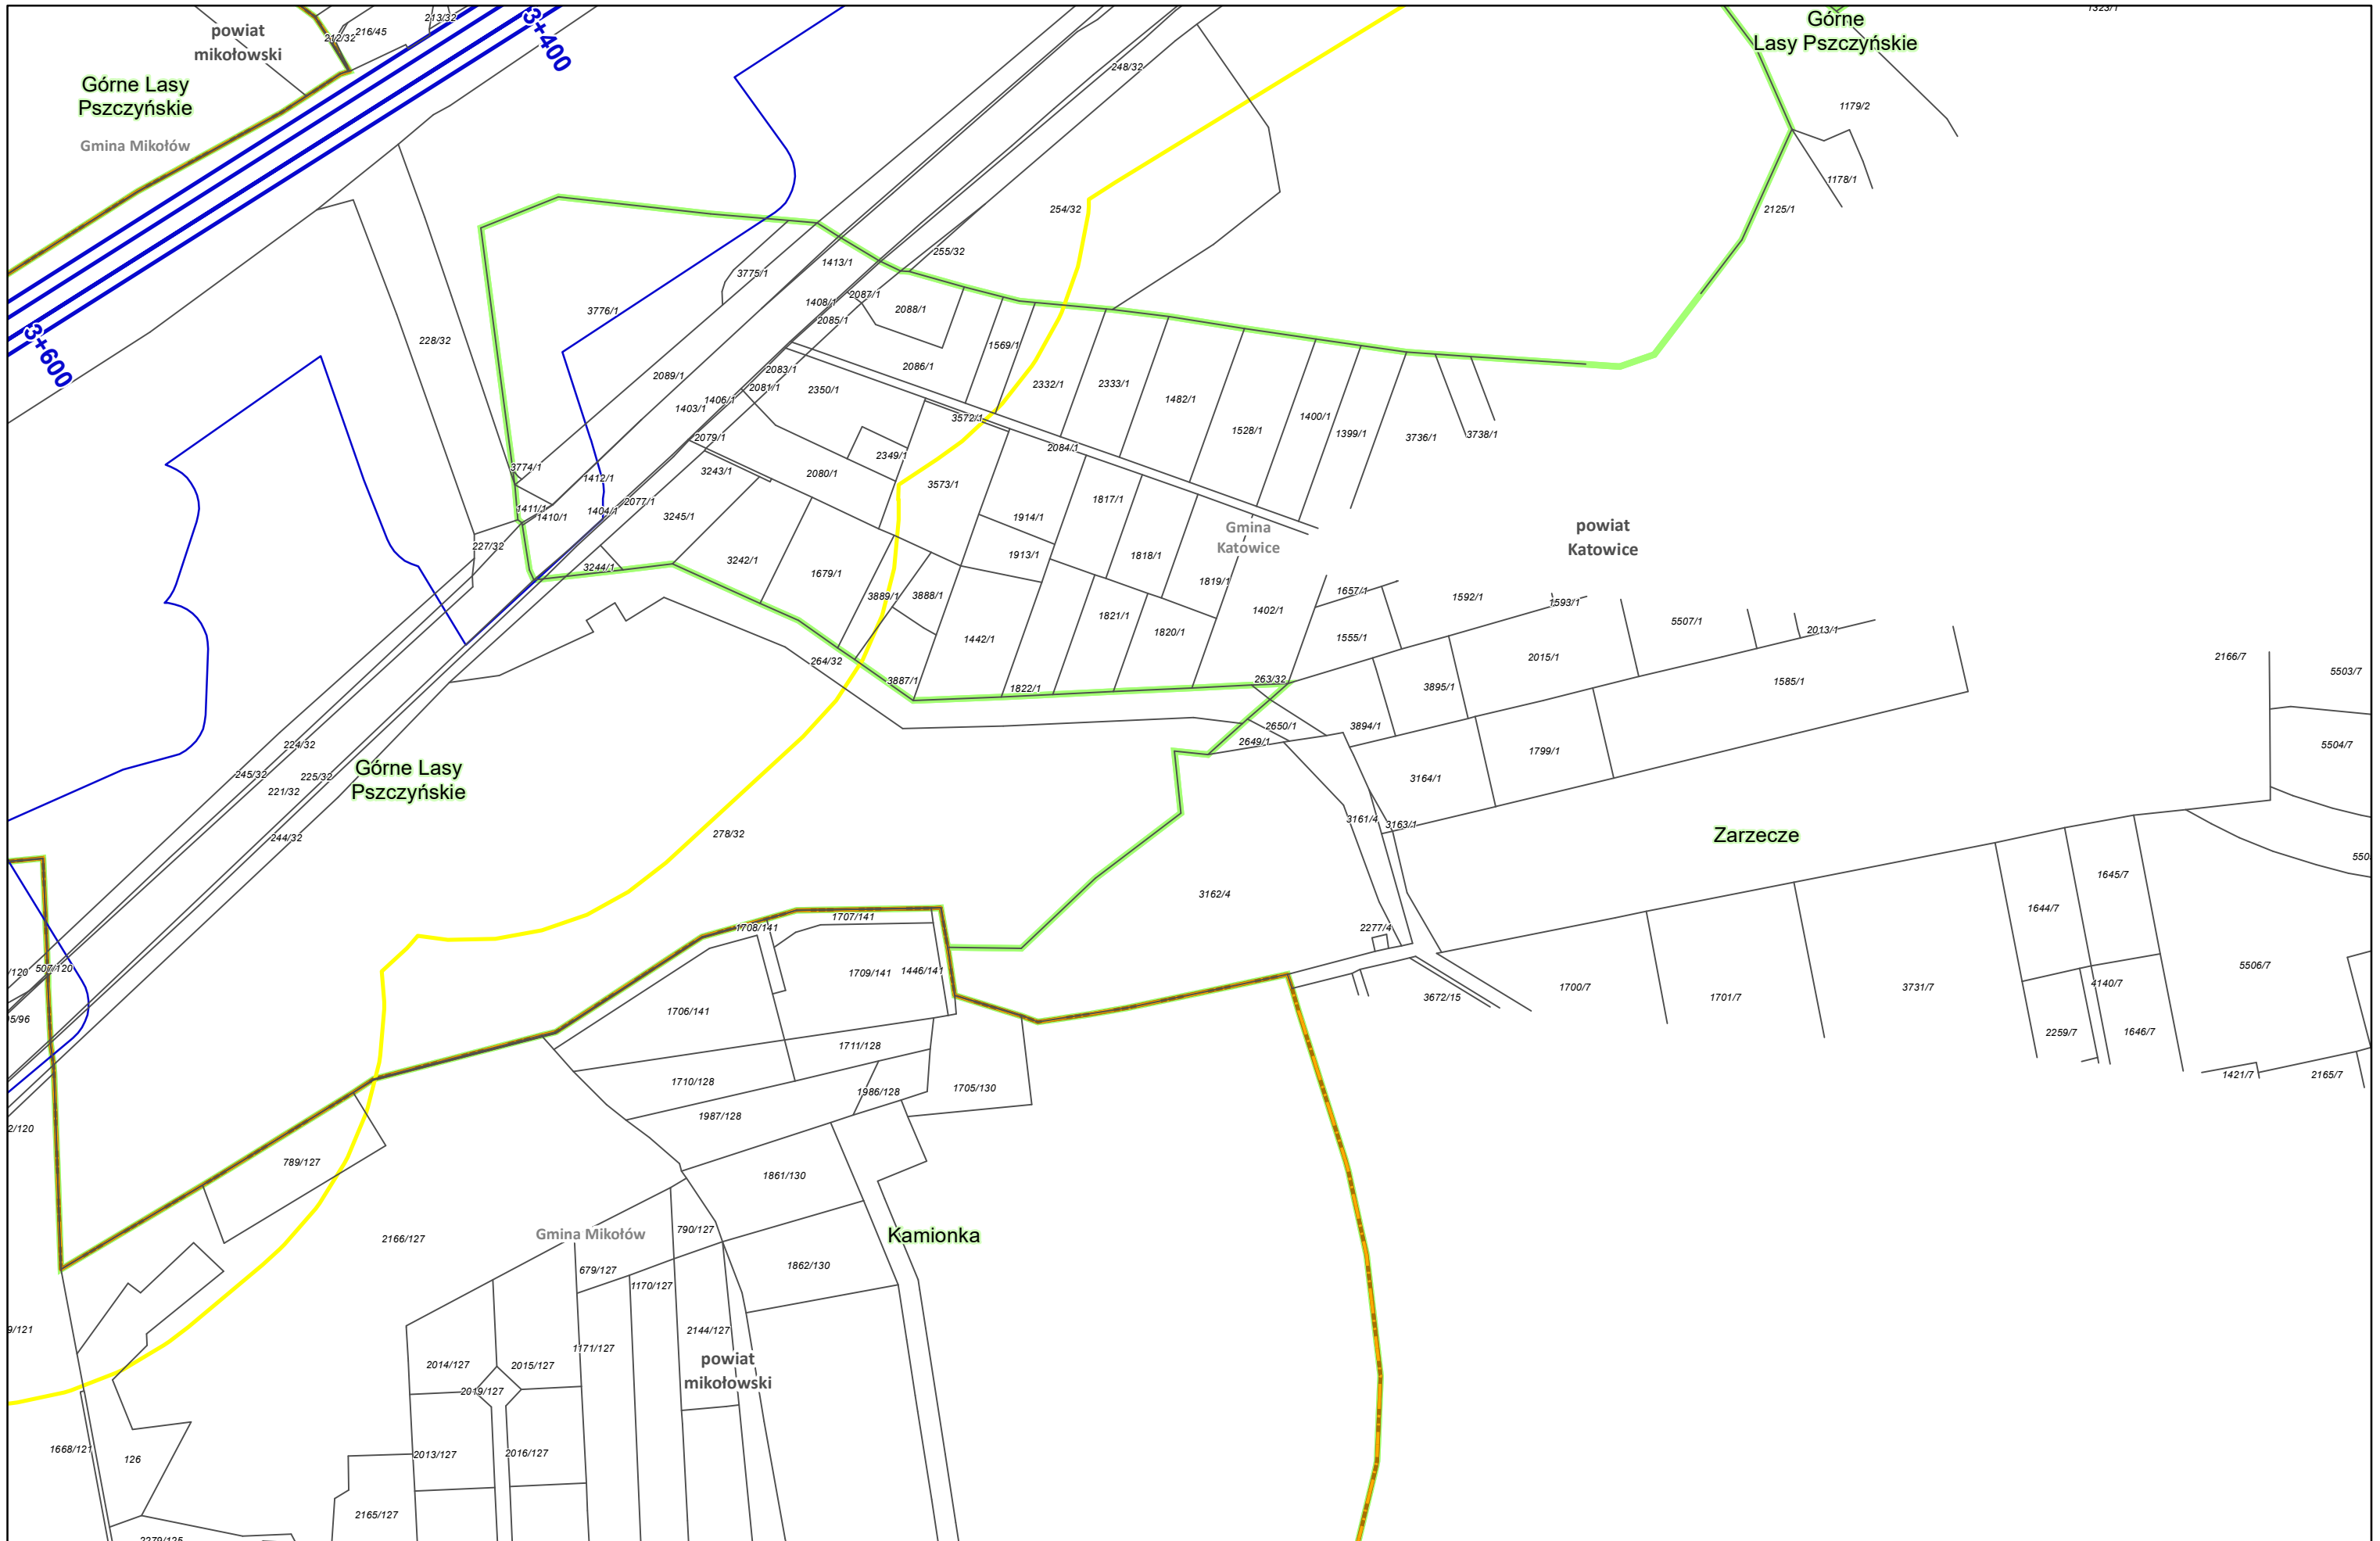

Zamawiający:
 Centralny Port Komunikacyjny Sp. z o.o.
 Al. Jerozolimskie 142b,
 02-305 Warszawa

Wykonawca:
 DOHWA ENGINEERING
 Dohwa Engineering Co., Ltd. (Lider)
 adres korespondencyjny:
 (Daechi-dong) 438 Samseong-ro,
 Gangnam-gu, Seoul 06178,
 Republika Korei




KOREA NATIONAL RAILWAY (Partner)
 adres korespondencyjny:
 242 Jungang-ro, Dong-gu,
 Daejeon 34618,
 Republika Korei

Inwestycja:
  Rzeczpospolita Polska  Dofinansowane przez Unię Europejską
 Projekt pn. „Utworzenie nowego połączenia transgranicznego na odcinku Katowice - Odrawa sieci kompleksowej TEN-T (Etap II)” jest dofinansowany przez Unię Europejską z Instrumentu „Łącząc Europę”


Tytuł:
 Załącznik nr 3
 Mapa z przewidywanym terenem, na którym będzie realizowane przedsięwzięcie oraz obszarem, na który będzie oddziaływać przedsięwzięcie




Arkusz nr 12 /225
 Skala 1:2000
 Data 10.2023
 Format wydruku A3

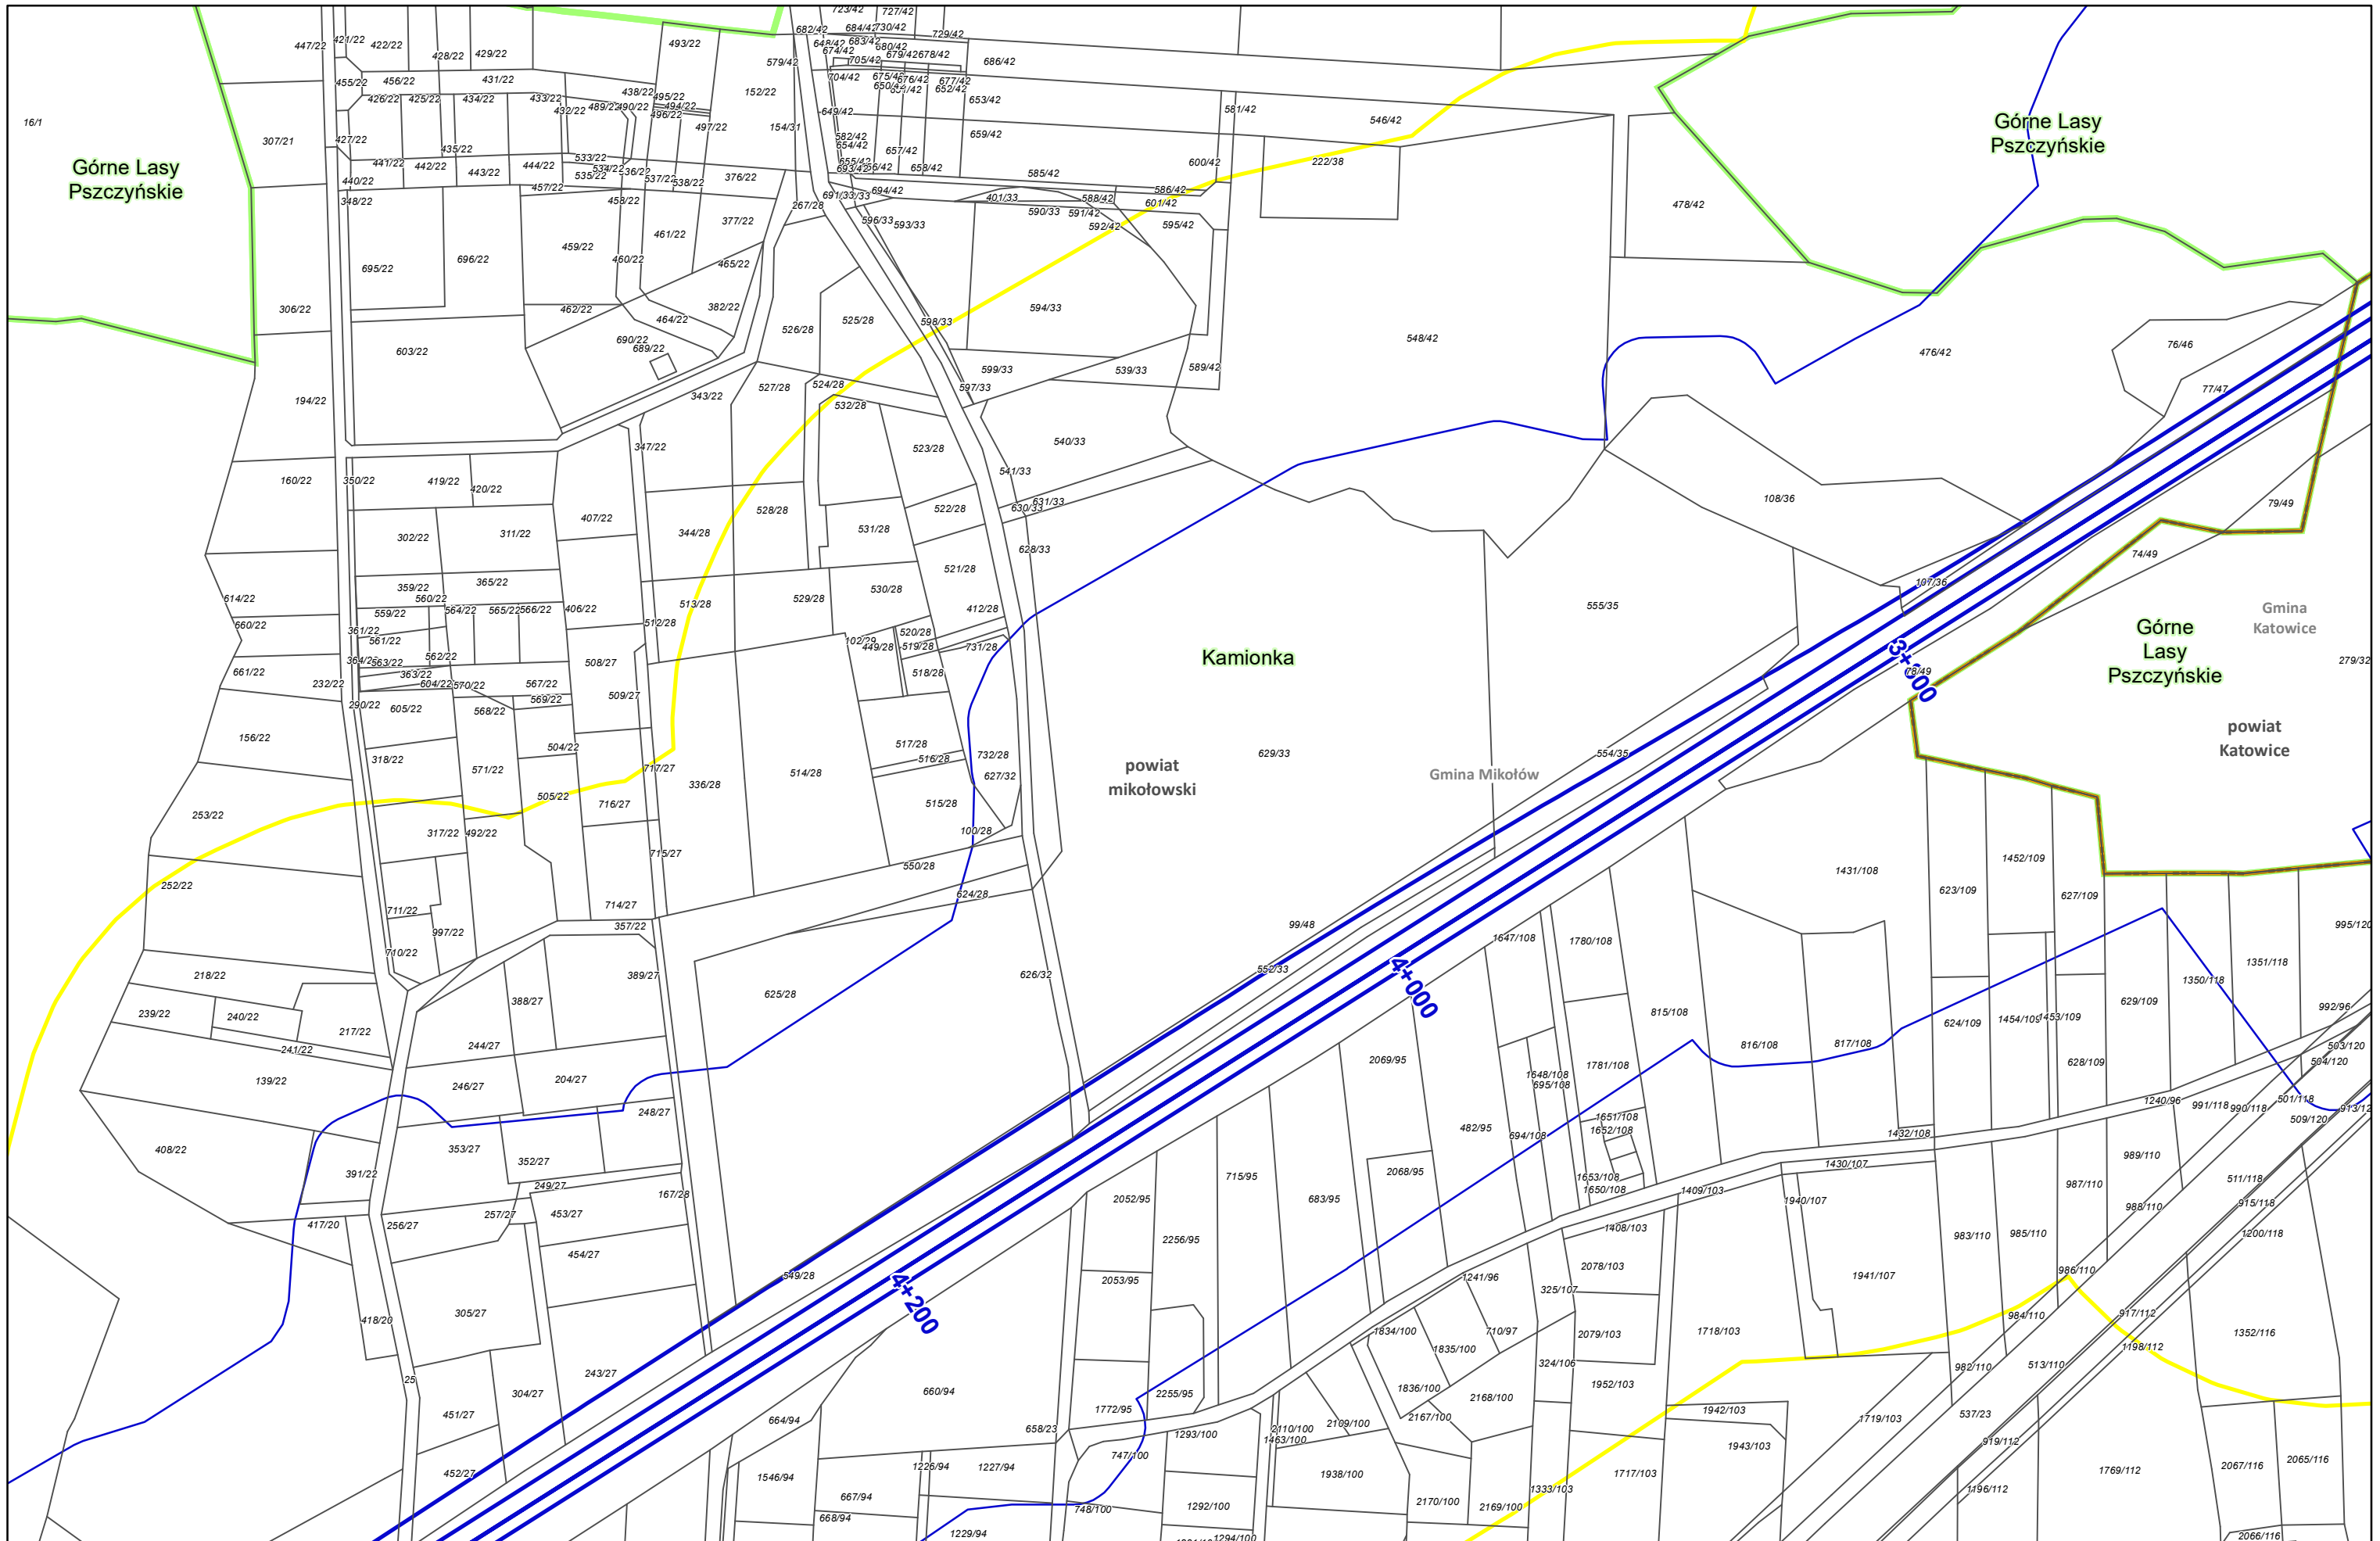

Zamawiający:
 Centralny Port Komunikacyjny Sp. z o.o.
 Al. Jerozolimskie 142b,
 02-305 Warszawa


Wykonawca:
 DOHWA ENGINEERING
 Dohwa Engineering Co., Ltd. (Lider)
 adres korespondencyjny:
 438 Samseong-ro,
 Gangnam-gu, Seoul 06178,
 Republika Korei

 KOREA NATIONAL RAILWAY (Partner)
 adres korespondencyjny:
 242 Jungang-ro, Dong-gu,
 Daejeon 34618,
 Republika Korei


Investycja:
 CENTRALNY PORT KOMUNIKACYJNY
 Rzeczpospolita Polska
 Dofinansowane przez Unię Europejską


Projekt pn. „Utworzenie nowego połączenia transgranicznego na odcinku Katowice - Osdrawa sieci kompleksowej TEN-T (Etap I)” jest dofinansowany przez Unię Europejską z Instrumentu „Łącząc Europę”


Tytuł:
 Załącznik nr 3
 Mapa z przewidywanym terenem, na którym będzie realizowane przedsięwzięcie oraz obszarem, na który będzie oddziaływać przedsięwzięcie



Arkusz nr 13 /225
 Skala 1:2000
 Data 10.2023
 Format wydruku A3

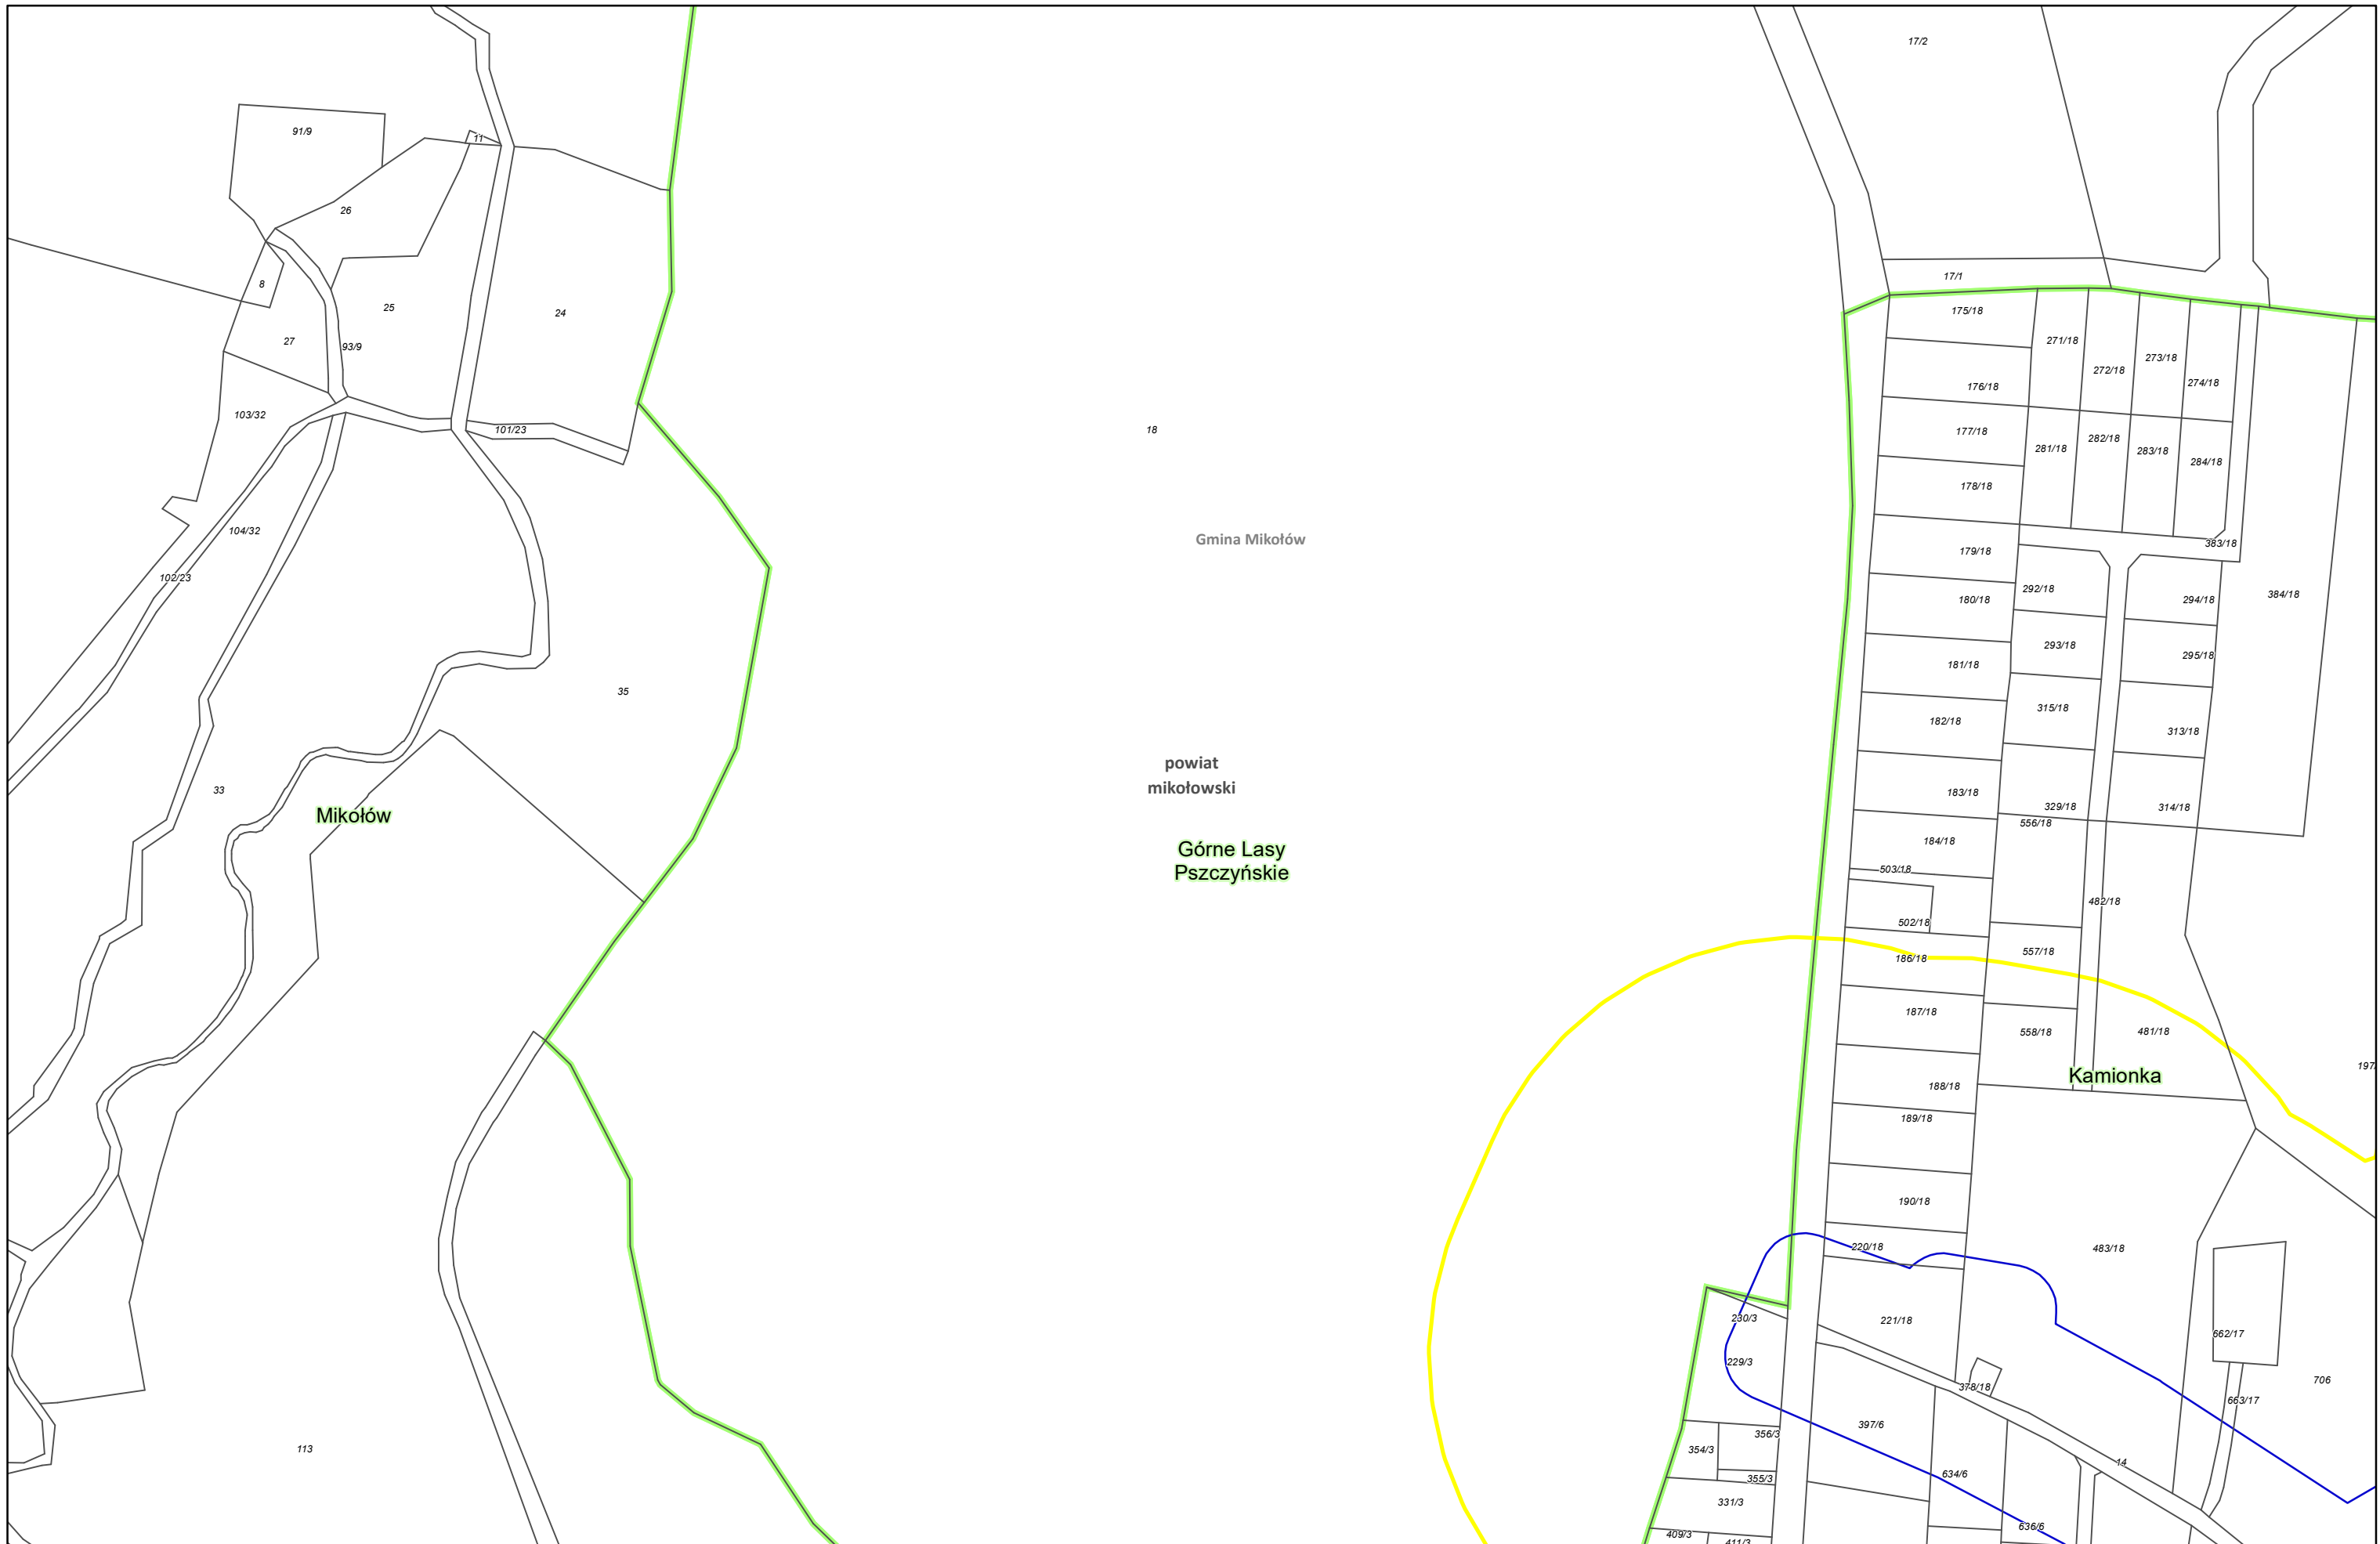

Zamawiający:
 Centralny Port Komunikacyjny Sp. z o.o.
 Al. Jerozolimskie 142b,
 02-305 Warszawa

Wykonawca:
 DOHWA ENGINEERING
 Dohwa Engineering Co., Ltd. (Lider)
 adres korespondencyjny:
 (Daechi-dong) 438 Samseong-ro,
 Gangnam-gu, Seoul 06178,
 Republika Korei




KOREA NATIONAL RAILWAY (Partner)
 adres korespondencyjny:
 242 Jungang-ro, Dong-gu,
 Daejeon 34618,
 Republika Korei

Inwestycja:
  Rzeczpospolita Polska  Dofinansowane przez Unię Europejską
Projekt pn. „Utworzenie nowego połączenia transgranicznego na odcinku Kalisz - Ostrawa sieci kompleksowej TEN-T (Etap I)” jest dofinansowany przez Unię Europejską z Instrumentu „Łącząc Europę”

Tytuł:
 Załącznik nr 3
 Mapa z przewidywanym terenem, na którym będzie realizowane przedsięwzięcie oraz obszarem, na który będzie oddziaływać przedsięwzięcie




Arkusz nr 14 /225
 Skala 1:2000
 Data 10.2023
 Format wydruku A3

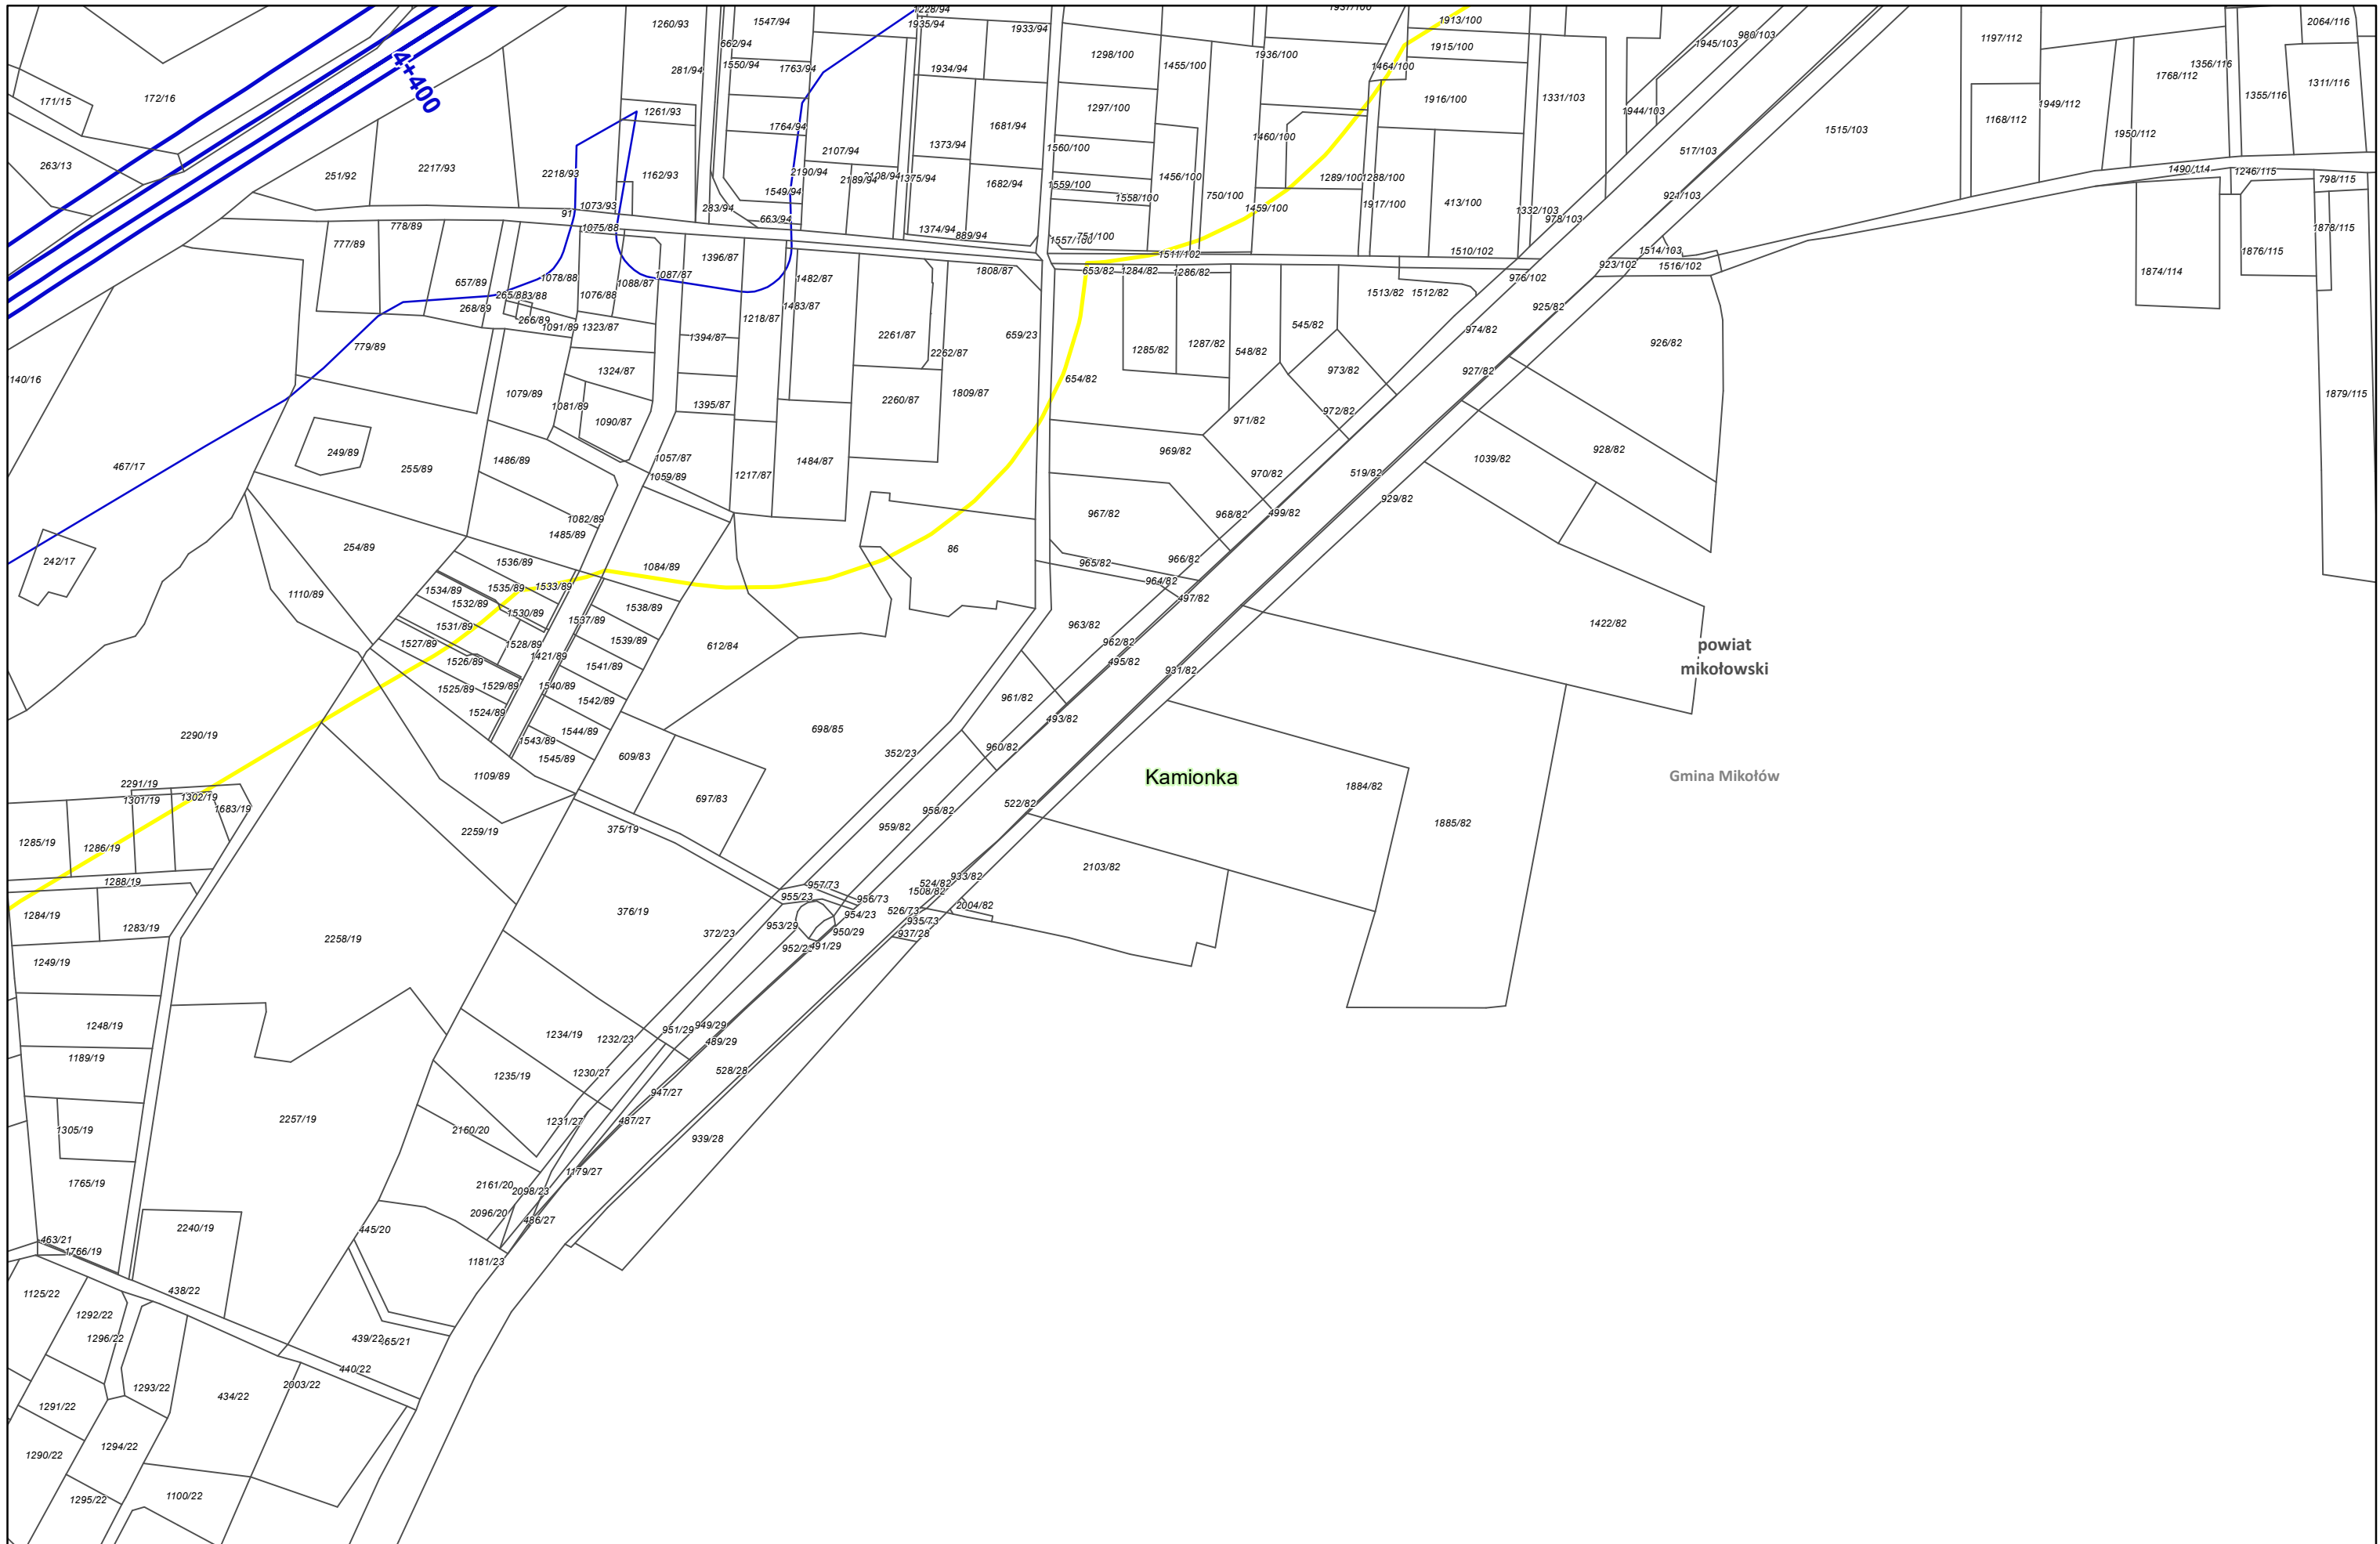

Zamawiający:

 Centralny Port Komunikacyjny Sp. z o.o.
 Al. Jerozolimskie 142b,
 02-305 Warszawa

Wykonawca:

 Dohwa Engineering Co., Ltd. (Lider)
 adres korespondencyjny:
 242 Jungang-ro, Dong-gu,
 Gangnam-gu, Seoul 06178,
 Republika Korei


 KOREA NATIONAL RAILWAY (Partner)
 adres korespondencyjny:
 242 Jungang-ro, Dong-gu,
 Daejeon 34618,
 Republika Korei


Inwestycja:


 Rzeczpospolita Polska


 Dofinansowane przez Unię Europejską

Projekt pn. „Utworzenie nowego połączenia transgranicznego na odcinku Kalowice - Odrawa sieci kompleksowej TEN-T (Etap II) jest dofinansowany przez Unię Europejską z Instrumentu „Łącząc Europę”


Tytuł:
 Załącznik nr 3
 Mapa z przewidywanym terenem będzie realizowane przedsięwzięcie oraz obszarem, na który będzie oddziaływać przedsięwzięcie




Arkusze nr 15 /225
 Skala 1:2000
 Data 10.2023
 Format wydruku A3

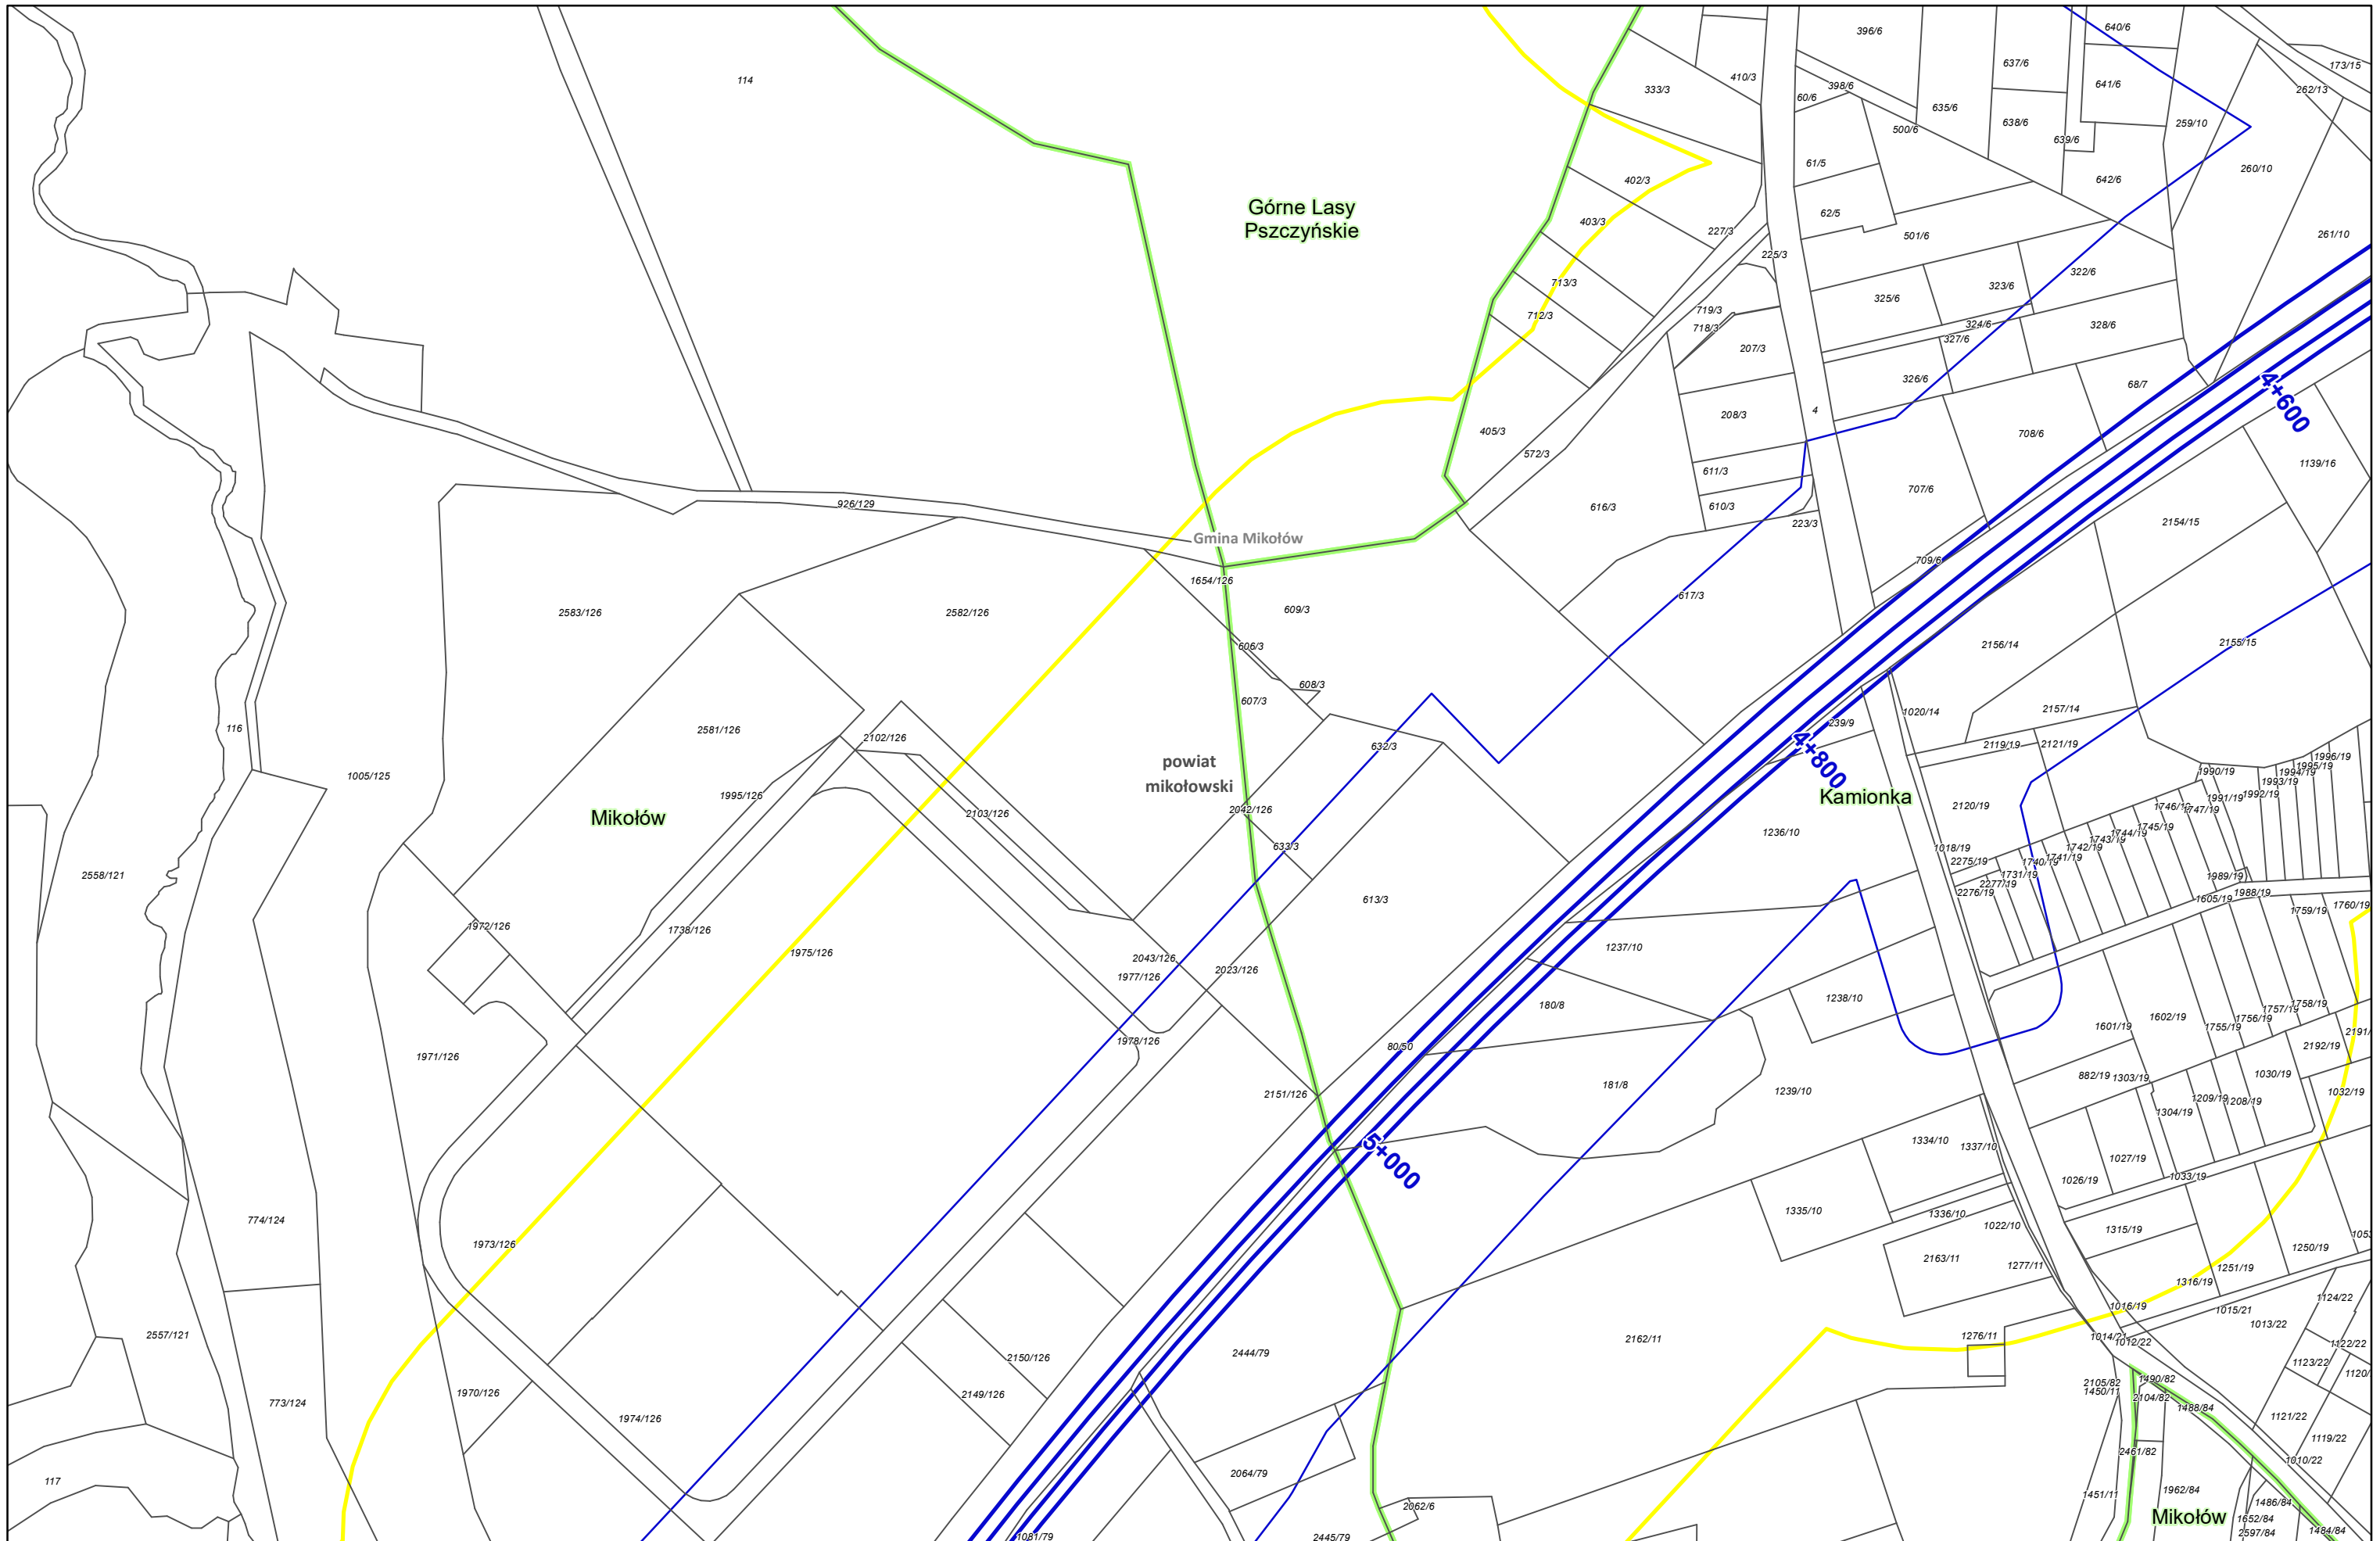

Zamawiający:
 Centralny Port Komunikacyjny Sp. z o.o.
 Al. Jerozolimskie 142b,
 02-305 Warszawa


Wykonawca:
 DOHWA ENGINEERING
 Dohwa Engineering Co., Ltd. (Lider)
 adres korespondencyjny:
 (Daechi-dong) 438 Samseong-ro,
 Gangnam-gu, Seoul 06178,
 Republika Korei

 KOREA NATIONAL RAILWAY (Partner)
 adres korespondencyjny:
 242 Jungang-ro, Dong-gu,
 Daejeon 34618,
 Republika Korei


Inwestycja:
 CENTRALNY PORT KOMUNIKACYJNY
 Rzeczpospolita Polska
 Dofinansowane przez Unię Europejską
 Projekt pn. „Utworzenie nowego połączenia transgranicznego na odcinku Kalowice - Osdrawa sieci kompleksowej TEN-T (Etap II) jest dofinansowany przez Unię Europejską z Instrumentu „Łącząc Europę”

Tytuł:
 Załącznik nr 3
 Mapa z przewidywanym terenem, na którym będzie realizowane przedsięwzięcie oraz obszarem, na który będzie oddziaływać przedsięwzięcie

Arkusz nr 16 /225
 Skala 1:2000
 Data 10.2023
 Format wydruku A3

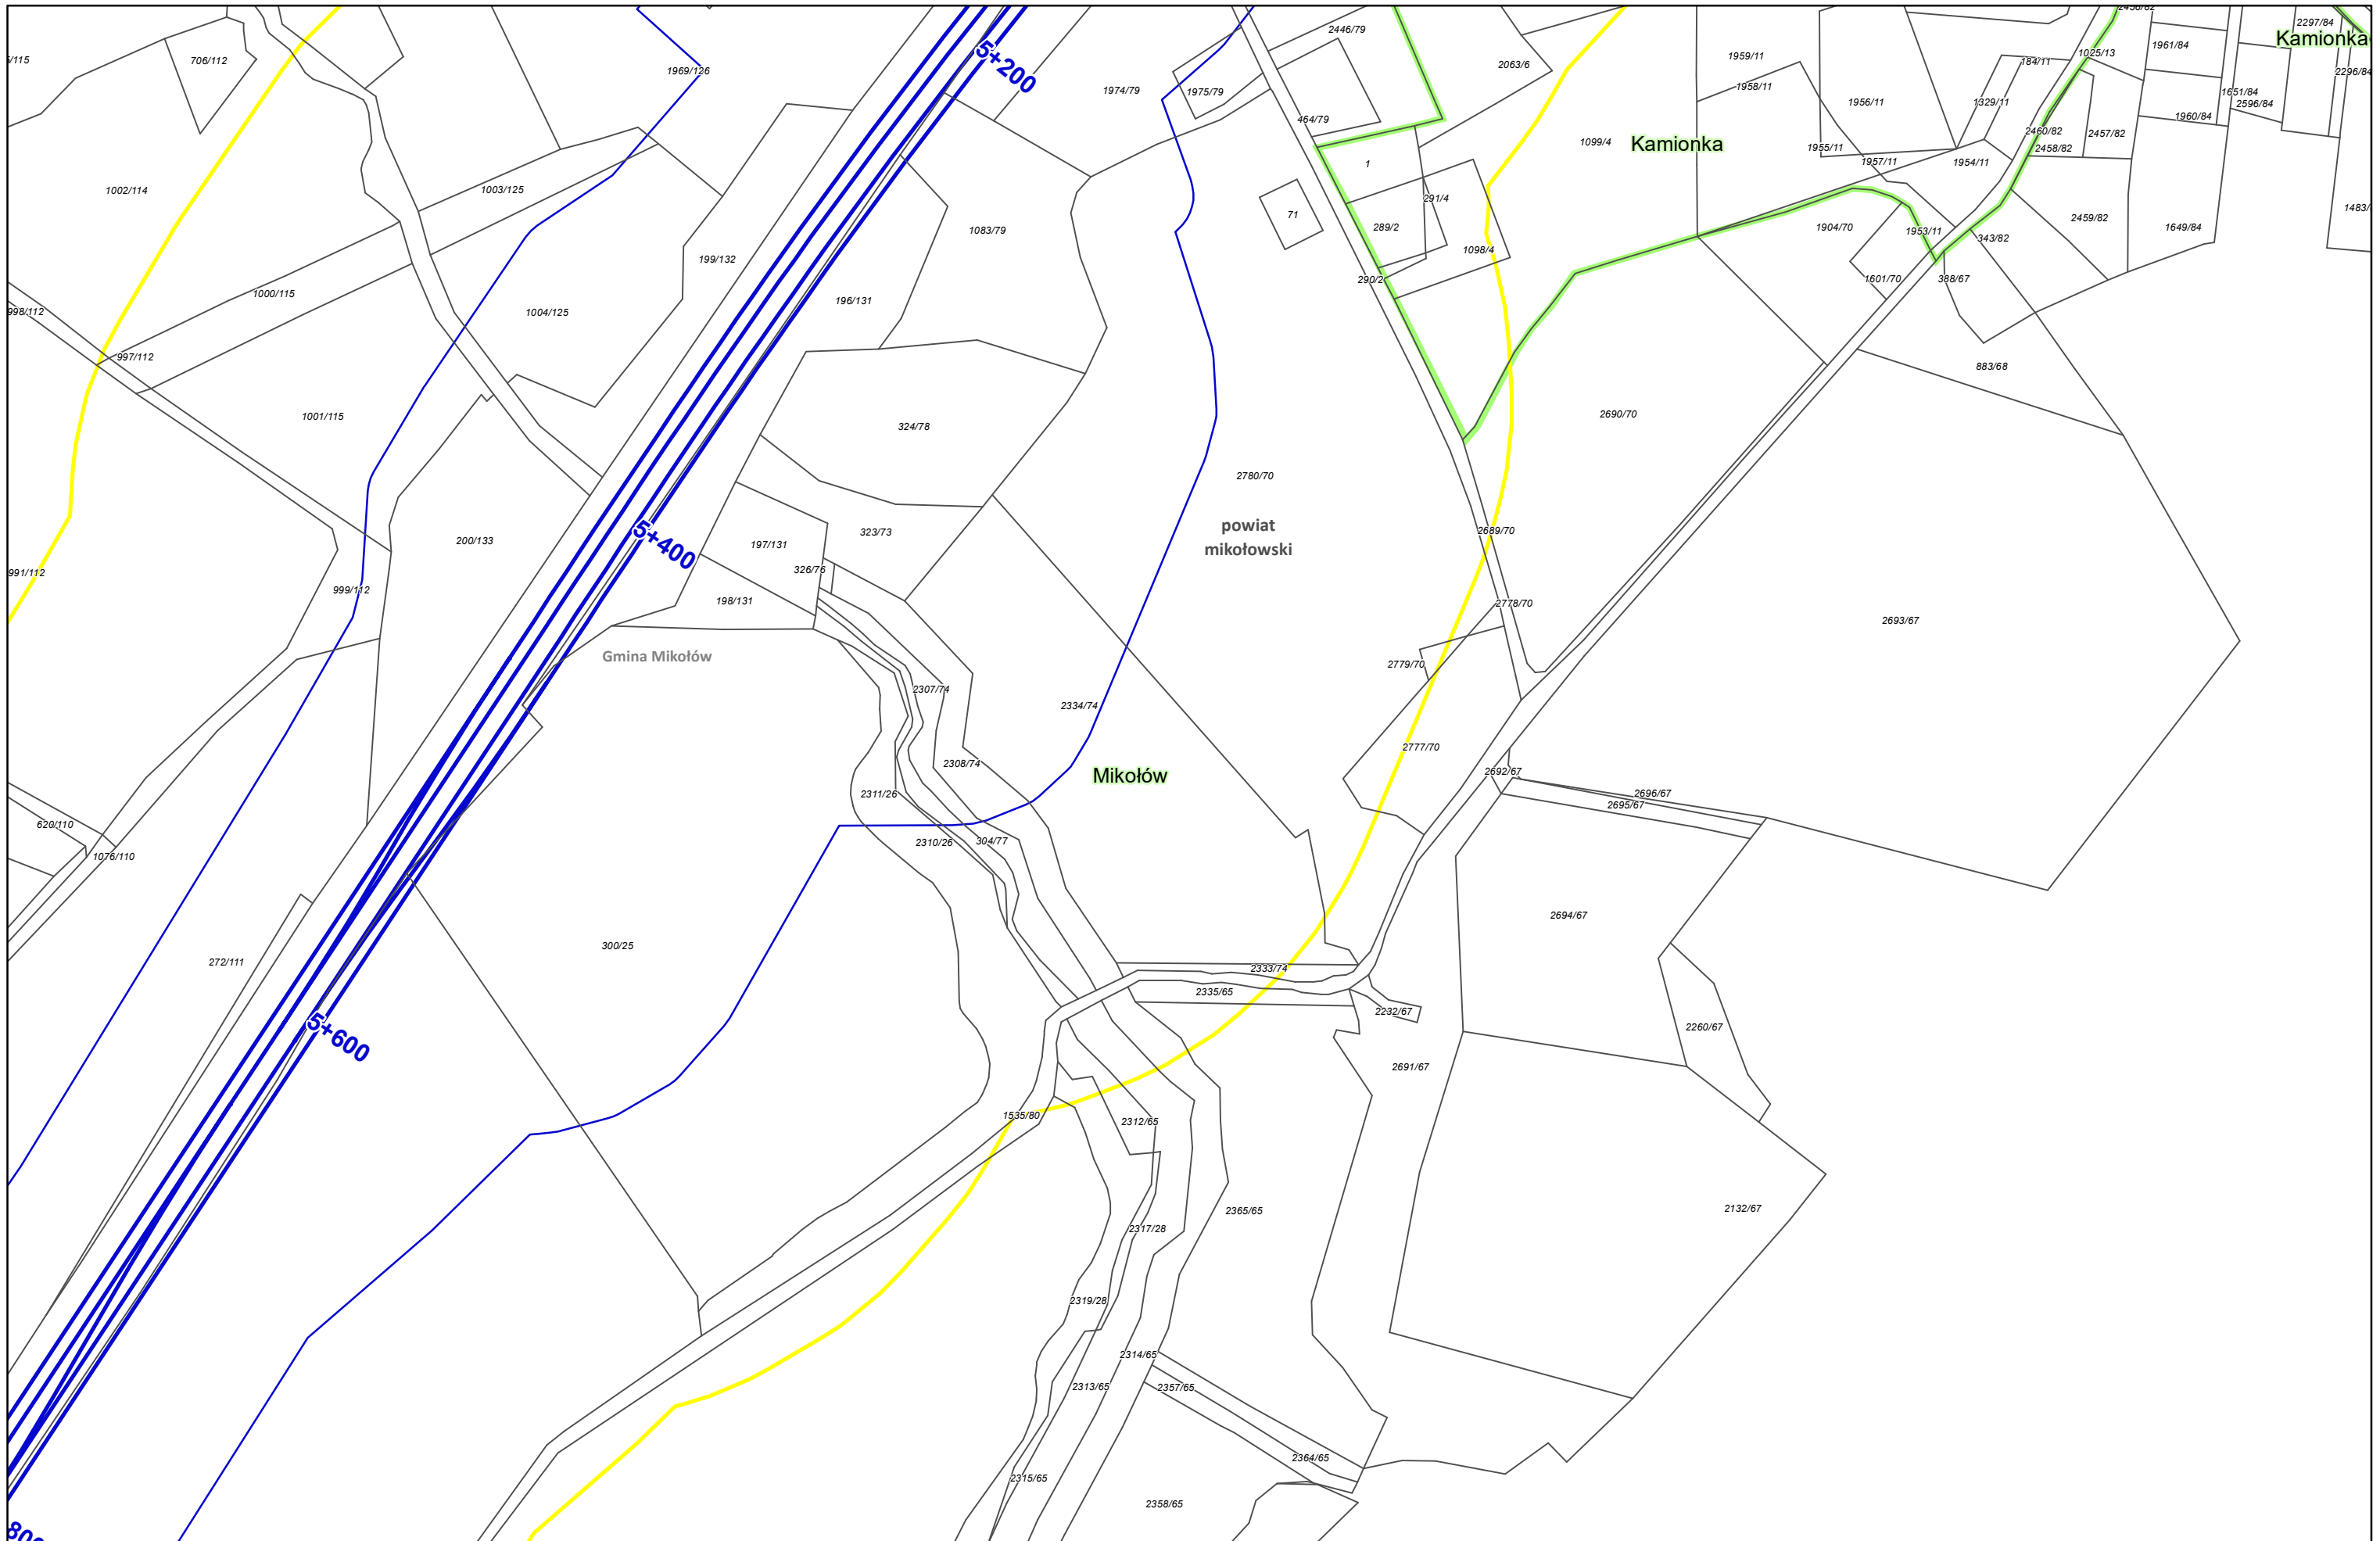

Zamawiający:
 Centralny Port Komunikacyjny Sp. z o.o.
 Al. Jerozolimskie 142b,
 02-305 Warszawa


Wykonawca:
 Dohwa Engineering Co., Ltd. (Lider)
 adres korespondencyjny:
 (Daechi-dong) 438 Samseong-ro,
 Gangnam-gu, Seoul 06178,
 Republika Korei

 KOREA NATIONAL RAILWAY (Partner)
 adres korespondencyjny:
 242 Jungang-ro, Dong-gu,
 Daejeon 34618,
 Republika Korei


Inwestycja:
  Rzeczpospolita Polska  Dofinansowane przez Unię Europejską

Projekt pn. „Utworzenie nowego połączenia transgranicznego na odcinku Kalisz - Ostrawa sieci kompleksowej TEN-T (Etap II) jest dofinansowany przez Unię Europejską z Instrumentu „Łącząc Europę”


Tytuł:
 Załącznik nr 3
 Mapa z przewidywanym terenem, na którym będzie realizowane przedsięwzięcie oraz obszarem, na który będzie oddziaływać przedsięwzięcie




Arkusze nr 17 /225
 Skala 1:2000
 Data 10.2023
 Format wydruku A3

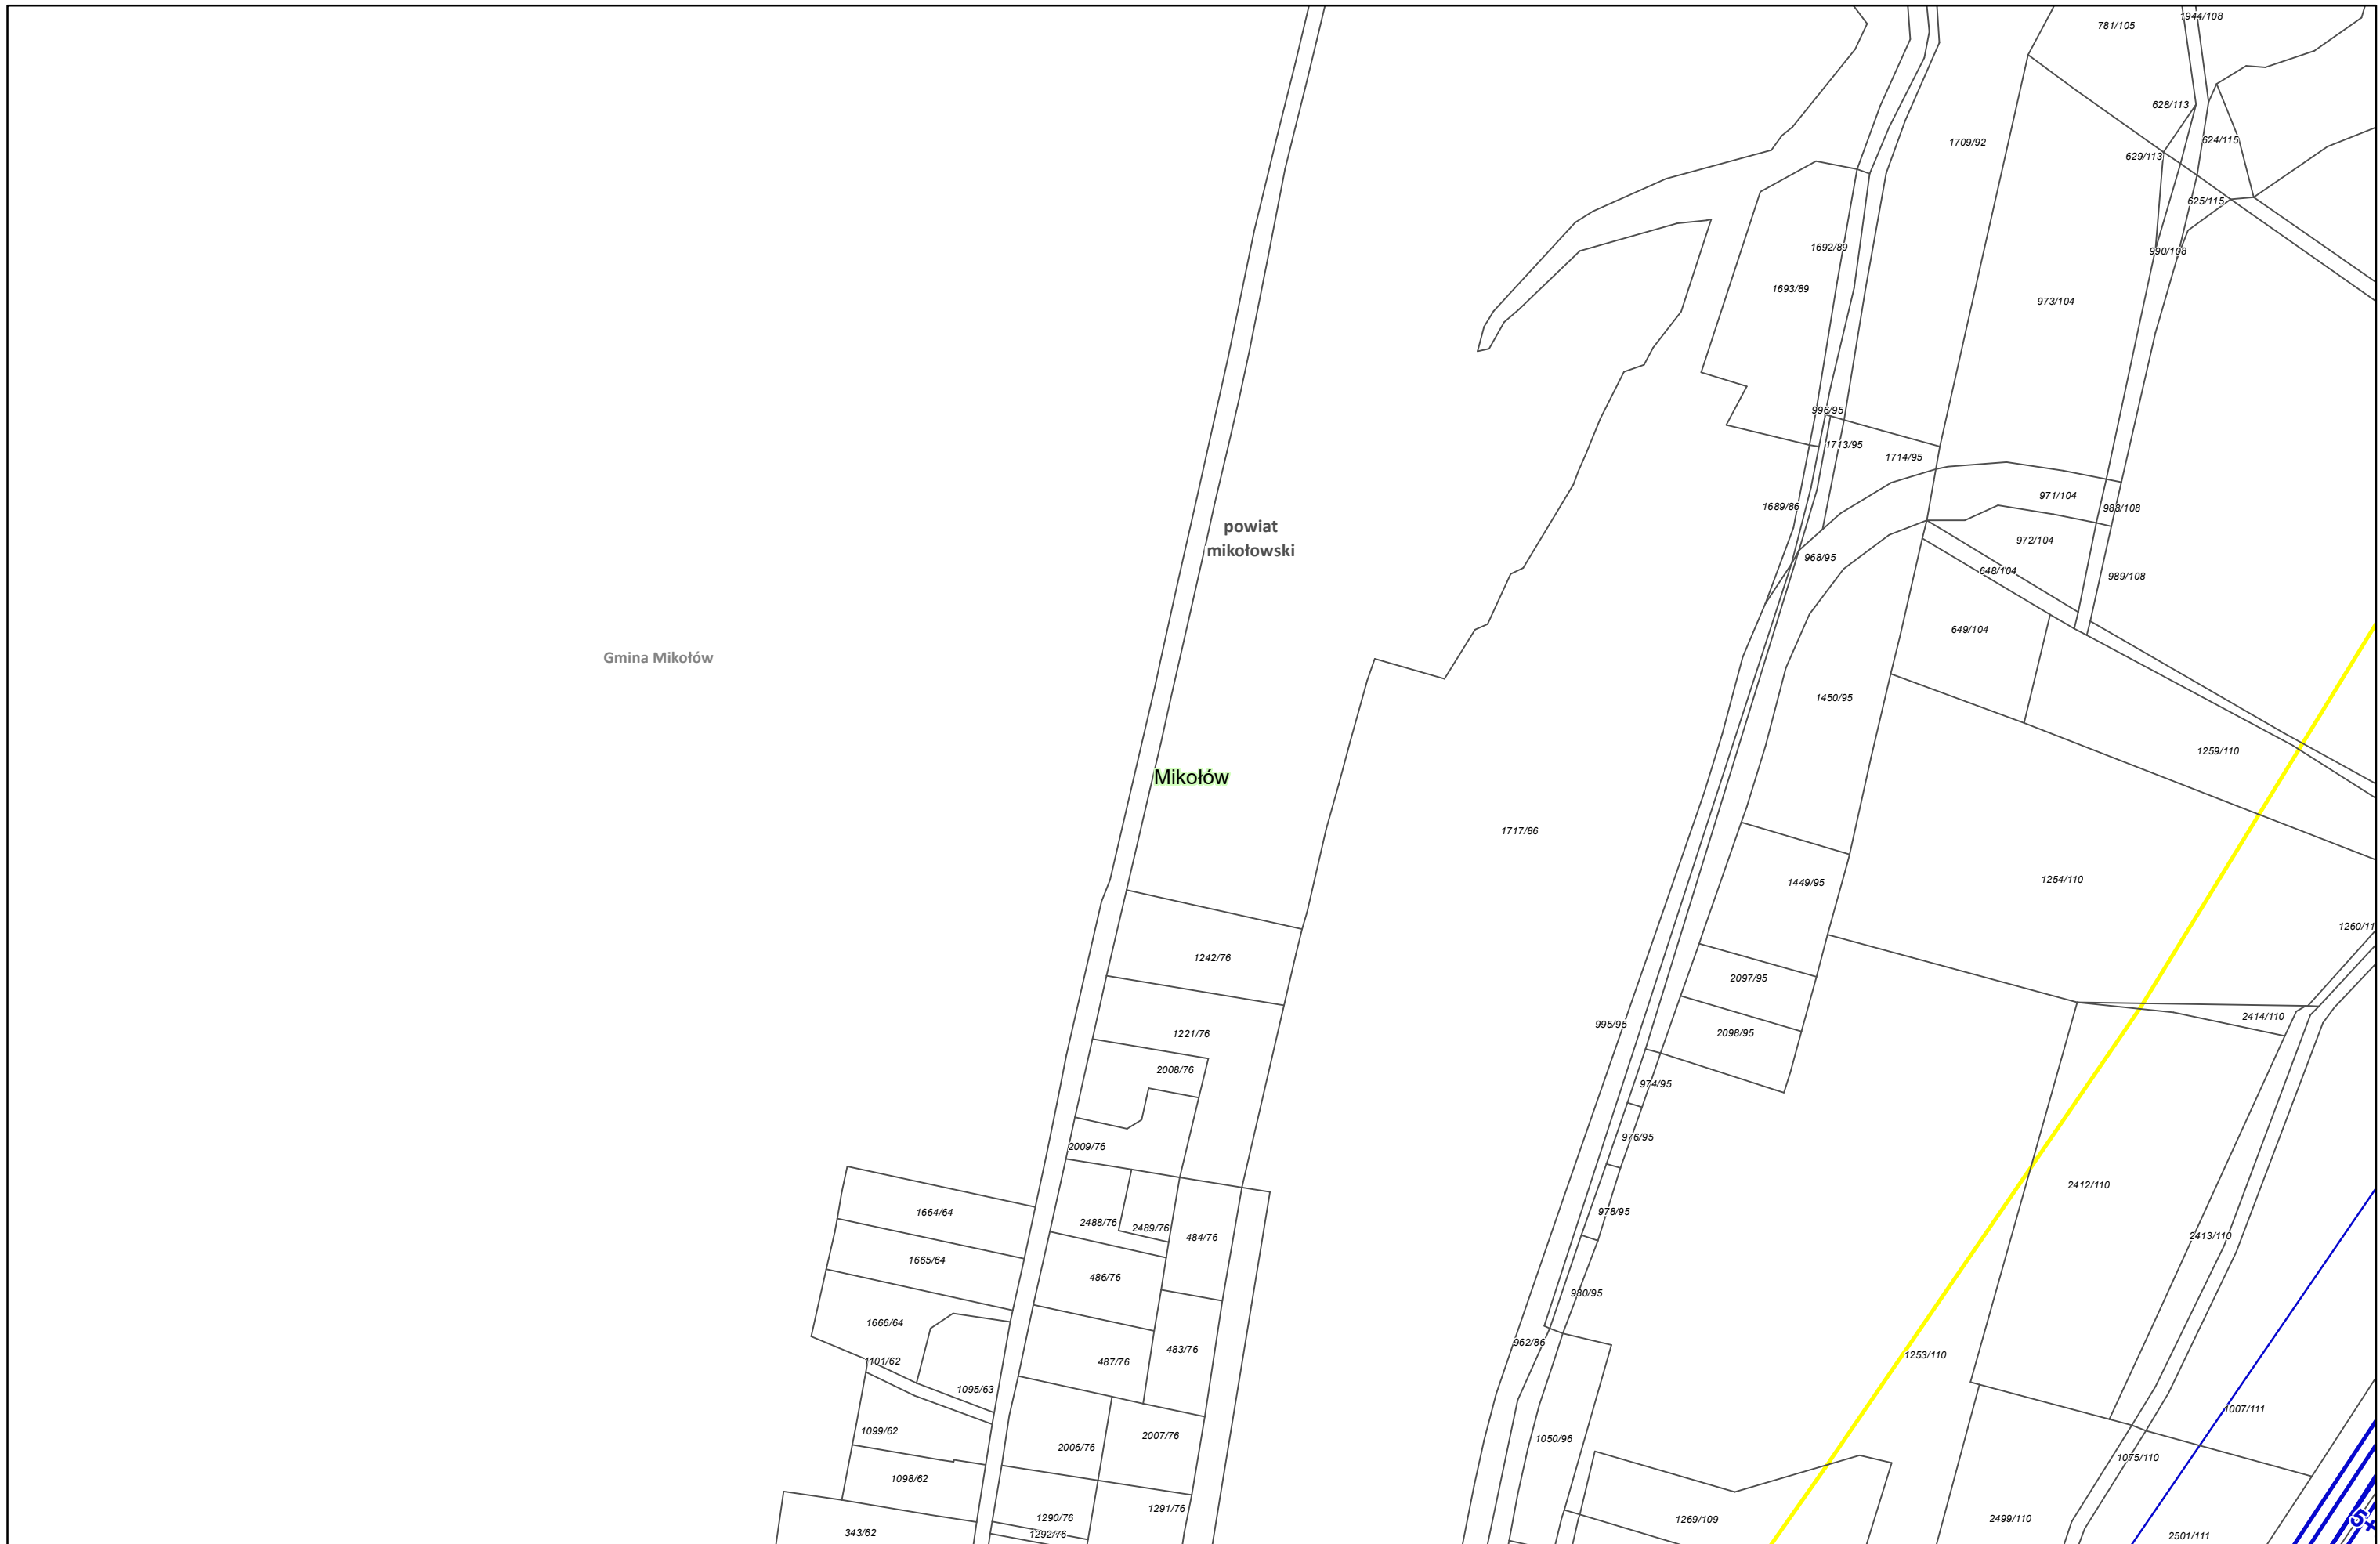

Zamawiający:
 Centralny Port Komunikacyjny Sp. z o.o.
 Al. Jerozolimskie 142b,
 02-305 Warszawa


Wykonawca:
 DOHWA ENGINEERING
 Dohwa Engineering Co., Ltd. (Lider)
 adres korespondencyjny:
 (Daechi-dong) 438 Samseong-ro,
 Gangnam-gu, Seoul 06178,
 Republika Korei

 KOREA NATIONAL RAILWAY (Partner)
 adres korespondencyjny:
 242 Jungang-ro, Dong-gu,
 Daejeon 34618,
 Republika Korei


Inwestycja:
 CENTRALNY PORT KOMUNIKACYJNY
 Rzeczpospolita Polska
 Dofinansowane przez Unię Europejską

Projekt pn. „Utworzenie nowego połączenia transgranicznego na odcinku Kalowice - Osdrawa sieci kompleksowej TEN-T (Etap II) jest dofinansowany przez Unię Europejską z Instrumentu „Łącząc Europę”

Tytuł:
 Załącznik nr 3
 Mapa z przewidywanym terenem, na którym będzie realizowane przedsięwzięcie oraz obszarem, na który będzie oddziaływać przedsięwzięcie




Arkusz nr 18 /225
 Skala 1:2000
 Data 10.2023
 Format wydruku A3

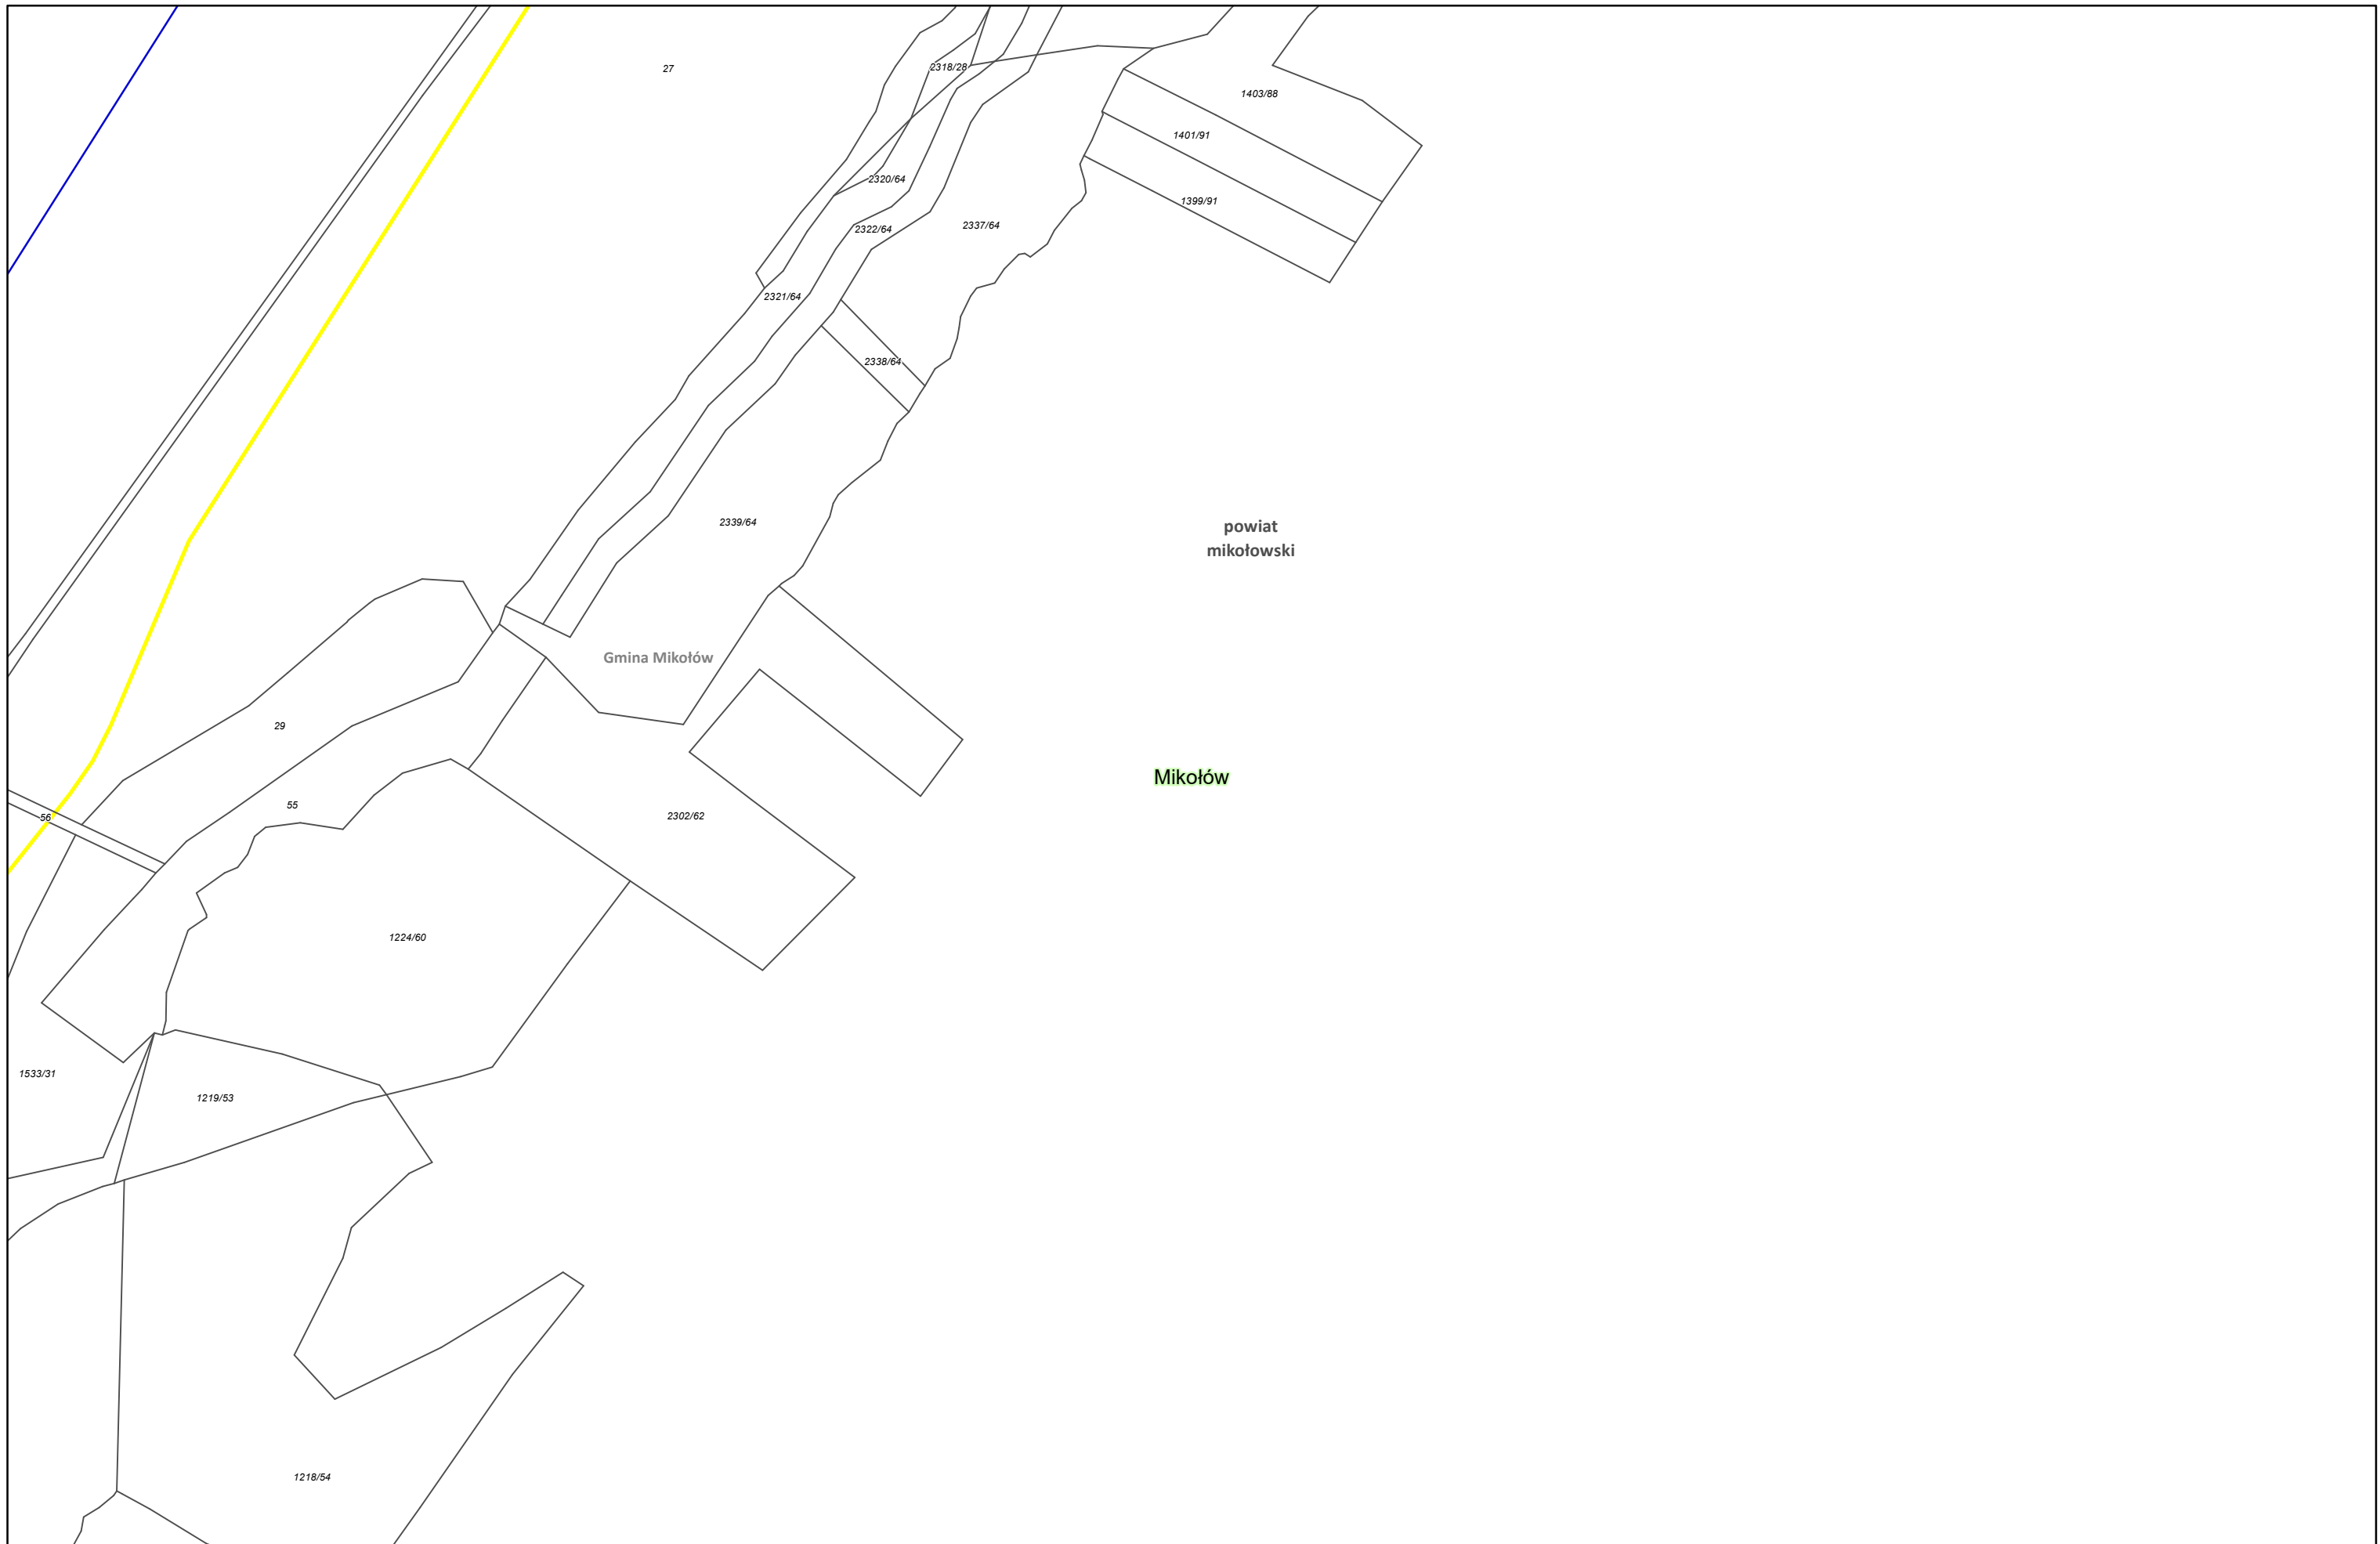

Zamawiający:
 Centralny Port Komunikacyjny Sp. z o.o.
 Al. Jerozolimskie 142b,
 02-305 Warszawa


Wykonawca:
 DOHWA ENGINEERING
 Dohwa Engineering Co., Ltd. (Lider)
 adres korespondencyjny:
 (Daechi-dong) 438 Samseong-ro,
 Gangnam-gu, Seoul 06178,
 Republika Korei

 KOREA NATIONAL RAILWAY
 KOREA NATIONAL RAILWAY (Partner)
 adres korespondencyjny:
 242 Jungang-ro, Dong-gu,
 Daejeon 34618,
 Republika Korei


Inwestycja:
 CENTRALNY PORT KOMUNIKACYJNY
 Rzeczpospolita Polska
 Dofinansowane przez Unię Europejską

Projekt pn. „Utworzenie nowego połączenia transgranicznego na odcinku Kalisz - Ostrawa sieci kompleksowej TEN-T (Etap II)” jest dofinansowany przez Unię Europejską z Instrumentu „Łącząc Europę”

Tytuł:
 Załącznik nr 3
 Mapa z przewidywanym terenem, na którym będzie realizowane przedsięwzięcie oraz obszarem, na który będzie oddziaływać przedsięwzięcie

 N

Arkusz nr 19 /225
 Skala 1:2000
 Data 10.2023
 Format wydruku A3

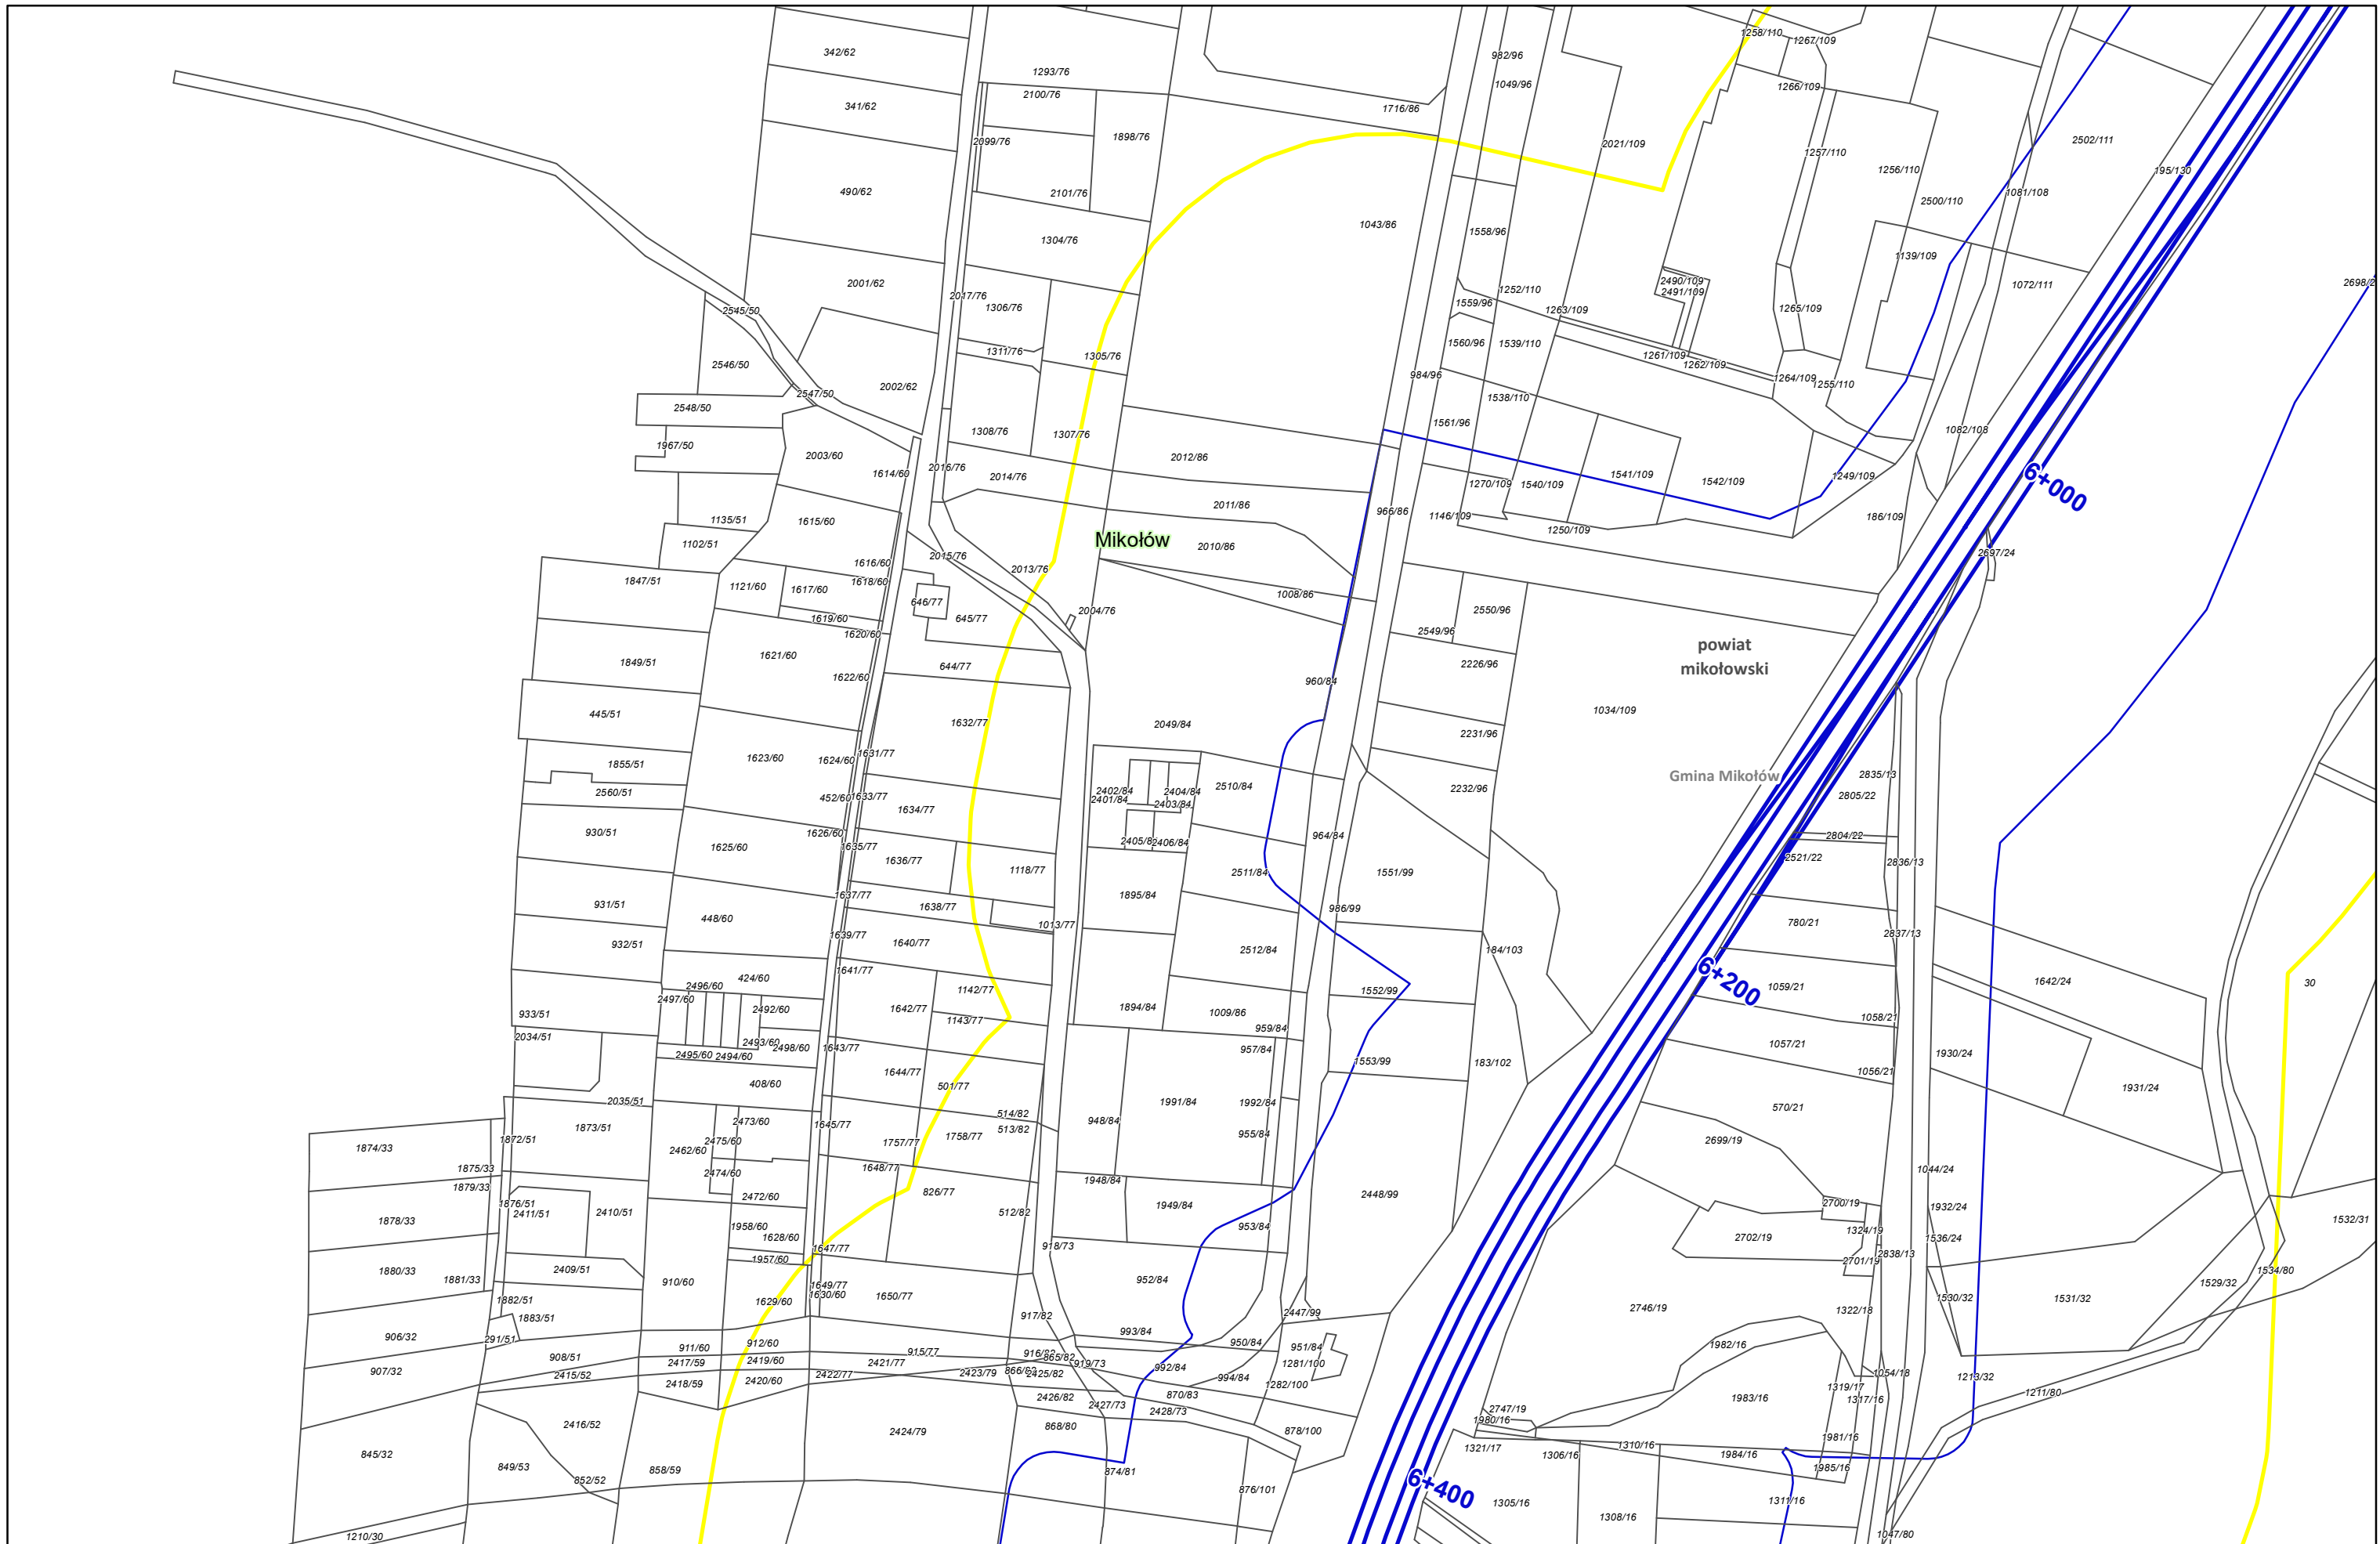

Zamawiający:
 Centralny Port Komunikacyjny Sp. z o.o.
 Al. Jerozolimskie 142b,
 02-305 Warszawa

Wykonawca:
 **DOHWA**
 ENGINEERING
 Dohwa Engineering Co., Ltd. (Lider)
 adres korespondencyjny:
 (Daechi-dong) 438 Samseong-ro,
 Gangnam-gu, Seoul 06178,
 Republika Korei

 **KR**
 KOREA NATIONAL RAILWAY
 KOREA NATIONAL RAILWAY (Partner)
 adres korespondencyjny:
 242 Jungang-ro, Dong-gu,
 Daejeon 34618,
 Republika Korei


Investycja:
 **CENTRALNY PORT KOMUNIKACYJNY**
 **Rzeczpospolita Polska**
 **Dofinansowane przez Unię Europejską**

Projekt pn. „Utworzenie nowego połączenia transgranicznego na odcinku Kalisz - Odrawa sieci kompleksowej TEN-T (Etap II) jest dofinansowany przez Unię Europejską z Instrumentu „Łącząc Europę”


Tytuł:
 Załącznik nr 3
 Mapa z przewidywanym terenem, na którym będzie realizowane przedsięwzięcie oraz obszarem, na który będzie oddziaływać przedsięwzięcie


N

Arkusz nr 20 /225
 Skala 1:2000
 Data 10.2023
 Format wydruku A3

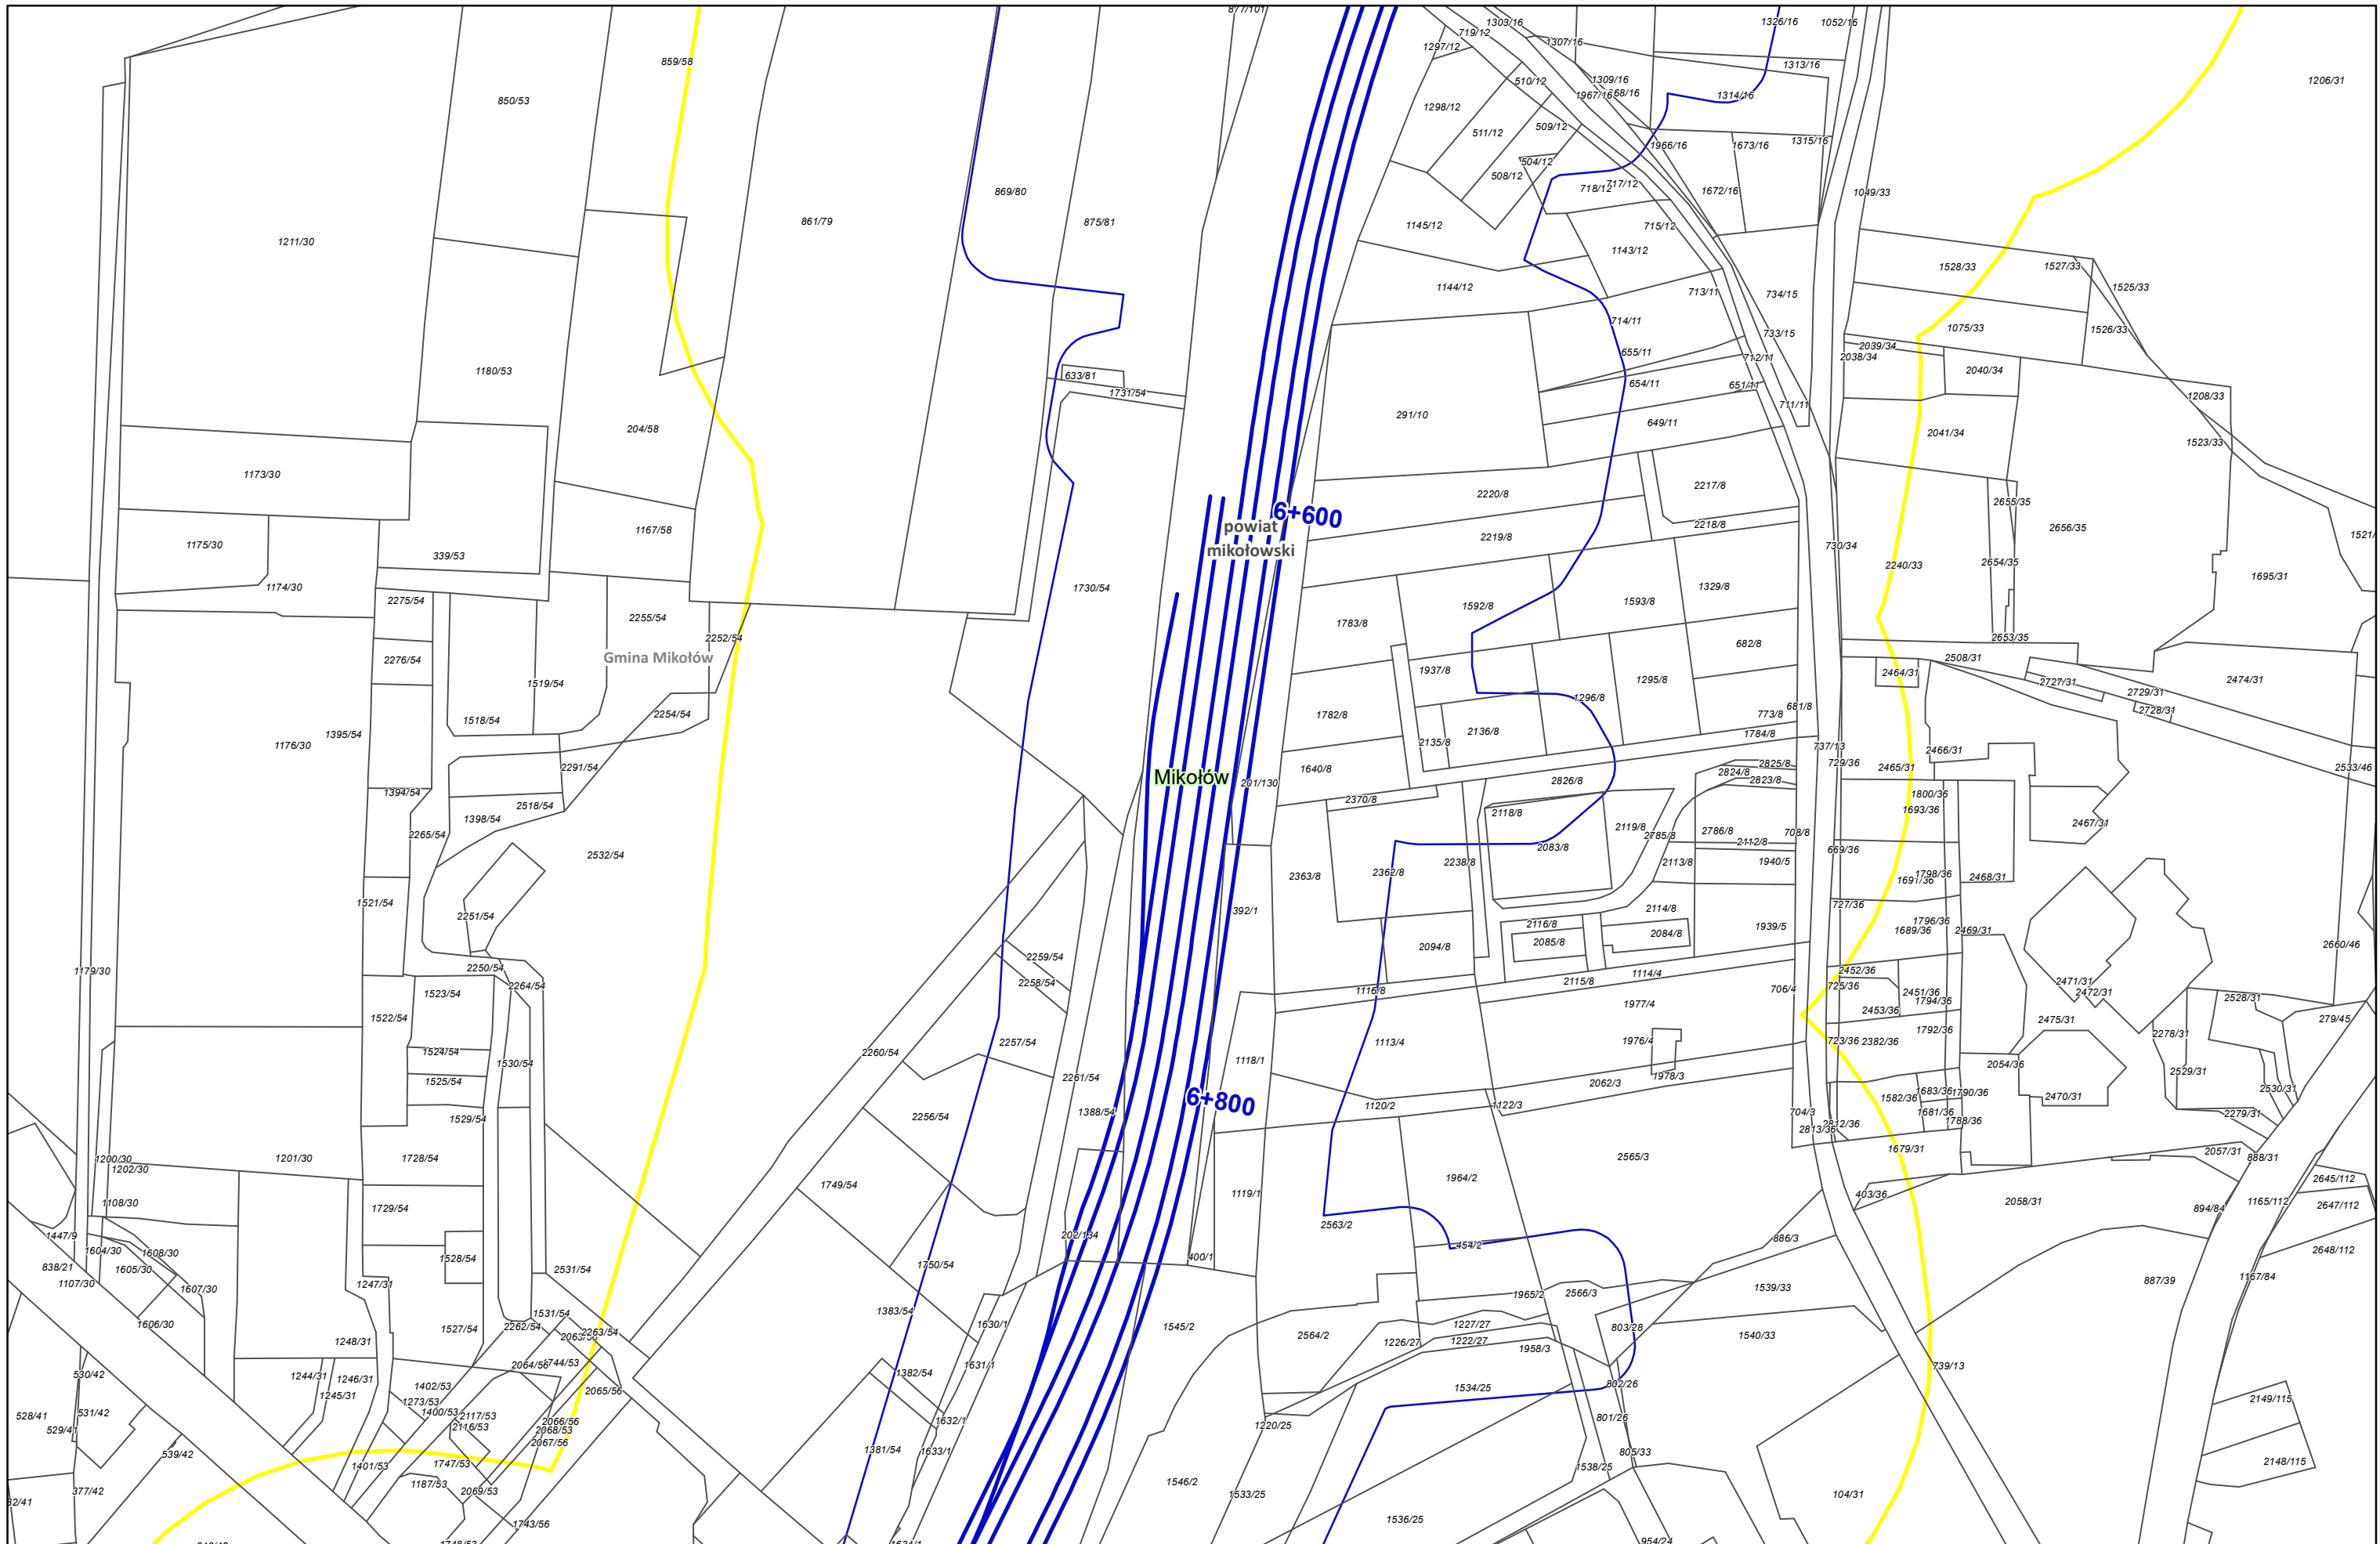

Zamawiający:
 Centralny Port Komunikacyjny Sp. z o.o.
 Al. Jerozolimskie 142b,
 02-305 Warszawa

Wykonawca:
 DOHWA ENGINEERING
 Dohwa Engineering Co., Ltd. (Lider)
 adres korespondencyjny:
 (Daechi-dong) 438 Samseong-ro,
 Gangnam-gu, Seoul 06178,
 Republika Korei

 KOREA NATIONAL RAILWAY (Partner)
 adres korespondencyjny:
 242 Jungang-ro, Dong-gu,
 Daejeon 34618,
 Republika Korei


Investycja:
 CENTRALNY PORT KOMUNIKACYJNY
 Rzeczpospolita Polska
 Dofinansowane przez Unię Europejską

Projekt pn. „Utworzenie nowego połączenia transgranicznego na odcinku Kalisz – Odrawa sieci kompleksowej TEN-T (Etap II) jest dofinansowany przez Unię Europejską z Instrumentu „Łącząc Europę”


Tytuł:
 Załącznik nr 3
 Mapa z przewidywanym terenem, na którym będzie realizowane przedsięwzięcie oraz obszarem, na który będzie oddziaływać przedsięwzięcie


N

Arkusze nr 21 /225
 Skala 1:2000
 Data 10.2023
 Format wydruku A3

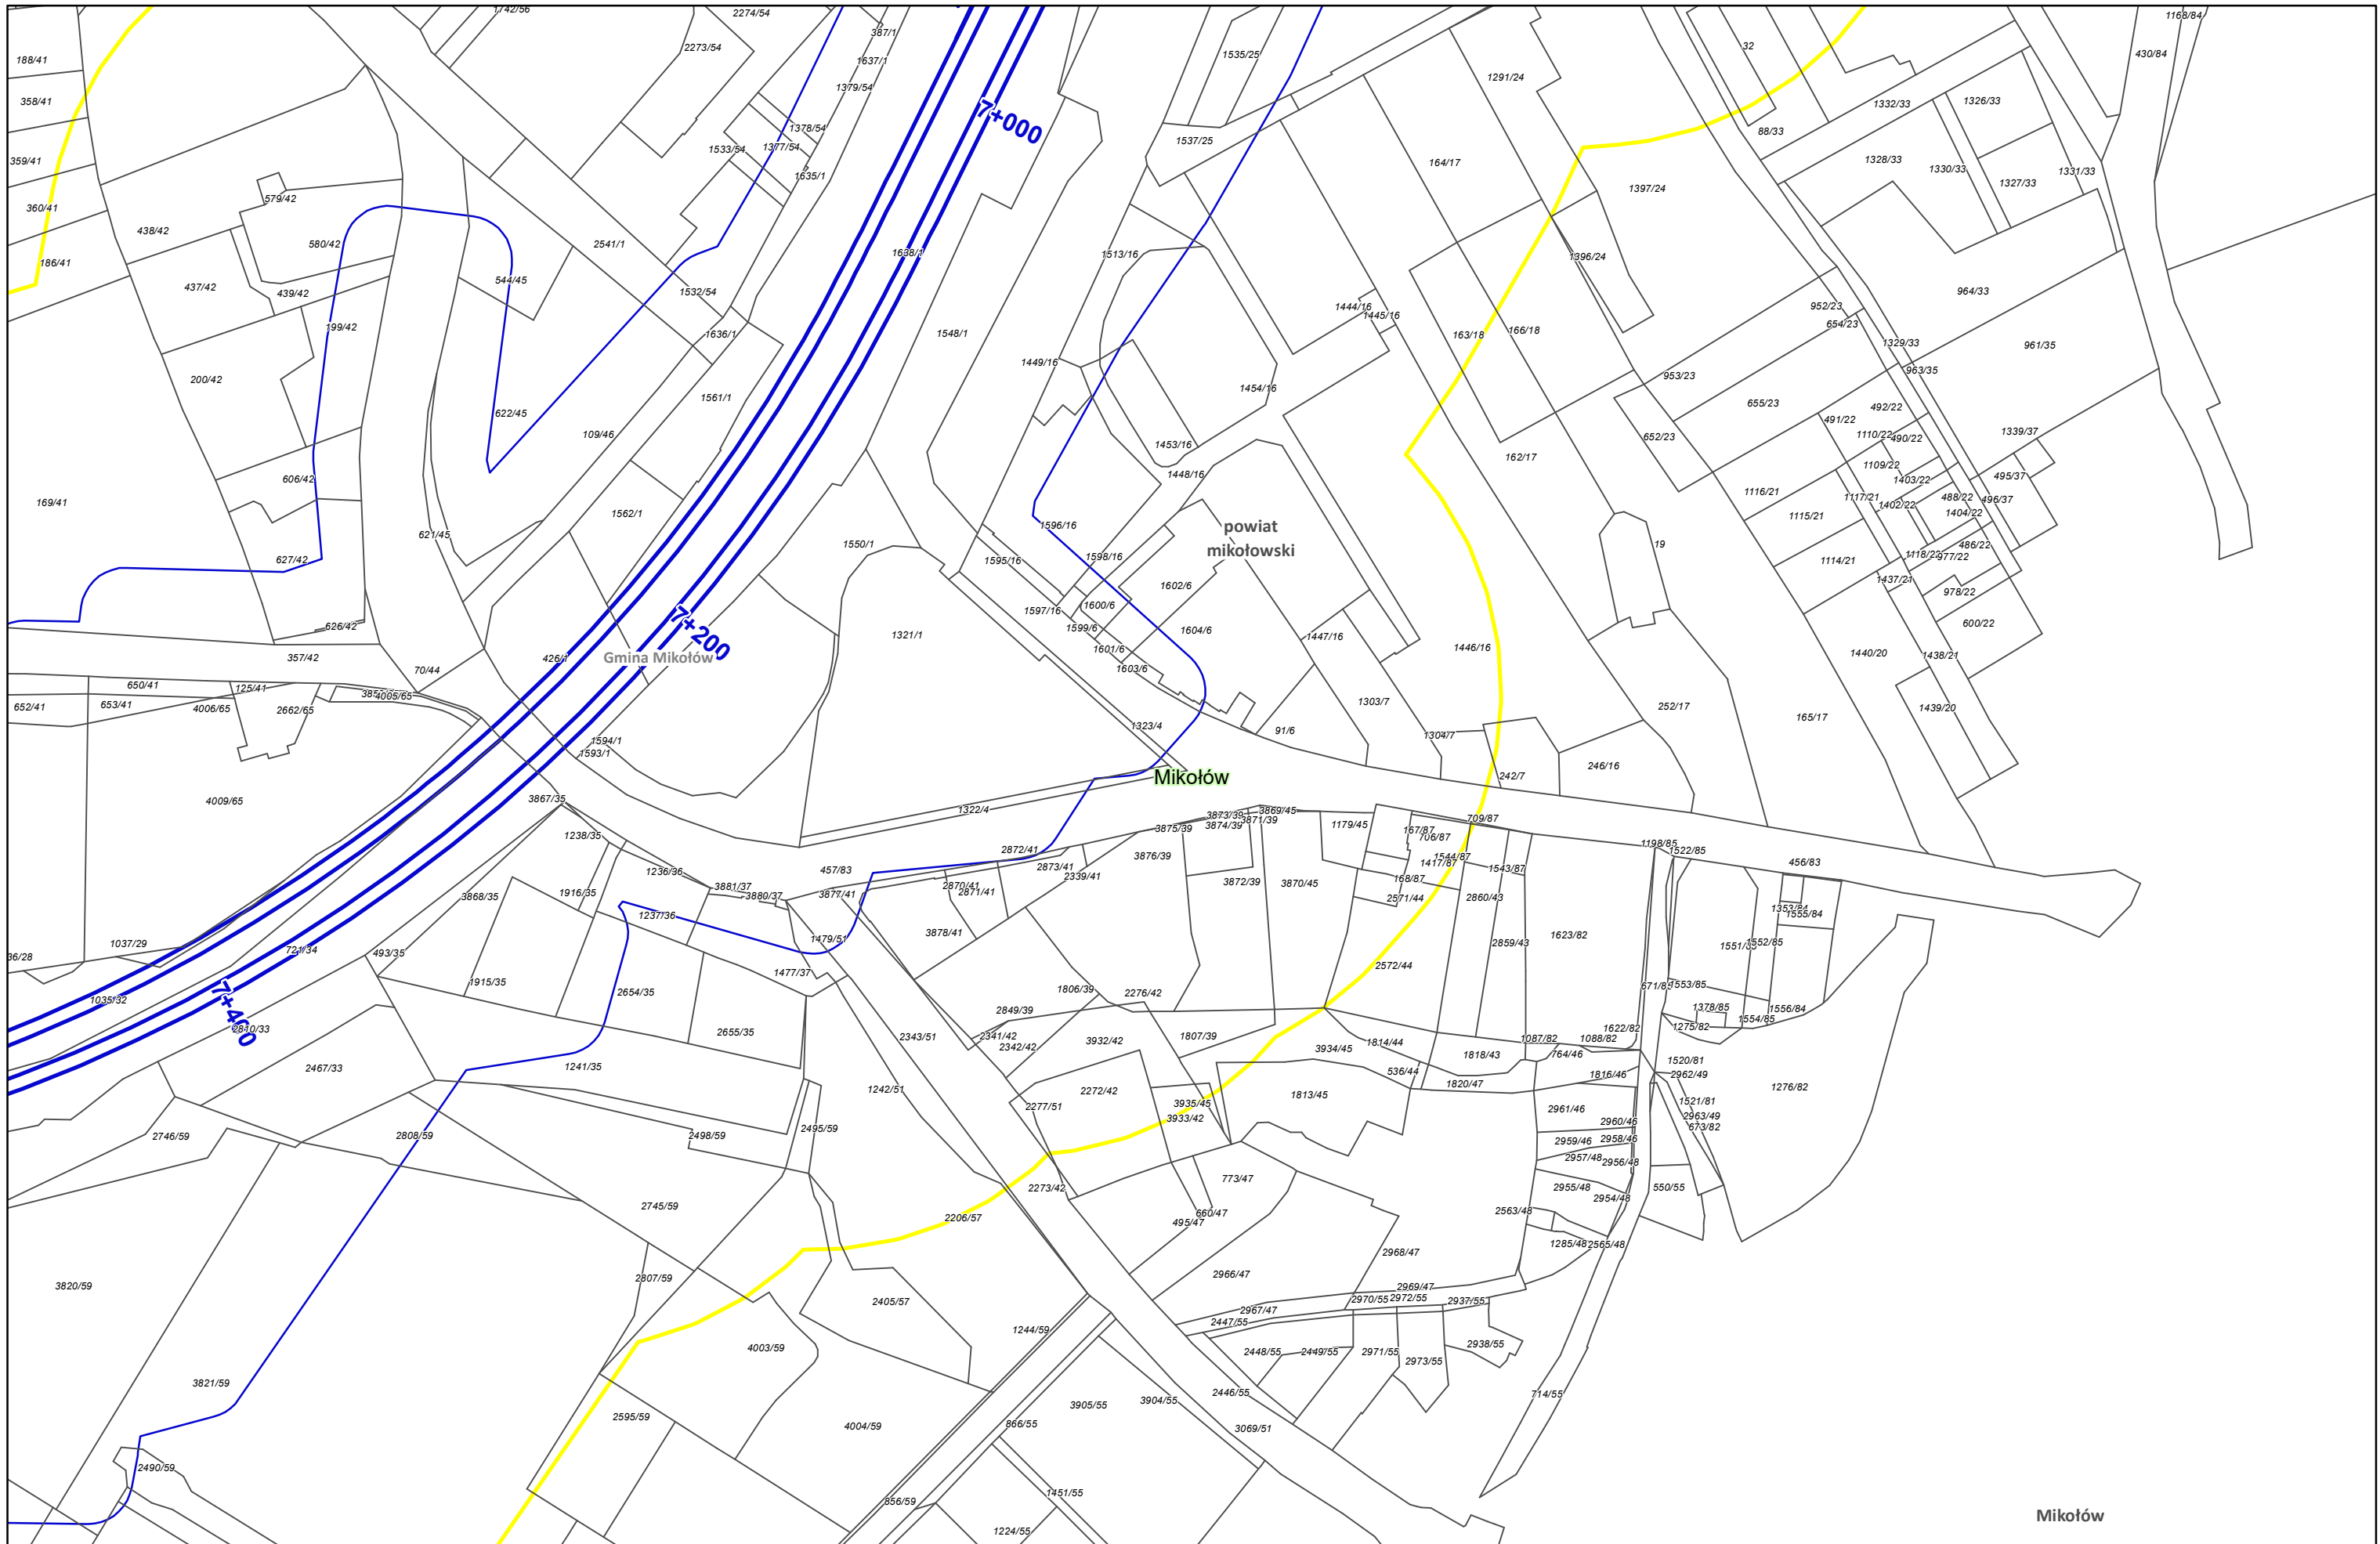

Zamawiający:
 Centralny Port Komunikacyjny Sp. z o.o.
 Al. Jerozolimskie 142b,
 02-305 Warszawa

Wykonawca:
 DOHWA ENGINEERING
 Dohwa Engineering Co., Ltd. (Lider)
 adres korespondencyjny:
 (Daechi-dong) 438 Samseong-ro,
 Gangnam-gu, Seoul 06178,
 Republika Korei

 KOREA NATIONAL RAILWAY (Partner)
 adres korespondencyjny:
 242 Jungang-ro, Dong-gu,
 Daejeon 34618,
 Republika Korei


Investycja:
 CENTRALNY PORT KOMUNIKACYJNY
 Rzeczpospolita Polska
 Dofinansowane przez Unię Europejską

Projekt pn. „Utworzenie nowego połączenia transgranicznego na odcinku Kalisz - Odrawa sieci kompleksowej TEN-T (Etap I)” jest dofinansowany przez Unię Europejską z Instrumentu „Łącząc Europę”

Tytuł:
 Załącznik nr 3
 Mapa z przewidywanym terenem będącym realizowane przedsięwzięcie oraz obszarem, na który będzie oddziaływać przedsięwzięcie


N


Arkusz nr 22 /225
 Skala 1:2000
 Data 10.2023
 Format wydruku A3

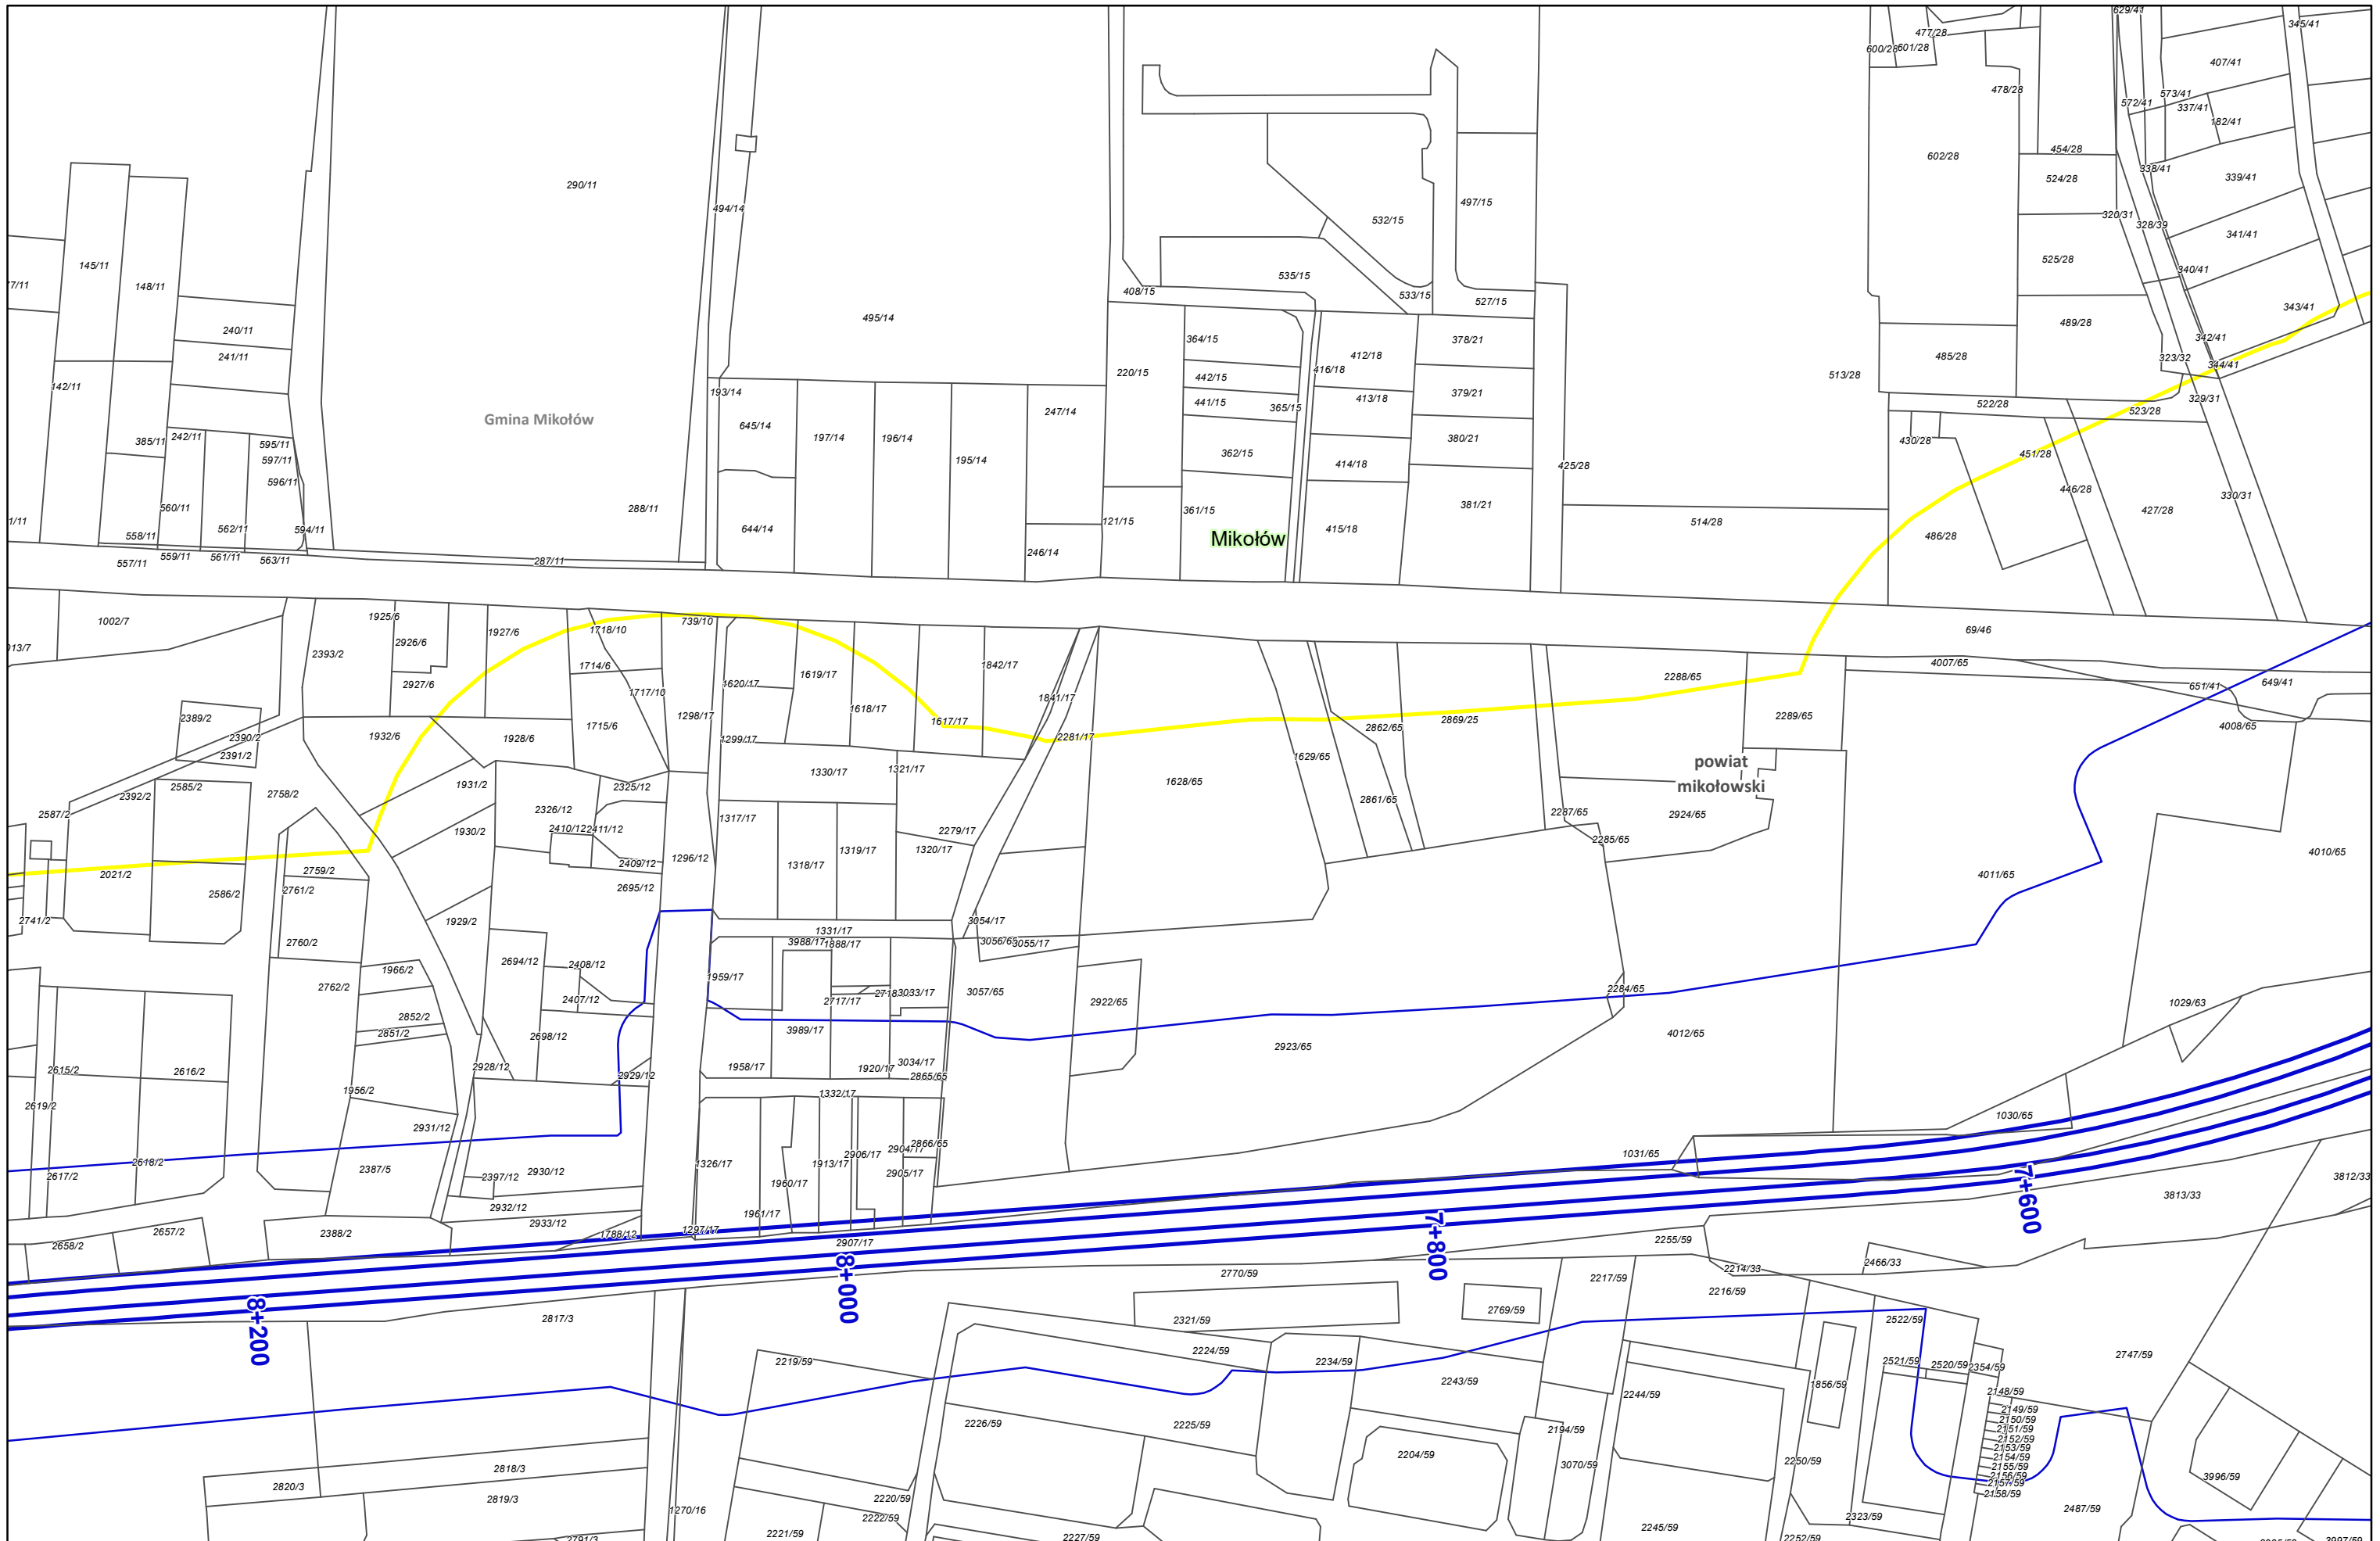

Zamawiający:

 Centralny Port Komunikacyjny Sp. z o.o.
 Al. Jerozolimskie 142b,
 02-305 Warszawa

Wykonawca:

 Dohwa Engineering Co., Ltd. (Lider)
 adres korespondencyjny:
 242 Jungang-ro, Dong-gu,
 Gangnam-gu, Seoul 06178,
 Republika Korei


 KOREA NATIONAL RAILWAY (Partner)
 adres korespondencyjny:
 242 Jungang-ro, Dong-gu,
 Daejeon 34618,
 Republika Korei


Investycja:


 Rzeczpospolita
 Polska


 Dofinansowane przez
 Unię Europejską

Projekt pn. „Utworzenie nowego połączenia transgranicznego na odcinku Kalisz - Odrawa” sieci kompleksowej TEN-T (Etap II) jest dofinansowany przez Unię Europejską z Instrumentu „Łącząc Europę”

Tytuł:
 Załącznik nr 3
 Mapa z przewidywanym terenem, na którym będzie
 realizowane przedsięwzięcie oraz obszarem,
 na który będzie oddziaływać przedsięwzięcie



Arkusz nr 23 /225
 Skala 1:2000
 Data 10.2023
 Format wydruku A3




Zamawiający:

 Centralny Port Komunikacyjny Sp. z o.o.
 Al. Jerozolimskie 142b,
 02-305 Warszawa

Wykonawca:

 Dohwa Engineering Co., Ltd. (Lider)
 adres korespondencyjny:
 (Daechi-dong) 438 Samseong-ro,
 Gangnam-gu, Seoul 06178,
 Republika Korei


 KOREA NATIONAL RAILWAY (Partner)
 adres korespondencyjny:
 242 Jungang-ro, Dong-gu,
 Daejeon 34618,
 Republika Korei

Investycja:


 Rzeczpospolita
 Polska


 Dofinansowane przez
 Unię Europejską

Projekt pn. „Utworzenie nowego połączenia transgranicznego na odcinku Kalisz - Odrawa”
 sieci kompleksowej TEN-T (Etap II) jest dofinansowany przez Unię Europejską z Instrumentu „Łącząc Europę”

Tytuł:
 Załącznik nr 3
 Mapa z przewidywanym terenem, na którym będzie
 realizowane przedsięwzięcie oraz obszarem,
 na który będzie oddziaływać przedsięwzięcie


N


Arkusze nr 24 /225
 Skala 1:2000
 Data 10.2023
 Format wydruku A3



Zamawiający:

 Centralny Port Komunikacyjny Sp. z o.o.
 Al. Jerozolimskie 142b,
 02-305 Warszawa

Wykonawca:

 Dohwa Engineering Co., Ltd. (Lider)
 adres korespondencyjny:
 (Daechi-dong) 438 Samseong-ro,
 Gangnam-gu, Seoul 06178,
 Republika Korei


 KOREA NATIONAL RAILWAY (Partner)
 adres korespondencyjny:
 242 Jungang-ro, Dong-gu,
 Daejeon 34618,
 Republika Korei


Investycja:


 Rzeczpospolita
 Polska



 Dofinansowane przez
 Unię Europejską

Projekt pn. „Utworzenie nowego połączenia transgranicznego na odcinku Kalisz - Odrawa”
 sieci kompleksowej TEN-T (Etap II) jest dofinansowany przez Unię Europejską z Instrumentu „Łącząc Europę”

Tytuł:
 Załącznik nr 3
 Mapa z przewidywanym terenem, na którym będzie
 realizowane przedsięwzięcie oraz obszarem,
 na który będzie oddziaływać przedsięwzięcie




Arkusze nr 25 /225
 Skala 1:2000
 Data 10.2023
 Format wydruku A3

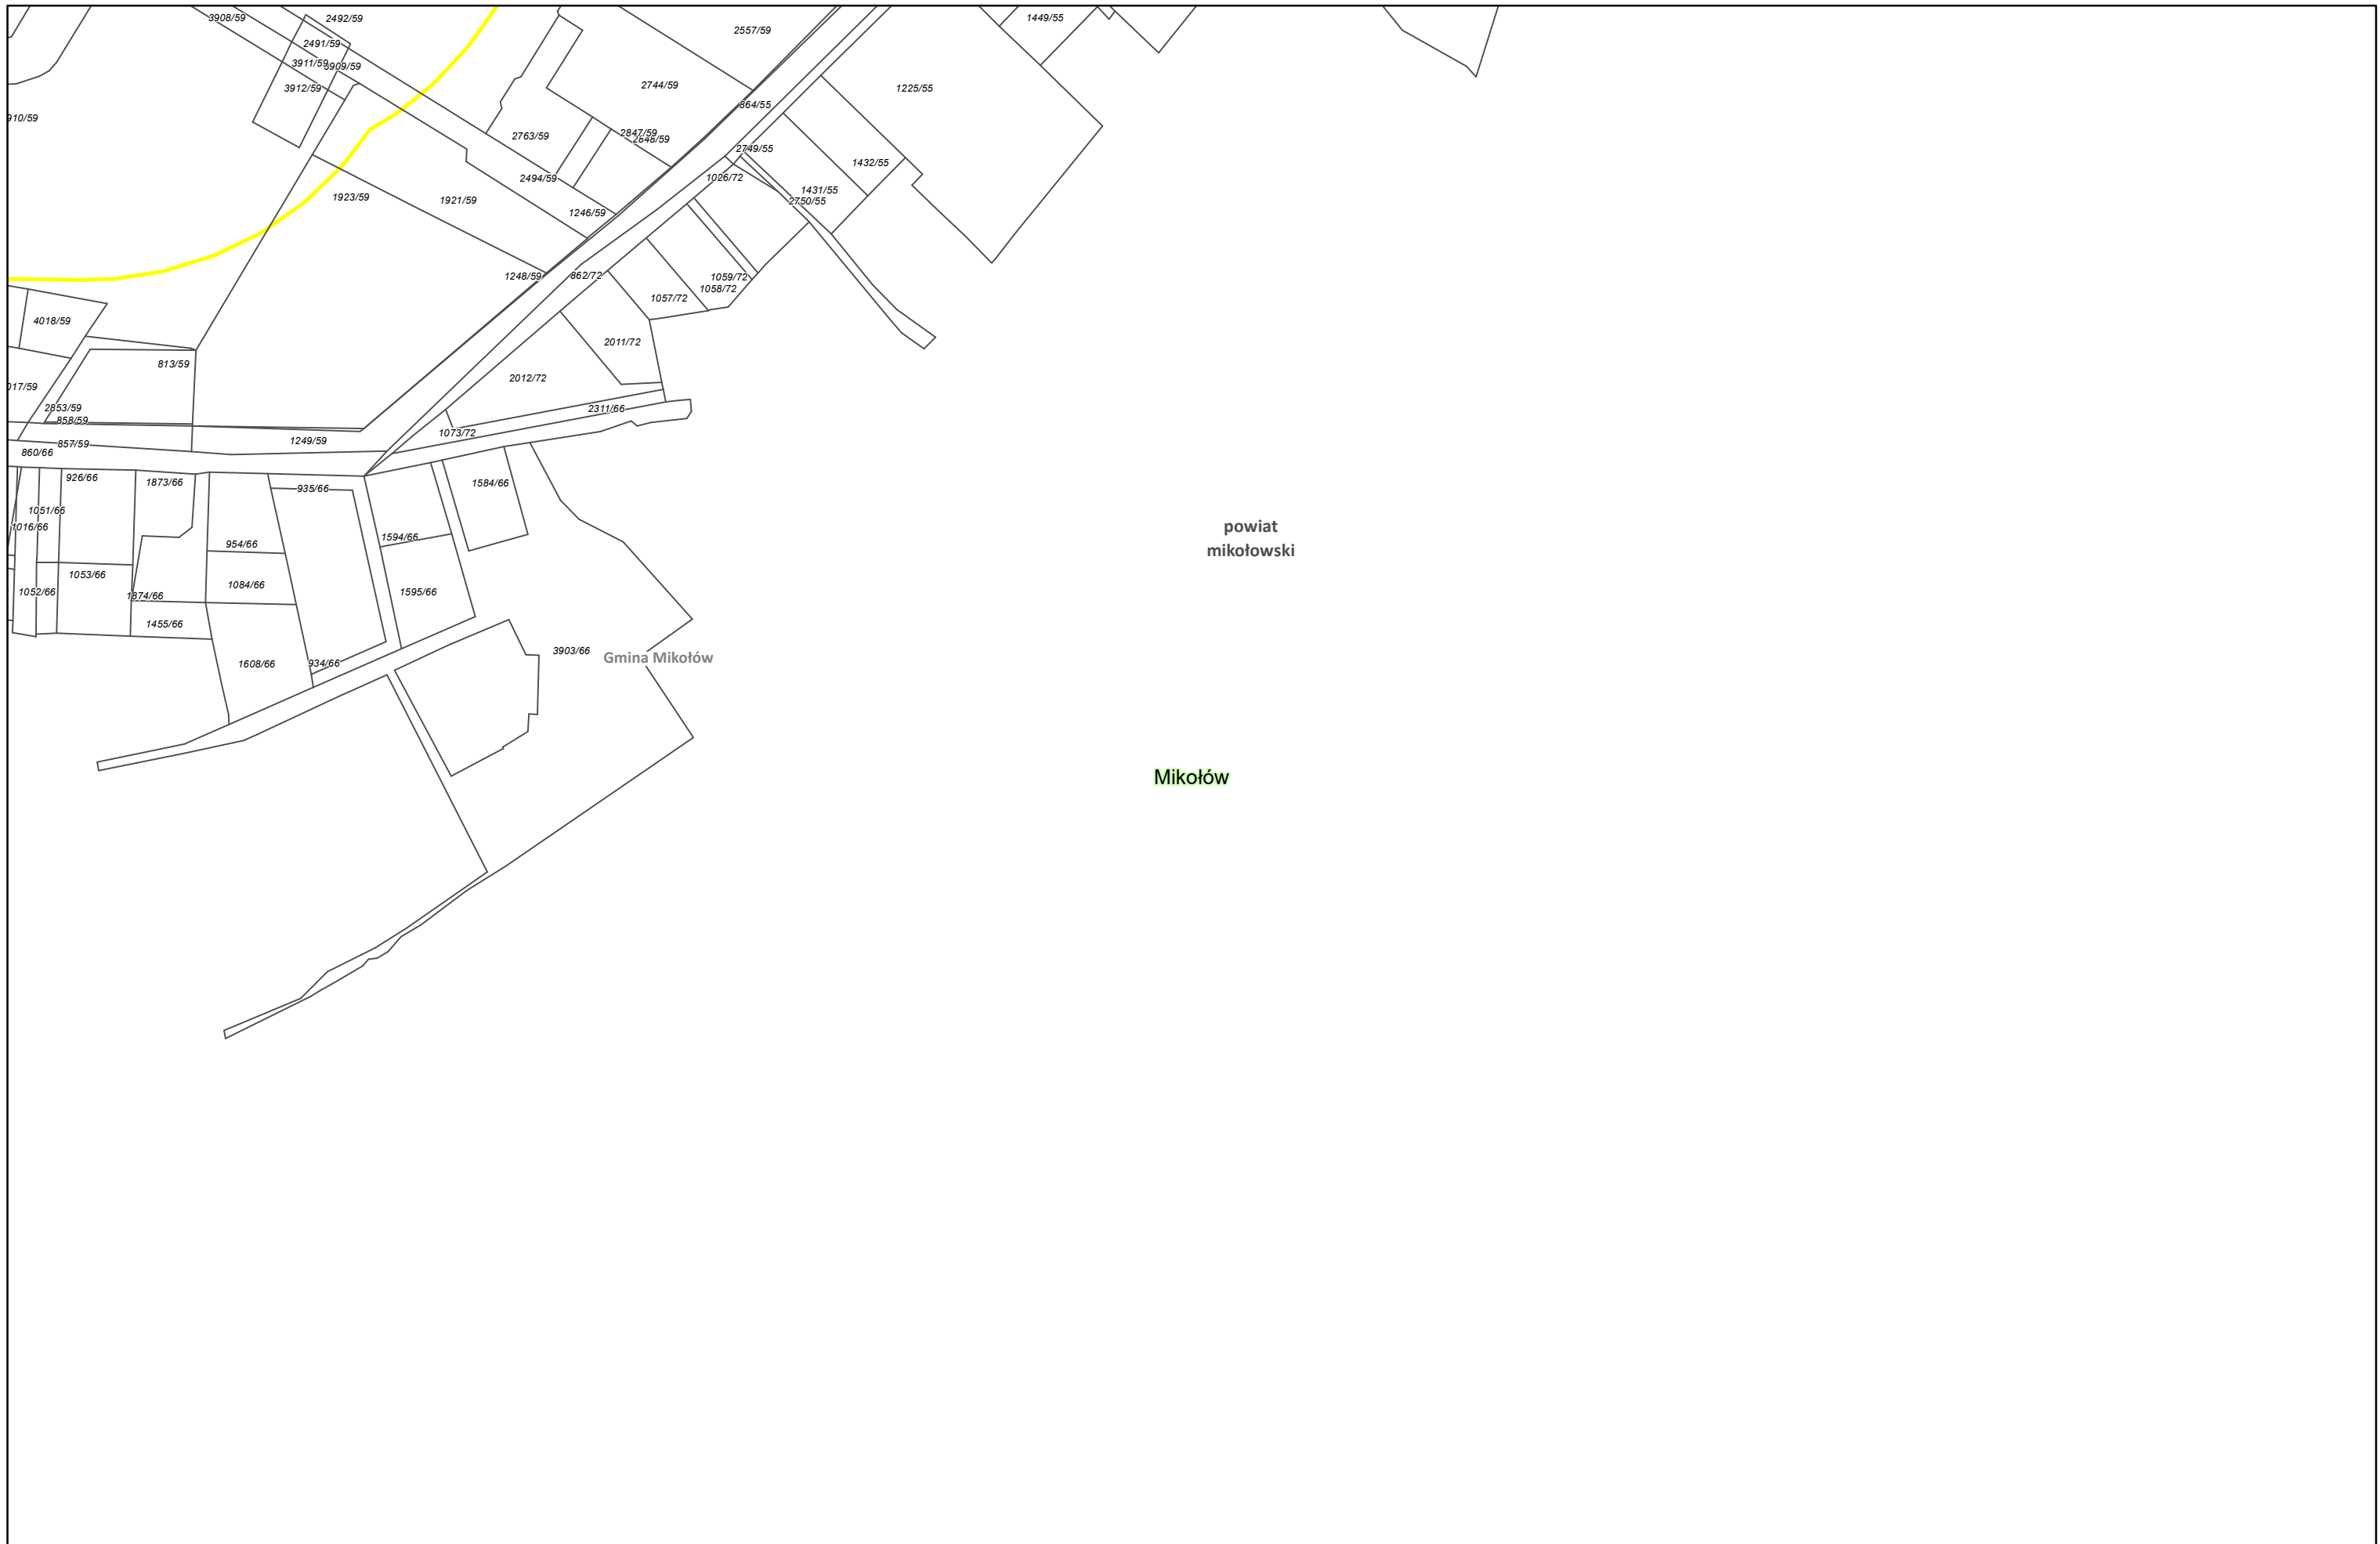

Zamawiający:
 Centralny Port Komunikacyjny Sp. z o.o.
 Al. Jerozolimskie 142b,
 02-305 Warszawa


Wykonawca:
 DOHWA ENGINEERING
 Dohwa Engineering Co., Ltd. (Lider)
 adres korespondencyjny:
 (Daechi-dong) 438 Samseong-ro,
 Gangnam-gu, Seoul 06178,
 Republika Korei

 KOREA NATIONAL RAILWAY
 KOREA NATIONAL RAILWAY (Partner)
 adres korespondencyjny:
 242 Jungang-ro, Dong-gu,
 Daejeon 34618,
 Republika Korei


Inwestycja:
 CENTRALNY PORT KOMUNIKACYJNY
 Rzeczpospolita Polska
 Dofinansowane przez Unię Europejską

Projekt pn. „Utworzenie nowego połączenia transgranicznego na odcinku Kalisz - Odrawa sieci kompleksowej TEN-T (Etap II) jest dofinansowany przez Unię Europejską z Instrumentu „Łącząc Europę”


Tytuł:
 Załącznik nr 3
 Mapa z przewidywanym terenem, na którym będzie realizowane przedsięwzięcie oraz obszarem, na który będzie oddziaływać przedsięwzięcie



Arkusze nr 26 /225
 Skala 1:2000
 Data 10.2023
 Format wydruku A3

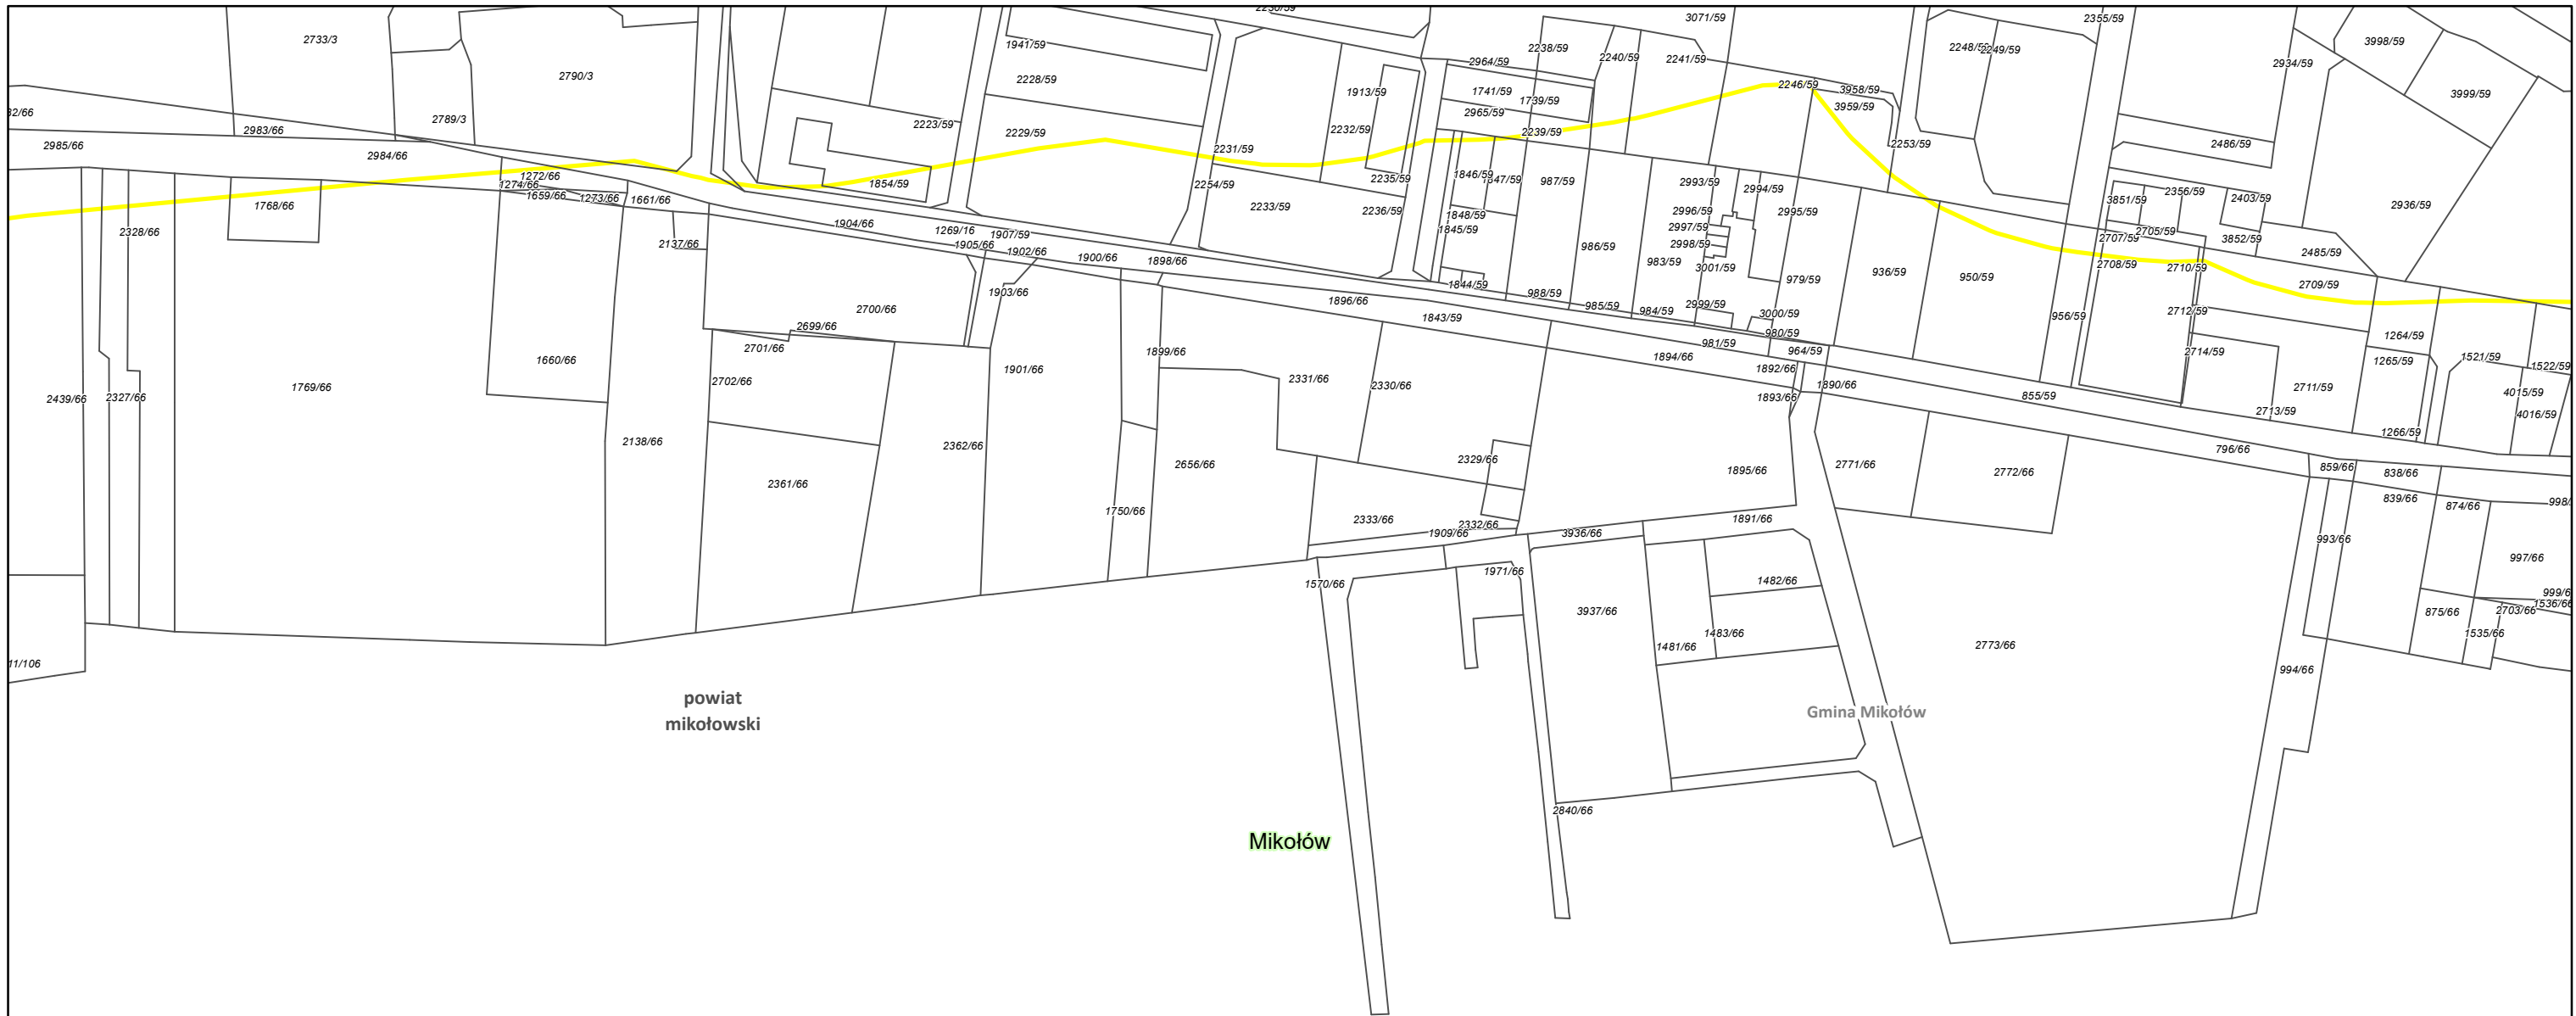


Zamawiający:
 Centralny Port Komunikacyjny Sp. z o.o.
Al. Jerozolimskie 142b,
02-305 Warszawa

Wykonawca:
 Dohwa Engineering Co., Ltd. (Lider)
adres korespondencyjny:
(Daechi-dong) 438 Samseong-ro,
Gangnam-gu, Seoul 06178,
Republika Korei



KOREA NATIONAL RAILWAY (Partner)
adres korespondencyjny:
242 Jungang-ro, Dong-gu,
Daejeon 34618,
Republika Korei


Inwestycja:
  Rzeczpospolita
Polska  Dofinansowane przez
Unię Europejską
Projekt pn. „Utworzenie nowego połączenia transgranicznego na odcinku Kalowice - Odrawa
sieci kompleksowej TEN-T (Etap II) jest dofinansowany przez Unię Europejską z Instrumentu „Łącząc Europę”


Tytuł:
Załącznik nr 3
Mapa z przewidywanym terenem, na którym będzie
realizowane przedsięwzięcie oraz obszarem,
na który będzie oddziaływać przedsięwzięcie


Arkuszy nr 27 /225
Skala 1:2000
Data 10.2023
Format wydruku A3




Zamawiający:
 Centralny Port Komunikacyjny Sp. z o.o.
 Al. Jerozolimskie 142b,
 02-305 Warszawa


Wykonawca:
 DOHWA ENGINEERING
 Dohwa Engineering Co., Ltd. (Lider)
 adres korespondencyjny:
 (Daechi-dong) 438 Samseong-ro,
 Gangnam-gu, Seoul 06178,
 Republika Korei


 KOREA NATIONAL RAILWAY (Partner)
 adres korespondencyjny:
 242 Jungang-ro, Dong-gu,
 Daejeon 34618,
 Republika Korei


Inwestycja:
  Rzeczpospolita Polska  Dofinansowane przez Unię Europejską
 Projekt pn. „Utworzenie nowego połączenia transgranicznego na odcinku Kalisz - Odrawa sieci kompleksowej TEN-T (Etap II) jest dofinansowany przez Unię Europejską z Instrumentu „Łącząc Europę”


Tytuł:
 Załącznik nr 3
 Mapa z przewidywanym terenem, na którym będzie realizowane przedsięwzięcie oraz obszarem, na który będzie oddziaływać przedsięwzięcie


Arkusze nr 28 /225
 Skala 1:2000
 Data 10.2023
 Format wydruku A3

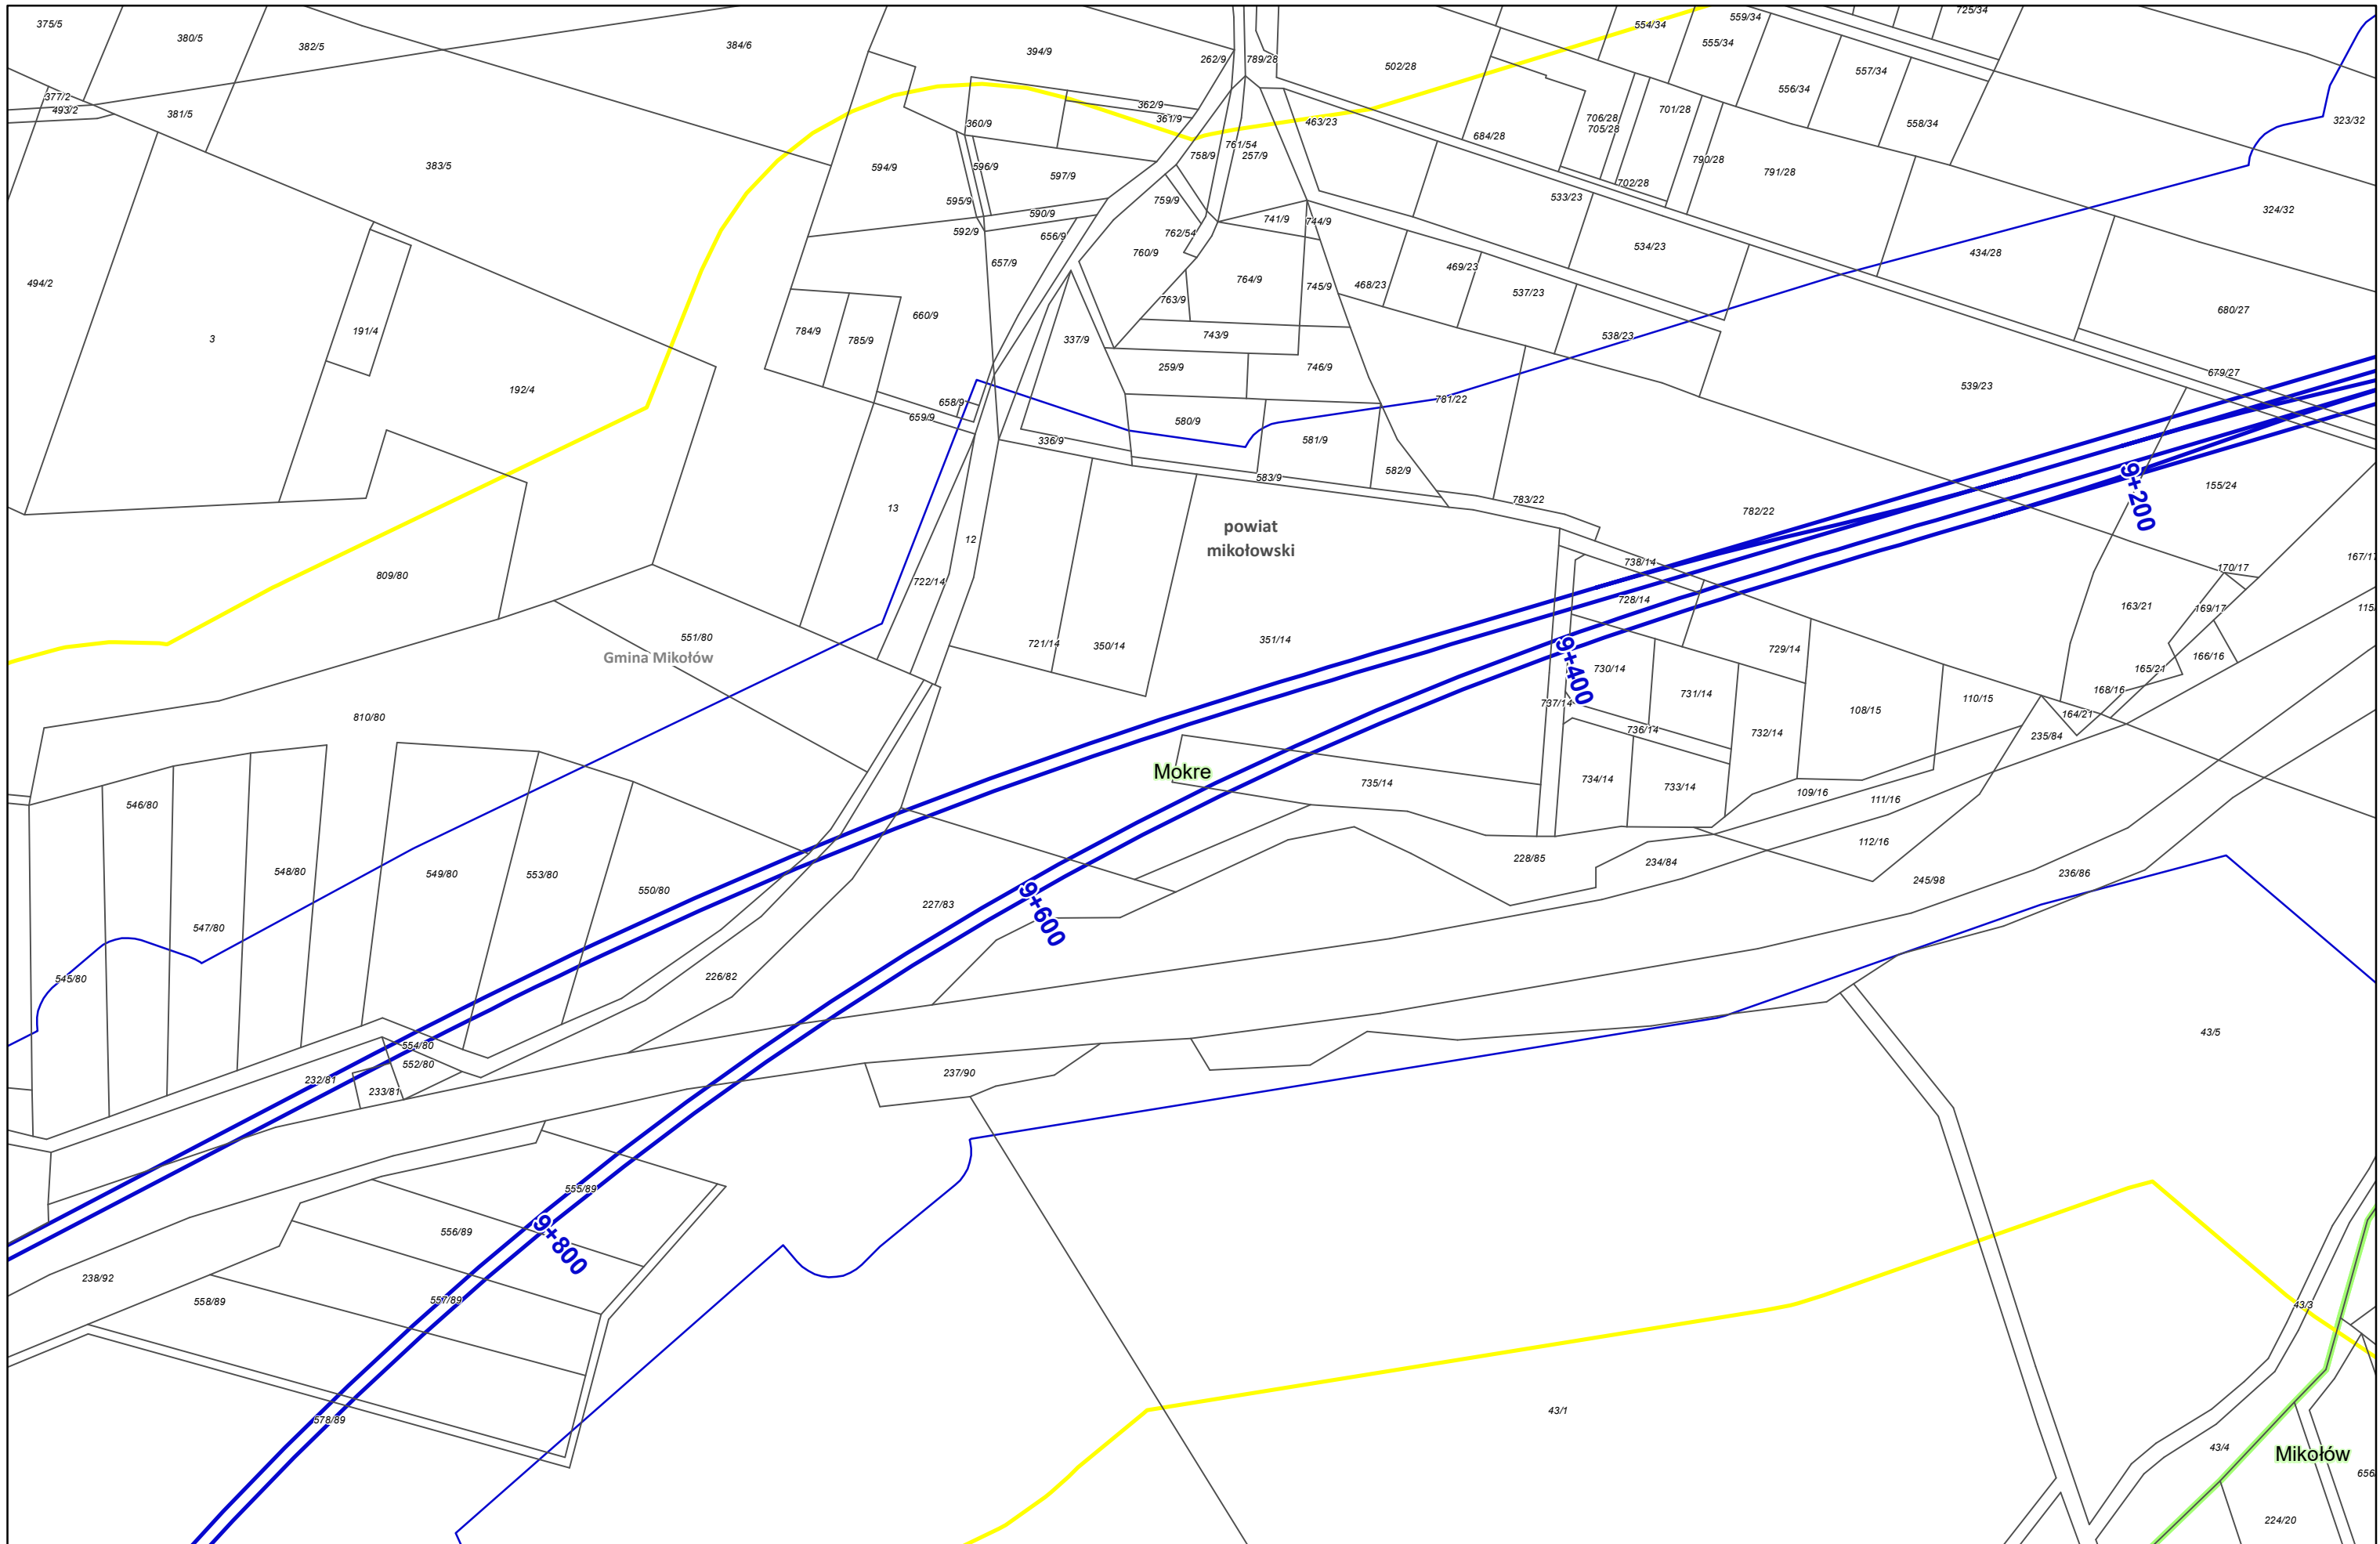

Zamawiający:
 Centralny Port Komunikacyjny Sp. z o.o.
 Al. Jerozolimskie 142b,
 02-305 Warszawa


Wykonawca:
 Dohwa Engineering Co., Ltd. (Lider)
 adres korespondencyjny:
 (Daechi-dong) 438 Samseong-ro,
 Gangnam-gu, Seoul 06178,
 Republika Korei

 KOREA NATIONAL RAILWAY (Partner)
 adres korespondencyjny:
 242 Jungang-ro, Dong-gu,
 Daejeon 34618,
 Republika Korei


Inwestycja:
  Rzeczpospolita Polska  Dofinansowane przez Unię Europejską

Projekt pn. „Utworzenie nowego połączenia transgranicznego na odcinku Kalisz - Odrawa sieci kompleksowej TEN-T (Etap I)” jest dofinansowany przez Unię Europejską z Instrumentu „Łącząc Europę”


Tytuł:
 Załącznik nr 3
 Mapa z przewidywanym terenem, na którym będzie realizowane przedsięwzięcie oraz obszarem, na który będzie oddziaływać przedsięwzięcie




Arkusz nr 29 /225
 Skala 1:2000
 Data 10.2023
 Format wydruku A3

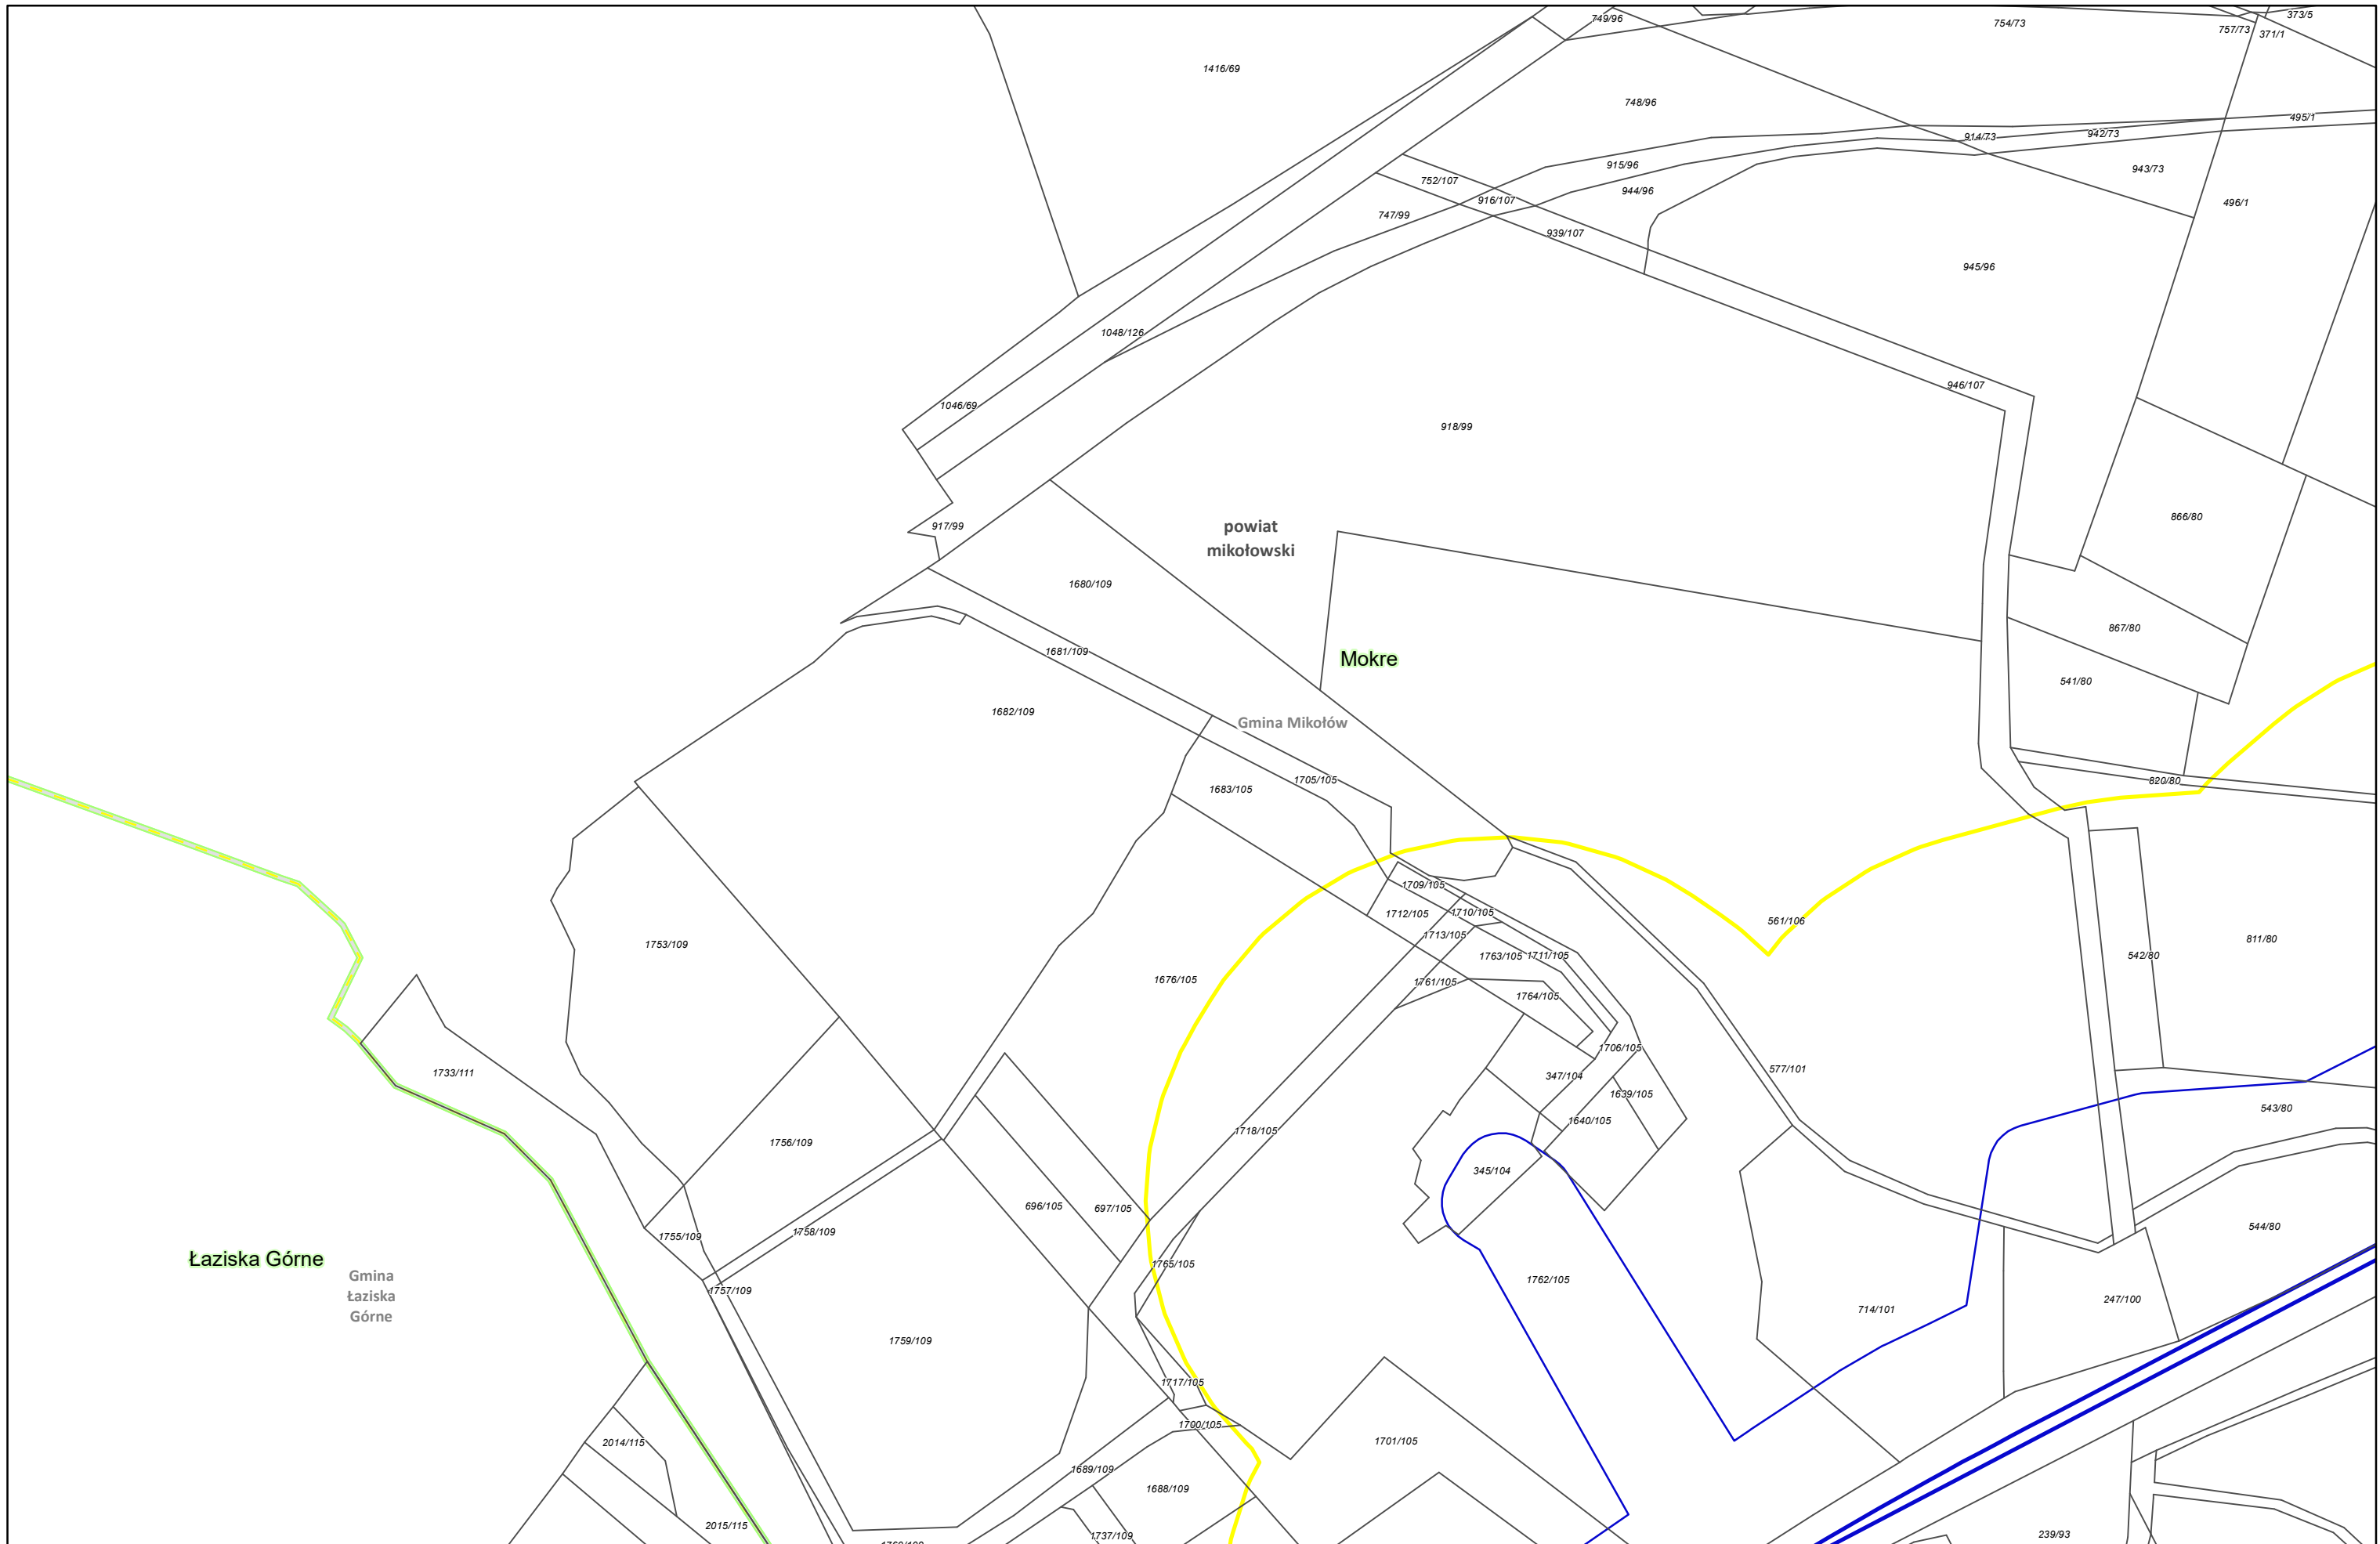

Zamawiający:
 Centralny Port Komunikacyjny Sp. z o.o.
 Al. Jerozolimskie 142b,
 02-305 Warszawa


Wykonawca:
 DOHWA ENGINEERING
 Dohwa Engineering Co., Ltd. (Lider)
 adres korespondencyjny:
 (Daechi-dong) 438 Samseong-ro,
 Gangnam-gu, Seoul 06178,
 Republika Korei

 KOREA NATIONAL RAILWAY (Partner)
 adres korespondencyjny:
 242 Jungang-ro, Dong-gu,
 Daejeon 34618,
 Republika Korei

Inwestycja:
  Rzeczpospolita Polska  Dofinansowane przez Unię Europejską

Projekt pn. „Utworzenie nowego połączenia transgranicznego na odcinku Kalisz - Odrawa sieci kompleksowej TEN-T (Etap II) jest dofinansowany przez Unię Europejską z Instrumentu „Łącząc Europę”



Tytuł:
 Załącznik nr 3
 Mapa z przewidywanym terenem, na którym będzie realizowane przedsięwzięcie oraz obszarem, na który będzie oddziaływać przedsięwzięcie




Arkusze nr 30 /225
 Skala 1:2000
 Data 10.2023
 Format wydruku A3




Zamawiający:
 Centralny Port Komunikacyjny Sp. z o.o.
 Al. Jerozolimskie 142b,
 02-305 Warszawa

Wykonawca:
 DOHWA ENGINEERING
 Dohwa Engineering Co., Ltd. (Lider)
 adres korespondencyjny:
 (Daechi-dong) 438 Samseong-ro,
 Gangnam-gu, Seoul 06178,
 Republika Korei
 KOREA NATIONAL RAILWAY (Partner)
 adres korespondencyjny:
 242 Jungang-ro, Dong-gu,
 Daejeon 34618,
 Republika Korei


Inwestycja:
 CENTRALNY PORT KOMUNIKACYJNY
 Rzeczpospolita Polska
 Dofinansowane przez Unię Europejską
 Projekt pn. „Utworzenie nowego połączenia transgranicznego na odcinku Kalisz - Odrawa sieci kompleksowej TEN-T (Etap II) jest dofinansowany przez Unię Europejską z Instrumentu „Łącząc Europę”

Tytuł:
 Załącznik nr 3
 Mapa z przewidywanym terenem, na którym będzie realizowane przedsięwzięcie oraz obszarem, na który będzie oddziaływać przedsięwzięcie


Arkusz nr 31 /225
 Skala 1:2000
 Data 10.2023
 Format wydruku A3

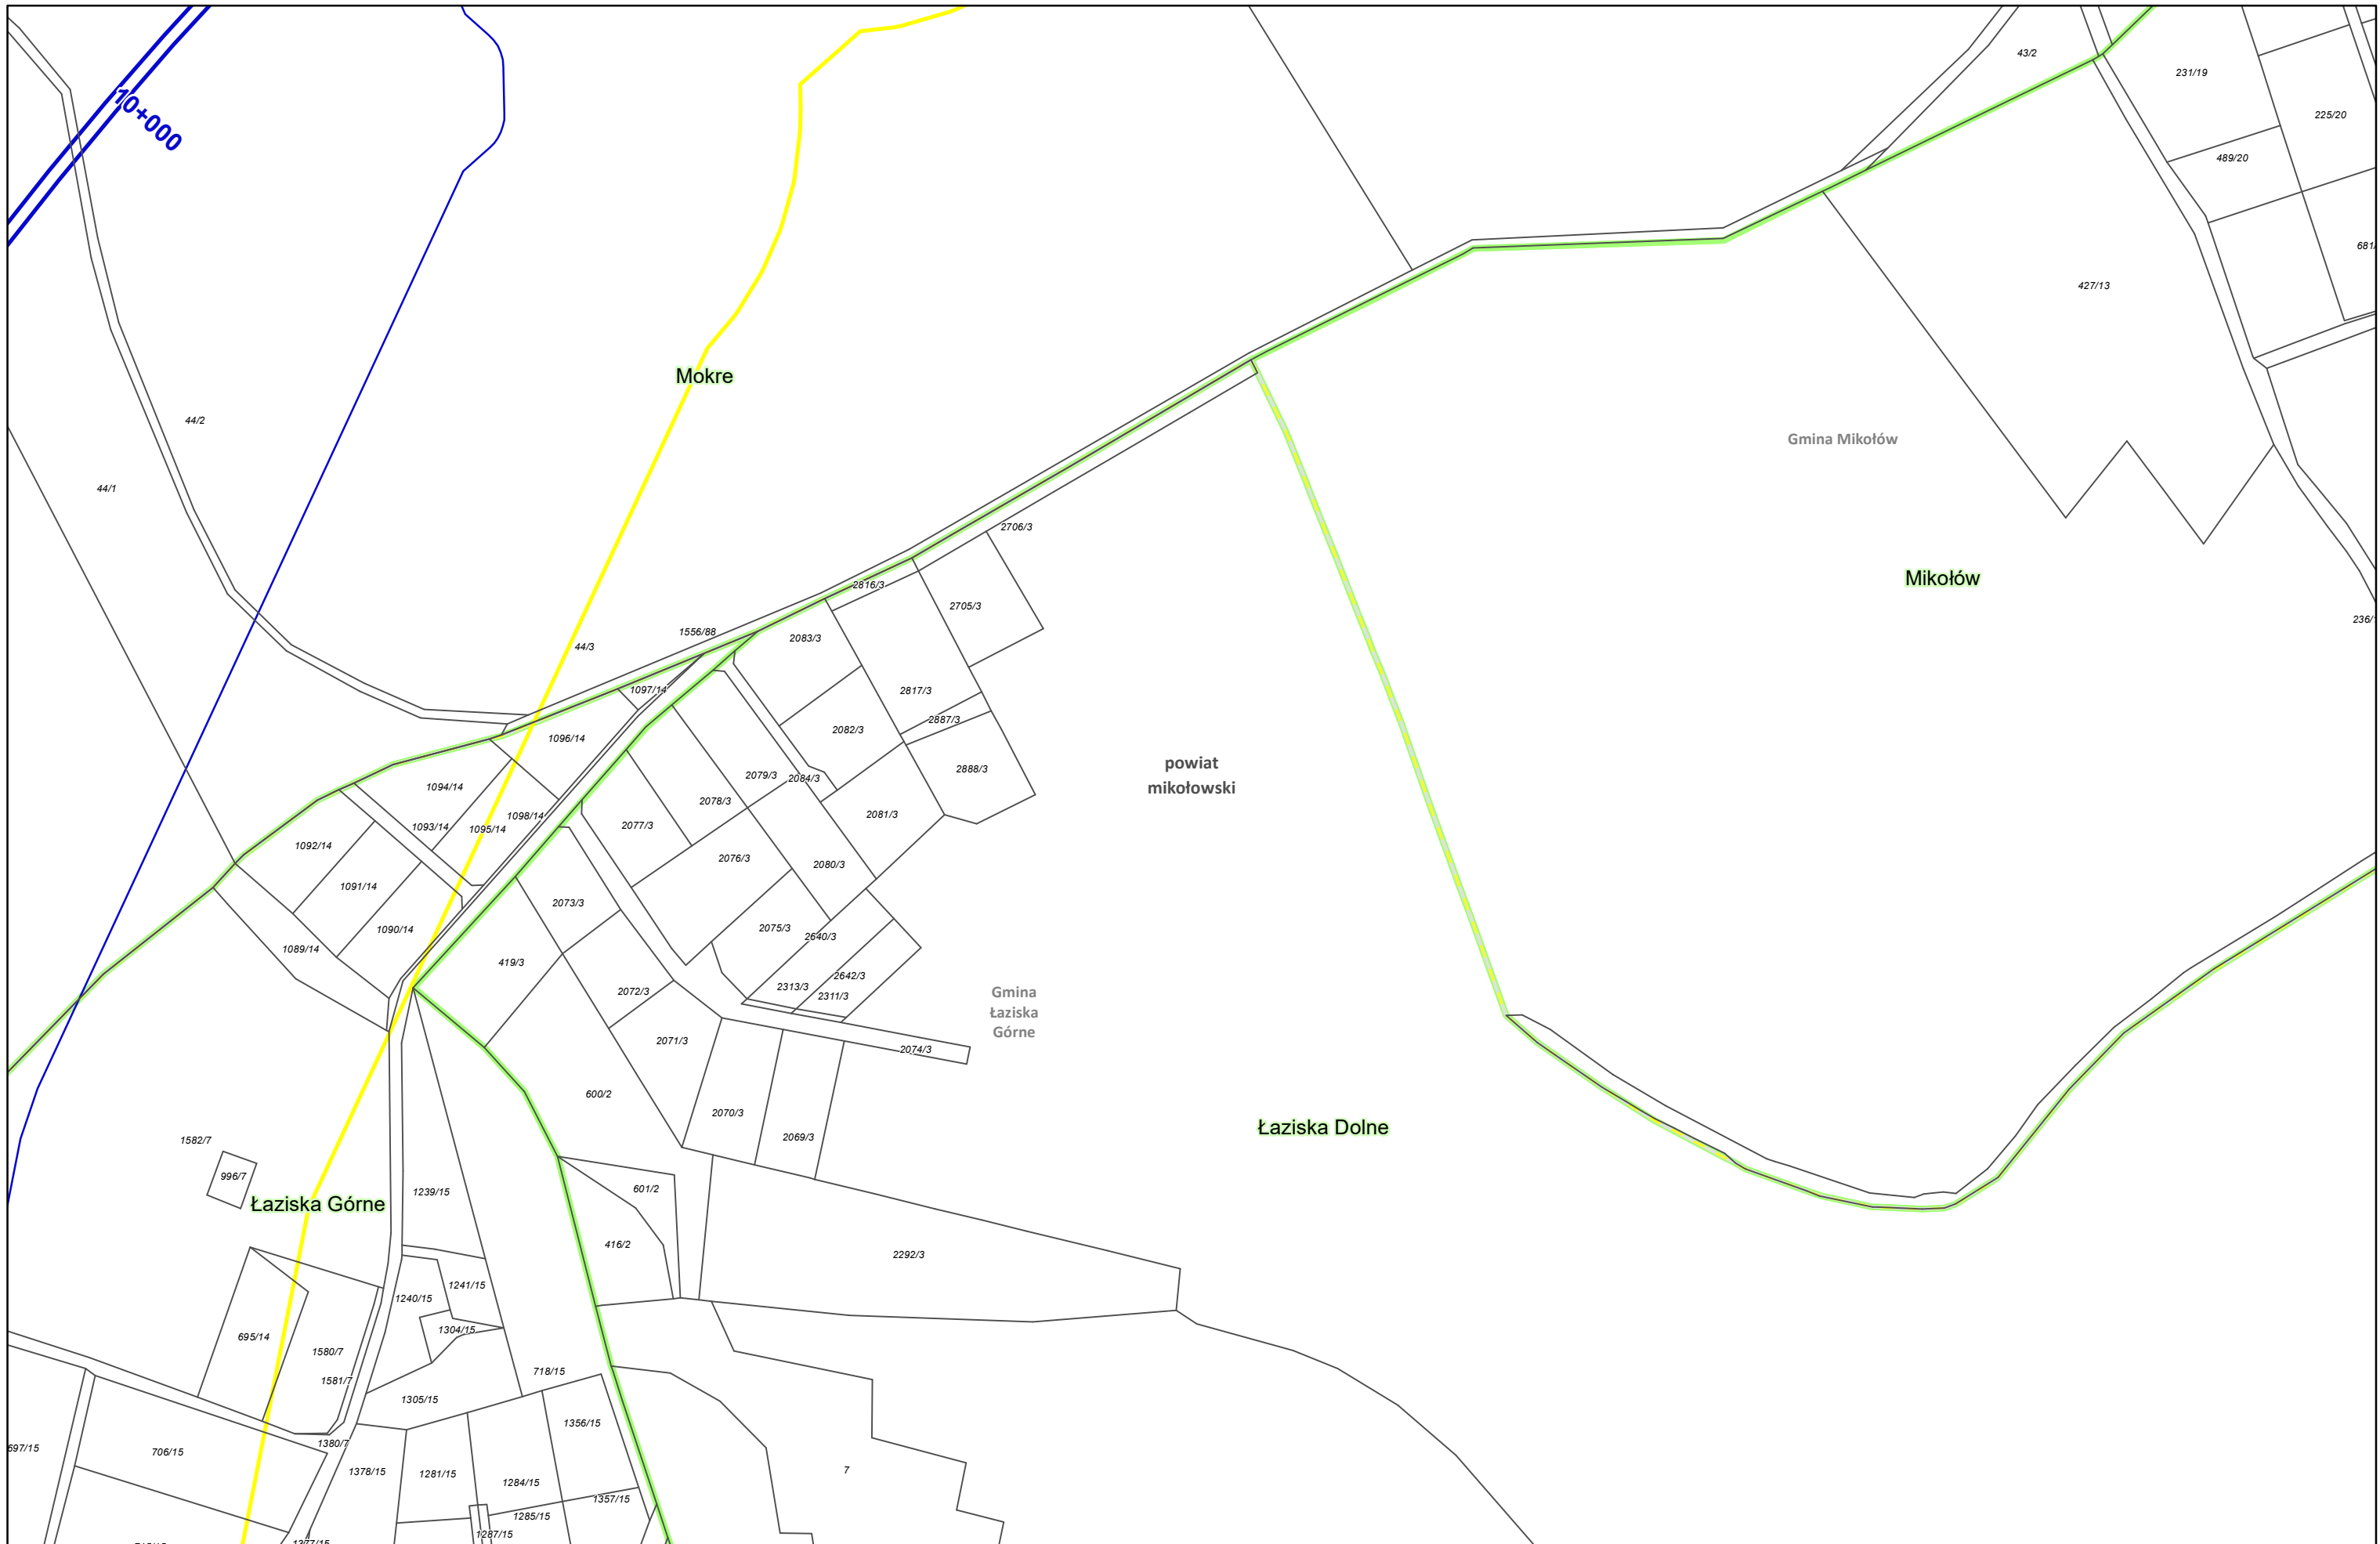

Zamawiający:
 Centralny Port Komunikacyjny Sp. z o.o.
 Al. Jerozolimskie 142b,
 02-305 Warszawa


Wykonawca:
 DOHWA ENGINEERING
 Dohwa Engineering Co., Ltd. (Lider)
 adres korespondencyjny:
 (Daechi-dong) 438 Samseong-ro,
 Gangnam-gu, Seoul 06178,
 Republika Korei

 KOREA NATIONAL RAILWAY (Partner)
 adres korespondencyjny:
 242 Jungang-ro, Dong-gu,
 Daejeon 34618,
 Republika Korei


Inwestycja:
 CENTRALNY PORT KOMUNIKACYJNY
 Rzeczpospolita Polska
 Dofinansowane przez Unię Europejską

Projekt pn. „Utworzenie nowego połączenia transgranicznego na odcinku Kalowice - Ostrawa sieci kompleksowej TEN-T (Etap II)” jest dofinansowany przez Unię Europejską z Instrumentu „Łącząc Europę”


Tytuł:
 Załącznik nr 3
 Mapa z przewidywanym terenem, na którym będzie realizowane przedsięwzięcie oraz obszarem, na który będzie oddziaływać przedsięwzięcie




Arkusz nr 32 /225
 Skala 1:2000
 Data 10.2023
 Format wydruku A3

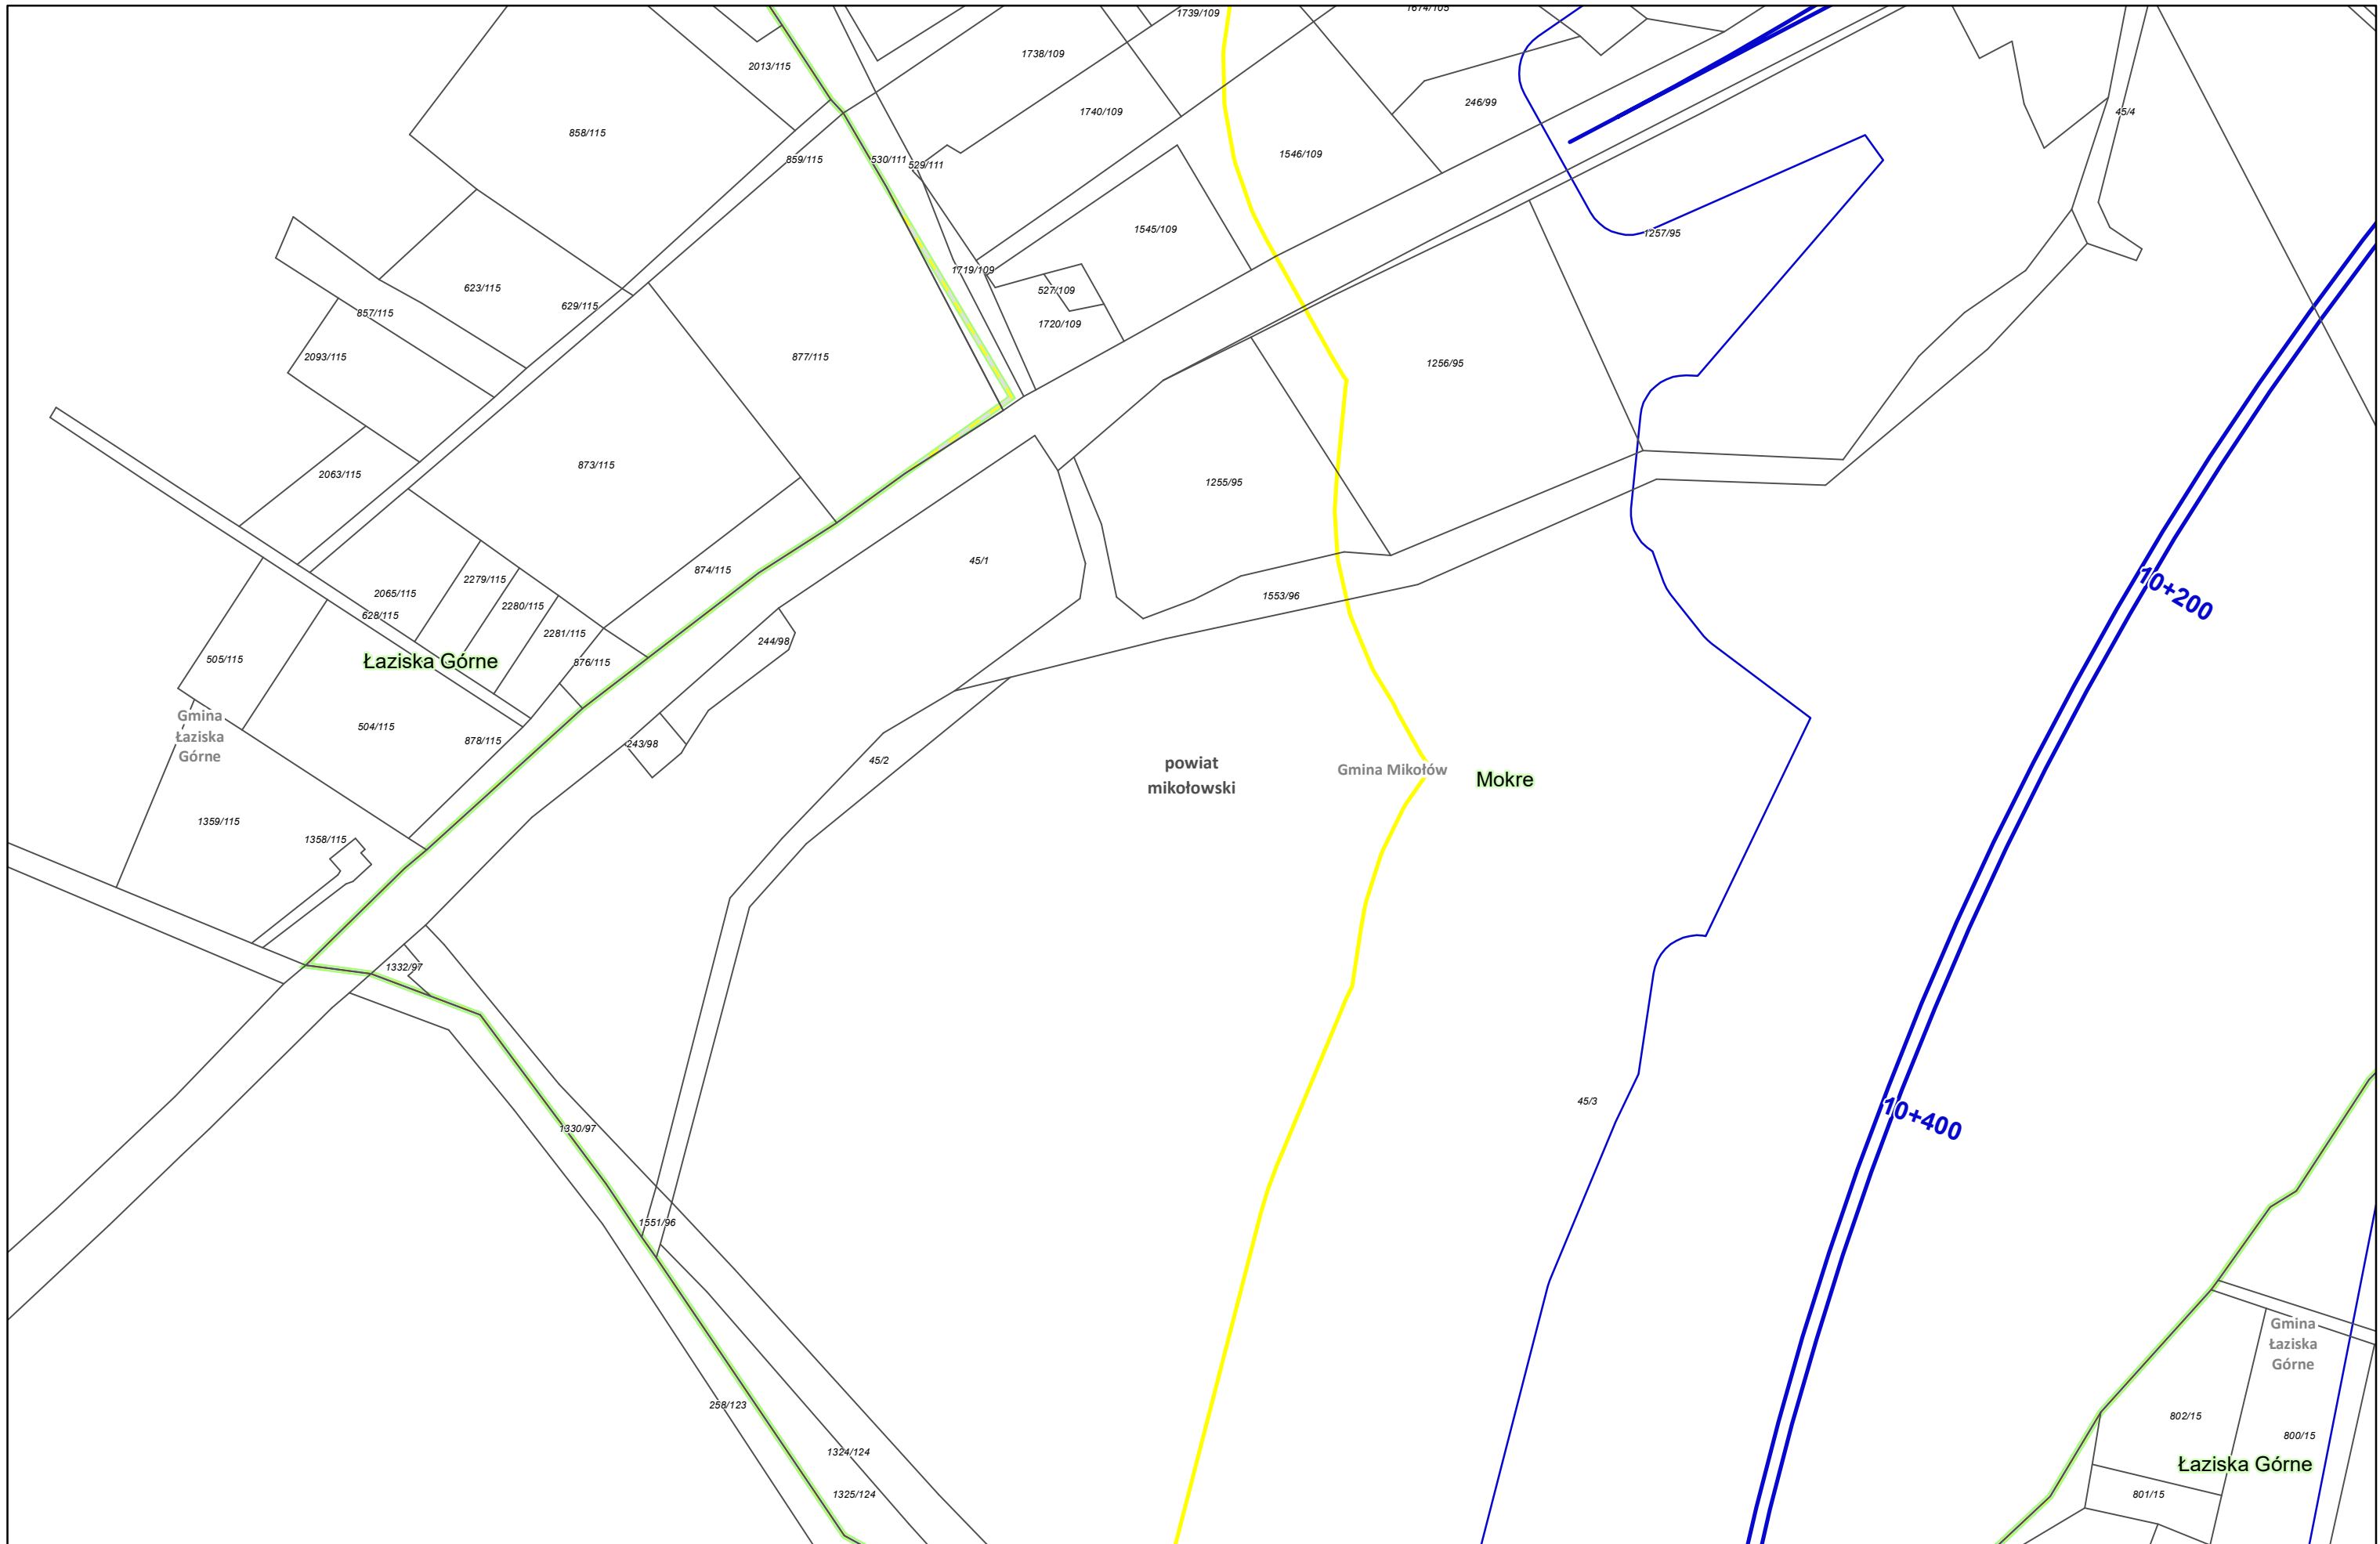

Zamawiający:
 Centralny Port Komunikacyjny Sp. z o.o.
 Al. Jerozolimskie 142b,
 02-305 Warszawa


Wykonawca:
 DOHWA ENGINEERING
 Dohwa Engineering Co., Ltd. (Lider)
 adres korespondencyjny:
 (Daechi-dong) 438 Samseong-ro,
 Gangnam-gu, Seoul 06178,
 Republika Korei

 KOREA NATIONAL RAILWAY (Partner)
 adres korespondencyjny:
 242 Jungang-ro, Dong-gu,
 Daejeon 34618,
 Republika Korei

Inwestycja:
 CENTRALNY PORT KOMUNIKACYJNY
 Rzeczpospolita Polska
 Dofinansowane przez Unię Europejską

Projekt pn. „Utworzenie nowego połączenia transgranicznego na odcinku Kalowice - Osdrawa sieci kompleksowej TEN-T (Etap I)” jest dofinansowany przez Unię Europejską z Instrumentu „Łącząc Europę”



Tytuł:
 Załącznik nr 3
 Mapa z przewidywanym terenem, na którym będzie realizowane przedsięwzięcie oraz obszarem, na który będzie oddziaływać przedsięwzięcie




Arkusze nr 33 /225
 Skala 1:2000
 Data 10.2023
 Format wydruku A3




Zamawiający:
 Centralny Port Komunikacyjny Sp. z o.o.
 Al. Jerozolimskie 142b,
 02-305 Warszawa

Wykonawca:
 DOHWA ENGINEERING
 Dohwa Engineering Co., Ltd. (Lider)
 adres korespondencyjny:
 (Daechi-dong) 438 Samseong-ro,
 Gangnam-gu, Seoul 06178,
 Republika Korei
 KOREA NATIONAL RAILWAY
 KOREA NATIONAL RAILWAY (Partner)
 adres korespondencyjny:
 242 Jungang-ro, Dong-gu,
 Daejeon 34618,
 Republika Korei


Inwestycja:
 CENTRALNY PORT KOMUNIKACYJNY
 Rzeczpospolita Polska
 Dofinansowane przez Unię Europejską
 Projekt pn. „Utworzenie nowego połączenia transgranicznego na odcinku Kalisz - Odrawa sieci kompleksowej TEN-T (Etap II) jest dofinansowany przez Unię Europejską z Instrumentu „Łącząc Europę”


Tytuł:
 Załącznik nr 3
 Mapa z przewidywanym terenem, na którym będzie realizowane przedsięwzięcie oraz obszarem, na który będzie oddziaływać przedsięwzięcie


Arkusz nr 34 /225
 Skala 1:2000
 Data 10.2023
 Format wydruku A3

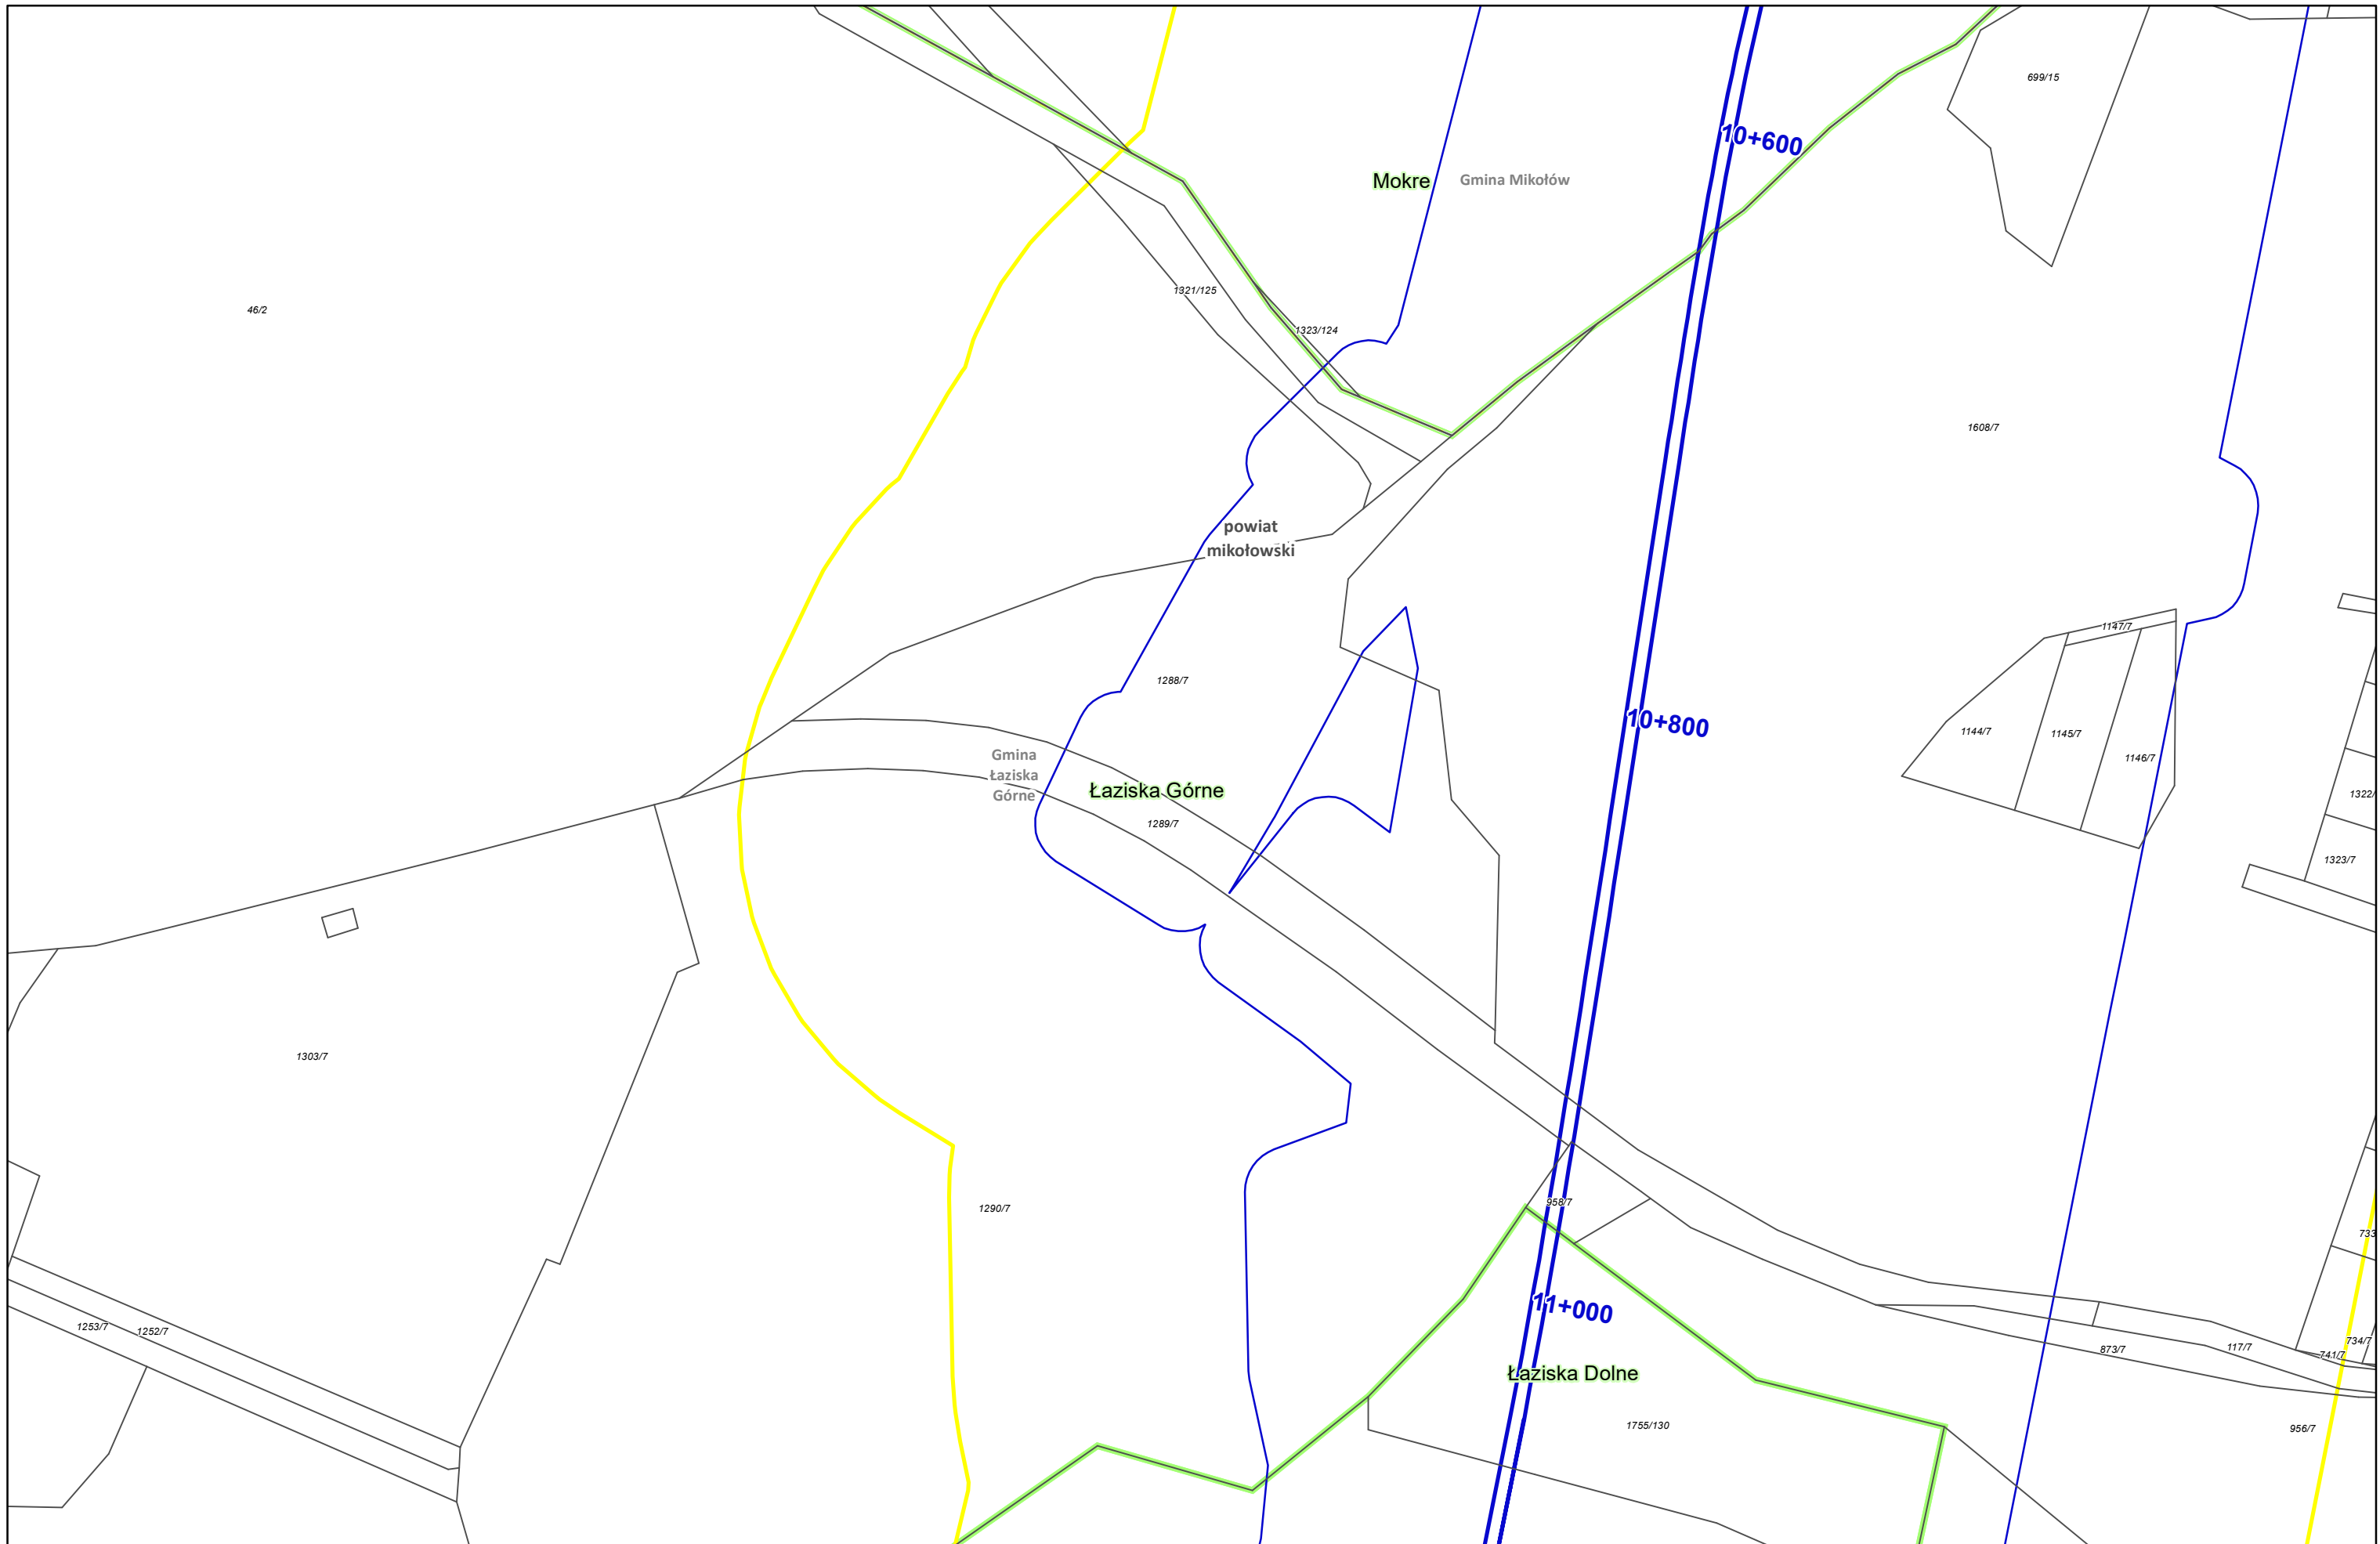

Zamawiający:
 Centralny Port Komunikacyjny Sp. z o.o.
 Al. Jerozolimskie 142b,
 02-305 Warszawa

Wykonawca:
 DOHWA ENGINEERING
 Dohwa Engineering Co., Ltd. (Lider)
 adres korespondencyjny:
 (Daechi-dong) 438 Samseong-ro,
 Gangnam-gu, Seoul 06178,
 Republika Korei

 KOREA NATIONAL RAILWAY (Partner)
 adres korespondencyjny:
 242 Jungang-ro, Dong-gu,
 Daejeon 34618,
 Republika Korei


Inwestycja:
 CENTRALNY PORT KOMUNIKACYJNY
 Rzeczpospolita Polska
 Dofinansowane przez Unię Europejską

Projekt pn. „Utworzenie nowego połączenia transgranicznego na odcinku Kalisz - Odrawa sieci kompleksowej TEN-T (Etap II) jest dofinansowany przez Unię Europejską z Instrumentu „Łącząc Europę”


Tytuł:
 Załącznik nr 3
 Mapa z przewidywanym terenem, na którym będzie realizowane przedsięwzięcie oraz obszarem, na który będzie oddziaływać przedsięwzięcie

N

Arkusz nr 35 /225
 Skala 1:2000
 Data 10.2023
 Format wydruku A3

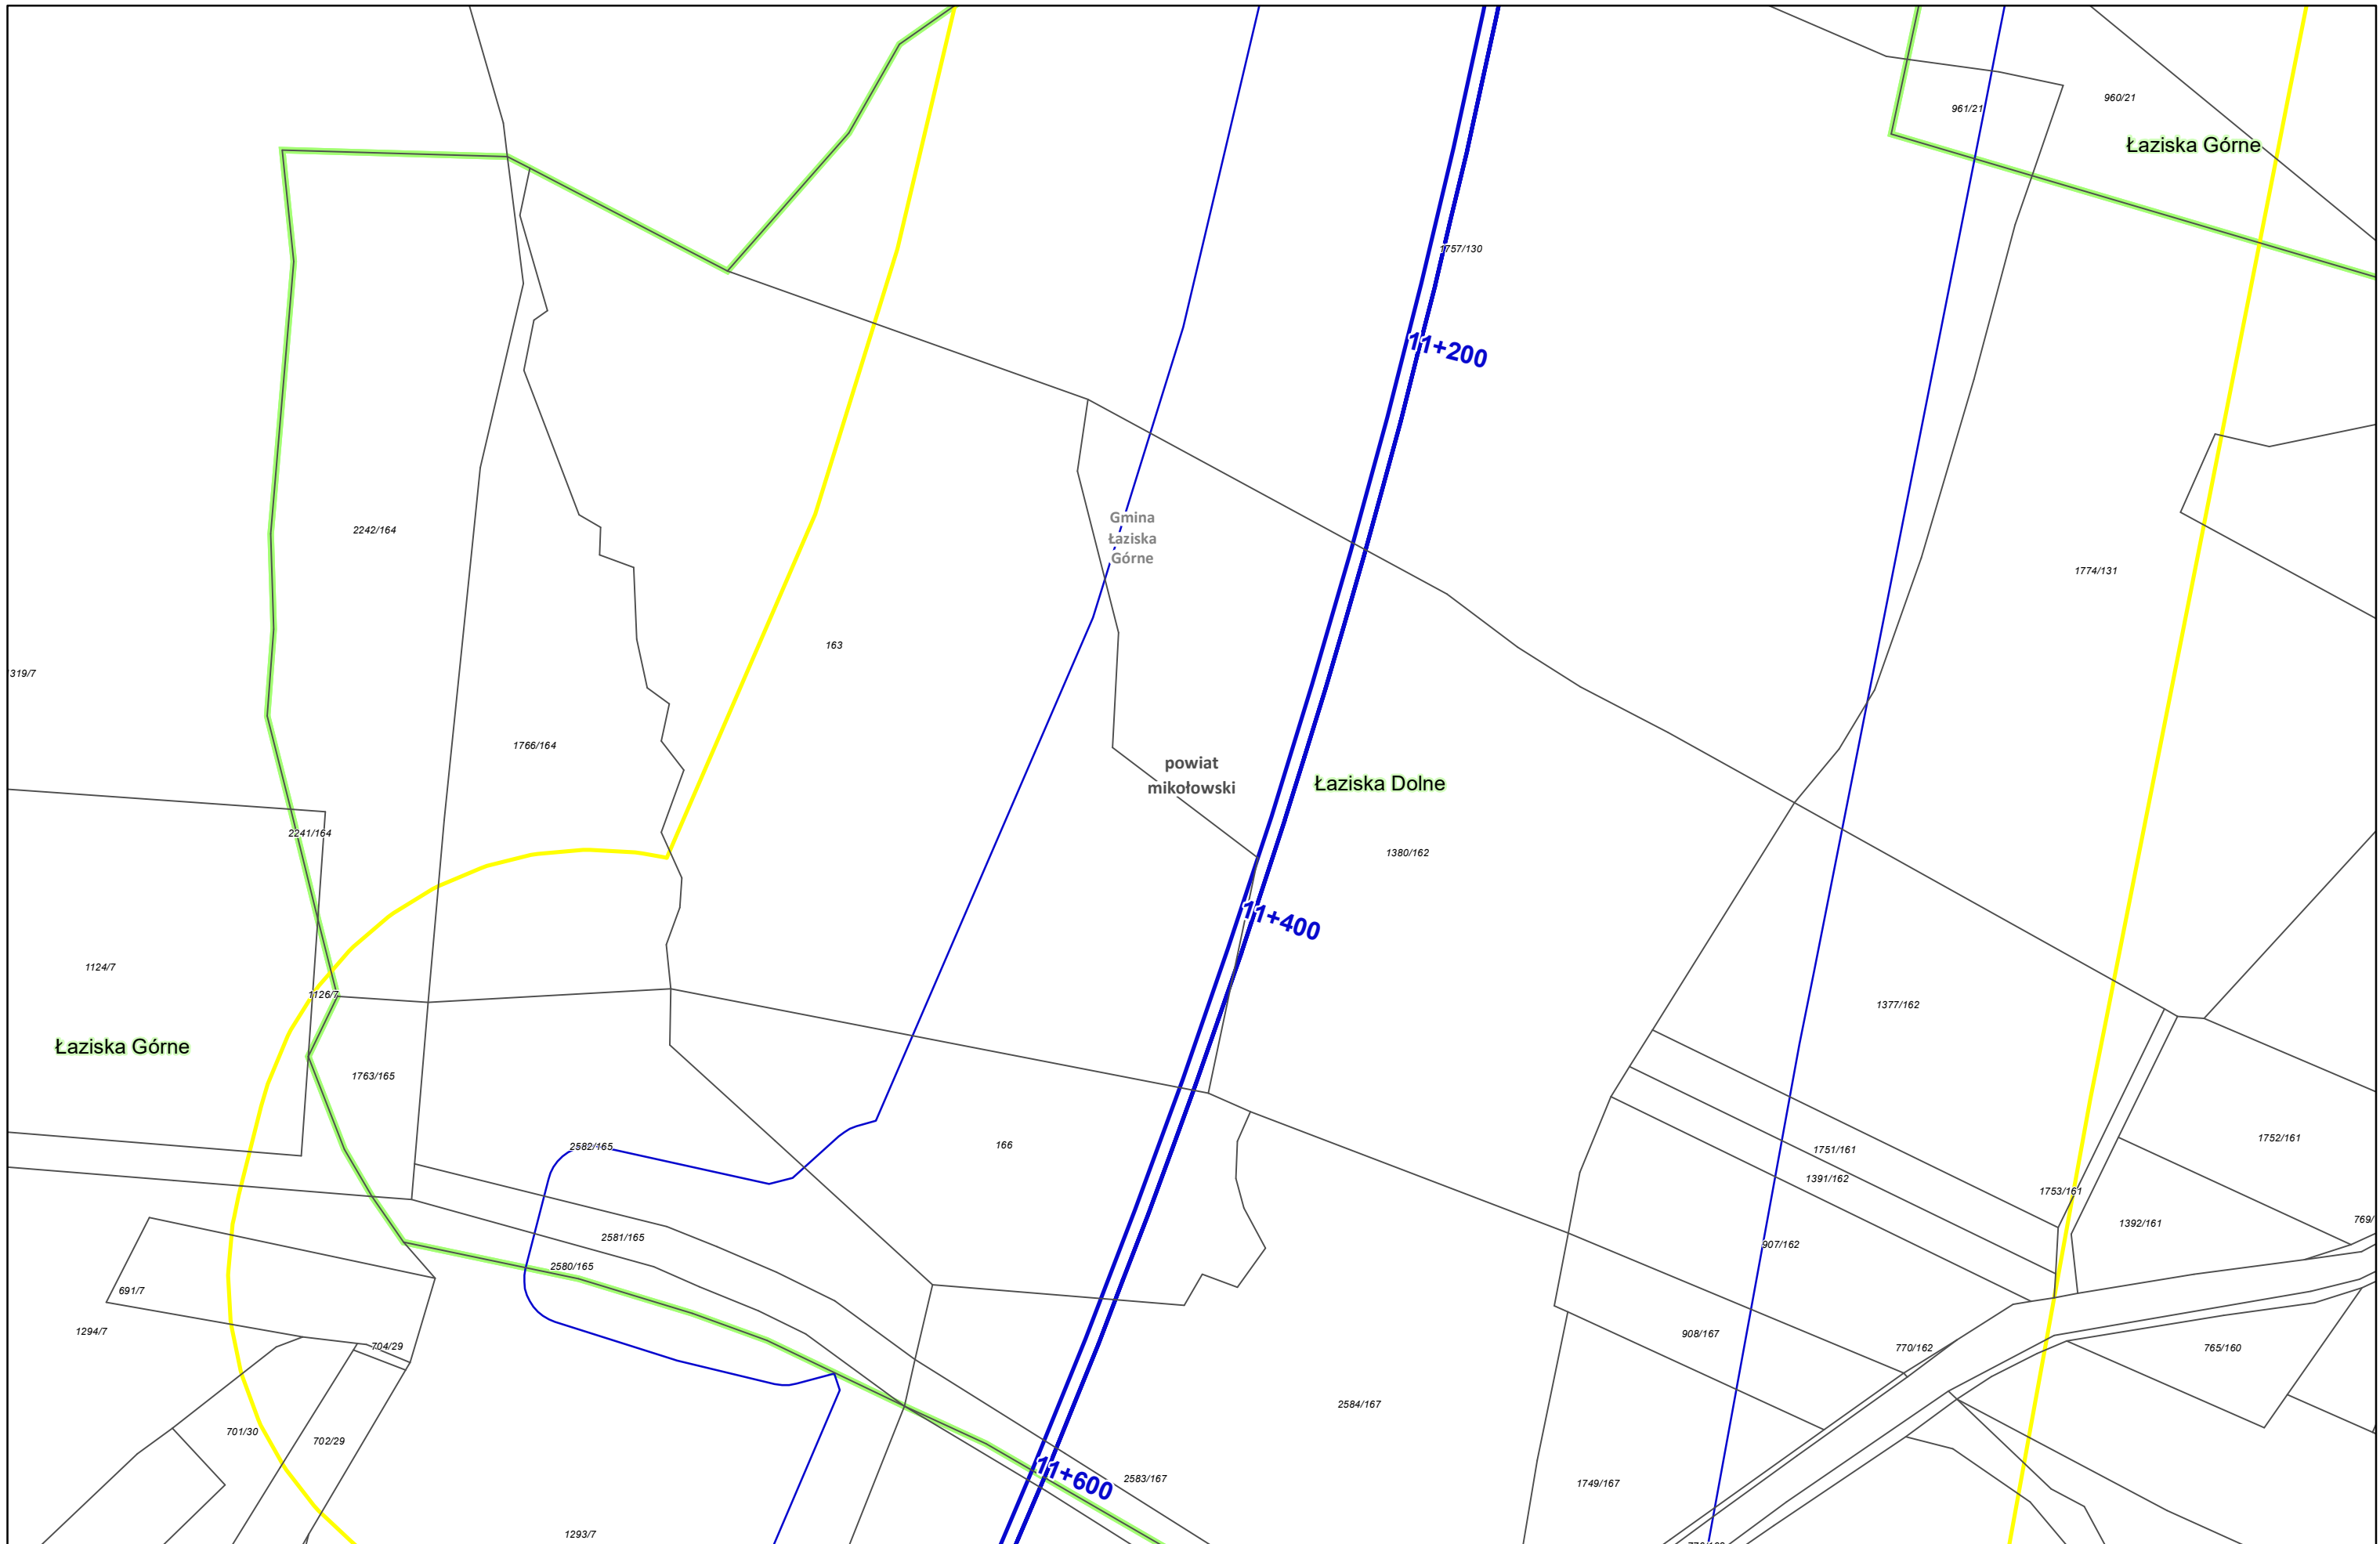

Zamawiający:
 Centralny Port Komunikacyjny Sp. z o.o.
 Al. Jerozolimskie 142b,
 02-305 Warszawa


Wykonawca:
 DOHWA ENGINEERING
 Dohwa Engineering Co., Ltd. (Lider)
 adres korespondencyjny:
 (Daechi-dong) 438 Samseong-ro,
 Gangnam-gu, Seoul 06178,
 Republika Korei

 KOREA NATIONAL RAILWAY
 KOREA NATIONAL RAILWAY (Partner)
 adres korespondencyjny:
 242 Jungang-ro, Dong-gu,
 Daejeon 34618,
 Republika Korei


Inwestycja:
 CENTRALNY PORT KOMUNIKACYJNY
 Rzeczpospolita Polska
 Dofinansowane przez Unię Europejską

Projekt pn. „Utworzenie nowego połączenia transgranicznego na odcinku Kalowice - Odrawa sieci kompleksowej TEN-T (Etap II) jest dofinansowany przez Unię Europejską z Instrumentu „Łącząc Europę”

Tytuł:
 Załącznik nr 3
 Mapa z przewidywanym terenem, na którym będzie realizowane przedsięwzięcie oraz obszarem, na który będzie oddziaływać przedsięwzięcie




Arkusze nr 36 /225
 Skala 1:2000
 Data 10.2023
 Format wydruku A3

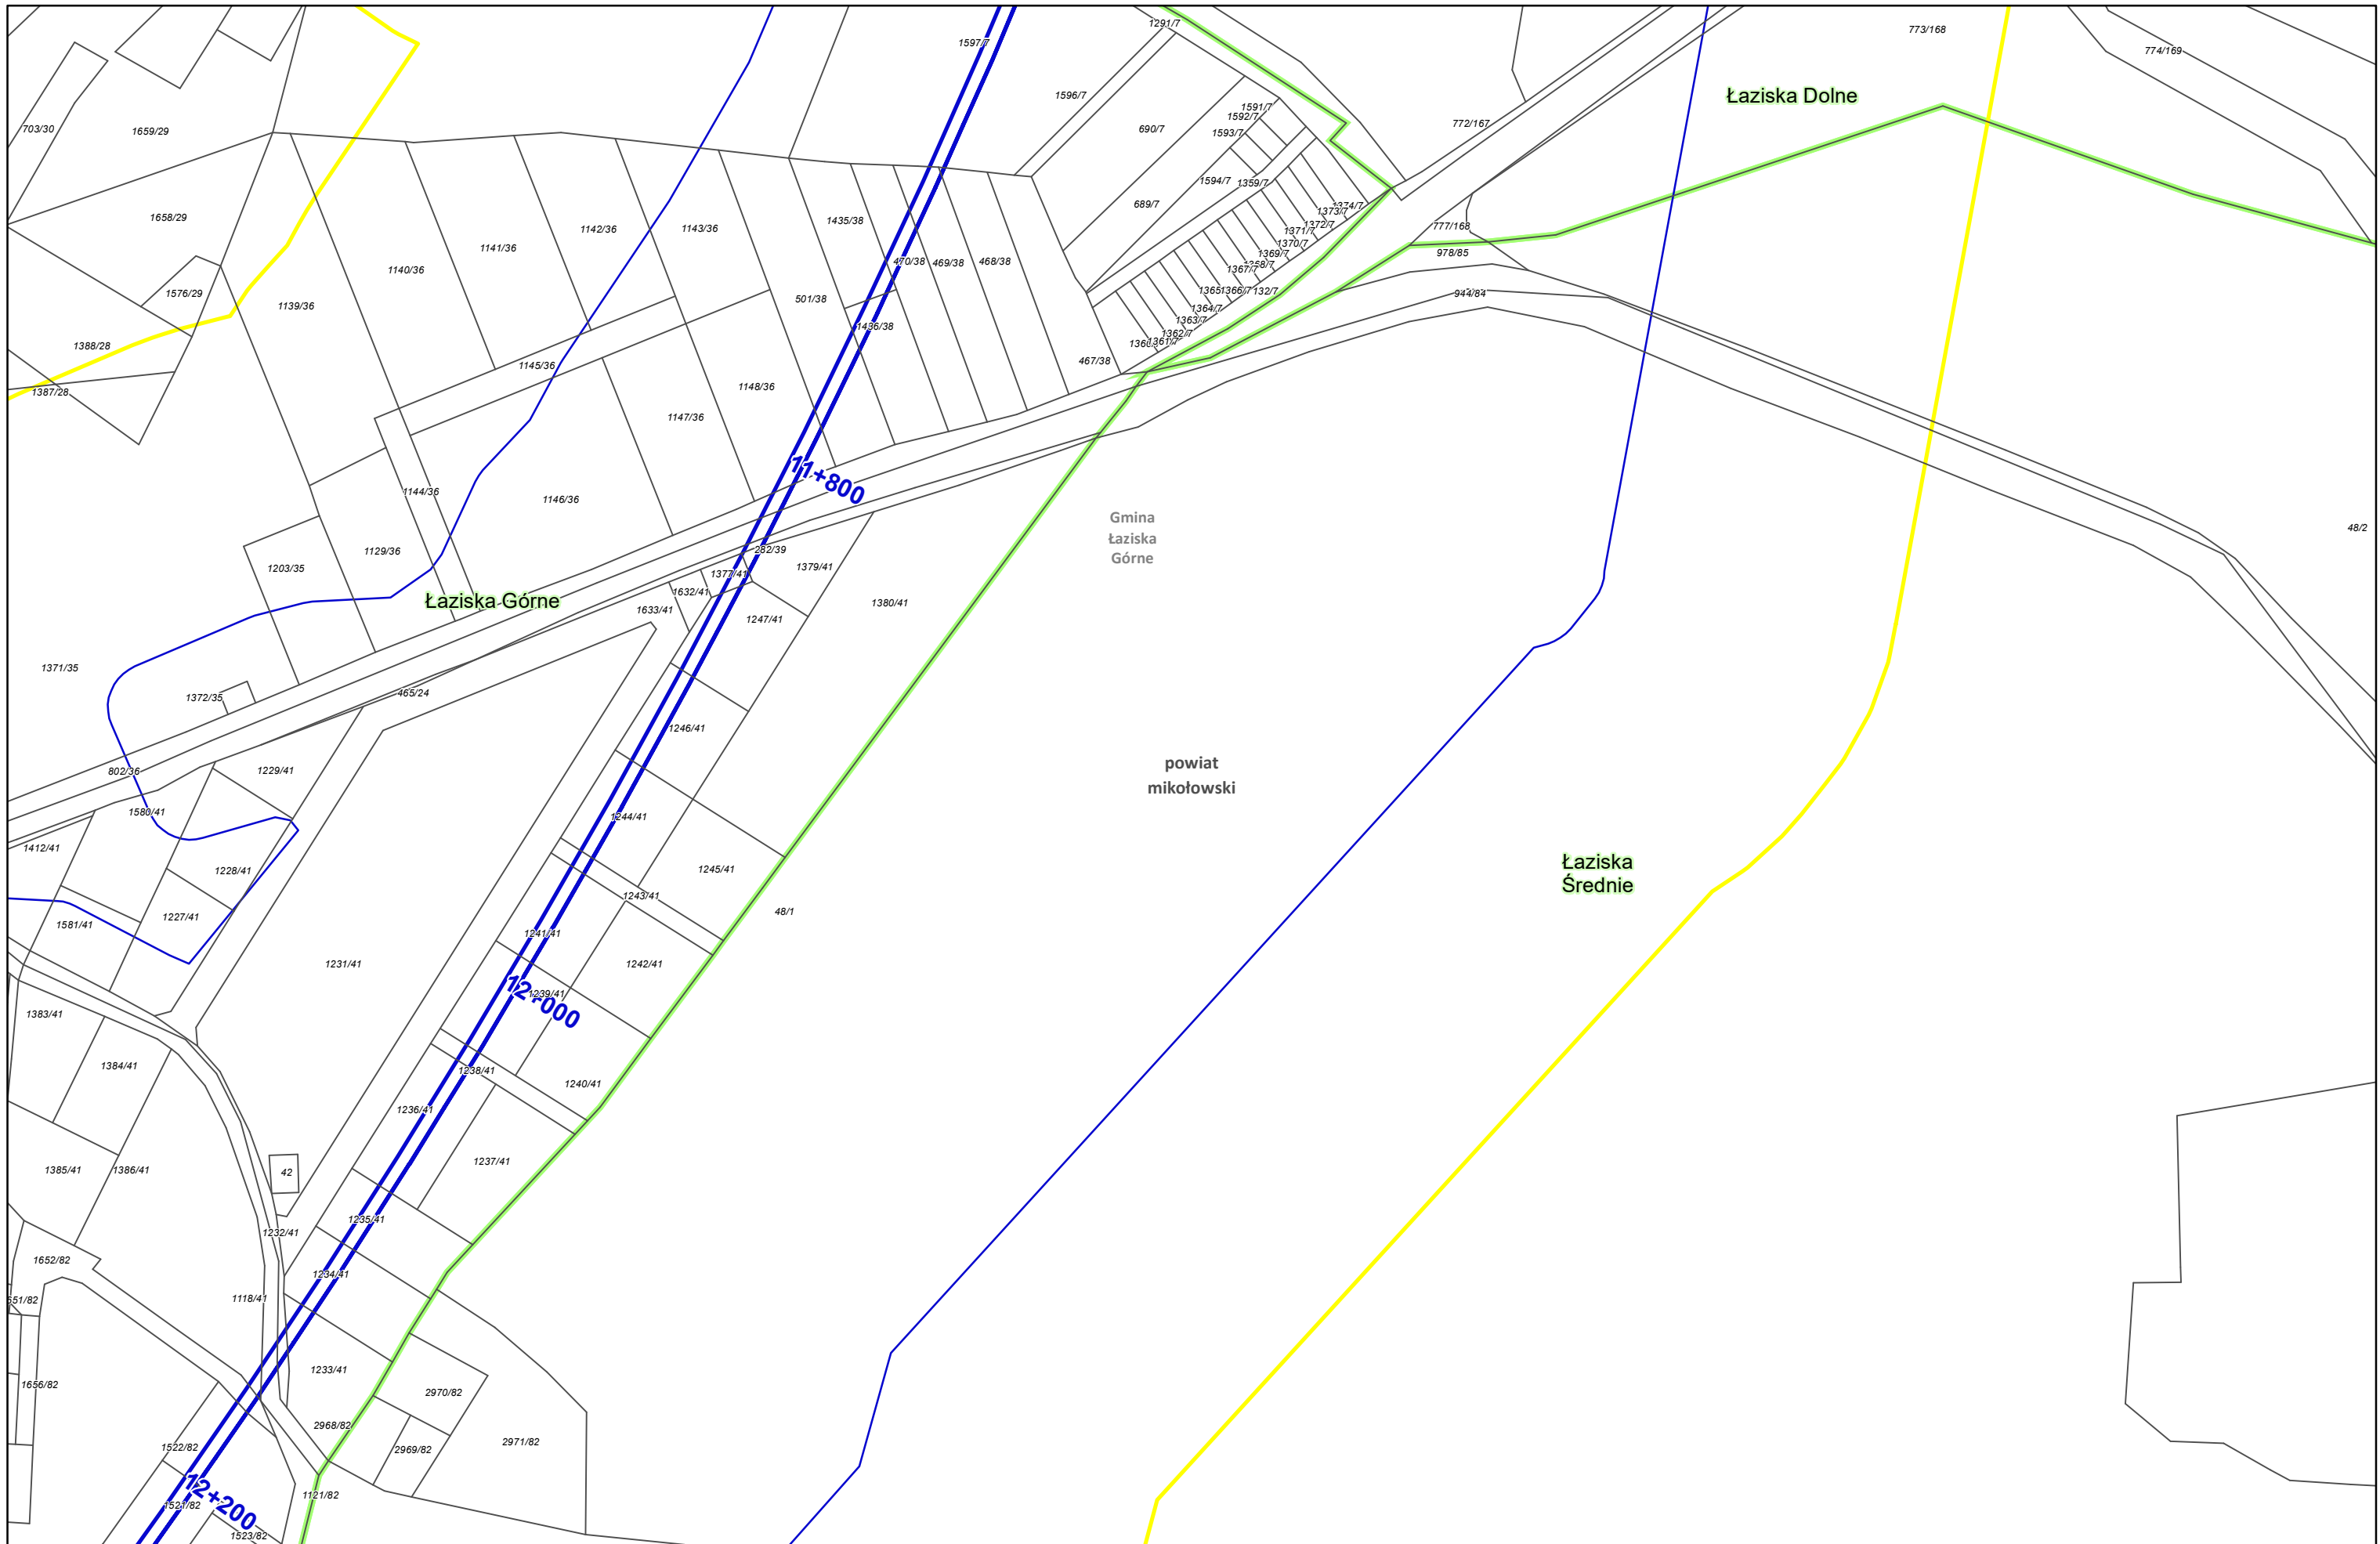

Zamawiający:
 Centralny Port Komunikacyjny Sp. z o.o.
 Al. Jerozolimskie 142b,
 02-305 Warszawa

Wykonawca:
 DOHWA ENGINEERING
 Dohwa Engineering Co., Ltd. (Lider)
 adres korespondencyjny:
 (Daechi-dong) 438 Samseong-ro,
 Gangnam-gu, Seoul 06178,
 Republika Korei

 KOREA NATIONAL RAILWAY (Partner)
 adres korespondencyjny:
 242 Jungang-ro, Dong-gu,
 Daejeon 34618,
 Republika Korei


Inwestycja:
 CENTRALNY PORT KOMUNIKACYJNY

 Rzeczpospolita Polska

 Dofinansowane przez Unię Europejską

Projekt pn. „Utworzenie nowego połączenia transgranicznego na odcinku Kalowice - Odrawa sieci kompleksowej TEN-T (Etap II) jest dofinansowany przez Unię Europejską z Instrumentu „Łącząc Europę”


Tytuł:
 Załącznik nr 3
 Mapa z przewidywanym terenem, na którym będzie realizowane przedsięwzięcie oraz obszarem, na który będzie oddziaływać przedsięwzięcie




Arkusze nr 37 /225
 Skala 1:2000
 Data 10.2023
 Format wydruku A3



Zamawiający:
 Centralny Port Komunikacyjny Sp. z o.o.
 Al. Jerozolimskie 142b,
 02-305 Warszawa


Wykonawca:
 DOHWA ENGINEERING
 Dohwa Engineering Co., Ltd. (Lider)
 adres korespondencyjny:
 (Daechi-dong) 438 Samseong-ro,
 Gangnam-gu, Seoul 06178,
 Republika Korei

 KOREA NATIONAL RAILWAY (Partner)
 adres korespondencyjny:
 242 Jungang-ro, Dong-gu,
 Daejeon 34618,
 Republika Korei


Inwestycja:
  Rzeczpospolita Polska  Dofinansowane przez Unię Europejską
 Projekt pn. „Utworzenie nowego połączenia transgranicznego na odcinku Kalowice - Odrawa sieci kompleksowej TEN-T (Etap I)” jest dofinansowany przez Unię Europejską z Instrumentu „Łącząc Europę”

Tytuł:
 Załącznik nr 3
 Mapa z przewidywanym terenem, na którym będzie realizowane przedsięwzięcie oraz obszarem, na który będzie oddziaływać przedsięwzięcie

Arkusz nr 38 /225
 Skala 1:2000
 Data 10.2023
 Format wydruku A3

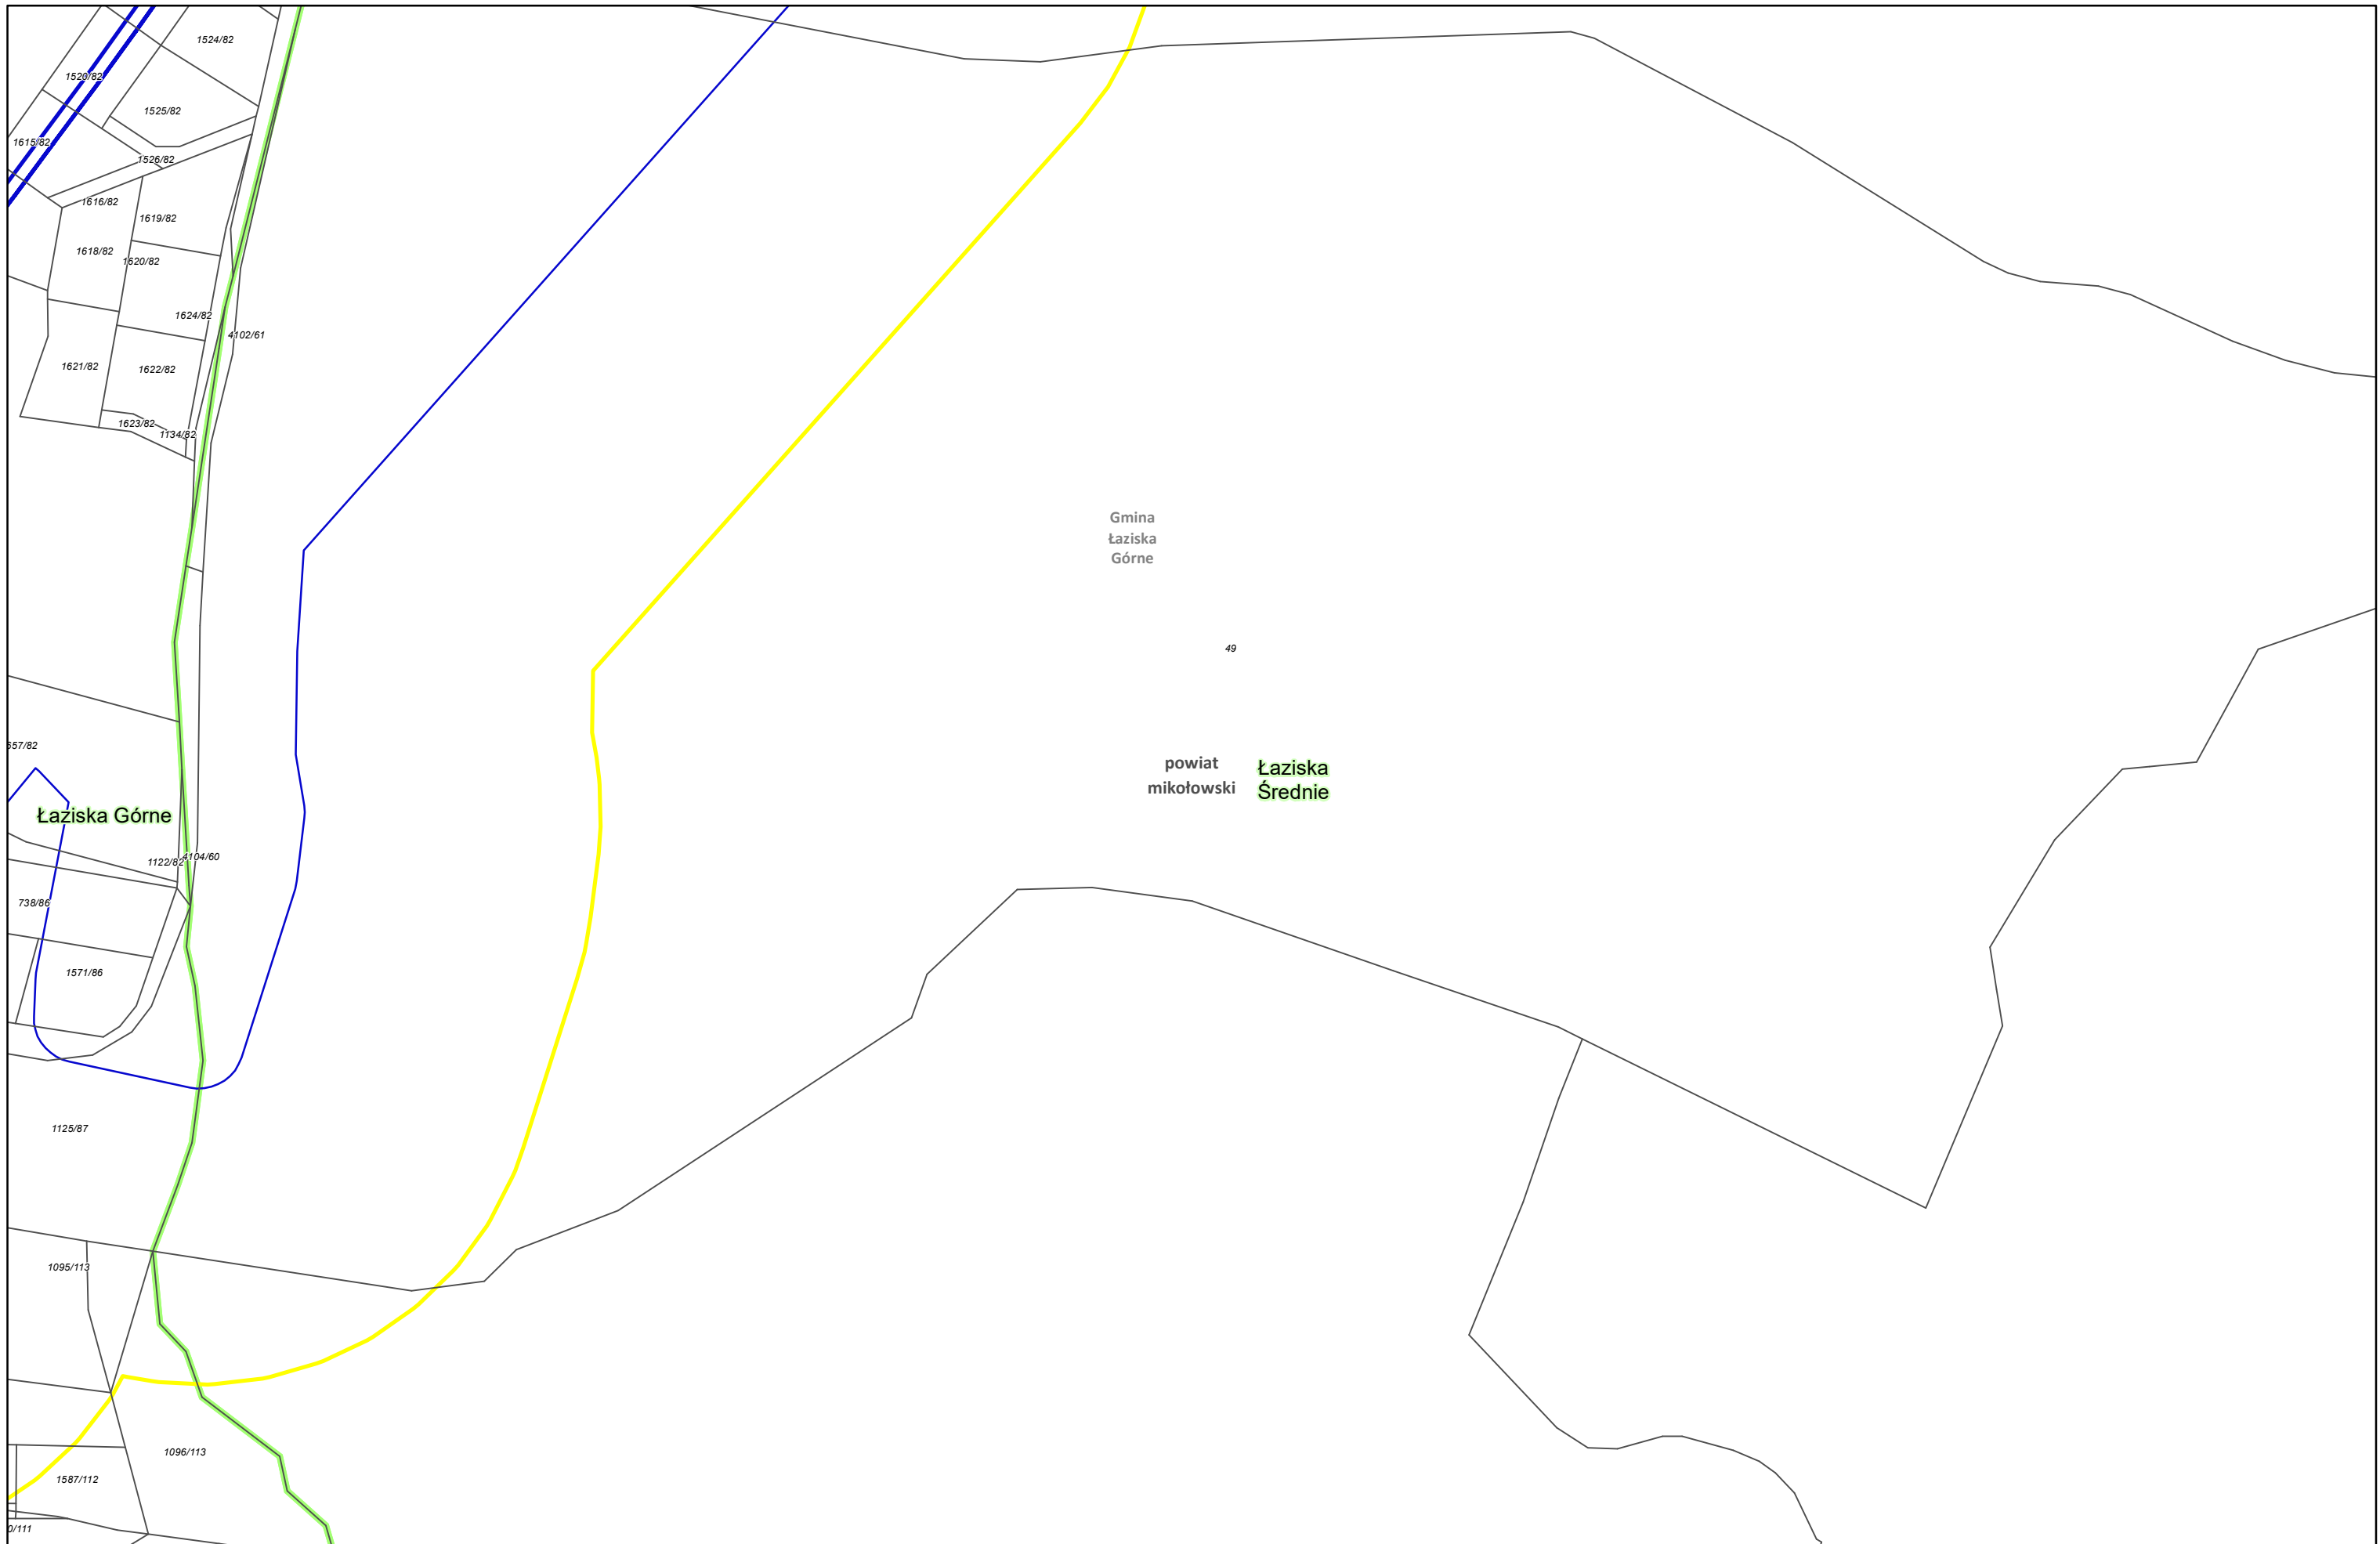

Zamawiający:
 Centralny Port Komunikacyjny Sp. z o.o.
 Al. Jerozolimskie 142b,
 02-305 Warszawa


Wykonawca:
 Dohwa Engineering Co., Ltd. (Lider)
 adres korespondencyjny:
 (Daechi-dong) 438 Samseong-ro,
 Gangnam-gu, Seoul 06178,
 Republika Korei

 KOREA NATIONAL RAILWAY (Partner)
 adres korespondencyjny:
 242 Jungang-ro, Dong-gu,
 Daejeon 34618,
 Republika Korei


Inwestycja:
  Rzeczpospolita Polska  Dofinansowane przez Unię Europejską

Projekt pn. „Utworzenie nowego połączenia transgranicznego na odcinku Kalowice - Odrawa sieci kompleksowej TEN-T (Etap II)” jest dofinansowany przez Unię Europejską z Instrumentu „Łącząc Europę”


Tytuł:
 Załącznik nr 3
 Mapa z przewidywanym terenem, na którym będzie realizowane przedsięwzięcie oraz obszarem, na który będzie oddziaływać przedsięwzięcie



Arkusz nr 39 /225
 Skala 1:2000
 Data 10.2023
 Format wydruku A3

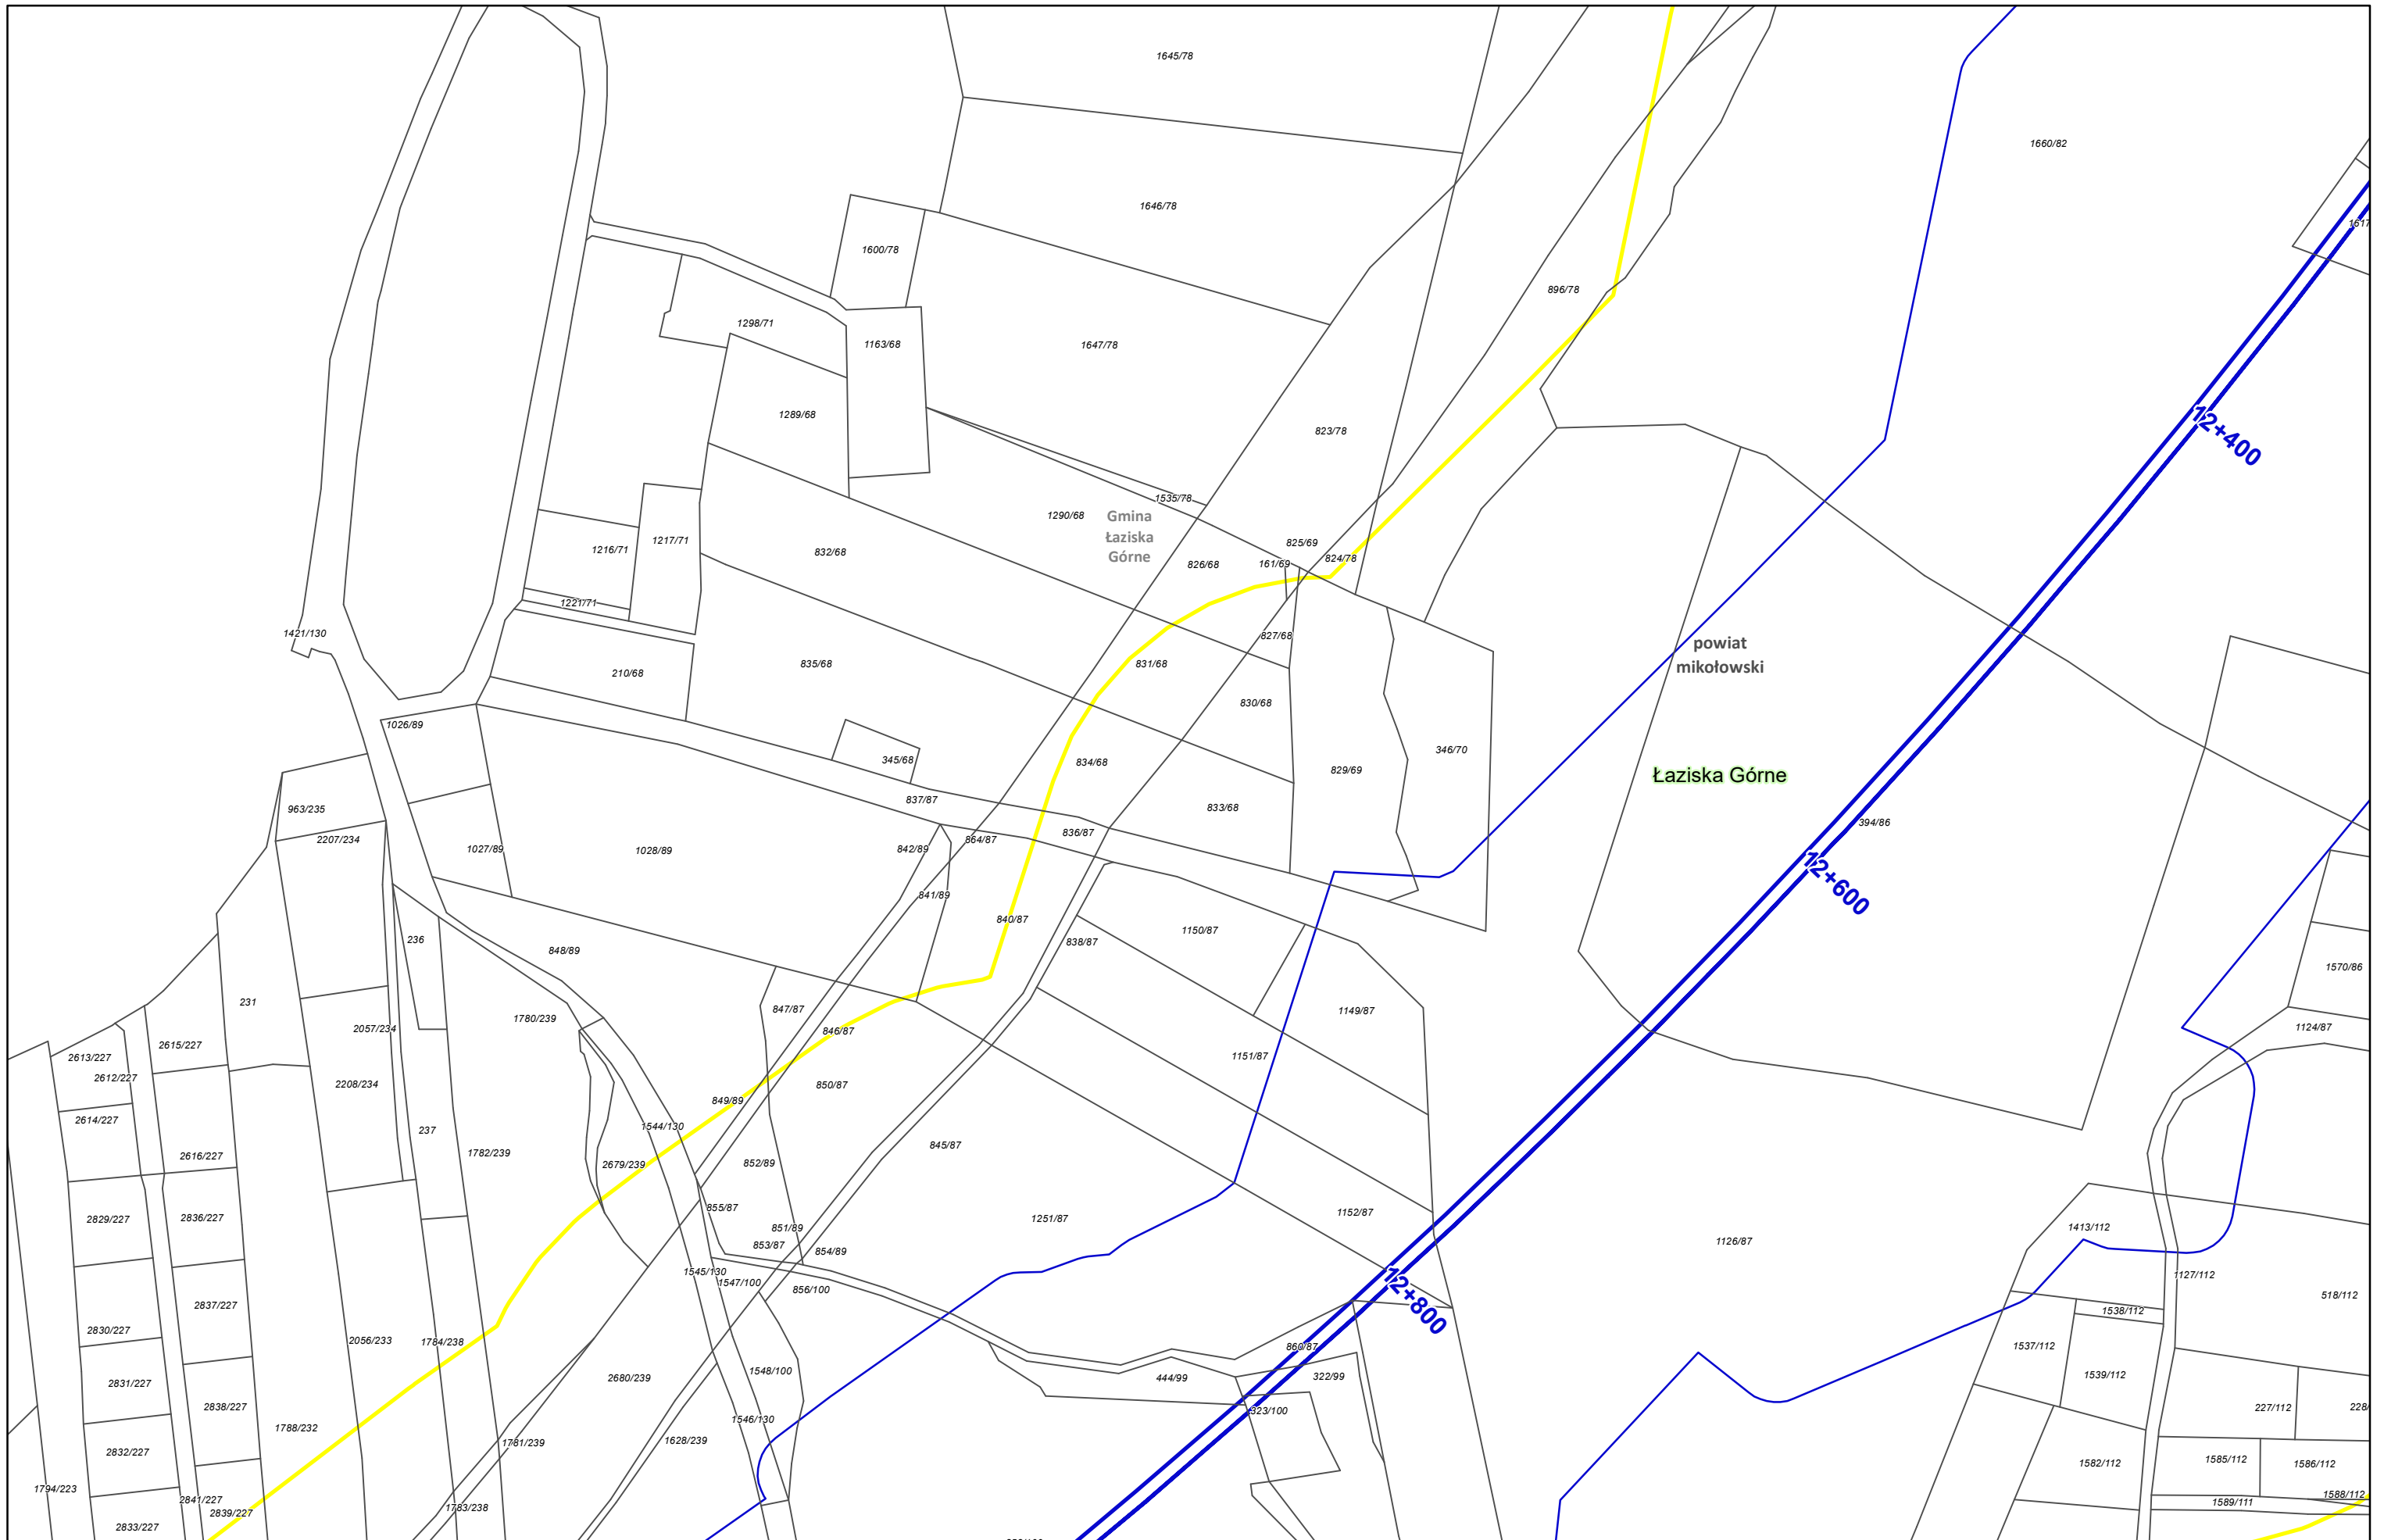

Zamawiający:
 Centralny Port Komunikacyjny Sp. z o.o.
 Al. Jerozolimskie 142b,
 02-305 Warszawa

Wykonawca:
 Dohwa Engineering Co., Ltd. (Lider)
 adres korespondencyjny:
 (Daechi-dong) 438 Samseong-ro,
 Gangnam-gu, Seoul 06178,
 Republika Korei

 KOREA NATIONAL RAILWAY (Partner)
 adres korespondencyjny:
 242 Jungang-ro, Dong-gu,
 Daejeon 34618,
 Republika Korei


Inwestycja:
  Rzeczpospolita Polska  Dofinansowane przez Unię Europejską

Projekt pn. „Utworzenie nowego połączenia transgranicznego na odcinku Kalowice – Odrawa sieci kompleksowej TEN-T (Etap I)“ jest dofinansowany przez Unię Europejską z Instrumentu „Łącząc Europę”

Tytuł:
 Załącznik nr 3
 Mapa z przewidywanym terenem, na którym będzie realizowane przedsięwzięcie oraz obszarem, na który będzie oddziaływać przedsięwzięcie

N

Arkusz nr 40 /225
 Skala 1:2000
 Data 10.2023
 Format wydruku A3

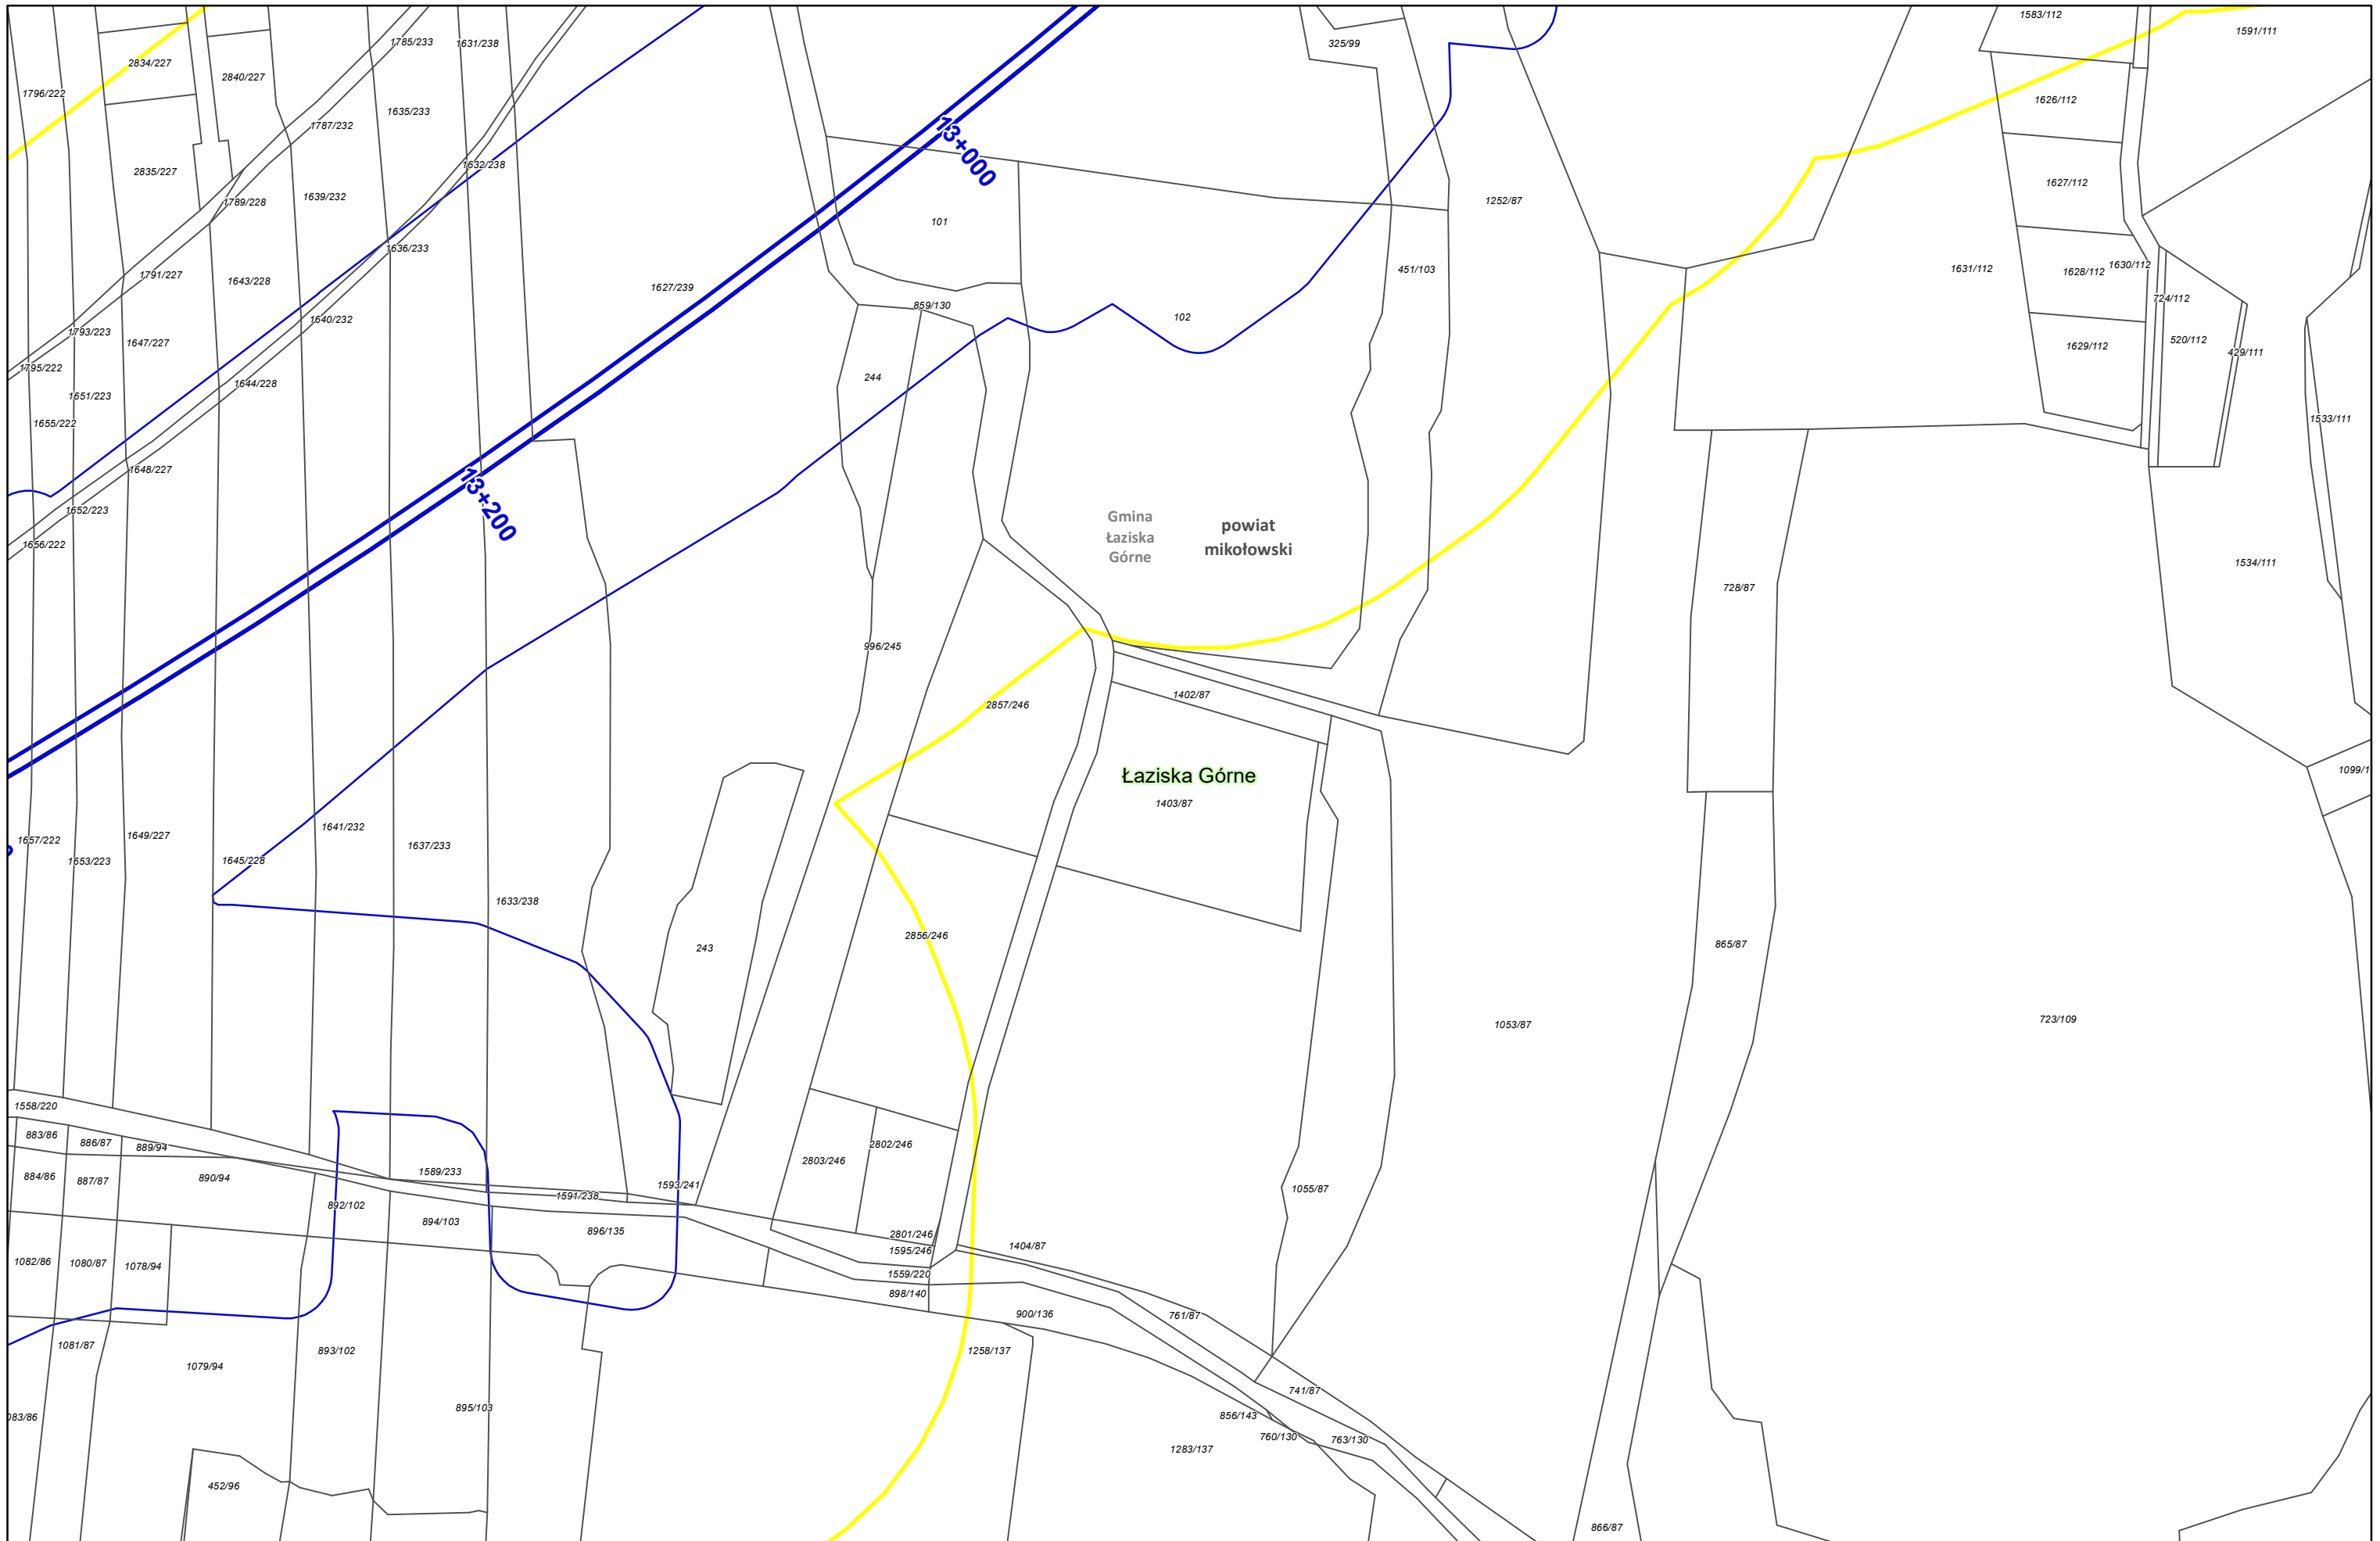

Zamawiający:
 Centralny Port Komunikacyjny Sp. z o.o.
 Al. Jerozolimskie 142b,
 02-305 Warszawa

Wykonawca:
 DOHWA ENGINEERING
 Dohwa Engineering Co., Ltd. (Lider)
 adres korespondencyjny:
 (Daechi-dong) 438 Samseong-ro,
 Gangnam-gu, Seoul 06178,
 Republika Korei

 KOREA NATIONAL RAILWAY (Partner)
 adres korespondencyjny:
 242 Jungang-ro, Dong-gu,
 Daejeon 34618,
 Republika Korei


Inwestycja:
 CENTRALNY PORT KOMUNIKACYJNY
 Rzeczpospolita Polska
 Dofinansowane przez Unię Europejską

Projekt pn. „Utworzenie nowego połączenia transgranicznego na odcinku Kalowice - Osdrów sieci kompleksowej TEN-T (Etap II)” jest dofinansowany przez Unię Europejską z Instrumentu „Łącząc Europę”

Tytuł:
 Załącznik nr 3
 Mapa z przewidywanym terenem, na którym będzie realizowane przedsięwzięcie oraz obszarem, na który będzie oddziaływać przedsięwzięcie


N

Arkusze nr 41 /225
 Skala 1:2000
 Data 10.2023
 Format wydruku A3

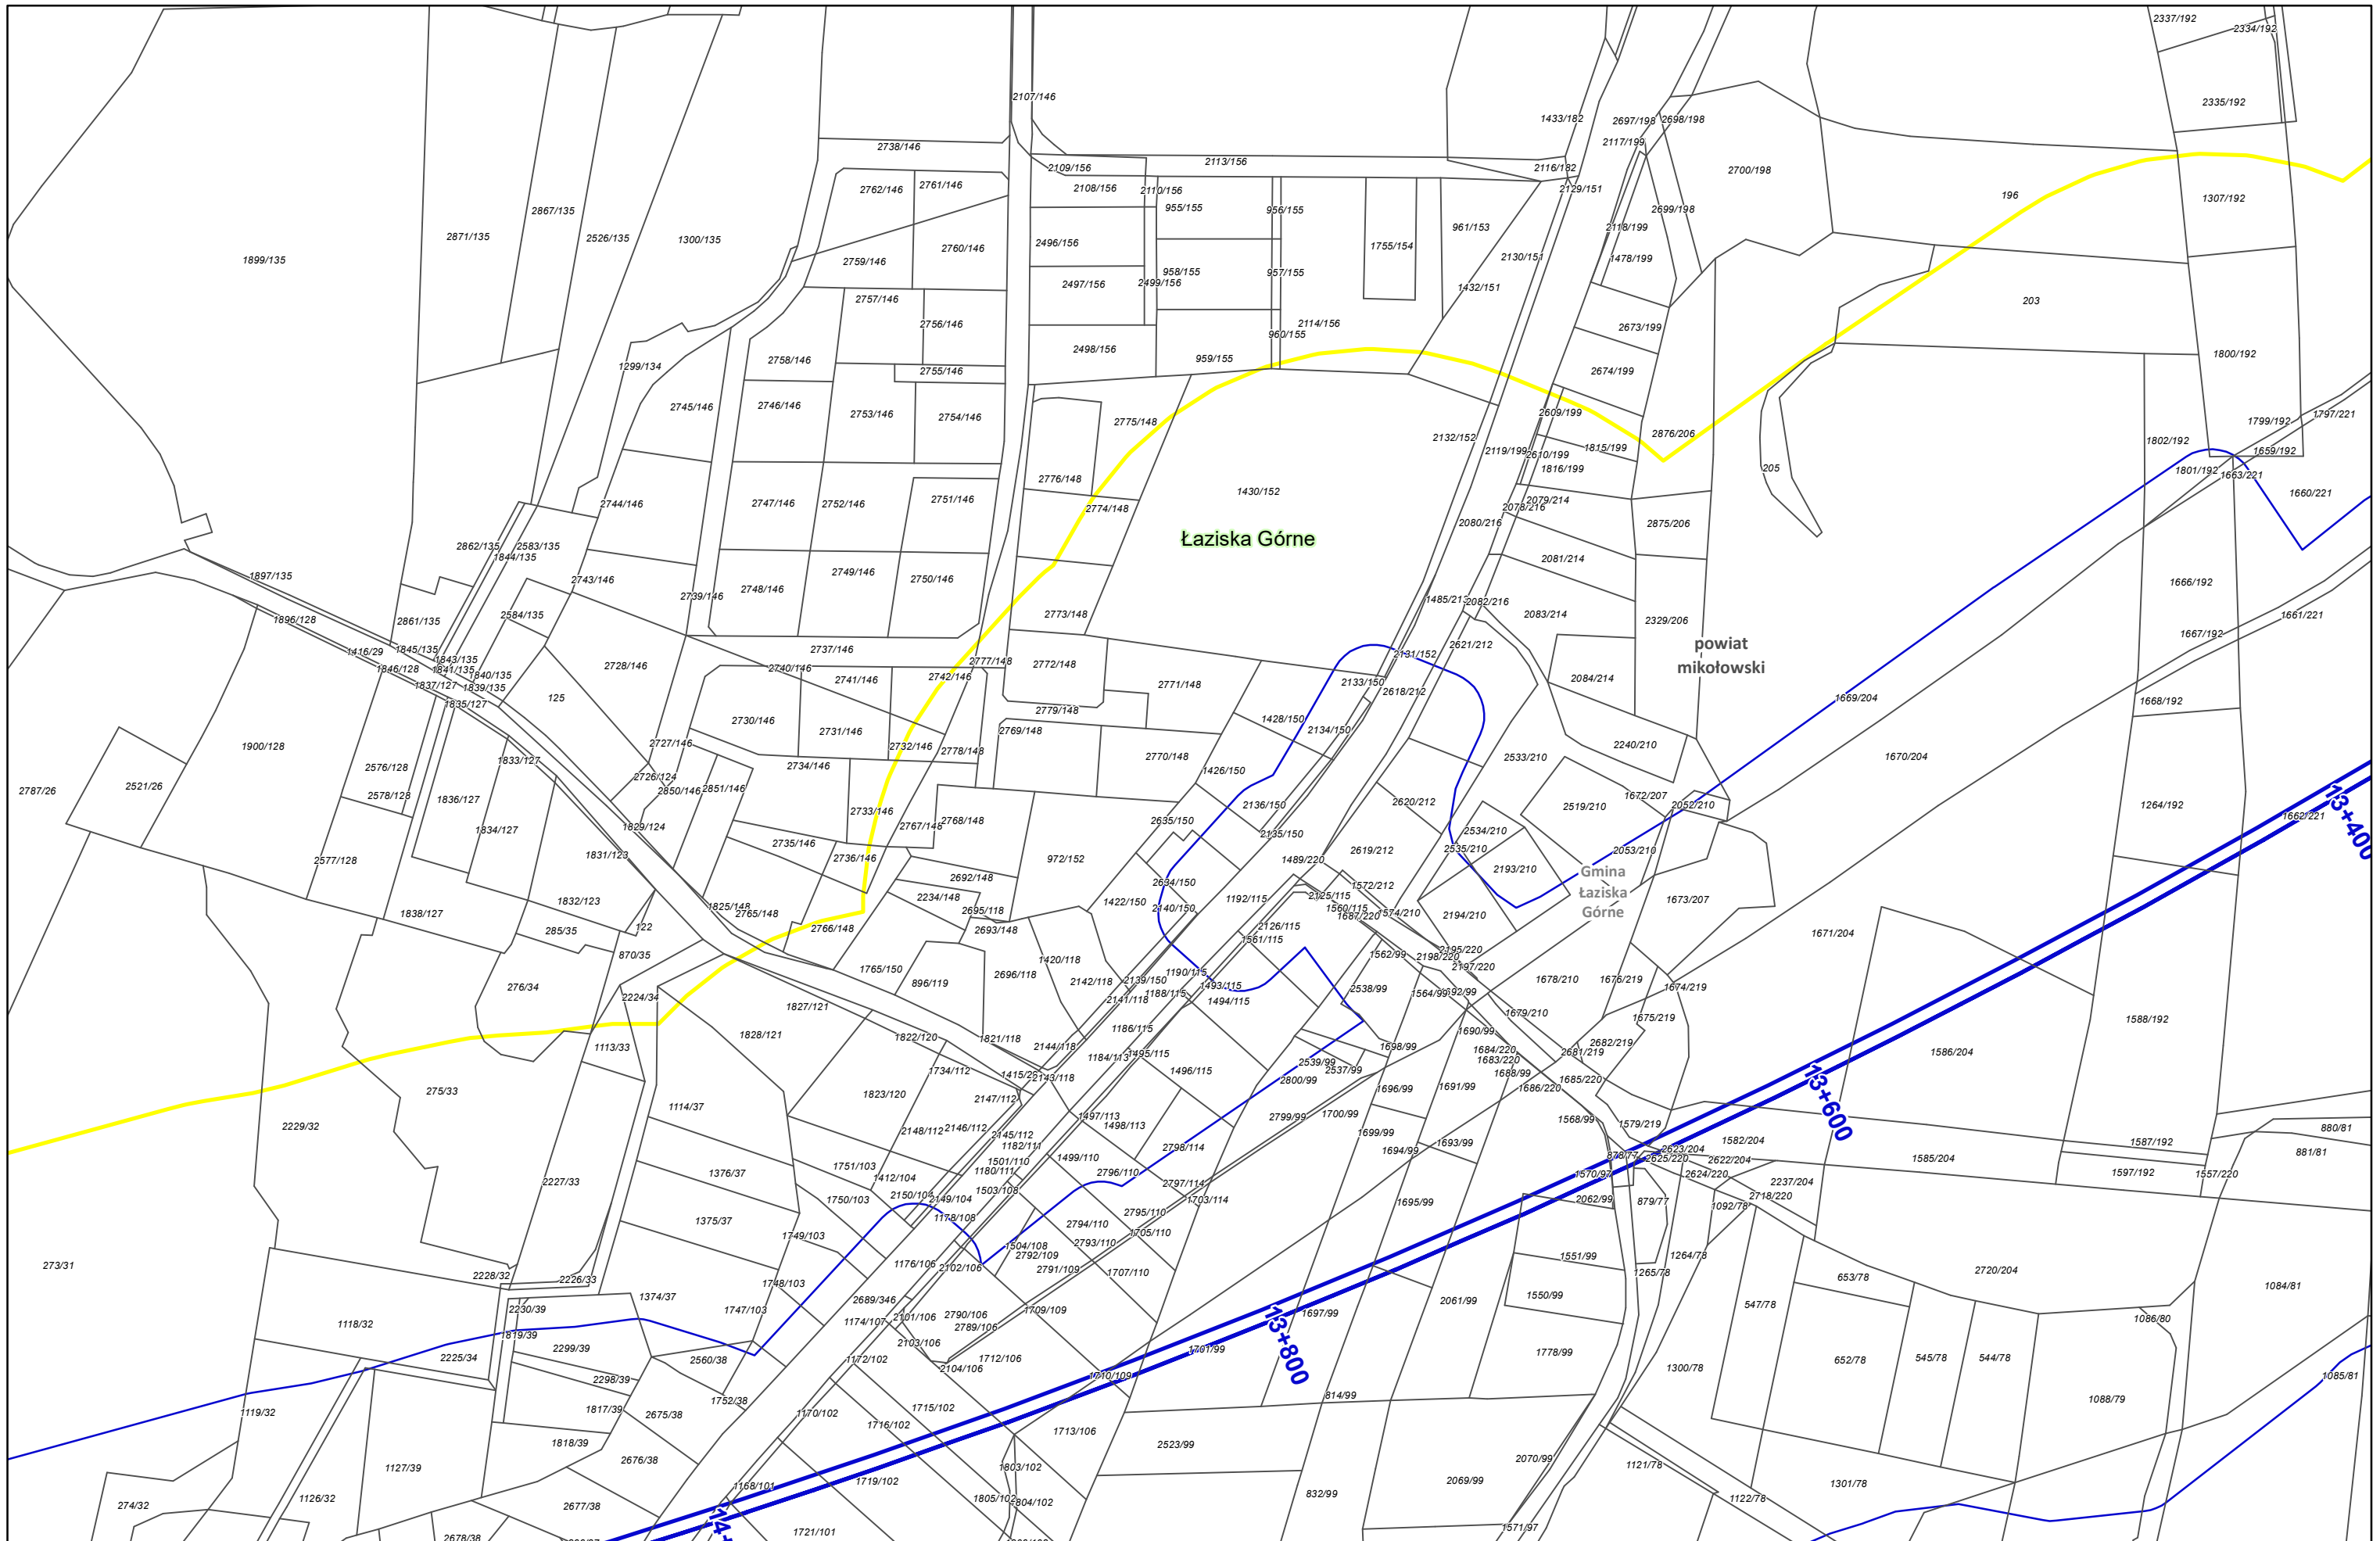

Zamawiający:
 Centralny Port Komunikacyjny Sp. z o.o.
 Al. Jerozolimskie 142b,
 02-305 Warszawa


Wykonawca:
 DOHWA ENGINEERING
 Dohwa Engineering Co., Ltd. (Lider)
 adres korespondencyjny:
 (Daechi-dong) 438 Samsong-ro,
 Gangnam-gu, Seoul 06178,
 Republika Korei

 KOREA NATIONAL RAILWAY (Partner)
 adres korespondencyjny:
 242 Jungang-ro, Dong-gu,
 Daejeon 34618,
 Republika Korei


Investycja:
  Rzeczpospolita Polska  Dofinansowane przez Unię Europejską
 Projekt pn. „Utworzenie nowego połączenia transgranicznego na odcinku Kalisz – Odrawa sieci kompleksowej TEN-T (Etap II)” jest dofinansowany przez Unię Europejską z Instrumentu „Łącząc Europę”


Tytuł:
 Załącznik nr 3
 Mapa z przewidywanym terenem, na którym będzie realizowane przedsięwzięcie oraz obszarem, na który będzie oddziaływać przedsięwzięcie

Arkusz nr 42 /225
 Skala 1:2000
 Data 10.2023
 Format wydruku A3

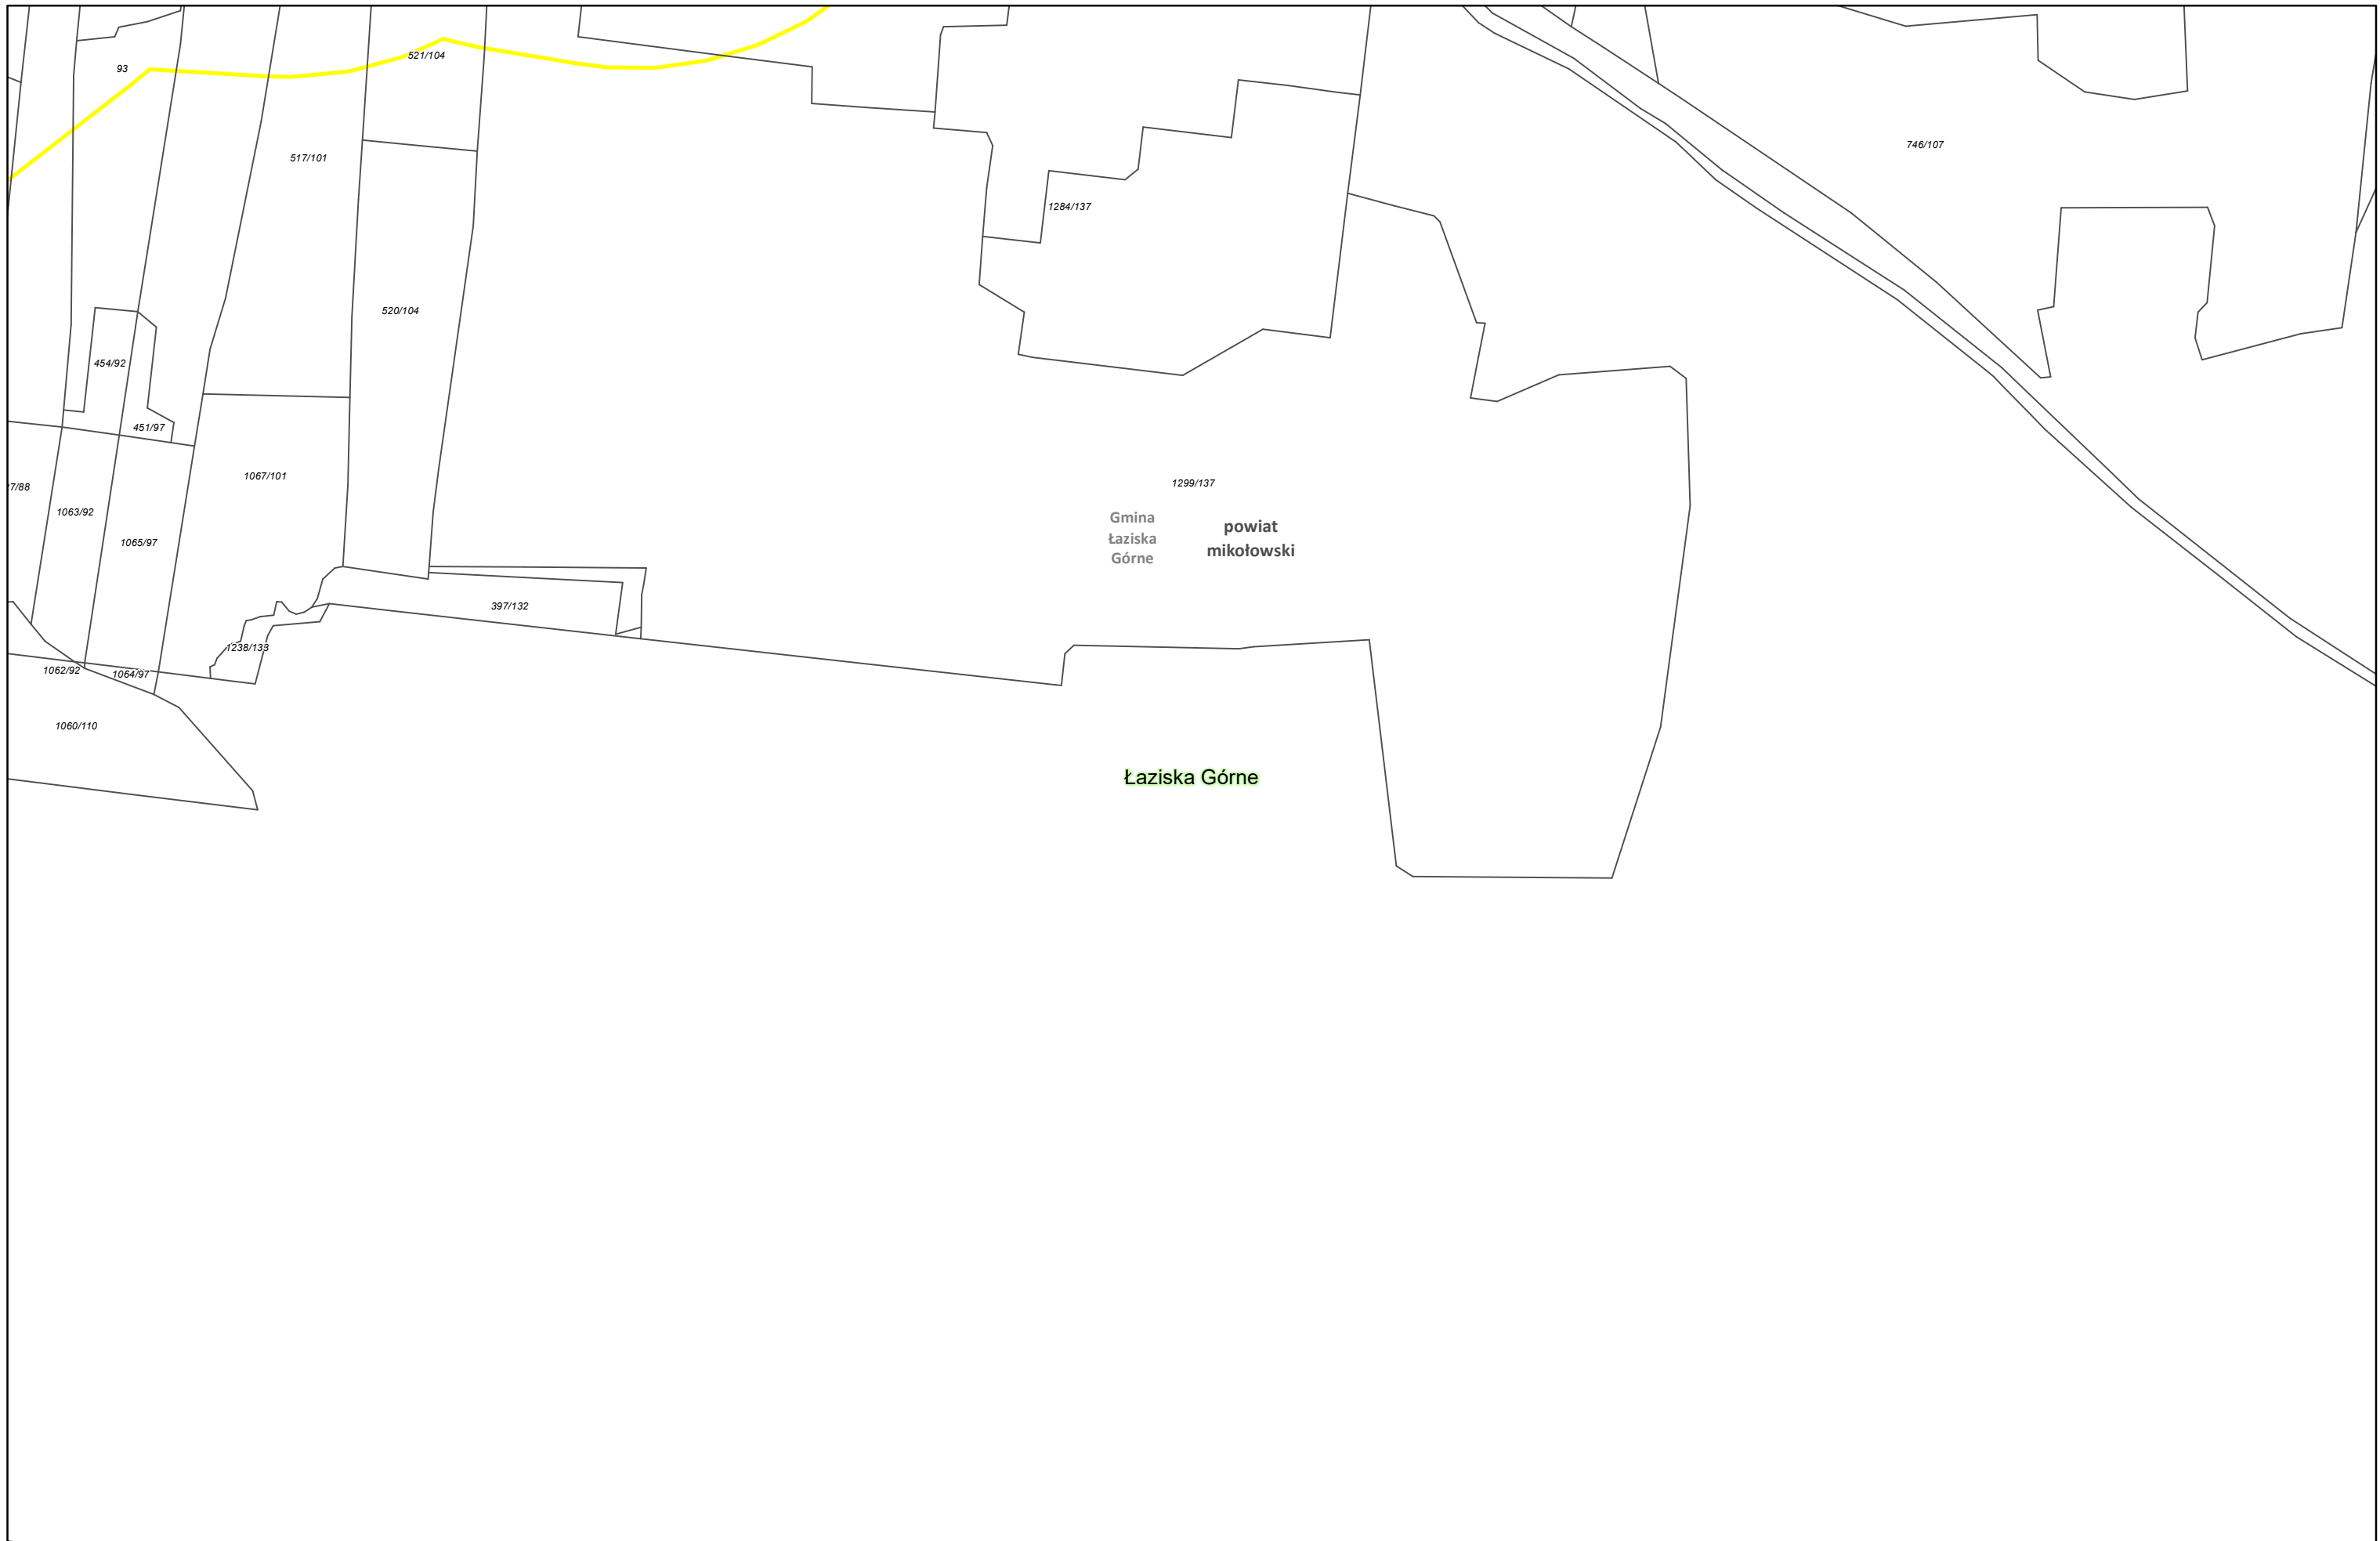

Zamawiający:
 Centralny Port Komunikacyjny Sp. z o.o.
 Al. Jerozolimskie 142b,
 02-305 Warszawa


Wykonawca:
 Dohwa Engineering Co., Ltd. (Lider)
 adres korespondencyjny:
 (Daechi-dong) 438 Samseong-ro,
 Gangnam-gu, Seoul 06178,
 Republika Korei

 KOREA NATIONAL RAILWAY (Partner)
 adres korespondencyjny:
 242 Jungang-ro, Dong-gu,
 Daejeon 34618,
 Republika Korei


Inwestycja:
  Rzeczpospolita Polska  Dofinansowane przez Unię Europejską

Projekt pn. „Utworzenie nowego połączenia transgranicznego na odcinku Kalisz - Ostrawa sieci kompleksowej TEN-T (Etap II) jest dofinansowany przez Unię Europejską z Instrumentu „Łącząc Europę”


Tytuł:
 Załącznik nr 3
 Mapa z przewidywanym terenem, na którym będzie realizowane przedsięwzięcie oraz obszarem, na który będzie oddziaływać przedsięwzięcie

 N

Arkusze nr 44 /225
 Skala 1:2000
 Data 10.2023
 Format wydruku A3

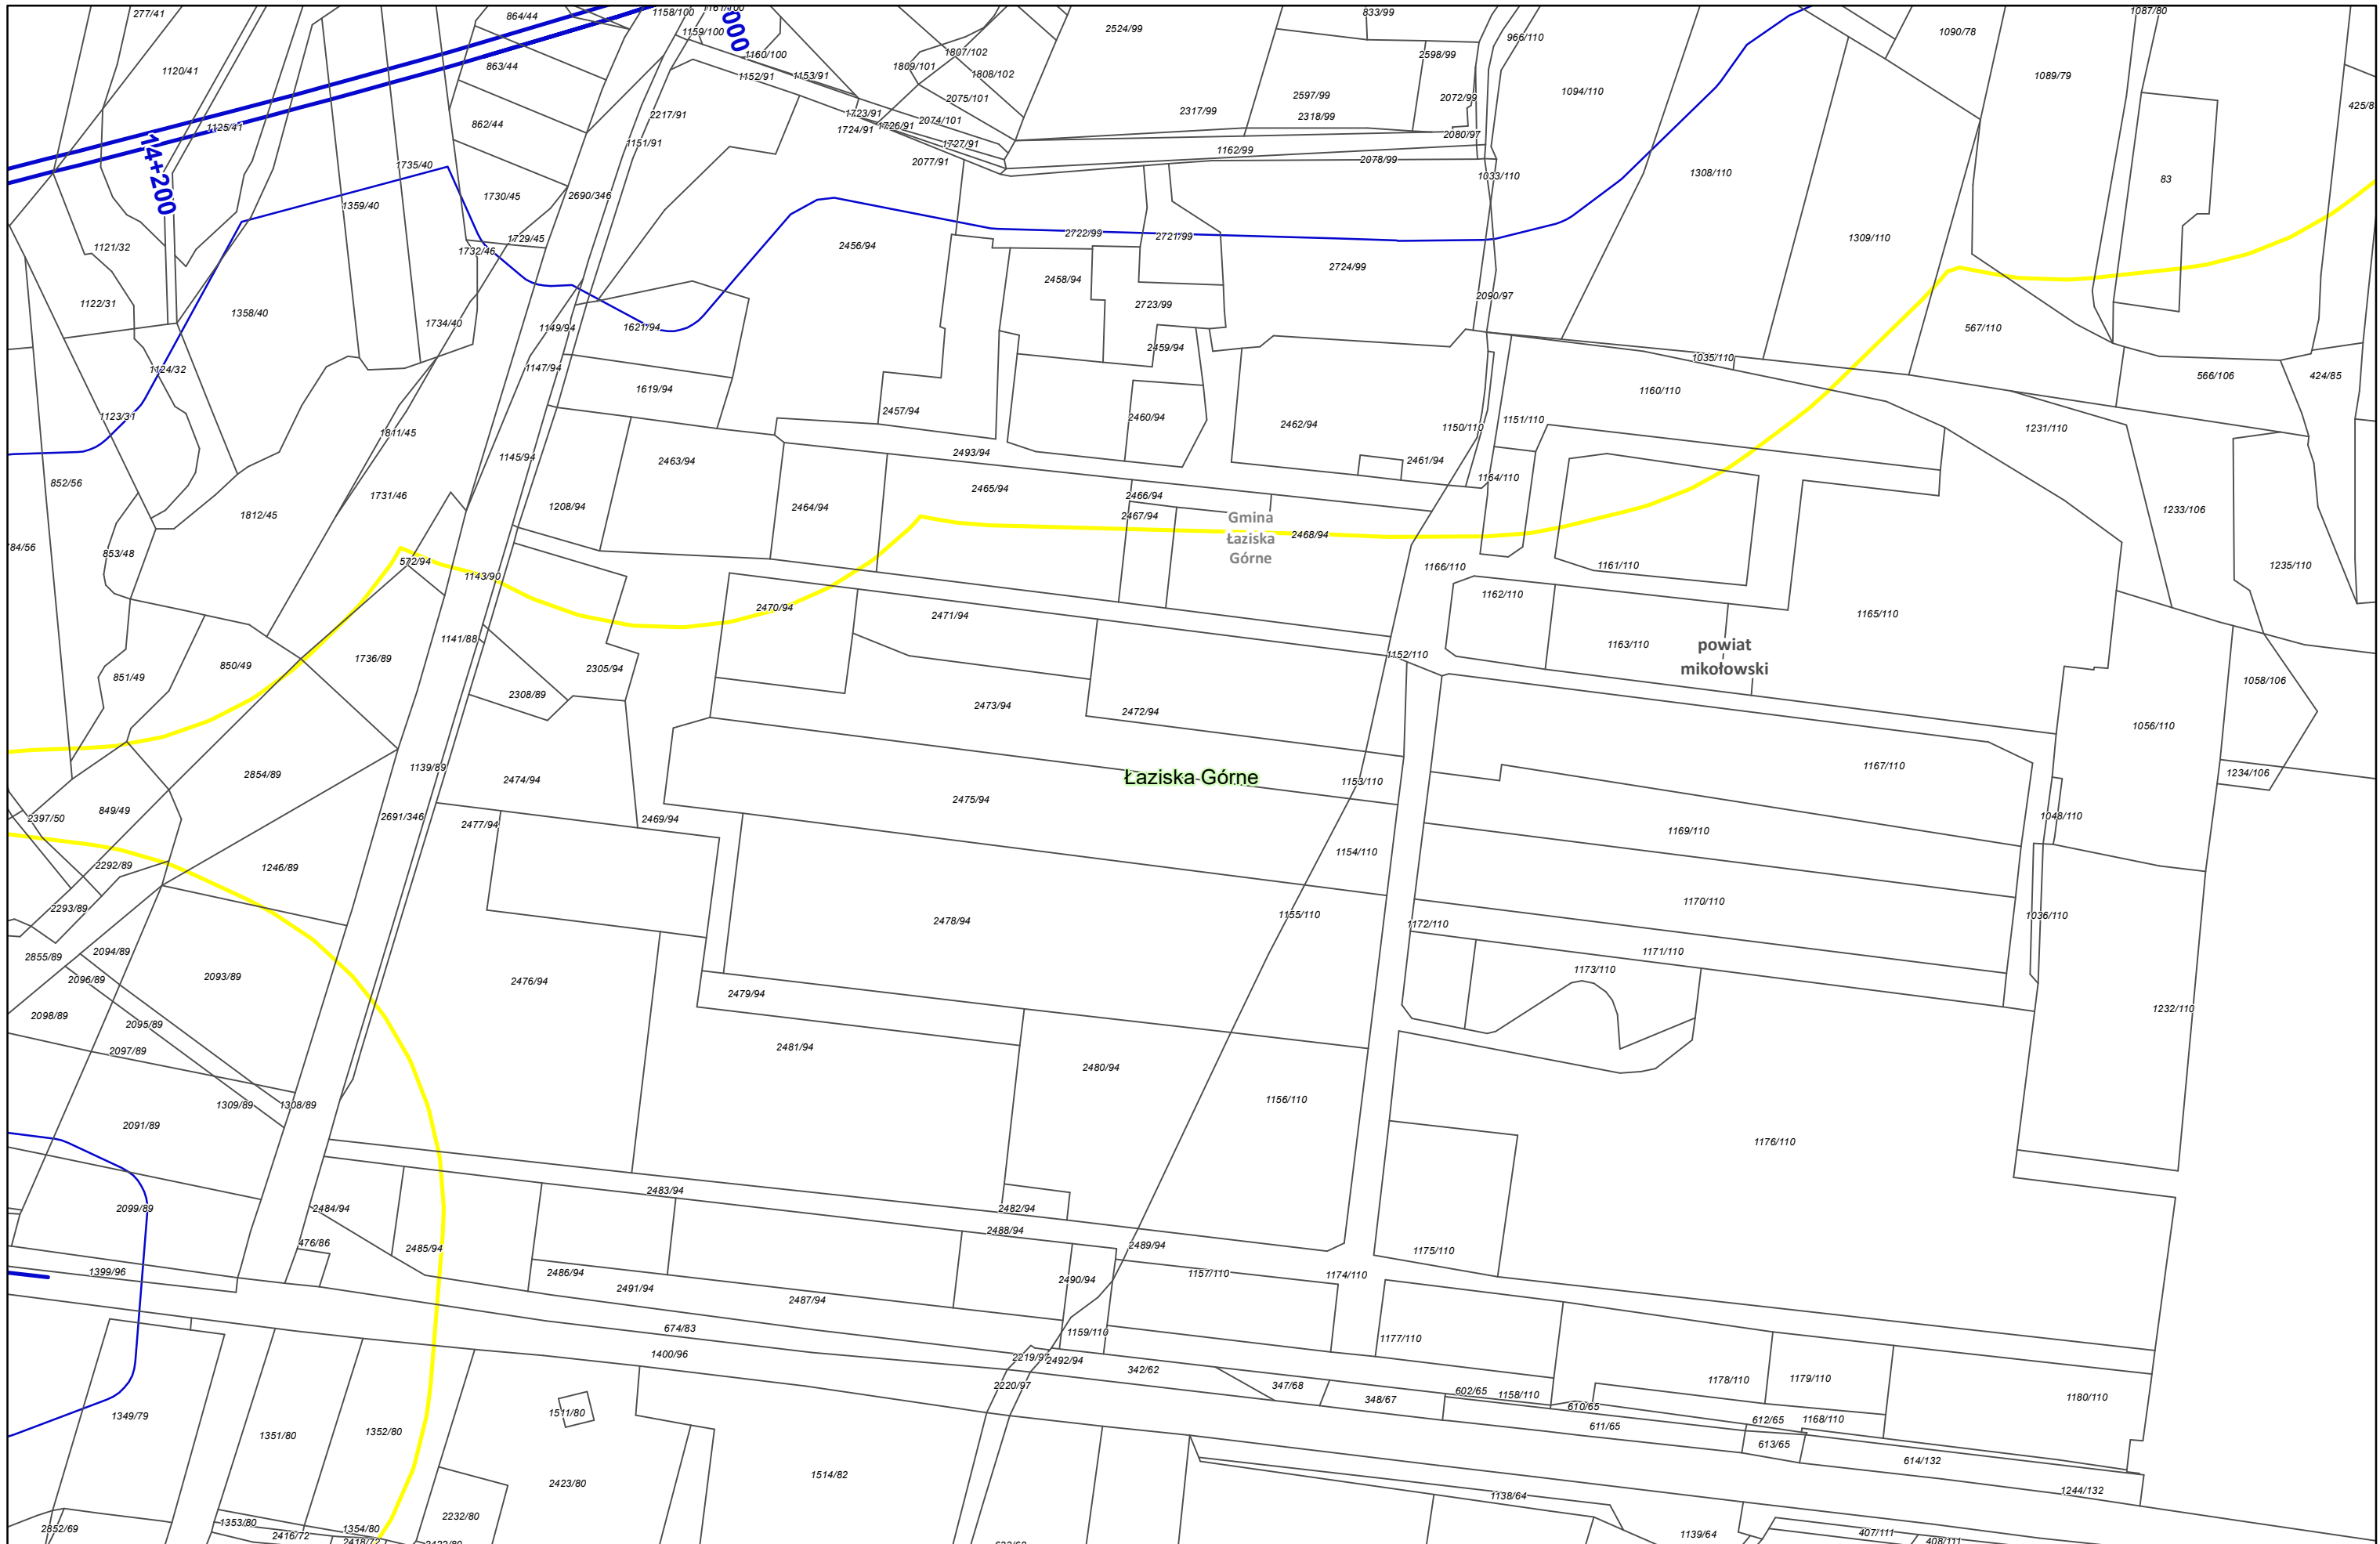

Zamawiający:
 Centralny Port Komunikacyjny Sp. z o.o.
 Al. Jerozolimskie 142b,
 02-305 Warszawa


Wykonawca:
 DOHWA ENGINEERING
 Dohwa Engineering Co., Ltd. (Lider)
 adres korespondencyjny:
 242 Jungang-ro, Dong-gu,
 Gangnam-gu, Seoul 06178,
 Republika Korei

 KOREA NATIONAL RAILWAY (Partner)
 adres korespondencyjny:
 242 Jungang-ro, Dong-gu,
 Daejeon 34618,
 Republika Korei


Investycja:
 CENTRALNY PORT KOMUNIKACYJNY
 Rzeczpospolita Polska
 Dofinansowane przez Unię Europejską

Projekt pn. „Utworzenie nowego połączenia transgranicznego na odcinku Kalisz - Odrawa sieci kompleksowej TEN-T (Etap II) jest dofinansowany przez Unię Europejską z Instrumentu „Łącząc Europę”


Tytuł:
 Załącznik nr 3
 Mapa z przewidywanym terenem, na którym będzie realizowane przedsięwzięcie oraz obszarem, na który będzie oddziaływać przedsięwzięcie




Arkusz nr 45 /225
 Skala 1:2000
 Data 10.2023
 Format wydruku A3

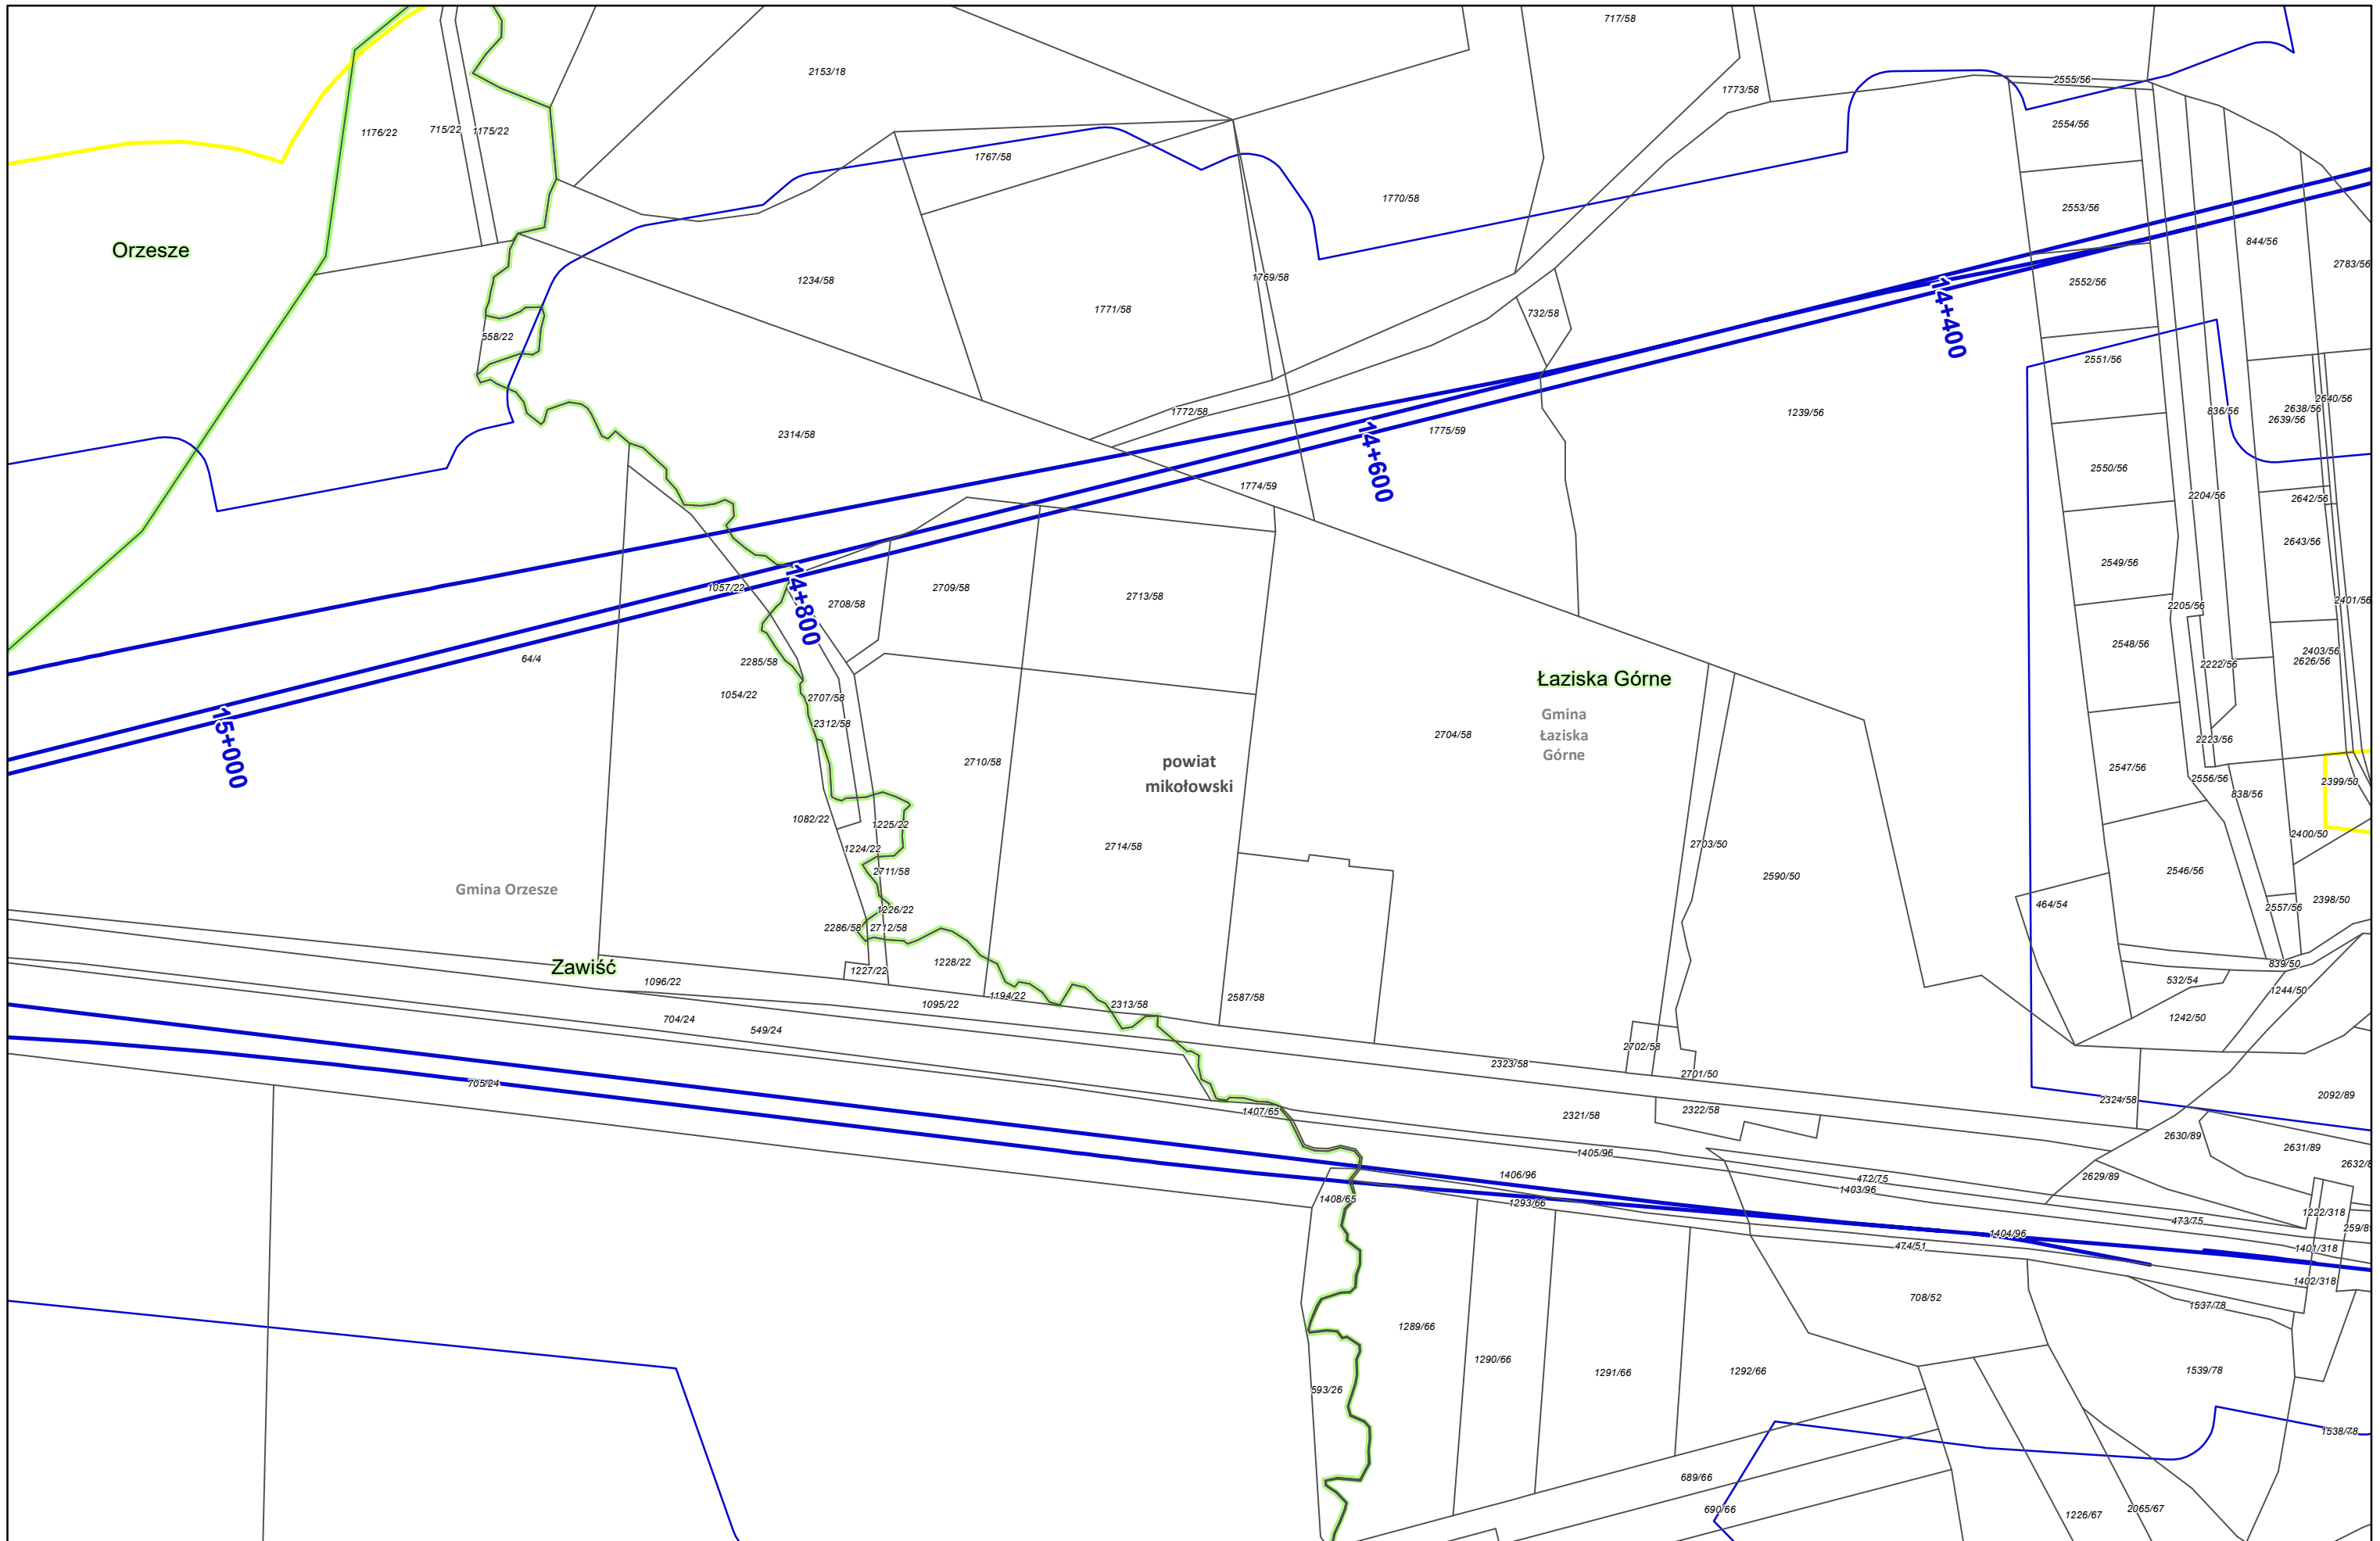

Zamawiający:
 Centralny Port Komunikacyjny Sp. z o.o.
 Al. Jerozolimskie 142b,
 02-305 Warszawa


Wykonawca:
 DOHWA ENGINEERING
 Dohwa Engineering Co., Ltd. (Lider)
 adres korespondencyjny:
 (Daechi-dong) 438 Samseong-ro,
 Gangnam-gu, Seoul 06178,
 Republika Korei

 KOREA NATIONAL RAILWAY (Partner)
 adres korespondencyjny:
 242 Jungang-ro, Dong-gu,
 Daejeon 34618,
 Republika Korei

Investycja:
 CENTRALNY PORT KOMUNIKACYJNY
 Rzeczpospolita Polska
 Dofinansowane przez Unię Europejską

Projekt pn. „Utworzenie nowego połączenia transgranicznego na odcinku Kalowice - Osdrawa sieci kompleksowej TEN-T (Etap II) jest dofinansowany przez Unię Europejską z Instrumentu „Łącząc Europę”

Tytuł:
 Załącznik nr 3
 Mapa z przewidywanym terenem, na którym będzie realizowane przedsięwzięcie oraz obszarem, na który będzie oddziaływać przedsięwzięcie



Arkusz nr 46 /225
 Skala 1:2000
 Data 10.2023
 Format wydruku A3



Zamawiający:



Centralny Port Komunikacyjny Sp. z o.o.
Al. Jerozolimskie 142b,
02-305 Warszawa

Wykonawca:



Dohwa Engineering Co., Ltd. (Lider)
adres korespondencyjny:
(Daechi-dong) 438 Samseong-ro,
Gangnam-gu, Seoul 06178,
Republika Korei



KOREA NATIONAL RAILWAY (Partner)
adres korespondencyjny:
242 Jungang-ro, Dong-gu,
Daejeon 34618,
Republika Korei

Inwestycja:



Rzeczpospolita
Polska



Dofinansowane przez
Unię Europejską


Projekt pn. „Utworzenie nowego połączenia transgranicznego na odcinku Kalisz - Odrawa”
sieci kompleksowej TEN-T (Etap II) jest dofinansowany przez Unię Europejską z Instrumentu „Łącząc Europę”

Tytuł:


Załącznik nr 3
Mapa z przewidywanym terenem, na którym będzie
realizowane przedsięwzięcie oraz obszarem,
na który będzie oddziaływać przedsięwzięcie




Arkusze nr 47 /225
Skala 1:2000
Data 10.2023
Format wydruku A3

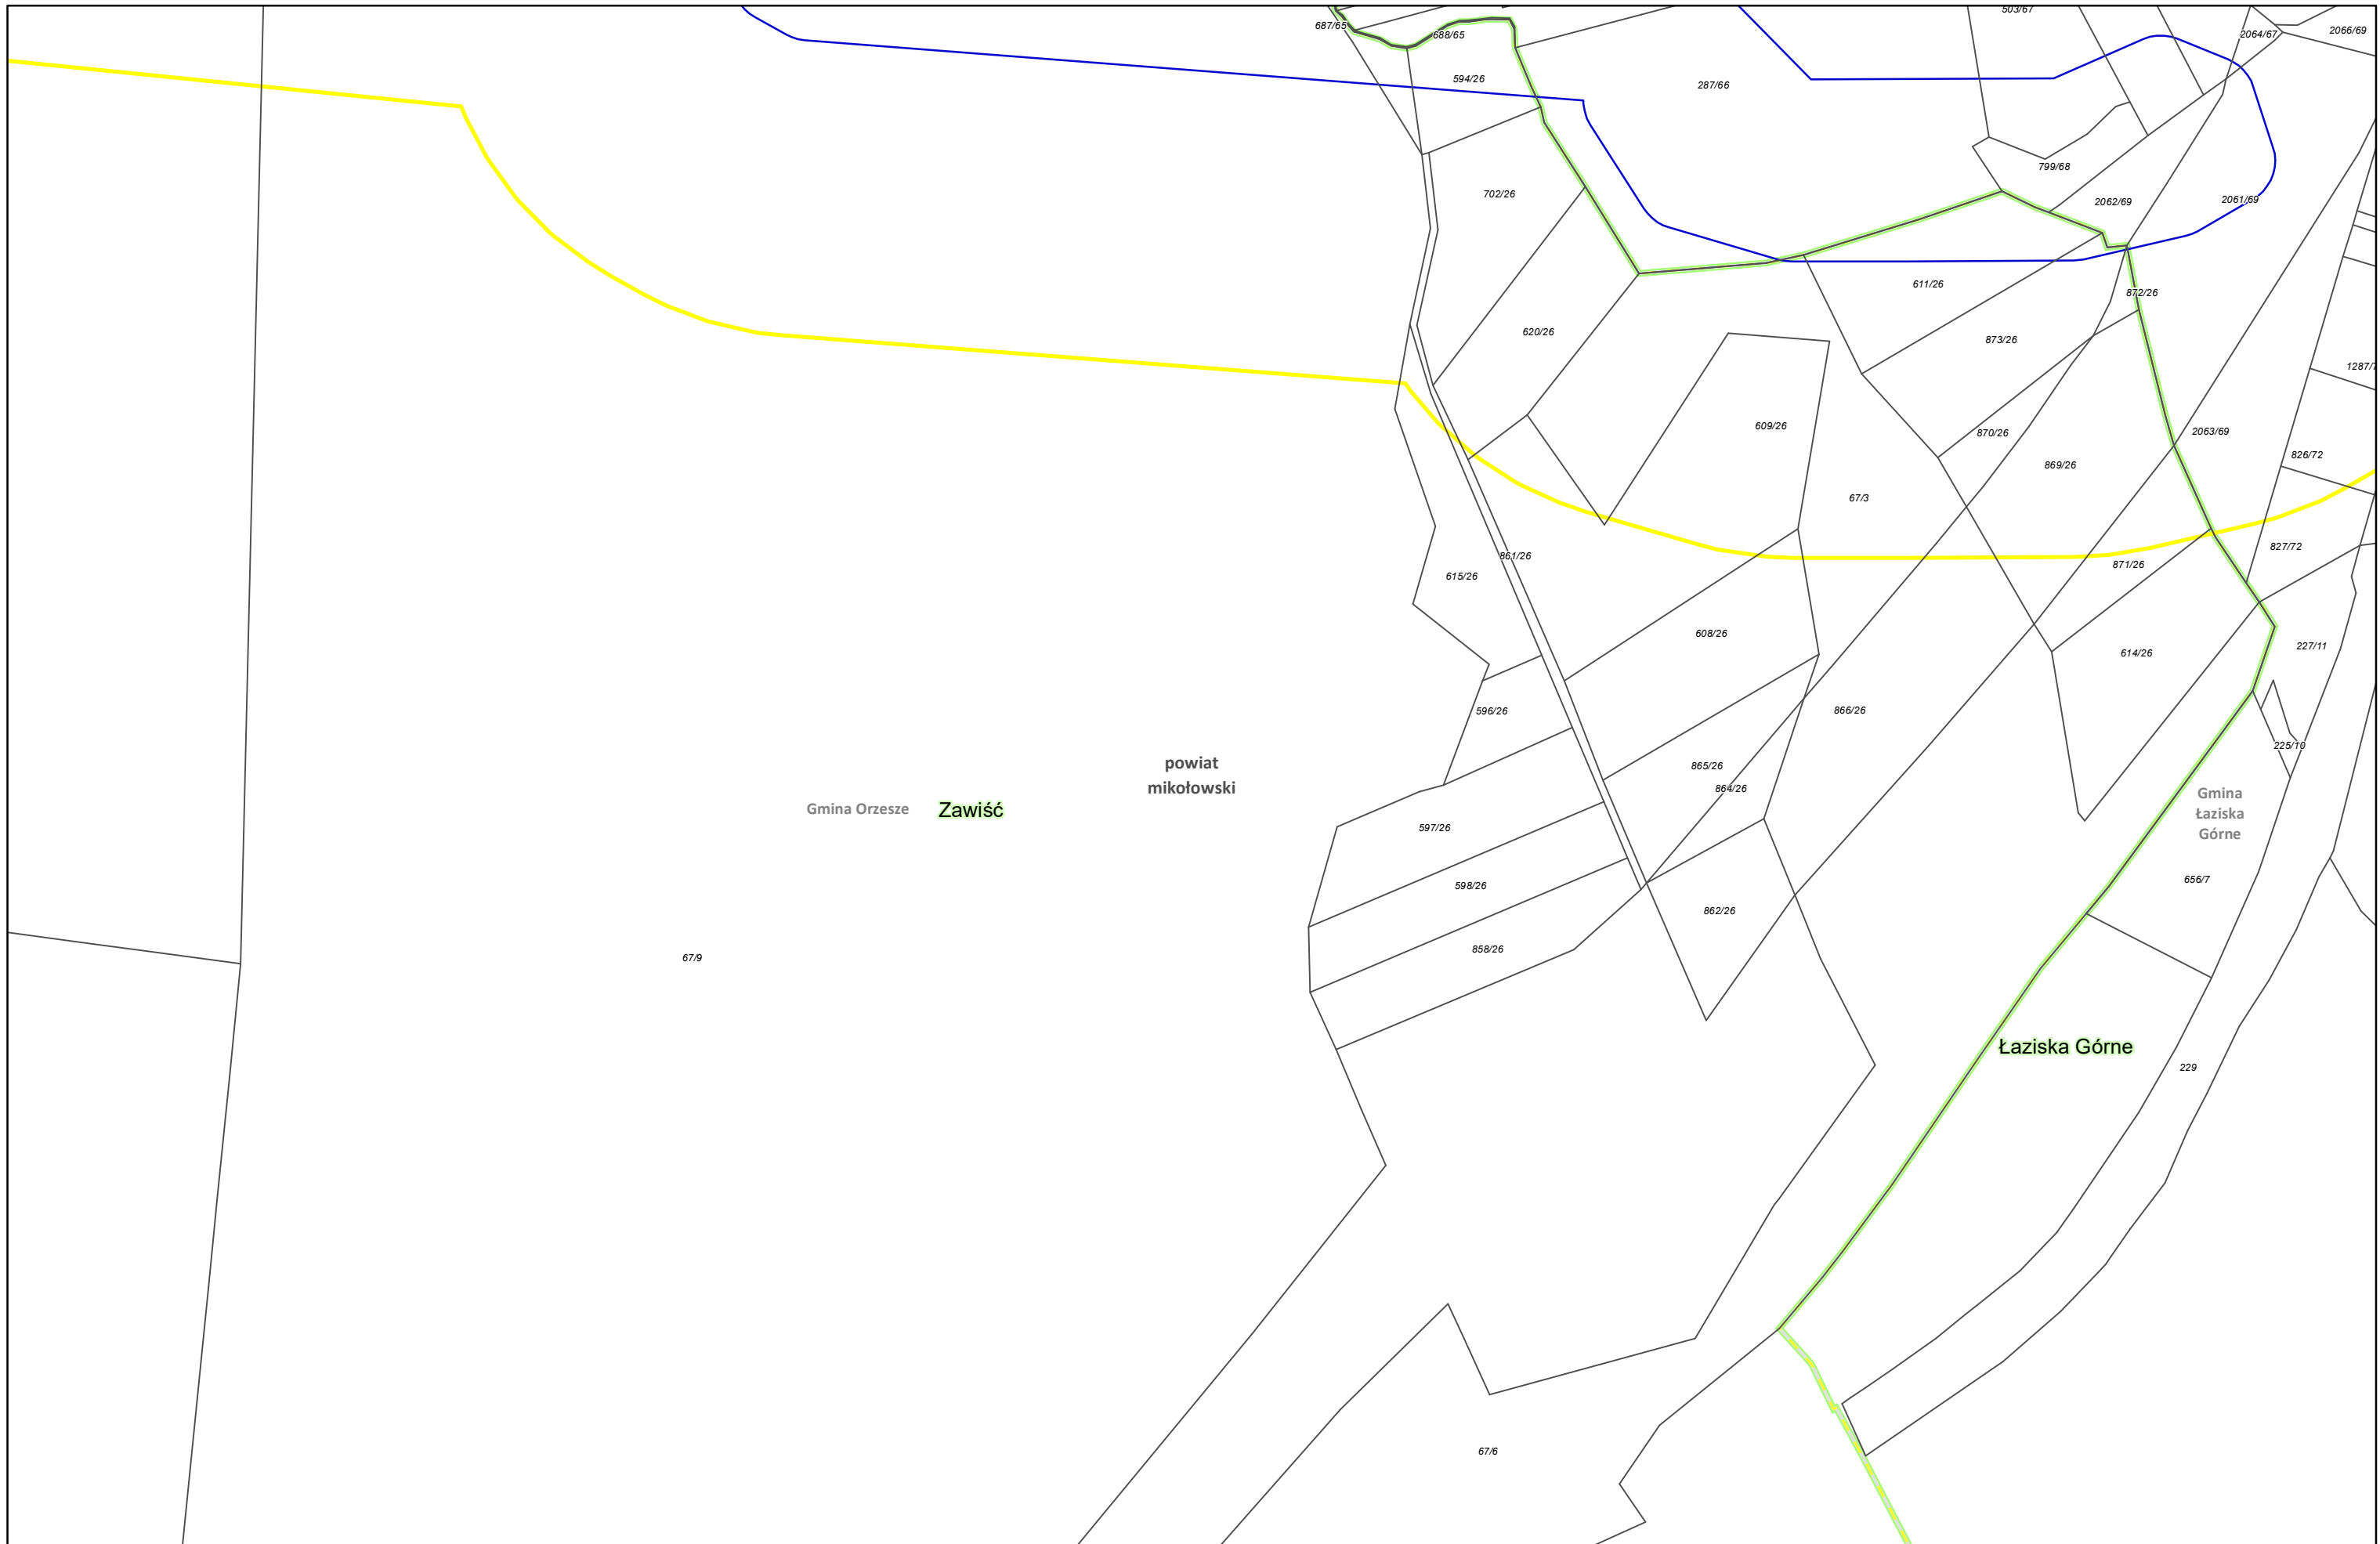

Zamawiający:
 Centralny Port Komunikacyjny Sp. z o.o.
 Al. Jerozolimskie 142b,
 02-305 Warszawa


Wykonawca:
 DOHWA ENGINEERING
 Dohwa Engineering Co., Ltd. (Lider)
 adres korespondencyjny:
 (Daechi-dong) 438 Samseong-ro,
 Gangnam-gu, Seoul 06178,
 Republika Korei

 KOREA NATIONAL RAILWAY
 KOREA NATIONAL RAILWAY (Partner)
 adres korespondencyjny:
 242 Jungang-ro, Dong-gu,
 Daejeon 34618,
 Republika Korei


Inwestycja:
 CENTRALNY PORT KOMUNIKACYJNY
 Rzeczpospolita Polska
 Dofinansowane przez Unię Europejską

Projekt pn. „Utworzenie nowego połączenia transgranicznego na odcinku Kalisz - Odrawa sieci kompleksowej TEN-T (Etap I)” jest dofinansowany przez Unię Europejską z Instrumentu „Łącząc Europę”


Tytuł:
 Załącznik nr 3
 Mapa z przewidywanym terenem, na którym będzie realizowane przedsięwzięcie oraz obszarem, na który będzie oddziaływać przedsięwzięcie




Arkuszy nr 48 /225
 Skala 1:2000
 Data 10.2023
 Format wydruku A3

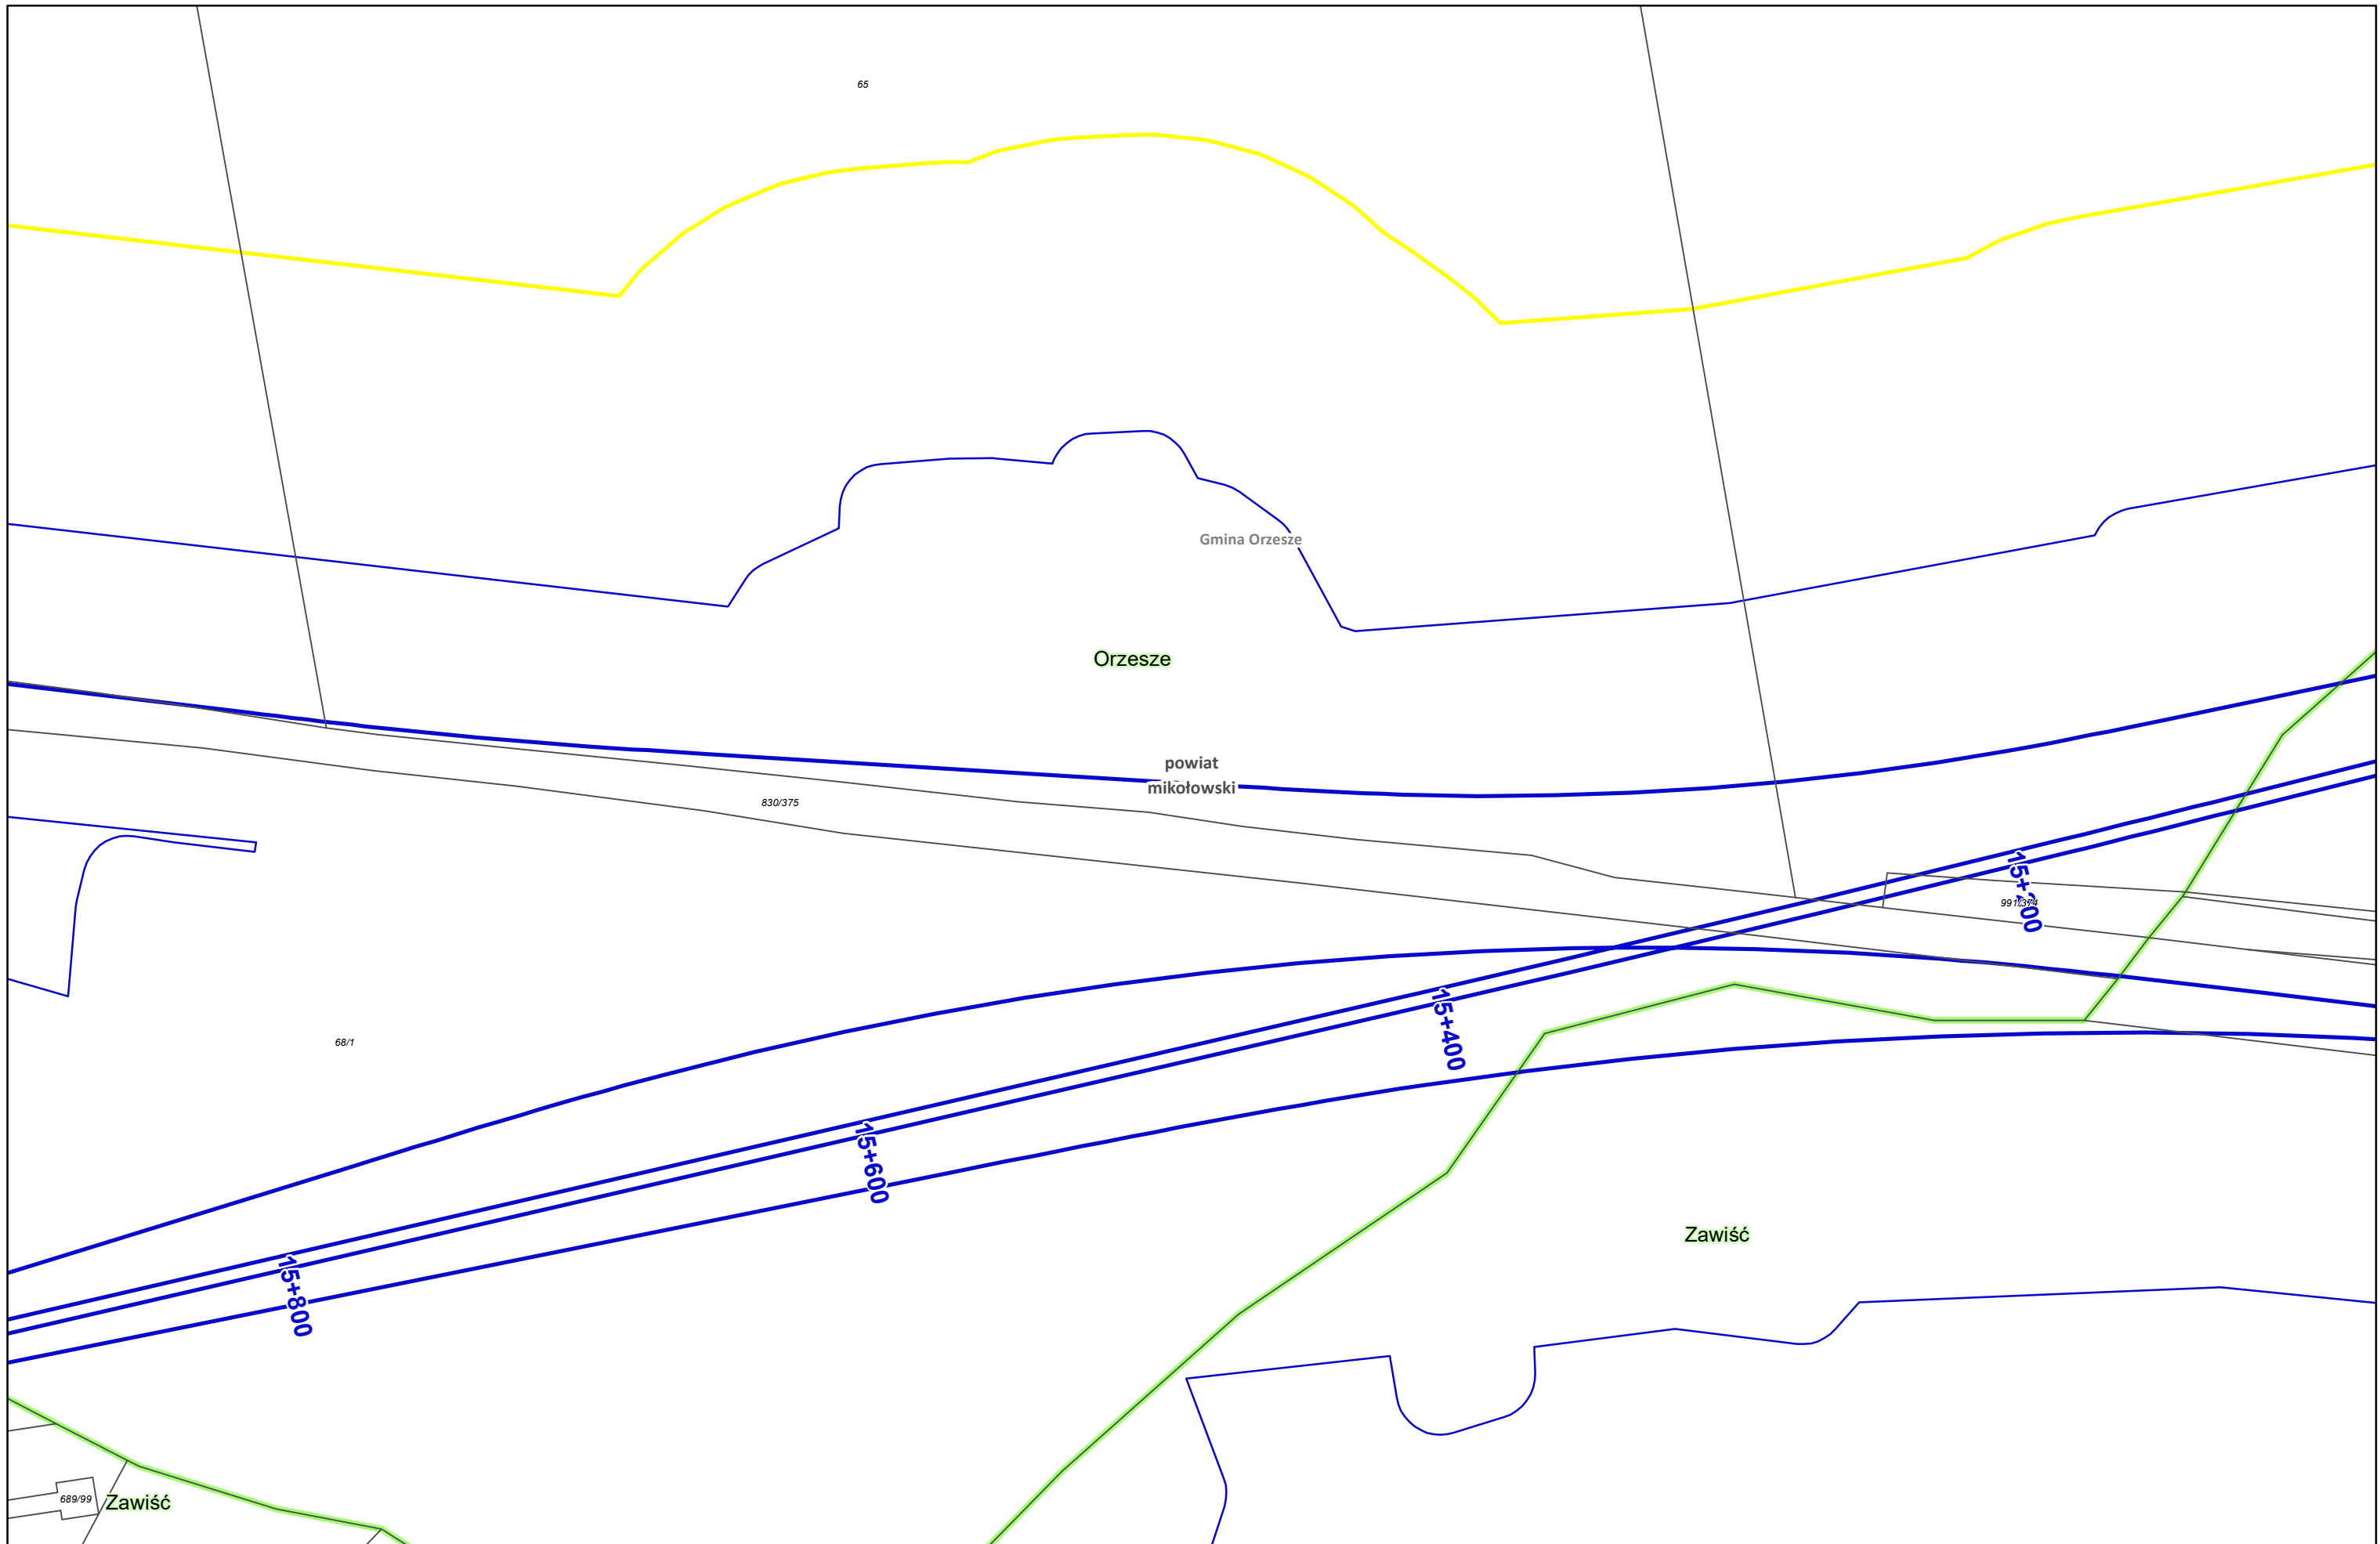

Zamawiający:
 Centralny Port Komunikacyjny Sp. z o.o.
 Al. Jerozolimskie 142b,
 02-305 Warszawa

Wykonawca:
 Dohwa Engineering Co., Ltd. (Lider)
 adres korespondencyjny:
 (Daechi-dong) 438 Samseong-ro,
 Gangnam-gu, Seoul 06178,
 Republika Korei

 KOREA NATIONAL RAILWAY (Partner)
 adres korespondencyjny:
 242 Jungang-ro, Dong-gu,
 Daejeon 34618,
 Republika Korei


Inwestycja:
  Rzeczpospolita Polska  Dofinansowane przez Unię Europejską

Projekt pn. „Utworzenie nowego połączenia transgranicznego na odcinku Kalisz - Ostrawa sieci kompleksowej TEN-T (Etap II)” jest dofinansowany przez Unię Europejską z Instrumentu „Łącząc Europę”


Tytuł:
 Załącznik nr 3
 Mapa z przewidywanym terenem, na którym będzie realizowane przedsięwzięcie oraz obszarem, na który będzie oddziaływać przedsięwzięcie


N

Arkusz nr 49 /225
 Skala 1:2000
 Data 10.2023
 Format wydruku A3

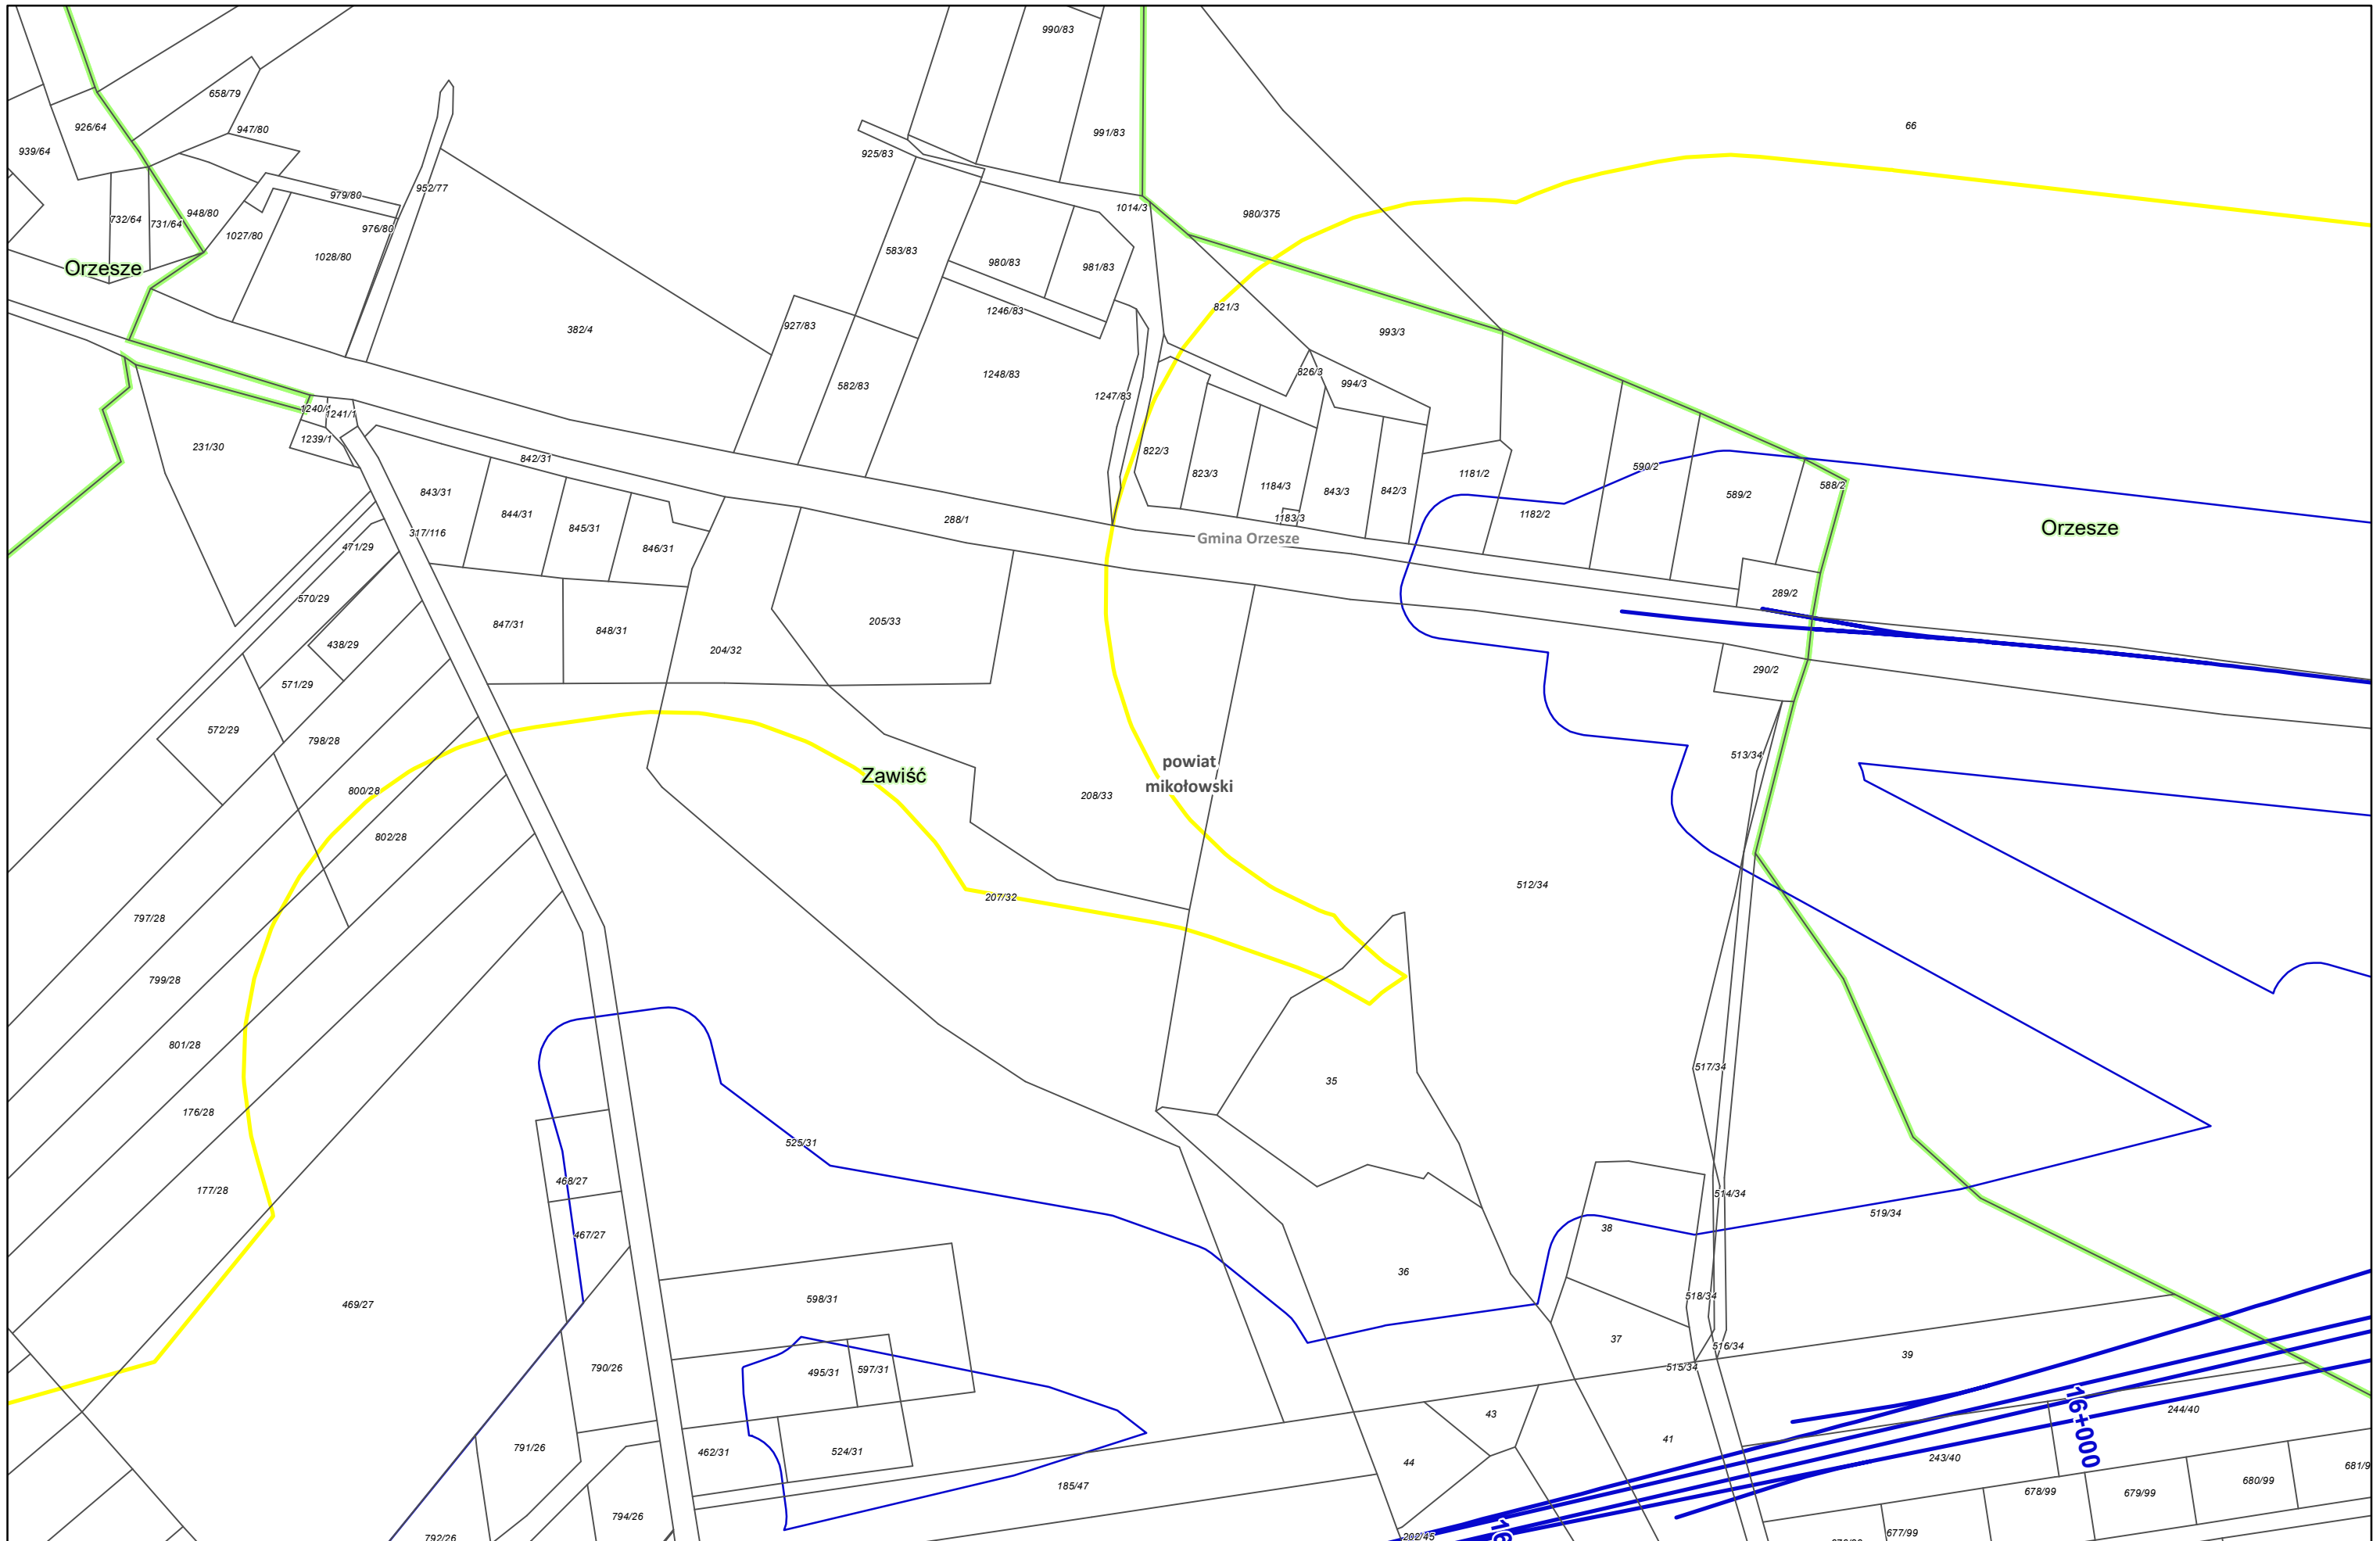

Zamawiający:
 Centralny Port Komunikacyjny Sp. z o.o.
 Al. Jerozolimskie 142b,
 02-305 Warszawa

Wykonawca:
 DOHWA ENGINEERING
 Dohwa Engineering Co., Ltd. (Lider)
 adres korespondencyjny:
 (Daechi-dong) 438 Samseong-ro,
 Gangnam-gu, Seoul 06178,
 Republika Korei

 KOREA NATIONAL RAILWAY (Partner)
 adres korespondencyjny:
 242 Jungang-ro, Dong-gu,
 Daejeon 34618,
 Republika Korei

Inwestycja:
 CENTRALNY PORT KOMUNIKACYJNY
 Rzeczpospolita Polska
 Dofinansowane przez Unię Europejską
Projekt pn. „Utworzenie nowego połączenia transgranicznego na odcinku Kalowice - Osdrów sieci kompleksowej TEN-T (Etap II) jest dofinansowany przez Unię Europejską z Instrumentu „Łącząc Europę”

Tytuł:
 Załącznik nr 3
 Mapa z przewidywanym terenem, na którym będzie realizowane przedsięwzięcie oraz obszarem, na który będzie oddziaływać przedsięwzięcie

Arkusz nr 50 /225
 Skala 1:2000
 Data 10.2023
 Format wydruku A3



Zamawiający:



Centralny Port Komunikacyjny Sp. z o.o.
Al. Jerozolimskie 142b,
02-305 Warszawa

Wykonawca:



Dohwa Engineering Co., Ltd. (Lider)
adres korespondencyjny:
(Daechi-dong) 438 Samseong-ro,
Gangnam-gu, Seoul 06178,
Republika Korei



KOREA NATIONAL RAILWAY (Partner)
adres korespondencyjny:
242 Jungang-ro, Dong-gu,
Daejeon 34618,
Republika Korei

Inwestycja:



Rzeczpospolita
Polska



Dofinansowane przez
Unię Europejską


Projekt pn. „Utworzenie nowego połączenia transgranicznego na odcinku Kalisz - Ostrawa
sieci kompleksowej TEN-T (Etap II) jest dofinansowany przez Unię Europejską z Instrumentu „Łącząc Europę”

Tytuł:


Załącznik nr 3
Mapa z przewidywanym terenem, na którym będzie
realizowane przedsięwzięcie oraz obszarem,
na który będzie oddziaływać przedsięwzięcie




Arkusz nr 51 /225
Skala 1:2000
Data 10.2023
Format wydruku A3

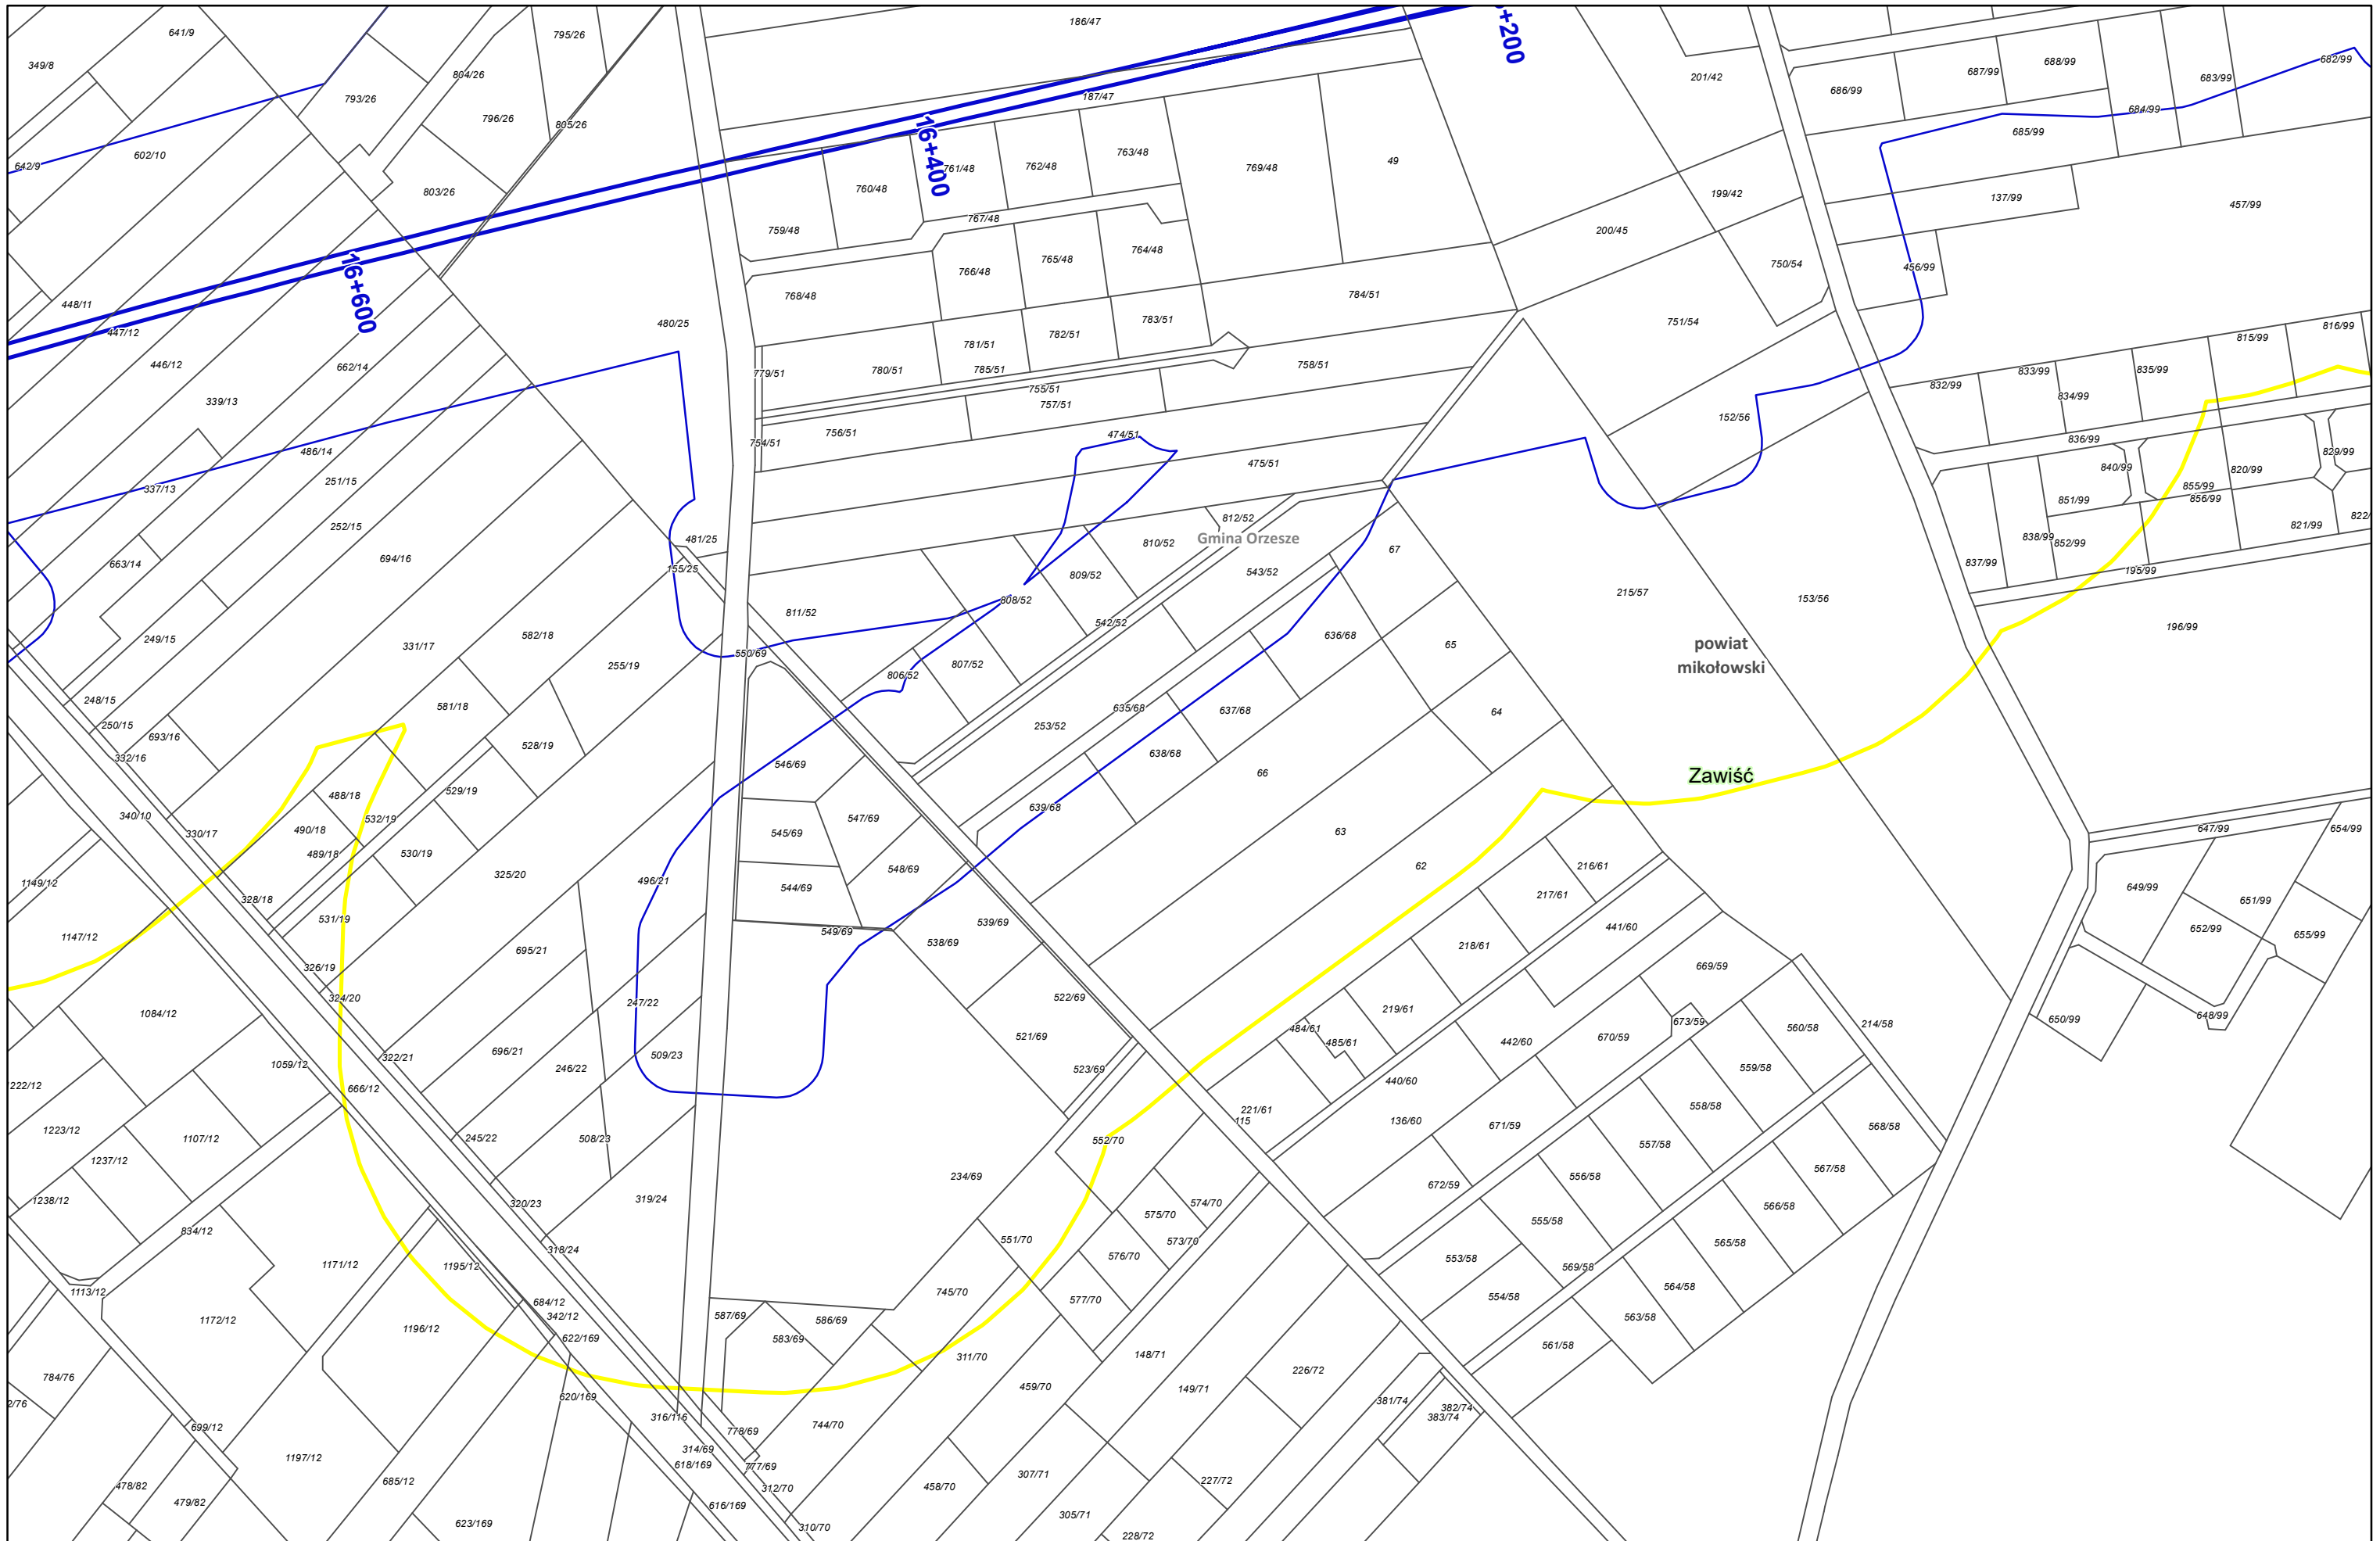

Zamawiający:
 Centralny Port Komunikacyjny Sp. z o.o.
 Al. Jerozolimskie 142b,
 02-305 Warszawa

Wykonawca:
 DOHWA ENGINEERING
 Dohwa Engineering Co., Ltd. (Lider)
 adres korespondencyjny:
 (Daechi-dong) 438 Samseong-ro,
 Gangnam-gu, Seoul 06178,
 Republika Korei

 KOREA NATIONAL RAILWAY (Partner)
 adres korespondencyjny:
 242 Jungang-ro, Dong-gu,
 Daejeon 34618,
 Republika Korei


Inwestycja:
 CENTRALNY PORT KOMUNIKACYJNY

 Rzeczpospolita Polska


 Dofinansowane przez Unię Europejską

Projekt pn. „Utworzenie nowego połączenia transgranicznego na odcinku Kalisz - Odrawa sieci kompleksowej TEN-T (Etap II) jest dofinansowany przez Unię Europejską z Instrumentu „Łącząc Europę”


Tytuł:
 Załącznik nr 3
 Mapa z przewidywanym terenem, na którym będzie realizowane przedsięwzięcie oraz obszarem, na który będzie oddziaływać przedsięwzięcie




Arkusze nr 52 /225
 Skala 1:2000
 Data 10.2023
 Format wydruku A3

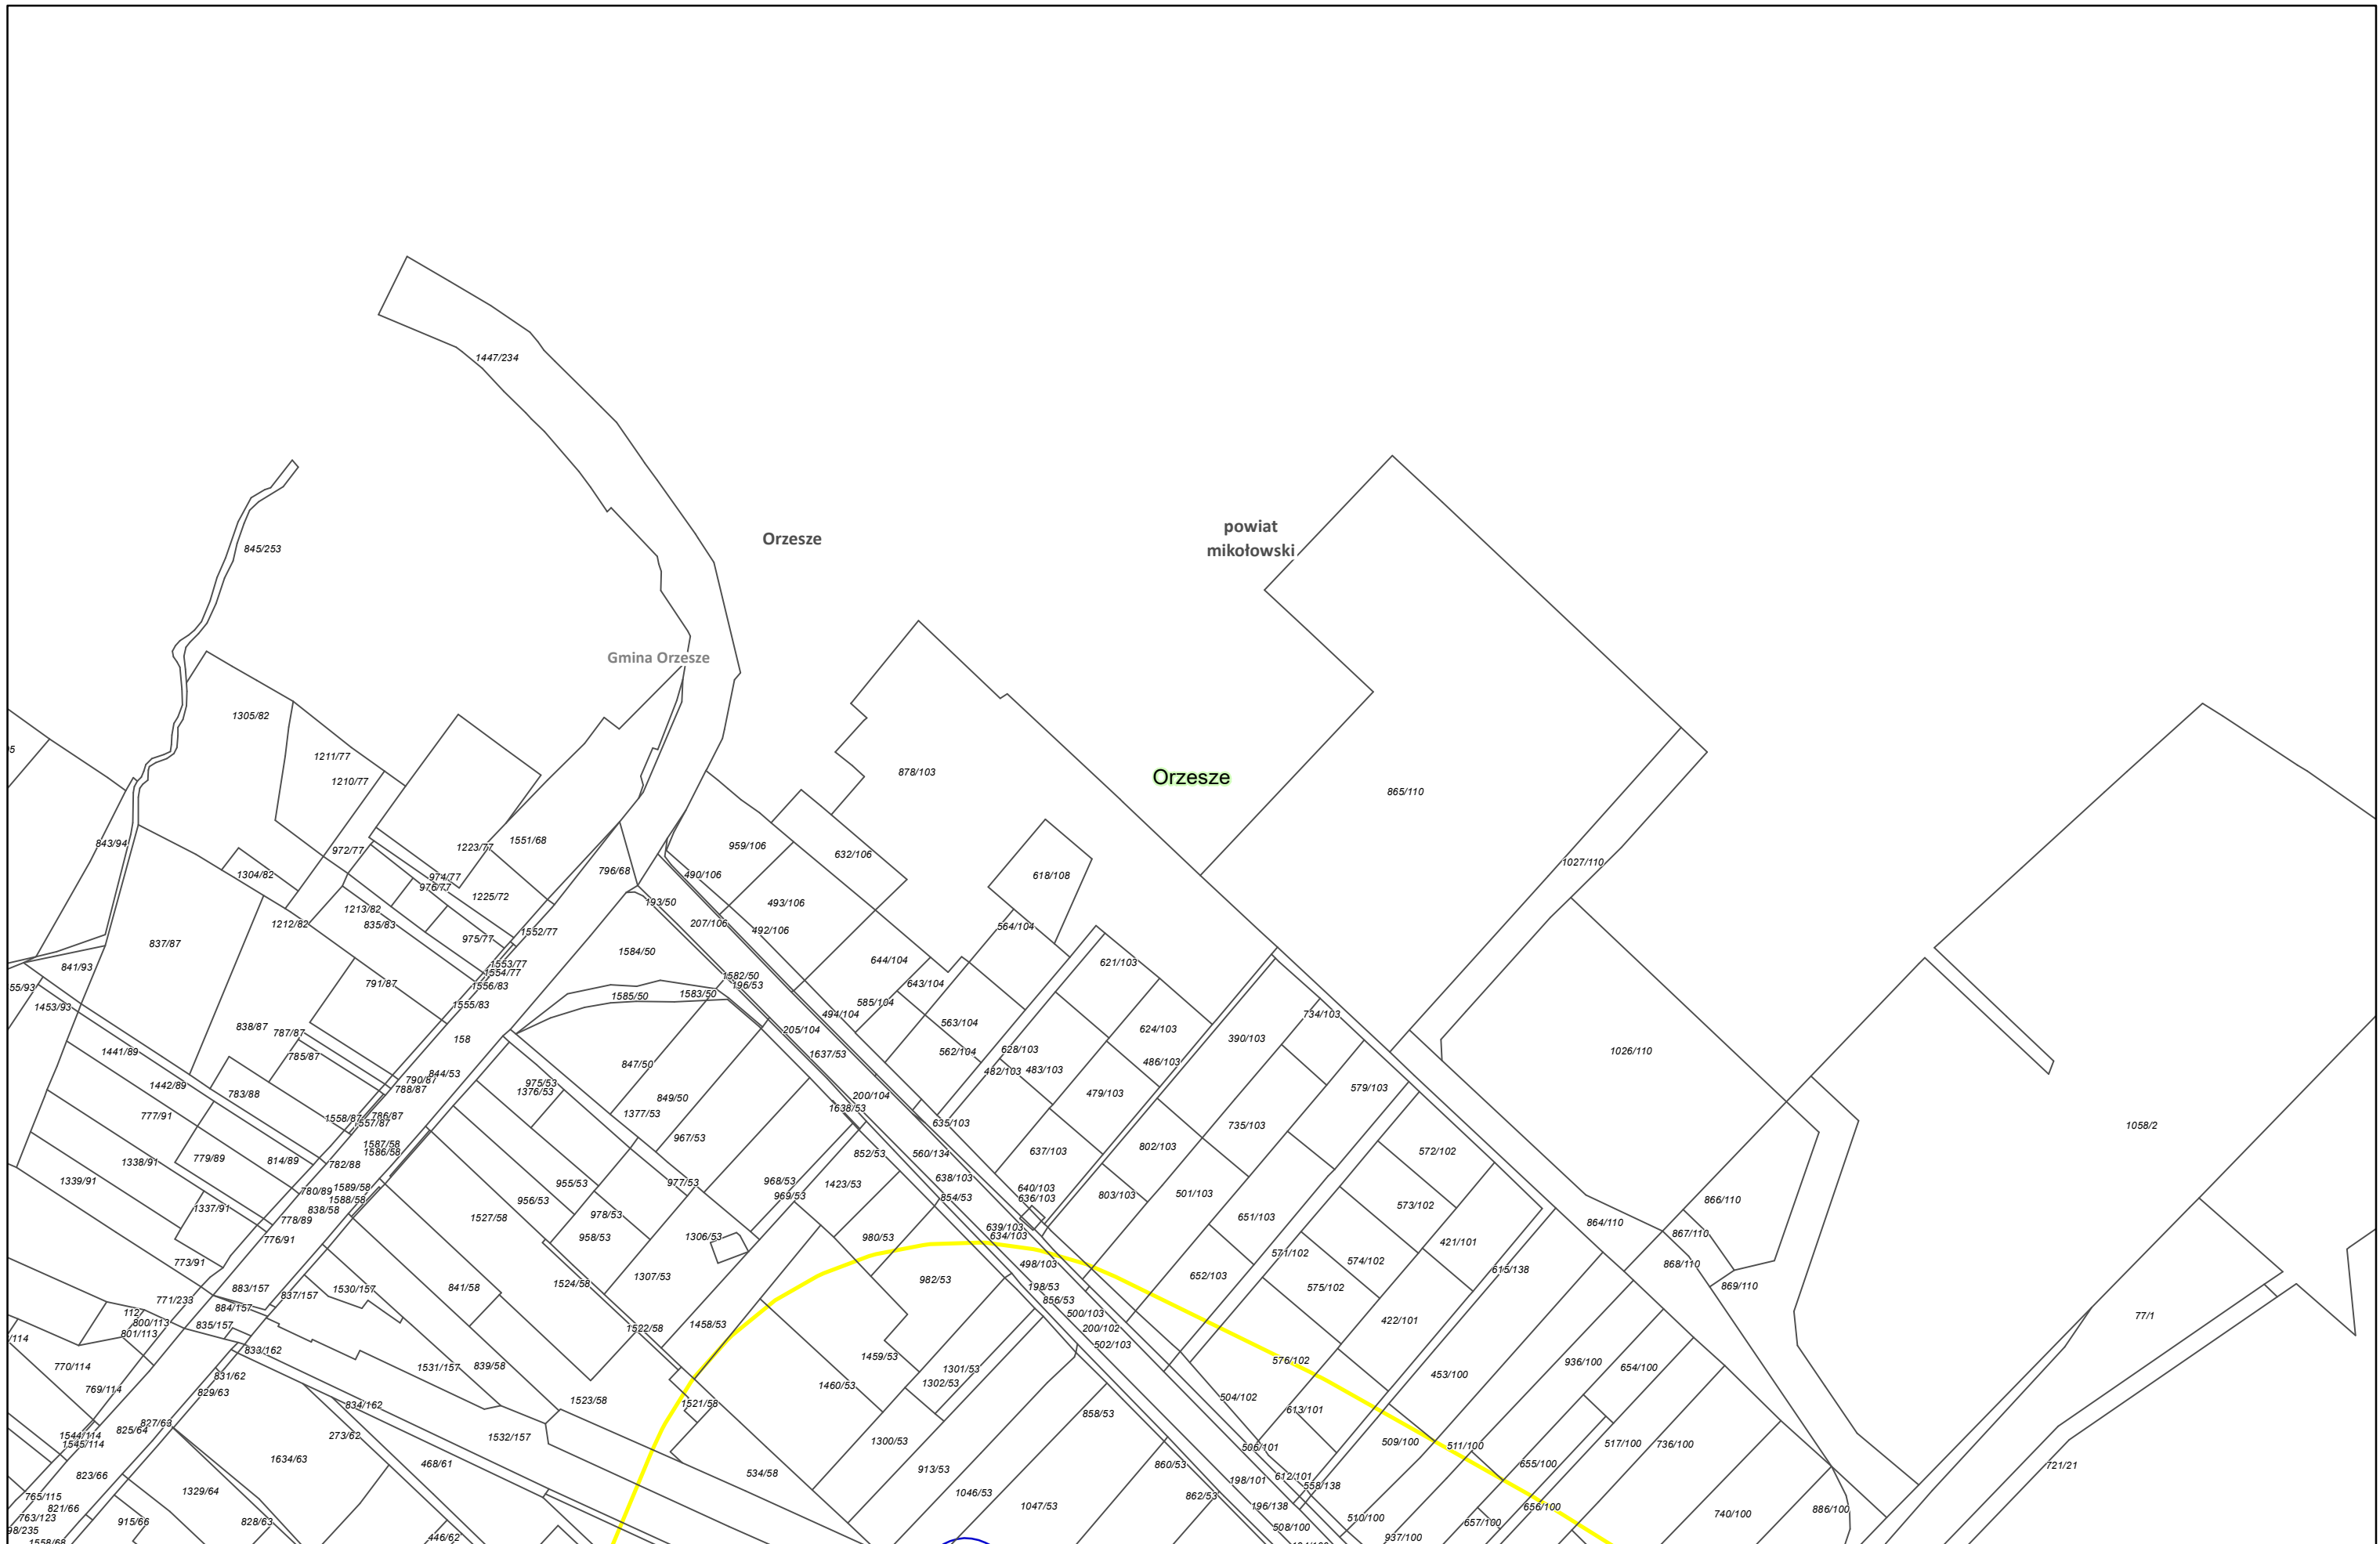

Zamawiający:
 Centralny Port Komunikacyjny Sp. z o.o.
 Al. Jerozolimskie 142b,
 02-305 Warszawa


Wykonawca:
 Dohwa Engineering Co., Ltd. (Lider)
 adres korespondencyjny:
 (Daechi-dong) 438 Samseong-ro,
 Gangnam-gu, Seoul 06178,
 Republika Korei

 KOREA NATIONAL RAILWAY (Partner)
 adres korespondencyjny:
 242 Jungang-ro, Dong-gu,
 Daejeon 34618,
 Republika Korei


Inwestycja:
  Rzeczpospolita Polska  Dofinansowane przez Unię Europejską

Projekt pn. „Utworzenie nowego połączenia transgranicznego na odcinku Kalisz - Odrawa sieci kompleksowej TEN-T (Etap I)” jest dofinansowany przez Unię Europejską z Instrumentu „Łącząc Europę”


Tytuł:
 Załącznik nr 3
 Mapa z przewidywanym terenem, na którym będzie realizowane przedsięwzięcie oraz obszarem, na który będzie oddziaływać przedsięwzięcie




Arkusz nr 53 /225
 Skala 1:2000
 Data 10.2023
 Format wydruku A3

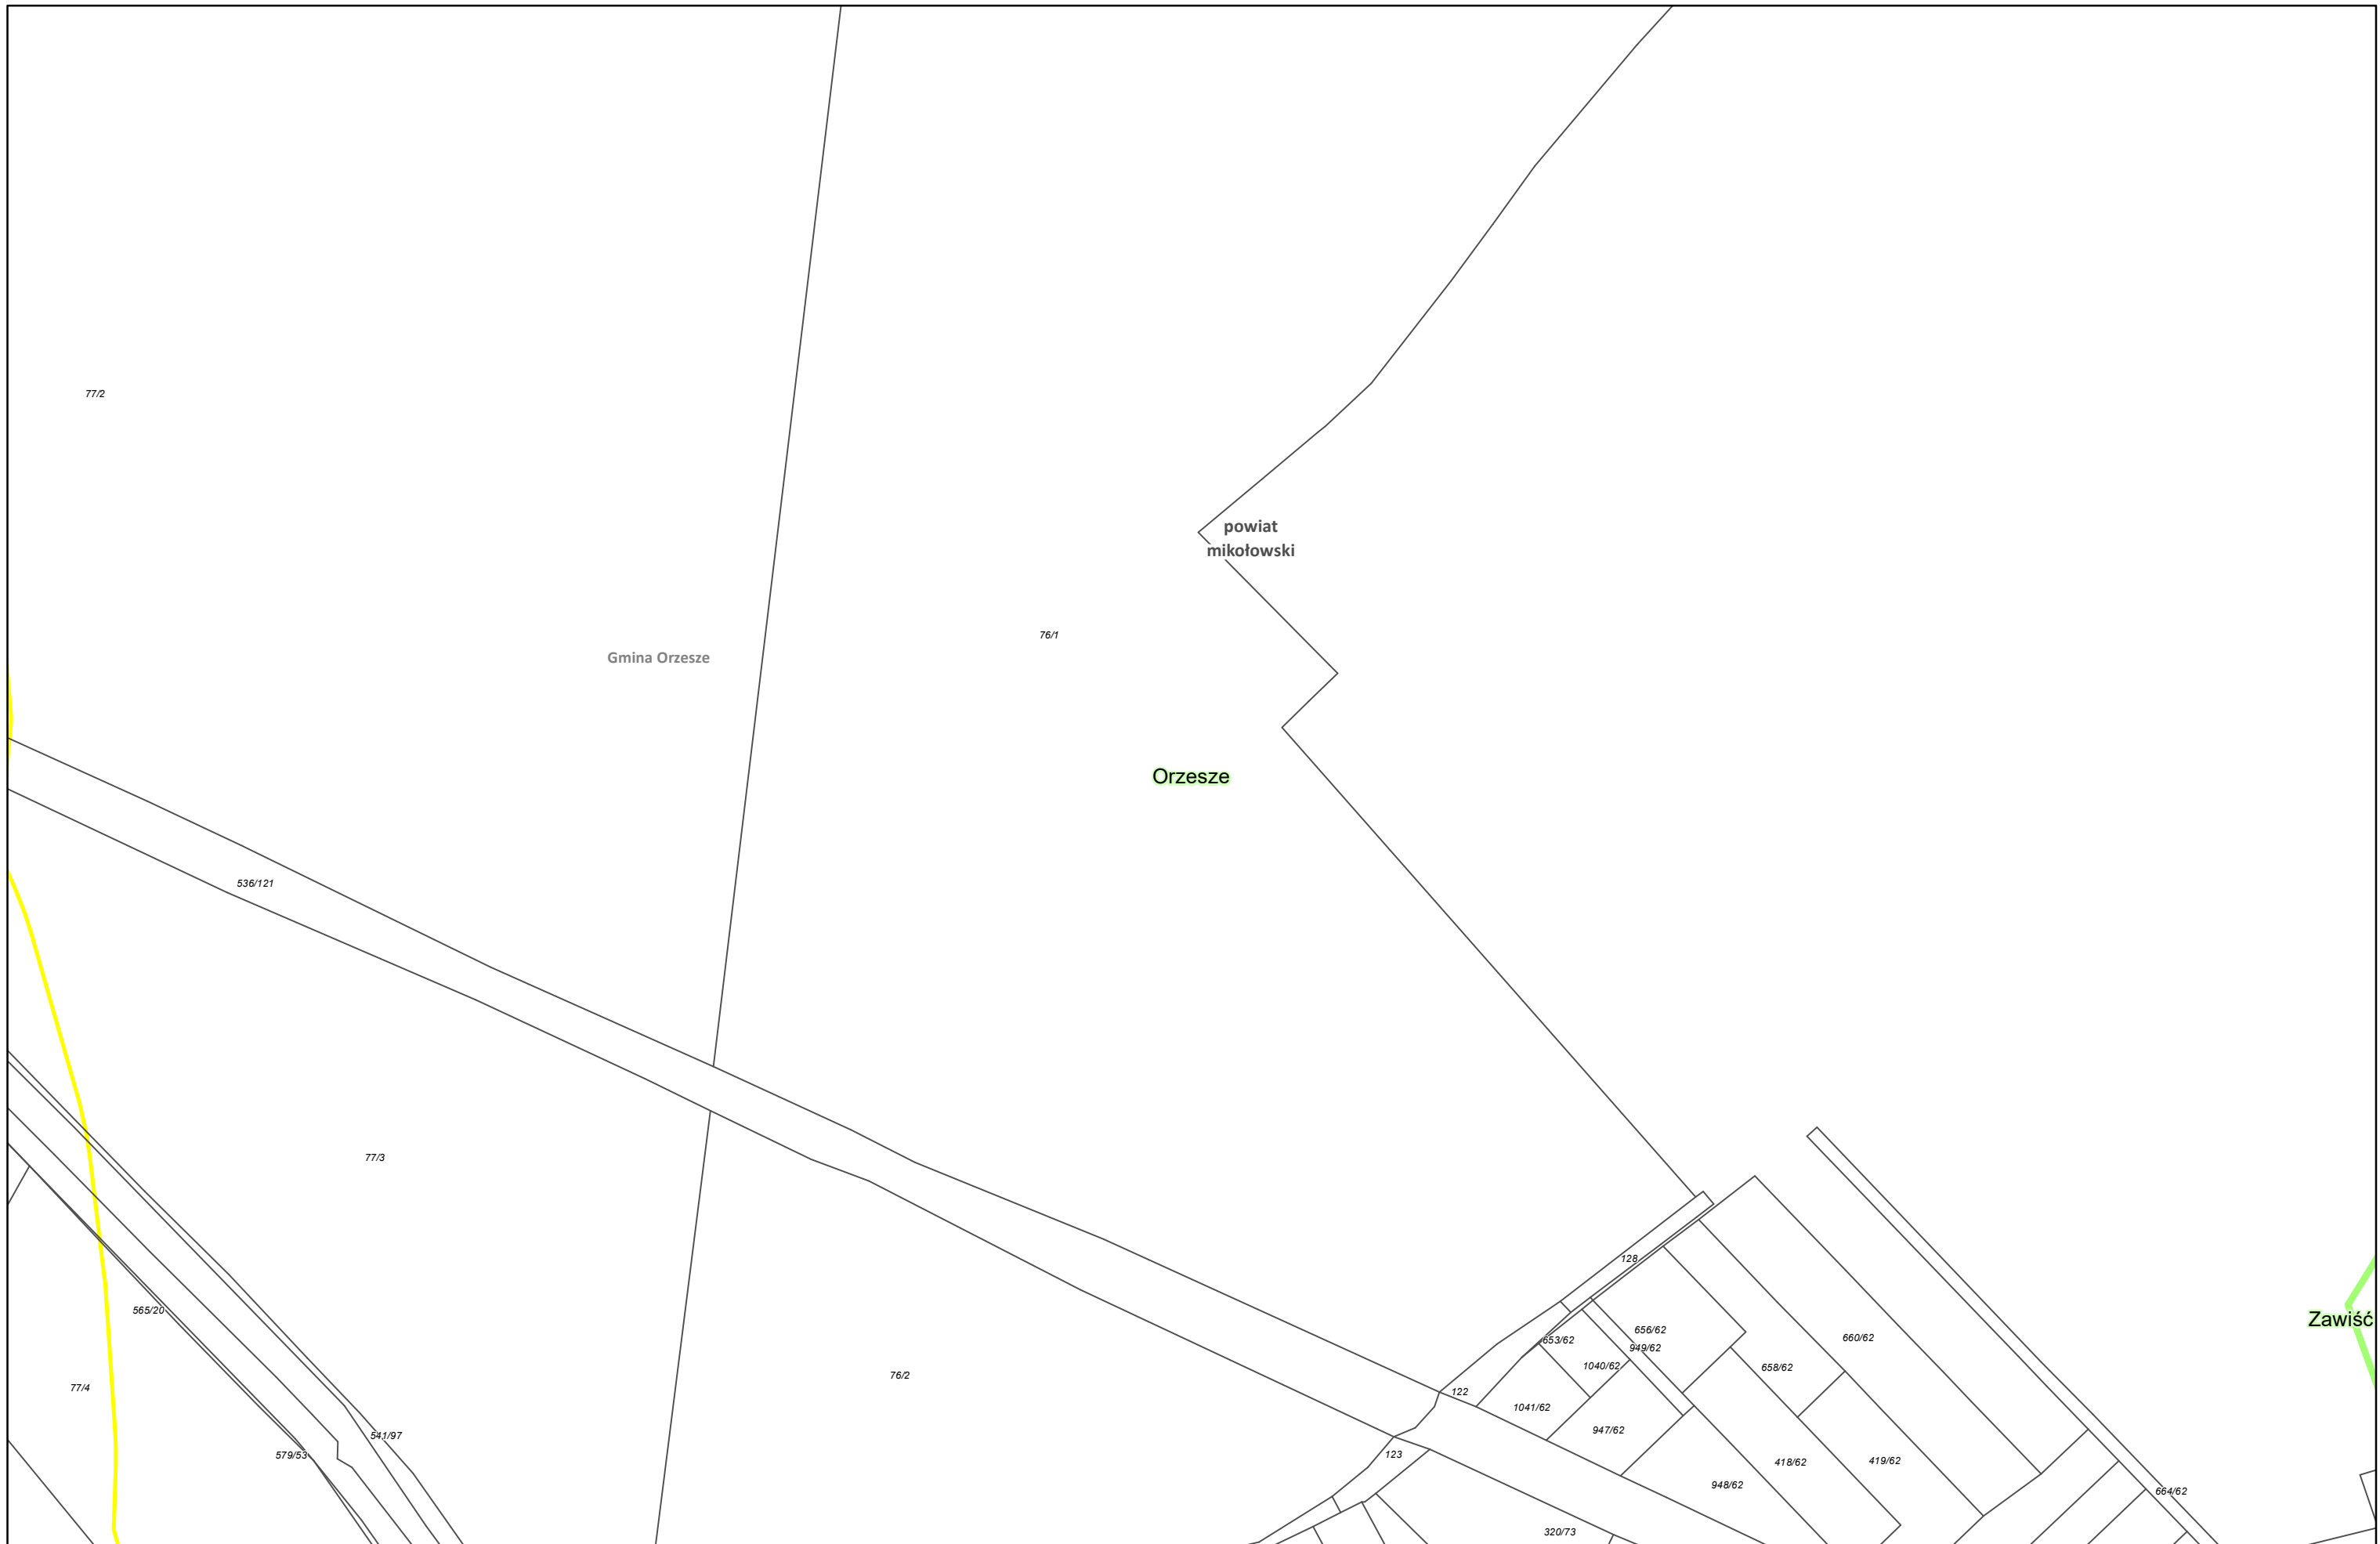

Zamawiający:
 Centralny Port Komunikacyjny Sp. z o.o.
 Al. Jerozolimskie 142b,
 02-305 Warszawa

Wykonawca:
 Dohwa Engineering Co., Ltd. (Lider)
 adres korespondencyjny:
 (Daechi-dong) 438 Samseong-ro,
 Gangnam-gu, Seoul 06178,
 Republika Korei

 KOREA NATIONAL RAILWAY (Partner)
 adres korespondencyjny:
 242 Jungang-ro, Dong-gu,
 Daejeon 34618,
 Republika Korei


Inwestycja:
  Rzeczpospolita Polska  Dofinansowane przez Unię Europejską

Projekt pn. „Utworzenie nowego połączenia transgranicznego na odcinku Kalowice - Ostrawa sieci kompleksowej TEN-T (Etap I)” jest dofinansowany przez Unię Europejską z Instrumentu „Łącząc Europę”

Tytuł:
 Załącznik nr 3
 Mapa z przewidywanym terenem, na którym będzie realizowane przedsięwzięcie oraz obszarem, na który będzie oddziaływać przedsięwzięcie


N


Arkusz nr 54 /225
 Skala 1:2000
 Data 10.2023
 Format wydruku A3

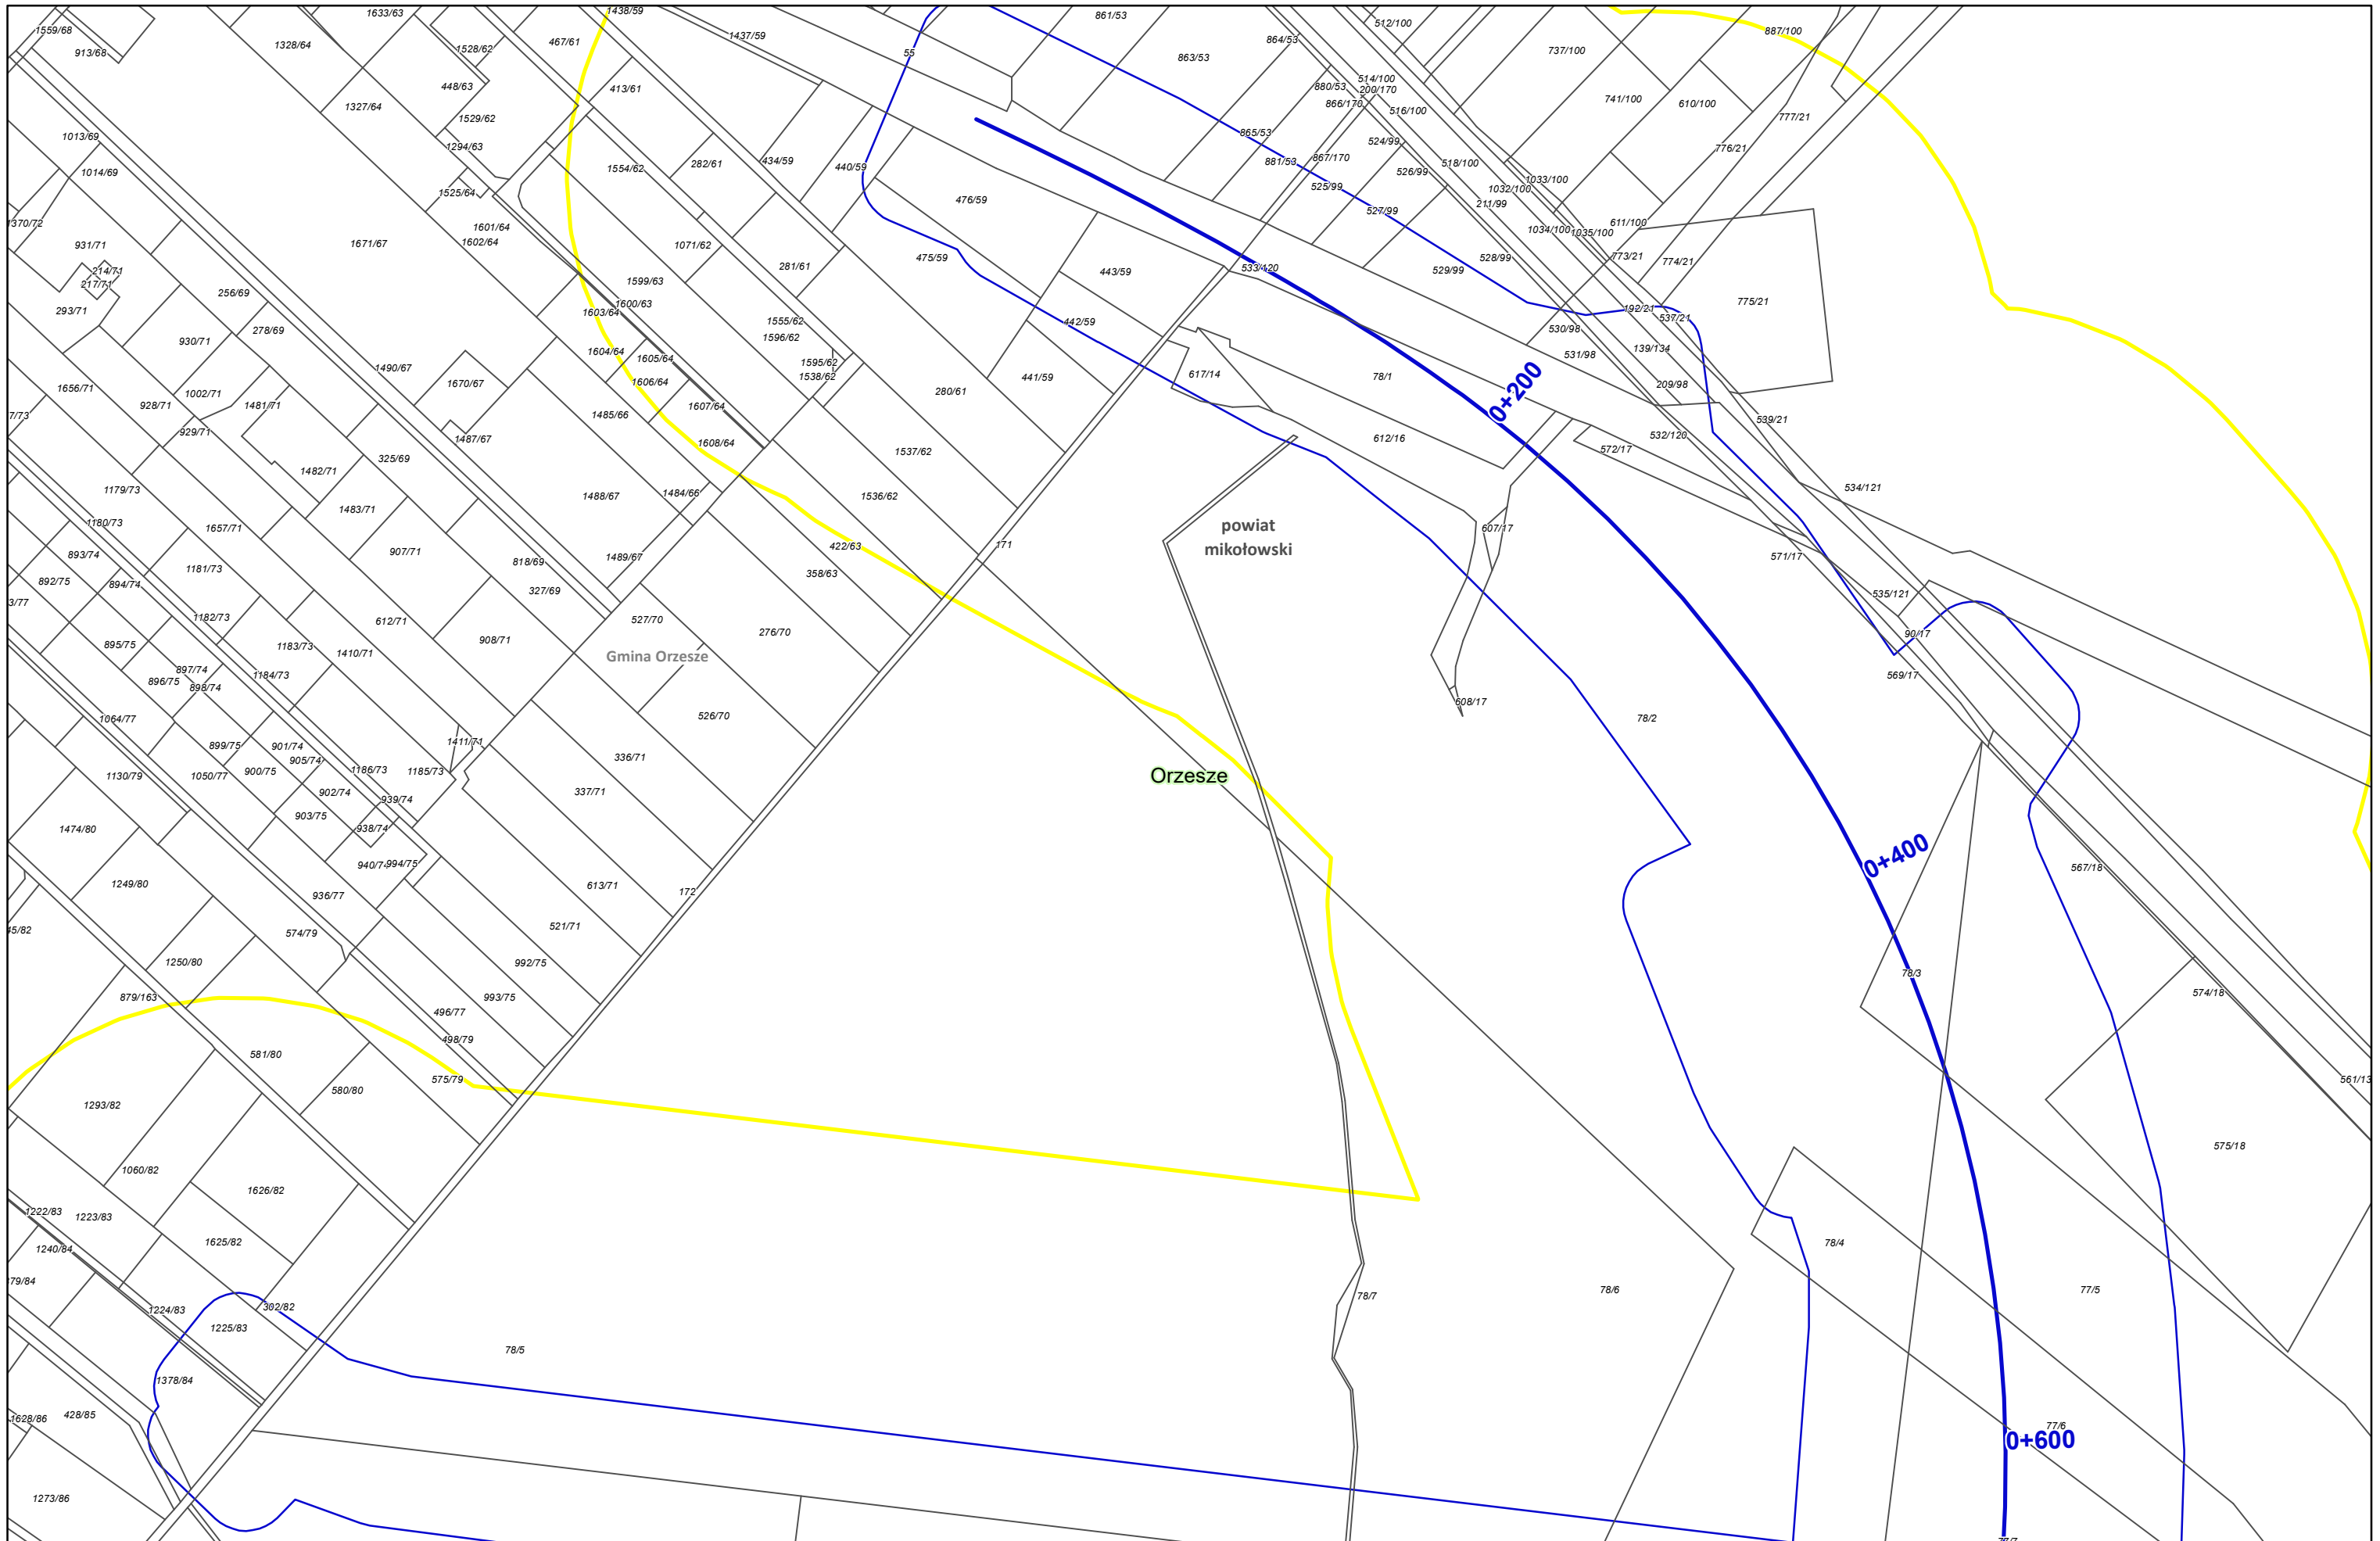

Zamawiający:

 Centralny Port Komunikacyjny Sp. z o.o.
 Al. Jerozolimskie 142b,
 02-305 Warszawa

Wykonawca:

 Dohwa Engineering Co., Ltd. (Lider)
 adres korespondencyjny:
 (Daechi-dong) 438 Samseong-ro,
 Gangnam-gu, Seoul 06178,
 Republika Korei


 KOREA NATIONAL RAILWAY (Partner)
 adres korespondencyjny:
 242 Jungang-ro, Dong-gu,
 Daejeon 34618,
 Republika Korei

Inwestycja:


 Rzeczpospolita
 Polska



 Dofinansowane przez
 Unię Europejską

Projekt pn. „Utworzenie nowego połączenia transgranicznego na odcinku Kalisz - Odrawa sieci kompleksowej TEN-T (Etap II) jest dofinansowany przez Unię Europejską z Instrumentu „Łącząc Europę”

Tytuł:
 Załącznik nr 3
 Mapa z przewidywanym terenem, na którym będzie
 realizowane przedsięwzięcie oraz obszarem,
 na który będzie oddziaływać przedsięwzięcie


N

Arkusze nr 55 /225
 Skala 1:2000
 Data 10.2023
 Format wydruku A3

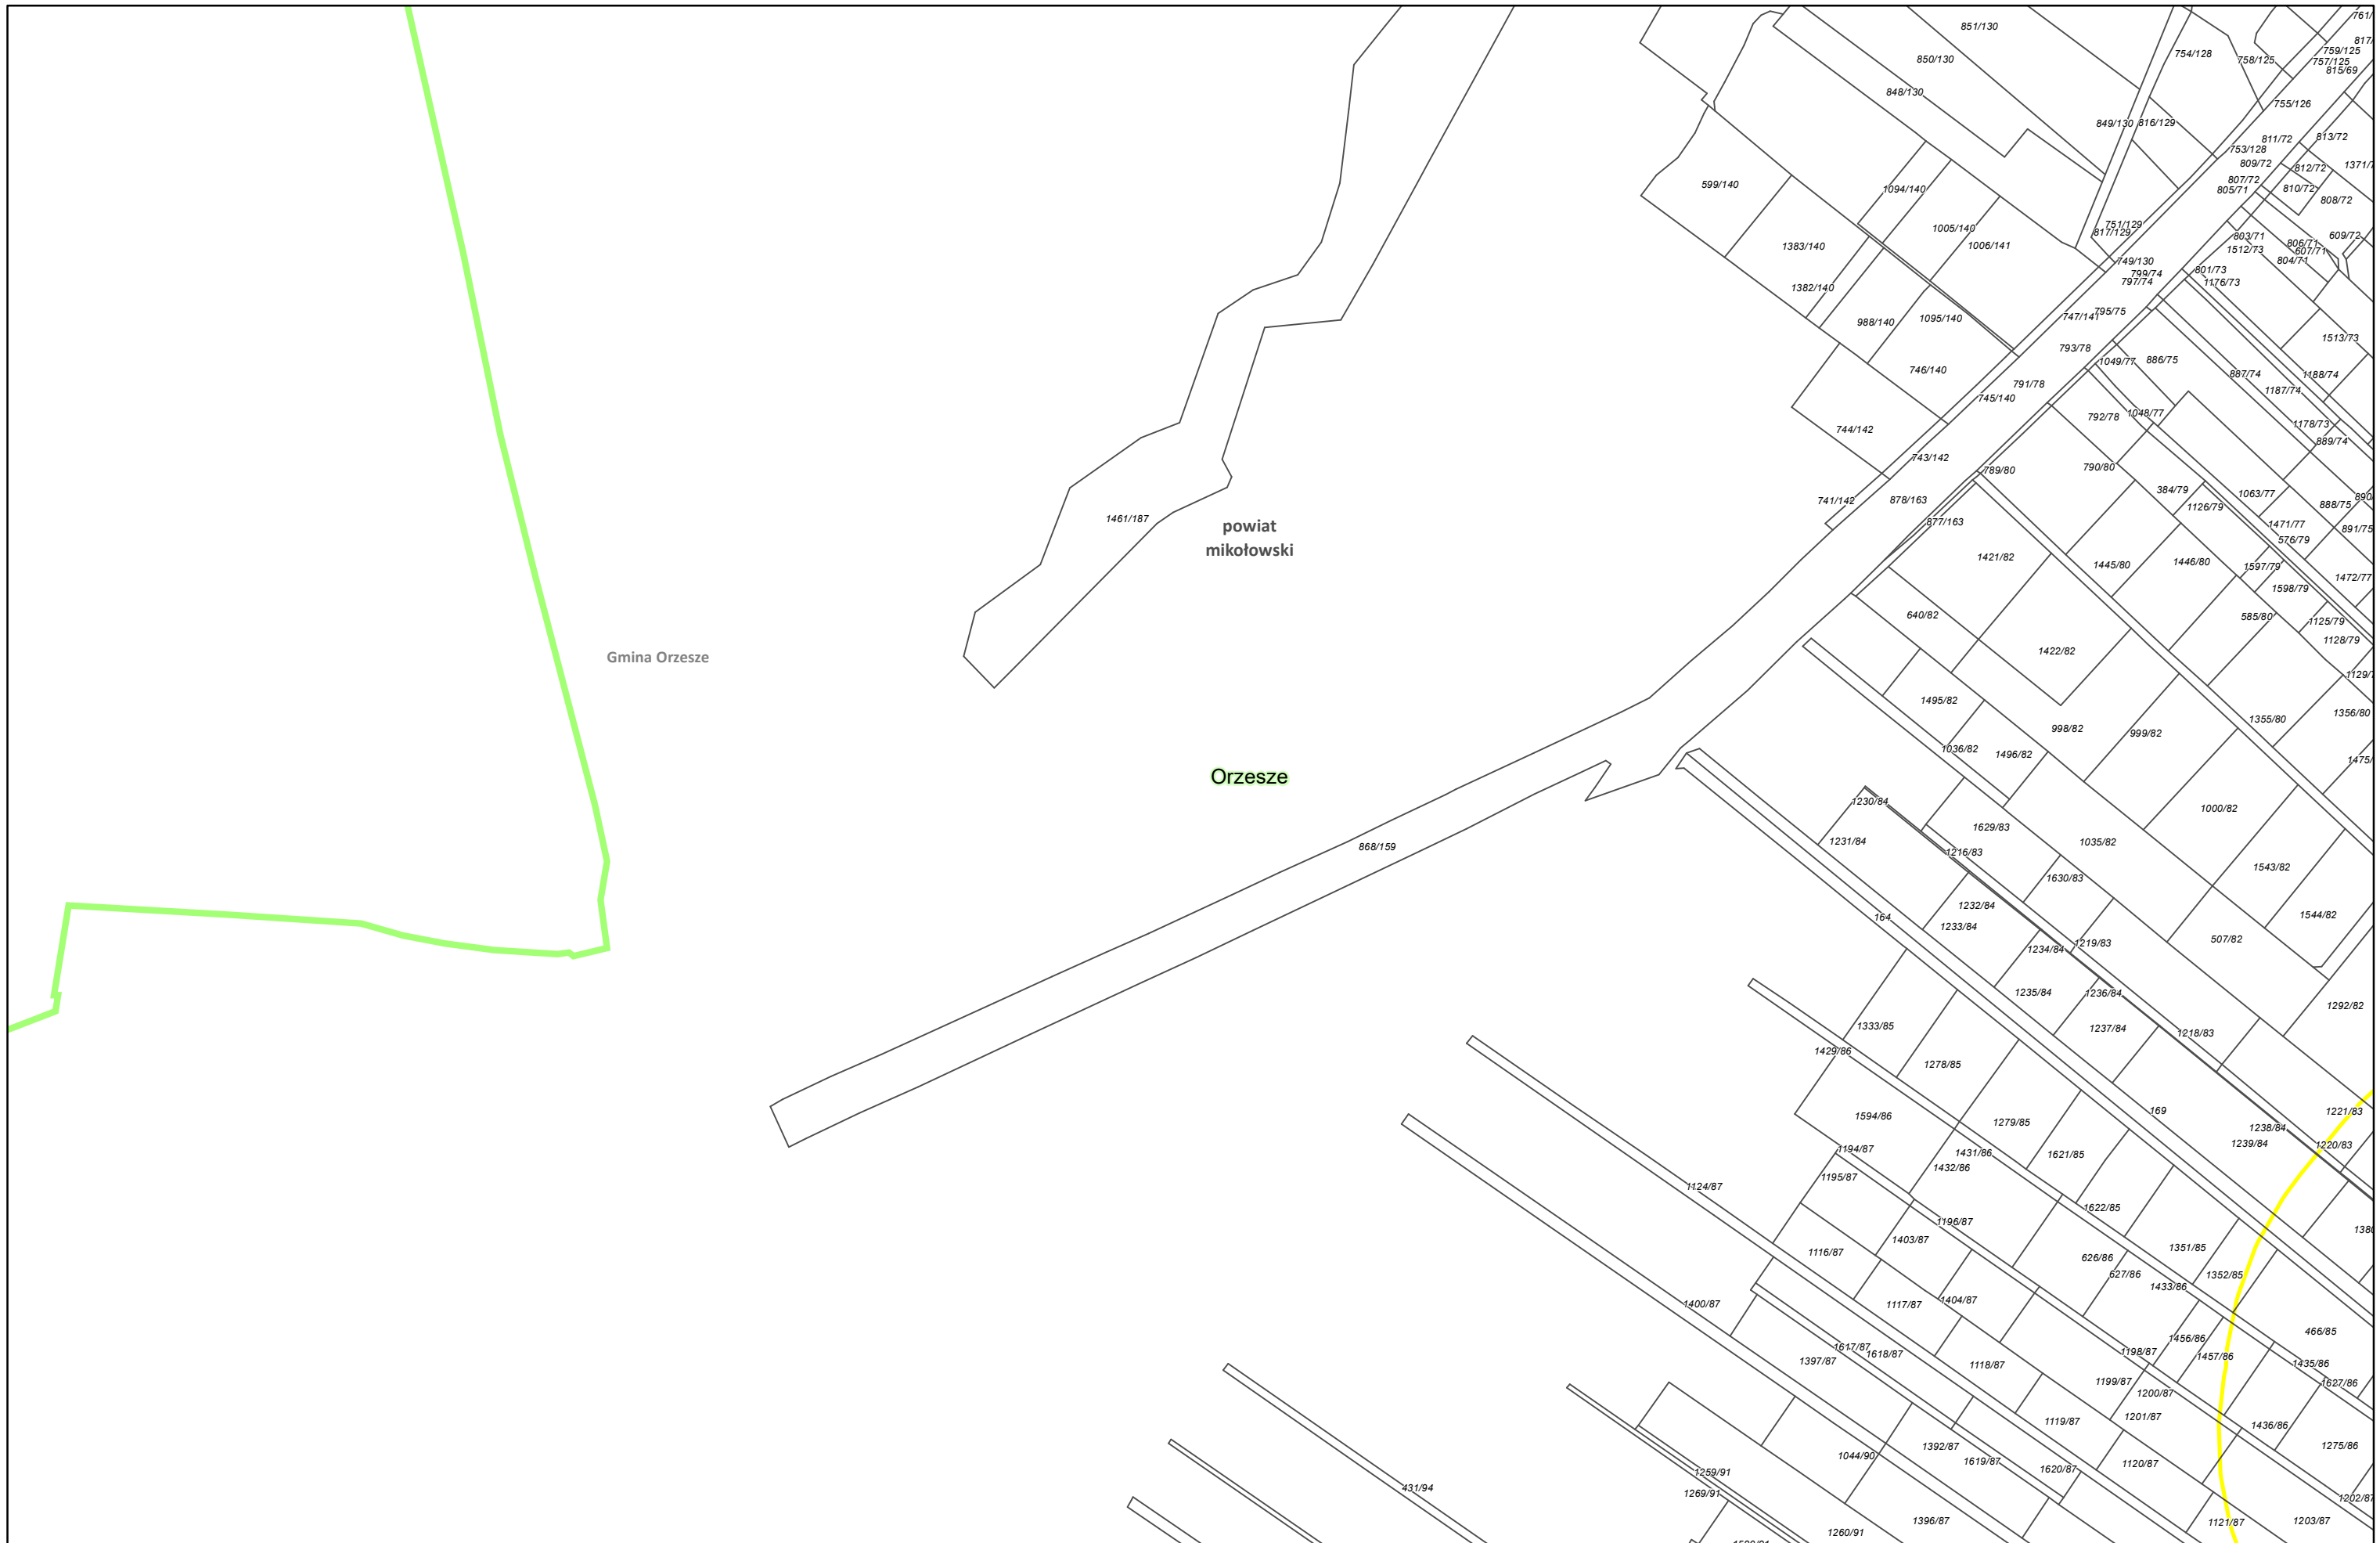

Zamawiający:
 Centralny Port Komunikacyjny Sp. z o.o.
 Al. Jerozolimskie 142b,
 02-305 Warszawa

Wykonawca:
 DOHWA ENGINEERING
 Dohwa Engineering Co., Ltd. (Lider)
 adres korespondencyjny:
 (Daechi-dong) 438 Samseong-ro,
 Gangnam-gu, Seoul 06178,
 Republika Korei

 KOREA NATIONAL RAILWAY (Partner)
 adres korespondencyjny:
 242 Jungang-ro, Dong-gu,
 Daejeon 34618,
 Republika Korei


Inwestycja:
 CENTRALNY PORT KOMUNIKACYJNY

 Rzeczpospolita Polska


 Dofinansowane przez Unię Europejską

Projekt pn. „Utworzenie nowego połączenia transgranicznego na odcinku Kalowice - Odrawa sieci kompleksowej TEN-T (Etap II) jest dofinansowany przez Unię Europejską z Instrumentu „Łącząc Europę”


Tytuł:
 Załącznik nr 3
 Mapa z przewidywanym terenem, na którym będzie realizowane przedsięwzięcie oraz obszarem, na który będzie oddziaływać przedsięwzięcie




Arkusz nr 56 /225
 Skala 1:2000
 Data 10.2023
 Format wydruku A3

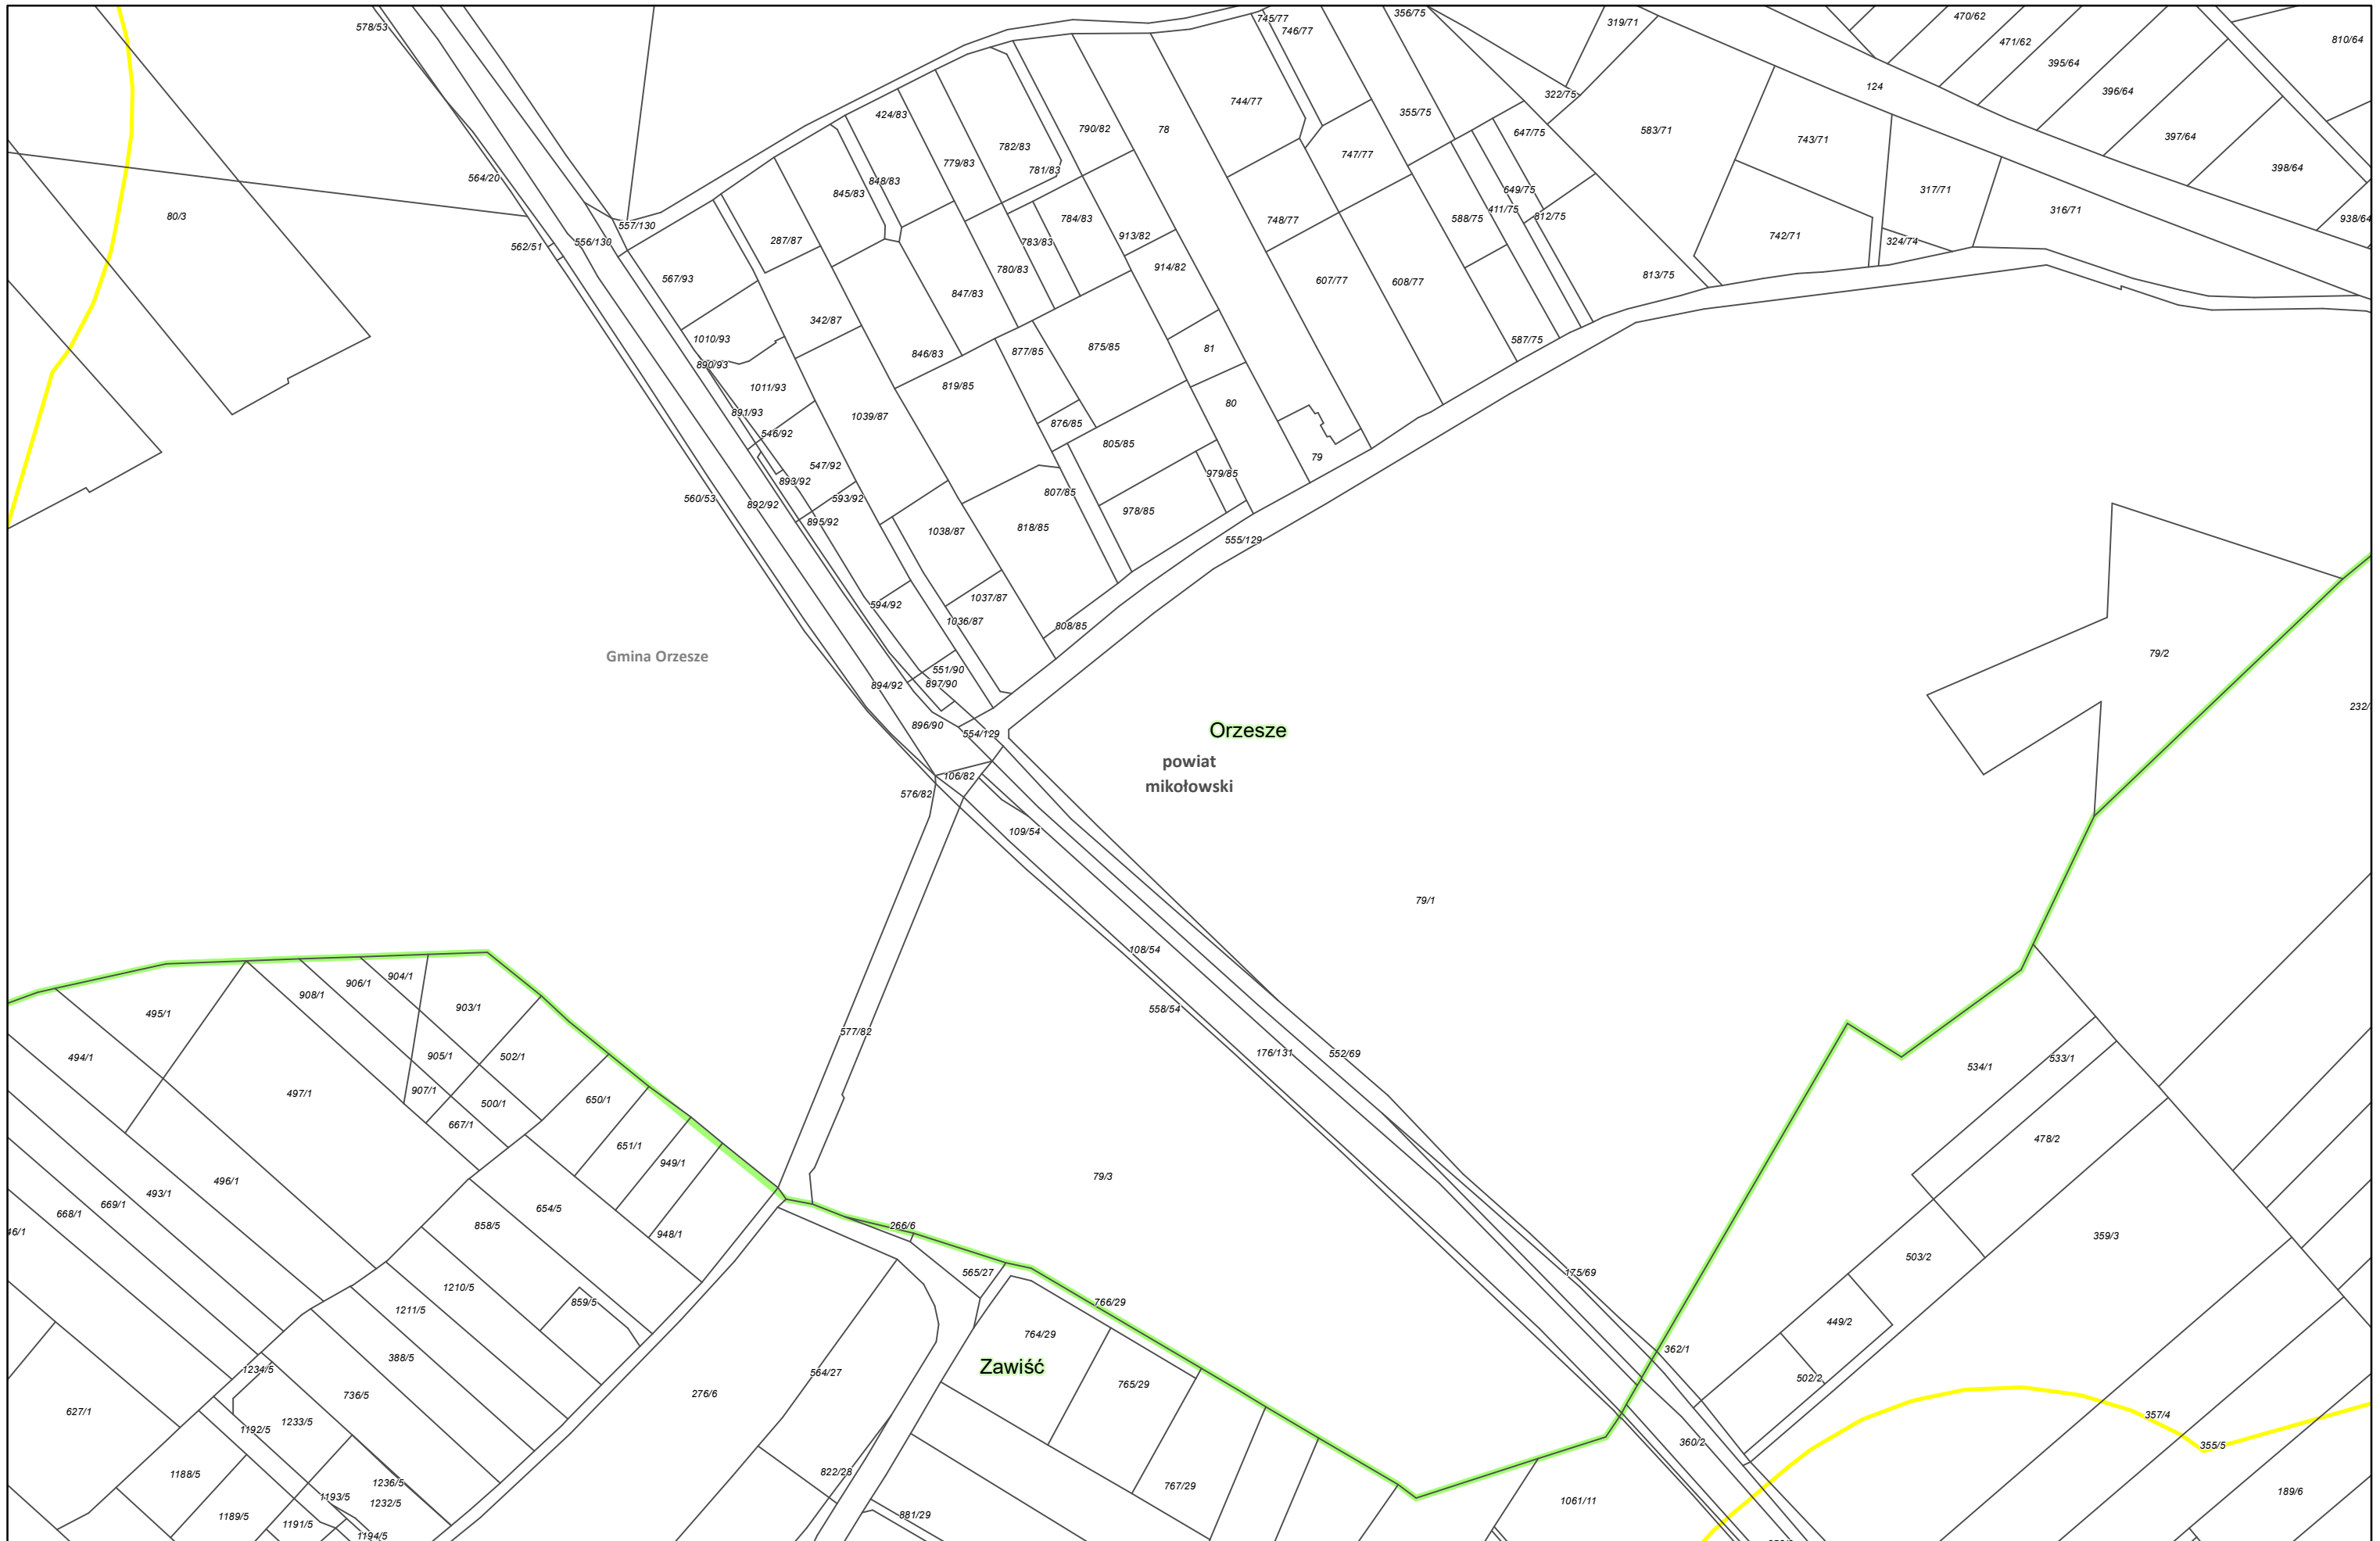

Zamawiający:
 Centralny Port Komunikacyjny Sp. z o.o.
 Al. Jerozolimskie 142b,
 02-305 Warszawa


Wykonawca:
 DOHWA ENGINEERING
 Dohwa Engineering Co., Ltd. (Lider)
 adres korespondencyjny:
 (Daechi-dong) 438 Samseong-ro,
 Gangnam-gu, Seoul 06178,
 Republika Korei

 KOREA NATIONAL RAILWAY (Partner)
 adres korespondencyjny:
 242 Jungang-ro, Dong-gu,
 Daejeon 34618,
 Republika Korei


Inwestycja:
 CENTRALNY PORT KOMUNIKACYJNY
 Rzeczpospolita Polska
 Dofinansowane przez Unię Europejską

Projekt pn. „Utworzenie nowego połączenia transgranicznego na odcinku Kalisz – Odrawa sieci kompleksowej TEN-T (Etap II) jest dofinansowany przez Unię Europejską z Instrumentu „Łącząc Europę”


Tytuł:
 Załącznik nr 3
 Mapa z przewidywanym terenem, na którym będzie realizowane przedsięwzięcie oraz obszarem, na który będzie oddziaływać przedsięwzięcie



Arkusze nr 57 /225
 Skala 1:2000
 Data 10.2023
 Format wydruku A3

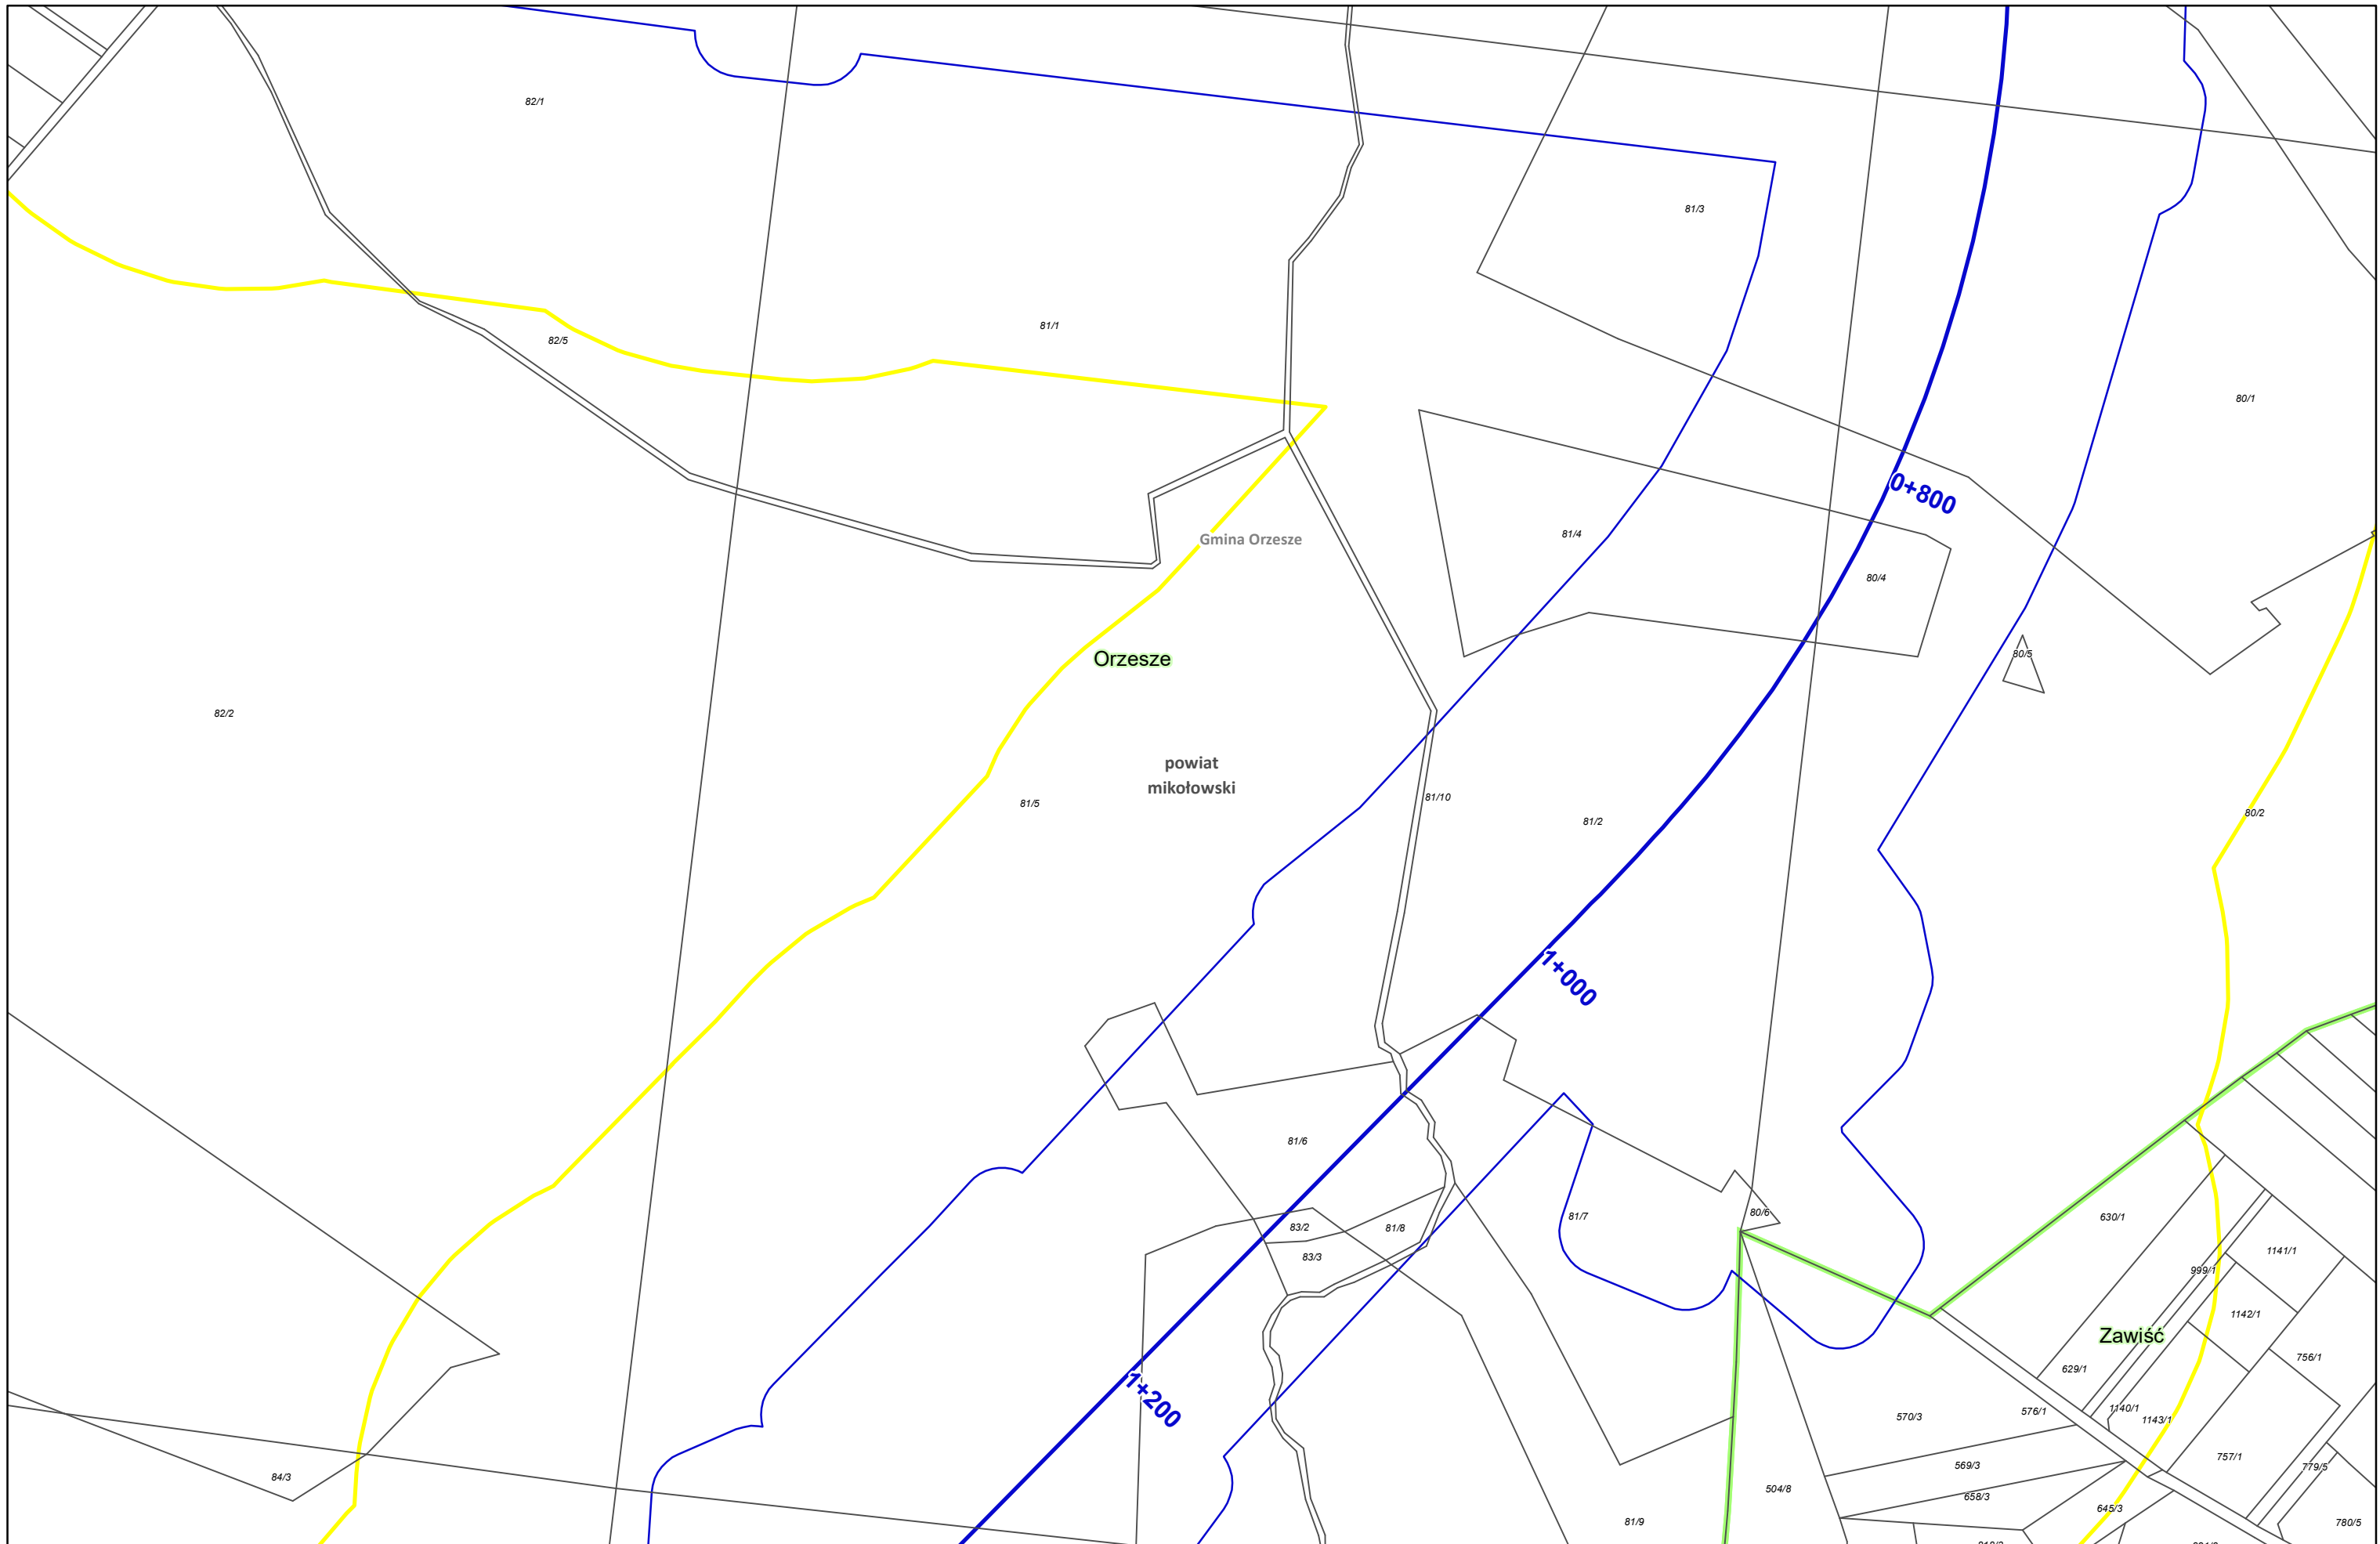

Zamawiający:
 Centralny Port Komunikacyjny Sp. z o.o.
 Al. Jerozolimskie 142b,
 02-305 Warszawa


Wykonawca:
 DOHWA ENGINEERING
 Dohwa Engineering Co., Ltd. (Lider)
 adres korespondencyjny:
 (Daechi-dong) 438 Samseong-ro,
 Gangnam-gu, Seoul 06178,
 Republika Korei

 KOREA NATIONAL RAILWAY (Partner)
 adres korespondencyjny:
 242 Jungang-ro, Dong-gu,
 Daejeon 34618,
 Republika Korei


Inwestycja:
  Rzeczpospolita Polska  Dofinansowane przez Unię Europejską

Projekt pn. „Utworzenie nowego połączenia transgranicznego na odcinku Kalisz - Odrawa sieci kompleksowej TEN-T (Etap II) jest dofinansowany przez Unię Europejską z Instrumentu „Łącząc Europę”

Tytuł:
 Załącznik nr 3
 Mapa z przewidywanym terenem, na którym będzie realizowane przedsięwzięcie oraz obszarem, na który będzie oddziaływać przedsięwzięcie




Arkusz nr 58 /225
 Skala 1:2000
 Data 10.2023
 Format wydruku A3

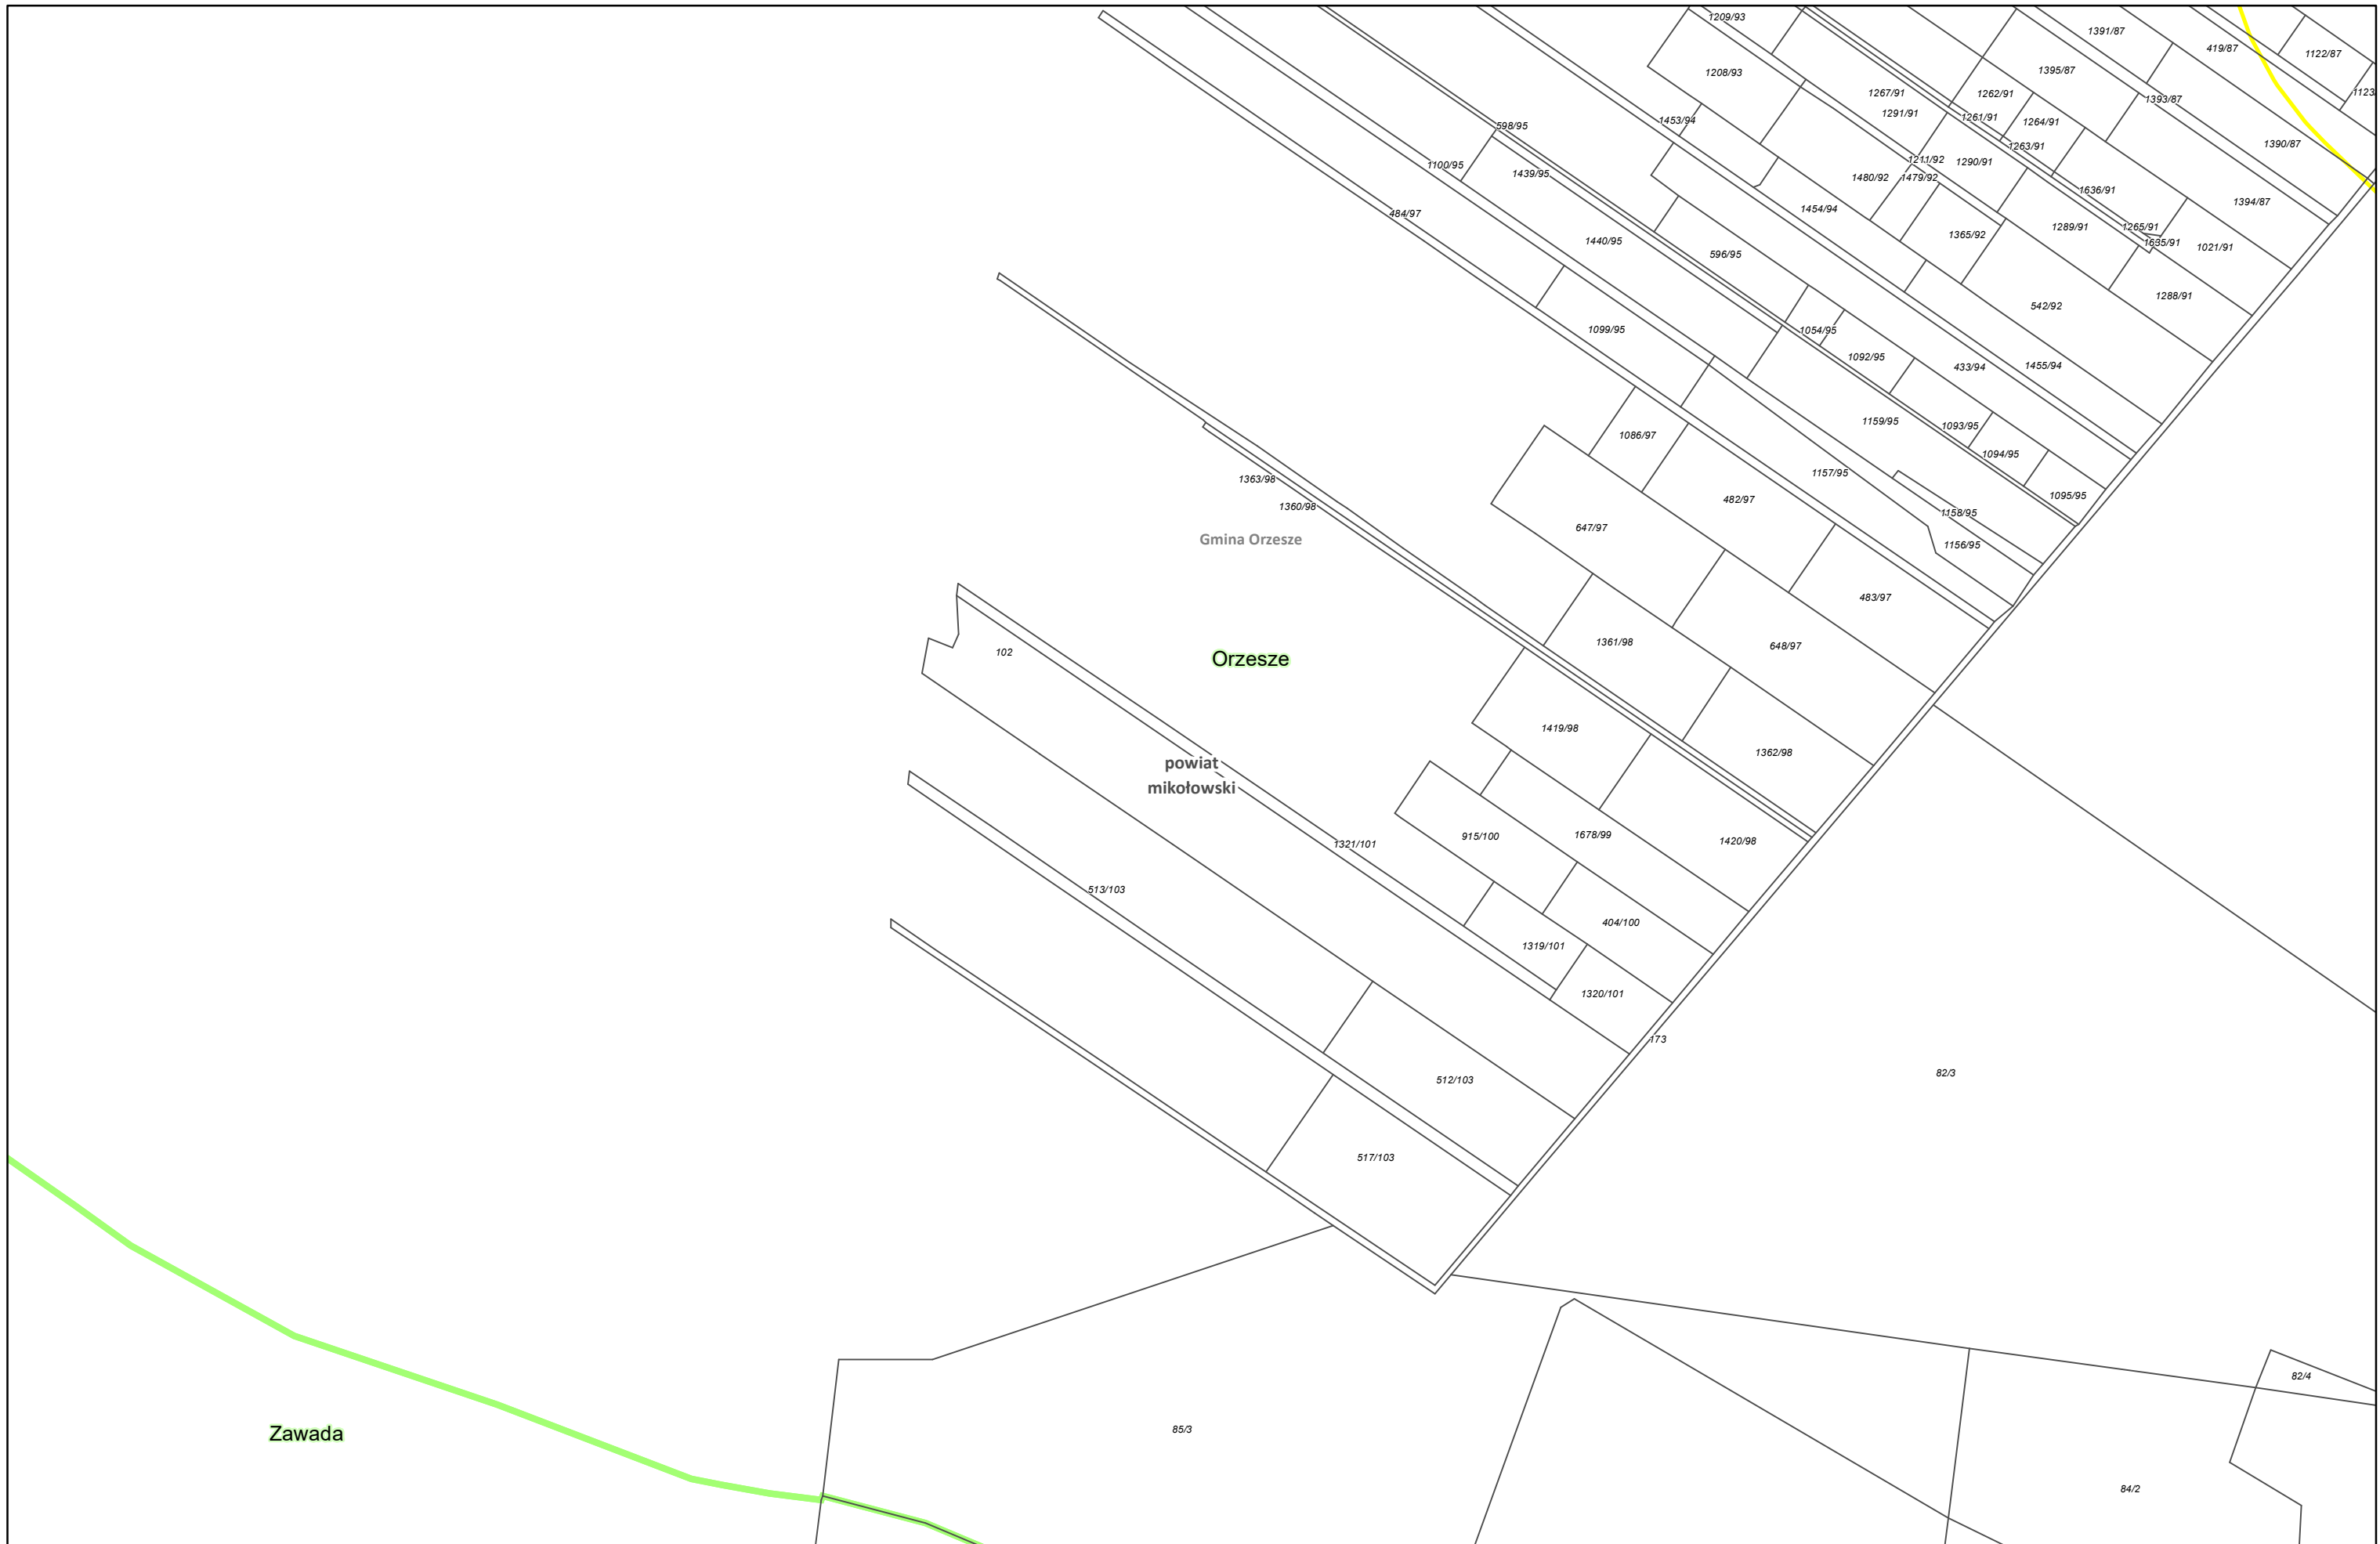

Zamawiający:
 Centralny Port Komunikacyjny Sp. z o.o.
 Al. Jerozolimskie 142b,
 02-305 Warszawa


Wykonawca:
 Dohwa Engineering Co., Ltd. (Lider)
 adres korespondencyjny:
 (Daechi-dong) 438 Samseong-ro,
 Gangnam-gu, Seoul 06178,
 Republika Korei

 KOREA NATIONAL RAILWAY (Partner)
 adres korespondencyjny:
 242 Jungang-ro, Dong-gu,
 Daejeon 34618,
 Republika Korei


Inwestycja:
  Rzeczpospolita Polska  Dofinansowane przez Unię Europejską

Projekt pn. „Utworzenie nowego połączenia transgranicznego na odcinku Kalisz - Odrawa sieci kompleksowej TEN-T (Etap II) jest dofinansowany przez Unię Europejską z Instrumentu „Łącząc Europę”

Tytuł:
 Załącznik nr 3
 Mapa z przewidywanym terenem, na którym będzie realizowane przedsięwzięcie oraz obszarem, na który będzie oddziaływać przedsięwzięcie



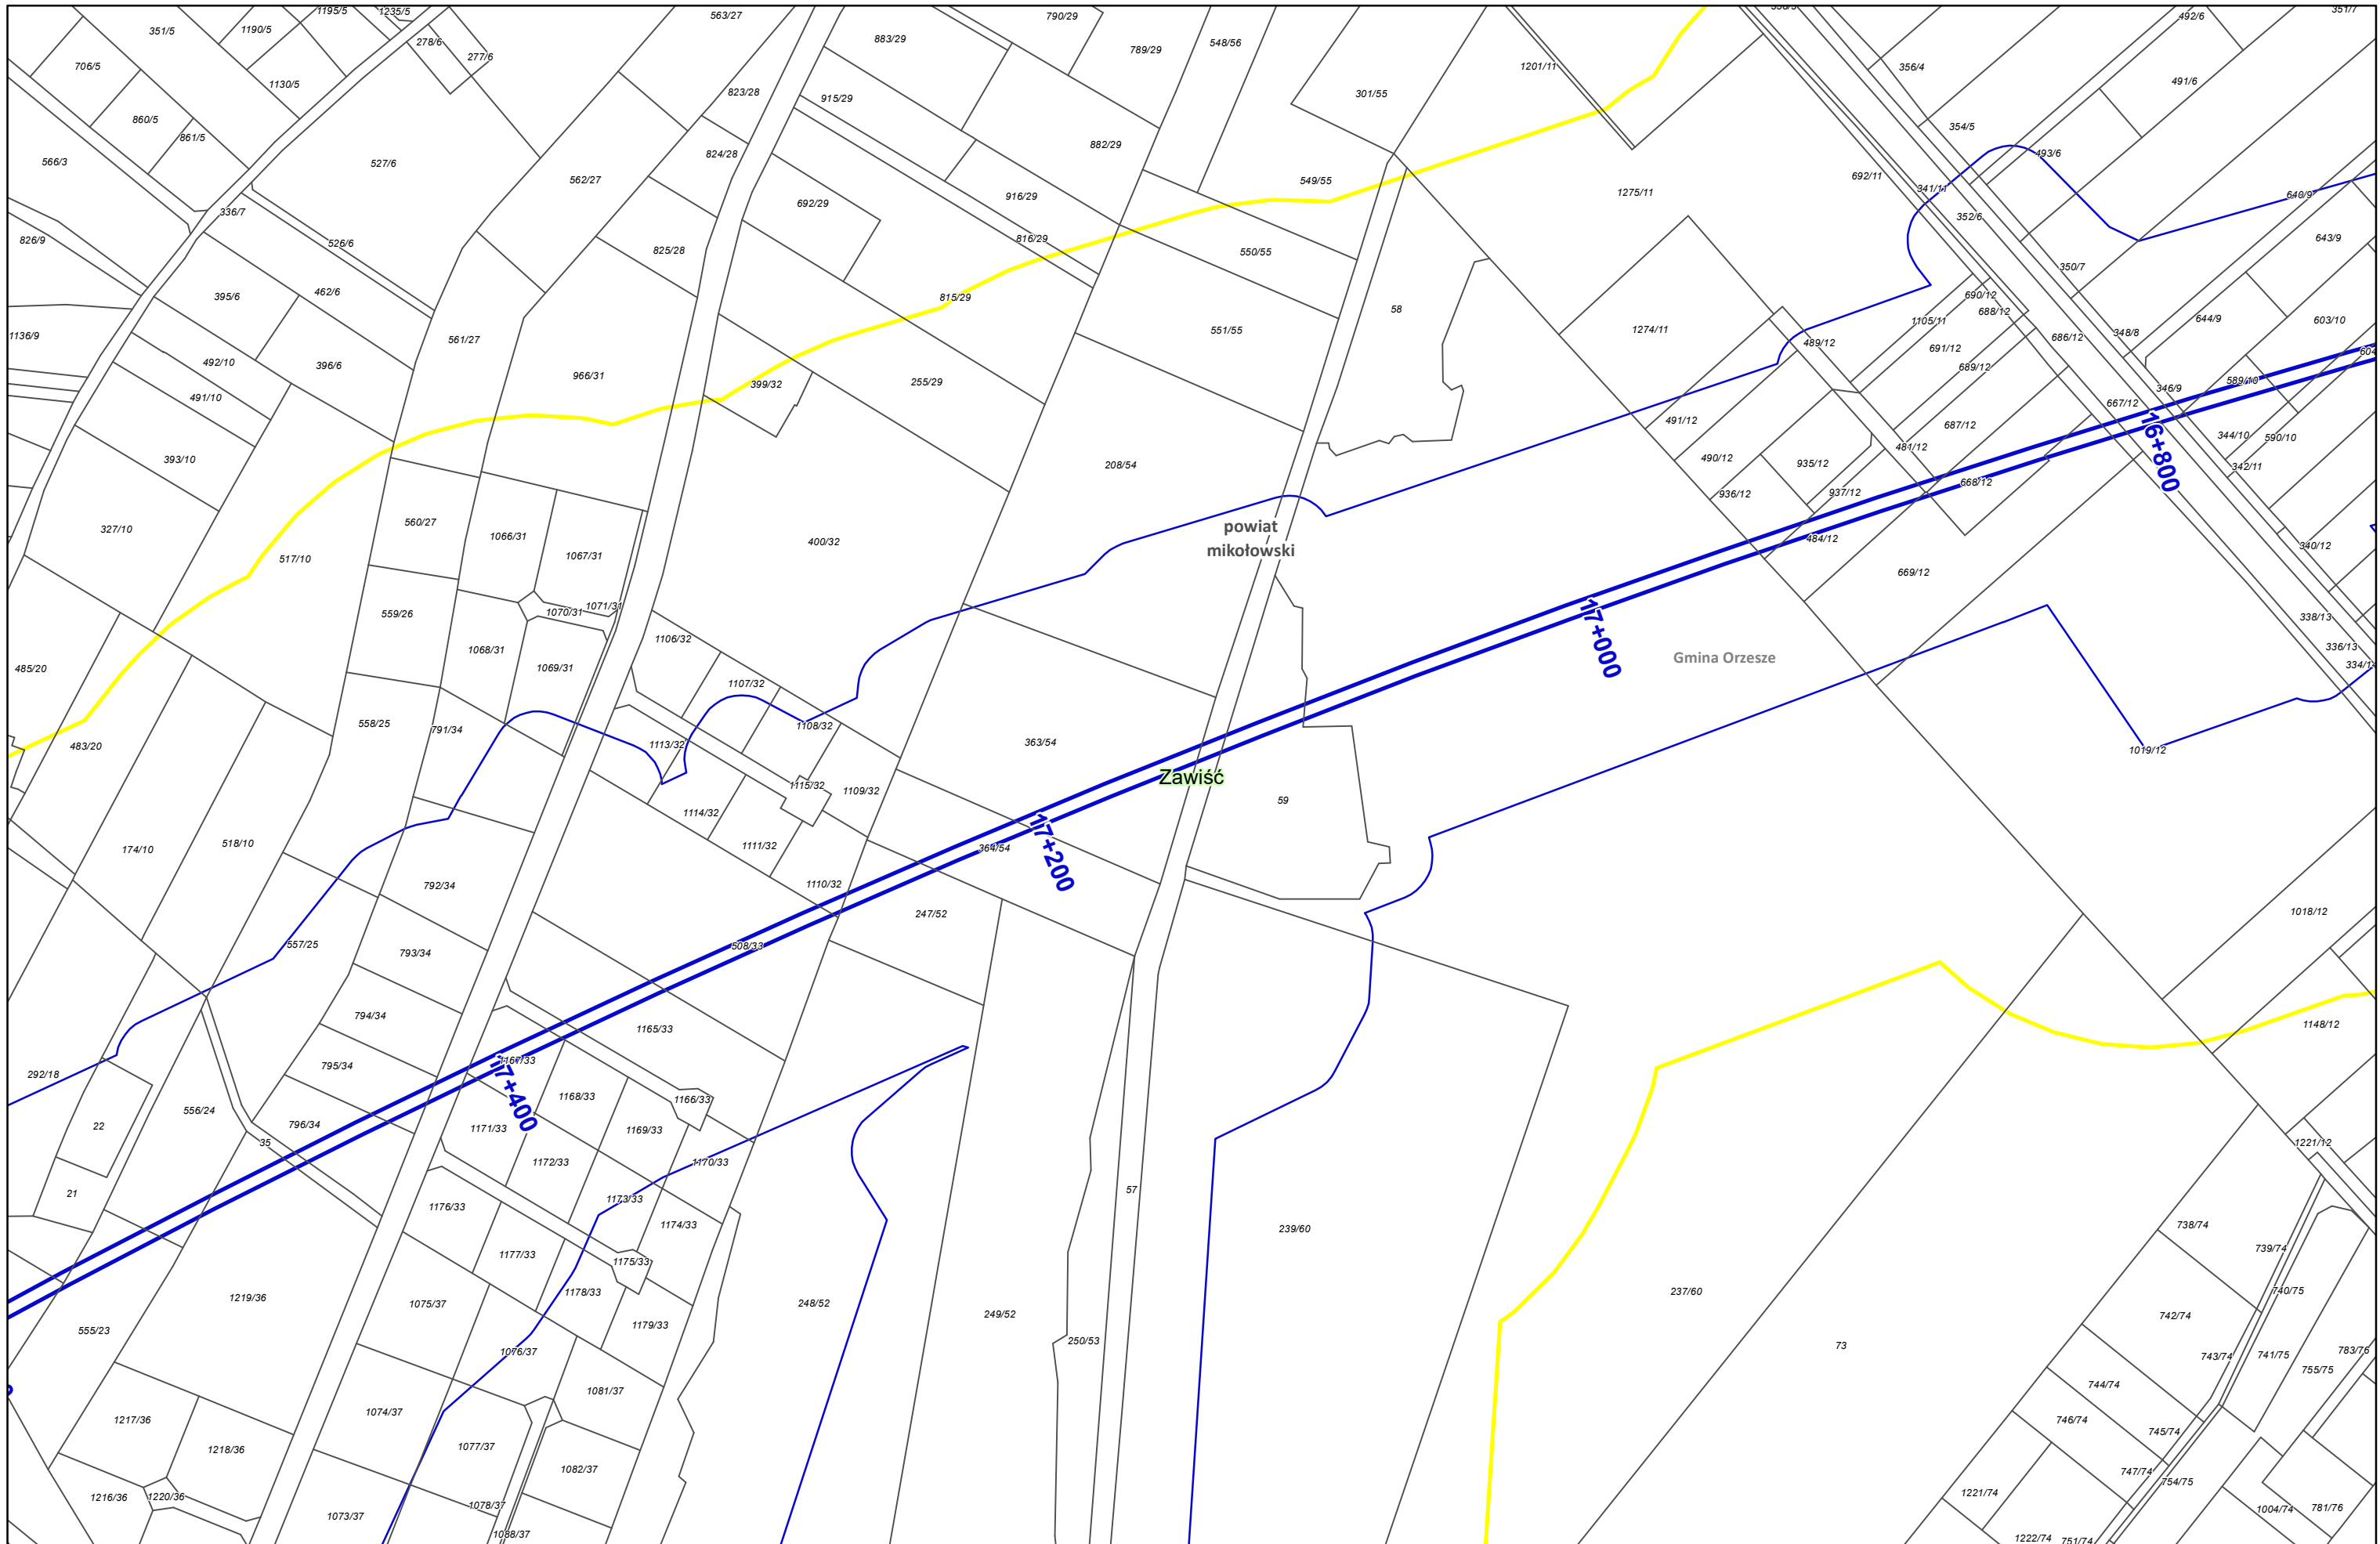

Arkusz nr 59 /225
 Skala 1:2000
 Data 10.2023
 Format wydruku A3



Zamawiający:

 Centralny Port Komunikacyjny Sp. z o.o.
 Al. Jerozolimskie 142b,
 02-305 Warszawa

Wykonawca:

 Dohwa Engineering Co., Ltd. (Lider)
 adres korespondencyjny:
 (Daechi-dong) 438 Samseong-ro,
 Gangnam-gu, Seoul 06178,
 Republika Korei


 KOREA NATIONAL RAILWAY (Partner)
 adres korespondencyjny:
 242 Jungang-ro, Dong-gu,
 Daejeon 34618,
 Republika Korei


Inwestycja:


 Rzeczpospolita
 Polska



 Dofinansowane przez
 Unię Europejską

Projekt pn. „Utworzenie nowego połączenia transgranicznego na odcinku Kalisz - Odrawa”
 sieci kompleksowej TEN-T (Etap I) jest dofinansowany przez Unię Europejską z Instrumentu „Łącząc Europę”


Tytuł:
 Załącznik nr 3
 Mapa z przewidywanym terenem, na którym będzie
 realizowane przedsięwzięcie oraz obszarem,
 na który będzie oddziaływać przedsięwzięcie




Arkusz nr 60 /225
 Skala 1:2000
 Data 10.2023
 Format wydruku A3

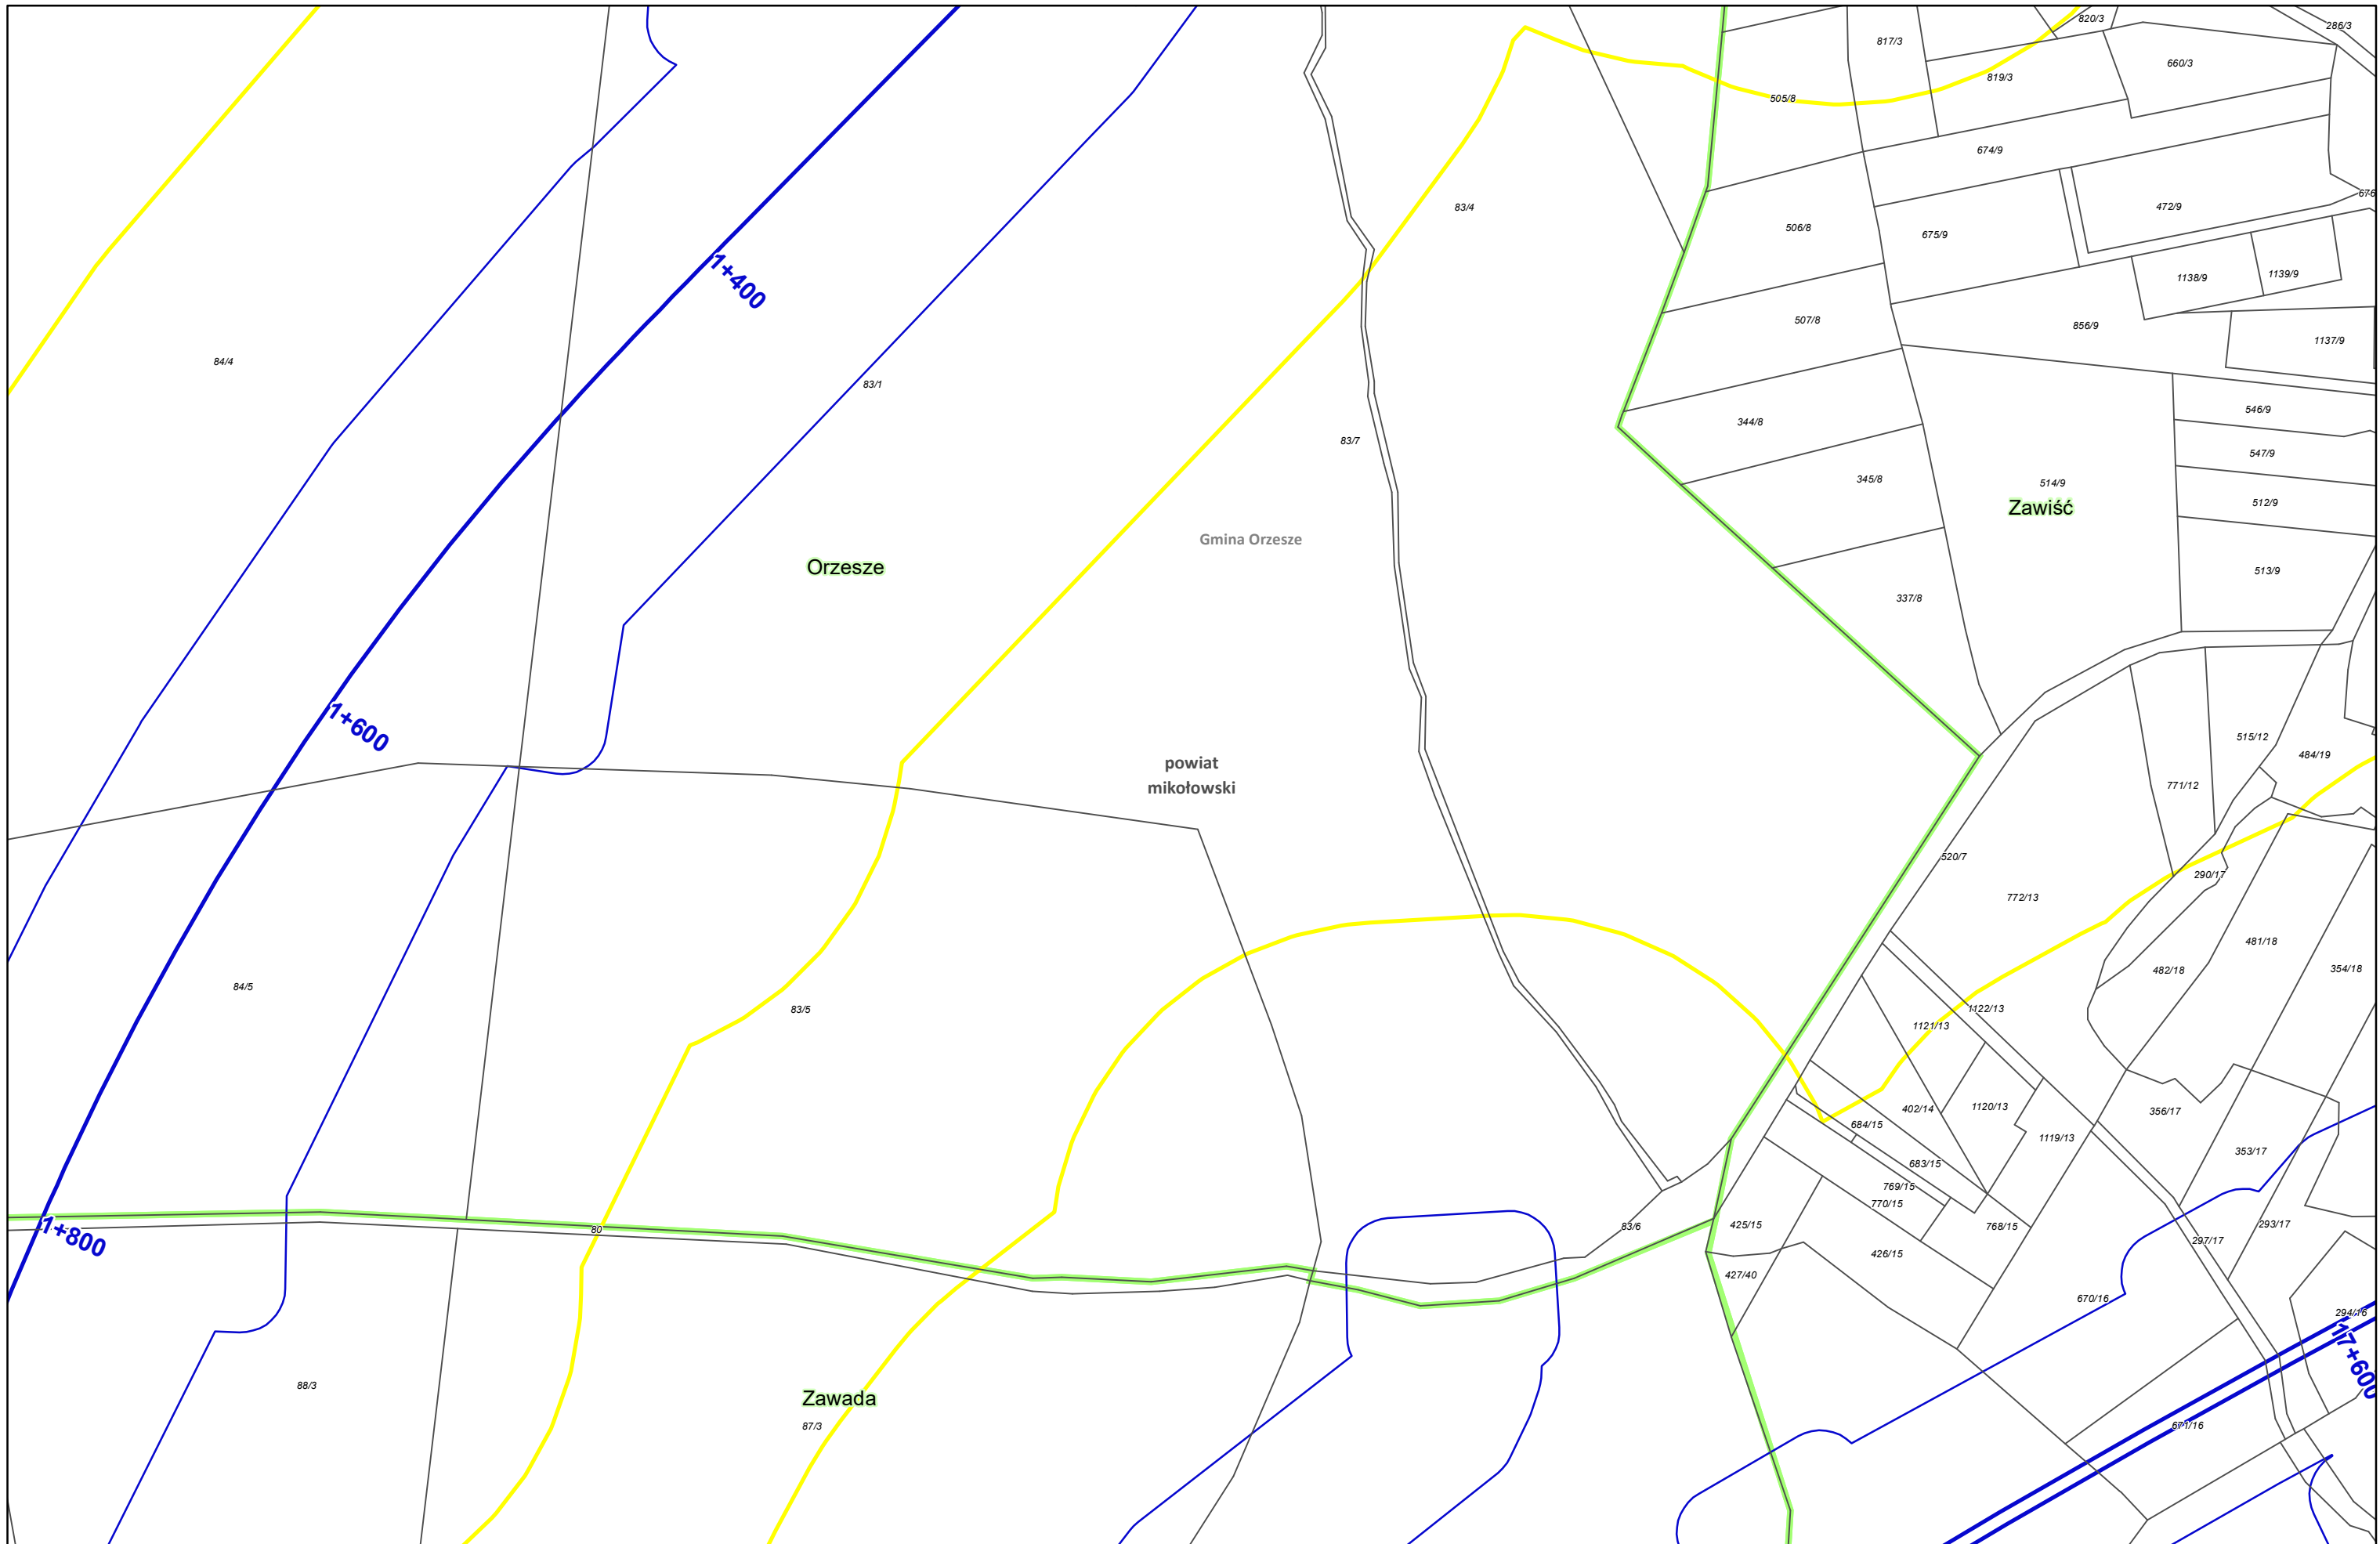

Zamawiający:
 Centralny Port Komunikacyjny Sp. z o.o.
 Al. Jerozolimskie 142b,
 02-305 Warszawa

Wykonawca:
 DOHWA ENGINEERING
 Dohwa Engineering Co., Ltd. (Lider)
 adres korespondencyjny:
 (Daechi-dong) 438 Samseong-ro,
 Gangnam-gu, Seoul 06178,
 Republika Korei

 KOREA NATIONAL RAILWAY (Partner)
 adres korespondencyjny:
 242 Jungang-ro, Dong-gu,
 Daejeon 34618,
 Republika Korei


Inwestycja:
 CENTRALNY PORT KOMUNIKACYJNY

 Rzeczpospolita Polska

 Dofinansowane przez Unię Europejską

Projekt pn. „Utworzenie nowego połączenia transgranicznego na odcinku Kalisz - Ostrawa sieci kompleksowej TEN-T (Etap II) jest dofinansowany przez Unię Europejską z Instrumentu „Łącząc Europę”

Tytuł:
 Załącznik nr 3
 Mapa z przewidywanym terenem, na którym będzie realizowane przedsięwzięcie oraz obszarem, na który będzie oddziaływać przedsięwzięcie




Arkusz nr 61 /225
 Skala 1:2000
 Data 10.2023
 Format wydruku A3



Zamawiający:
 Centralny Port Komunikacyjny Sp. z o.o.
 Al. Jerozolimskie 142b,
 02-305 Warszawa

Wykonawca:
 **DOHWA**
 ENGINEERING
 Dohwa Engineering Co., Ltd. (Lider)
 adres korespondencyjny:
 (Daechi-dong) 438 Samseong-ro,
 Gangnam-gu, Seoul 06178,
 Republika Korei

 **KR**
 KOREA
 NATIONAL RAILWAY
 KOREA NATIONAL RAILWAY (Partner)
 adres korespondencyjny:
 242 Jungang-ro, Dong-gu,
 Daejeon 34618,
 Republika Korei


Inwestycja:
 **CENTRALNY PORT**
 KOMUNIKACYJNY

 **Rzeczpospolita**
 Polska


 **Dofinansowane przez**
 Unię Europejską

Projekt pn. „Utworzenie nowego połączenia transgranicznego na odcinku Kalowice - Ostrawa”
 sieci kompleksowej TEN-T (Etap II) jest dofinansowany przez Unię Europejską z Instrumentu „Łącząc Europę”


Tytuł:
 Załącznik nr 3
 Mapa z przewidywanym terenem, na którym będzie
 realizowane przedsięwzięcie oraz obszarem,
 na który będzie oddziaływać przedsięwzięcie


 N

Arkusz nr 62 /225
 Skala 1:2000
 Data 10.2023
 Format wydruku A3

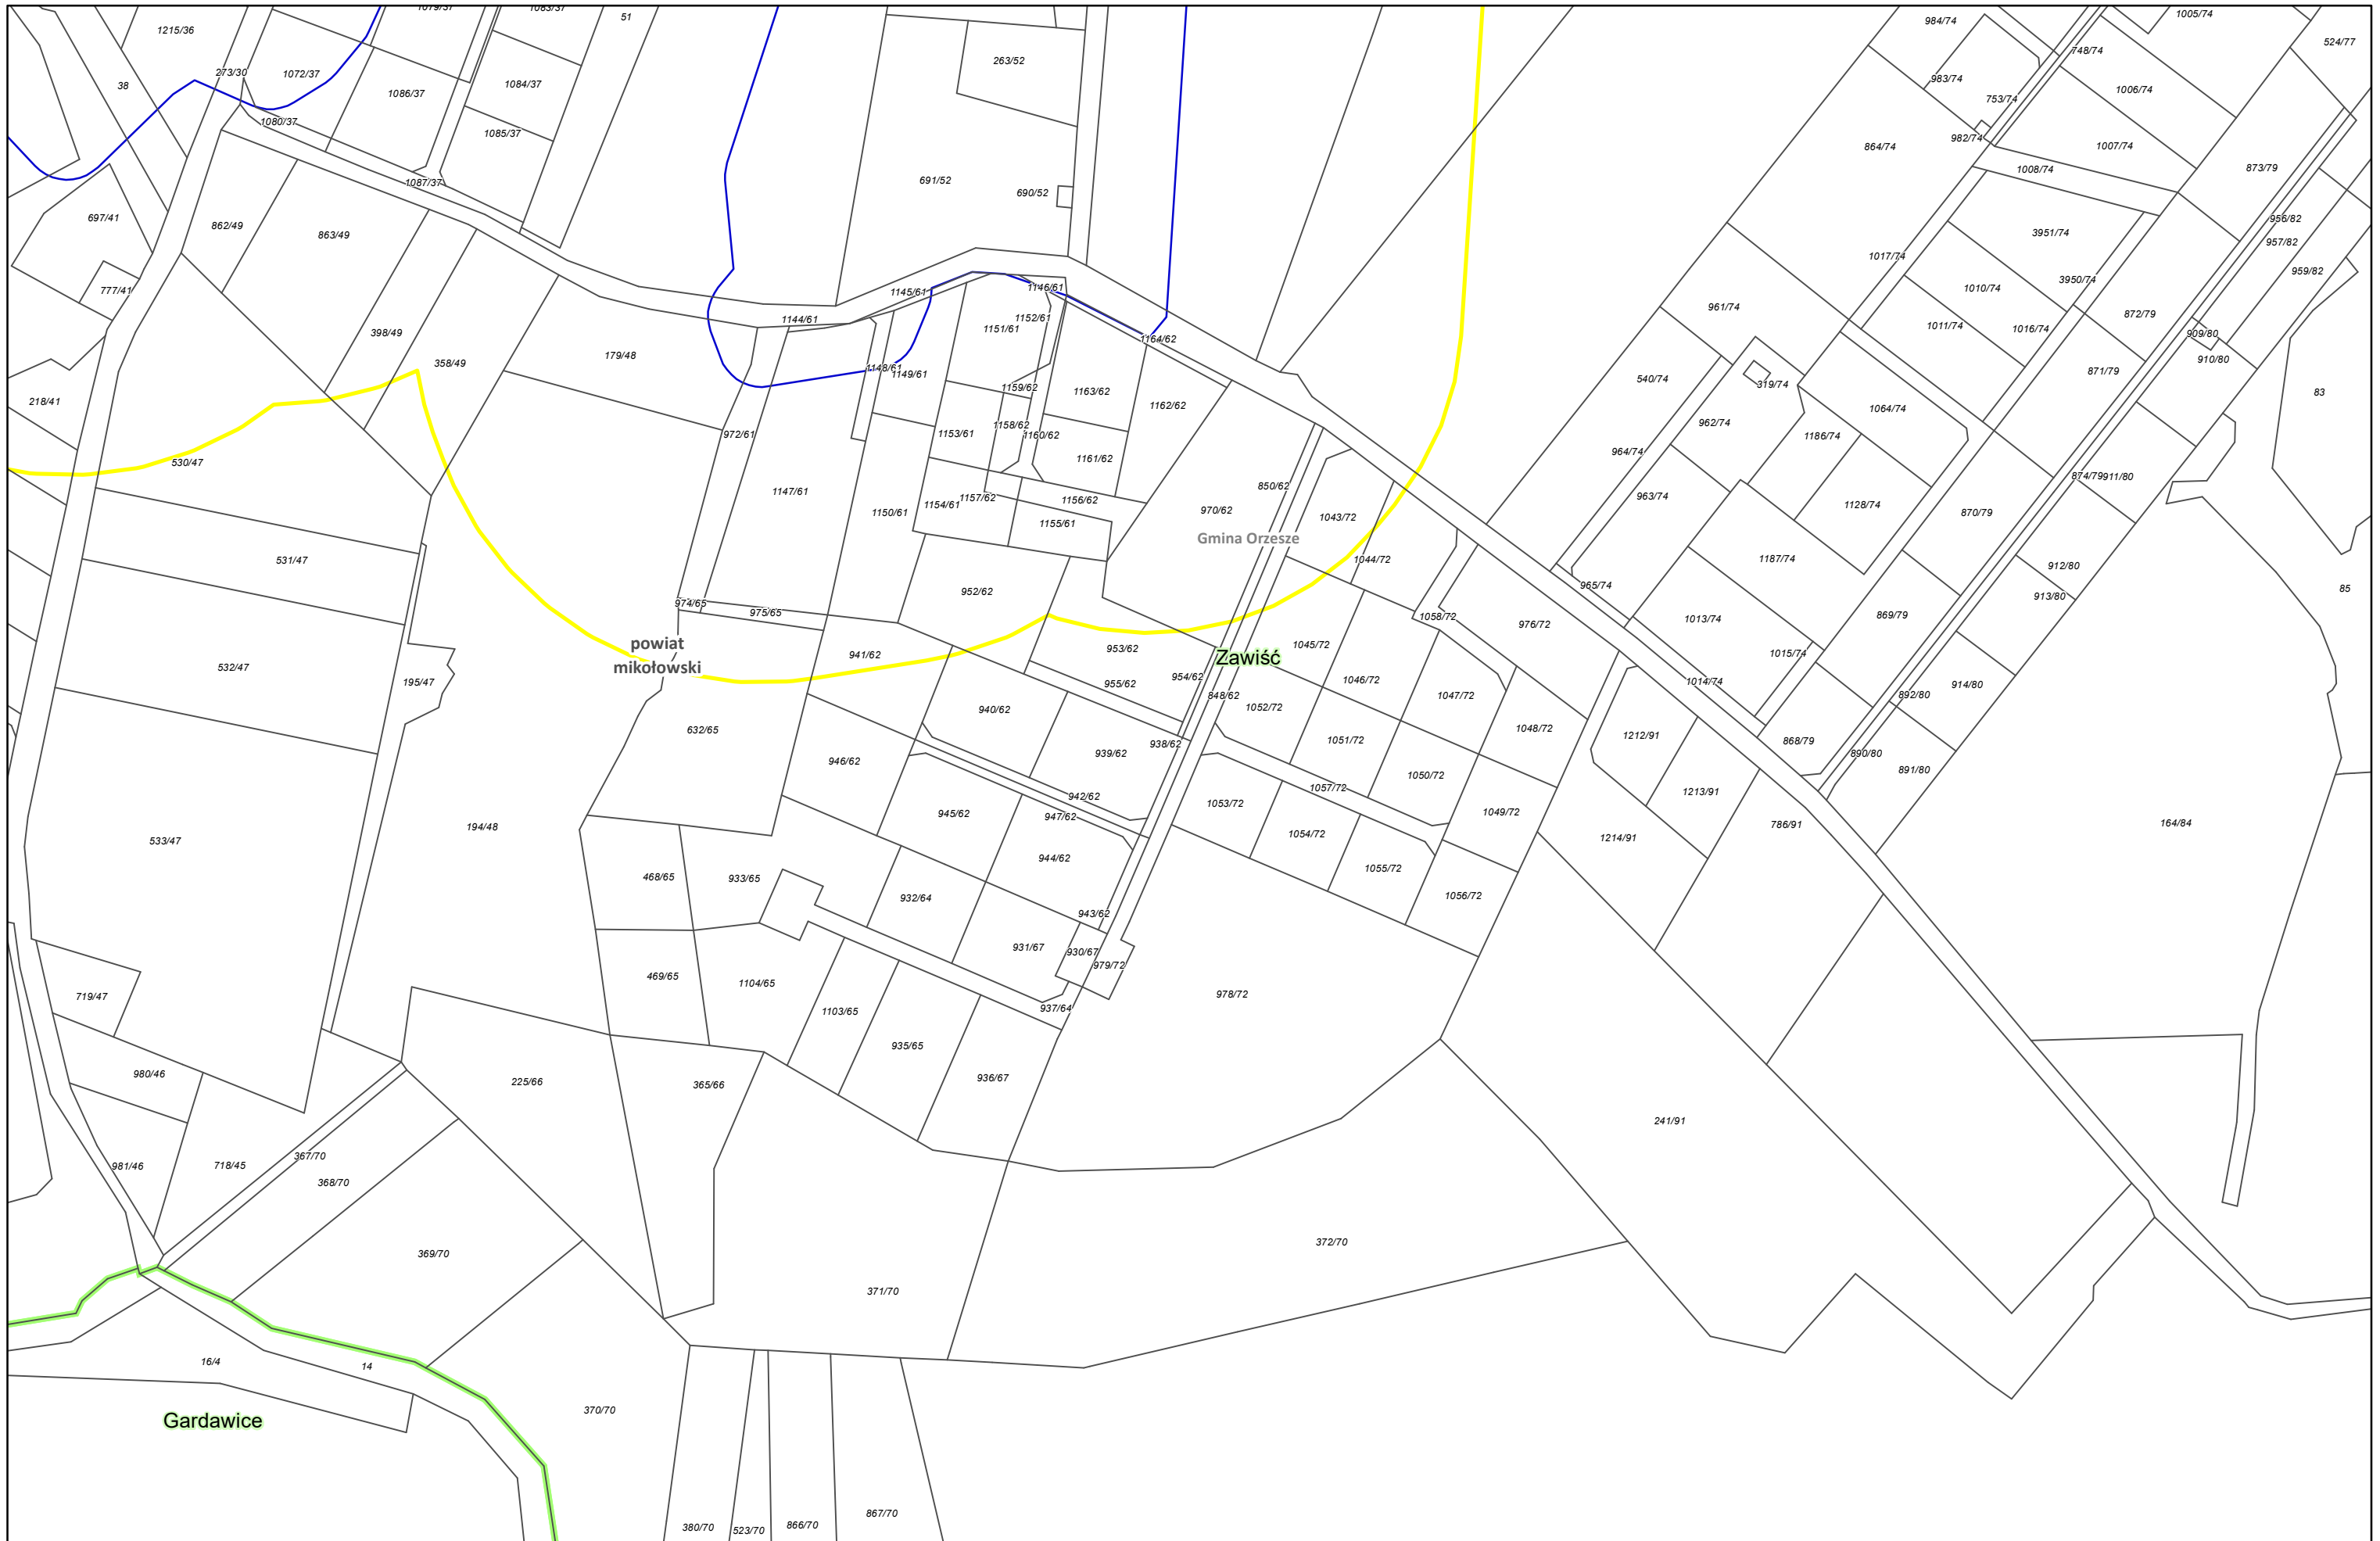


Zamawiający:
 Centralny Port Komunikacyjny Sp. z o.o.
 Al. Jerozolimskie 142b,
 02-305 Warszawa

Wykonawca:
 **DOHWA**
 ENGINEERING
 Dohwa Engineering Co., Ltd. (Lider)
 adres korespondencyjny:
 (Daechi-dong) 438 Samseong-ro,
 Gangnam-gu, Seoul 06178,
 Republika Korei


 **KR**
 KOREA
 NATIONAL RAILWAY
 KOREA NATIONAL RAILWAY (Partner)
 adres korespondencyjny:
 242 Jungang-ro, Dong-gu,
 Daejeon 34618,
 Republika Korei

Inwestycja:
 **CENTRALNY PORT KOMUNIKACYJNY**
 **Rzeczpospolita Polska**
 **Dofinansowane przez Unię Europejską**
Projekt pn. „Utworzenie nowego połączenia transgranicznego na odcinku Kalisz - Odrawa sieci kompleksowej TEN-T (Etap II) jest dofinansowany przez Unię Europejską z Instrumentu „Łącząc Europę”


Tytuł:
 Załącznik nr 3
 Mapa z przewidywanym terenem, na którym będzie realizowane przedsięwzięcie oraz obszarem, na który będzie oddziaływać przedsięwzięcie


 N

Arkusze nr 63 /225
 Skala 1:2000
 Data 10.2023
 Format wydruku A3

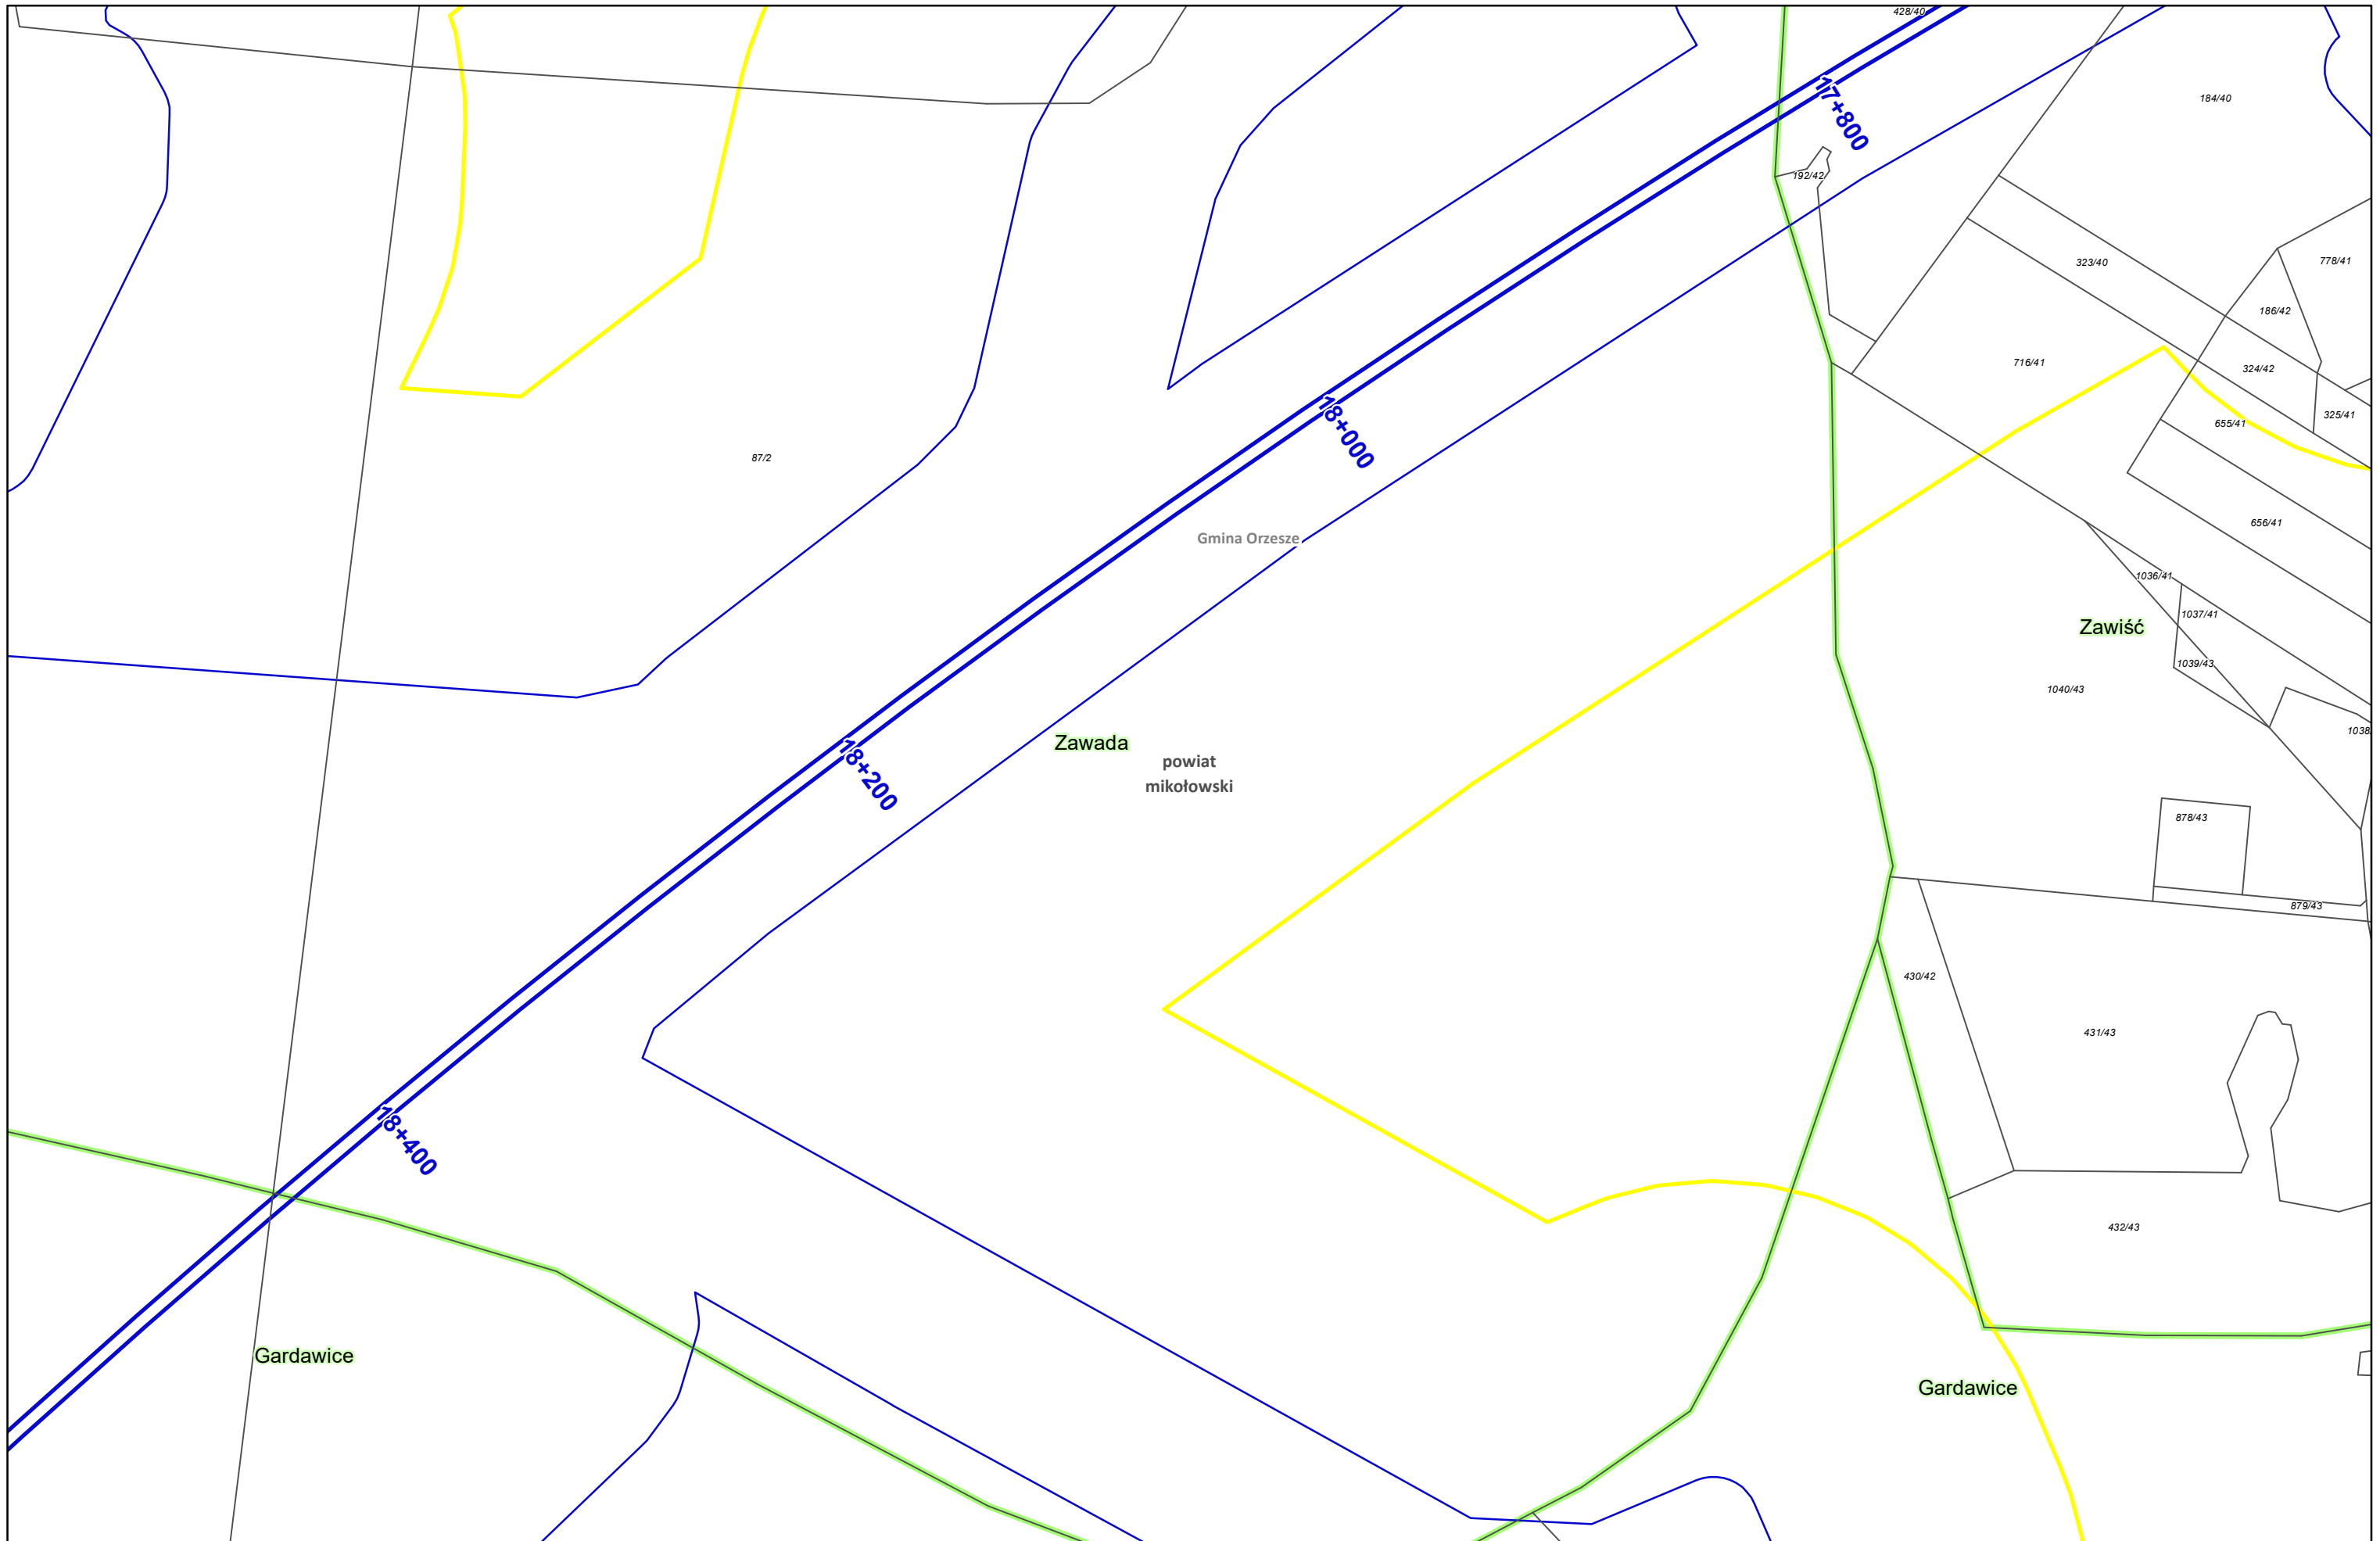

Zamawiający:
 Centralny Port Komunikacyjny Sp. z o.o.
 Al. Jerozolimskie 142b,
 02-305 Warszawa

Wykonawca:
 DOHWA ENGINEERING
 Dohwa Engineering Co., Ltd. (Lider)
 adres korespondencyjny:
 (Daechi-dong) 438 Samseong-ro,
 Gangnam-gu, Seoul 06178,
 Republika Korei

 KOREA NATIONAL RAILWAY (Partner)
 adres korespondencyjny:
 242 Jungang-ro, Dong-gu,
 Daejeon 34618,
 Republika Korei


Inwestycja:
 CENTRALNY PORT KOMUNIKACYJNY
 Rzeczpospolita Polska
 Dofinansowane przez Unię Europejską

Projekt pn. „Utworzenie nowego połączenia transgranicznego na odcinku Kalowice - Odrawa sieci kompleksowej TEN-T (Etap II) jest dofinansowany przez Unię Europejską z Instrumentu „Łącząc Europę”


Tytuł:
 Załącznik nr 3
 Mapa z przewidywanym terenem, na którym będzie realizowane przedsięwzięcie oraz obszarem, na który będzie oddziaływać przedsięwzięcie


N

Arkusz nr 64 /225
 Skala 1:2000
 Data 10.2023
 Format wydruku A3

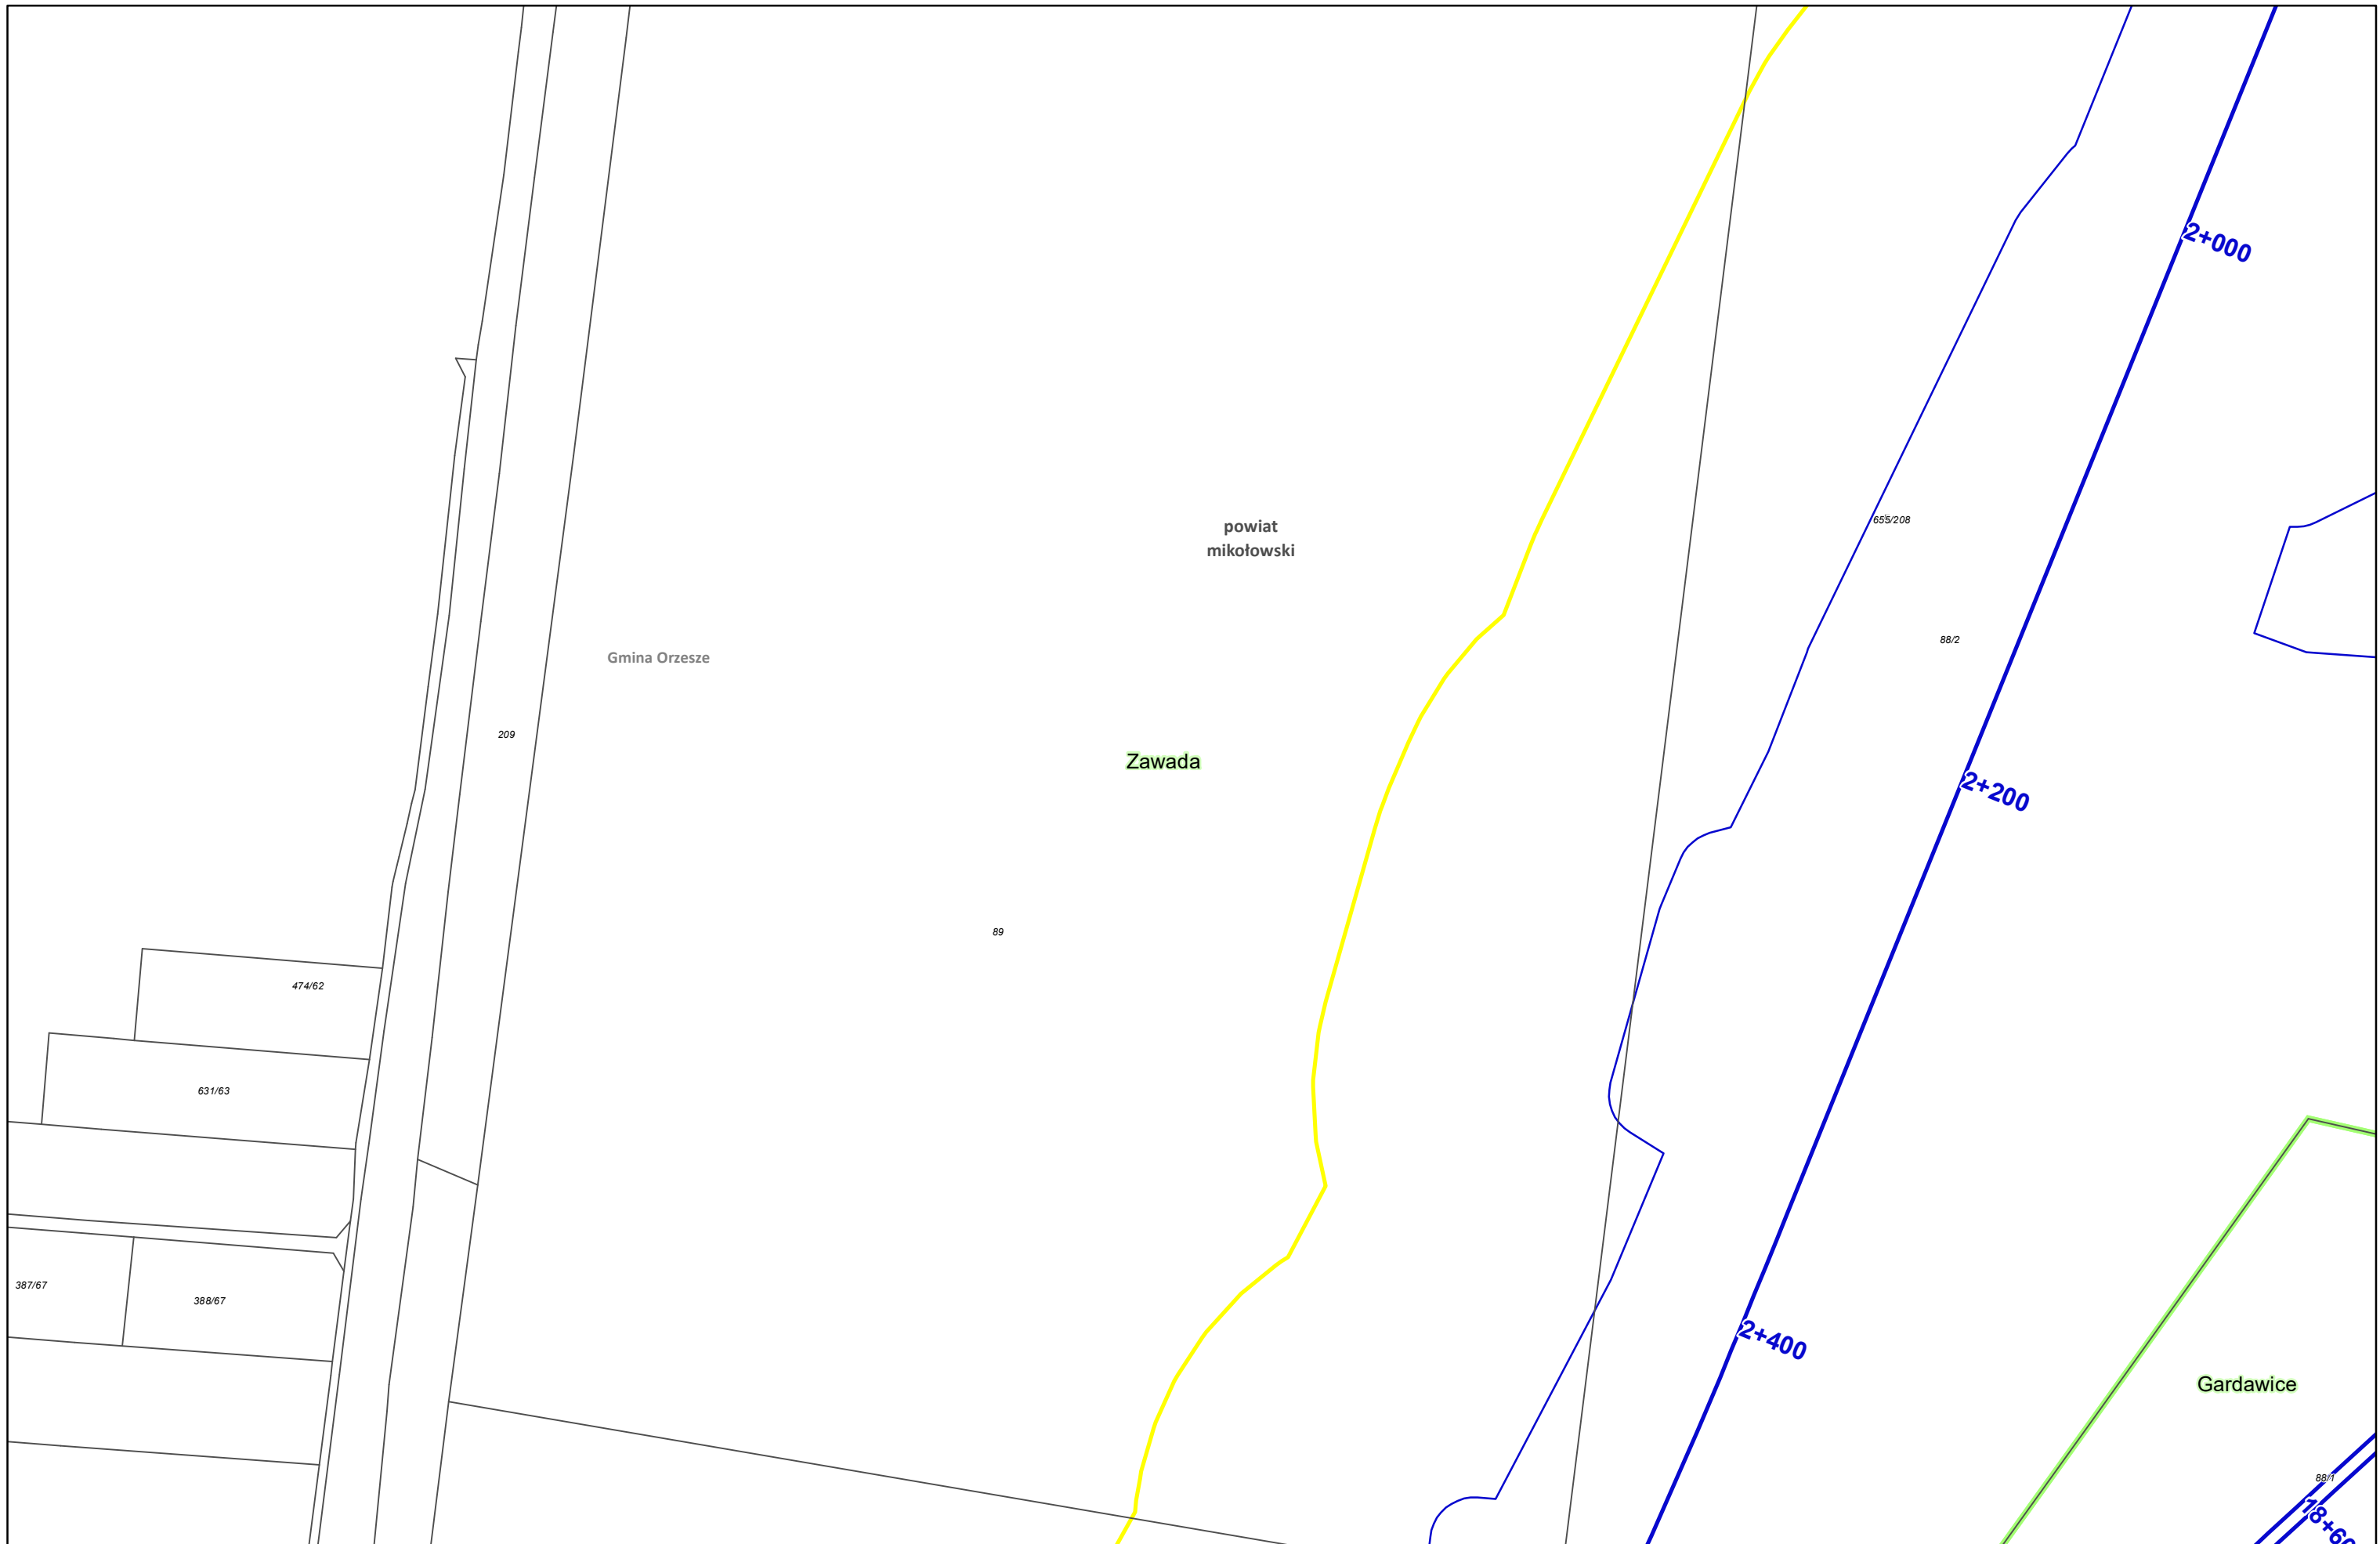

Zamawiający:
 Centralny Port Komunikacyjny Sp. z o.o.
 Al. Jerozolimskie 142b,
 02-305 Warszawa

Wykonawca:
 Dohwa Engineering Co., Ltd. (Lider)
 adres korespondencyjny:
 (Daechi-dong) 438 Samseong-ro,
 Gangnam-gu, Seoul 06178,
 Republika Korei

 KOREA NATIONAL RAILWAY (Partner)
 adres korespondencyjny:
 242 Jungang-ro, Dong-gu,
 Daejeon 34618,
 Republika Korei


Inwestycja:
  Rzeczpospolita Polska  Dofinansowane przez Unię Europejską

Projekt pn. „Utworzenie nowego połączenia transgranicznego na odcinku Kalowice - Ostrawa sieci kompleksowej TEN-T (Etap II) jest dofinansowany przez Unię Europejską z Instrumentu „Łącząc Europę”


Tytuł:
 Załącznik nr 3
 Mapa z przewidywanym terenem, na którym będzie realizowane przedsięwzięcie oraz obszarem, na który będzie oddziaływać przedsięwzięcie


N

Arkusz nr 65 /225
 Skala 1:2000
 Data 10.2023
 Format wydruku A3

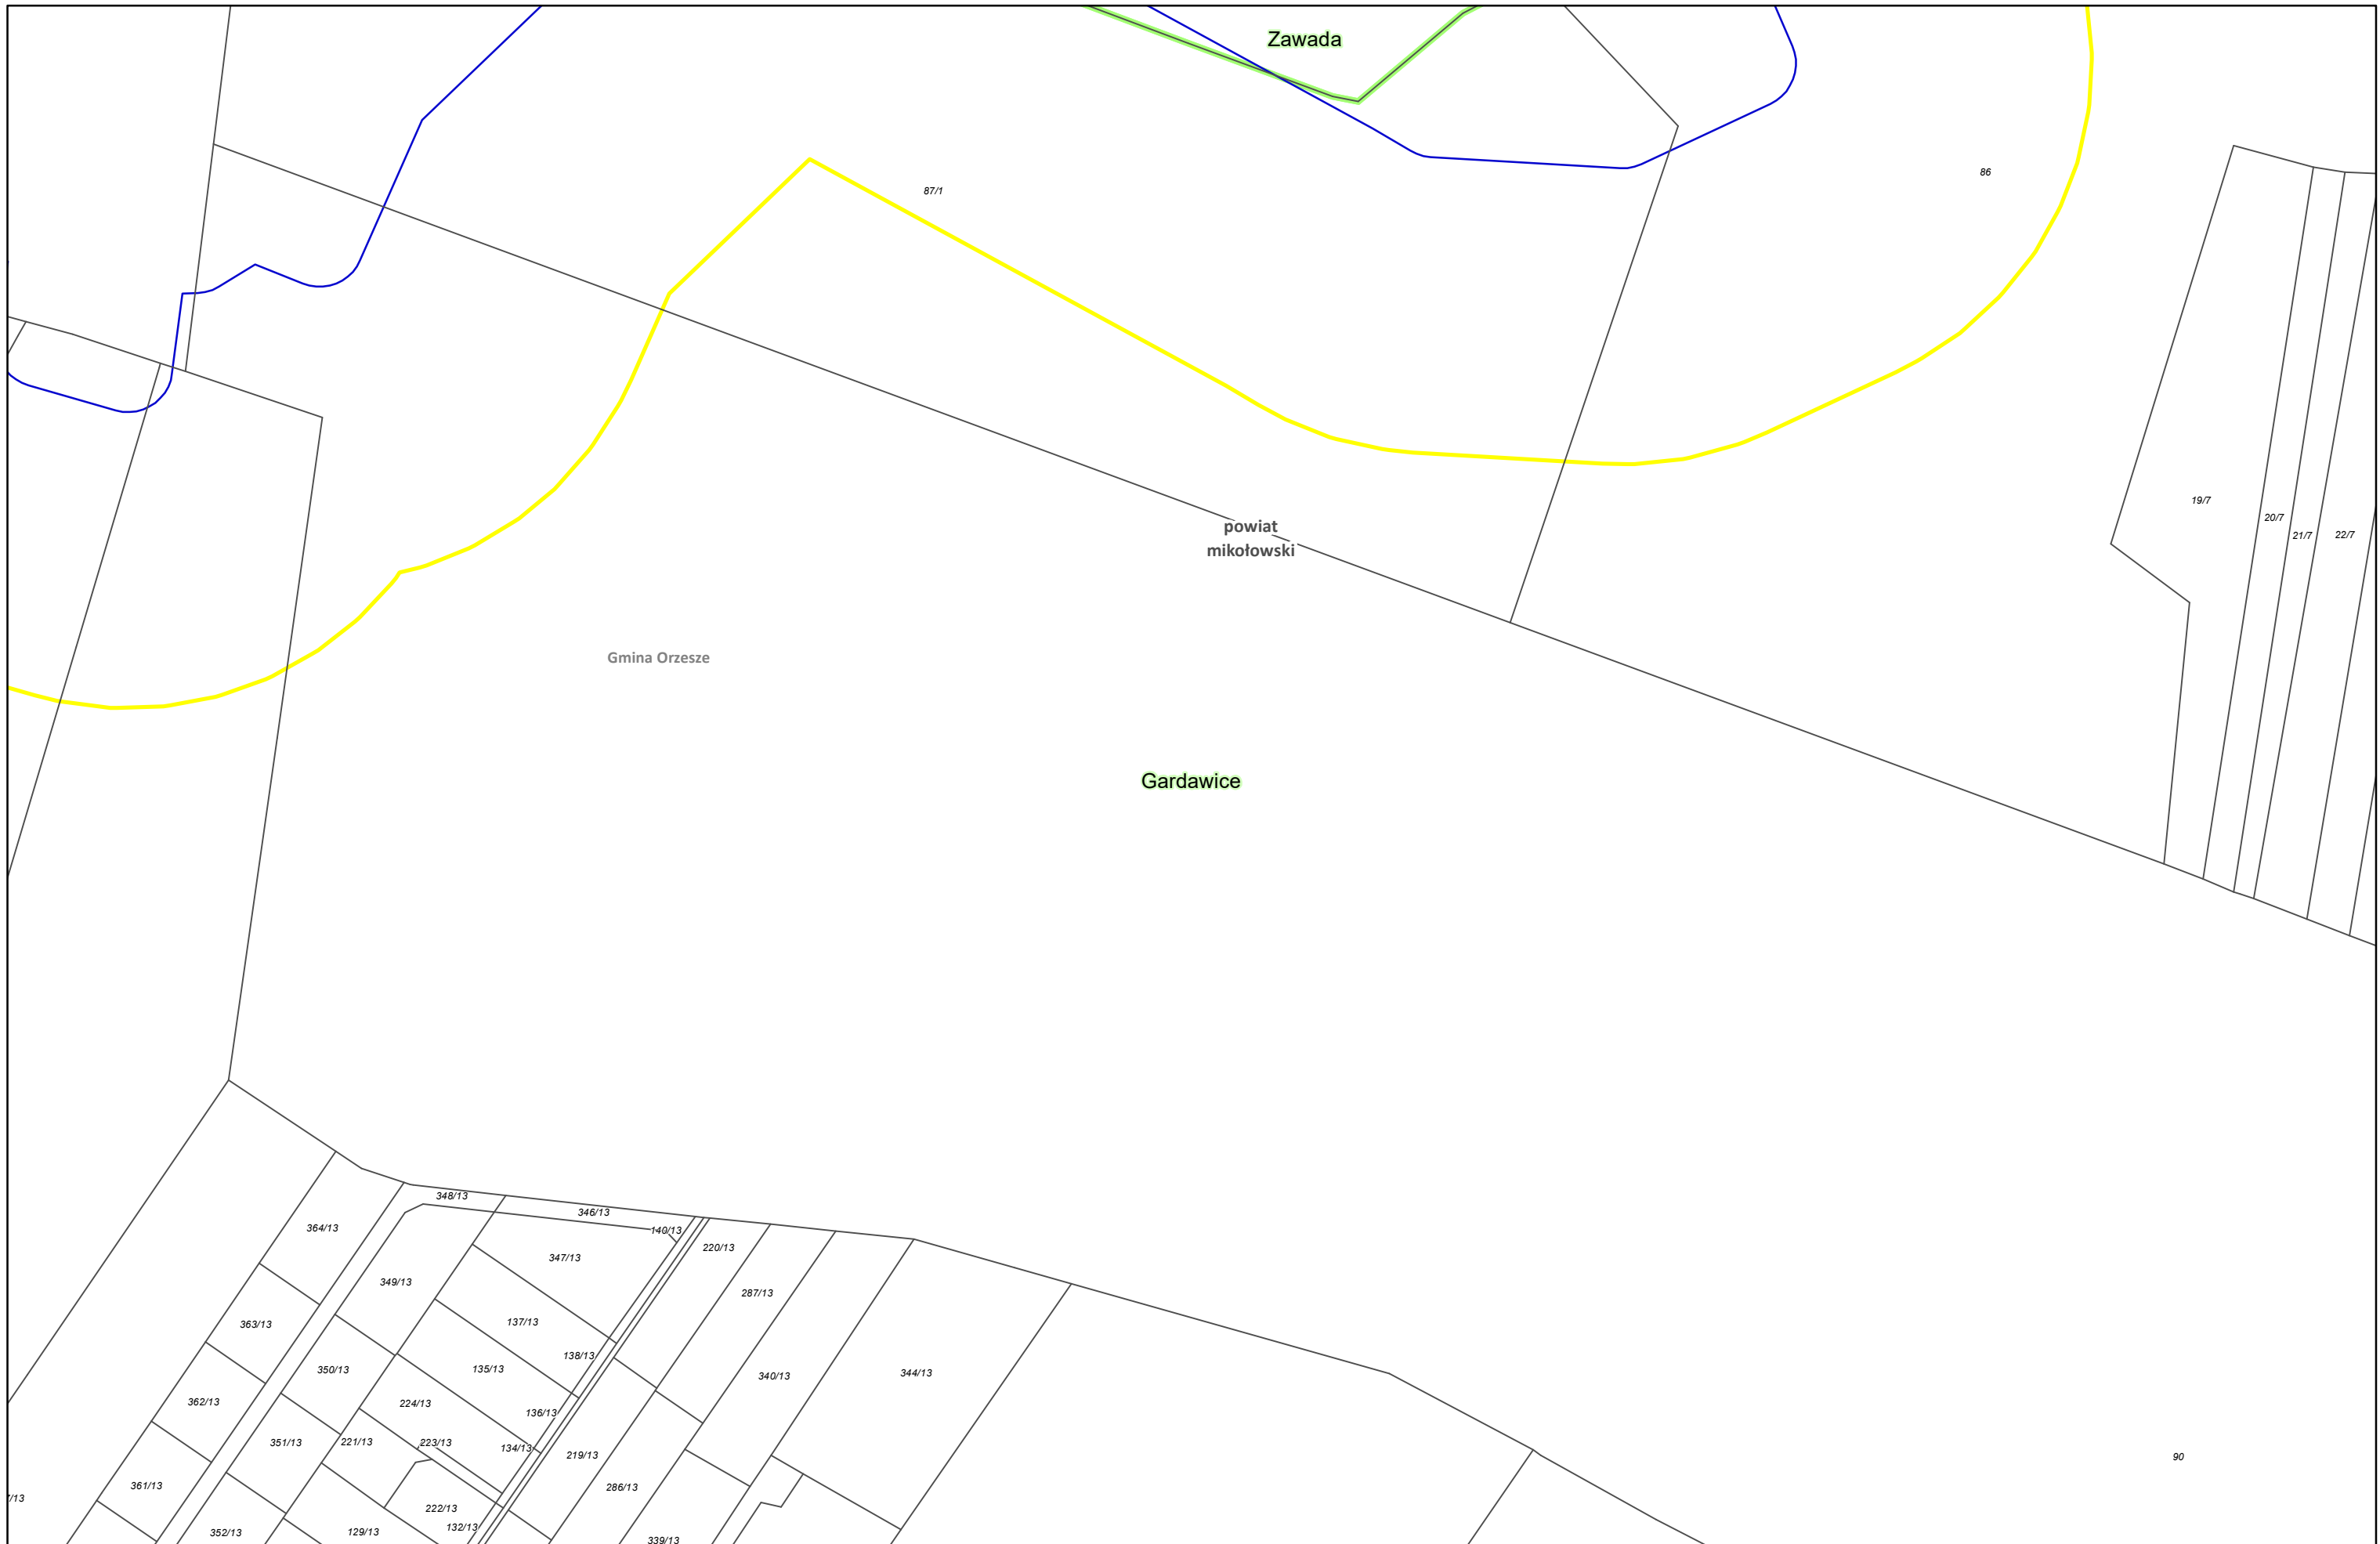

Zamawiający:
 Centralny Port Komunikacyjny Sp. z o.o.
 Al. Jerozolimskie 142b,
 02-305 Warszawa


Wykonawca:
 Dohwa Engineering Co., Ltd. (Lider)
 adres korespondencyjny:
 (Daechi-dong) 438 Samseong-ro,
 Gangnam-gu, Seoul 06178,
 Republika Korei

 KOREA NATIONAL RAILWAY (Partner)
 adres korespondencyjny:
 242 Jungang-ro, Dong-gu,
 Daejeon 34618,
 Republika Korei


Inwestycja:
  Rzeczpospolita Polska  Dofinansowane przez Unię Europejską

Projekt pn. „Utworzenie nowego połączenia transgranicznego na odcinku Kalisz - Ostrawa sieci kompleksowej TEN-T (Etap II) jest dofinansowany przez Unię Europejską z Instrumentu „Łącząc Europę”


Tytuł:
 Załącznik nr 3
 Mapa z przewidywanym terenem, na którym będzie realizowane przedsięwzięcie oraz obszarem, na który będzie oddziaływać przedsięwzięcie


 N

Arkusz nr 66 /225
 Skala 1:2000
 Data 10.2023
 Format wydruku A3

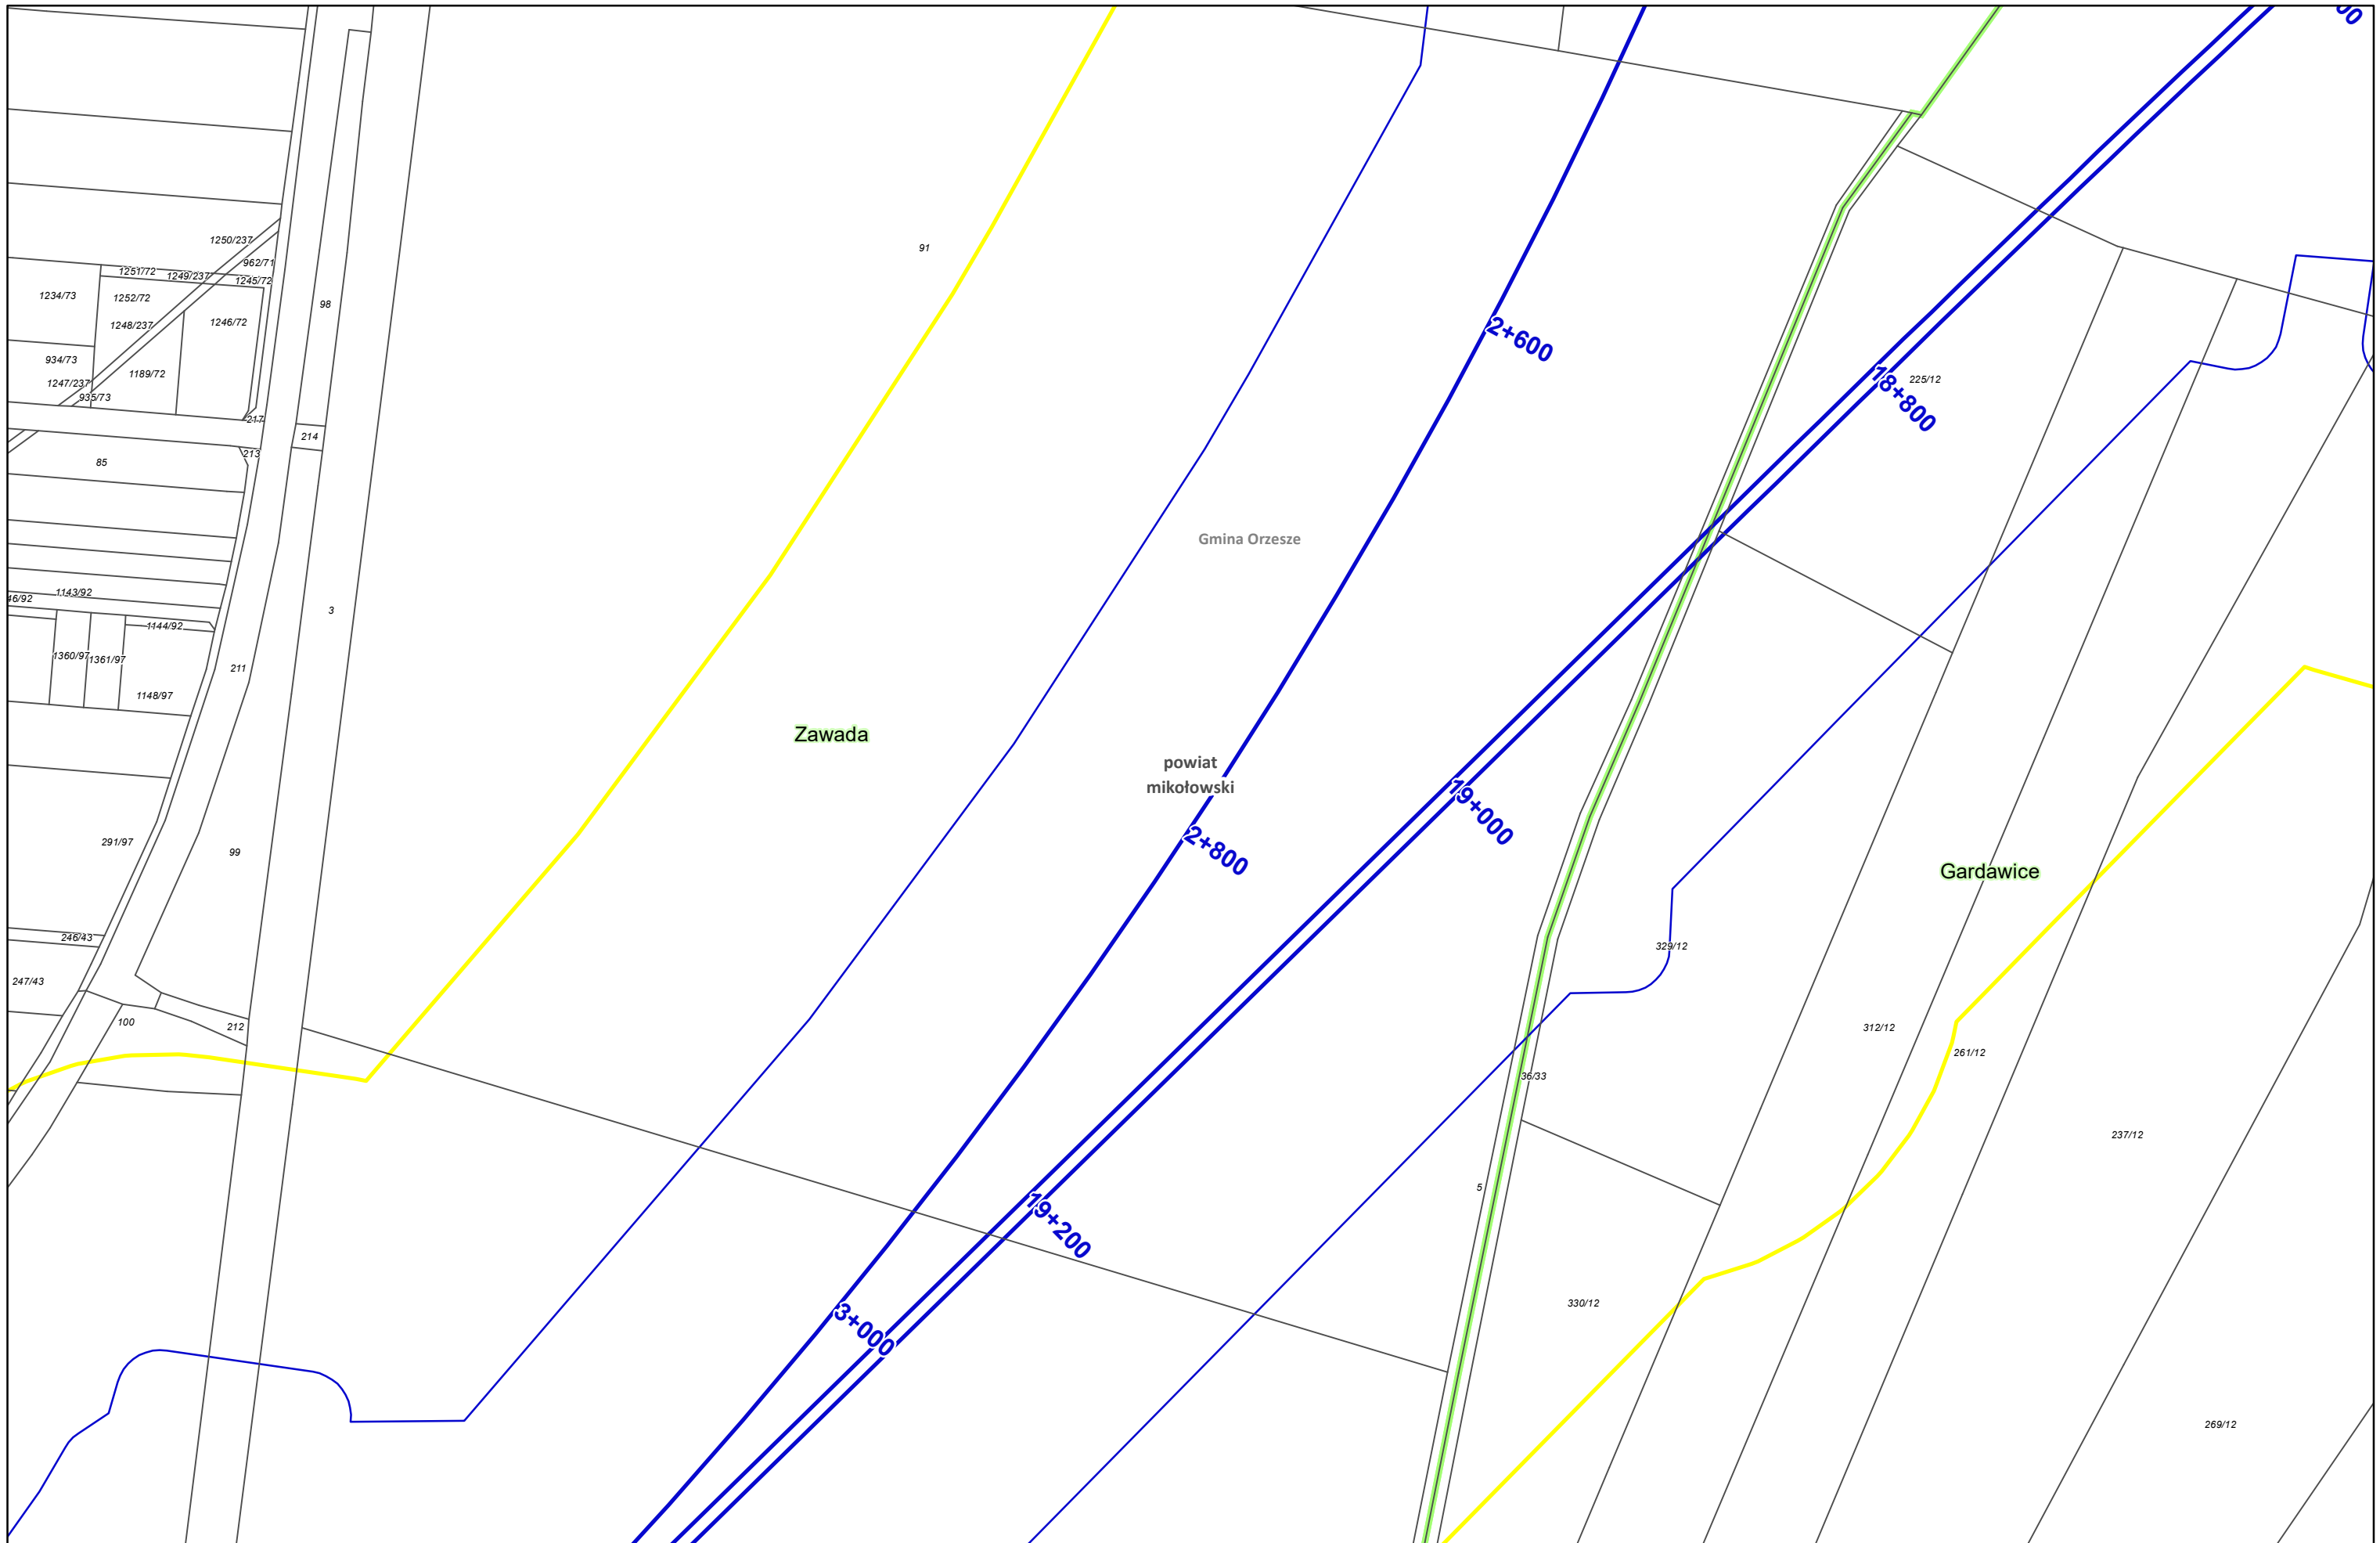

Zamawiający:
 Centralny Port Komunikacyjny Sp. z o.o.
 Al. Jerozolimskie 142b,
 02-305 Warszawa

Wykonawca:
 DOHWA ENGINEERING
 Dohwa Engineering Co., Ltd. (Lider)
 adres korespondencyjny:
 (Daechi-dong) 438 Samseong-ro,
 Gangnam-gu, Seoul 06178,
 Republika Korei

 KOREA NATIONAL RAILWAY (Partner)
 adres korespondencyjny:
 242 Jungang-ro, Dong-gu,
 Daejeon 34618,
 Republika Korei


Inwestycja:
 CENTRALNY PORT KOMUNIKACYJNY
 Rzeczpospolita Polska
 Dofinansowane przez Unię Europejską

Projekt pn. „Utworzenie nowego połączenia transgranicznego na odcinku Kalisz - Ostrawa sieci kompleksowej TEN-T (Etap II) jest dofinansowany przez Unię Europejską z Instrumentu „Łącząc Europę”

Tytuł:
 Załącznik nr 3
 Mapa z przewidywanym terenem, na którym będzie realizowane przedsięwzięcie oraz obszarem, na który będzie oddziaływać przedsięwzięcie

N

Arkusz nr 67 /225
 Skala 1:2000
 Data 10.2023
 Format wydruku A3

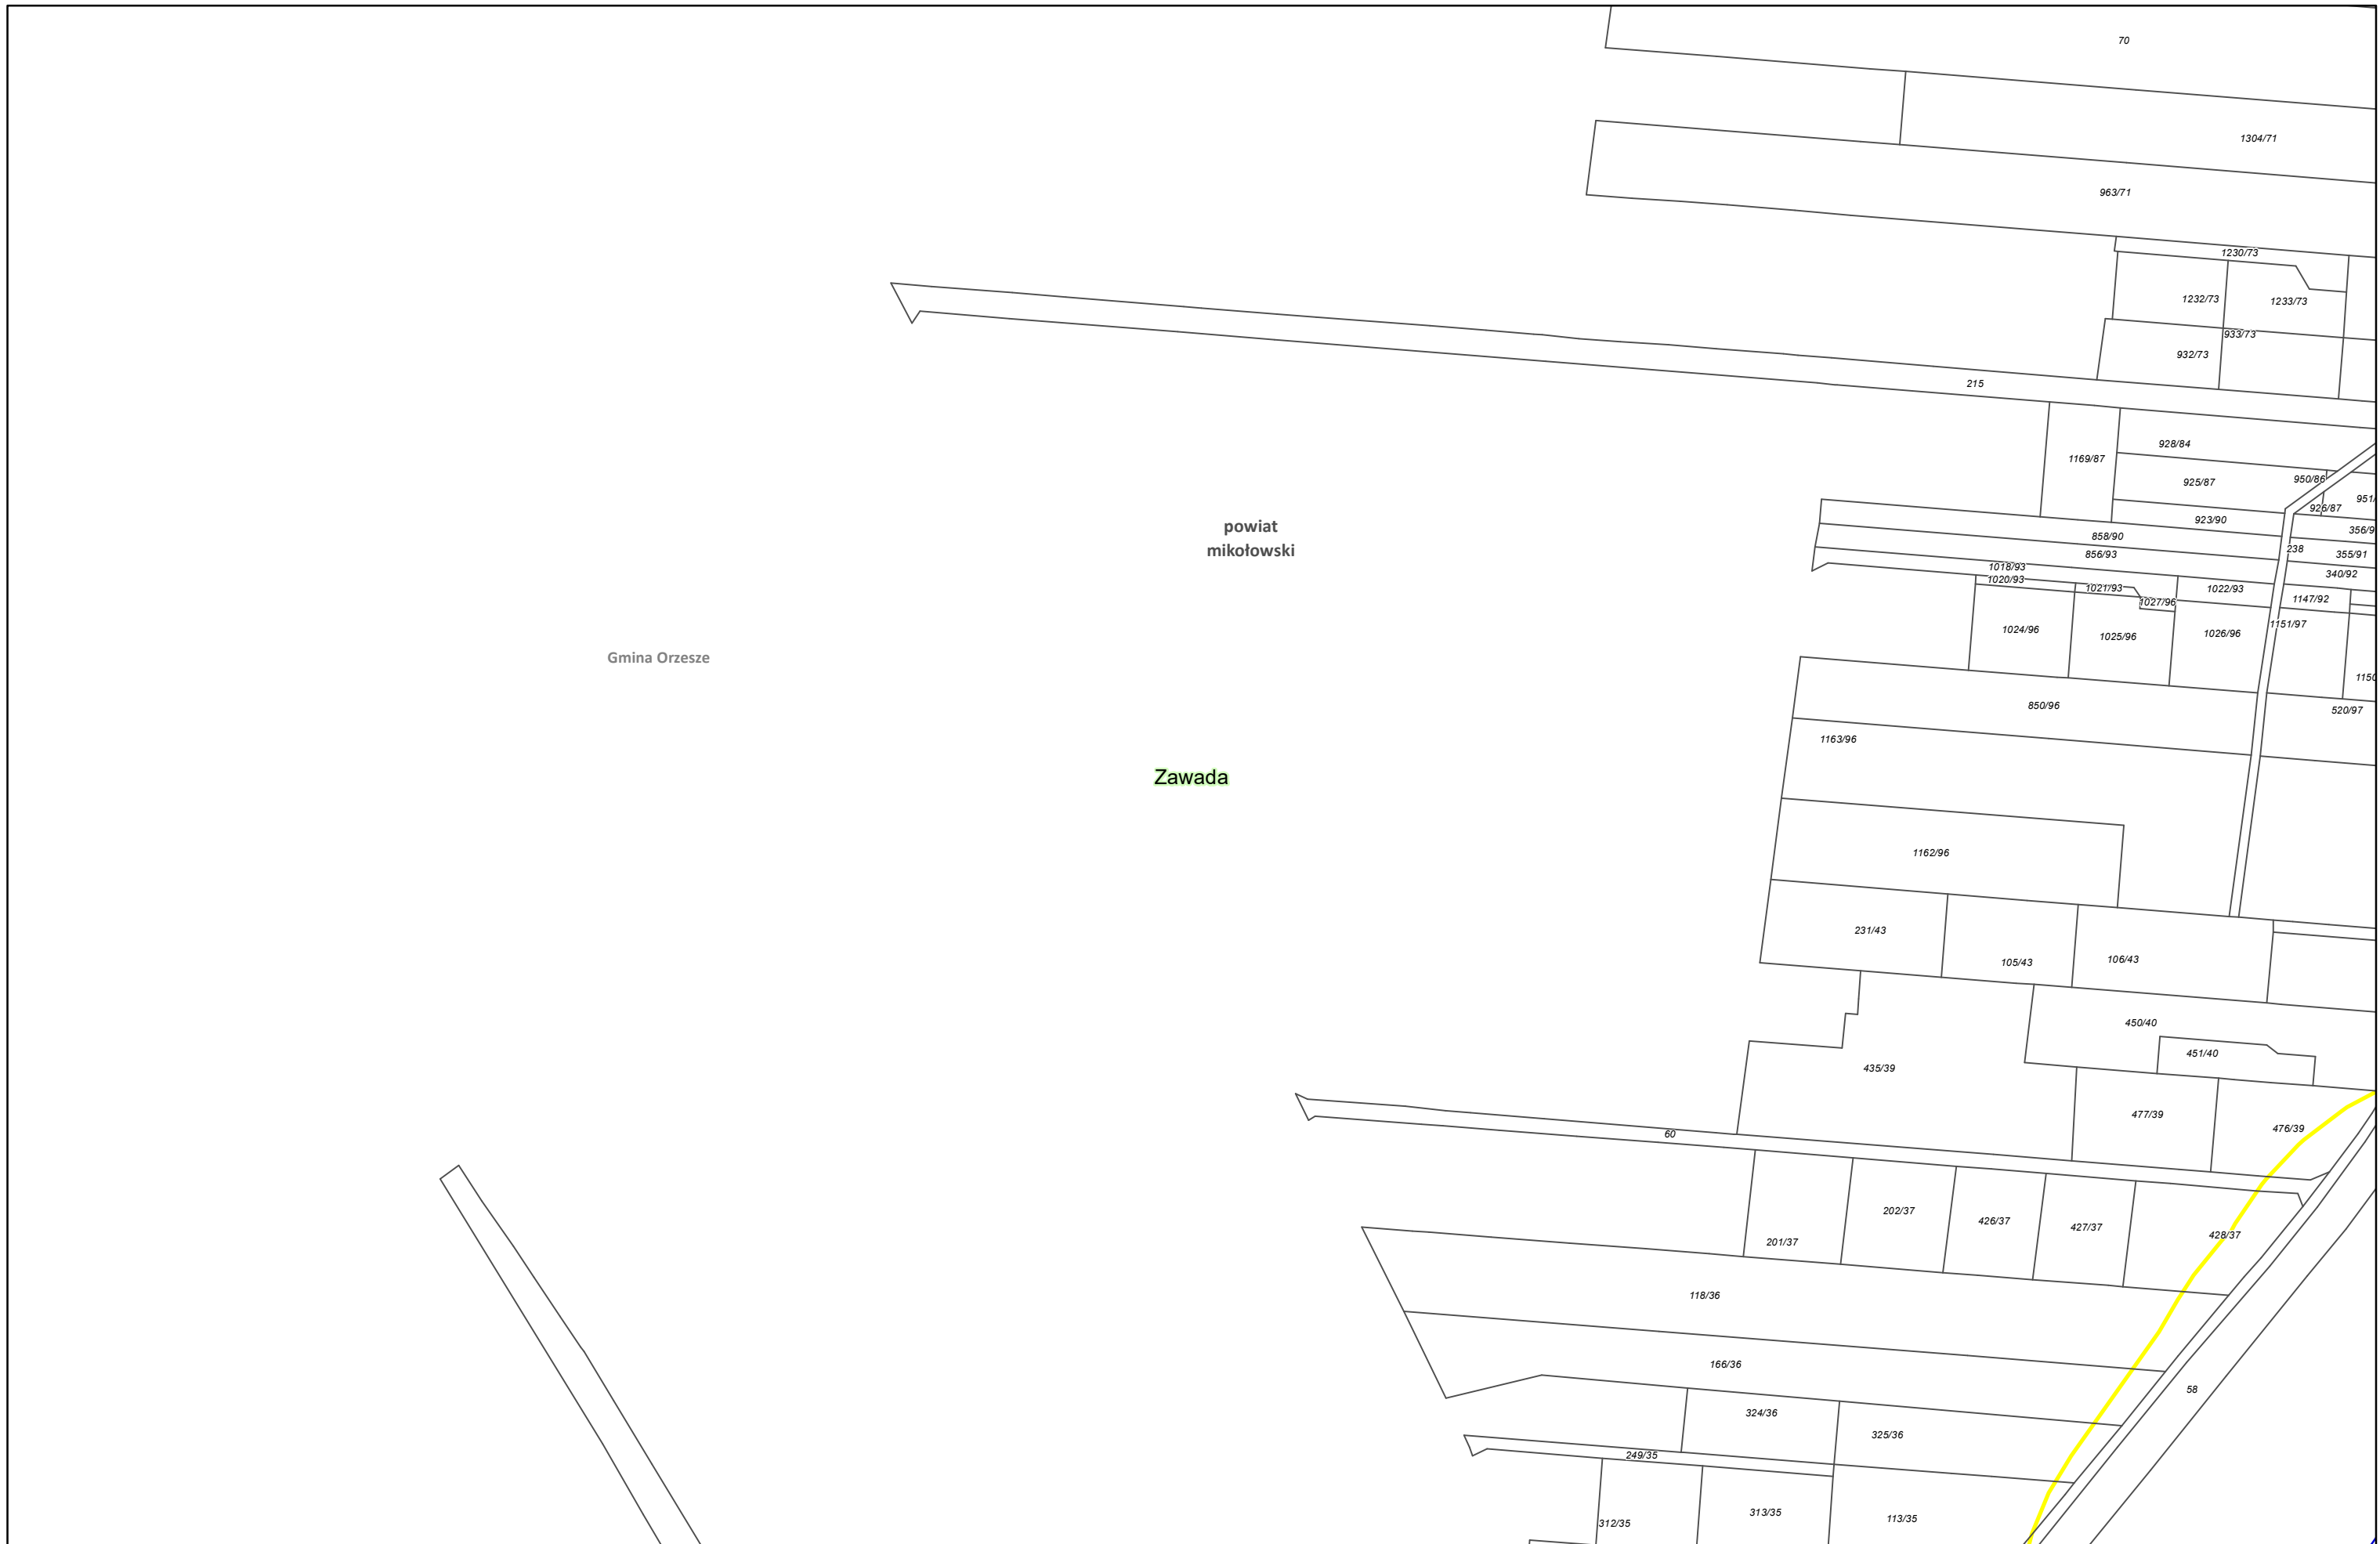

Zamawiający:
 Centralny Port Komunikacyjny Sp. z o.o.
 Al. Jerozolimskie 142b,
 02-305 Warszawa


Wykonawca:
 DOHWA ENGINEERING
 Dohwa Engineering Co., Ltd. (Lider)
 adres korespondencyjny:
 (Daechi-dong) 438 Samseong-ro,
 Gangnam-gu, Seoul 06178,
 Republika Korei

 KOREA NATIONAL RAILWAY (Partner)
 adres korespondencyjny:
 242 Jungang-ro, Dong-gu,
 Daejeon 34618,
 Republika Korei


Inwestycja:
 CENTRALNY PORT KOMUNIKACYJNY
 Rzeczpospolita Polska
 Dofinansowane przez Unię Europejską

Projekt pn. „Utworzenie nowego połączenia transgranicznego na odcinku Kalisz - Odrawa sieci kompleksowej TEN-T (Etap I)” jest dofinansowany przez Unię Europejską z Instrumentu „Łącząc Europę”


Tytuł:
 Załącznik nr 3
 Mapa z przewidywanym terenem, na którym będzie realizowane przedsięwzięcie oraz obszarem, na który będzie oddziaływać przedsięwzięcie




Arkusz nr 68 /225
 Skala 1:2000
 Data 10.2023
 Format wydruku A3

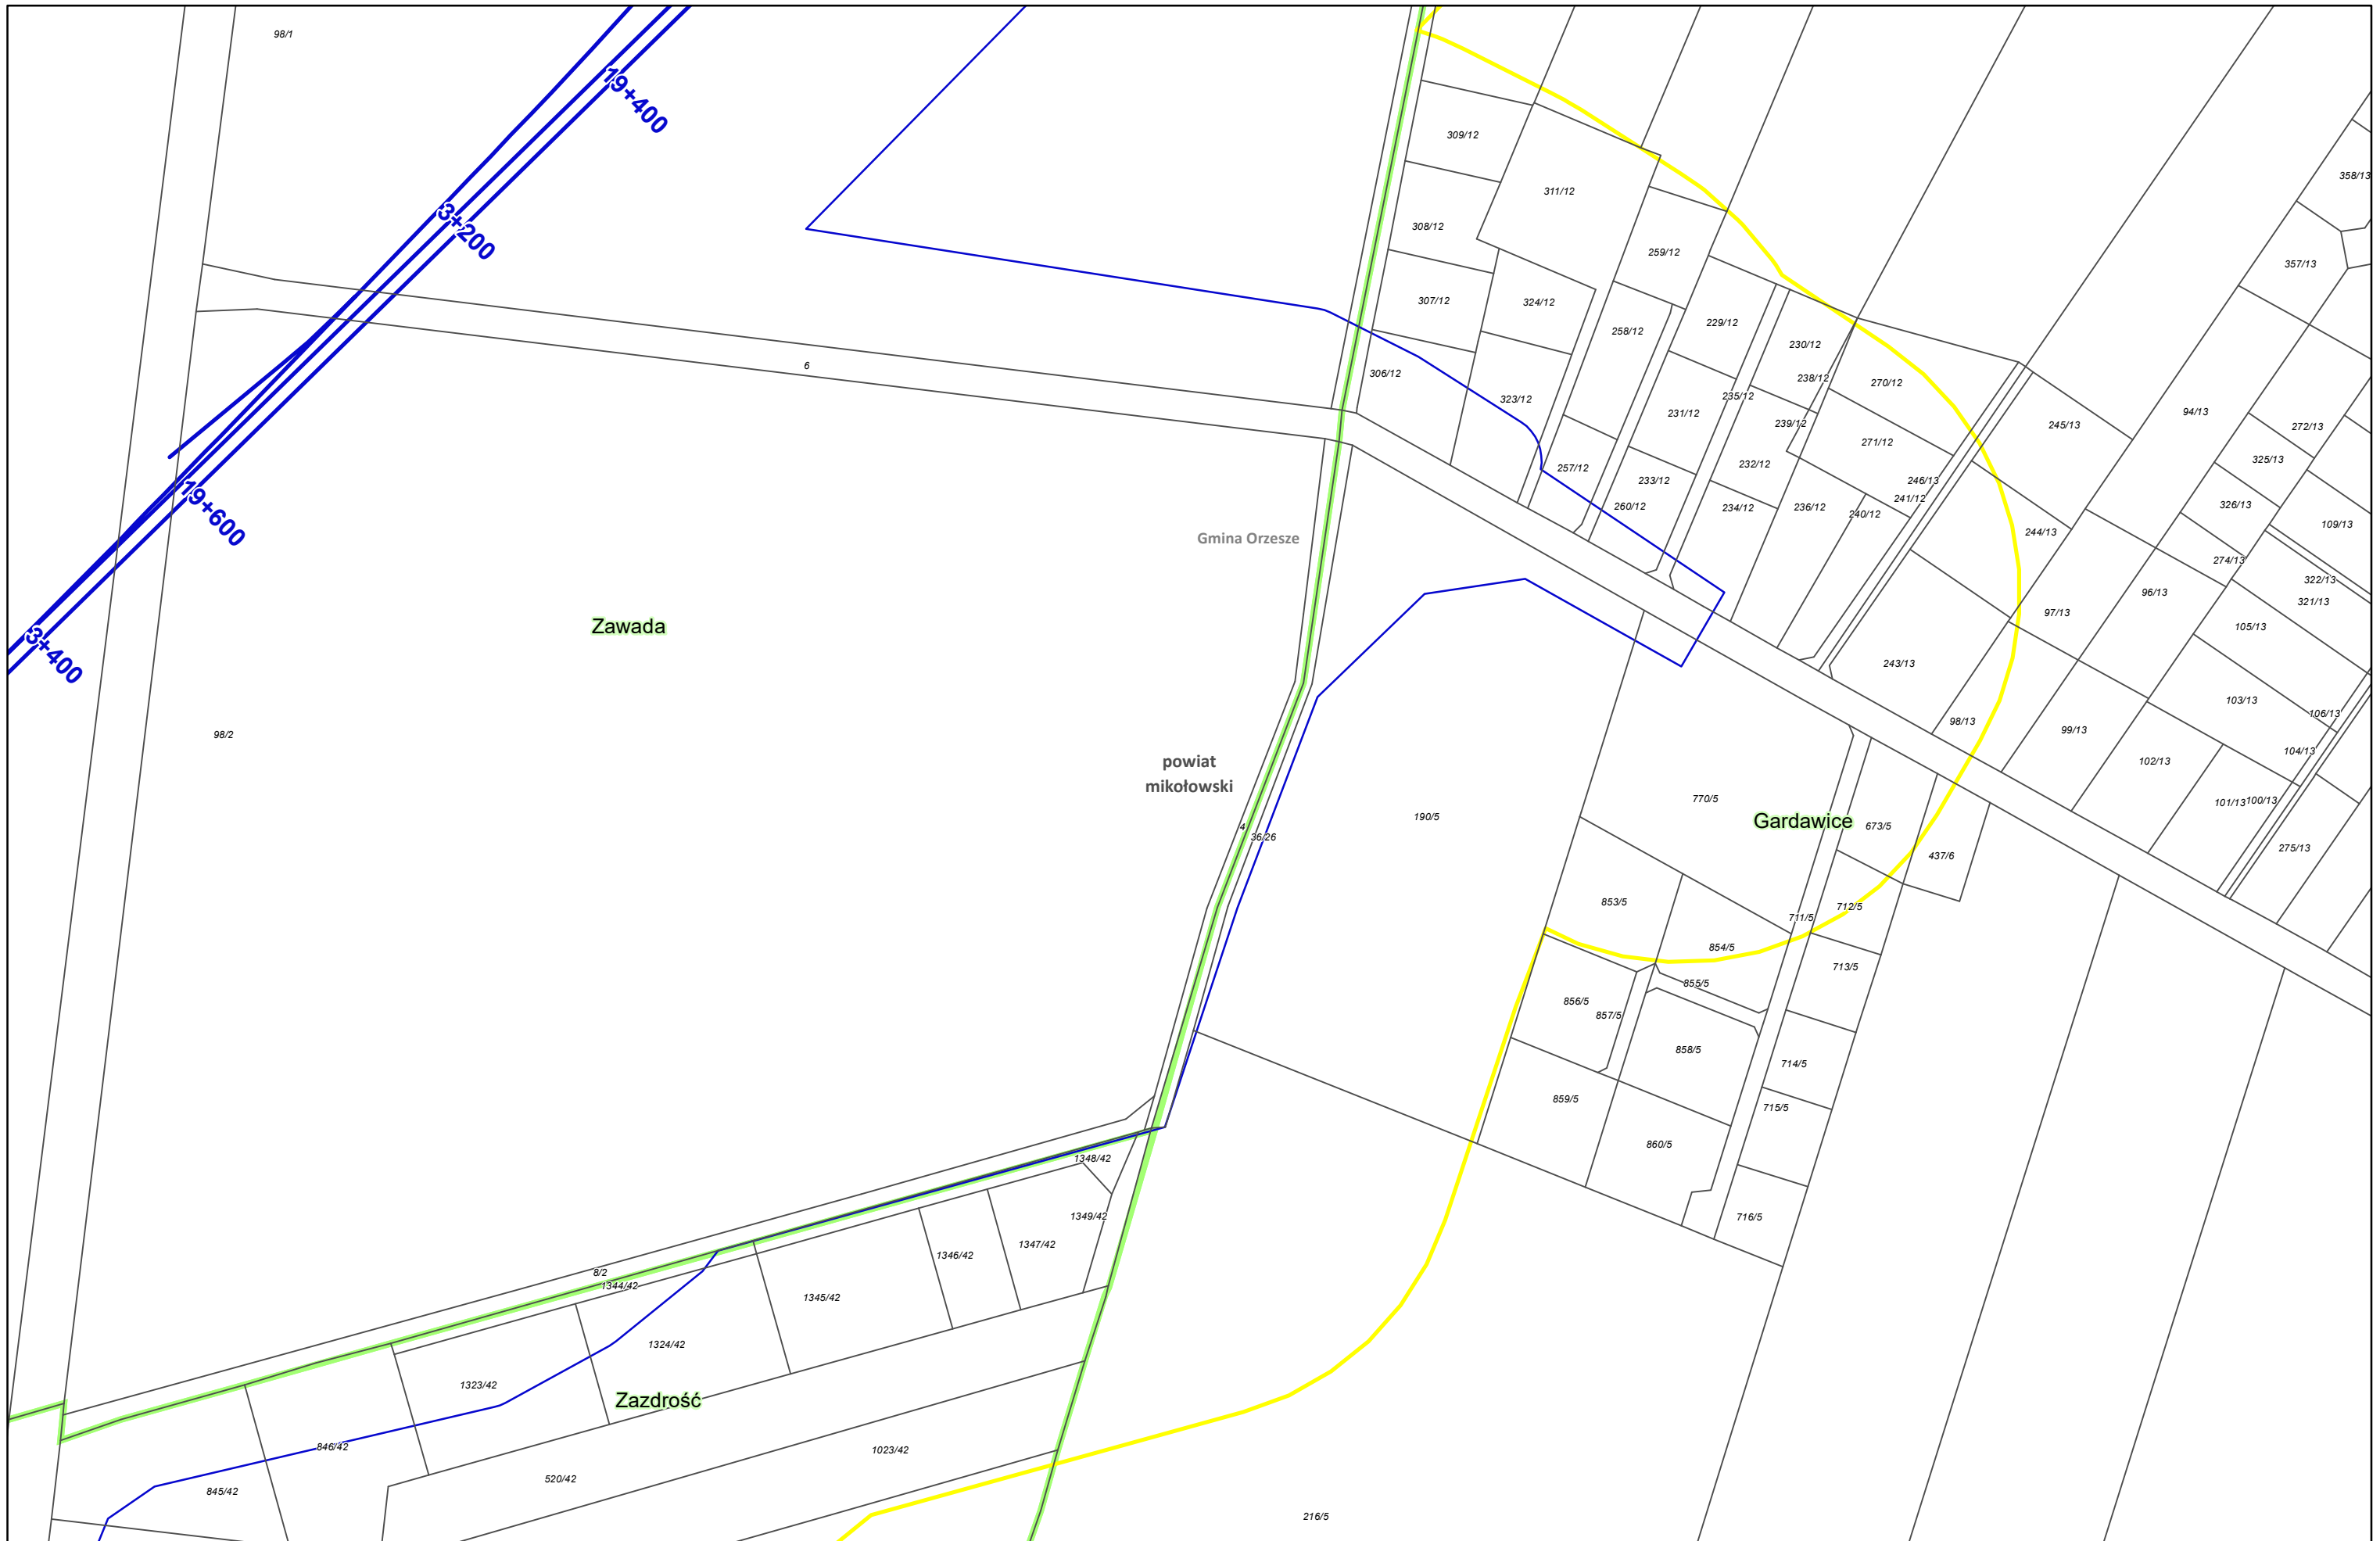

Zamawiający:
 Centralny Port Komunikacyjny Sp. z o.o.
 Al. Jerozolimskie 142b,
 02-305 Warszawa


Wykonawca:
 Dohwa Engineering Co., Ltd. (Lider)
 adres korespondencyjny:
 (Daechi-dong) 438 Samseong-ro,
 Gangnam-gu, Seoul 06178,
 Republika Korei

 KOREA NATIONAL RAILWAY (Partner)
 adres korespondencyjny:
 242 Jungang-ro, Dong-gu,
 Daejeon 34618,
 Republika Korei


Inwestycja:
  Rzeczpospolita Polska  Dofinansowane przez Unię Europejską

Projekt pn. „Utworzenie nowego połączenia transgranicznego na odcinku Kałowice - Osdrawa sieci kompleksowej TEN-T (Etap II) jest dofinansowany przez Unię Europejską z Instrumentu „Łącząc Europę”

Tytuł:
 Załącznik nr 3
 Mapa z przewidywanym terenem, na którym będzie realizowane przedsięwzięcie oraz obszarem, na który będzie oddziaływać przedsięwzięcie



Arkusz nr 69 /225
 Skala 1:2000
 Data 10.2023
 Format wydruku A3

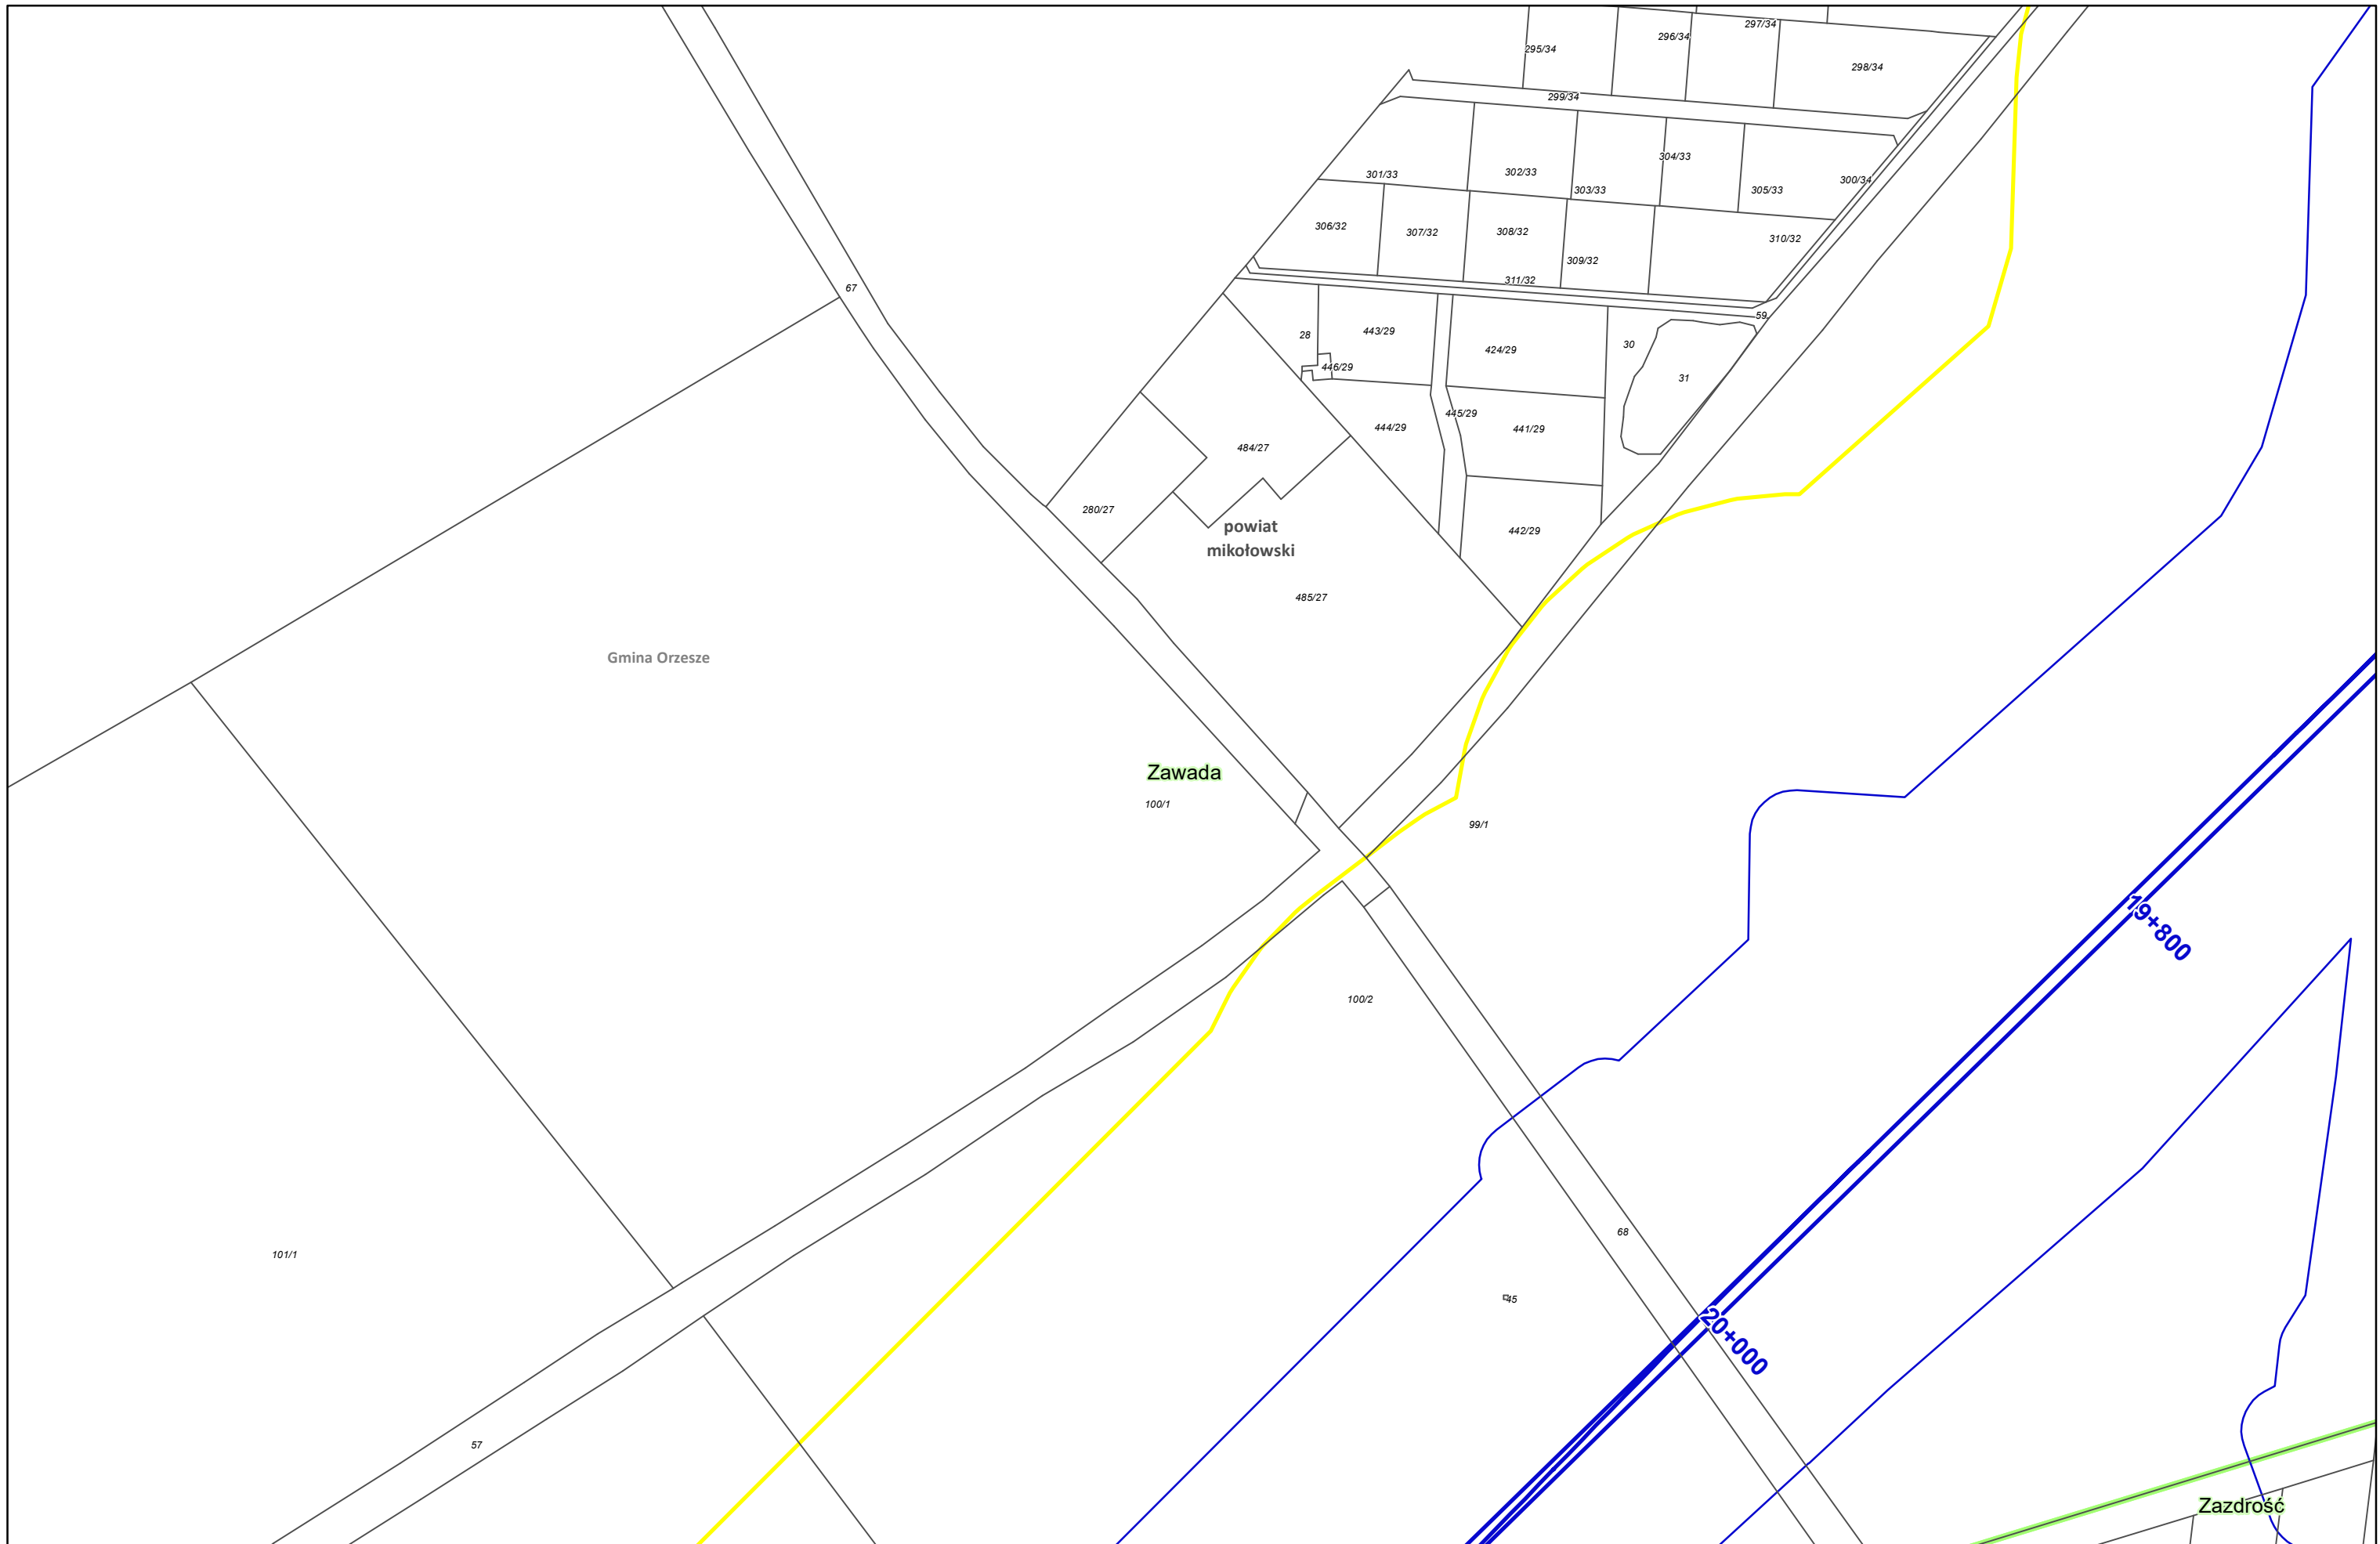

Zamawiający:



Centralny Port Komunikacyjny Sp. z o.o.
Al. Jerozolimskie 142b,
02-305 Warszawa

Wykonawca:



Dohwa Engineering Co., Ltd. (Lider)
adres korespondencyjny:
(Daechi-dong) 438 Samseong-ro,
Gangnam-gu, Seoul 06178,
Republika Korei



KOREA NATIONAL RAILWAY (Partner)
adres korespondencyjny:
242 Jungang-ro, Dong-gu,
Daejeon 34618,
Republika Korei

Investycja:



Rzeczpospolita
Polska



Dofinansowane przez
Unię Europejską

Projekt pn. „Utworzenie nowego połączenia transgranicznego na odcinku Kalisz - Odrawa”
sieci kompleksowej TEN-T (Etap II) jest dofinansowany przez Unię Europejską z Instrumentu „Łącząc Europę”

Tytuł:


Załącznik nr 3
Mapa z przewidywanym terenem, na którym będzie
realizowane przedsięwzięcie oraz obszarem,
na który będzie oddziaływać przedsięwzięcie



Arkusz nr 70 /225
Skala 1:2000
Data 10.2023
Format wydruku A3



Zamawiający:
 Centralny Port Komunikacyjny Sp. z o.o.
 Al. Jerozolimskie 142b,
 02-305 Warszawa


Wykonawca:
 DOHWA ENGINEERING
 Dohwa Engineering Co., Ltd. (Lider)
 adres korespondencyjny:
 (Daechi-dong) 438 Samseong-ro,
 Gangnam-gu, Seoul 06178,
 Republika Korei

 KOREA NATIONAL RAILWAY (Partner)
 adres korespondencyjny:
 242 Jungang-ro, Dong-gu,
 Daejeon 34618,
 Republika Korei


Inwestycja:
  Rzeczpospolita Polska  Dofinansowane przez Unię Europejską

Projekt pn. „Utworzenie nowego połączenia transgranicznego na odcinku Kalisz - Ostrawa sieci kompleksowej TEN-T (Etap II) jest dofinansowany przez Unię Europejską z Instrumentu „Łącząc Europę”


Tytuł:
 Załącznik nr 3
 Mapa z przewidywanym terenem, na którym będzie realizowane przedsięwzięcie oraz obszarem, na który będzie oddziaływać przedsięwzięcie




Arkusze nr 71 /225
 Skala 1:2000
 Data 10.2023
 Format wydruku A3

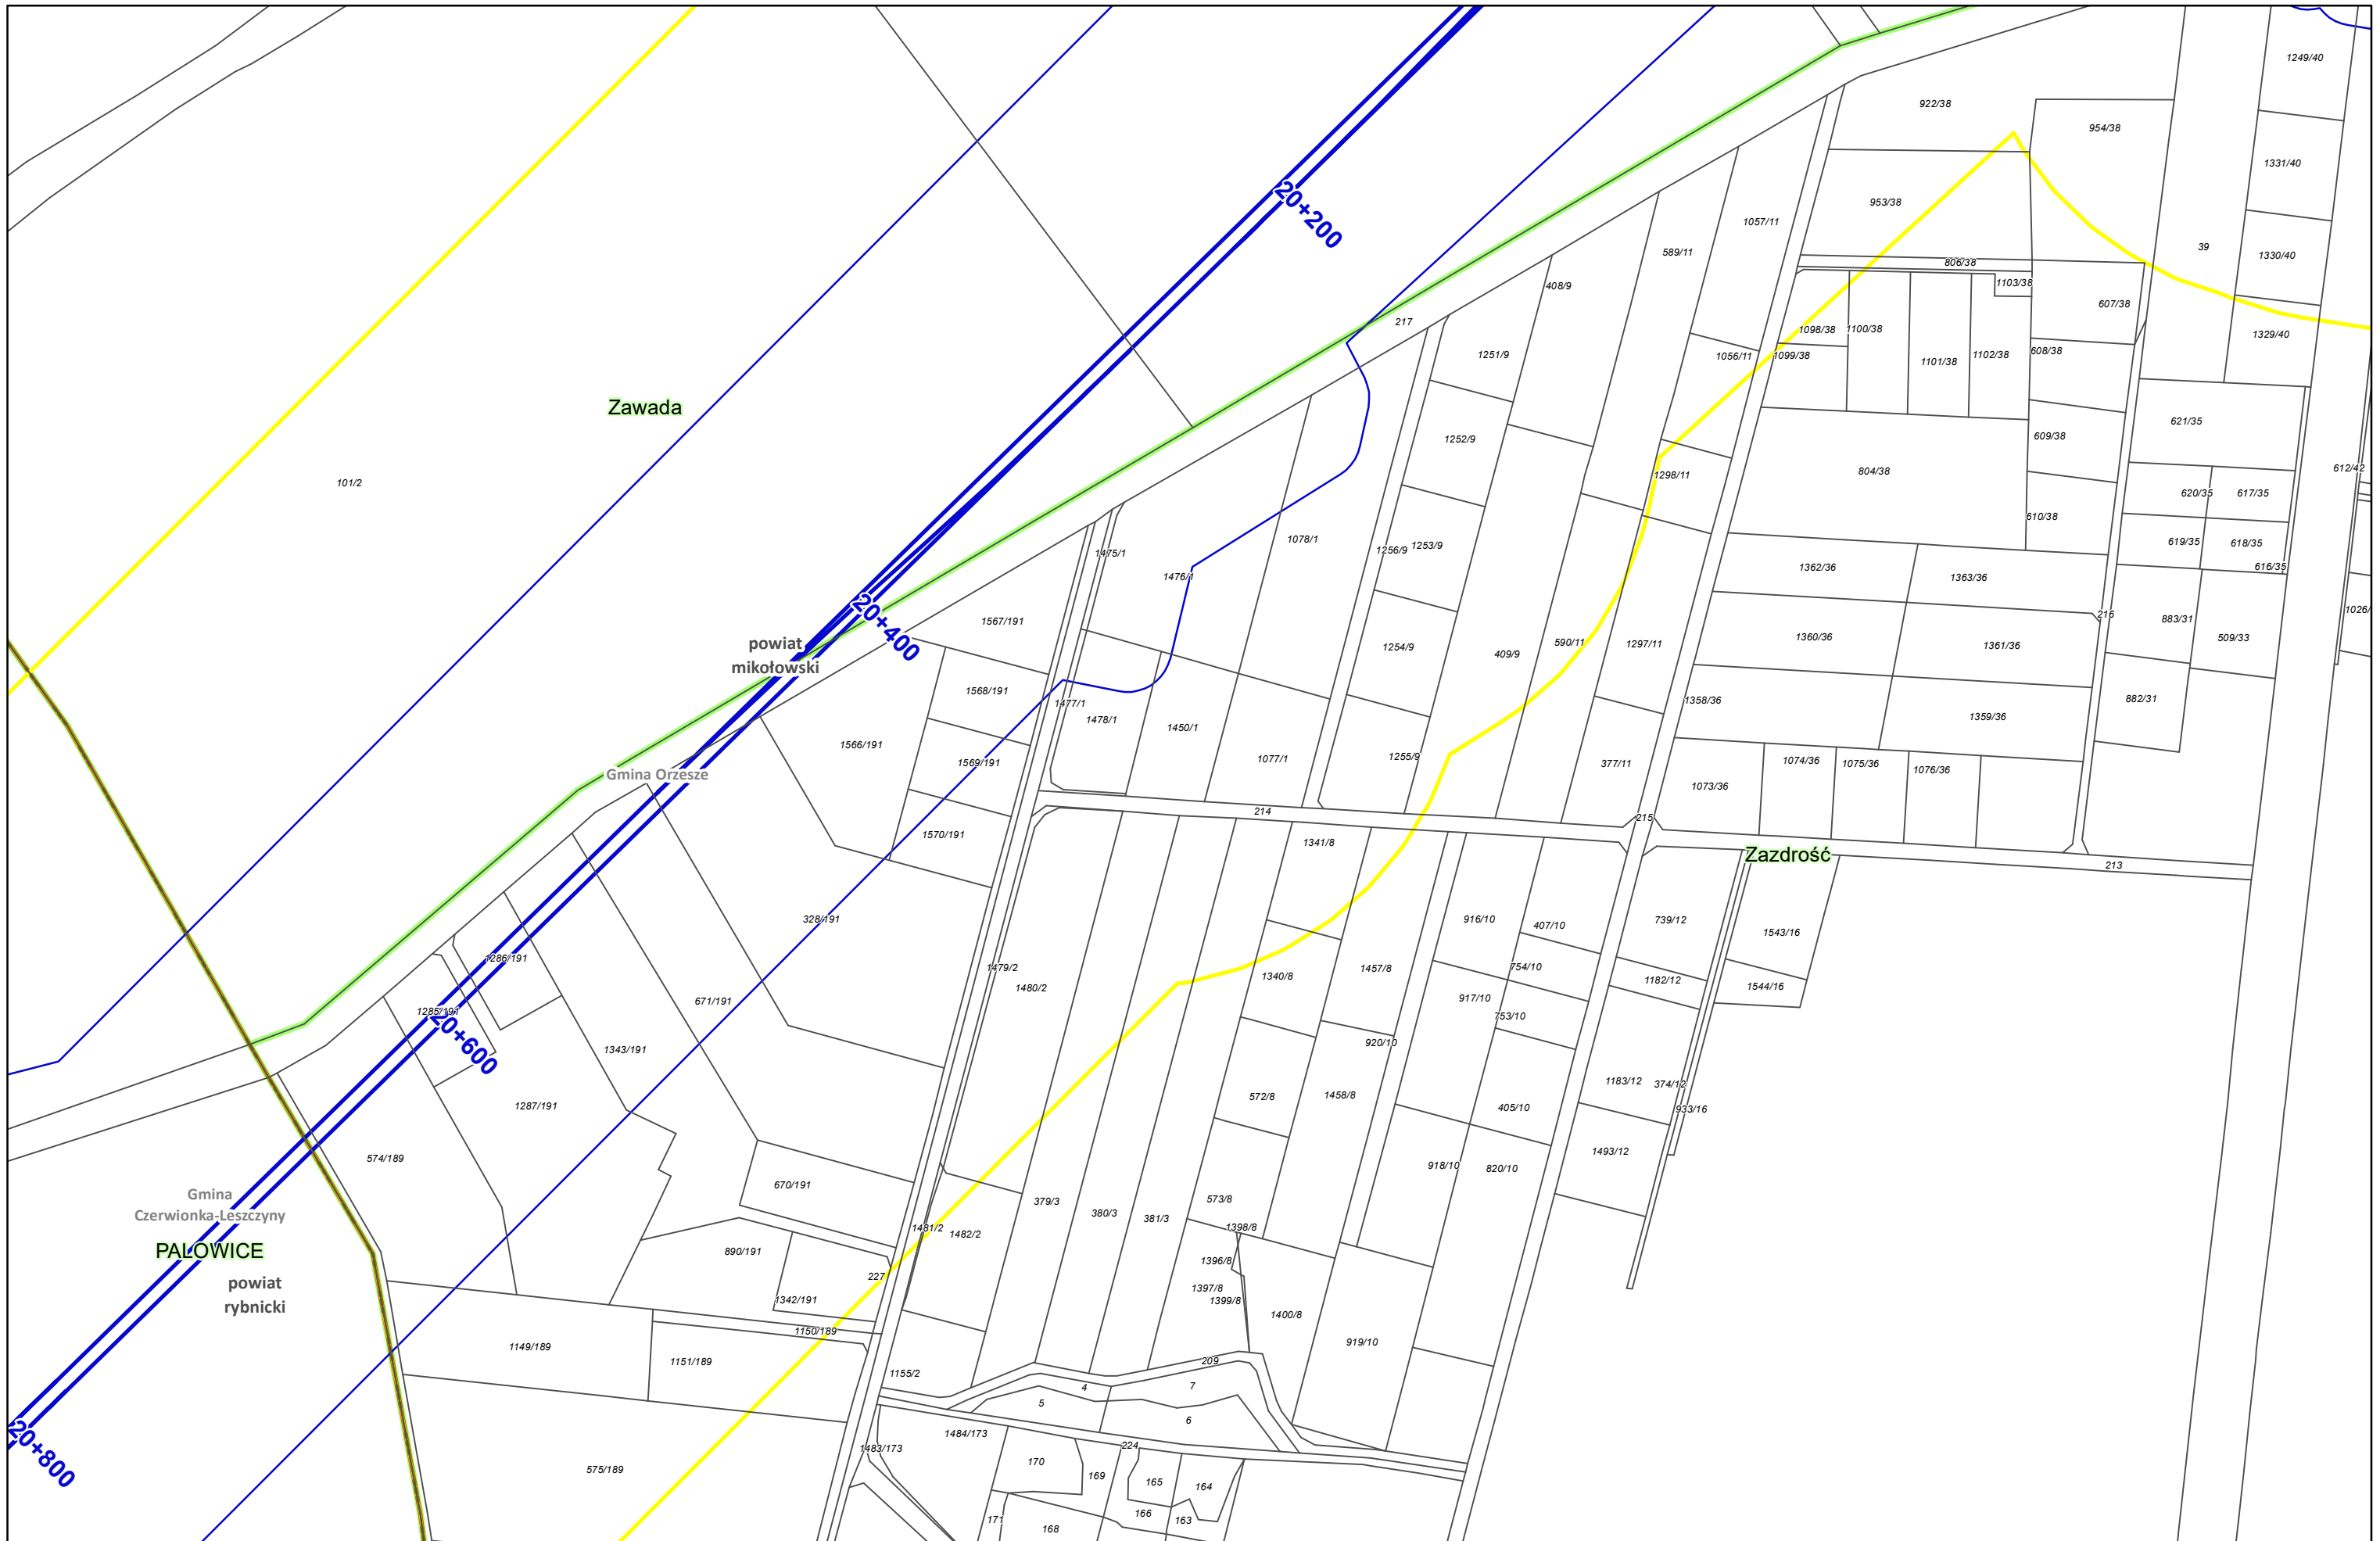

Zamawiający:
 Centralny Port Komunikacyjny Sp. z o.o.
 Al. Jerozolimskie 142b,
 02-305 Warszawa

Wykonawca:
 DOHWA ENGINEERING
 Dohwa Engineering Co., Ltd. (Lider)
 adres korespondencyjny:
 (Daechi-dong) 438 Samseong-ro,
 Gangnam-gu, Seoul 06178,
 Republika Korei

 KOREA NATIONAL RAILWAY (Partner)
 adres korespondencyjny:
 242 Jungang-ro, Dong-gu,
 Daejeon 34618,
 Republika Korei


Investycja:
 CENTRALNY PORT KOMUNIKACYJNY
 Rzeczpospolita Polska
 Dofinansowane przez Unię Europejską
 Projekt pn. „Utworzenie nowego połączenia transgranicznego na odcinku Kalisz - Odrawa sieci kompleksowej TEN-T (Etap II) jest dofinansowany przez Unię Europejską z Instrumentu „Łącząc Europę”


Tytuł:
 Załącznik nr 3
 Mapa z przewidywanym terenem, na którym będzie realizowane przedsięwzięcie oraz obszarem, na który będzie oddziaływać przedsięwzięcie

Arkusz nr 72 /225
 Skala 1:2000
 Data 10.2023
 Format wydruku A3



Zamawiający:
 Centralny Port Komunikacyjny Sp. z o.o.
 Al. Jerozolimskie 142b,
 02-305 Warszawa

Wykonawca:
 Dohwa Engineering Co., Ltd. (Lider)
 adres korespondencyjny:
 (Daechi-dong) 438 Samseong-ro,
 Gangnam-gu, Seoul 06178,
 Republika Korei

 KOREA NATIONAL RAILWAY (Partner)
 adres korespondencyjny:
 242 Jungang-ro, Dong-gu,
 Daejeon 34618,
 Republika Korei


Inwestycja:
  Rzeczpospolita Polska  Dofinansowane przez Unię Europejską

Projekt pn. „Utworzenie nowego połączenia transgranicznego na odcinku Kaliszce - Ostrawa sieci kompleksowej TEN-T (Etap II) jest dofinansowany przez Unię Europejską z Instrumentu „Łącząc Europę”

Tytuł:
 Załącznik nr 3
 Mapa z przewidywanym terenem, na którym będzie realizowane przedsięwzięcie oraz obszarem, na który będzie oddziaływać przedsięwzięcie



N

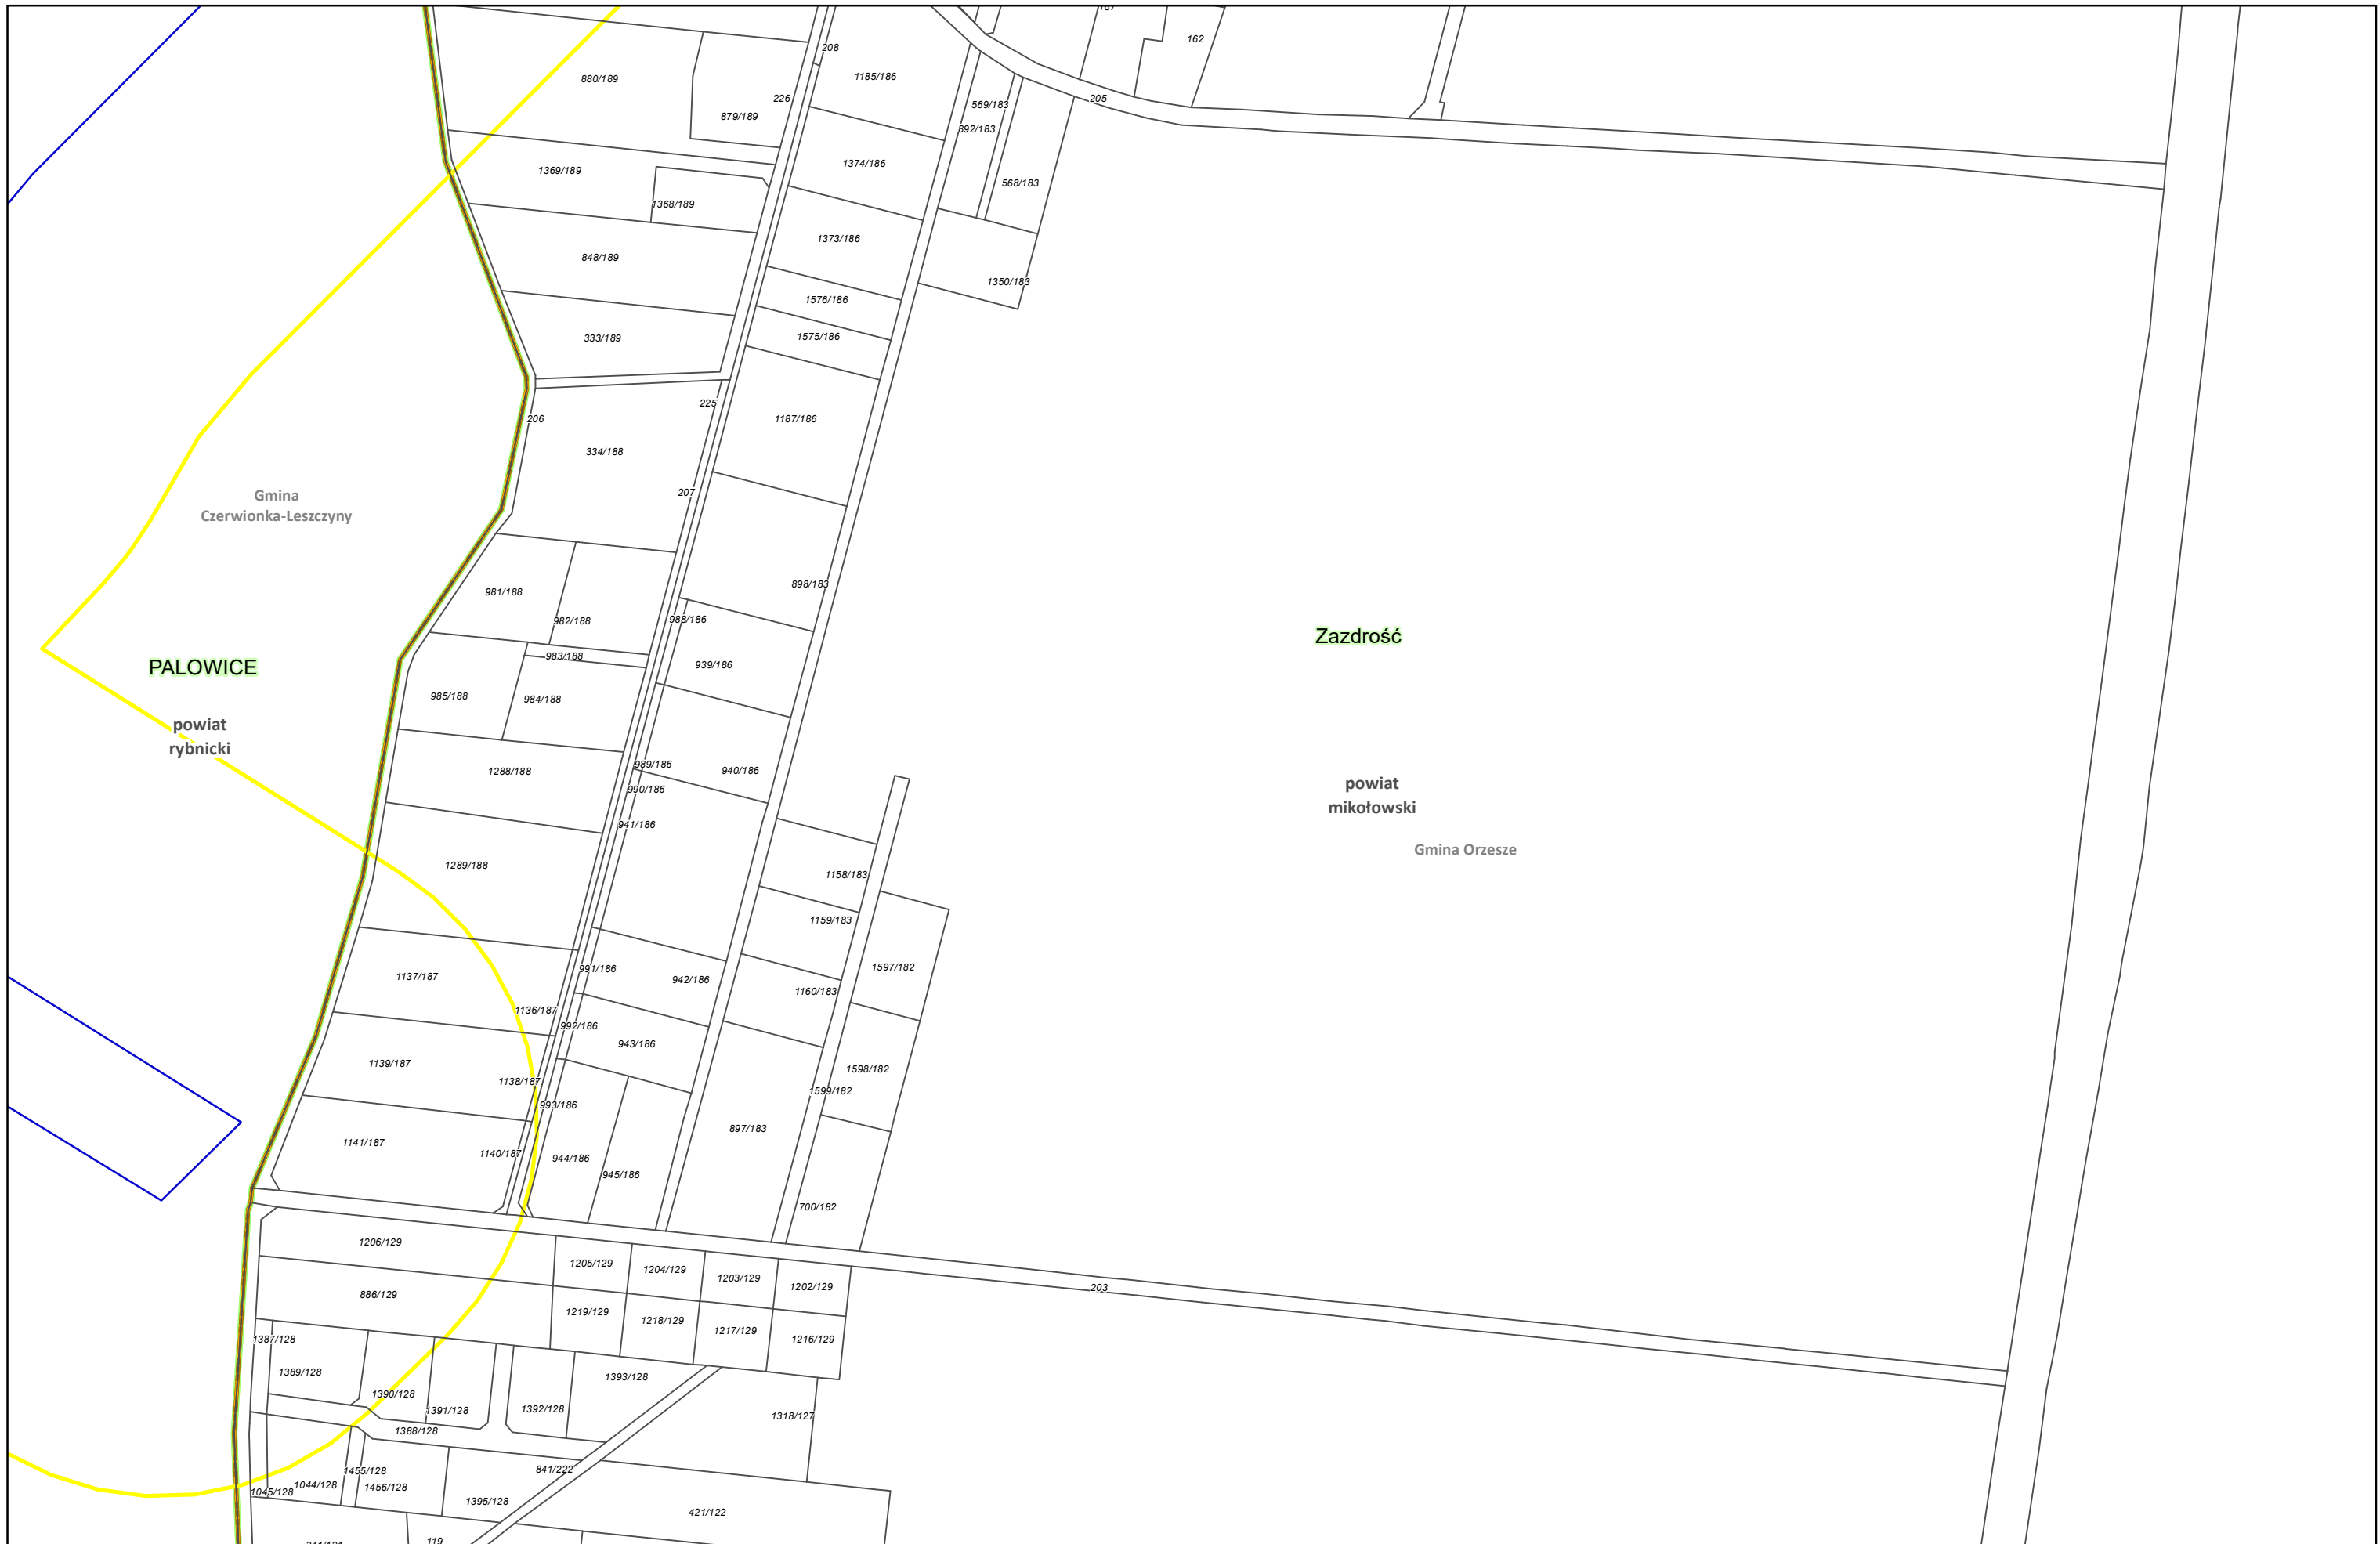Arkusz nr 73 /225
 Skala 1:2000
 Data 10.2023
 Format wydruku A3



Zamawiający:


 Centralny Port Komunikacyjny Sp. z o.o.
 Al. Jerozolimskie 142b,
 02-305 Warszawa

Wykonawca:

 Dohwa Engineering Co., Ltd. (Lider)
 adres korespondencyjny:
 (Daechi-dong) 438 Samseong-ro,
 Gangnam-gu, Seoul 06178,
 Republika Korei

 KOREA NATIONAL RAILWAY (Partner)
 adres korespondencyjny:
 242 Jungang-ro, Dong-gu,
 Daejeon 34618,
 Republika Korei


Inwestycja:


 Rzeczpospolita
 Polska

 Dofinansowane przez
 Unię Europejską
Projekt pn. „Utworzenie nowego połączenia transgranicznego na odcinku Katowice - Odrawa”
 sieci kompleksowej TEN-T (Etap I) jest dofinansowany przez Unię Europejską z Instrumentu „Łącząc Europę”


Tytuł:
 Załącznik nr 3
 Mapa z przewidywanym terenem, na którym będzie
 realizowane przedsięwzięcie oraz obszarem,
 na który będzie oddziaływać przedsięwzięcie


Arkusze nr 74 /225
 Skala 1:2000
 Data 10.2023
 Format wydruku A3

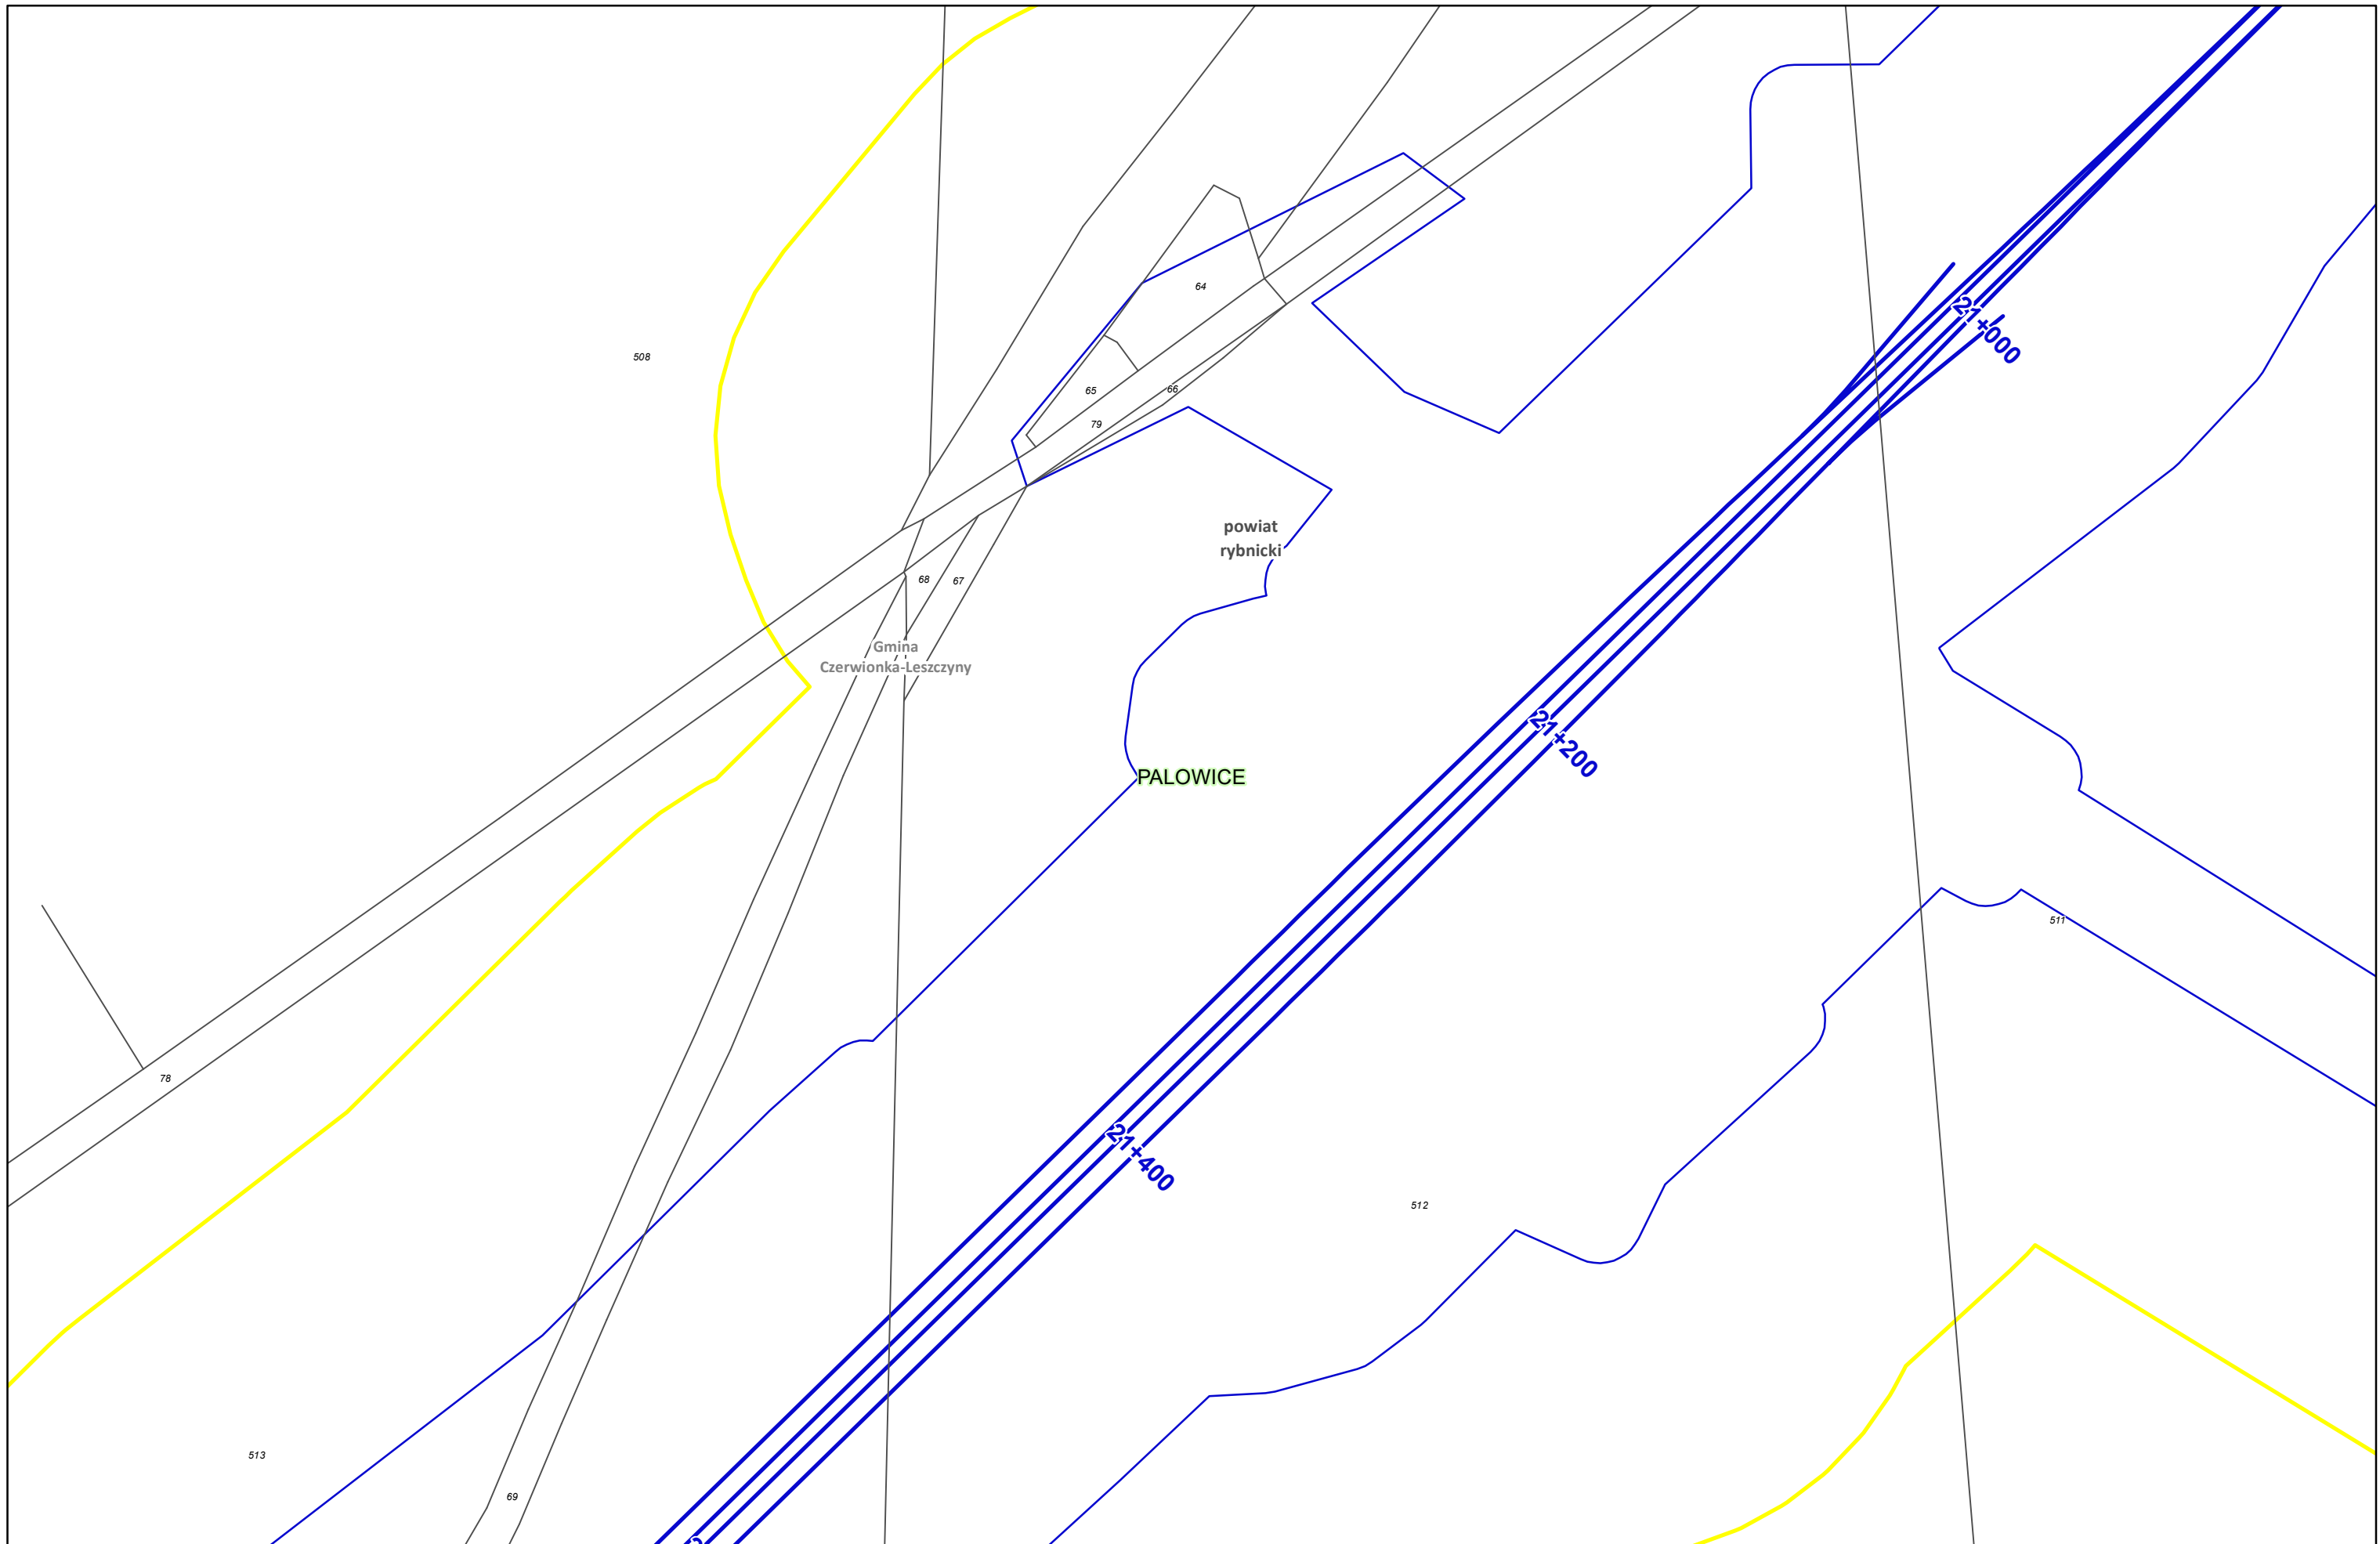

Zamawiający:
 Centralny Port Komunikacyjny Sp. z o.o.
 Al. Jerozolimskie 142b,
 02-305 Warszawa


Wykonawca:
 DOHWA ENGINEERING
 Dohwa Engineering Co., Ltd. (Lider)
 adres korespondencyjny:
 (Daechi-dong) 438 Samseong-ro,
 Gangnam-gu, Seoul 06178,
 Republika Korei

 KOREA NATIONAL RAILWAY (Partner)
 adres korespondencyjny:
 242 Jungang-ro, Dong-gu,
 Daejeon 34618,
 Republika Korei

Inwestycja:
  Rzeczpospolita Polska  Dofinansowane przez Unię Europejską

Projekt pn. „Utworzenie nowego połączenia transgranicznego na odcinku Kalowice - Ostrawa sieci kompleksowej TEN-T (Etap II) jest dofinansowany przez Unię Europejską z Instrumentu „Łącząc Europę”

Tytuł:
 Załącznik nr 3
 Mapa z przewidywanym terenem, na którym będzie realizowane przedsięwzięcie oraz obszarem, na który będzie oddziaływać przedsięwzięcie



Arkusz nr 75 /225
 Skala 1:2000
 Data 10.2023
 Format wydruku A3

powiat
rybnicki

Gmina
Czerwionka-Leszczyny

PALOWICE

509

Zamawiający:



Centralny Port Komunikacyjny Sp. z o.o.
Al. Jerozolimskie 142b,
02-305 Warszawa

Wykonawca:



Dohwa Engineering Co., Ltd. (Lider)
adres korespondencyjny:
(Daechi-dong) 438 Samseong-ro,
Gangnam-gu, Seoul 06178,
Republika Korei



KOREA NATIONAL RAILWAY (Partner)
adres korespondencyjny:
242 Jungang-ro, Dong-gu,
Daejeon 34618,
Republika Korei

Inwestycja:




Projekt pn. „Utworzenie nowego połączenia transgranicznego na odcinku Kalisz - Ostrawa
sieci kompleksowej TEN-T (Etap II)” jest dofinansowany przez Unię Europejską z Instrumentu „Łącząc Europę”

Tytuł:


Załącznik nr 3
Mapa z przewidywanym terenem, na którym będzie
realizowane przedsięwzięcie oraz obszarem,
na który będzie oddziaływać przedsięwzięcie




Arkuszy nr 76 /225
Skala 1:2000
Data 10.2023
Format wydruku A3

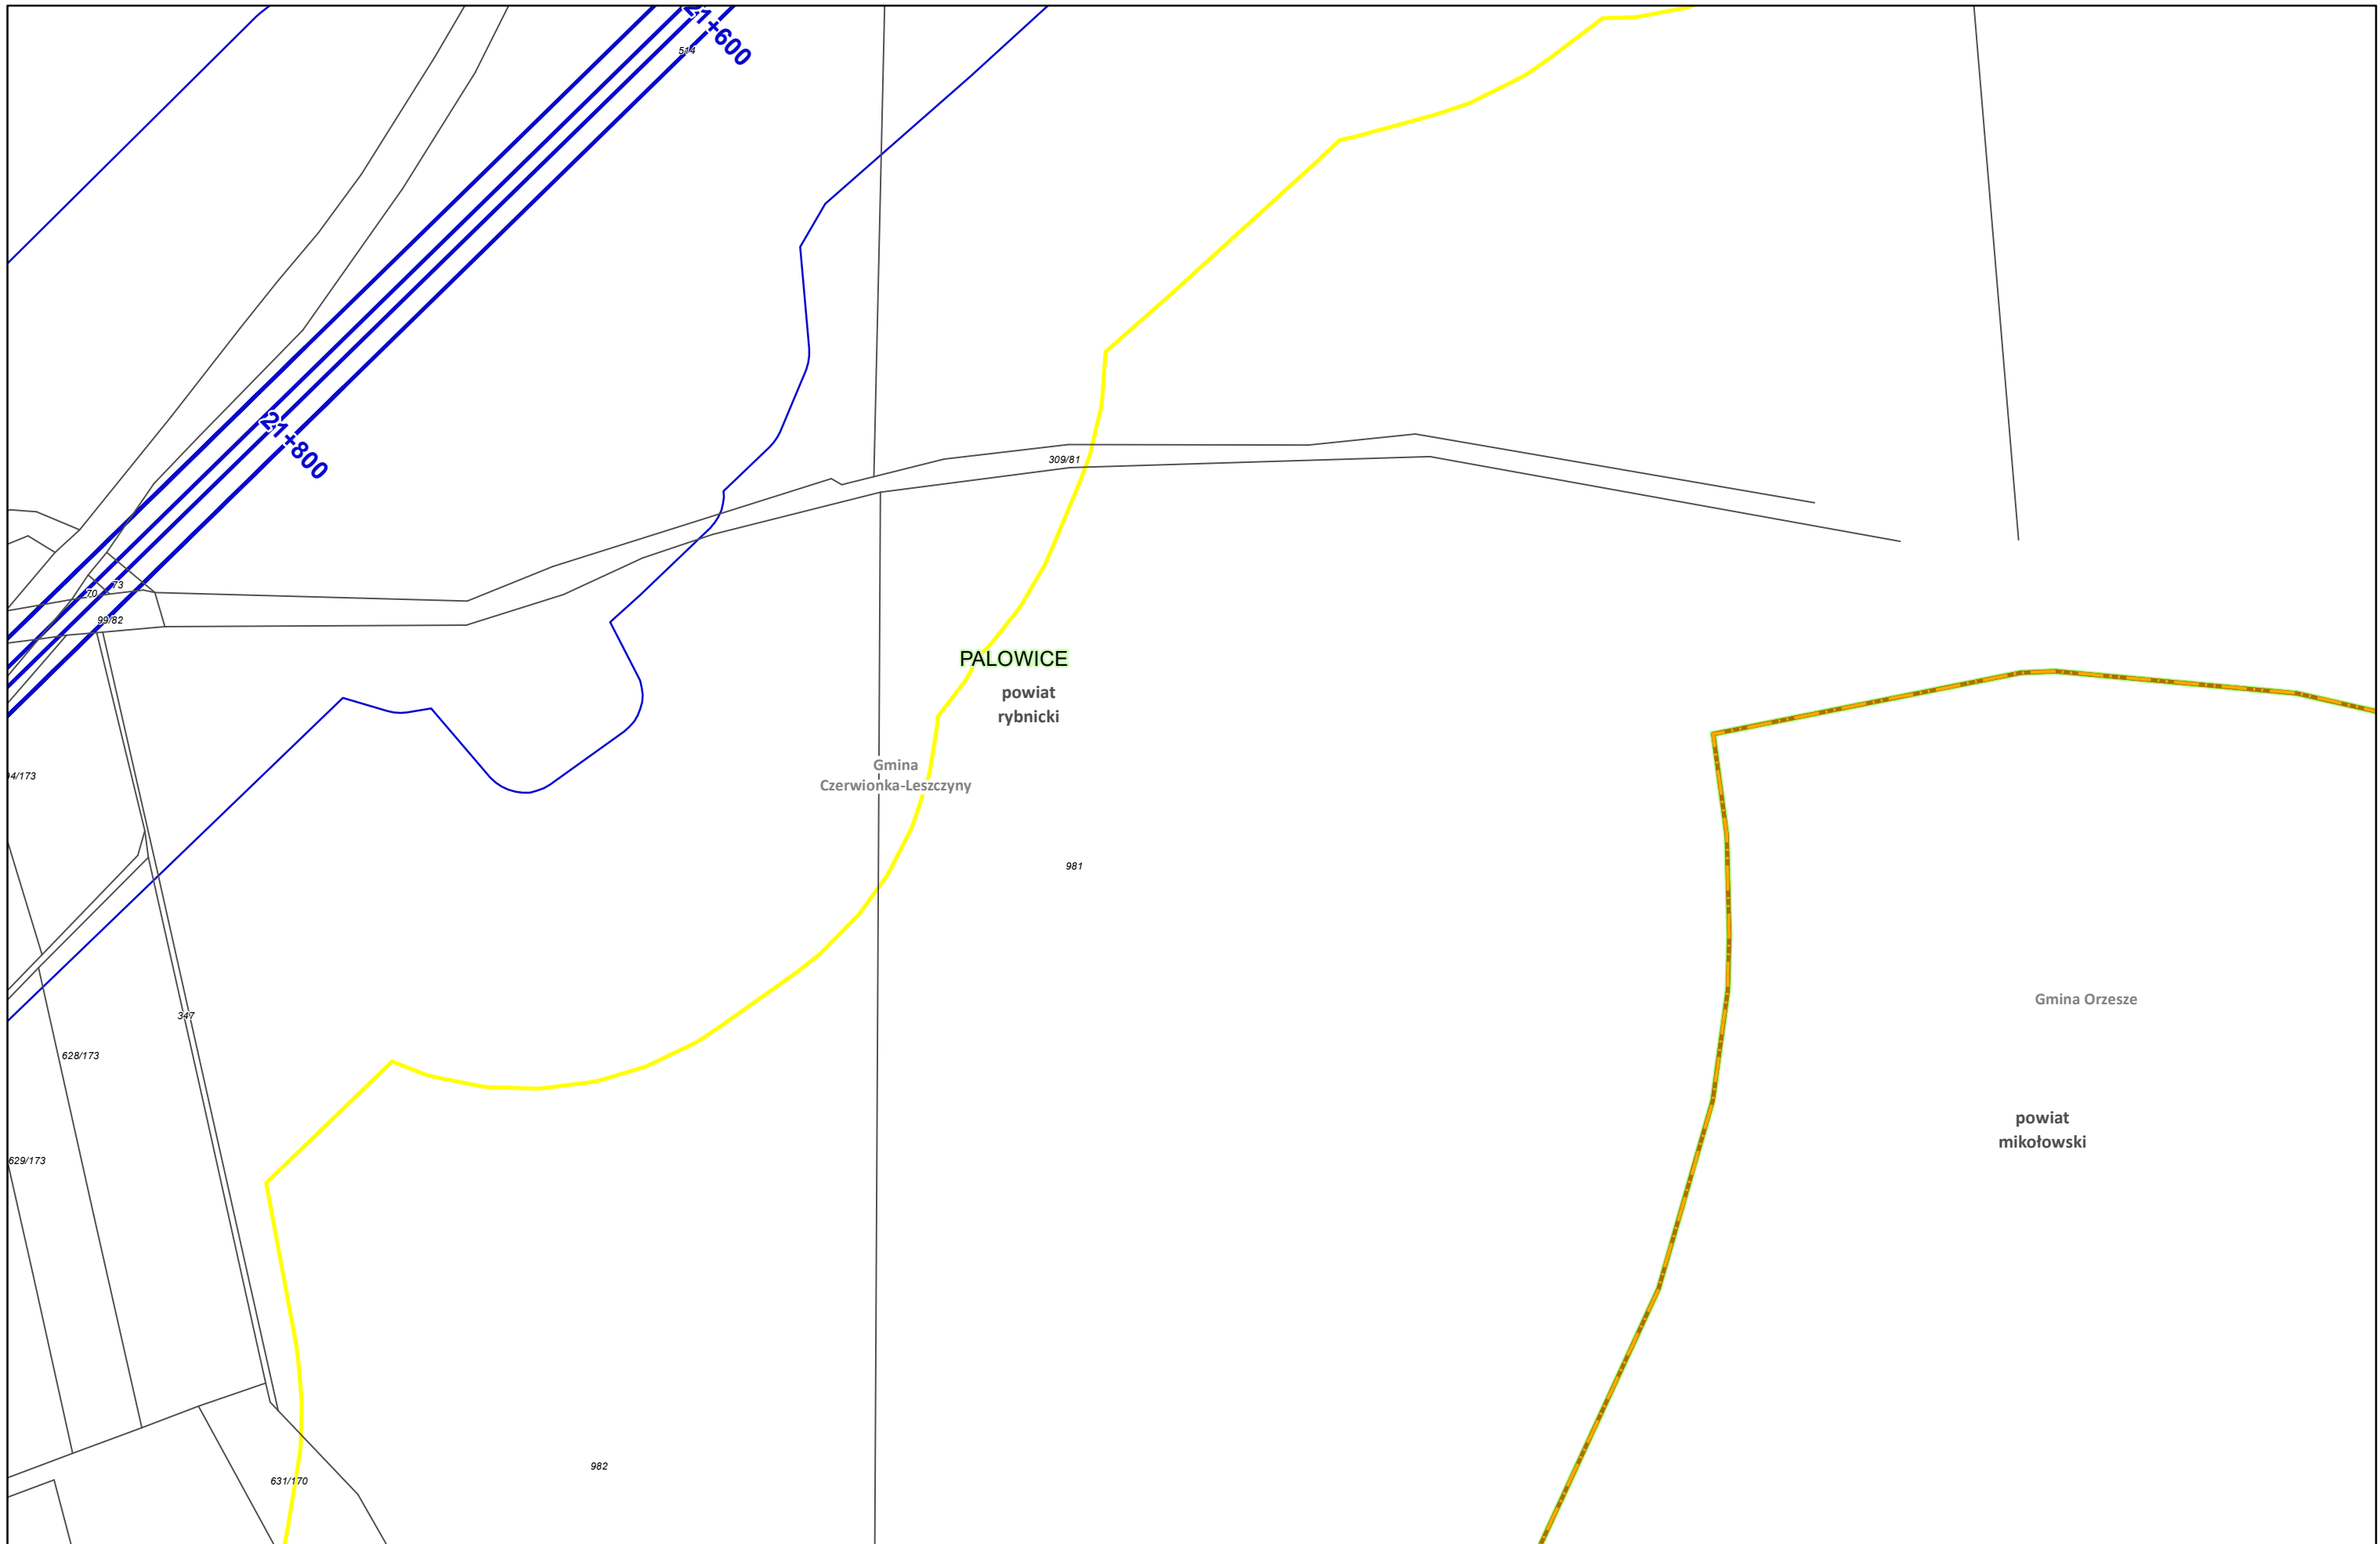

Zamawiający:
 Centralny Port Komunikacyjny Sp. z o.o.
 Al. Jerozolimskie 142b,
 02-305 Warszawa


Wykonawca:
 DOHWA ENGINEERING
 Dohwa Engineering Co., Ltd. (Lider)
 adres korespondencyjny:
 (Daechi-dong) 438 Samseong-ro,
 Gangnam-gu, Seoul 06178,
 Republika Korei

 KOREA NATIONAL RAILWAY (Partner)
 adres korespondencyjny:
 242 Jungang-ro, Dong-gu,
 Daejeon 34618,
 Republika Korei


Inwestycja:
  Rzeczpospolita Polska  Dofinansowane przez Unię Europejską

Projekt pn. „Utworzenie nowego połączenia transgranicznego na odcinku Kałowice - Ostrawa sieci kompleksowej TEN-T (Etap II) jest dofinansowany przez Unię Europejską z Instrumentu „Łącząc Europę”


Tytuł:
 Załącznik nr 3
 Mapa z przewidywanym terenem, na którym będzie realizowane przedsięwzięcie oraz obszarem, na który będzie oddziaływać przedsięwzięcie


 N

Arkusz nr 77 /225
 Skala 1:2000
 Data 10.2023
 Format wydruku A3

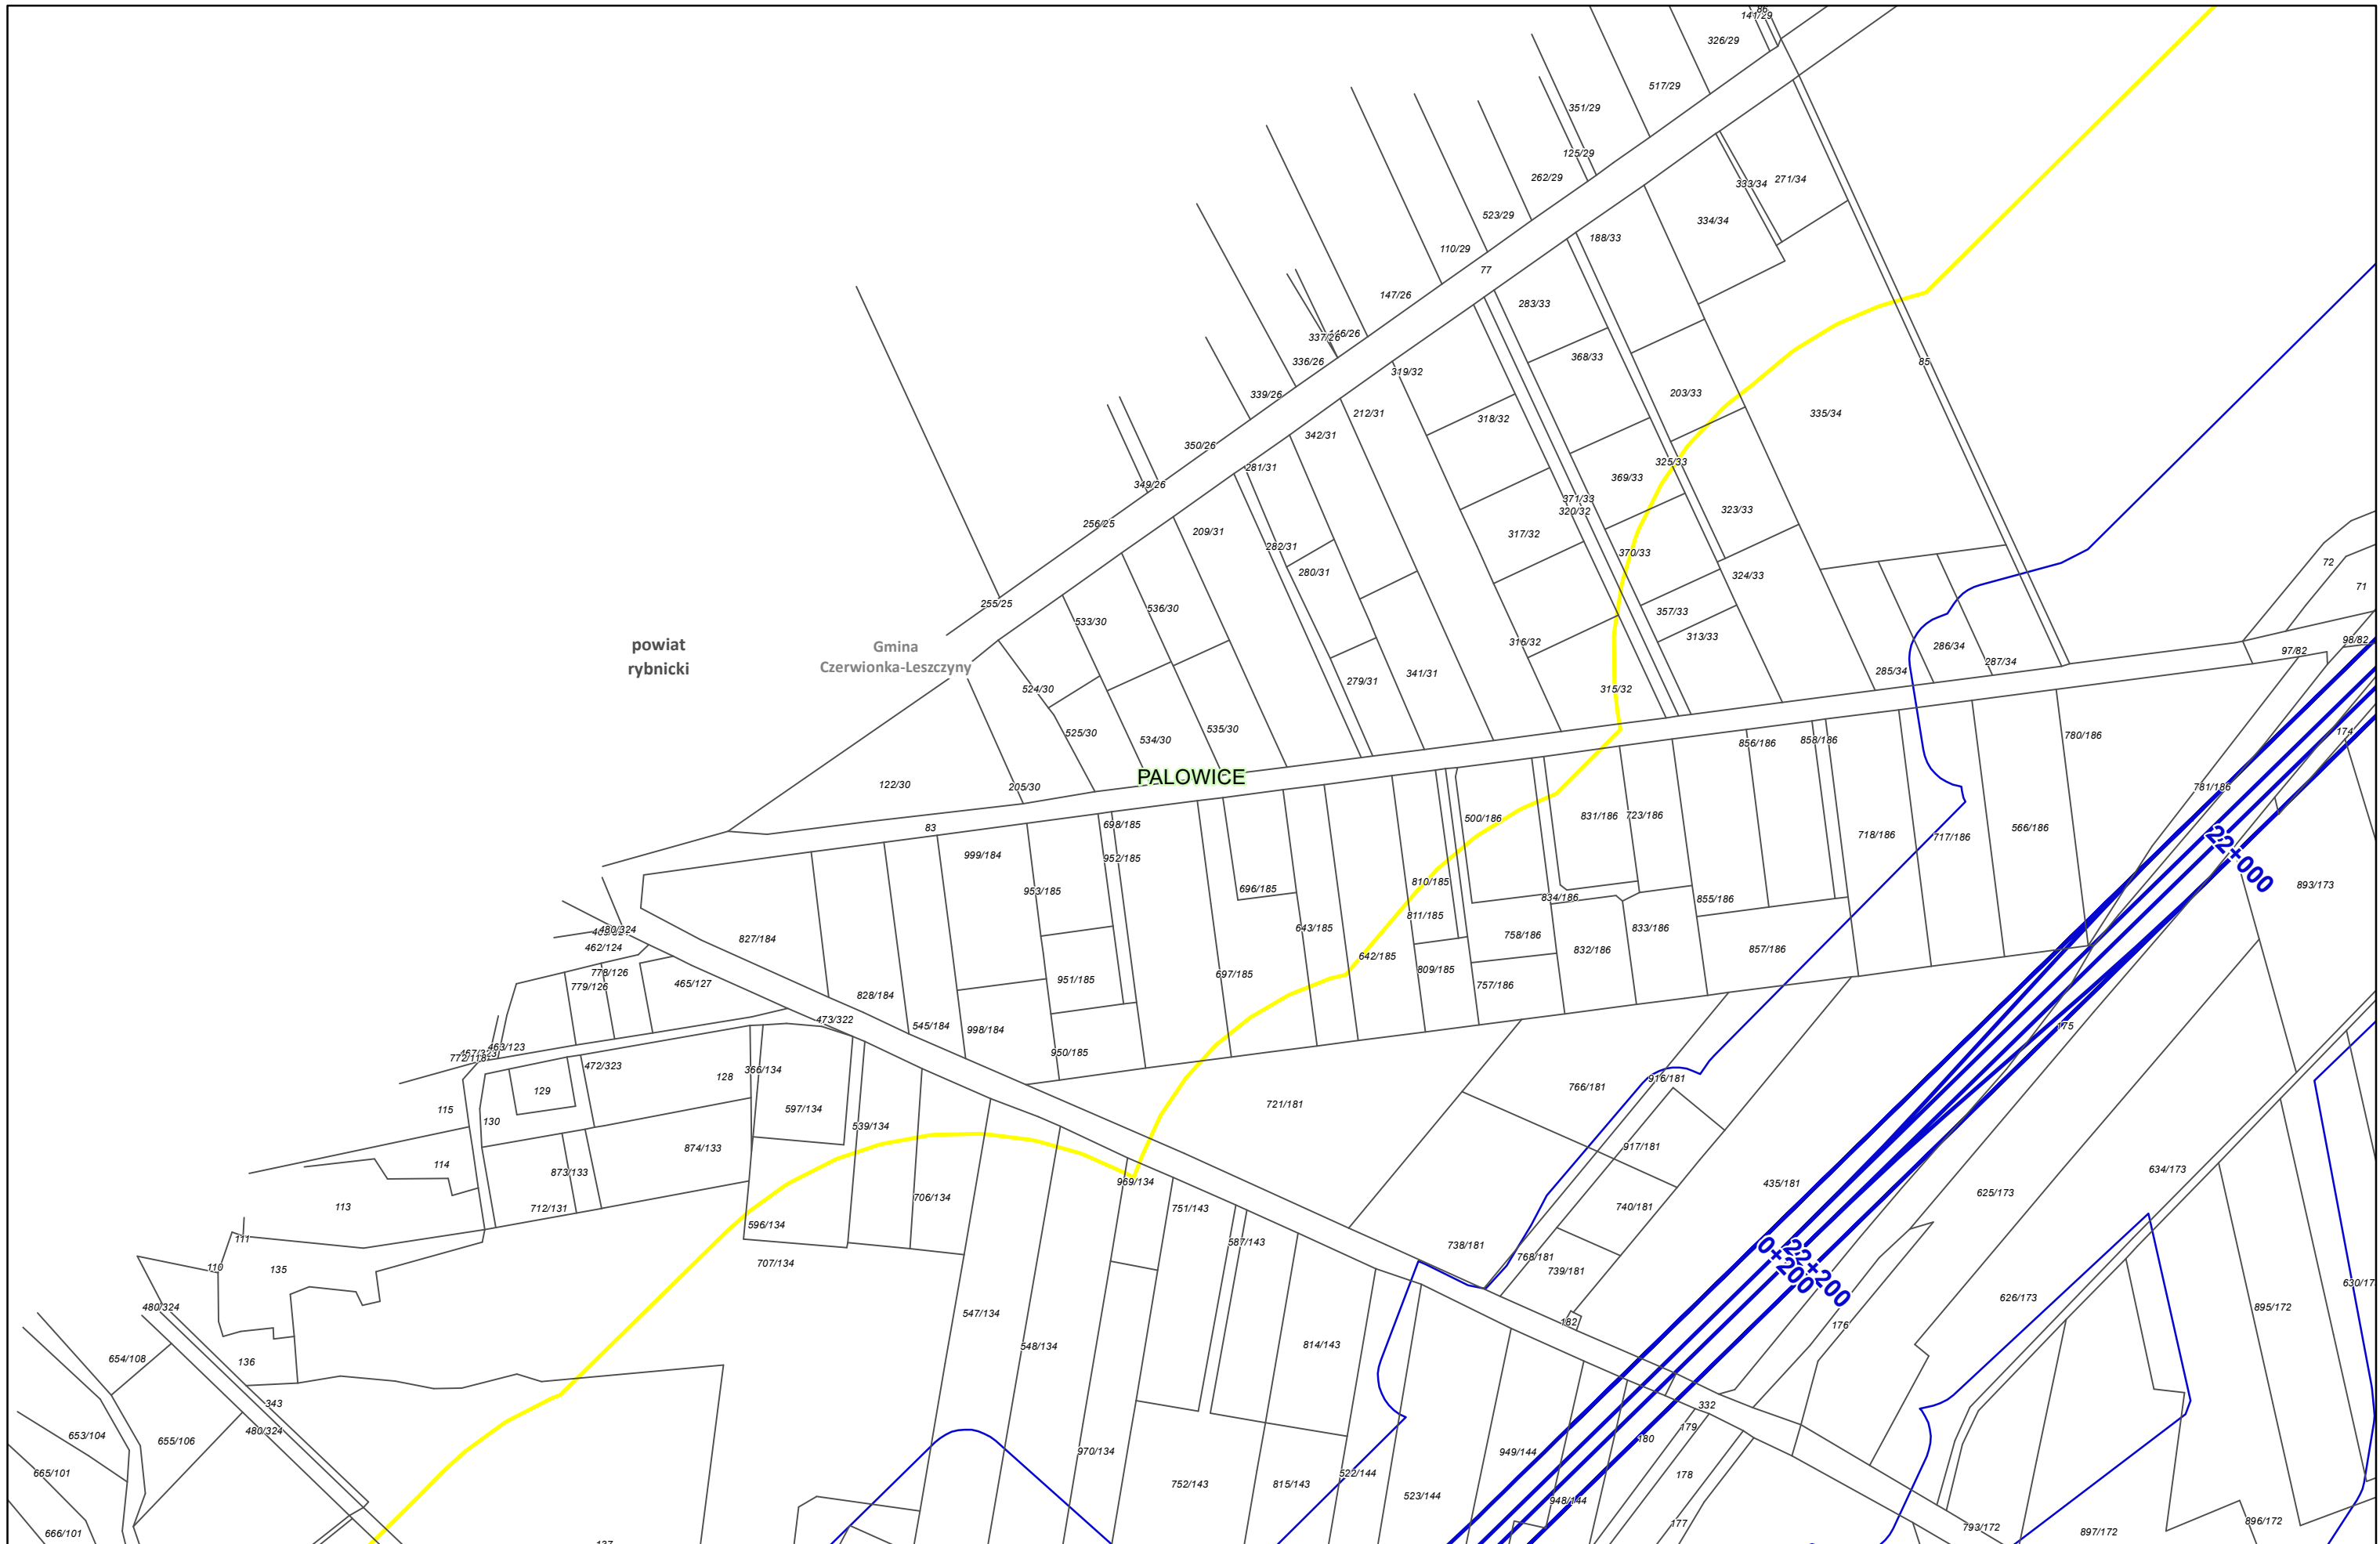

Zamawiający:
 Centralny Port Komunikacyjny Sp. z o.o.
 Al. Jerozolimskie 142b,
 02-305 Warszawa

Wykonawca:
 Dohwa Engineering Co., Ltd. (Lider)
 adres korespondencyjny:
 (Daechi-dong) 438 Samseong-ro,
 Gangnam-gu, Seoul 06178,
 Republika Korei

 KOREA NATIONAL RAILWAY (Partner)
 adres korespondencyjny:
 242 Jungang-ro, Dong-gu,
 Daejeon 34618,
 Republika Korei


Investycja:
  Rzeczpospolita Polska  Dofinansowane przez Unię Europejską
 Projekt pn. „Utworzenie nowego połączenia transgranicznego na odcinku Kalisz - Odrawa sieci kompleksowej TEN-T (Etap II) jest dofinansowany przez Unię Europejską z Instrumentu „Łącząc Europę”

Tytuł:
 Załącznik nr 3
 Mapa z przewidywanym terenem, na którym będzie realizowane przedsięwzięcie oraz obszarem, na który będzie oddziaływać przedsięwzięcie

Arkusz nr 78 /225
 Skala 1:2000
 Data 10.2023
 Format wydruku A3



Zamawiający:
 Centralny Port Komunikacyjny Sp. z o.o.
 Al. Jerozolimskie 142b,
 02-305 Warszawa


Wykonawca:
 DOHWA ENGINEERING
 Dohwa Engineering Co., Ltd. (Lider)
 adres korespondencyjny:
 (Daechi-dong) 438 Samseong-ro,
 Gangnam-gu, Seoul 06178,
 Republika Korei

 KOREA NATIONAL RAILWAY
 KOREA NATIONAL RAILWAY (Partner)
 adres korespondencyjny:
 242 Jungang-ro, Dong-gu,
 Daejeon 34618,
 Republika Korei


Inwestycja:
 CENTRALNY PORT KOMUNIKACYJNY
 Rzeczpospolita Polska
 Dofinansowane przez Unię Europejską

Projekt pn. „Utworzenie nowego połączenia transgranicznego na odcinku Kalisz - Odrawa sieci kompleksowej TEN-T (Etap II)” jest dofinansowany przez Unię Europejską z Instrumentu „Łącząc Europę”

Tytuł:
 Załącznik nr 3
 Mapa z przewidywanym terenem, na którym będzie realizowane przedsięwzięcie oraz obszarem, na który będzie oddziaływać przedsięwzięcie


 N


Arkuszy nr 79 /225
 Skala 1:2000
 Data 10.2023
 Format wydruku A3

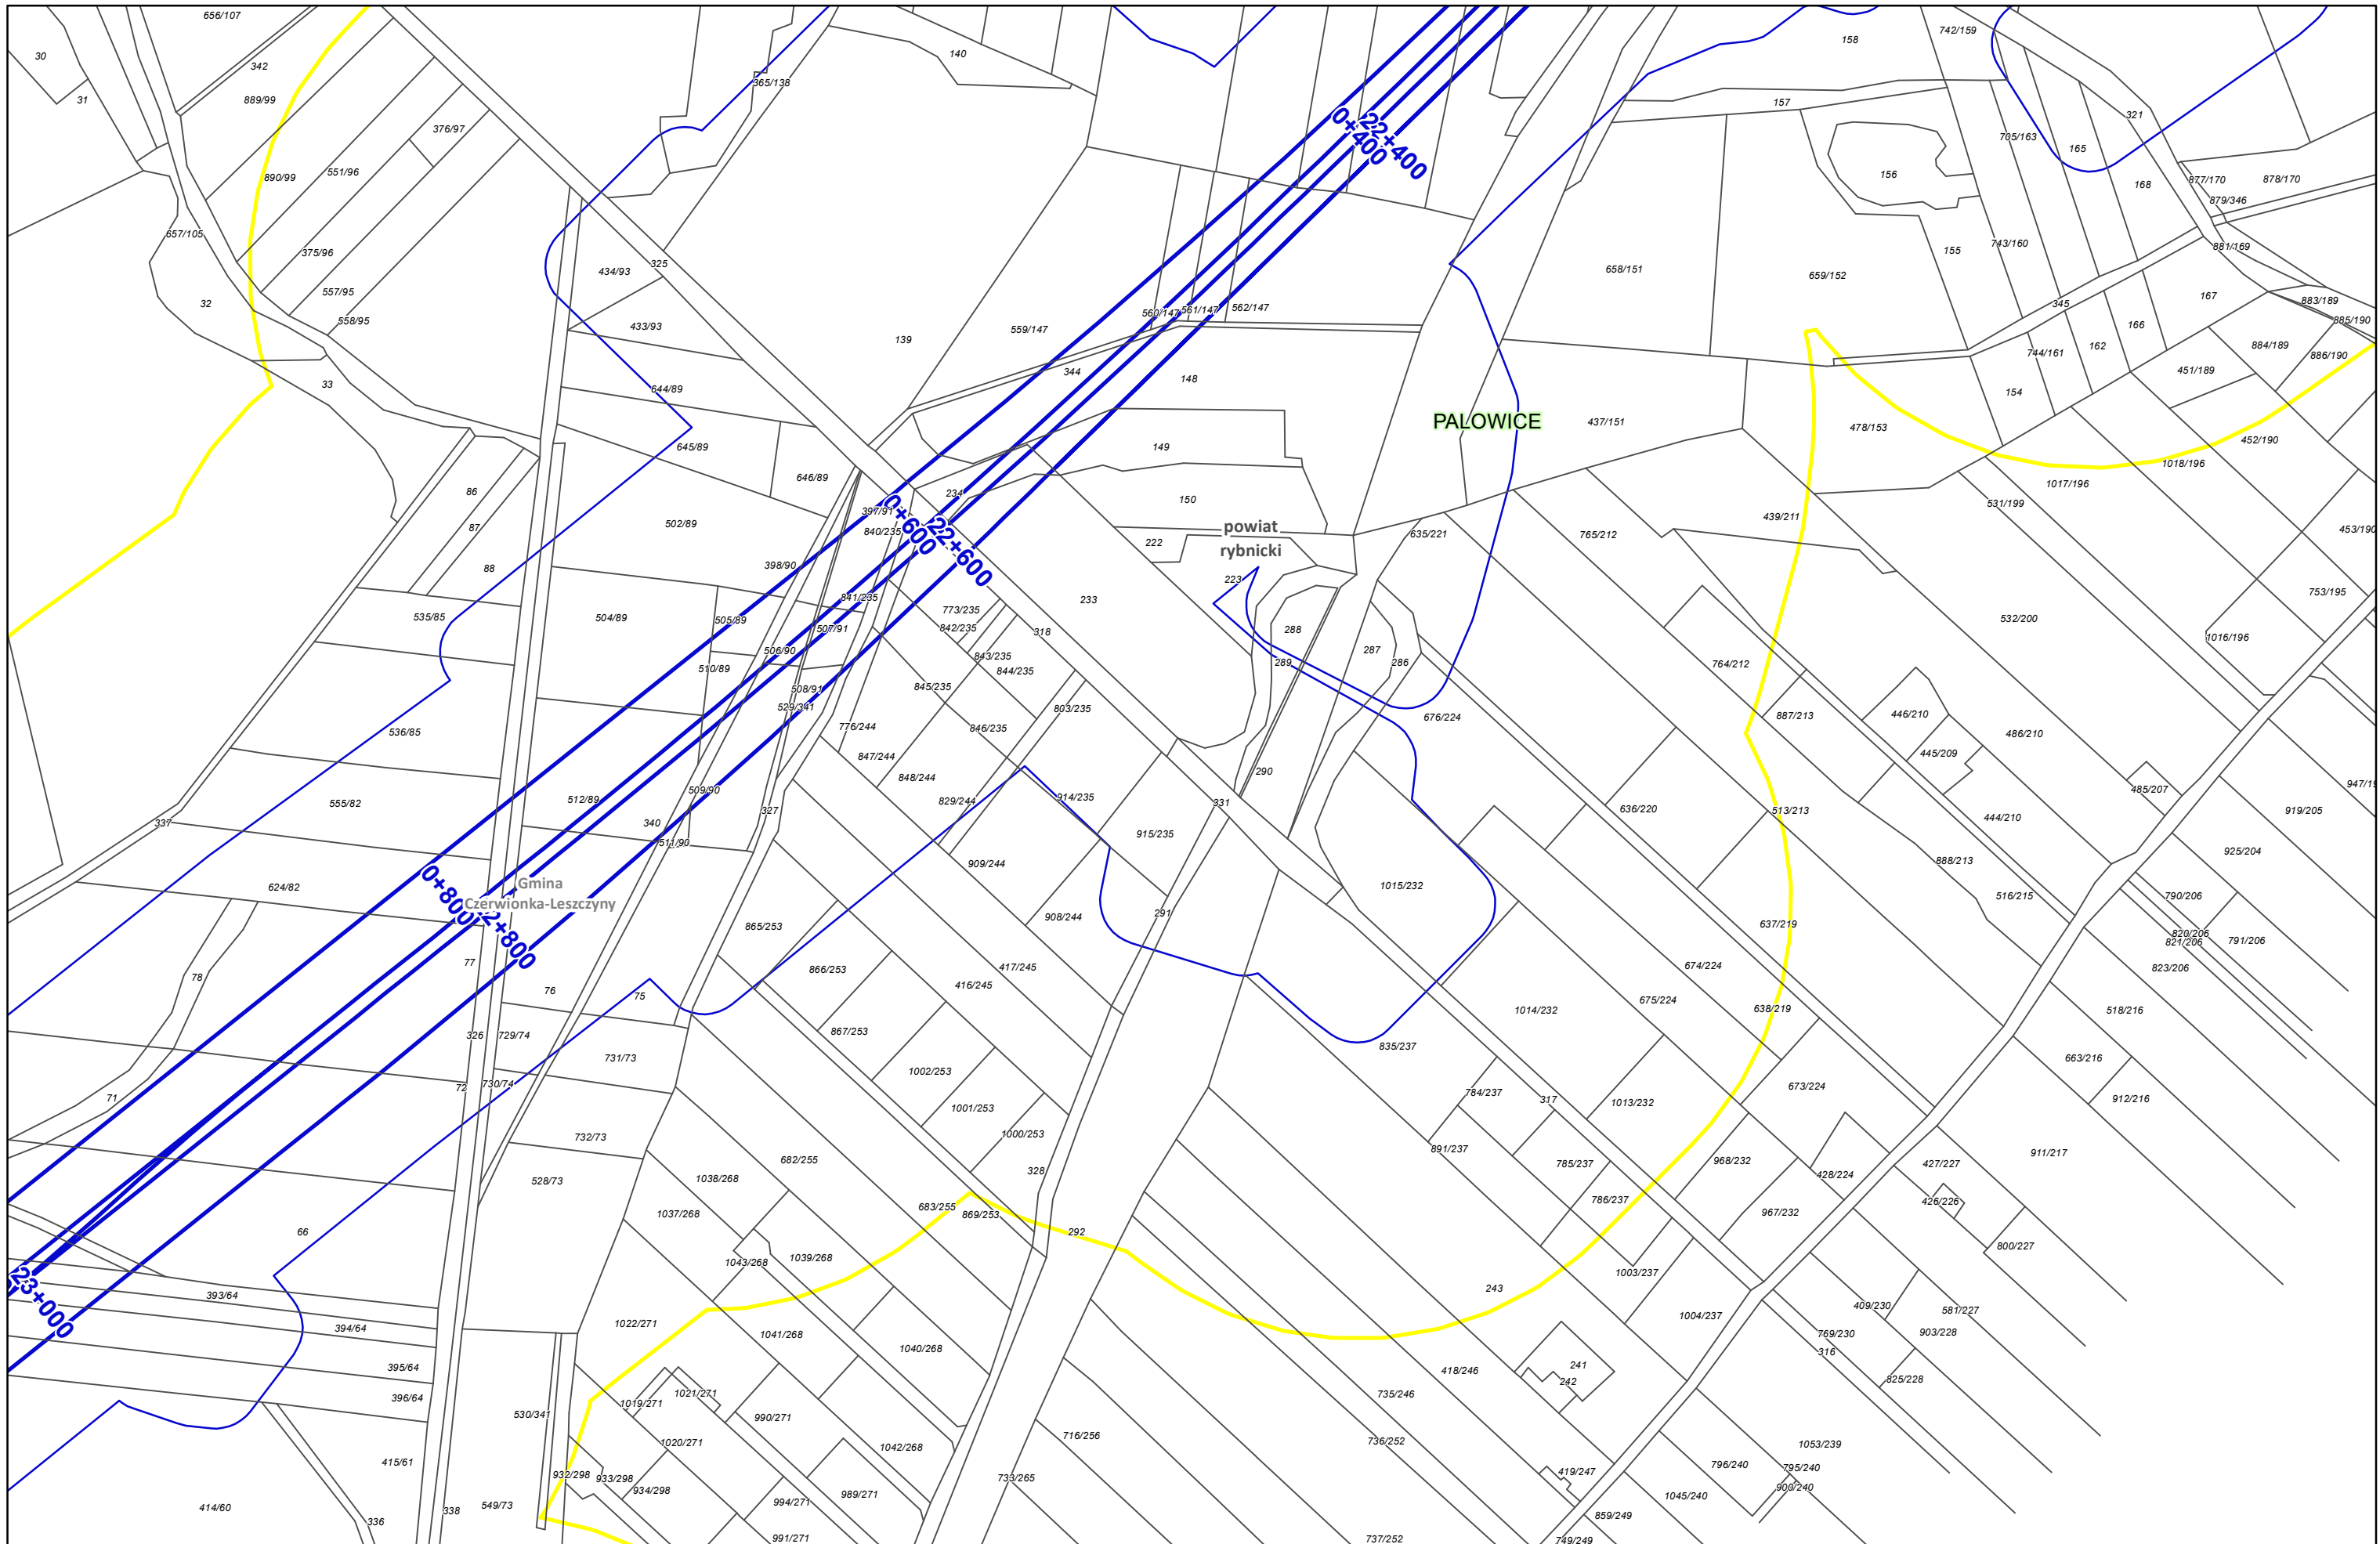

Zamawiający:

 Centralny Port Komunikacyjny Sp. z o.o.
 Al. Jerozolimskie 142b,
 02-305 Warszawa

Wykonawca:

DOHWA
 ENGINEERING
 Dohwa Engineering Co., Ltd. (Lider)
 adres korespondencyjny:
 (Daechi-dong) 438 Samseong-ro,
 Gangnam-gu, Seoul 06178,
 Republika Korei


KR
 KOREA
 NATIONAL RAILWAY
 KOREA NATIONAL RAILWAY (Partner)
 adres korespondencyjny:
 242 Jungang-ro, Dong-gu,
 Daejeon 34618,
 Republika Korei


Investycja:


 Rzeczpospolita
 Polska


 Dofinansowane przez
 Unię Europejską

Projekt pn. „Utworzenie nowego połączenia transgranicznego na odcinku Kalowice - Osdrawa sieci kompleksowej TEN-T (Etap II) jest dofinansowany przez Unię Europejską z Instrumentu „Łącząc Europę”

Tytuł:
 Załącznik nr 3
 Mapa z przewidywanym terenem, na którym będzie realizowane przedsięwzięcie oraz obszarem, na który będzie oddziaływać przedsięwzięcie



Arkuszy nr 80 /225
 Skala 1:2000
 Data 10.2023
 Format wydruku A3

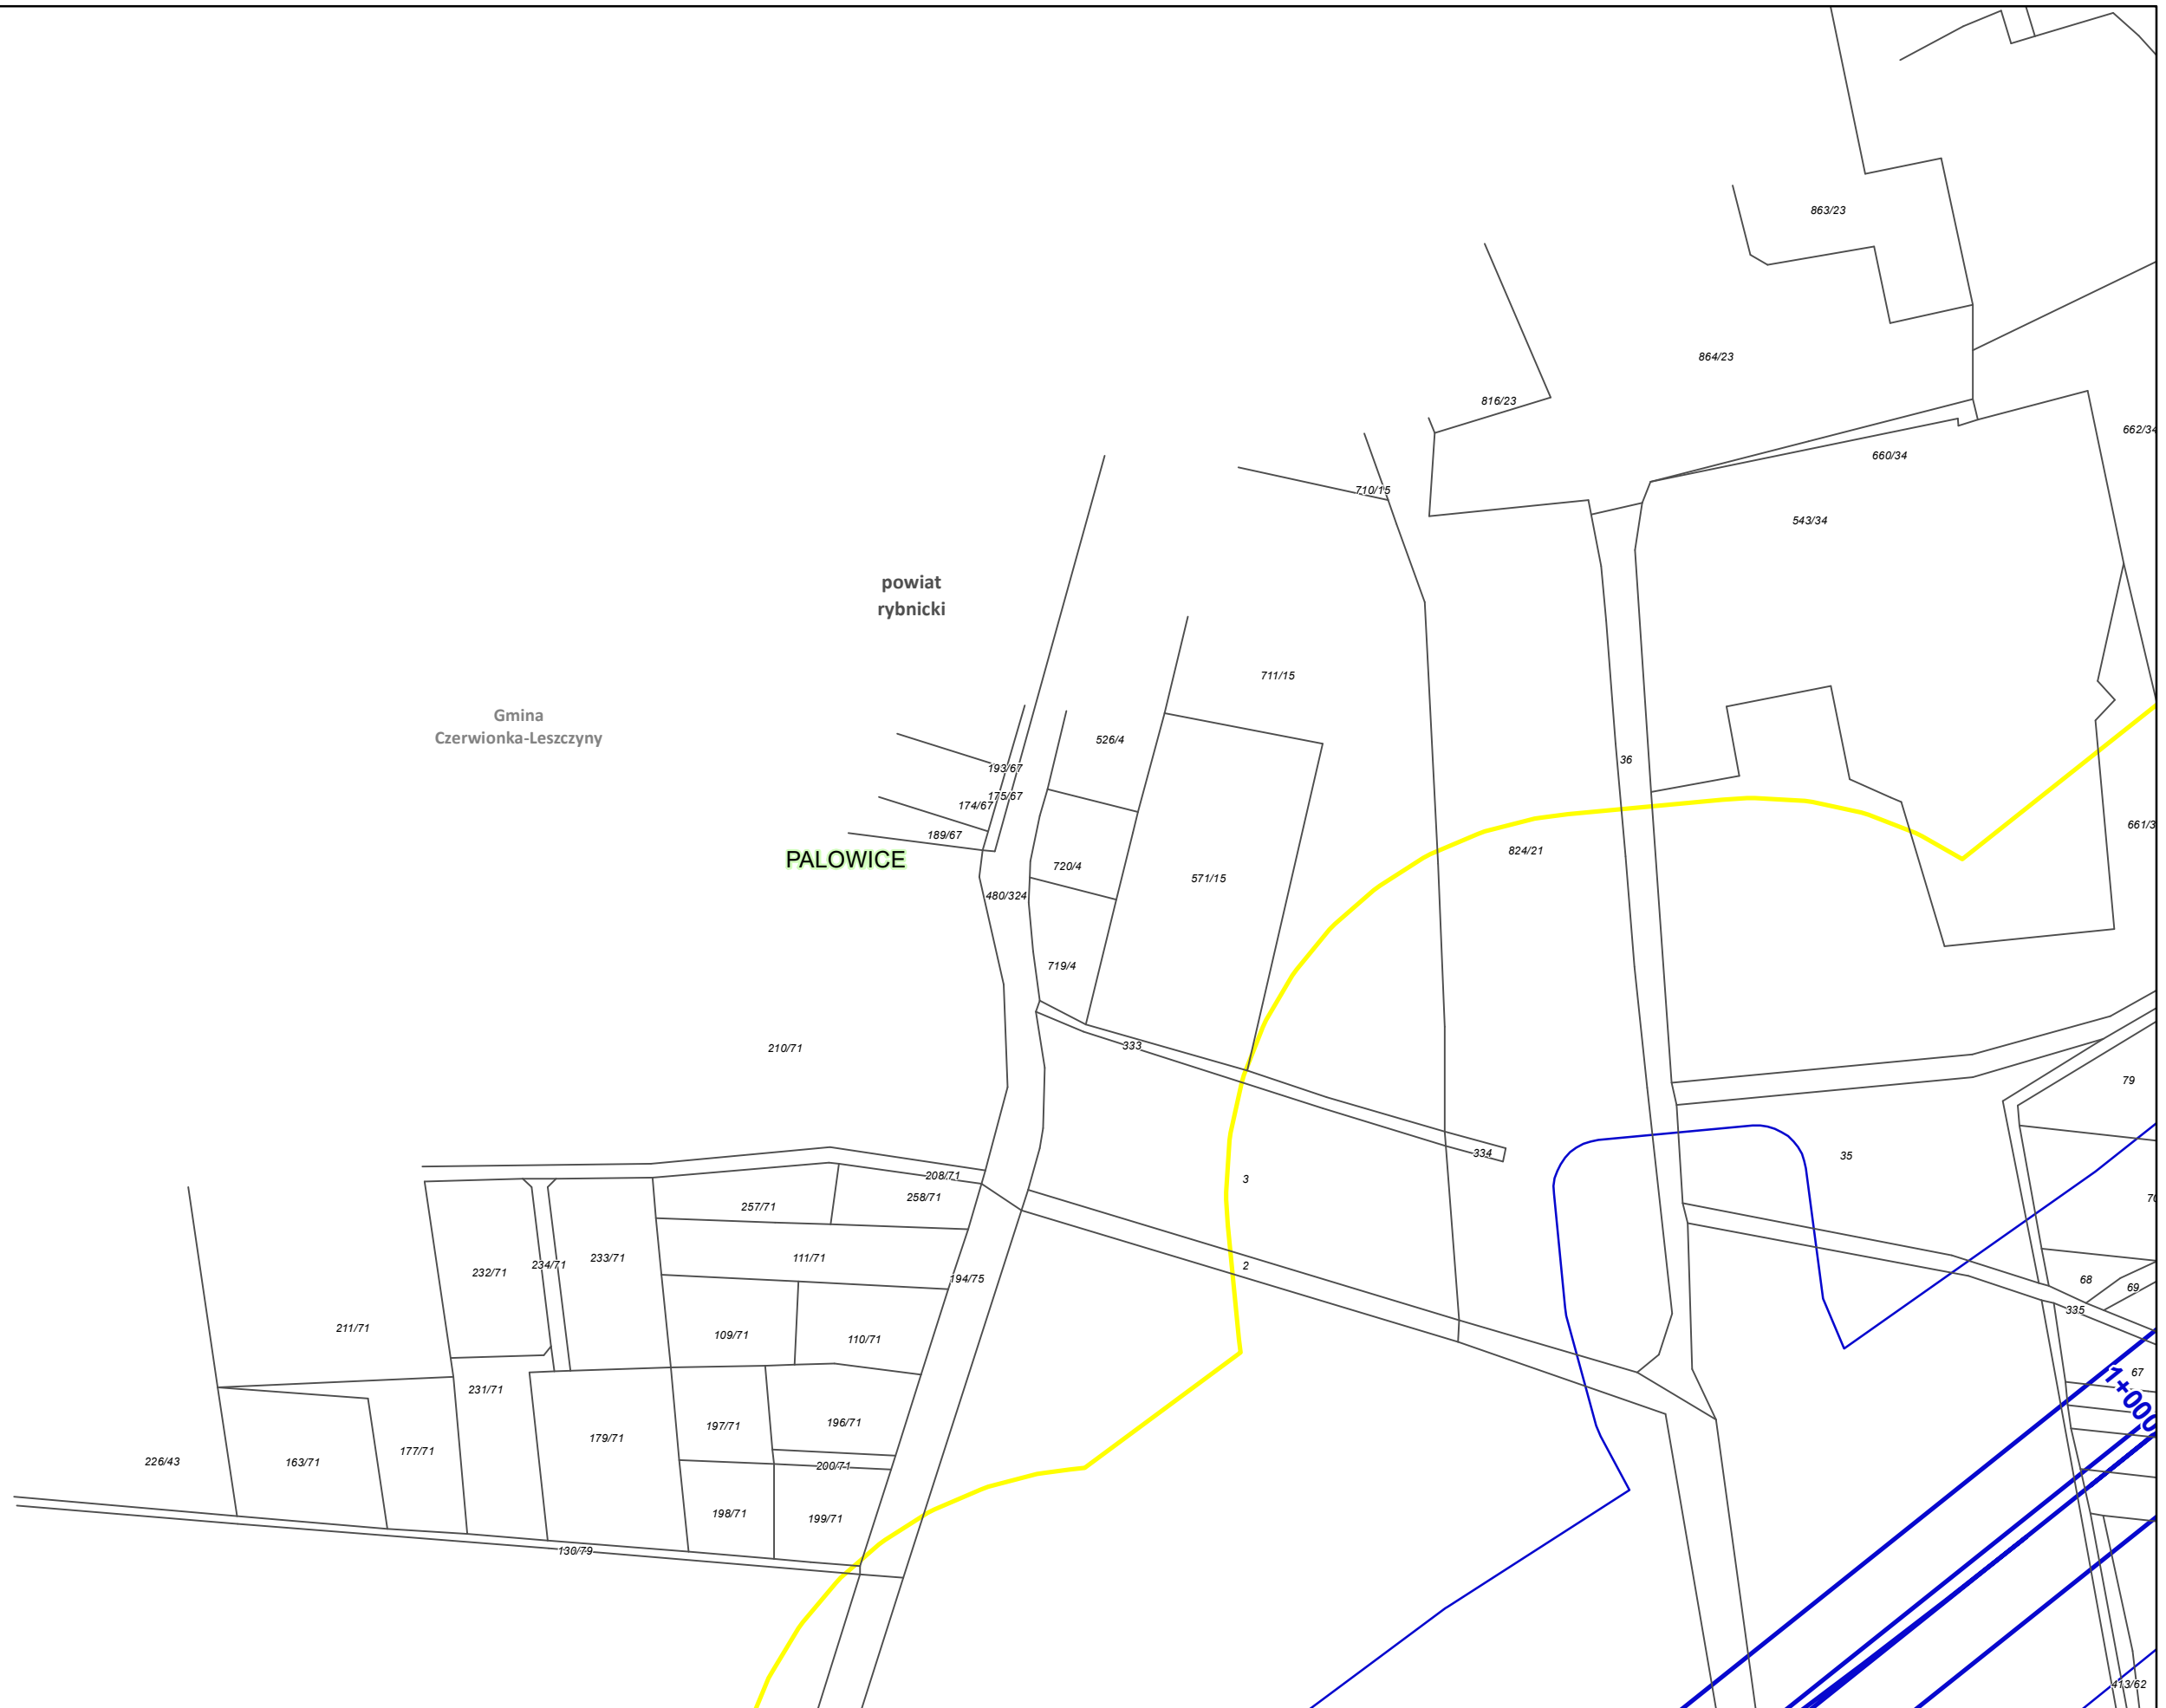

Zamawiający:



Centralny Port Komunikacyjny Sp. z o.o.
Al. Jerozolimskie 142b,
02-305 Warszawa

Wykonawca:



Dohwa Engineering Co., Ltd. (Lider)
adres korespondencyjny:
(Daechi-dong) 438 Samseong-ro,
Gangnam-gu, Seoul 06178,
Republika Korei



KOREA NATIONAL RAILWAY (Partner)
adres korespondencyjny:
242 Jungang-ro, Dong-gu,
Daejeon 34618,
Republika Korei

Inwestycja:



Rzeczpospolita
Polska



Dofinansowane przez
Unię Europejską


Projekt pn. „Utworzenie nowego połączenia transgranicznego na odcinku Kałowice - Odrawa”
sieci kompleksowej TEN-T (Etap II) jest dofinansowany przez Unię Europejską z Instrumentu „Łącząc Europę”

Tytuł:

Załącznik nr 3
Mapa z przewidywanym terenem, na którym będzie
realizowane przedsięwzięcie oraz obszarem,
na który będzie oddziaływać przedsięwzięcie



Arkusze nr 81 /225
Skala 1:2000
Data 10.2023
Format wydruku A3

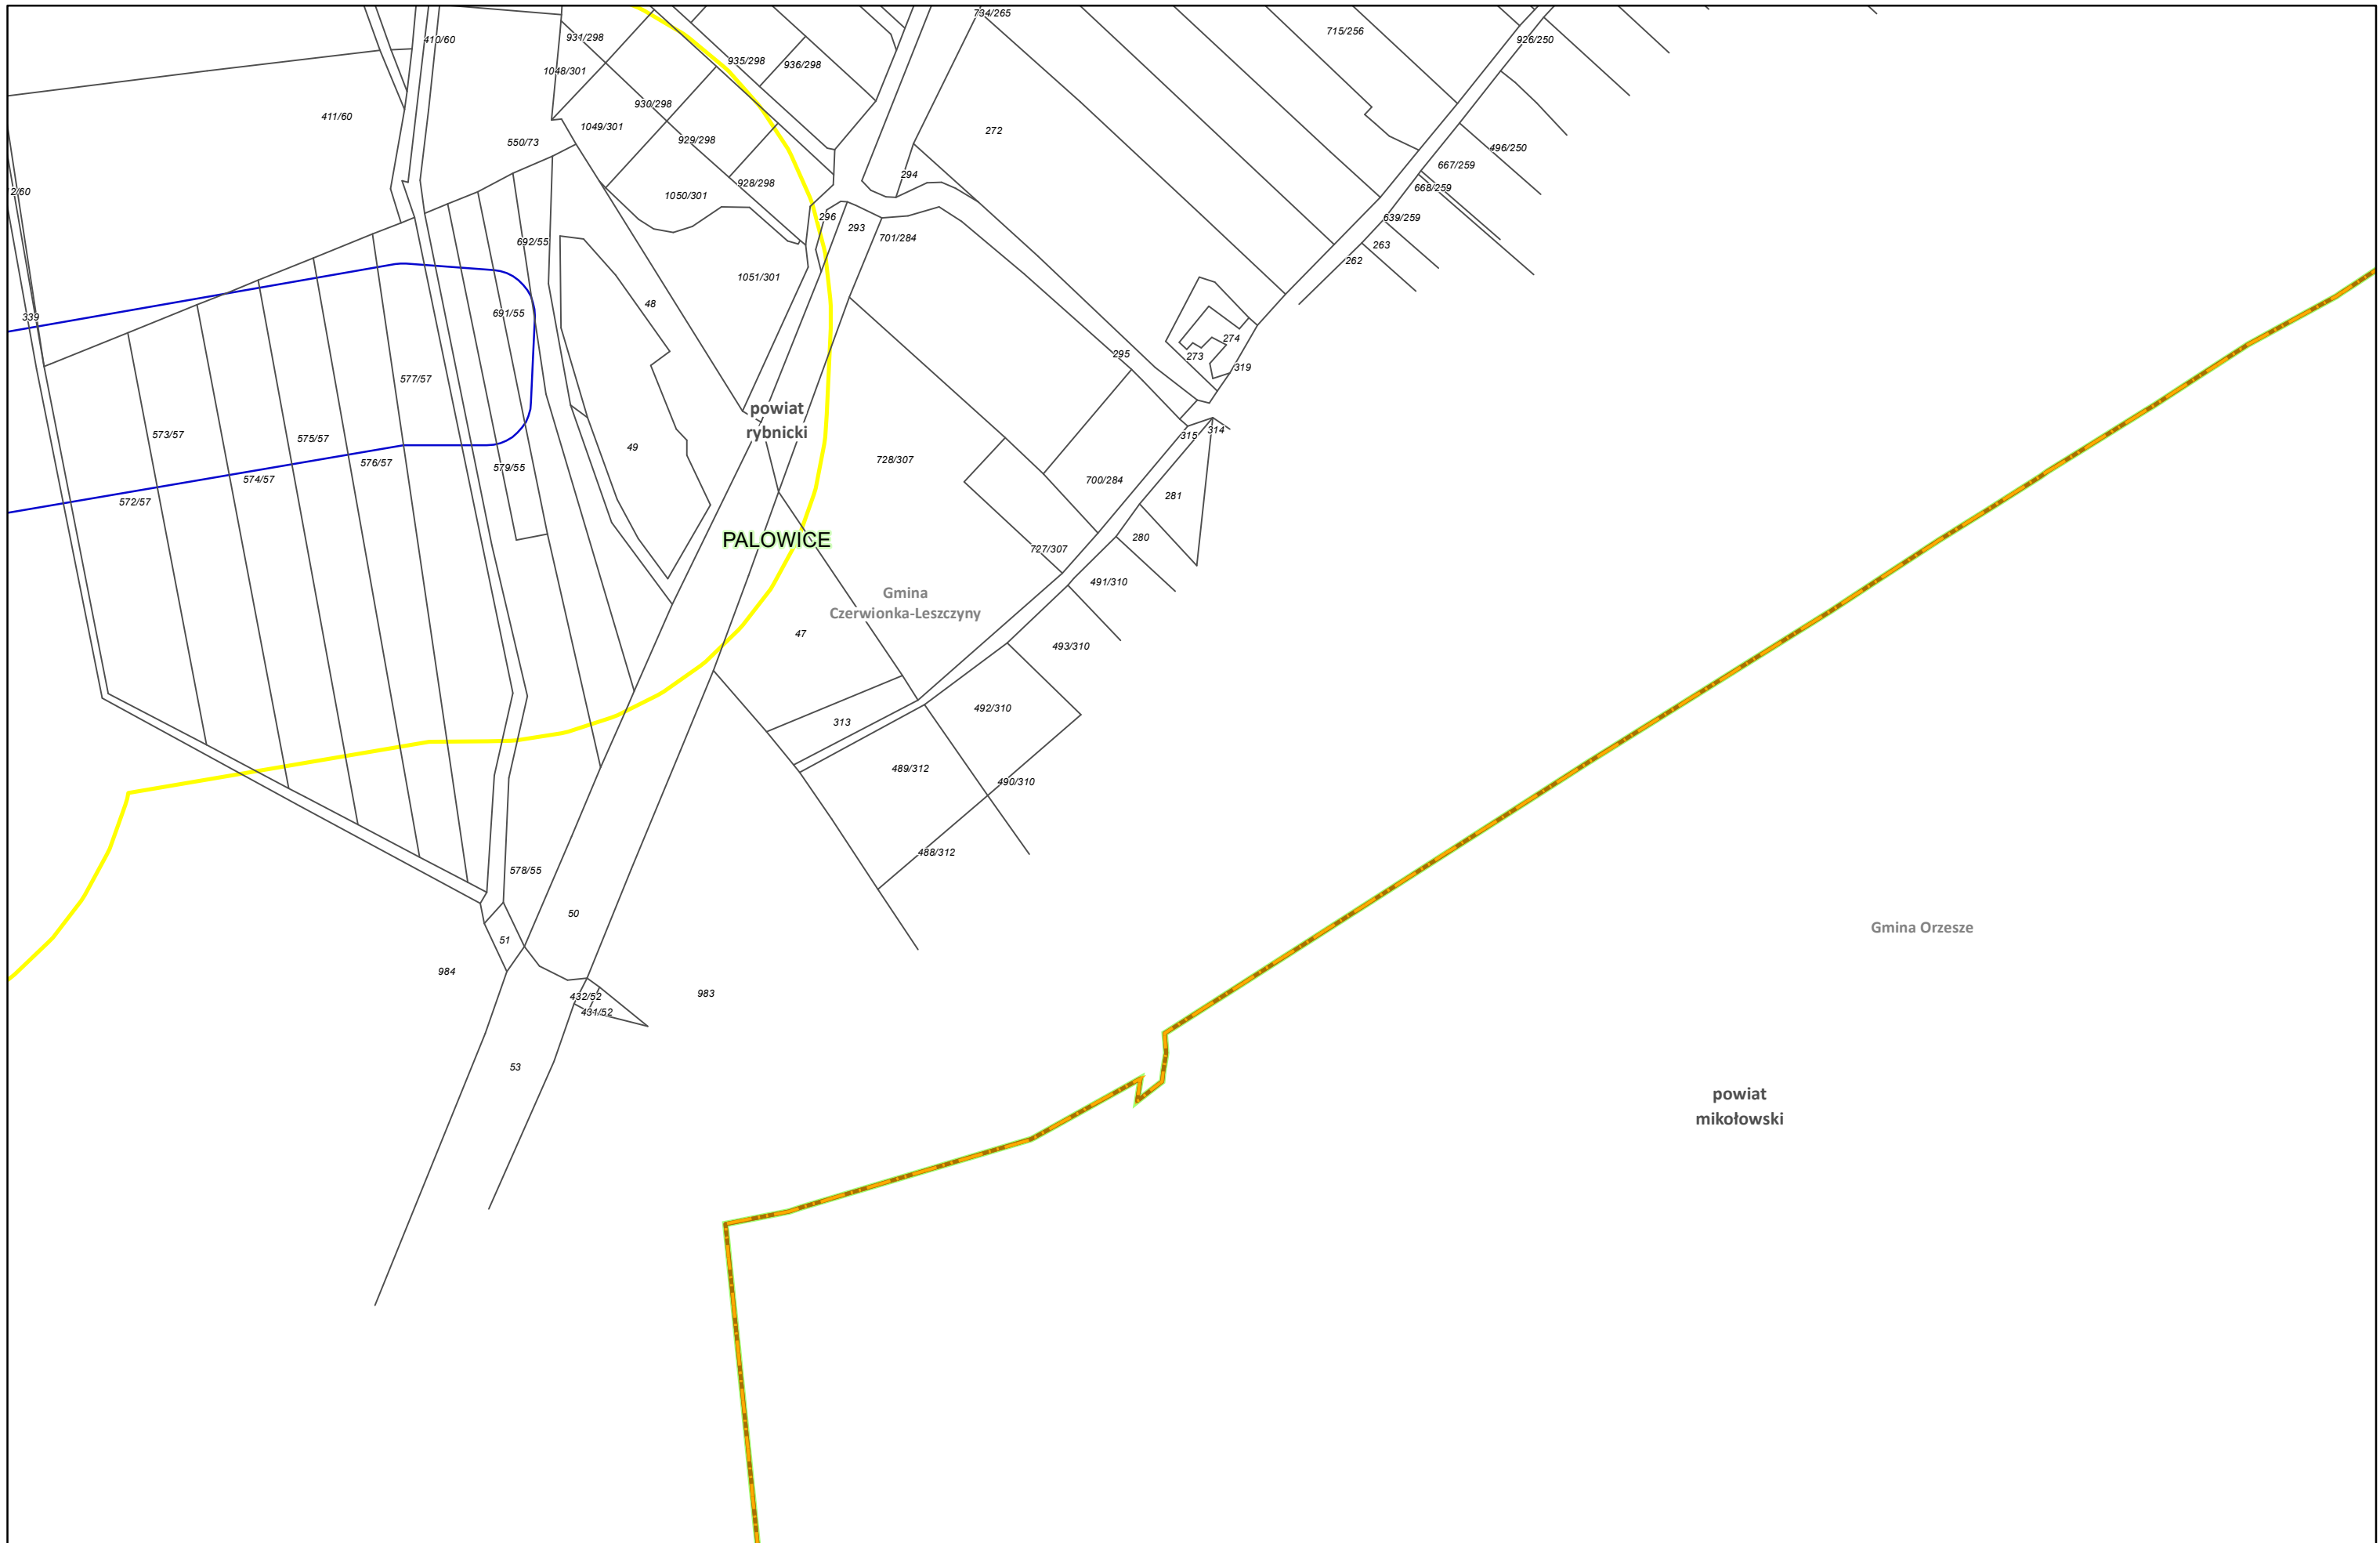

Zamawiający:
 Centralny Port Komunikacyjny Sp. z o.o.
 Al. Jerozolimskie 142b,
 02-305 Warszawa


Wykonawca:
 DOHWA ENGINEERING
 Dohwa Engineering Co., Ltd. (Lider)
 adres korespondencyjny:
 (Daechi-dong) 438 Samseong-ro,
 Gangnam-gu, Seoul 06178,
 Republika Korei

 KOREA NATIONAL RAILWAY (Partner)
 adres korespondencyjny:
 242 Jungang-ro, Dong-gu,
 Daejeon 34618,
 Republika Korei


Investycja:
  Rzeczpospolita Polska  Dofinansowane przez Unię Europejską

Projekt pn. „Utworzenie nowego połączenia transgranicznego na odcinku Kalisz - Odrawa sieci kompleksowej TEN-T (Etap II)” jest dofinansowany przez Unię Europejską z Instrumentu „Łącząc Europę”


Tytuł:
 Załącznik nr 3
 Mapa z przewidywanym terenem, na którym będzie realizowane przedsięwzięcie oraz obszarem, na który będzie oddziaływać przedsięwzięcie


 N

Arkusz nr 82 /225
 Skala 1:2000
 Data 10.2023
 Format wydruku A3

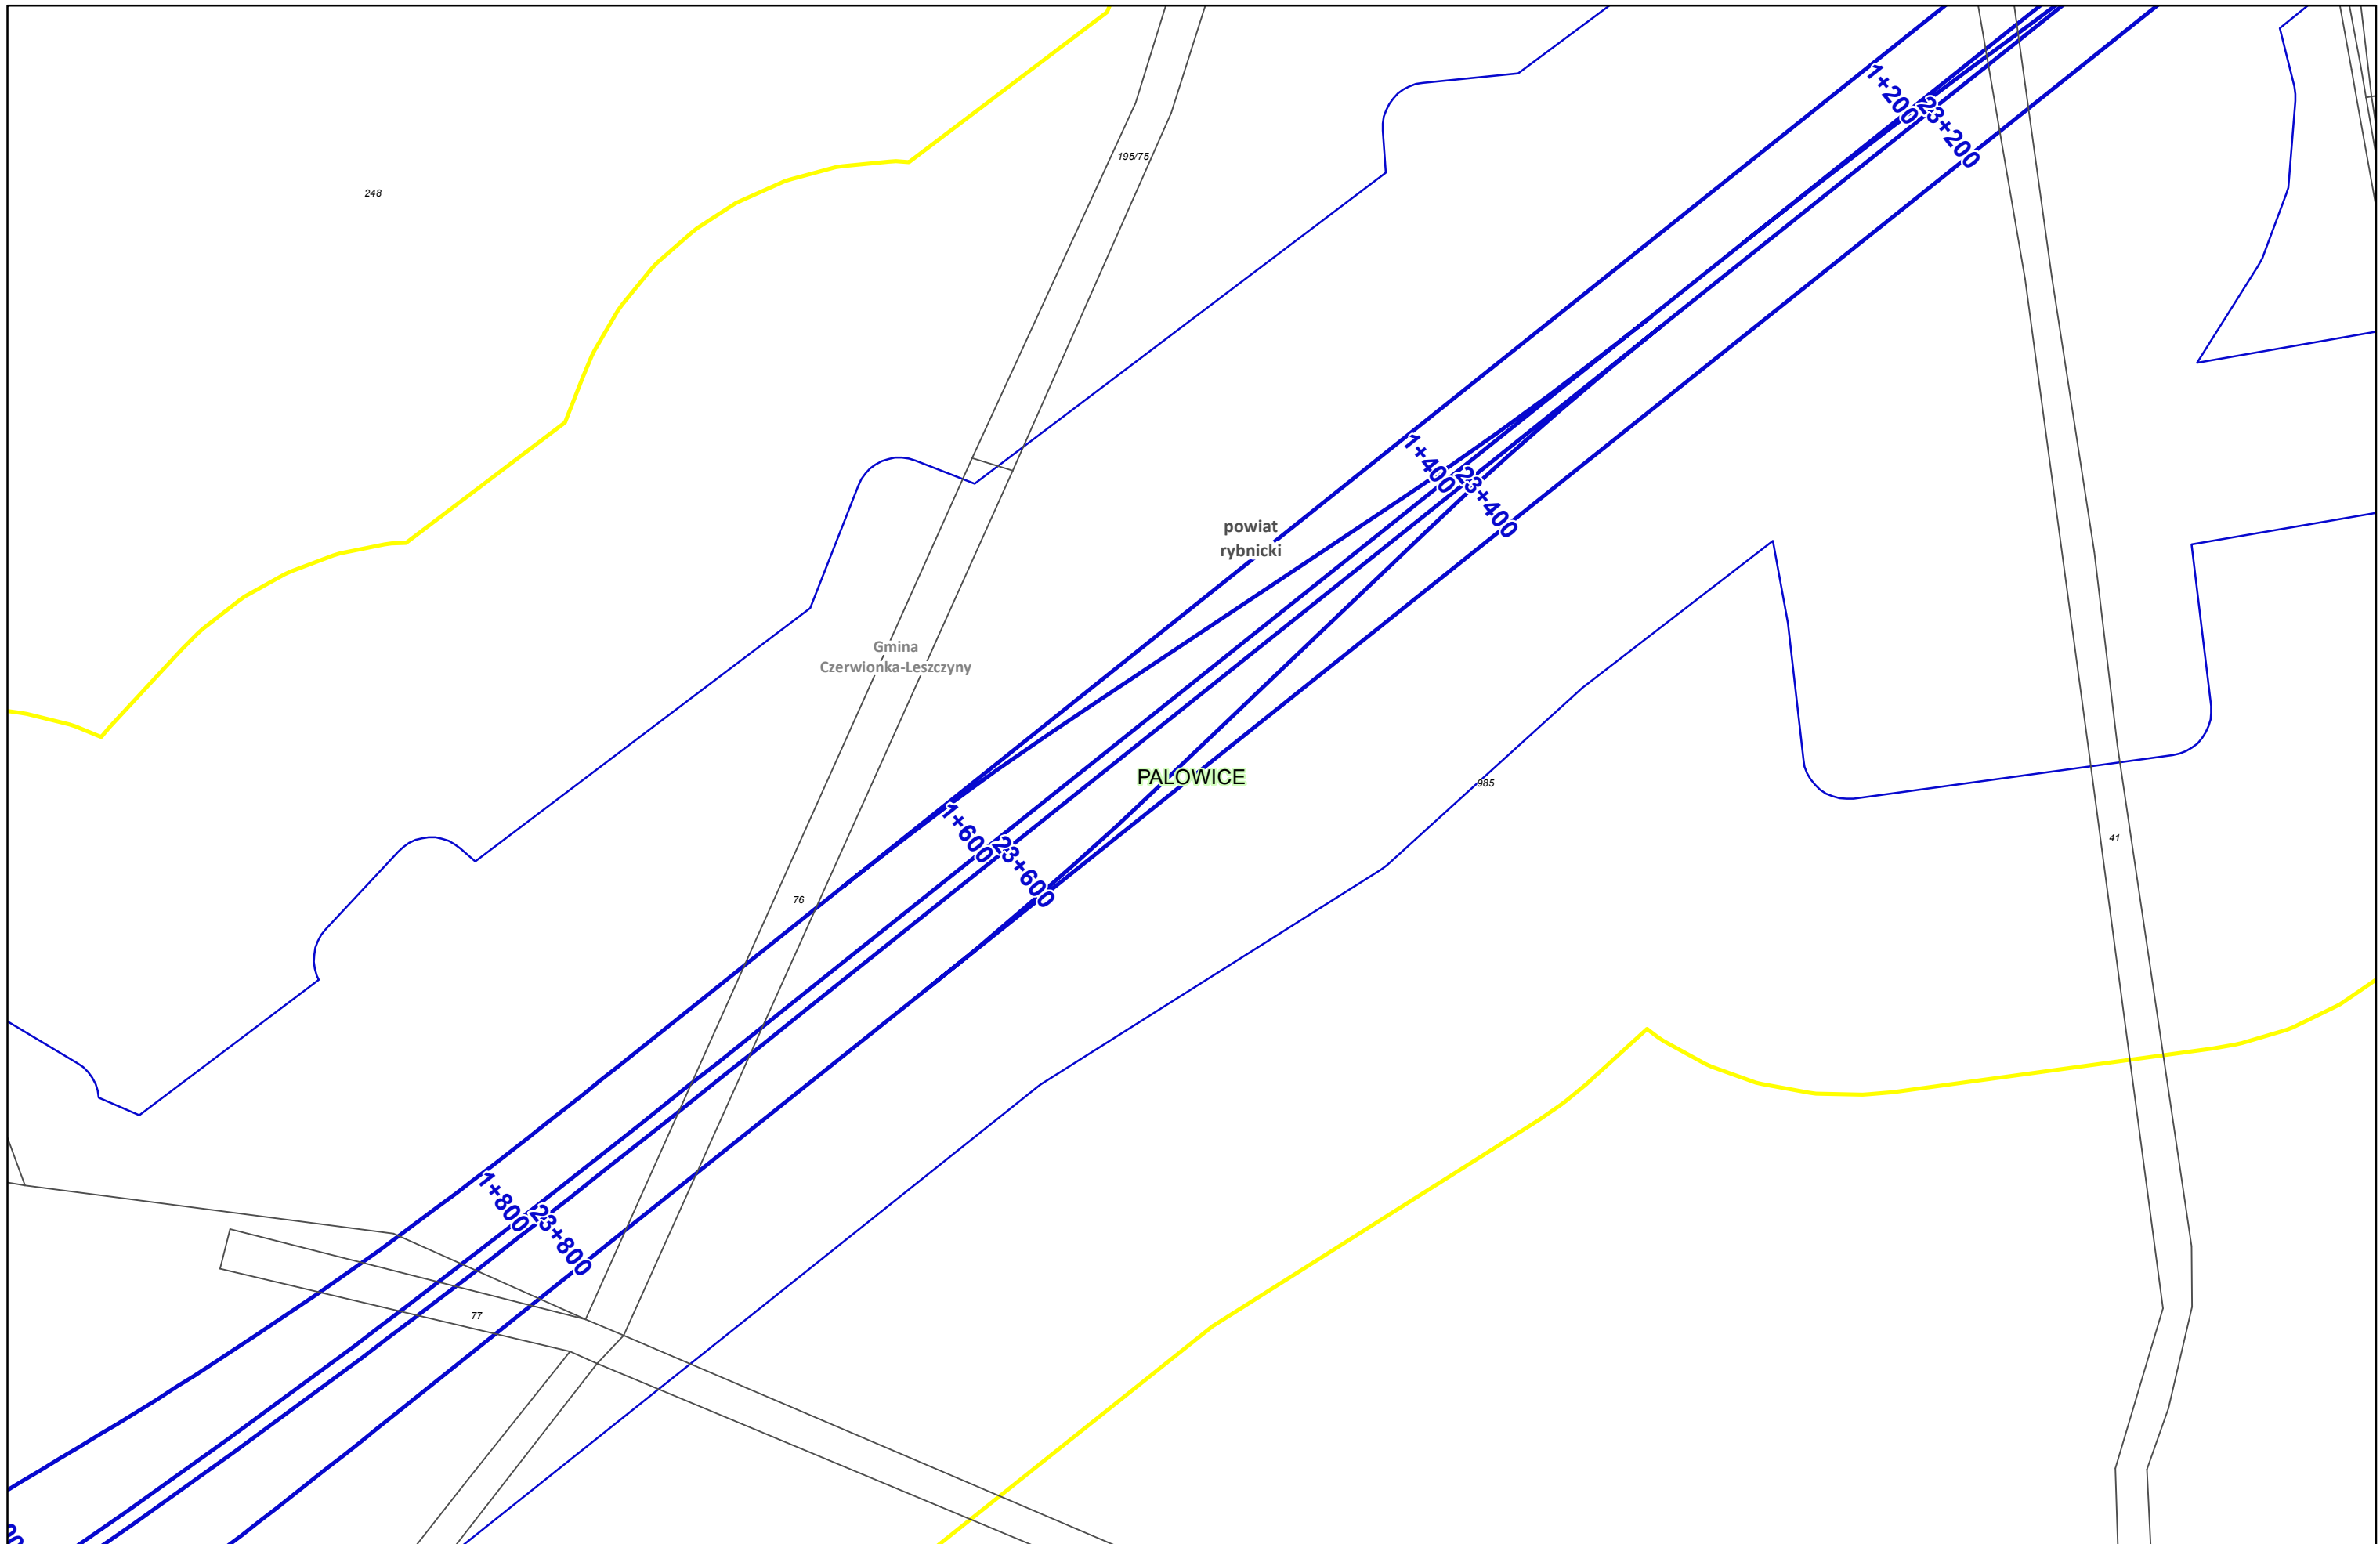

Zamawiający:
 Centralny Port Komunikacyjny Sp. z o.o.
 Al. Jerozolimskie 142b,
 02-305 Warszawa


Wykonawca:
 DOHWA ENGINEERING
 Dohwa Engineering Co., Ltd. (Lider)
 adres korespondencyjny:
 (Daechi-dong) 438 Samseong-ro,
 Gangnam-gu, Seoul 06178,
 Republika Korei

 KOREA NATIONAL RAILWAY
 KOREA NATIONAL RAILWAY (Partner)
 adres korespondencyjny:
 242 Jungang-ro, Dong-gu,
 Daejeon 34618,
 Republika Korei


Inwestycja:
 CENTRALNY PORT KOMUNIKACYJNY
 Rzeczpospolita Polska
 Dofinansowane przez Unię Europejską

Projekt pn. „Utworzenie nowego połączenia transgranicznego na odcinku Kalisz - Ostrawa sieci kompleksowej TEN-T (Etap II) jest dofinansowany przez Unię Europejską z Instrumentu „Łącząc Europę”

Tytuł:
 Załącznik nr 3
 Mapa z przewidywanym terenem, na którym będzie realizowane przedsięwzięcie oraz obszarem, na który będzie oddziaływać przedsięwzięcie

 N

Arkusz nr 83 /225
 Skala 1:2000
 Data 10.2023
 Format wydruku A3

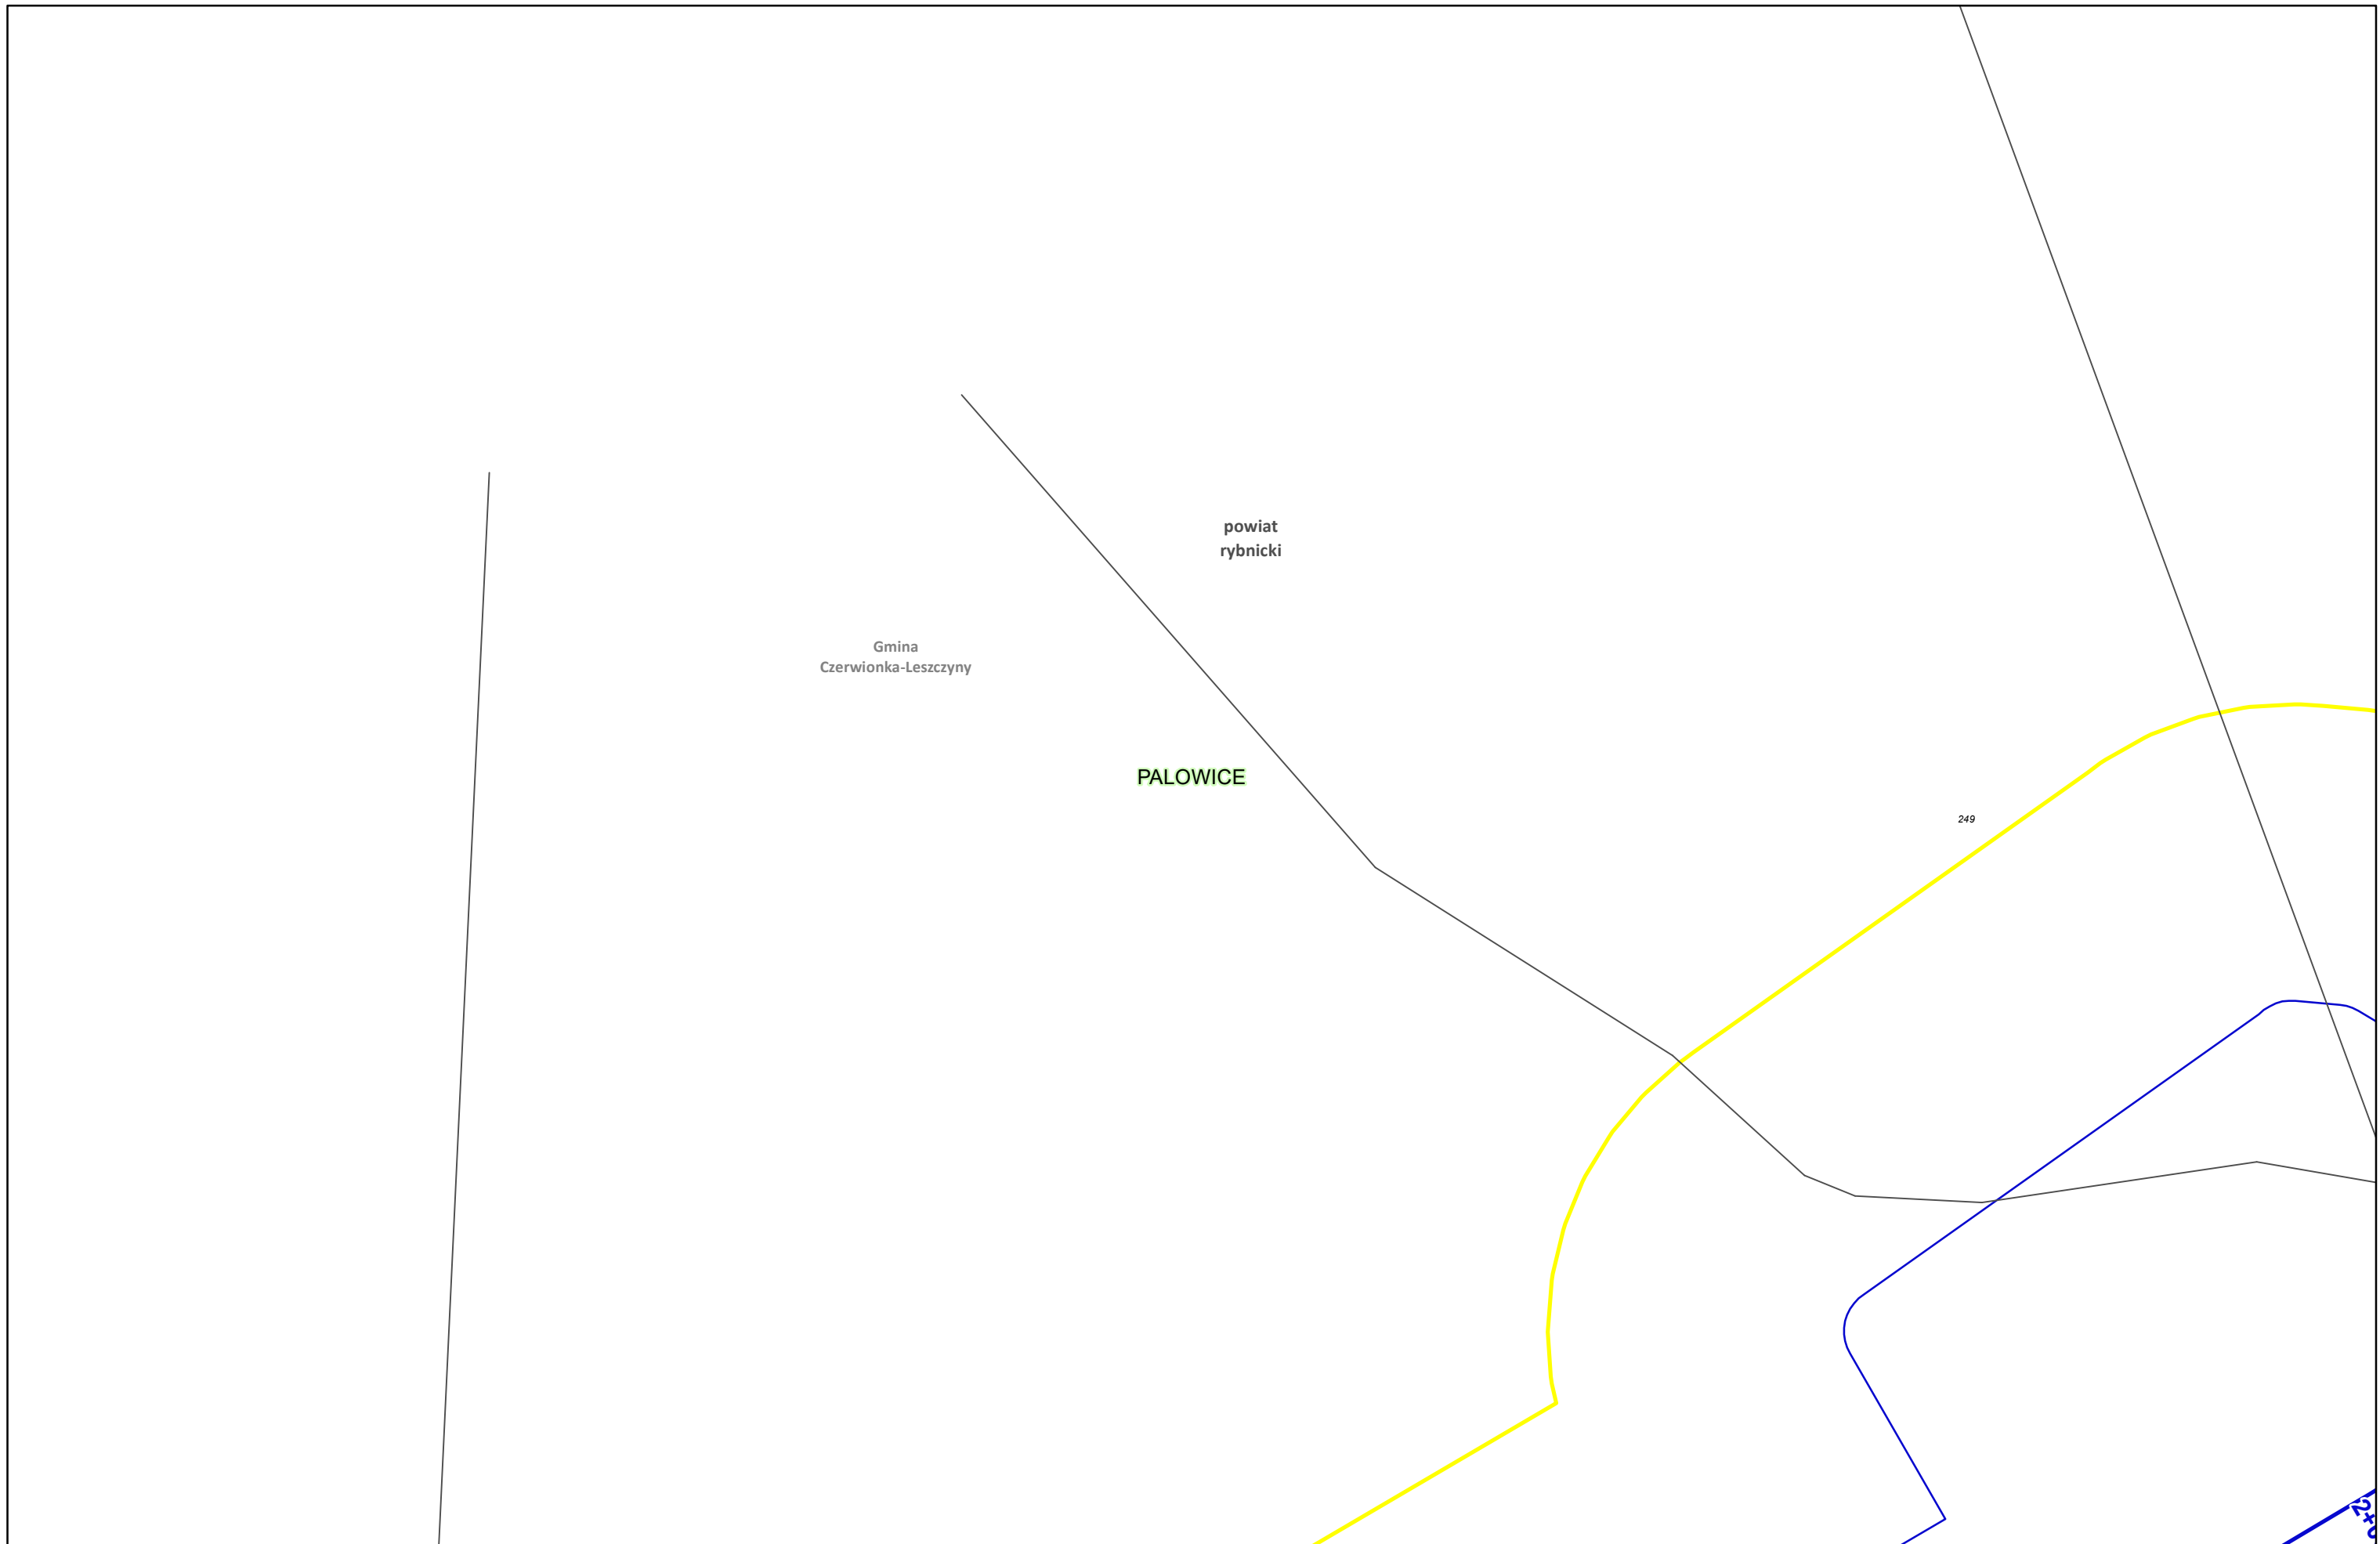

Zamawiający:



Centralny Port Komunikacyjny Sp. z o.o.
Al. Jerozolimskie 142b,
02-305 Warszawa

Wykonawca:



Dohwa Engineering Co., Ltd. (Lider)
adres korespondencyjny:
(Daechi-dong) 438 Samseong-ro,
Gangnam-gu, Seoul 06178,
Republika Korei



KOREA NATIONAL RAILWAY (Partner)
adres korespondencyjny:
242 Jungang-ro, Dong-gu,
Daejeon 34618,
Republika Korei

Inwestycja:



Rzeczpospolita
Polska



Dofinansowane przez
Unię Europejską


Projekt pn. „Utworzenie nowego połączenia transgranicznego na odcinku Kalowice - Ostrawa sieci kompleksowej TEN-T (Etap II) jest dofinansowany przez Unię Europejską z Instrumentu „Łącząc Europę”

Tytuł:

Załącznik nr 3
Mapa z przewidywanym terenem, na którym będzie
realizowane przedsięwzięcie oraz obszarem,
na który będzie oddziaływać przedsięwzięcie



Arkuszyk nr 84 /225
Skala 1:2000
Data 10.2023
Format wydruku A3

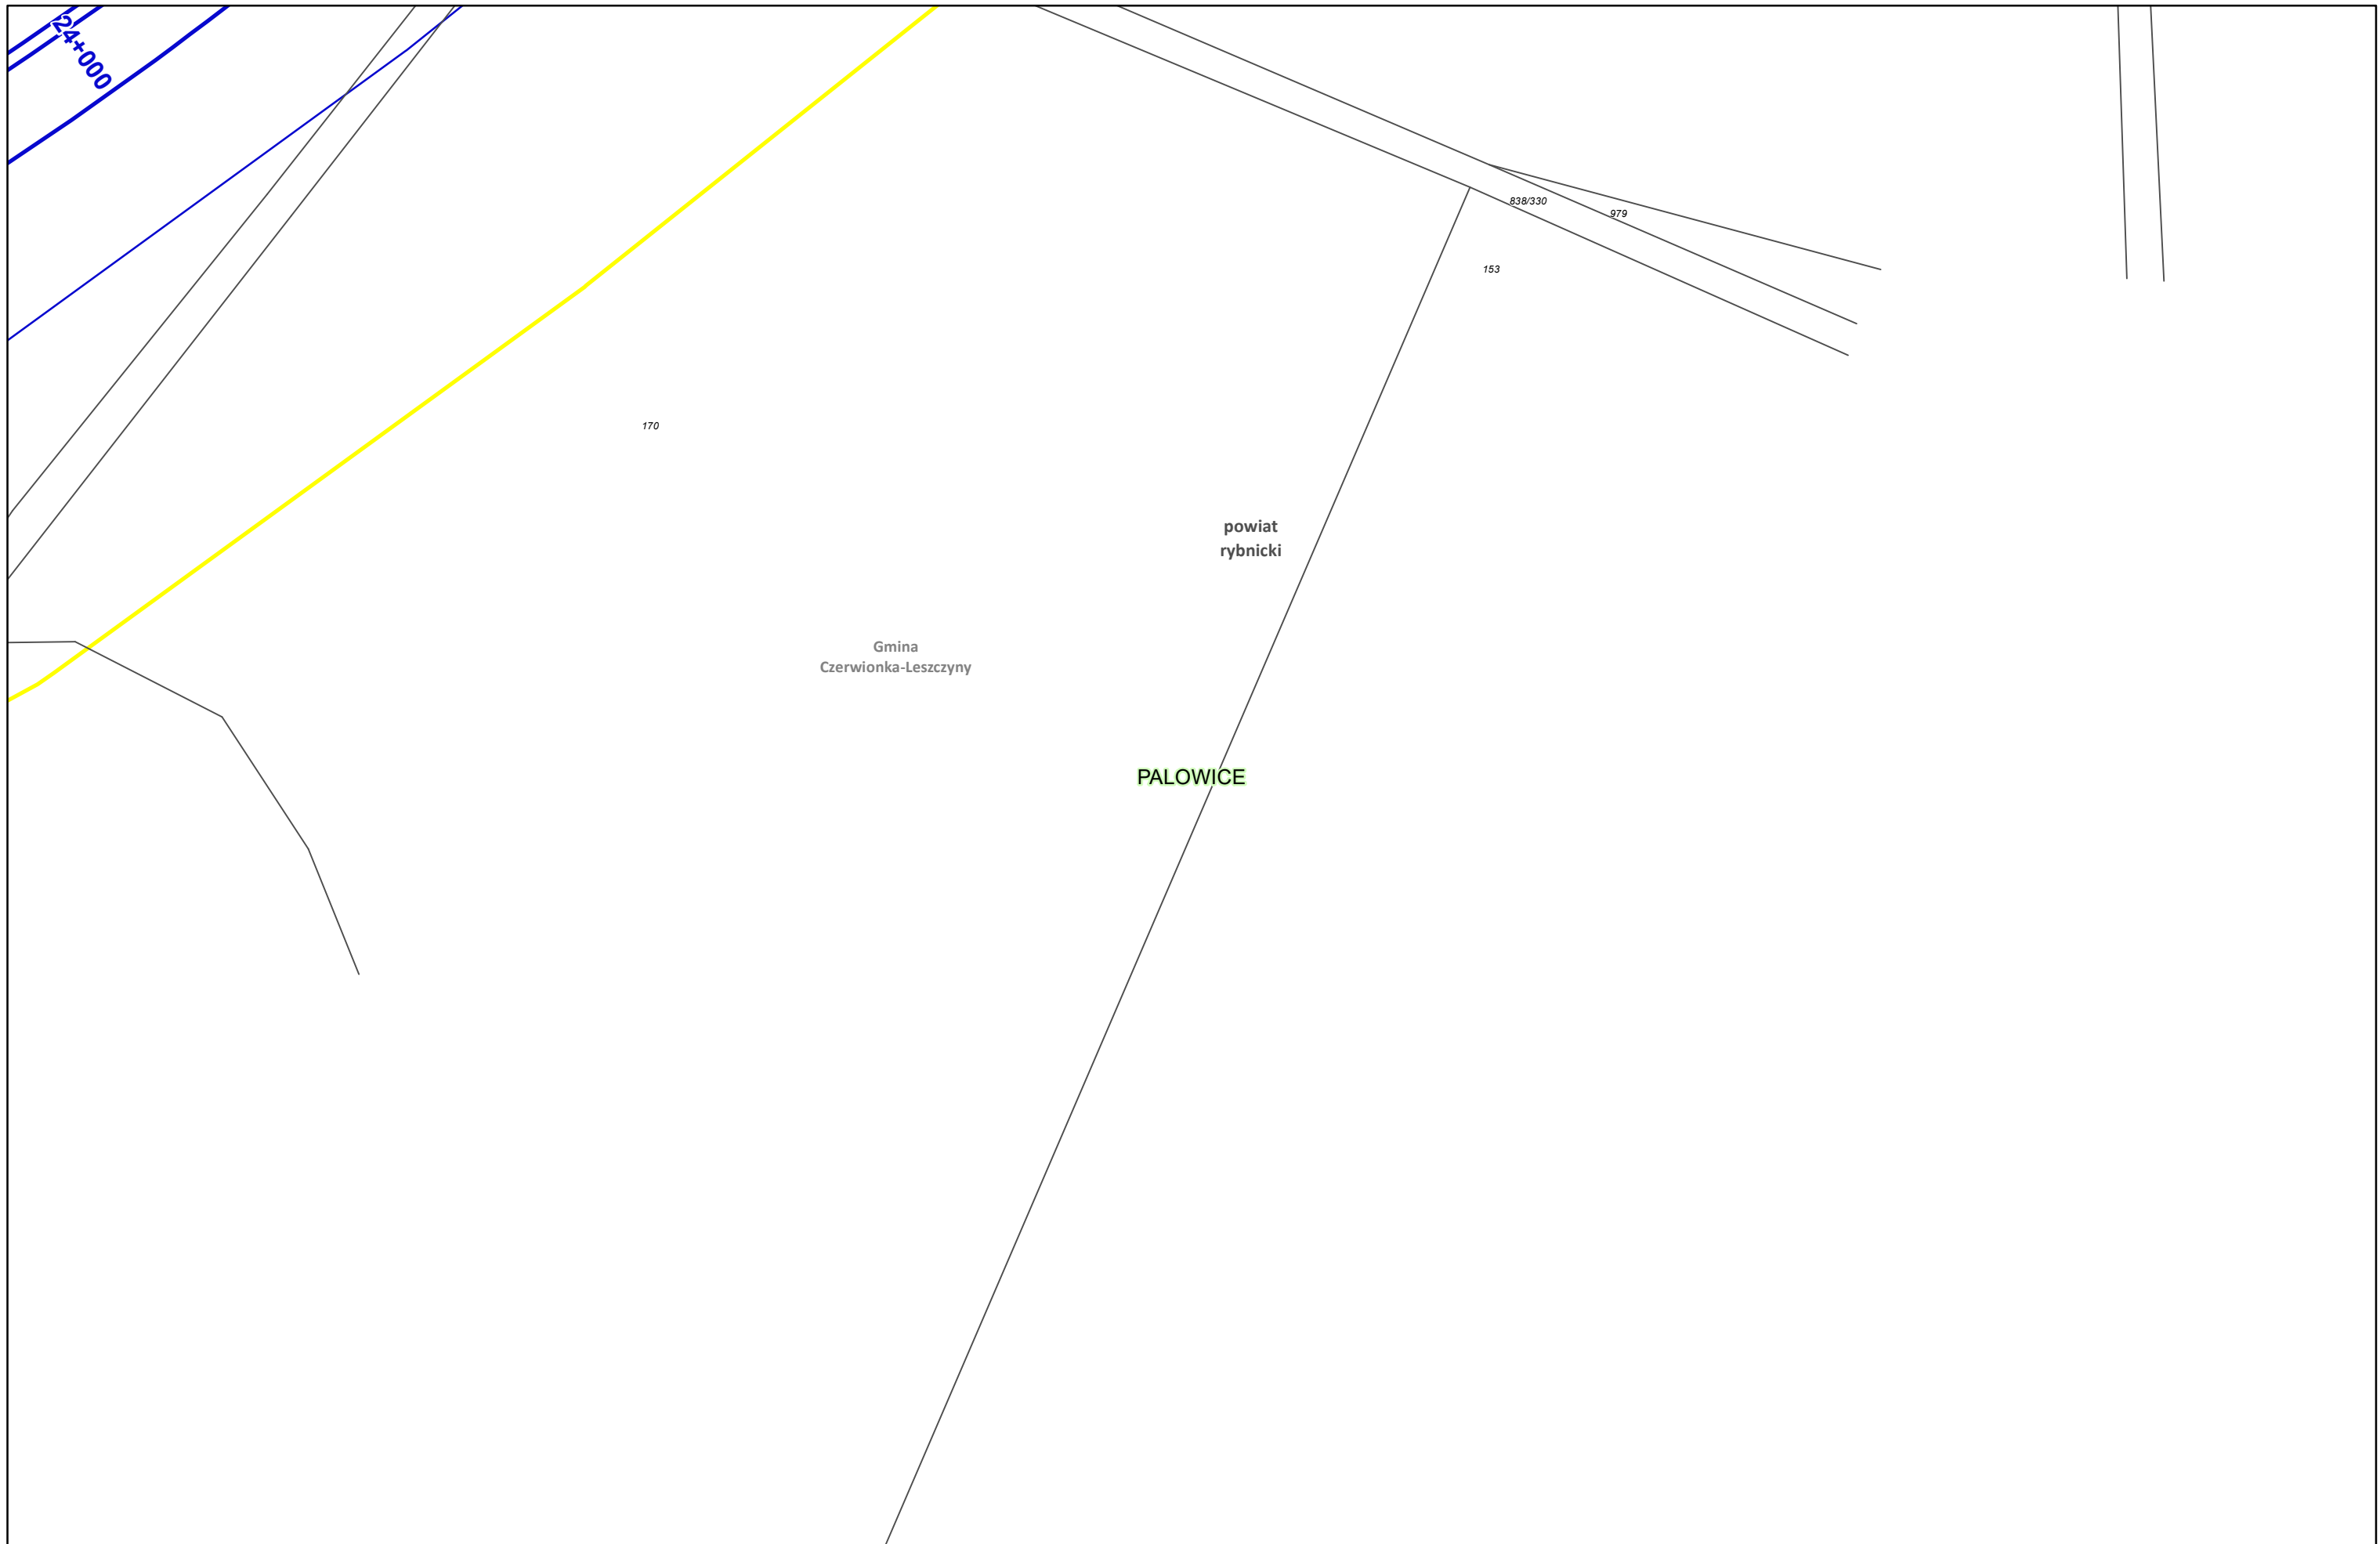

Zamawiający:



Centralny Port Komunikacyjny Sp. z o.o.
Al. Jerozolimskie 142b,
02-305 Warszawa

Wykonawca:



Dohwa Engineering Co., Ltd. (Lider)
adres korespondencyjny:
(Daechi-dong) 438 Samseong-ro,
Gangnam-gu, Seoul 06178,
Republika Korei



KOREA NATIONAL RAILWAY (Partner)
adres korespondencyjny:
242 Jungang-ro, Dong-gu,
Daejeon 34618,
Republika Korei

Inwestycja:



Rzeczpospolita
Polska



Dofinansowane przez
Unię Europejską


Projekt pn. „Utworzenie nowego połączenia transgranicznego na odcinku Kalisz - Ostrawa
sieci kompleksowej TEN-T (Etap II) jest dofinansowany przez Unię Europejską z Instrumentu „Łącząc Europę”

Tytuł:

Załącznik nr 3
Mapa z przewidywanym terenem, na którym będzie
realizowane przedsięwzięcie oraz obszarem,
na który będzie oddziaływać przedsięwzięcie



Arkuszyk nr 85 /225
Skala 1:2000
Data 10.2023
Format wydruku A3

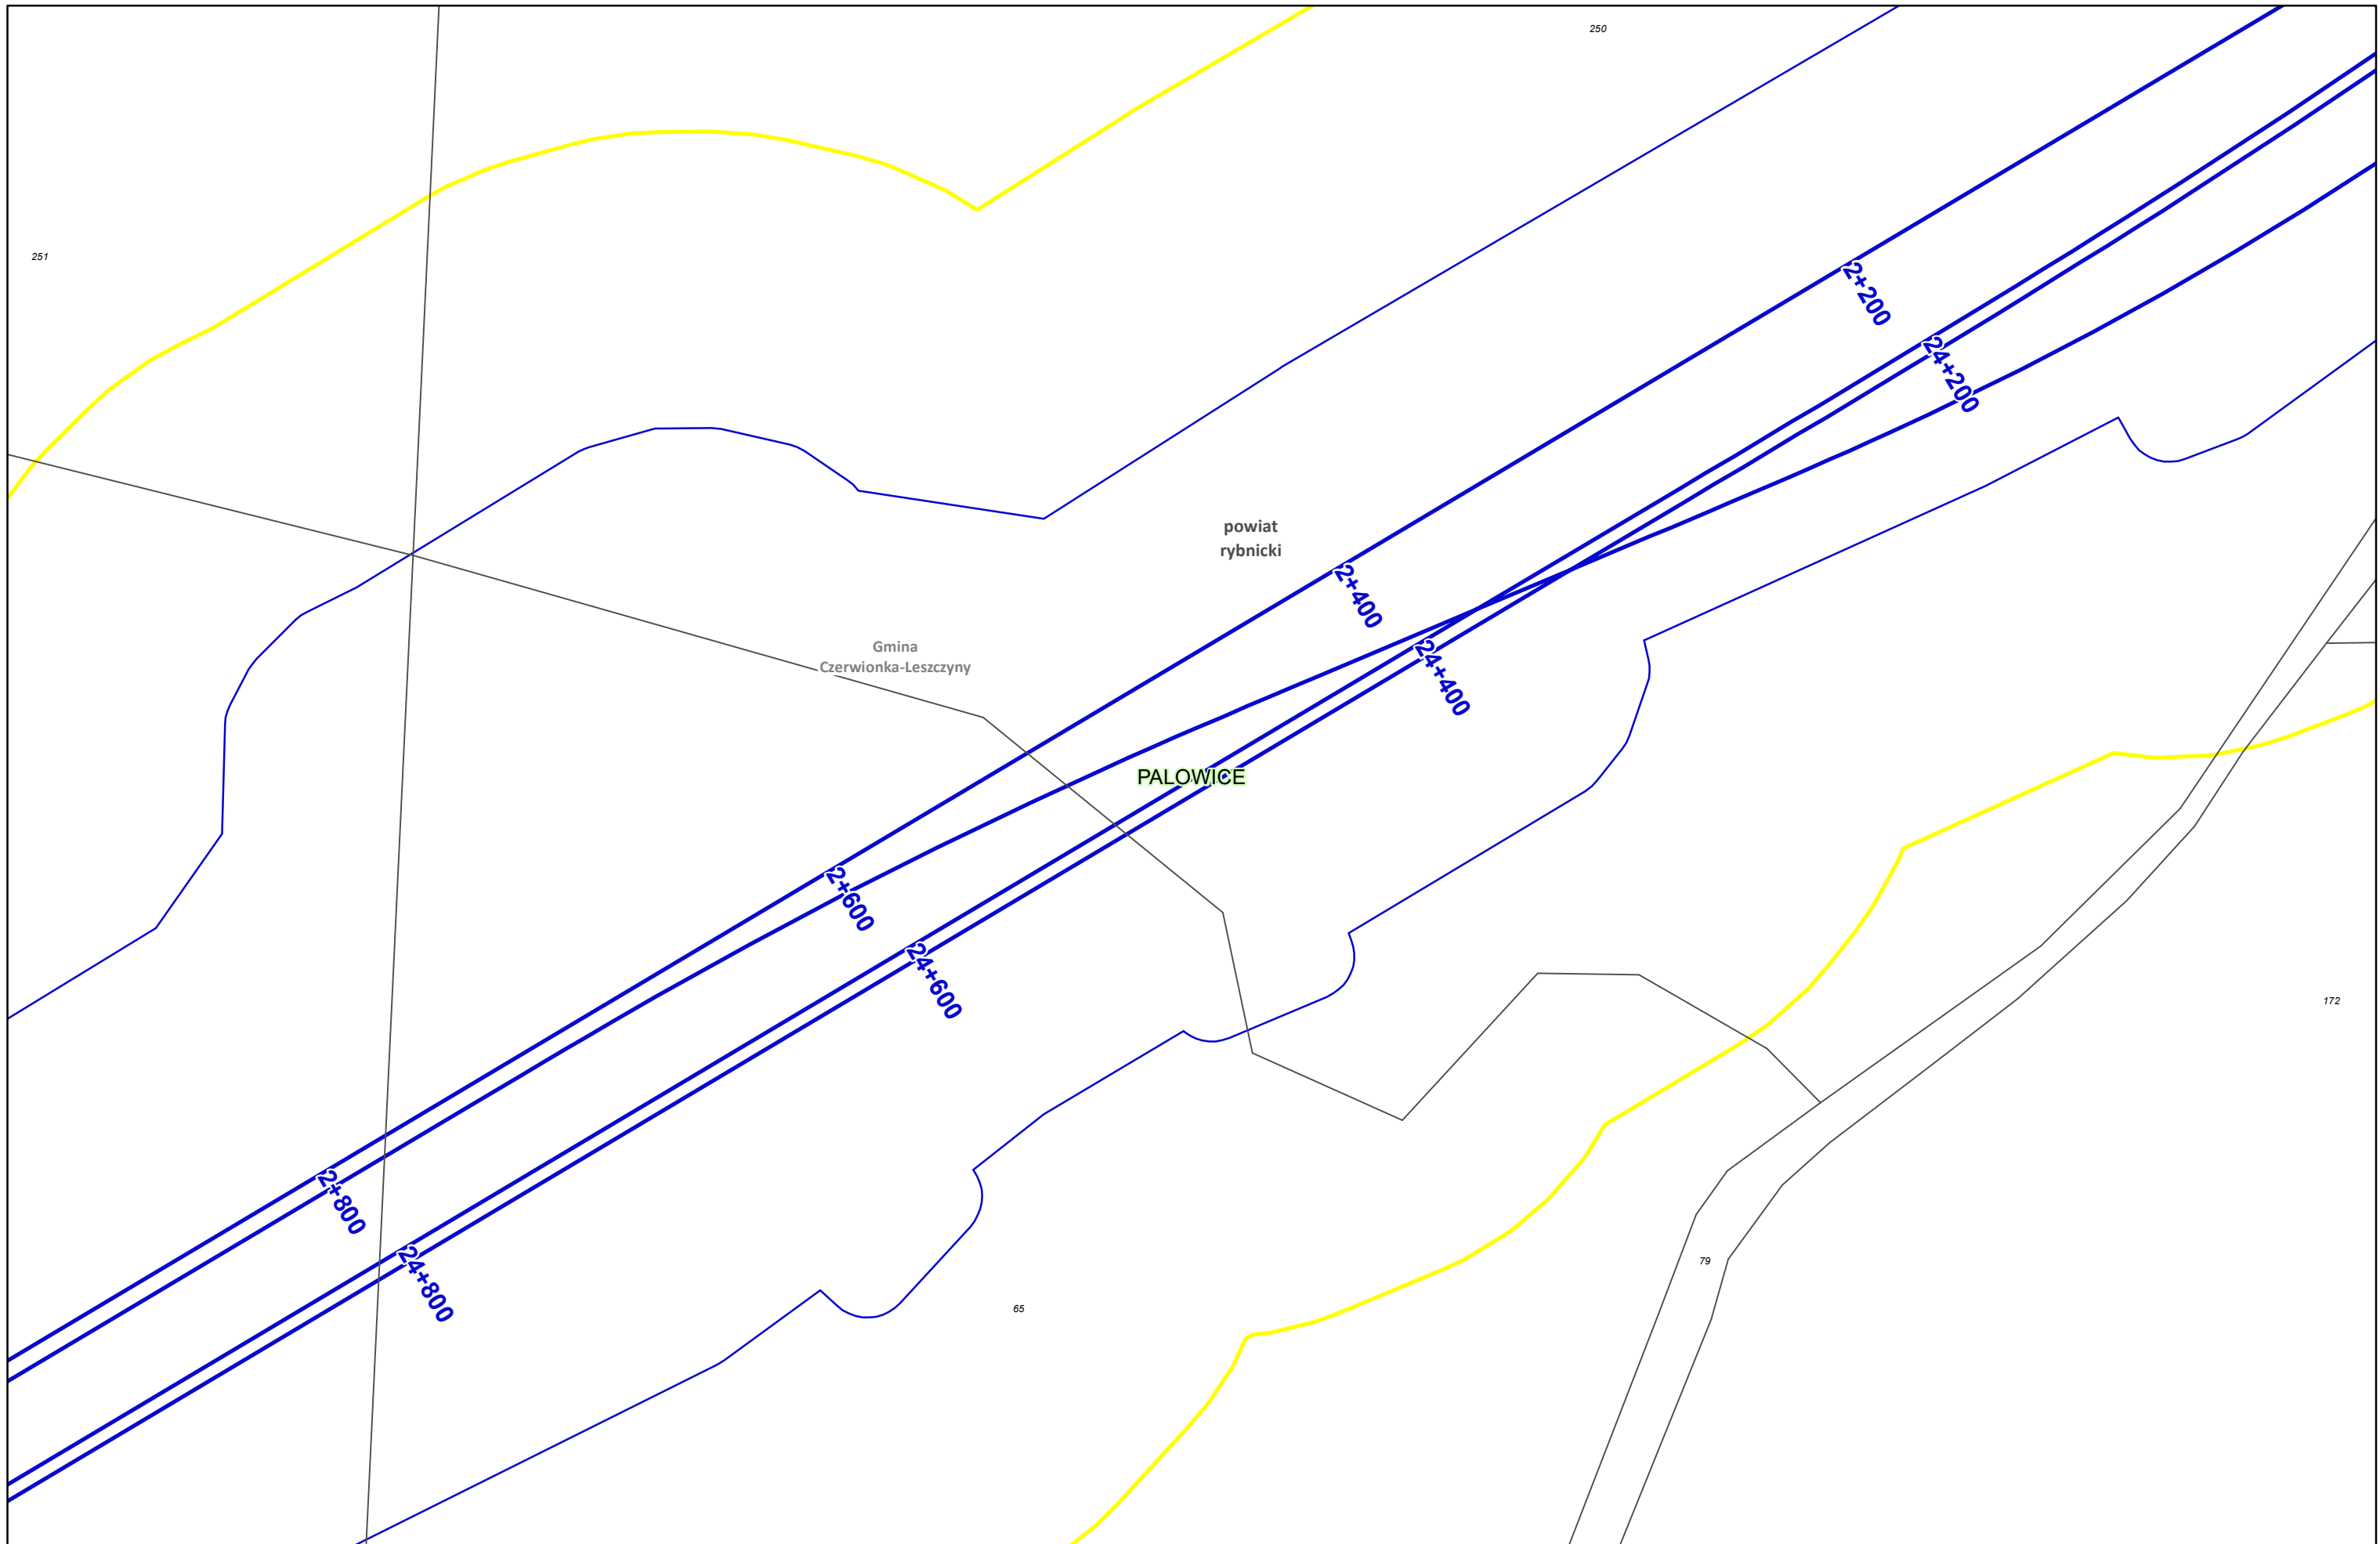

Zamawiający:



Centralny Port Komunikacyjny Sp. z o.o.
Al. Jerozolimskie 142b,
02-305 Warszawa

Wykonawca:



Dohwa Engineering Co., Ltd. (Lider)
adres korespondencyjny:
(Daechi-dong) 438 Samseong-ro,
Gangnam-gu, Seoul 06178,
Republika Korei



KOREA NATIONAL RAILWAY (Partner)
adres korespondencyjny:
242 Jungang-ro, Dong-gu,
Daejeon 34618,
Republika Korei

Inwestycja:



Rzeczpospolita
Polska



Dofinansowane przez
Unię Europejską

Projekt pn. „Utworzenie nowego połączenia transgranicznego na odcinku Kalisz - Ostrawa”
sieci kompleksowej TEN-T (Etap I) jest dofinansowany przez Unię Europejską z Instrumentu „Łącząc Europę”

Tytuł:

Załącznik nr 3
Mapa z przewidywanym terenem, na którym będzie
realizowane przedsięwzięcie oraz obszarem,
na który będzie oddziaływać przedsięwzięcie



Arkuszyk nr 86 /225
Skala 1:2000
Data 10.2023
Format wydruku A3

SZCZEJKOWICE

Gmina
Czerwionka-Leszczyny

powiat
rybnicki

PALOWICE

67

66

3+000

Zamawiający:



Centralny Port Komunikacyjny Sp. z o.o.
Al. Jerozolimskie 142b,
02-305 Warszawa

Wykonawca:



Dohwa Engineering Co., Ltd. (Lider)
adres korespondencyjny:
(Daechi-dong) 438 Samseong-ro,
Gangnam-gu, Seoul 06178,
Republika Korei



KOREA NATIONAL RAILWAY (Partner)
adres korespondencyjny:
242 Jungang-ro, Dong-gu,
Daejeon 34618,
Republika Korei

Inwestycja:



Rzeczpospolita
Polska



Dofinansowane przez
Unię Europejską


Projekt pn. „Utworzenie nowego połączenia transgranicznego na odcinku Kalowice - Ostrawa
sieci kompleksowej TEN-T (Etap II) jest dofinansowany przez Unię Europejską z Instrumentu „Łącząc Europę”

Tytuł:

Załącznik nr 3
Mapa z przewidywanym terenem, na którym będzie
realizowane przedsięwzięcie oraz obszarem,
na który będzie oddziaływać przedsięwzięcie




Arkuszyk nr 87 /225
Skala 1:2000
Data 10.2023
Format wydruku A3

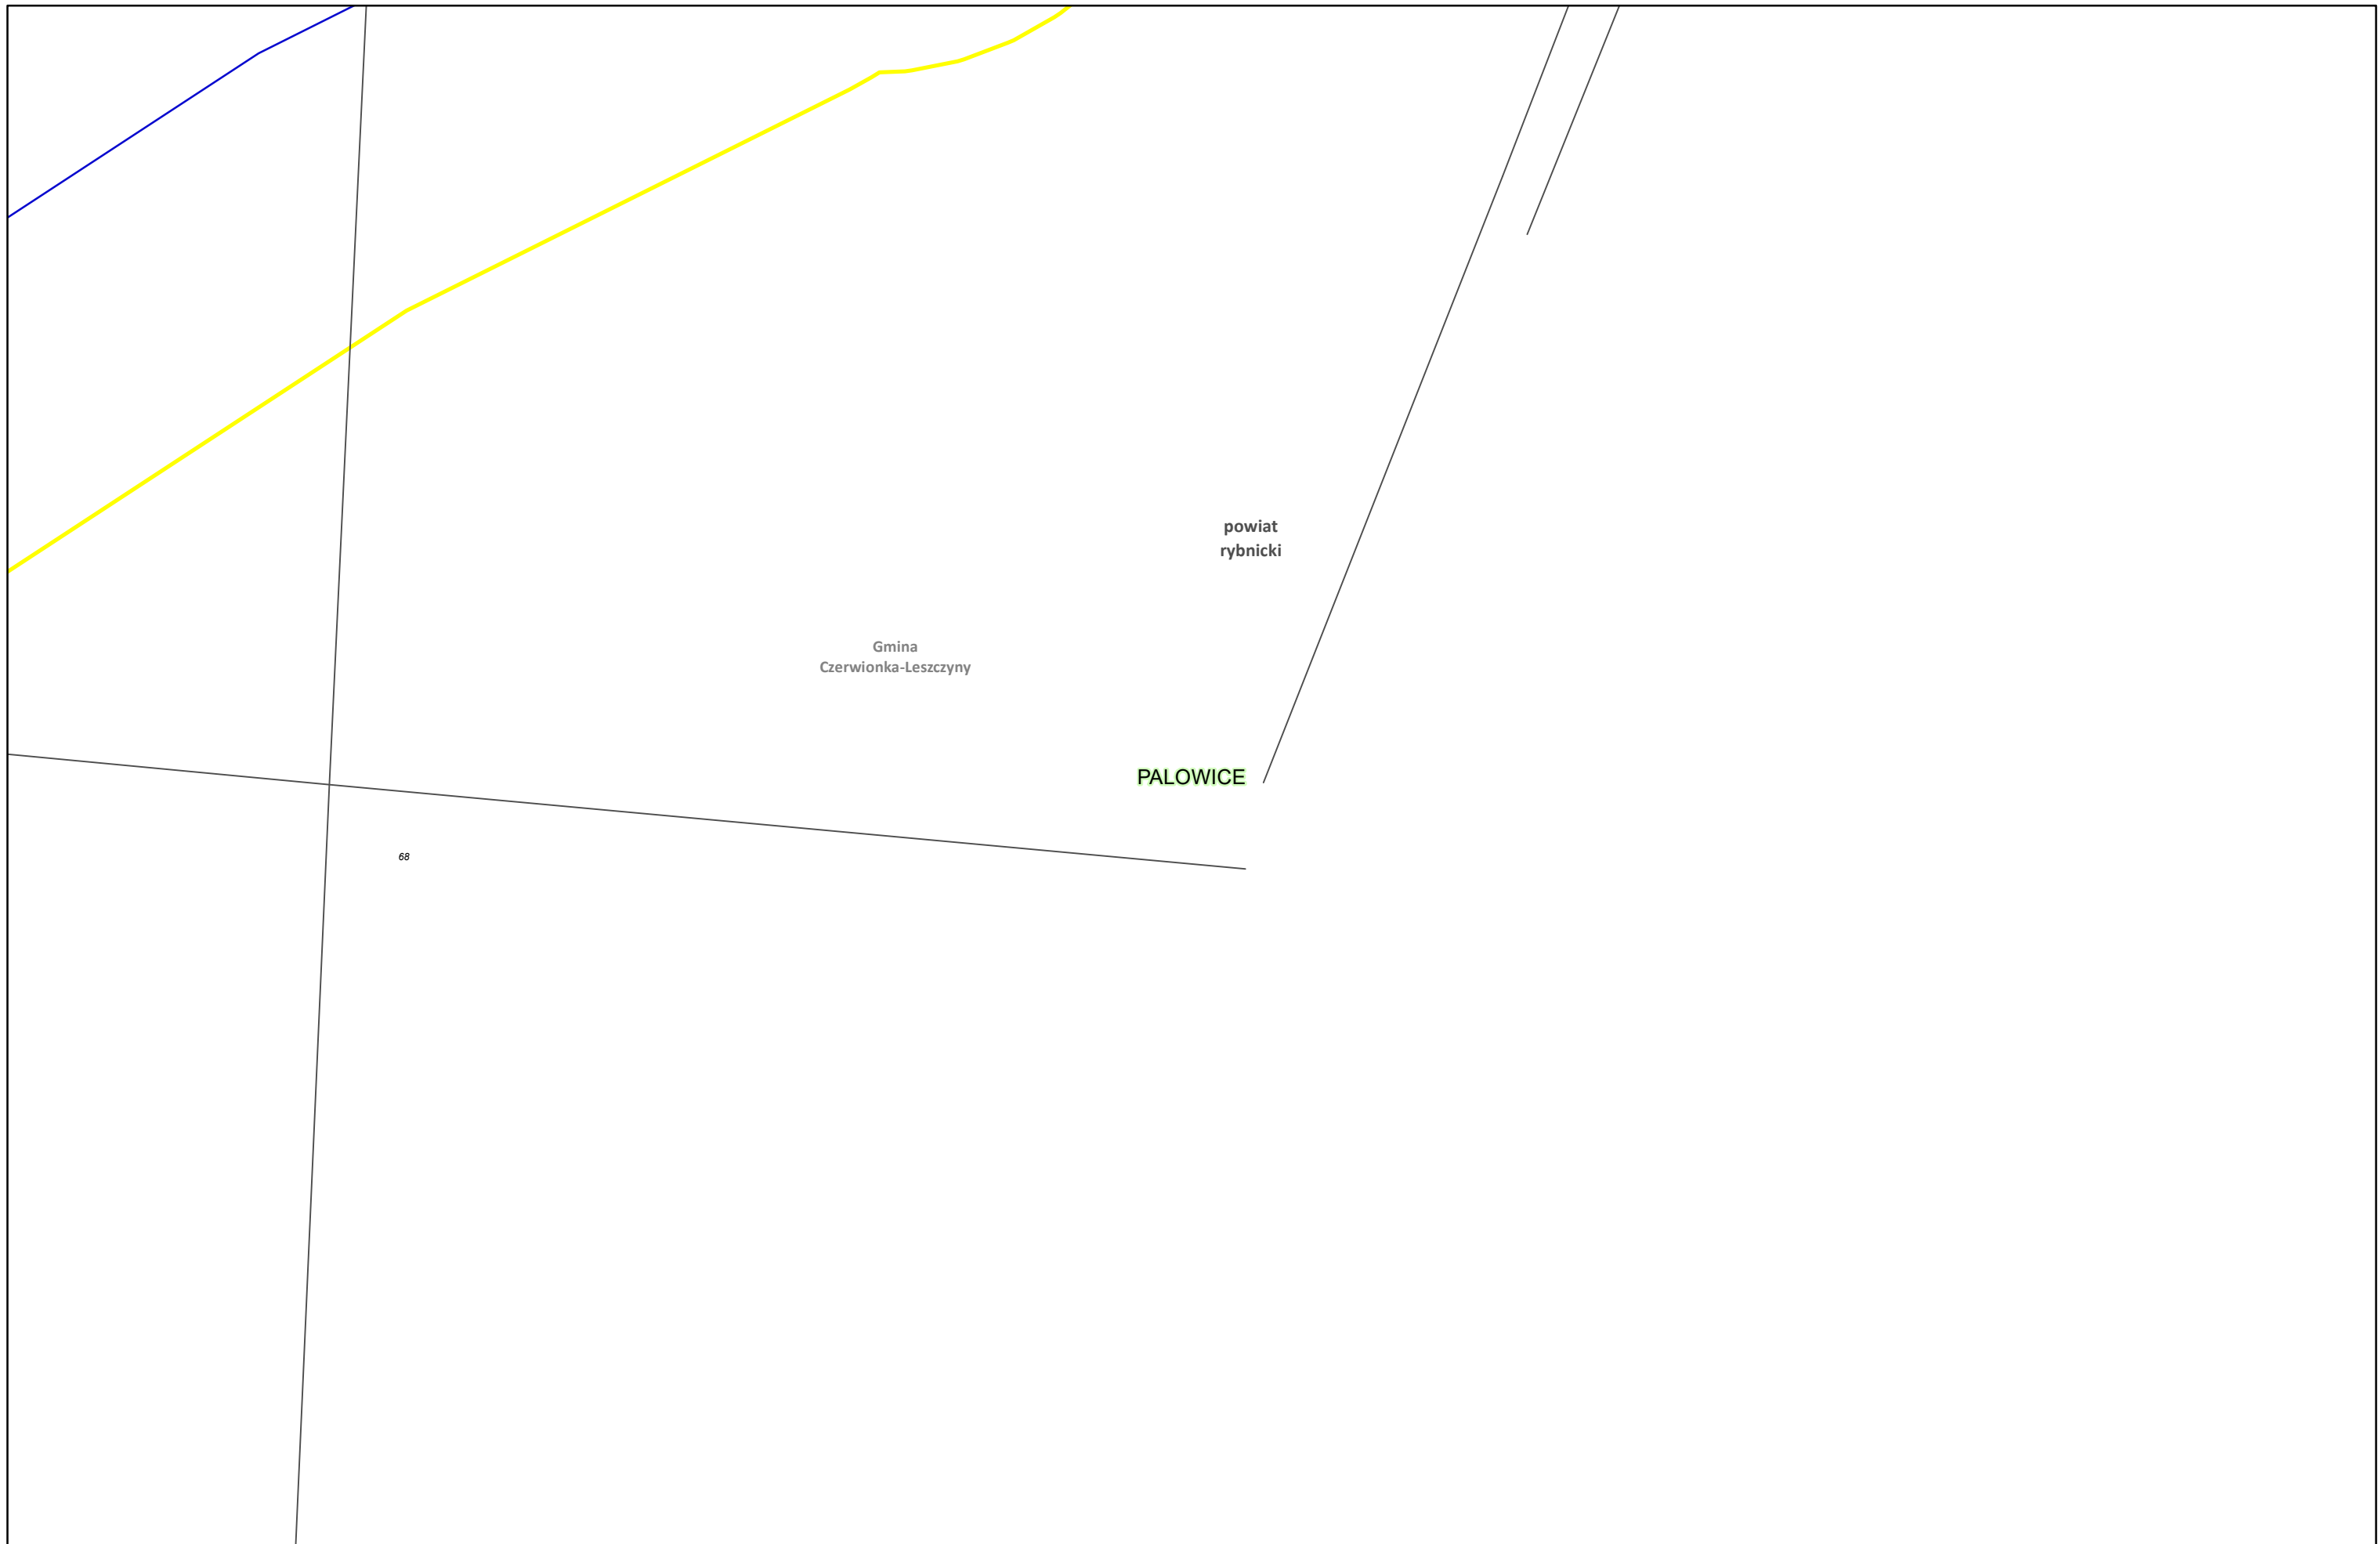

Zamawiający:
 Centralny Port Komunikacyjny Sp. z o.o.
 Al. Jerozolimskie 142b,
 02-305 Warszawa


Wykonawca:
 **DOHWA**
 ENGINEERING
 Dohwa Engineering Co., Ltd. (Lider)
 adres korespondencyjny:
 (Daechi-dong) 438 Samseong-ro,
 Gangnam-gu, Seoul 06178,
 Republika Korei

 **KR**
 KOREA
 NATIONAL RAILWAY
 KOREA NATIONAL RAILWAY (Partner)
 adres korespondencyjny:
 242 Jungang-ro, Dong-gu,
 Daejeon 34618,
 Republika Korei


Inwestycja:
  **Rzeczpospolita
Polska**  **Dofinansowane przez
Unię Europejską**

Projekt pn. „Utworzenie nowego połączenia transgranicznego na odcinku Kalisz - Ostrawa sieci kompleksowej TEN-T (Etap II) jest dofinansowany przez Unię Europejską z Instrumentu „Łącząc Europę”


Tytuł:
 Załącznik nr 3
 Mapa z przewidywanym terenem, na którym będzie
 realizowane przedsięwzięcie oraz obszarem,
 na który będzie oddziaływać przedsięwzięcie




Arkusze nr 88 /225
 Skala 1:2000
 Data 10.2023
 Format wydruku A3

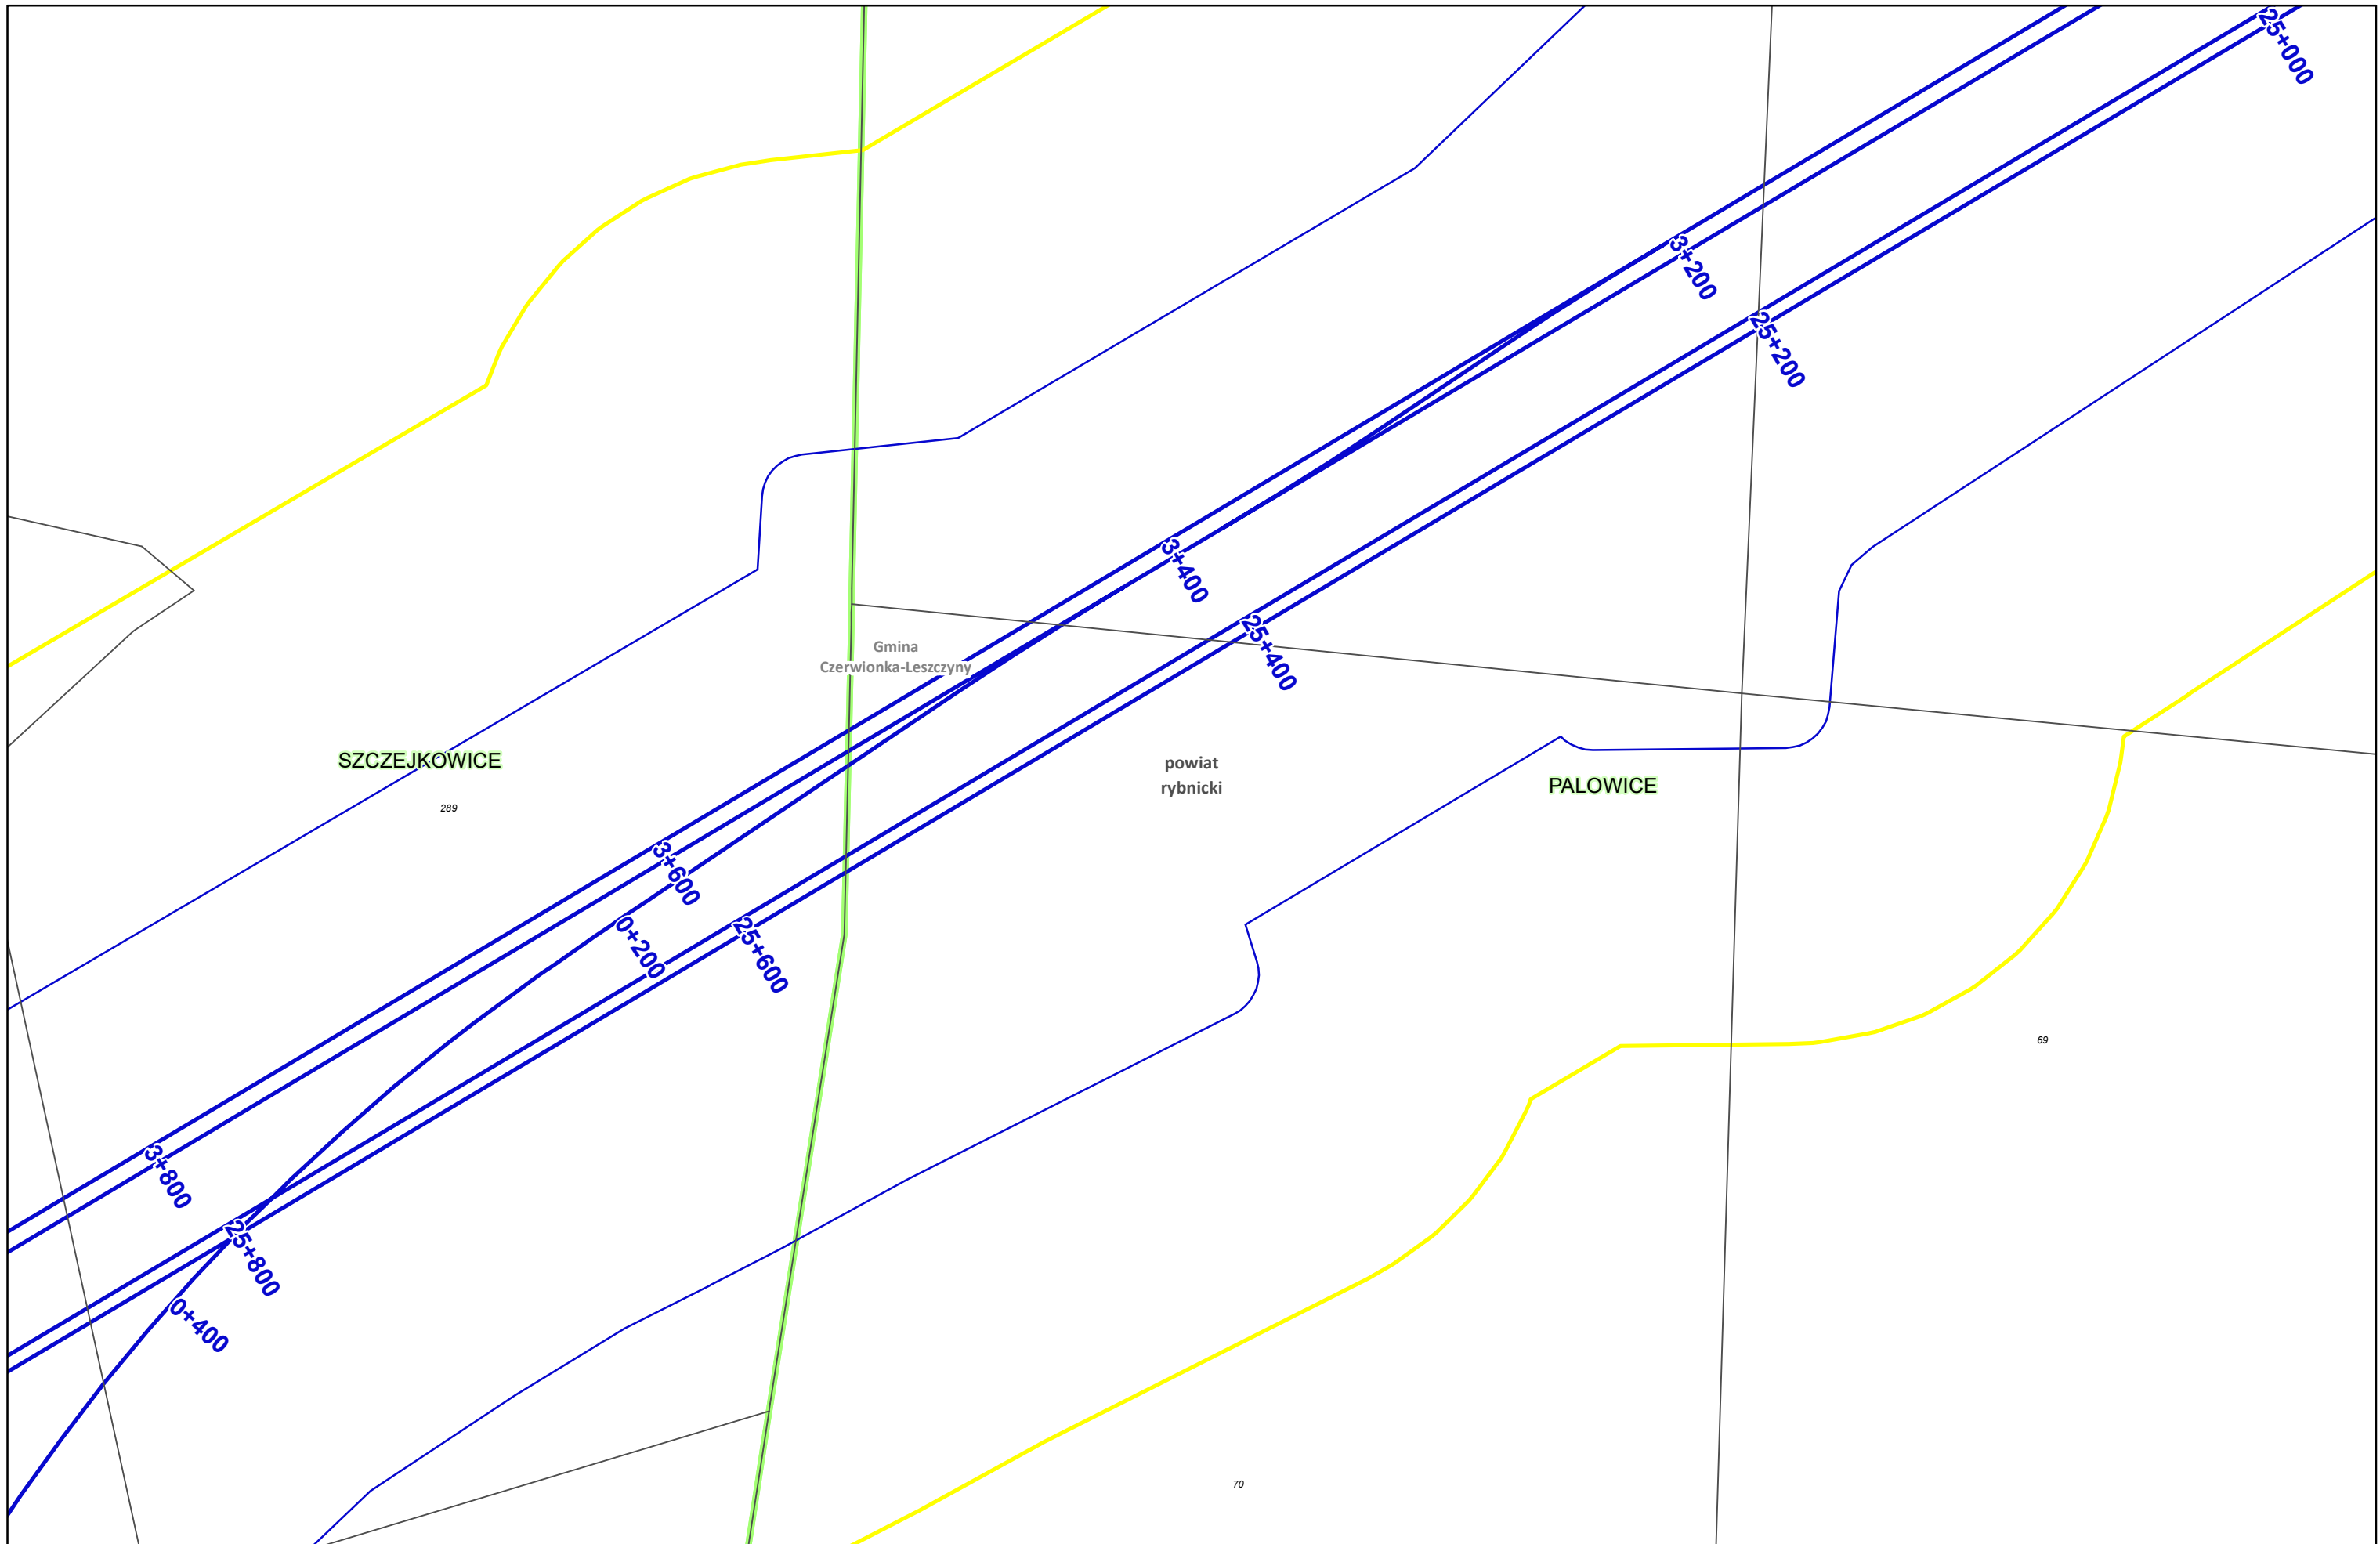

Zamawiający:
 Centralny Port Komunikacyjny Sp. z o.o.
 Al. Jerozolimskie 142b,
 02-305 Warszawa

Wykonawca:
 DOHWA ENGINEERING
 Dohwa Engineering Co., Ltd. (Lider)
 adres korespondencyjny:
 (Daechi-dong) 438 Samseong-ro,
 Gangnam-gu, Seoul 06178,
 Republika Korei

 KOREA NATIONAL RAILWAY (Partner)
 adres korespondencyjny:
 242 Jungang-ro, Dong-gu,
 Daejeon 34618,
 Republika Korei


Inwestycja:
 CENTRALNY PORT KOMUNIKACYJNY

 Rzeczpospolita Polska


 Dofinansowane przez Unię Europejską

Projekt pn. „Utworzenie nowego połączenia transgranicznego na odcinku Kalisz - Ostrawa sieci kompleksowej TEN-T (Etap II) jest dofinansowany przez Unię Europejską z Instrumentu „Łącząc Europę”


Tytuł:
 Załącznik nr 3
 Mapa z przewidywanym terenem, na którym będzie realizowane przedsięwzięcie oraz obszarem, na który będzie oddziaływać przedsięwzięcie



Arkusz nr 89 /225
 Skala 1:2000
 Data 10.2023
 Format wydruku A3

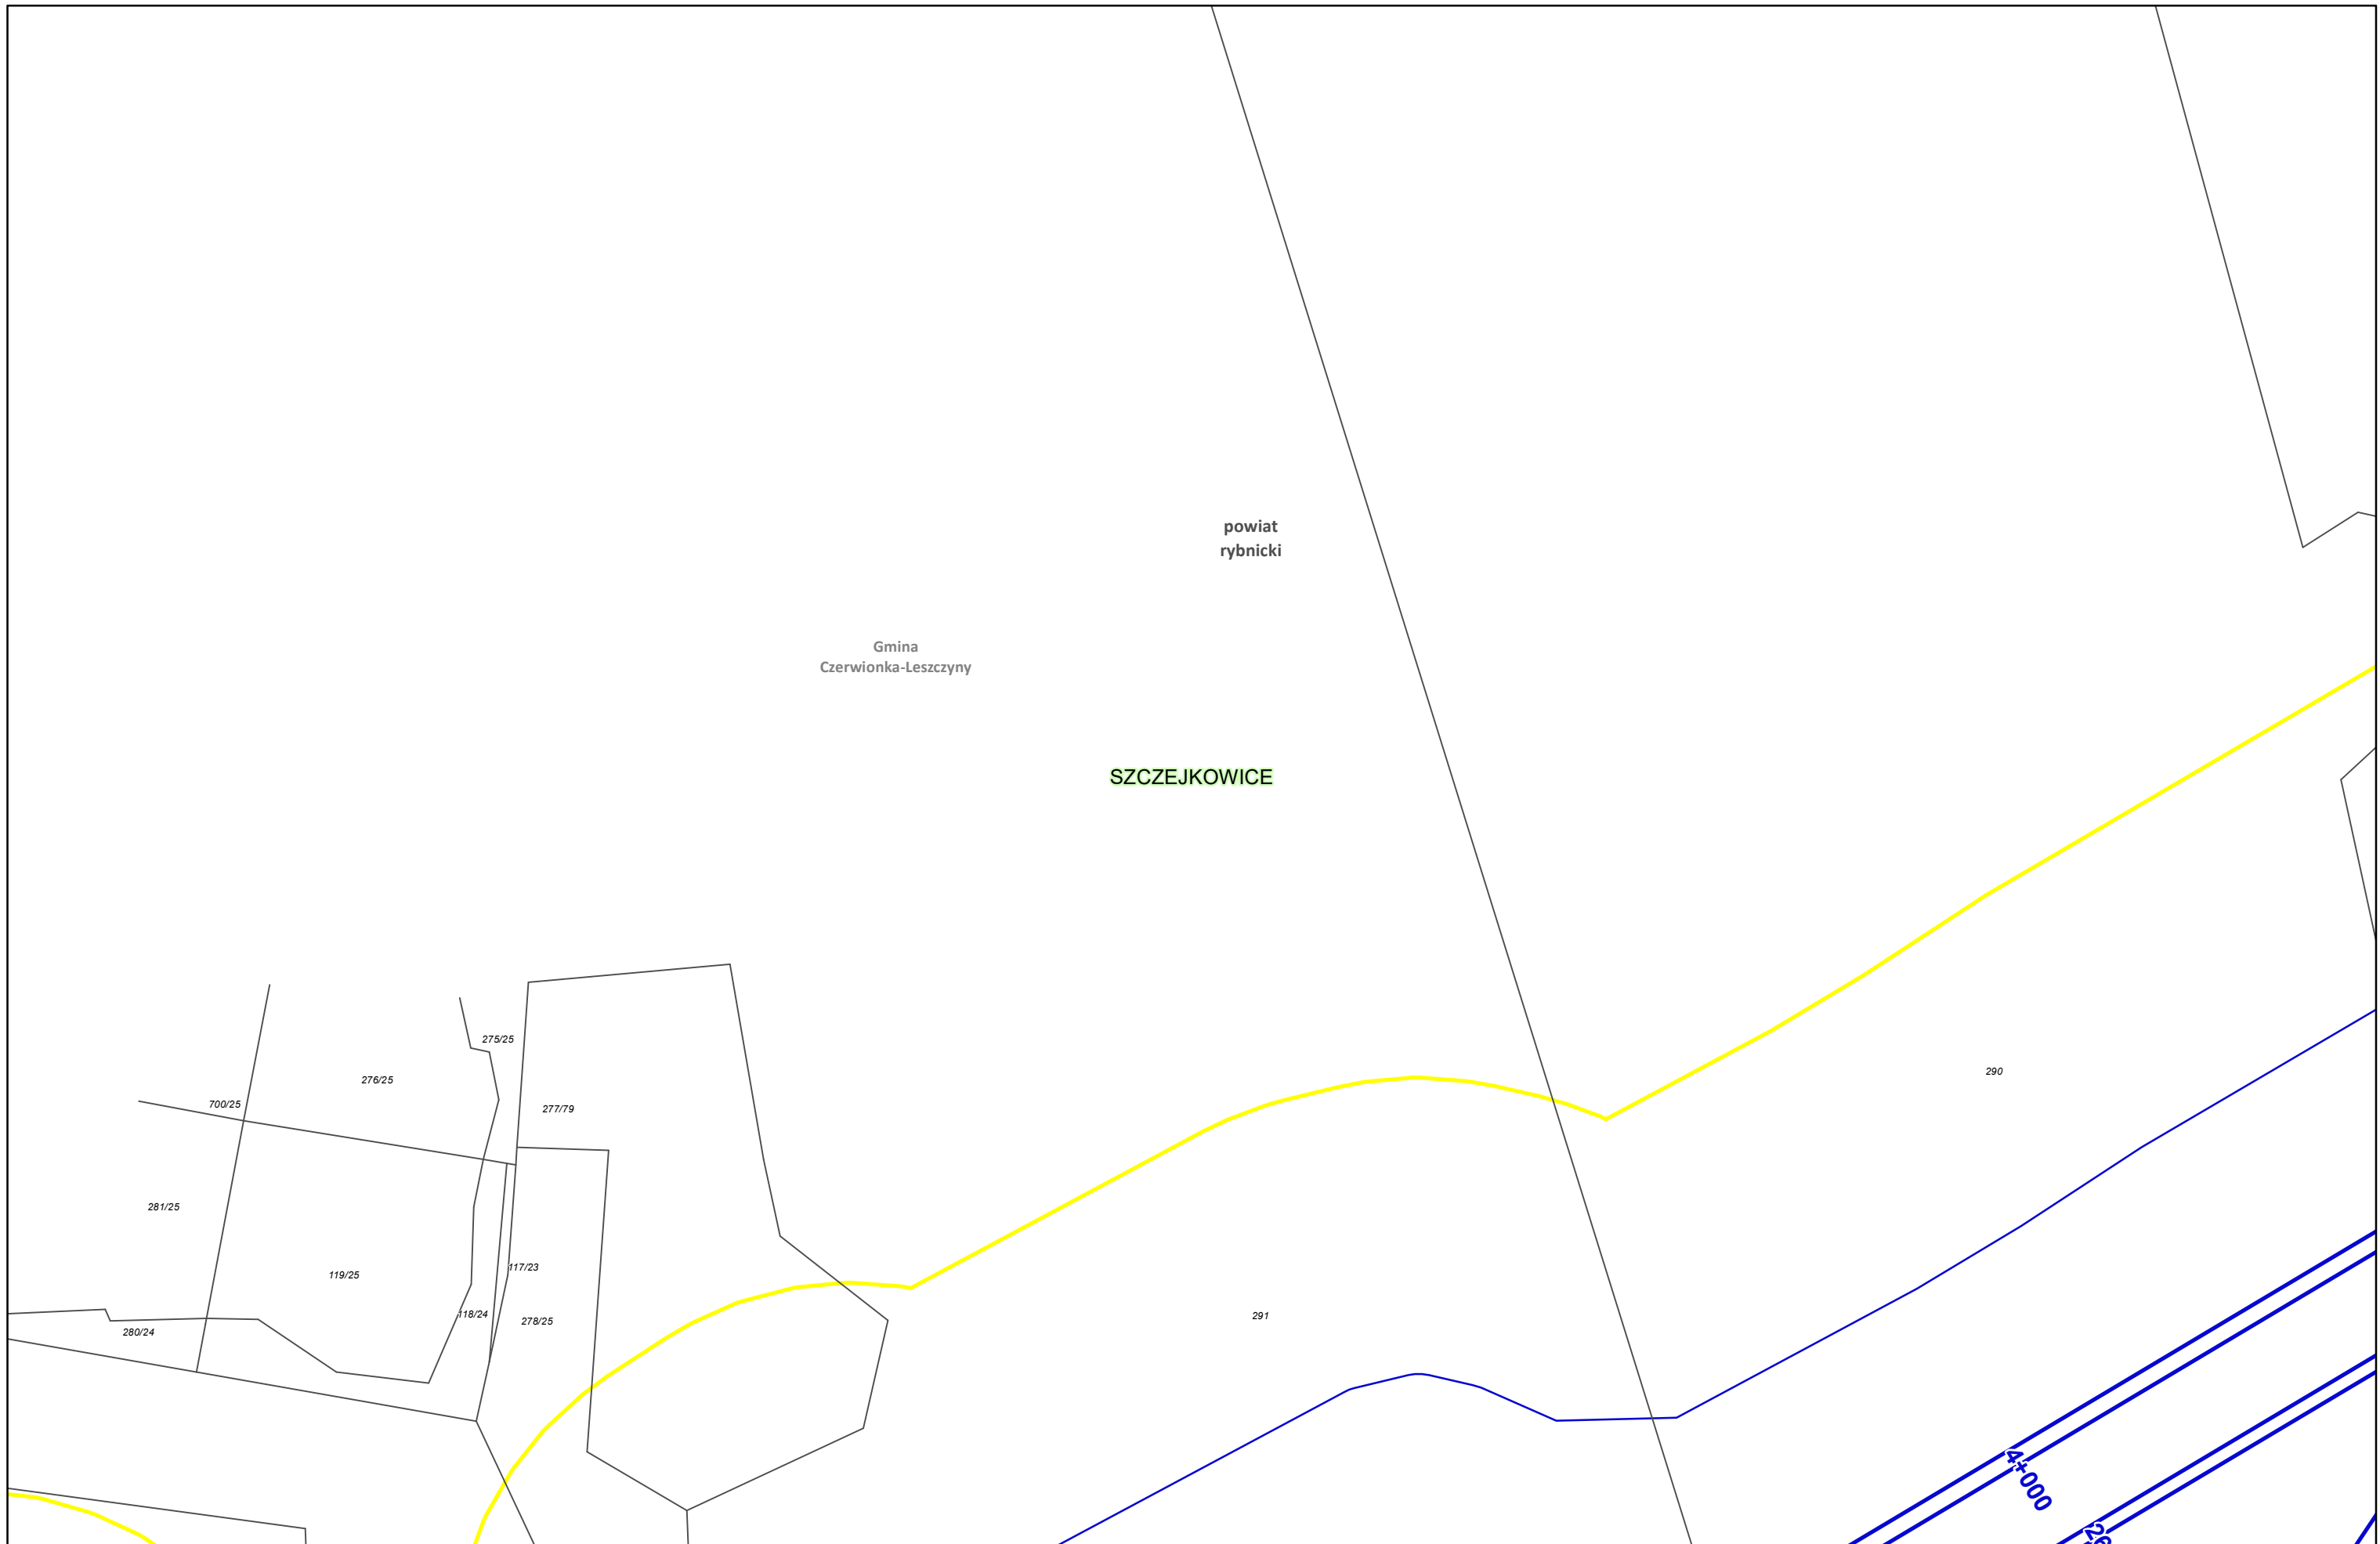

Zamawiający:
 Centralny Port Komunikacyjny Sp. z o.o.
 Al. Jerozolimskie 142b,
 02-305 Warszawa

Wykonawca:
 Dohwa Engineering Co., Ltd. (Lider)
 adres korespondencyjny:
 (Daechi-dong) 438 Samseong-ro,
 Gangnam-gu, Seoul 06178,
 Republika Korei

 KOREA NATIONAL RAILWAY (Partner)
 adres korespondencyjny:
 242 Jungang-ro, Dong-gu,
 Daejeon 34618,
 Republika Korei


Inwestycja:
  Rzeczpospolita Polska  Dofinansowane przez Unię Europejską

Projekt pn. „Utworzenie nowego połączenia transgranicznego na odcinku Kalowice - Ostrowa sieci kompleksowej TEN-T (Etap II) jest dofinansowany przez Unię Europejską z Instrumentu „Łącząc Europę”


Tytuł:
 Załącznik nr 3
 Mapa z przewidywanym terenem, na którym będzie realizowane przedsięwzięcie oraz obszarem, na który będzie oddziaływać przedsięwzięcie


N

Arkusze nr 90 /225
 Skala 1:2000
 Data 10.2023
 Format wydruku A3

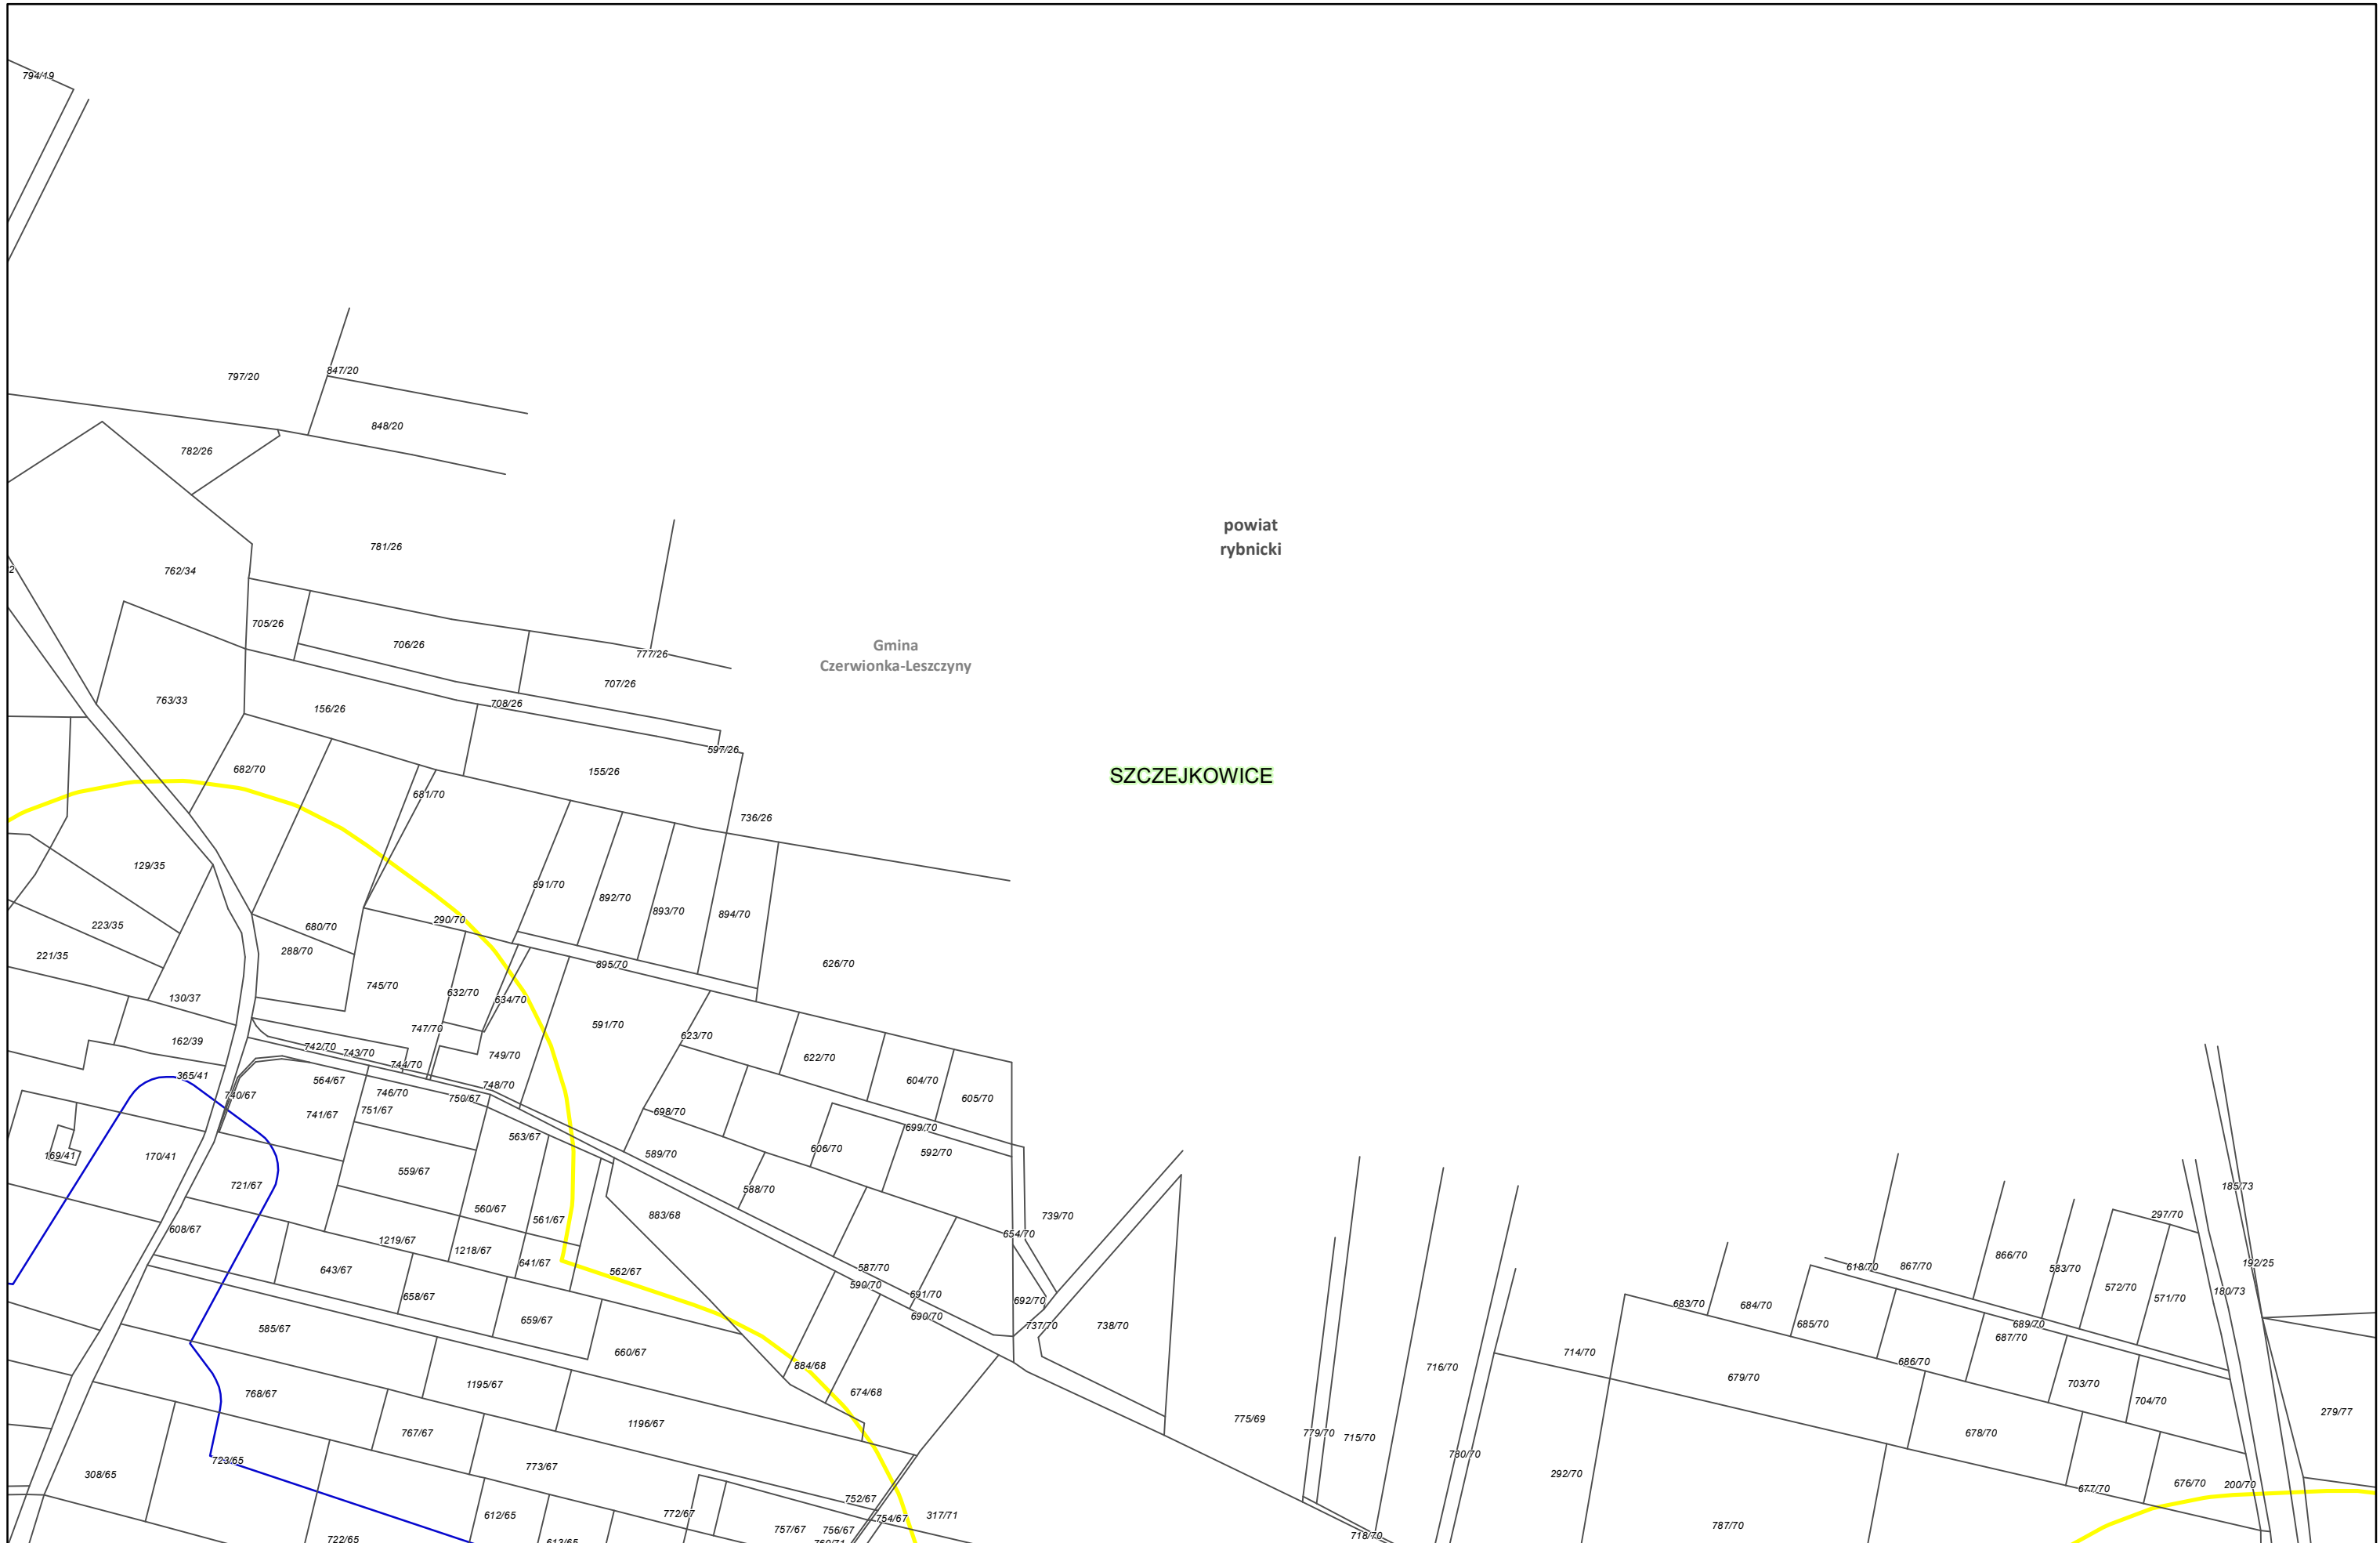

Zamawiający:
 Centralny Port Komunikacyjny Sp. z o.o.
 Al. Jerozolimskie 142b,
 02-305 Warszawa


Wykonawca:
 DOHWA ENGINEERING
 Dohwa Engineering Co., Ltd. (Lider)
 adres korespondencyjny:
 (Daechi-dong) 438 Samseong-ro,
 Gangnam-gu, Seoul 06178,
 Republika Korei

 KOREA NATIONAL RAILWAY (Partner)
 adres korespondencyjny:
 242 Jungang-ro, Dong-gu,
 Daejeon 34618,
 Republika Korei


Investycja:
 CENTRALNY PORT KOMUNIKACYJNY
 Rzeczpospolita Polska
 Dofinansowane przez Unię Europejską

Projekt pn. „Utworzenie nowego połączenia transgranicznego na odcinku Kalisz - Odrawa” sieci kompleksowej TEN-T (Etap I) jest dofinansowany przez Unię Europejską z Instrumentu „Łącząc Europę”

Tytuł:
 Załącznik nr 3
 Mapa z przewidywanym terenem, na którym będzie realizowane przedsięwzięcie oraz obszarem, na który będzie oddziaływać przedsięwzięcie



Arkusz nr 91 /225
 Skala 1:2000
 Data 10.2023
 Format wydruku A3

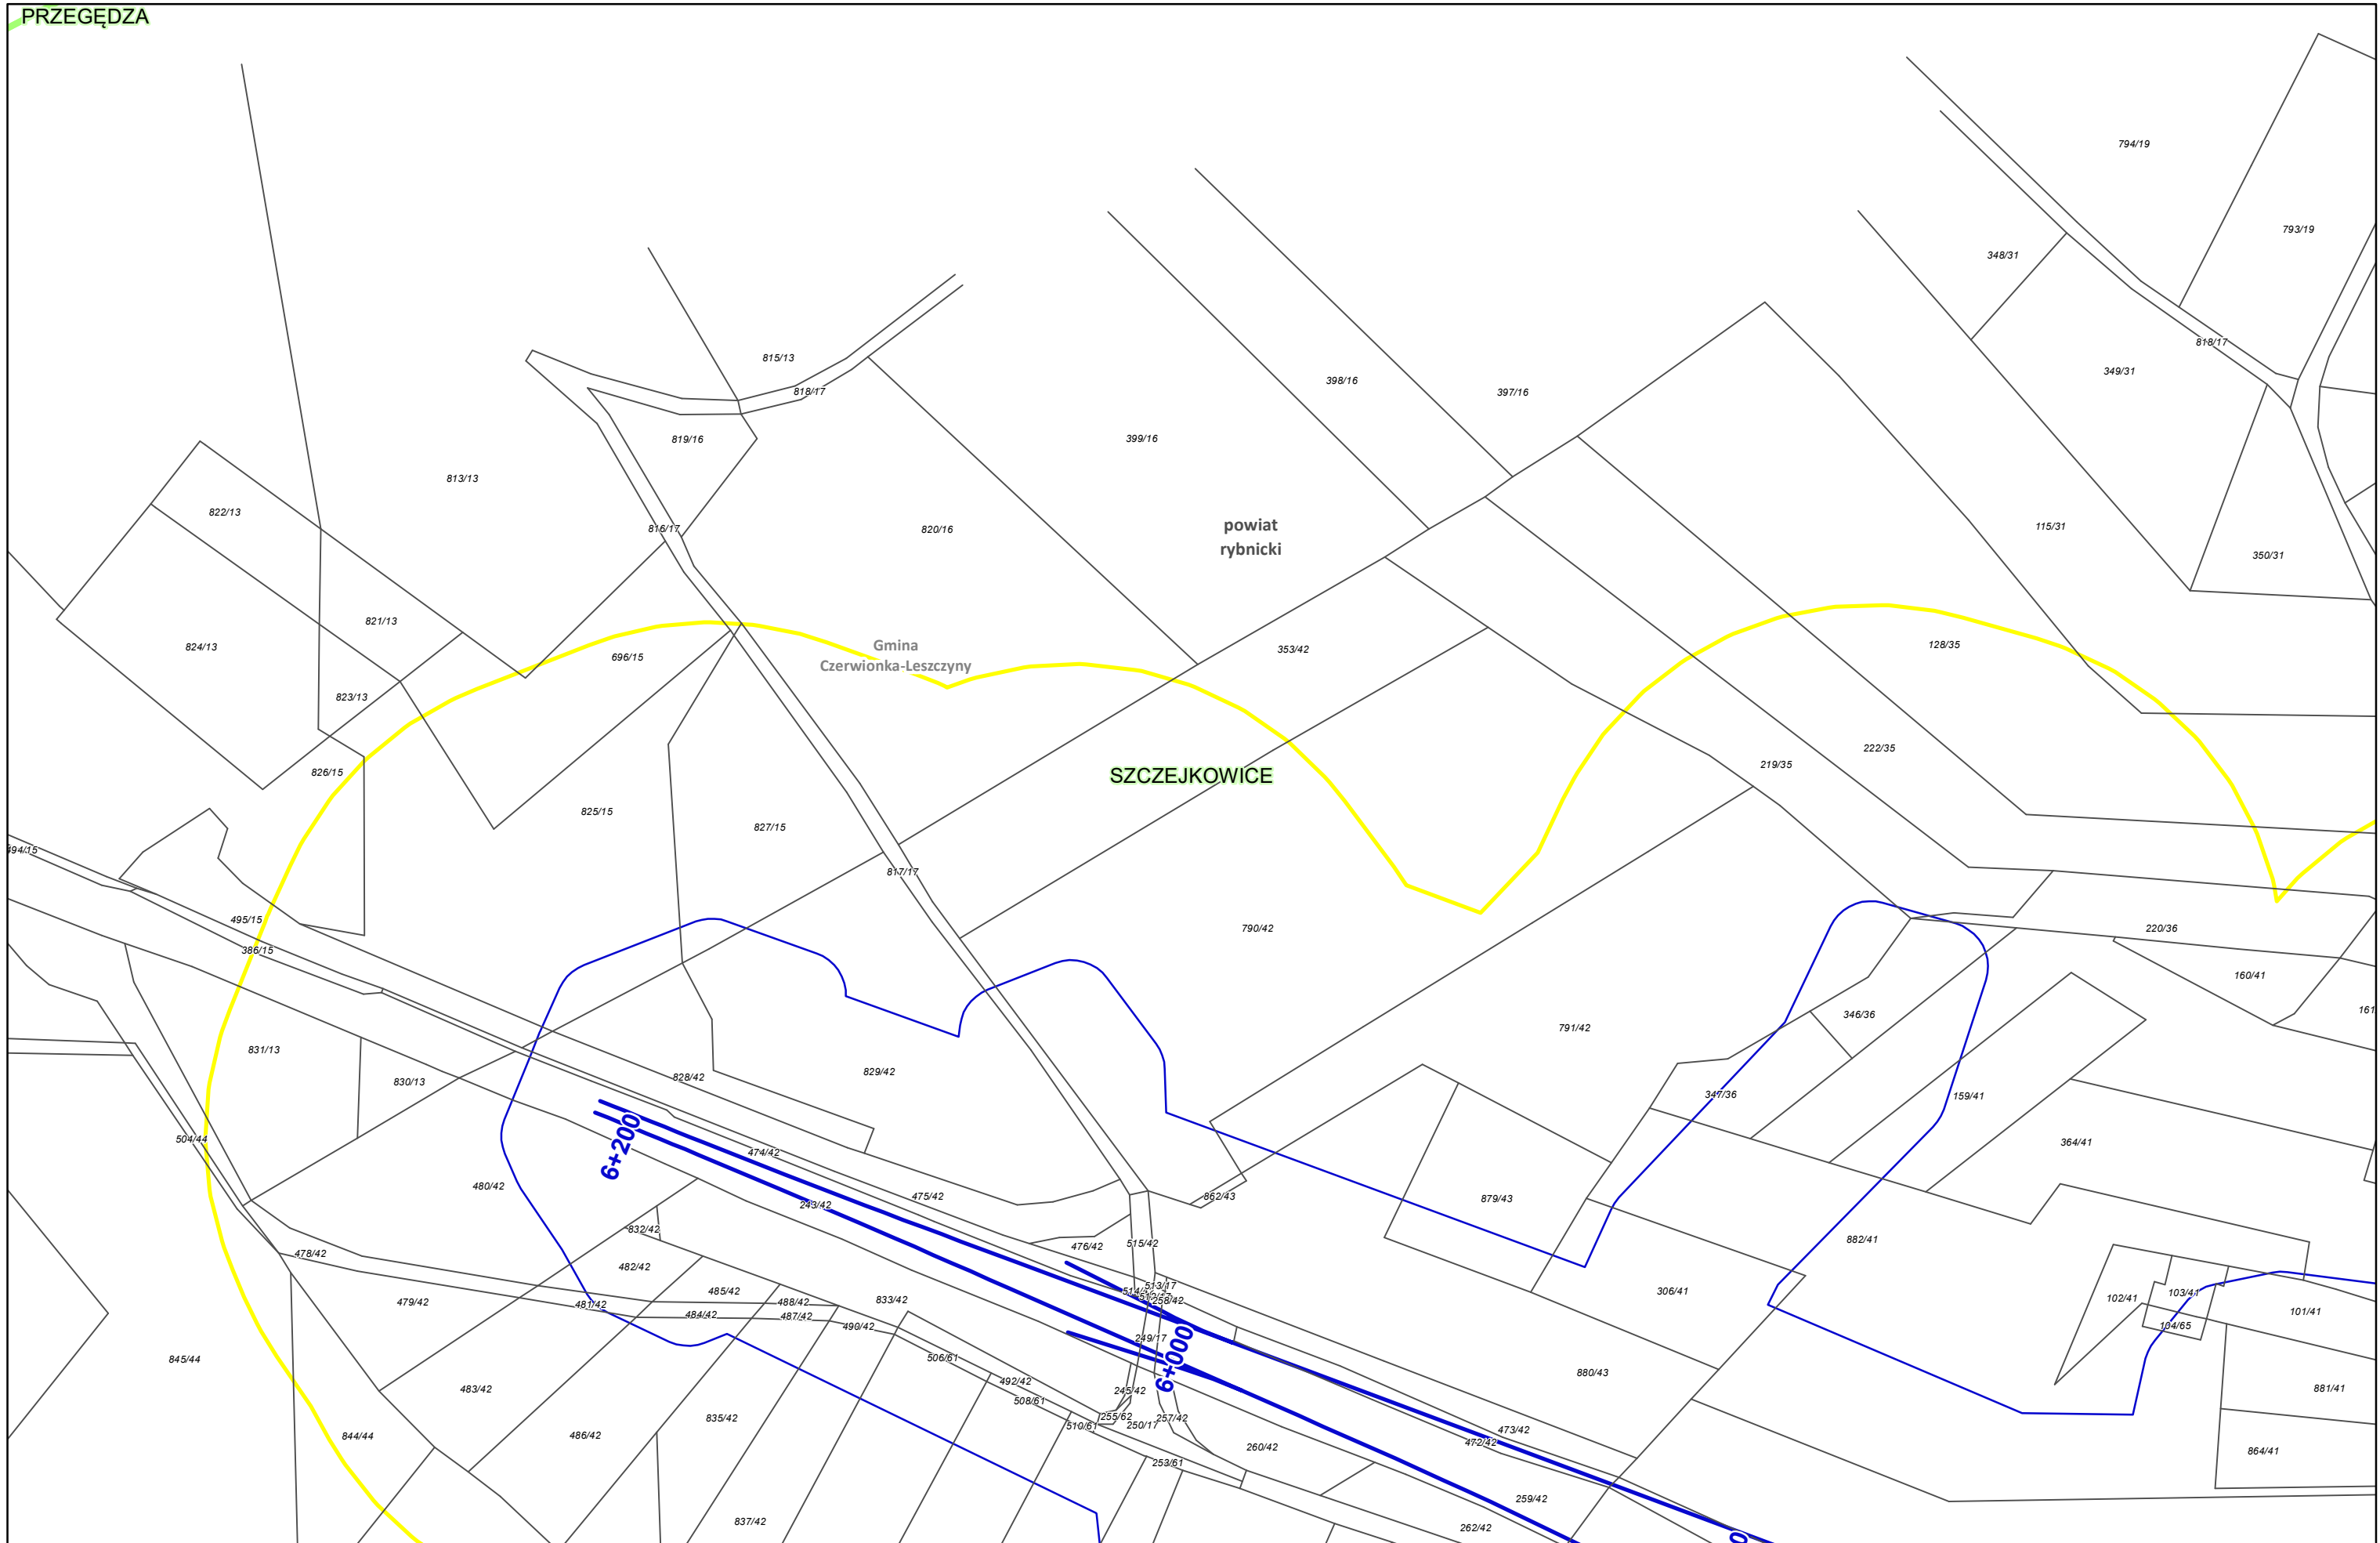

Zamawiający:
 Centralny Port Komunikacyjny Sp. z o.o.
 Al. Jerozolimskie 142b,
 02-305 Warszawa

Wykonawca:
 DOHWA ENGINEERING
 Dohwa Engineering Co., Ltd. (Lider)
 adres korespondencyjny:
 (Daechi-dong) 438 Samseong-ro,
 Gangnam-gu, Seoul 06178,
 Republika Korei

 KOREA NATIONAL RAILWAY (Partner)
 adres korespondencyjny:
 242 Jungang-ro, Dong-gu,
 Daejeon 34618,
 Republika Korei


Inwestycja:
 CENTRALNY PORT KOMUNIKACYJNY
 Rzeczpospolita Polska
 Dofinansowane przez Unię Europejską

Projekt pn. „Utworzenie nowego połączenia transgranicznego na odcinku Kalisz - Odrawa sieci kompleksowej TEN-T (Etap I)” jest dofinansowany przez Unię Europejską z Instrumentu „Łącząc Europę”

Tytuł:
 Załącznik nr 3
 Mapa z przewidywanym terenem, na którym będzie realizowane przedsięwzięcie oraz obszarem, na który będzie oddziaływać przedsięwzięcie

N

Arkusze nr 92 /225
 Skala 1:2000
 Data 10.2023
 Format wydruku A3

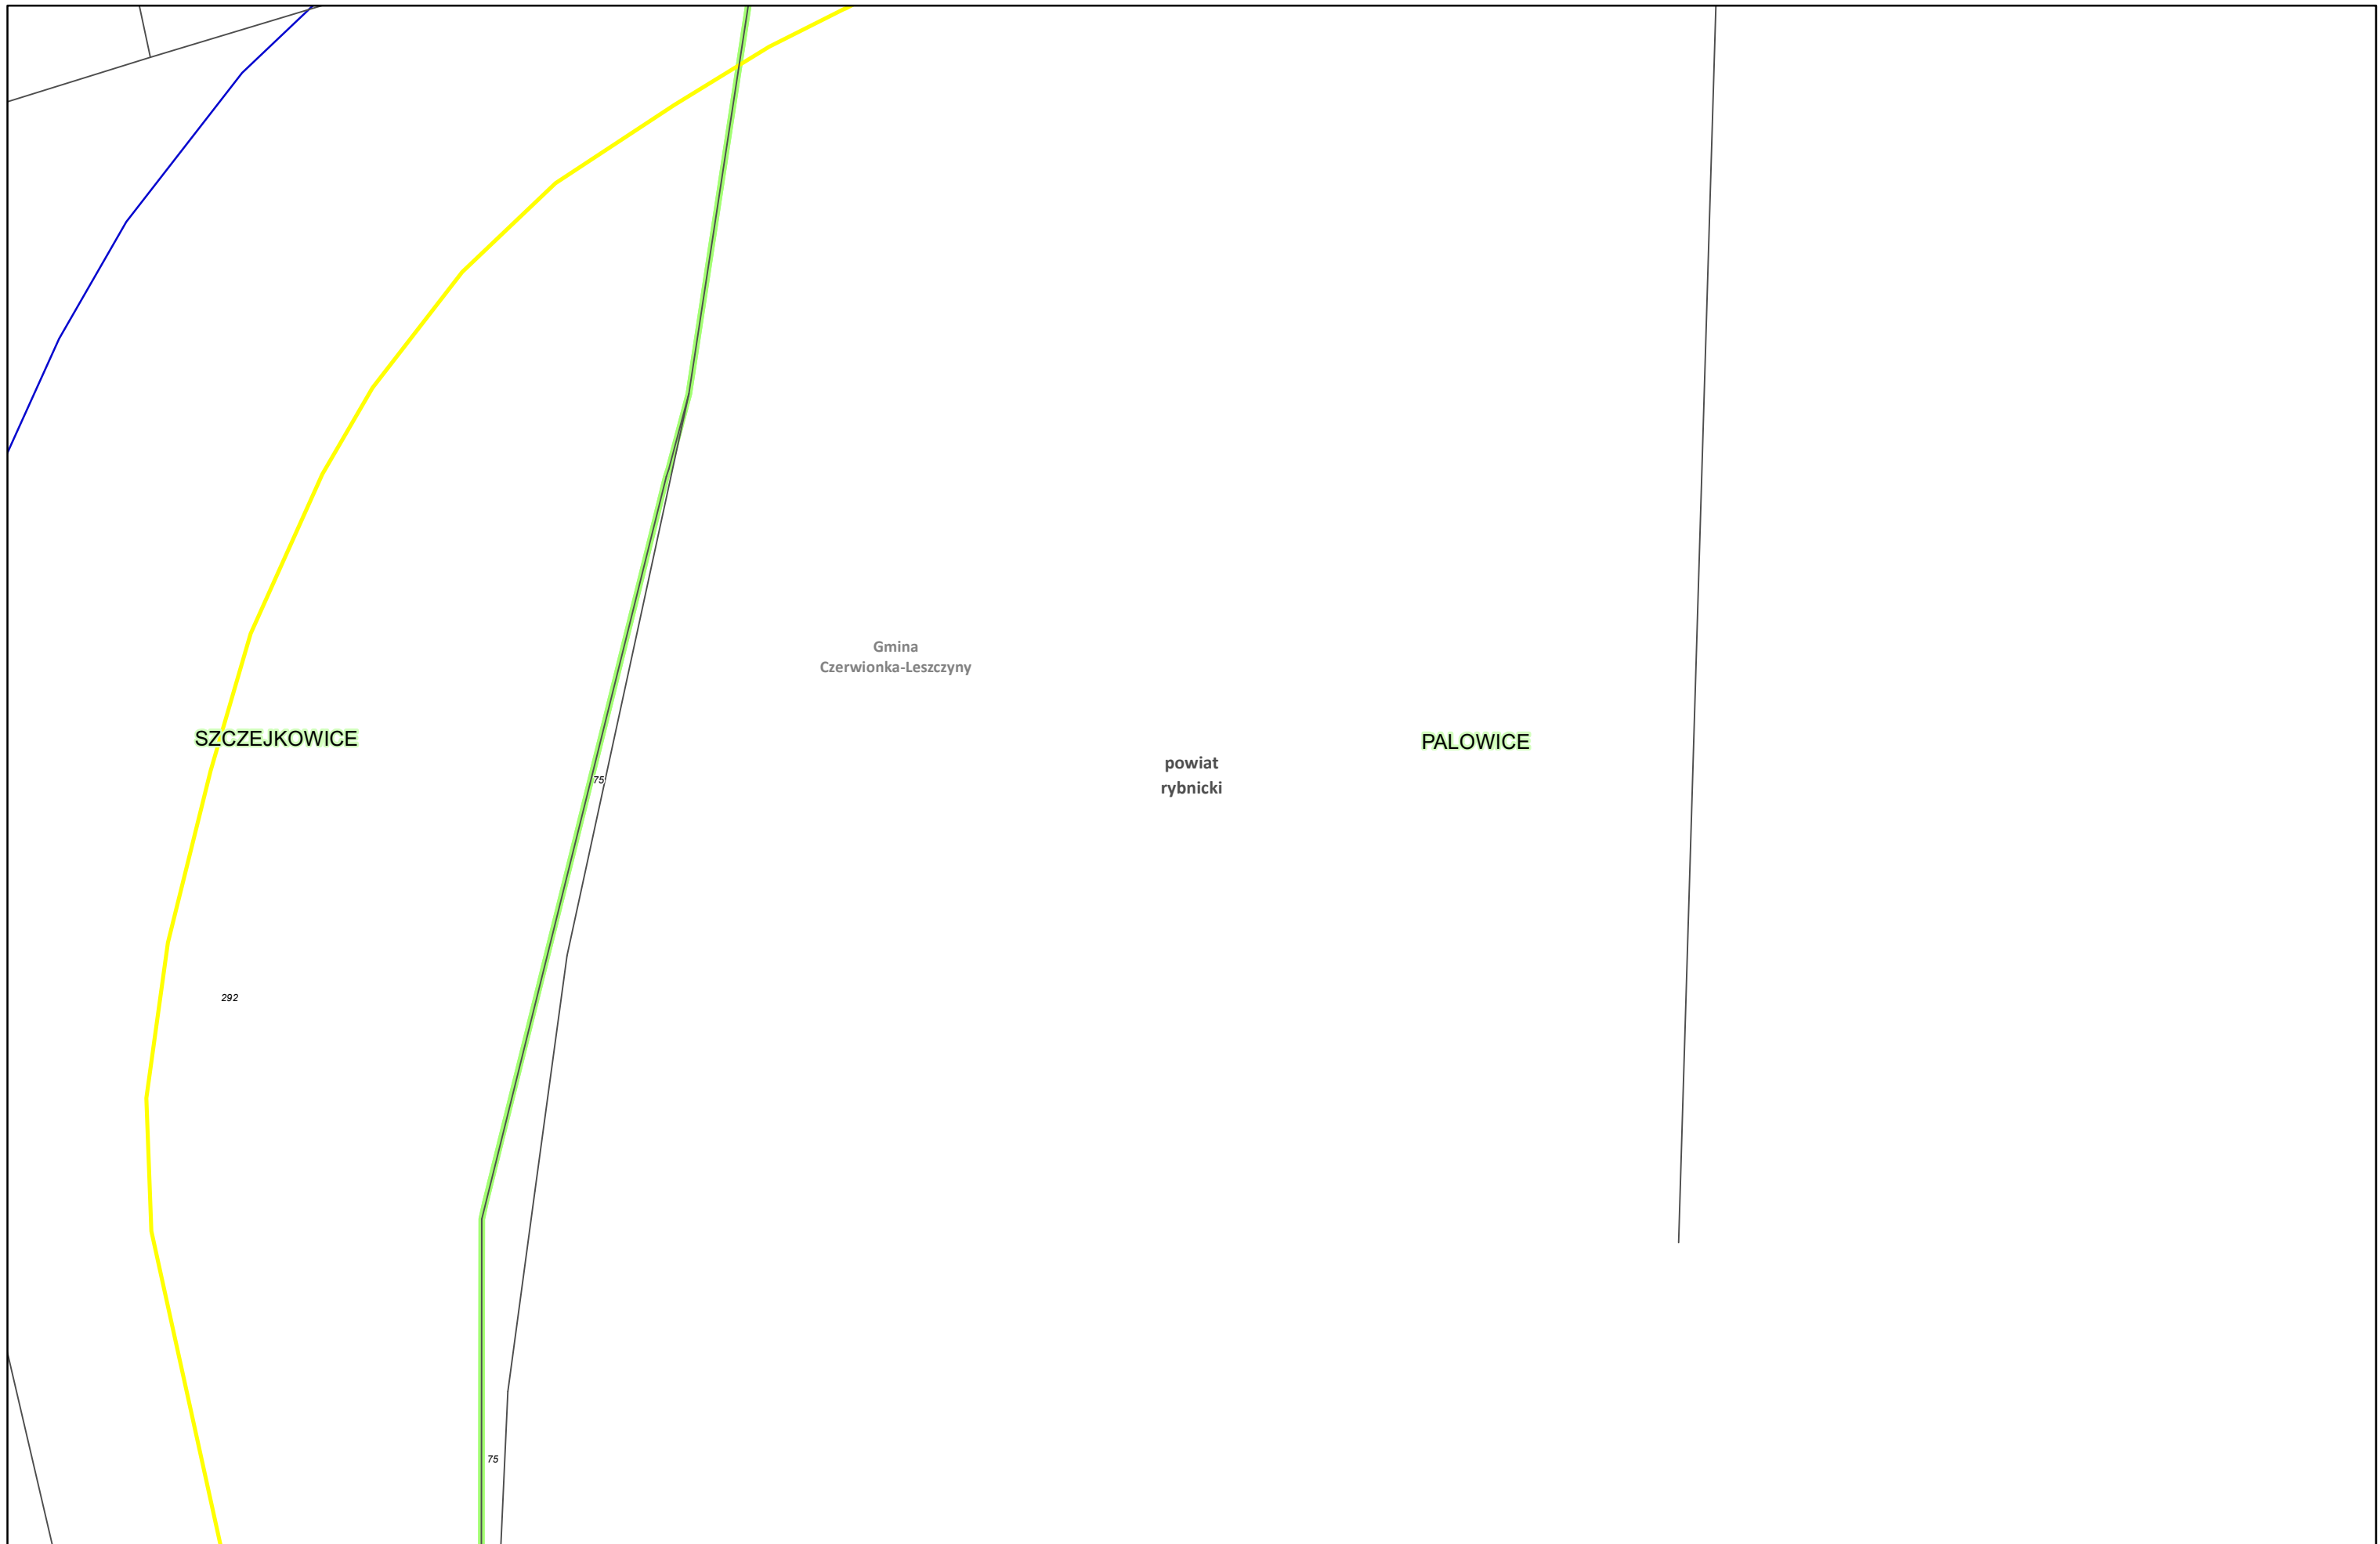

Zamawiający:
 Centralny Port Komunikacyjny Sp. z o.o.
 Al. Jerozolimskie 142b,
 02-305 Warszawa


Wykonawca:
 DOHWA ENGINEERING
 Dohwa Engineering Co., Ltd. (Lider)
 adres korespondencyjny:
 (Daechi-dong) 438 Samseong-ro,
 Gangnam-gu, Seoul 06178,
 Republika Korei

 KOREA NATIONAL RAILWAY
 KOREA NATIONAL RAILWAY (Partner)
 adres korespondencyjny:
 242 Jungang-ro, Dong-gu,
 Daejeon 34618,
 Republika Korei


Inwestycja:
 CENTRALNY PORT KOMUNIKACYJNY
 Rzeczpospolita Polska
 Dofinansowane przez Unię Europejską

Projekt pn. „Utworzenie nowego połączenia transgranicznego na odcinku Kalowice - Ostrawa sieci kompleksowej TEN-T (Etap II)” jest dofinansowany przez Unię Europejską z Instrumentu „Łącząc Europę”

Tytuł:
 Załącznik nr 3
 Mapa z przewidywanym terenem, na którym będzie realizowane przedsięwzięcie oraz obszarem, na który będzie oddziaływać przedsięwzięcie


 N

Arkusze nr 93 /225
 Skala 1:2000
 Data 10.2023
 Format wydruku A3

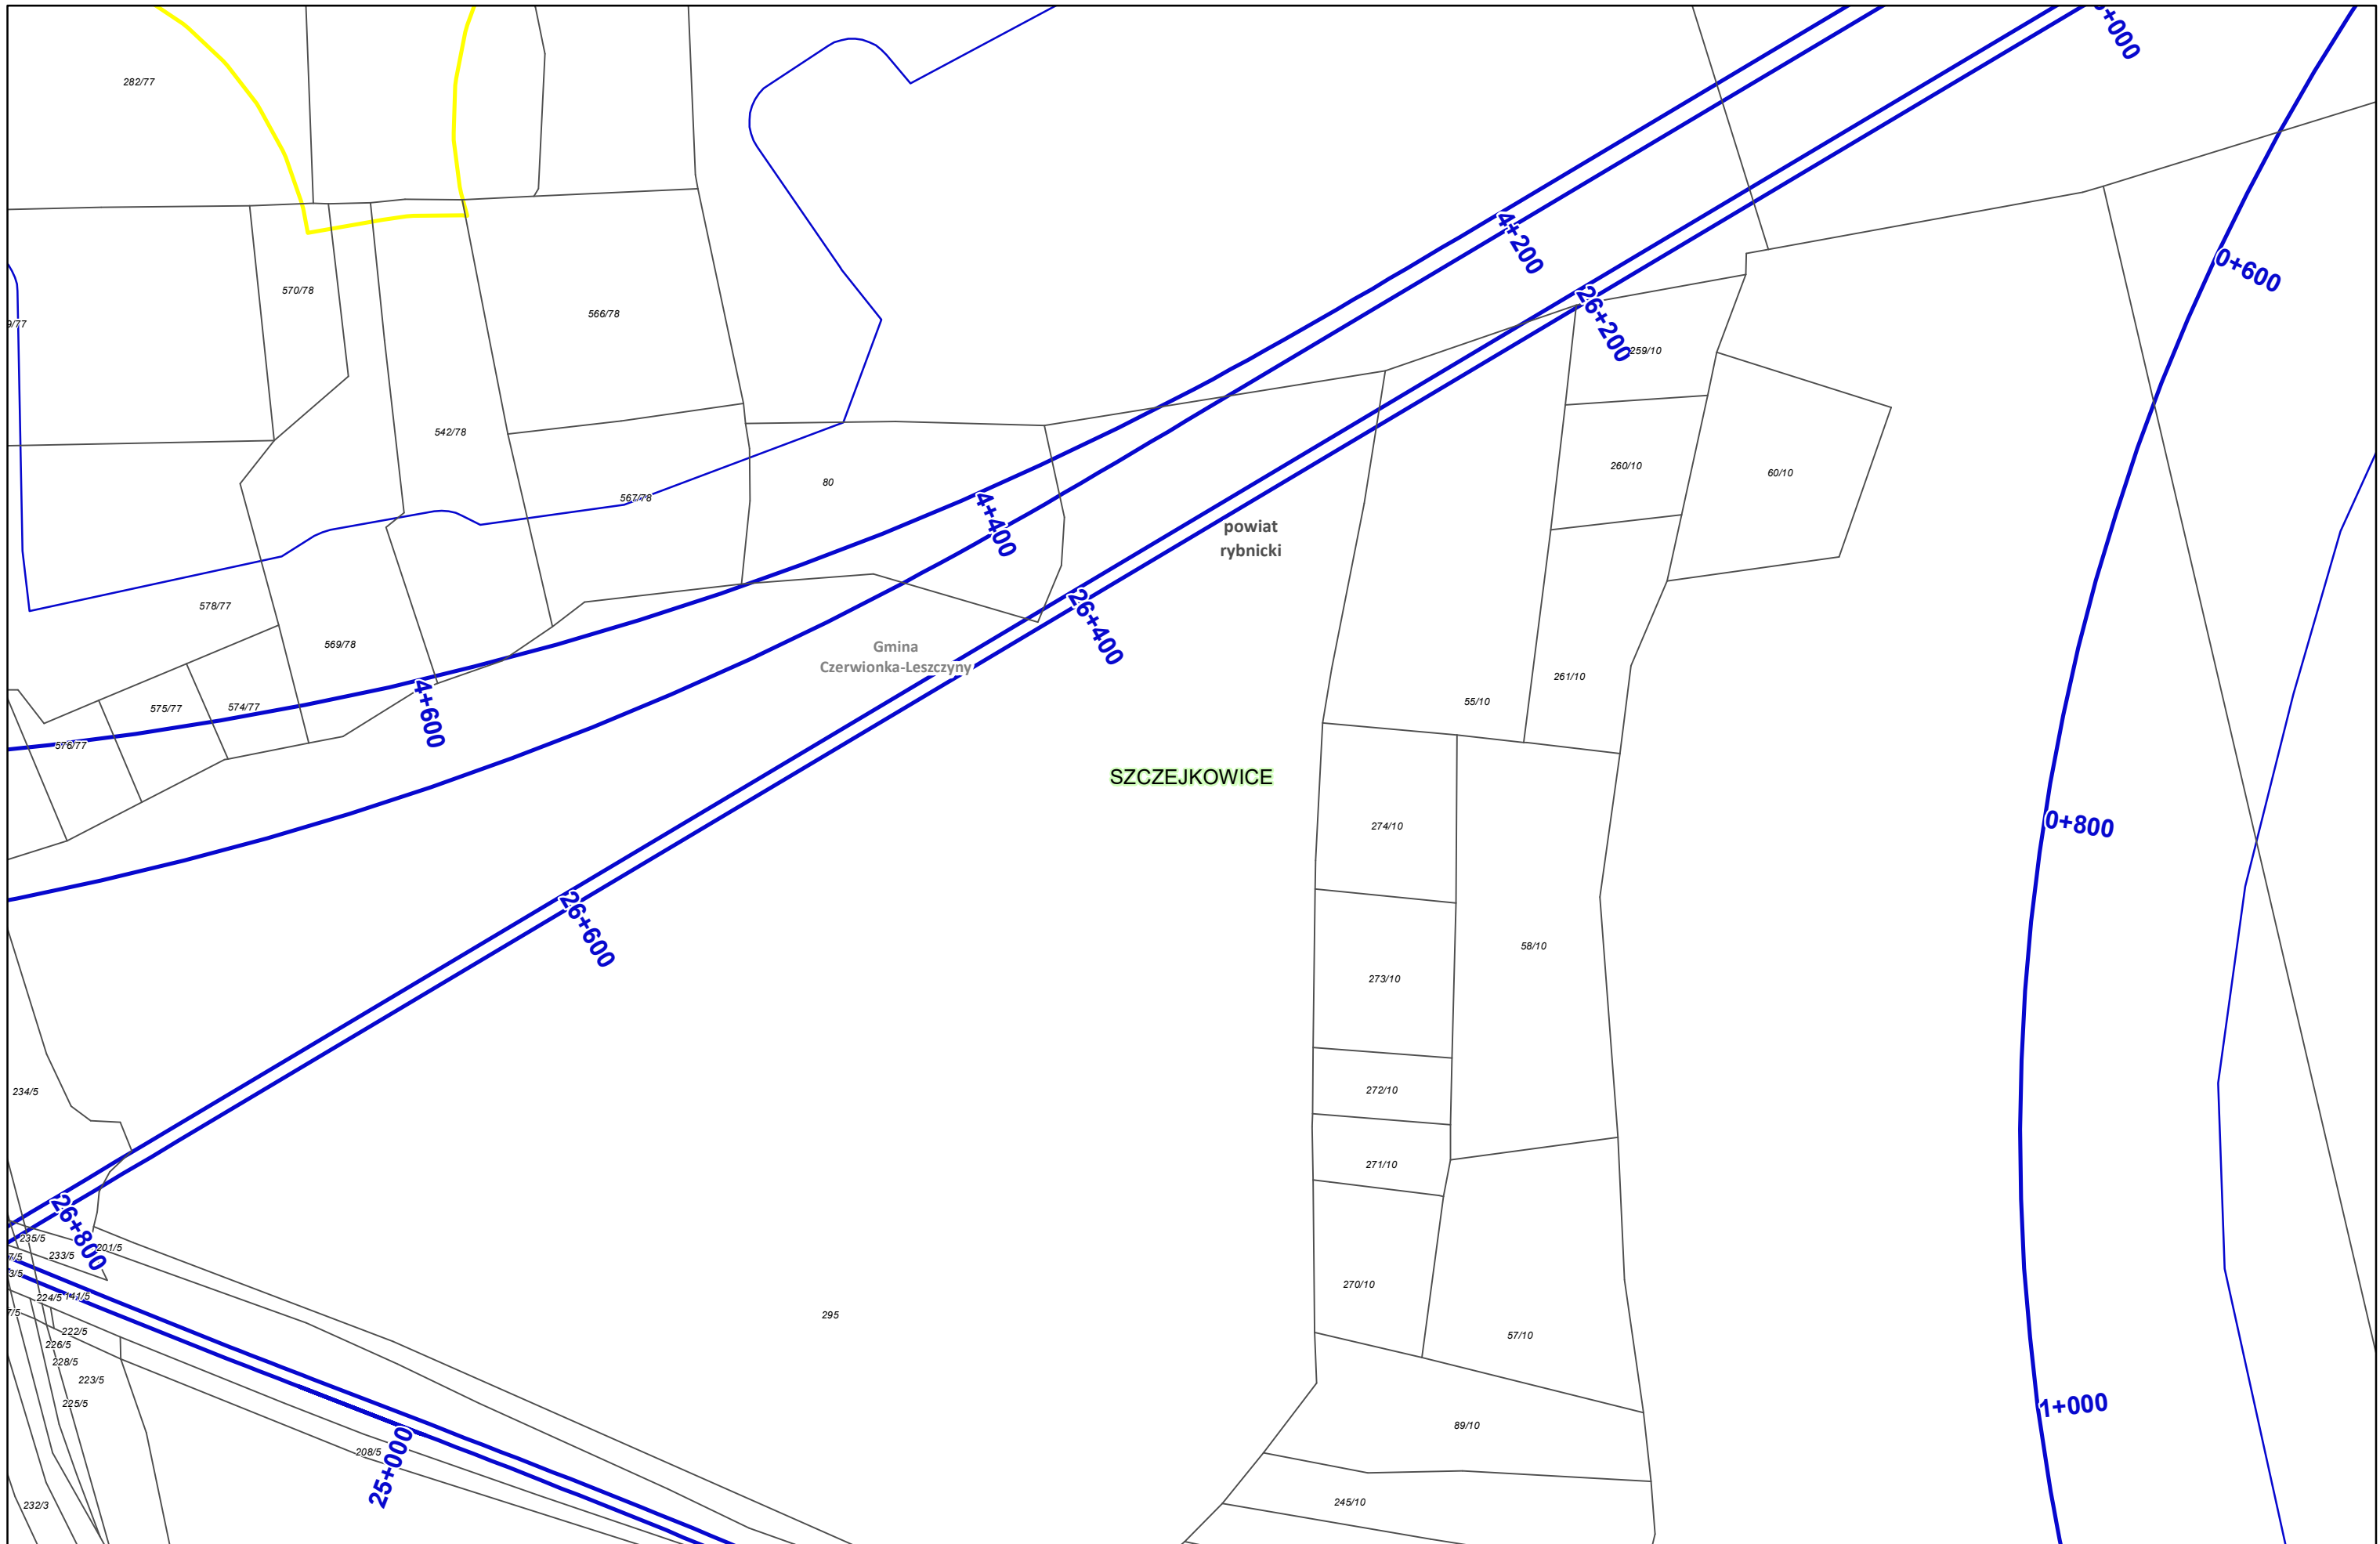


Zamawiający:
 Centralny Port Komunikacyjny Sp. z o.o.
 Al. Jerozolimskie 142b,
 02-305 Warszawa


Wykonawca:
 DOHWA ENGINEERING
 Dohwa Engineering Co., Ltd. (Lider)
 adres korespondencyjny:
 (Daechi-dong) 438 Samseong-ro,
 Gangnam-gu, Seoul 06178,
 Republika Korei

 KOREA NATIONAL RAILWAY
 KOREA NATIONAL RAILWAY (Partner)
 adres korespondencyjny:
 242 Jungang-ro, Dong-gu,
 Daejeon 34618,
 Republika Korei


Inwestycja:
 CENTRALNY PORT KOMUNIKACYJNY
 Rzeczpospolita Polska
 Dofinansowane przez Unię Europejską
 Projekt pn. „Utworzenie nowego połączenia transgranicznego na odcinku Kalisz - Odrawa sieci kompleksowej TEN-T (Etap II) jest dofinansowany przez Unię Europejską z Instrumentu „Łącząc Europę”


Tytuł:
 Załącznik nr 3
 Mapa z przewidywanym terenem, na którym będzie realizowane przedsięwzięcie oraz obszarem, na który będzie oddziaływać przedsięwzięcie


Arkusz nr 94 /225
 Skala 1:2000
 Data 10.2023
 Format wydruku A3

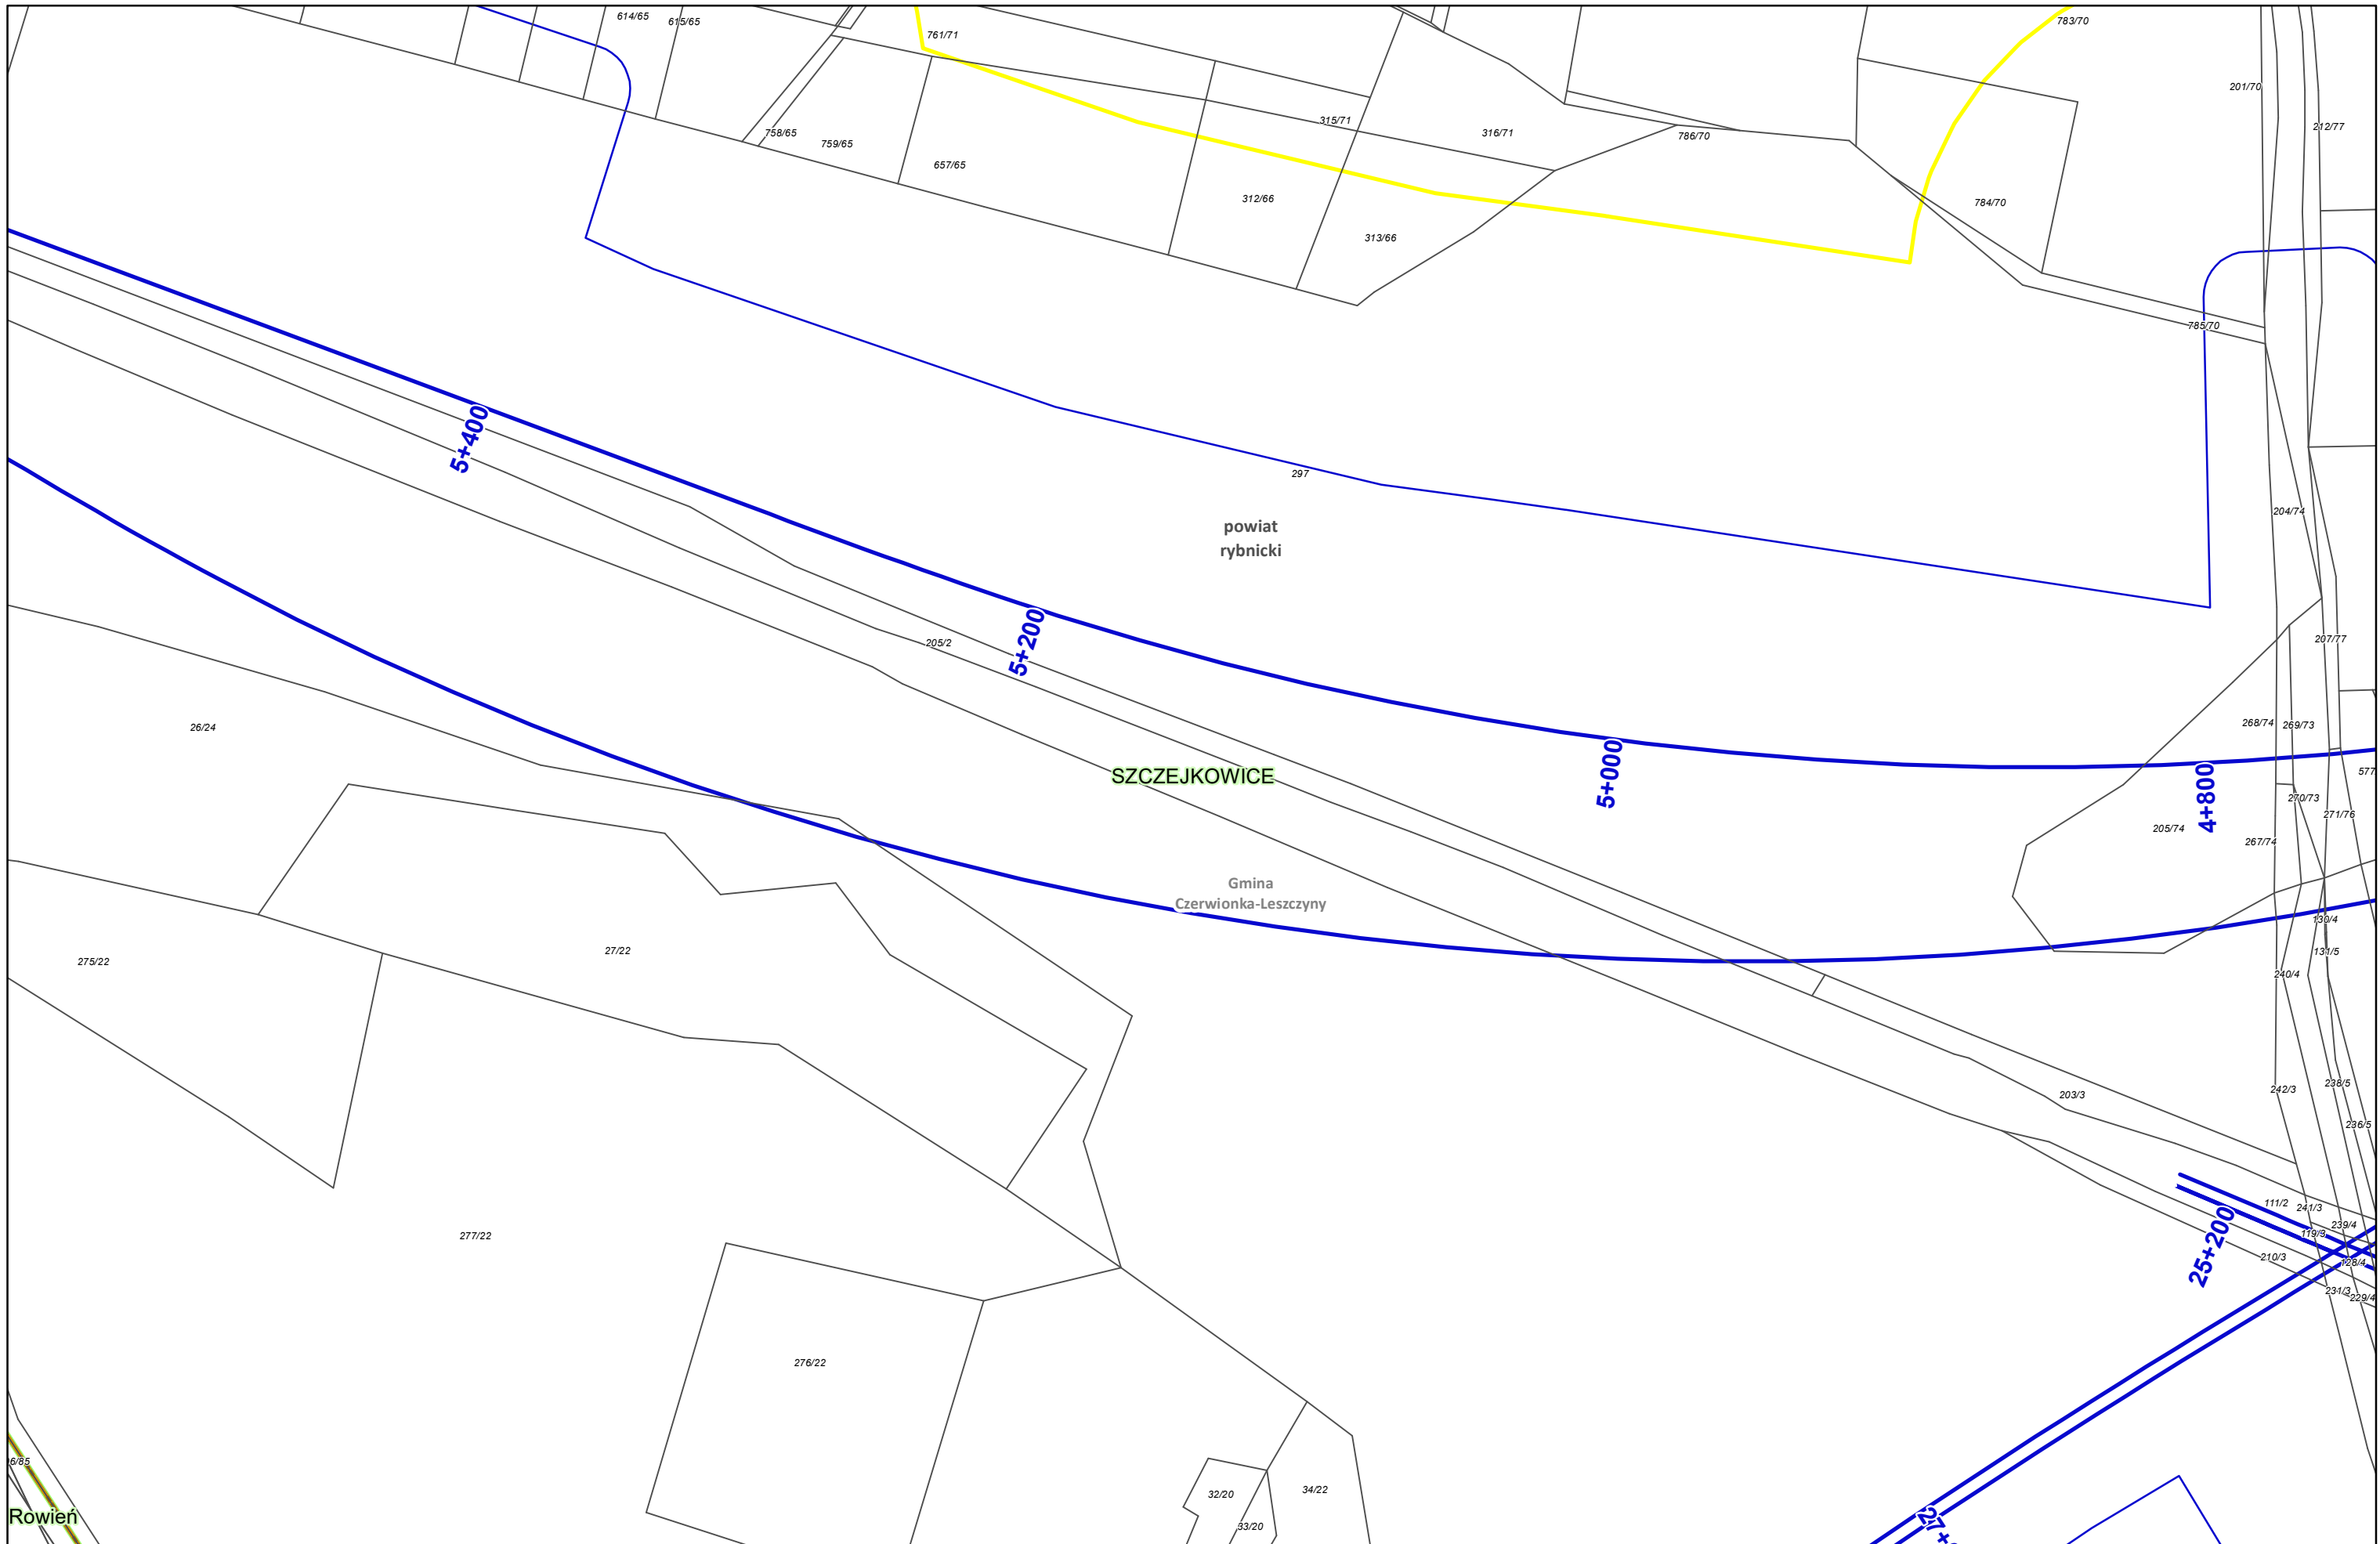

Zamawiający:
 Centralny Port Komunikacyjny Sp. z o.o.
 Al. Jerozolimskie 142b,
 02-305 Warszawa

Wykonawca:
 DOHWA ENGINEERING
 Dohwa Engineering Co., Ltd. (Lider)
 adres korespondencyjny:
 (Daechi-dong) 438 Samseong-ro,
 Gangnam-gu, Seoul 06178,
 Republika Korei

 KOREA NATIONAL RAILWAY (Partner)
 adres korespondencyjny:
 242 Jungang-ro, Dong-gu,
 Daejeon 34618,
 Republika Korei


Inwestycja:
 CENTRALNY PORT KOMUNIKACYJNY
 Rzeczpospolita Polska
 Dofinansowane przez Unię Europejską

Projekt pn. „Utworzenie nowego połączenia transgranicznego na odcinku Kalowice - Ostrawa sieci kompleksowej TEN-T (Etap II) jest dofinansowany przez Unię Europejską z Instrumentu „Łącząc Europę”

Tytuł:
 Załącznik nr 3
 Mapa z przewidywanym terenem, na którym będzie realizowane przedsięwzięcie oraz obszarem, na który będzie oddziaływać przedsięwzięcie

N

Arkusz nr 95 /225
 Skala 1:2000
 Data 10.2023
 Format wydruku A3

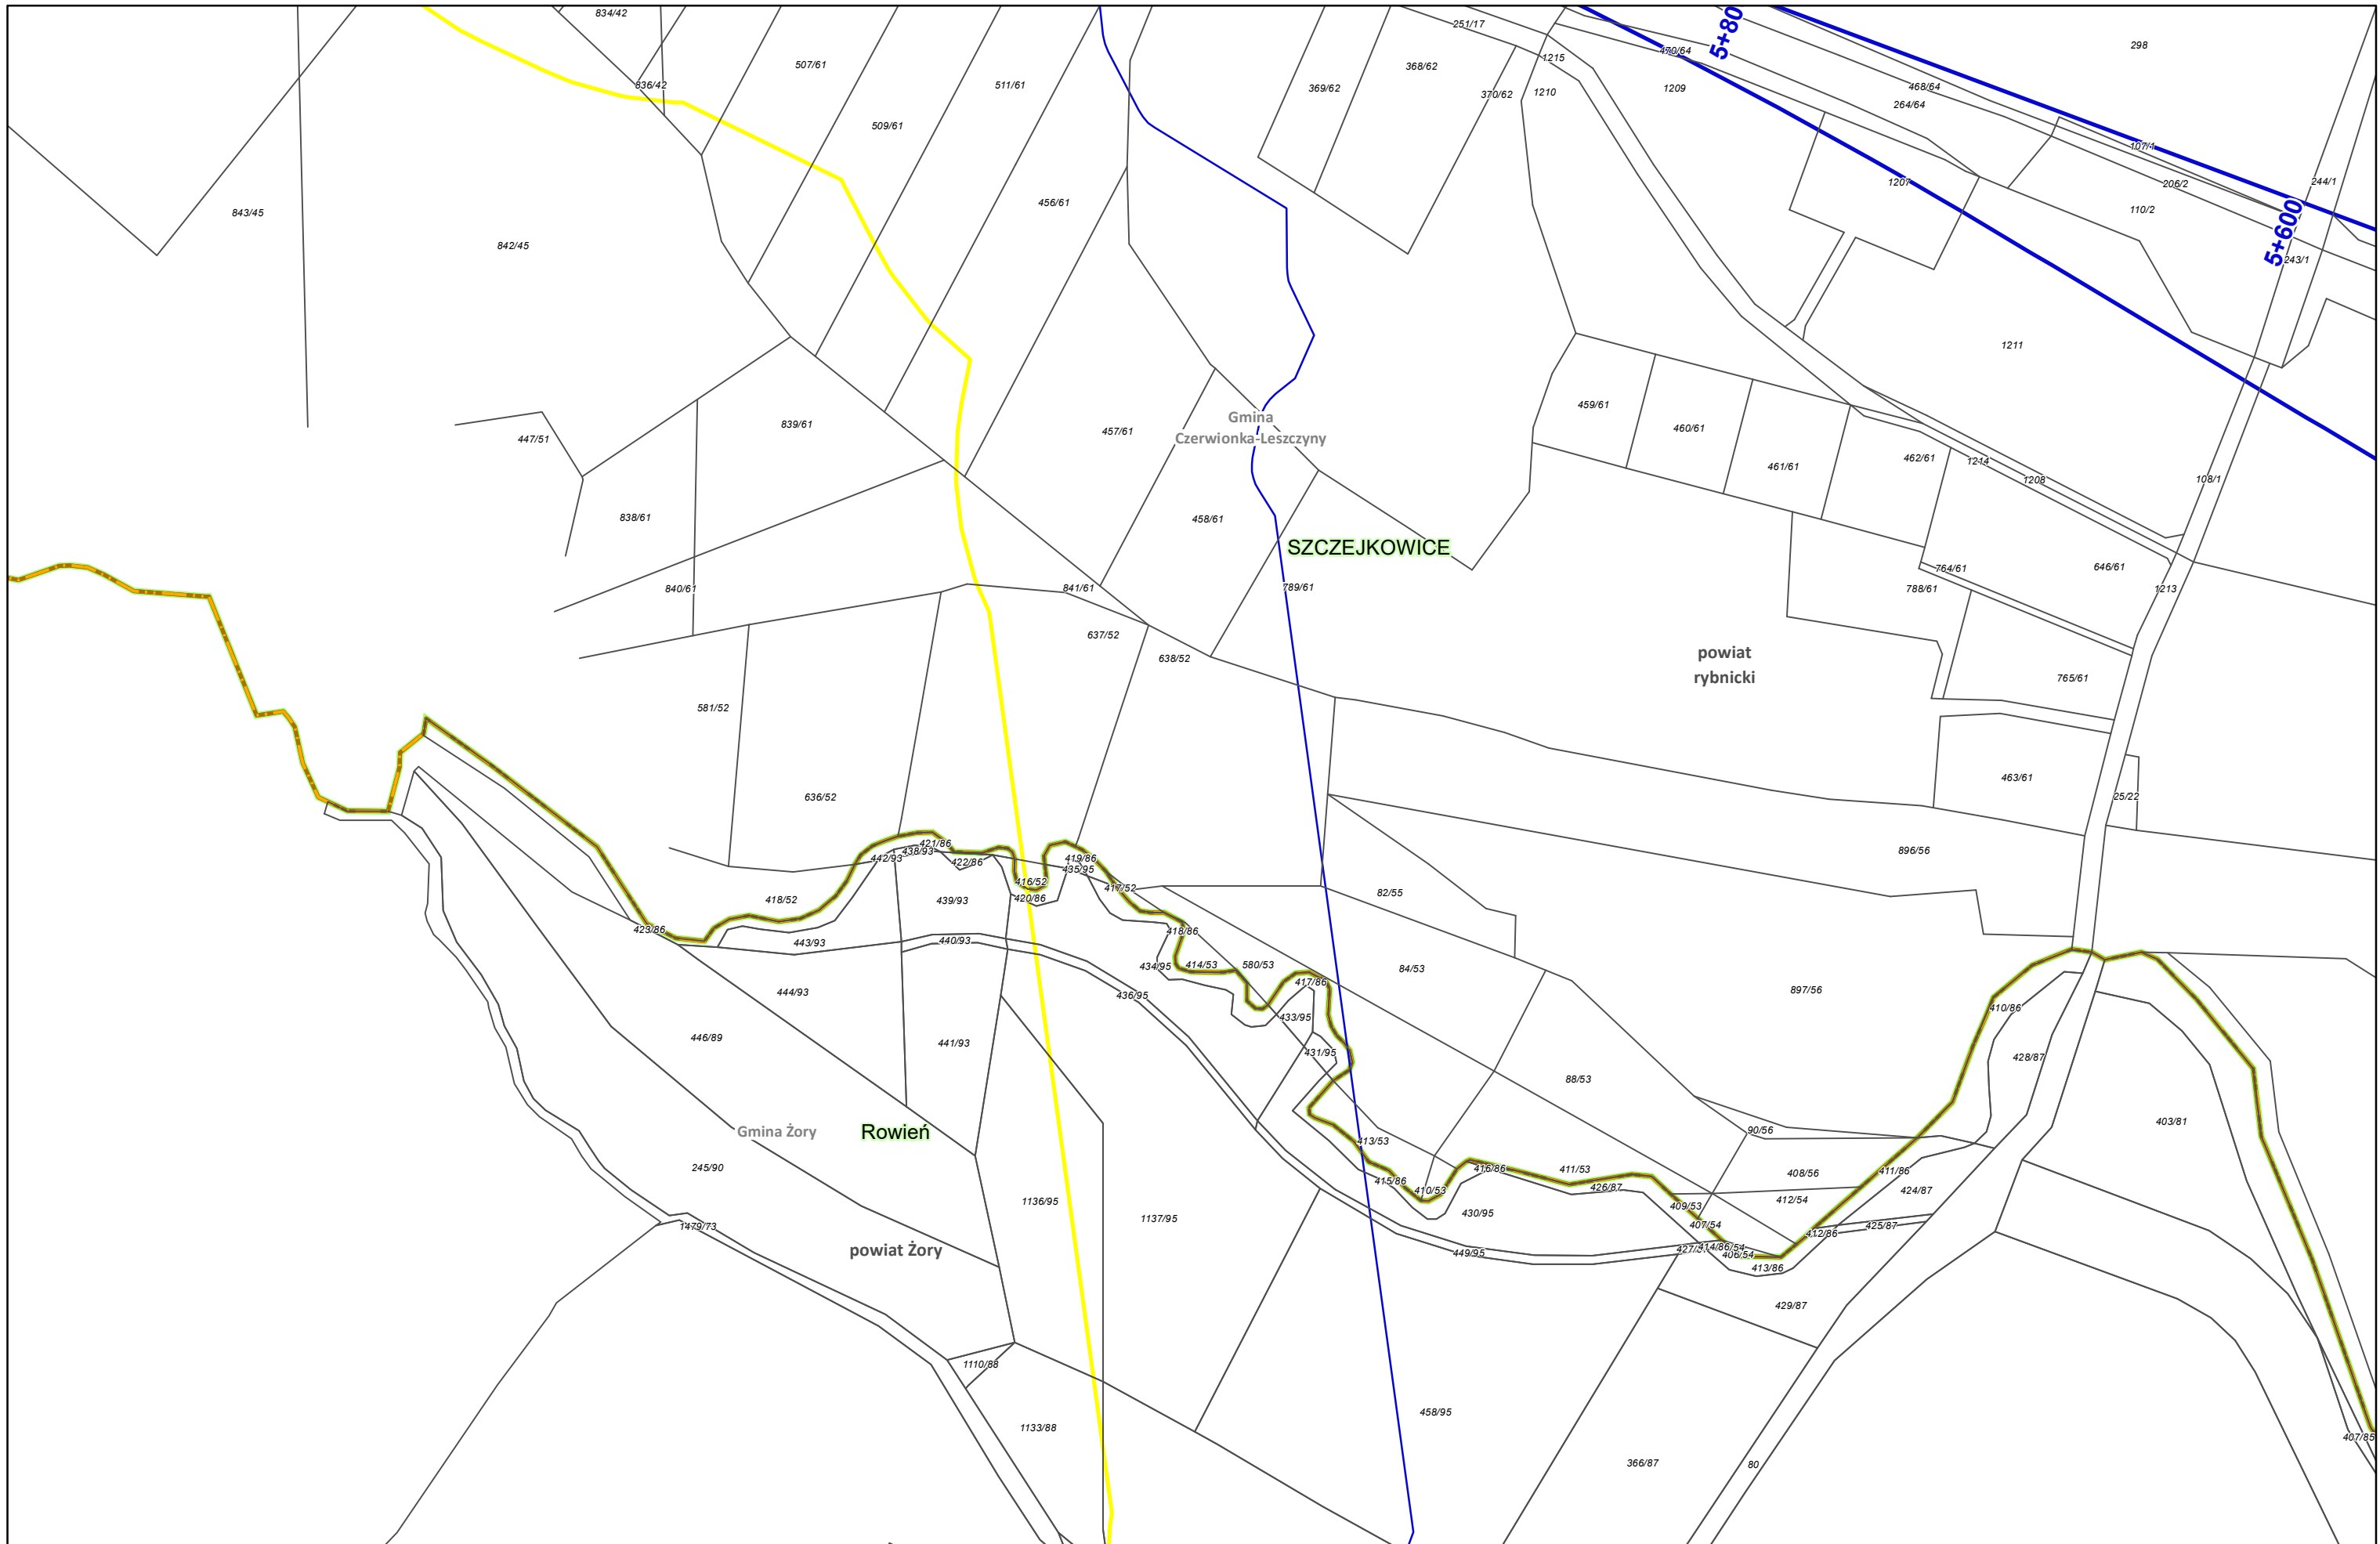

Zamawiający:



Centralny Port Komunikacyjny Sp. z o.o.
Al. Jerozolimskie 142b,
02-305 Warszawa

Wykonawca:



Dohwa Engineering Co., Ltd. (Lider)
adres korespondencyjny:
242 Jungang-ro, Dong-gu,
Gangnam-gu, Seoul 06178,
Republika Korei



KOREA NATIONAL RAILWAY (Partner)
adres korespondencyjny:
242 Jungang-ro, Dong-gu,
Daejeon 34618,
Republika Korei

Inwestycja:



Rzeczpospolita
Polska



Dofinansowane przez
Unię Europejską


Projekt pn. „Utworzenie nowego połączenia transgranicznego na odcinku Kalisz - Odrawa”
sieci kompleksowej TEN-T (Etap II) jest dofinansowany przez Unię Europejską z Instrumentu „Łącząc Europę”

Tytuł:

Załącznik nr 3
Mapa z przewidywanym terenem, na którym będzie
realizowane przedsięwzięcie oraz obszarem,
na który będzie oddziaływać przedsięwzięcie



Arkusz nr 96 /225
Skala 1:2000
Data 10.2023
Format wydruku A3

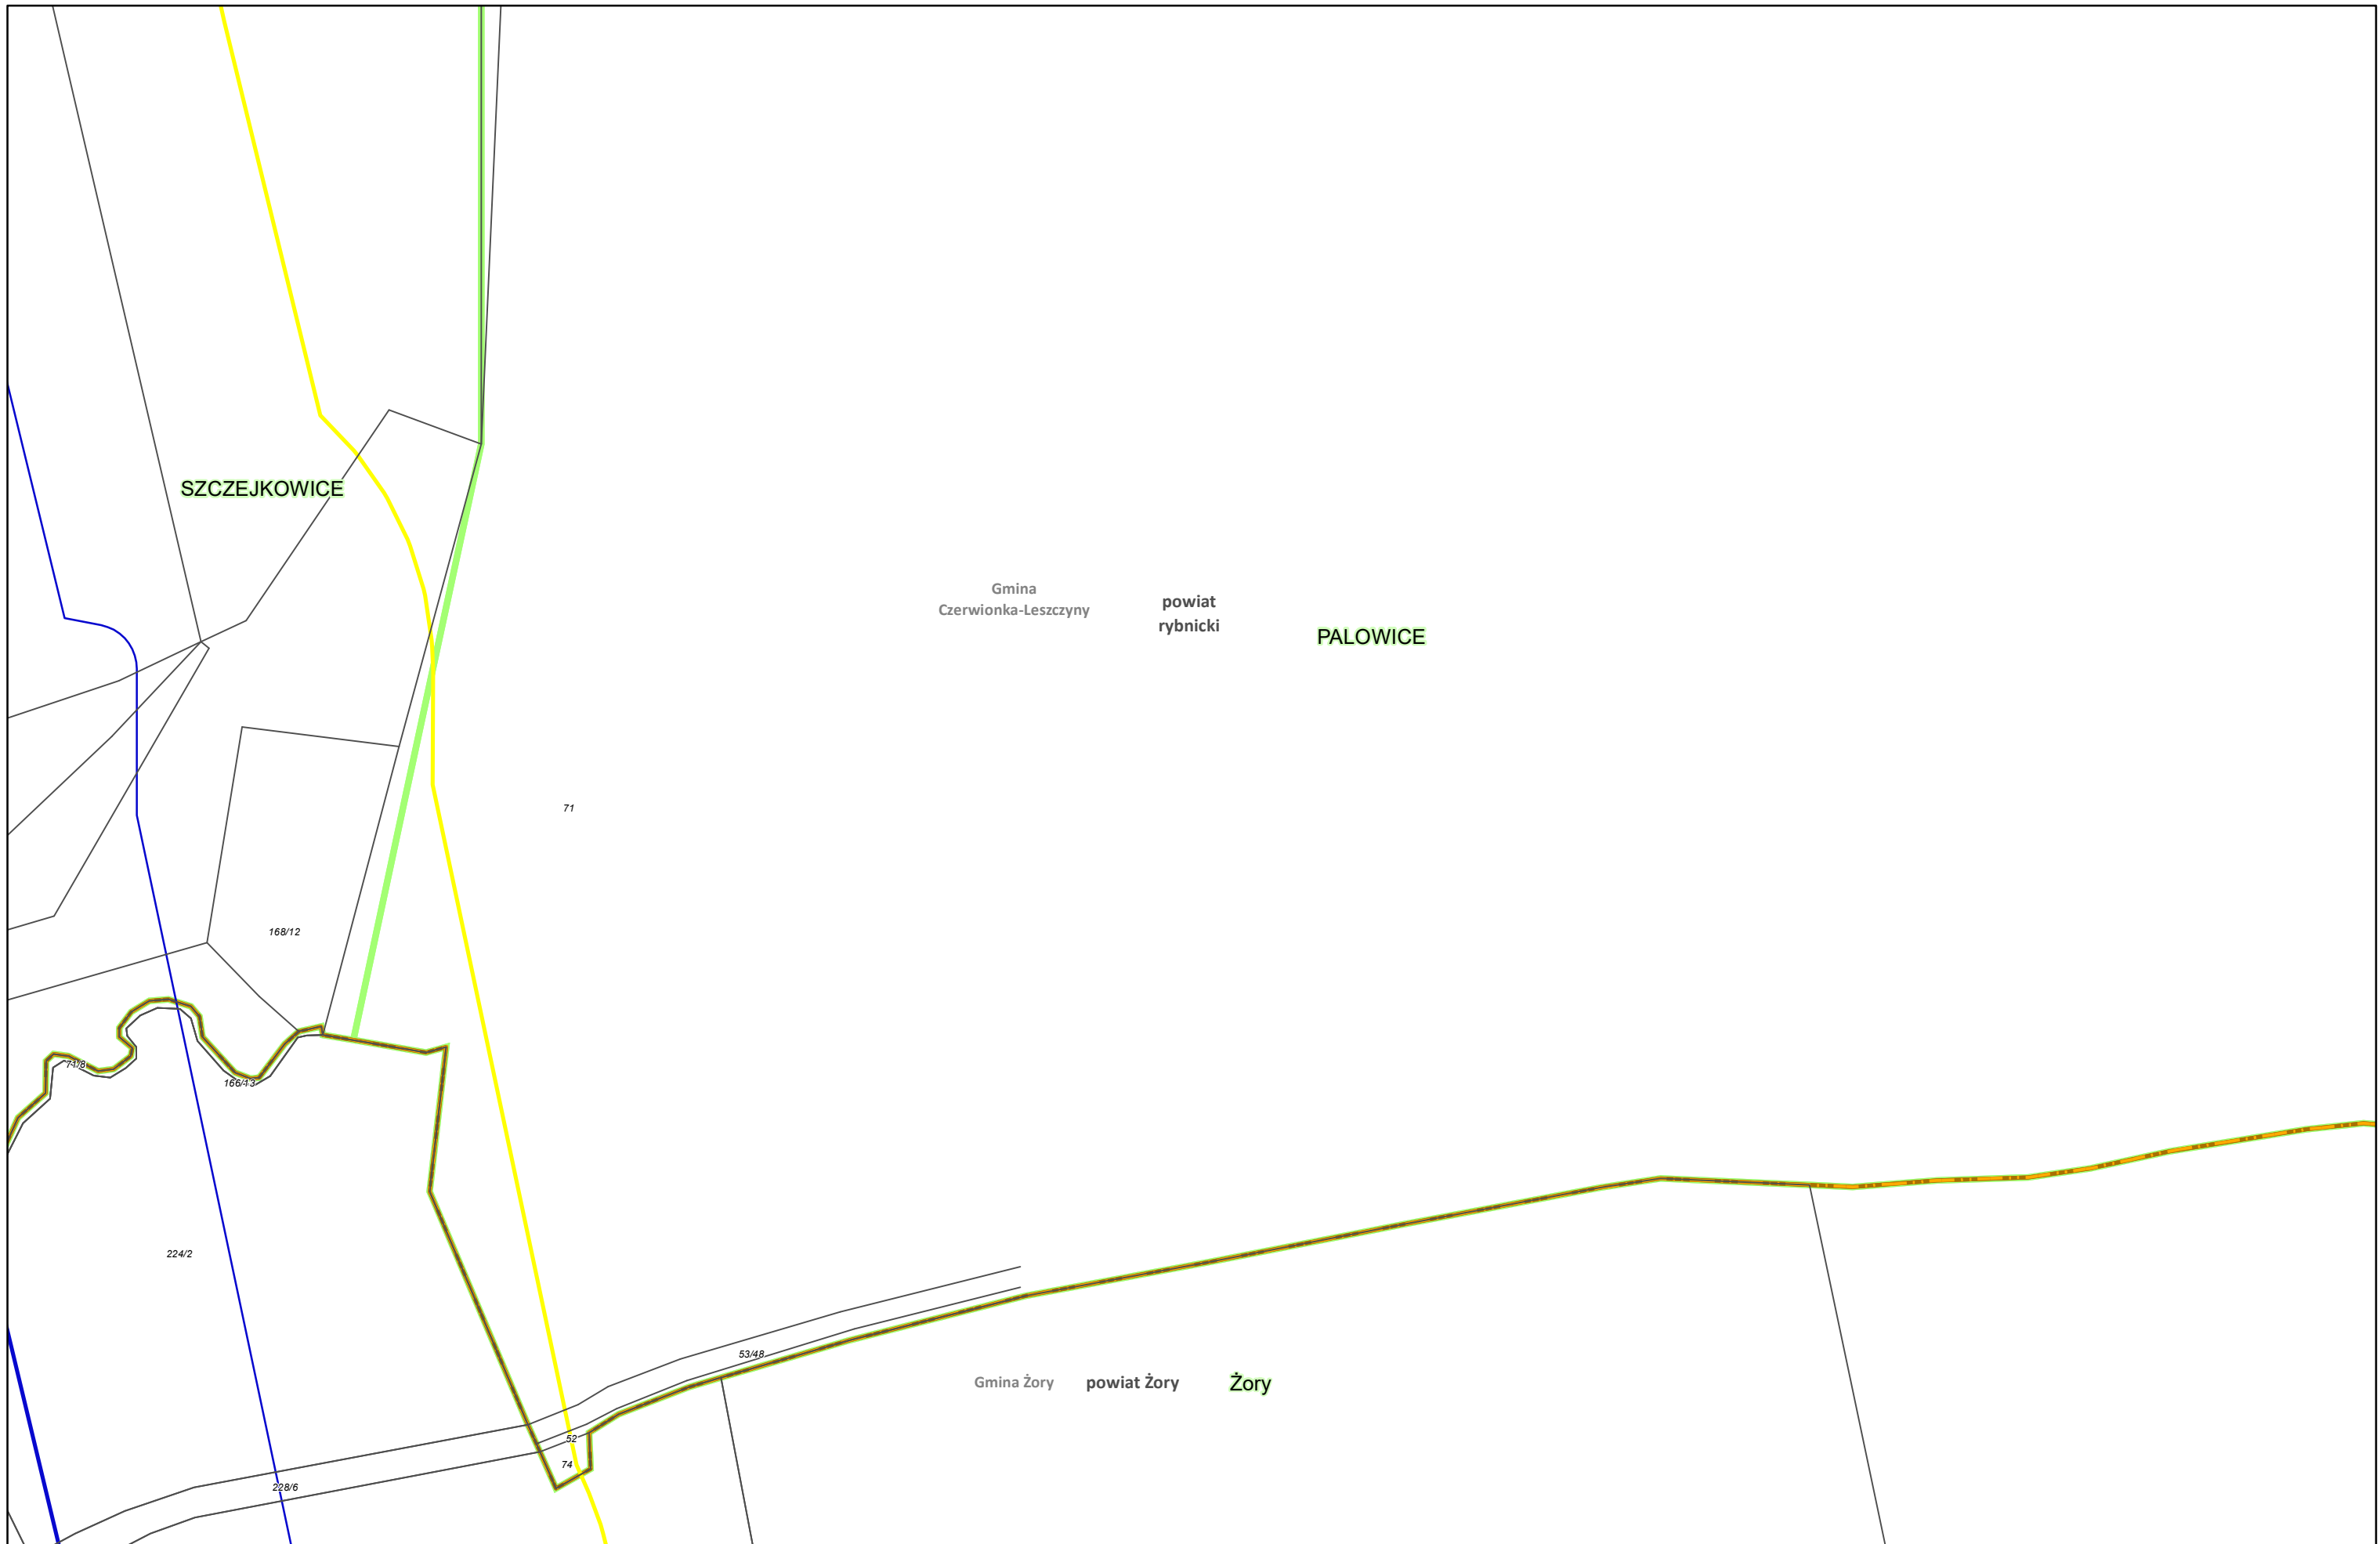

Zamawiający:



Centralny Port Komunikacyjny Sp. z o.o.
Al. Jerozolimskie 142b,
02-305 Warszawa

Wykonawca:



Dohwa Engineering Co., Ltd. (Lider)
adres korespondencyjny:
(Daechi-dong) 438 Samseong-ro,
Gangnam-gu, Seoul 06178,
Republika Korei



KOREA NATIONAL RAILWAY (Partner)
adres korespondencyjny:
242 Jungang-ro, Dong-gu,
Daejeon 34618,
Republika Korei

Inwestycja:



Rzeczpospolita
Polska



Dofinansowane przez
Unię Europejską


Projekt pn. „Utworzenie nowego połączenia transgranicznego na odcinku Kalowice - Ostrawa sieci kompleksowej TEN-T (Etap II) jest dofinansowany przez Unię Europejską z Instrumentu „Łącząc Europę”

Tytuł:

Załącznik nr 3
Mapa z przewidywanym terenem, na którym będzie
realizowane przedsięwzięcie oraz obszarem,
na który będzie oddziaływać przedsięwzięcie




Arkusze nr 97 /225
Skala 1:2000
Data 10.2023
Format wydruku A3

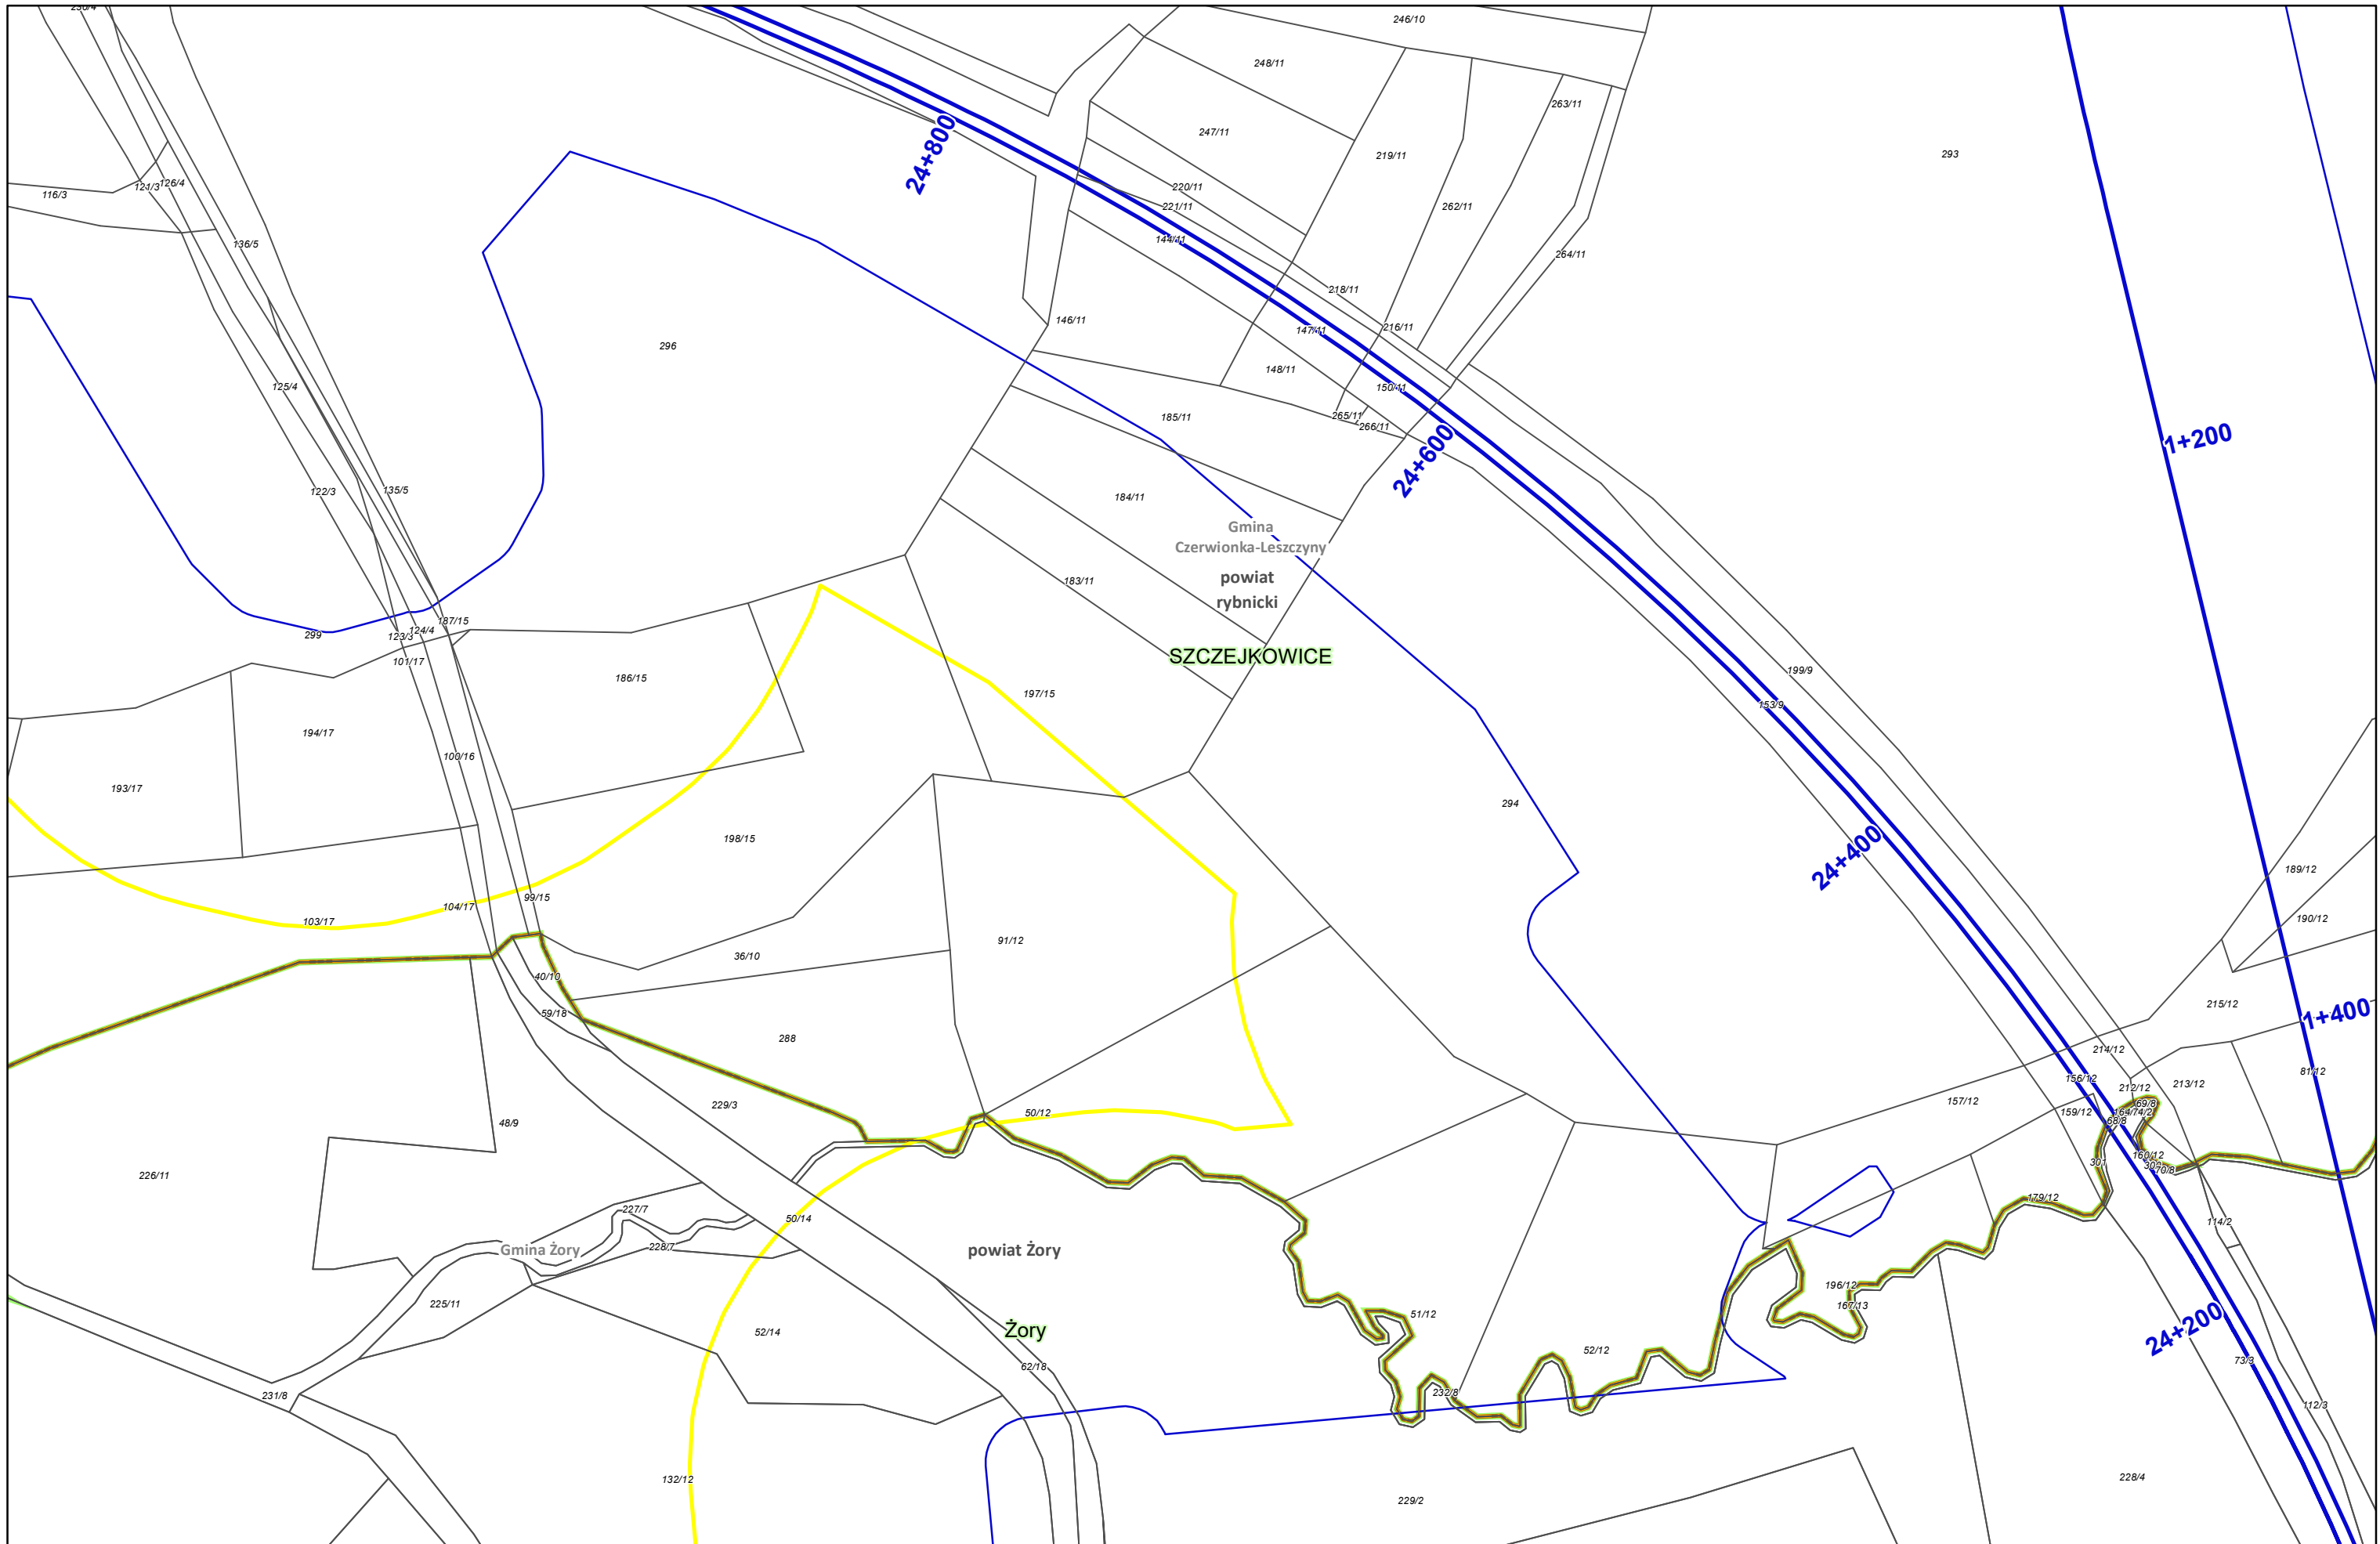


Zamawiający:
 Centralny Port Komunikacyjny Sp. z o.o.
 Al. Jerozolimskie 142b,
 02-305 Warszawa


Wykonawca:
 DOHWA ENGINEERING
 Dohwa Engineering Co., Ltd. (Lider)
 adres korespondencyjny:
 (Daechi-dong) 438 Samseong-ro,
 Gangnam-gu, Seoul 06178,
 Republika Korei
 KOREA NATIONAL RAILWAY
 KOREA NATIONAL RAILWAY (Partner)
 adres korespondencyjny:
 242 Jungang-ro, Dong-gu,
 Daejeon 34618,
 Republika Korei


Inwestycja:
 CENTRALNY PORT KOMUNIKACYJNY
 Rzeczpospolita Polska
 Dofinansowane przez Unię Europejską
 Projekt pn. „Utworzenie nowego połączenia transgranicznego na odcinku Kalisz - Odrawa sieci kompleksowej TEN-T (Etap II) jest dofinansowany przez Unię Europejską z Instrumentu „Łącząc Europę”

Tytuł:
 Załącznik nr 3
 Mapa z przewidywanym terenem, na którym będzie realizowane przedsięwzięcie oraz obszarem, na który będzie oddziaływać przedsięwzięcie


Arkusze nr 98 /225
 Skala 1:2000
 Data 10.2023
 Format wydruku A3

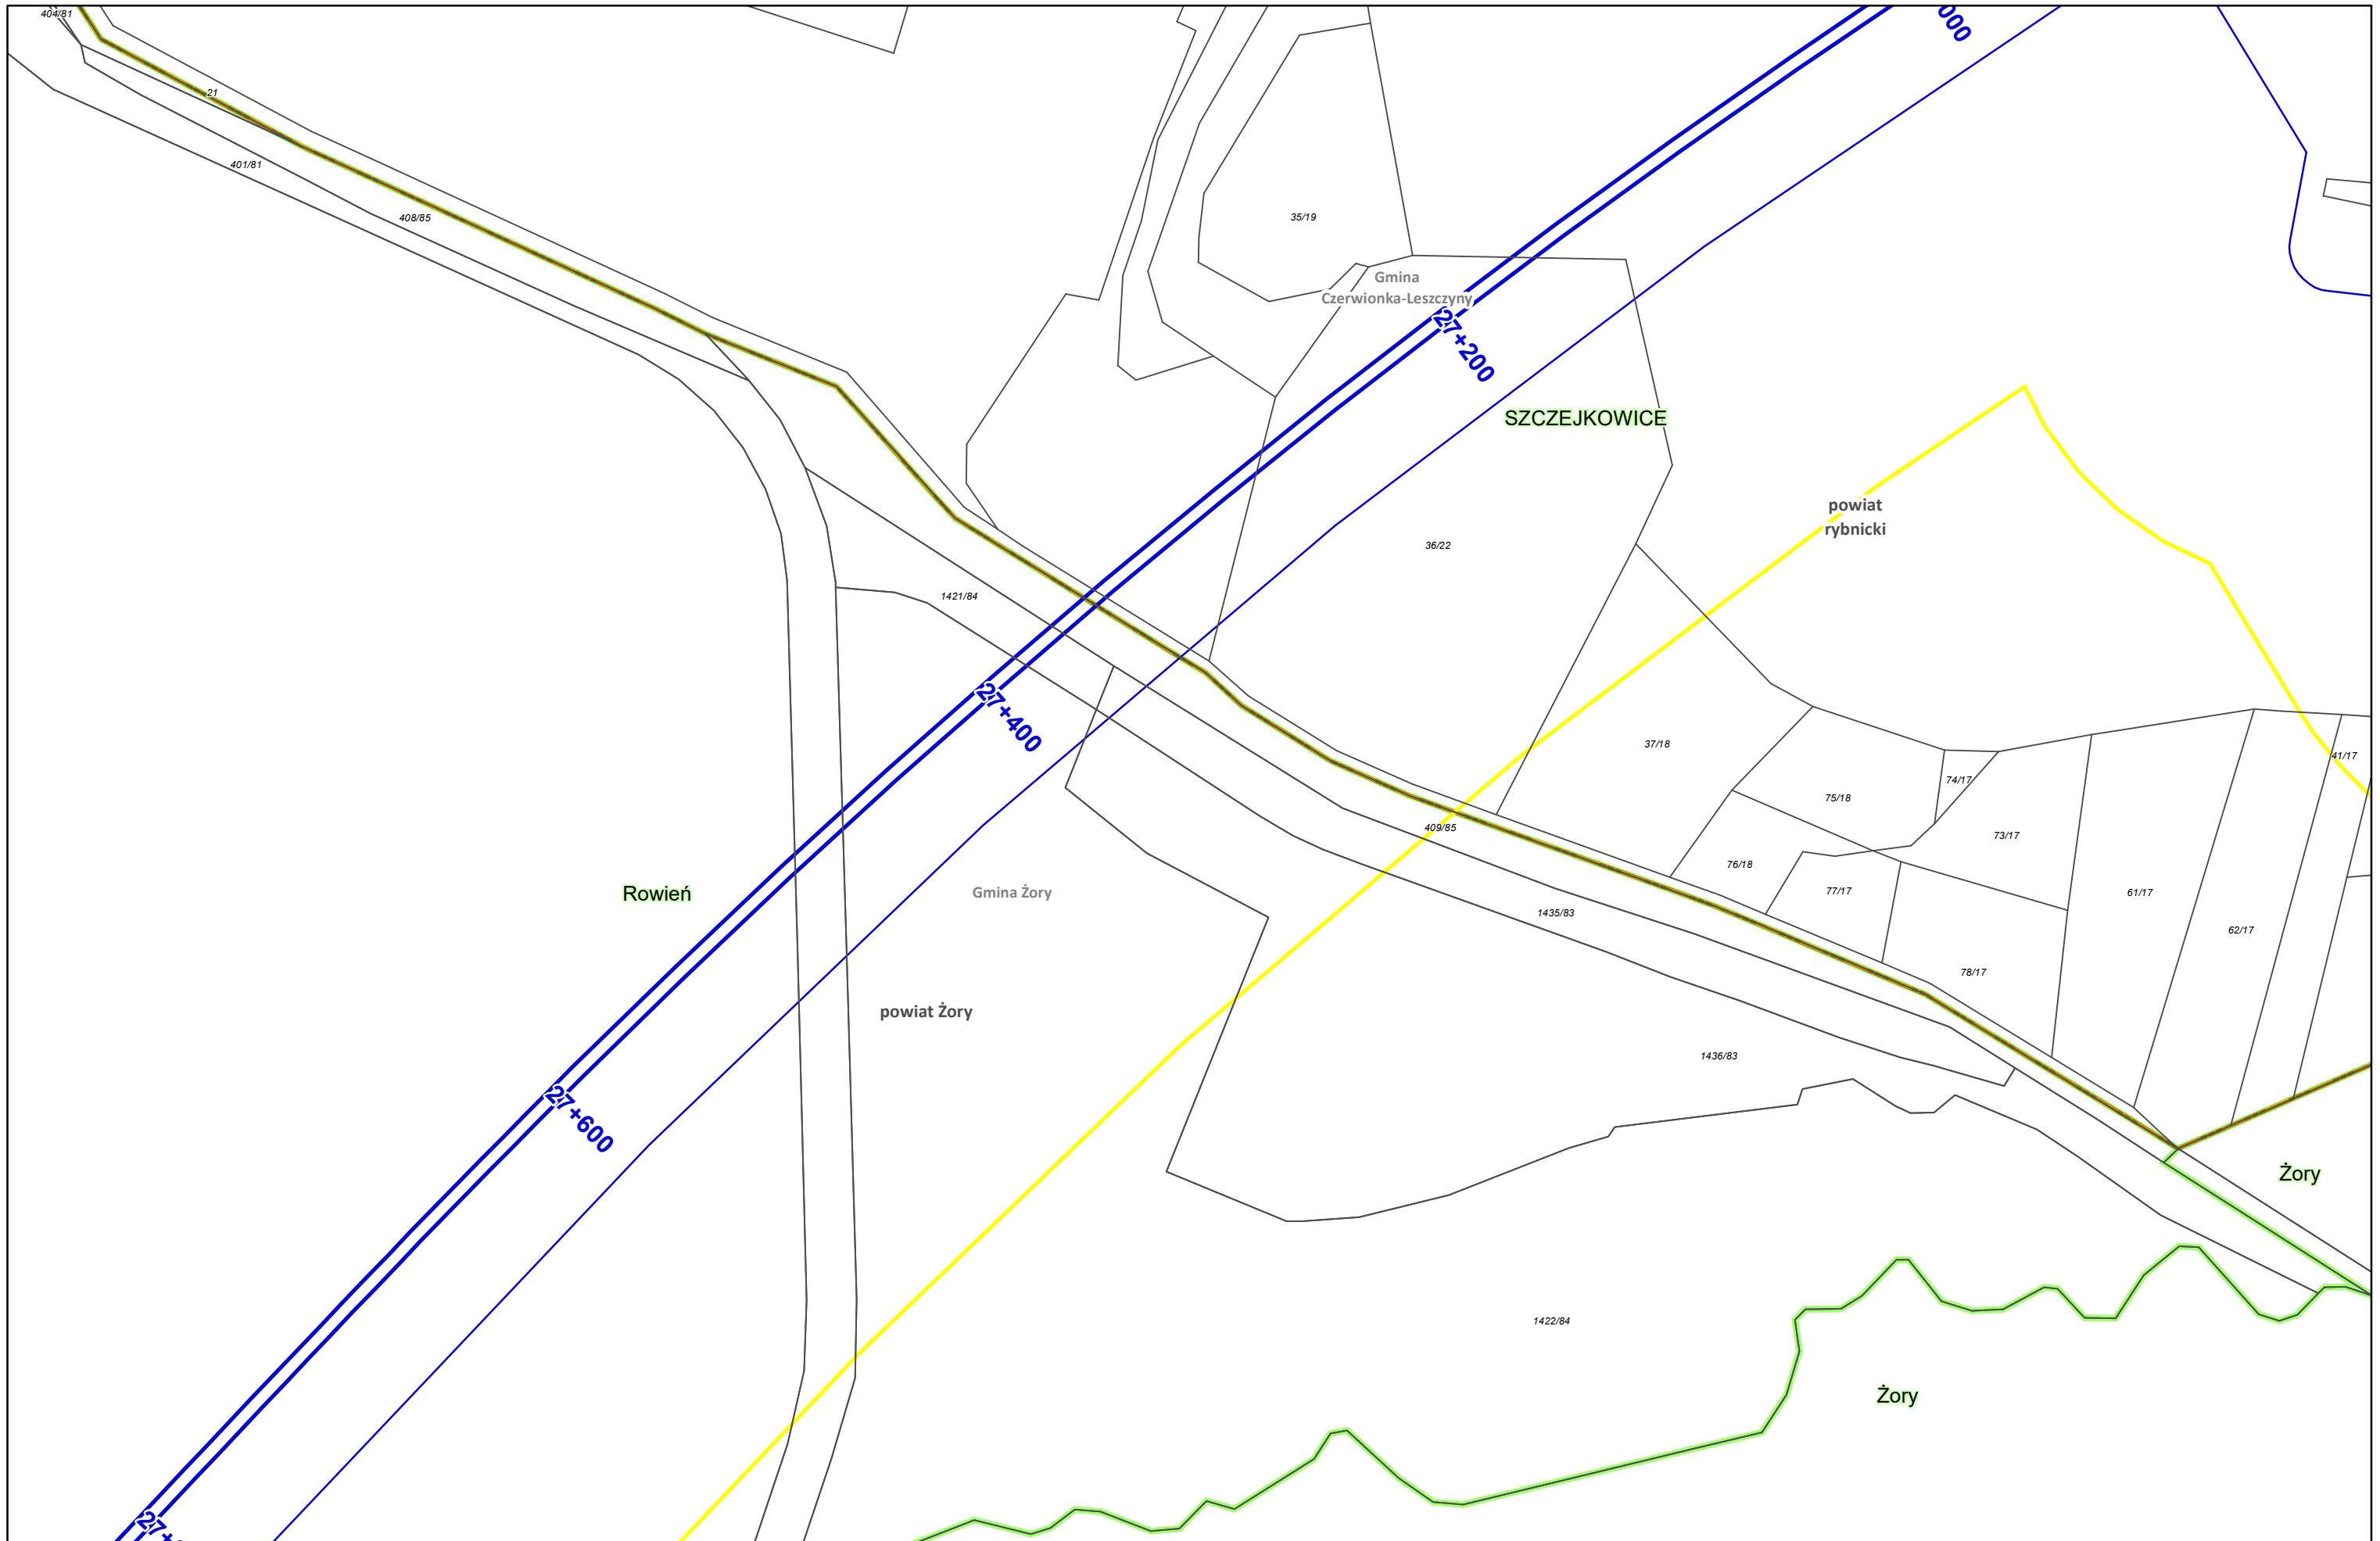

Zamawiający:
 Centralny Port Komunikacyjny Sp. z o.o.
 Al. Jerozolimskie 142b,
 02-305 Warszawa

Wykonawca:
 DOHWA ENGINEERING
 Dohwa Engineering Co., Ltd. (Lider)
 adres korespondencyjny:
 (Daechi-dong) 438 Samseong-ro,
 Gangnam-gu, Seoul 06178,
 Republika Korei



KOREA NATIONAL RAILWAY (Partner)
 adres korespondencyjny:
 242 Jungang-ro, Dong-gu,
 Daejeon 34618,
 Republika Korei

Inwestycja:
  Rzeczpospolita Polska  Dofinansowane przez Unię Europejską
 Projekt pn. „Utworzenie nowego połączenia transgranicznego na odcinku Kalisz - Ostrawa sieci kompleksowej TEN-T (Etap II) jest dofinansowany przez Unię Europejską z Instrumentu „Łącząc Europę”

Tytuł:
 Załącznik nr 3
 Mapa z przewidywanym terenem, na którym będzie realizowane przedsięwzięcie oraz obszarem, na który będzie oddziaływać przedsięwzięcie




Arkusz nr 99 /225
 Skala 1:2000
 Data 10.2023
 Format wydruku A3



Zamawiający:
 Centralny Port Komunikacyjny Sp. z o.o.
 Al. Jerozolimskie 142b,
 02-305 Warszawa

Wykonawca:
 DOHWA ENGINEERING
 Dohwa Engineering Co., Ltd. (Lider)
 adres korespondencyjny:
 (Daechi-dong) 438 Samseong-ro,
 Gangnam-gu, Seoul 06178,
 Republika Korei

 KOREA NATIONAL RAILWAY (Partner)
 adres korespondencyjny:
 242 Jungang-ro, Dong-gu,
 Daejeon 34618,
 Republika Korei


Inwestycja:
 CENTRALNY PORT KOMUNIKACYJNY
 Rzeczpospolita Polska
 Dofinansowane przez Unię Europejską

Projekt pn. „Utworzenie nowego połączenia transgranicznego na odcinku Kalisz - Odrawa sieci kompleksowej TEN-T (Etap II) jest dofinansowany przez Unię Europejską z Instrumentu „Łącząc Europę”


Tytuł:
 Załącznik nr 3
 Mapa z przewidywanym terenem, na którym będzie realizowane przedsięwzięcie oraz obszarem, na który będzie oddziaływać przedsięwzięcie

N

Arkusze nr 100 / 225
 Skala 1:2000
 Data 10.2023
 Format wydruku A3

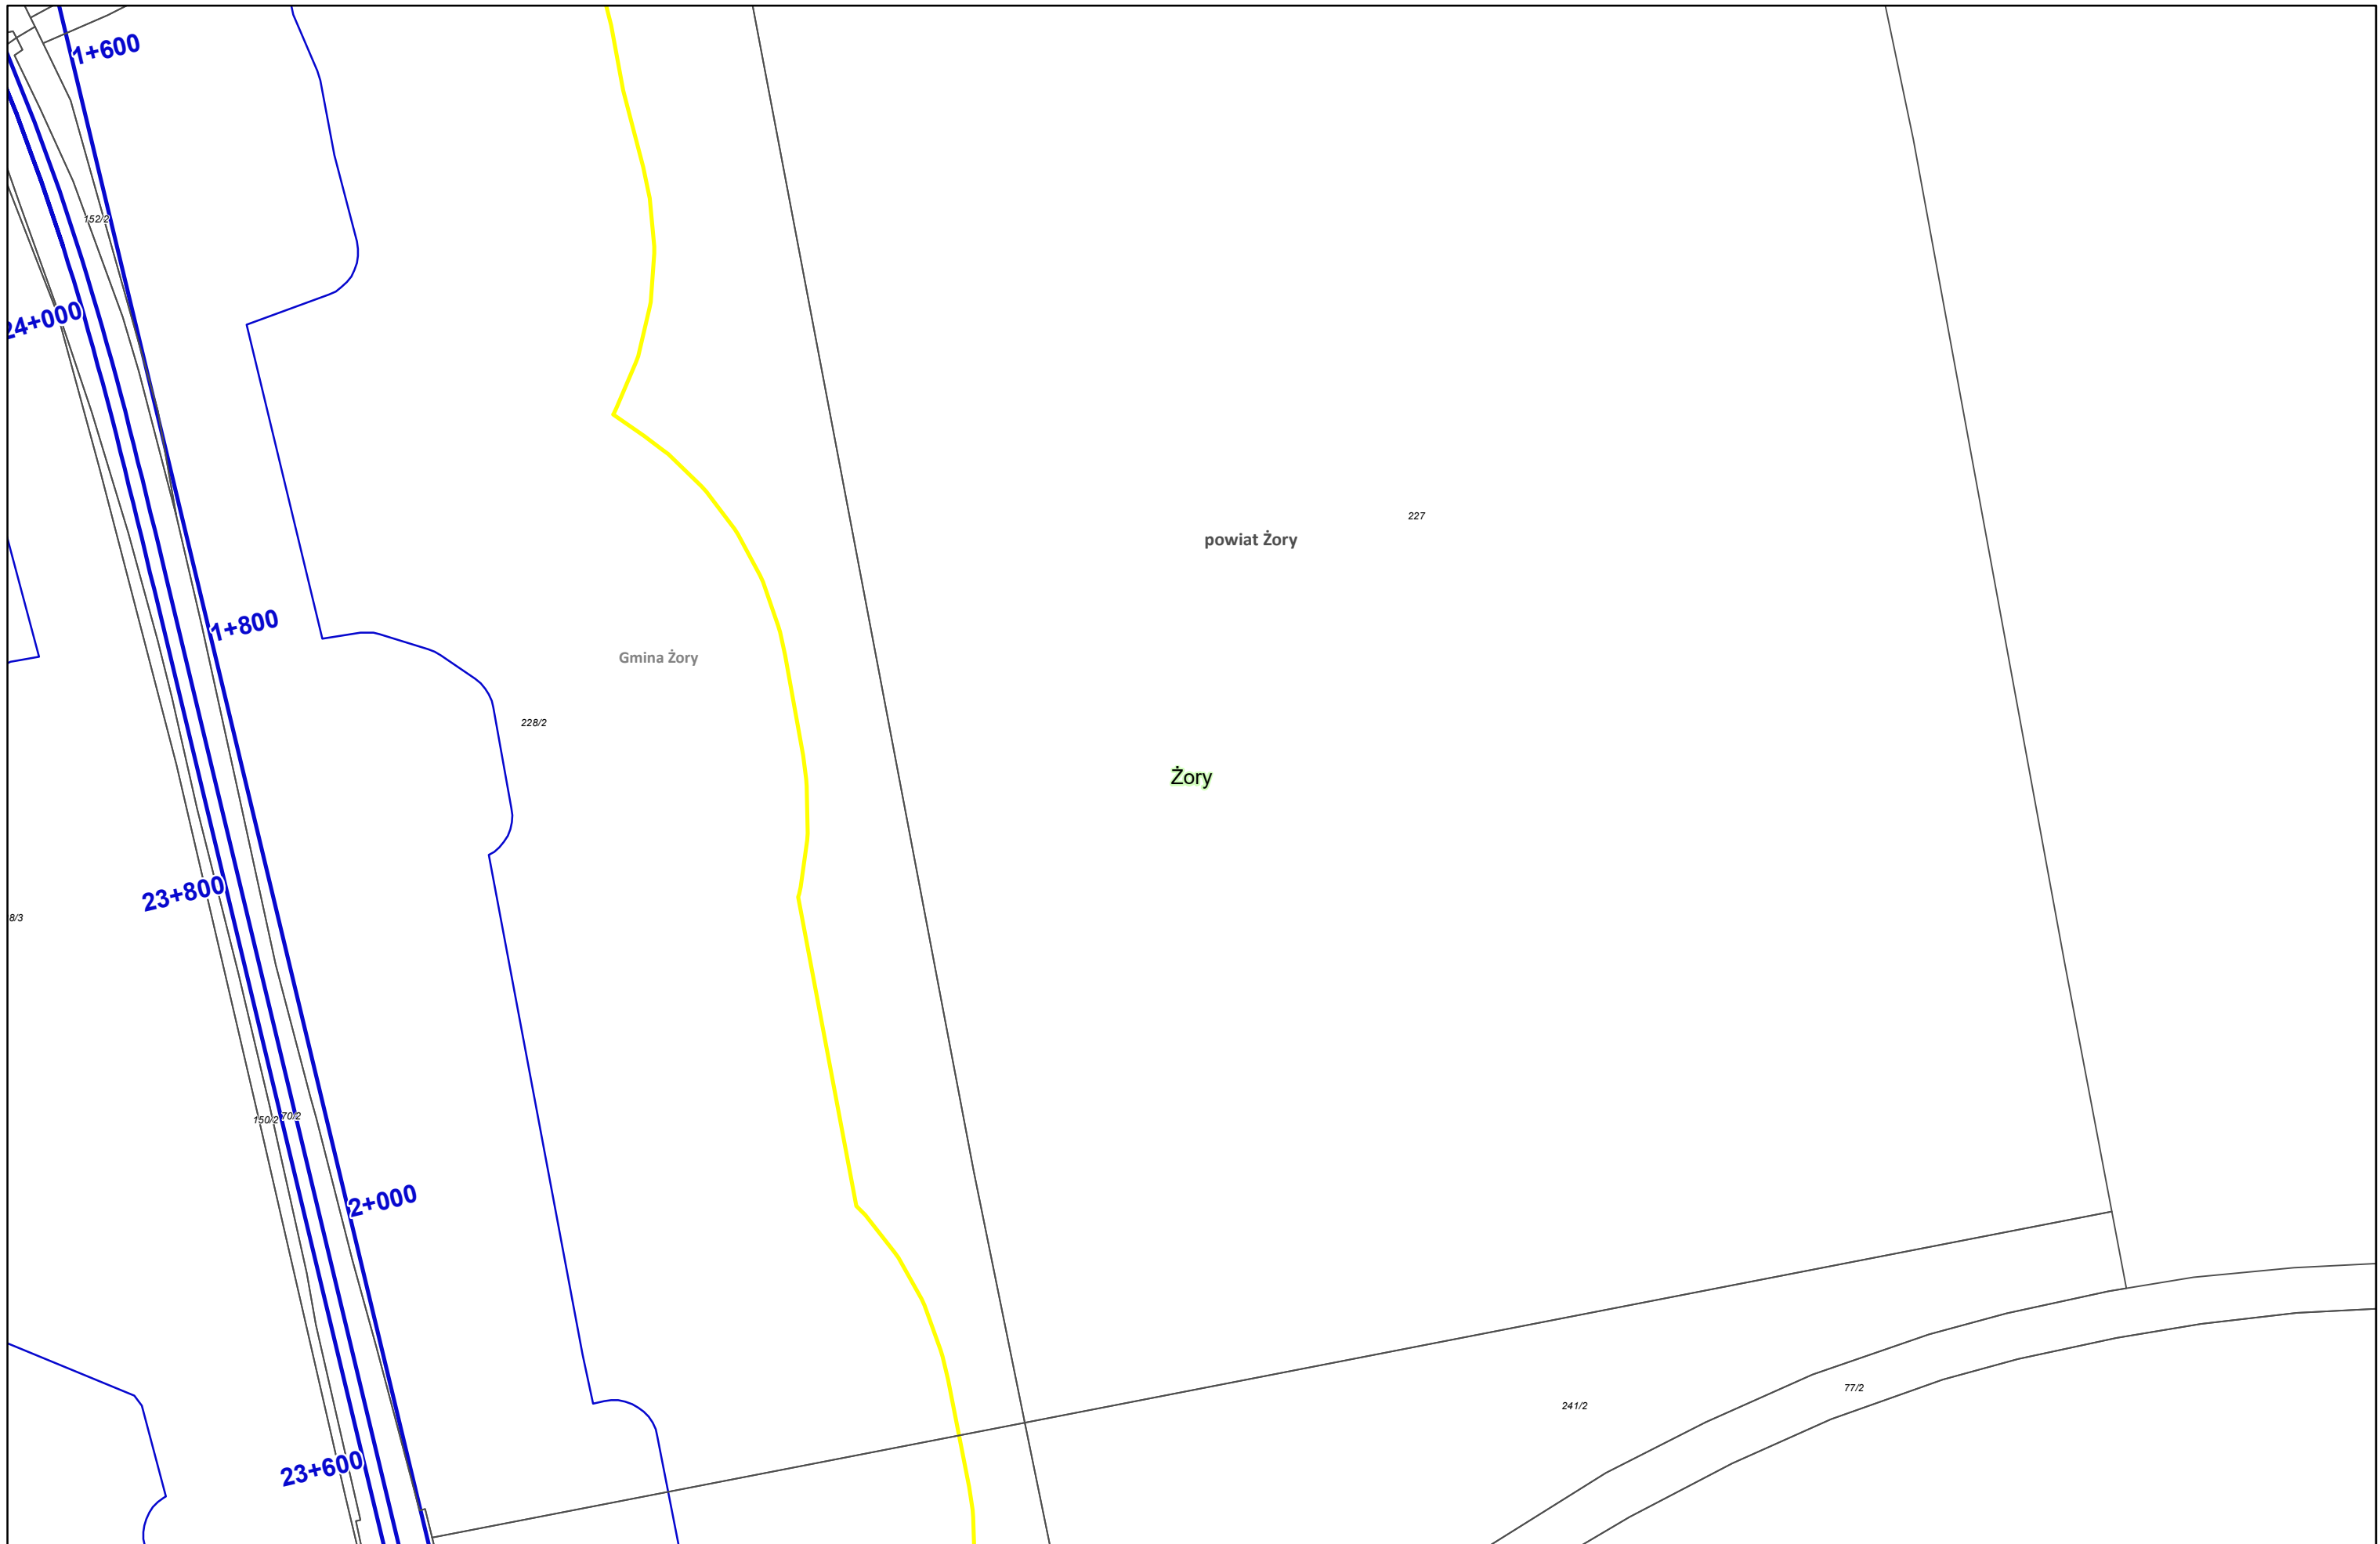

Zamawiający:
 Centralny Port Komunikacyjny Sp. z o.o.
 Al. Jerozolimskie 142b,
 02-305 Warszawa

Wykonawca:
 Dohwa Engineering Co., Ltd. (Lider)
 adres korespondencyjny:
 (Daechi-dong) 438 Samseong-ro,
 Gangnam-gu, Seoul 06178,
 Republika Korei

 KOREA NATIONAL RAILWAY (Partner)
 adres korespondencyjny:
 242 Jungang-ro, Dong-gu,
 Daejeon 34618,
 Republika Korei


Inwestycja:
  Rzeczpospolita Polska  Dofinansowane przez Unię Europejską

Projekt pn. „Utworzenie nowego połączenia transgranicznego na odcinku Kalowice - Ostrawa sieci kompleksowej TEN-T (Etap II) jest dofinansowany przez Unię Europejską z Instrumentu „Łącząc Europę”

Tytuł:
 Załącznik nr 3
 Mapa z przewidywanym terenem, na którym będzie realizowane przedsięwzięcie oraz obszarem, na który będzie oddziaływać przedsięwzięcie


N

Arkusz nr 101 /225
 Skala 1:2000
 Data 10.2023
 Format wydruku A3

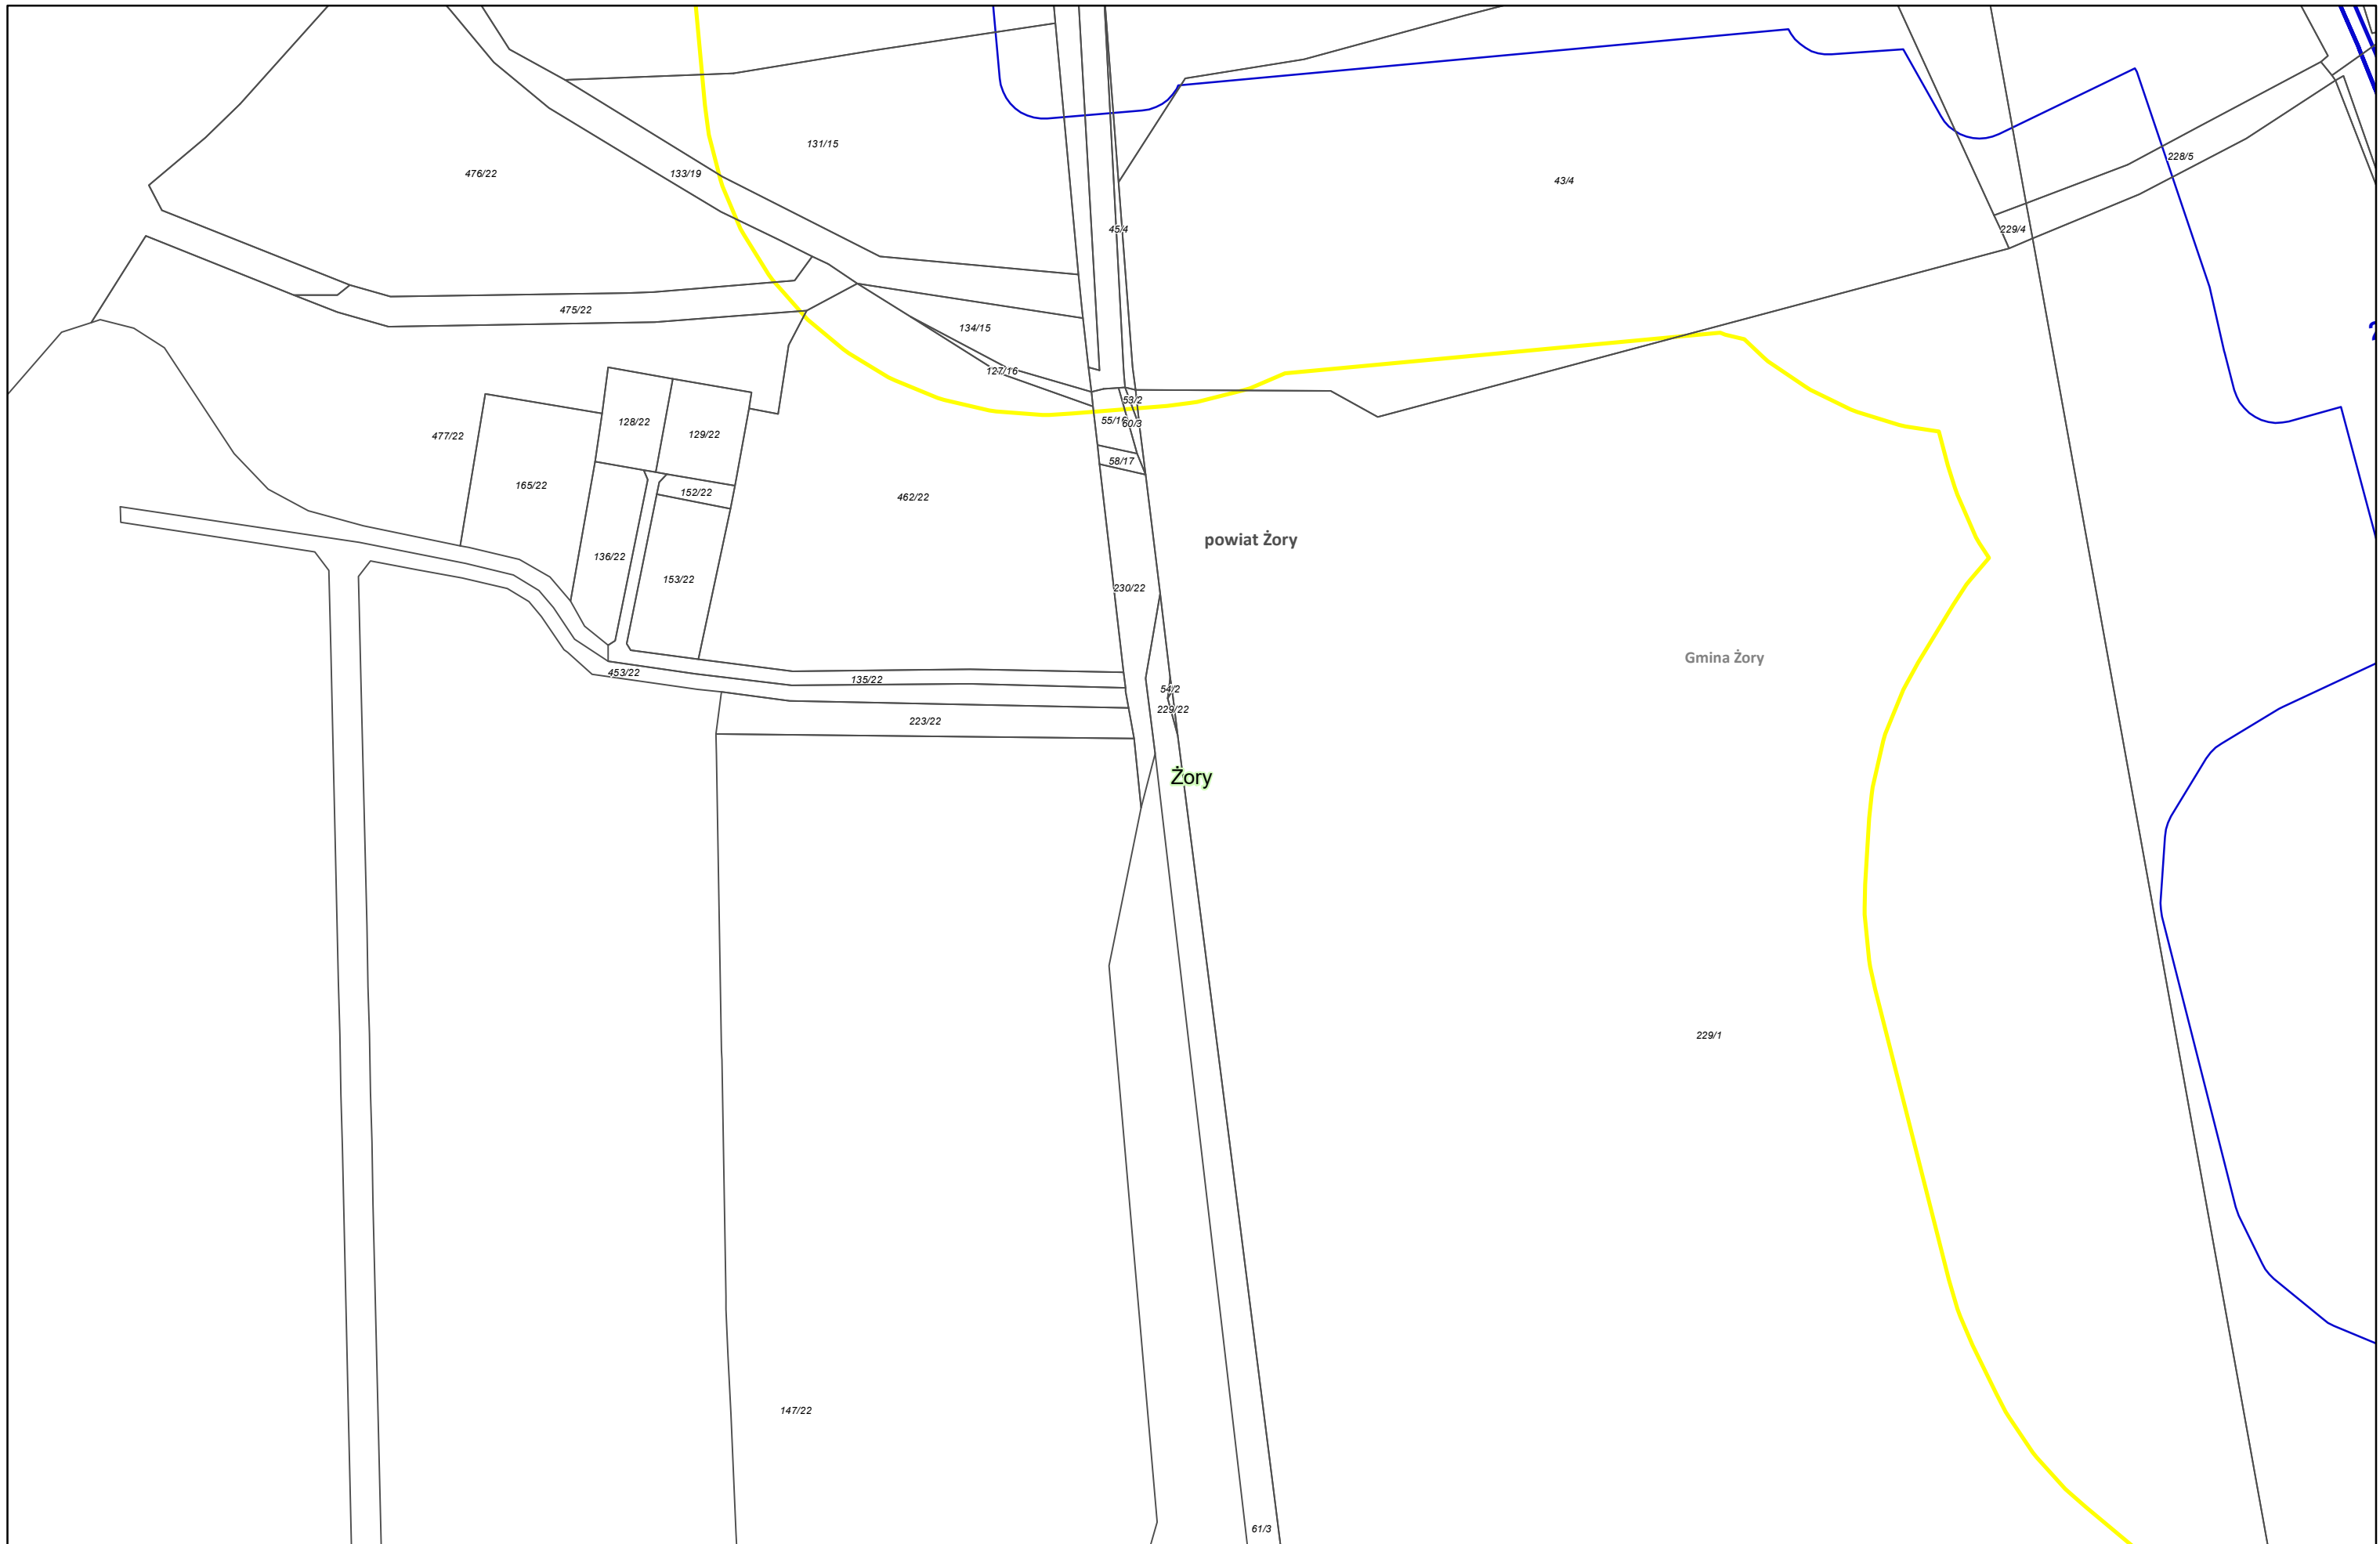

Zamawiający:
 Centralny Port Komunikacyjny Sp. z o.o.
 Al. Jerozolimskie 142b,
 02-305 Warszawa

Wykonawca:
 DOHWA ENGINEERING
 Dohwa Engineering Co., Ltd. (Lider)
 adres korespondencyjny:
 (Daechi-dong) 438 Samseong-ro,
 Gangnam-gu, Seoul 06178,
 Republika Korei

 KOREA NATIONAL RAILWAY (Partner)
 adres korespondencyjny:
 242 Jungang-ro, Dong-gu,
 Daejeon 34618,
 Republika Korei


Inwestycja:
 CENTRALNY PORT KOMUNIKACYJNY

 Rzeczpospolita Polska

 Dofinansowane przez Unię Europejską

Projekt pn. „Utworzenie nowego połączenia transgranicznego na odcinku Kalisz - Ostrawa sieci kompleksowej TEN-T (Etap II) jest dofinansowany przez Unię Europejską z Instrumentu „Łącząc Europę”


Tytuł:
 Załącznik nr 3
 Mapa z przewidywanym terenem, na którym będzie realizowane przedsięwzięcie oraz obszarem, na który będzie oddziaływać przedsięwzięcie




Arkusze nr 102 /225
 Skala 1:2000
 Data 10.2023
 Format wydruku A3



Zamawiający:
 Centralny Port Komunikacyjny Sp. z o.o.
 Al. Jerozolimskie 142b,
 02-305 Warszawa


Wykonawca:
 DOHWA ENGINEERING
 Dohwa Engineering Co., Ltd. (Lider)
 adres korespondencyjny:
 (Daechi-dong) 438 Samseong-ro,
 Gangnam-gu, Seoul 06178,
 Republika Korei

 KOREA NATIONAL RAILWAY (Partner)
 adres korespondencyjny:
 242 Jungang-ro, Dong-gu,
 Daejeon 34618,
 Republika Korei

Inwestycja:
 CENTRALNY PORT KOMUNIKACYJNY
 Rzeczpospolita Polska
 Dofinansowane przez Unię Europejską

Projekt pn. „Utworzenie nowego połączenia transgranicznego na odcinku Kalisz - Ostrawa sieci kompleksowej TEN-T (Etap II)” jest dofinansowany przez Unię Europejską z Instrumentu „Łącząc Europę”


Tytuł:
 Załącznik nr 3
 Mapa z przewidywanym terenem, na którym będzie realizowane przedsięwzięcie oraz obszarem, na który będzie oddziaływać przedsięwzięcie


 N

Arkusz nr 103 /225
 Skala 1:2000
 Data 10.2023
 Format wydruku A3



Zamawiający:
 Centralny Port Komunikacyjny Sp. z o.o.
 Al. Jerozolimskie 142b,
 02-305 Warszawa


Wykonawca:
 DOHWA ENGINEERING
 Dohwa Engineering Co., Ltd. (Lider)
 adres korespondencyjny:
 (Daechi-dong) 438 Samseong-ro,
 Gangnam-gu, Seoul 06178,
 Republika Korei

 KOREA NATIONAL RAILWAY (Partner)
 adres korespondencyjny:
 242 Jungang-ro, Dong-gu,
 Daejeon 34618,
 Republika Korei


Investycja:
 CENTRALNY PORT KOMUNIKACYJNY
 Rzeczpospolita Polska
 Dofinansowane przez Unię Europejską

Projekt pn. „Utworzenie nowego połączenia transgranicznego na odcinku Kalisz - Odrawa sieci kompleksowej TEN-T (Etap II) jest dofinansowany przez Unię Europejską z Instrumentu „Łącząc Europę”

Tytuł:
 Załącznik nr 3
 Mapa z przewidywanym terenem, na którym będzie realizowane przedsięwzięcie oraz obszarem, na który będzie oddziaływać przedsięwzięcie



Arkusze nr 104 / 225
 Skala 1:2000
 Data 10.2023
 Format wydruku A3

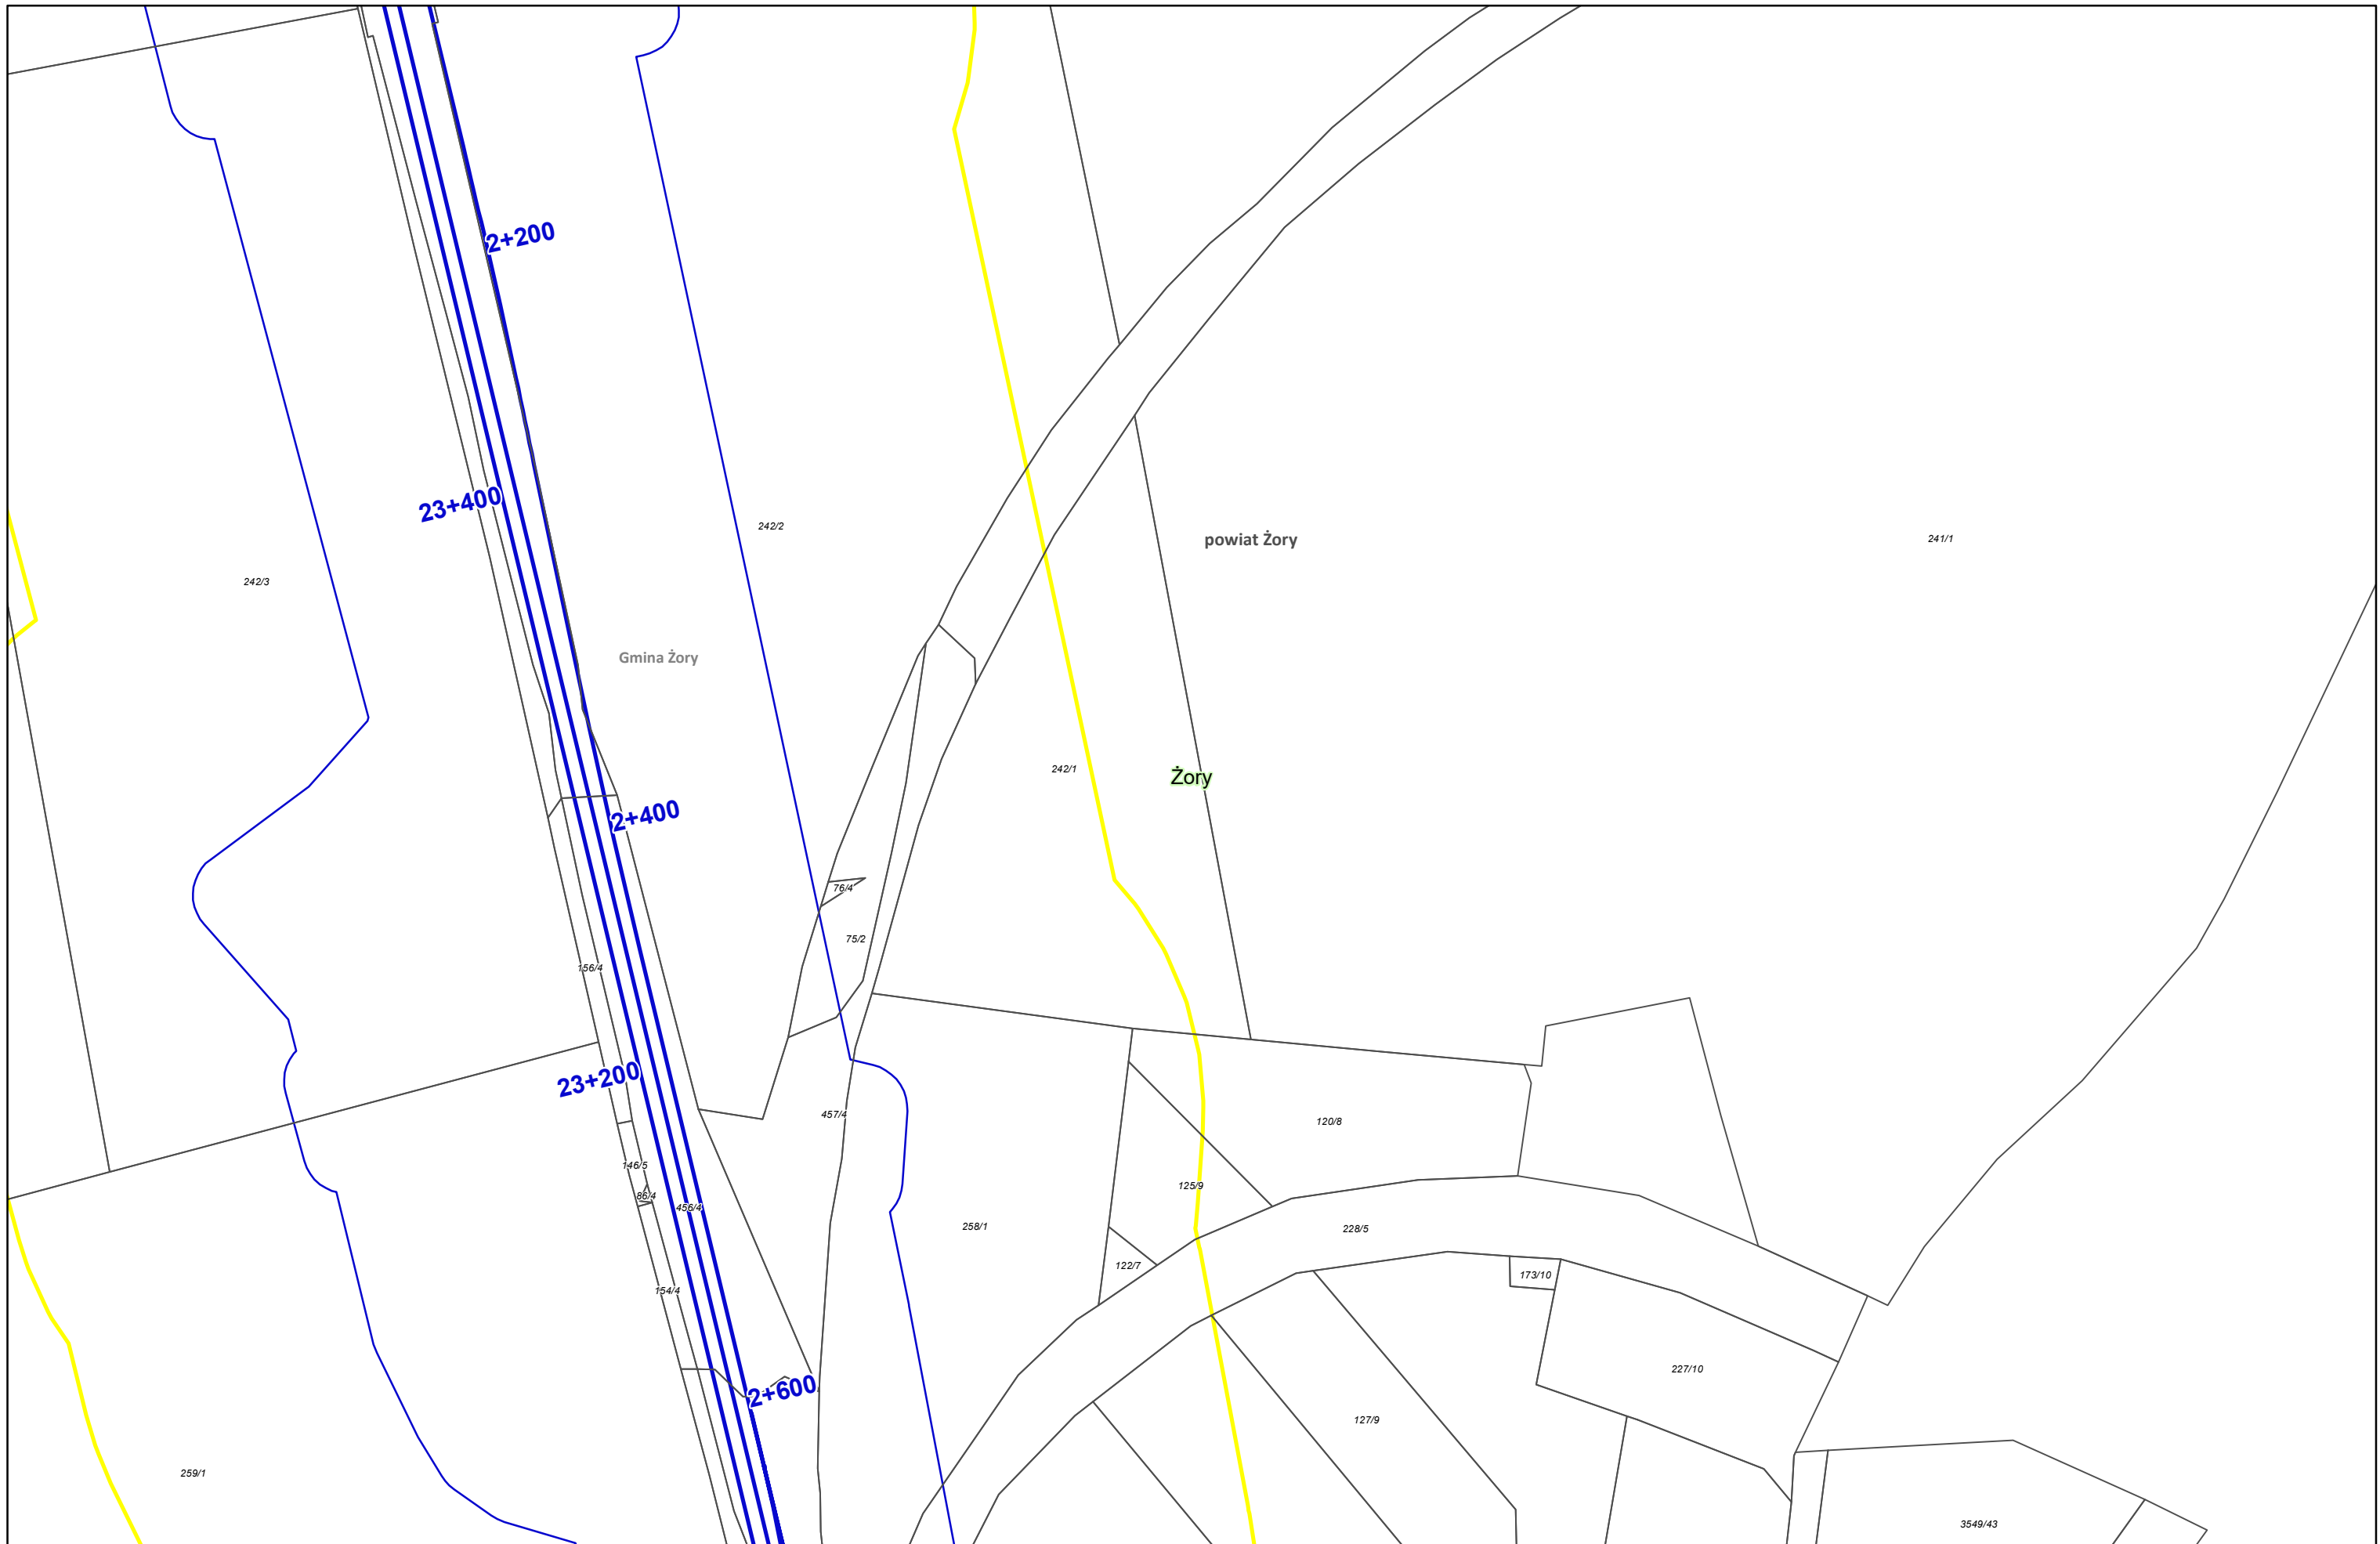

Zamawiający:
 Centralny Port Komunikacyjny Sp. z o.o.
 Al. Jerozolimskie 142b,
 02-305 Warszawa


Wykonawca:
 DOHWA ENGINEERING
 Dohwa Engineering Co., Ltd. (Lider)
 adres korespondencyjny:
 (Daechi-dong) 438 Samseong-ro,
 Gangnam-gu, Seoul 06178,
 Republika Korei

 KOREA NATIONAL RAILWAY (Partner)
 adres korespondencyjny:
 242 Jungang-ro, Dong-gu,
 Daejeon 34618,
 Republika Korei


Inwestycja:
  Rzeczpospolita Polska  Dofinansowane przez Unię Europejską

Projekt pn. „Utworzenie nowego połączenia transgranicznego na odcinku Kalowice - Odrawa sieci kompleksowej TEN-T (Etap II)” jest dofinansowany przez Unię Europejską z Instrumentu „Łącząc Europę”

Tytuł:
 Załącznik nr 3
 Mapa z przewidywanym terenem, na którym będzie realizowane przedsięwzięcie oraz obszarem, na który będzie oddziaływać przedsięwzięcie



Arkusz nr 105 /225
 Skala 1:2000
 Data 10.2023
 Format wydruku A3

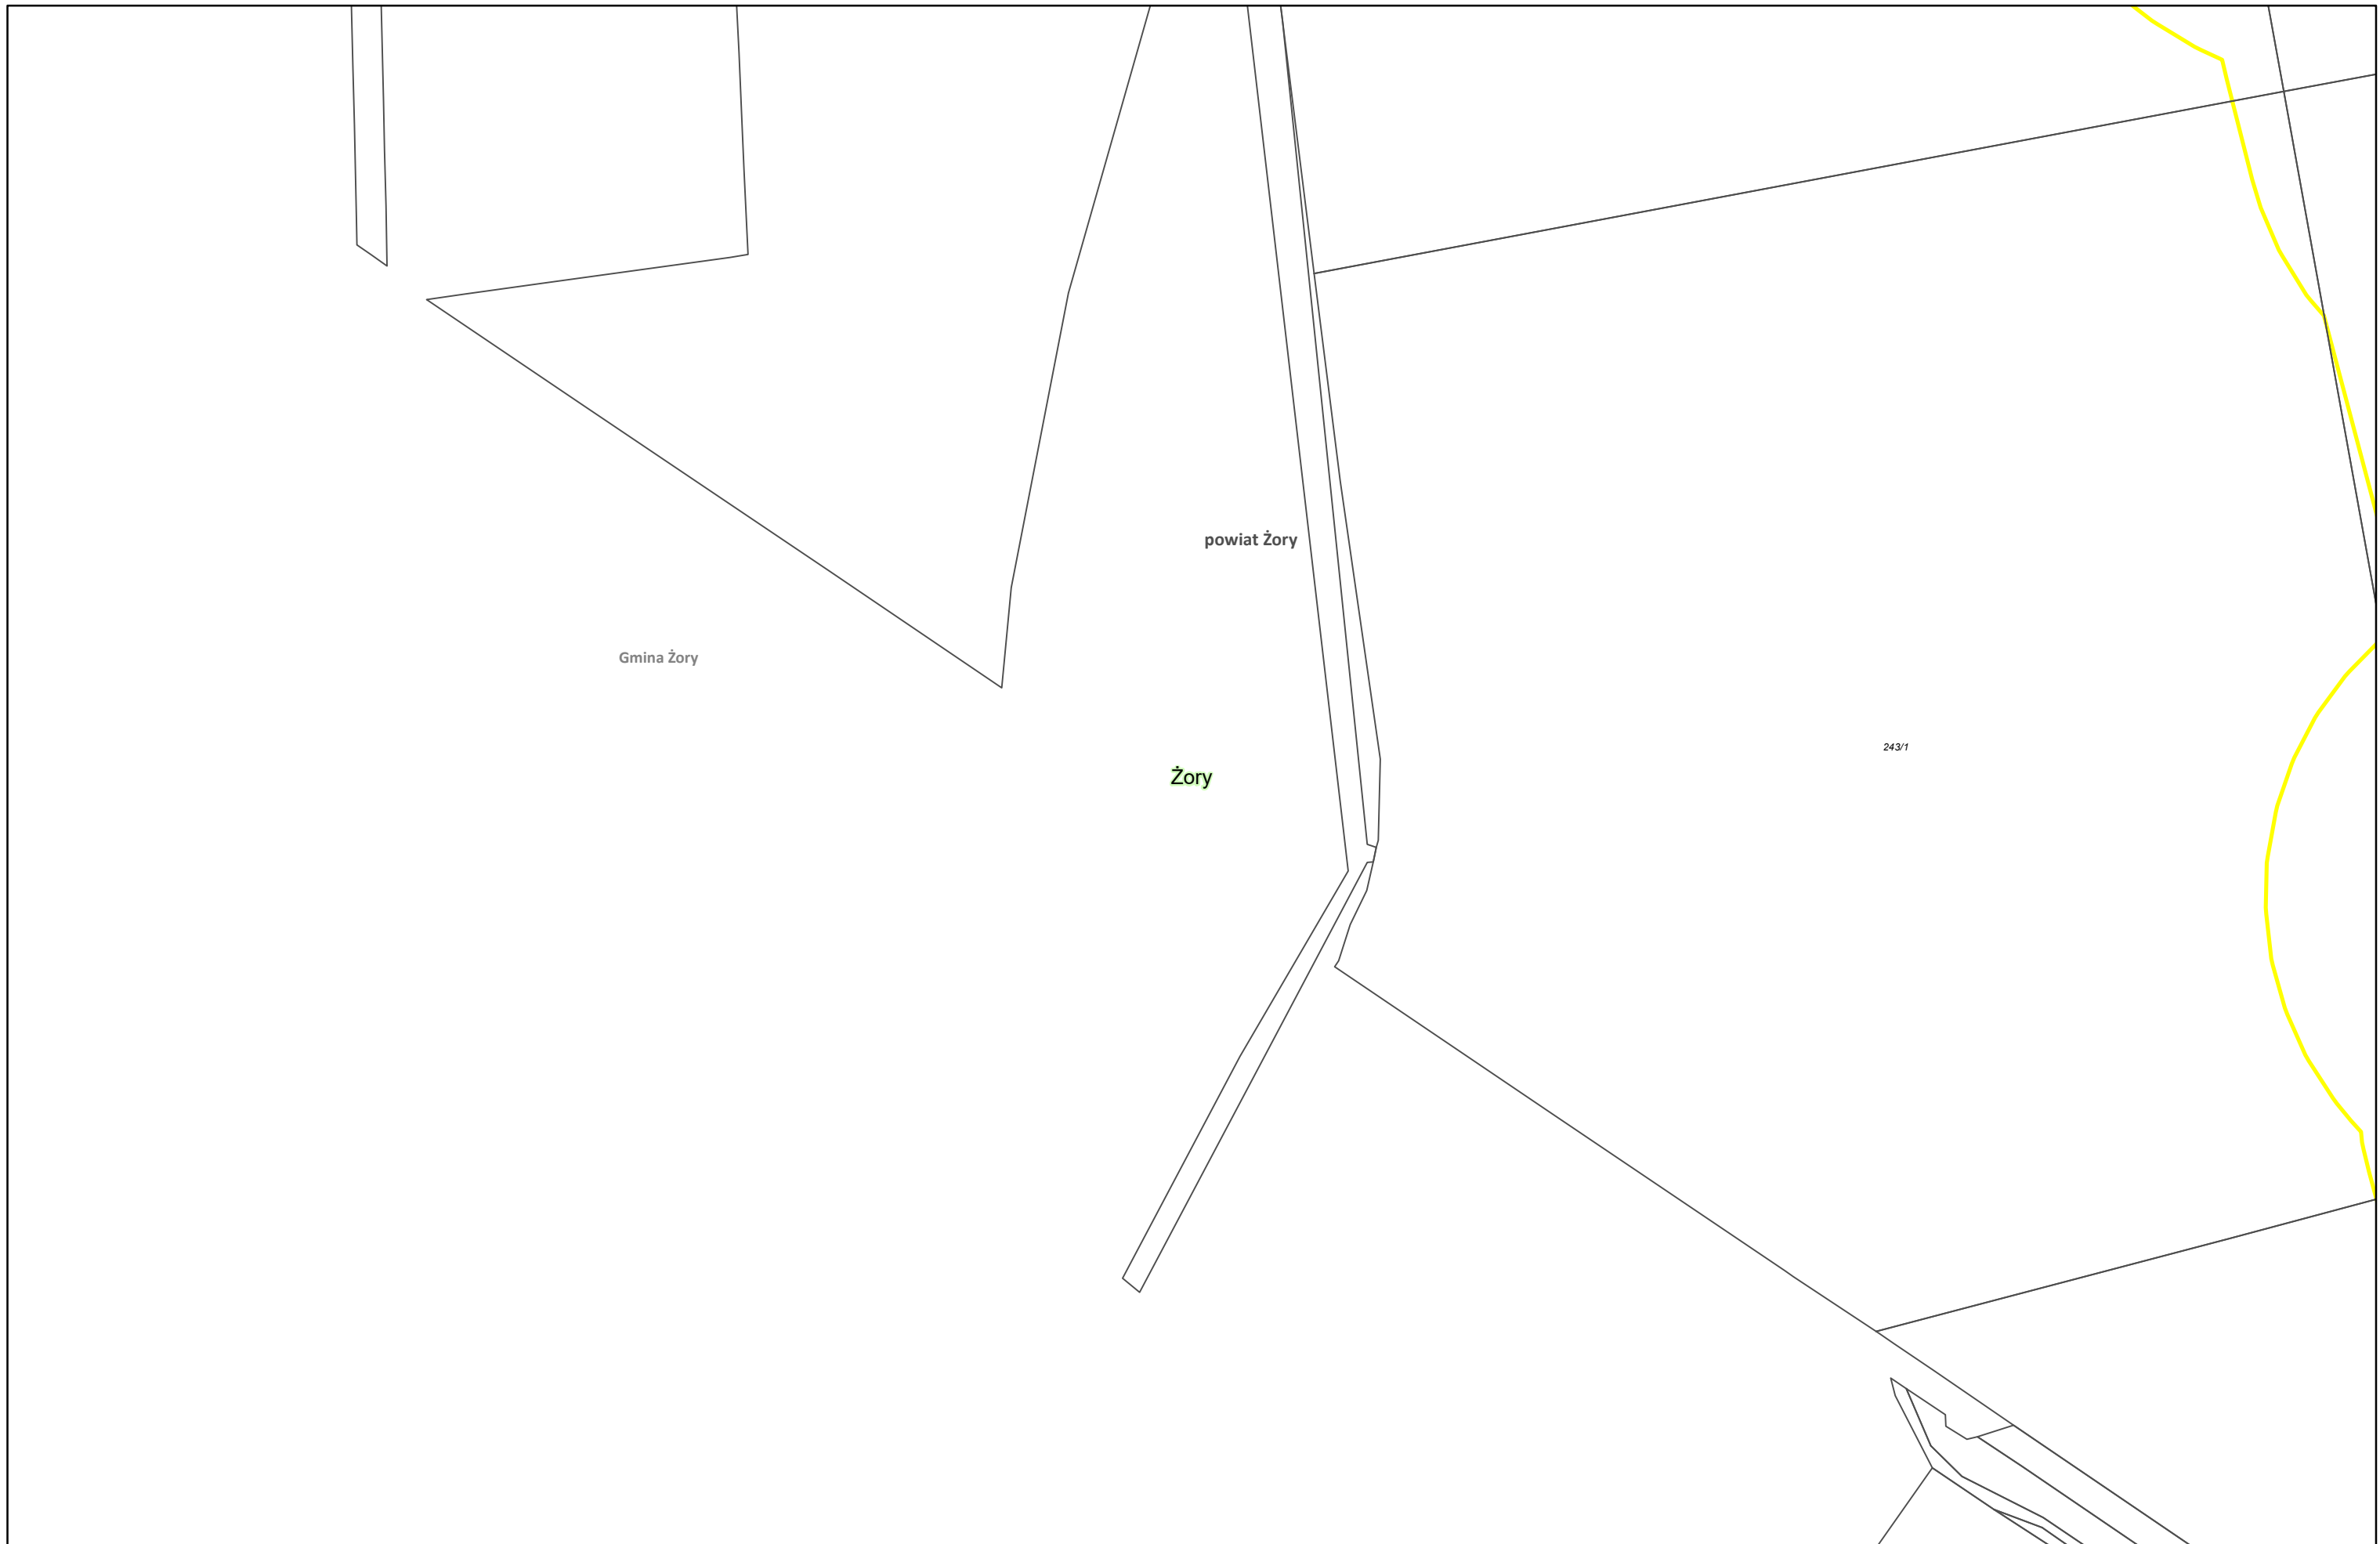

Zamawiający:
 Centralny Port Komunikacyjny Sp. z o.o.
 Al. Jerozolimskie 142b,
 02-305 Warszawa

Wykonawca:
 **DOHWA**
 ENGINEERING
 Dohwa Engineering Co., Ltd. (Lider)
 adres korespondencyjny:
 (Daechi-dong) 438 Samseong-ro,
 Gangnam-gu, Seoul 06178,
 Republika Korei

 **KR**
 KOREA
 NATIONAL RAILWAY
 KOREA NATIONAL RAILWAY (Partner)
 adres korespondencyjny:
 242 Jungang-ro, Dong-gu,
 Daejeon 34618,
 Republika Korei


Inwestycja:
 **CENTRALNY PORT**
 KOMUNIKACYJNY

 **Rzeczpospolita**
 Polska

 **Dofinansowane przez**
 Unię Europejską

Projekt pn. „Utworzenie nowego połączenia transgranicznego na odcinku Kalowice - Ostrawa sieci kompleksowej TEN-T (Etap II) jest dofinansowany przez Unię Europejską z Instrumentu „Łącząc Europę”

Tytuł:
 Załącznik nr 3
 Mapa z przewidywanym terenem, na którym będzie
 realizowane przedsięwzięcie oraz obszarem,
 na który będzie oddziaływać przedsięwzięcie

 N

Arkusz nr 106 /225
 Skala 1:2000
 Data 10.2023
 Format wydruku A3



Zamawiający:
 Centralny Port Komunikacyjny Sp. z o.o.
 Al. Jerozolimskie 142b,
 02-305 Warszawa


Wykonawca:
 DOHWA ENGINEERING
 Dohwa Engineering Co., Ltd. (Lider)
 adres korespondencyjny:
 (Daechi-dong) 438 Samseong-ro,
 Gangnam-gu, Seoul 06178,
 Republika Korei

 KOREA NATIONAL RAILWAY (Partner)
 adres korespondencyjny:
 242 Jungang-ro, Dong-gu,
 Daejeon 34618,
 Republika Korei

Inwestycja:
 CENTRALNY PORT KOMUNIKACYJNY
 Rzeczpospolita Polska
 Dofinansowane przez Unię Europejską

Projekt pn. „Utworzenie nowego połączenia transgranicznego na odcinku Kalowice - Osdrawa sieci kompleksowej TEN-T (Etap II) jest dofinansowany przez Unię Europejską z Instrumentu „Łącząc Europę”


Tytuł:
 Załącznik nr 3
 Mapa z przewidywanym terenem, na którym będzie realizowane przedsięwzięcie oraz obszarem, na który będzie oddziaływać przedsięwzięcie




Arkusz nr 107 /225
 Skala 1:2000
 Data 10.2023
 Format wydruku A3



Zamawiający:
 Centralny Port Komunikacyjny Sp. z o.o.
 Al. Jerozolimskie 142b,
 02-305 Warszawa


Wykonawca:
 DOHWA ENGINEERING
 Dohwa Engineering Co., Ltd. (Lider)
 adres korespondencyjny:
 (Daechi-dong) 438 Samseong-ro,
 Gangnam-gu, Seoul 06178,
 Republika Korei

 KOREA NATIONAL RAILWAY (Partner)
 adres korespondencyjny:
 242 Jungang-ro, Dong-gu,
 Daejeon 34618,
 Republika Korei

Investycja:
 CENTRALNY PORT KOMUNIKACYJNY
 Rzeczpospolita Polska
 Dofinansowane przez Unię Europejską

Projekt pn. „Utworzenie nowego połączenia transgranicznego na odcinku Kalisz – Odrawa sieci kompleksowej TEN-T (Etap II)” jest dofinansowany przez Unię Europejską z Instrumentu „Łącząc Europę”


Tytuł:
 Załącznik nr 3
 Mapa z przewidywanym terenem, na którym będzie realizowane przedsięwzięcie oraz obszarem, na który będzie oddziaływać przedsięwzięcie




Arkusze nr 108 / 225
 Skala 1:2000
 Data 10.2023
 Format wydruku A3



Zamawiający:
 Centralny Port Komunikacyjny Sp. z o.o.
 Al. Jerozolimskie 142b,
 02-305 Warszawa

Wykonawca:
 DOHWA ENGINEERING
 Dohwa Engineering Co., Ltd. (Lider)
 adres korespondencyjny:
 (Daechi-dong) 438 Samseong-ro,
 Gangnam-gu, Seoul 06178,
 Republika Korei

 KOREA NATIONAL RAILWAY (Partner)
 adres korespondencyjny:
 242 Jungang-ro, Dong-gu,
 Daejeon 34618,
 Republika Korei


Inwestycja:
 CENTRALNY PORT KOMUNIKACYJNY
 Rzeczpospolita Polska
 Dofinansowane przez Unię Europejską

Projekt pn. „Utworzenie nowego połączenia transgranicznego na odcinku Kalisz - Odrawa sieci kompleksowej TEN-T (Etap II)” jest dofinansowany przez Unię Europejską z Instrumentu „Łącząc Europę”


Tytuł:
 Załącznik nr 3
 Mapa z przewidywanym terenem, na którym będzie realizowane przedsięwzięcie oraz obszarem, na który będzie oddziaływać przedsięwzięcie


N

Arkusz nr 111 /225
 Skala 1:2000
 Data 10.2023
 Format wydruku A3

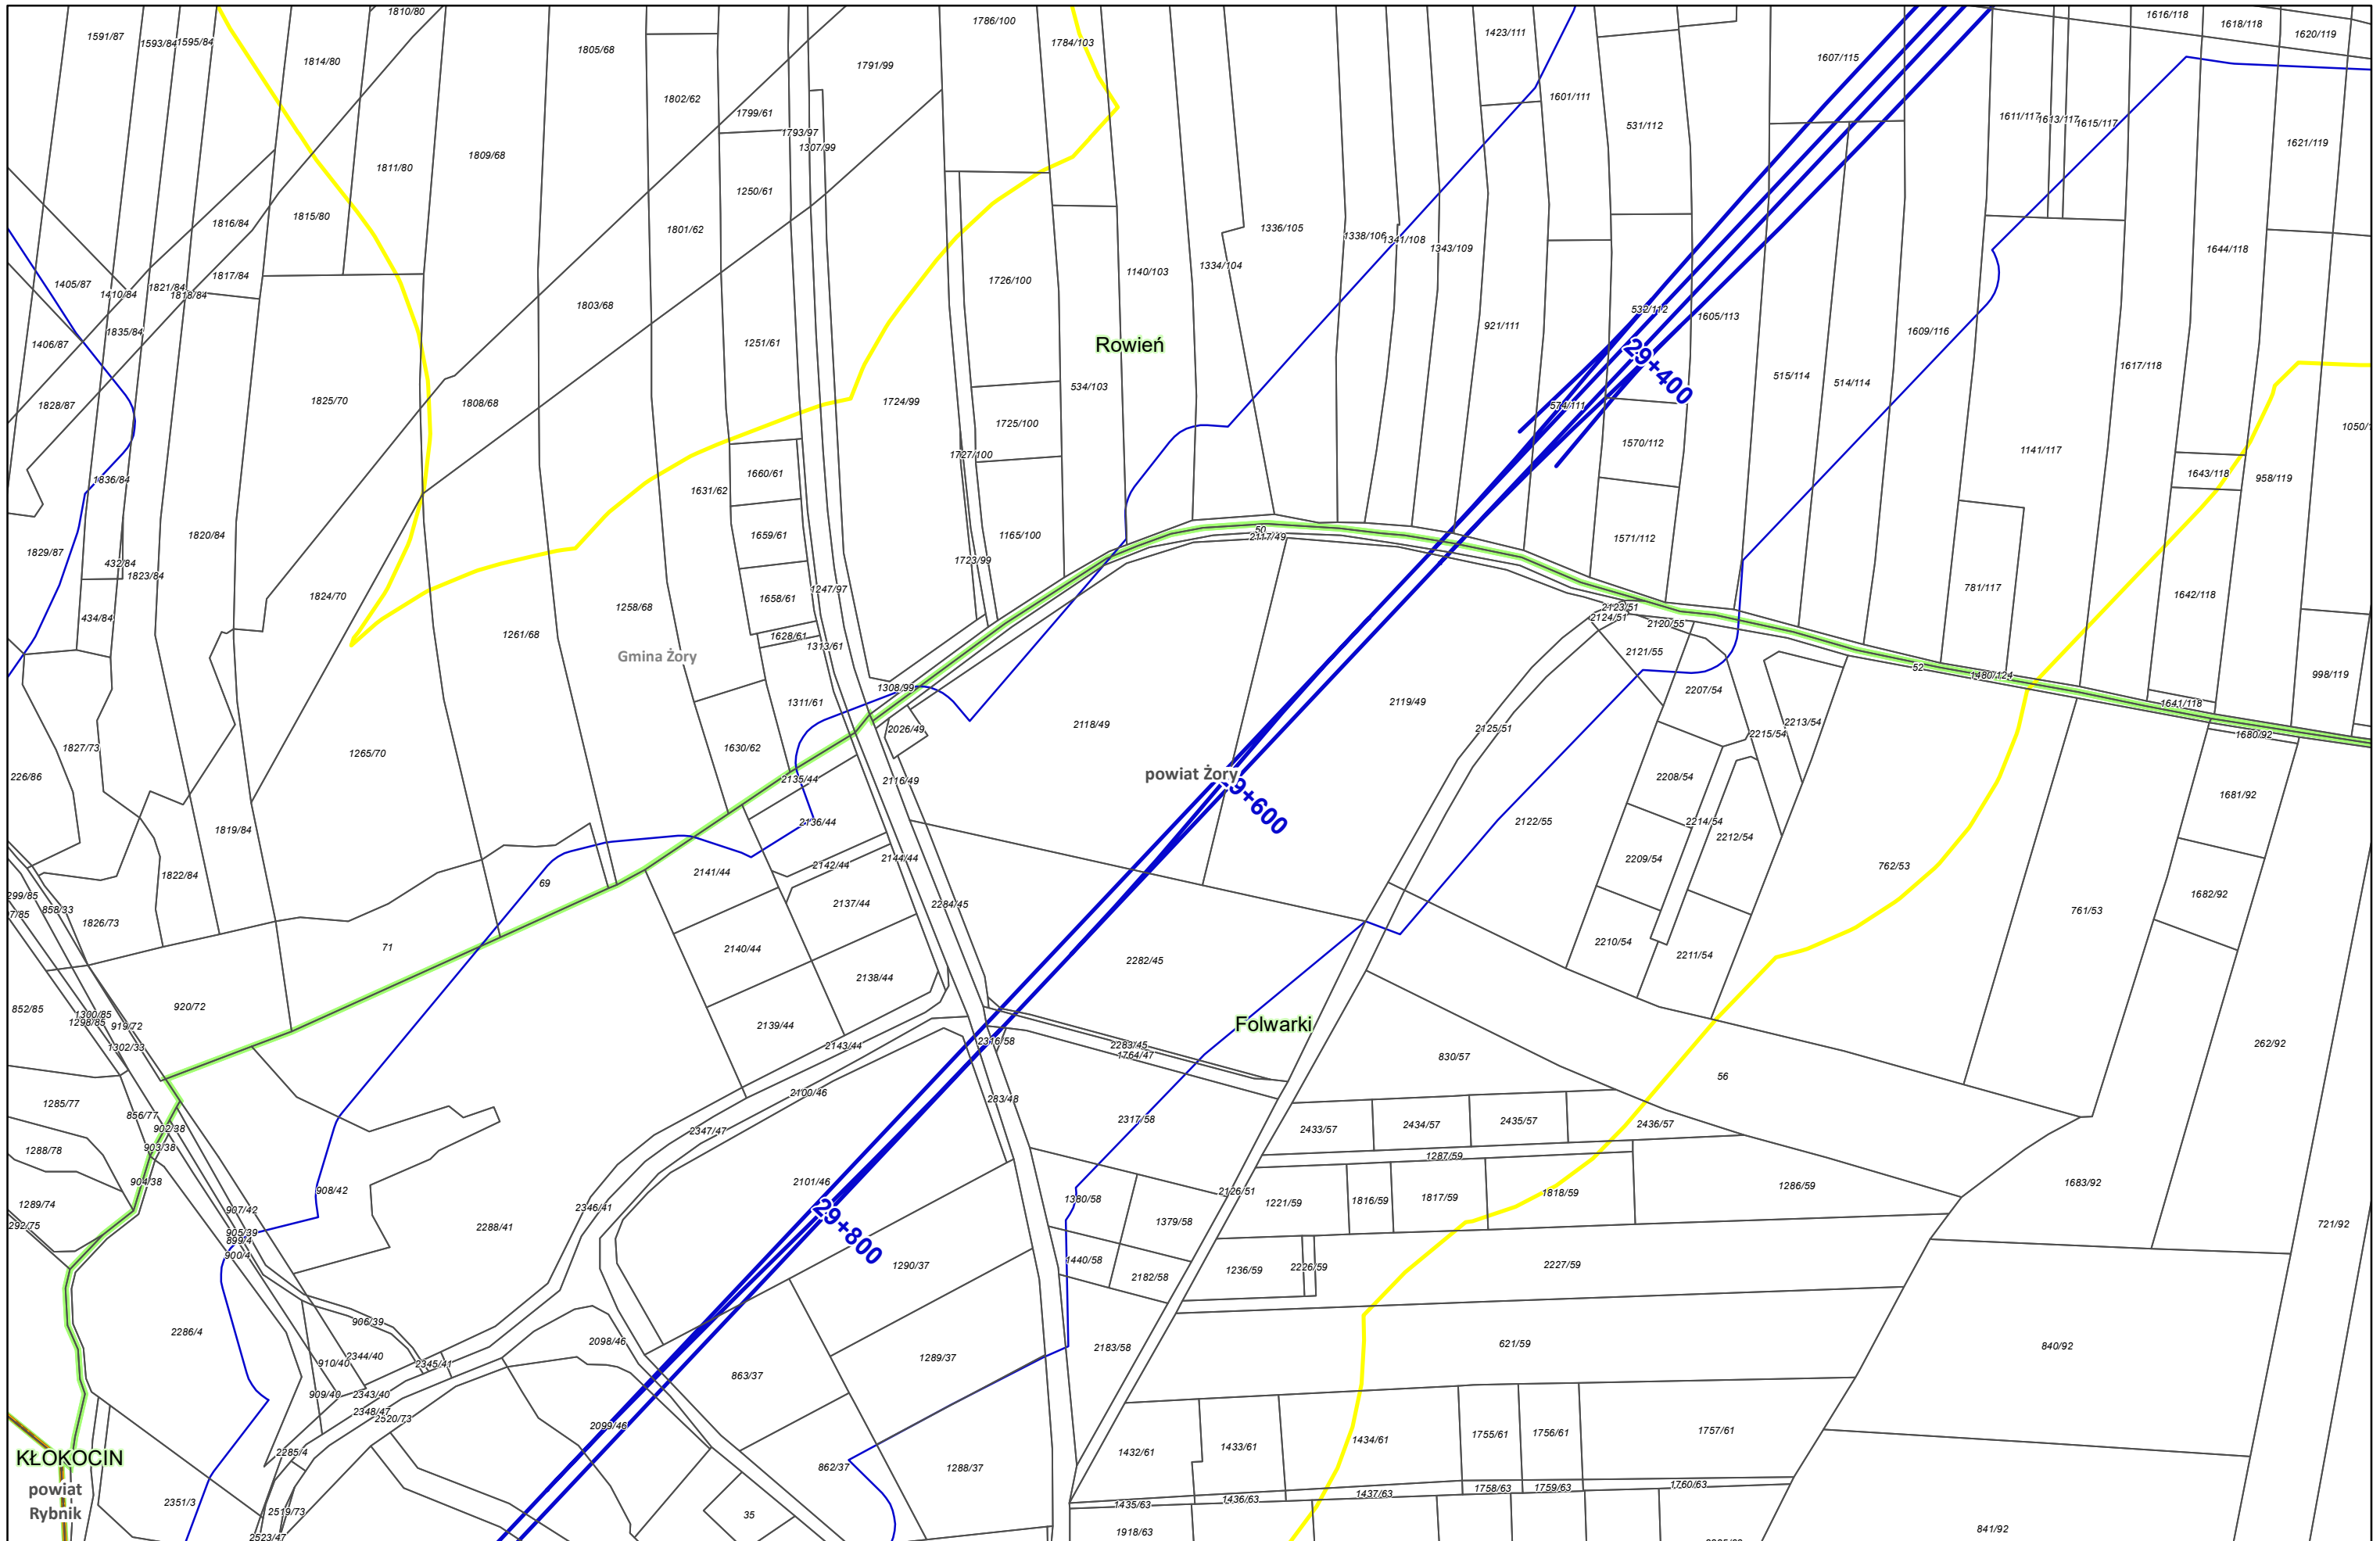

Zamawiający:
 Centralny Port Komunikacyjny Sp. z o.o.
 Al. Jerozolimskie 142b,
 02-305 Warszawa


Wykonawca:
 DOHWA ENGINEERING
 Dohwa Engineering Co., Ltd. (Lider)
 adres korespondencyjny:
 (Daechi-dong) 438 Samseong-ro,
 Gangnam-gu, Seoul 06178,
 Republika Korei

 KOREA NATIONAL RAILWAY (Partner)
 adres korespondencyjny:
 242 Jungang-ro, Dong-gu,
 Daejeon 34618,
 Republika Korei


Investycja:
 CENTRALNY PORT KOMUNIKACYJNY
 Rzeczpospolita Polska
 Dofinansowane przez Unię Europejską
Projekt pn. „Utworzenie nowego połączenia transgranicznego na odcinku Kalisz - Odrawa sieci kompleksowej TEN-T (Etap II) jest dofinansowany przez Unię Europejską z Instrumentu „Łącząc Europę”

Tytuł:
 Załącznik nr 3
 Mapa z przewidywanym terenem, na którym będzie realizowane przedsięwzięcie oraz obszarem, na który będzie oddziaływać przedsięwzięcie

Arkusz nr 112 / 225
 Skala 1:2000
 Data 10.2023
 Format wydruku A3

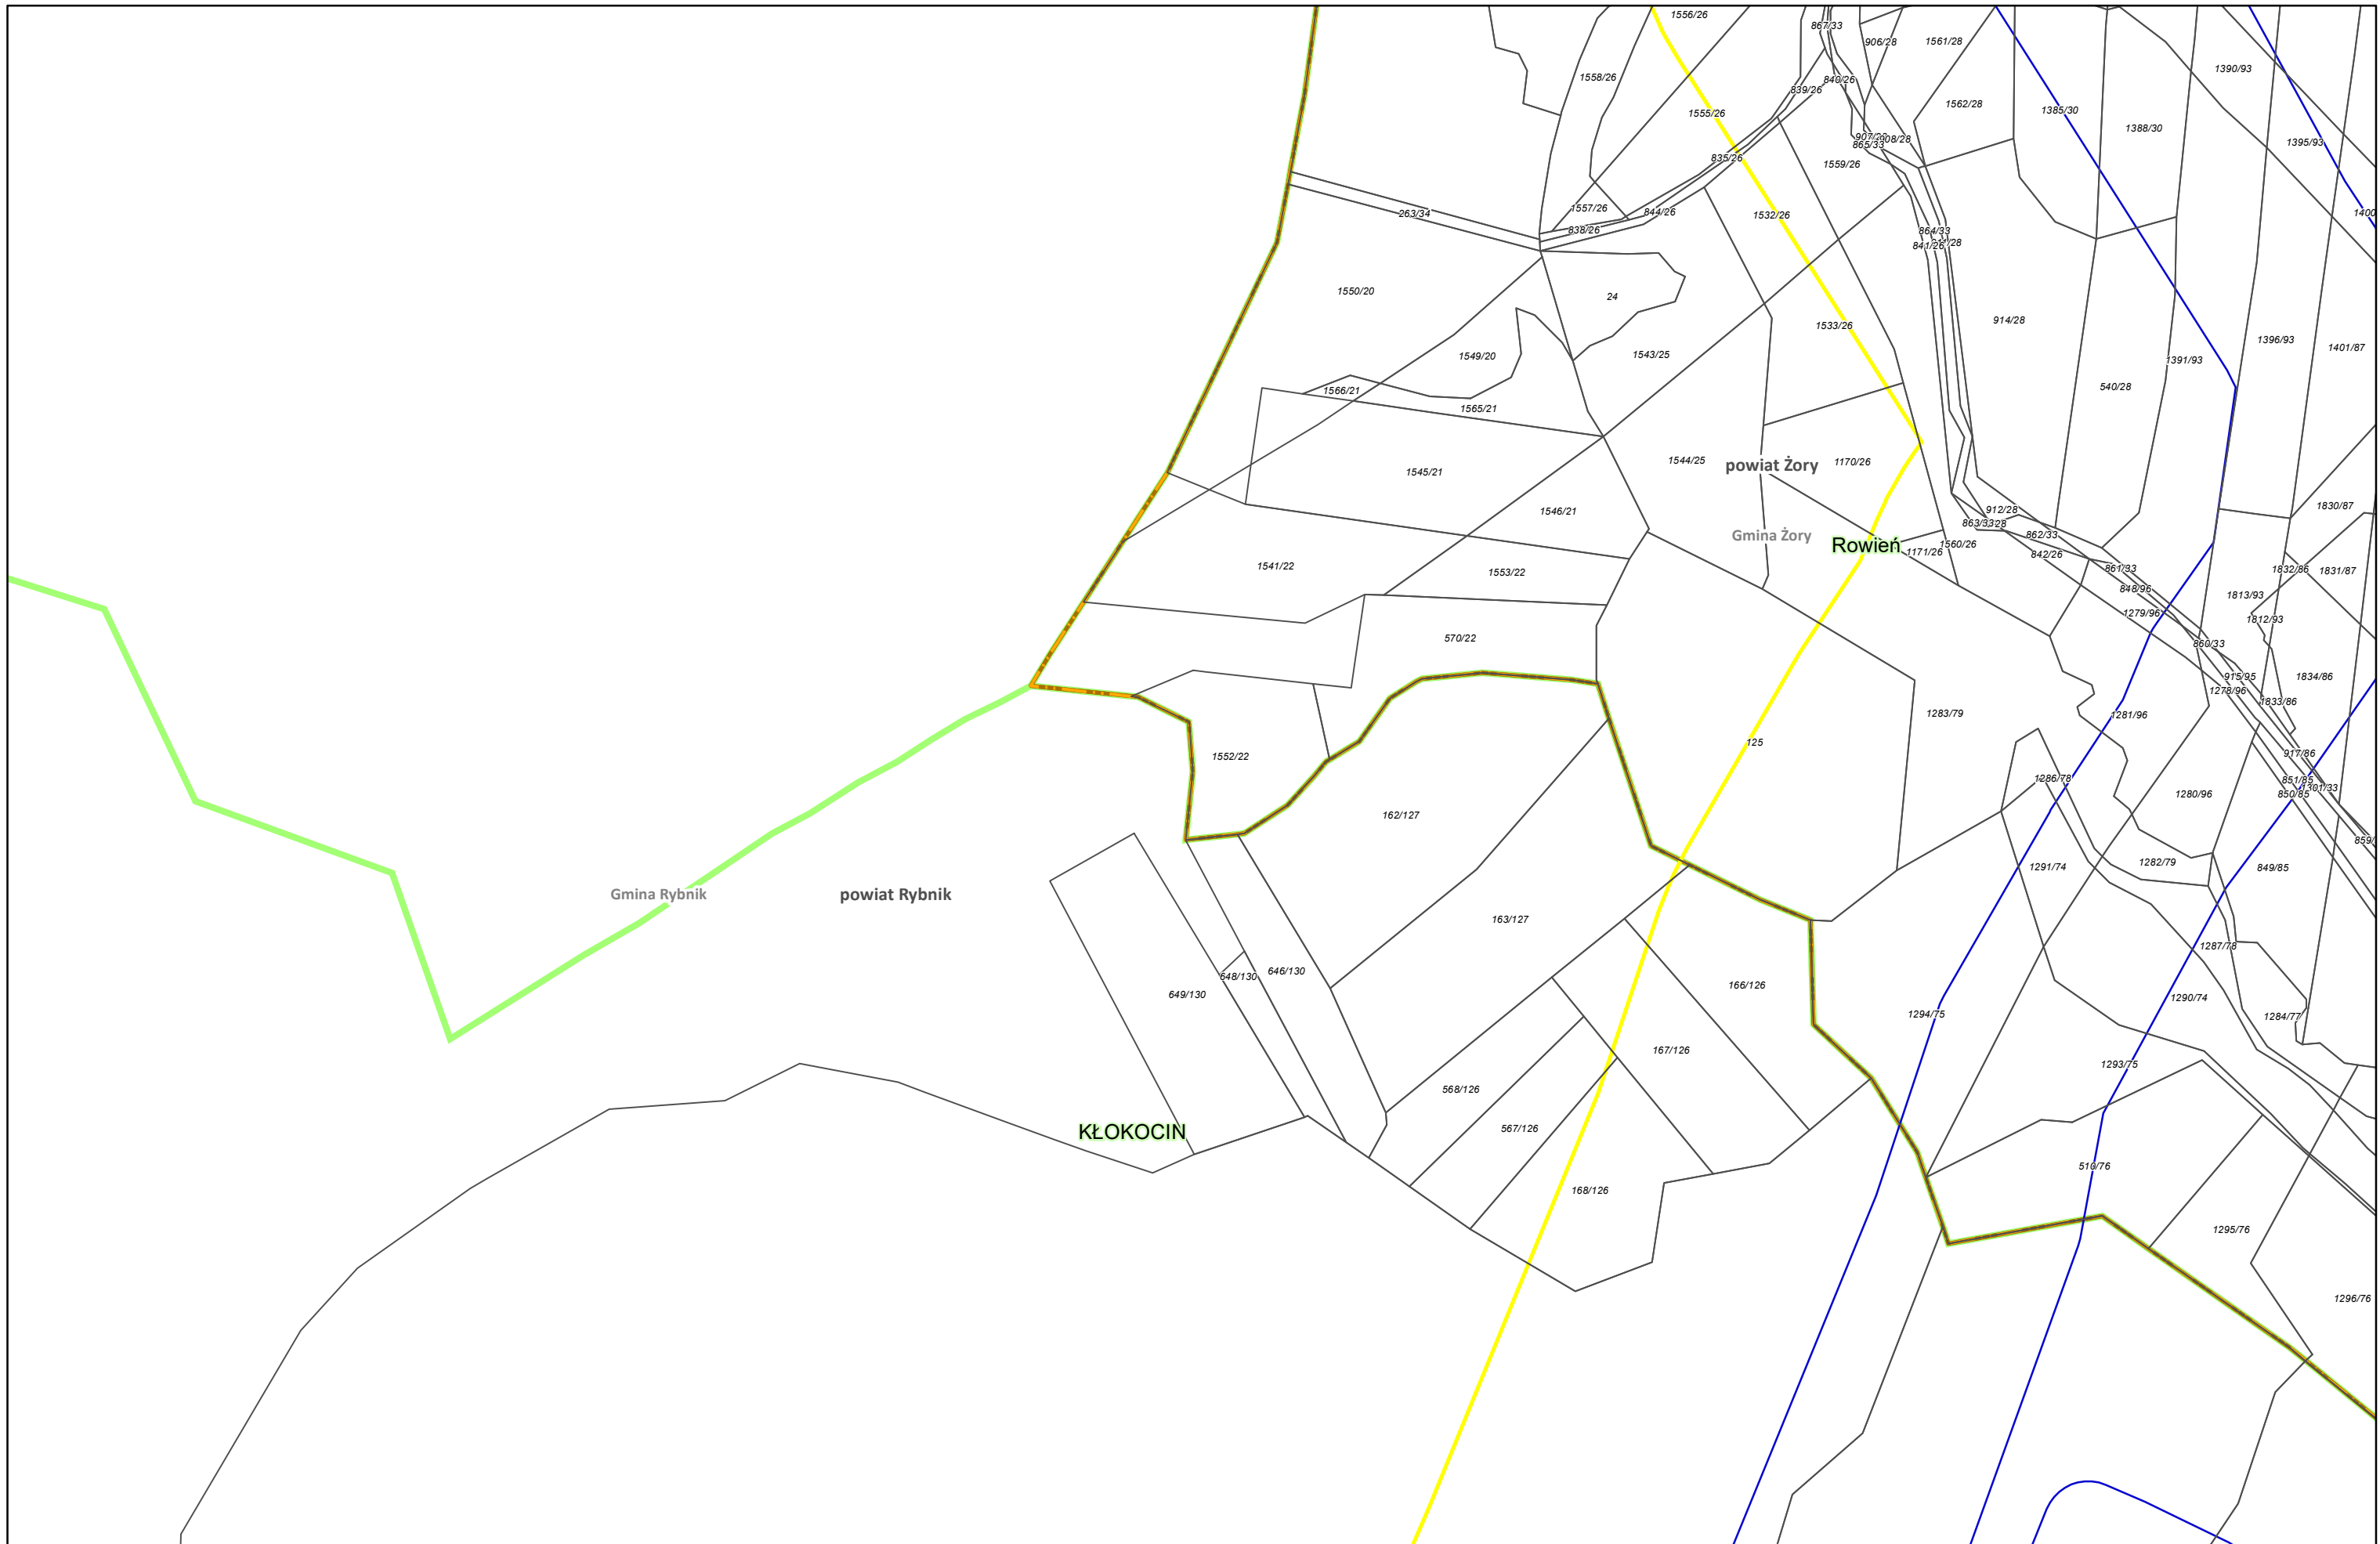

Zamawiający:
 Centralny Port Komunikacyjny Sp. z o.o.
 Al. Jerozolimskie 142b,
 02-305 Warszawa


Wykonawca:
 DOHWA ENGINEERING
 Dohwa Engineering Co., Ltd. (Lider)
 adres korespondencyjny:
 (Daechi-dong) 438 Samseong-ro,
 Gangnam-gu, Seoul 06178,
 Republika Korei

 KOREA NATIONAL RAILWAY (Partner)
 adres korespondencyjny:
 242 Jungang-ro, Dong-gu,
 Daejeon 34618,
 Republika Korei

Inwestycja:
  Rzeczpospolita Polska  Dofinansowane przez Unię Europejską

Projekt pn. „Utworzenie nowego połączenia transgranicznego na odcinku Kalowice - Odrawa sieci kompleksowej TEN-T (Etap II) jest dofinansowany przez Unię Europejską z Instrumentu „Łącząc Europę”


Tytuł:
 Załącznik nr 3
 Mapa z przewidywanym terenem, na którym będzie realizowane przedsięwzięcie oraz obszarem, na który będzie oddziaływać przedsięwzięcie




Arkusz nr 113 /225
 Skala 1:2000
 Data 10.2023
 Format wydruku A3



Zamawiający:
 Centralny Port Komunikacyjny Sp. z o.o.
 Al. Jerozolimskie 142b,
 02-305 Warszawa


Wykonawca:
 DOHWA ENGINEERING
 Dohwa Engineering Co., Ltd. (Lider)
 adres korespondencyjny:
 (Daechi-dong) 438 Samseong-ro,
 Gangnam-gu, Seoul 06178,
 Republika Korei

 KOREA NATIONAL RAILWAY (Partner)
 adres korespondencyjny:
 242 Jungang-ro, Dong-gu,
 Daejeon 34618,
 Republika Korei


Inwestycja:
 CENTRALNY PORT KOMUNIKACYJNY
 Rzeczpospolita Polska
 Dofinansowane przez Unię Europejską


Projekt pn. „Utworzenie nowego połączenia transgranicznego na odcinku Kalisz - Odra” sieci kompleksowej TEN-T (Etap I) jest dofinansowany przez Unię Europejską z Instrumentu „Łącząc Europę”


Tytuł:
 Załącznik nr 3
 Mapa z przewidywanym terenem, na którym będzie realizowane przedsięwzięcie oraz obszarem, na który będzie oddziaływać przedsięwzięcie




Arkusze nr 114 / 225
 Skala 1:2000
 Data 10.2023
 Format wydruku A3

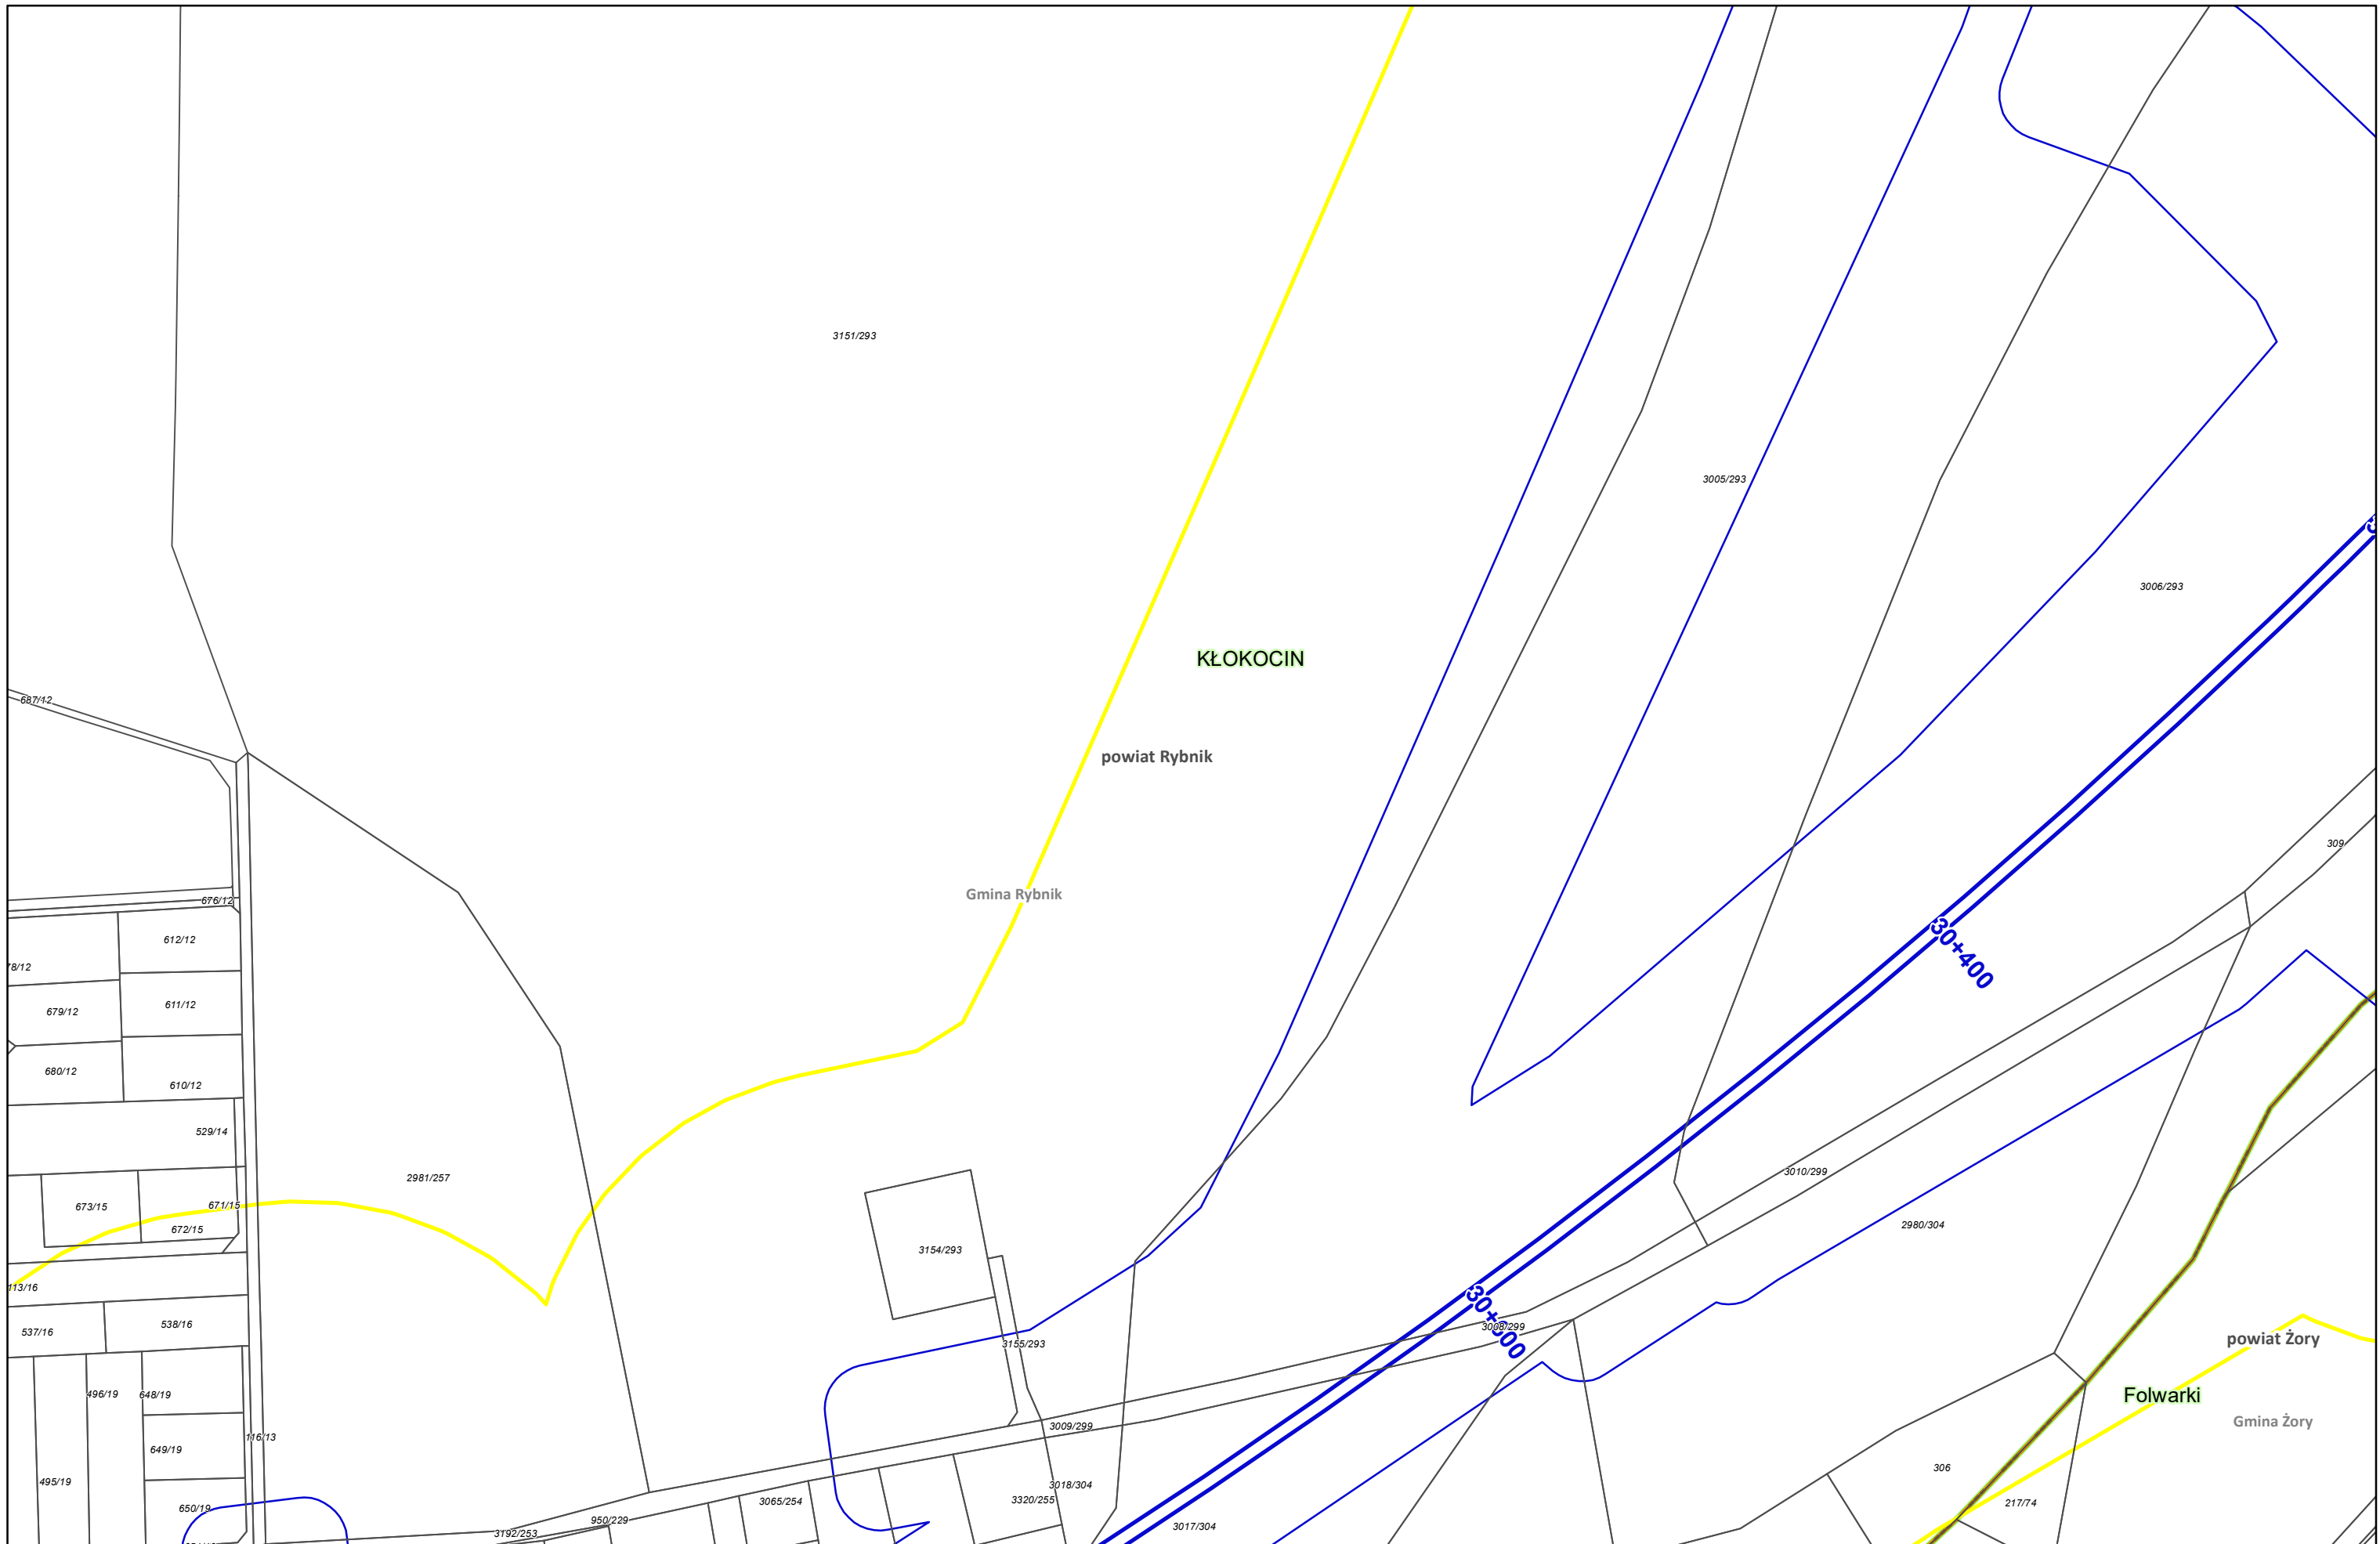

Zamawiający:
 Centralny Port Komunikacyjny Sp. z o.o.
 Al. Jerozolimskie 142b,
 02-305 Warszawa

Wykonawca:
 DOHWA ENGINEERING
 Dohwa Engineering Co., Ltd. (Lider)
 adres korespondencyjny:
 (Daechi-dong) 438 Samseong-ro,
 Gangnam-gu, Seoul 06178,
 Republika Korei

 KOREA NATIONAL RAILWAY
 KOREA NATIONAL RAILWAY (Partner)
 adres korespondencyjny:
 242 Jungang-ro, Dong-gu,
 Daejeon 34618,
 Republika Korei

Inwestycja:
 CENTRALNY PORT KOMUNIKACYJNY
 Rzeczpospolita Polska
 Dofinansowane przez Unię Europejską

Projekt pn. „Utworzenie nowego połączenia transgranicznego na odcinku Kalowice - Osówka sieci kompleksowej TEN-T (Etap II) jest dofinansowany przez Unię Europejską z Instrumentu „Łącząc Europę”

Tytuł:
 Załącznik nr 3
 Mapa z przewidywanym terenem, na którym będzie realizowane przedsięwzięcie oraz obszarem, na który będzie oddziaływać przedsięwzięcie

N

Arkusz nr 115 /225
 Skala 1:2000
 Data 10.2023
 Format wydruku A3

powiat Rybnik

Gmina Rybnik

KŁOKOCIN



Zamawiający:



Centralny Port Komunikacyjny Sp. z o.o.
Al. Jerozolimskie 142b,
02-305 Warszawa

Wykonawca:



Dohwa Engineering Co., Ltd. (Lider)
adres korespondencyjny:
(Daechi-dong) 438 Samseong-ro,
Gangnam-gu, Seoul 06178,
Republika Korei



KOREA NATIONAL RAILWAY (Partner)
adres korespondencyjny:
242 Jungang-ro, Dong-gu,
Daejeon 34618,
Republika Korei

Investycja:



Rzeczpospolita
Polska



Dofinansowane przez
Unię Europejską


Projekt pn. „Utworzenie nowego połączenia transgranicznego na odcinku Kalisz - Odrawa”
sieci kompleksowej TEN-T (Etap I) jest dofinansowany przez Unię Europejską z Instrumentu „Łącząc Europę”

Tytuł:


Załącznik nr 3
Mapa z przewidywanym terenem, na którym będzie
realizowane przedsięwzięcie oraz obszarem,
na który będzie oddziaływać przedsięwzięcie




Arkusz nr 116 /225
Skala 1:2000
Data 10.2023
Format wydruku A3

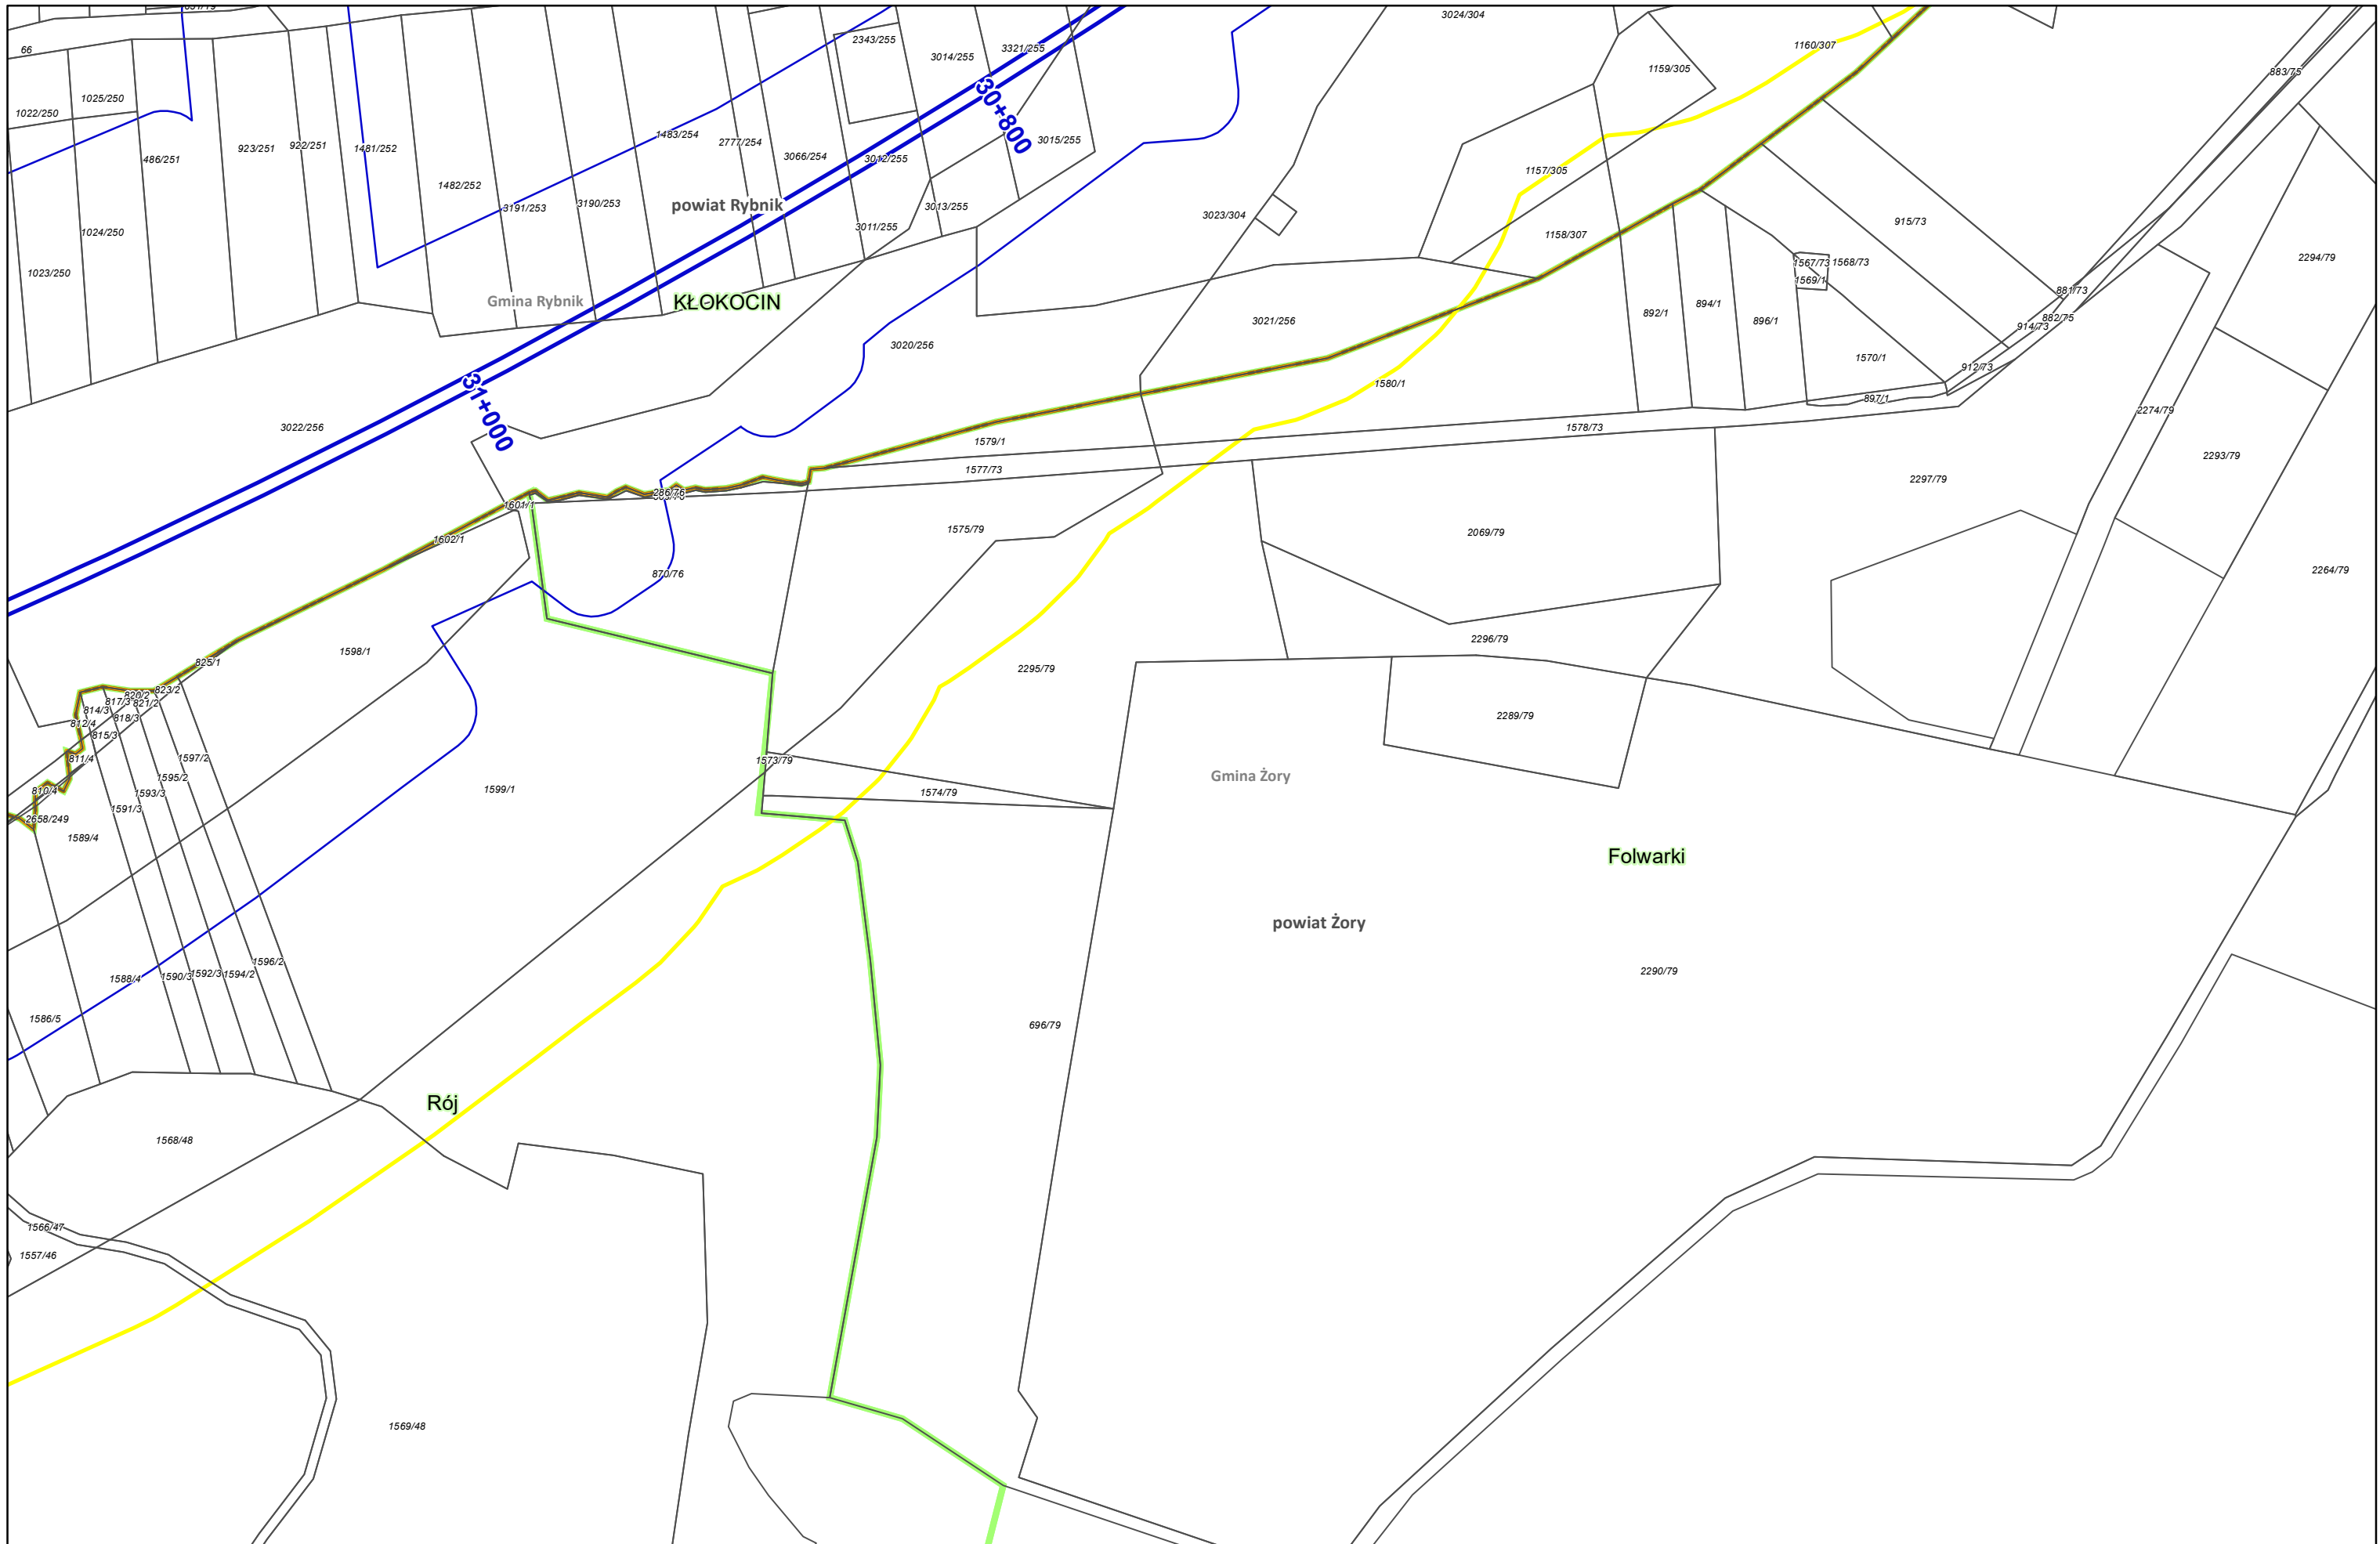


Zamawiający:
 Centralny Port Komunikacyjny Sp. z o.o.
 Al. Jerozolimskie 142b,
 02-305 Warszawa

Wykonawca:
 DOHWA ENGINEERING
 Dohwa Engineering Co., Ltd. (Lider)
 adres korespondencyjny:
 (Daechi-dong) 438 Samseong-ro,
 Gangnam-gu, Seoul 06178,
 Republika Korei
 KOREA NATIONAL RAILWAY
 KOREA NATIONAL RAILWAY (Partner)
 adres korespondencyjny:
 242 Jungang-ro, Dong-gu,
 Daejeon 34618,
 Republika Korei


Inwestycja:
 CENTRALNY PORT KOMUNIKACYJNY
 Rzeczpospolita Polska
 Dofinansowane przez Unię Europejską
 Projekt pn. „Utworzenie nowego połączenia transgranicznego na odcinku Kalisz - Ostrawa sieci kompleksowej TEN-T (Etap II) jest dofinansowany przez Unię Europejską z Instrumentu „Łącząc Europę”


Tytuł:
 Załącznik nr 3
 Mapa z przewidywanym terenem, na którym będzie realizowane przedsięwzięcie oraz obszarem, na który będzie oddziaływać przedsięwzięcie


Arkusze nr 117 /225
 Skala 1:2000
 Data 10.2023
 Format wydruku A3

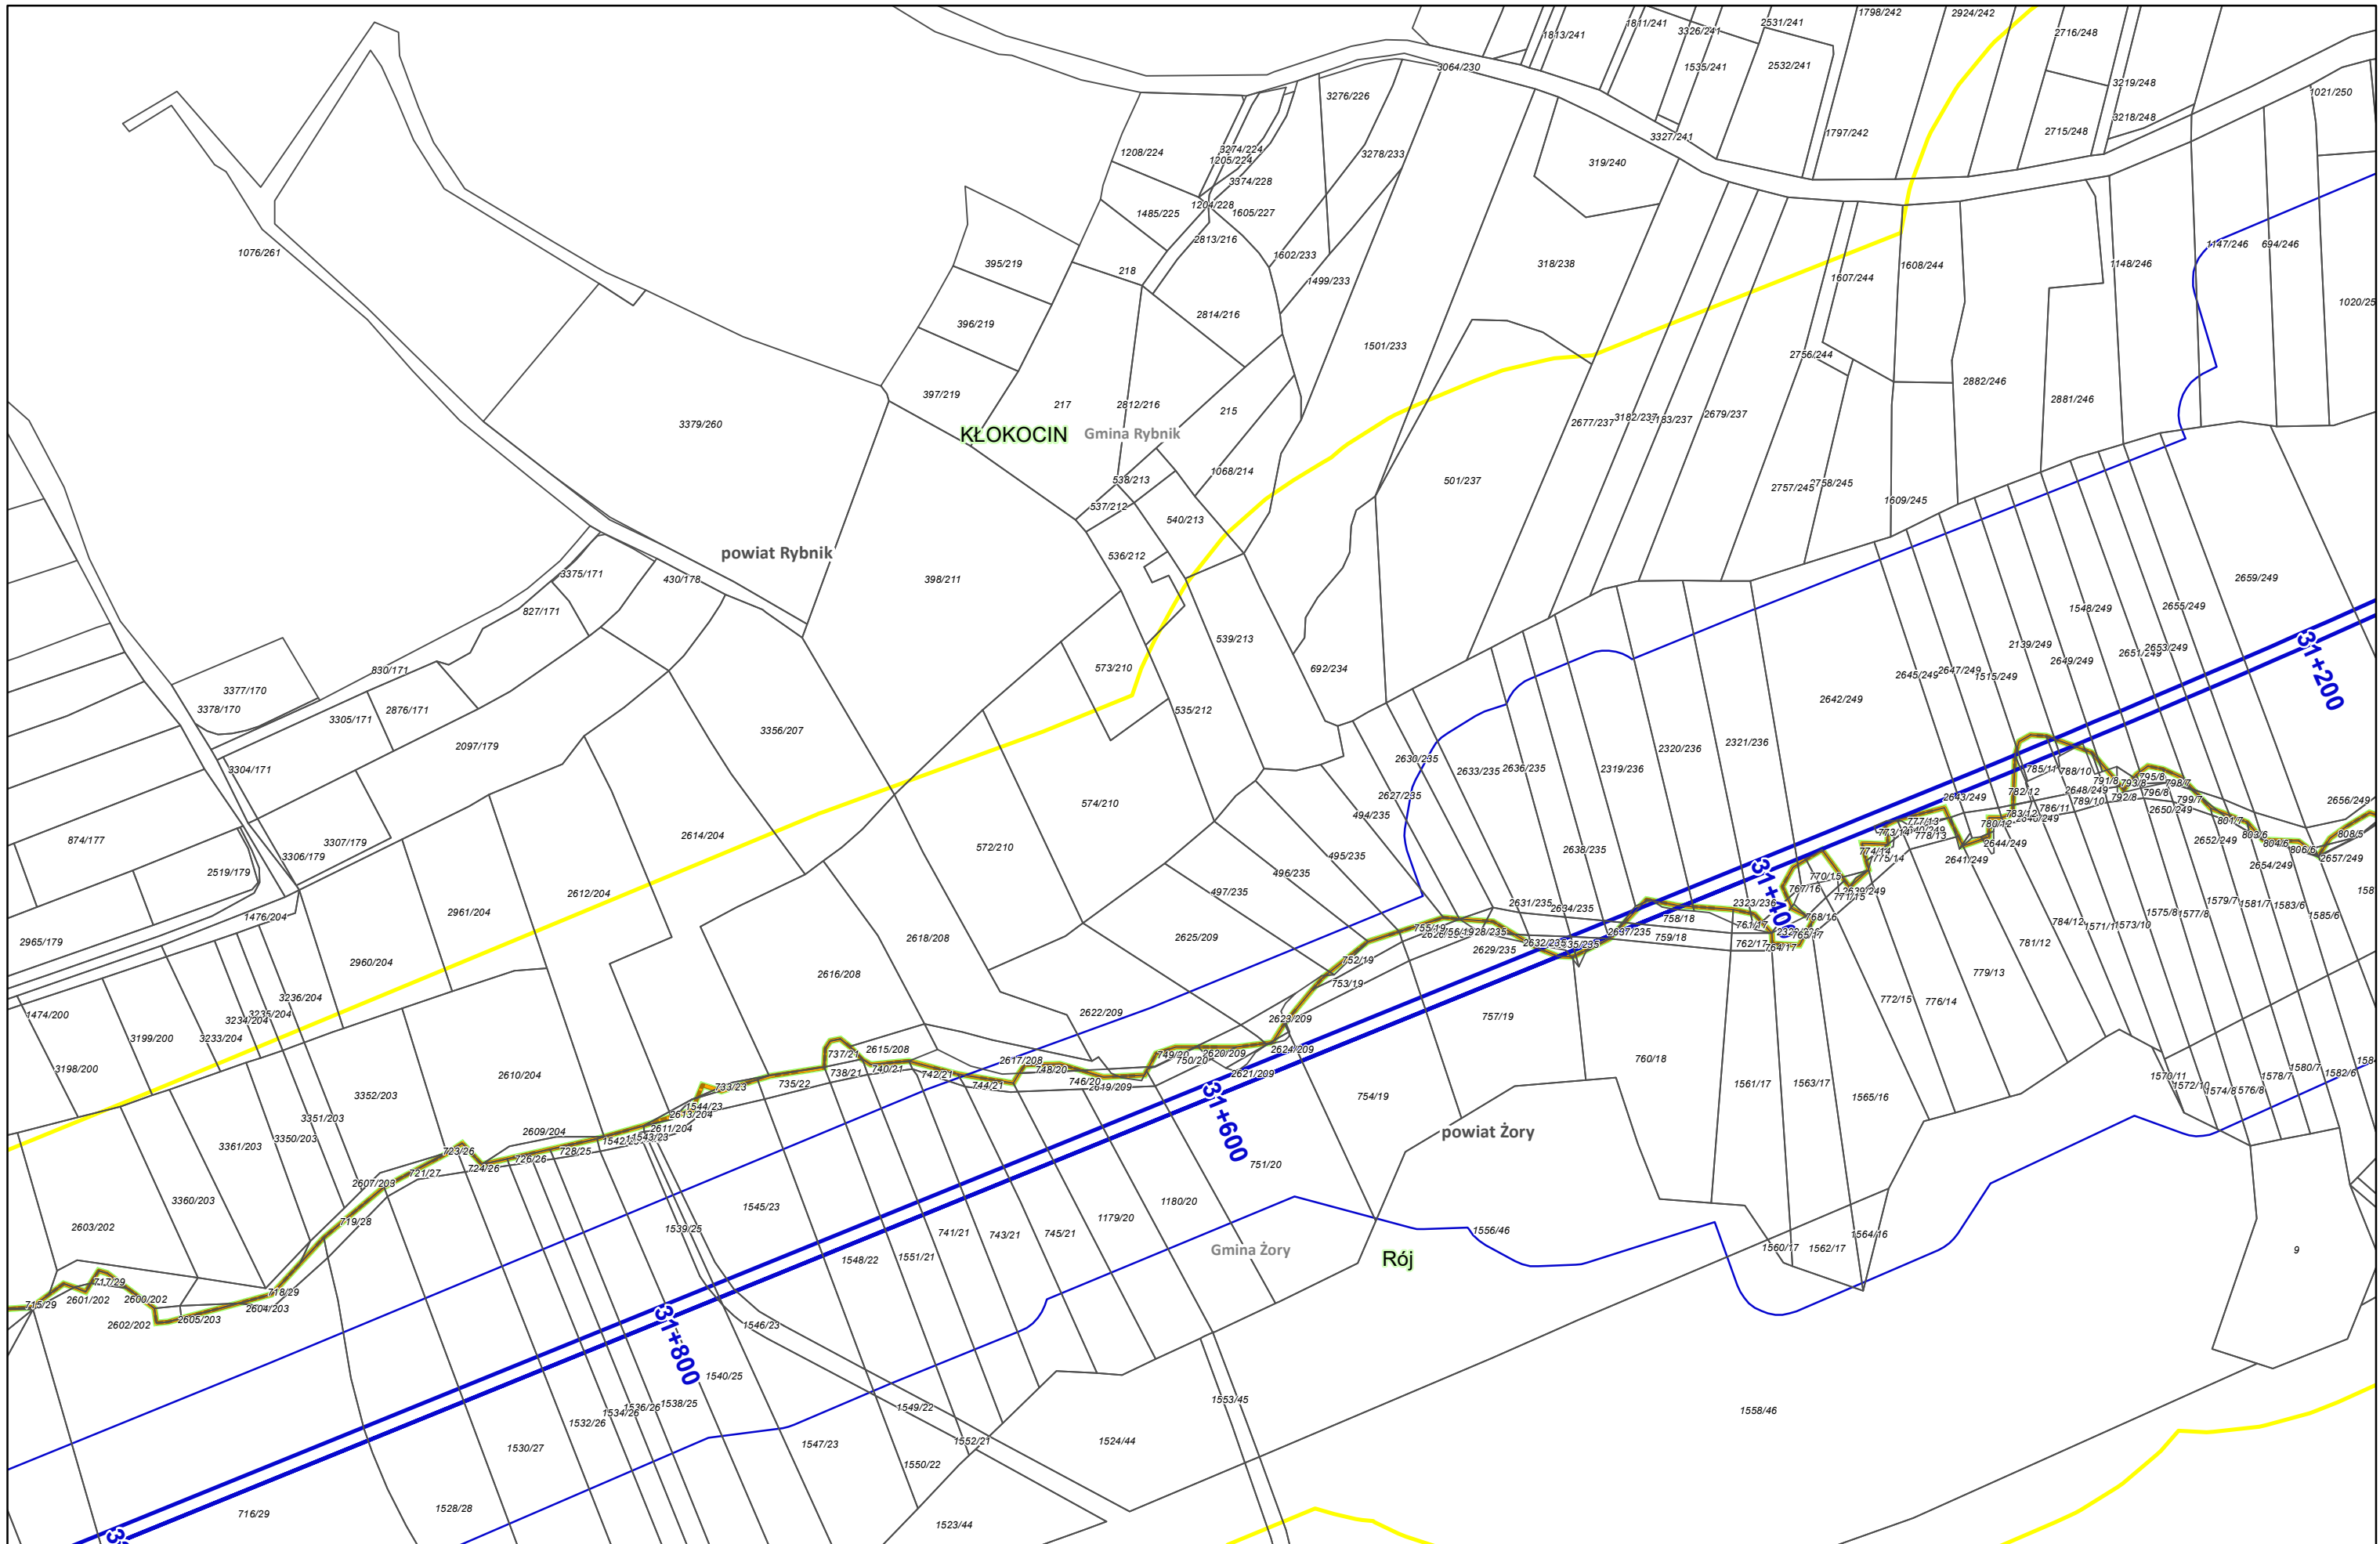

Zamawiający:
 Centralny Port Komunikacyjny Sp. z o.o.
 Al. Jerozolimskie 142b,
 02-305 Warszawa


Wykonawca:
 DOHWA ENGINEERING
 Dohwa Engineering Co., Ltd. (Lider)
 adres korespondencyjny:
 (Daechi-dong) 438 Samseong-ro,
 Gangnam-gu, Seoul 06178,
 Republika Korei

 KOREA NATIONAL RAILWAY (Partner)
 adres korespondencyjny:
 242 Jungang-ro, Dong-gu,
 Daejeon 34618,
 Republika Korei

Investycja:
  Rzeczpospolita Polska  Dofinansowane przez Unię Europejską

Projekt pn. „Utworzenie nowego połączenia transgranicznego na odcinku Kalisz - Odrawa sieci kompleksowej TEN-T (Etap I) jest dofinansowany przez Unię Europejską z Instrumentu „Łącząc Europę”

Tytuł:
 Załącznik nr 3
 Mapa z przewidywanym terenem
 realizowane przedsięwzięcie oraz obszarem,
 na który będzie oddziaływać przedsięwzięcie





Arkusz nr 118 /225
 Skala 1:2000
 Data 10.2023
 Format wydruku A3



Zamawiający:

 Centralny Port Komunikacyjny Sp. z o.o.
 Al. Jerozolimskie 142b,
 02-305 Warszawa

Wykonawca:

 Dohwa Engineering Co., Ltd. (Lider)
 adres korespondencyjny:
 (Daechi-dong) 438 Samseong-ro,
 Gangnam-gu, Seoul 06178,
 Republika Korei


 KOREA NATIONAL RAILWAY (Partner)
 adres korespondencyjny:
 242 Jungang-ro, Dong-gu,
 Daejeon 34618,
 Republika Korei

Investycja:


 Rzeczpospolita
 Polska


 Dofinansowane przez
 Unię Europejską

Projekt pn. „Utworzenie nowego połączenia transgranicznego na odcinku Kalisz - Odrawa sieci kompleksowej TEN-T (Etap II)” jest dofinansowany przez Unię Europejską z Instrumentu „Łącząc Europę”


Tytuł:
 Załącznik nr 3
 Mapa z przewidywanym terenem, na którym będzie realizowane przedsięwzięcie oraz obszarem, na który będzie oddziaływać przedsięwzięcie


N

Arkusze nr 119 / 225
 Skala 1:2000
 Data 10.2023
 Format wydruku A3

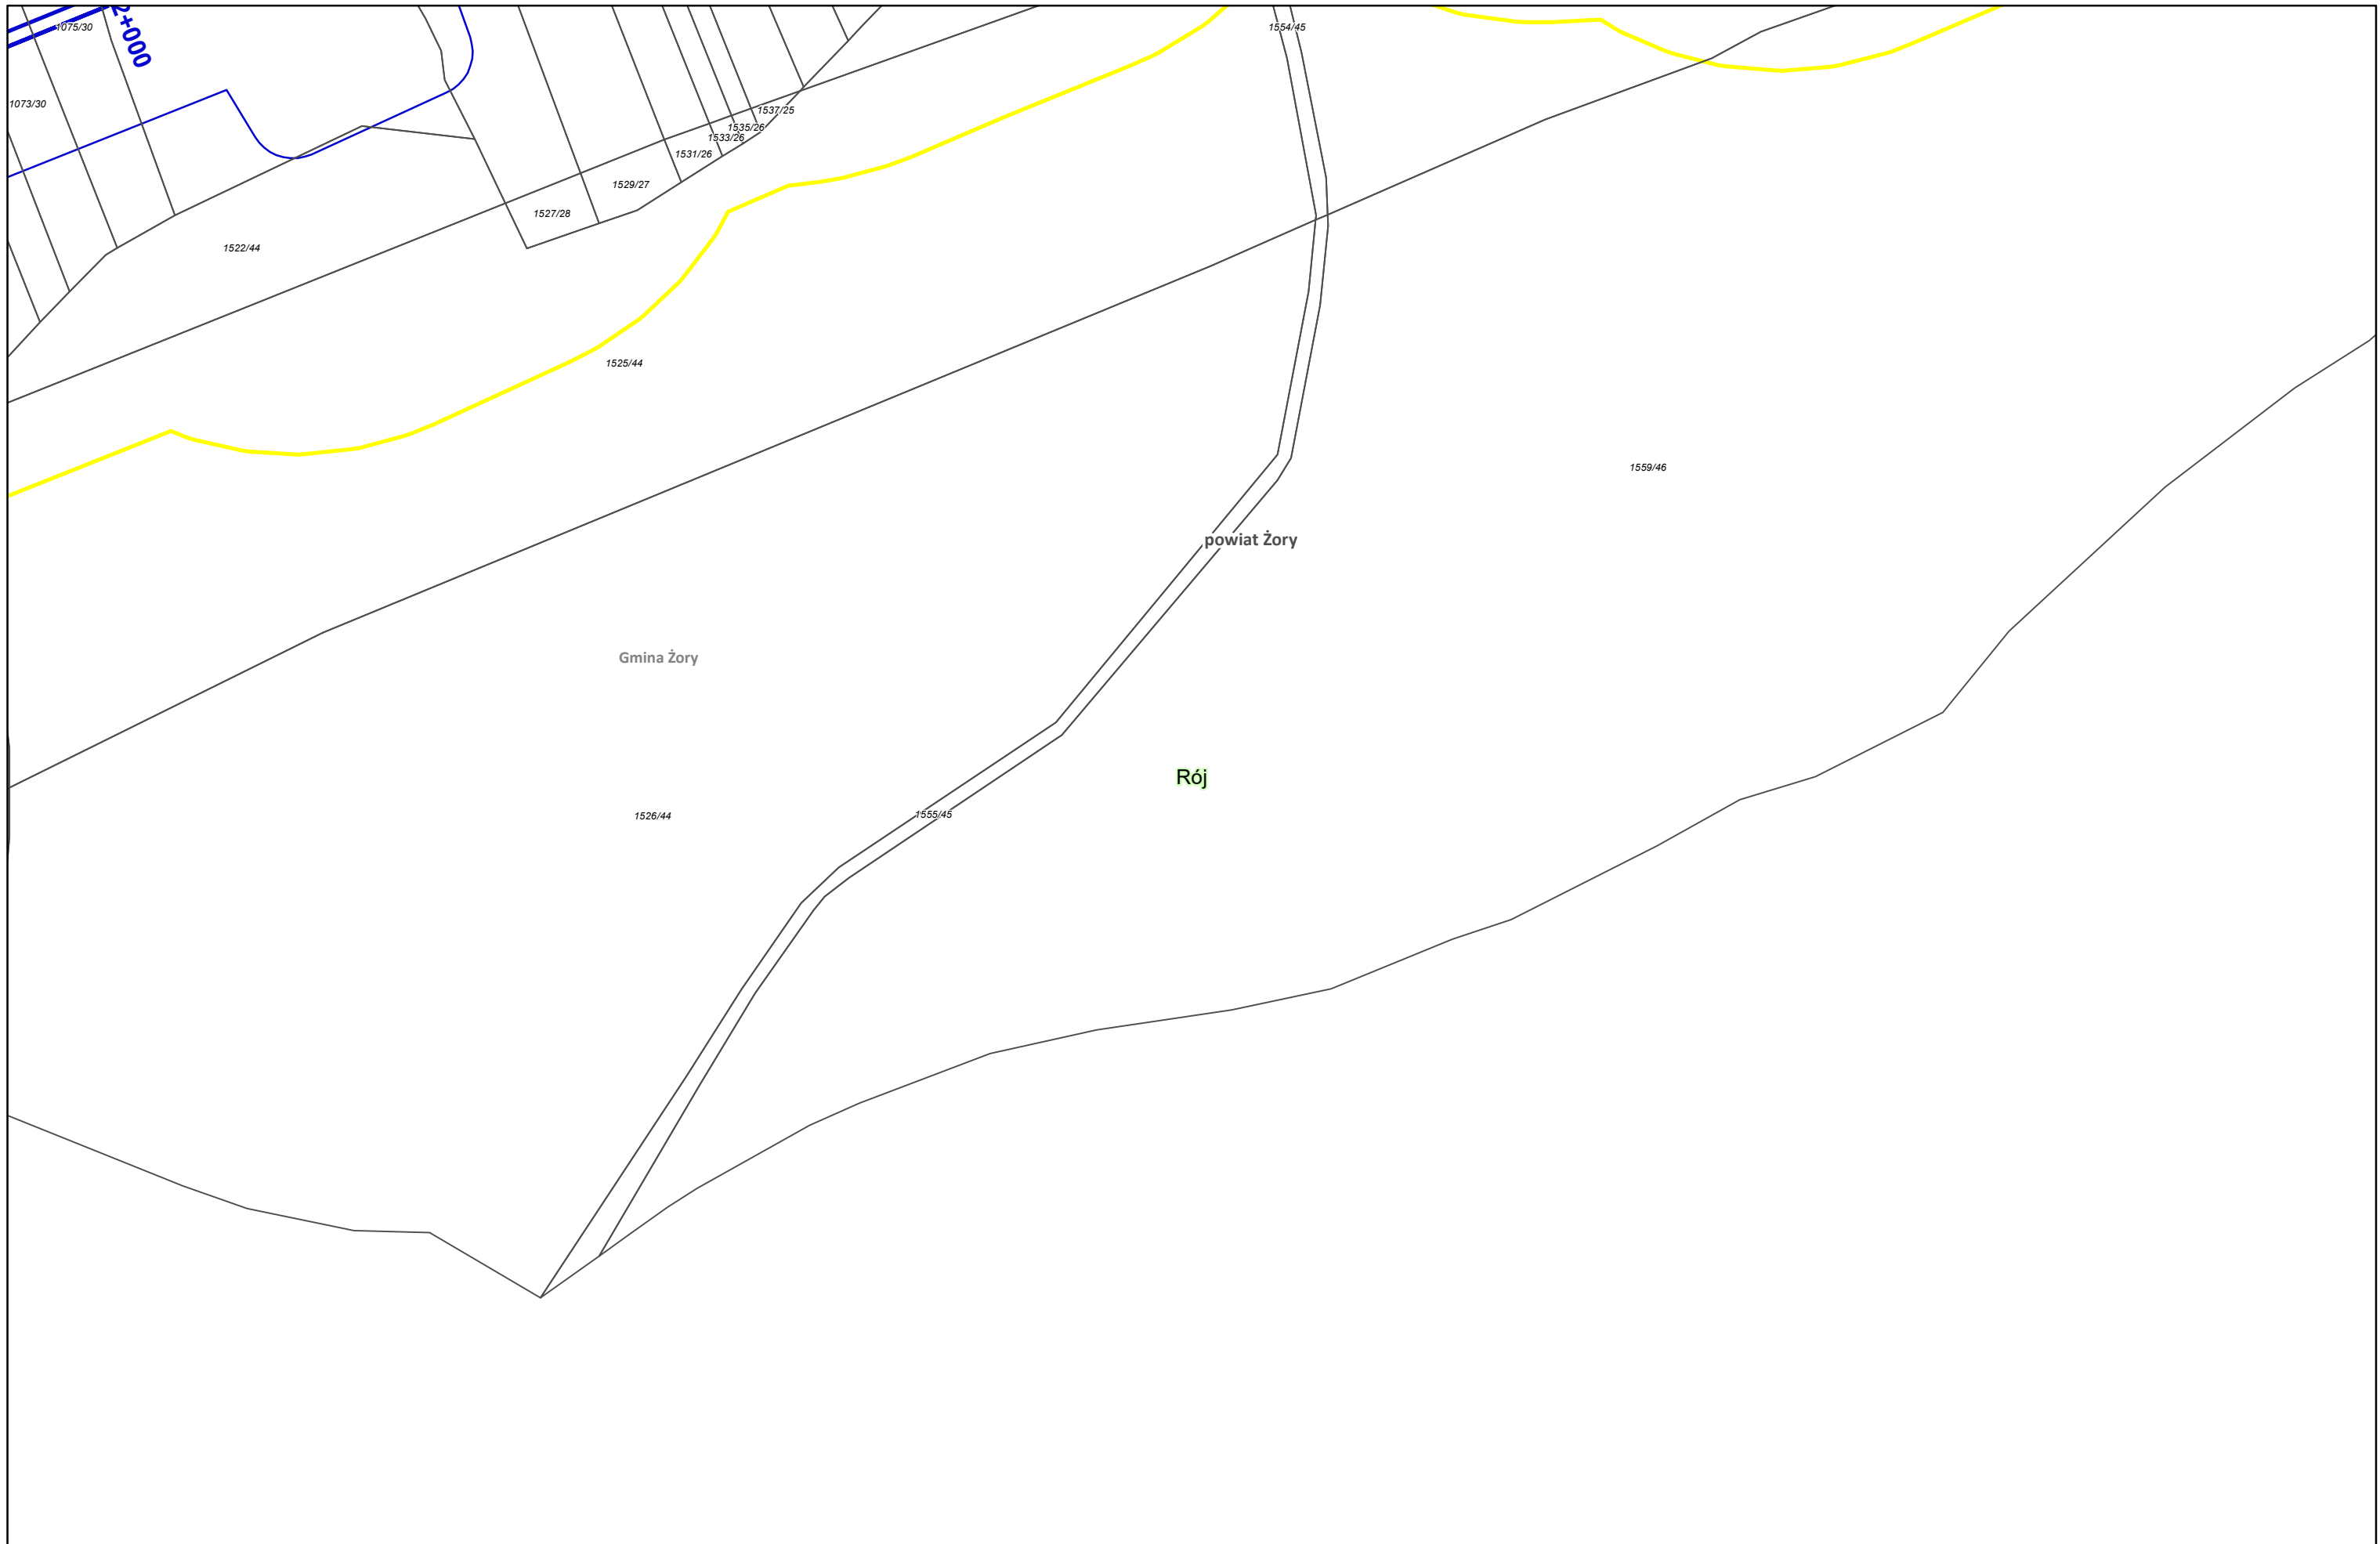

Zamawiający:
 Centralny Port Komunikacyjny Sp. z o.o.
 Al. Jerozolimskie 142b,
 02-305 Warszawa


Wykonawca:
 DOHWA ENGINEERING
 Dohwa Engineering Co., Ltd. (Lider)
 adres korespondencyjny:
 (Daechi-dong) 438 Samseong-ro,
 Gangnam-gu, Seoul 06178,
 Republika Korei

 KOREA NATIONAL RAILWAY
 KOREA NATIONAL RAILWAY (Partner)
 adres korespondencyjny:
 242 Jungang-ro, Dong-gu,
 Daejeon 34618,
 Republika Korei


Inwestycja:
 CENTRALNY PORT KOMUNIKACYJNY
 Rzeczpospolita Polska
 Dofinansowane przez Unię Europejską

Projekt pn. „Utworzenie nowego połączenia transgranicznego na odcinku Kalisz - Ostrawa sieci kompleksowej TEN-T (Etap II) jest dofinansowany przez Unię Europejską z Instrumentu „Łącząc Europę”


Tytuł:
 Załącznik nr 3
 Mapa z przewidywanym terenem, na którym będzie realizowane przedsięwzięcie oraz obszarem, na który będzie oddziaływać przedsięwzięcie

 N

Arkusze nr 120 /225
 Skala 1:2000
 Data 10.2023
 Format wydruku A3

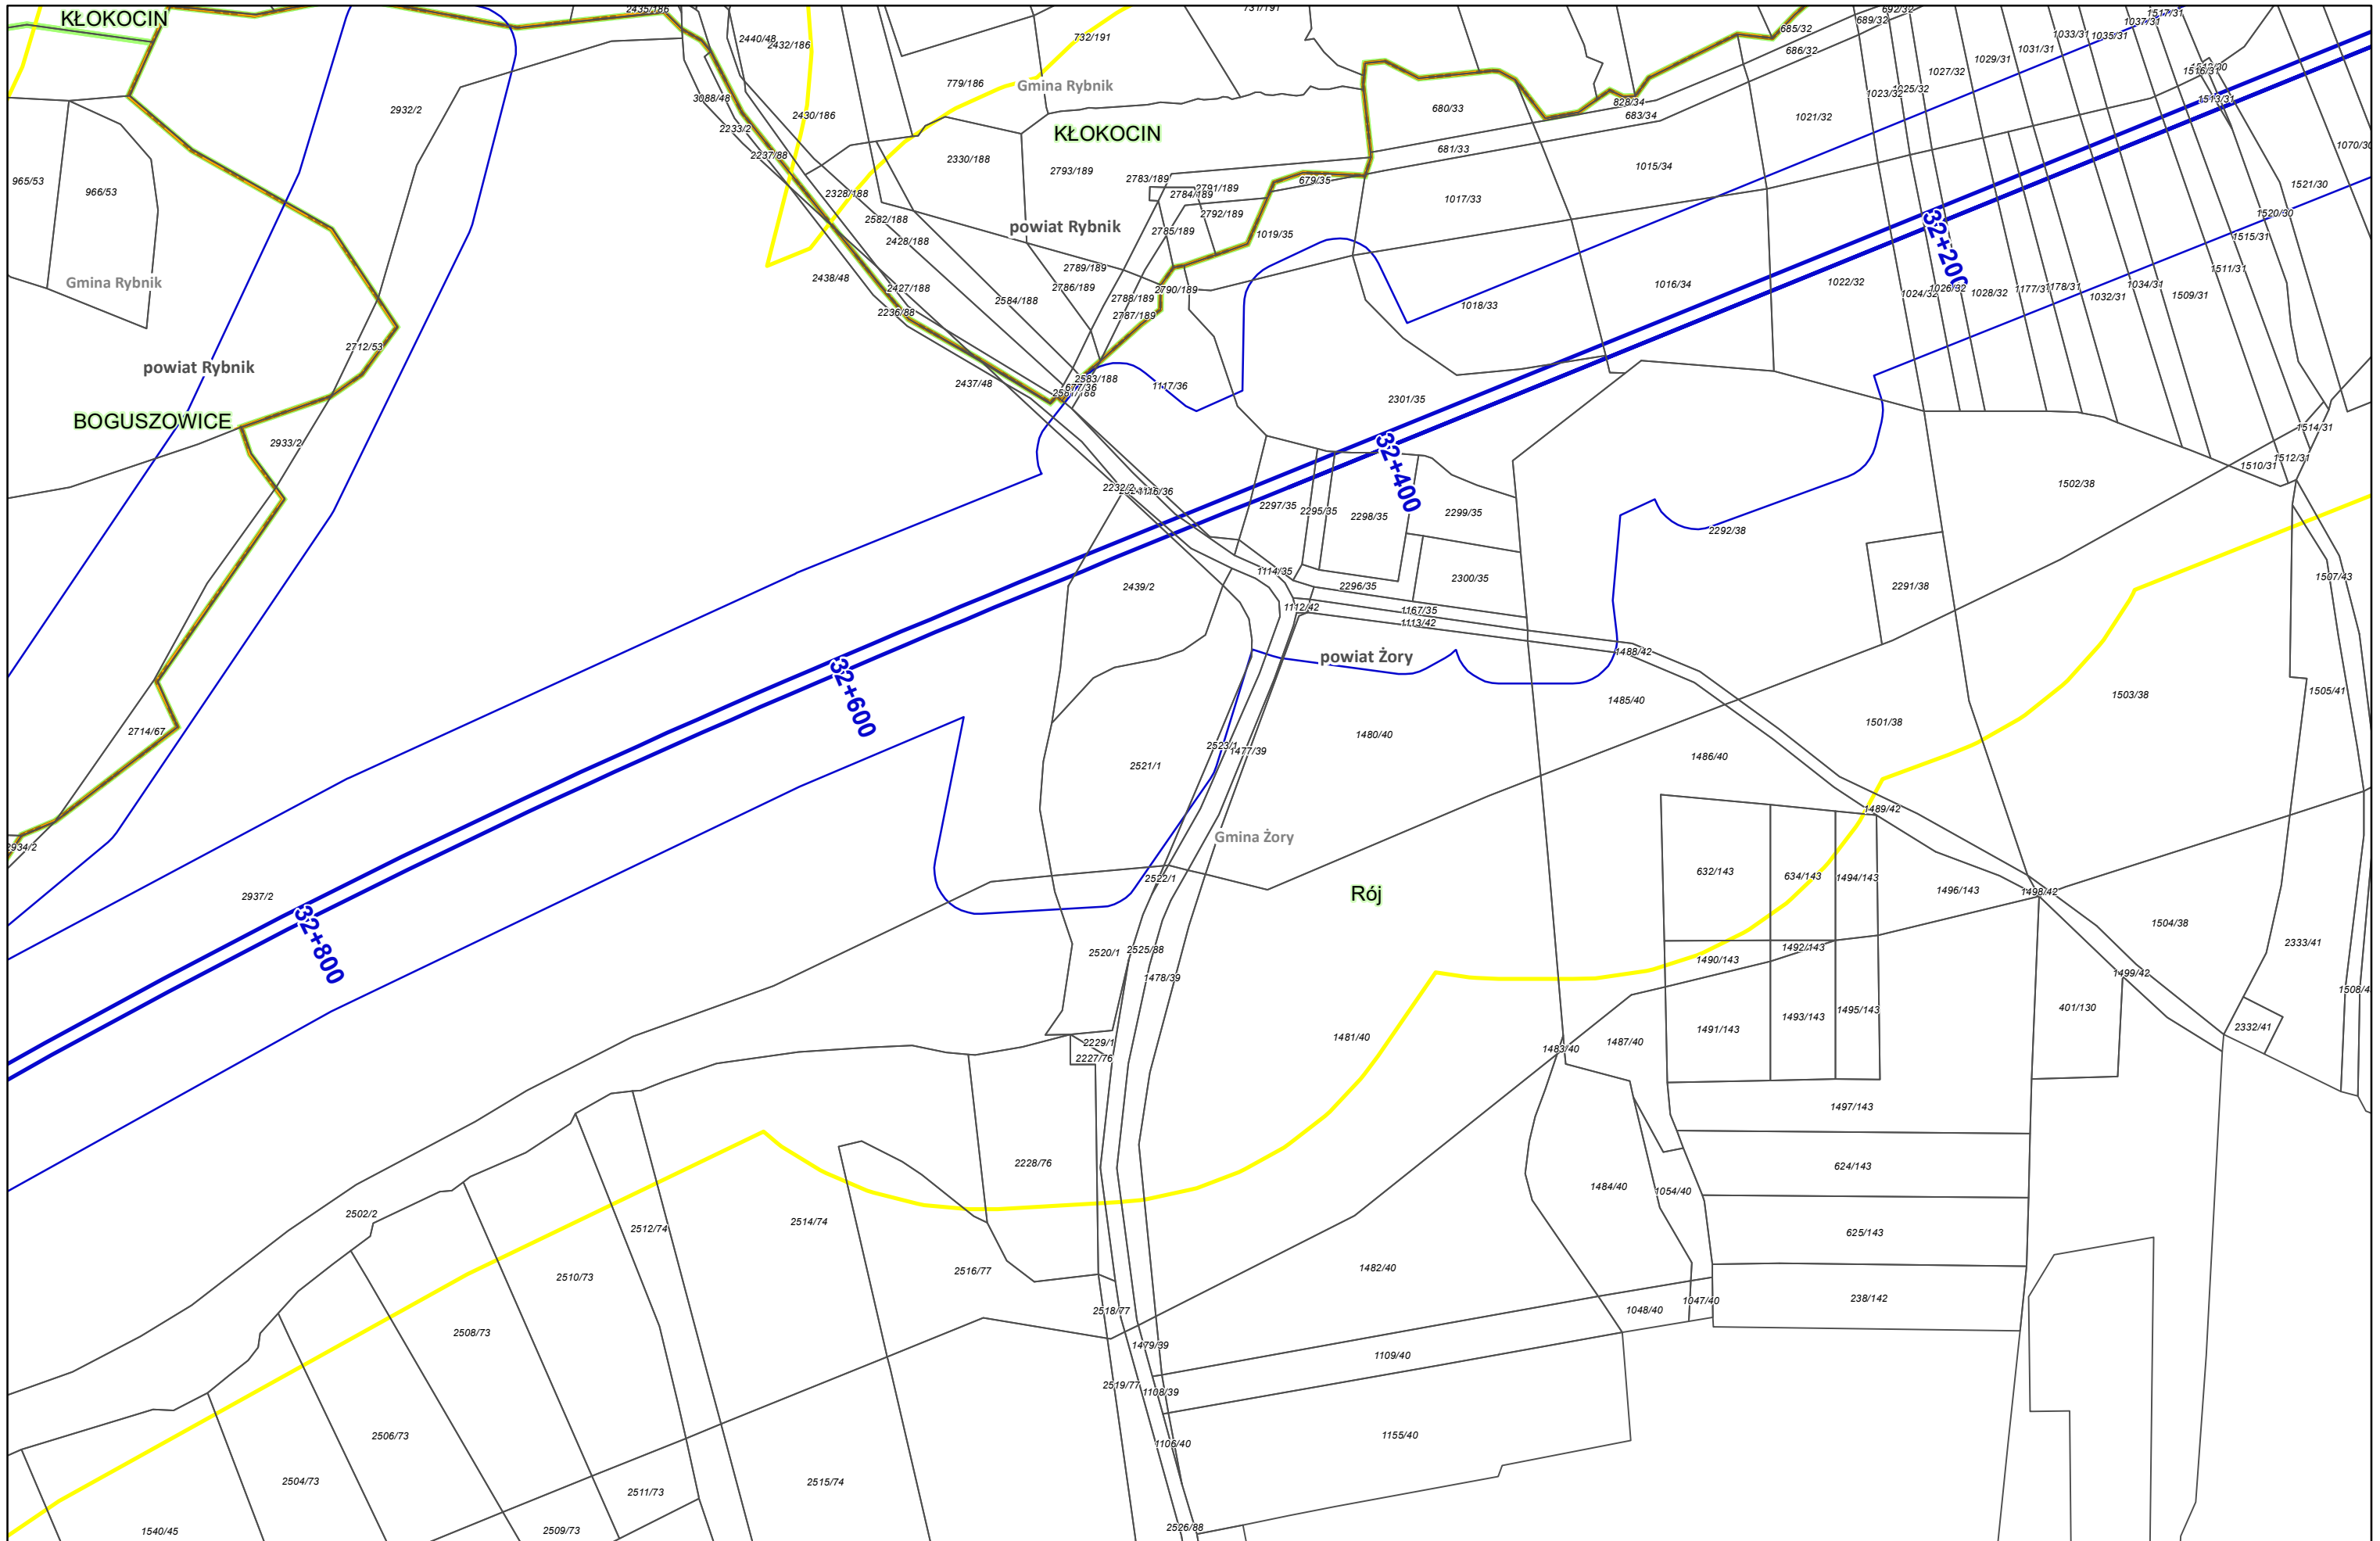


Zamawiający:
 Centralny Port Komunikacyjny Sp. z o.o.
 Al. Jerozolimskie 142b,
 02-305 Warszawa

Wykonawca:
 DOHWA ENGINEERING
 Dohwa Engineering Co., Ltd. (Lider)
 adres korespondencyjny:
 (Daechi-dong) 438 Samseong-ro,
 Gangnam-gu, Seoul 06178,
 Republika Korei



KOREA NATIONAL RAILWAY (Partner)
 adres korespondencyjny:
 242 Jungang-ro, Dong-gu,
 Daejeon 34618,
 Republika Korei


Inwestycja:
 CENTRALNY PORT KOMUNIKACYJNY
 Rzeczpospolita Polska
 Dofinansowane przez Unię Europejską
Projekt pn. „Utworzenie nowego połączenia transgranicznego na odcinku Kałowiec - Odrawa sieci kompleksowej TEN-T (Etap II) jest dofinansowany przez Unię Europejską z Instrumentu „Łącząc Europę”


Tytuł:
 Załącznik nr 3
 Mapa z przewidywanym terenem, na którym będzie realizowane przedsięwzięcie oraz obszarem, na który będzie oddziaływać przedsięwzięcie


Arkusz nr 121 / 225
 Skala 1:2000
 Data 10.2023
 Format wydruku A3



Zamawiający:
 Centralny Port Komunikacyjny Sp. z o.o.
 Al. Jerozolimskie 142b,
 02-305 Warszawa


Wykonawca:
 DOHWA ENGINEERING
 Dohwa Engineering Co., Ltd. (Lider)
 adres korespondencyjny:
 (Daechi-dong) 438 Samseong-ro,
 Gangnam-gu, Seoul 06178,
 Republika Korei

 KOREA NATIONAL RAILWAY (Partner)
 adres korespondencyjny:
 242 Jungang-ro, Dong-gu,
 Daejeon 34618,
 Republika Korei


Inwestycja:
  Rzeczpospolita Polska  Dofinansowane przez Unię Europejską
 Projekt pn. „Utworzenie nowego połączenia transgranicznego na odcinku Kalowice - Osdrawa sieci kompleksowej TEN-T (Etap II) jest dofinansowany przez Unię Europejską z Instrumentu „Łącząc Europę”


Tytuł:
 Załącznik nr 3
 Mapa z przewidywanym terenem, na którym będą realizowane przedsięwzięcie oraz obszarem, na który będzie oddziaływać przedsięwzięcie

Arkusz nr 122 / 225
 Skala 1:2000
 Data 10.2023
 Format wydruku A3

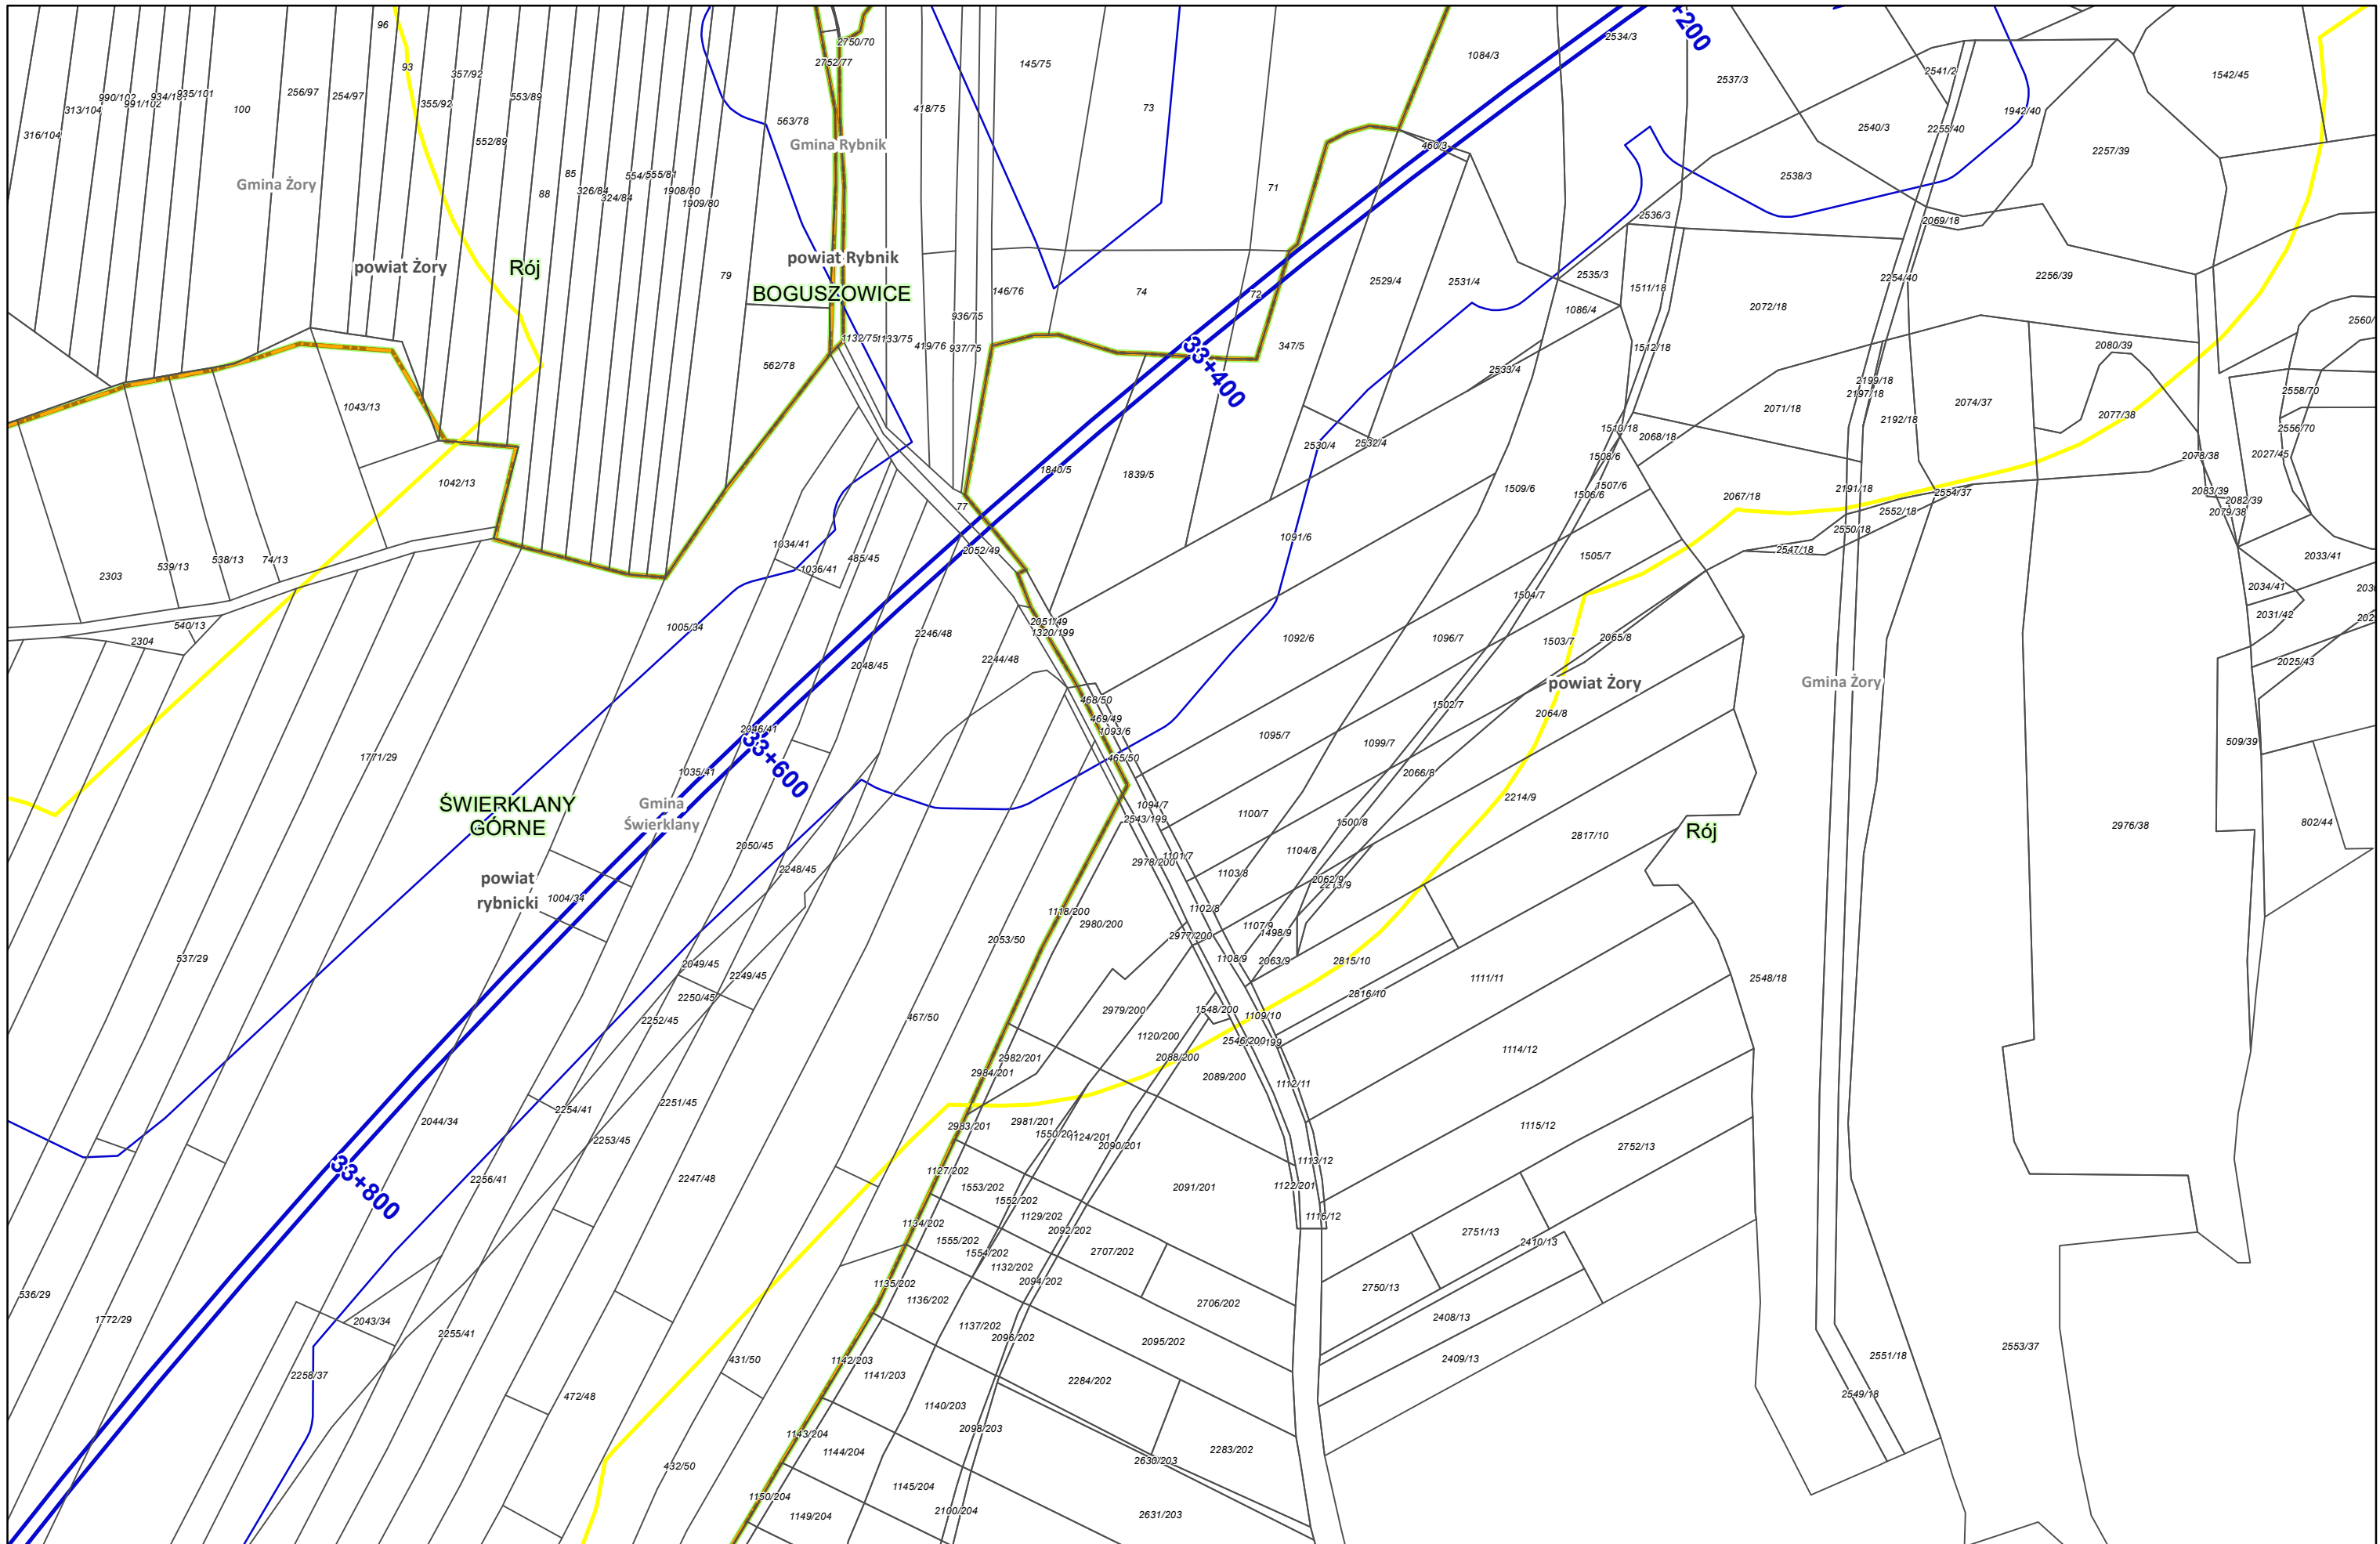

Zamawiający:
 Centralny Port Komunikacyjny Sp. z o.o.
 Al. Jerozolimskie 142b,
 02-305 Warszawa


Wykonawca:
 DOHWA ENGINEERING
 Dohwa Engineering Co., Ltd. (Lider)
 adres korespondencyjny:
 (Daechi-dong) 438 Samseong-ro,
 Gangnam-gu, Seoul 06178,
 Republika Korei

 KOREA NATIONAL RAILWAY (Partner)
 adres korespondencyjny:
 242 Jungang-ro, Dong-gu,
 Daejeon 34618,
 Republika Korei


Inwestycja:
 CENTRALNY PORT KOMUNIKACYJNY
 Rzeczpospolita Polska
 Dofinansowane przez Unię Europejską
 Projekt pn. „Utworzenie nowego połączenia transgranicznego na odcinku Kalisz - Odrawa sieci kompleksowej TEN-T (Etap I)” jest dofinansowany przez Unię Europejską z Instrumentu „Łącząc Europę”


Tytuł:
 Załącznik nr 3
 Mapa z przewidywanym terenem, na którym będzie realizowane przedsięwzięcie oraz obszarem, na który będzie oddziaływać przedsięwzięcie

Arkusz nr 123 /225
 Skala 1:2000
 Data 10.2023
 Format wydruku A3

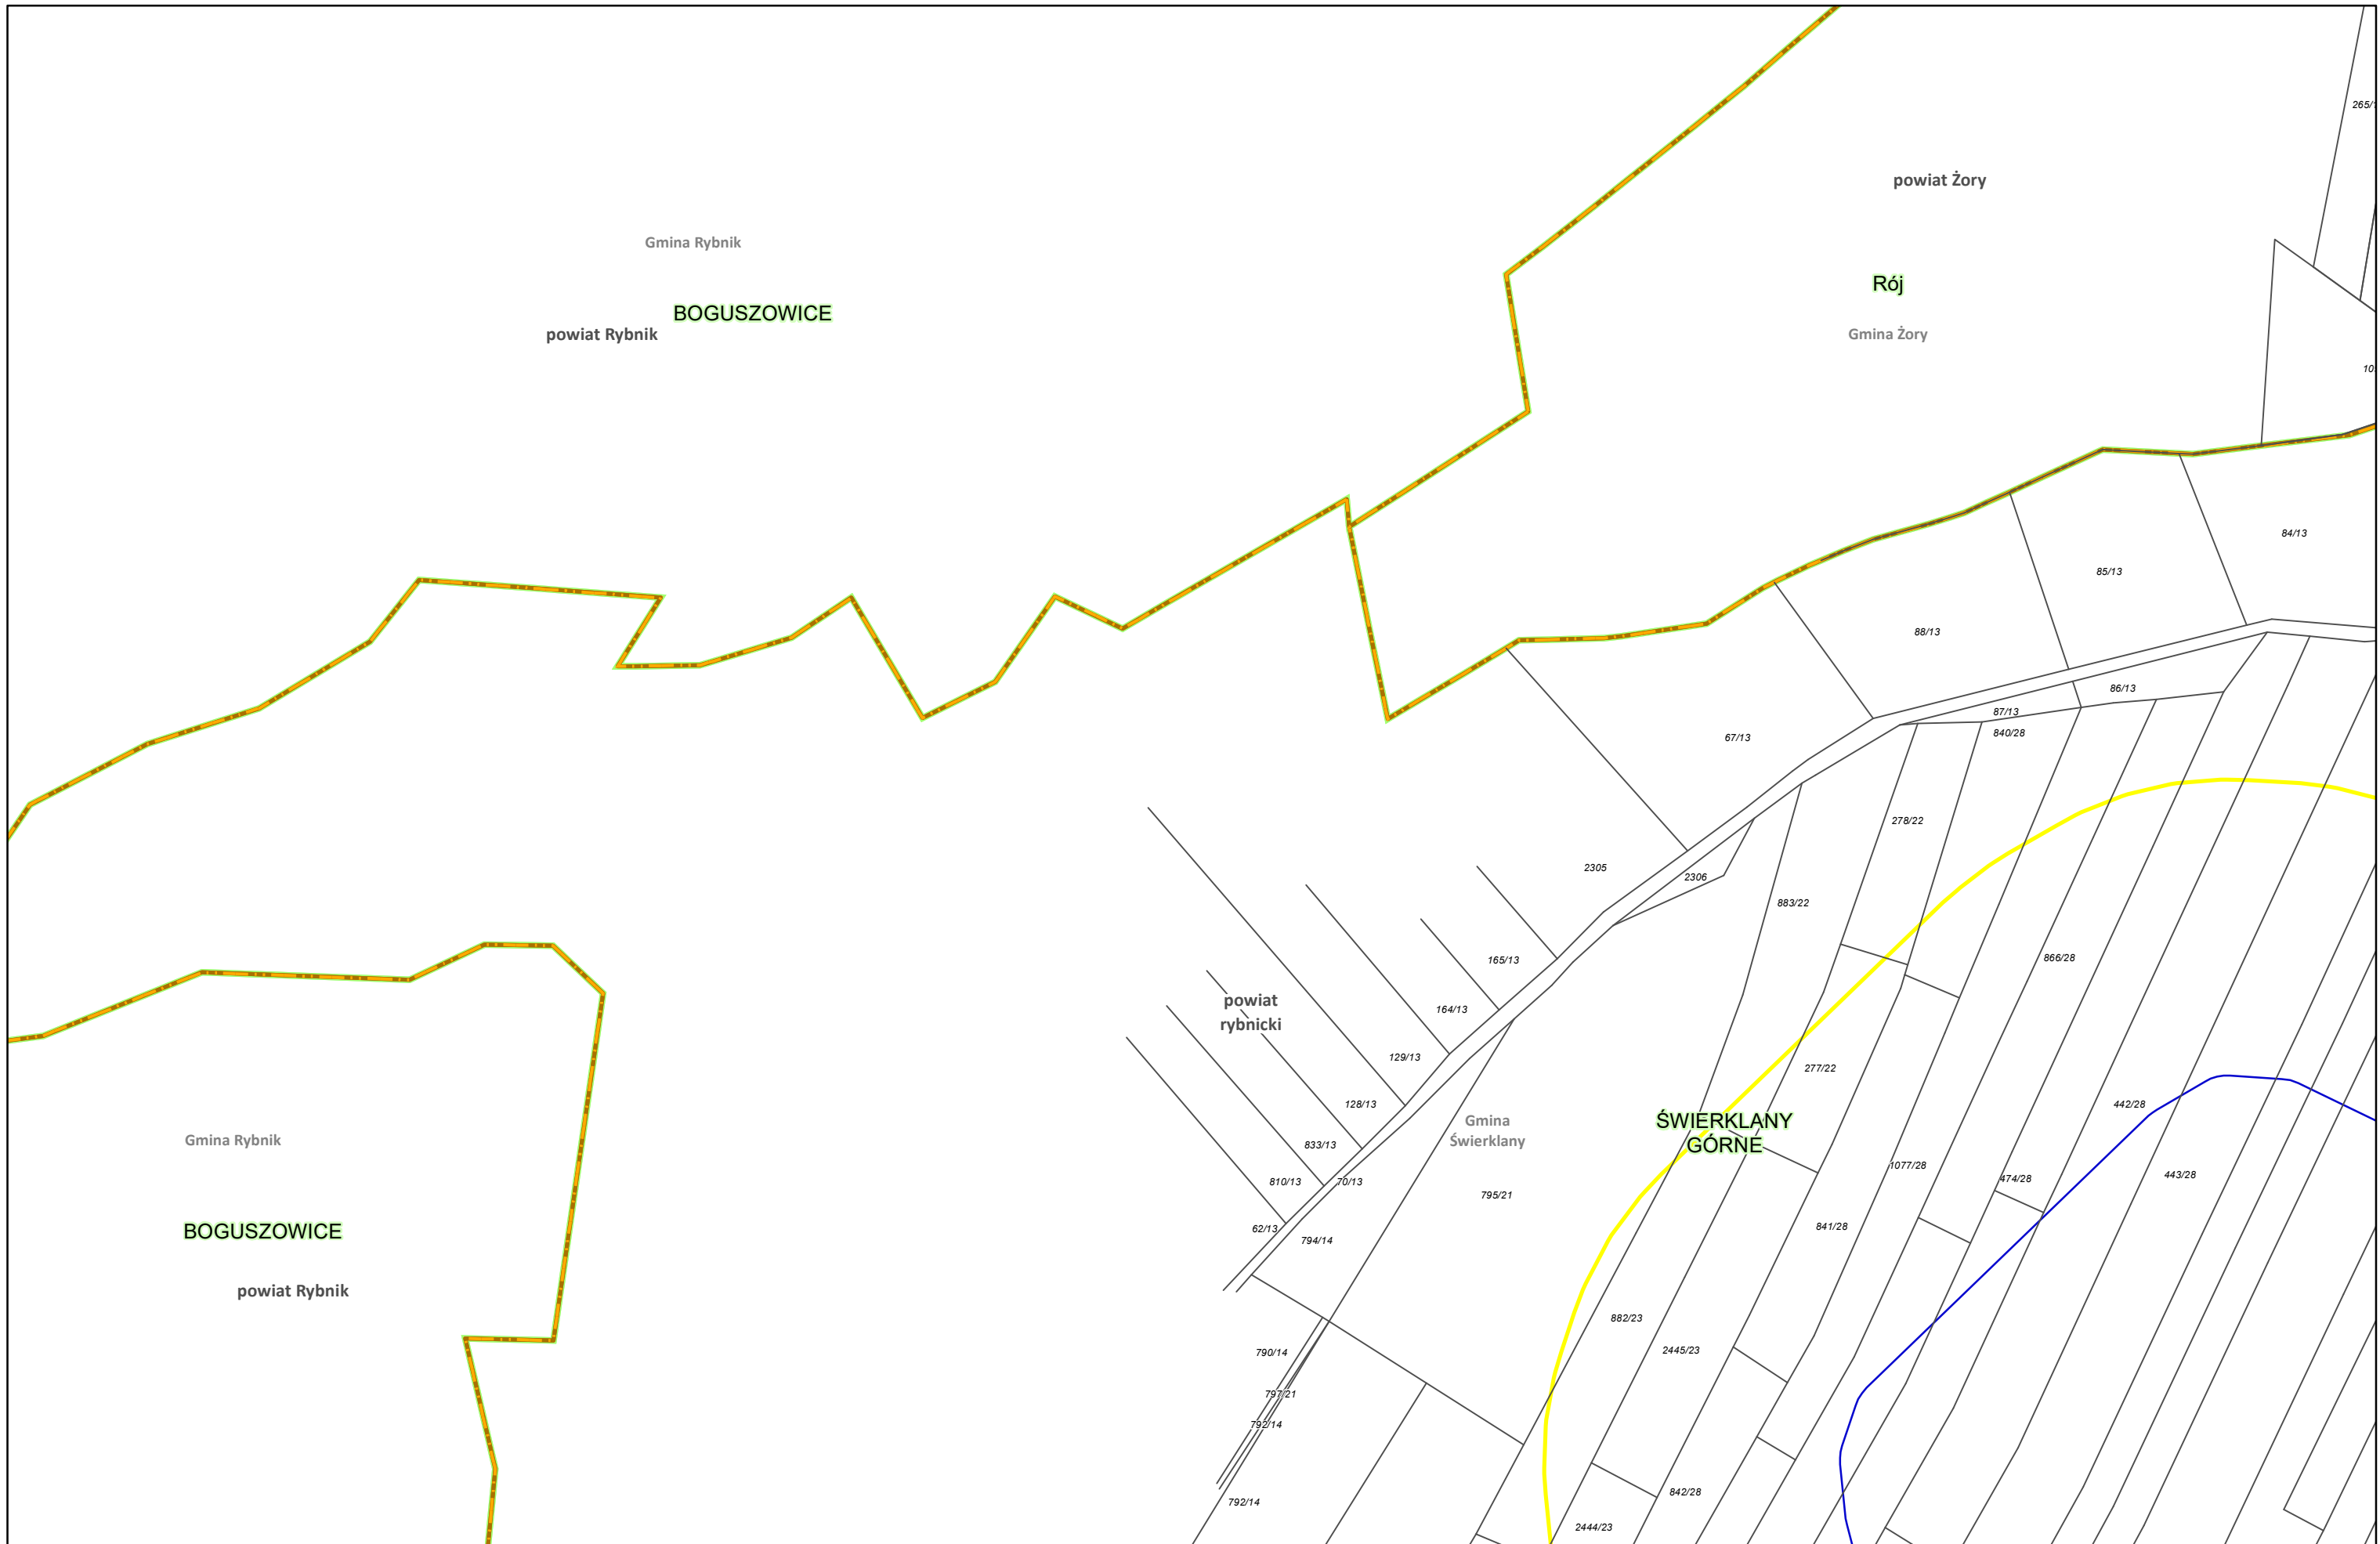

Zamawiający:
 Centralny Port Komunikacyjny Sp. z o.o.
 Al. Jerozolimskie 142b,
 02-305 Warszawa


Wykonawca:
 DOHWA ENGINEERING
 Dohwa Engineering Co., Ltd. (Lider)
 adres korespondencyjny:
 (Daechi-dong) 438 Samseong-ro,
 Gangnam-gu, Seoul 06178,
 Republika Korei

 KOREA NATIONAL RAILWAY
 KOREA NATIONAL RAILWAY (Partner)
 adres korespondencyjny:
 242 Jungang-ro, Dong-gu,
 Daejeon 34618,
 Republika Korei

Inwestycja:
 CENTRALNY PORT KOMUNIKACYJNY
 Rzeczpospolita Polska
 Dofinansowane przez Unię Europejską

Projekt pn. „Utworzenie nowego połączenia transgranicznego na odcinku Kalisz - Ostrawa sieci kompleksowej TEN-T (Etap I)” jest dofinansowany przez Unię Europejską z Instrumentu „Łącząc Europę”


Tytuł:
 Załącznik nr 3
 Mapa z przewidywanym terenem, na którym będzie realizowane przedsięwzięcie oraz obszarem, na który będzie oddziaływać przedsięwzięcie



Arkusz nr 124 /225
 Skala 1:2000
 Data 10.2023
 Format wydruku A3



Zamawiający:
 Centralny Port Komunikacyjny Sp. z o.o.
 Al. Jerozolimskie 142b,
 02-305 Warszawa


Wykonawca:
 DOHWA ENGINEERING
 Dohwa Engineering Co., Ltd. (Lider)
 adres korespondencyjny:
 (Daechi-dong) 438 Samseong-ro,
 Gangnam-gu, Seoul 06178,
 Republika Korei

 KOREA NATIONAL RAILWAY (Partner)
 adres korespondencyjny:
 242 Jungang-ro, Dong-gu,
 Daejeon 34618,
 Republika Korei


Inwestycja:
 CENTRALNY PORT KOMUNIKACYJNY
 Rzeczpospolita Polska
 Dofinansowane przez Unię Europejską

Projekt pn. „Utworzenie nowego połączenia transgranicznego na odcinku Kalisz - Odrawa sieci kompleksowej TEN-T (Etap II)” jest dofinansowany przez Unię Europejską z Instrumentu „Łącząc Europę”


Tytuł:
 Załącznik nr 3
 Mapa z przewidywanym terenem, na którym będzie realizowane przedsięwzięcie oraz obszarem, na który będzie oddziaływać przedsięwzięcie




Arkusz nr 125 /225
 Skala 1:2000
 Data 10.2023
 Format wydruku A3

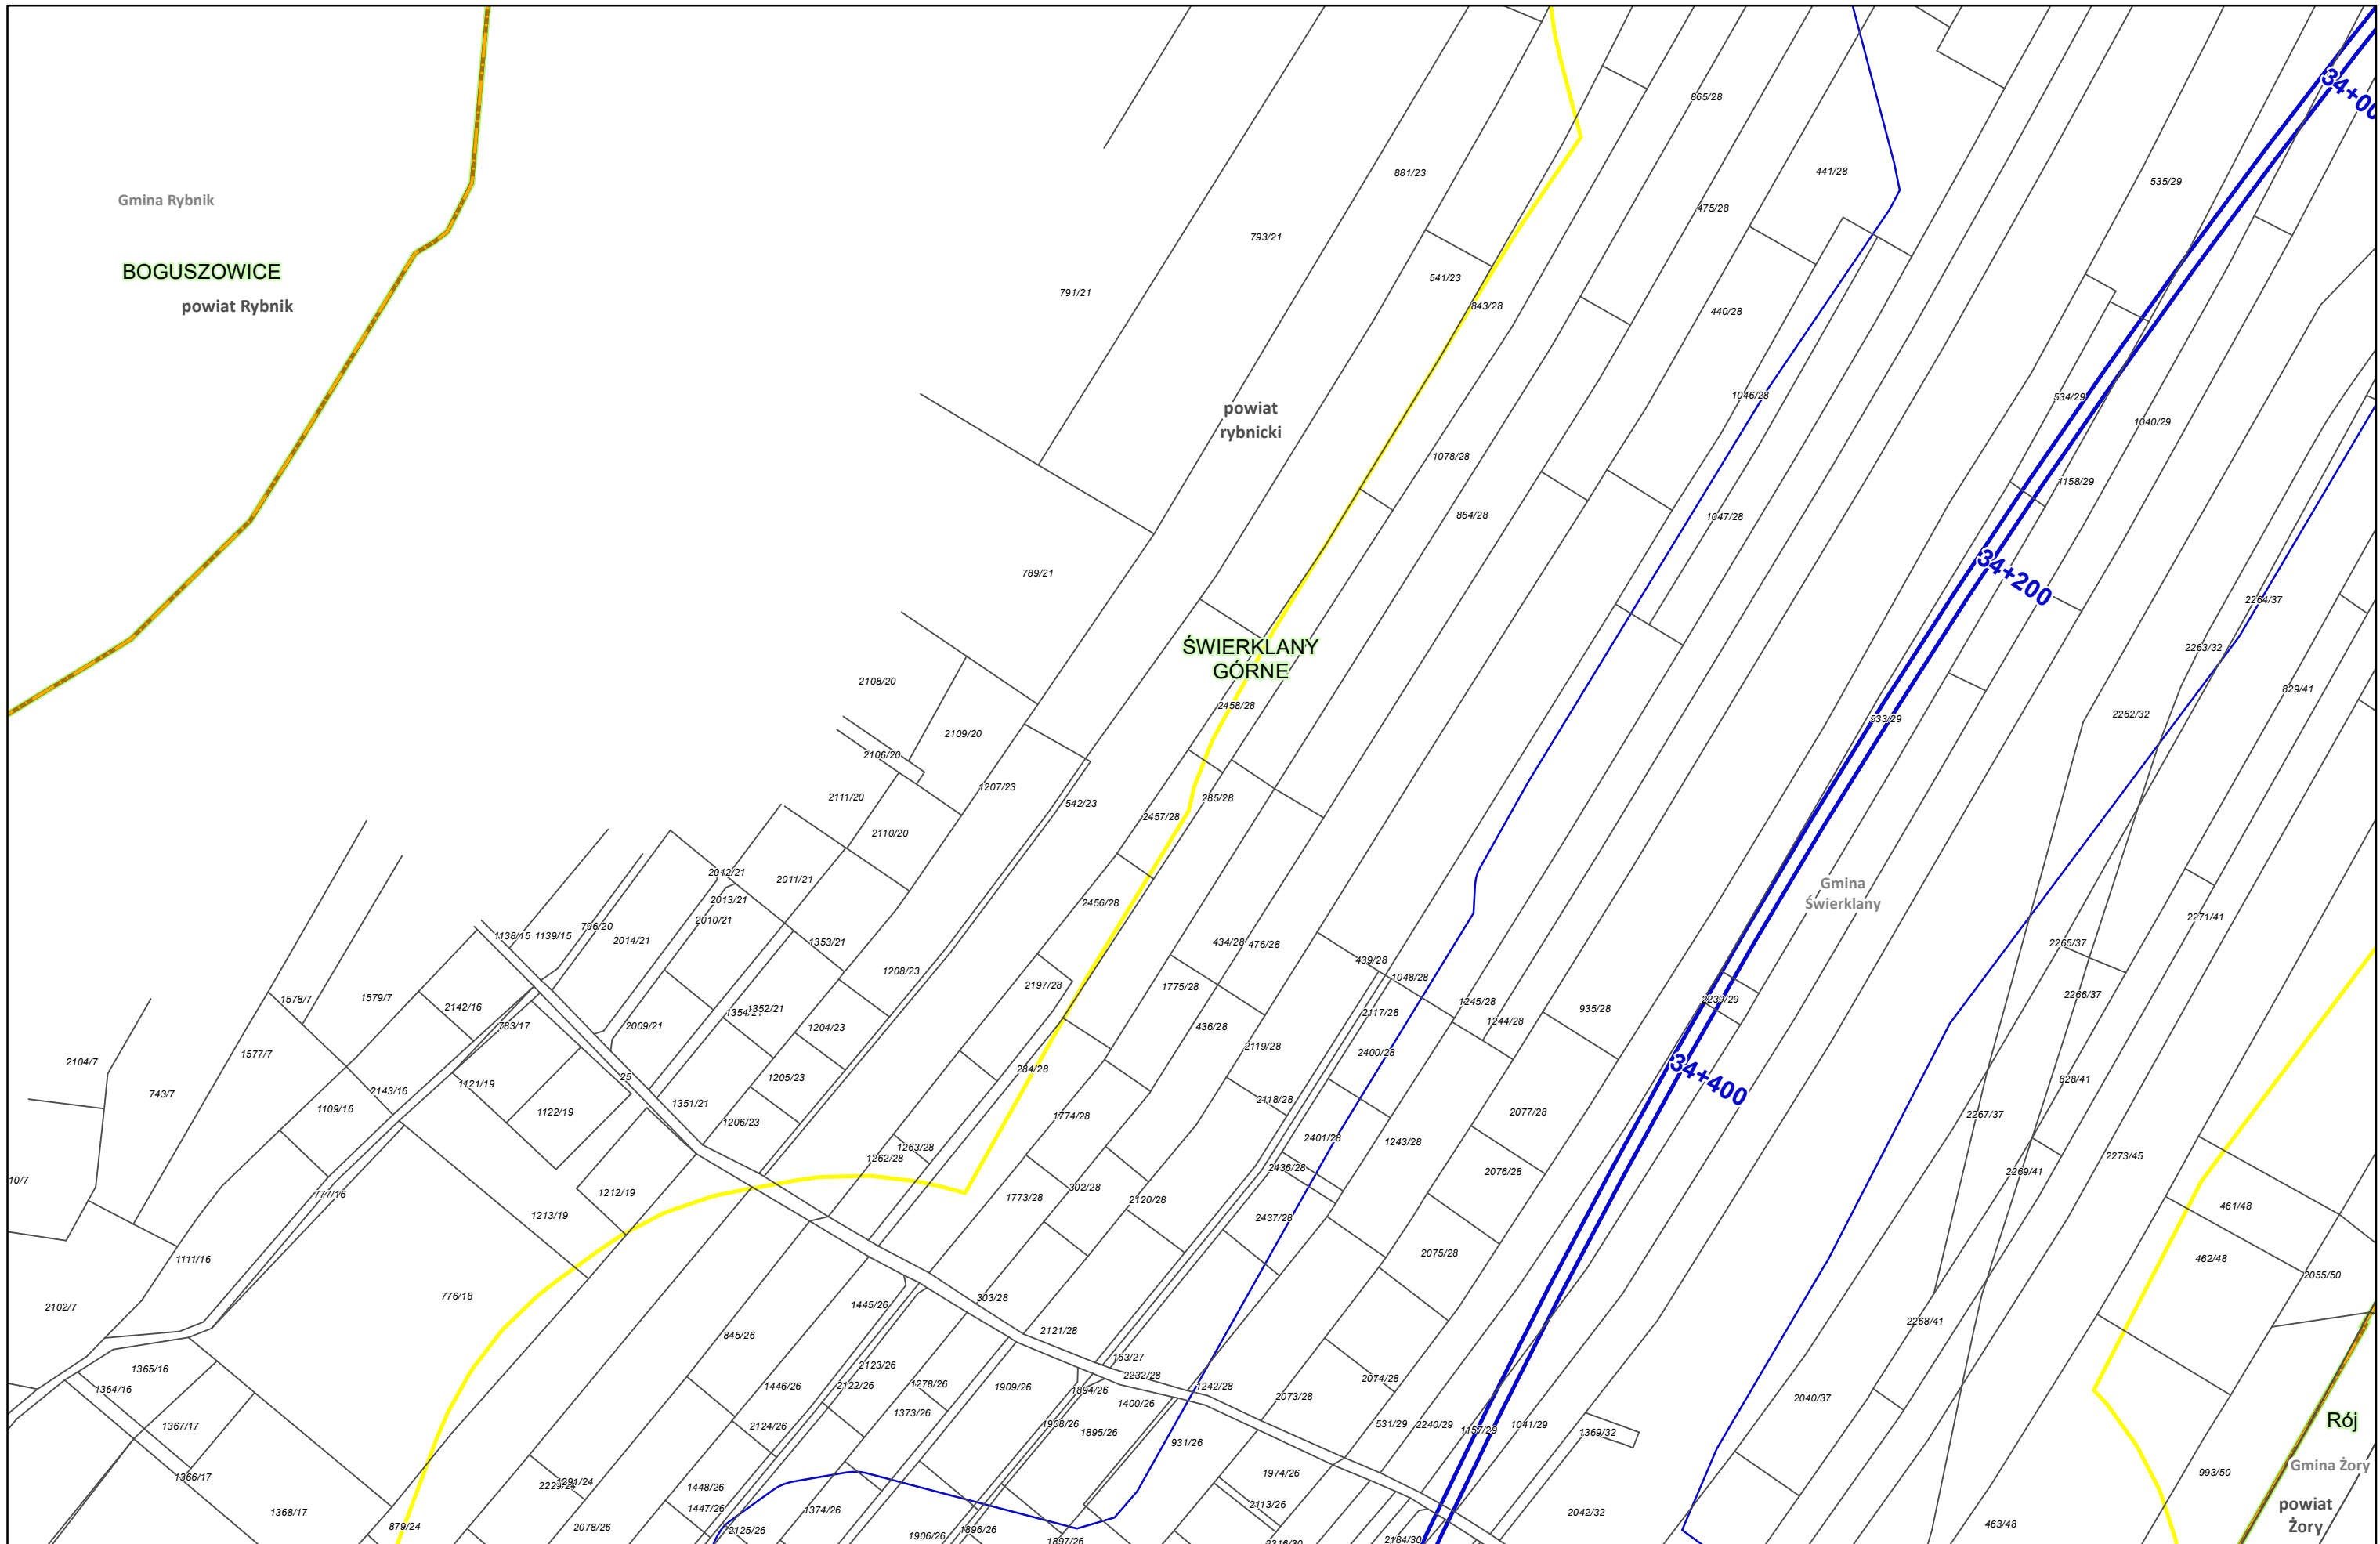

Zamawiający:
 Centralny Port Komunikacyjny Sp. z o.o.
 Al. Jerozolimskie 142b,
 02-305 Warszawa

Wykonawca:
 DOHWA ENGINEERING
 Dohwa Engineering Co., Ltd. (Lider)
 adres korespondencyjny:
 (Daechi-dong) 438 Samseong-ro,
 Gangnam-gu, Seoul 06178,
 Republika Korei

 KOREA NATIONAL RAILWAY (Partner)
 adres korespondencyjny:
 242 Jungang-ro, Dong-gu,
 Daejeon 34618,
 Republika Korei


Investycja:
 CENTRALNY PORT KOMUNIKACYJNY
 Rzeczpospolita Polska
 Dofinansowane przez Unię Europejską

Projekt pn. „Utworzenie nowego połączenia transgranicznego na odcinku Kalisz – Odrawa sieci kompleksowej TEN-T (Etap II)” jest dofinansowany przez Unię Europejską z Instrumentu „Łącząc Europę”

Tytuł:
 Załącznik nr 3
 Mapa z przewidywanym terenem, na którym będzie realizowane przedsięwzięcie oraz obszarem, na który będzie oddziaływać przedsięwzięcie


N


Arkusz nr 126 /225
 Skala 1:2000
 Data 10.2023
 Format wydruku A3

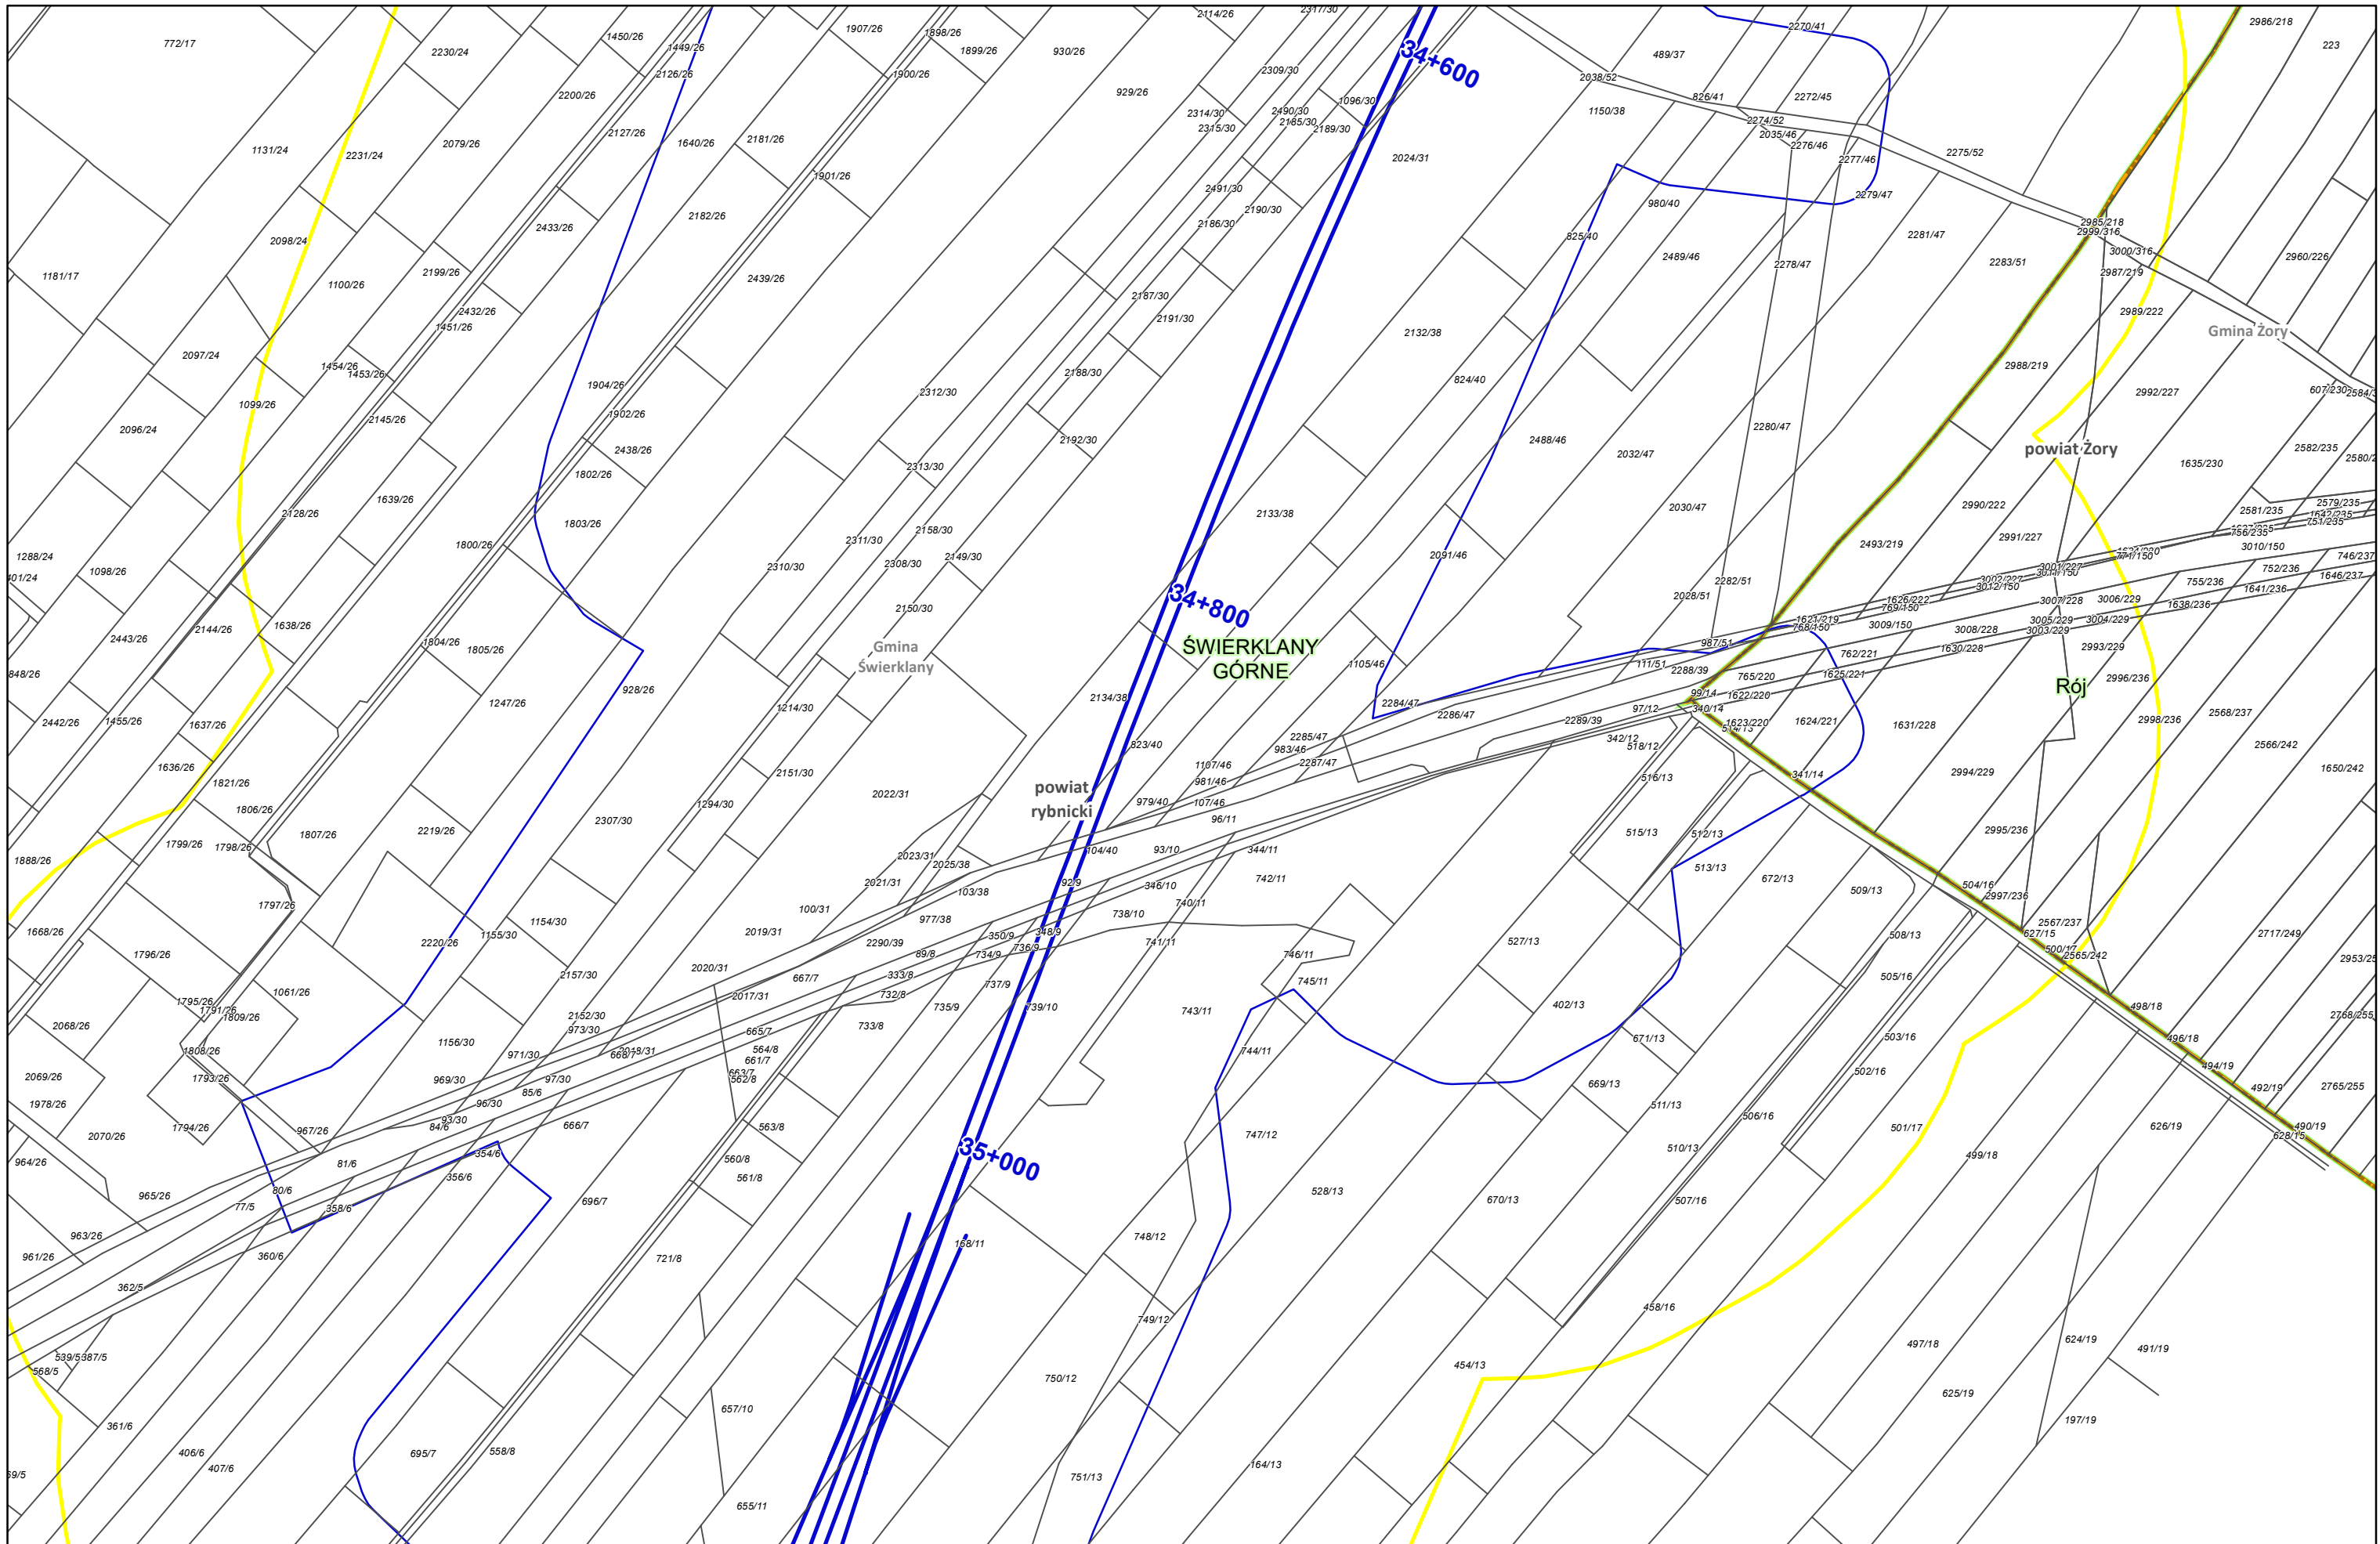

Zamawiający:

 Centralny Port Komunikacyjny Sp. z o.o.
 Al. Jerozolimskie 142b,
 02-305 Warszawa

Wykonawca:

 Dohwa Engineering Co., Ltd. (Lider)
 adres korespondencyjny:
 (Daechi-dong) 438 Samseong-ro,
 Gangnam-gu, Seoul 06178,
 Republika Korei


 KOREA NATIONAL RAILWAY (Partner)
 adres korespondencyjny:
 242 Jungang-ro, Dong-gu,
 Daejeon 34618,
 Republika Korei


Investycja:


 Rzeczpospolita
 Polska


 Dofinansowane przez
 Unię Europejską

Projekt pn. „Utworzenie nowego połączenia transgranicznego na odcinku Kalisz - Odrawa sieci kompleksowej TEN-T (Etap II) jest dofinansowany przez Unię Europejską z Instrumentu „Łącząc Europę”

Tytuł:
 Załącznik nr 3
 Mapa z przewidywanym terenem, na którym będzie
 realizowane przedsięwzięcie oraz obszarem,
 na który będzie oddziaływać przedsięwzięcie




Arkusz nr 127 /225
 Skala 1:2000
 Data 10.2023
 Format wydruku A3



Zamawiający:
 Centralny Port Komunikacyjny Sp. z o.o.
 Al. Jerozolimskie 142b,
 02-305 Warszawa


Wykonawca:
 Dohwa Engineering Co., Ltd. (Lider)
 adres korespondencyjny:
 (Daechi-dong) 438 Samseong-ro,
 Gangnam-gu, Seoul 06178,
 Republika Korei

 KOREA NATIONAL RAILWAY (Partner)
 adres korespondencyjny:
 242 Jungang-ro, Dong-gu,
 Daejeon 34618,
 Republika Korei


Investycja:
  Rzeczpospolita Polska  Dofinansowane przez Unię Europejską

Projekt pn. „Utworzenie nowego połączenia transgranicznego na odcinku Kalisz - Odrawa sieci kompleksowej TEN-T (Etap I)” jest dofinansowany przez Unię Europejską z Instrumentu „Łącząc Europę”

Tytuł:
 Załącznik nr 3
 Mapa z przewidywanym terenem, na którym będzie realizowane przedsięwzięcie oraz obszarem, na który będzie oddziaływać przedsięwzięcie



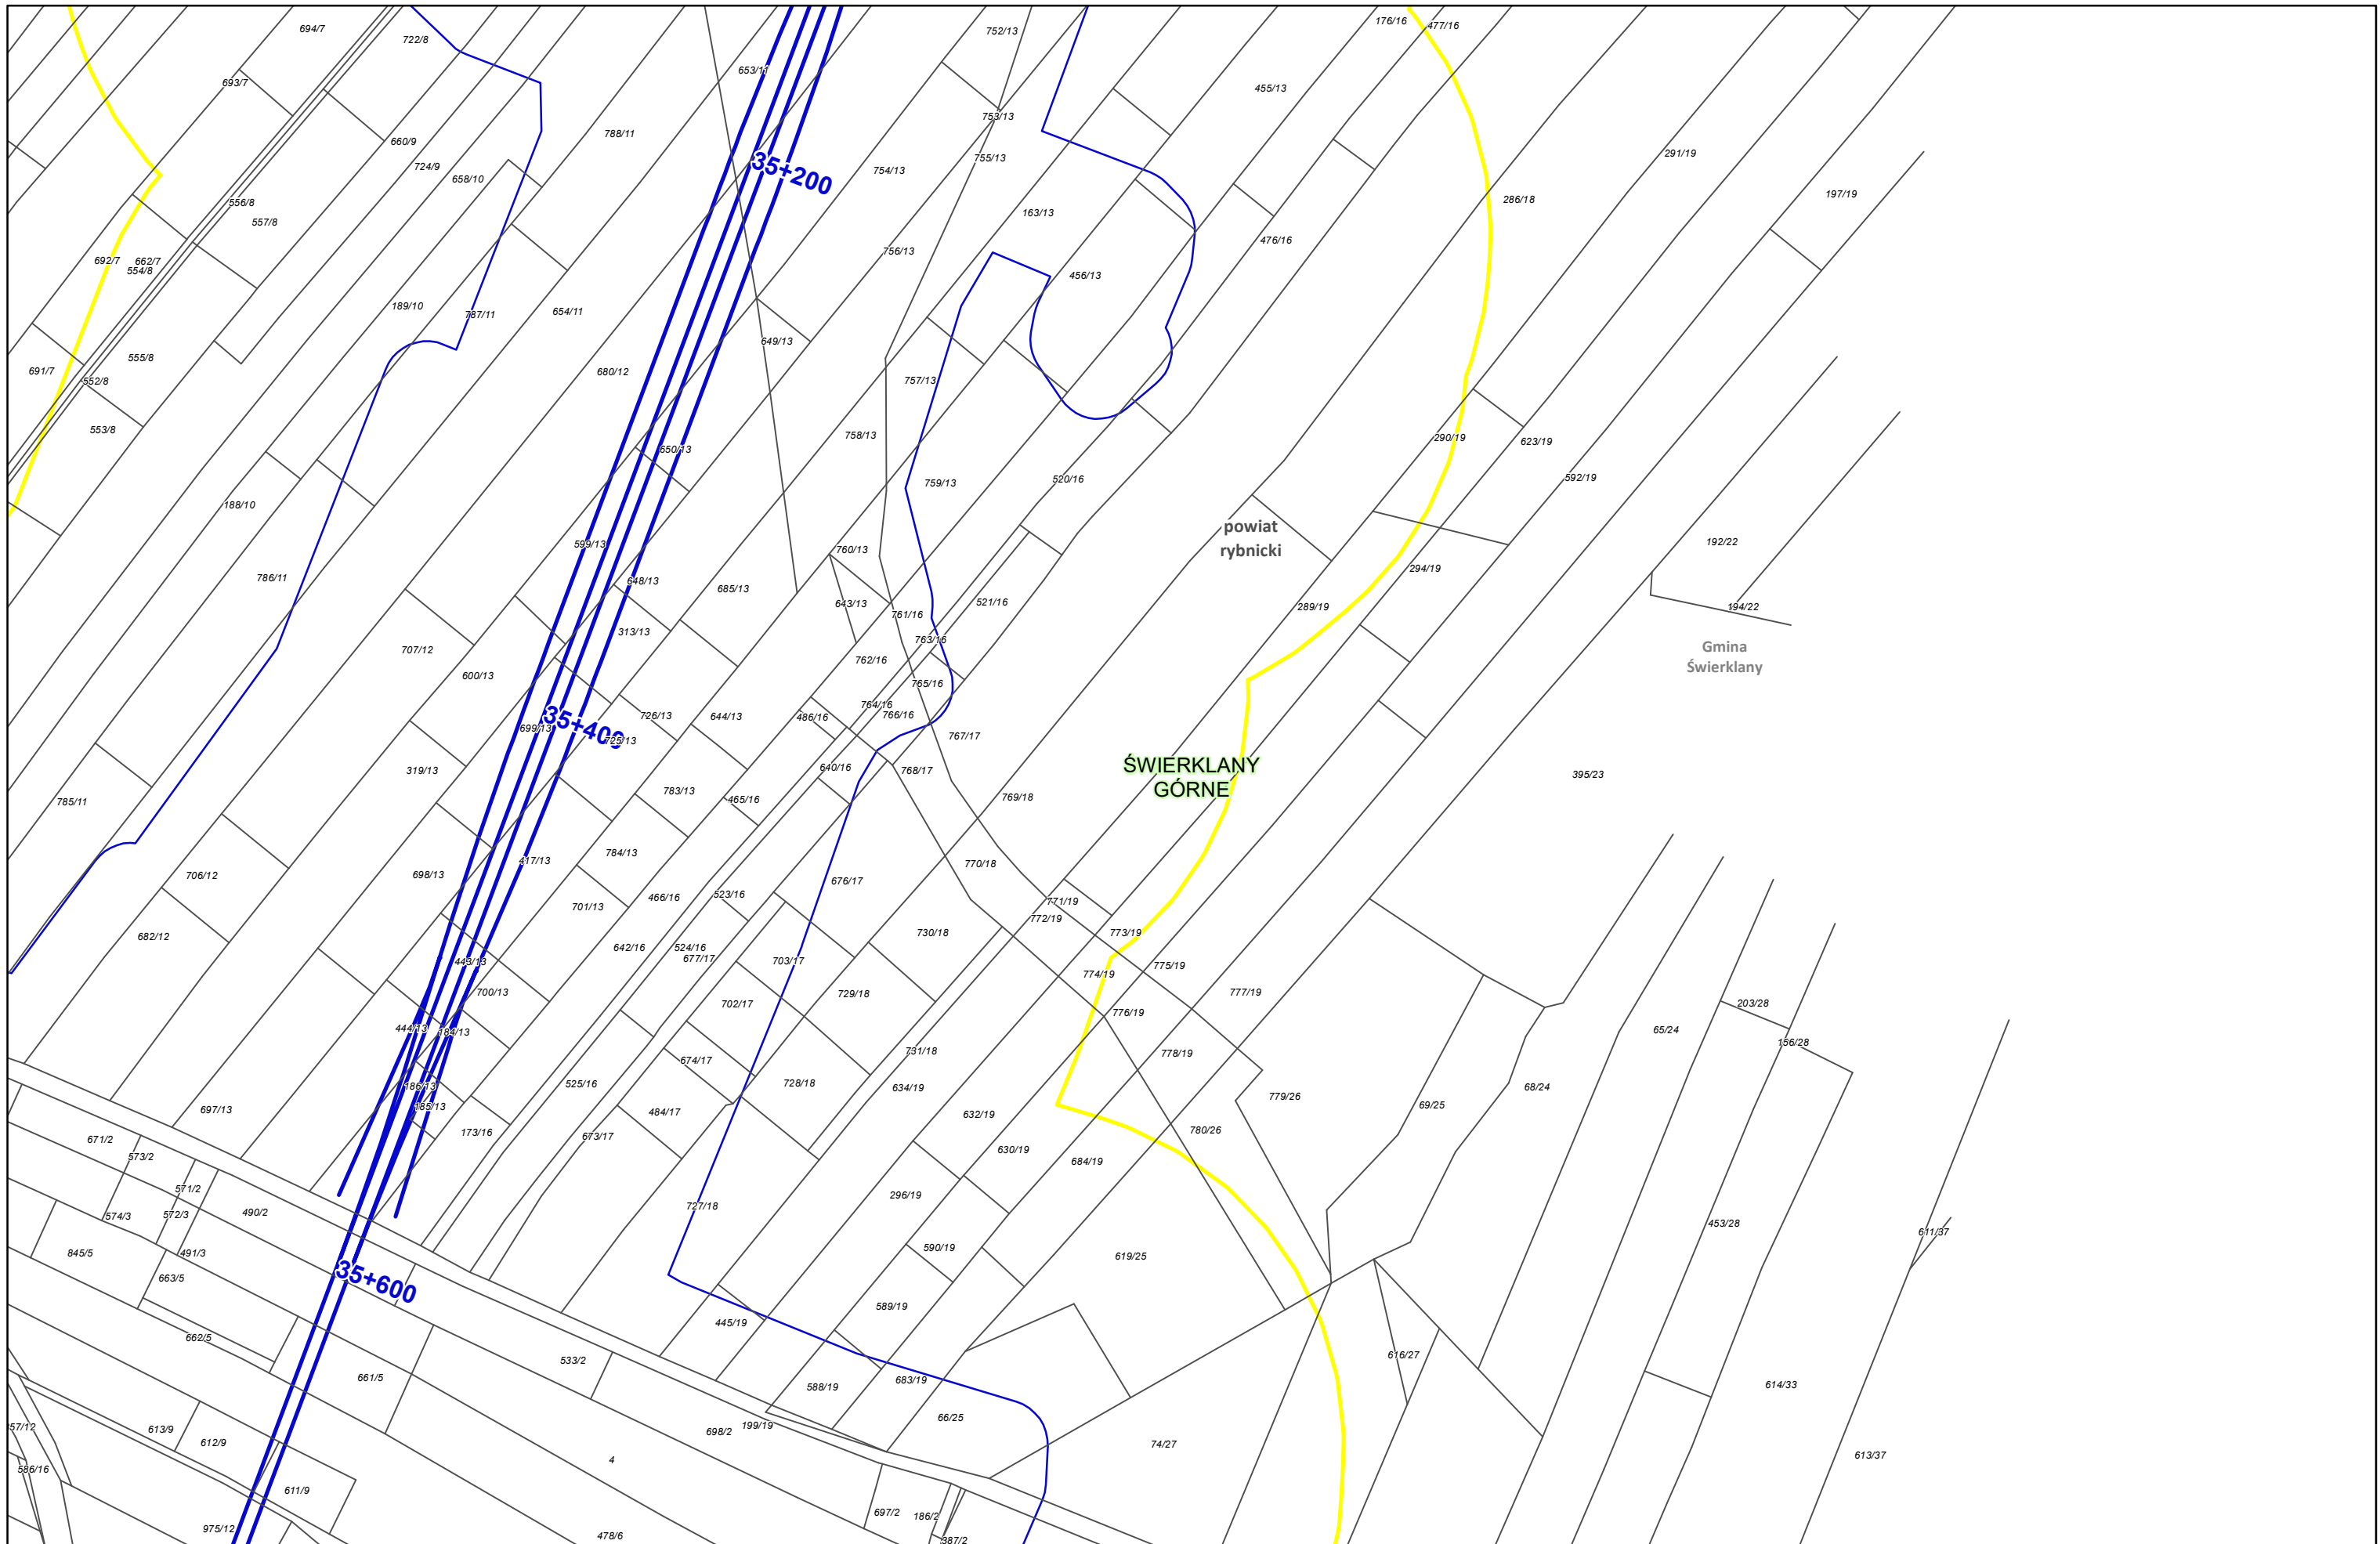

Arkusz nr 128 /225
 Skala 1:2000
 Data 10.2023
 Format wydruku A3



Zamawiający:

 Centralny Port Komunikacyjny Sp. z o.o.
 Al. Jerozolimskie 142b,
 02-305 Warszawa

Wykonawca:

 Dohwa Engineering Co., Ltd. (Lider)
 adres korespondencyjny:
 (Daechi-dong) 438 Samseong-ro,
 Gangnam-gu, Seoul 06178,
 Republika Korei


 KOREA NATIONAL RAILWAY (Partner)
 adres korespondencyjny:
 242 Jungang-ro, Dong-gu,
 Daejeon 34618,
 Republika Korei

Inwestycja:


 Rzeczpospolita
 Polska


 Dofinansowane przez
 Unię Europejską

Projekt pn. „Utworzenie nowego połączenia transgranicznego na odcinku Kalowice - Odrawa sieci kompleksowej TEN-T (Etap I)” jest dofinansowany przez Unię Europejską z Instrumentu „Łącząc Europę”

Tytuł:
 Załącznik nr 3
 Mapa z przewidywanym terenem, na którym będzie realizowane przedsięwzięcie oraz obszarem, na który będzie oddziaływać przedsięwzięcie


N

Arkusz nr 129 /225
 Skala 1:2000
 Data 10.2023
 Format wydruku A3



Zamawiający:
 Centralny Port Komunikacyjny Sp. z o.o.
 Al. Jerozolimskie 142b,
 02-305 Warszawa


Wykonawca:
 Dohwa Engineering Co., Ltd. (Lider)
 adres korespondencyjny:
 (Daechi-dong) 438 Samseong-ro,
 Gangnam-gu, Seoul 06178,
 Republika Korei

 KOREA NATIONAL RAILWAY (Partner)
 adres korespondencyjny:
 242 Jungang-ro, Dong-gu,
 Daejeon 34618,
 Republika Korei


Inwestycja:
  Rzeczpospolita Polska  Dofinansowane przez Unię Europejską

Projekt pn. „Utworzenie nowego połączenia transgranicznego na odcinku Kalowice - Odrawa sieci kompleksowej TEN-T (Etap I)” jest dofinansowany przez Unię Europejską z Instrumentu „Łącząc Europę”


Tytuł:
 Załącznik nr 3
 Mapa z przewidywanym terenem, na którym będzie realizowane przedsięwzięcie oraz obszarem, na który będzie oddziaływać przedsięwzięcie




Arkuszy nr 130 /225
 Skala 1:2000
 Data 10.2023
 Format wydruku A3

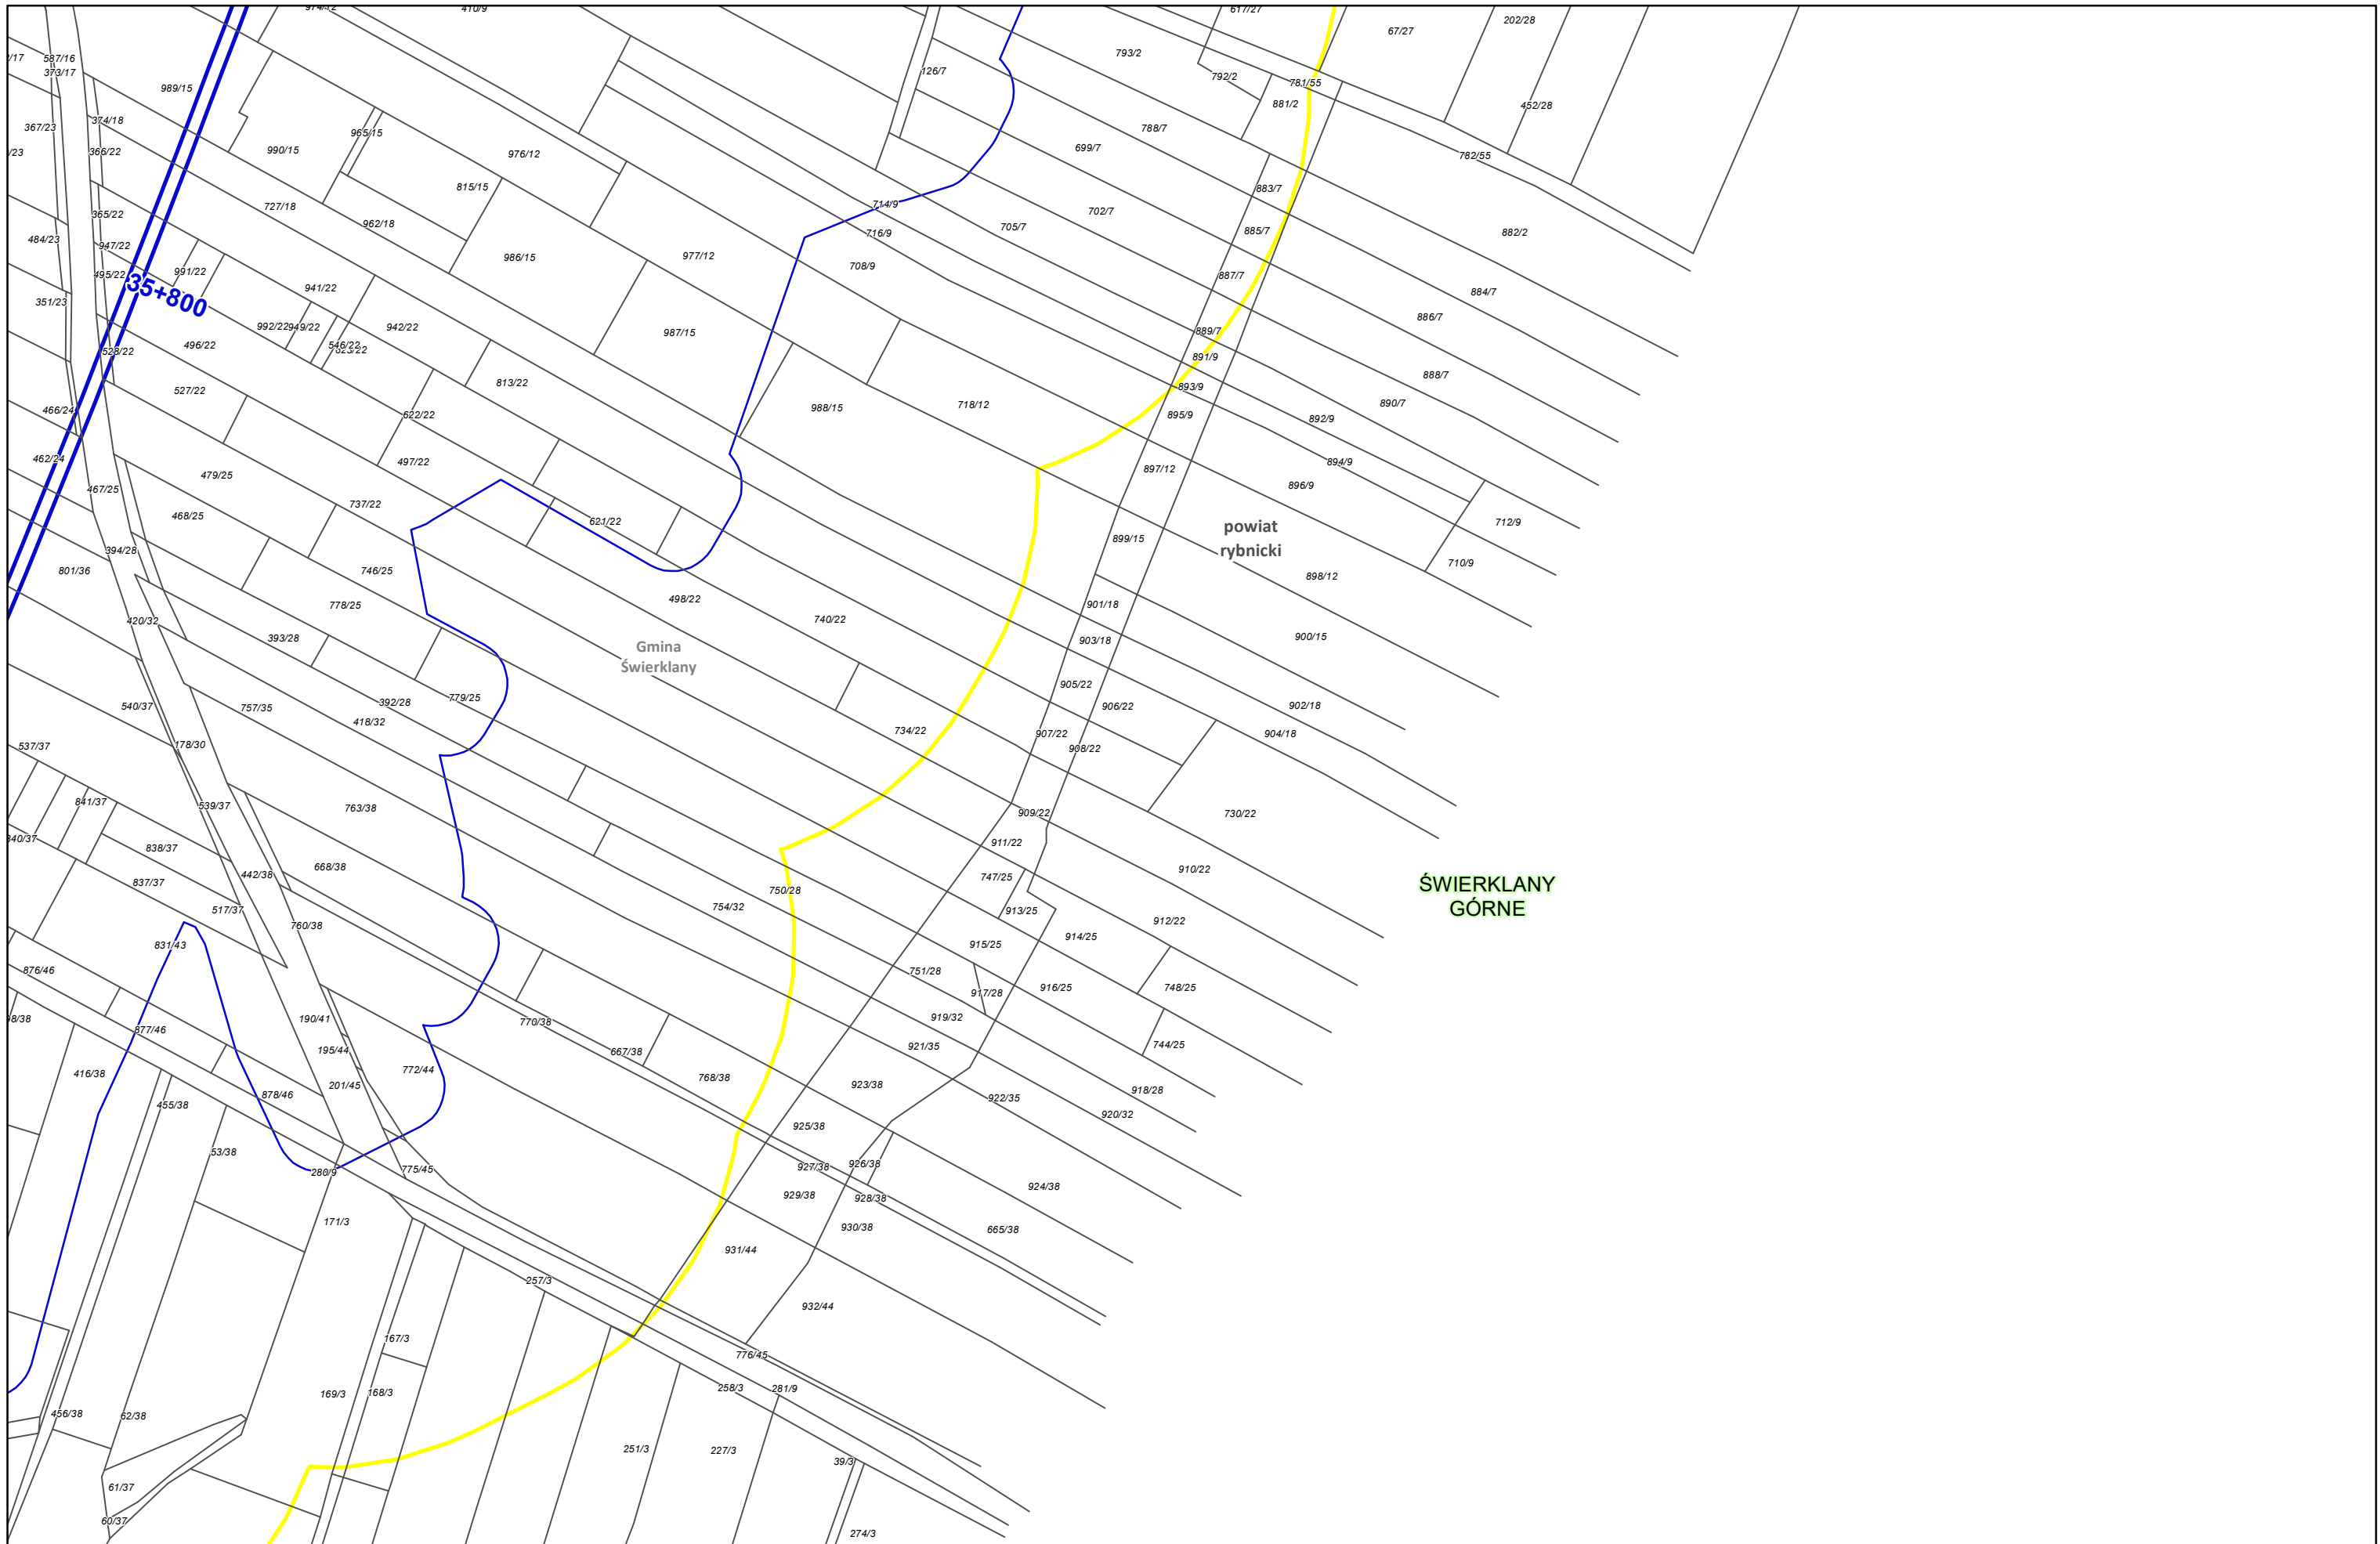

Zamawiający:
 Centralny Port Komunikacyjny Sp. z o.o.
 Al. Jerozolimskie 142b,
 02-305 Warszawa


Wykonawca:
 DOHWA ENGINEERING
 Dohwa Engineering Co., Ltd. (Lider)
 adres korespondencyjny:
 (Daechi-dong) 438 Samseong-ro,
 Gangnam-gu, Seoul 06178,
 Republika Korei

 KOREA NATIONAL RAILWAY (Partner)
 adres korespondencyjny:
 242 Jungang-ro, Dong-gu,
 Daejeon 34618,
 Republika Korei

Inwestycja:
 CENTRALNY PORT KOMUNIKACYJNY
 Rzeczpospolita Polska
 Dofinansowane przez Unię Europejską

Projekt pn. „Utworzenie nowego połączenia transgranicznego na odcinku Kalowice - Odrawa sieci kompleksowej TEN-T (Etap II) jest dofinansowany przez Unię Europejską z Instrumentu „Łącząc Europę”

Tytuł:
 Załącznik nr 3
 Mapa z przewidywanym terenem, na którym będzie realizowane przedsięwzięcie oraz obszarem, na który będzie oddziaływać przedsięwzięcie




Arkusz nr 131 /225
 Skala 1:2000
 Data 10.2023
 Format wydruku A3



**ŚWIERKLANY
DOLNE**

Zamawiający:

**CENTRALNY PORT
KOMUNIKACYJNY**
 Centralny Port Komunikacyjny Sp. z o.o.
 Al. Jerozolimskie 142b,
 02-305 Warszawa

Wykonawca:

**DOHWA
ENGINEERING**
 Dohwa Engineering Co., Ltd. (Lider)
 adres korespondencyjny:
 (Daechi-dong) 438 Samseong-ro,
 Gangnam-gu, Seoul 06178,
 Republika Korei




KOREA NATIONAL RAILWAY (Partner)
 adres korespondencyjny:
 242 Jungang-ro, Dong-gu,
 Daejeon 34618,
 Republika Korei


Inwestycja:


**Rzeczpospolita
Polska**


**Dofinansowane przez
Unię Europejską**
Projekt pn. „Utworzenie nowego połączenia transgranicznego na odcinku Kalowice - Odrawa
 sieci kompleksowej TEN-T (Etap II) jest dofinansowany przez Unię Europejską z Instrumentu „Łącząc Europę”


Tytuł:
 Załącznik nr 3
 Mapa z przewidywanym terenem, na którym będzie
 realizowane przedsięwzięcie oraz obszarem,
 na który będzie oddziaływać przedsięwzięcie


Arkusz nr 132 / 225
 Skala 1:2000
 Data 10.2023
 Format wydruku A3

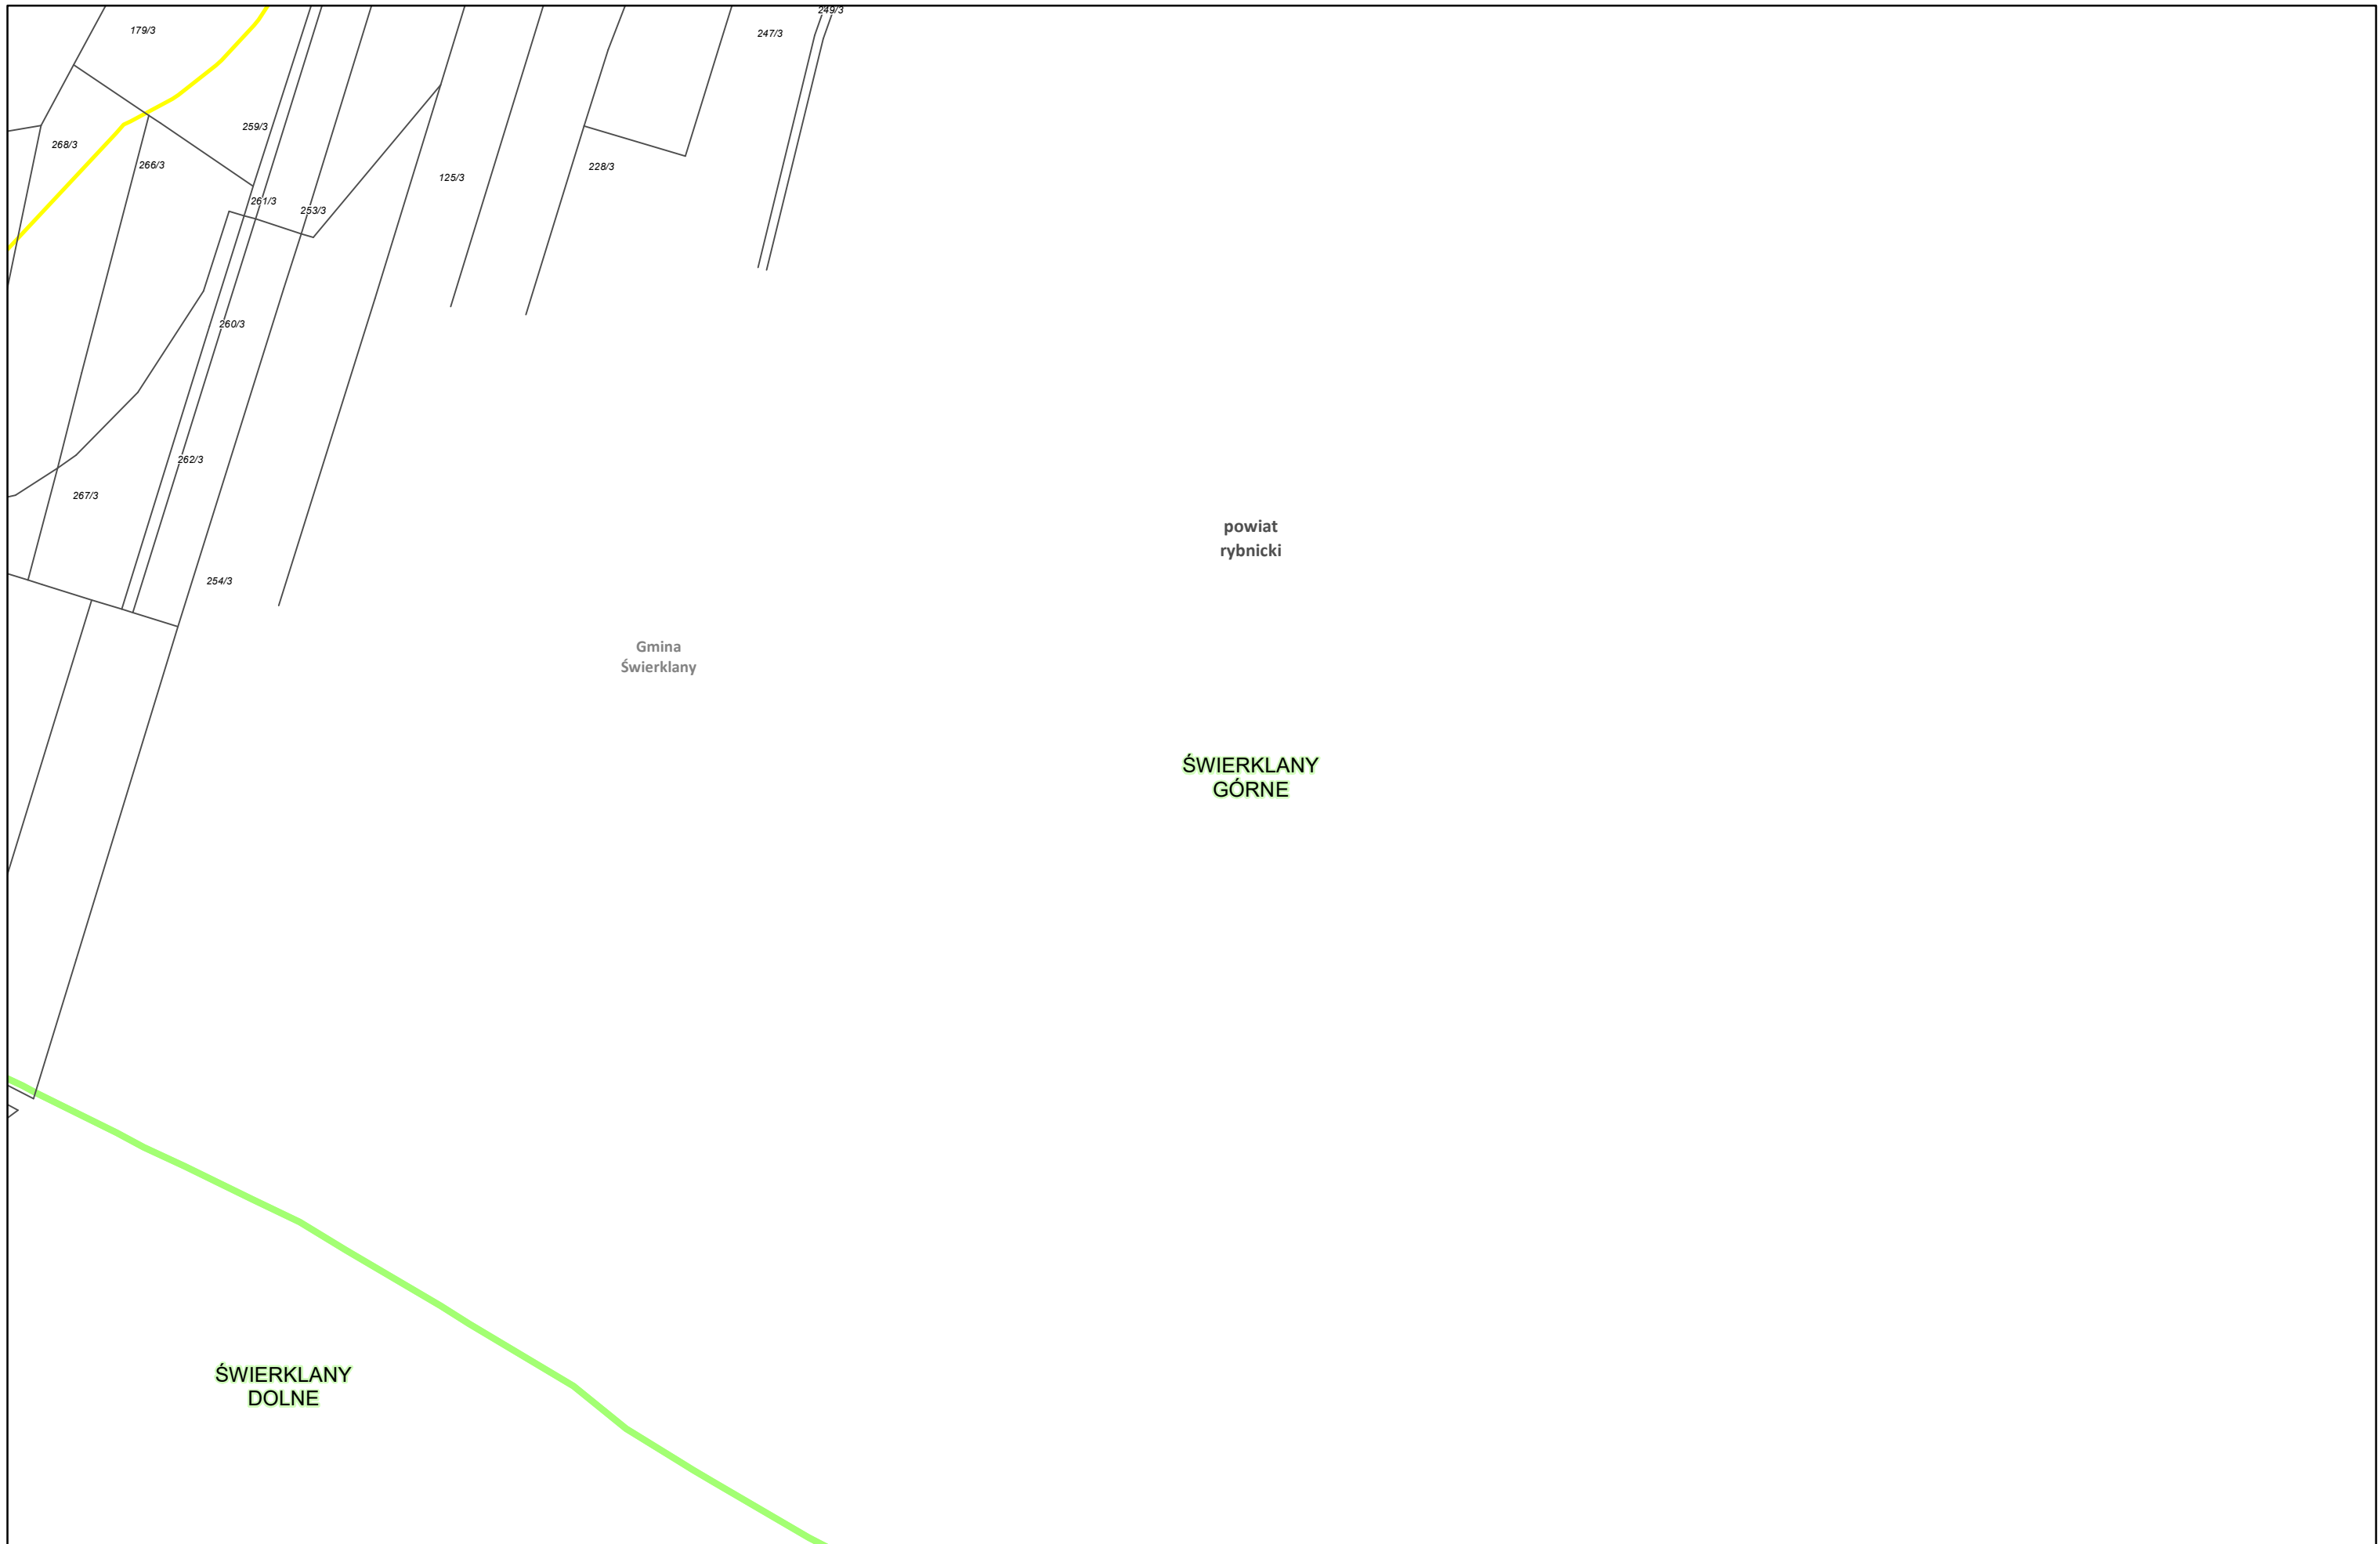

Zamawiający:
 Centralny Port Komunikacyjny Sp. z o.o.
 Al. Jerozolimskie 142b,
 02-305 Warszawa


Wykonawca:
 Dohwa Engineering Co., Ltd. (Lider)
 adres korespondencyjny:
 (Daechi-dong) 438 Samseong-ro,
 Gangnam-gu, Seoul 06178,
 Republika Korei

 KOREA NATIONAL RAILWAY (Partner)
 adres korespondencyjny:
 242 Jungang-ro, Dong-gu,
 Daejeon 34618,
 Republika Korei


Inwestycja:
  Rzeczpospolita Polska  Dofinansowane przez Unię Europejską

Projekt pn. „Utworzenie nowego połączenia transgranicznego na odcinku Kalisz - Ostrawa sieci kompleksowej TEN-T (Etap II)” jest dofinansowany przez Unię Europejską z Instrumentu „Łącząc Europę”


Tytuł:
 Załącznik nr 3
 Mapa z przewidywanym terenem, na którym będzie realizowane przedsięwzięcie oraz obszarem, na który będzie oddziaływać przedsięwzięcie


 N

Arkusze nr 133 /225
 Skala 1:2000
 Data 10.2023
 Format wydruku A3

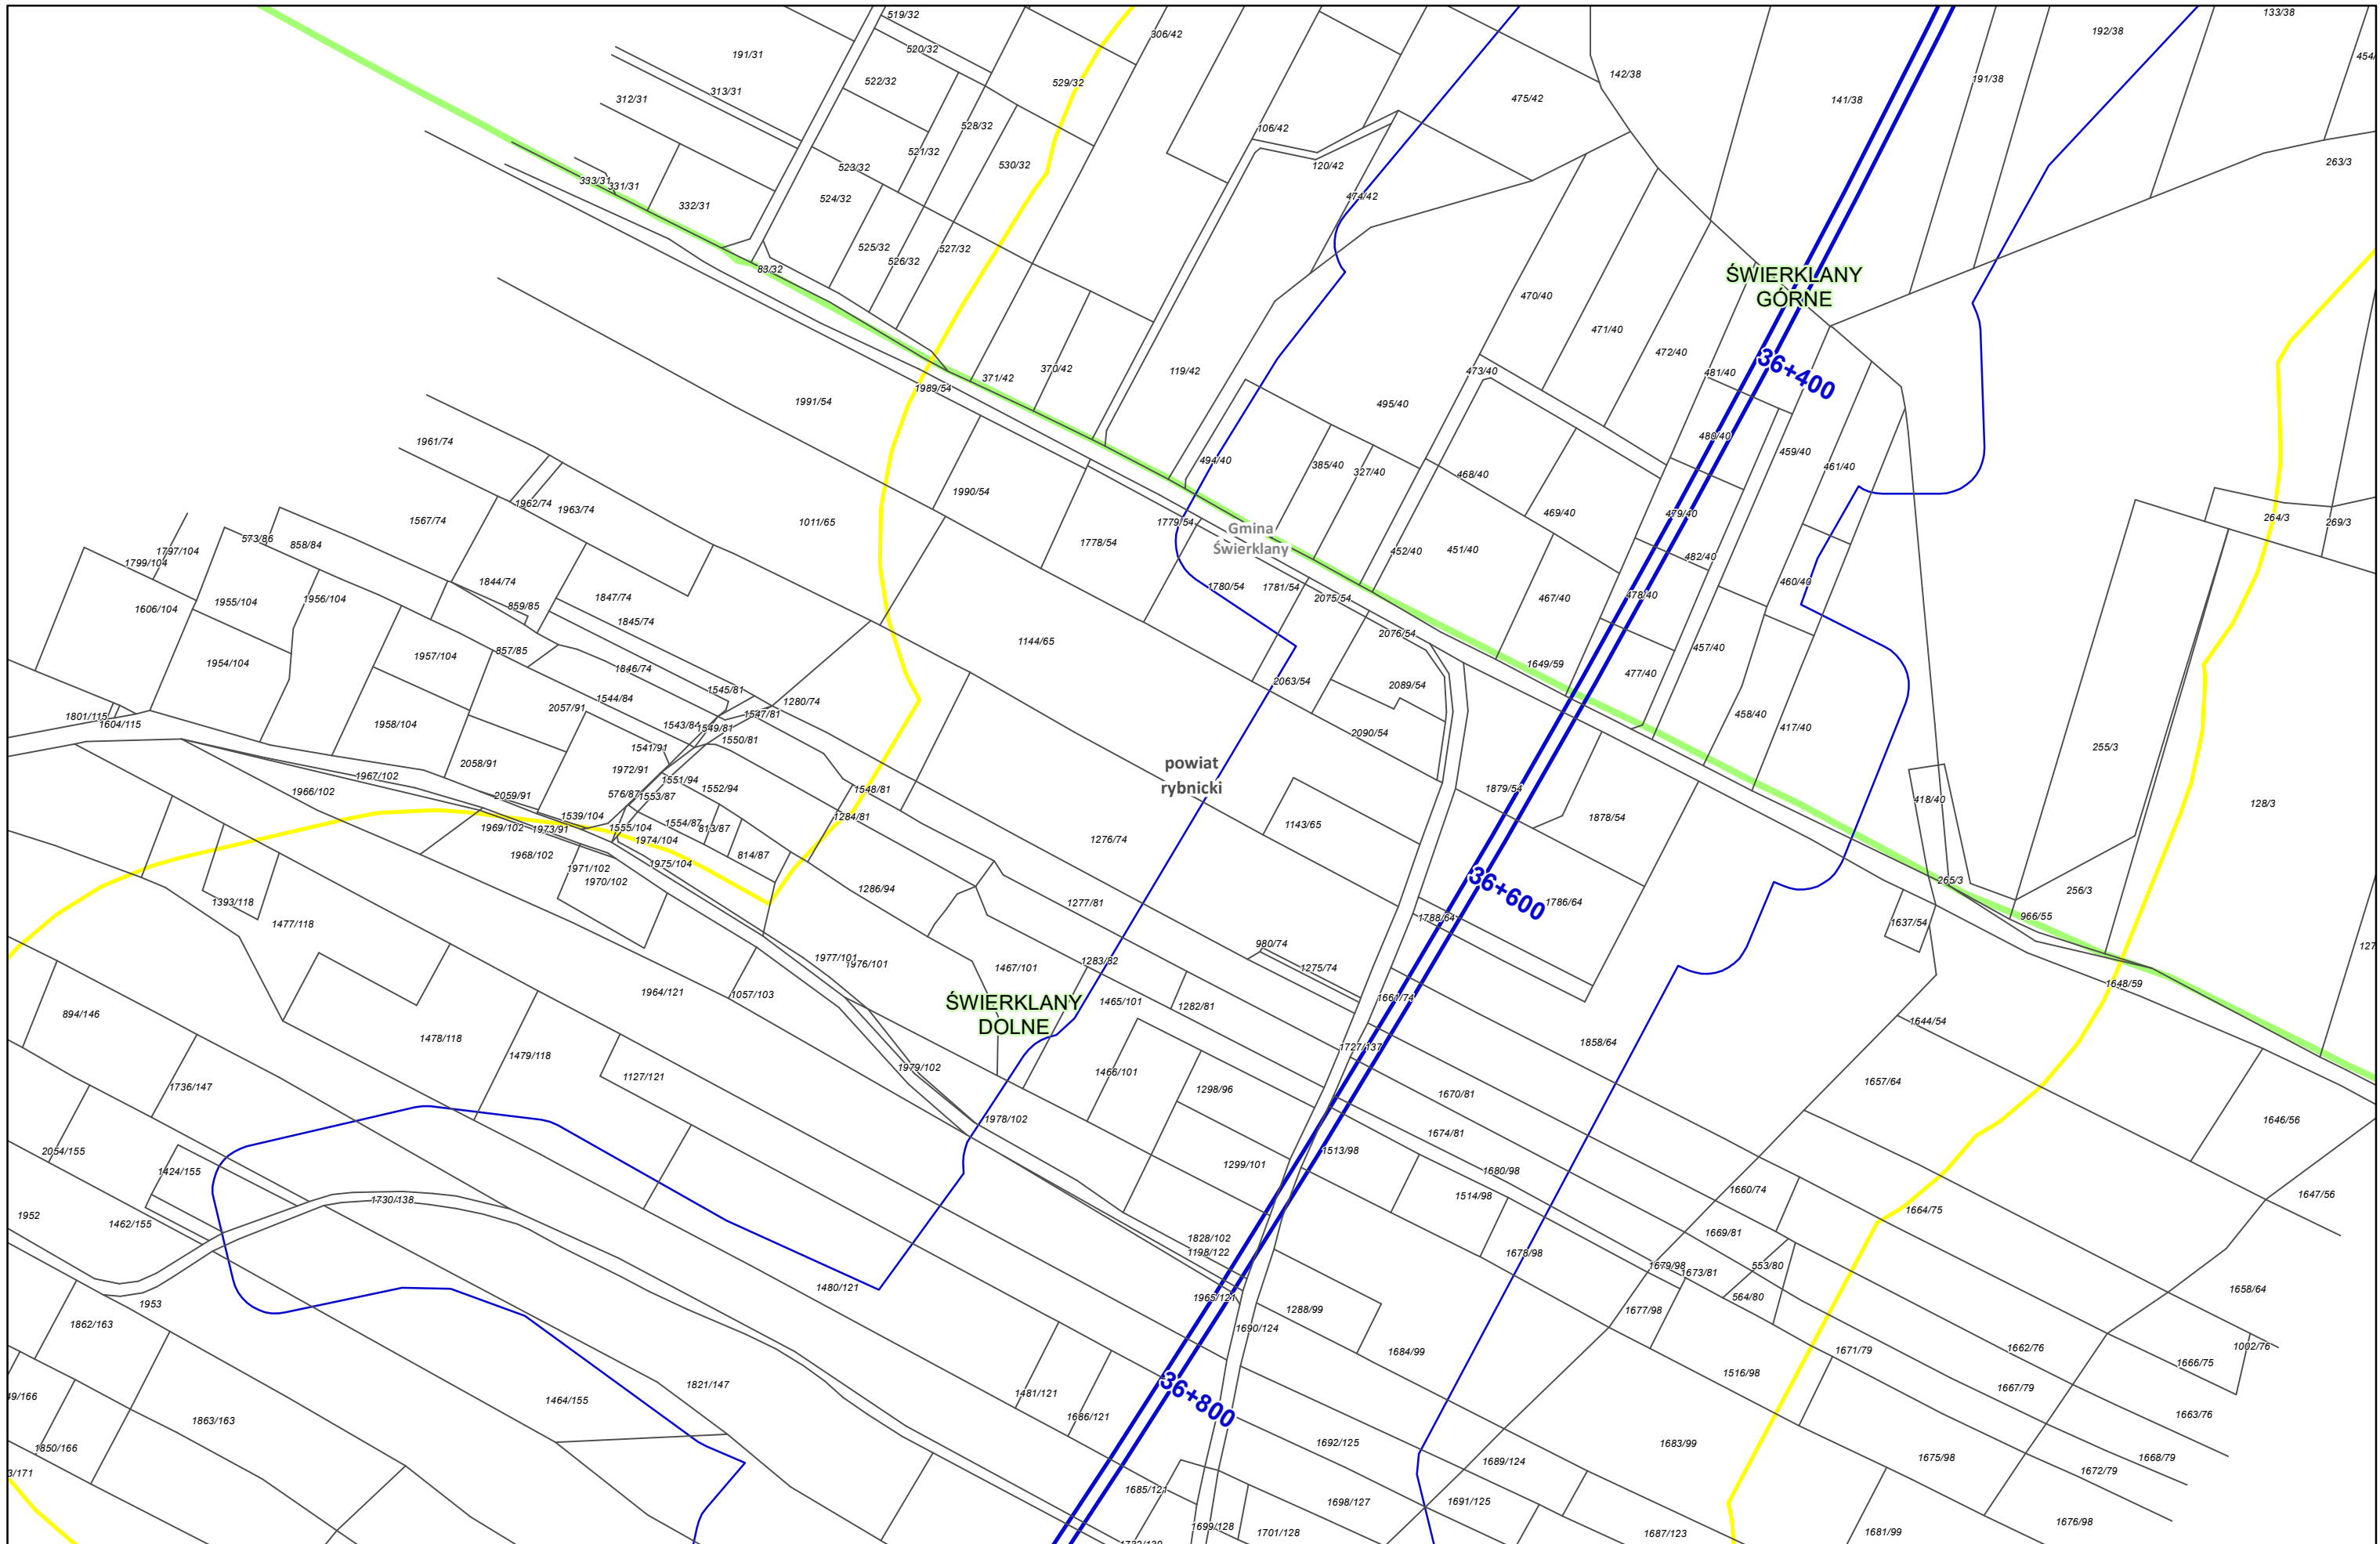

Zamawiający:
 Centralny Port Komunikacyjny Sp. z o.o.
 Al. Jerozolimskie 142b,
 02-305 Warszawa

Wykonawca:
 DOHWA ENGINEERING
 Dohwa Engineering Co., Ltd. (Lider)
 adres korespondencyjny:
 (Daechi-dong) 438 Samseong-ro,
 Gangnam-gu, Seoul 06178,
 Republika Korei

 KOREA NATIONAL RAILWAY (Partner)
 adres korespondencyjny:
 242 Jungang-ro, Dong-gu,
 Daejeon 34618,
 Republika Korei

Inwestycja:
  Rzeczpospolita Polska  Dofinansowane przez Unię Europejską
 Projekt „Utworzenie nowego połączenia transgranicznego na odcinku Kalowice - Odrawa sieci kompleksowej TEN-T (Etap II) jest dofinansowany przez Unię Europejską z Instrumentu „Łącząc Europę”

Tytuł:
 Załącznik nr 3
 Mapa z przewidywanym terenem, na którym będzie realizowane przedsięwzięcie oraz obszarem, na który będzie oddziaływać przedsięwzięcie


Arkusze nr 134 / 225
 Skala 1:2000
 Data 10.2023
 Format wydruku A3

Świerklany

powiat
rybnicki

Gmina
Świerklany

ŚWIERKLANY
DOLNE

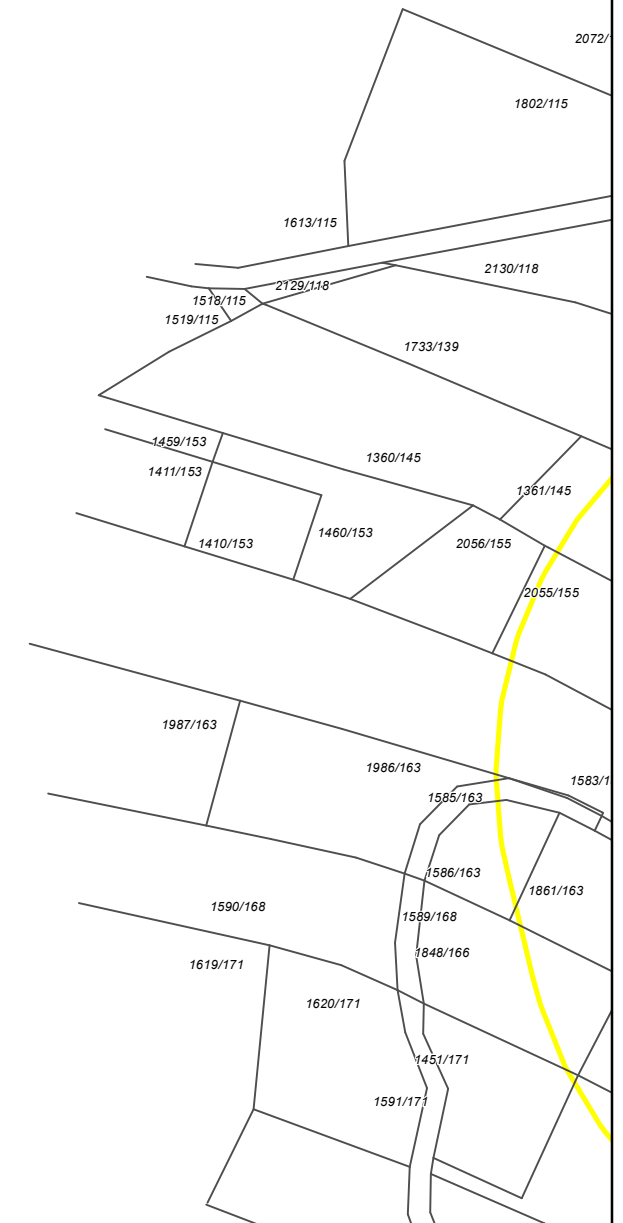

Zamawiający:



Centralny Port Komunikacyjny Sp. z o.o.
Al. Jerozolimskie 142b,
02-305 Warszawa

Wykonawca:



Dohwa Engineering Co., Ltd. (Lider)
adres korespondencyjny:
(Daechi-dong) 438 Samseong-ro,
Gangnam-gu, Seoul 06178,
Republika Korei



KOREA NATIONAL RAILWAY (Partner)
adres korespondencyjny:
242 Jungang-ro, Dong-gu,
Daejeon 34618,
Republika Korei

Inwestycja:



Rzeczpospolita
Polska



Dofinansowane przez
Unię Europejską


Projekt pn. „Utworzenie nowego połączenia transgranicznego na odcinku Kalowice - Ostrowa
sieci kompleksowej TEN-T (Etap II) jest dofinansowany przez Unię Europejską z Instrumentu „Łącząc Europę”

Tytuł:

Załącznik nr 3
Mapa z przewidywanym terenem, na którym będzie
realizowane przedsięwzięcie oraz obszarem,
na który będzie oddziaływać przedsięwzięcie




Arkusz nr 135 /225
Skala 1:2000
Data 10.2023
Format wydruku A3

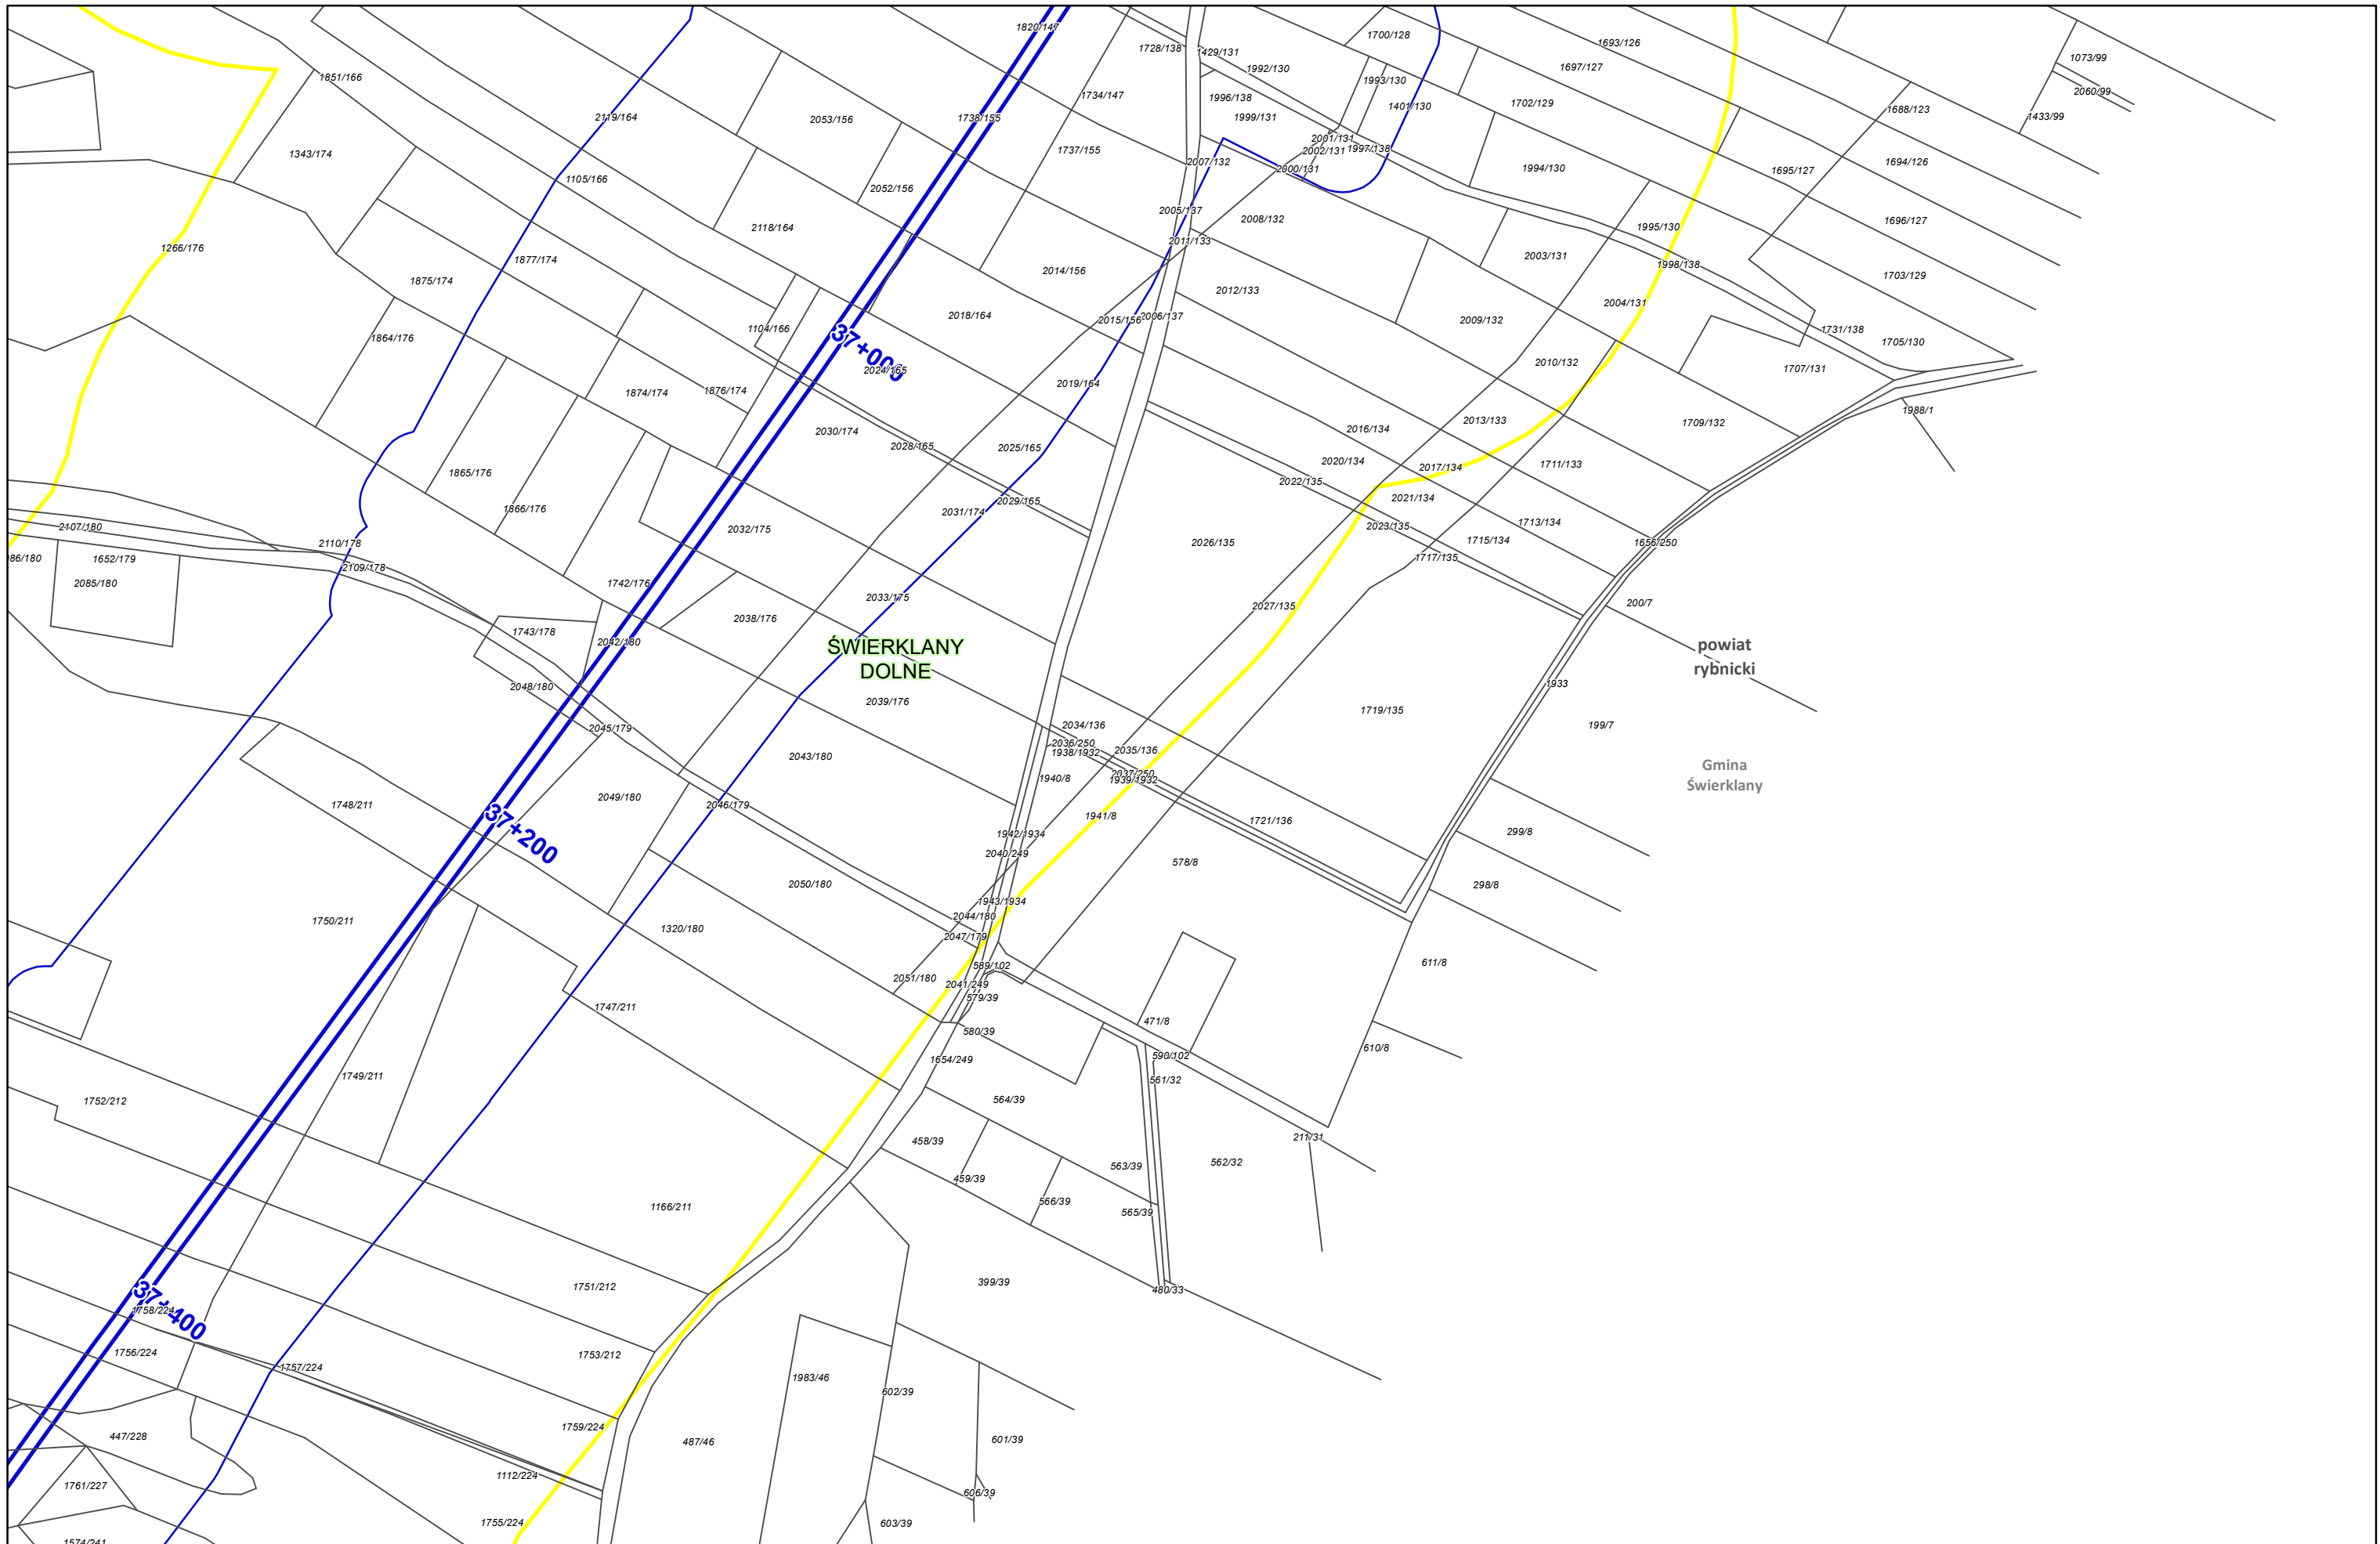

Zamawiający:
 Centralny Port Komunikacyjny Sp. z o.o.
 Al. Jerozolimskie 142b,
 02-305 Warszawa


Wykonawca:
 DOHWA ENGINEERING
 Dohwa Engineering Co., Ltd. (Lider)
 adres korespondencyjny:
 (Daechi-dong) 438 Samseong-ro,
 Gangnam-gu, Seoul 06178,
 Republika Korei

 KOREA NATIONAL RAILWAY (Partner)
 adres korespondencyjny:
 242 Jungang-ro, Dong-gu,
 Daejeon 34618,
 Republika Korei


Inwestycja:
 CENTRALNY PORT KOMUNIKACYJNY
 Rzeczpospolita Polska
 Dofinansowane przez Unię Europejską

Projekt pn. „Utworzenie nowego połączenia transgranicznego na odcinku Kalowice - Odrawa sieci kompleksowej TEN-T (Etap II) jest dofinansowany przez Unię Europejską z Instrumentu „Łącząc Europę”


Tytuł:
 Załącznik nr 3
 Mapa z przewidywanym terenem będzie realizowane przedsięwzięcie oraz obszarem, na który będzie oddziaływać przedsięwzięcie



Arkusz nr 136 /225
 Skala 1:2000
 Data 10.2023
 Format wydruku A3

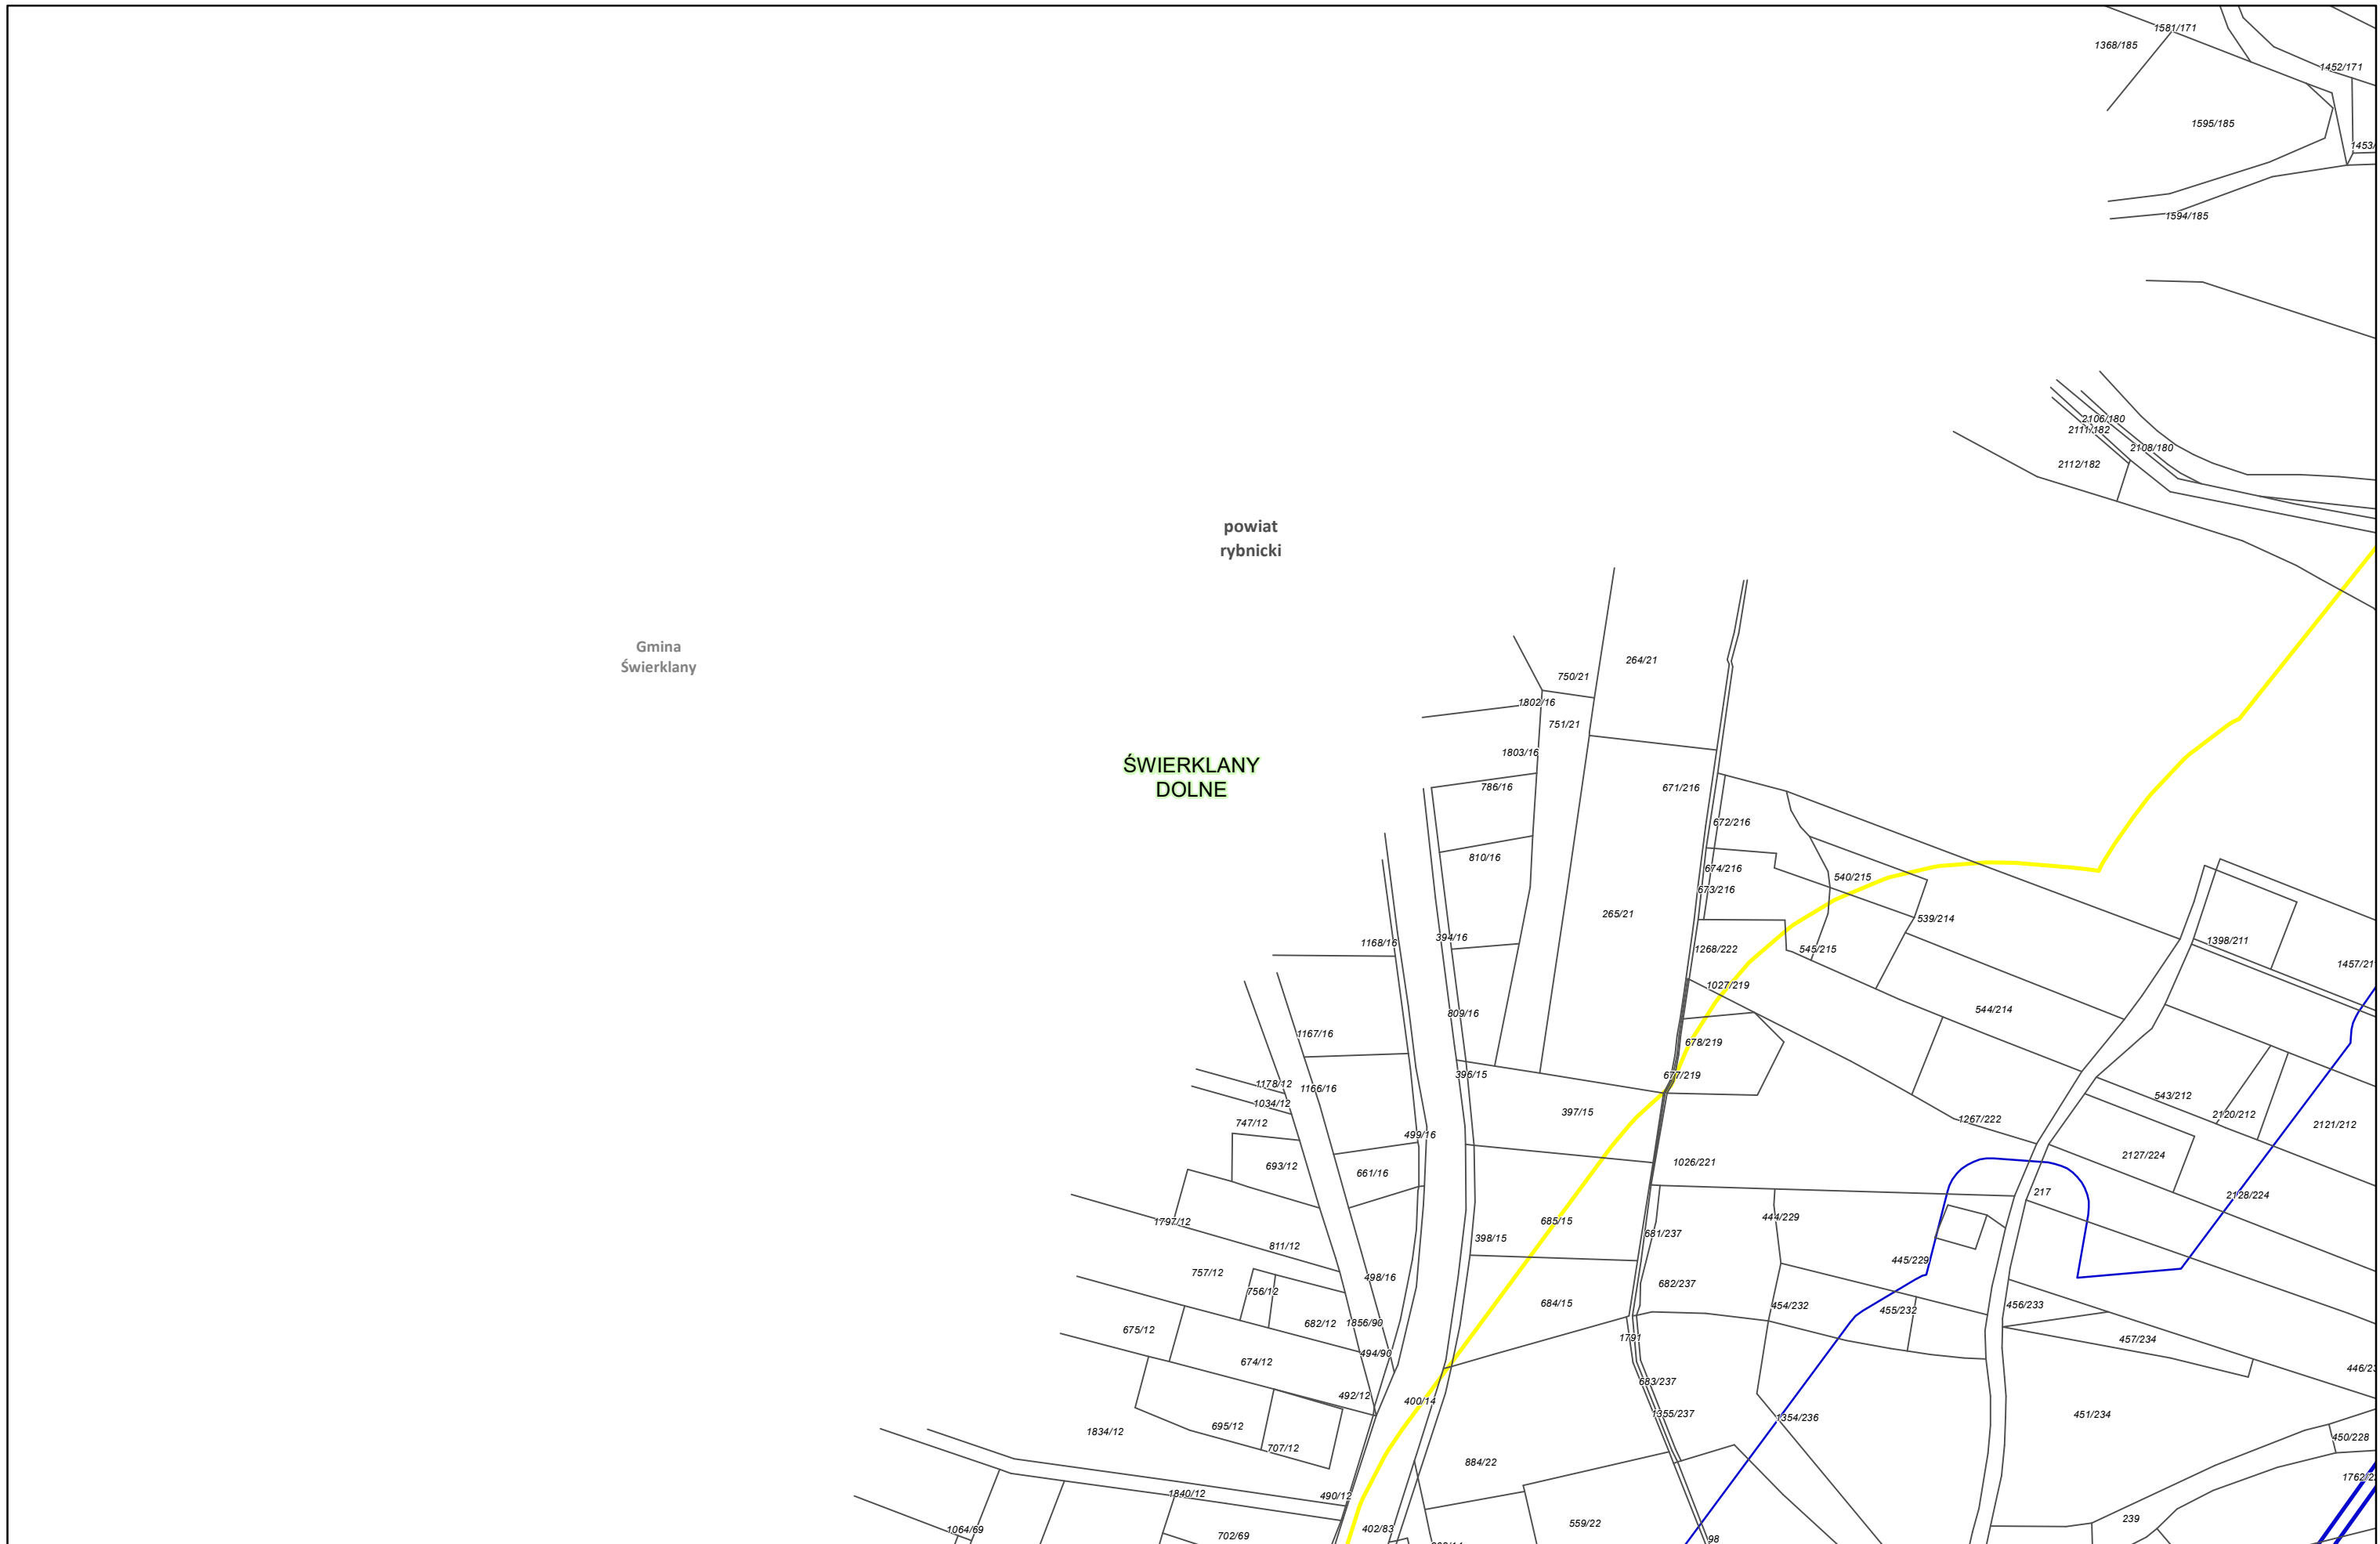

Zamawiający:
 Centralny Port Komunikacyjny Sp. z o.o.
 Al. Jerozolimskie 142b,
 02-305 Warszawa


Wykonawca:
 Dohwa Engineering Co., Ltd. (Lider)
 adres korespondencyjny:
 (Daechi-dong) 438 Samseong-ro,
 Gangnam-gu, Seoul 06178,
 Republika Korei

 KOREA NATIONAL RAILWAY (Partner)
 adres korespondencyjny:
 242 Jungang-ro, Dong-gu,
 Daejeon 34618,
 Republika Korei


Inwestycja:
  Rzeczpospolita Polska  Dofinansowane przez Unię Europejską

Projekt pn. „Utworzenie nowego połączenia transgranicznego na odcinku Kalowice - Osławka sieci kompleksowej TEN-T (Etap II) jest dofinansowany przez Unię Europejską z Instrumentu „Łącząc Europę”

Tytuł:
 Załącznik nr 3
 Mapa z przewidywanym terenem, na którym będzie realizowane przedsięwzięcie oraz obszarem, na który będzie oddziaływać przedsięwzięcie




Arkusze nr 137 / 225
 Skala 1:2000
 Data 10.2023
 Format wydruku A3

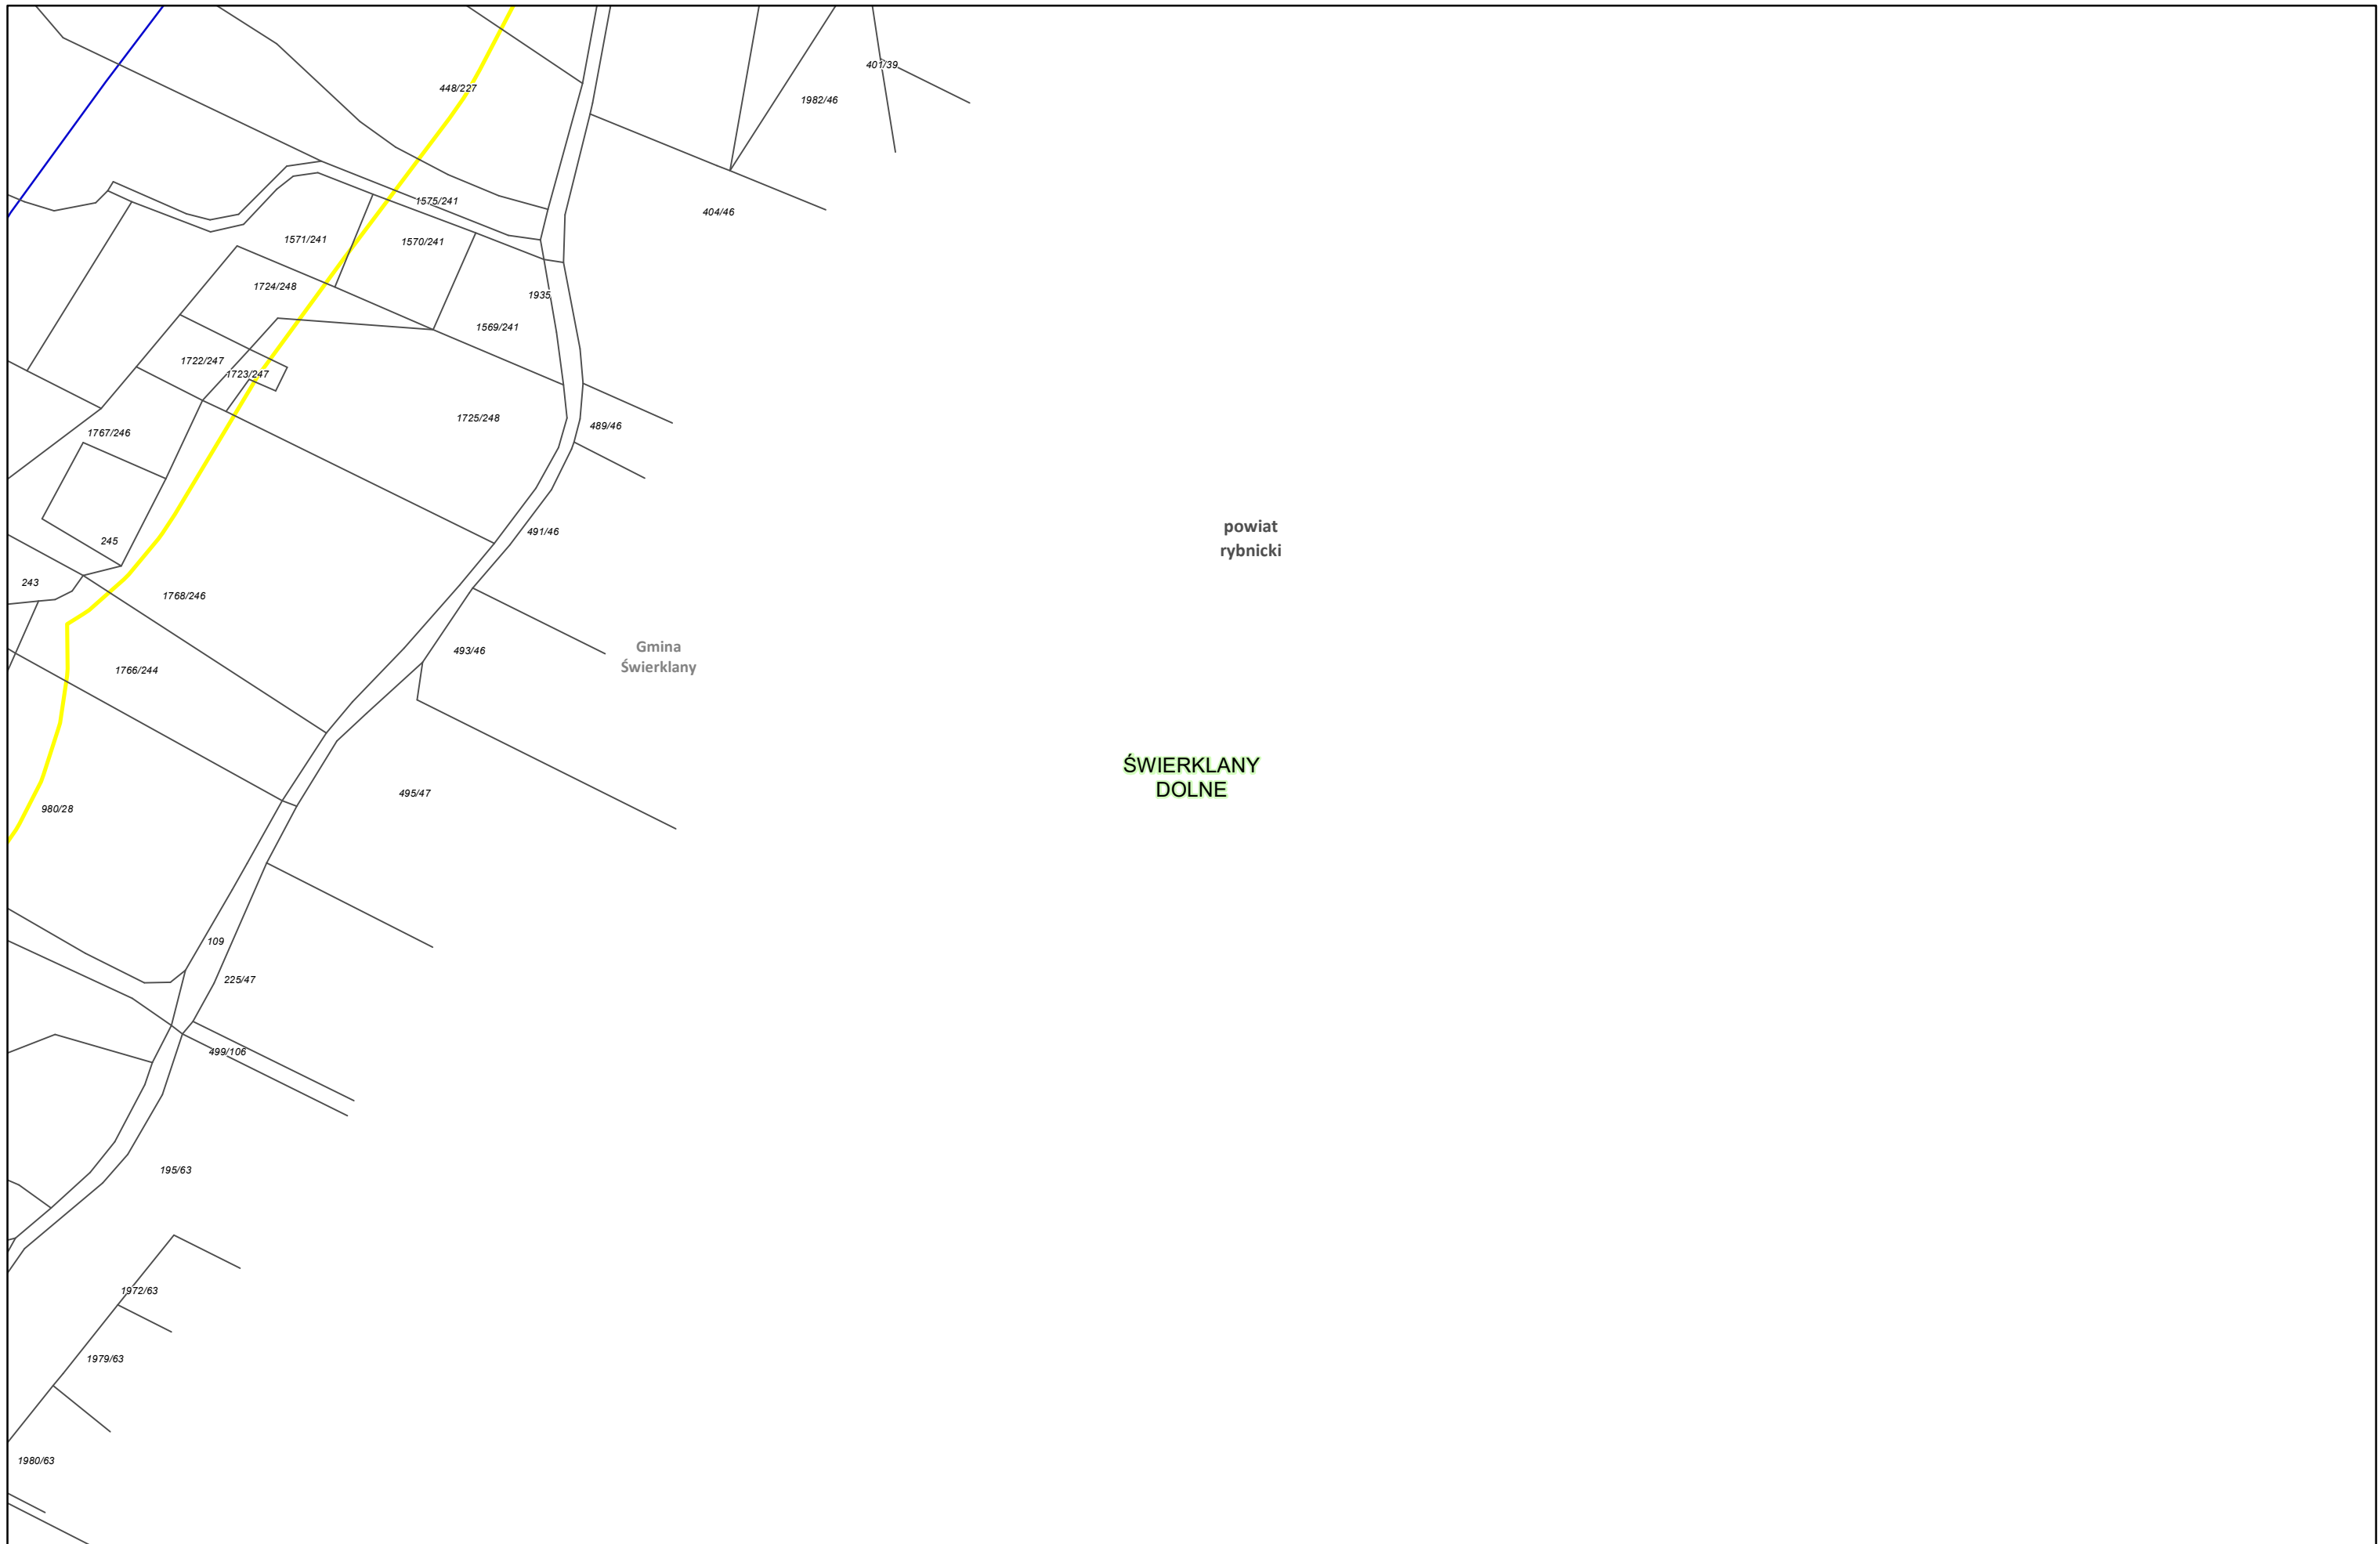

Zamawiający:
 Centralny Port Komunikacyjny Sp. z o.o.
 Al. Jerozolimskie 142b,
 02-305 Warszawa

Wykonawca:
 DOHWA ENGINEERING
 Dohwa Engineering Co., Ltd. (Lider)
 adres korespondencyjny:
 (Daechi-dong) 438 Samseong-ro,
 Gangnam-gu, Seoul 06178,
 Republika Korei

 KOREA NATIONAL RAILWAY
 KOREA NATIONAL RAILWAY (Partner)
 adres korespondencyjny:
 242 Jungang-ro, Dong-gu,
 Daejeon 34618,
 Republika Korei


Inwestycja:
 CENTRALNY PORT KOMUNIKACYJNY
 Rzeczpospolita Polska
 Dofinansowane przez Unię Europejską

Projekt pn. „Utworzenie nowego połączenia transgranicznego na odcinku Kalisz - Ostrawa sieci kompleksowej TEN-T (Etap II) jest dofinansowany przez Unię Europejską z Instrumentu „Łącząc Europę”

Tytuł:
 Załącznik nr 3
 Mapa z przewidywanym terenem, na którym będzie realizowane przedsięwzięcie oraz obszarem, na który będzie oddziaływać przedsięwzięcie


N


Arkusze nr 138 /225
 Skala 1:2000
 Data 10.2023
 Format wydruku A3

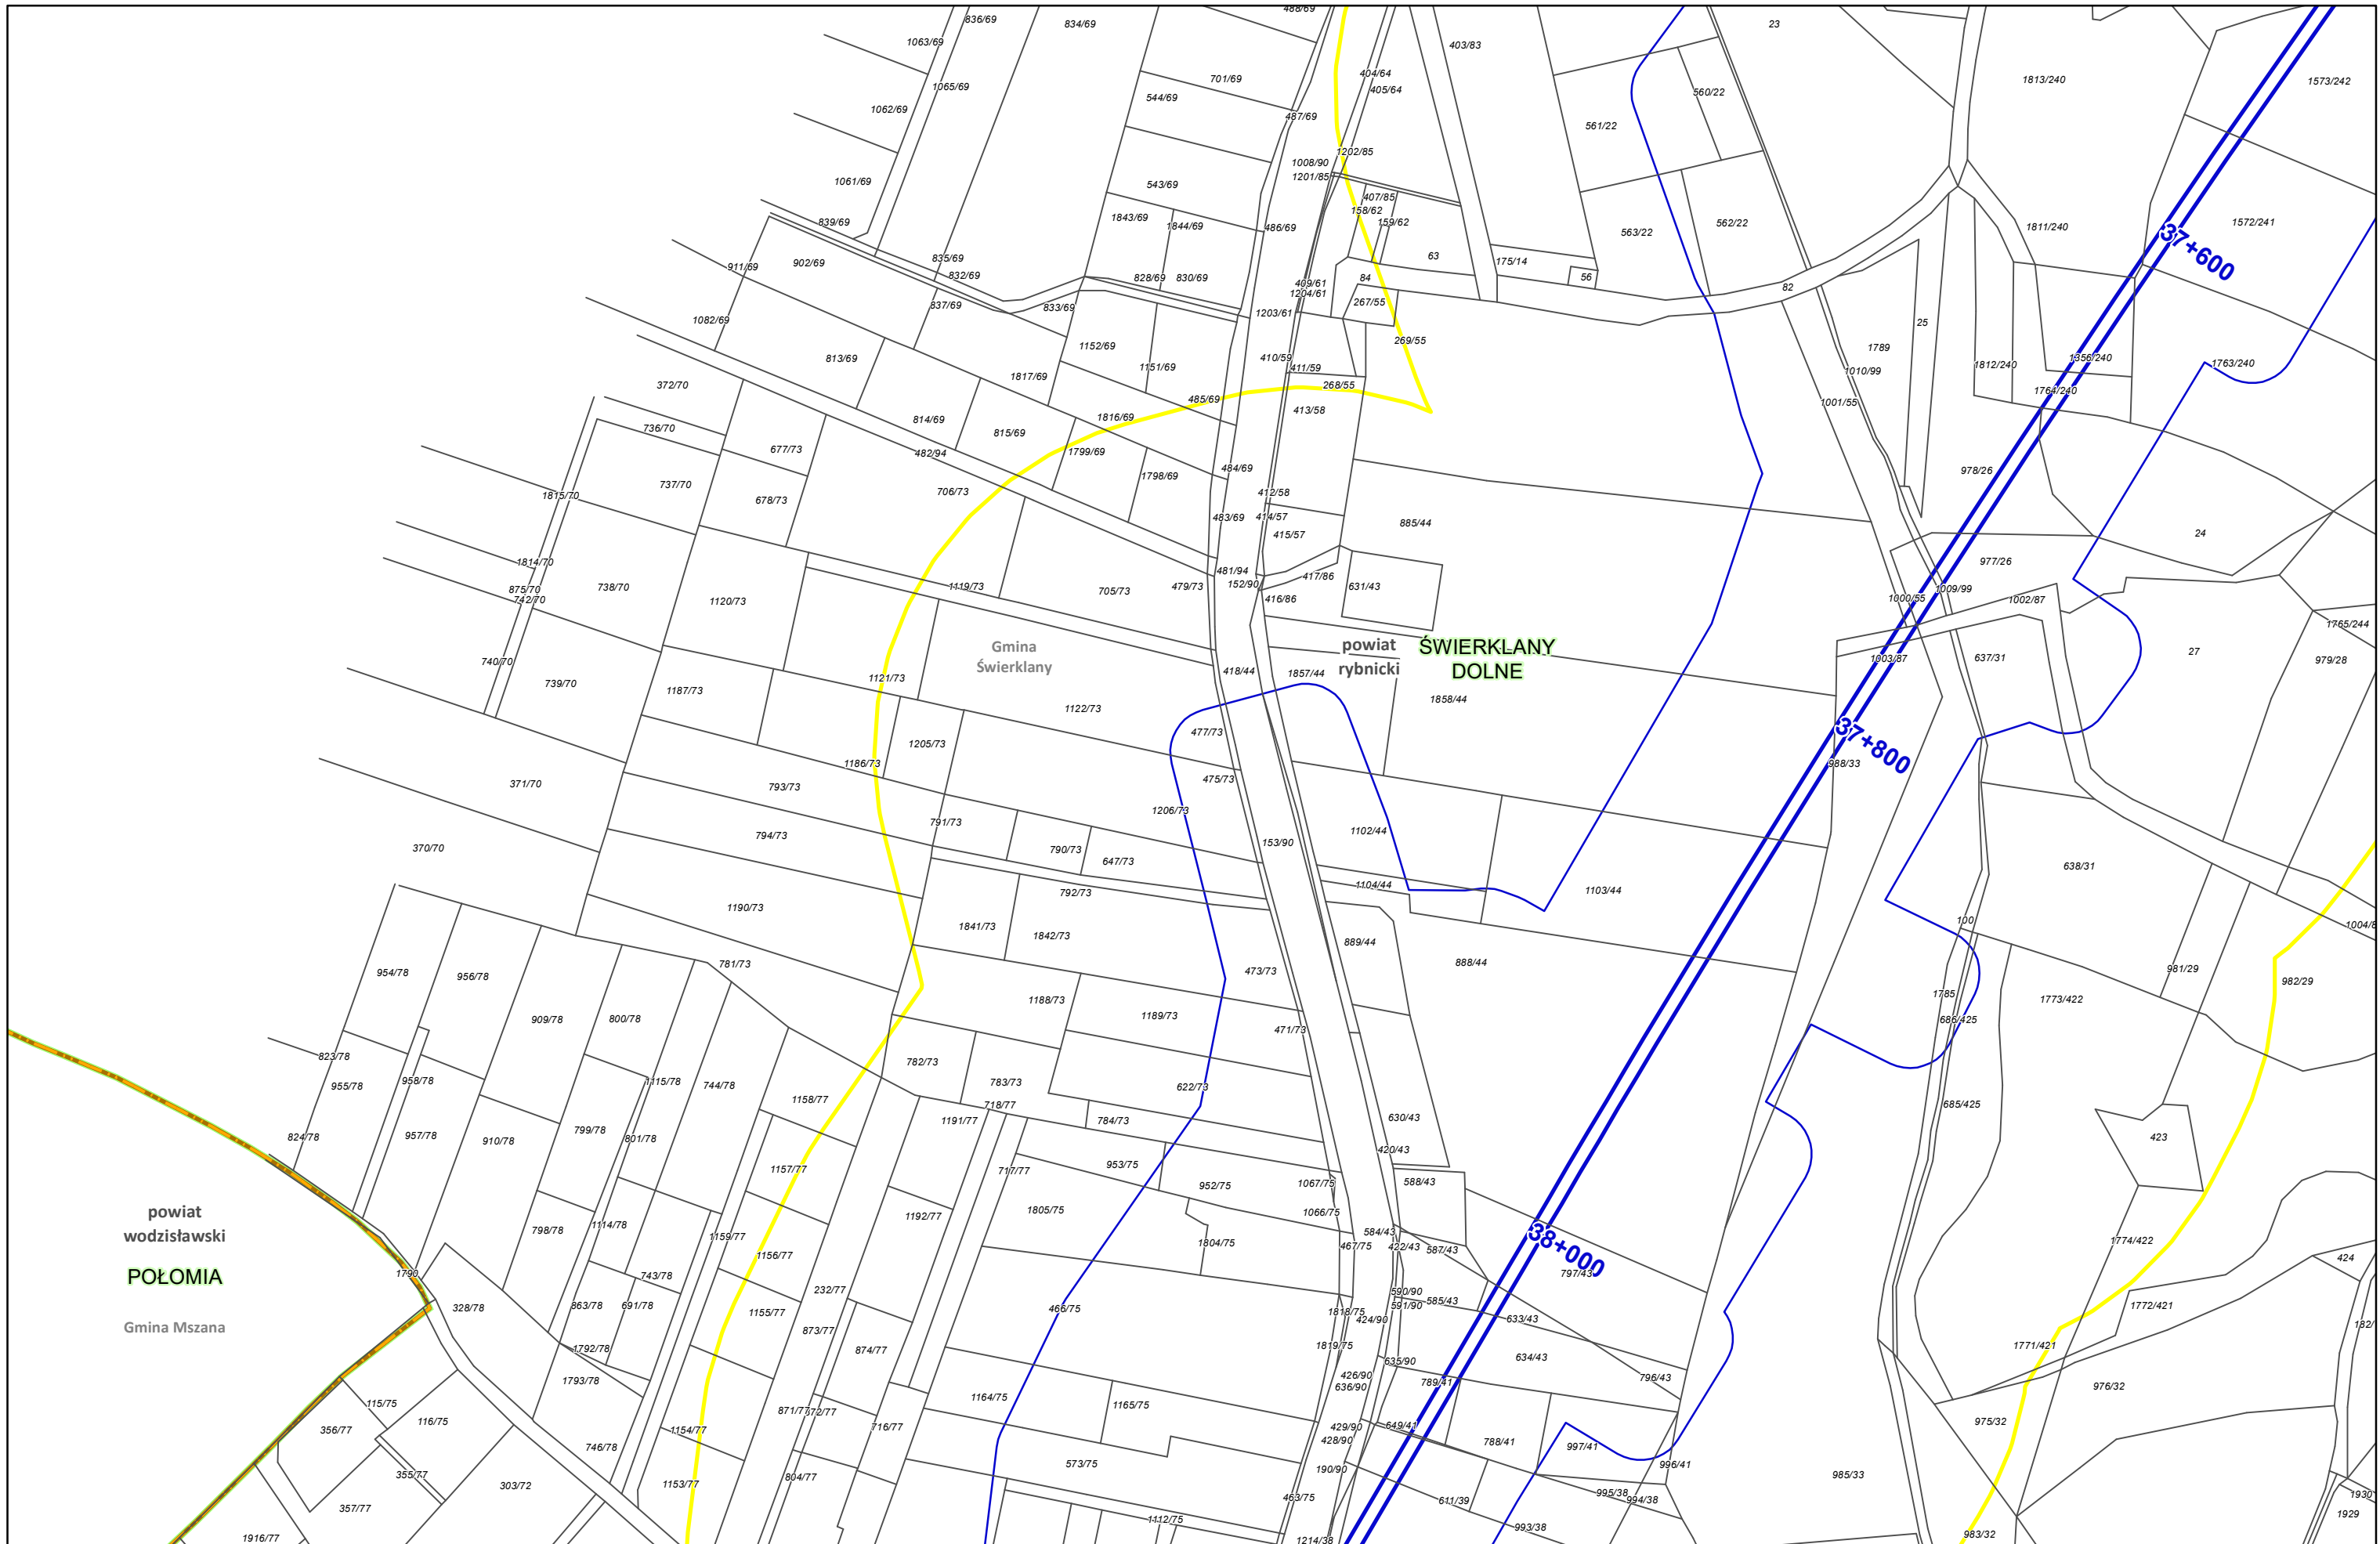

Zamawiający:

 Centralny Port Komunikacyjny Sp. z o.o.
 Al. Jerozolimskie 142b,
 02-305 Warszawa

Wykonawca:

 Dohwa Engineering Co., Ltd. (Lider)
 adres korespondencyjny:
 (Daechi-dong) 438 Samseong-ro,
 Gangnam-gu, Seoul 06178,
 Republika Korei


 KOREA NATIONAL RAILWAY (Partner)
 adres korespondencyjny:
 242 Jungang-ro, Dong-gu,
 Daejeon 34618,
 Republika Korei

Investycja:


 Rzeczpospolita
 Polska



 Dofinansowane przez
 Unię Europejską

Projekt pn. „Utworzenie nowego połączenia transgranicznego na odcinku Kalisz - Odrawa”
 sieci kompleksowej TEN-T (Etap II) jest dofinansowany przez Unię Europejską z Instrumentu „Łącząc Europę”

Tytuł:
 Załącznik nr 3
 Mapa z przewidywanym terenem, na którym będzie
 realizowane przedsięwzięcie oraz obszarem,
 na który będzie oddziaływać przedsięwzięcie


N


Arkusze nr 139 /225
 Skala 1:2000
 Data 10.2023
 Format wydruku A3

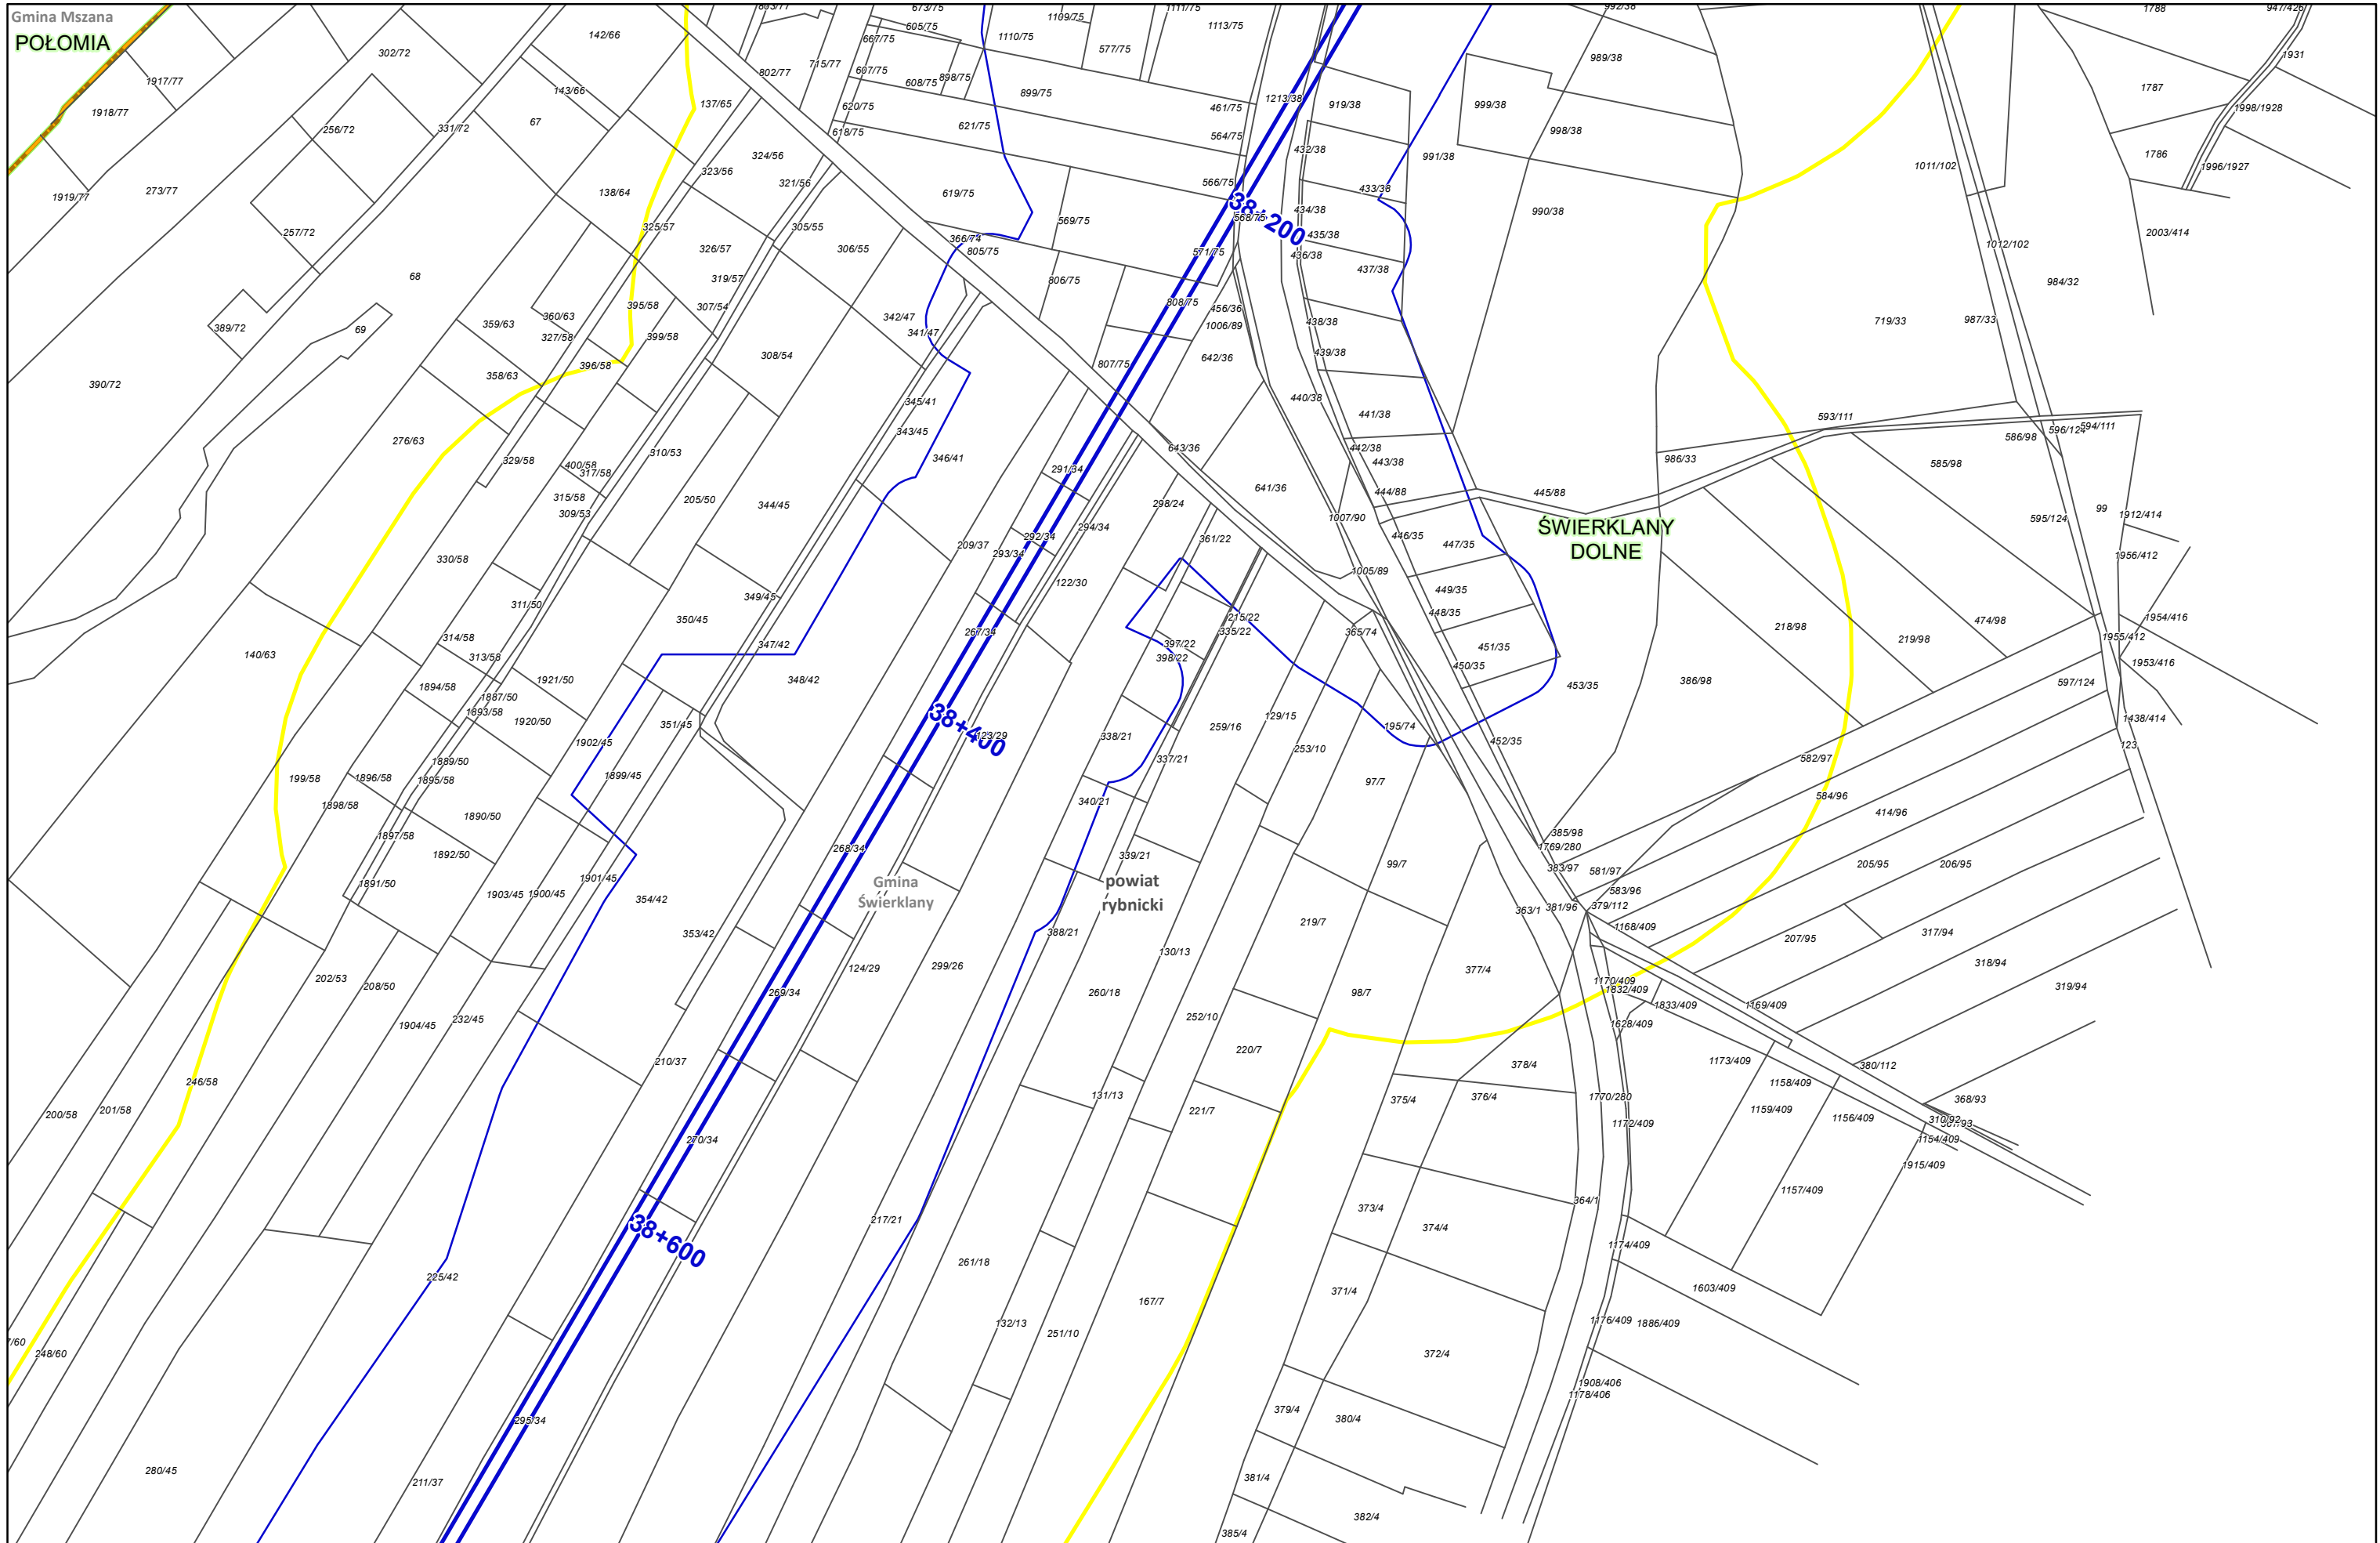

Zamawiający:

 Centralny Port Komunikacyjny Sp. z o.o.
 Al. Jerozolimskie 142b,
 02-305 Warszawa

Wykonawca:

DOHWA
 ENGINEERING
 Dohwa Engineering Co., Ltd. (Lider)
 adres korespondencyjny:
 (Daechi-dong) 438 Samseong-ro,
 Gangnam-gu, Seoul 06178,
 Republika Korei


KR
 KOREA
 NATIONAL RAILWAY
 Korea National Railway (Partner)
 adres korespondencyjny:
 242 Jungang-ro, Dong-gu,
 Daejeon 34618,
 Republika Korei


Investycja:


 Rzeczpospolita
 Polska


 Dofinansowane przez
 Unię Europejską
Projekt pn. „Utworzenie nowego połączenia transgranicznego na odcinku Kalisz - Odraawa sieci kompleksowej TEN-T (Etap II) jest dofinansowany przez Unię Europejską z Instrumentu „Łącząc Europę”

Tytuł:
 Załącznik nr 3
 Mapa z przewidywanym terenem, na którym będzie realizowane przedsięwzięcie oraz obszarem, na który będzie oddziaływać przedsięwzięcie

Arkusze nr 140 /225
 Skala 1:2000
 Data 10.2023
 Format wydruku A3

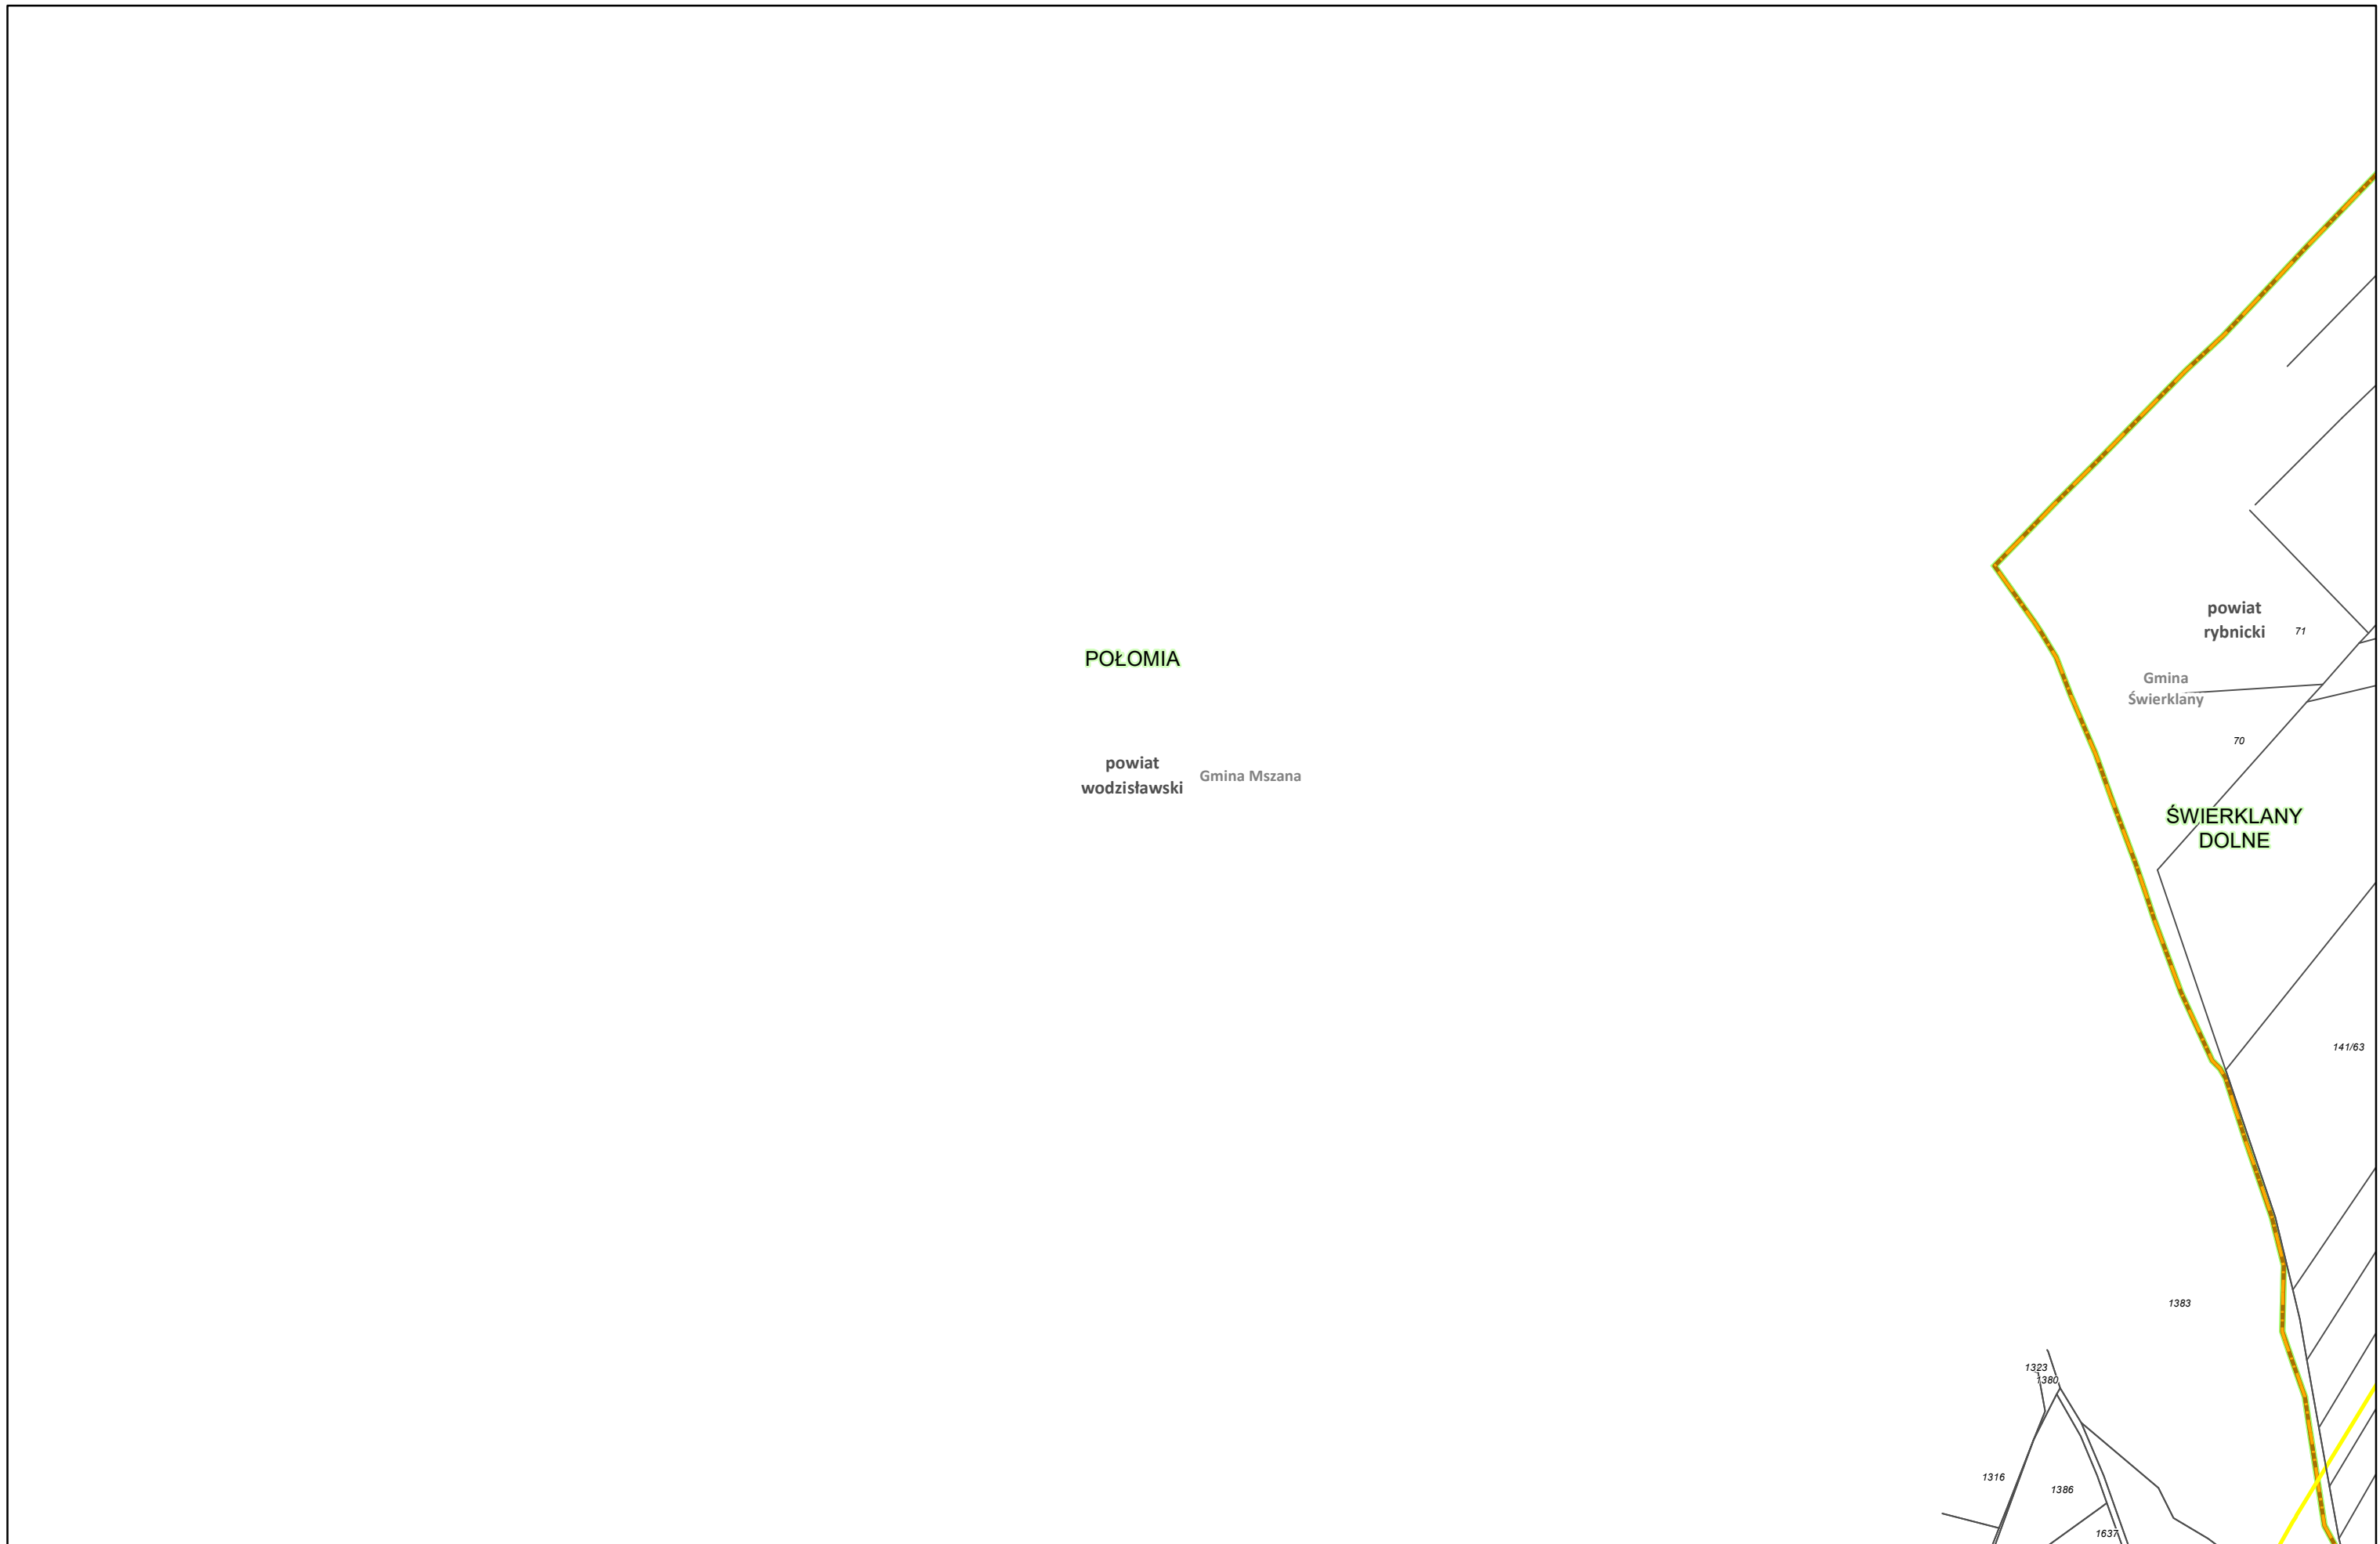

Zamawiający:
 Centralny Port Komunikacyjny Sp. z o.o.
 Al. Jerozolimskie 142b,
 02-305 Warszawa

Wykonawca:
 DOHWA ENGINEERING
 Dohwa Engineering Co., Ltd. (Lider)
 adres korespondencyjny:
 (Daechi-dong) 438 Samseong-ro,
 Gangnam-gu, Seoul 06178,
 Republika Korei

 KOREA NATIONAL RAILWAY
 KOREA NATIONAL RAILWAY (Partner)
 adres korespondencyjny:
 242 Jungang-ro, Dong-gu,
 Daejeon 34618,
 Republika Korei


Inwestycja:
 CENTRALNY PORT KOMUNIKACYJNY
 Rzeczpospolita Polska
 Dofinansowane przez Unię Europejską

Projekt pn. „Utworzenie nowego połączenia transgranicznego na odcinku Kalowice - Ostrawa sieci kompleksowej TEN-T (Etap II)” jest dofinansowany przez Unię Europejską z Instrumentu „Łącząc Europę”

Tytuł:
 Załącznik nr 3
 Mapa z przewidywanym terenem, na którym będzie realizowane przedsięwzięcie oraz obszarem, na który będzie oddziaływać przedsięwzięcie

N

Arkusze nr 141 /225
 Skala 1:2000
 Data 10.2023
 Format wydruku A3

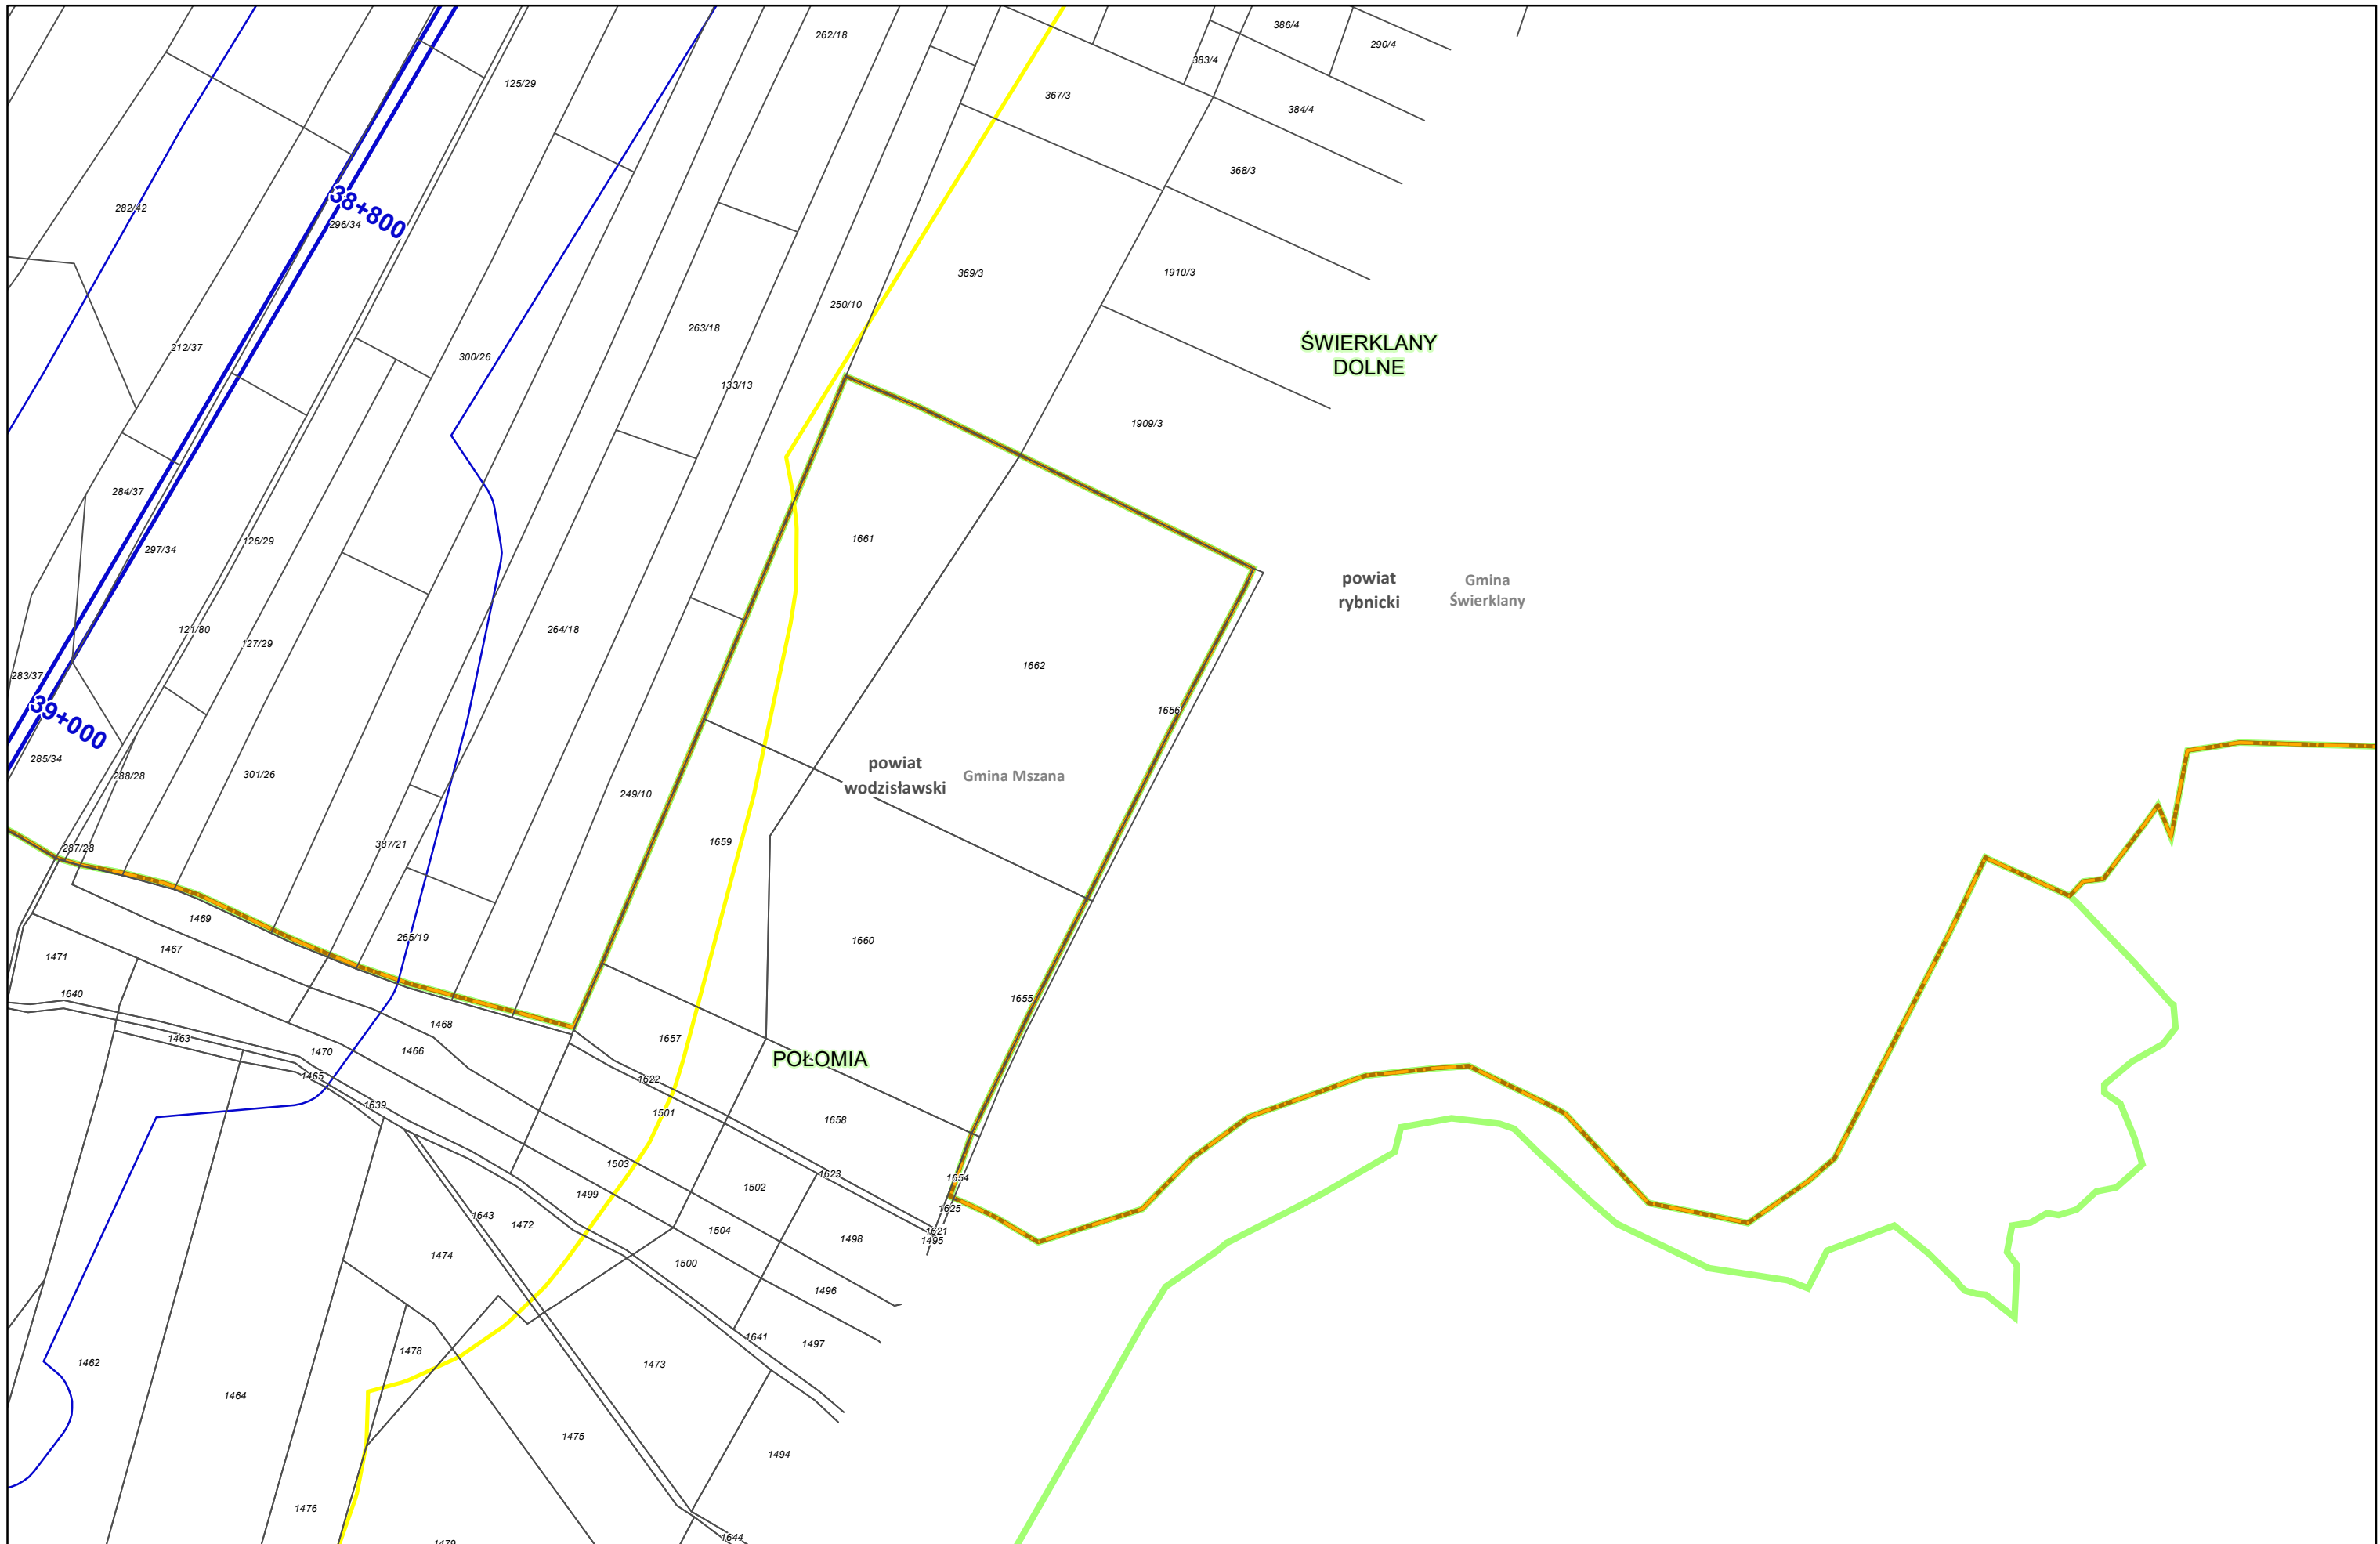

Zamawiający:
 Centralny Port Komunikacyjny Sp. z o.o.
 Al. Jerozolimskie 142b,
 02-305 Warszawa

Wykonawca:
 DOHWA ENGINEERING
 Dohwa Engineering Co., Ltd. (Lider)
 adres korespondencyjny:
 (Daechi-dong) 438 Samseong-ro,
 Gangnam-gu, Seoul 06178,
 Republika Korei

 KOREA NATIONAL RAILWAY (Partner)
 adres korespondencyjny:
 242 Jungang-ro, Dong-gu,
 Daejeon 34618,
 Republika Korei


Inwestycja:
 CENTRALNY PORT KOMUNIKACYJNY

 Rzeczpospolita Polska

 Dofinansowane przez Unię Europejską

Projekt pn. „Utworzenie nowego połączenia transgranicznego na odcinku Kalisz - Odrawa sieci kompleksowej TEN-T (Etap II) jest dofinansowany przez Unię Europejską z Instrumentu „Łącząc Europę”


Tytuł:
 Załącznik nr 3
 Mapa z przewidywanym terenem, na którym będzie realizowane przedsięwzięcie oraz obszarem, na który będzie oddziaływać przedsięwzięcie




Arkusz nr 142 /225
 Skala 1:2000
 Data 10.2023
 Format wydruku A3



Zamawiający:
 Centralny Port Komunikacyjny Sp. z o.o.
 Al. Jerozolimskie 142b,
 02-305 Warszawa


Wykonawca:
 Dohwa Engineering Co., Ltd. (Lider)
 adres korespondencyjny:
 (Daechi-dong) 438 Samseong-ro,
 Gangnam-gu, Seoul 06178,
 Republika Korei

 KOREA NATIONAL RAILWAY (Partner)
 adres korespondencyjny:
 242 Jungang-ro, Dong-gu,
 Daejeon 34618,
 Republika Korei


Inwestycja:
  Rzeczpospolita Polska  Dofinansowane przez Unię Europejską

Projekt pn. „Utworzenie nowego połączenia transgranicznego na odcinku Kalowice - Osbrawa sieci kompleksowej TEN-T (Etap I) jest dofinansowany przez Unię Europejską z Instrumentu „Łącząc Europę”

Tytuł:
 Załącznik nr 3
 Mapa z przewidywanym terenem, na którym będzie realizowane przedsięwzięcie oraz obszarem, na który będzie oddziaływać przedsięwzięcie



Arkusz nr 143 / 225
 Skala 1:2000
 Data 10.2023
 Format wydruku A3

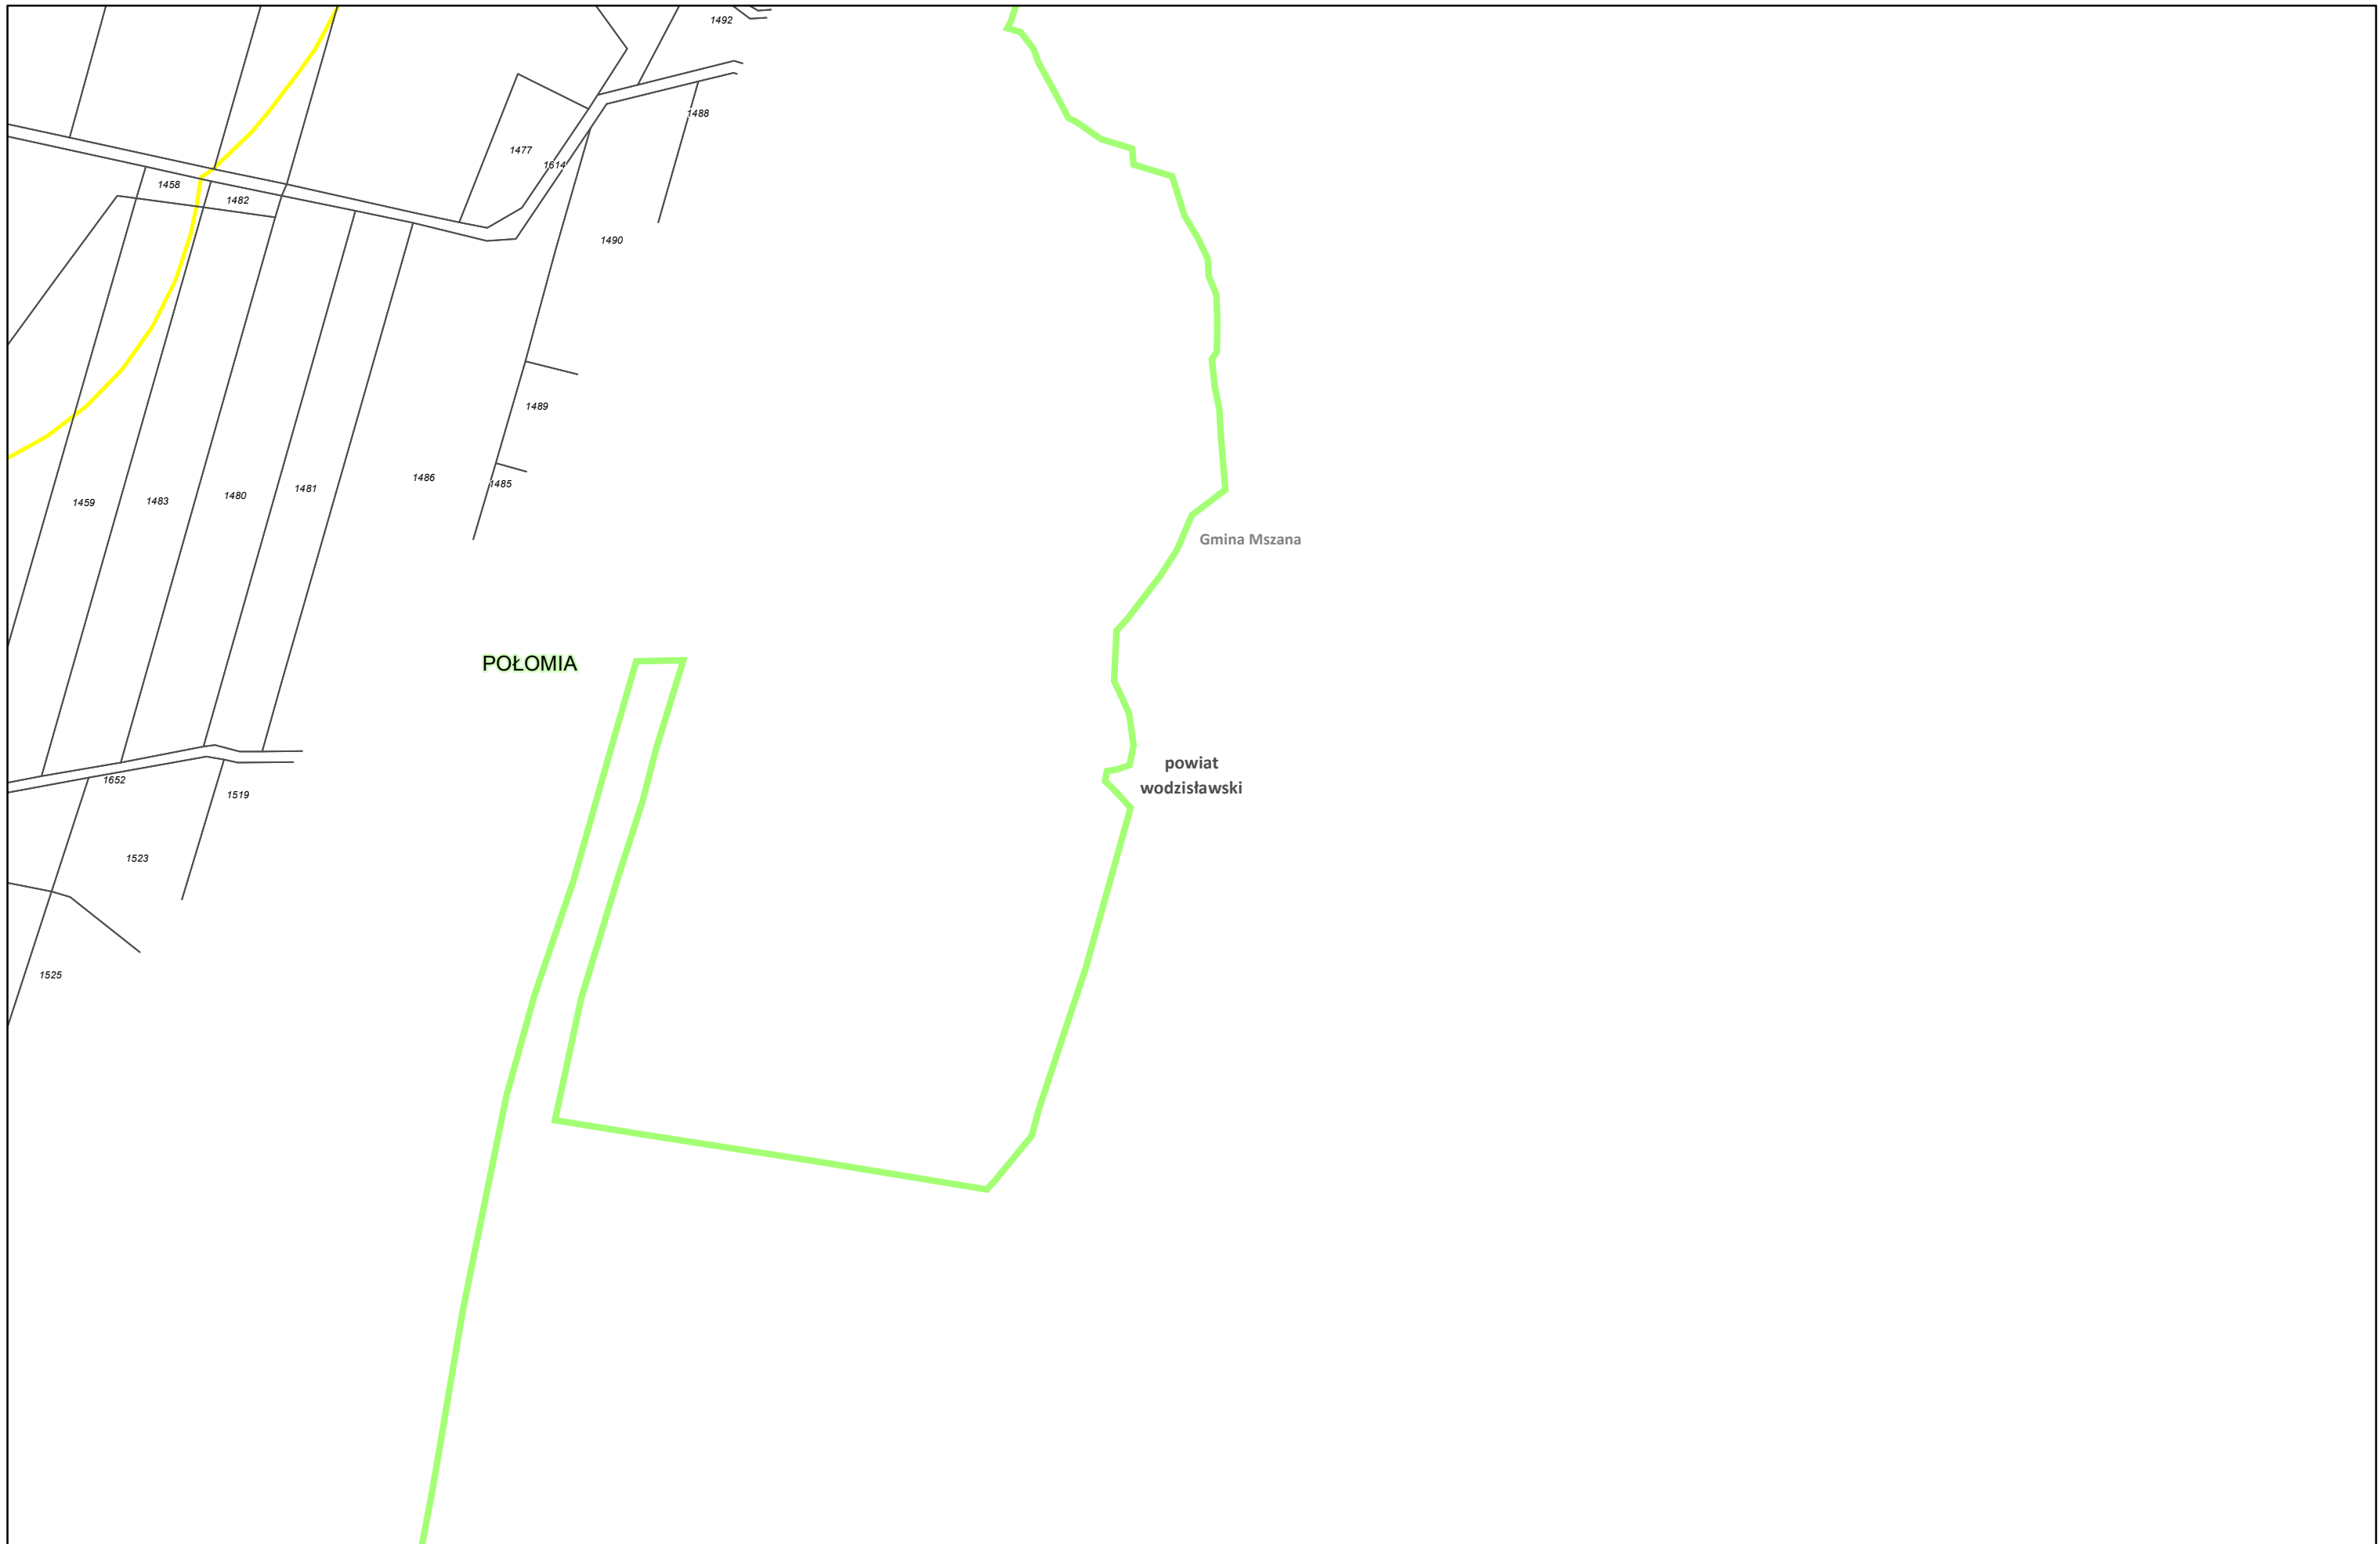

Zamawiający:



Centralny Port Komunikacyjny Sp. z o.o.
Al. Jerozolimskie 142b,
02-305 Warszawa

Wykonawca:



Dohwa Engineering Co., Ltd. (Lider)
adres korespondencyjny:
(Daechi-dong) 438 Samseong-ro,
Gangnam-gu, Seoul 06178,
Republika Korei



KOREA NATIONAL RAILWAY (Partner)
adres korespondencyjny:
242 Jungang-ro, Dong-gu,
Daejeon 34618,
Republika Korei

Inwestycja:



Rzeczpospolita
Polska



Dofinansowane przez
Unię Europejską

Projekt pn. „Utworzenie nowego połączenia transgranicznego na odcinku Kalisz - Ostrawa sieci kompleksowej TEN-T (Etap II)” jest dofinansowany przez Unię Europejską z Instrumentu „Łącząc Europę”

Tytuł:

Załącznik nr 3
Mapa z przewidywanym terenem, na którym będzie
realizowane przedsięwzięcie oraz obszarem,
na który będzie oddziaływać przedsięwzięcie




Arkusze nr 144 /225

Skala 1:2000


Data 10.2023

Format wydruku A3

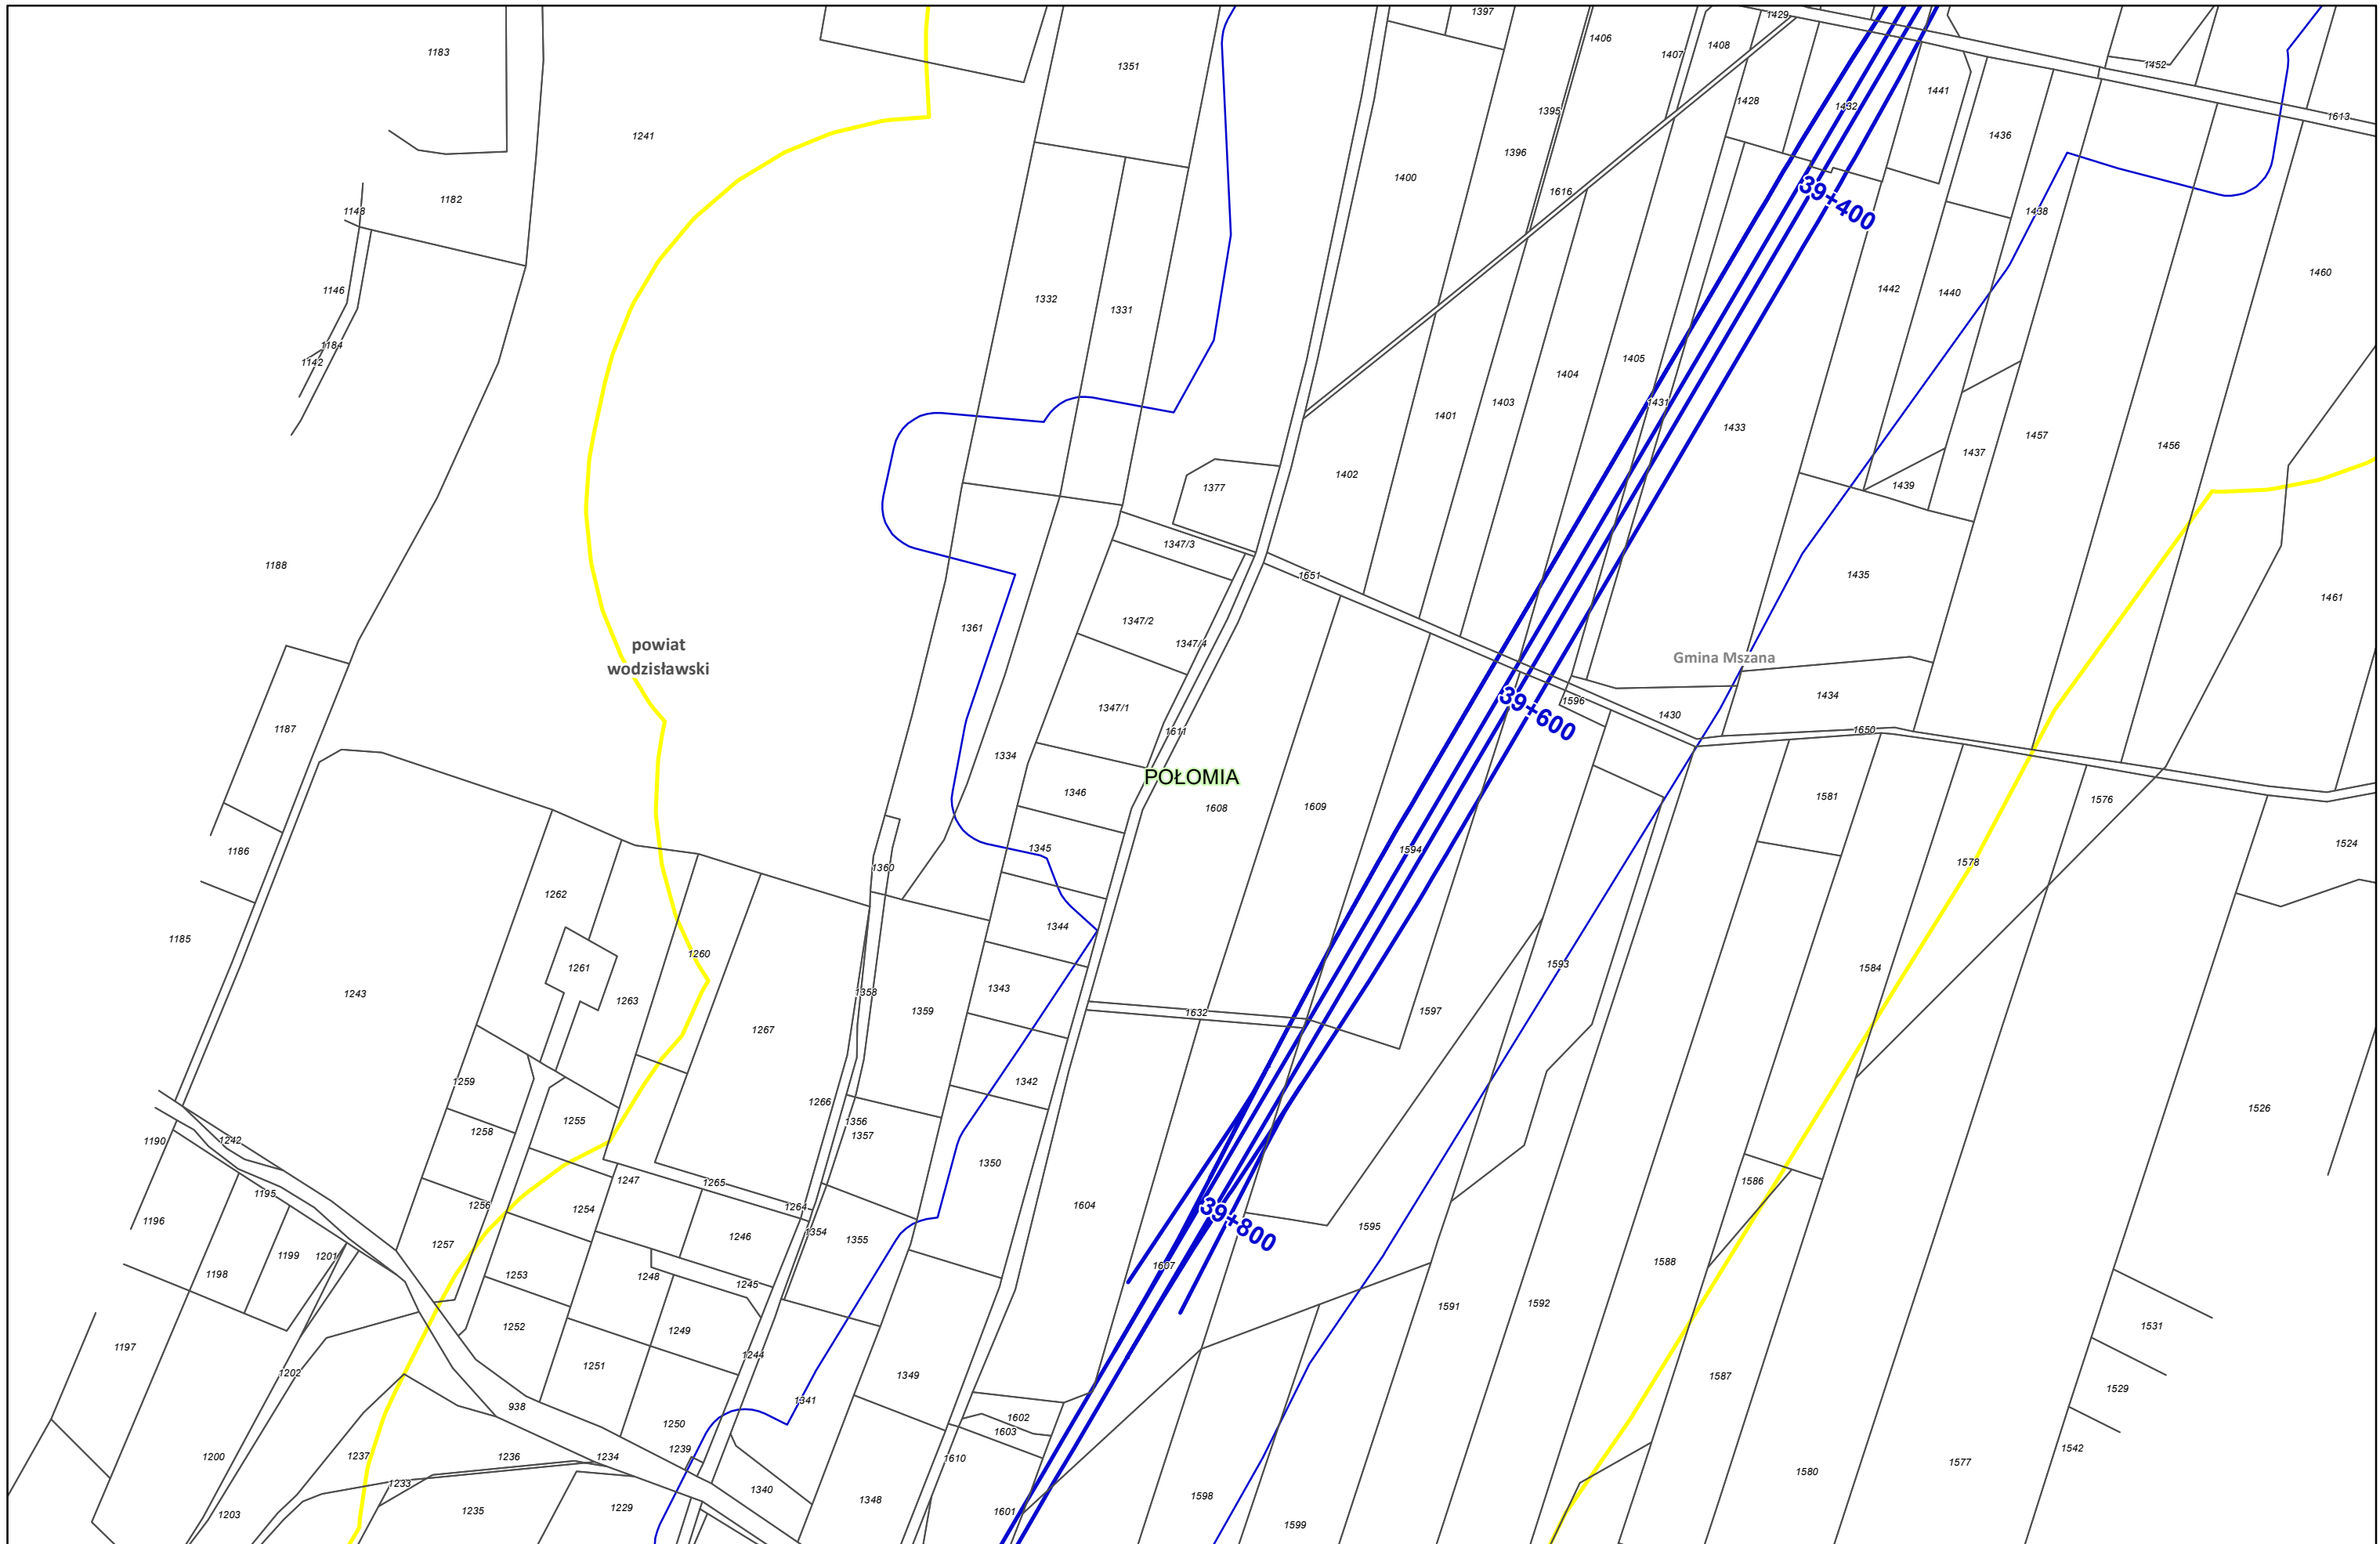

Zamawiający:
 Centralny Port Komunikacyjny Sp. z o.o.
 Al. Jerozolimskie 142b,
 02-305 Warszawa

Wykonawca:
 DOHWA ENGINEERING
 Dohwa Engineering Co., Ltd. (Lider)
 adres korespondencyjny:
 (Daechi-dong) 438 Samseong-ro,
 Gangnam-gu, Seoul 06178,
 Republika Korei

 KOREA NATIONAL RAILWAY (Partner)
 adres korespondencyjny:
 242 Jungang-ro, Dong-gu,
 Daejeon 34618,
 Republika Korei


Inwestycja:
 CENTRALNY PORT KOMUNIKACYJNY

 Rzeczpospolita Polska


 Dofinansowane przez Unię Europejską

Projekt pn. „Utworzenie nowego połączenia transgranicznego na odcinku Kalowice - Odrawa sieci kompleksowej TEN-T (Etap II) jest dofinansowany przez Unię Europejską z Instrumentu „Łącząc Europę”


Tytuł:
 Załącznik nr 3
 Mapa z przewidywanym terenem, na którym będzie realizowane przedsięwzięcie oraz obszarem, na który będzie oddziaływać przedsięwzięcie




Arkusze nr 145 /225
 Skala 1:2000
 Data 10.2023
 Format wydruku A3

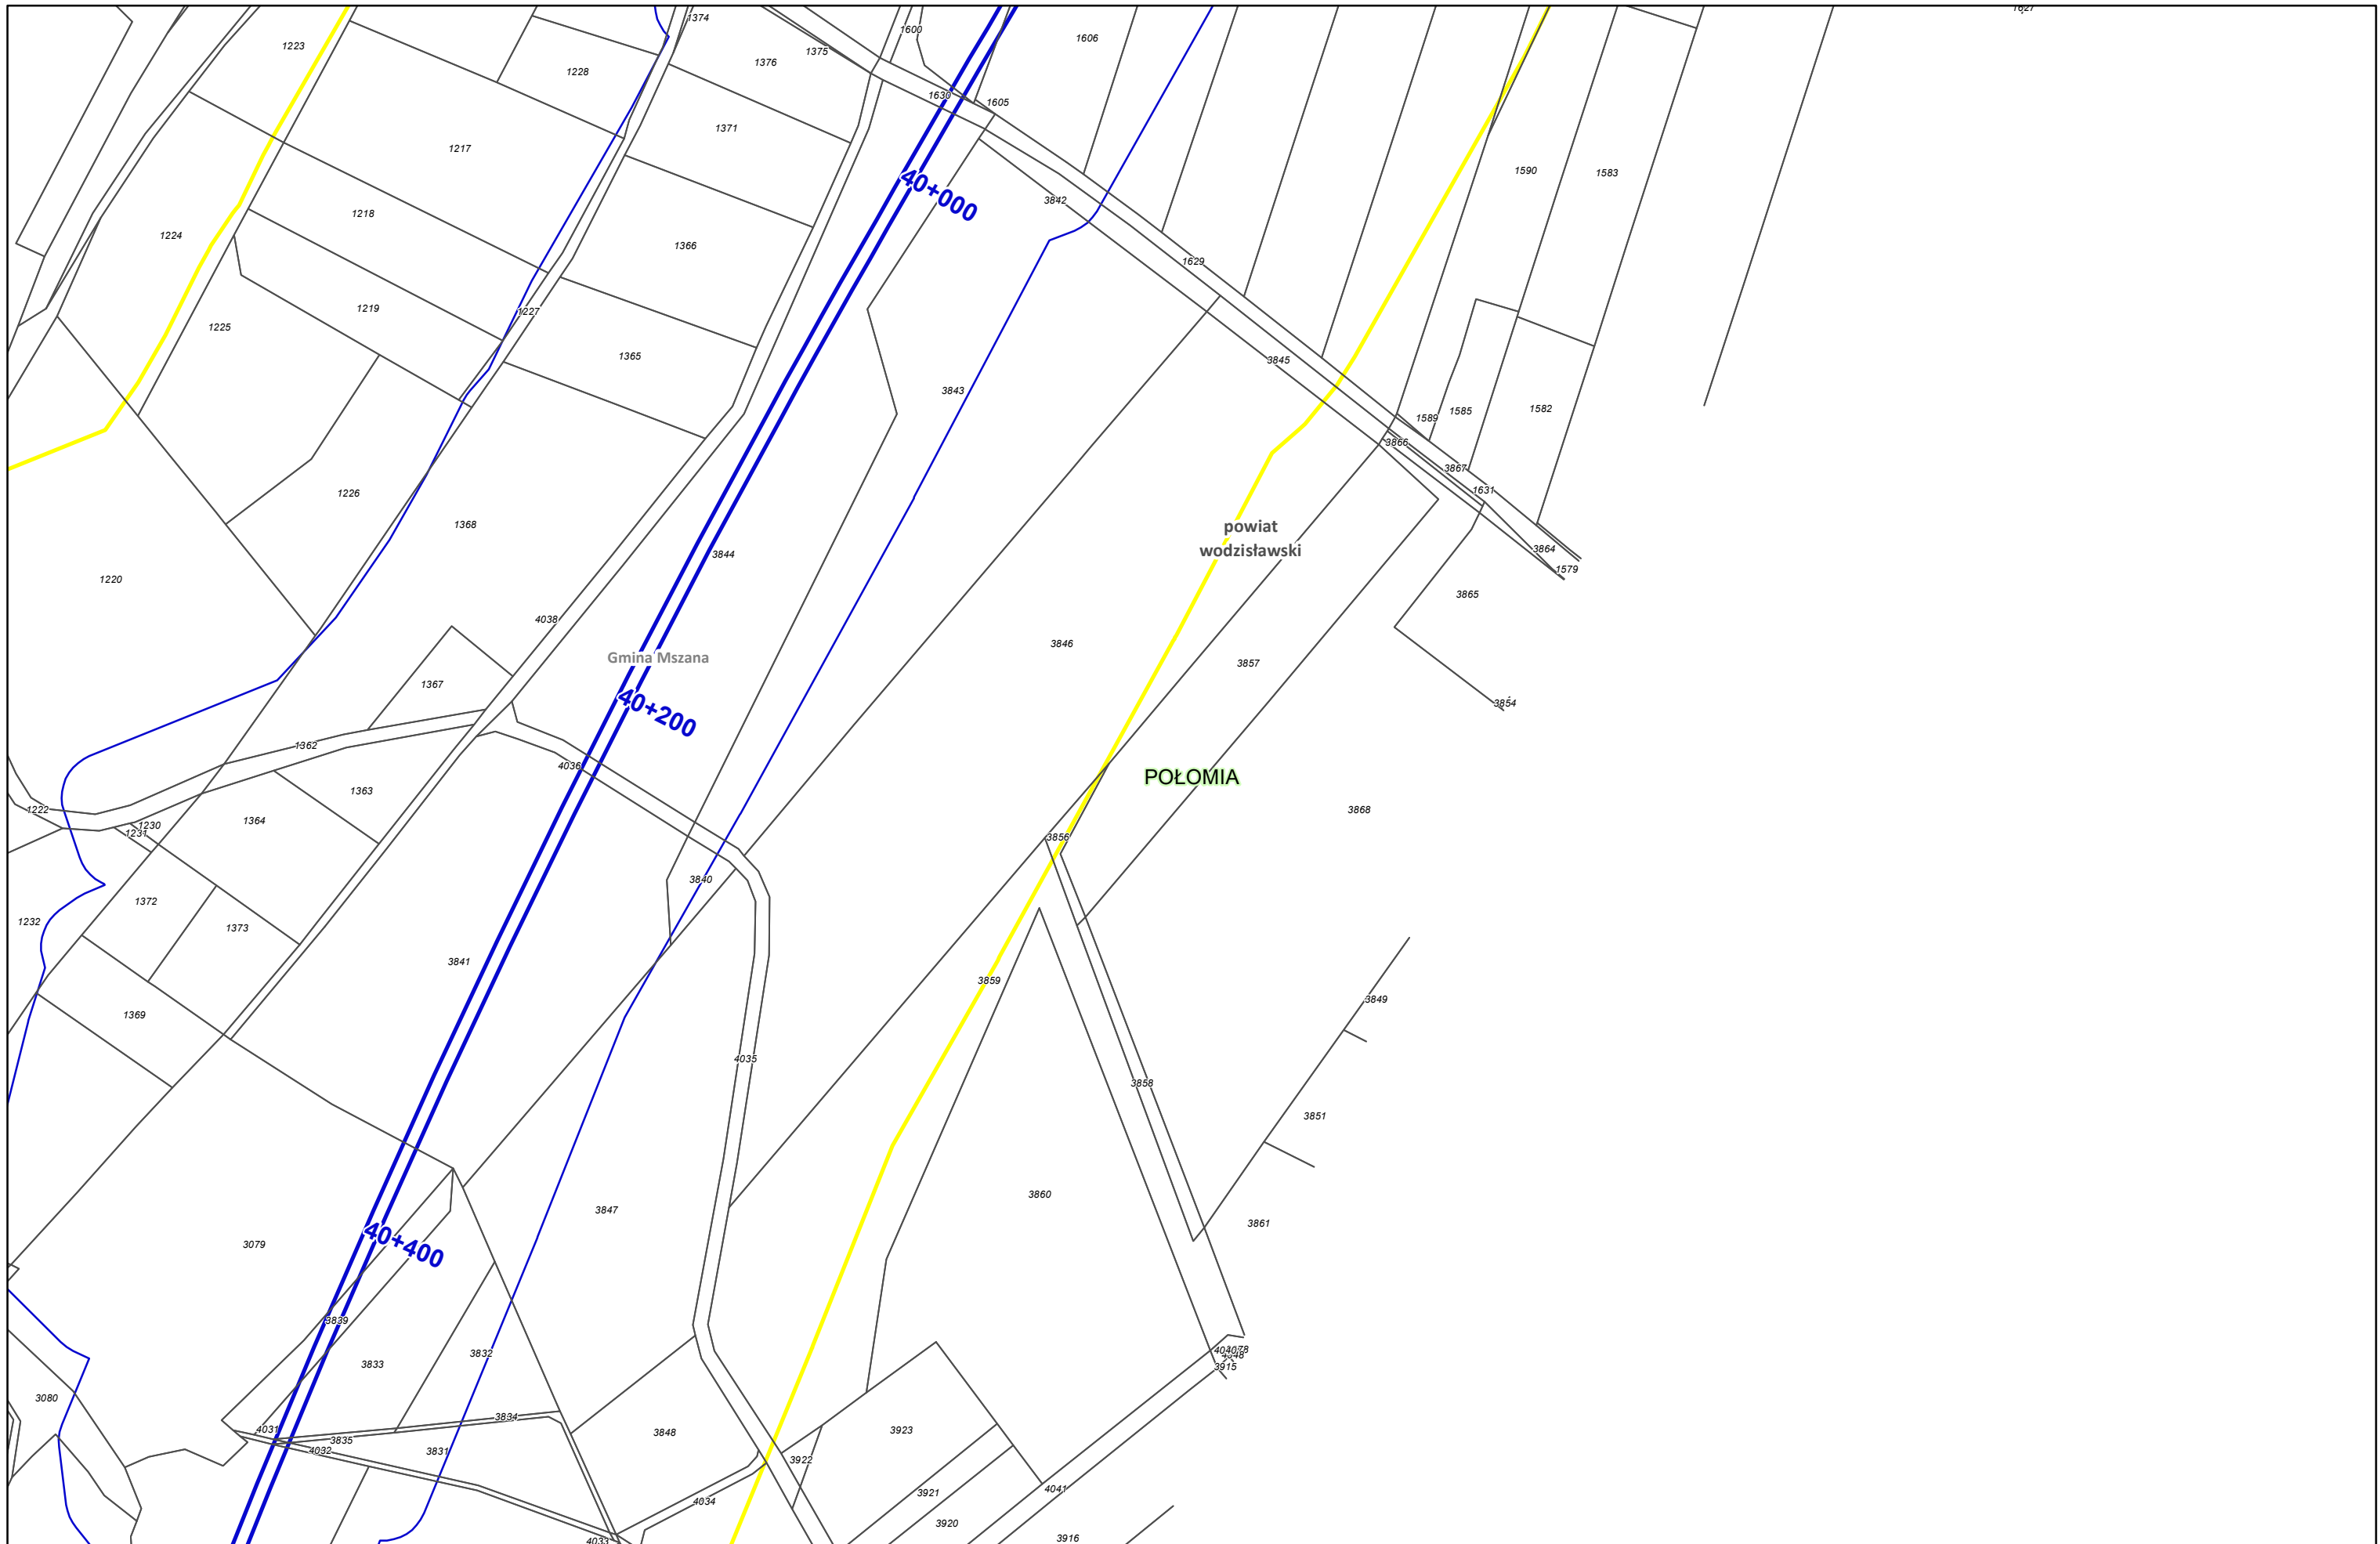

Zamawiający:
 Centralny Port Komunikacyjny Sp. z o.o.
 Al. Jerozolimskie 142b,
 02-305 Warszawa


Wykonawca:
 Dohwa Engineering Co., Ltd. (Lider)
 adres korespondencyjny:
 (Daechi-dong) 438 Samseong-ro,
 Gangnam-gu, Seoul 06178,
 Republika Korei

 KOREA NATIONAL RAILWAY (Partner)
 adres korespondencyjny:
 242 Jungang-ro, Dong-gu,
 Daejeon 34618,
 Republika Korei

Inwestycja:
  Rzeczpospolita Polska  Dofinansowane przez Unię Europejską

Projekt pn. „Utworzenie nowego połączenia transgranicznego na odcinku Kalisz - Odrawa sieci kompleksowej TEN-T (Etap II) jest dofinansowany przez Unię Europejską z Instrumentu „Łącząc Europę”

Tytuł:
 Załącznik nr 3
 Mapa z przewidywanym terenem, na którym będzie realizowane przedsięwzięcie oraz obszarem, na który będzie oddziaływać przedsięwzięcie




Arkusz nr 146 /225
 Skala 1:2000
 Data 10.2023
 Format wydruku A3

Gmina Mszana

powiat
wodzisławski

POŁOMIA

Połomia

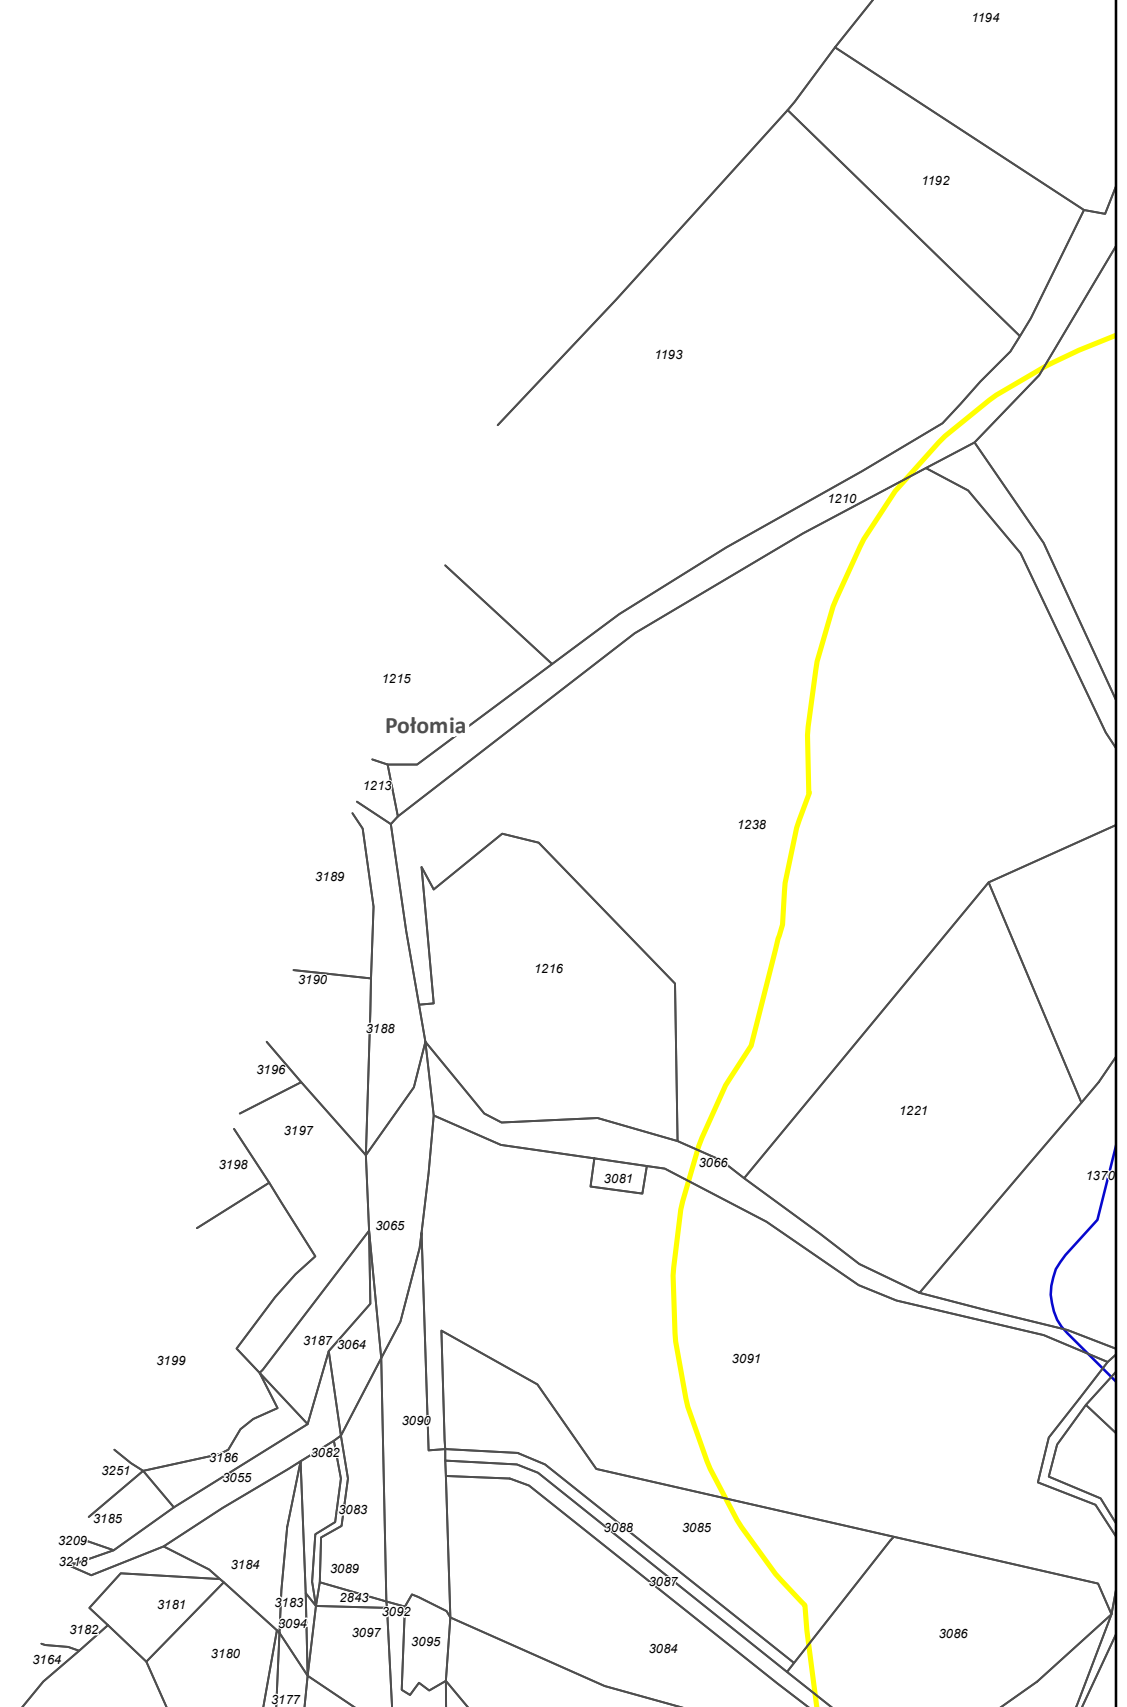

Zamawiający:



Centralny Port Komunikacyjny Sp. z o.o.
Al. Jerozolimskie 142b,
02-305 Warszawa

Wykonawca:



Dohwa Engineering Co., Ltd. (Lider)
adres korespondencyjny:
(Daechi-dong) 438 Samseong-ro,
Gangnam-gu, Seoul 06178,
Republika Korei



KOREA NATIONAL RAILWAY (Partner)
adres korespondencyjny:
242 Jungang-ro, Dong-gu,
Daejeon 34618,
Republika Korei

Inwestycja:



Rzeczpospolita
Polska



Dofinansowane przez
Unię Europejską

Projekt pn. „Utworzenie nowego połączenia transgranicznego na odcinku Kalisz - Ostrawa
sieci kompleksowej TEN-T (Etap II) jest dofinansowany przez Unię Europejską z Instrumentu „Łącząc Europę”

Tytuł:

Załącznik nr 3
Mapa z przewidywanym terenem, na którym będzie
realizowane przedsięwzięcie oraz obszarem,
na który będzie oddziaływać przedsięwzięcie



Arkusz nr 147 /225
Skala 1:2000
Data 10.2023
Format wydruku A3



powiat
wodzisławski

POŁOMIA

Gmina Mszana

Zamawiający:

 Centralny Port Komunikacyjny Sp. z o.o.
 Al. Jerozolimskie 142b,
 02-305 Warszawa

Wykonawca:


 Dohwa Engineering Co., Ltd. (Lider)
 adres korespondencyjny:
 242 Jungang-ro, Dong-gu,
 Gangnam-gu, Seoul 06178,
 Republika Korei

 KOREA NATIONAL RAILWAY (Partner)
 adres korespondencyjny:
 242 Jungang-ro, Dong-gu,
 Daejeon 34618,
 Republika Korei

Inwestycja:


 Rzeczpospolita
 Polska

 Dofinansowane przez
 Unię Europejską
Projekt pn. „Utworzenie nowego połączenia transgranicznego na odcinku Katowice - Odrawa”
 sieci kompleksowej TEN-T (Etap I) jest dofinansowany przez Unię Europejską z Instrumentu „Łącząc Europę”


Tytuł:
 Załącznik nr 3
 Mapa z przewidywanym terenem, na którym będzie
 realizowane przedsięwzięcie oraz obszarem,
 na który będzie oddziaływać przedsięwzięcie


Arkusze nr 148 /225
 Skala 1:2000
 Data 10.2023
 Format wydruku A3



Zamawiający:
 Centralny Port Komunikacyjny Sp. z o.o.
 Al. Jerozolimskie 142b,
 02-305 Warszawa

Wykonawca:
 DOHWA ENGINEERING
 Dohwa Engineering Co., Ltd. (Lider)
 adres korespondencyjny:
 (Daechi-dong) 438 Samseong-ro,
 Gangnam-gu, Seoul 06178,
 Republika Korei

 KOREA NATIONAL RAILWAY (Partner)
 adres korespondencyjny:
 242 Jungang-ro, Dong-gu,
 Daejeon 34618,
 Republika Korei


Inwestycja:
 CENTRALNY PORT KOMUNIKACYJNY

 Rzeczpospolita Polska


 Dofinansowane przez Unię Europejską

Projekt pn. „Utworzenie nowego połączenia transgranicznego na odcinku Kalisz - Odrawa sieci kompleksowej TEN-T (Etap II) jest dofinansowany przez Unię Europejską z Instrumentu „Łącząc Europę”

Tytuł:
 Załącznik nr 3
 Mapa z przewidywanym terenem, na którym będzie realizowane przedsięwzięcie oraz obszarem, na który będzie oddziaływać przedsięwzięcie



Arkusze nr 149 / 225
 Skala 1:2000
 Data 10.2023
 Format wydruku A3

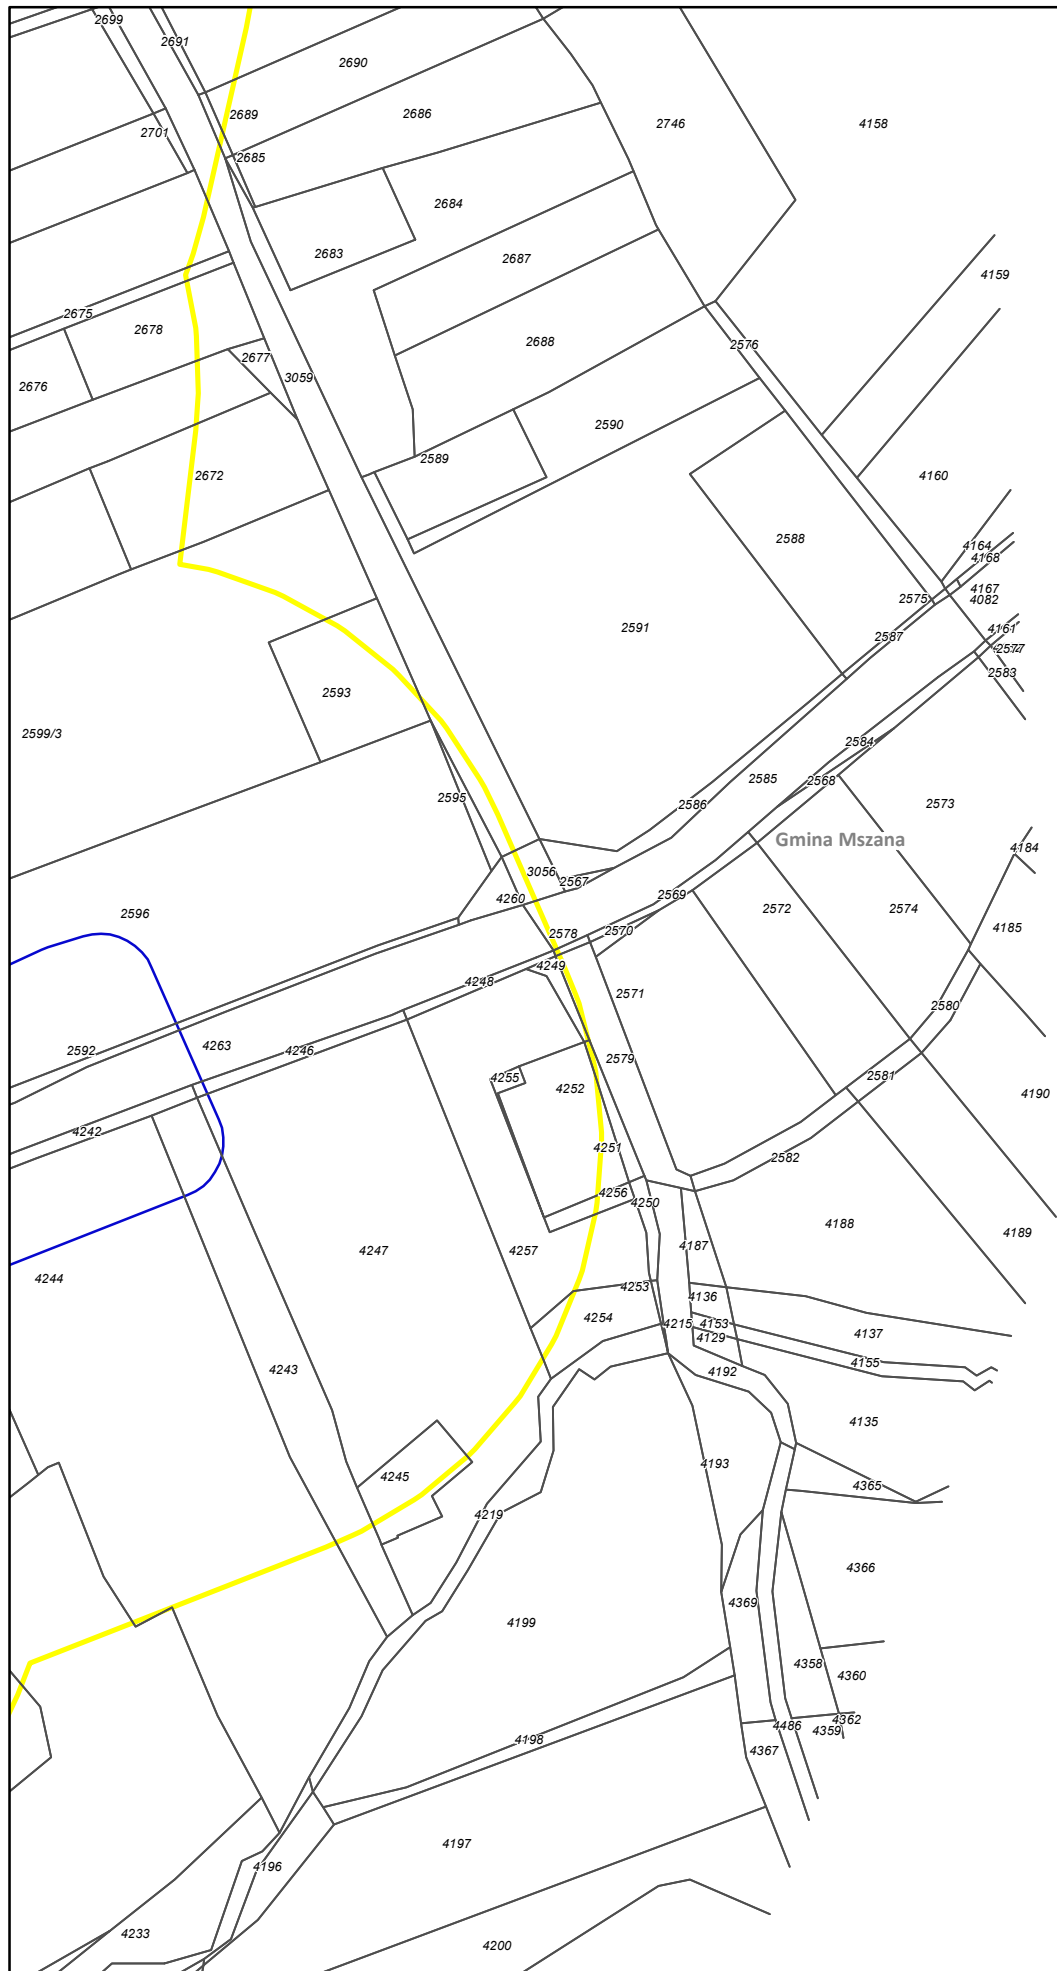



powiat
wodzisławski

POŁOMIA

Zamawiający:

 Centralny Port Komunikacyjny Sp. z o.o.
 Al. Jerozolimskie 142b,
 02-305 Warszawa

Wykonawca:

 Dohwa Engineering Co., Ltd. (Lider)
 adres korespondencyjny:
 (Daechi-dong) 438 Samseong-ro,
 Gangnam-gu, Seoul 06178,
 Republika Korei


 KOREA NATIONAL RAILWAY (Partner)
 adres korespondencyjny:
 242 Jungang-ro, Dong-gu,
 Daejeon 34618,
 Republika Korei


Investycja:


 Rzeczpospolita
 Polska



 Dofinansowane przez
 Unię Europejską

Projekt pn. „Utworzenie nowego połączenia transgranicznego na odcinku Kalisz - Odrawa sieci kompleksowej TEN-T (Etap II) jest dofinansowany przez Unię Europejską z Instrumentu „Łącząc Europę”


Tytuł:
 Załącznik nr 3
 Mapa z przewidywanym terenem, na którym będzie
 realizowane przedsięwzięcie oraz obszarem,
 na który będzie oddziaływać przedsięwzięcie




Arkusze nr 150 /225
 Skala 1:2000
 Data 10.2023
 Format wydruku A3

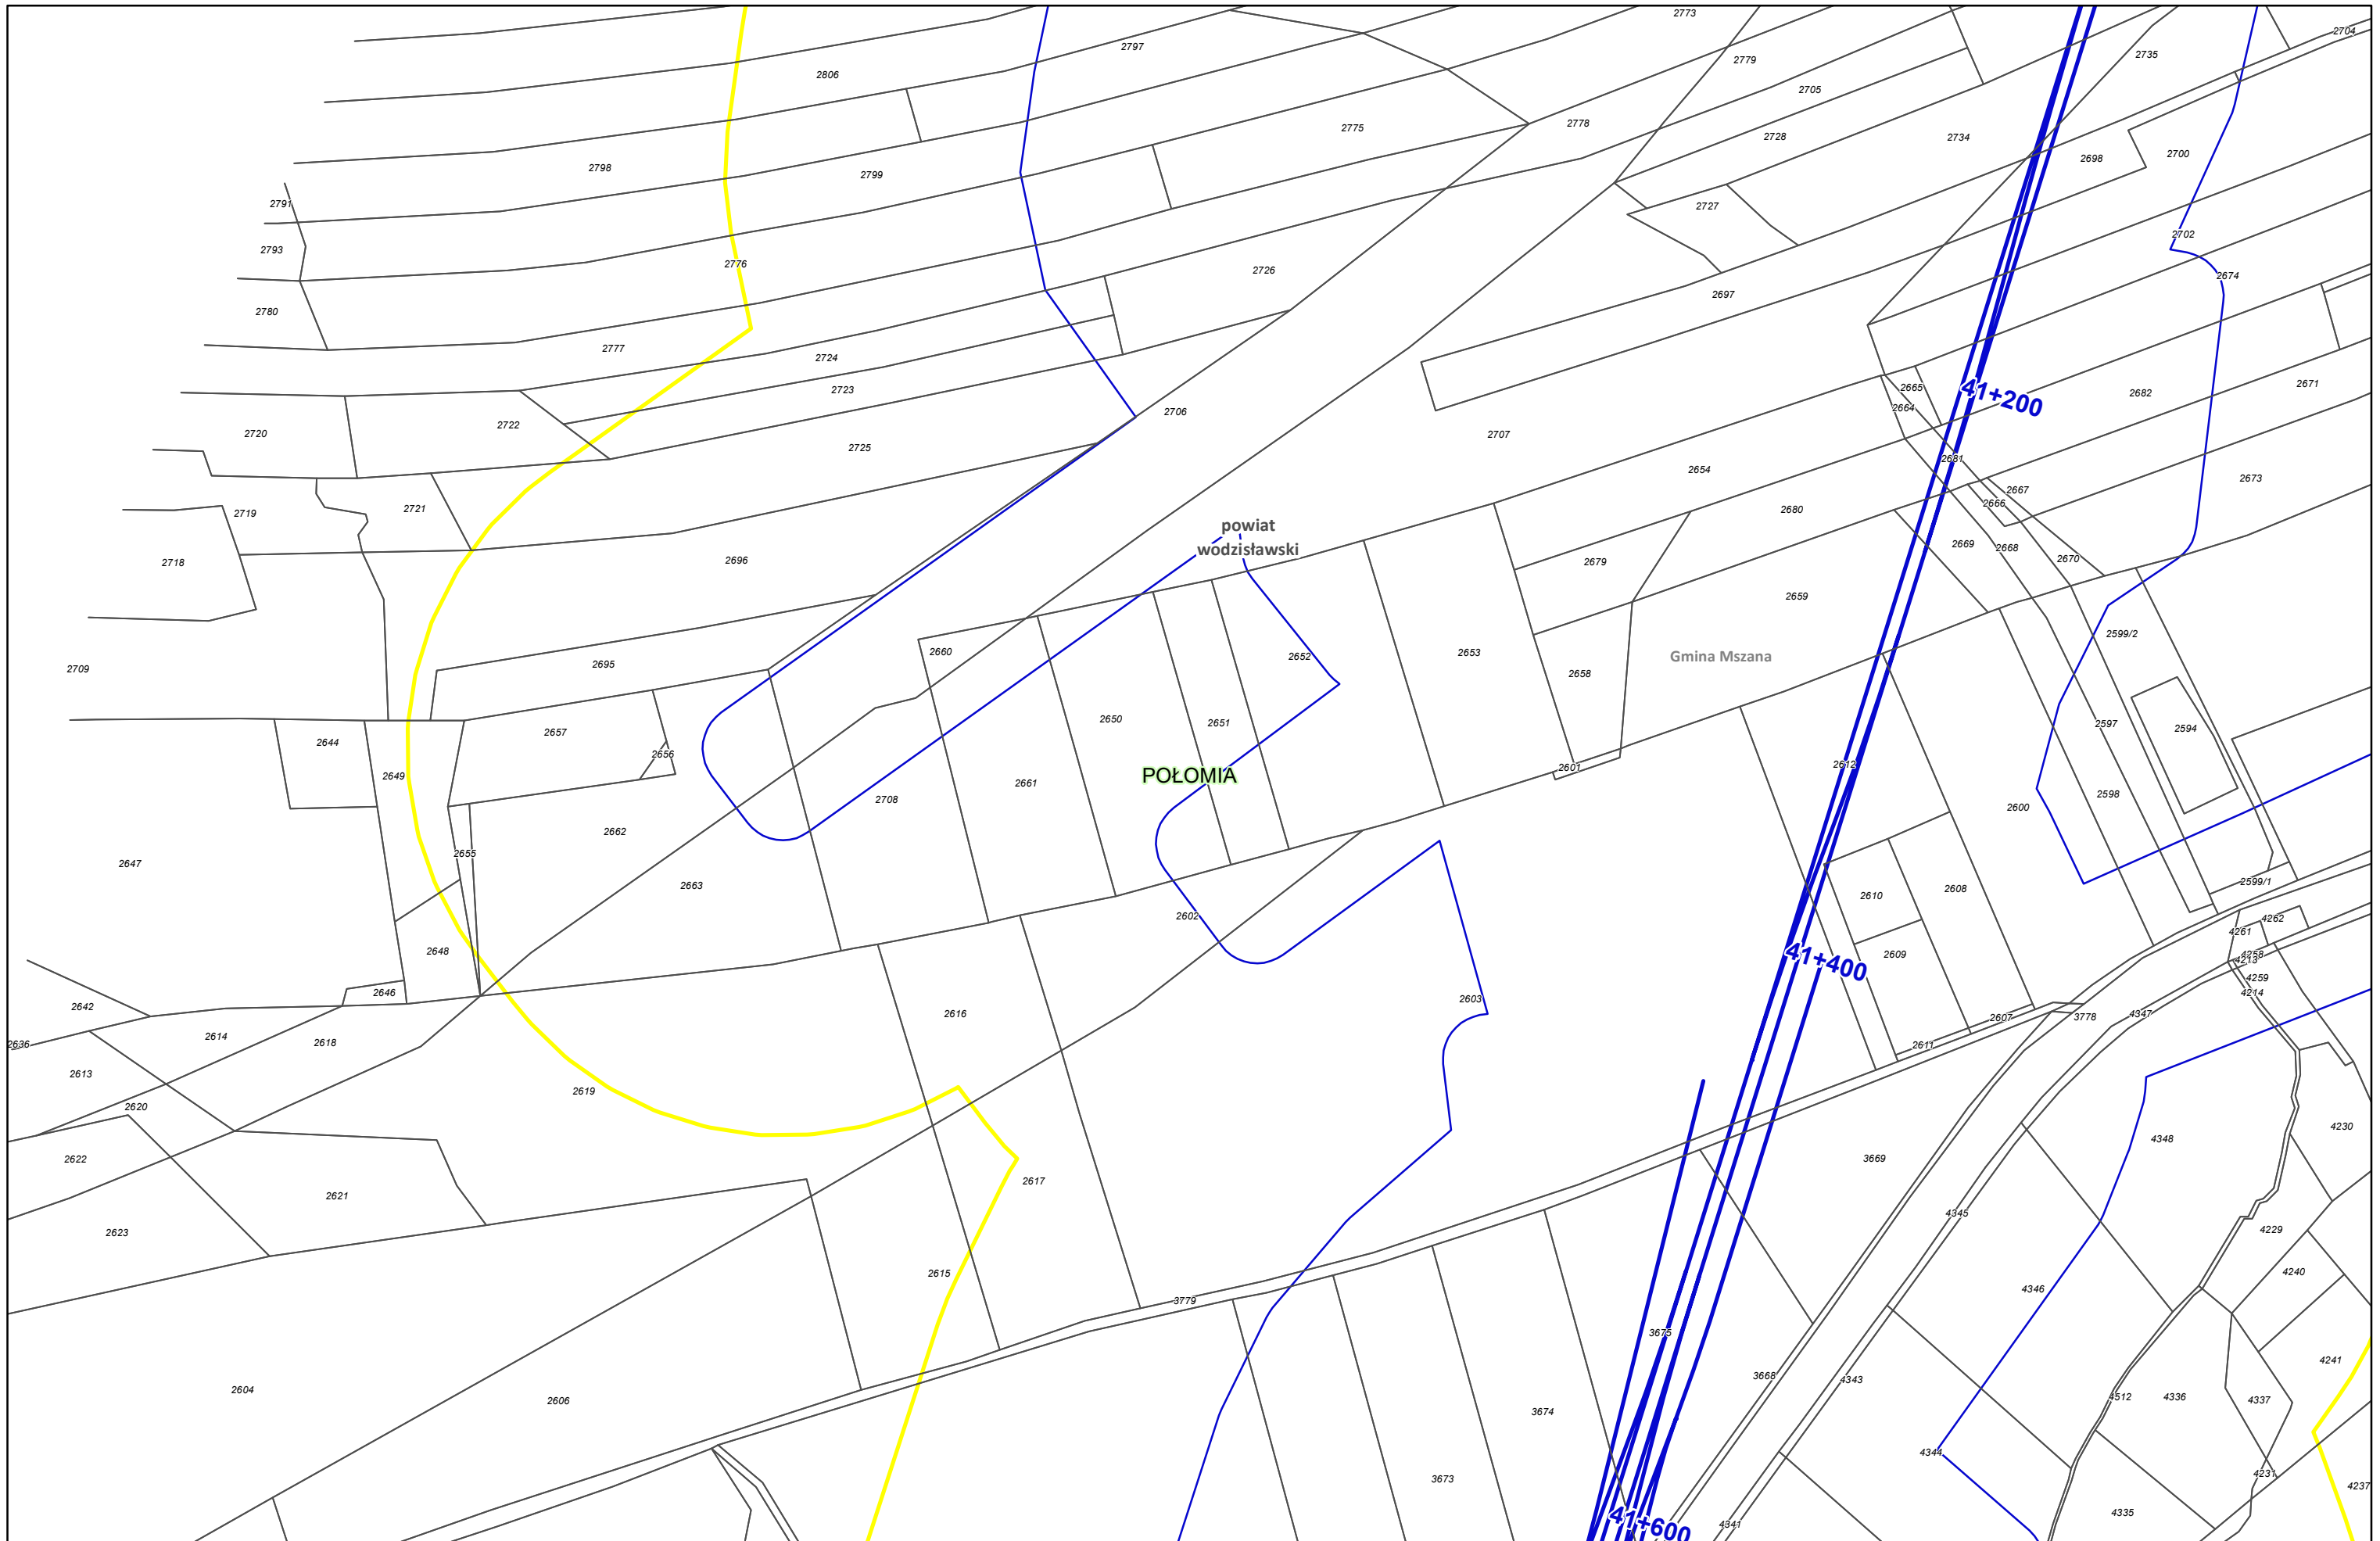

Zamawiający:
 Centralny Port Komunikacyjny Sp. z o.o.
 Al. Jerozolimskie 142b,
 02-305 Warszawa

Wykonawca:
 DOHWA ENGINEERING
 Dohwa Engineering Co., Ltd. (Lider)
 adres korespondencyjny:
 (Daechi-dong) 438 Samseong-ro,
 Gangnam-gu, Seoul 06178,
 Republika Korei

 KOREA NATIONAL RAILWAY (Partner)
 adres korespondencyjny:
 242 Jungang-ro, Dong-gu,
 Daejeon 34618,
 Republika Korei


Inwestycja:
 CENTRALNY PORT KOMUNIKACYJNY

 Rzeczpospolita Polska


 Dofinansowane przez Unię Europejską

Projekt pn. „Utworzenie nowego połączenia transgranicznego na odcinku Kalisz - Odrawa sieci kompleksowej TEN-T (Etap II) jest dofinansowany przez Unię Europejską z Instrumentu „Łącząc Europę”

Tytuł:
 Załącznik nr 3
 Mapa z przewidywanym terenem, na którym będzie realizowane przedsięwzięcie oraz obszarem, na który będzie oddziaływać przedsięwzięcie



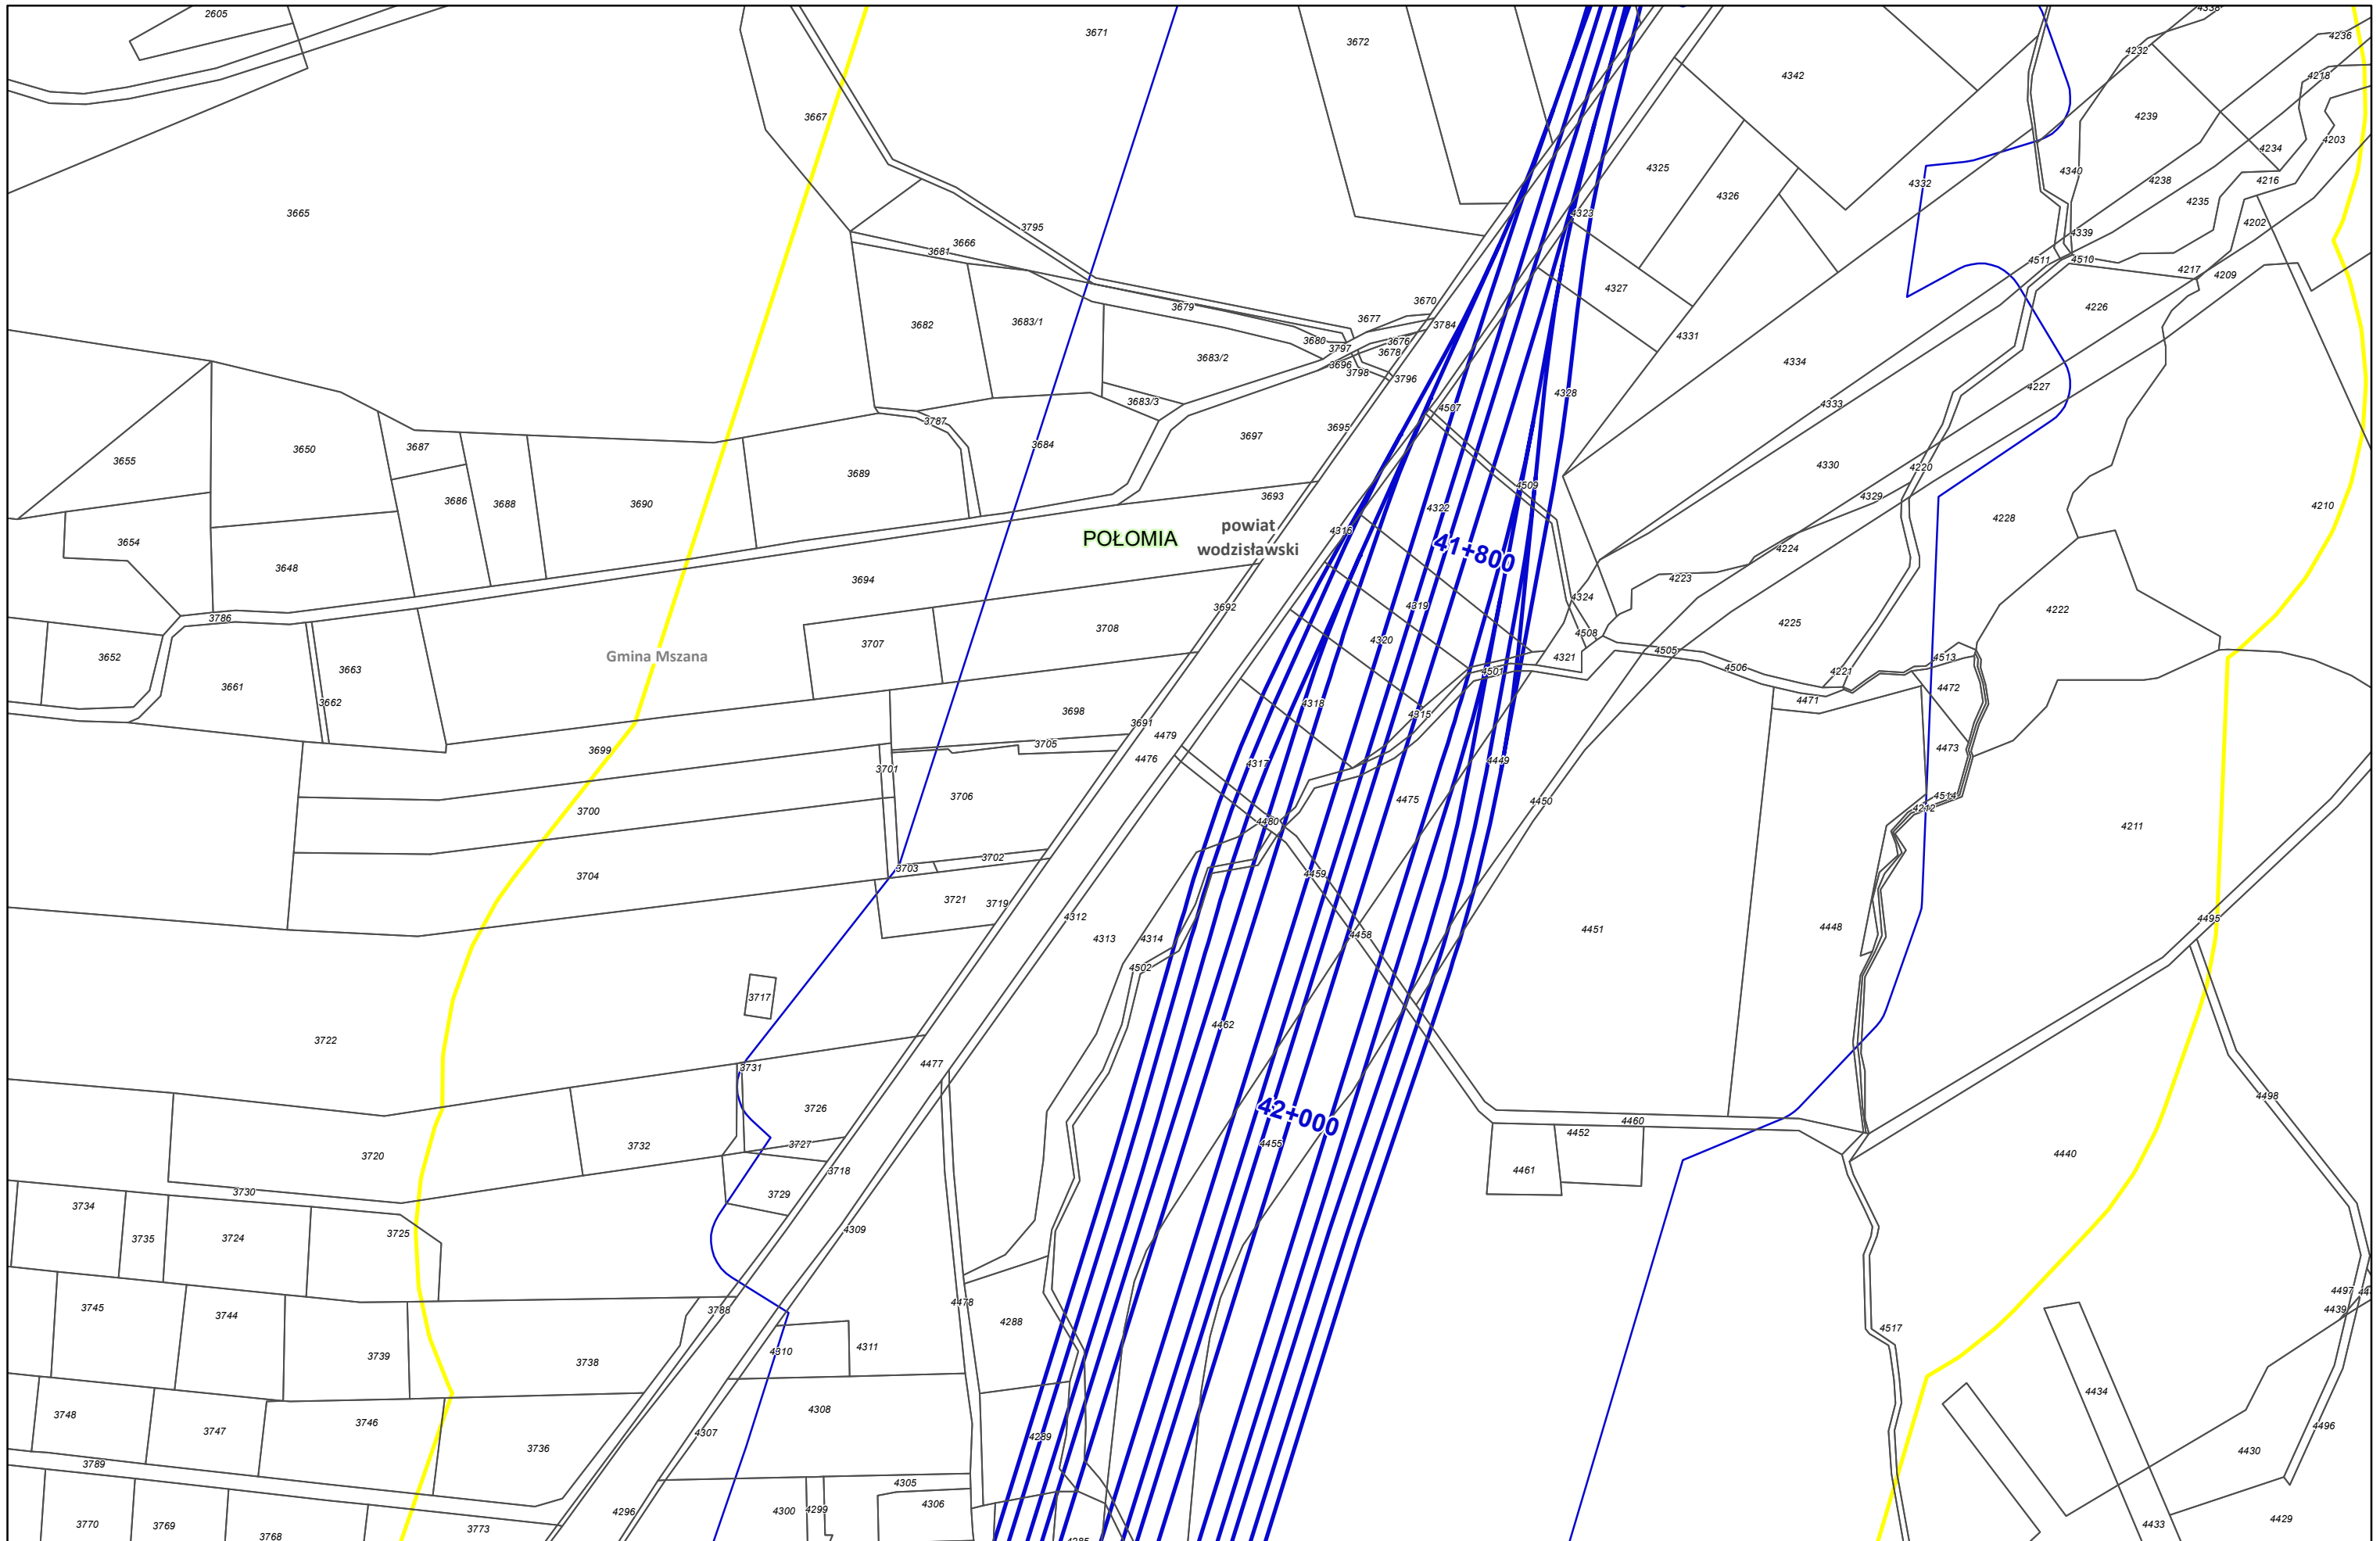

Arkusz nr 151 / 225
 Skala 1:2000
 Data 10.2023
 Format wydruku A3



Zamawiający:

 Centralny Port Komunikacyjny Sp. z o.o.
 Al. Jerozolimskie 142b,
 02-305 Warszawa

Wykonawca:

 Dohwa Engineering Co., Ltd. (Lider)
 adres korespondencyjny:
 (Daechi-dong) 438 Samseong-ro,
 Gangnam-gu, Seoul 06178,
 Republika Korei


 KOREA NATIONAL RAILWAY (Partner)
 adres korespondencyjny:
 242 Jungang-ro, Dong-gu,
 Daejeon 34618,
 Republika Korei

Inwestycja:


 Rzeczpospolita
 Polska



 Dofinansowane przez
 Unię Europejską


Projekt pn. „Utworzenie nowego połączenia transgranicznego na odcinku Kalowice - Osbrawa sieci kompleksowej TEN-T (Etap II) jest dofinansowany przez Unię Europejską z Instrumentu „Łącząc Europę”


Tytuł:
 Załącznik nr 3
 Mapa z przewidywanym terenem, na którym będzie
 realizowane przedsięwzięcie oraz obszarem,
 na który będzie oddziaływać przedsięwzięcie

N

Arkusz nr 152 /225
 Skala 1:2000
 Data 10.2023
 Format wydruku A3

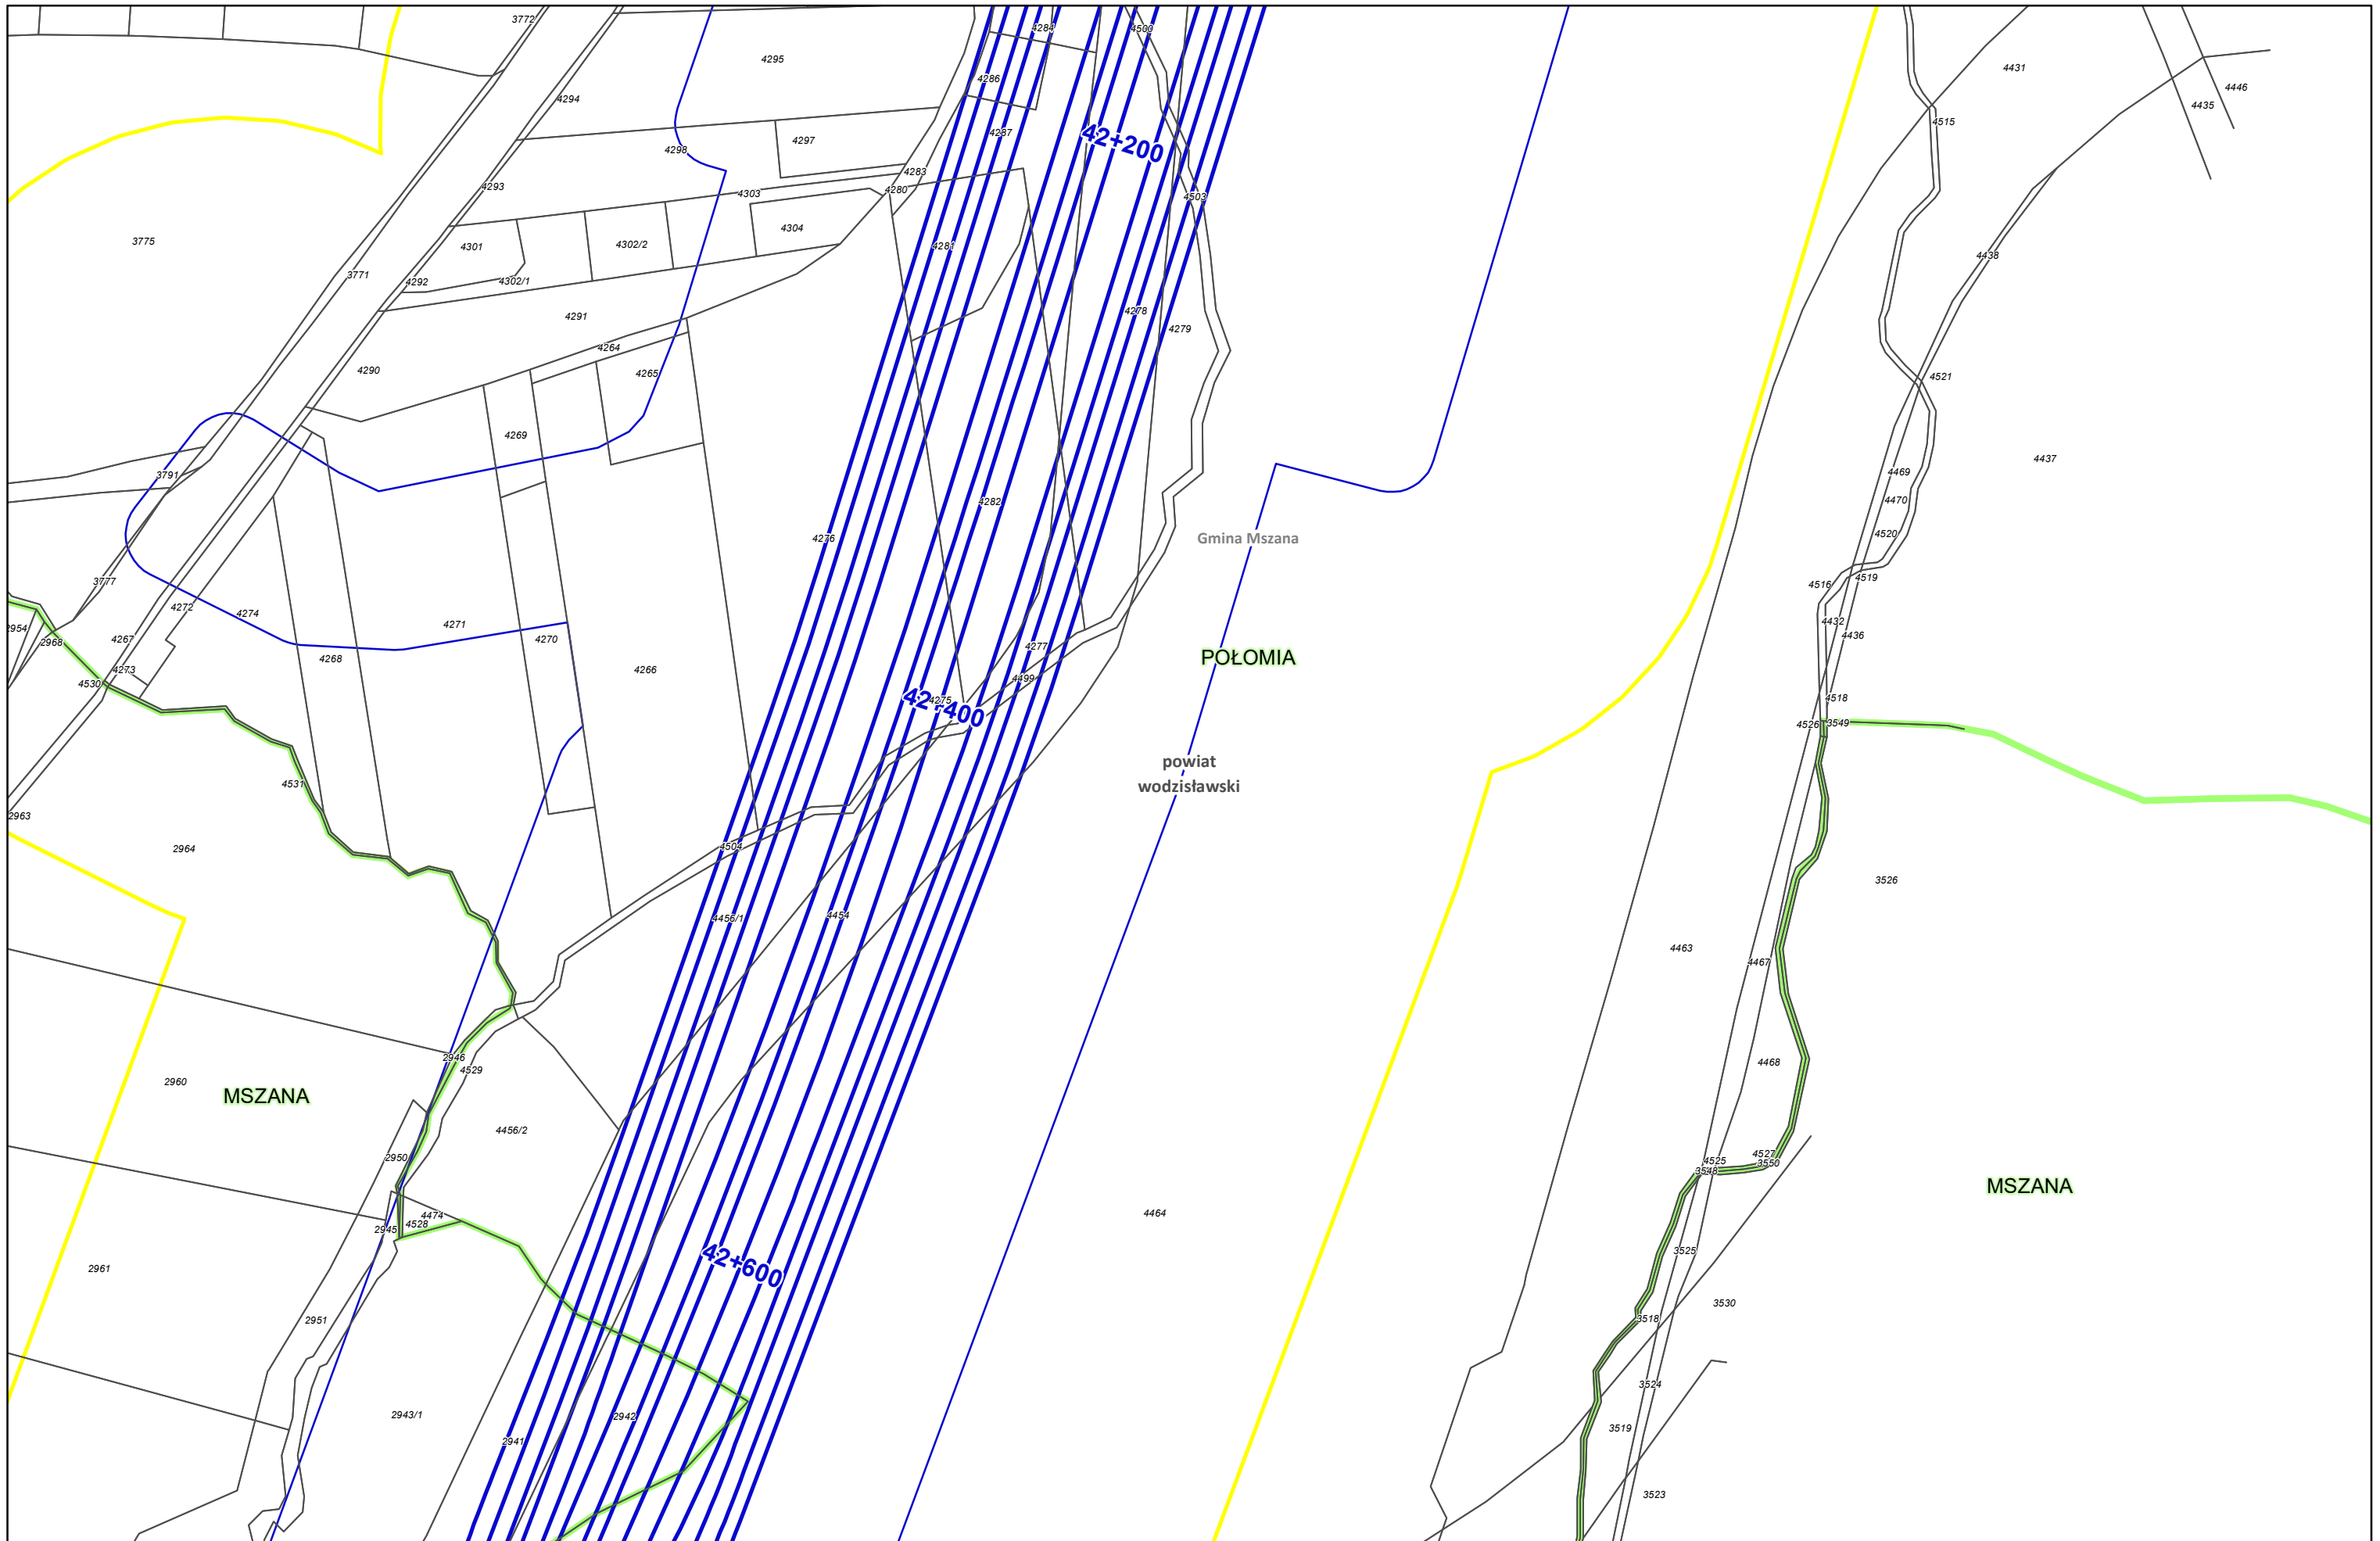

Zamawiający:
 Centralny Port Komunikacyjny Sp. z o.o.
 Al. Jerozolimskie 142b,
 02-305 Warszawa

Wykonawca:
 DOHWA ENGINEERING
 Dohwa Engineering Co., Ltd. (Lider)
 adres korespondencyjny:
 (Daechi-dong) 438 Samseong-ro,
 Gangnam-gu, Seoul 06178,
 Republika Korei



KOREA NATIONAL RAILWAY (Partner)
 adres korespondencyjny:
 242 Jungang-ro, Dong-gu,
 Daejeon 34618,
 Republika Korei

Inwestycja:
  Rzeczpospolita Polska  Dofinansowane przez Unię Europejską
Projekt pn. „Utworzenie nowego połączenia transgranicznego na odcinku Kalowice - Odrawa sieci kompleksowej TEN-T (Etap II) jest dofinansowany przez Unię Europejską z Instrumentu „Łącząc Europę”

Tytuł:
 Załącznik nr 3
 Mapa z przewidywanym terenem, na którym będzie realizowane przedsięwzięcie oraz obszarem, na który będzie oddziaływać przedsięwzięcie




Arkusz nr 153 /225
 Skala 1:2000
 Data 10.2023
 Format wydruku A3



Zamawiający:
 Centralny Port Komunikacyjny Sp. z o.o.
 Al. Jerozolimskie 142b,
 02-305 Warszawa


Wykonawca:
 Dohwa Engineering Co., Ltd. (Lider)
 adres korespondencyjny:
 (Daechi-dong) 438 Samseong-ro,
 Gangnam-gu, Seoul 06178,
 Republika Korei

 KOREA NATIONAL RAILWAY (Partner)
 adres korespondencyjny:
 242 Jungang-ro, Dong-gu,
 Daejeon 34618,
 Republika Korei


Inwestycja:
  Rzeczpospolita Polska  Dofinansowane przez Unię Europejską

Projekt pn. „Utworzenie nowego połączenia transgranicznego na odcinku Kalowice - Osbrawa sieci kompleksowej TEN-T (Etap II) jest dofinansowany przez Unię Europejską z Instrumentu „Łącząc Europę”


Tytuł:
 Załącznik nr 3
 Mapa z przewidywanym terenem, na którym będzie realizowane przedsięwzięcie oraz obszarem, na który będzie oddziaływać przedsięwzięcie




Arkusz nr 154 /225
 Skala 1:2000
 Data 10.2023
 Format wydruku A3

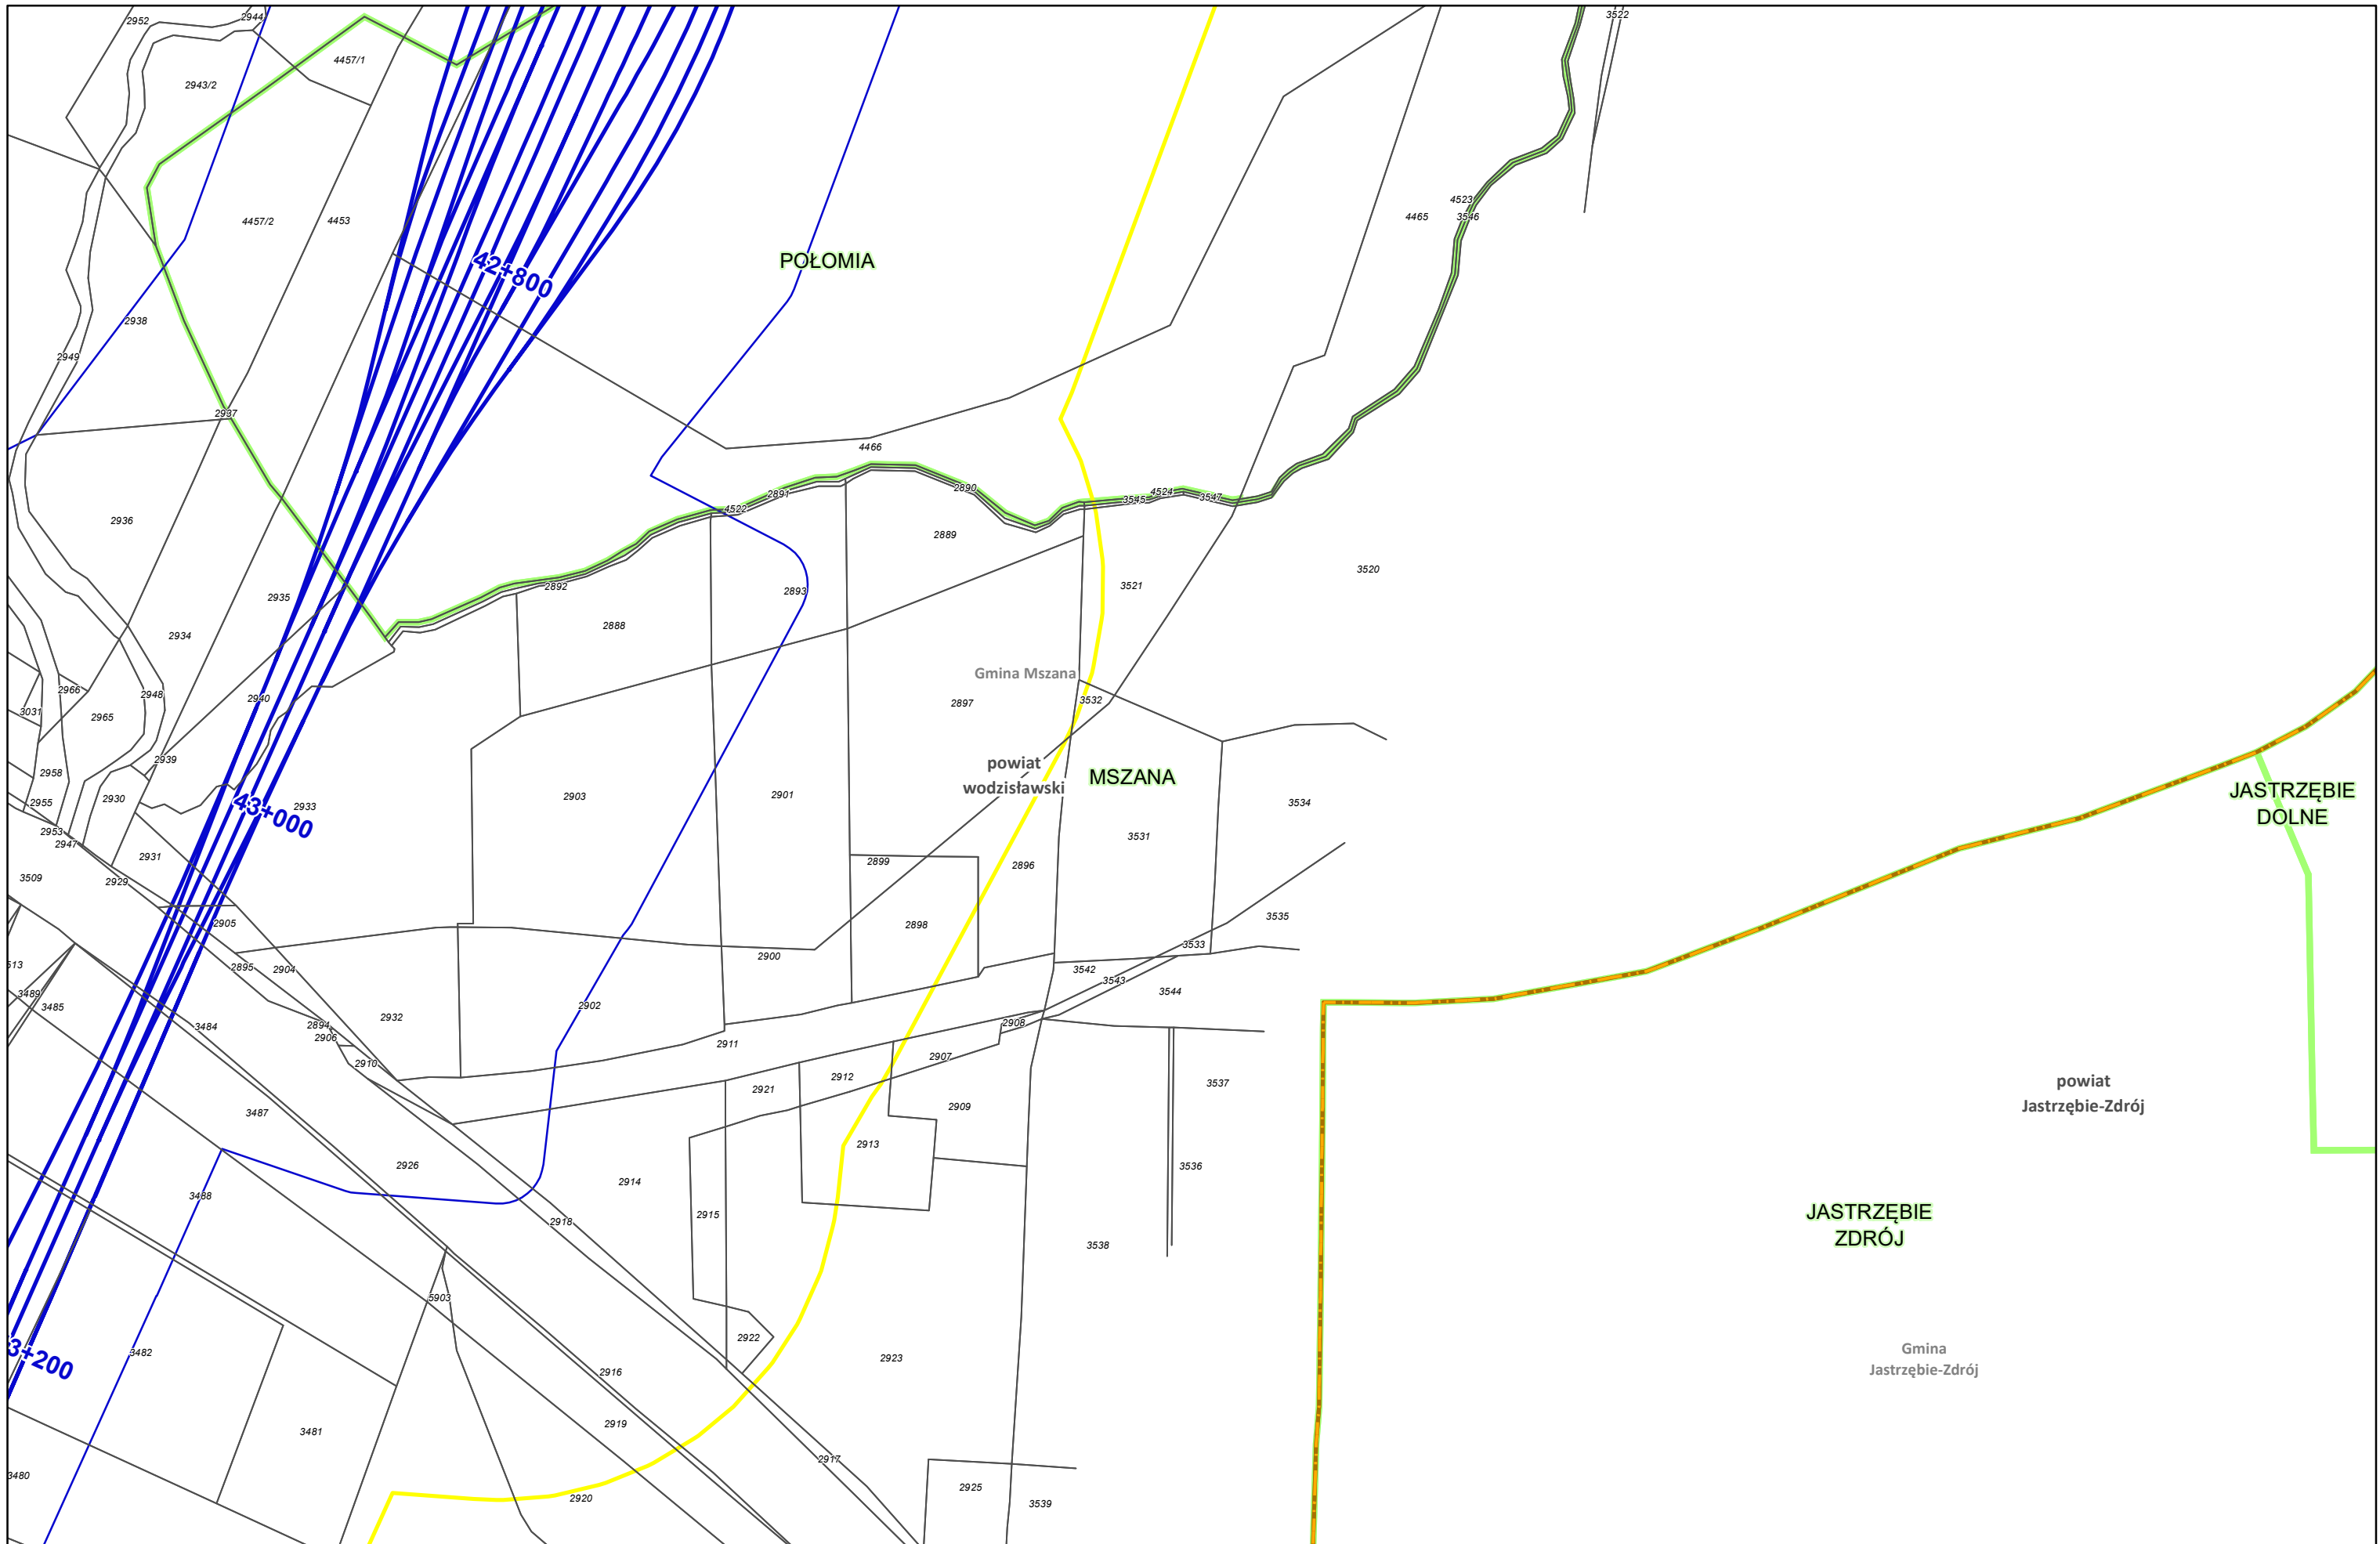

Zamawiający:
 Centralny Port Komunikacyjny Sp. z o.o.
 Al. Jerozolimskie 142b,
 02-305 Warszawa

Wykonawca:
 DOHWA ENGINEERING
 Dohwa Engineering Co., Ltd. (Lider)
 adres korespondencyjny:
 (Daechi-dong) 438 Samseong-ro,
 Gangnam-gu, Seoul 06178,
 Republika Korei

 KOREA NATIONAL RAILWAY (Partner)
 adres korespondencyjny:
 242 Jungang-ro, Dong-gu,
 Daejeon 34618,
 Republika Korei

Inwestycja:
 CENTRALNY PORT KOMUNIKACYJNY
 Rzeczpospolita Polska
 Dofinansowane przez Unię Europejską

Projekt pn. „Utworzenie nowego połączenia transgranicznego na odcinku Kalisz - Odrawa sieci kompleksowej TEN-T (Etap II)” jest dofinansowany przez Unię Europejską z Instrumentu „Łącząc Europę”

Tytuł:
 Załącznik nr 3
 Mapa z przewidywanym terenem, na którym będzie realizowane przedsięwzięcie oraz obszarem, na który będzie oddziaływać przedsięwzięcie

N

Arkusz nr 155 /225
 Skala 1:2000
 Data 10.2023
 Format wydruku A3

powiat
wodzisławski

Gmina Mszana

MSZANA

Zamawiający:



Centralny Port Komunikacyjny Sp. z o.o.
Al. Jerozolimskie 142b,
02-305 Warszawa

Wykonawca:



Dohwa Engineering Co., Ltd. (Lider)
adres korespondencyjny:
(Daechi-dong) 438 Samseong-ro,
Gangnam-gu, Seoul 06178,
Republika Korei



KOREA NATIONAL RAILWAY (Partner)
adres korespondencyjny:
242 Jungang-ro, Dong-gu,
Daejeon 34618,
Republika Korei

Investycja:



Rzeczpospolita
Polska



Dofinansowane przez
Unię Europejską


Projekt pn. „Utworzenie nowego połączenia transgranicznego na odcinku Kalowice - Osdrów
sieci kompleksowej TEN-T (Etap II) jest dofinansowany przez Unię Europejską z Instrumentu „Łącząc Europę”

Tytuł:

Załącznik nr 3
Mapa z przewidywanym terenem, na którym będzie
realizowane przedsięwzięcie oraz obszarem,
na który będzie oddziaływać przedsięwzięcie




Arkuszy nr 156 /225
Skala 1:2000
Data 10.2023
Format wydruku A3

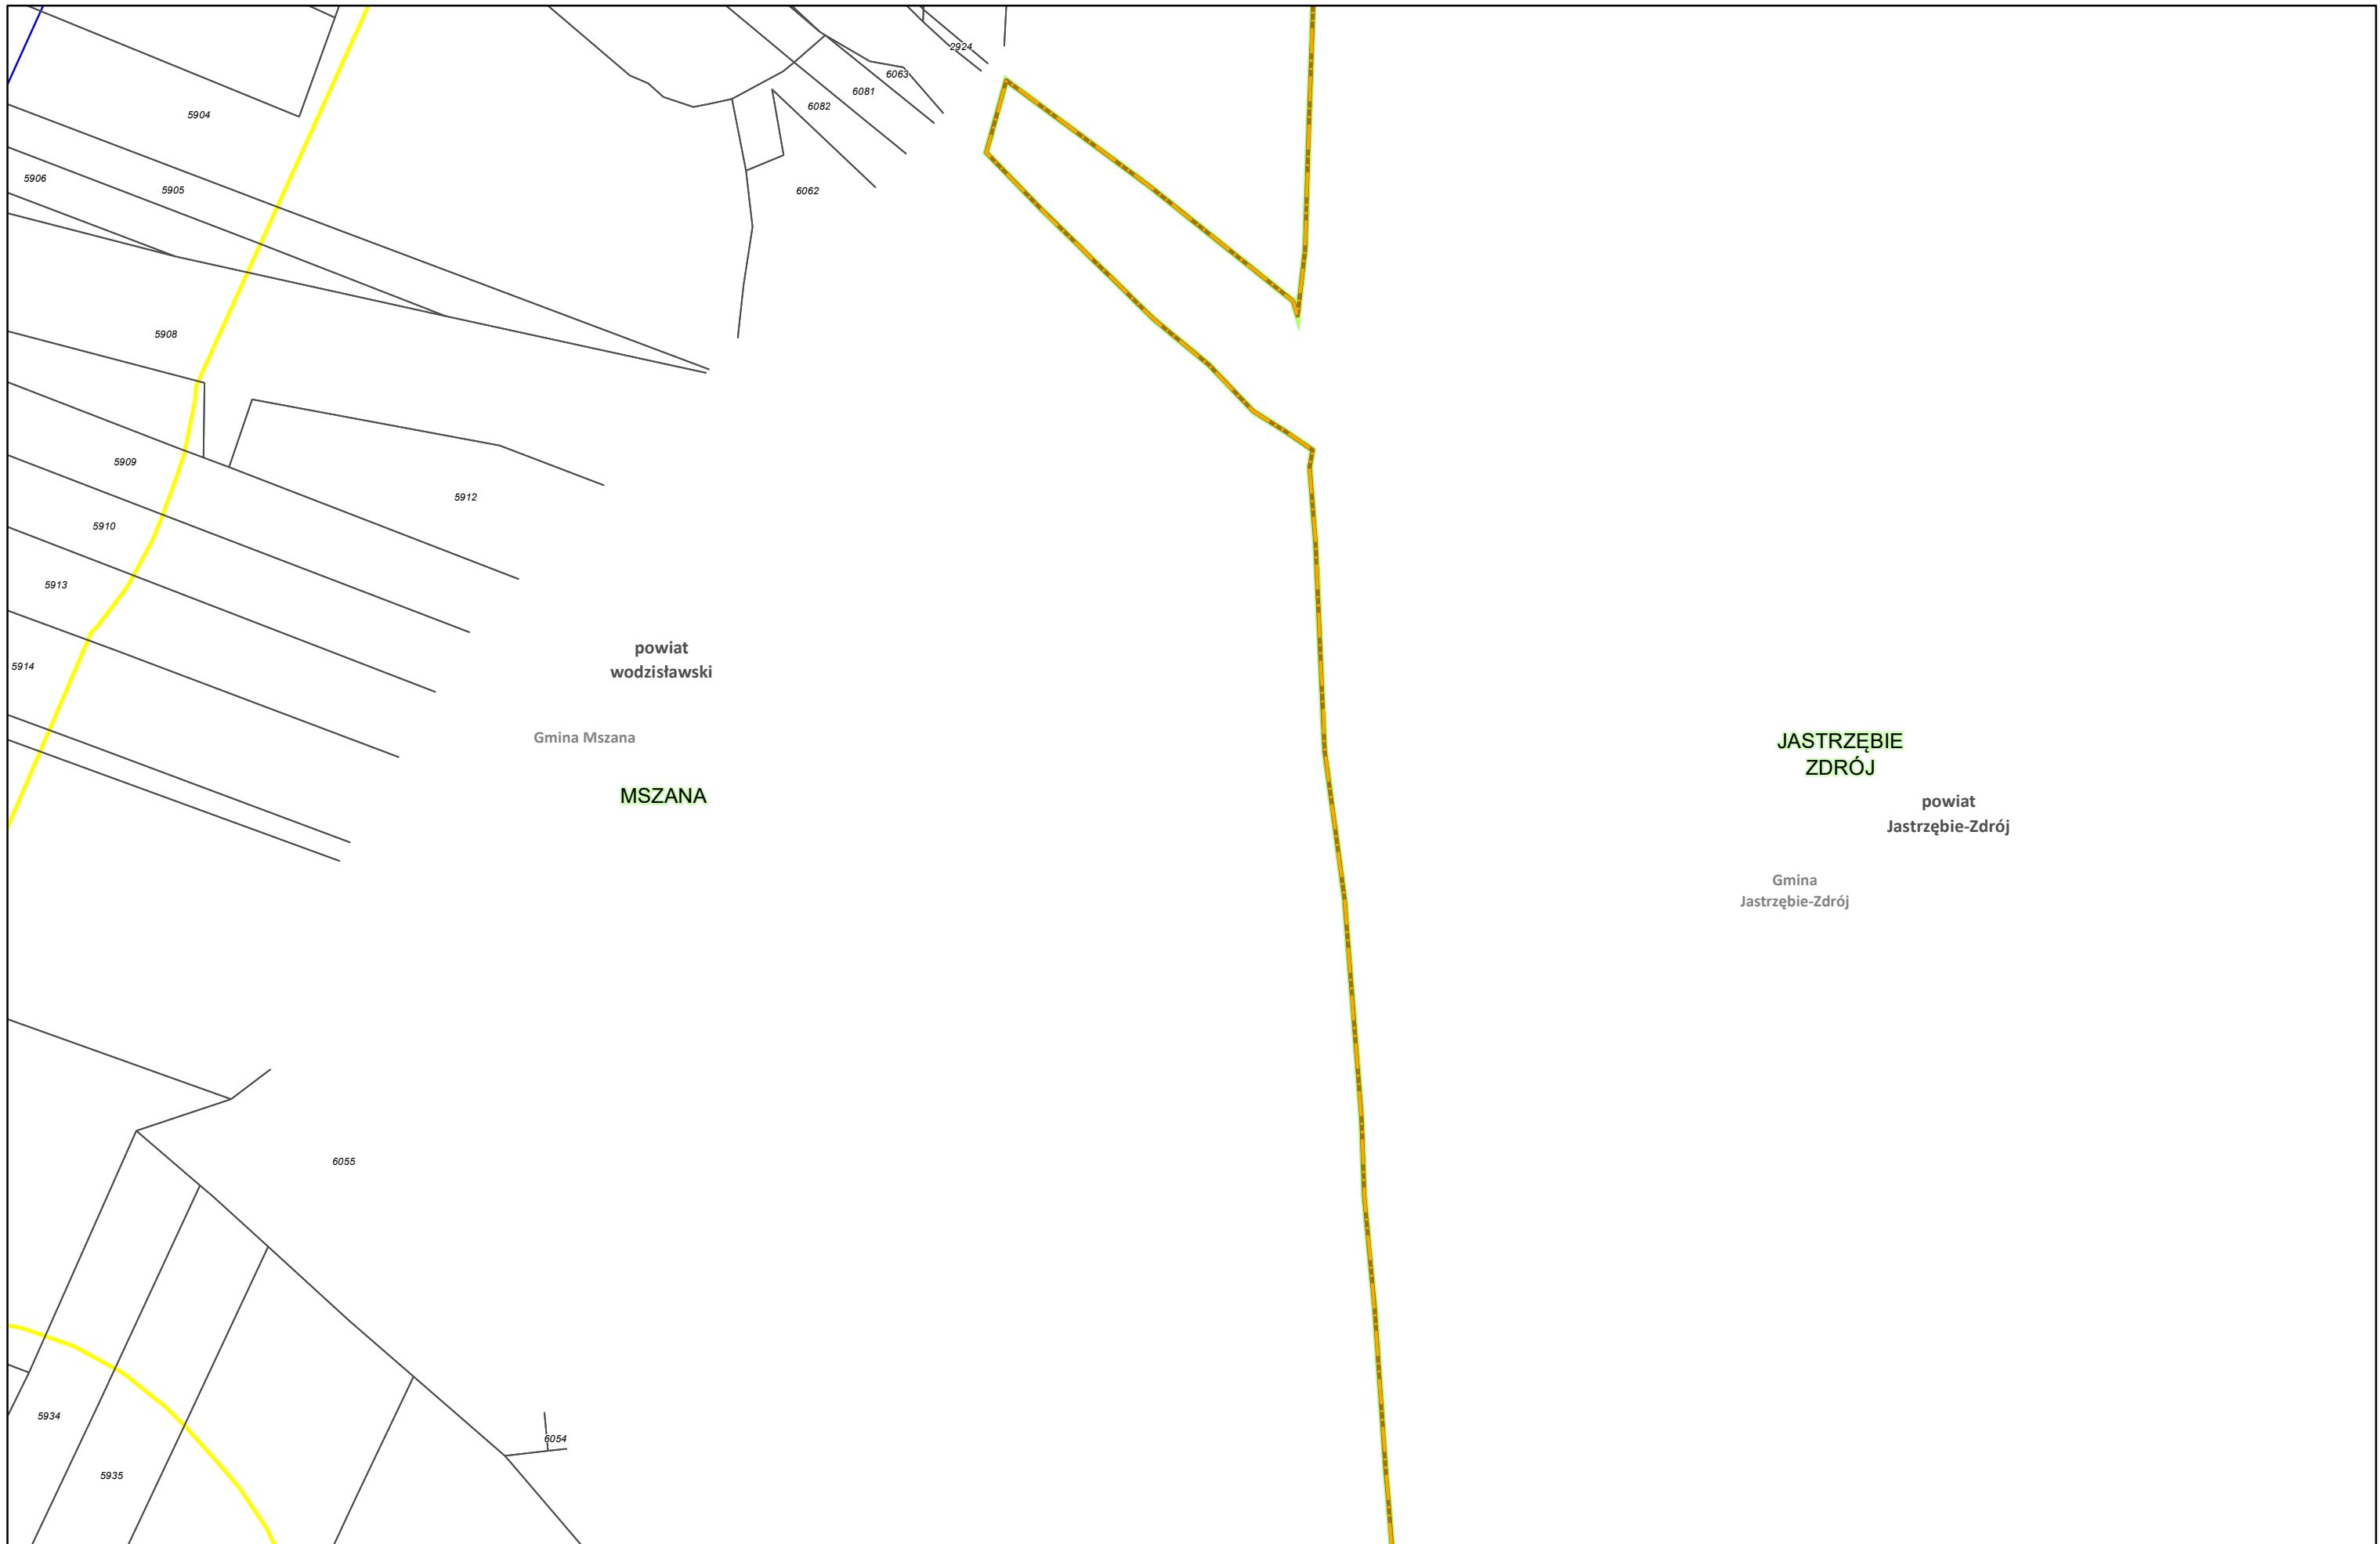

Zamawiający:
 Centralny Port Komunikacyjny Sp. z o.o.
 Al. Jerozolimskie 142b,
 02-305 Warszawa


Wykonawca:
 DOHWA ENGINEERING
 Dohwa Engineering Co., Ltd. (Lider)
 adres korespondencyjny:
 (Daechi-dong) 438 Samseong-ro,
 Gangnam-gu, Seoul 06178,
 Republika Korei

 KOREA NATIONAL RAILWAY (Partner)
 adres korespondencyjny:
 242 Jungang-ro, Dong-gu,
 Daejeon 34618,
 Republika Korei


Inwestycja:
 CENTRALNY PORT KOMUNIKACYJNY
 Rzeczpospolita Polska
 Dofinansowane przez Unię Europejską

Projekt pn. „Utworzenie nowego połączenia transgranicznego na odcinku Kalisz - Ostrawa sieci kompleksowej TEN-T (Etap II) jest dofinansowany przez Unię Europejską z Instrumentu „Łącząc Europę”

Tytuł:
 Załącznik nr 3
 Mapa z przewidywanym terenem, na którym będzie realizowane przedsięwzięcie oraz obszarem, na który będzie oddziaływać przedsięwzięcie


 N


Arkusze nr 157 /225
 Skala 1:2000
 Data 10.2023
 Format wydruku A3

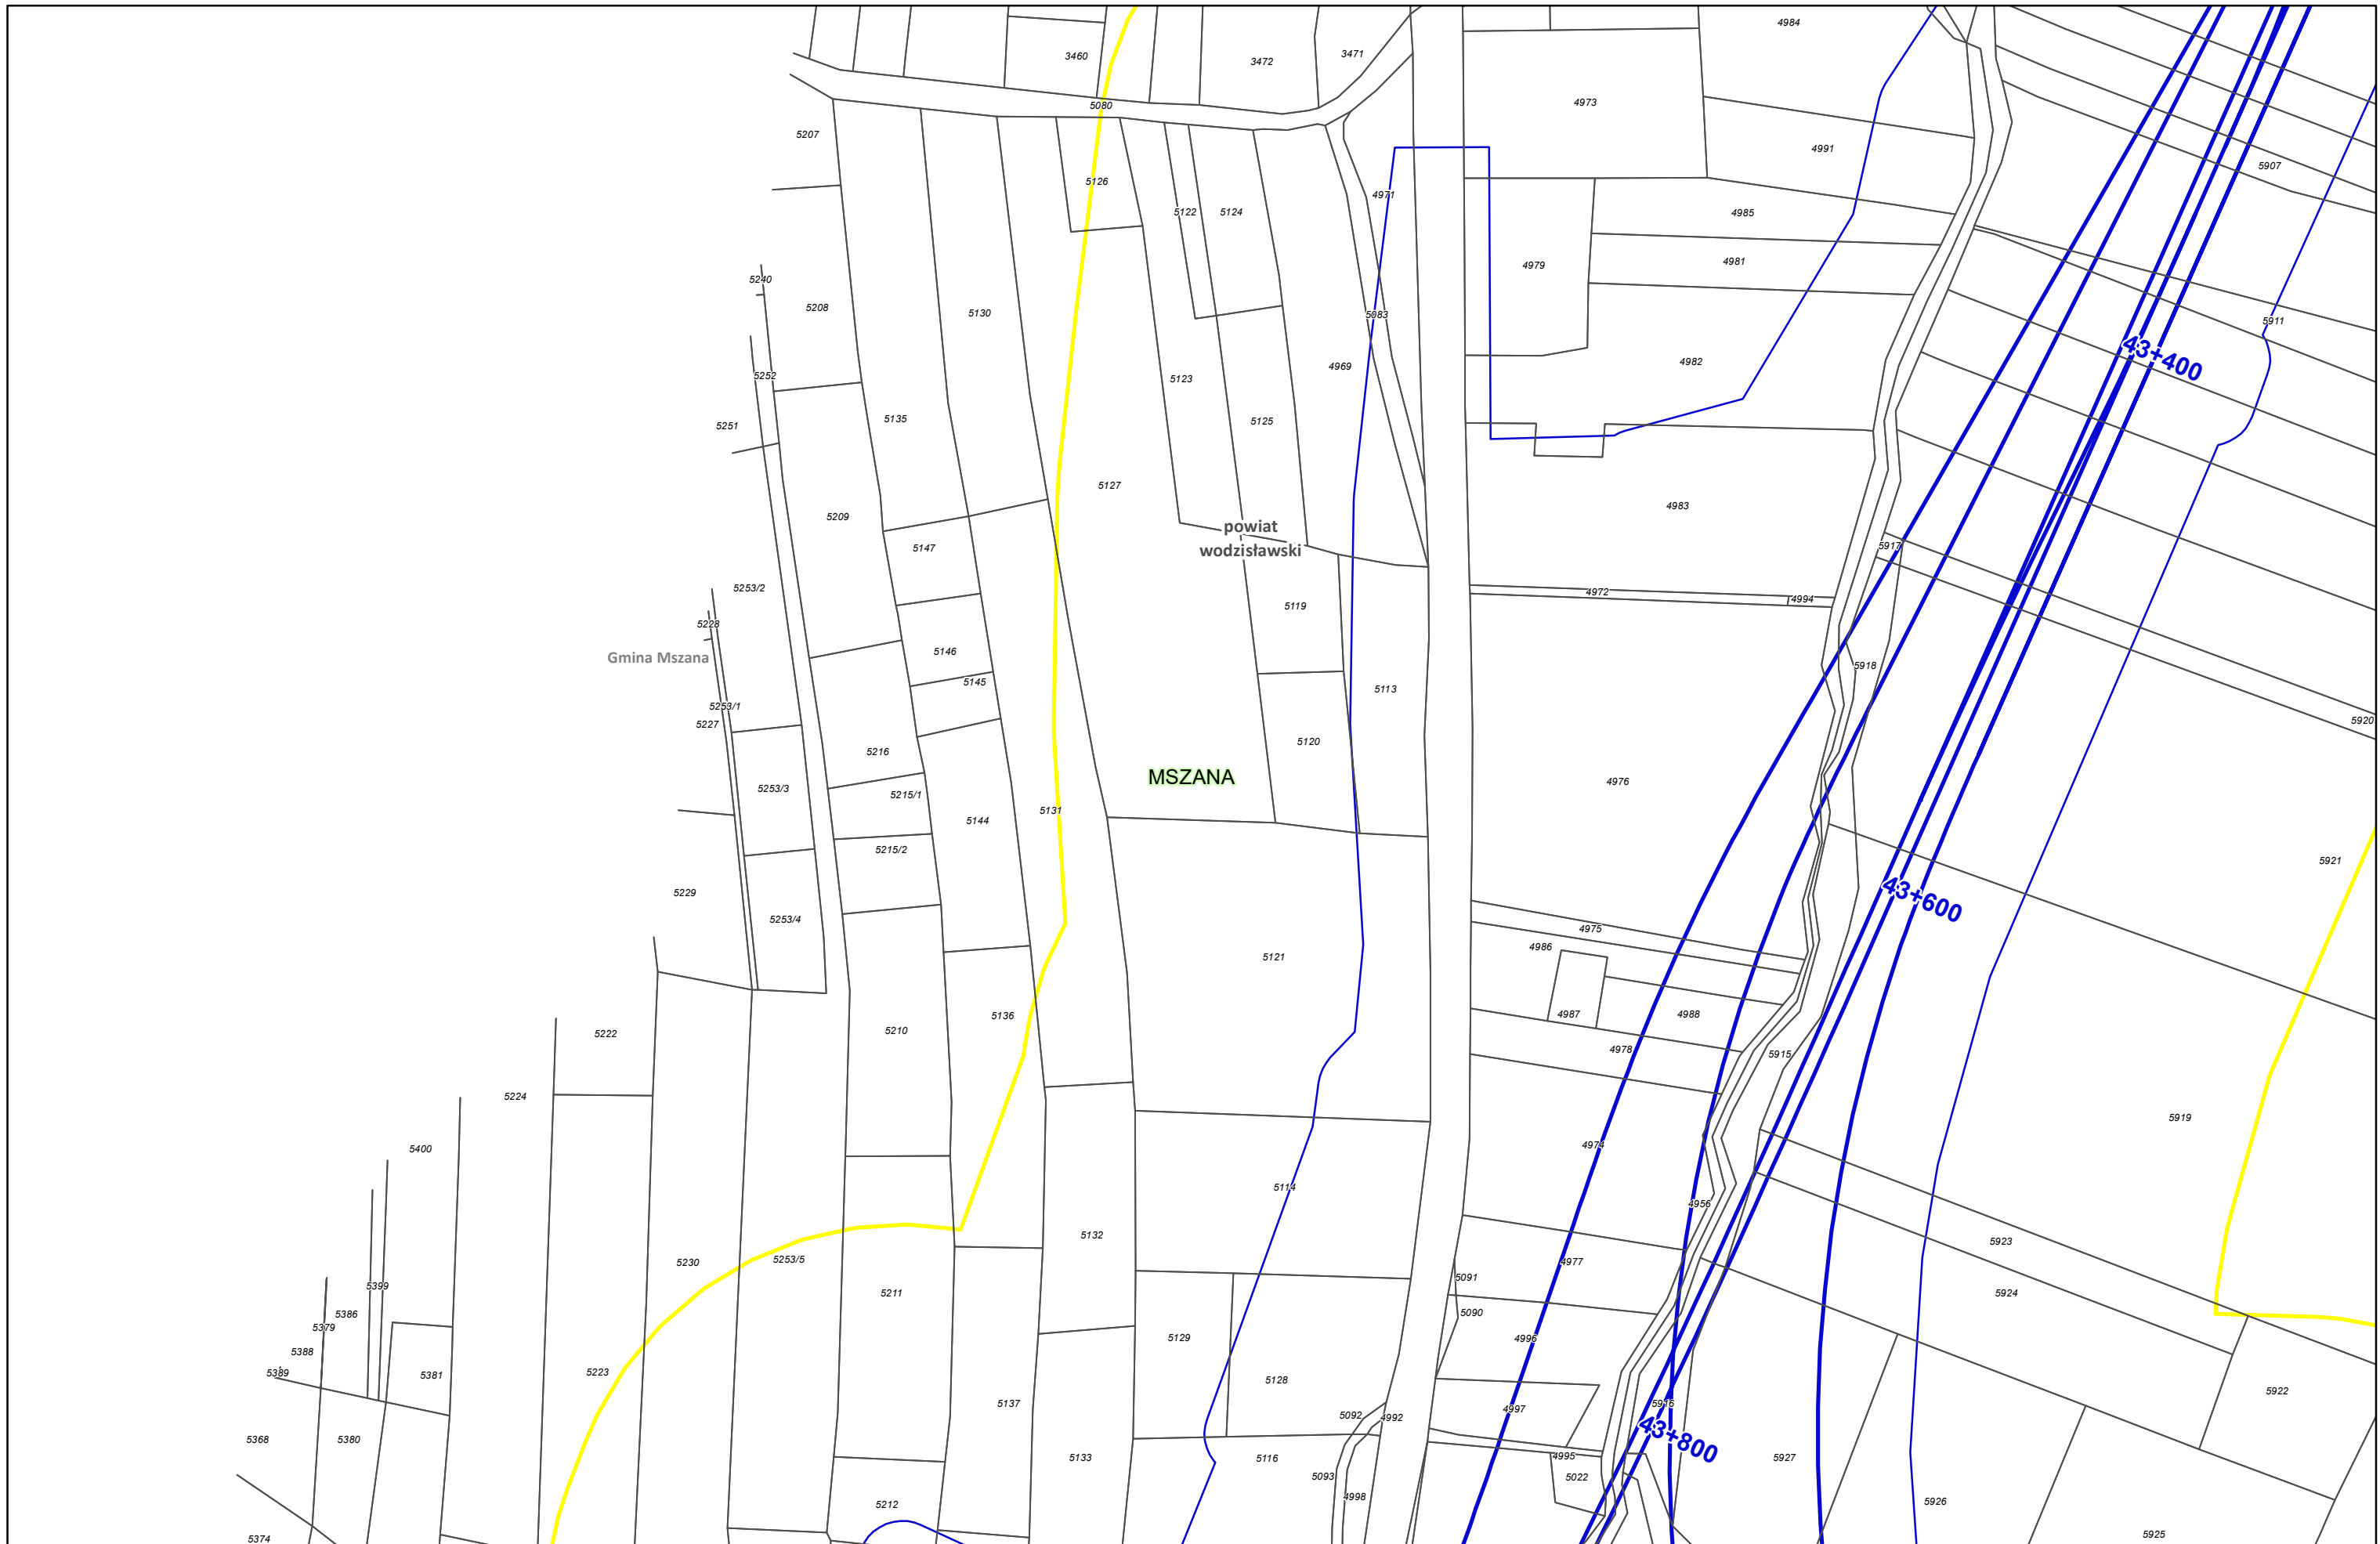

Zamawiający:

CENTRALNY PORT KOMUNIKACYJNY
 Centralny Port Komunikacyjny Sp. z o.o.
 Al. Jerozolimskie 142b,
 02-305 Warszawa

Wykonawca:

DOHWA ENGINEERING
 Dohwa Engineering Co., Ltd. (Lider)
 adres korespondencyjny:
 (Daechi-dong) 438 Samseong-ro,
 Gangnam-gu, Seoul 06178,
 Republika Korei


KOREA NATIONAL RAILWAY
 KOREA NATIONAL RAILWAY (Partner)
 adres korespondencyjny:
 242 Jungang-ro, Dong-gu,
 Daejeon 34618,
 Republika Korei

Inwestycja:

CENTRALNY PORT KOMUNIKACYJNY


Rzeczpospolita Polska

Dofinansowane przez Unię Europejską
Projekt pn. „Utworzenie nowego połączenia transgranicznego na odcinku Kalisz - Odrawa sieci kompleksowej TEN-T (Etap II) jest dofinansowany przez Unię Europejską z Instrumentu „Łącząc Europę”


Tytuł:
 Załącznik nr 3
 Mapa z przewidywanym terenem, na którym będzie realizowane przedsięwzięcie oraz obszarem, na który będzie oddziaływać przedsięwzięcie

N

Arkusz nr 158 /225
 Skala 1:2000
 Data 10.2023
 Format wydruku A3

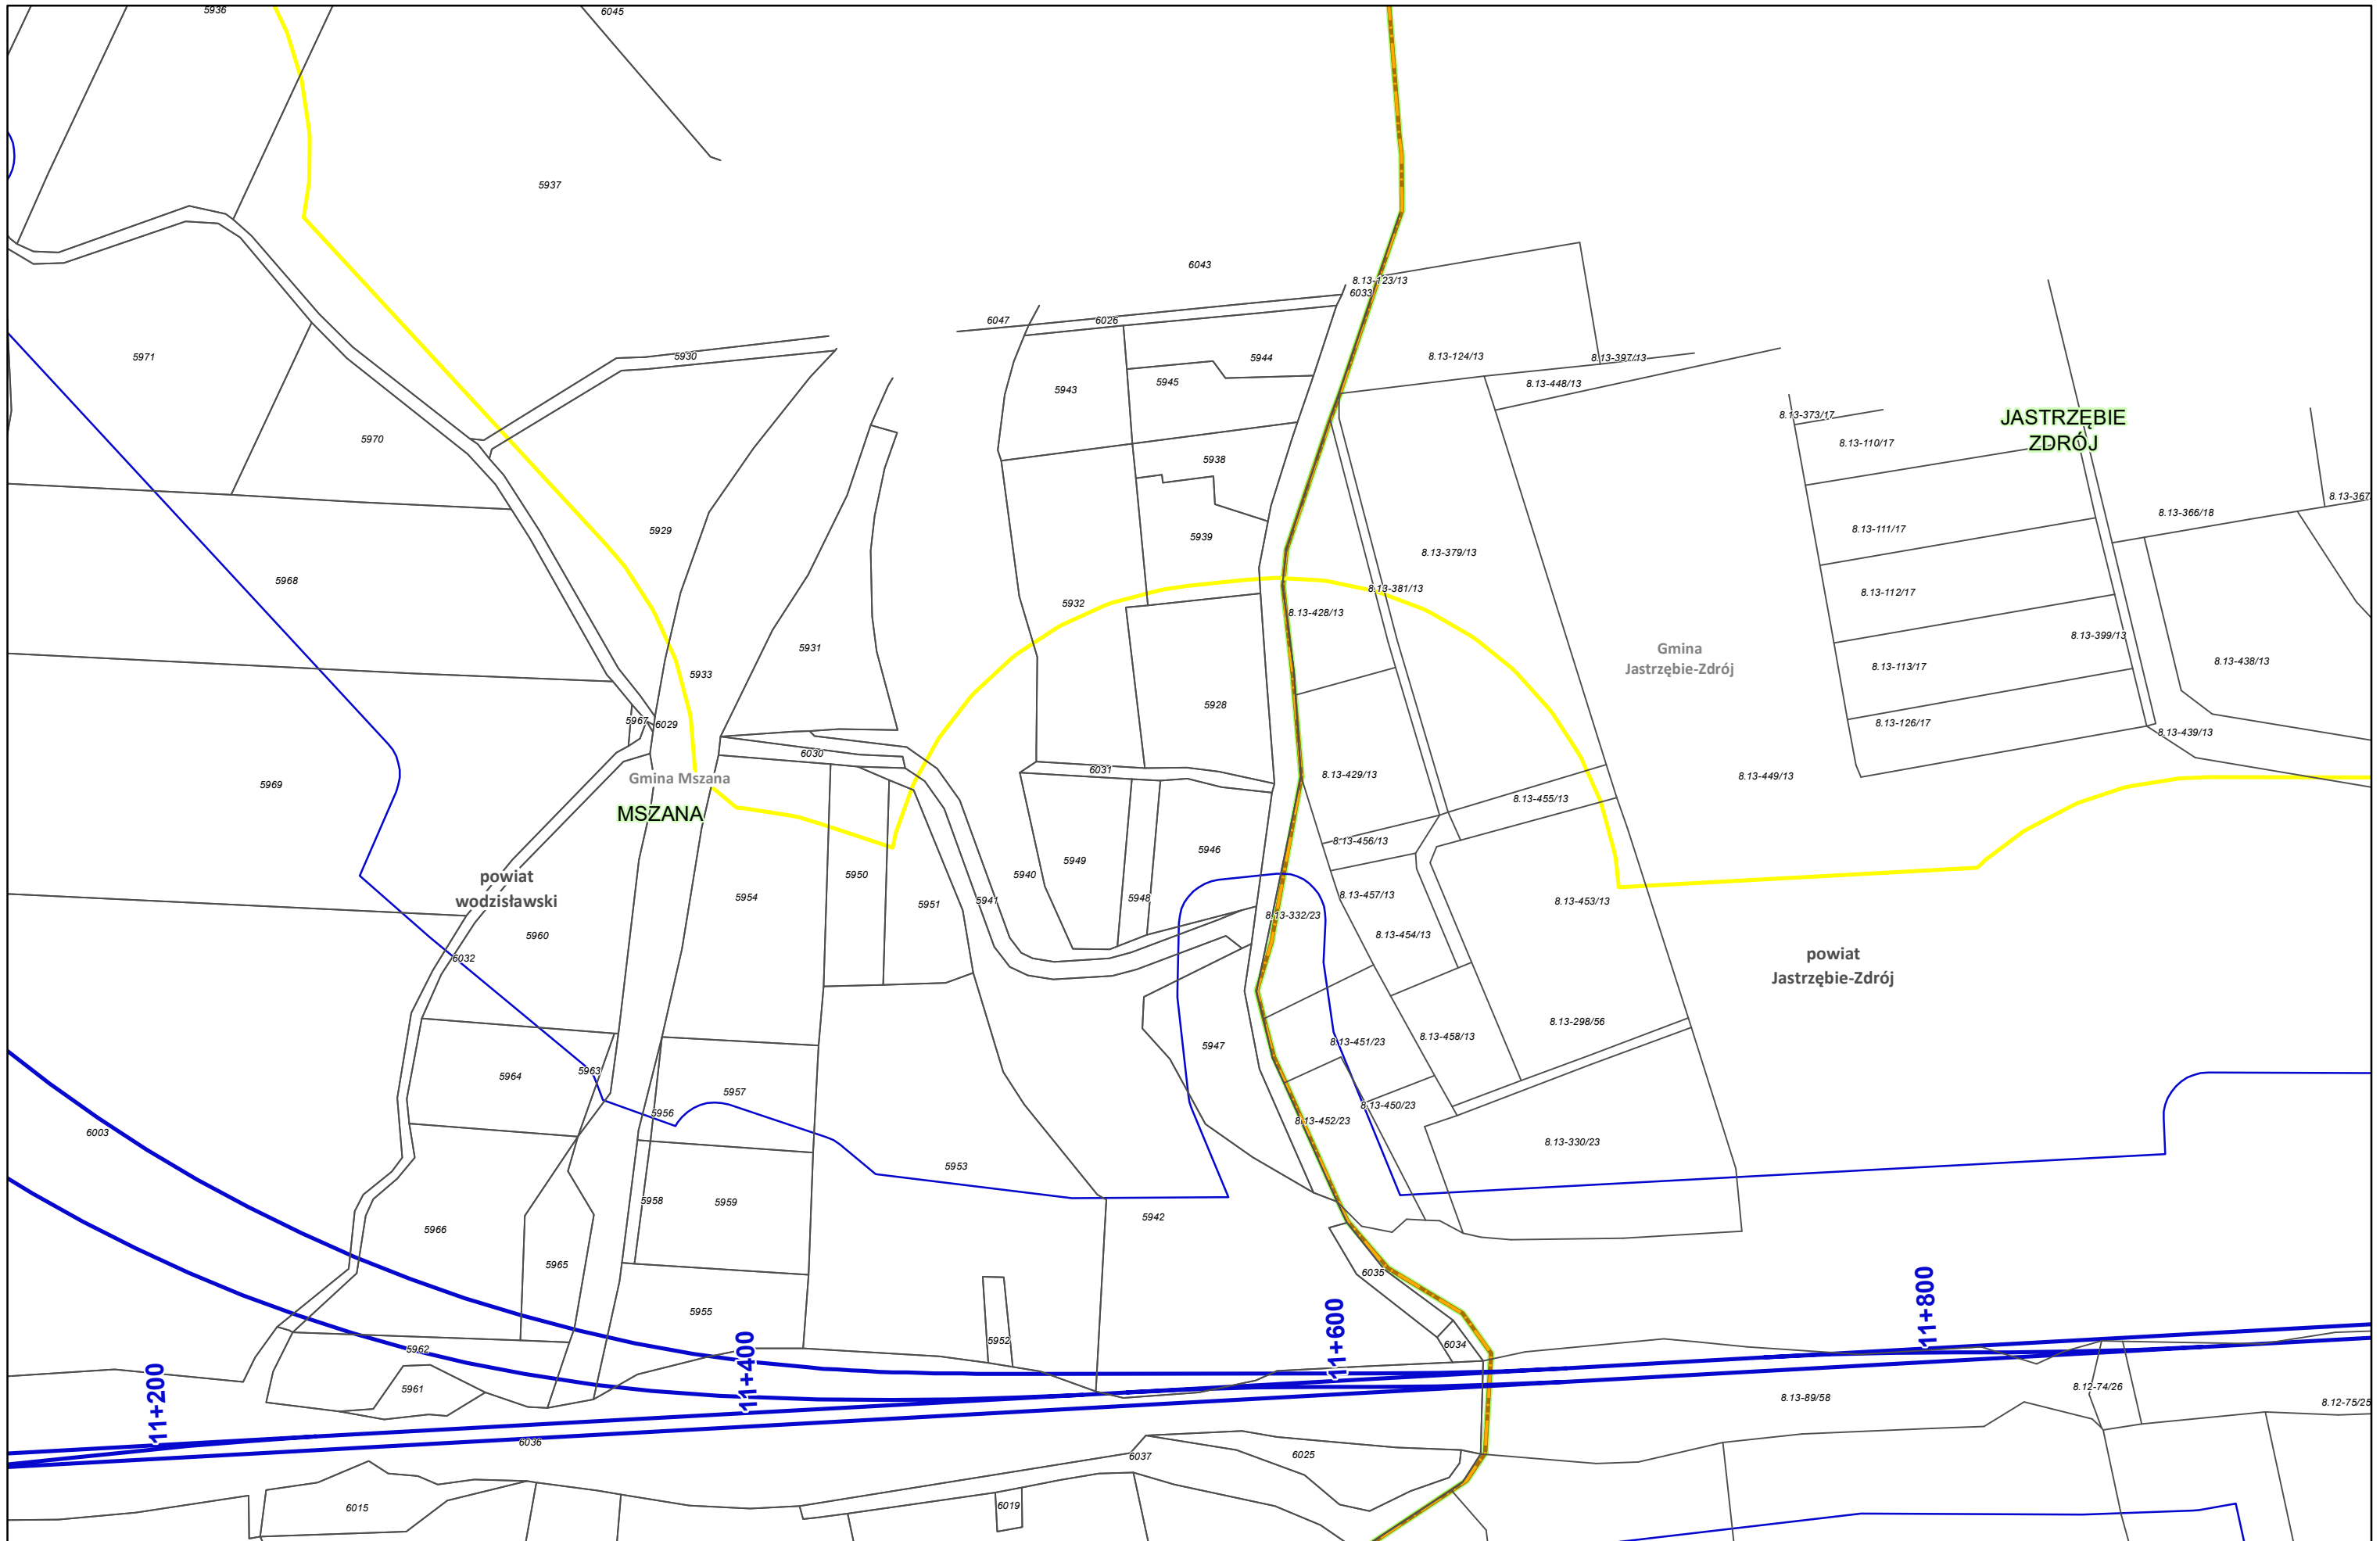

Zamawiający:
 Centralny Port Komunikacyjny Sp. z o.o.
 Al. Jerozolimskie 142b,
 02-305 Warszawa

Wykonawca:
 DOHWA ENGINEERING
 Dohwa Engineering Co., Ltd. (Lider)
 adres korespondencyjny:
 (Daechi-dong) 438 Samseong-ro,
 Gangnam-gu, Seoul 06178,
 Republika Korei

 KOREA NATIONAL RAILWAY (Partner)
 adres korespondencyjny:
 242 Jungang-ro, Dong-gu,
 Daejeon 34618,
 Republika Korei

Investycja:
 CENTRALNY PORT KOMUNIKACYJNY
 Rzeczpospolita Polska
 Dofinansowane przez Unię Europejską

Projekt pn. „Utworzenie nowego połączenia transgranicznego na odcinku Kalisz - Odrawa sieci kompleksowej TEN-T (Etap II) jest dofinansowany przez Unię Europejską z Instrumentu „Łącząc Europę”


Tytuł:
 Załącznik nr 3
 Mapa z przewidywanym terenem, na którym będzie realizowane przedsięwzięcie oraz obszarem, na który będzie oddziaływać przedsięwzięcie


N

Arkusz nr 159 /225
 Skala 1:2000
 Data 10.2023
 Format wydruku A3



Zamawiający:
 Centralny Port Komunikacyjny Sp. z o.o.
 Al. Jerozolimskie 142b,
 02-305 Warszawa

Wykonawca:
 **DOHWA**
 ENGINEERING
 Dohwa Engineering Co., Ltd. (Lider)
 adres korespondencyjny:
 (Daechi-dong) 438 Samseong-ro,
 Gangnam-gu, Seoul 06178,
 Republika Korei

 **KR**
 KOREA NATIONAL RAILWAY
 KOREA NATIONAL RAILWAY (Partner)
 adres korespondencyjny:
 242 Jungang-ro, Dong-gu,
 Daejeon 34618,
 Republika Korei

Investycja:
 **CENTRALNY PORT KOMUNIKACYJNY**
 **Rzeczpospolita Polska**
 **Dofinansowane przez Unię Europejską**

Projekt pn. „Utworzenie nowego połączenia transgranicznego na odcinku Kalowice - Odrawa sieci kompleksowej TEN-T (Etap I)” jest dofinansowany przez Unię Europejską z Instrumentu „Łącząc Europę”

Tytuł:
 Załącznik nr 3
 Mapa z przewidywanym terenem, na którym będzie realizowane przedsięwzięcie oraz obszarem, na który będzie oddziaływać przedsięwzięcie

N

Arkusze nr 160 /225
 Skala 1:2000
 Data 10.2023
 Format wydruku A3



Zamawiający:
 Centralny Port Komunikacyjny Sp. z o.o.
 Al. Jerozolimskie 142b,
 02-305 Warszawa


Wykonawca:
 **DOHWA**
 ENGINEERING
 Dohwa Engineering Co., Ltd. (Lider)
 adres korespondencyjny:
 (Daechi-dong) 438 Samseong-ro,
 Gangnam-gu, Seoul 06178,
 Republika Korei

 **KR**
 KOREA NATIONAL RAILWAY
 KOREA NATIONAL RAILWAY (Partner)
 adres korespondencyjny:
 242 Jungang-ro, Dong-gu,
 Daejeon 34618,
 Republika Korei


Investycja:
 **CENTRALNY PORT KOMUNIKACYJNY**
 **Rzeczpospolita Polska**
 **Dofinansowane przez Unię Europejską**

Projekt pn. „Utworzenie nowego połączenia transgranicznego na odcinku Kalisz - Odrawa sieci kompleksowej TEN-T (Etap II)” jest dofinansowany przez Unię Europejską z Instrumentu „Łącząc Europę”

Tytuł:
 Załącznik nr 3
 Mapa z przewidywanym terenem, na którym będzie realizowane przedsięwzięcie oraz obszarem, na który będzie oddziaływać przedsięwzięcie



Arkusz nr 161 /225
 Skala 1:2000
 Data 10.2023
 Format wydruku A3

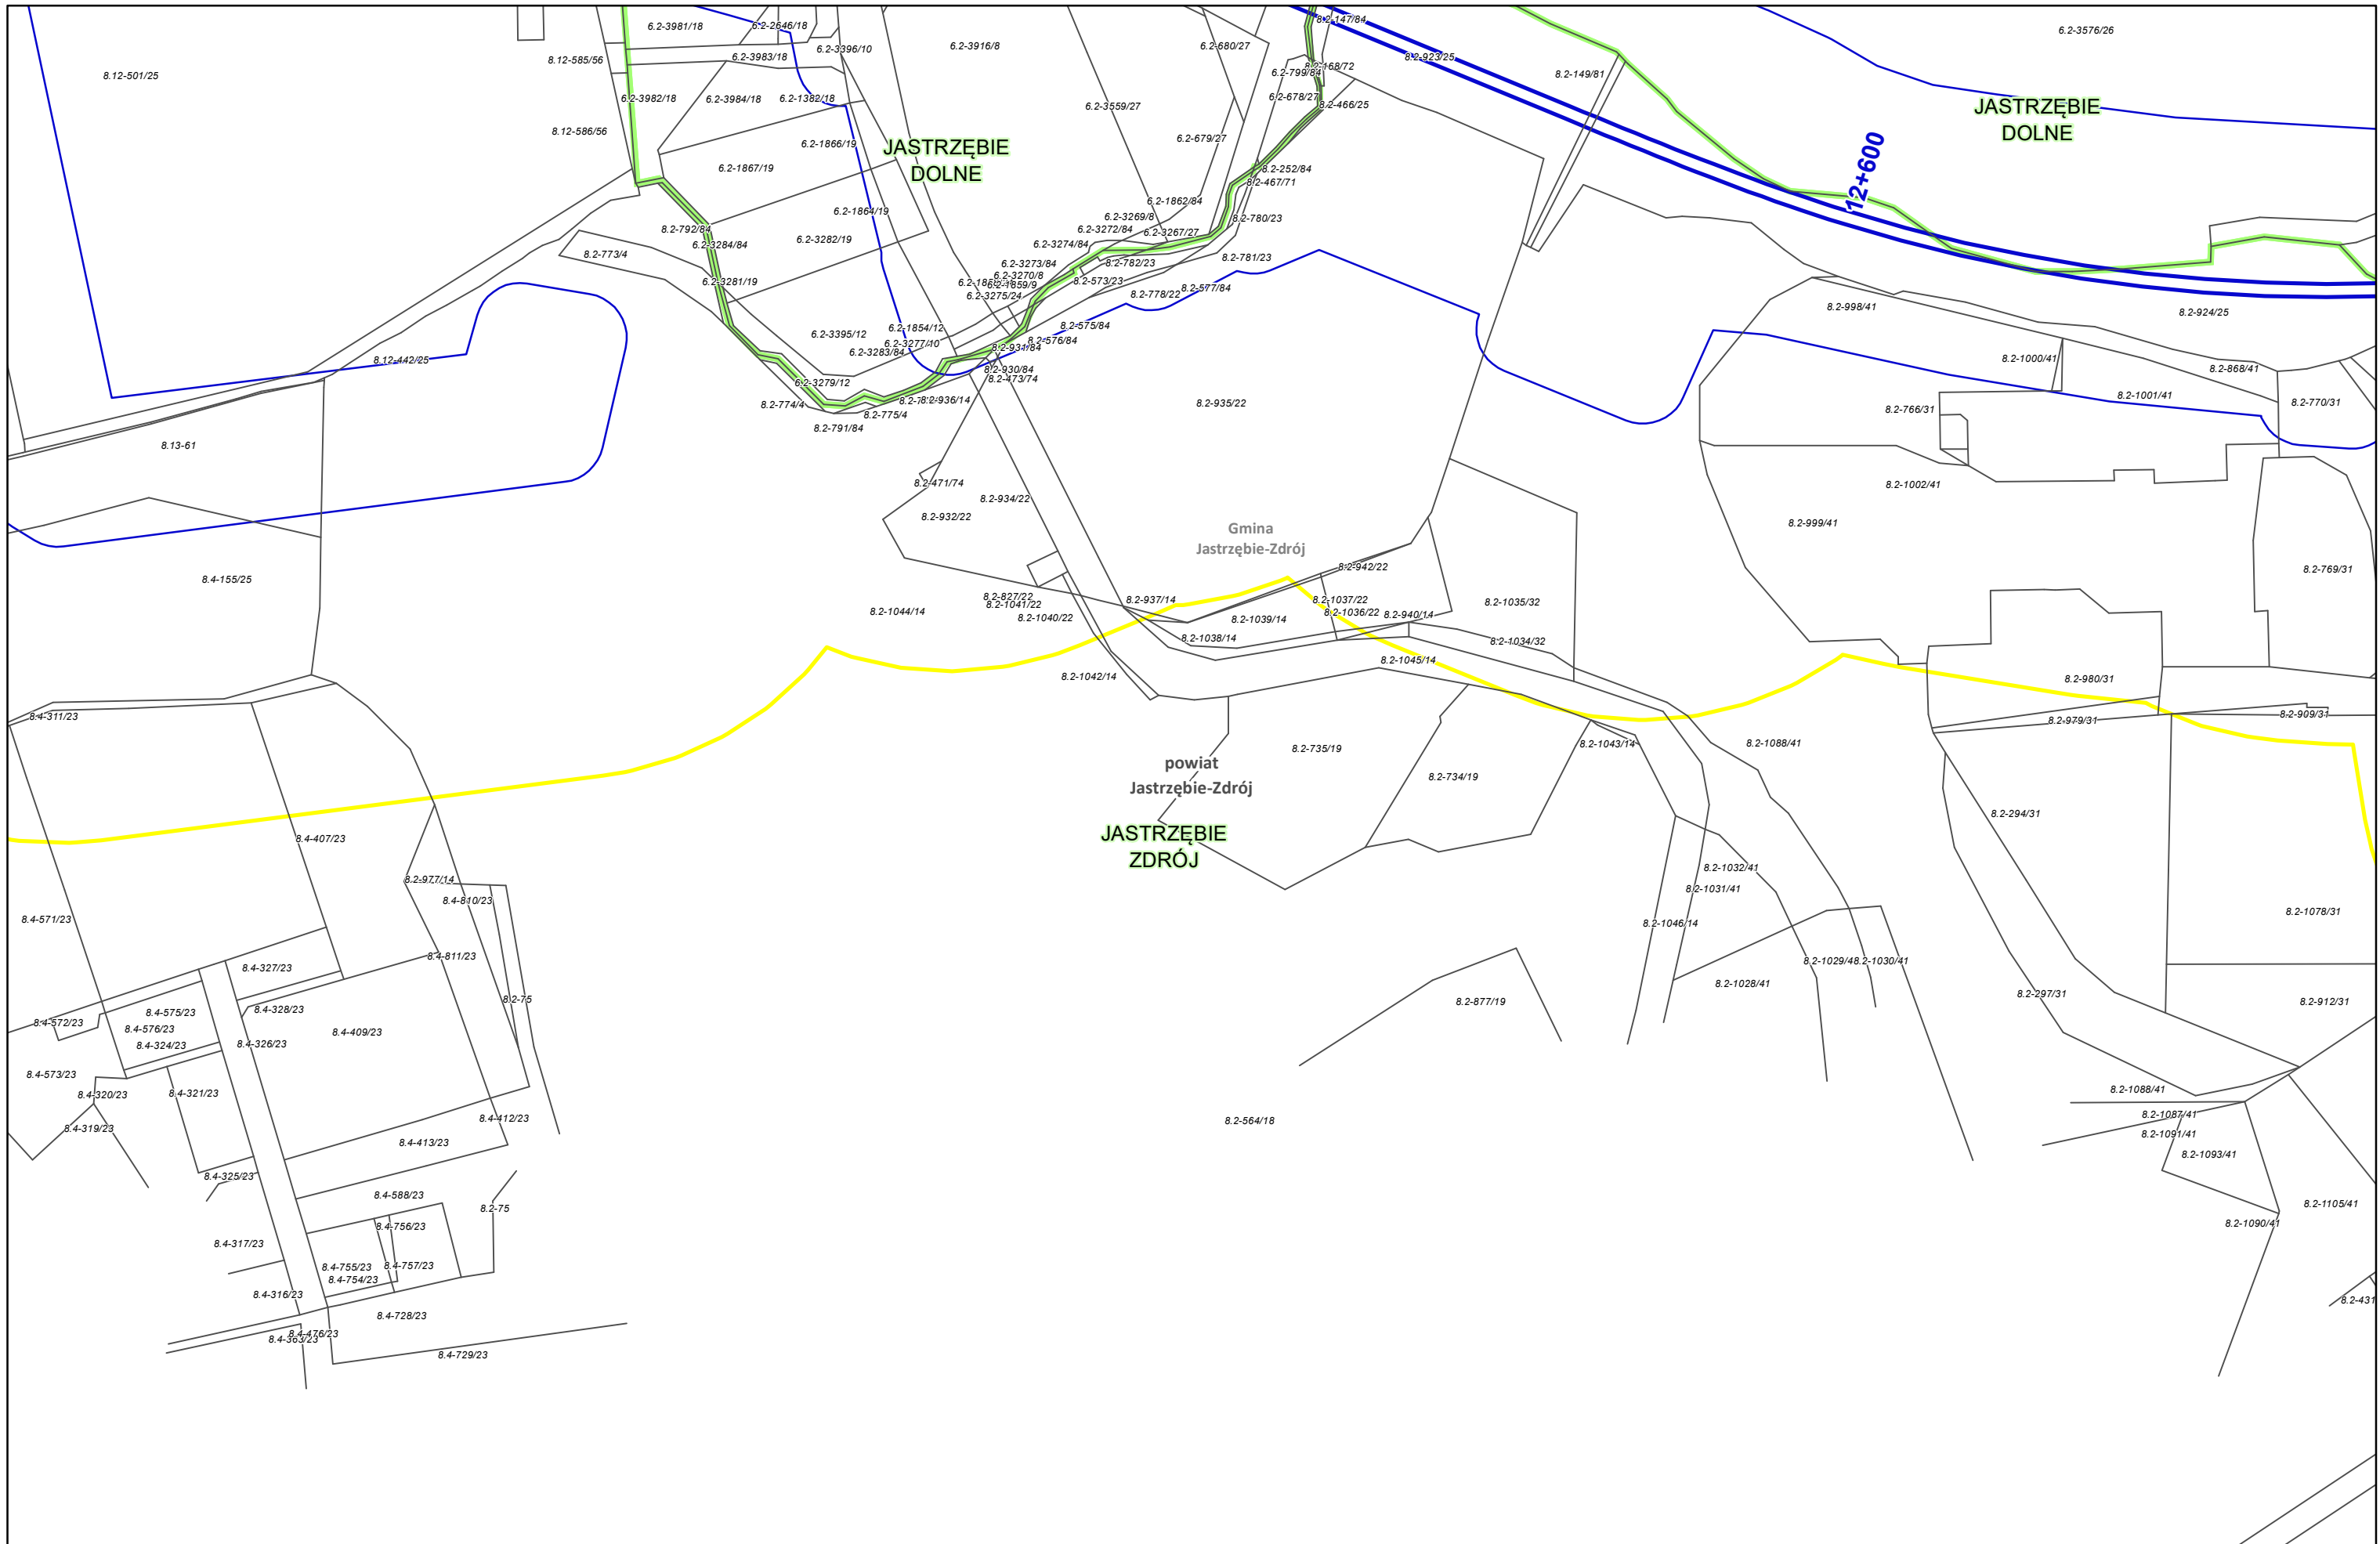

Zamawiający:

 Centralny Port Komunikacyjny Sp. z o.o.
 Al. Jerozolimskie 142b,
 02-305 Warszawa

Wykonawca:

 Dohwa Engineering Co., Ltd. (Lider)
 adres korespondencyjny:
 (Daechi-dong) 438 Samseong-ro,
 Gangnam-gu, Seoul 06178,
 Republika Korei


 KOREA NATIONAL RAILWAY (Partner)
 adres korespondencyjny:
 242 Jungang-ro, Dong-gu,
 Daejeon 34618,
 Republika Korei


Investycja:


 Rzeczpospolita
 Polska



 Dofinansowane przez
 Unię Europejską


Projekt pn. „Utworzenie nowego połączenia transgranicznego na odcinku Kalisz - Odrawa sieci kompleksowej TEN-T (Etap I)” jest dofinansowany przez Unię Europejską z Instrumentu „Łącząc Europę”


Tytuł:
 Załącznik nr 3
 Mapa z przewidywanym terenem, na którym będzie
 realizowane przedsięwzięcie oraz obszarem,
 na który będzie oddziaływać przedsięwzięcie




Arkusze nr 162 / 225
 Skala 1:2000
 Data 10.2023
 Format wydruku A3

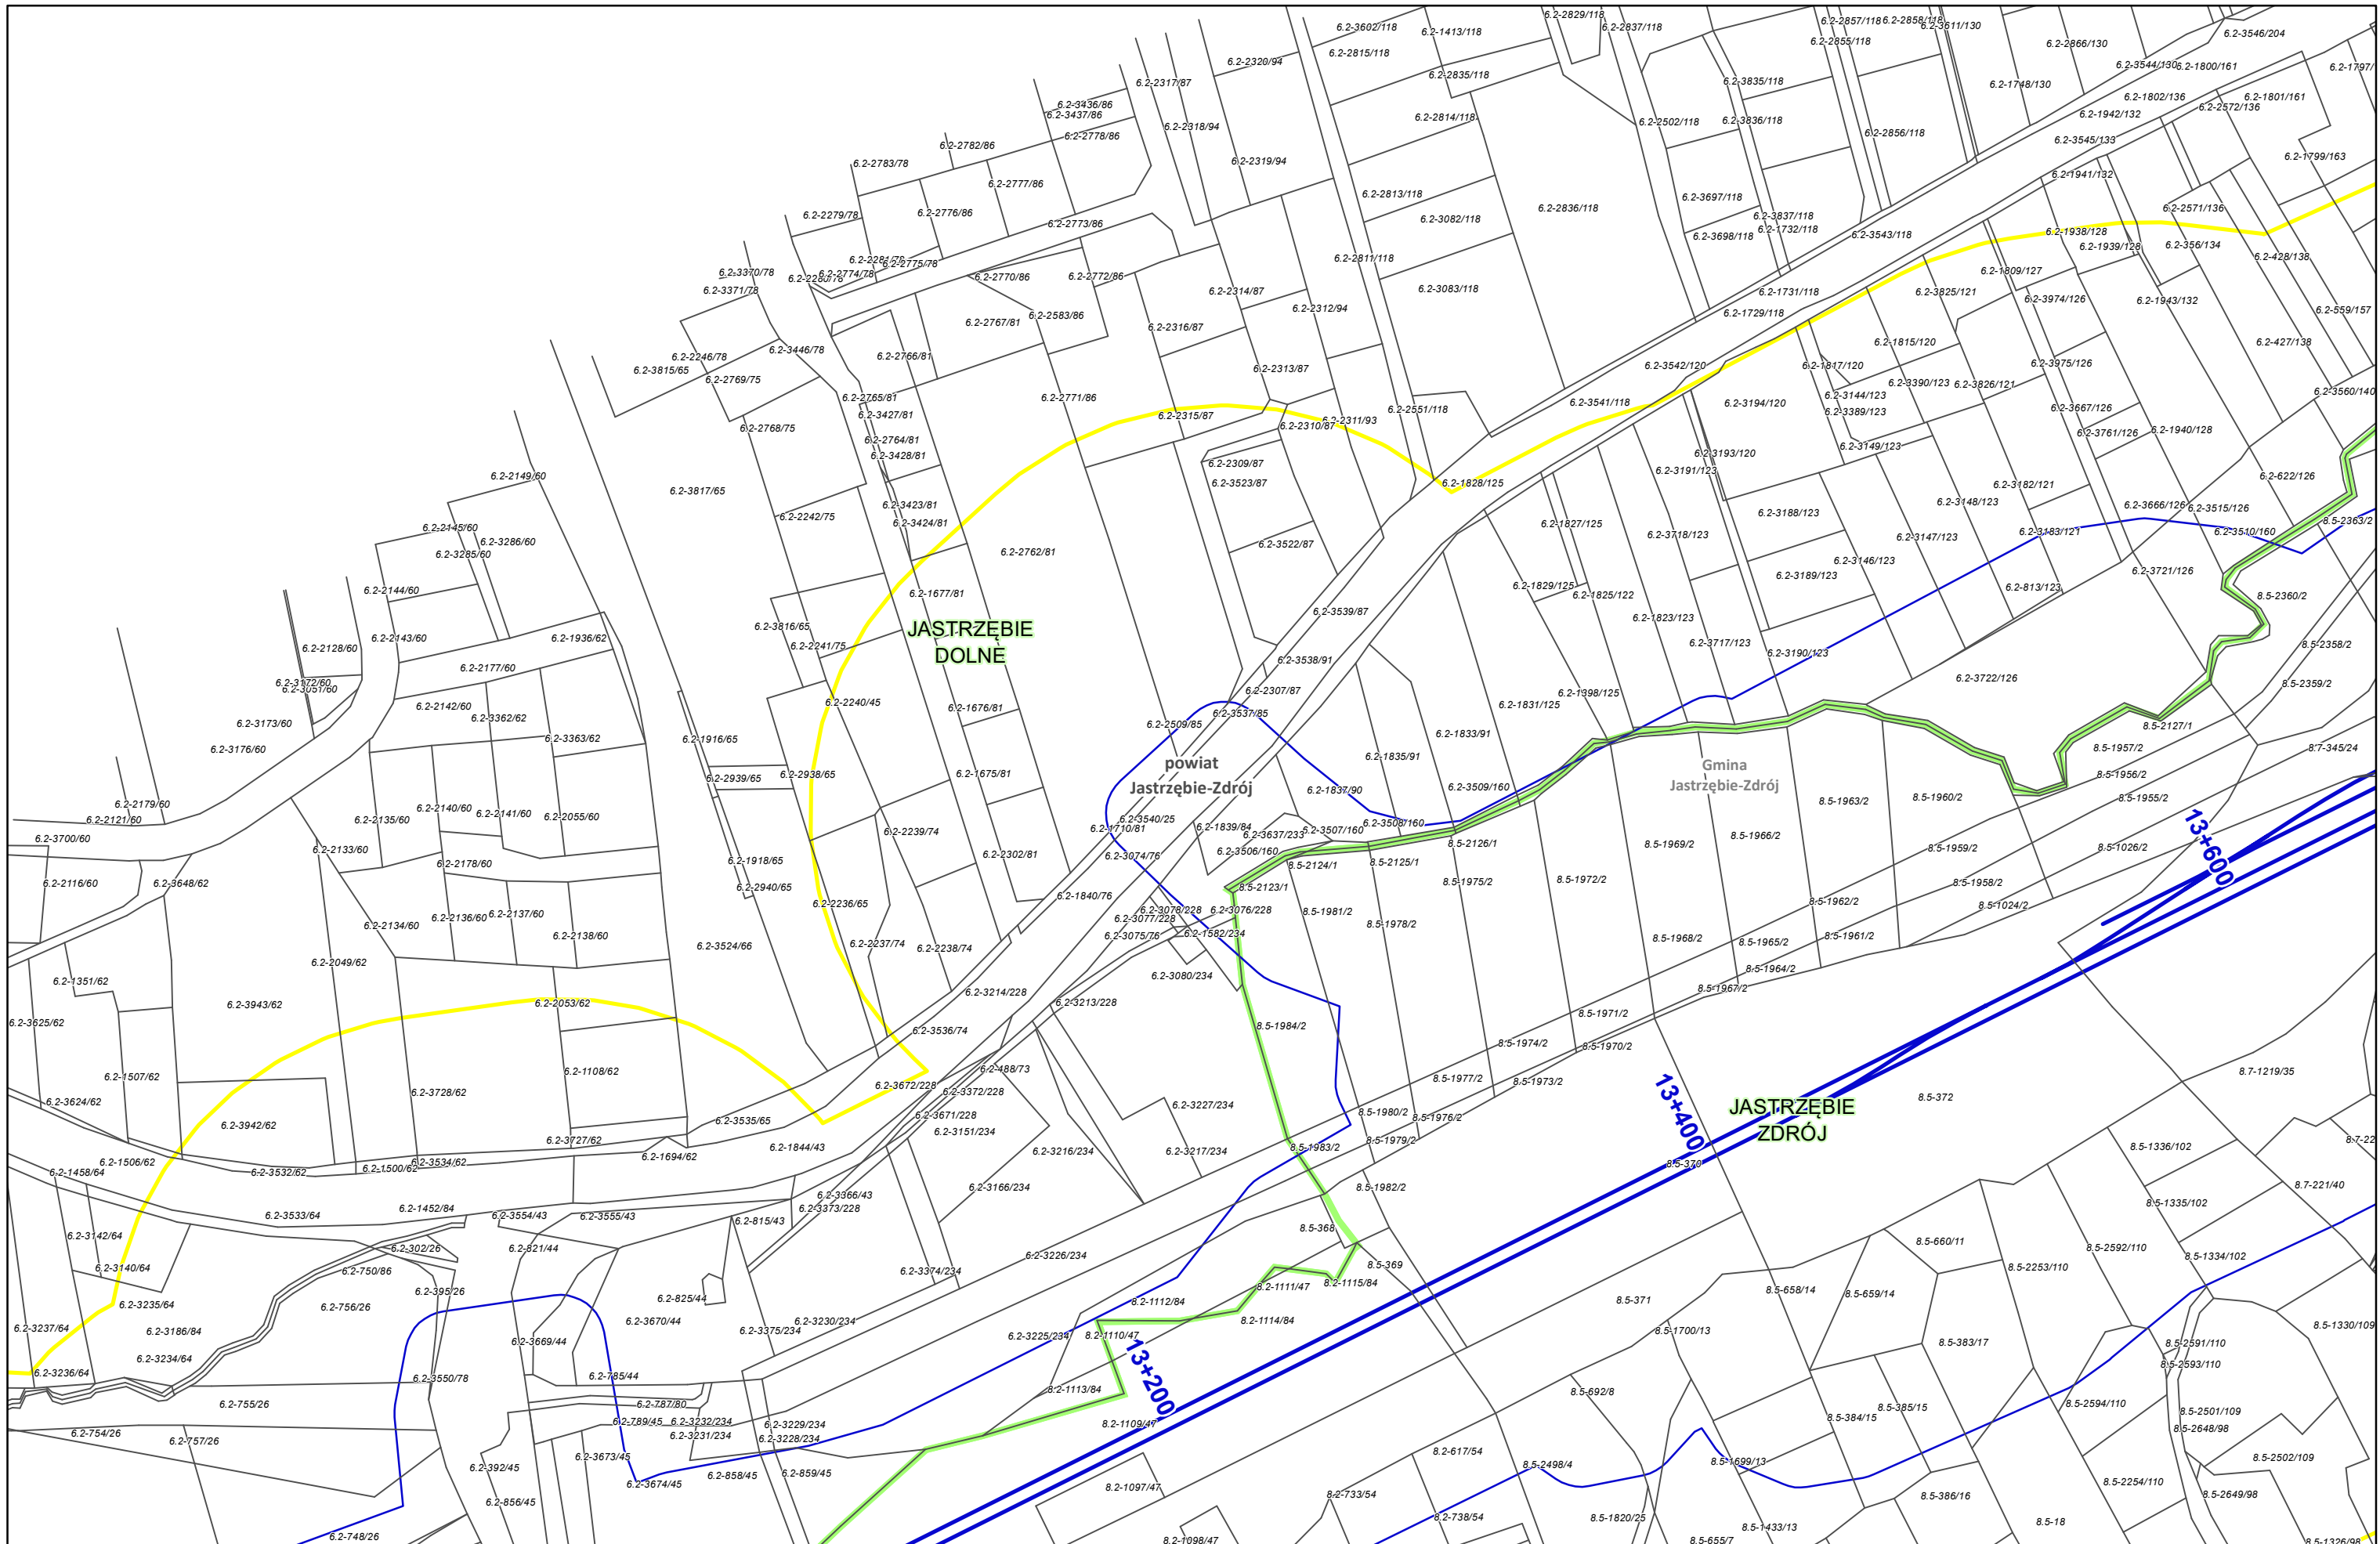

Zamawiający:
 Centralny Port Komunikacyjny Sp. z o.o.
 Al. Jerozolimskie 142b,
 02-305 Warszawa


Wykonawca:
 DOHWA ENGINEERING
 Dohwa Engineering Co., Ltd. (Lider)
 adres korespondencyjny:
 (Daechi-dong) 438 Samseong-ro,
 Gangnam-gu, Seoul 06178,
 Republika Korei

 KOREA NATIONAL RAILWAY (Partner)
 adres korespondencyjny:
 242 Jungang-ro, Dong-gu,
 Daejeon 34618,
 Republika Korei


Investycja:
 CENTRALNY PORT KOMUNIKACYJNY
 Rzeczpospolita Polska
 Dofinansowane przez Unię Europejską
 Projekt pn. „Utworzenie nowego połączenia transgranicznego na odcinku Kalowice - Odrawa sieci kompleksowej TEN-T (Etap II) jest dofinansowany przez Unię Europejską z Instrumentu „Łącząc Europę”


Tytuł:
 Załącznik nr 3
 Mapa z przewidywanym terenem, na którym będzie realizowane przedsięwzięcie oraz obszarem, na który będzie oddziaływać przedsięwzięcie

Arkusz nr 163 / 225
 Skala 1:2000
 Data 10.2023
 Format wydruku A3

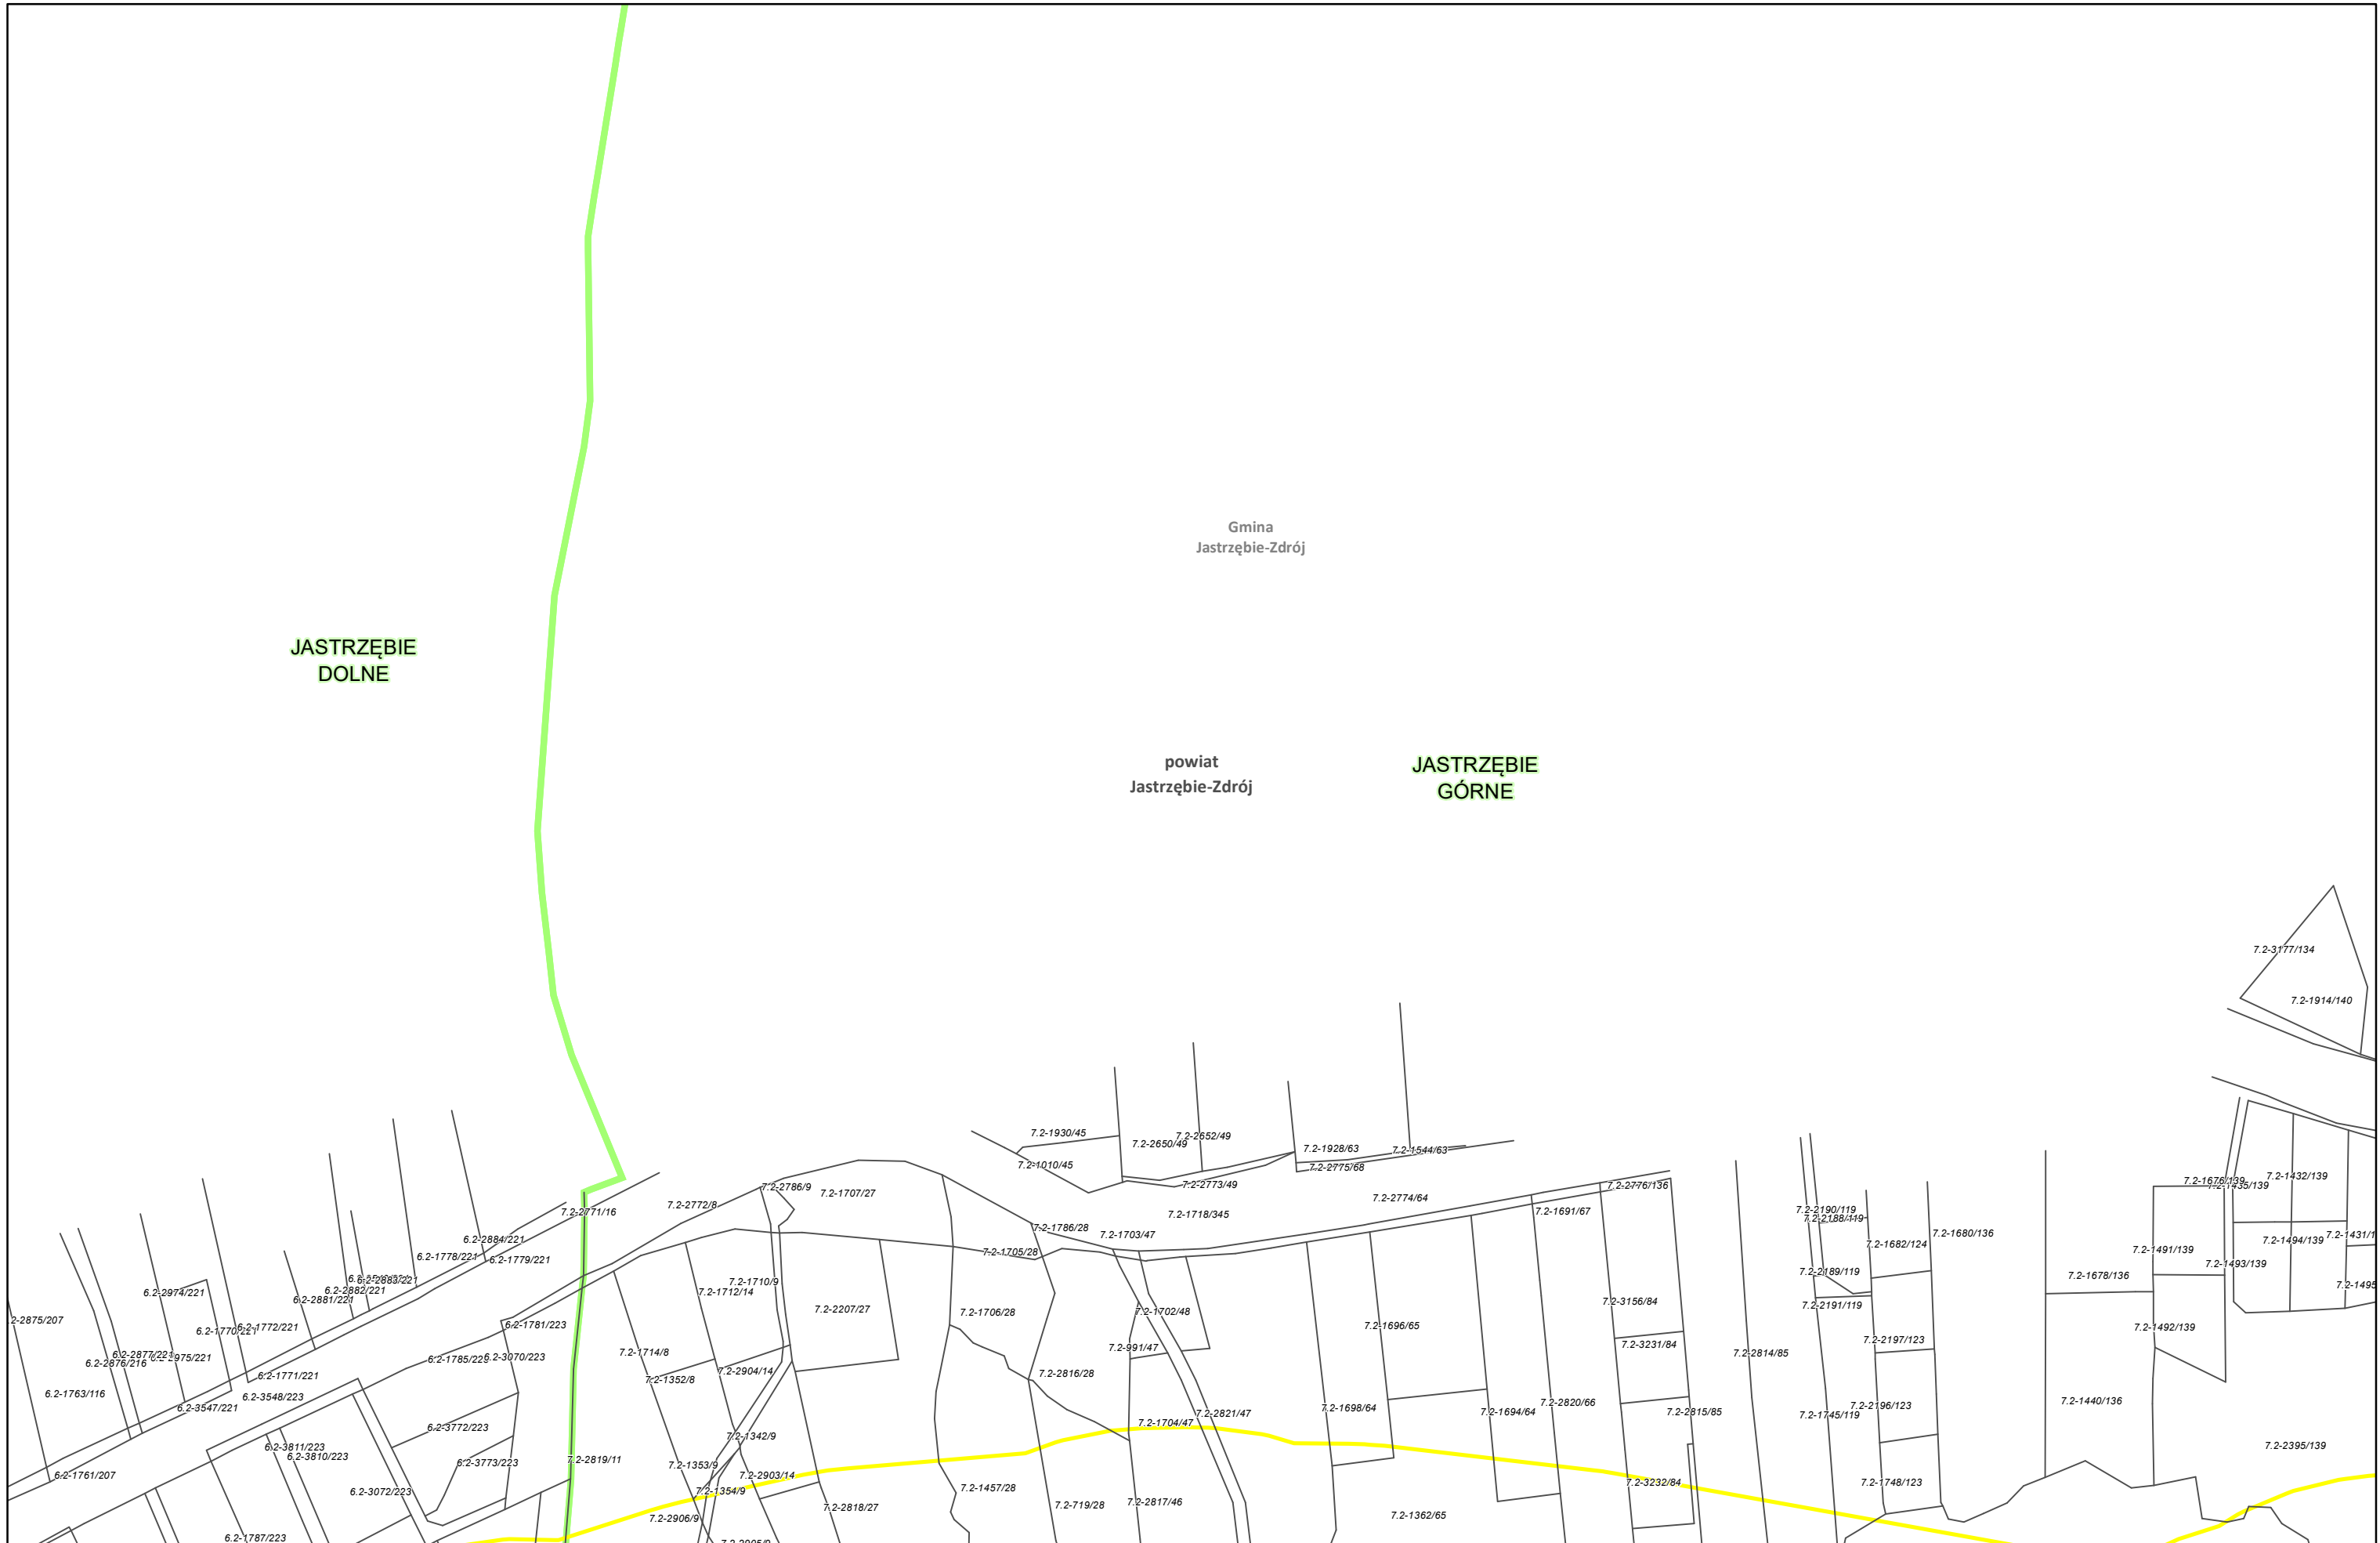

Zamawiający:
 Centralny Port Komunikacyjny Sp. z o.o.
 Al. Jerozolimskie 142b,
 02-305 Warszawa


Wykonawca:
 Dohwa Engineering Co., Ltd. (Lider)
 adres korespondencyjny:
 (Daechi-dong) 438 Samseong-ro,
 Gangnam-gu, Seoul 06178,
 Republika Korei

 KOREA NATIONAL RAILWAY (Partner)
 adres korespondencyjny:
 242 Jungang-ro, Dong-gu,
 Daejeon 34618,
 Republika Korei


Inwestycja:
  Rzeczpospolita Polska  Dofinansowane przez Unię Europejską

Projekt pn. „Utworzenie nowego połączenia transgranicznego na odcinku Kalisz - Odrawa sieci kompleksowej TEN-T (Etap I)” jest dofinansowany przez Unię Europejską z Instrumentu „Łącząc Europę”

Tytuł:
 Załącznik nr 3
 Mapa z przewidywanym terenem, na którym będzie realizowane przedsięwzięcie oraz obszarem, na który będzie oddziaływać przedsięwzięcie



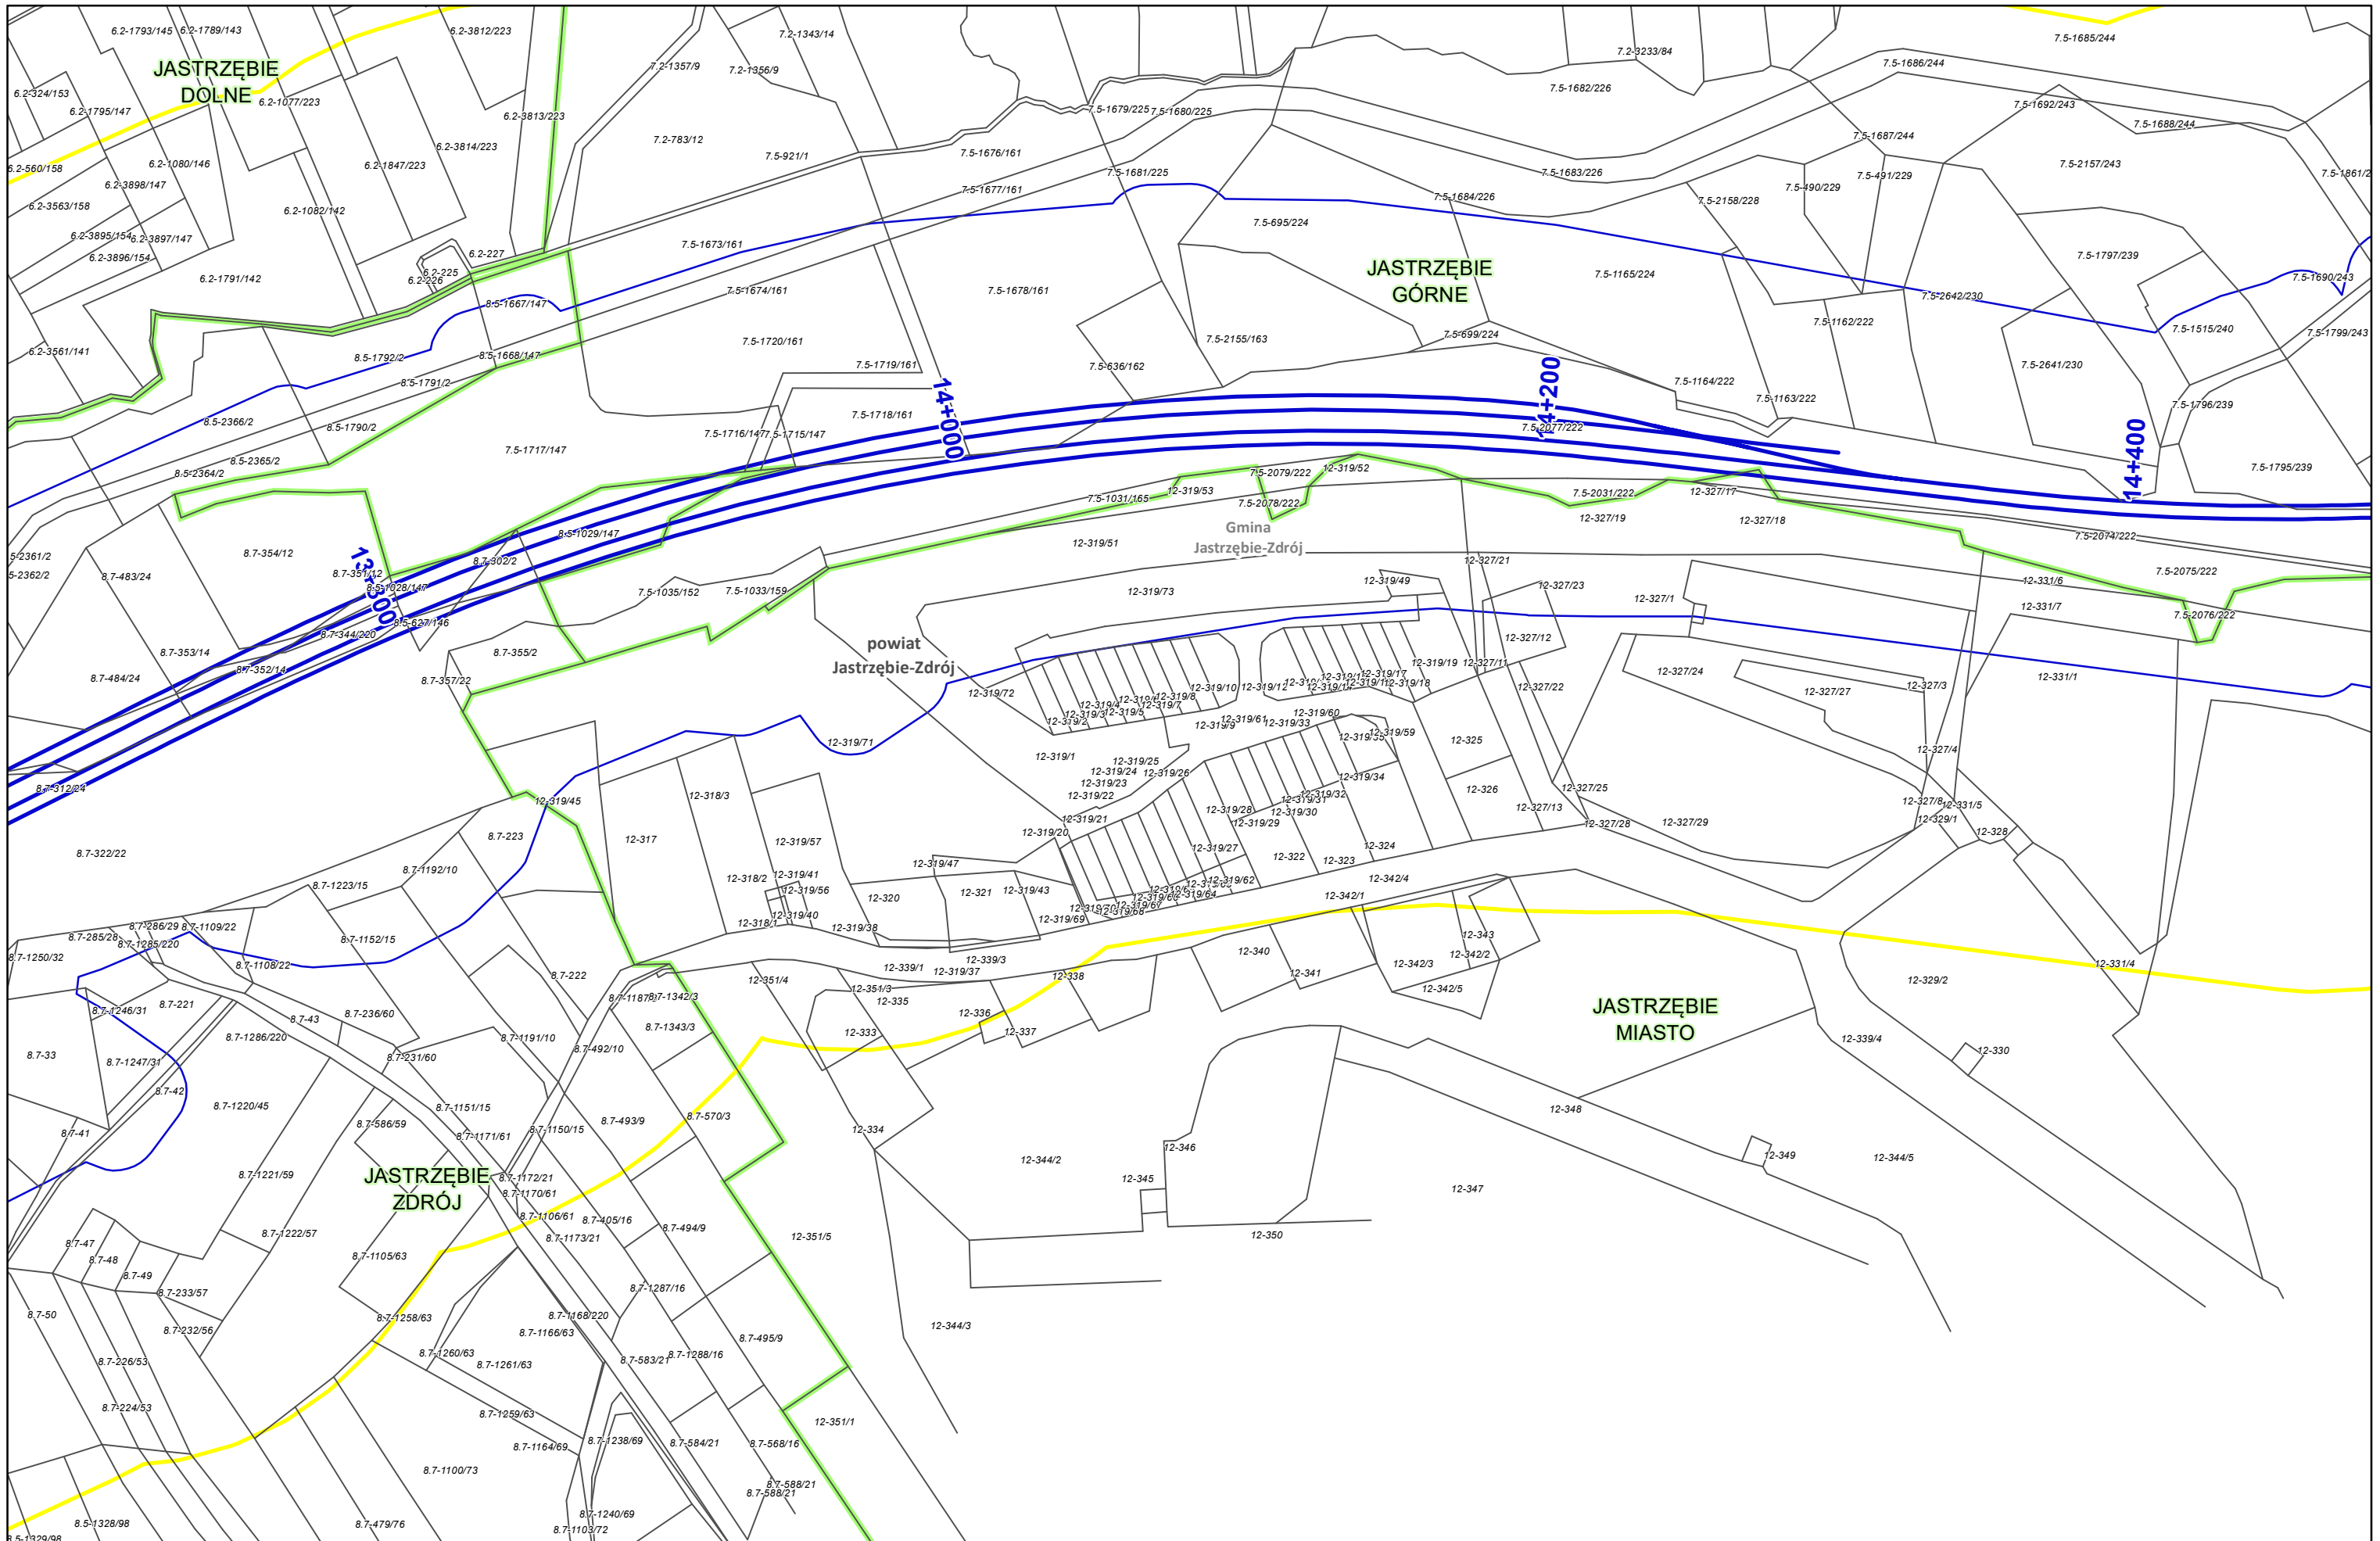

Arkusze nr 165 / 225
 Skala 1:2000
 Data 10.2023
 Format wydruku A3



Zamawiający:

 Centralny Port Komunikacyjny Sp. z o.o.
 Al. Jerozolimskie 142b,
 02-305 Warszawa

Wykonawca:

DOHWA
 ENGINEERING
 Dohwa Engineering Co., Ltd. (Lider)
 adres korespondencyjny:
 (Daechi-dong) 438 Samseong-ro,
 Gangnam-gu, Seoul 06178,
 Republika Korei


KR
 KOREA
 NATIONAL RAILWAY
 KOREA NATIONAL RAILWAY (Partner)
 adres korespondencyjny:
 242 Jungang-ro, Dong-gu,
 Daejeon 34618,
 Republika Korei

Investycja:


 CENTRALNY PORT
 KOMUNIKACYJNY


 Rzeczpospolita
 Polska


 Dofinansowane przez
 Unię Europejską

Projekt pn. „Utworzenie nowego połączenia transgranicznego na odcinku Kalisz - Odrawa sieci kompleksowej TEN-T (Etap II)” jest dofinansowany przez Unię Europejską z Instrumentu „Łącząc Europę”

Tytuł:
 Załącznik nr 3
 Mapa z przewidywanym terenem,
 na którym będzie realizowane
 przedsięwzięcie oraz obszarem,
 na który będzie oddziaływać przedsięwzięcie




Arkusze nr 166 /225
 Skala 1:2000
 Data 10.2023
 Format wydruku A3


Gmina
Jastrzębie-Zdrój

powiat
Jastrzębie-Zdrój


JASTRZĘBIE GÓRNE

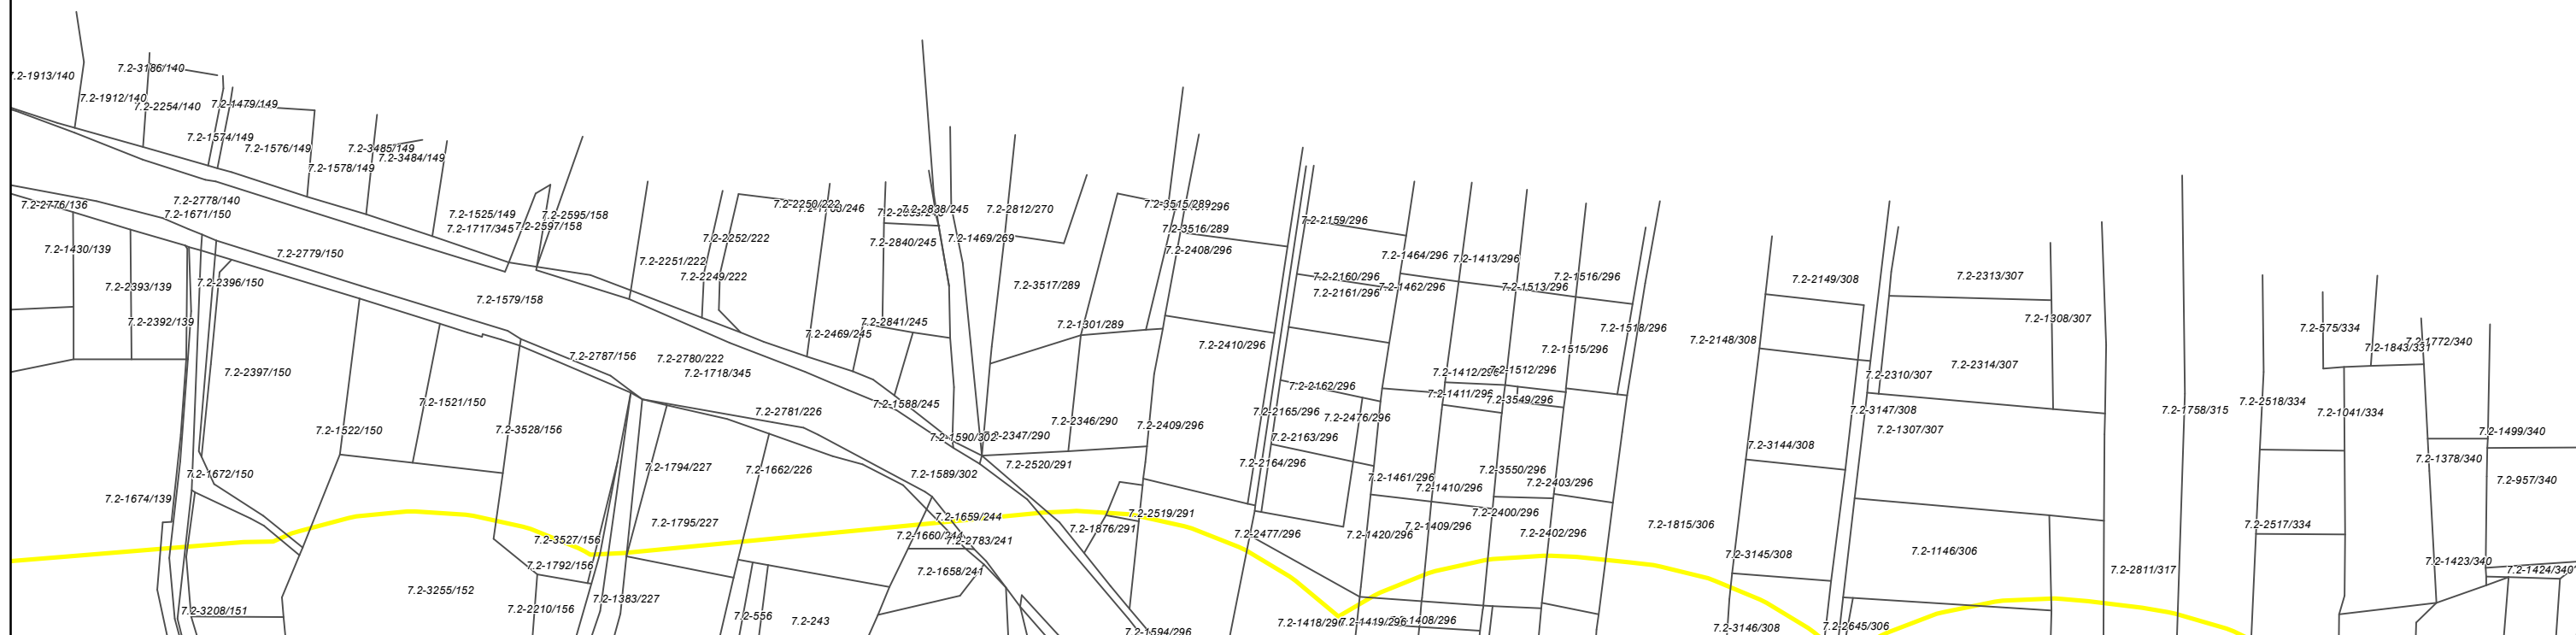

Zamawiający:

 Centralny Port Komunikacyjny Sp. z o.o.
Al. Jerozolimskie 142b,
02-305 Warszawa

Wykonawca:

 Dohwa Engineering Co., Ltd. (Lider)
adres korespondencyjny:
(Daechi-dong) 438 Samseong-ro,
Gangnam-gu, Seoul 06178,
Republika Korei



KOREA NATIONAL RAILWAY (Partner)
adres korespondencyjny:
242 Jungang-ro, Dong-gu,
Daejeon 34618,
Republika Korei

Inwestycja:

  Rzeczpospolita
Polska  Dofinansowane przez
Unię Europejską


Projekt pn. „Utworzenie nowego połączenia transgranicznego na odcinku Kalisz - Odrawa
sieci kompleksowej TEN-T (Etap II) jest dofinansowany przez Unię Europejską z Instrumentu „Łącząc Europę”

Tytuł:

Załącznik nr 3
Mapa z przewidywanym terenem, na którym będzie
realizowane przedsięwzięcie oraz obszarem,
na który będzie oddziaływać przedsięwzięcie




Arkusze nr 167 / 225
Skala 1:2000
Data 10.2023
Format wydruku A3

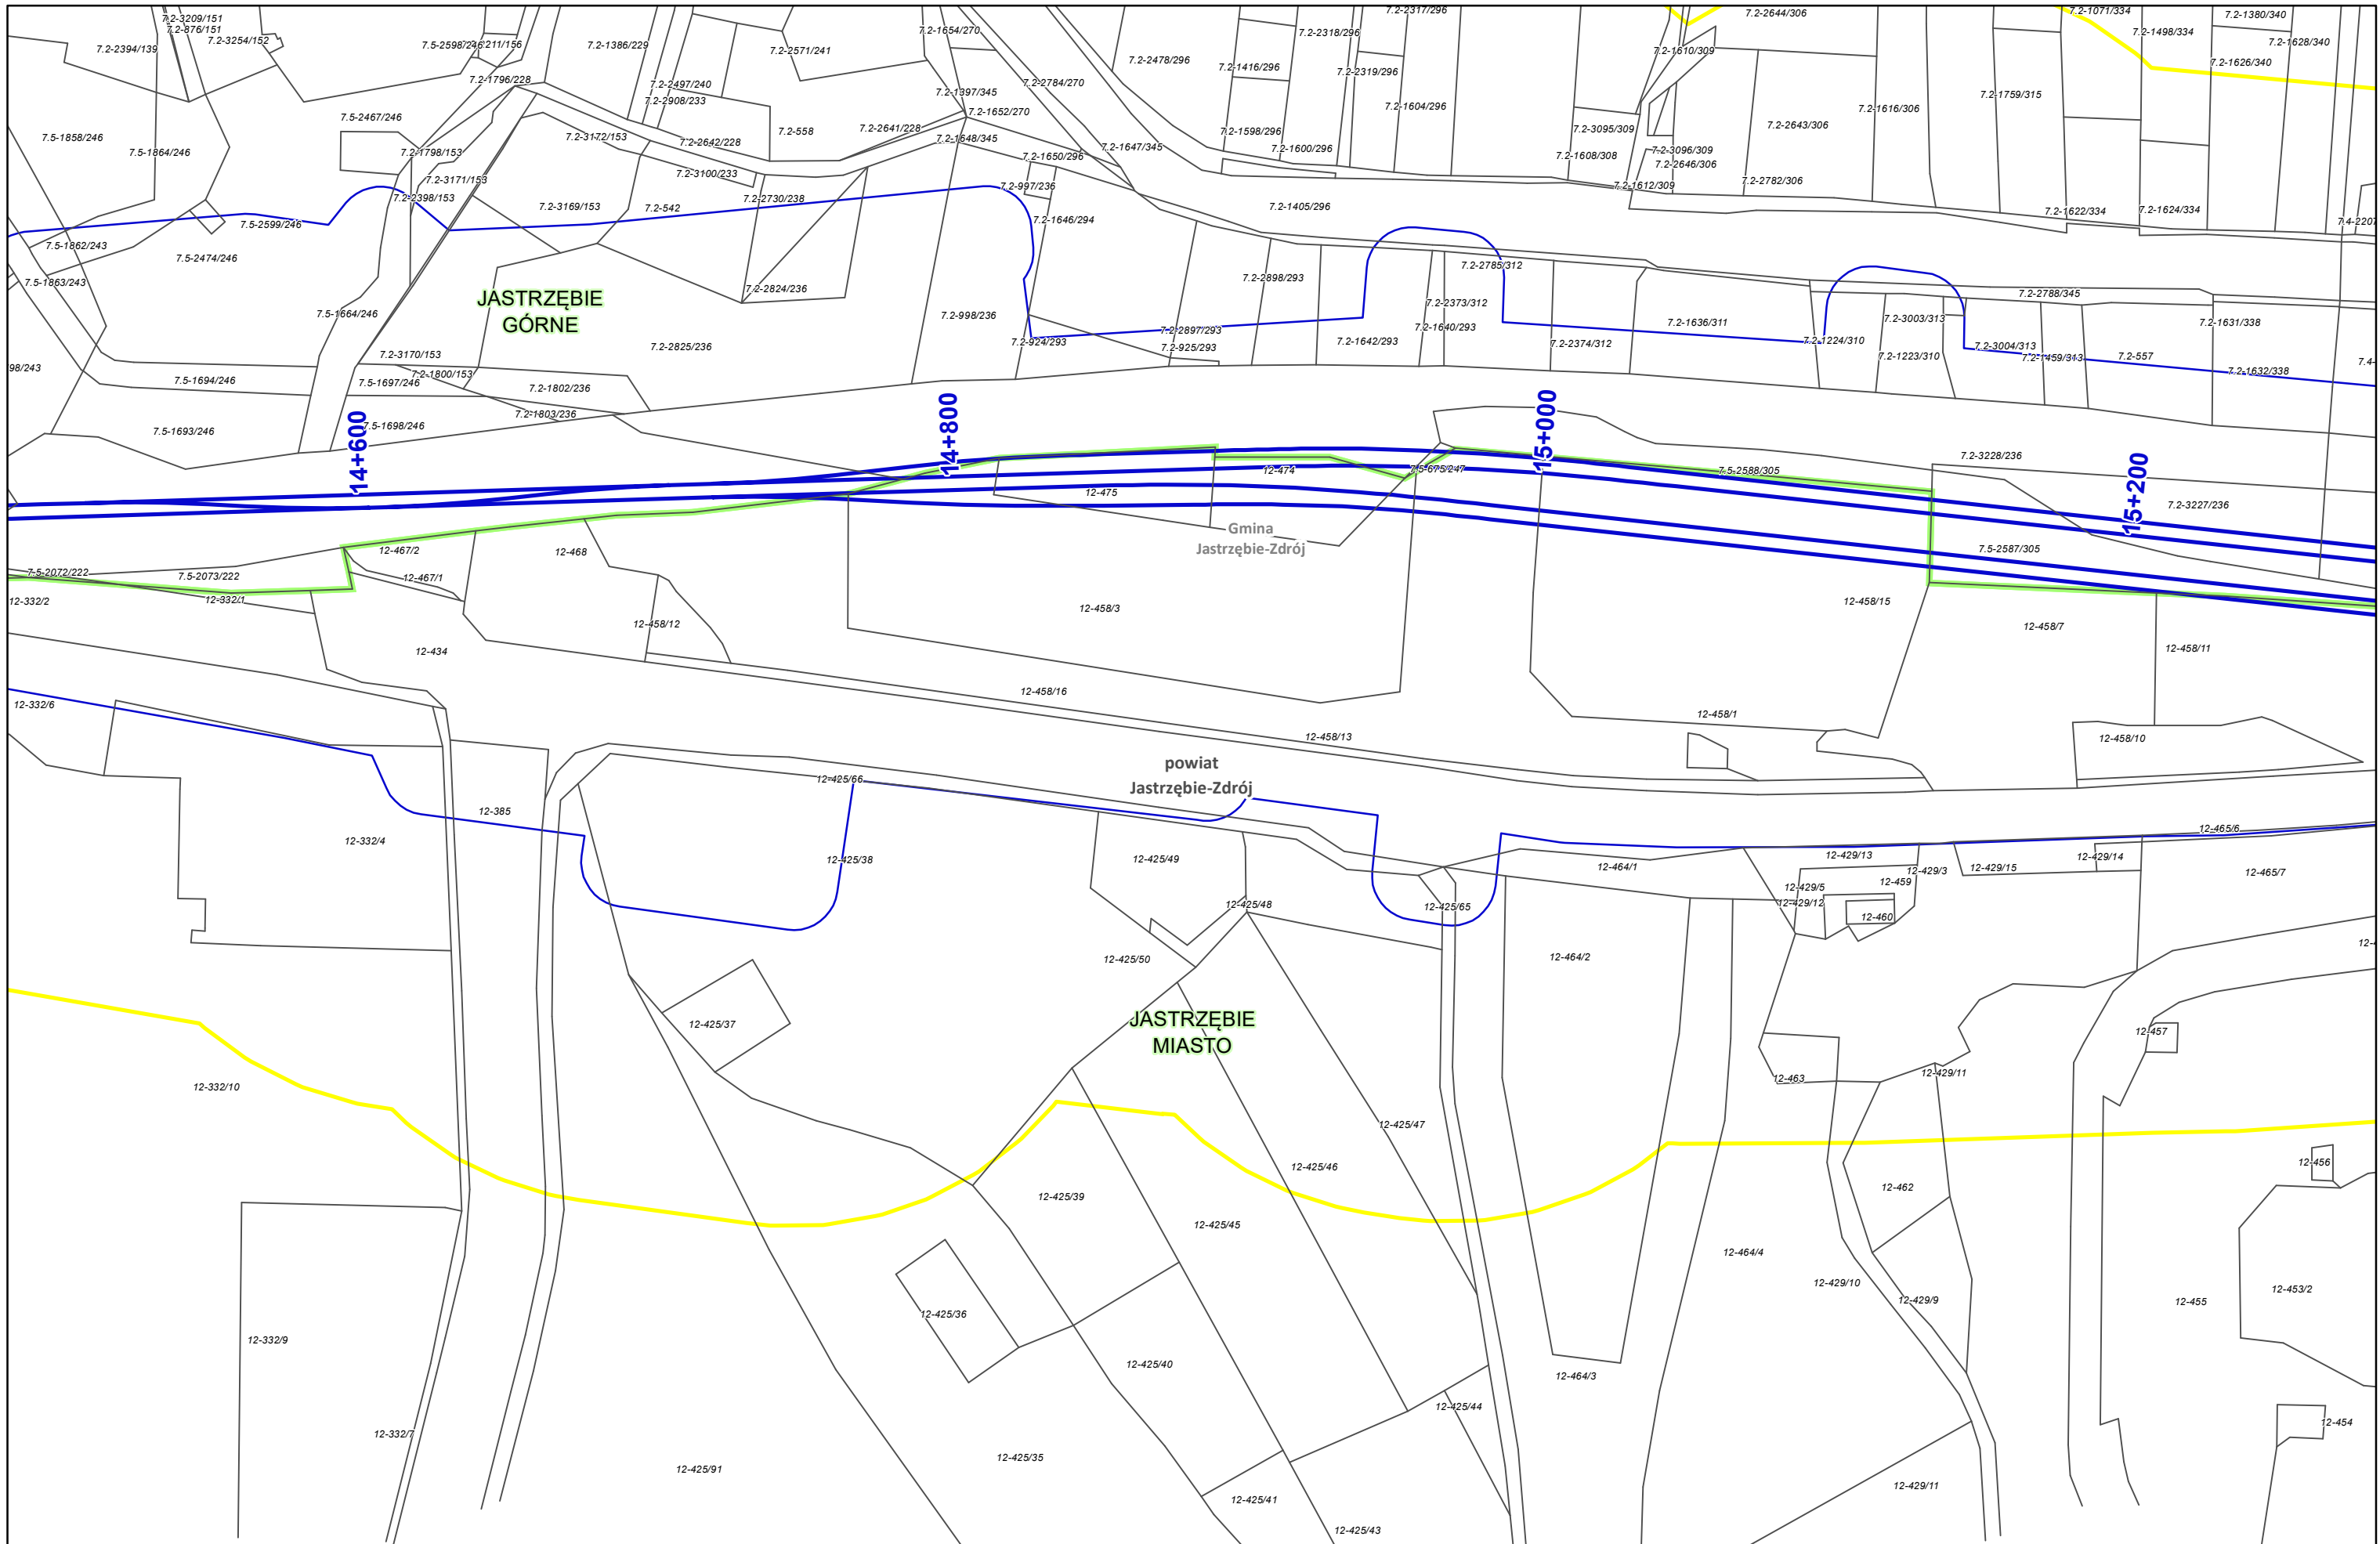

Zamawiający:
 Centralny Port Komunikacyjny Sp. z o.o.
 Al. Jerozolimskie 142b,
 02-305 Warszawa


Wykonawca:
 DOHWA ENGINEERING
 Dohwa Engineering Co., Ltd. (Lider)
 adres korespondencyjny:
 (Daechi-dong) 438 Samseong-ro,
 Gangnam-gu, Seoul 06178,
 Republika Korei

 KOREA NATIONAL RAILWAY (Partner)
 adres korespondencyjny:
 242 Jungang-ro, Dong-gu,
 Daejeon 34618,
 Republika Korei

Inwestycja:
 CENTRALNY PORT KOMUNIKACYJNY
 Rzeczpospolita Polska
 Dofinansowane przez Unię Europejską

Projekt pn. „Utworzenie nowego połączenia transgranicznego na odcinku Kalowice - Osdrawa sieci kompleksowej TEN-T (Etap II) jest dofinansowany przez Unię Europejską z Instrumentu „Łącząc Europę”

Tytuł:
 Załącznik nr 3
 Mapa z przewidywanym terenem, na którym będzie realizowane przedsięwzięcie oraz obszarem, na który będzie oddziaływać przedsięwzięcie



Arkusze nr 168 / 225
 Skala 1:2000
 Data 10.2023
 Format wydruku A3





**JASTRZĘBIE
GÓRNE**

Gmina
Jastrzębie-Zdrój

powiat
Jastrzębie-Zdrój

**JASTRZĘBIE
MIASTO**

Zamawiający:

 Centralny Port Komunikacyjny Sp. z o.o.
 Al. Jerozolimskie 142b,
 02-305 Warszawa

Wykonawca:

 Dohwa Engineering Co., Ltd. (Lider)
 adres korespondencyjny:
 (Daechi-dong) 438 Samseong-ro,
 Gangnam-gu, Seoul 06178,
 Republika Korei



KOREA NATIONAL RAILWAY (Partner)
 adres korespondencyjny:
 242 Jungang-ro, Dong-gu,
 Daejeon 34618,
 Republika Korei

Inwestycja:



 Rzeczpospolita
 Polska

 Dofinansowane przez
 Unię Europejską
Projekt pn. „Utworzenie nowego połączenia transgranicznego na odcinku Kalowice - Odrawa sieci kompleksowej TEN-T (Etap II) jest dofinansowany przez Unię Europejską z Instrumentu „Łącząc Europę”


Tytuł:
 Załącznik nr 3
 Mapa z przewidywanym terenem, na którym będzie
 realizowane przedsięwzięcie oraz obszarem,
 na który będzie oddziaływać przedsięwzięcie




Arkusze nr 169 /225
 Skala 1:2000
 Data 10.2023
 Format wydruku A3

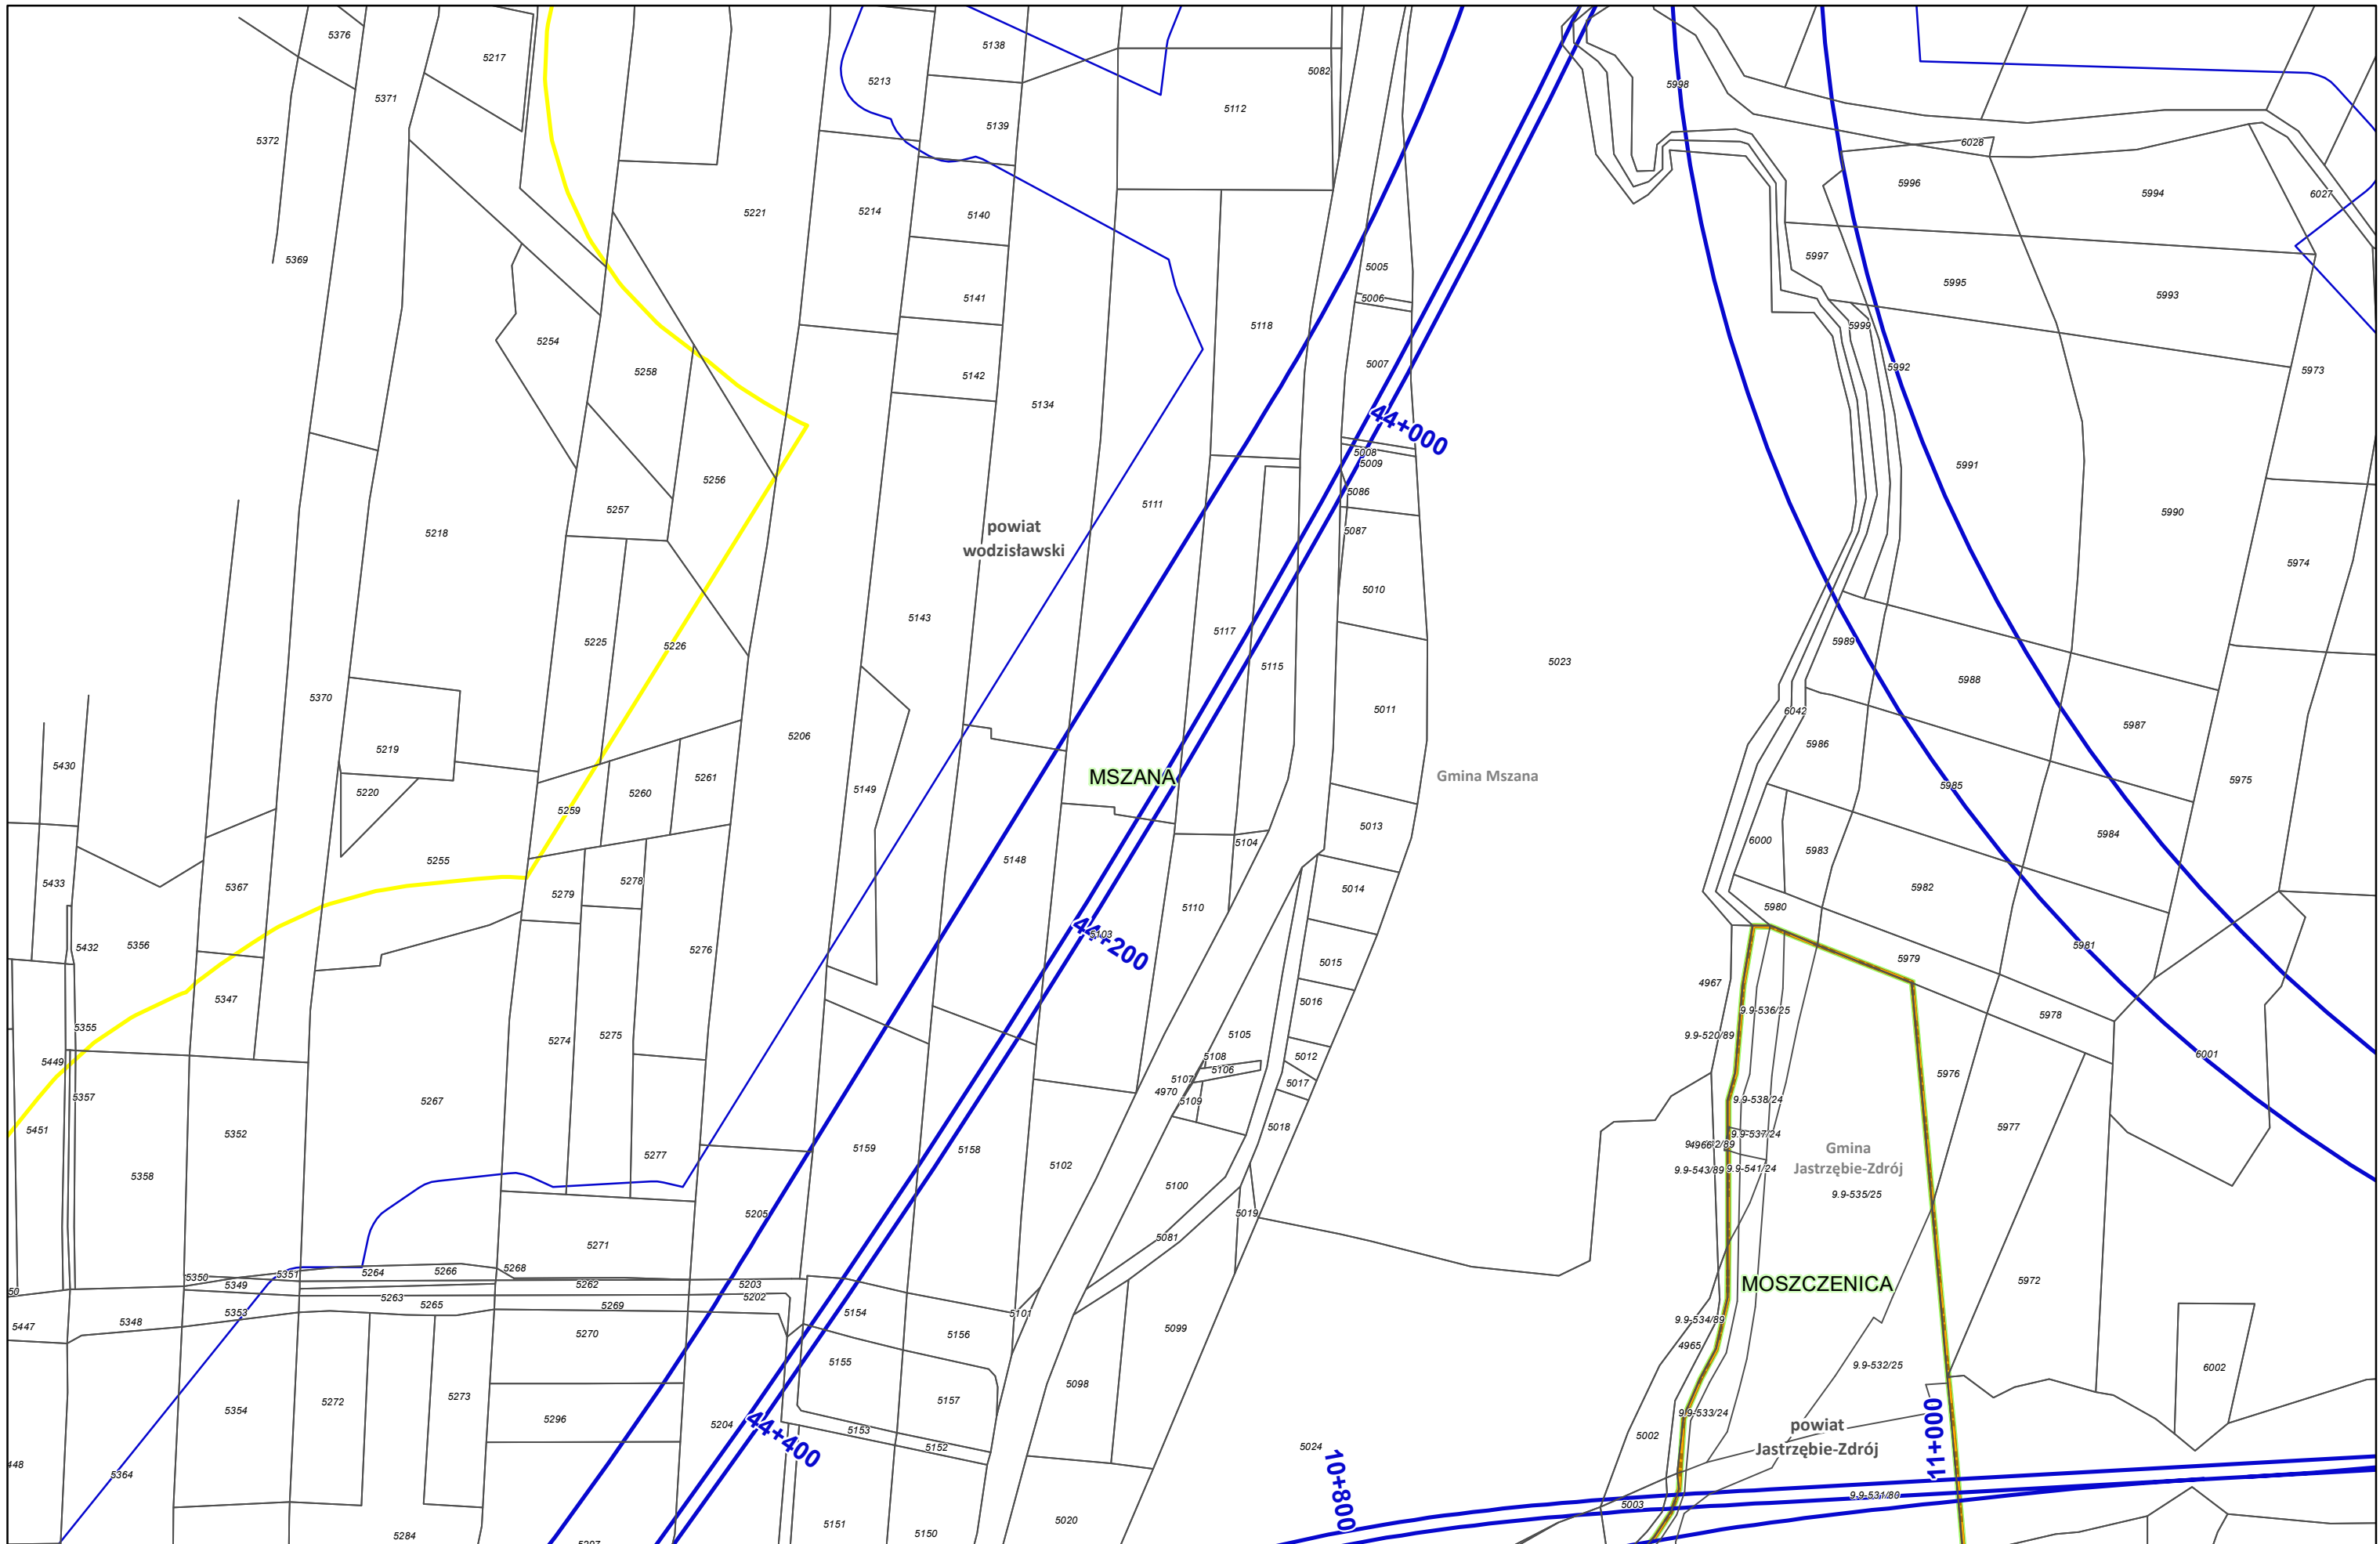

Zamawiający:
 Centralny Port Komunikacyjny Sp. z o.o.
 Al. Jerozolimskie 142b,
 02-305 Warszawa

Wykonawca:
 DOHWA ENGINEERING
 Dohwa Engineering Co., Ltd. (Lider)
 adres korespondencyjny:
 (Daechi-dong) 438 Samseong-ro,
 Gangnam-gu, Seoul 06178,
 Republika Korei

 KOREA NATIONAL RAILWAY (Partner)
 adres korespondencyjny:
 242 Jungang-ro, Dong-gu,
 Daejeon 34618,
 Republika Korei

Investycja:
  Rzeczpospolita Polska  Dofinansowane przez Unię Europejską
 Projekt pn. „Utworzenie nowego połączenia transgranicznego na odcinku Kalisz - Odra”
 sieci kompleksowej TEN-T (Etap I) jest dofinansowany przez Unię Europejską z Instrumentu „Łącząc Europę”


Tytuł:
 Załącznik nr 3
 Mapa z przewidywanym terenem, na którym będzie realizowane przedsięwzięcie oraz obszarem, na który będzie oddziaływać przedsięwzięcie

Arkusz nr 170 /225
 Skala 1:2000
 Data 10.2023
 Format wydruku A3

powiat
wodzisławski

Gmina Mszana

MSZANA

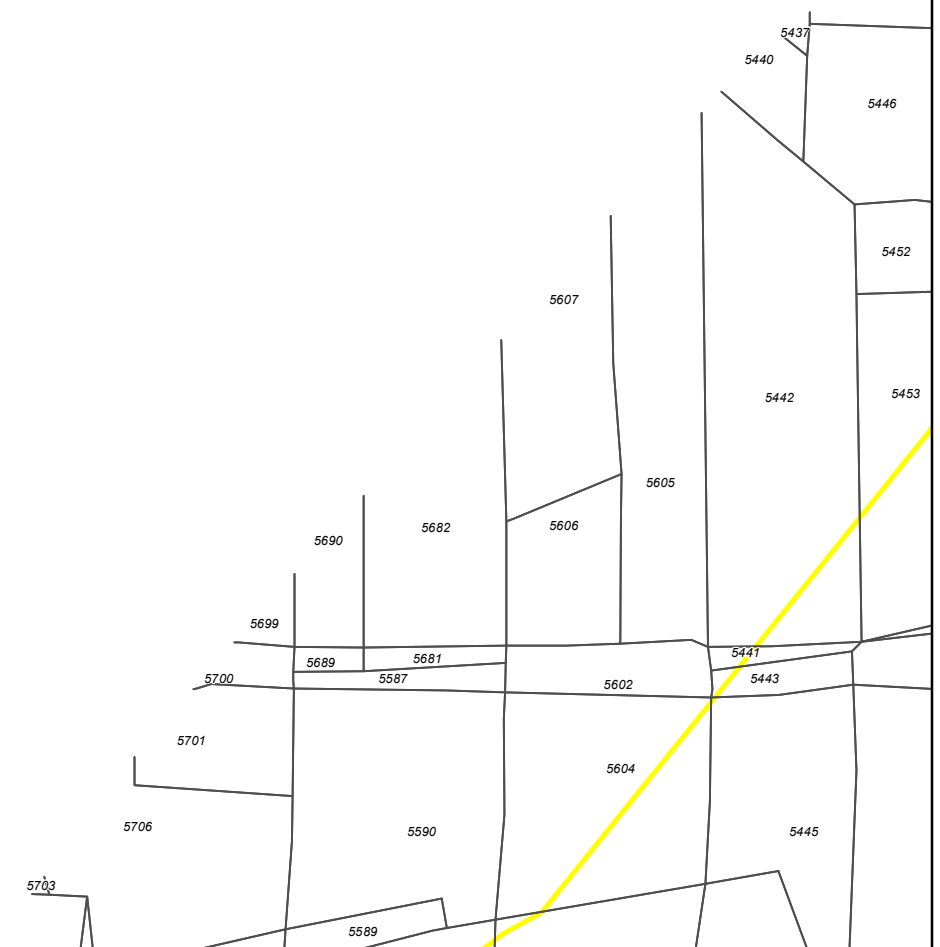

Zamawiający:



Centralny Port Komunikacyjny Sp. z o.o.
Al. Jerozolimskie 142b,
02-305 Warszawa

Wykonawca:



Dohwa Engineering Co., Ltd. (Lider)
adres korespondencyjny:
(Daechi-dong) 438 Samseong-ro,
Gangnam-gu, Seoul 06178,
Republika Korei



KOREA NATIONAL RAILWAY (Partner)
adres korespondencyjny:
242 Jungang-ro, Dong-gu,
Daejeon 34618,
Republika Korei

Inwestycja:



Rzeczpospolita
Polska



Dofinansowane przez
Unię Europejską


Projekt pn. „Utworzenie nowego połączenia transgranicznego na odcinku Kalisz - Ostrawa”
sieci kompleksowej TEN-T (Etap II) jest dofinansowany przez Unię Europejską z Instrumentu „Łącząc Europę”

Tytuł:


Załącznik nr 3
Mapa z przewidywanym terenem, na którym będzie
realizowane przedsięwzięcie oraz obszarem,
na który będzie oddziaływać przedsięwzięcie




Arkusz nr 171 /225
Skala 1:2000
Data 10.2023
Format wydruku A3

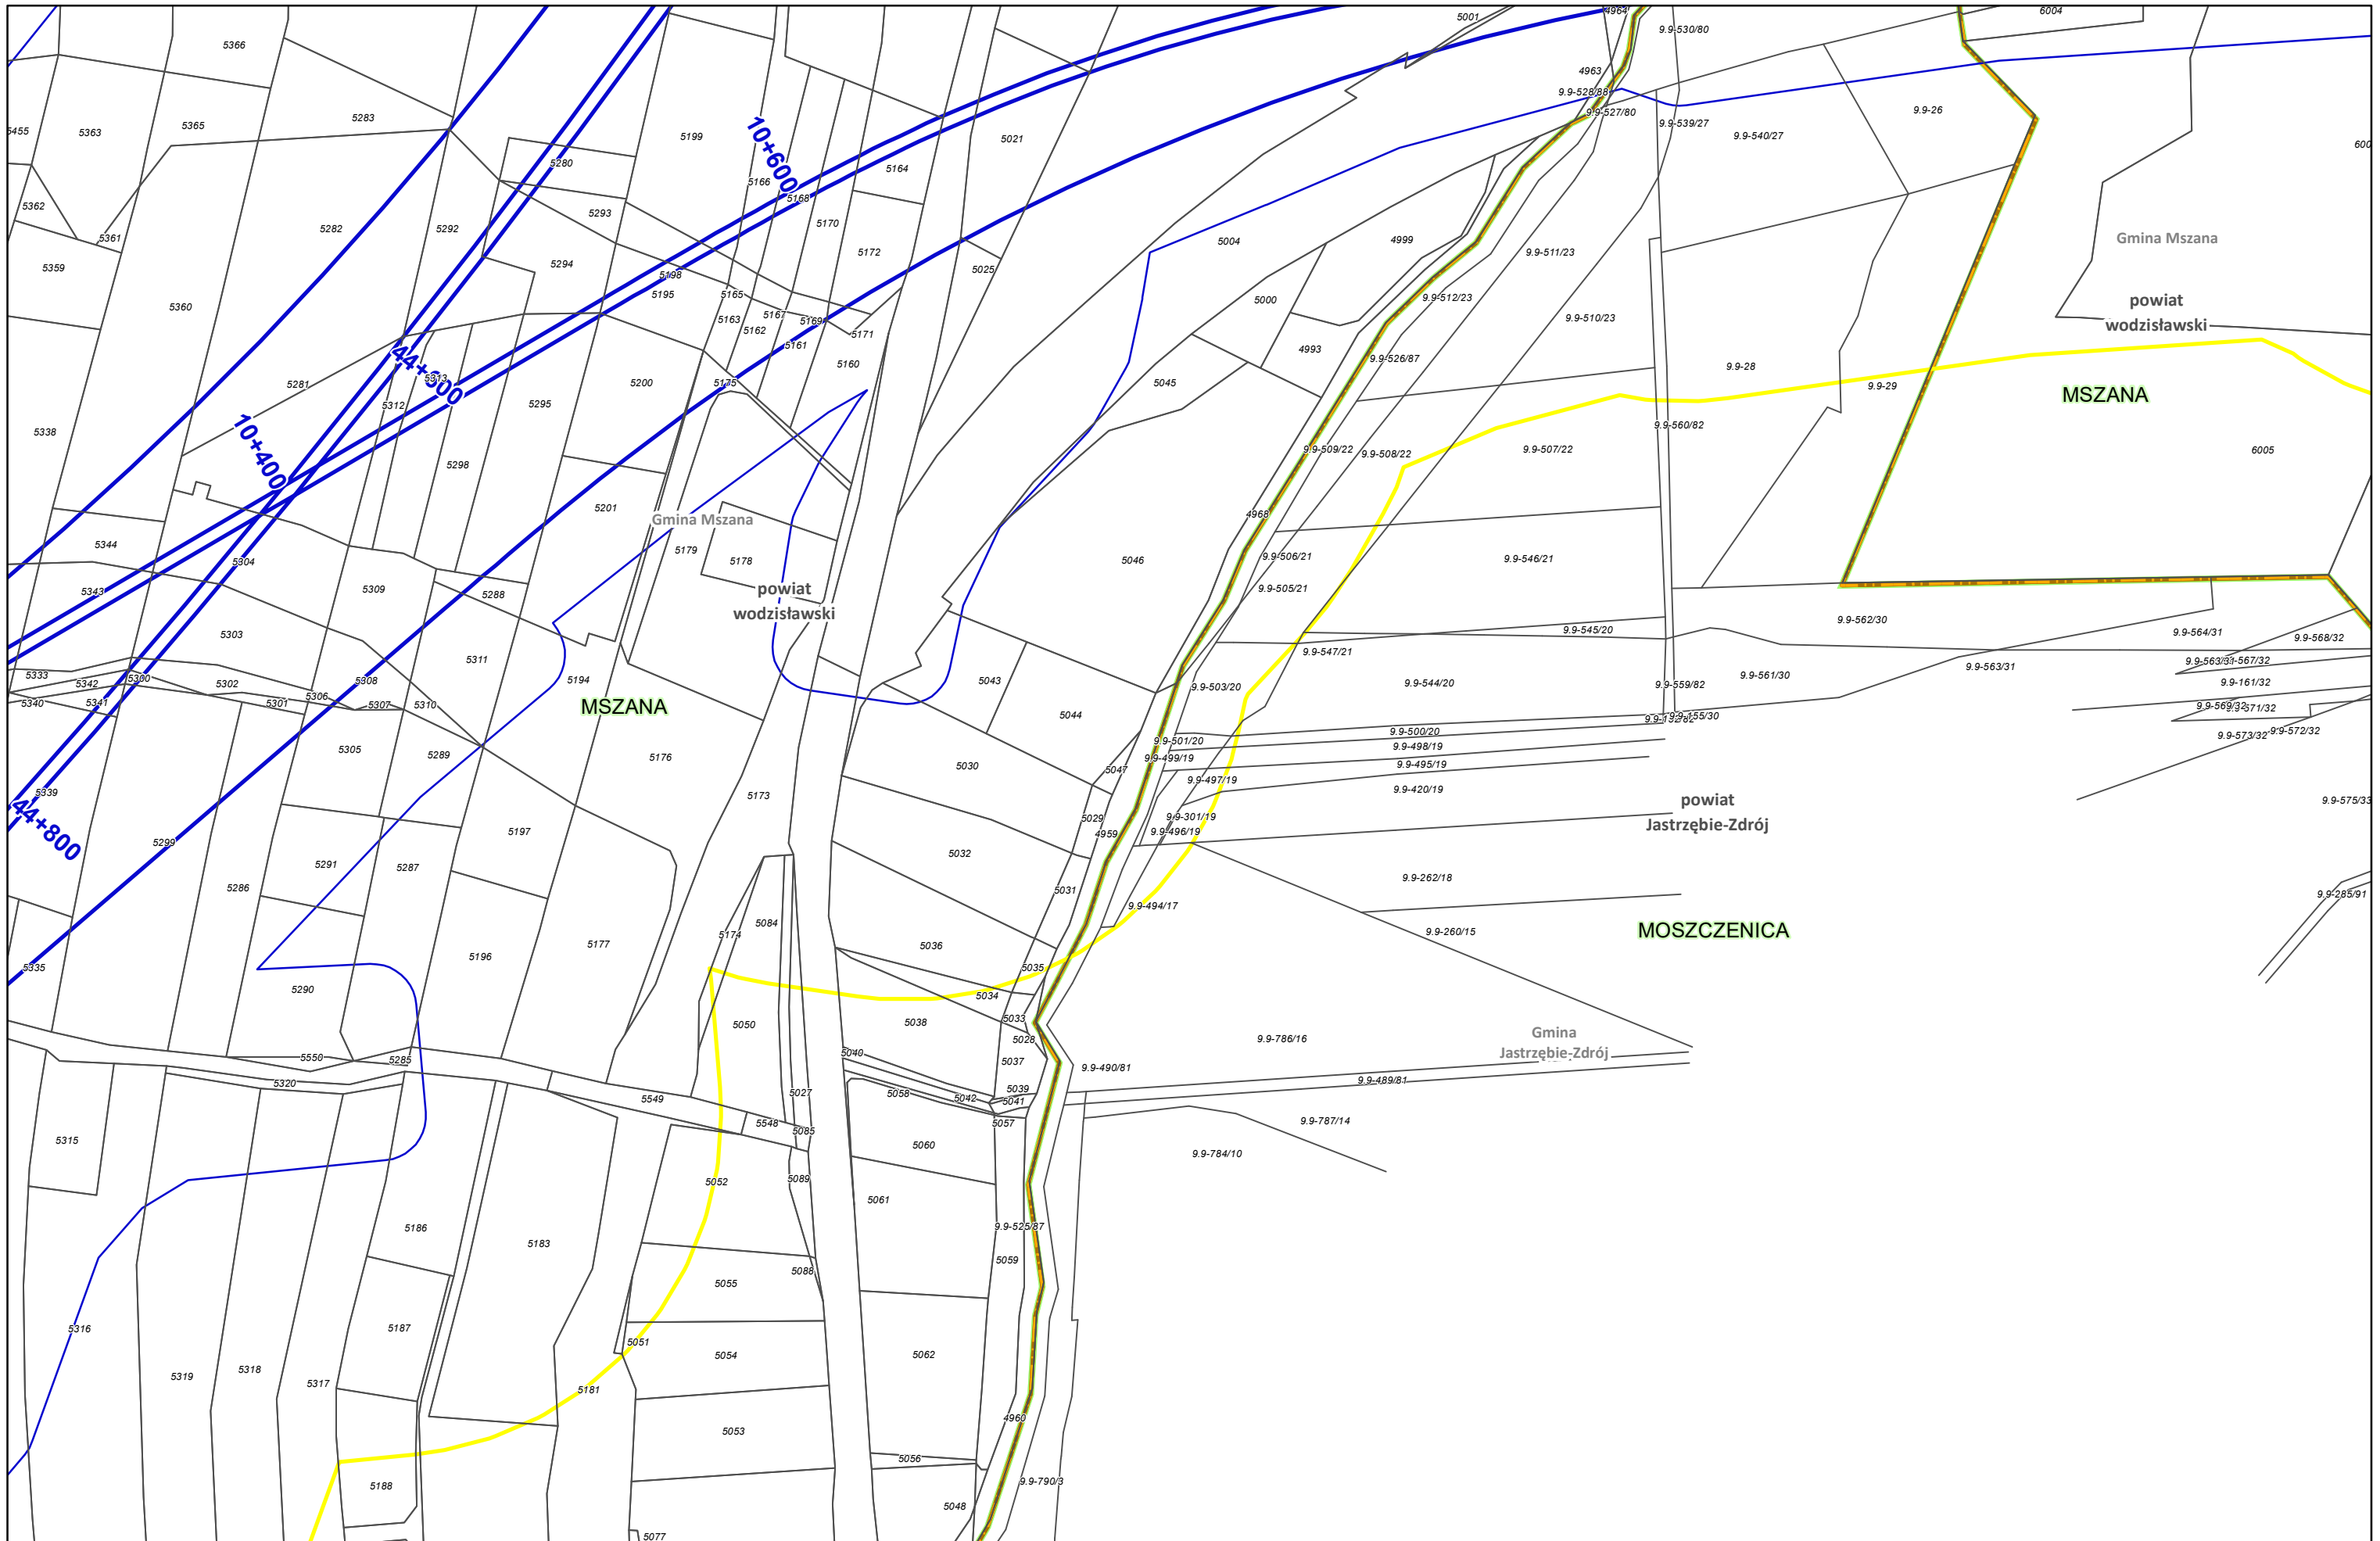

Zamawiający:
 Centralny Port Komunikacyjny Sp. z o.o.
 Al. Jerozolimskie 142b,
 02-305 Warszawa


Wykonawca:
 DOHWA ENGINEERING
 Dohwa Engineering Co., Ltd. (Lider)
 adres korespondencyjny:
 (Daechi-dong) 438 Samseong-ro,
 Gangnam-gu, Seoul 06178,
 Republika Korei

 KOREA NATIONAL RAILWAY (Partner)
 adres korespondencyjny:
 242 Jungang-ro, Dong-gu,
 Daejeon 34618,
 Republika Korei

Inwestycja:
 CENTRALNY PORT KOMUNIKACYJNY
 Rzeczpospolita Polska
 Dofinansowane przez Unię Europejską

Projekt pn. „Utworzenie nowego połączenia transgranicznego na odcinku Kalisz - Odrawa sieci kompleksowej TEN-T (Etap II)” jest dofinansowany przez Unię Europejską z Instrumentu „Łącząc Europę”


Tytuł:
 Załącznik nr 3
 Mapa z przewidywanym terenem, na którym będzie realizowane przedsięwzięcie oraz obszarem, na który będzie oddziaływać przedsięwzięcie




Arkusze nr 172 / 225
 Skala 1:2000
 Data 10.2023
 Format wydruku A3



Zamawiający:
 Centralny Port Komunikacyjny Sp. z o.o.
 Al. Jerozolimskie 142b,
 02-305 Warszawa


Wykonawca:
 DOHWA ENGINEERING
 Dohwa Engineering Co., Ltd. (Lider)
 adres korespondencyjny:
 (Daechi-dong) 438 Samseong-ro,
 Gangnam-gu, Seoul 06178,
 Republika Korei


 KOREA NATIONAL RAILWAY (Partner)
 adres korespondencyjny:
 242 Jungang-ro, Dong-gu,
 Daejeon 34618,
 Republika Korei


Investycja:
  Rzeczpospolita Polska  Dofinansowane przez Unię Europejską
 Projekt pn. „Utworzenie nowego połączenia transgranicznego na odcinku Kalisz - Odrawa sieci kompleksowej TEN-T (Etap I)” jest dofinansowany przez Unię Europejską z Instrumentu „Łącząc Europę”

Tytuł:
 Załącznik nr 3
 Mapa z przewidywanym terenem, na którym będzie realizowane przedsięwzięcie oraz obszarem, na który będzie oddziaływać przedsięwzięcie

Arkusz nr 173 /225
 Skala 1:2000
 Data 10.2023
 Format wydruku A3

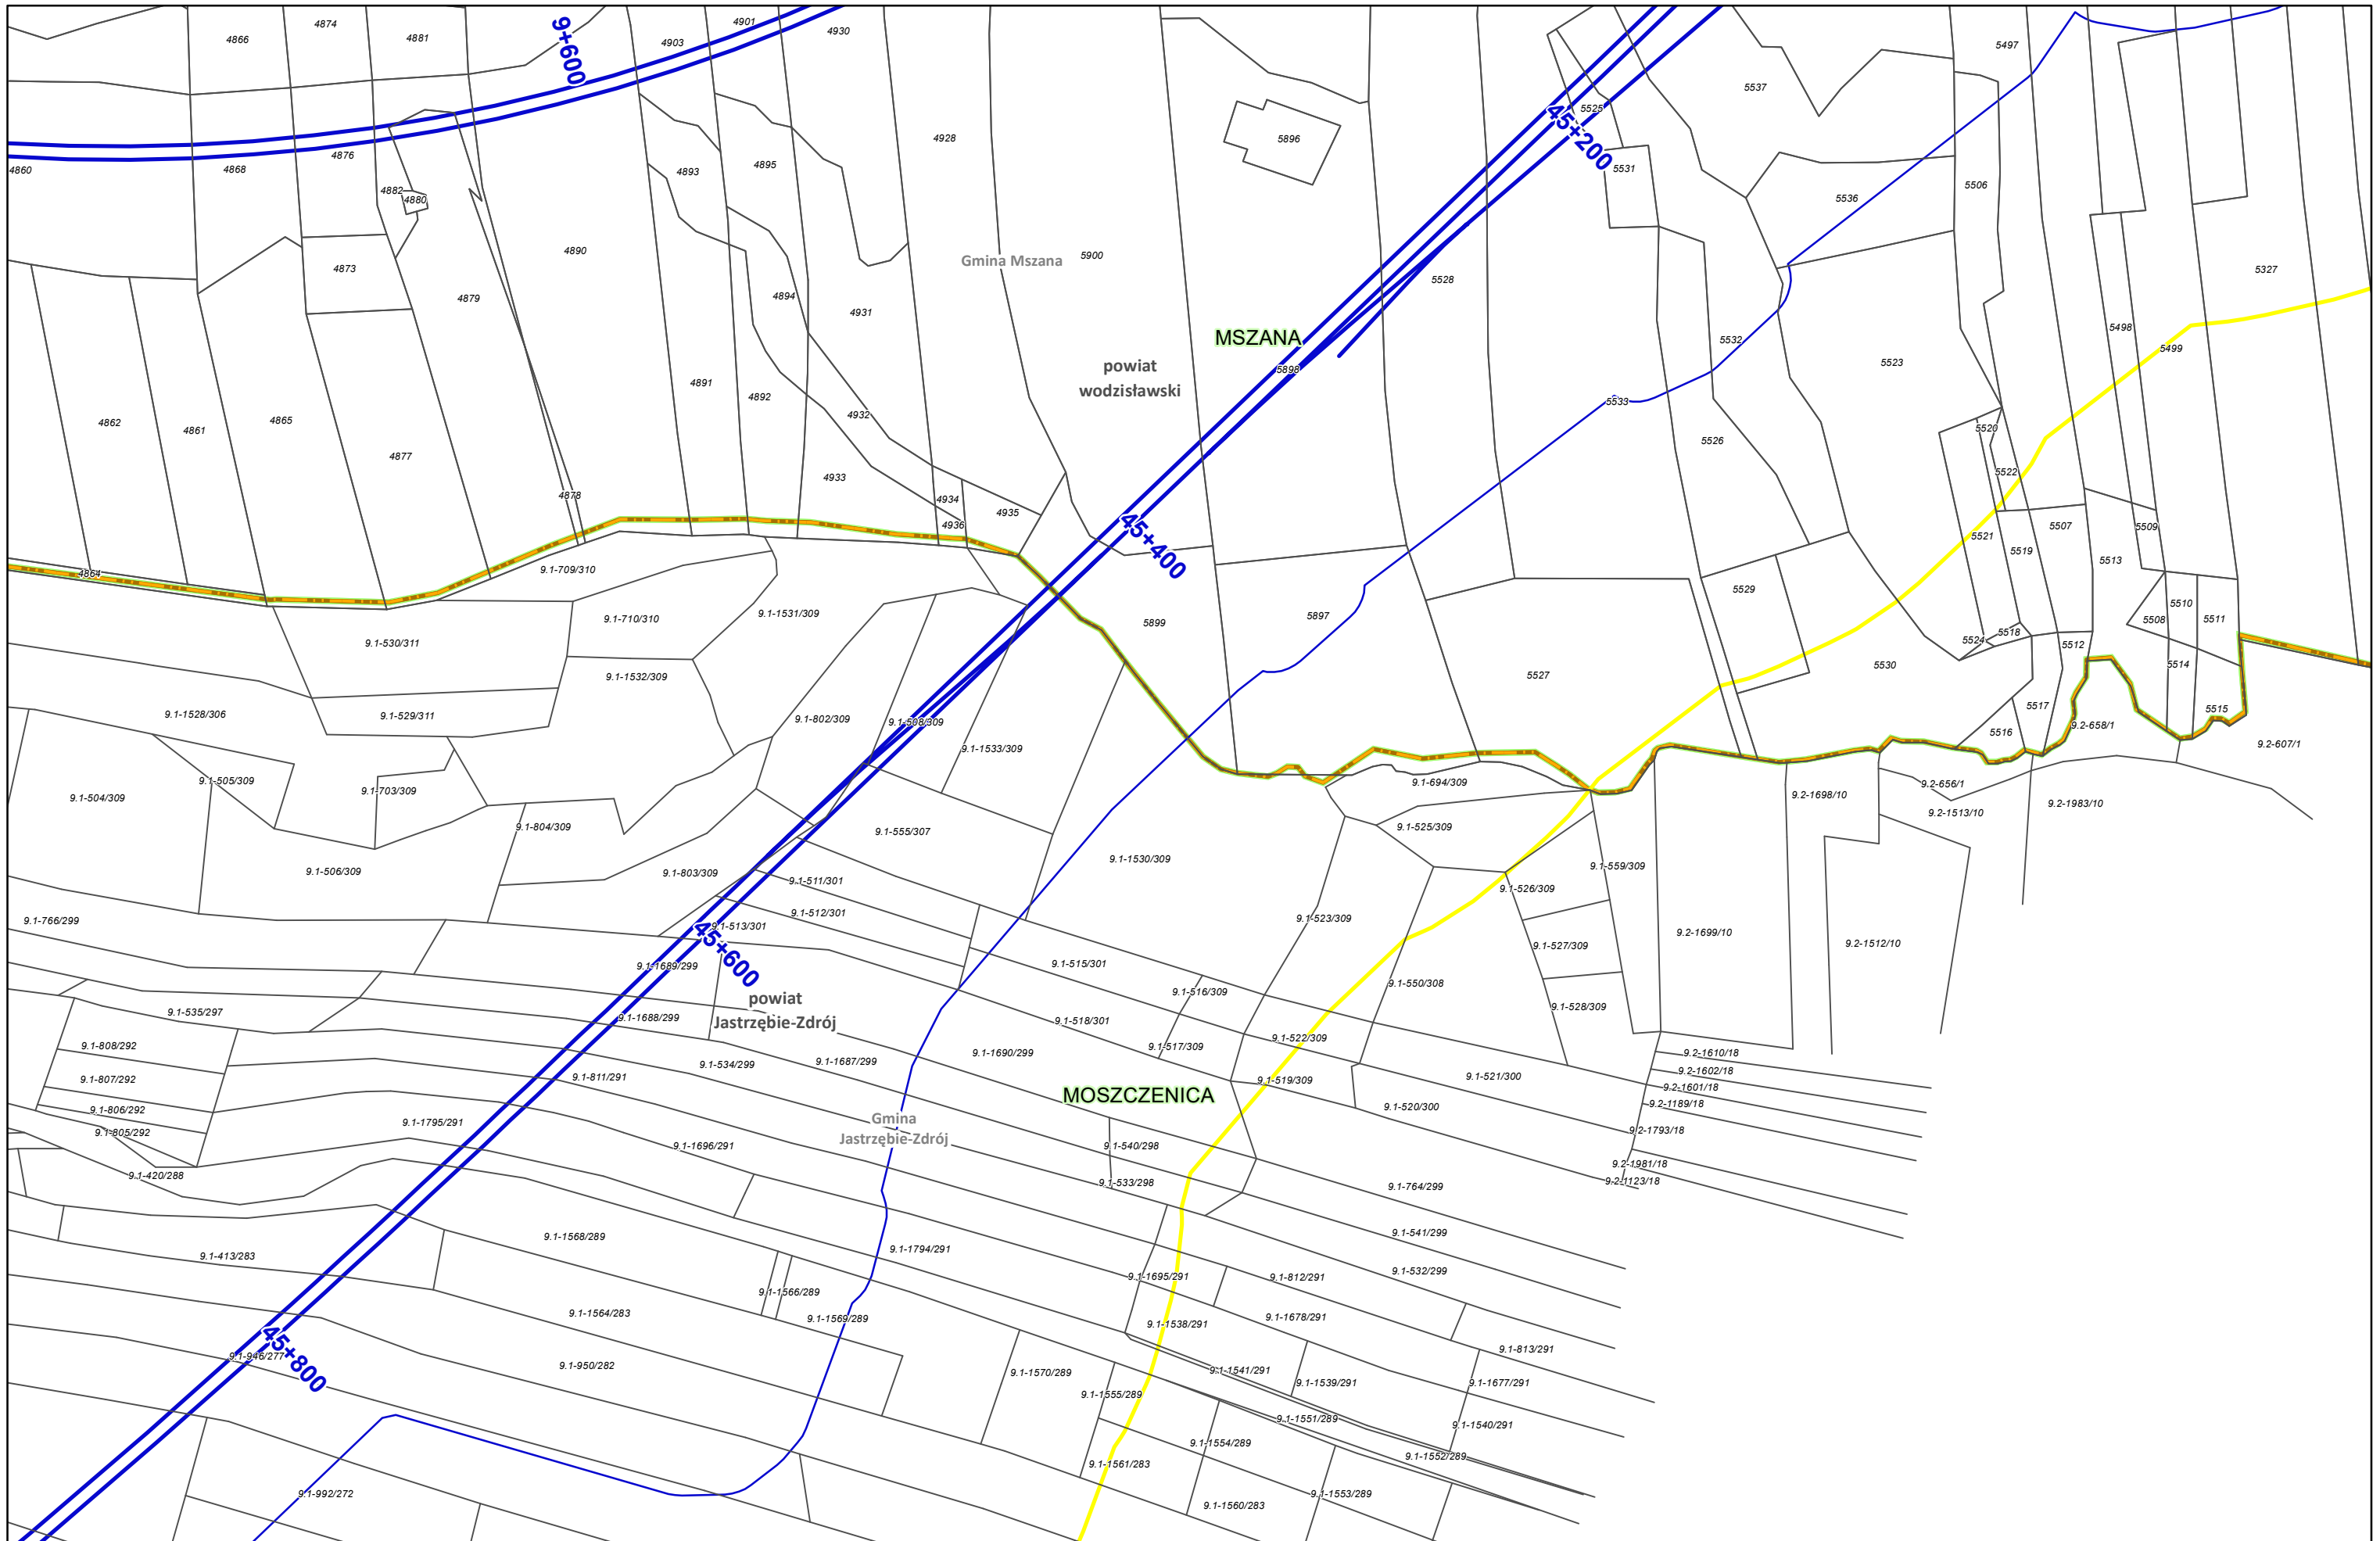

Zamawiający:
 Centralny Port Komunikacyjny Sp. z o.o.
 Al. Jerozolimskie 142b,
 02-305 Warszawa

Wykonawca:
 DOHWA ENGINEERING
 Dohwa Engineering Co., Ltd. (Lider)
 adres korespondencyjny:
 (Daechi-dong) 438 Samseong-ro,
 Gangnam-gu, Seoul 06178,
 Republika Korei



KOREA NATIONAL RAILWAY (Partner)
 adres korespondencyjny:
 242 Jungang-ro, Dong-gu,
 Daejeon 34618,
 Republika Korei

Inwestycja:
  Rzeczpospolita Polska  Dofinansowane przez Unię Europejską
 Projekt pn. „Utworzenie nowego połączenia transgranicznego na odcinku Kalowice - Osdrawa sieci kompleksowej TEN-T (Etap II) jest dofinansowany przez Unię Europejską z Instrumentu „Łącząc Europę”


Tytuł:
 Załącznik nr 3
 Mapa z przewidywanym terenem będzie realizowane przedsięwzięcie oraz obszarem, na który będzie oddziaływać przedsięwzięcie




Arkusz nr 175 /225
 Skala 1:2000
 Data 10.2023
 Format wydruku A3



Zamawiający:
 Centralny Port Komunikacyjny Sp. z o.o.
 Al. Jerozolimskie 142b,
 02-305 Warszawa

Wykonawca:
 DOHWA ENGINEERING
 Dohwa Engineering Co., Ltd. (Lider)
 adres korespondencyjny:
 (Daechi-dong) 438 Samseong-ro,
 Gangnam-gu, Seoul 06178,
 Republika Korei

 KOREA NATIONAL RAILWAY (Partner)
 adres korespondencyjny:
 242 Jungang-ro, Dong-gu,
 Daejeon 34618,
 Republika Korei


Inwestycja:
 CENTRALNY PORT KOMUNIKACYJNY

 Rzeczpospolita Polska


 Dofinansowane przez Unię Europejską

Projekt pn. „Utworzenie nowego połączenia transgranicznego na odcinku Kalowice - Odrawa sieci kompleksowej TEN-T (Etap II)” jest dofinansowany przez Unię Europejską z Instrumentu „Łącząc Europę”


Tytuł:
 Załącznik nr 3
 Mapa z przewidywanym terenem, na którym będzie realizowane przedsięwzięcie oraz obszarem, na który będzie oddziaływać przedsięwzięcie




Arkusz nr 176 /225
 Skala 1:2000
 Data 10.2023
 Format wydruku A3

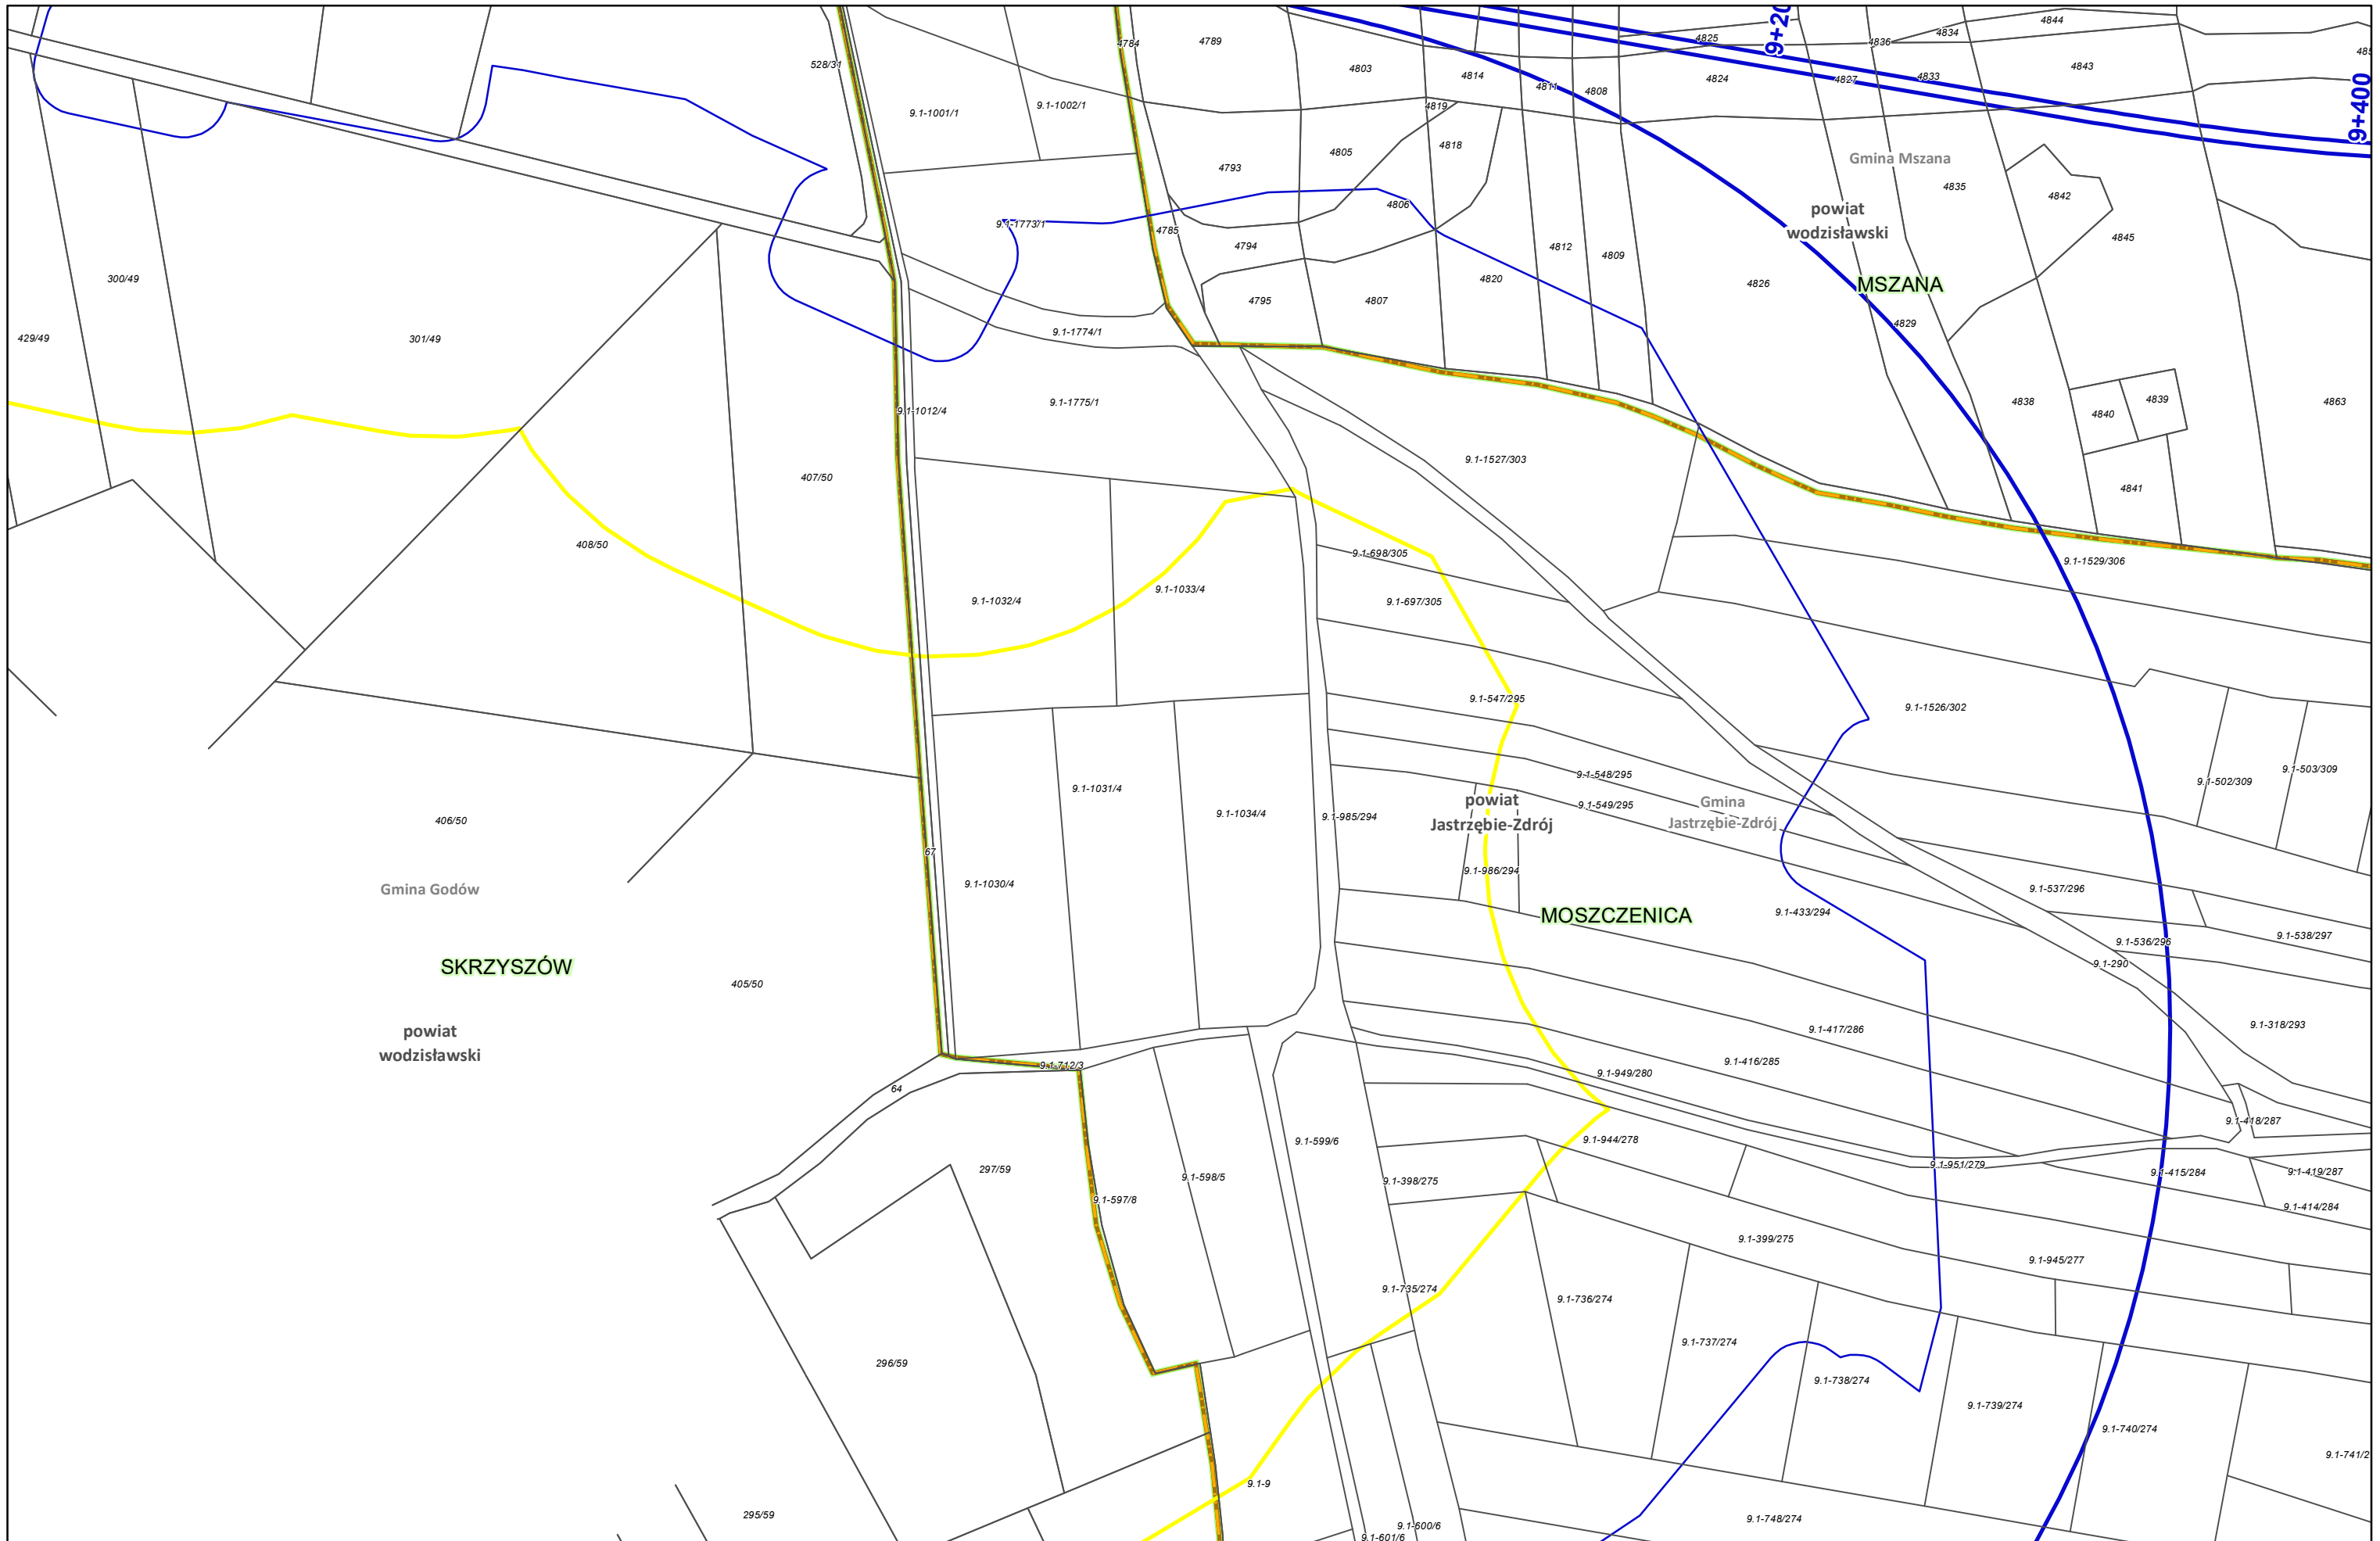

Zamawiający:
 Centralny Port Komunikacyjny Sp. z o.o.
 Al. Jerozolimskie 142b,
 02-305 Warszawa


Wykonawca:
 DOHWA ENGINEERING
 Dohwa Engineering Co., Ltd. (Lider)
 adres korespondencyjny:
 (Daechi-dong) 438 Samseong-ro,
 Gangnam-gu, Seoul 06178,
 Republika Korei

 KOREA NATIONAL RAILWAY (Partner)
 adres korespondencyjny:
 242 Jungang-ro, Dong-gu,
 Daejeon 34618,
 Republika Korei


Inwestycja:
 CENTRALNY PORT KOMUNIKACYJNY
 Rzeczpospolita Polska
 Dofinansowane przez Unię Europejską

Projekt pn. „Utworzenie nowego połączenia transgranicznego na odcinku Kalowice - Odrawa sieci kompleksowej TEN-T (Etap II) jest dofinansowany przez Unię Europejską z Instrumentu „Łącząc Europę”

Tytuł:
 Załącznik nr 3
 Mapa z przewidywanym terenem, na którym będzie realizowane przedsięwzięcie oraz obszarem, na który będzie oddziaływać przedsięwzięcie



Arkusze nr 177 /225
 Skala 1:2000
 Data 10.2023
 Format wydruku A3

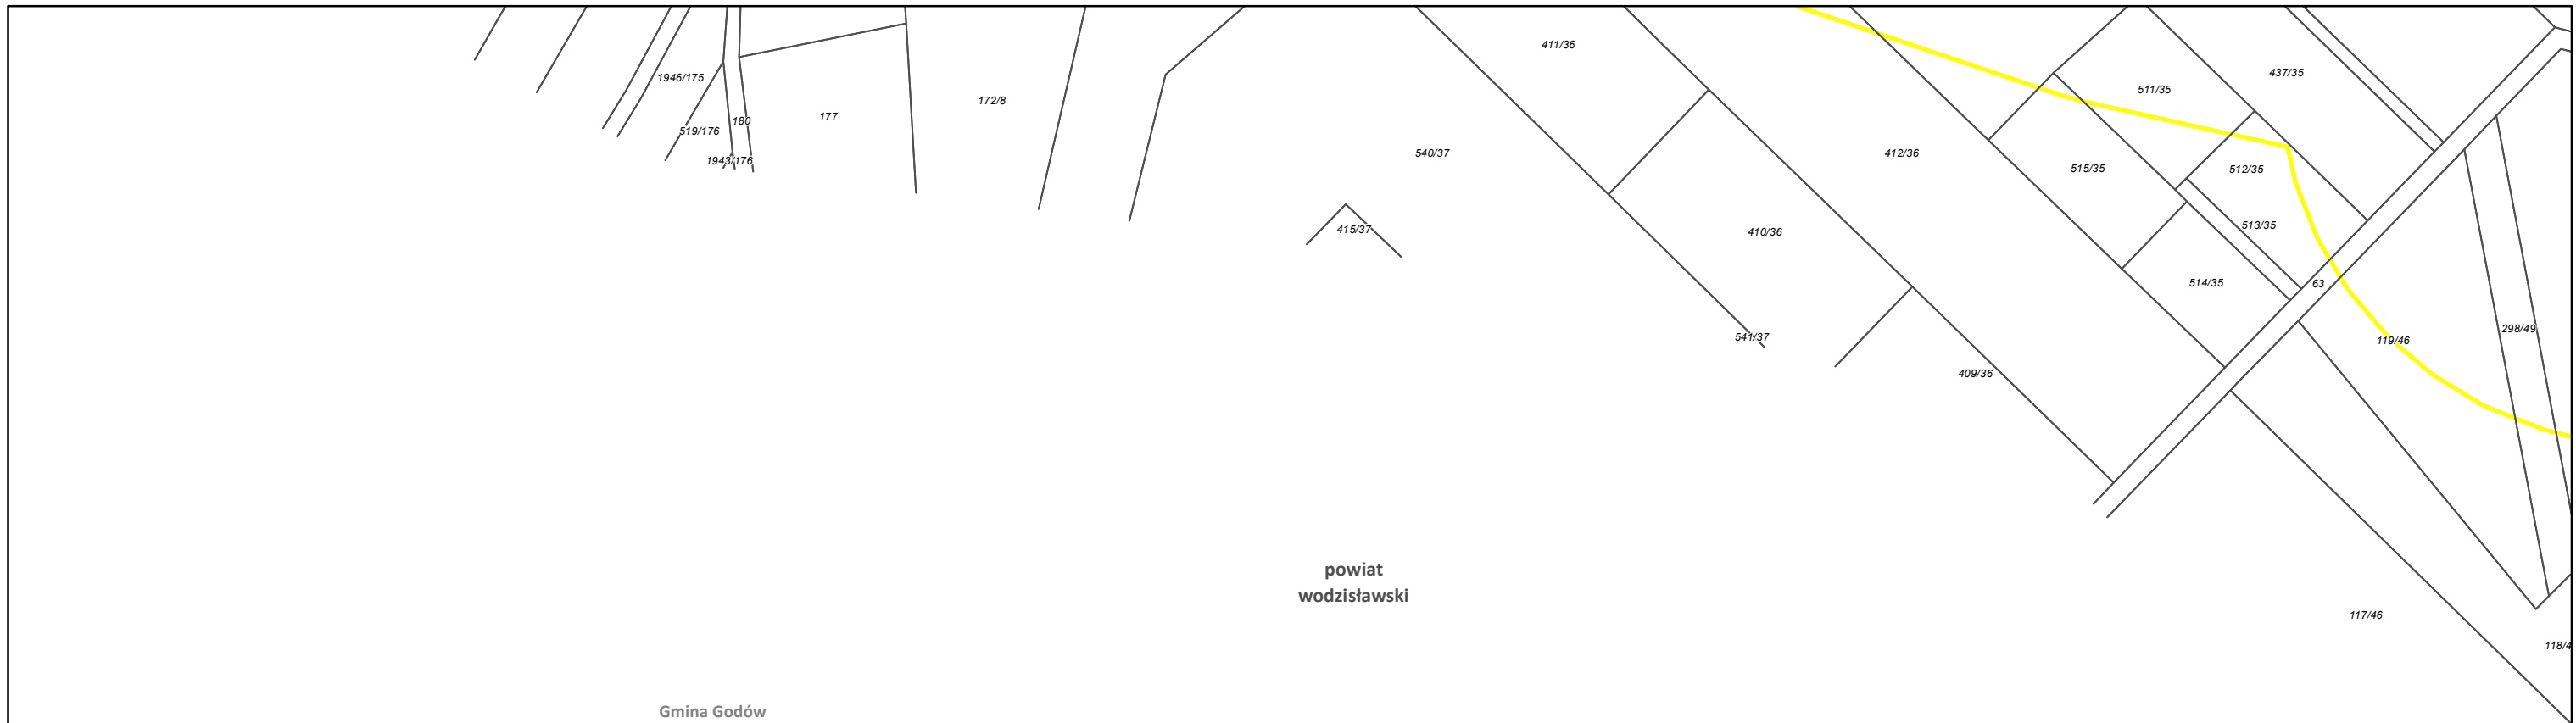



powiat
wodzisławski

Gmina Godów

SKRZYSZÓW

Zamawiający:
 Centralny Port Komunikacyjny Sp. z o.o.
 Al. Jerozolimskie 142b,
 02-305 Warszawa


Wykonawca:
 DOHWA ENGINEERING
 Dohwa Engineering Co., Ltd. (Lider)
 adres korespondencyjny:
 (Daechi-dong) 438 Samseong-ro,
 Gangnam-gu, Seoul 06178,
 Republika Korei

 KOREA NATIONAL RAILWAY
 KOREA NATIONAL RAILWAY (Partner)
 adres korespondencyjny:
 242 Jungang-ro, Dong-gu,
 Daejeon 34618,
 Republika Korei


Inwestycja:
 CENTRALNY PORT KOMUNIKACYJNY
 Rzeczpospolita Polska
 Dofinansowane przez Unię Europejską

Projekt pn. „Utworzenie nowego połączenia transgranicznego na odcinku Kalisz - Odrawa sieci kompleksowej TEN-T (Etap II) jest dofinansowany przez Unię Europejską z Instrumentu „Łącząc Europę”


Tytuł:
 Załącznik nr 3
 Mapa z przewidywanym terenem, na którym będzie realizowane przedsięwzięcie oraz obszarem, na który będzie oddziaływać przedsięwzięcie




Arkusze nr 178 /225
 Skala 1:2000
 Data 10.2023
 Format wydruku A3

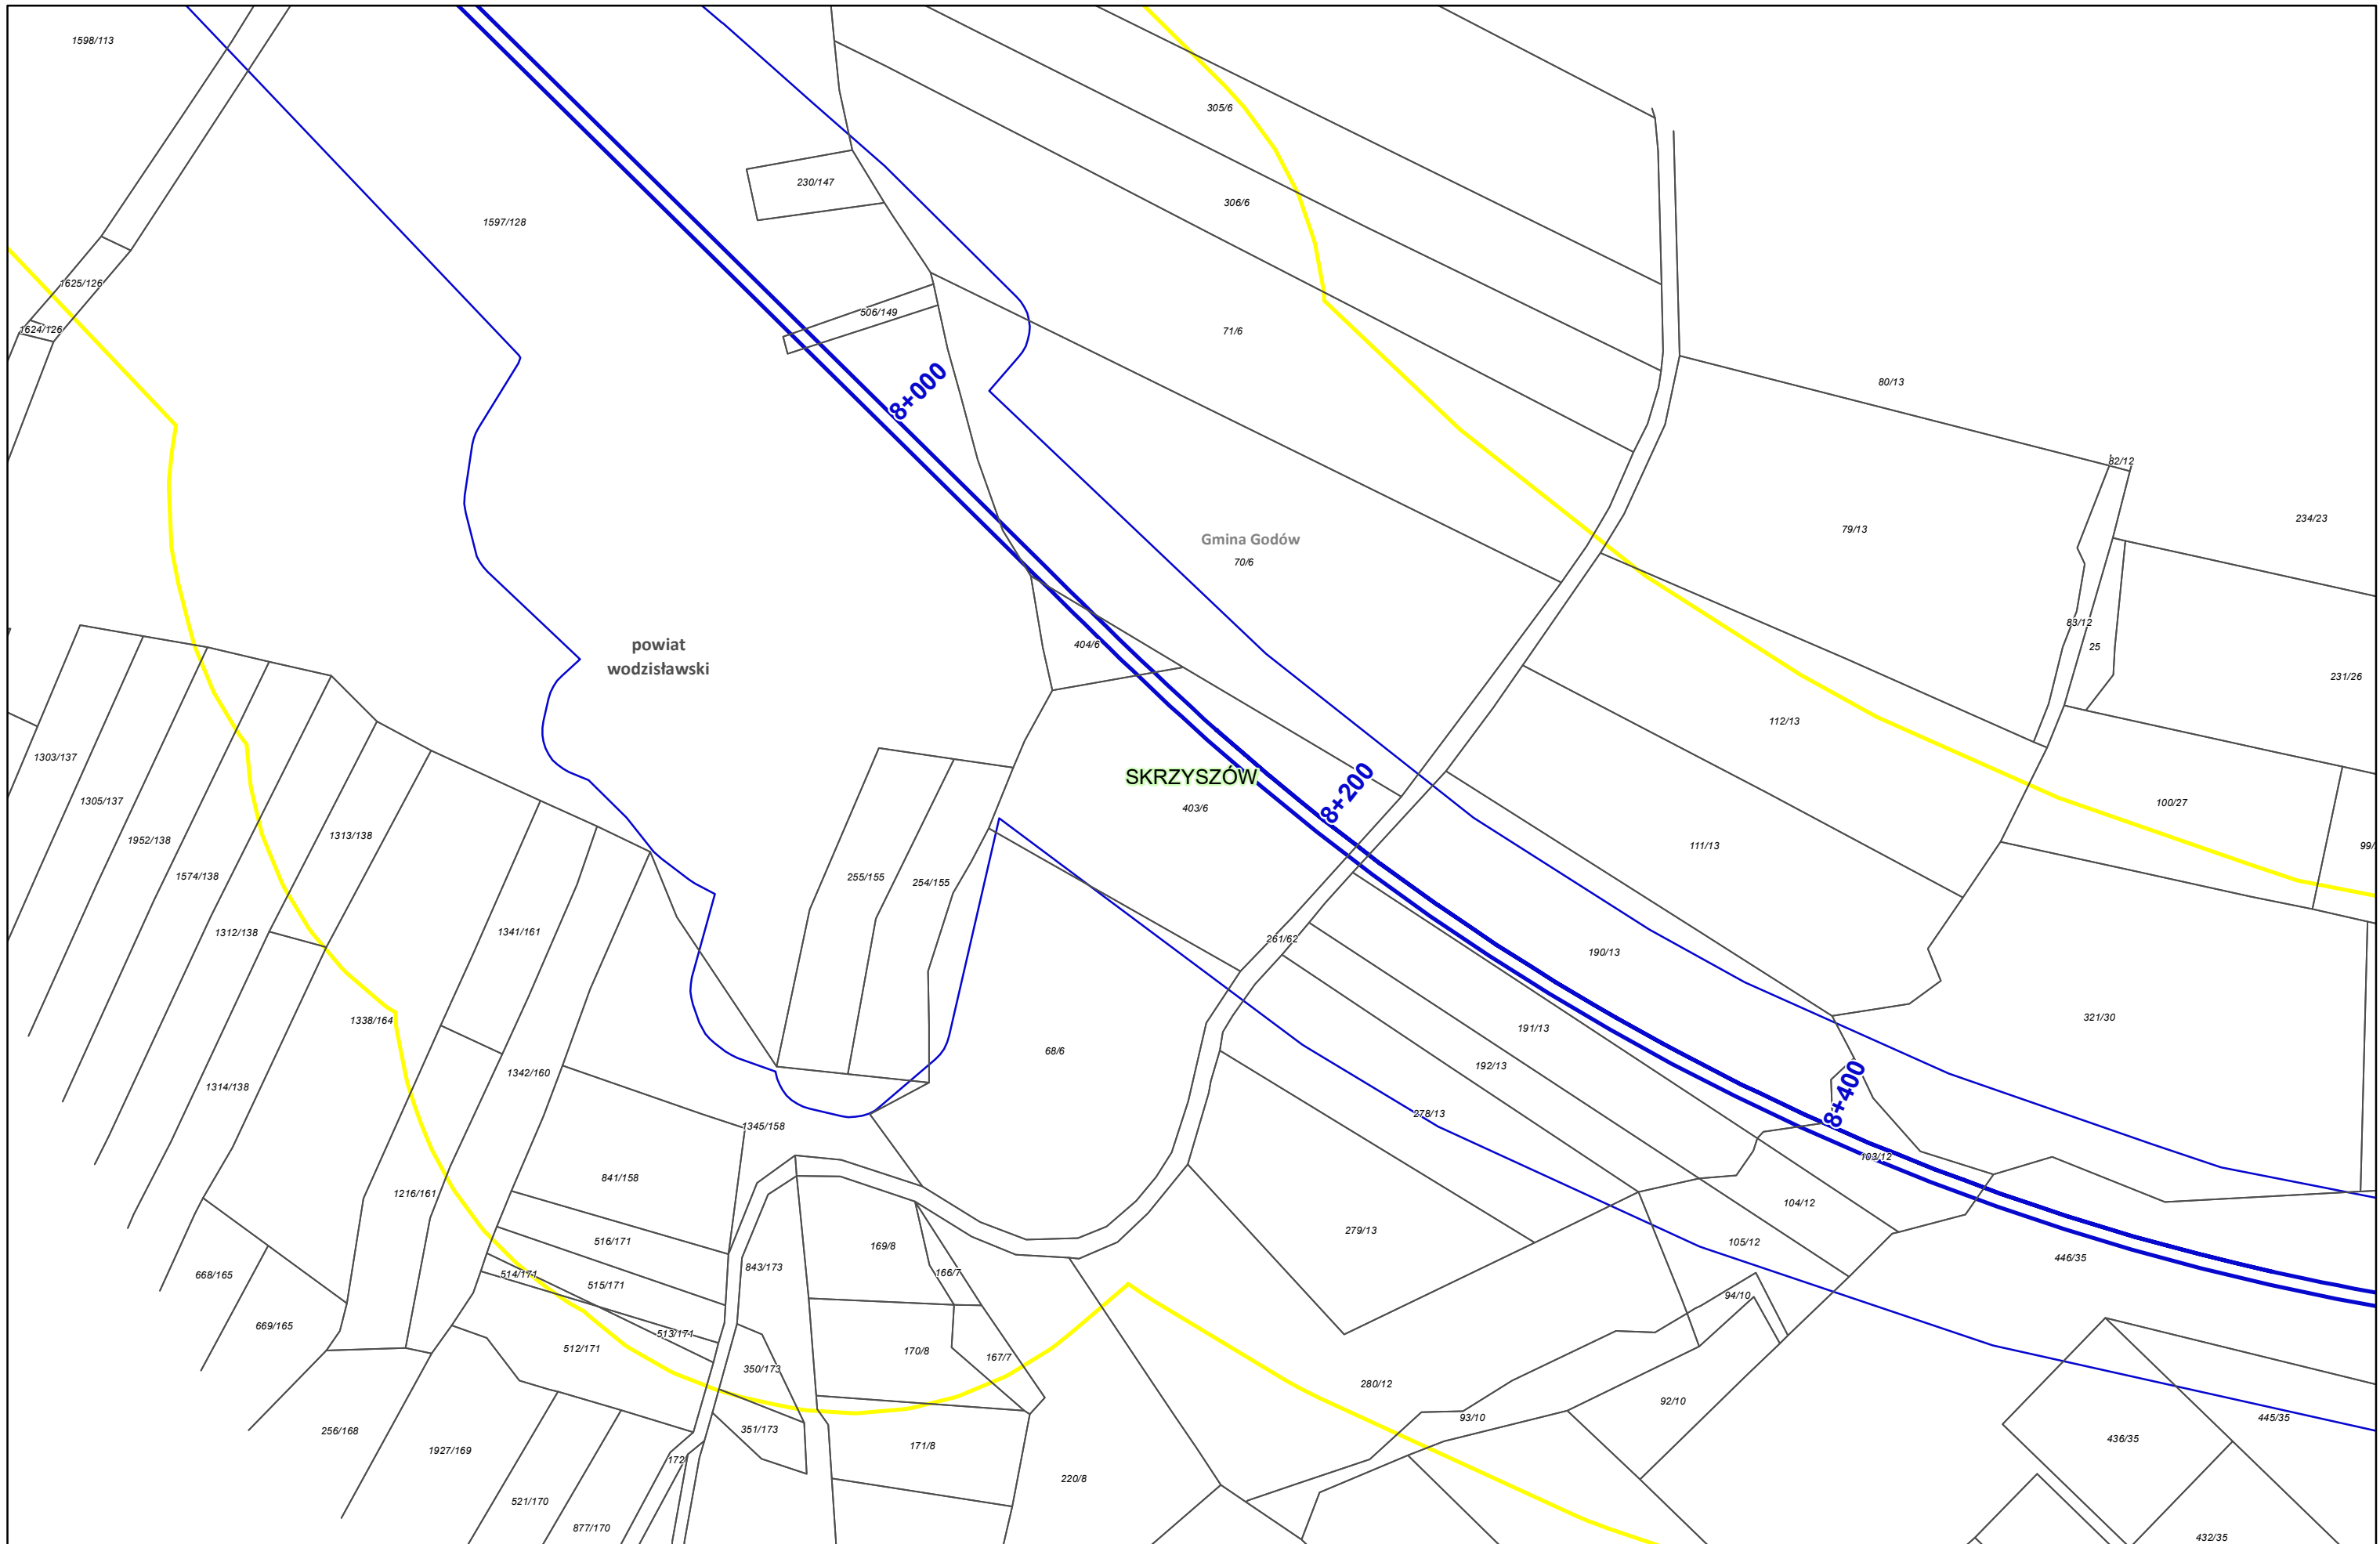

Zamawiający:
 Centralny Port Komunikacyjny Sp. z o.o.
 Al. Jerozolimskie 142b,
 02-305 Warszawa

Wykonawca:
 DOHWA ENGINEERING
 Dohwa Engineering Co., Ltd. (Lider)
 adres korespondencyjny:
 (Daechi-dong) 438 Samseong-ro,
 Gangnam-gu, Seoul 06178,
 Republika Korei

 KOREA NATIONAL RAILWAY (Partner)
 adres korespondencyjny:
 242 Jungang-ro, Dong-gu,
 Daejeon 34618,
 Republika Korei


Inwestycja:
 CENTRALNY PORT KOMUNIKACYJNY
 Rzeczpospolita Polska
 Dofinansowane przez Unię Europejską

Projekt pn. „Utworzenie nowego połączenia transgranicznego na odcinku Kalowice - Odrawa sieci kompleksowej TEN-T (Etap II) jest dofinansowany przez Unię Europejską z Instrumentu „Łącząc Europę”



Tytuł:
 Załącznik nr 3
 Mapa z przewidywanym terenem, na którym będzie realizowane przedsięwzięcie oraz obszarem, na który będzie oddziaływać przedsięwzięcie

N

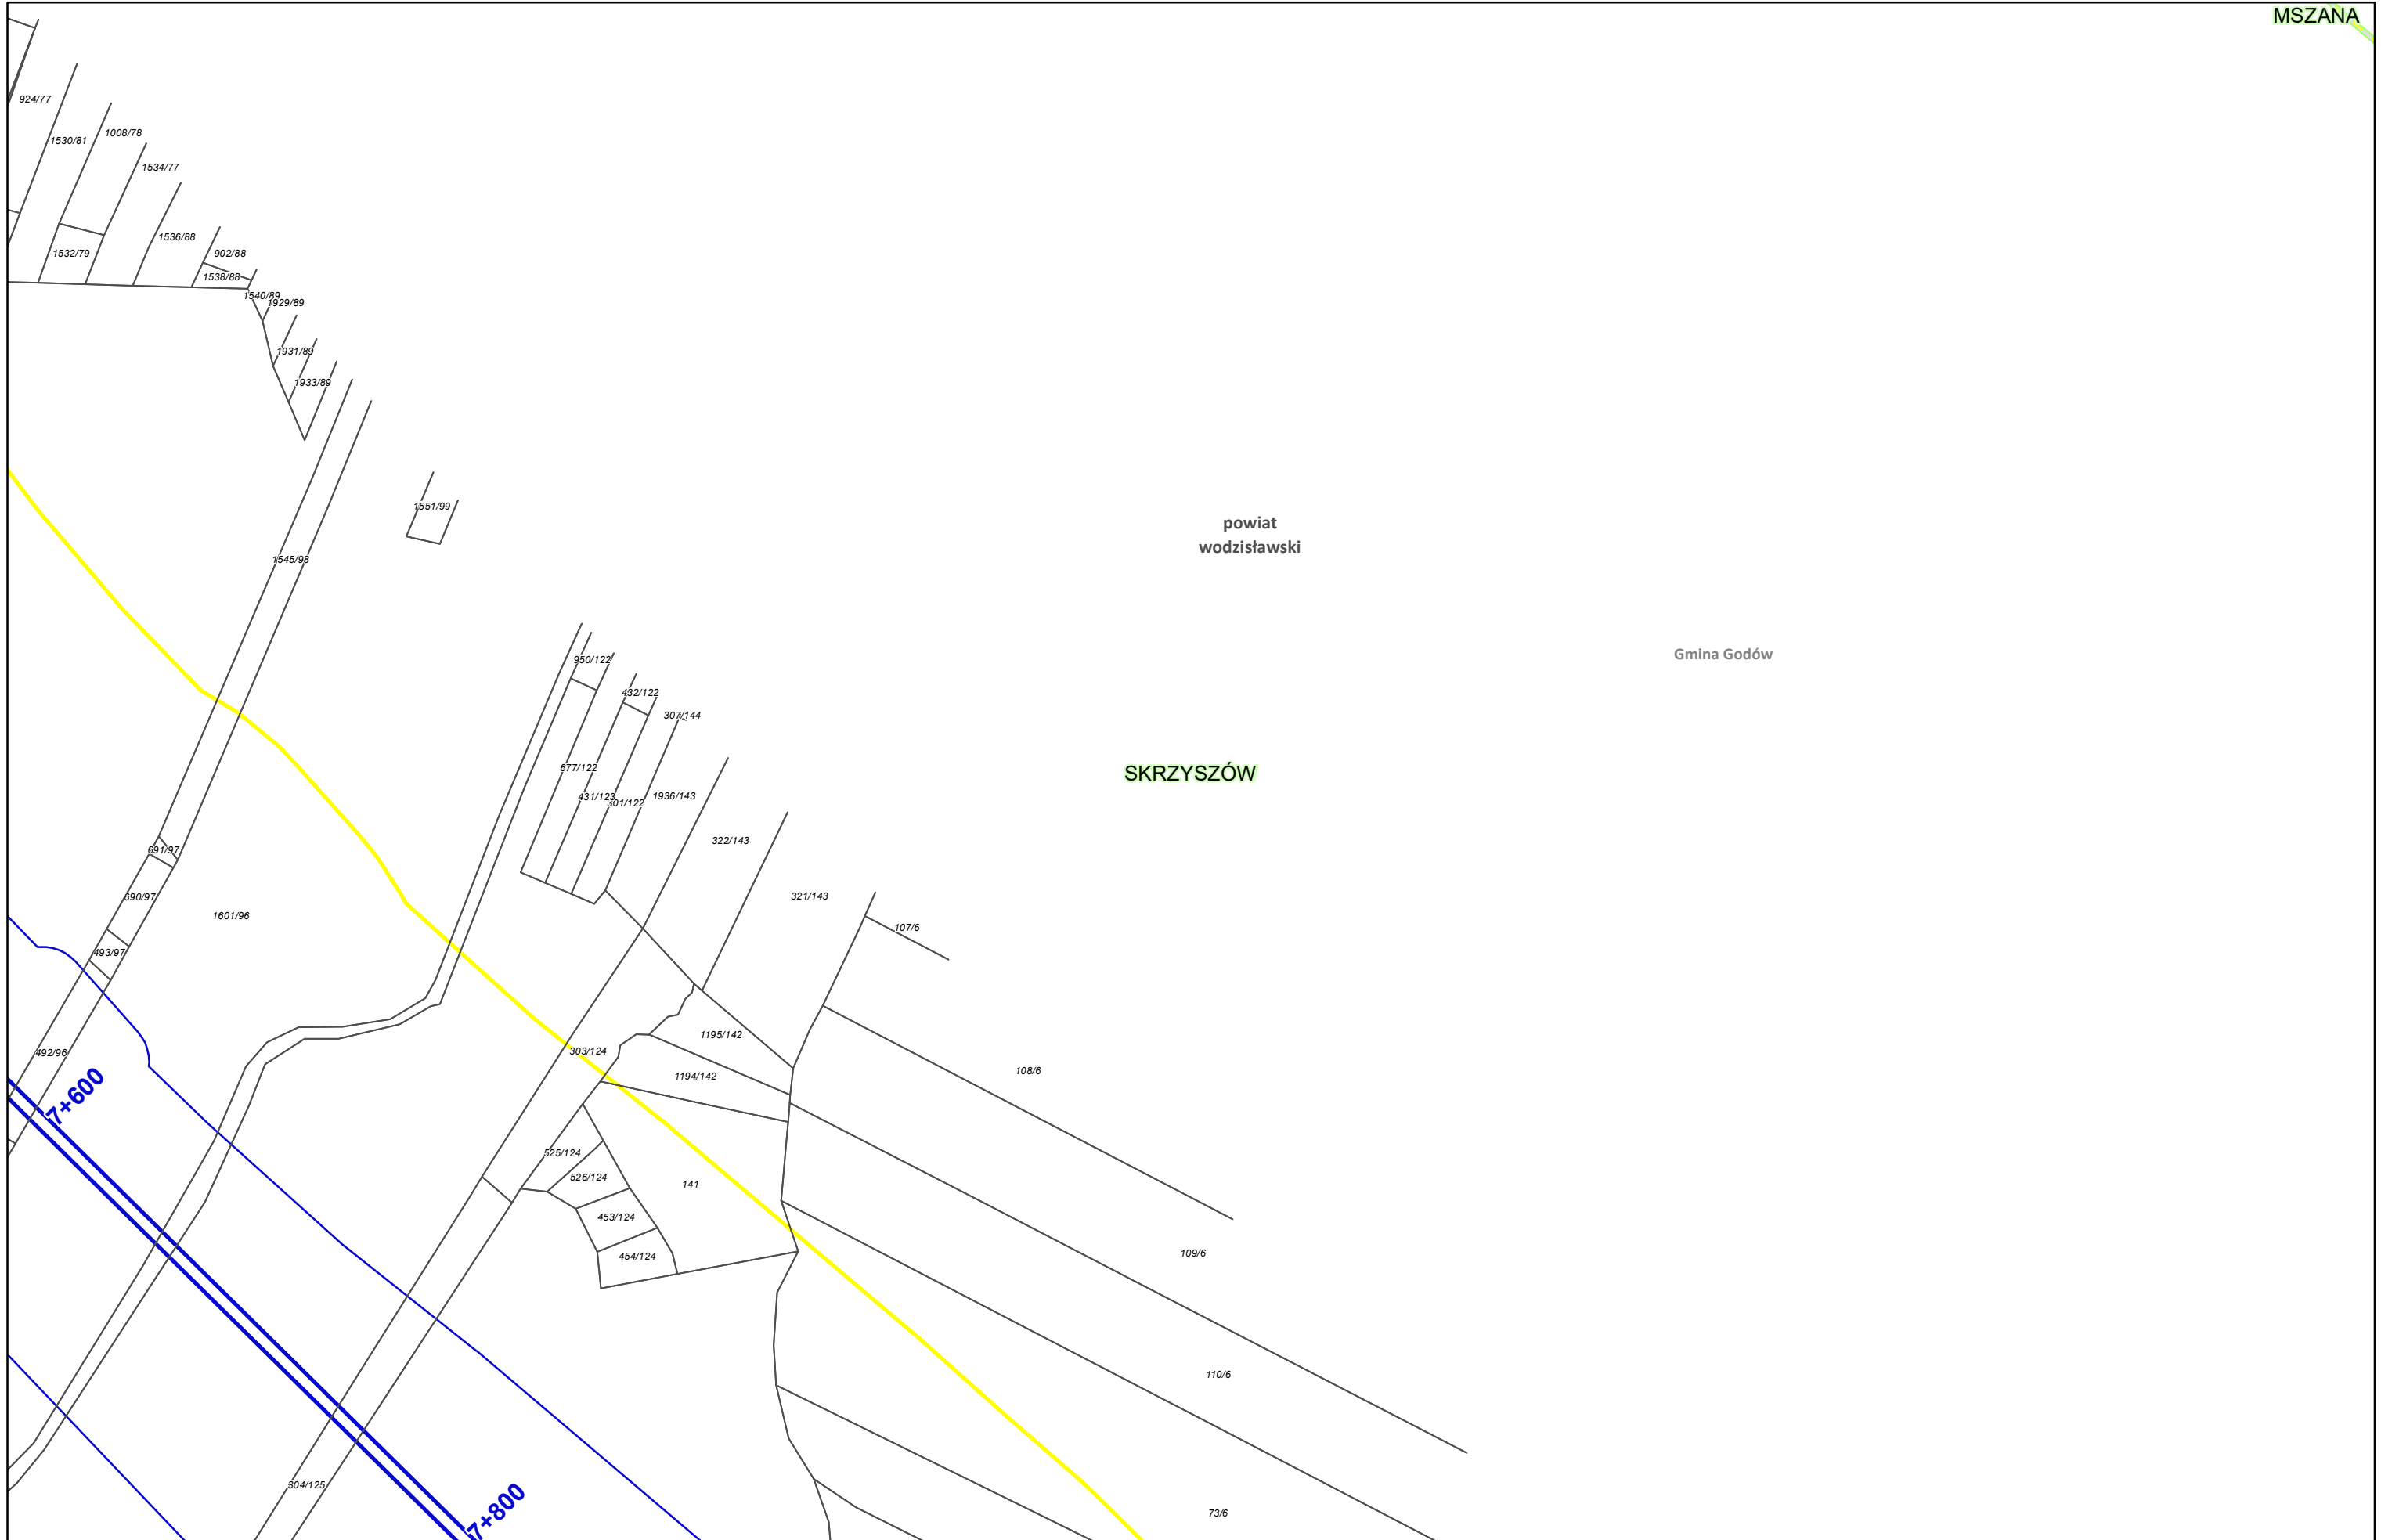
Arkusze nr 179 /225
 Skala 1:2000
 Data 10.2023
 Format wydruku A3




Zamawiający:
 Centralny Port Komunikacyjny Sp. z o.o.
 Al. Jerozolimskie 142b,
 02-305 Warszawa

Wykonawca:
 DOHWA ENGINEERING
 Dohwa Engineering Co., Ltd. (Lider)
 adres korespondencyjny:
 (Daechi-dong) 438 Samseong-ro,
 Gangnam-gu, Seoul 06178,
 Republika Korei
 KOREA NATIONAL RAILWAY
 KOREA NATIONAL RAILWAY (Partner)
 adres korespondencyjny:
 242 Jungang-ro, Dong-gu,
 Daejeon 34618,
 Republika Korei


Inwestycja:
 CENTRALNY PORT KOMUNIKACYJNY
 Rzeczpospolita Polska
 Dofinansowane przez Unię Europejską
 Projekt pn. „Utworzenie nowego połączenia transgranicznego na odcinku Kalowice - Ostrawa sieci kompleksowej TEN-T (Etap II) jest dofinansowany przez Unię Europejską z Instrumentu „Łącząc Europę”

Tytuł:
 Załącznik nr 3
 Mapa z przewidywanym terenem, na którym będzie realizowane przedsięwzięcie oraz obszarem, na który będzie oddziaływać przedsięwzięcie


Arkuszy nr 180 /225
 Skala 1:2000
 Data 10.2023
 Format wydruku A3

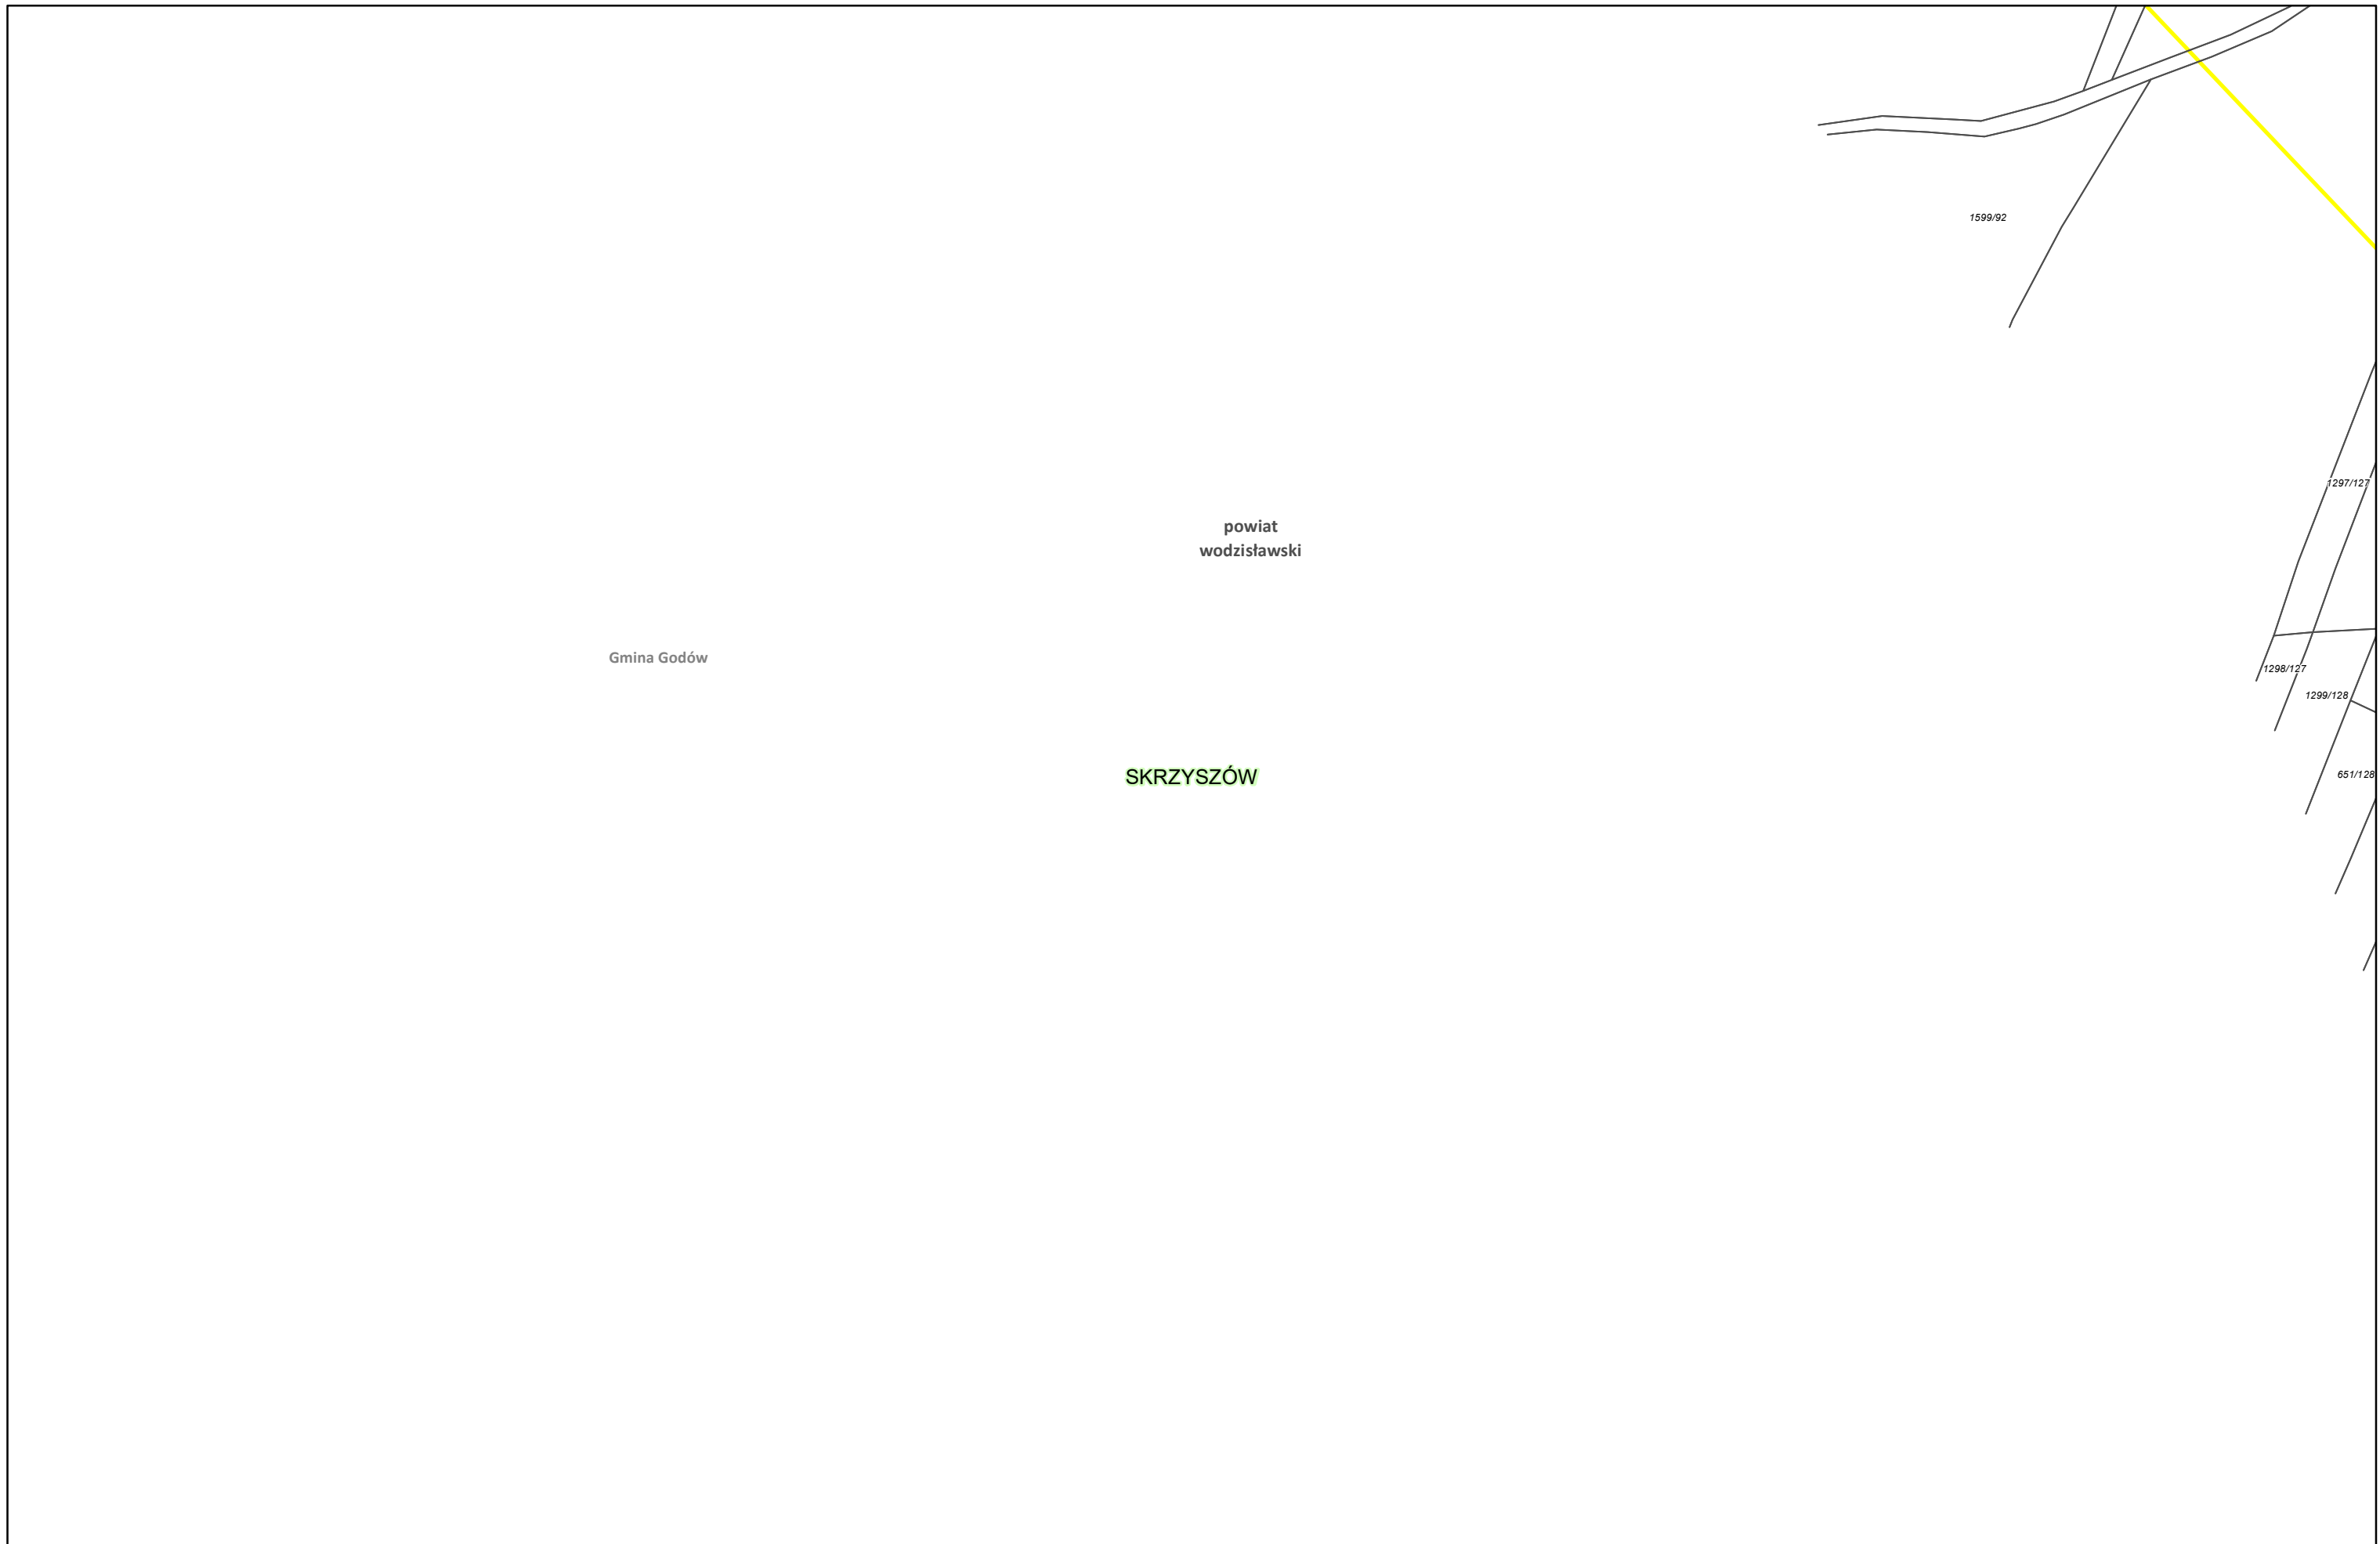

Zamawiający:
 Centralny Port Komunikacyjny Sp. z o.o.
 Al. Jerozolimskie 142b,
 02-305 Warszawa


Wykonawca:
 Dohwa Engineering Co., Ltd. (Lider)
 adres korespondencyjny:
 (Daechi-dong) 438 Samseong-ro,
 Gangnam-gu, Seoul 06178,
 Republika Korei

 KOREA NATIONAL RAILWAY (Partner)
 adres korespondencyjny:
 242 Jungang-ro, Dong-gu,
 Daejeon 34618,
 Republika Korei


Inwestycja:
  Rzeczpospolita Polska  Dofinansowane przez Unię Europejską

Projekt pn. „Utworzenie nowego połączenia transgranicznego na odcinku Kalisz - Ostrawa sieci kompleksowej TEN-T (Etap II)” jest dofinansowany przez Unię Europejską z Instrumentu „Łącząc Europę”

Tytuł:
 Załącznik nr 3
 Mapa z przewidywanym terenem, na którym będzie realizowane przedsięwzięcie oraz obszarem, na który będzie oddziaływać przedsięwzięcie


 N

Arkusze nr 181 /225
 Skala 1:2000
 Data 10.2023
 Format wydruku A3

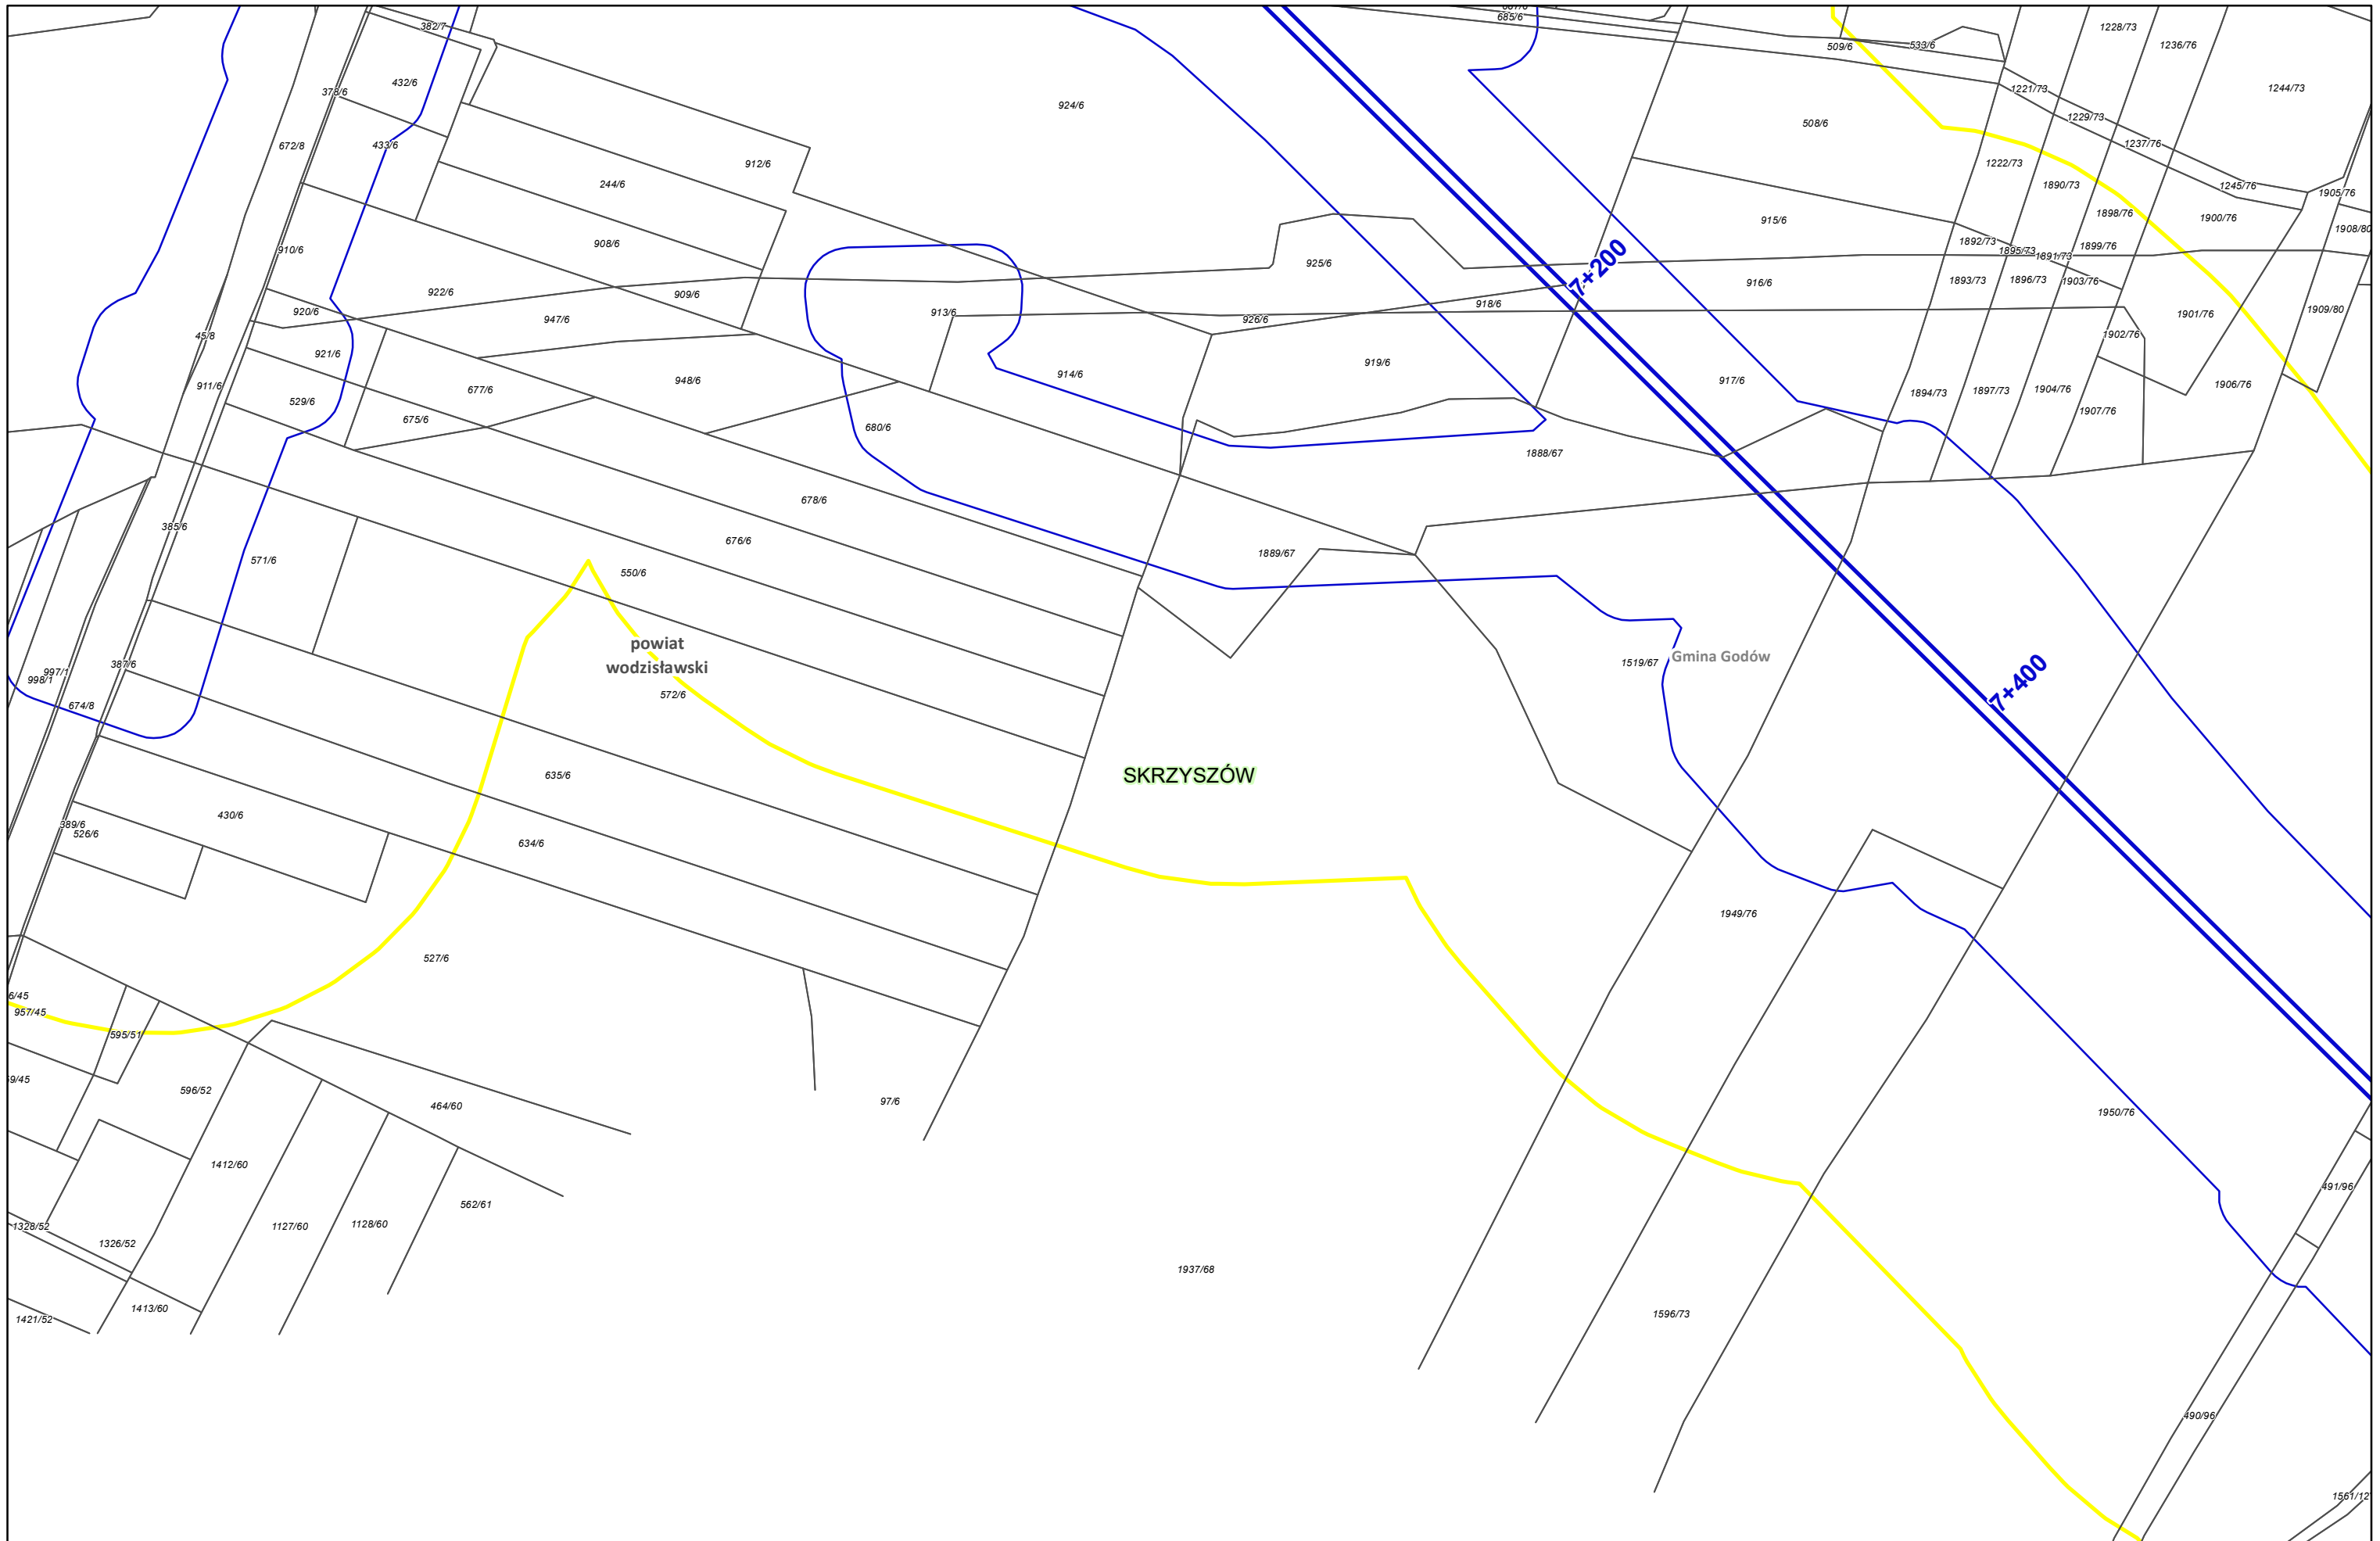

Zamawiający:
 Centralny Port Komunikacyjny Sp. z o.o.
 Al. Jerozolimskie 142b,
 02-305 Warszawa

Wykonawca:
 DOHWA ENGINEERING
 Dohwa Engineering Co., Ltd. (Lider)
 adres korespondencyjny:
 (Daechi-dong) 438 Samseong-ro,
 Gangnam-gu, Seoul 06178,
 Republika Korei

 KOREA NATIONAL RAILWAY (Partner)
 adres korespondencyjny:
 242 Jungang-ro, Dong-gu,
 Daejeon 34618,
 Republika Korei

Investycja:
  Rzeczpospolita Polska  Dofinansowane przez Unię Europejską


Projekt pn. „Utworzenie nowego połączenia transgranicznego na odcinku Kalisz - Odrawa sieci kompleksowej TEN-T (Etap II) jest dofinansowany przez Unię Europejską z Instrumentu „Łącząc Europę”


Tytuł:
 Załącznik nr 3
 Mapa z przewidywanym terenem, na którym będzie realizowane przedsięwzięcie oraz obszarem, na który będzie oddziaływać przedsięwzięcie

N

Arkusze nr 182 /225
 Skala 1:2000
 Data 10.2023
 Format wydruku A3



Zamawiający:
 Centralny Port Komunikacyjny Sp. z o.o.
 Al. Jerozolimskie 142b,
 02-305 Warszawa

Wykonawca:
 DOHWA
 ENGINEERING
 Dohwa Engineering Co., Ltd. (Lider)
 adres korespondencyjny:
 (Daechi-dong) 438 Samseong-ro,
 Gangnam-gu, Seoul 06178,
 Republika Korei




KOREA NATIONAL RAILWAY (Partner)
 adres korespondencyjny:
 242 Jungang-ro, Dong-gu,
 Daejeon 34618,
 Republika Korei

Inwestycja:
  Rzeczpospolita
 Polska  Dofinansowane przez
 Unię Europejską
 Projekt pn. „Utworzenie nowego połączenia transgranicznego na odcinku Kalowice - Ostrowa
 sieci kompleksowej TEN-T (Etap II) jest dofinansowany przez Unię Europejską z Instrumentu „Łącząc Europę”

Tytuł:
 Załącznik nr 3
 Mapa z przewidywanym terenem, na którym będzie
 realizowane przedsięwzięcie oraz obszarem,
 na który będzie oddziaływać przedsięwzięcie



Arkuszy nr 183 / 225
 Skala 1:2000
 Data 10.2023
 Format wydruku A3

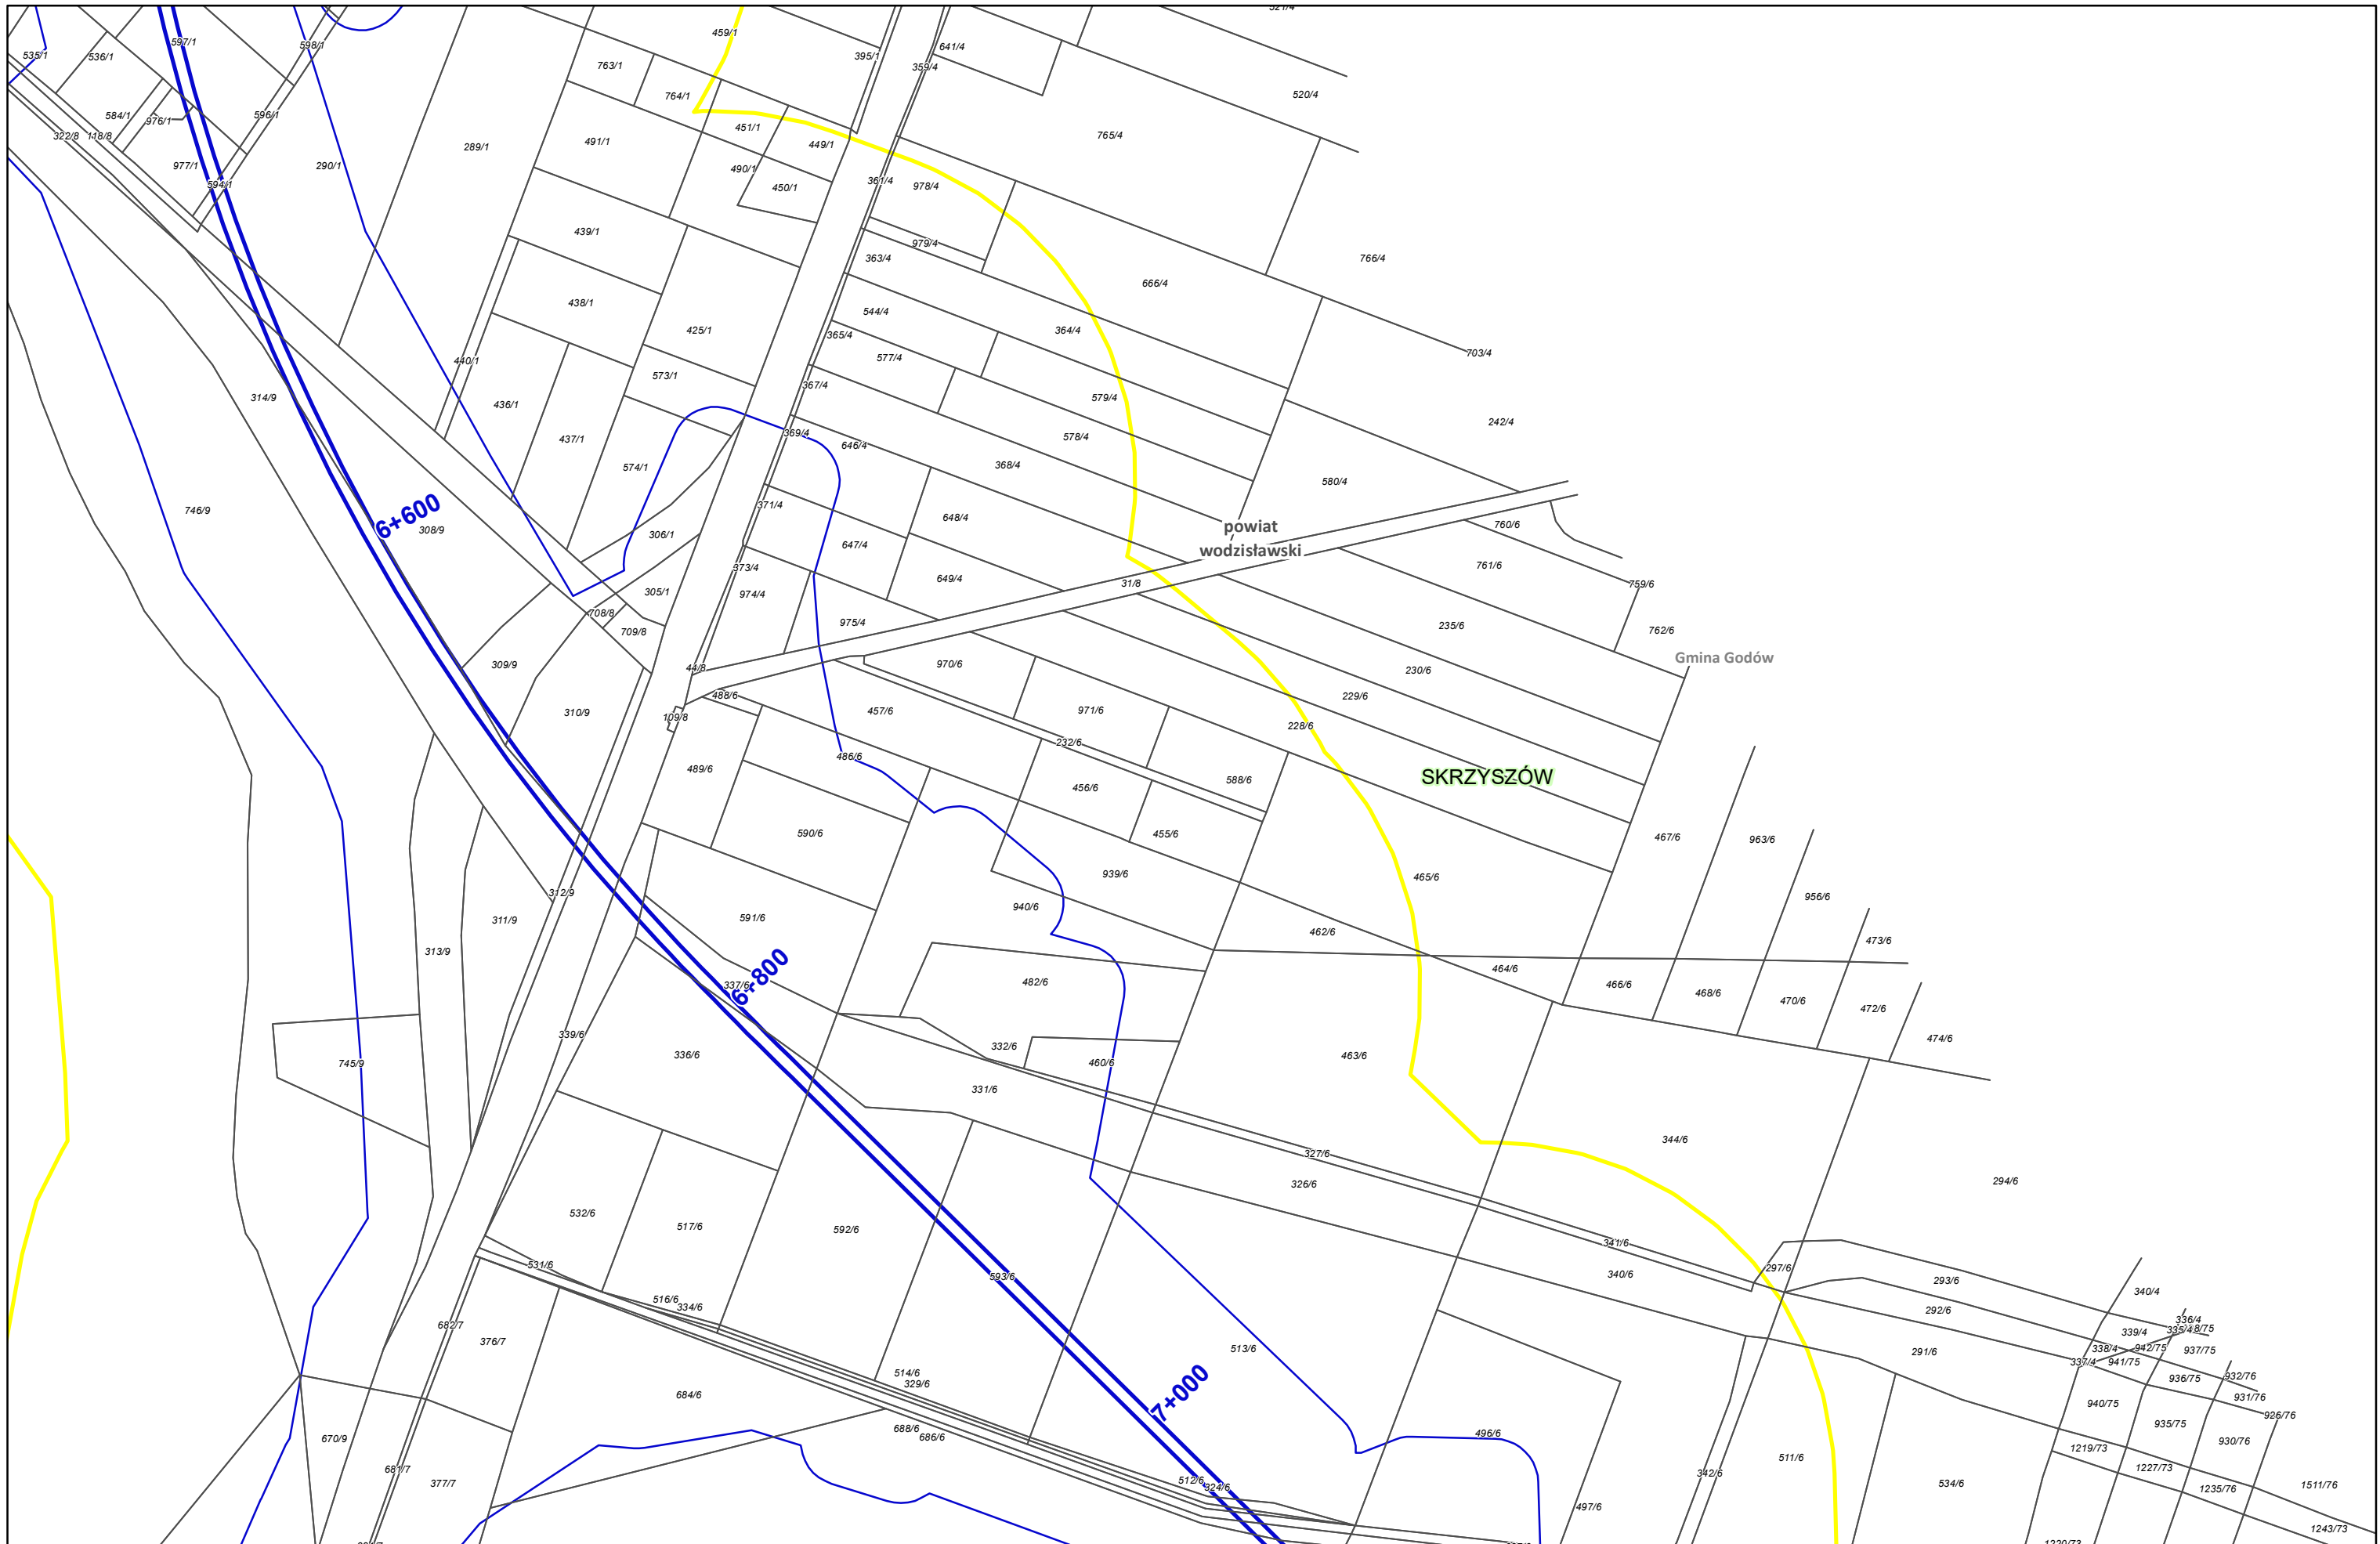

Zamawiający:
 Centralny Port Komunikacyjny Sp. z o.o.
 Al. Jerozolimskie 142b,
 02-305 Warszawa


Wykonawca:
 Dohwa Engineering Co., Ltd. (Lider)
 adres korespondencyjny:
 (Daechi-dong) 438 Samseong-ro,
 Gangnam-gu, Seoul 06178,
 Republika Korei

 KOREA NATIONAL RAILWAY (Partner)
 adres korespondencyjny:
 242 Jungang-ro, Dong-gu,
 Daejeon 34618,
 Republika Korei


Inwestycja:
  Rzeczpospolita Polska  Dofinansowane przez Unię Europejską

Projekt pn. „Utworzenie nowego połączenia transgranicznego na odcinku Kalowice - Osdrów sieci kompleksowej TEN-T (Etap II) jest dofinansowany przez Unię Europejską z Instrumentu „Łącząc Europę”

Tytuł:
 Załącznik nr 3
 Mapa z przewidywanym terenem, na którym będzie realizowane przedsięwzięcie oraz obszarem, na który będzie oddziaływać przedsięwzięcie



Arkuszy nr 184 /225
 Skala 1:2000
 Data 10.2023
 Format wydruku A3

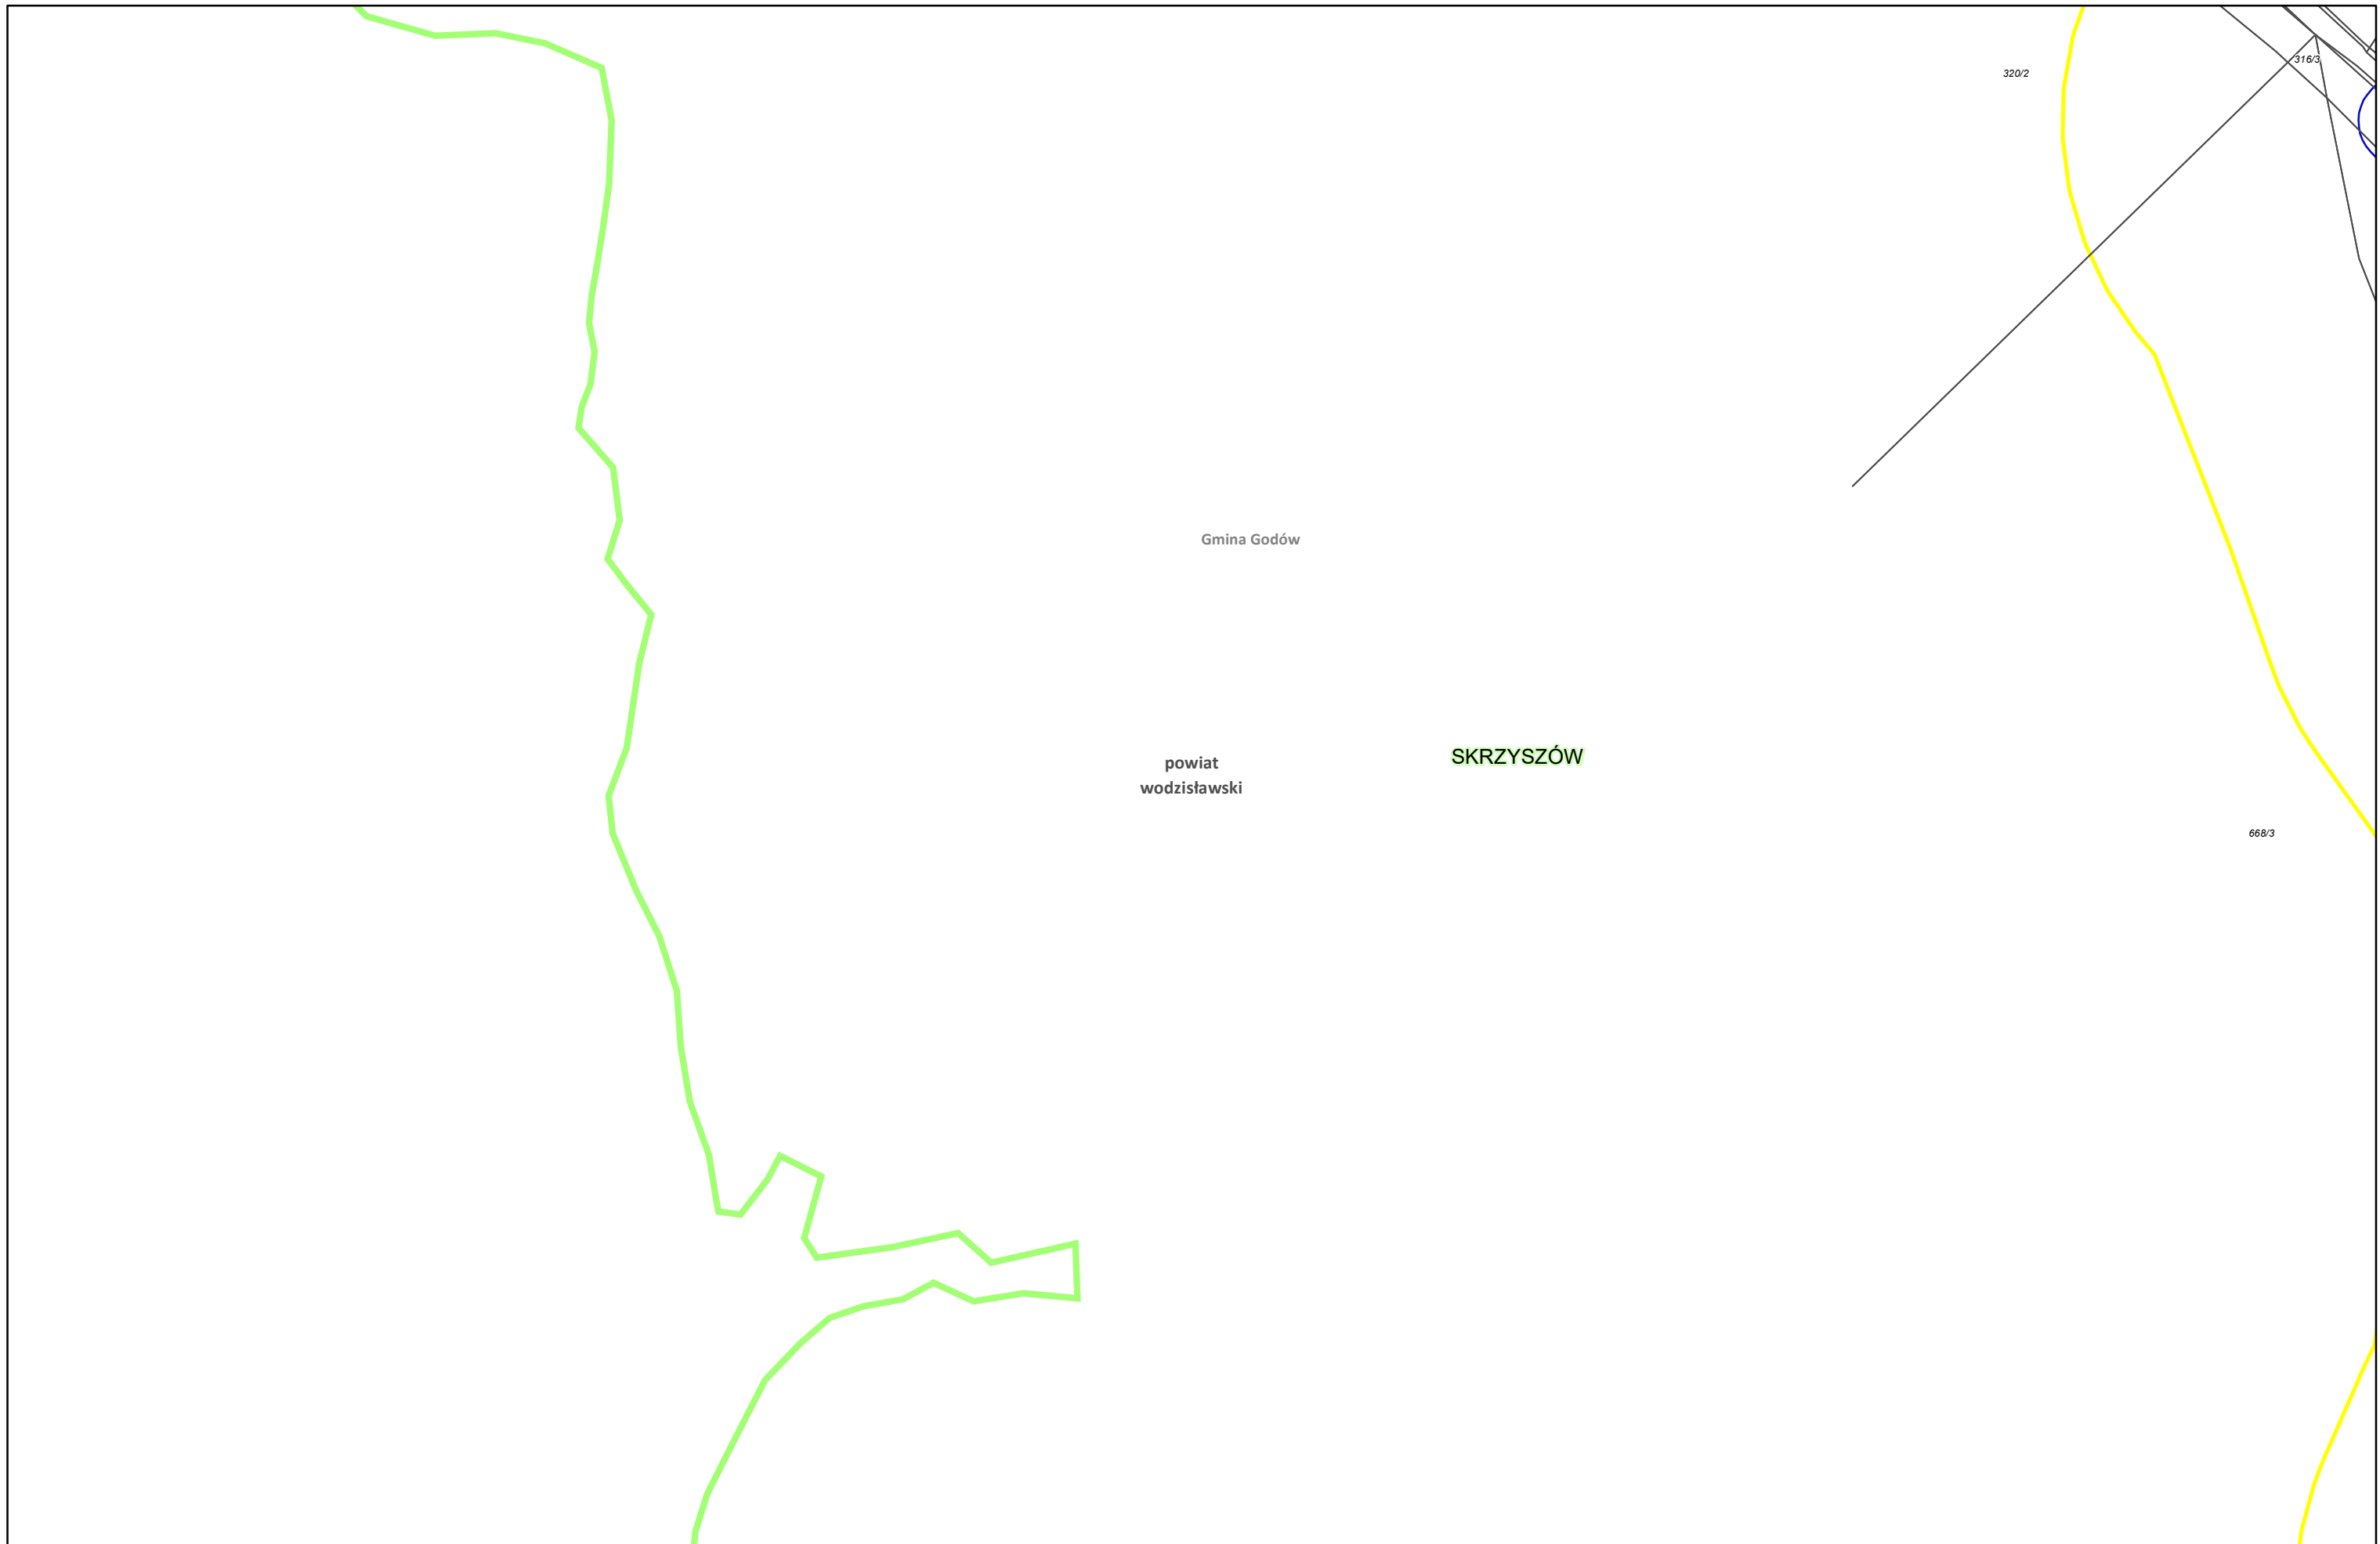

Zamawiający:



Centralny Port Komunikacyjny Sp. z o.o.
Al. Jerozolimskie 142b,
02-305 Warszawa

Wykonawca:



Dohwa Engineering Co., Ltd. (Lider)
adres korespondencyjny:
(Daechi-dong) 438 Samseong-ro,
Gangnam-gu, Seoul 06178,
Republika Korei



KOREA NATIONAL RAILWAY (Partner)
adres korespondencyjny:
242 Jungang-ro, Dong-gu,
Daejeon 34618,
Republika Korei

Inwestycja:



Rzeczpospolita
Polska



Dofinansowane przez
Unię Europejską

Projekt pn. „Utworzenie nowego połączenia transgranicznego na odcinku Kalisz - Ostrawa”
sieci kompleksowej TEN-T (Etap II) jest dofinansowany przez Unię Europejską z Instrumentu „Łącząc Europę”

Tytuł:

Załącznik nr 3
Mapa z przewidywanym terenem, na którym będzie
realizowane przedsięwzięcie oraz obszarem,
na który będzie oddziaływać przedsięwzięcie



Arkuszyk nr 185 /225
Skala 1:2000
Data 10.2023
Format wydruku A3



Zamawiający:

 Centralny Port Komunikacyjny Sp. z o.o.
 Al. Jerozolimskie 142b,
 02-305 Warszawa

Wykonawca:


 Dohwa Engineering Co., Ltd. (Lider)
 adres korespondencyjny:
 (Daechi-dong) 438 Samseong-ro,
 Gangnam-gu, Seoul 06178,
 Republika Korei

 KOREA NATIONAL RAILWAY (Partner)
 adres korespondencyjny:
 242 Jungang-ro, Dong-gu,
 Daejeon 34618,
 Republika Korei


Inwestycja:


 Rzeczpospolita
 Polska

 Dofinansowane przez
 Unię Europejską
Projekt pn. „Utworzenie nowego połączenia transgranicznego na odcinku Kalisz - Odrawa”
 sieci kompleksowej TEN-T (Etap II) jest dofinansowany przez Unię Europejską z Instrumentu „Łącząc Europę”

Tytuł:
 Załącznik nr 3
 Mapa z przewidywanym terenem, na którym będzie
 realizowane przedsięwzięcie oraz obszarem,
 na który będzie oddziaływać przedsięwzięcie


Arkuszy nr 186 /225
 Skala 1:2000
 Data 10.2023
 Format wydruku A3

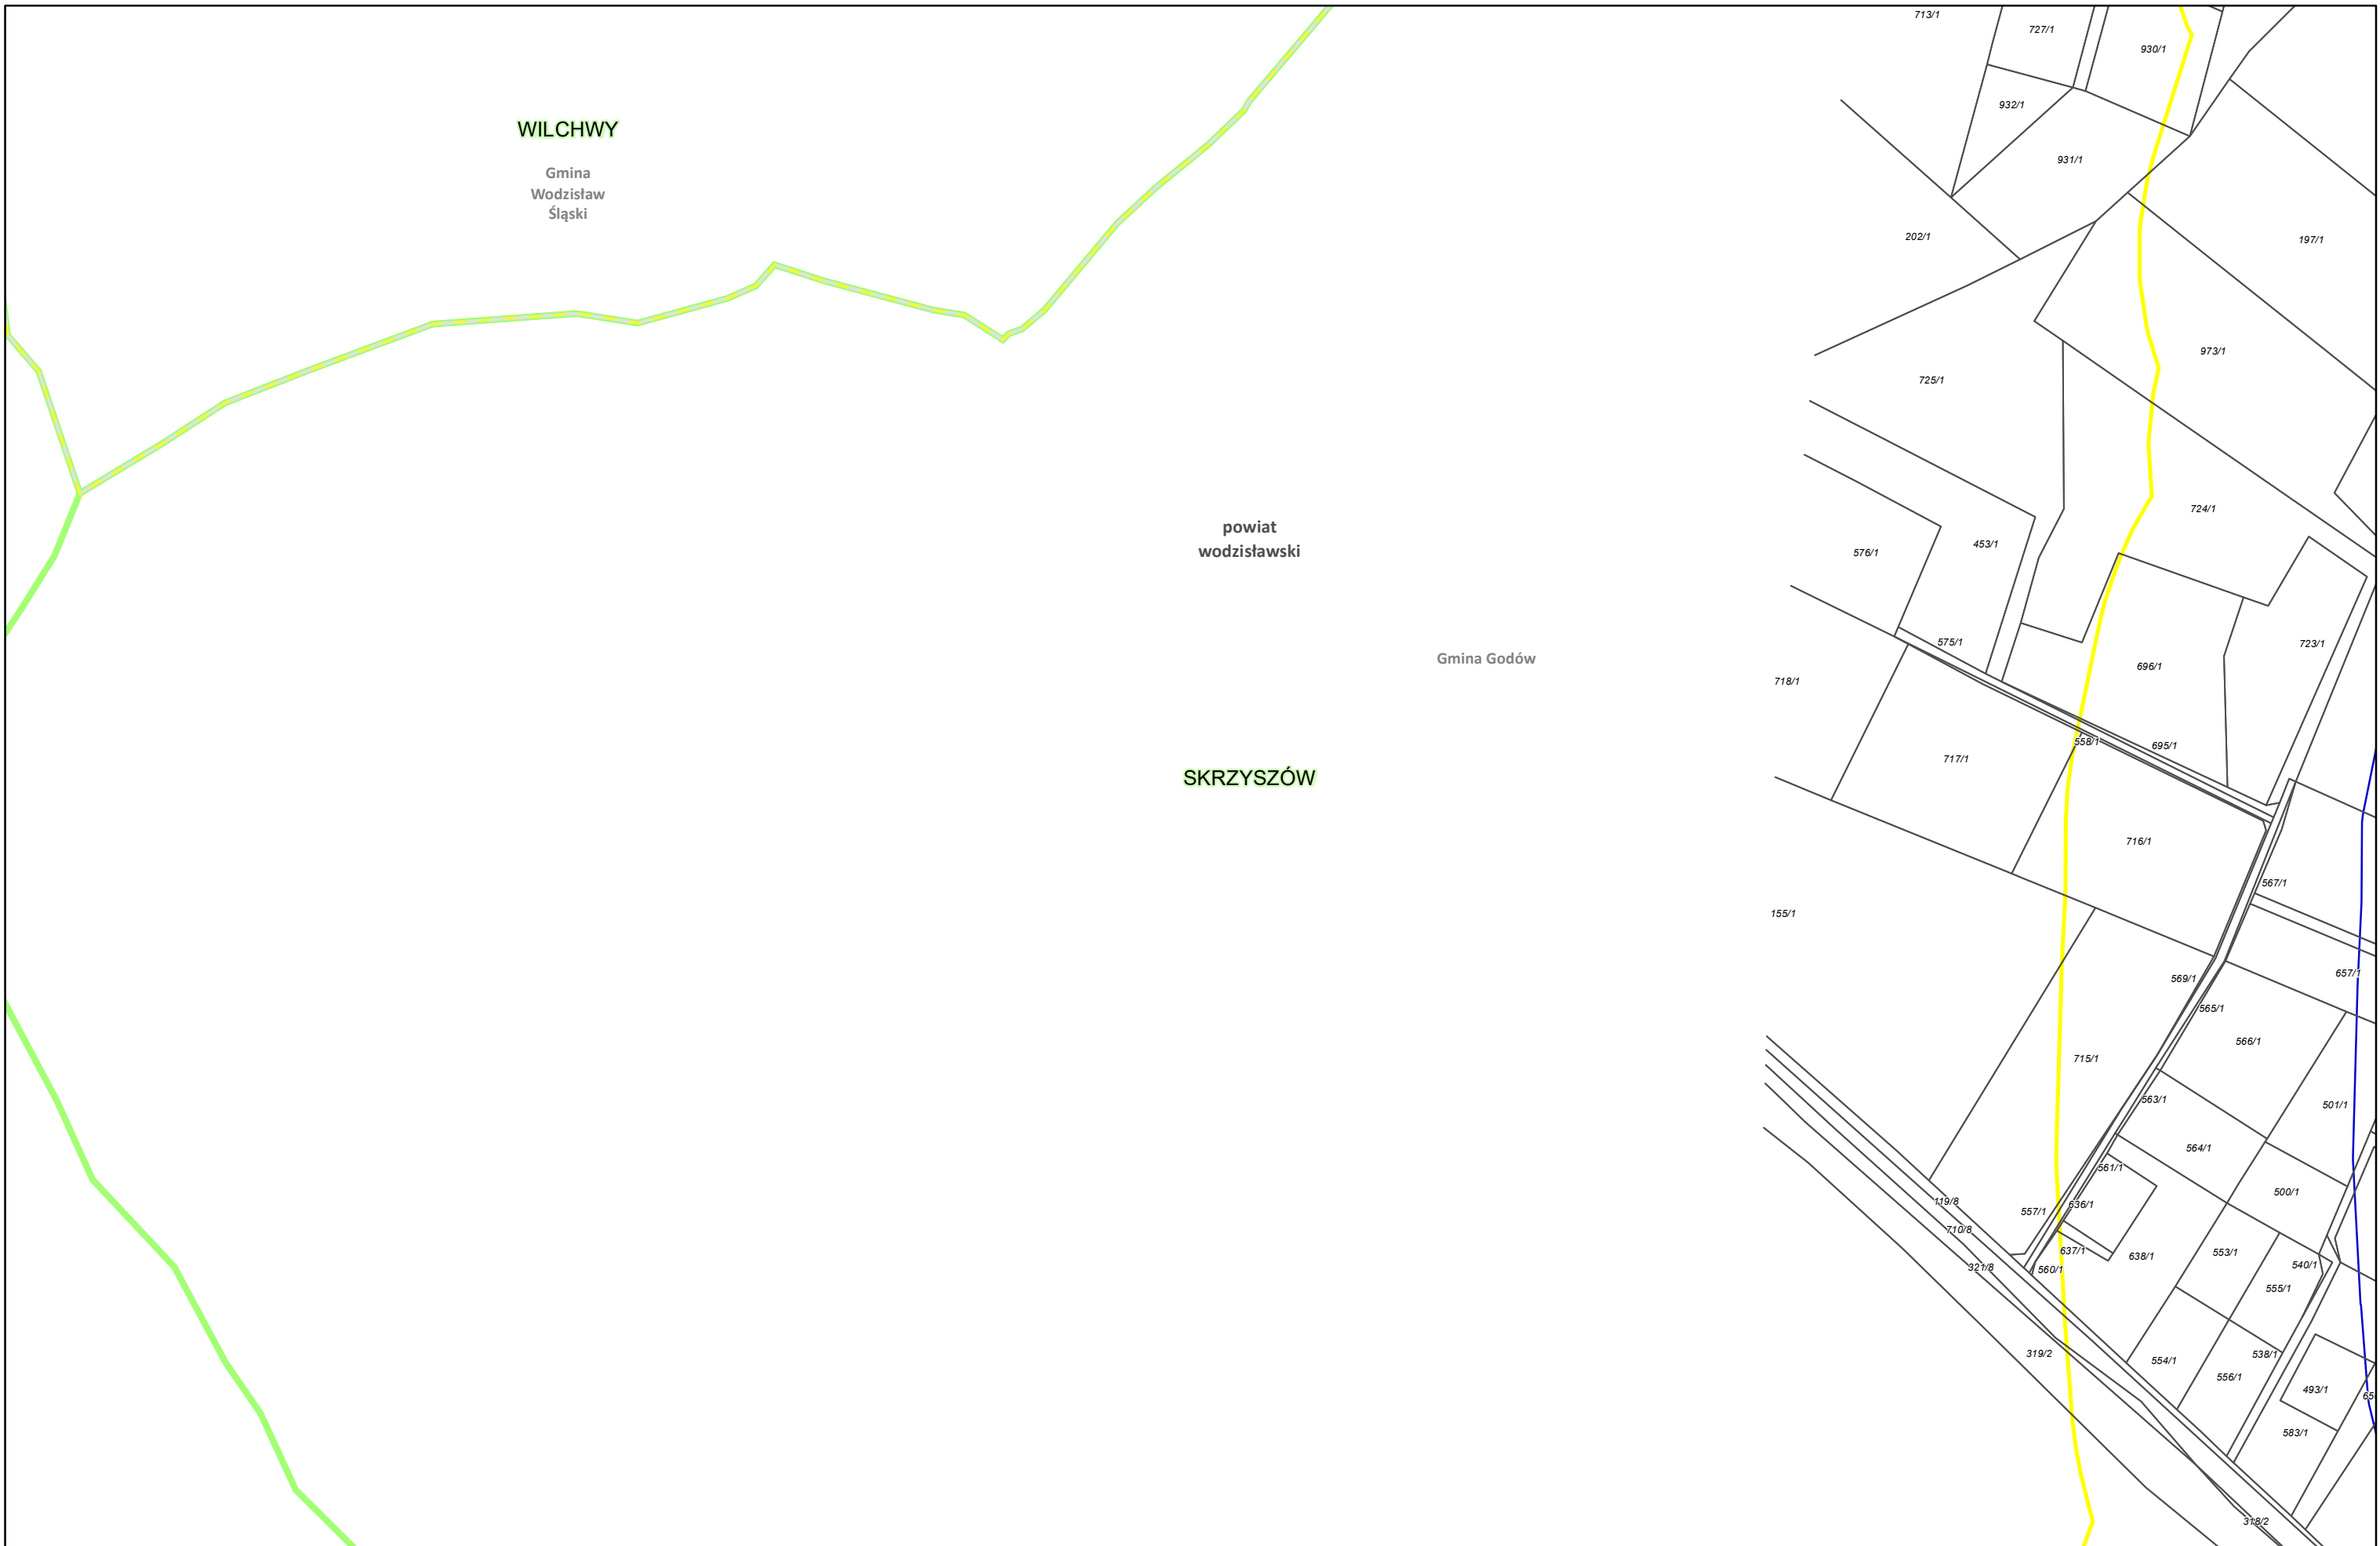

Zamawiający:
 Centralny Port Komunikacyjny Sp. z o.o.
 Al. Jerozolimskie 142b,
 02-305 Warszawa


Wykonawca:
 DOHWA ENGINEERING
 Dohwa Engineering Co., Ltd. (Lider)
 adres korespondencyjny:
 (Daechi-dong) 438 Samseong-ro,
 Gangnam-gu, Seoul 06178,
 Republika Korei

 KOREA NATIONAL RAILWAY
 KOREA NATIONAL RAILWAY (Partner)
 adres korespondencyjny:
 242 Jungang-ro, Dong-gu,
 Daejeon 34618,
 Republika Korei


Investycja:
 CENTRALNY PORT KOMUNIKACYJNY
 Rzeczpospolita Polska
 Dofinansowane przez Unię Europejską

Projekt pn. „Utworzenie nowego połączenia transgranicznego na odcinku Katowice - Odrawa sieci kompleksowej TEN-T (Etap II)” jest dofinansowany przez Unię Europejską z Instrumentu „Łącząc Europę”

Tytuł:
 Załącznik nr 3
 Mapa z przewidywanym terenem, na którym będzie realizowane przedsięwzięcie oraz obszarem, na który będzie oddziaływać przedsięwzięcie




Arkusze nr 187 /225
 Skala 1:2000
 Data 10.2023
 Format wydruku A3

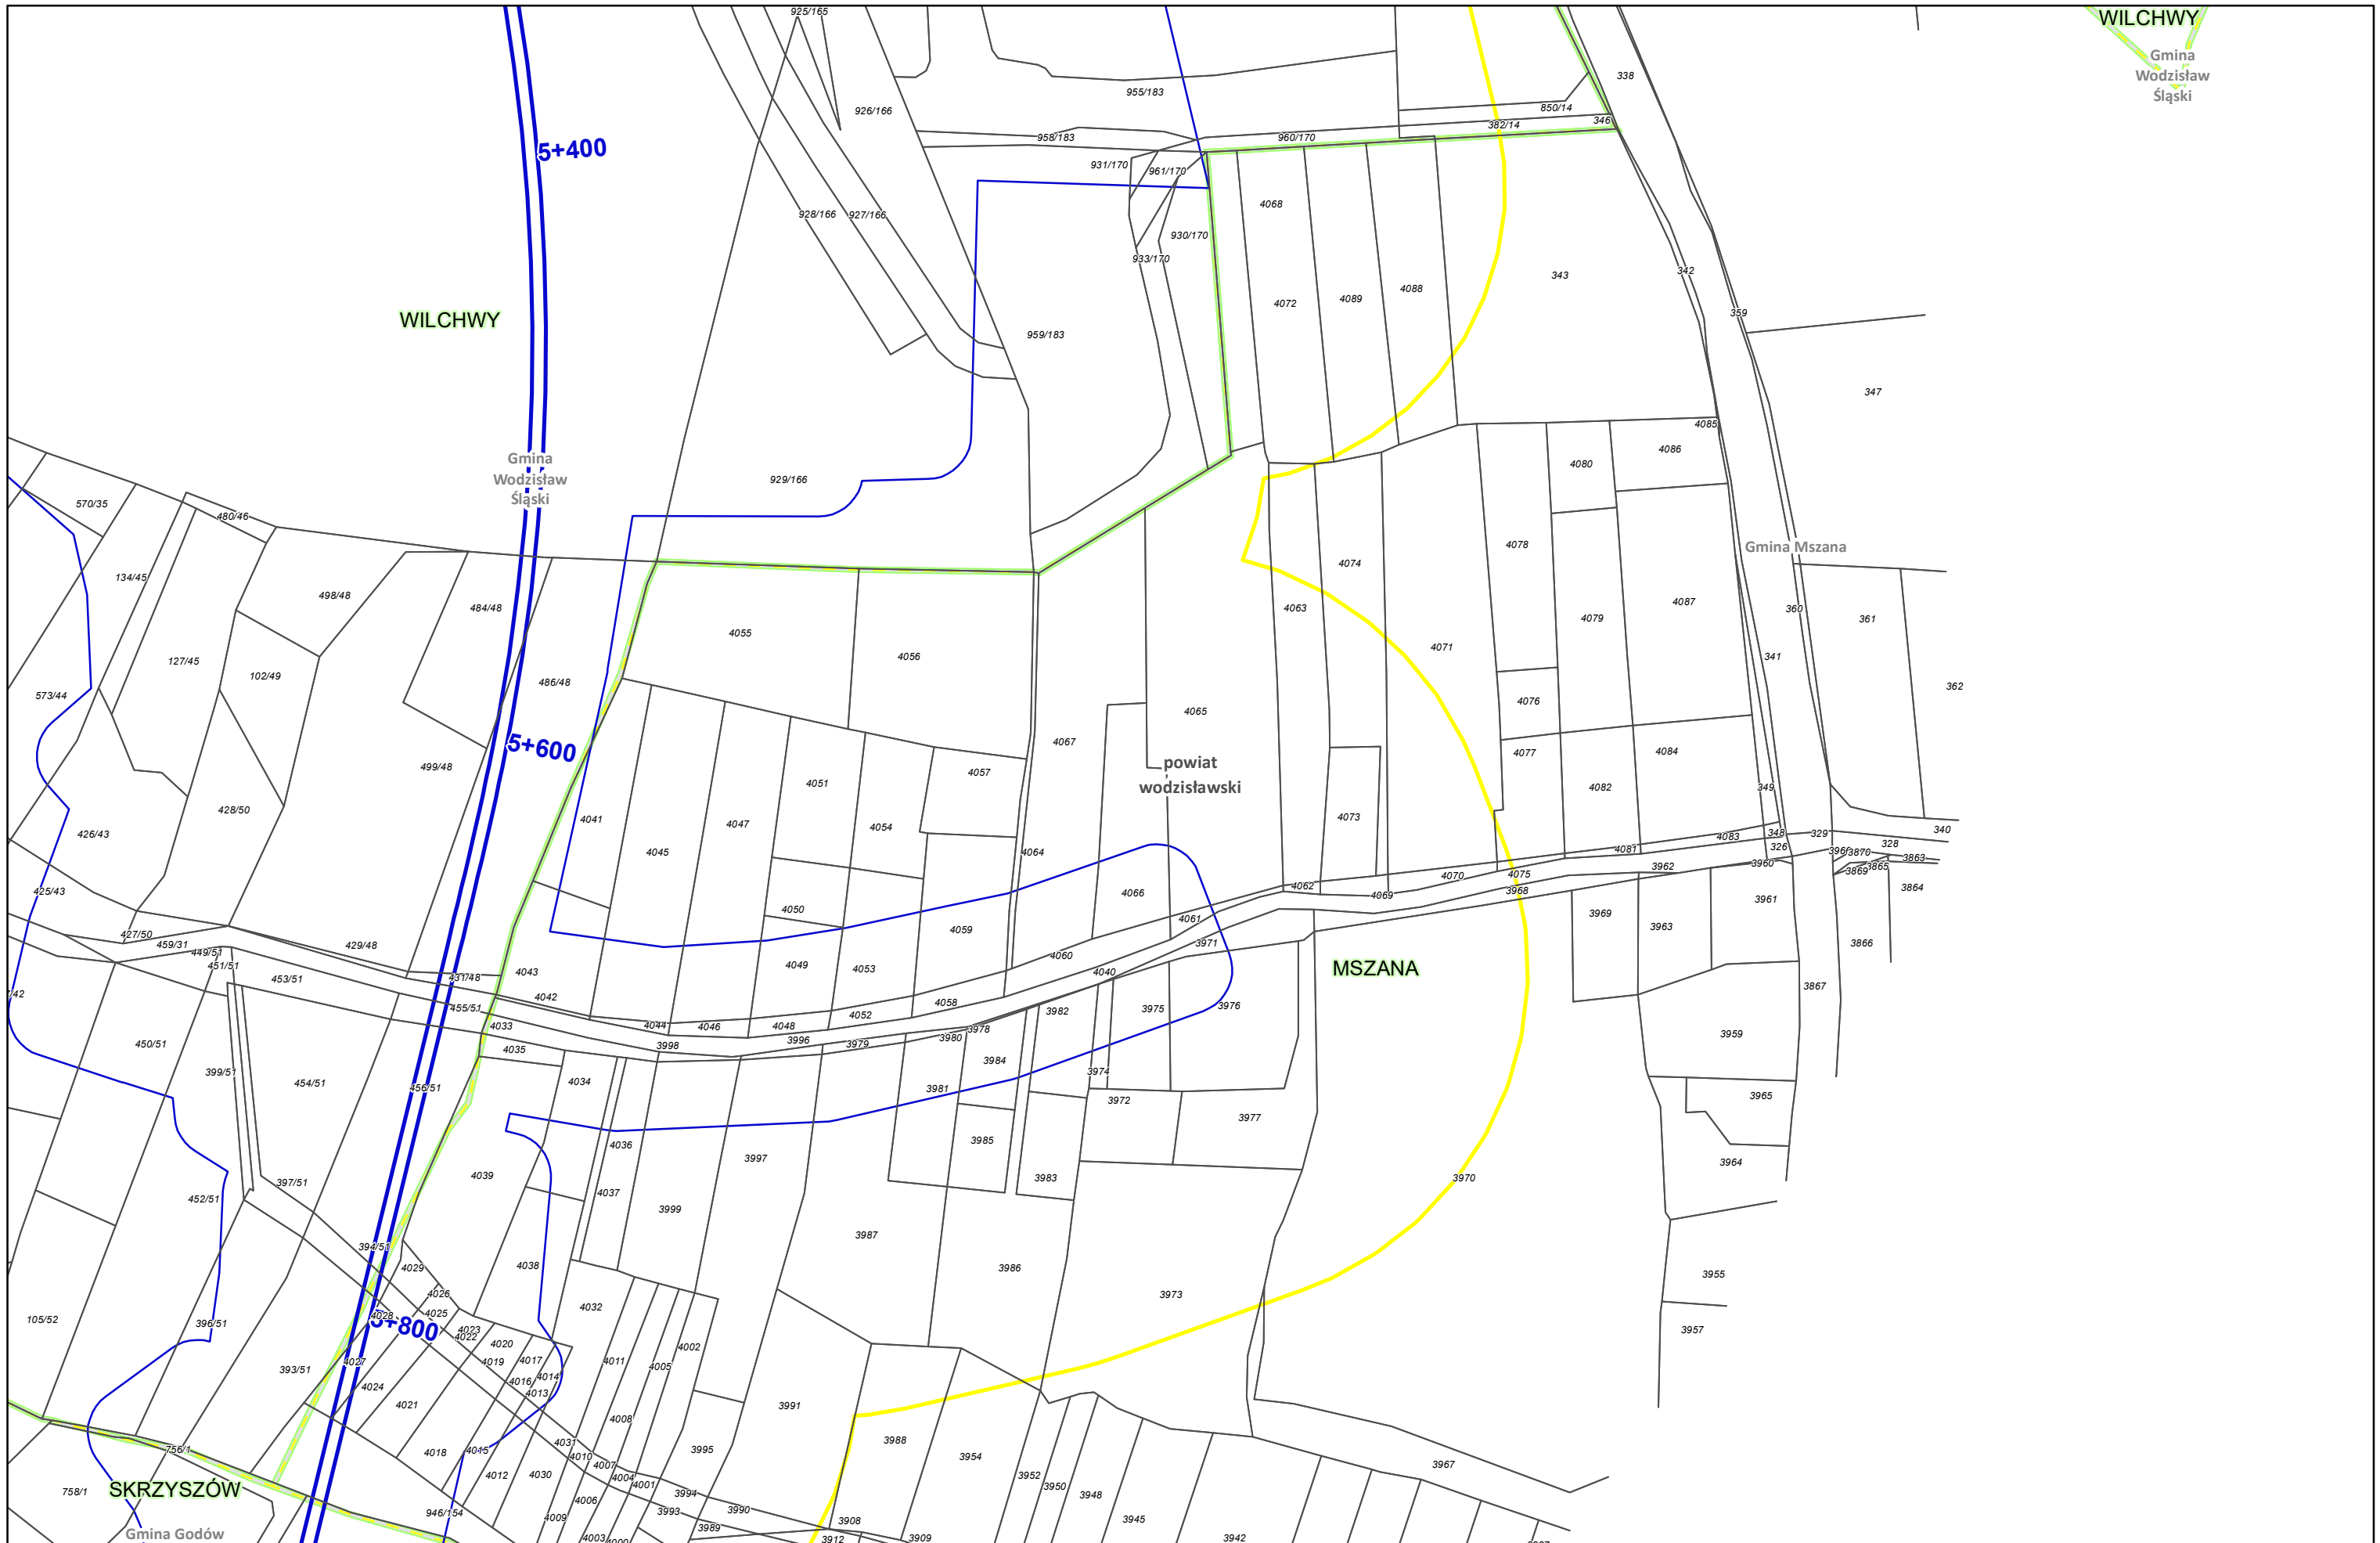



Zamawiający:
 Centralny Port Komunikacyjny Sp. z o.o.
 Al. Jerozolimskie 142b,
 02-305 Warszawa


Wykonawca:
 Dohwa Engineering Co., Ltd. (Lider)
 adres korespondencyjny:
 (Daechi-dong) 438 Samseong-ro,
 Gangnam-gu, Seoul 06178,
 Republika Korei

 KOREA NATIONAL RAILWAY (Partner)
 adres korespondencyjny:
 242 Jungang-ro, Dong-gu,
 Daejeon 34618,
 Republika Korei


Inwestycja:
  Rzeczpospolita Polska  Dofinansowane przez Unię Europejską

Projekt pn. „Utworzenie nowego połączenia transgranicznego na odcinku Kałowiec - Odrawa sieci kompleksowej TEN-T (Etap II) jest dofinansowany przez Unię Europejską z Instrumentu „Łącząc Europę”

Tytuł:
 Załącznik nr 3
 Mapa z przewidywanym terenem, na którym będzie realizowane przedsięwzięcie oraz obszarem, na który będzie oddziaływać przedsięwzięcie



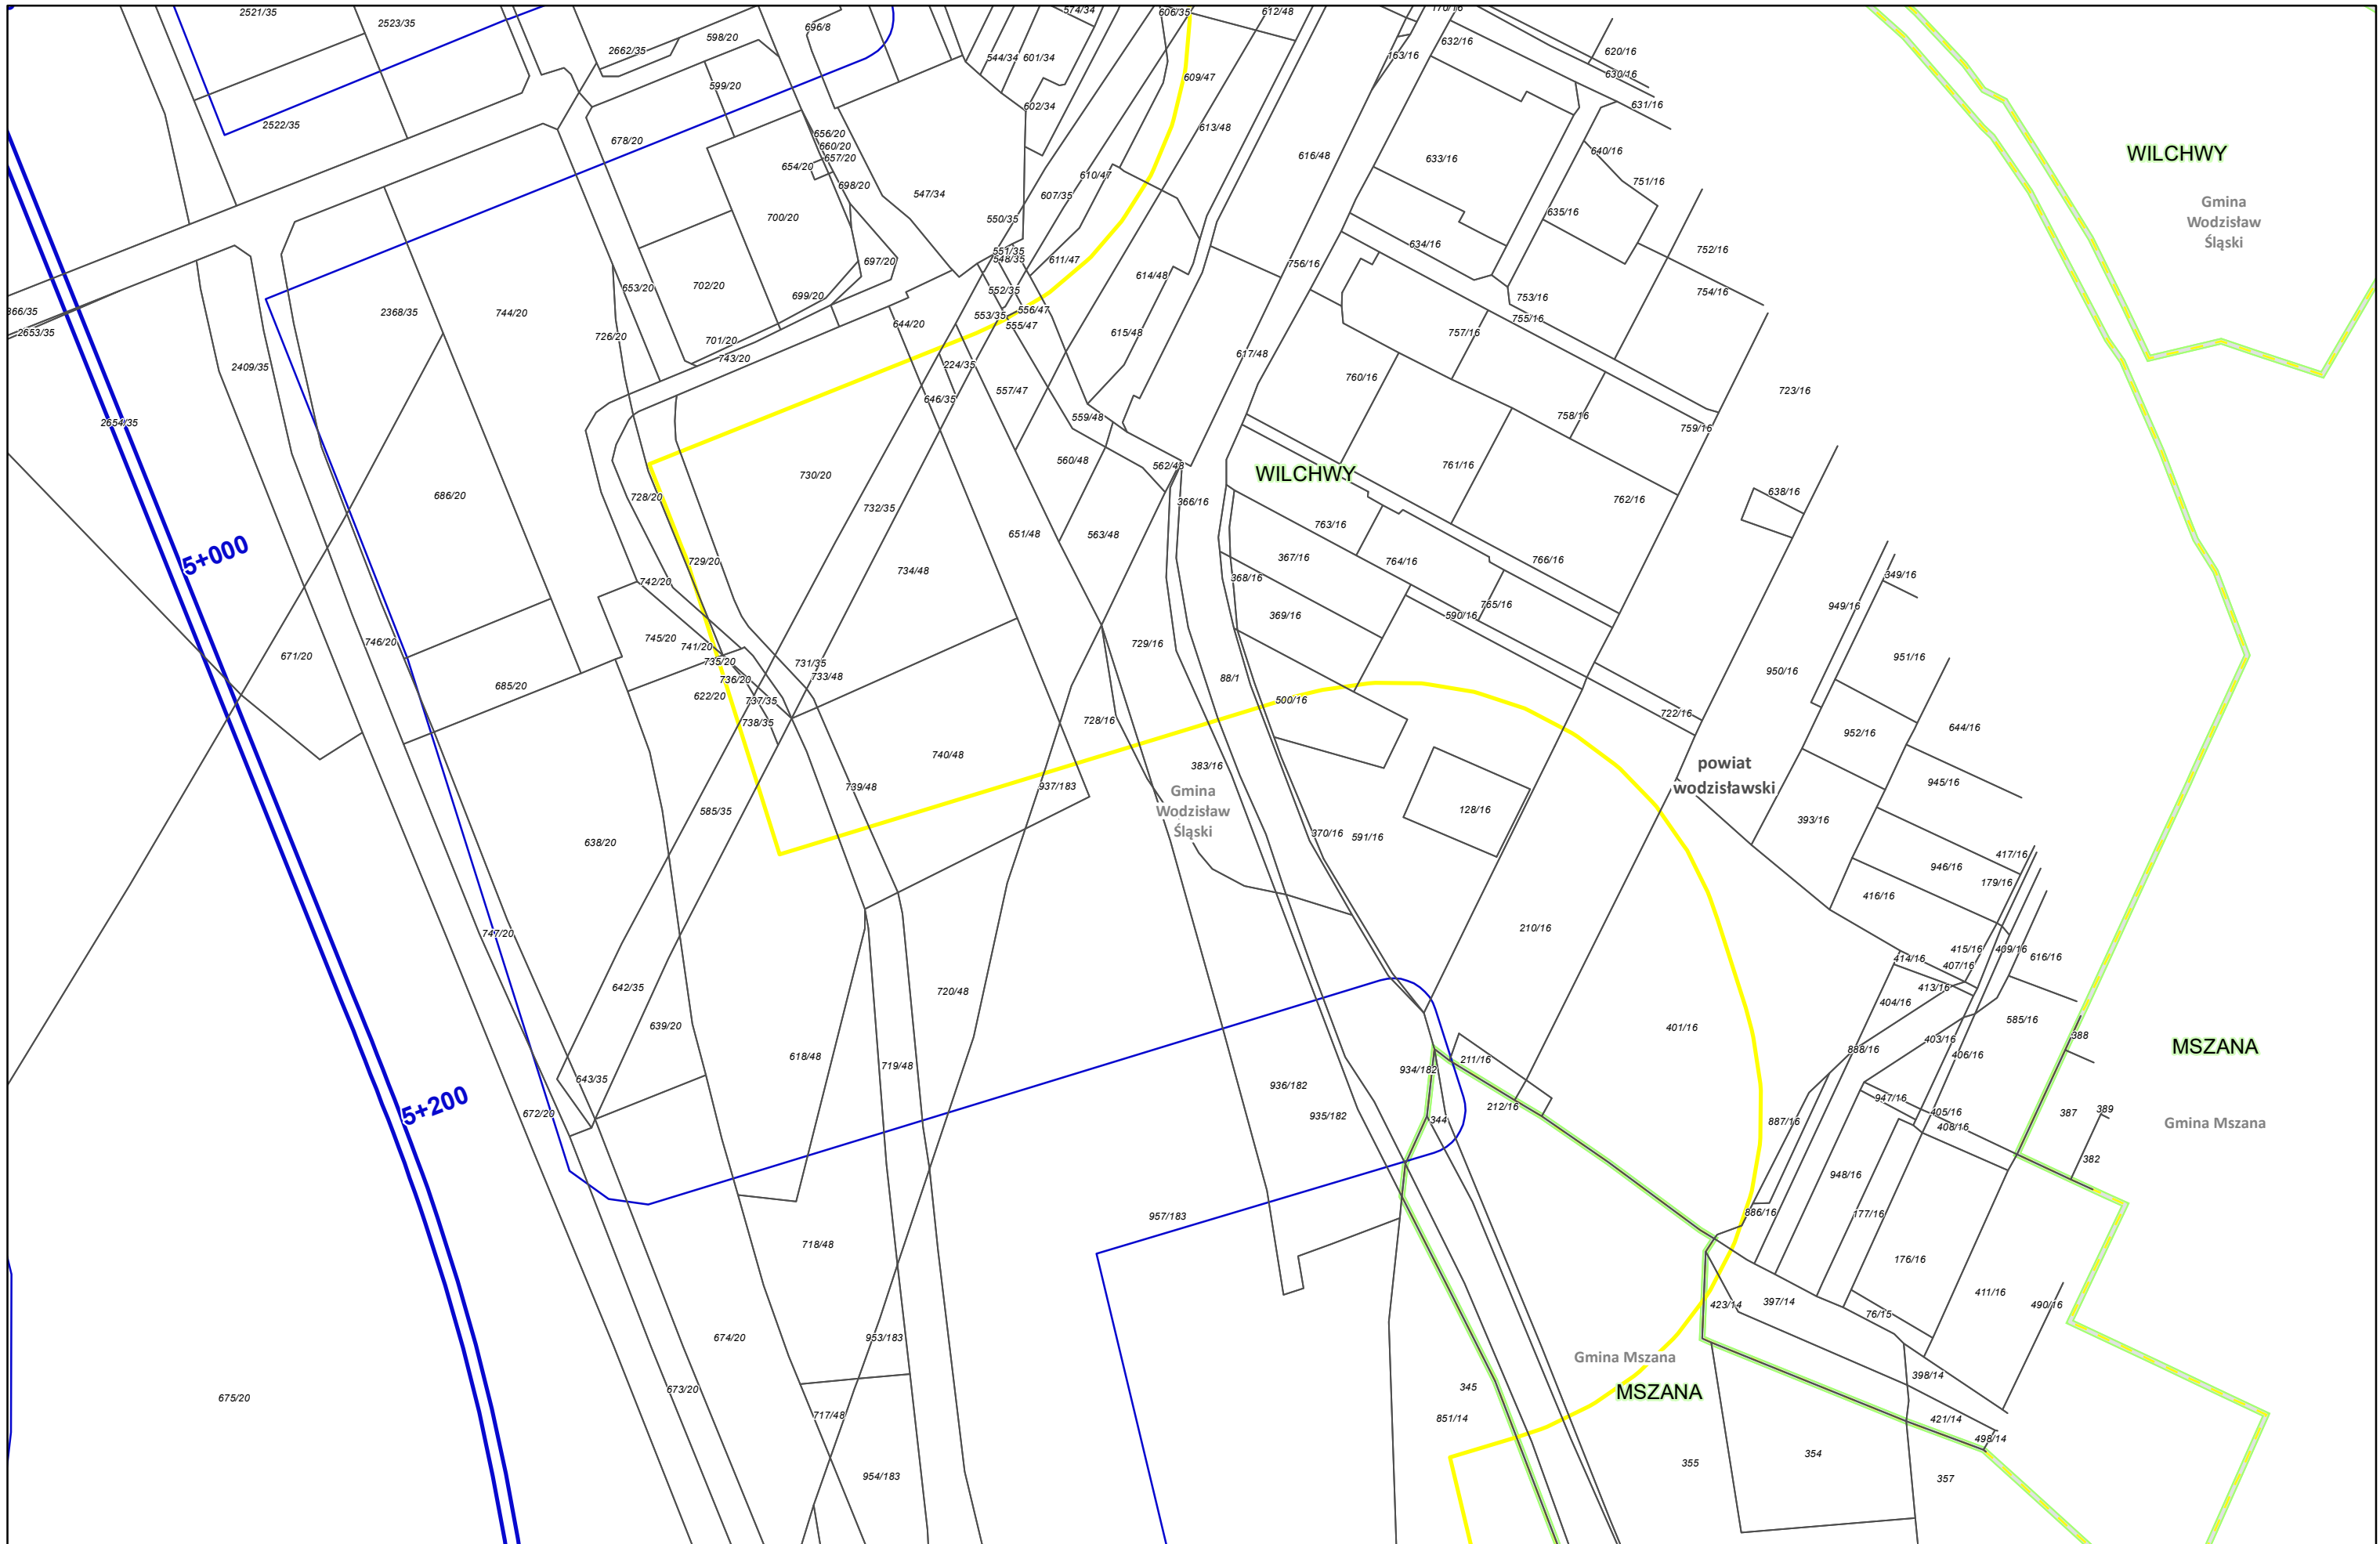

Arkusze nr 189 /225
 Skala 1:2000
 Data 10.2023
 Format wydruku A3



Zamawiający:

 Centralny Port Komunikacyjny Sp. z o.o.
 Al. Jerozolimskie 142b,
 02-305 Warszawa

Wykonawca:

 Dohwa Engineering Co., Ltd. (Lider)
 adres korespondencyjny:
 (Daechi-dong) 438 Samseong-ro,
 Gangnam-gu, Seoul 06178,
 Republika Korei


 KOREA NATIONAL RAILWAY (Partner)
 adres korespondencyjny:
 242 Jungang-ro, Dong-gu,
 Daejeon 34618,
 Republika Korei


Inwestycja:


 Rzeczpospolita Polska


 Dofinansowane przez Unię Europejską

Projekt pn. „Utworzenie nowego połączenia transgranicznego na odcinku Kalowice - Osdrawa sieci kompleksowej TEN-T (Etap I)” jest dofinansowany przez Unię Europejską z Instrumentu „Łącząc Europę”

Tytuł:
 Załącznik nr 3
 Mapa z przewidywanym terenem, na którym będzie realizowane przedsięwzięcie oraz obszarem, na który będzie oddziaływać przedsięwzięcie



Arkusze nr 190 /225
 Skala 1:2000
 Data 10.2023
 Format wydruku A3

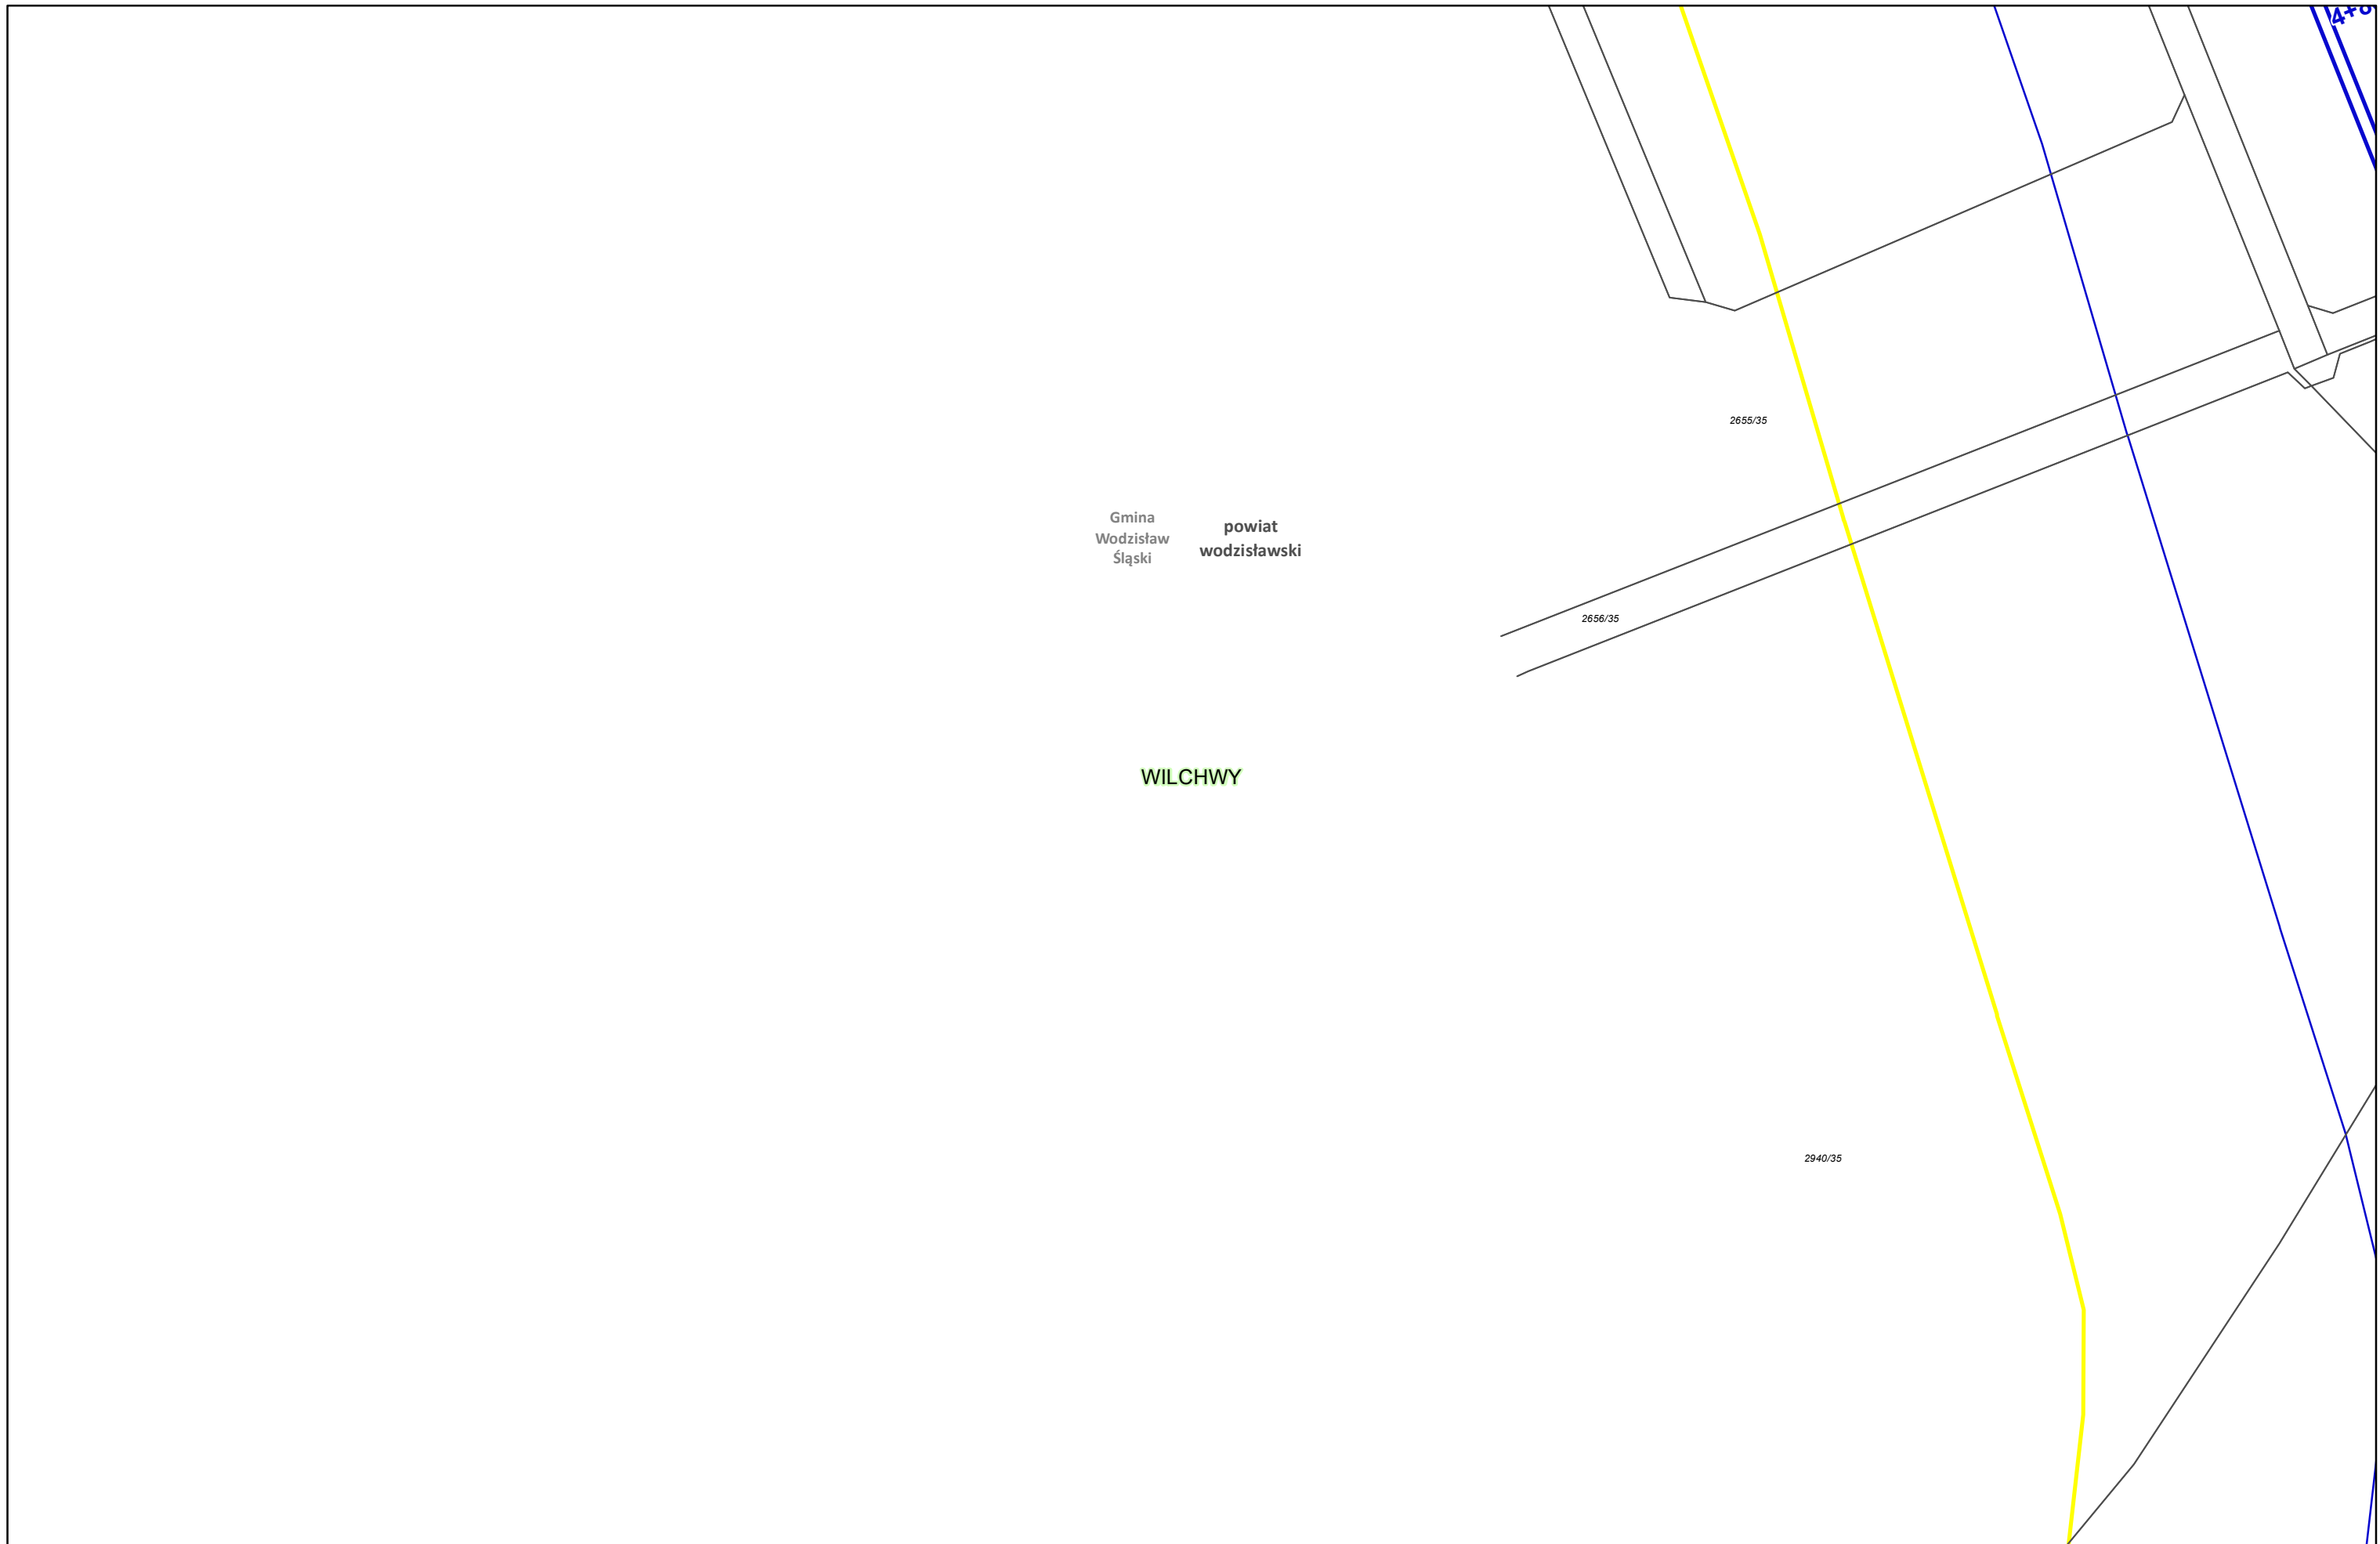

Zamawiający:
 Centralny Port Komunikacyjny Sp. z o.o.
 Al. Jerozolimskie 142b,
 02-305 Warszawa


Wykonawca:
 Dohwa Engineering Co., Ltd. (Lider)
 adres korespondencyjny:
 (Daechi-dong) 438 Samseong-ro,
 Gangnam-gu, Seoul 06178,
 Republika Korei

 KOREA NATIONAL RAILWAY (Partner)
 adres korespondencyjny:
 242 Jungang-ro, Dong-gu,
 Daejeon 34618,
 Republika Korei

Inwestycja:
  Rzeczpospolita Polska  Dofinansowane przez Unię Europejską

Projekt pn. „Utworzenie nowego połączenia transgranicznego na odcinku Kalisz - Ostrawa sieci kompleksowej TEN-T (Etap I)” jest dofinansowany przez Unię Europejską z Instrumentu „Łącząc Europę”



Tytuł:
 Załącznik nr 3
 Mapa z przewidywanym terenem, na którym będzie realizowane przedsięwzięcie oraz obszarem, na który będzie oddziaływać przedsięwzięcie




Arkusze nr 191 /225
 Skala 1:2000
 Data 10.2023
 Format wydruku A3



Zamawiający:
 Centralny Port Komunikacyjny Sp. z o.o.
 Al. Jerozolimskie 142b,
 02-305 Warszawa

Wykonawca:
 DOHWA ENGINEERING
 Dohwa Engineering Co., Ltd. (Lider)
 adres korespondencyjny:
 (Daechi-dong) 438 Samseong-ro,
 Gangnam-gu, Seoul 06178,
 Republika Korei
 KOREA NATIONAL RAILWAY
 KOREA NATIONAL RAILWAY (Partner)
 adres korespondencyjny:
 242 Jungang-ro, Dong-gu,
 Daejeon 34618,
 Republika Korei

Investycja:
 CENTRALNY PORT KOMUNIKACYJNY
 Rzeczpospolita Polska
 Dofinansowane przez Unię Europejską
 Projekt pn. „Utworzenie nowego połączenia transgranicznego na odcinku Kalowice - Odrawa sieci kompleksowej TEN-T (Etap II) jest dofinansowany przez Unię Europejską z Instrumentu „Łącząc Europę”

Tytuł:
 Załącznik nr 3
 Mapa z przewidywanym terenem, na którym będzie realizowane przedsięwzięcie oraz obszarem, na który będzie oddziaływać przedsięwzięcie


Arkusze nr 192 / 225
 Skala 1:2000
 Data 10.2023
 Format wydruku A3




powiat
wodzisławski



Gmina
Wodzisław
Śląski

WILCHWY

MSZANA

Gmina Mszana


Zamawiający:

 Centralny Port Komunikacyjny Sp. z o.o.
 Al. Jerozolimskie 142b,
 02-305 Warszawa

Wykonawca:

 Dohwa Engineering Co., Ltd. (Lider)
 adres korespondencyjny:
 (Daechi-dong) 438 Samseong-ro,
 Gangnam-gu, Seoul 06178,
 Republika Korei

 KOREA NATIONAL RAILWAY (Partner)
 adres korespondencyjny:
 242 Jungang-ro, Dong-gu,
 Daejeon 34618,
 Republika Korei


Inwestycja:


 Rzeczpospolita
 Polska

 Dofinansowane przez
 Unię Europejską
Projekt pn. „Utworzenie nowego połączenia transgranicznego na odcinku Katowice - Ostrawa sieci kompleksowej TEN-T (Etap II) jest dofinansowany przez Unię Europejską z Instrumentu „Łącząc Europę”


Tytuł:
 Załącznik nr 3
 Mapa z przewidywanym terenem, na którym będzie
 realizowane przedsięwzięcie oraz obszarem,
 na który będzie oddziaływać przedsięwzięcie

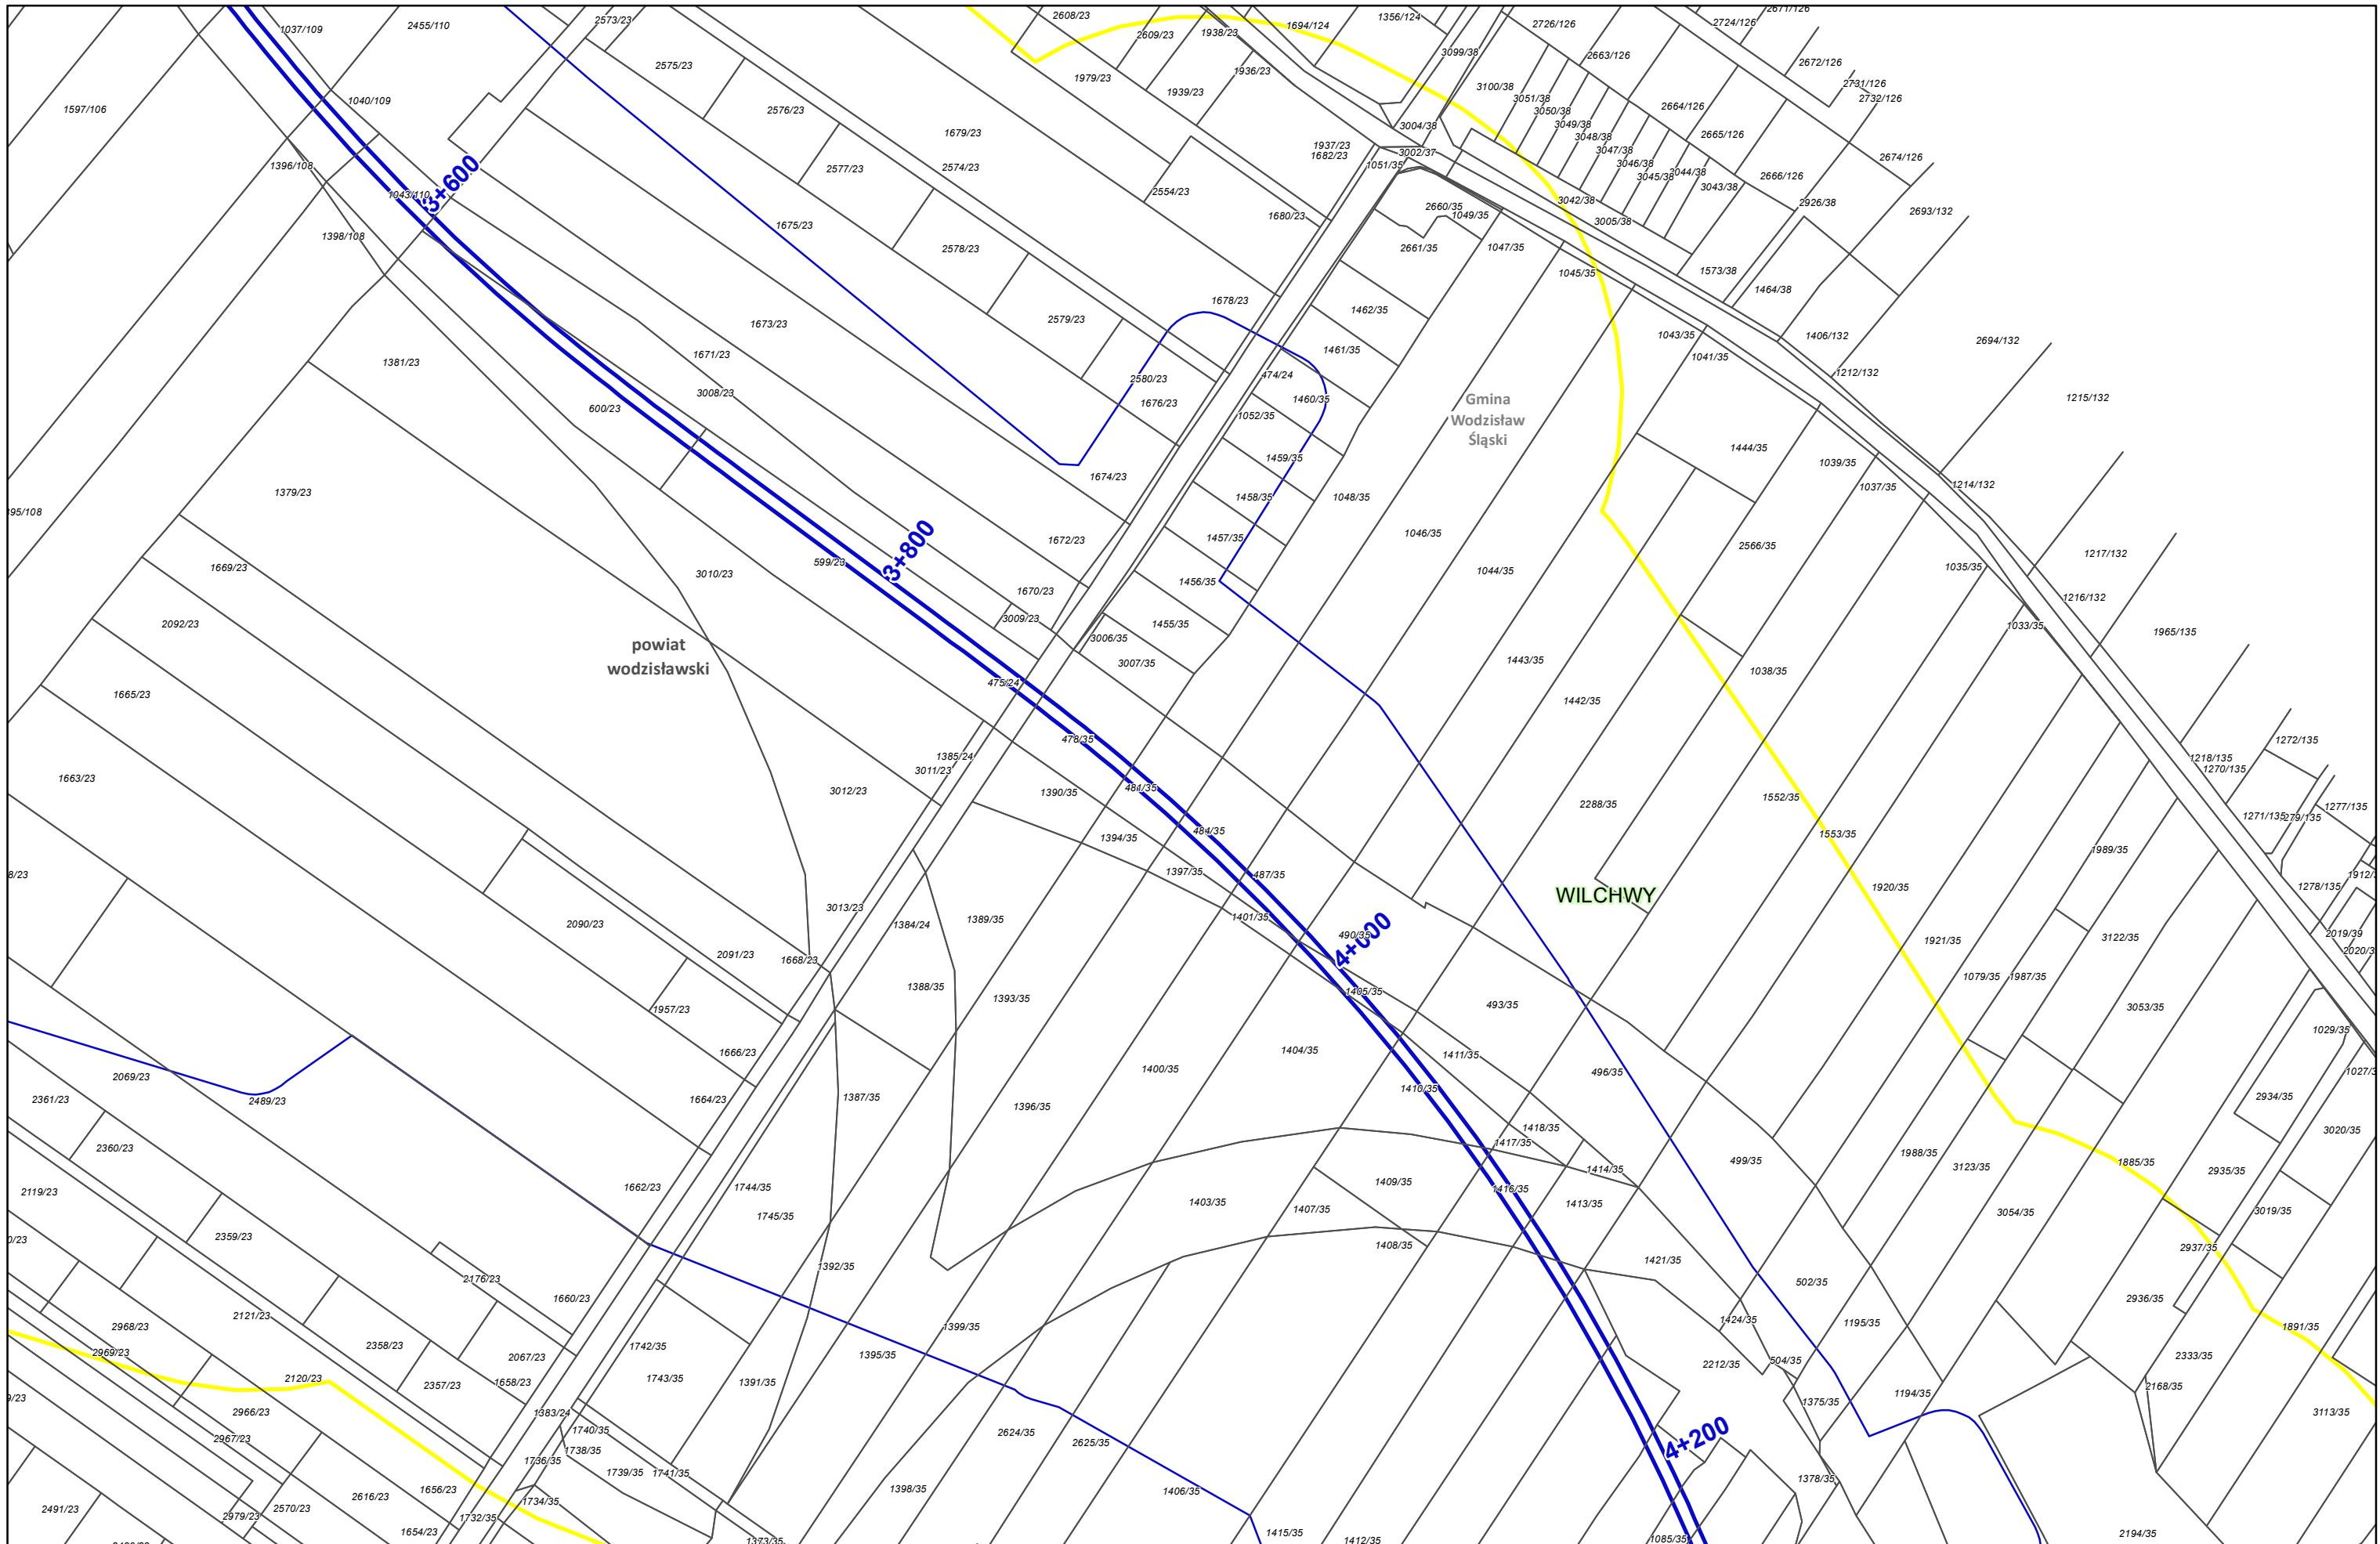

Arkusze nr 194 /225
 Skala 1:2000
 Data 10.2023
 Format wydruku A3



Zamawiający:

 Centralny Port Komunikacyjny Sp. z o.o.
 Al. Jerozolimskie 142b,
 02-305 Warszawa

Wykonawca:

 Dohwa Engineering Co., Ltd. (Lider)
 adres korespondencyjny:
 (Daechi-dong) 438 Samseong-ro,
 Gangnam-gu, Seoul 06178,
 Republika Korei


 KOREA NATIONAL RAILWAY (Partner)
 adres korespondencyjny:
 242 Jungang-ro, Dong-gu,
 Daejeon 34618,
 Republika Korei


Investycja:


 Rzeczpospolita
 Polska


 Dofinansowane przez
 Unię Europejską

Projekt pn. „Utworzenie nowego połączenia transgranicznego na odcinku Kalowice - Osdrawa sieci kompleksowej TEN-T (Etap II) jest dofinansowany przez Unię Europejską z Instrumentu „Łącząc Europę”

Tytuł:
 Załącznik nr 3
 Mapa z przewidywanym terenem, na którym będzie
 realizowane przedsięwzięcie oraz obszarem,
 na który będzie oddziaływać przedsięwzięcie




Arkusz nr 195 /225
 Skala 1:2000
 Data 10.2023
 Format wydruku A3



Zamawiający:
 Centralny Port Komunikacyjny Sp. z o.o.
 Al. Jerozolimskie 142b,
 02-305 Warszawa

Wykonawca:
 DOHWA ENGINEERING
 Dohwa Engineering Co., Ltd. (Lider)
 adres korespondencyjny:
 (Daechi-dong) 438 Samseong-ro,
 Gangnam-gu, Seoul 06178,
 Republika Korei

 KOREA NATIONAL RAILWAY (Partner)
 adres korespondencyjny:
 242 Jungang-ro, Dong-gu,
 Daejeon 34618,
 Republika Korei

Inwestycja:
  Rzeczpospolita Polska  Dofinansowane przez Unię Europejską
 Projekt pn. „Utworzenie nowego połączenia transgranicznego na odcinku Kalowice - Odrawa sieci kompleksowej TEN-T (Etap II)” jest dofinansowany przez Unię Europejską z Instrumentu „Łącząc Europę”


Tytuł:
 Załącznik nr 3
 Mapa z przewidywanym terenem, na którym będzie realizowane przedsięwzięcie oraz obszarem, na który będzie oddziaływać przedsięwzięcie




Arkuszy nr 196 /225
 Skala 1:2000
 Data 10.2023
 Format wydruku A3



Zamawiający:
 Centralny Port Komunikacyjny Sp. z o.o.
 Al. Jerozolimskie 142b,
 02-305 Warszawa


Wykonawca:
 Dohwa Engineering Co., Ltd. (Lider)
 adres korespondencyjny:
 (Daechi-dong) 438 Samseong-ro,
 Gangnam-gu, Seoul 06178,
 Republika Korei

 KOREA NATIONAL RAILWAY (Partner)
 adres korespondencyjny:
 242 Jungang-ro, Dong-gu,
 Daejeon 34618,
 Republika Korei


Inwestycja:
  Rzeczpospolita Polska  Dofinansowane przez Unię Europejską

Projekt pn. „Utworzenie nowego połączenia transgranicznego na odcinku Kalisz - Odrawa sieci kompleksowej TEN-T (Etap II) jest dofinansowany przez Unię Europejską z Instrumentu „Łącząc Europę”


Tytuł:
 Załącznik nr 3
 Mapa z przewidywanym terenem, na którym będzie realizowane przedsięwzięcie oraz obszarem, na który będzie oddziaływać przedsięwzięcie




Arkusze nr 197 /225
 Skala 1:2000
 Data 10.2023
 Format wydruku A3

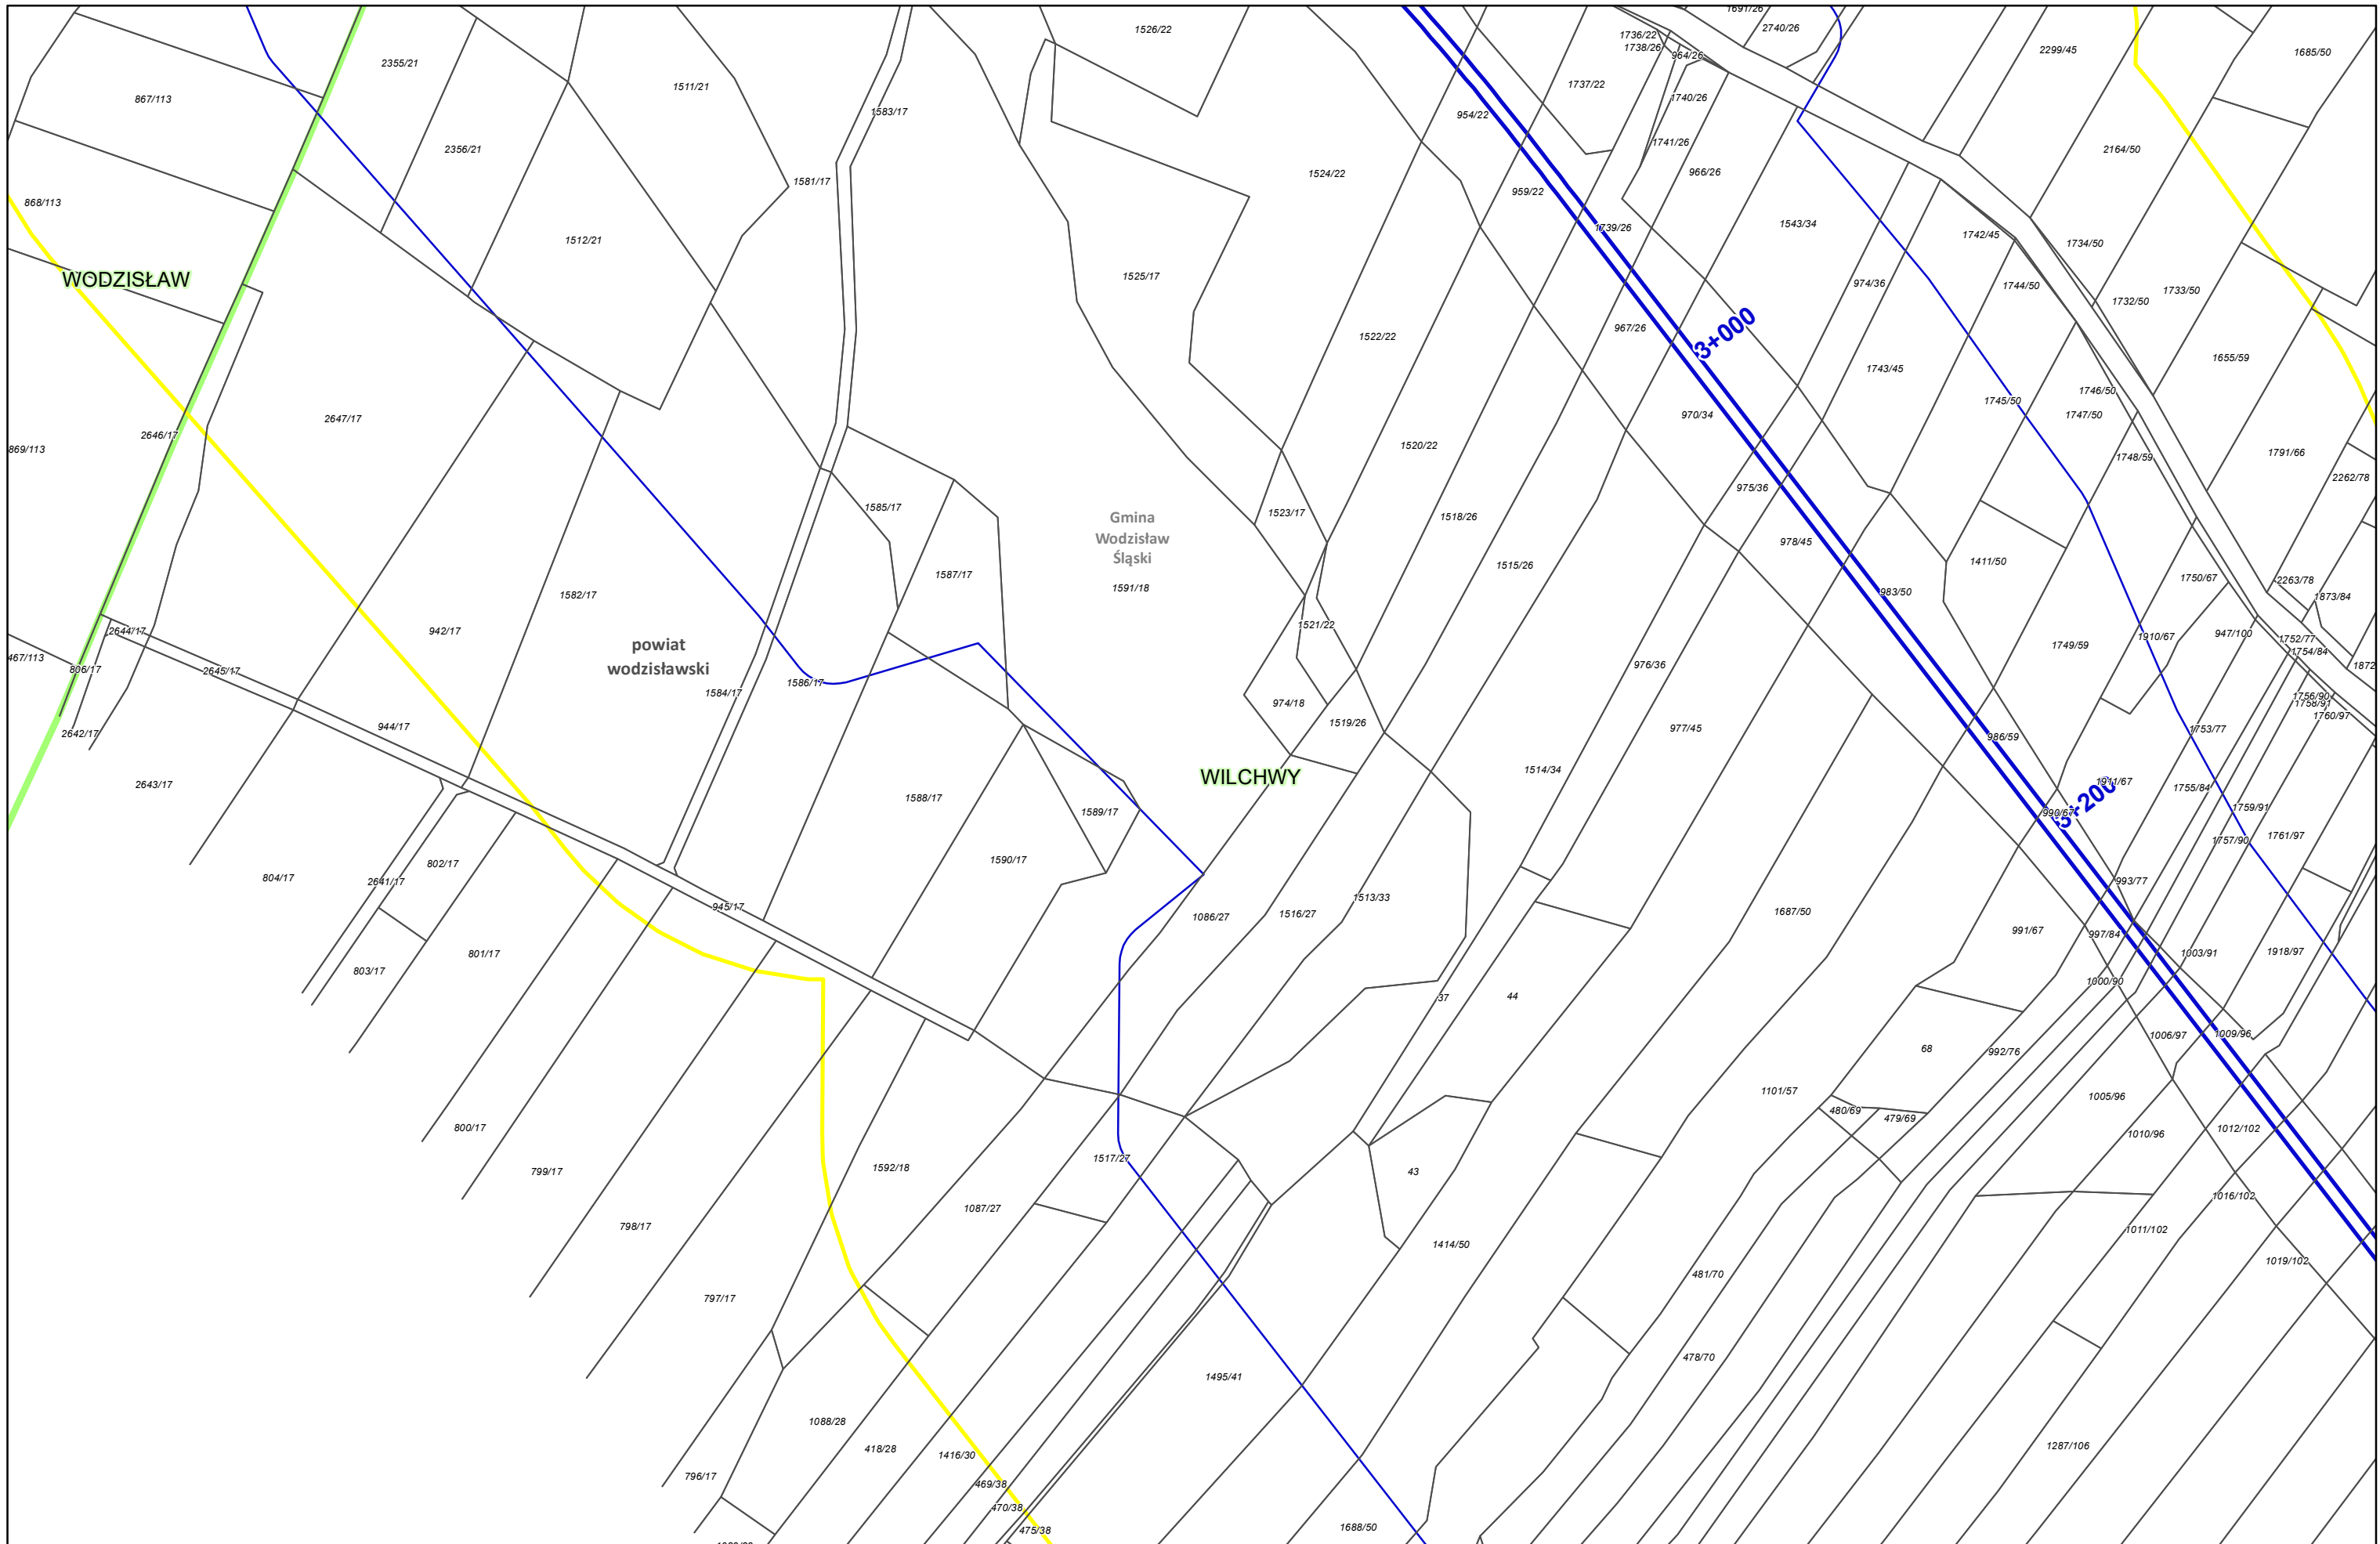

Zamawiający:
 Centralny Port Komunikacyjny Sp. z o.o.
 Al. Jerozolimskie 142b,
 02-305 Warszawa


Wykonawca:
 Dohwa Engineering Co., Ltd. (Lider)
 adres korespondencyjny:
 (Daechi-dong) 438 Samseong-ro,
 Gangnam-gu, Seoul 06178,
 Republika Korei

 KOREA NATIONAL RAILWAY (Partner)
 adres korespondencyjny:
 242 Jungang-ro, Dong-gu,
 Daejeon 34618,
 Republika Korei

Investycja:
  Rzeczpospolita Polska  Dofinansowane przez Unię Europejską

Projekt pn. „Utworzenie nowego połączenia transgranicznego na odcinku Kalowice - Osdrawa sieci kompleksowej TEN-T (Etap II)” jest dofinansowany przez Unię Europejską z Instrumentu „Łącząc Europę”

Tytuł:
 Załącznik nr 3
 Mapa z przewidywanym terenem, na którym będzie realizowane przedsięwzięcie oraz obszarem, na który będzie oddziaływać przedsięwzięcie



Arkusze nr 198 / 225
 Skala 1:2000
 Data 10.2023
 Format wydruku A3



Gmina
Wodzisław
Śląski

WODZISŁAW

powiat
wodzisławski

WILCHWY

Zamawiający:



Centralny Port Komunikacyjny Sp. z o.o.
Al. Jerozolimskie 142b,
02-305 Warszawa

Wykonawca:



Dohwa Engineering Co., Ltd. (Lider)
adres korespondencyjny:
(Daechi-dong) 438 Samseong-ro,
Gangnam-gu, Seoul 06178,
Republika Korei



KOREA NATIONAL RAILWAY (Partner)
adres korespondencyjny:
242 Jungang-ro, Dong-gu,
Daejeon 34618,
Republika Korei

Inwestycja:



Rzeczpospolita
Polska



Dofinansowane przez
Unię Europejską

Projekt pn. „Utworzenie nowego połączenia transgranicznego na odcinku Kalowice - Odrawa sieci kompleksowej TEN-T (Etap II) jest dofinansowany przez Unię Europejską z Instrumentu „Łącząc Europę”

Tytuł:

Załącznik nr 3
Mapa z przewidywanym terenem, na którym będzie
realizowane przedsięwzięcie oraz obszarem,
na który będzie oddziaływać przedsięwzięcie



Arkusze nr 199 /225
Skala 1:2000
Data 10.2023
Format wydruku A3




Zamawiający:

 Centralny Port Komunikacyjny Sp. z o.o.
 Al. Jerozolimskie 142b,
 02-305 Warszawa

Wykonawca:

 Dohwa Engineering Co., Ltd. (Lider)
 adres korespondencyjny:
 (Daechi-dong) 438 Samseong-ro,
 Gangnam-gu, Seoul 06178,
 Republika Korei


 KOREA NATIONAL RAILWAY (Partner)
 adres korespondencyjny:
 242 Jungang-ro, Dong-gu,
 Daejeon 34618,
 Republika Korei

Investycja:


 Rzeczpospolita
 Polska


 Dofinansowane przez
 Unię Europejską

Projekt pn. „Utworzenie nowego połączenia transgranicznego na odcinku Kalisz - Odrawa sieci kompleksowej TEN-T (Etap II) jest dofinansowany przez Unię Europejską z Instrumentu „Łącząc Europę”

Tytuł:
 Załącznik nr 3
 Mapa z przewidywanym terenem, na którym będzie realizowane przedsięwzięcie oraz obszarem, na który będzie oddziaływać przedsięwzięcie

N

Arkusz nr 200 /225
 Skala 1:2000
 Data 10.2023
 Format wydruku A3



Zamawiający:



Centralny Port Komunikacyjny Sp. z o.o.
Al. Jerozolimskie 142b,
02-305 Warszawa

Wykonawca:



Dohwa Engineering Co., Ltd. (Lider)
adres korespondencyjny:
(Daechi-dong) 438 Samseong-ro,
Gangnam-gu, Seoul 06178,
Republika Korei



KOREA NATIONAL RAILWAY (Partner)
adres korespondencyjny:
242 Jungang-ro, Dong-gu,
Daejeon 34618,
Republika Korei

Inwestycja:



Rzeczpospolita
Polska



Dofinansowane przez
Unię Europejską


Projekt pn. „Utworzenie nowego połączenia transgranicznego na odcinku Kalowice - Osdrawa
sieci kompleksowej TEN-T (Etap II) jest dofinansowany przez Unię Europejską z Instrumentu „Łącząc Europę”

Tytuł:

Załącznik nr 3
Mapa z przewidywanym terenem, na którym będzie
realizowane przedsięwzięcie oraz obszarem,
na który będzie oddziaływać przedsięwzięcie



Arkusz nr 201 / 225
Skala 1:2000
Data 10.2023
Format wydruku A3

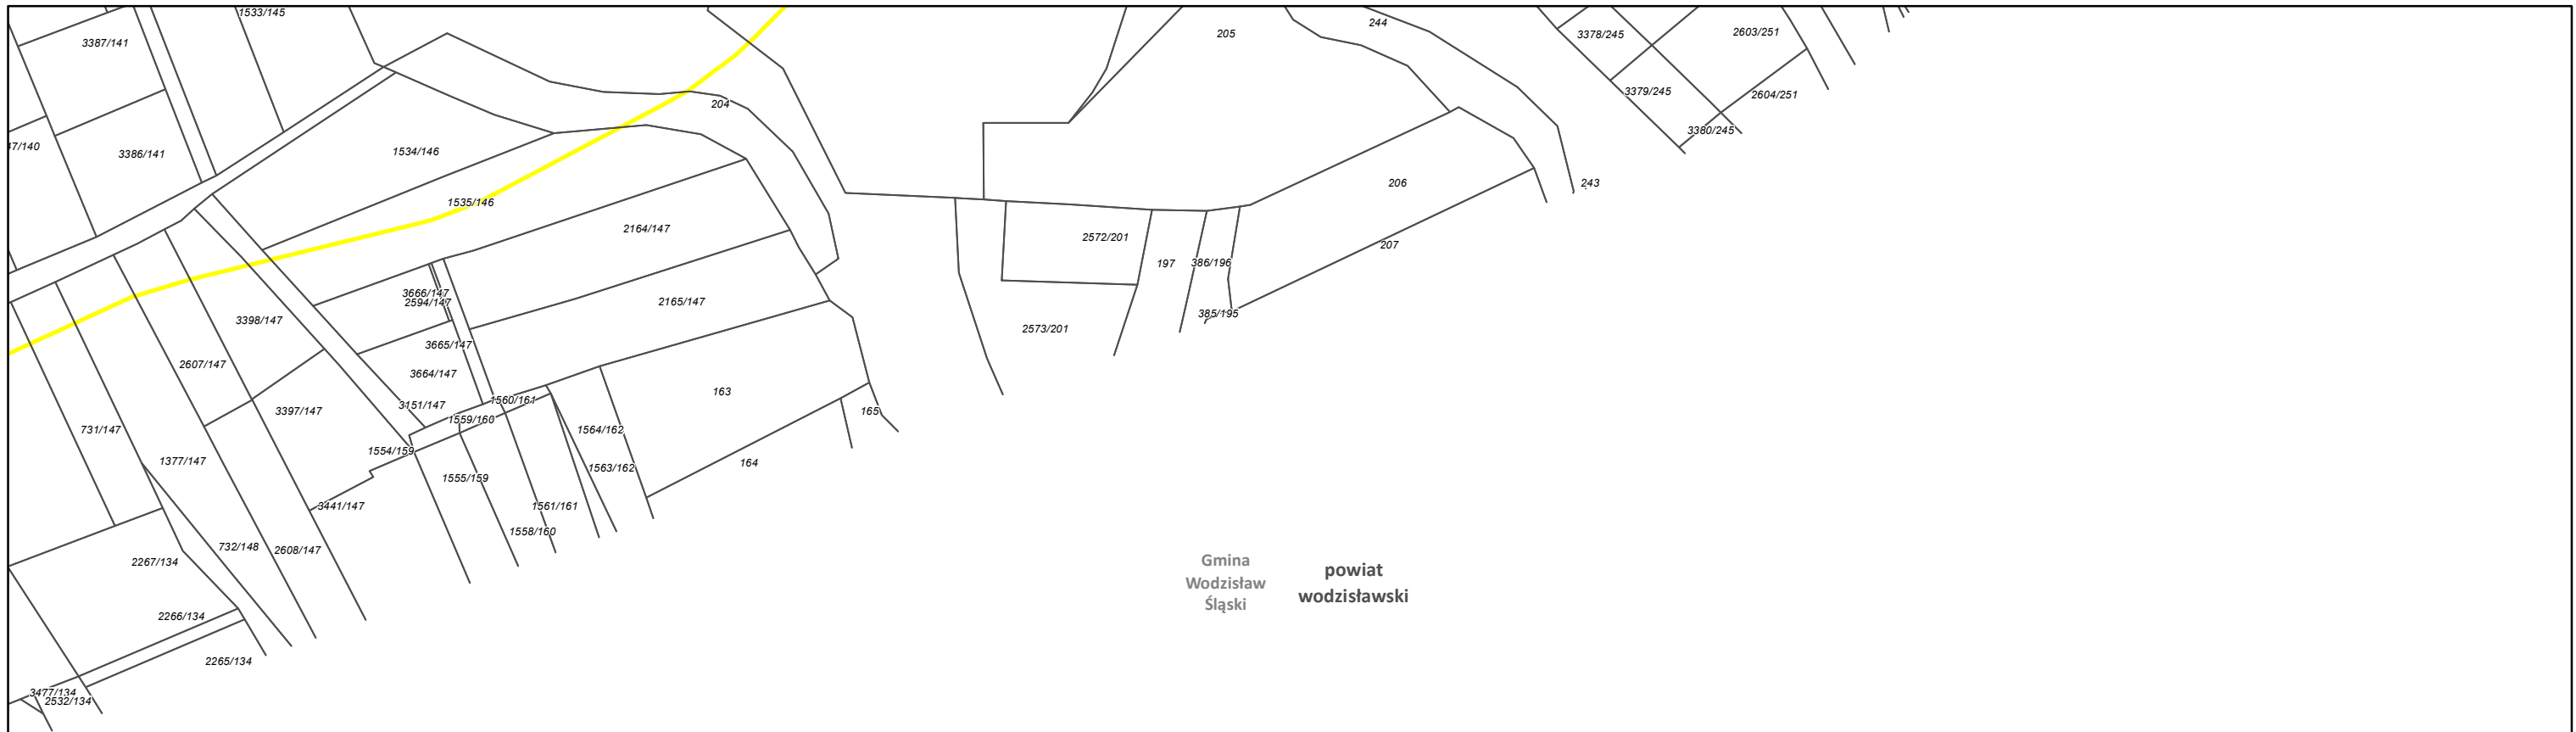



Gmina
Wodzisław
Śląski powiat
wodzisławski

WODZISŁAW

WILCHWY


Zamawiający:
 Centralny Port Komunikacyjny Sp. z o.o.
 Al. Jerozolimskie 142b,
 02-305 Warszawa

Wykonawca:
 Dohwa Engineering Co., Ltd. (Lider)
 adres korespondencyjny:
 (Daechi-dong) 438 Samseong-ro,
 Gangnam-gu, Seoul 06178,
 Republika Korei


 KOREA NATIONAL RAILWAY (Partner)
 adres korespondencyjny:
 242 Jungang-ro, Dong-gu,
 Daejeon 34618,
 Republika Korei

Inwestycja:
  
 Projekt pn. „Utworzenie nowego połączenia transgranicznego na odcinku Kalisz - Odrawa
 sieci kompleksowej TEN-T (Etap II) jest dofinansowany przez Unię Europejską z Instrumentu „Łącząc Europę”


Tytuł:
 Załącznik nr 3
 Mapa z przewidywanym terenem, na którym będzie
 realizowane przedsięwzięcie oraz obszarem,
 na który będzie oddziaływać przedsięwzięcie




Arkusz nr 202 /225
 Skala 1:2000
 Data 10.2023
 Format wydruku A3

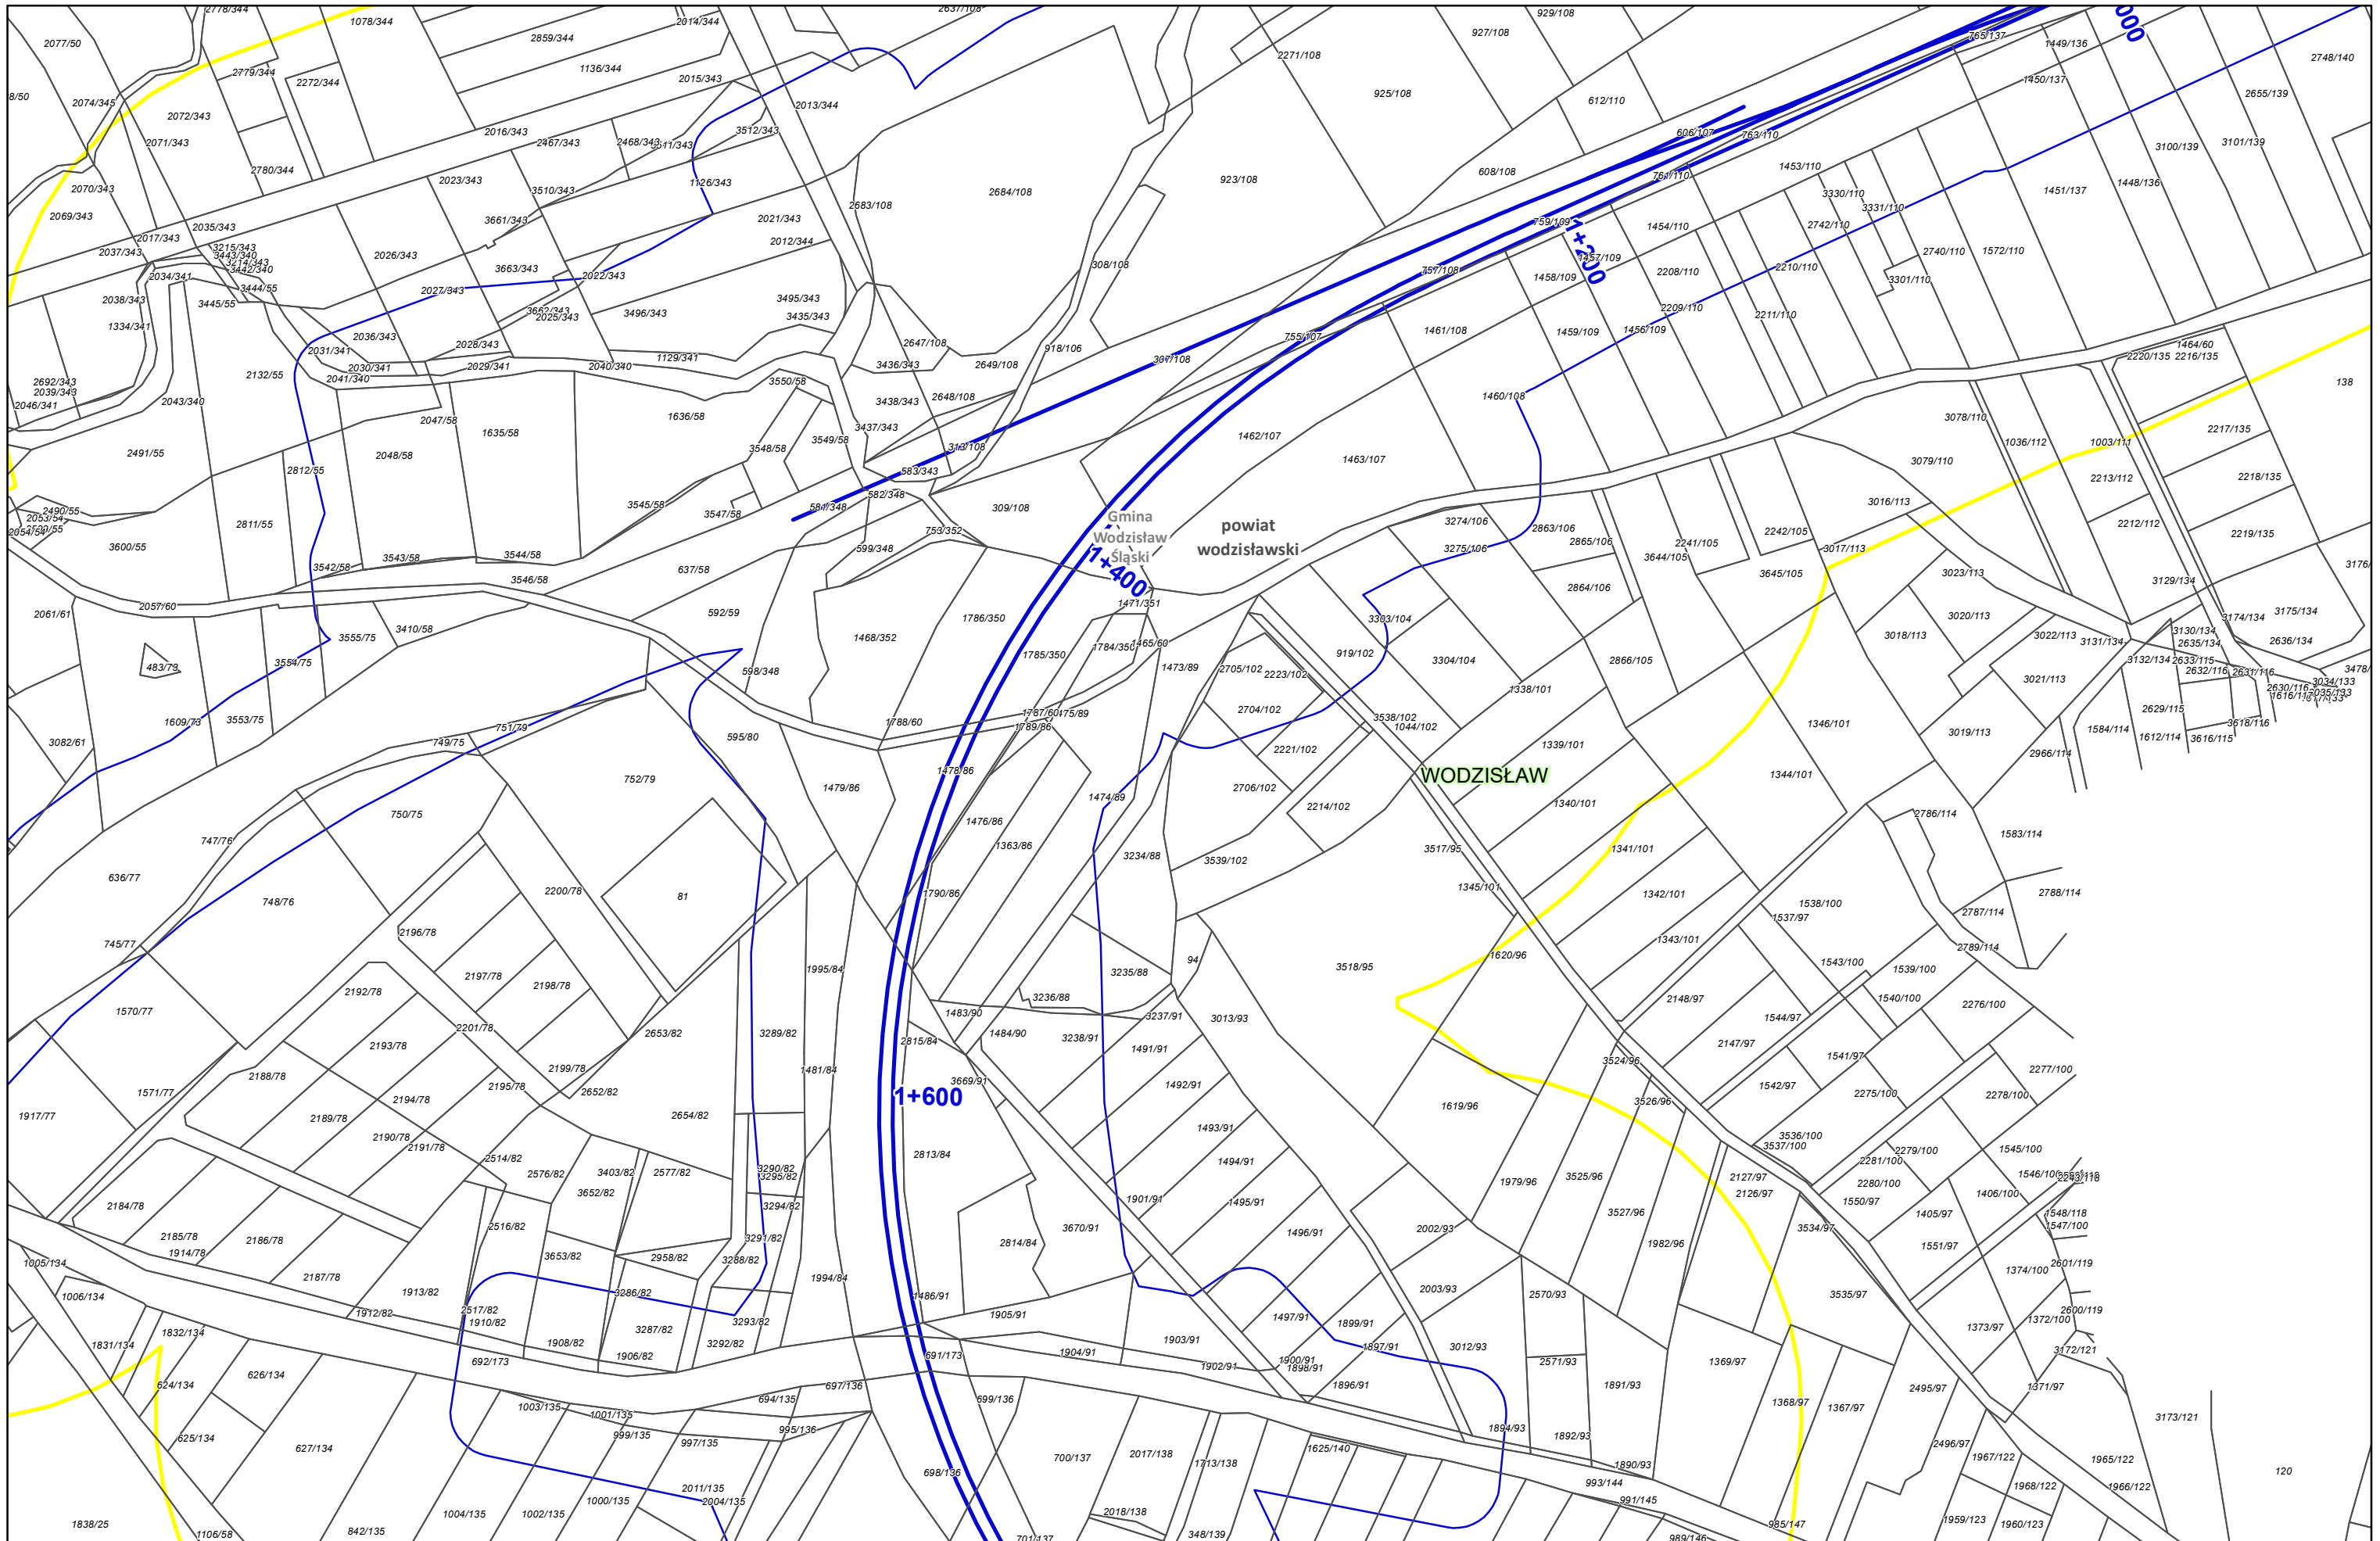

Zamawiający:
 Centralny Port Komunikacyjny Sp. z o.o.
 Al. Jerozolimskie 142b,
 02-305 Warszawa

Wykonawca:
 DOHWA ENGINEERING
 Dohwa Engineering Co., Ltd. (Lider)
 adres korespondencyjny:
 242 Jungang-ro, Dong-gu,
 Gangnam-gu, Seoul 06178,
 Republika Korei


 KOREA NATIONAL RAILWAY (Partner)
 adres korespondencyjny:
 242 Jungang-ro, Dong-gu,
 Daejeon 34618,
 Republika Korei


Investycja:
 CENTRALNY PORT KOMUNIKACYJNY
 Rzeczpospolita Polska
 Dofinansowane przez Unię Europejską
 Projekt pn. „Utworzenie nowego połączenia transgranicznego na odcinku Katowice – Odrawa sieci kompleksowej TEN-T (Etap II) jest dofinansowany przez Unię Europejską z Instrumentu „Łącząc Europę”

Tytuł:
 Załącznik nr 3
 Mapa z przewidywanym terenem, na którym będzie realizowane przedsięwzięcie oraz obszarem, na który będzie oddziaływać przedsięwzięcie

Arkusz nr 203 / 225
 Skala 1:2000
 Data 10.2023
 Format wydruku A3



Zamawiający:

 Centralny Port Komunikacyjny Sp. z o.o.
 Al. Jerozolimskie 142b,
 02-305 Warszawa

Wykonawca:

 Dohwa Engineering Co., Ltd. (Lider)
 adres korespondencyjny:
 (Daechi-dong) 438 Samseong-ro,
 Gangnam-gu, Seoul 06178,
 Republika Korei



KOREA NATIONAL RAILWAY (Partner)
 adres korespondencyjny:
 242 Jungang-ro, Dong-gu,
 Daejeon 34618,
 Republika Korei

Investycja:



 Rzeczpospolita
 Polska

 Dofinansowane przez
 Unię Europejską
 Projekt pn. „Utworzenie nowego połączenia transgranicznego na odcinku Kalisz - Odrawa
 sieci kompleksowej TEN-T (Etap II) jest dofinansowany przez Unię Europejską z Instrumentu „Łącząc Europę”


Tytuł:
 Załącznik nr 3
 Mapa z przewidywanym terenem, na którym będzie
 realizowane przedsięwzięcie oraz obszarem,
 na który będzie oddziaływać przedsięwzięcie




Arkusz nr 204 /225
 Skala 1:2000
 Data 10.2023
 Format wydruku A3

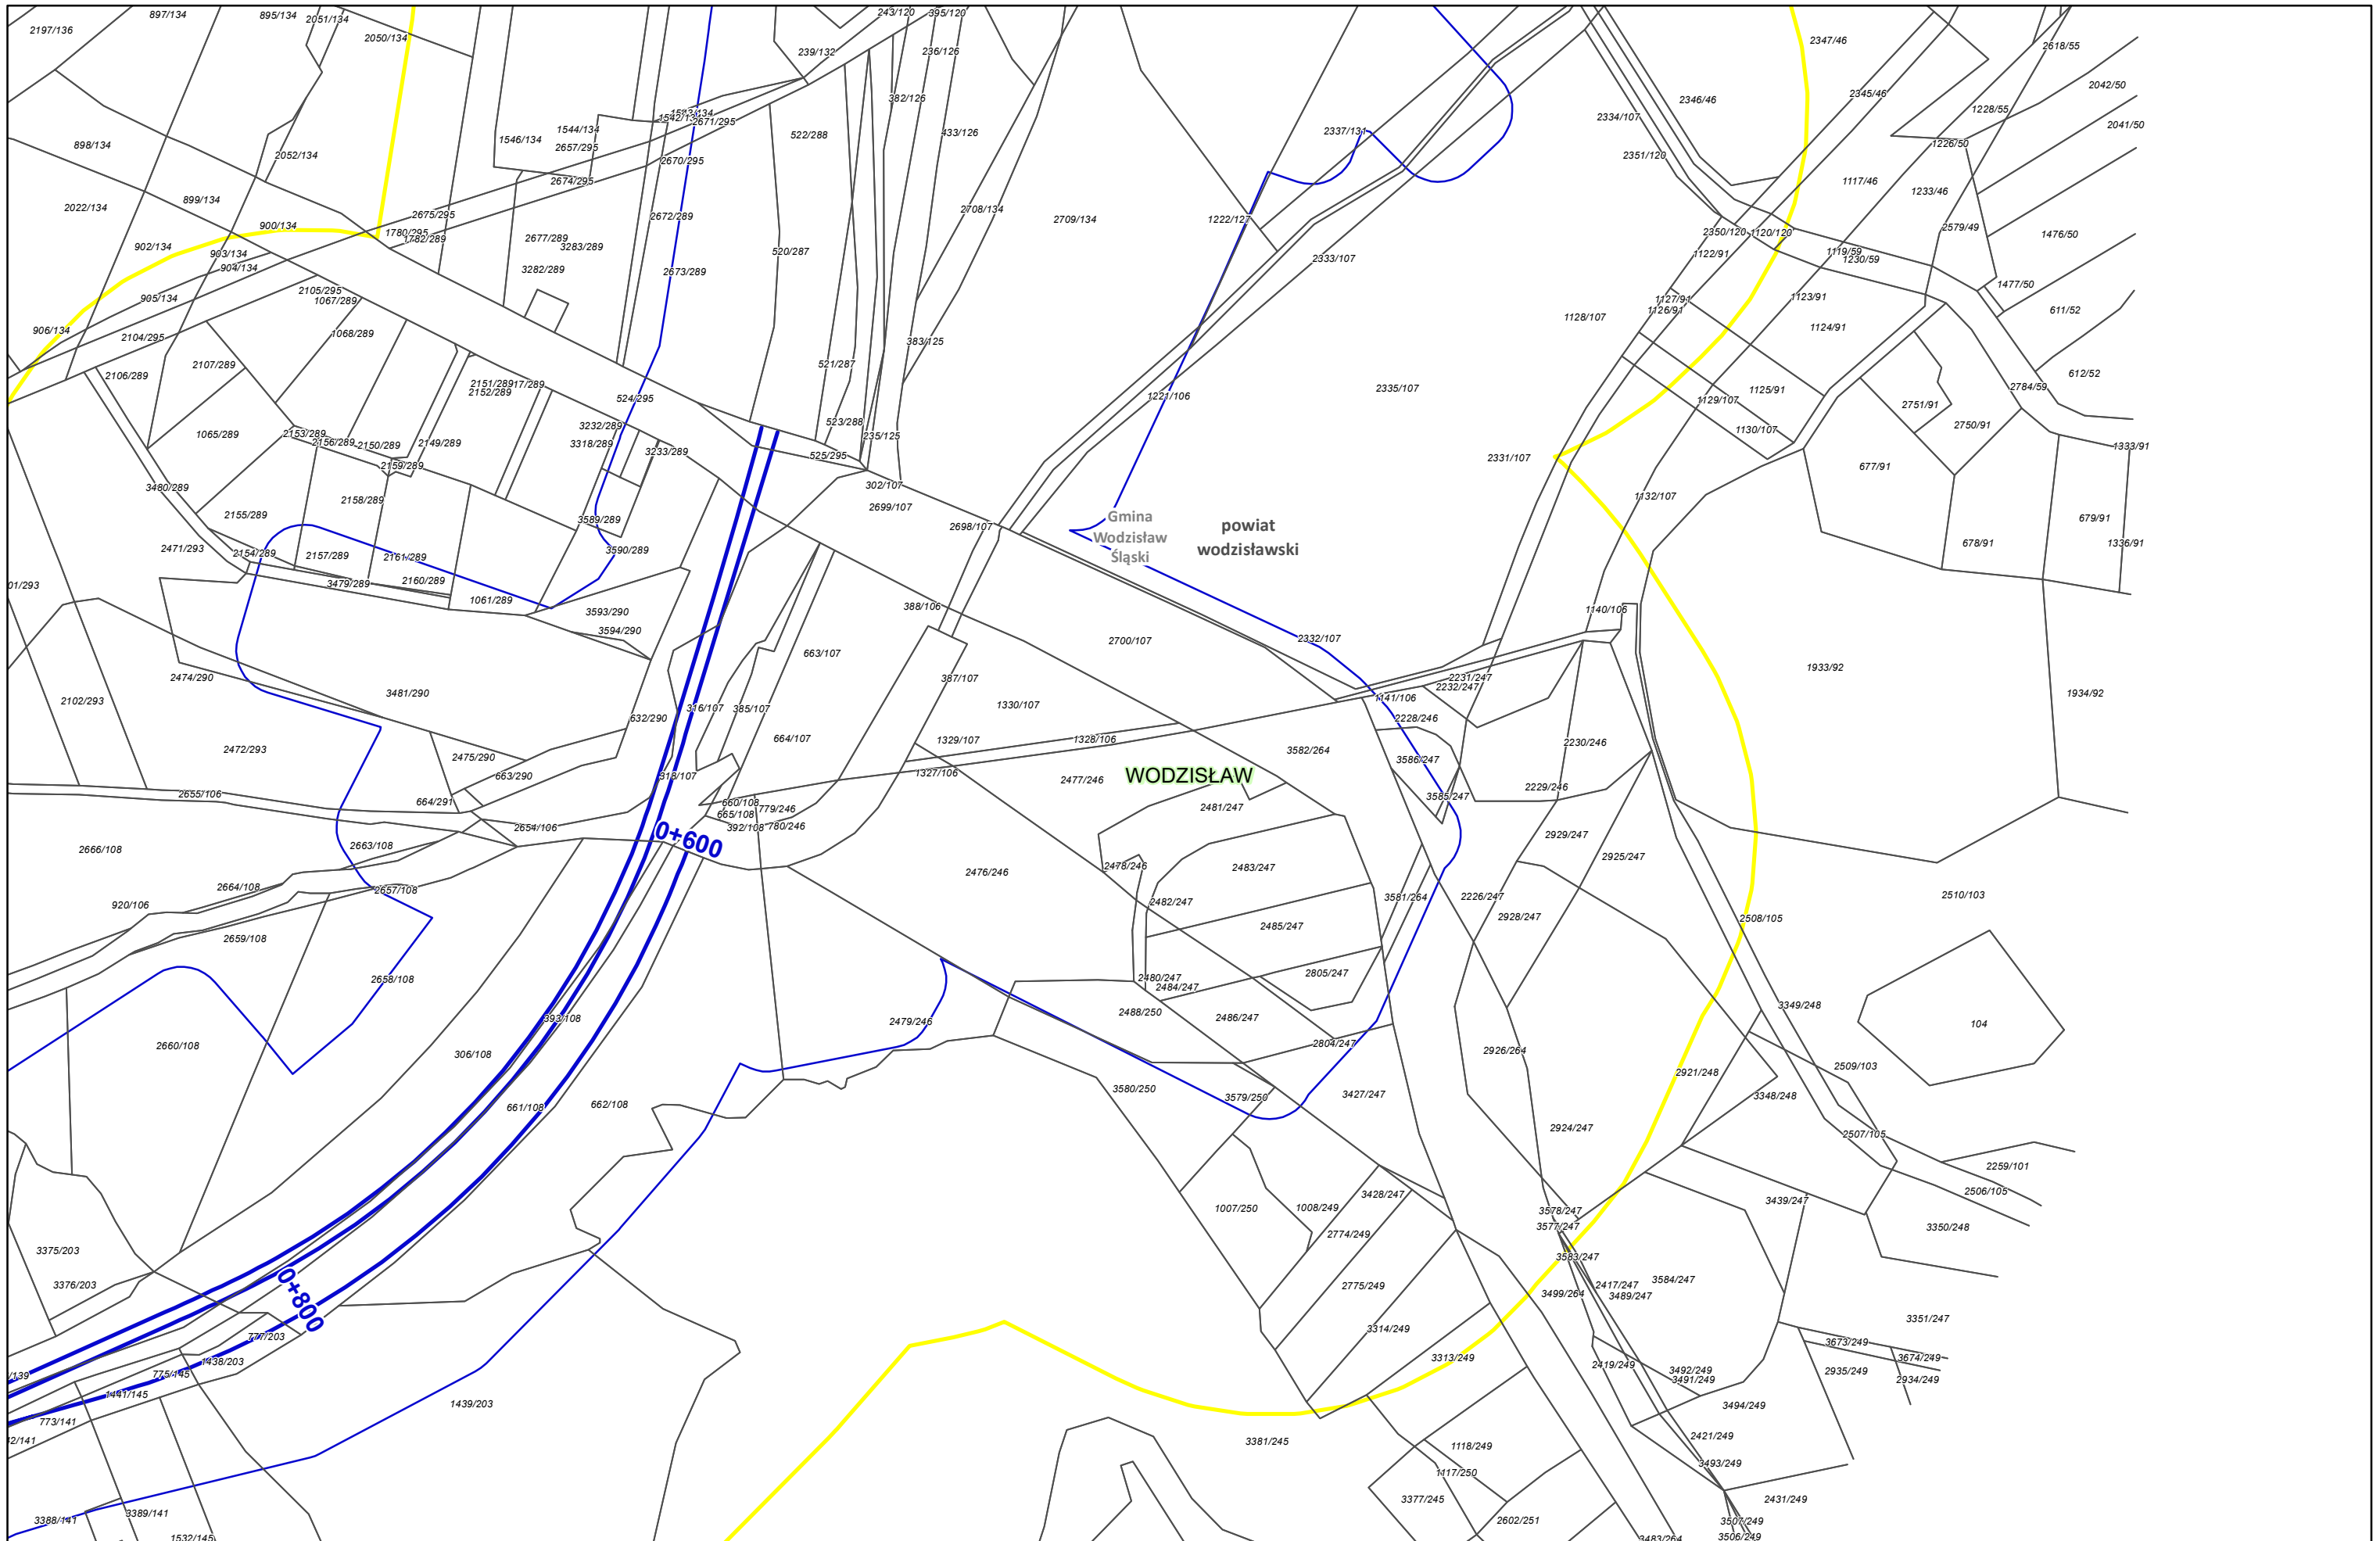

Zamawiający:
 Centralny Port Komunikacyjny Sp. z o.o.
 Al. Jerozolimskie 142b,
 02-305 Warszawa


Wykonawca:
 DOHWA ENGINEERING
 Dohwa Engineering Co., Ltd. (Lider)
 adres korespondencyjny:
 (Daechi-dong) 438 Samseong-ro,
 Gangnam-gu, Seoul 06178,
 Republika Korei

 KOREA NATIONAL RAILWAY (Partner)
 adres korespondencyjny:
 242 Jungang-ro, Dong-gu,
 Daejeon 34618,
 Republika Korei


Inwestycja:
 CENTRALNY PORT KOMUNIKACYJNY
 Rzeczpospolita Polska
 Dofinansowane przez Unię Europejską

Projekt pn. „Utworzenie nowego połączenia transgranicznego na odcinku Kalowice - Odrawa sieci kompleksowej TEN-T (Etap II) jest dofinansowany przez Unię Europejską z Instrumentu „Łącząc Europę”


Tytuł:
 Załącznik nr 3
 Mapa z przewidywanym terenem, na którym będzie realizowane przedsięwzięcie oraz obszarem, na który będzie oddziaływać przedsięwzięcie




Arkusze nr 205 / 225
 Skala 1:2000
 Data 10.2023
 Format wydruku A3

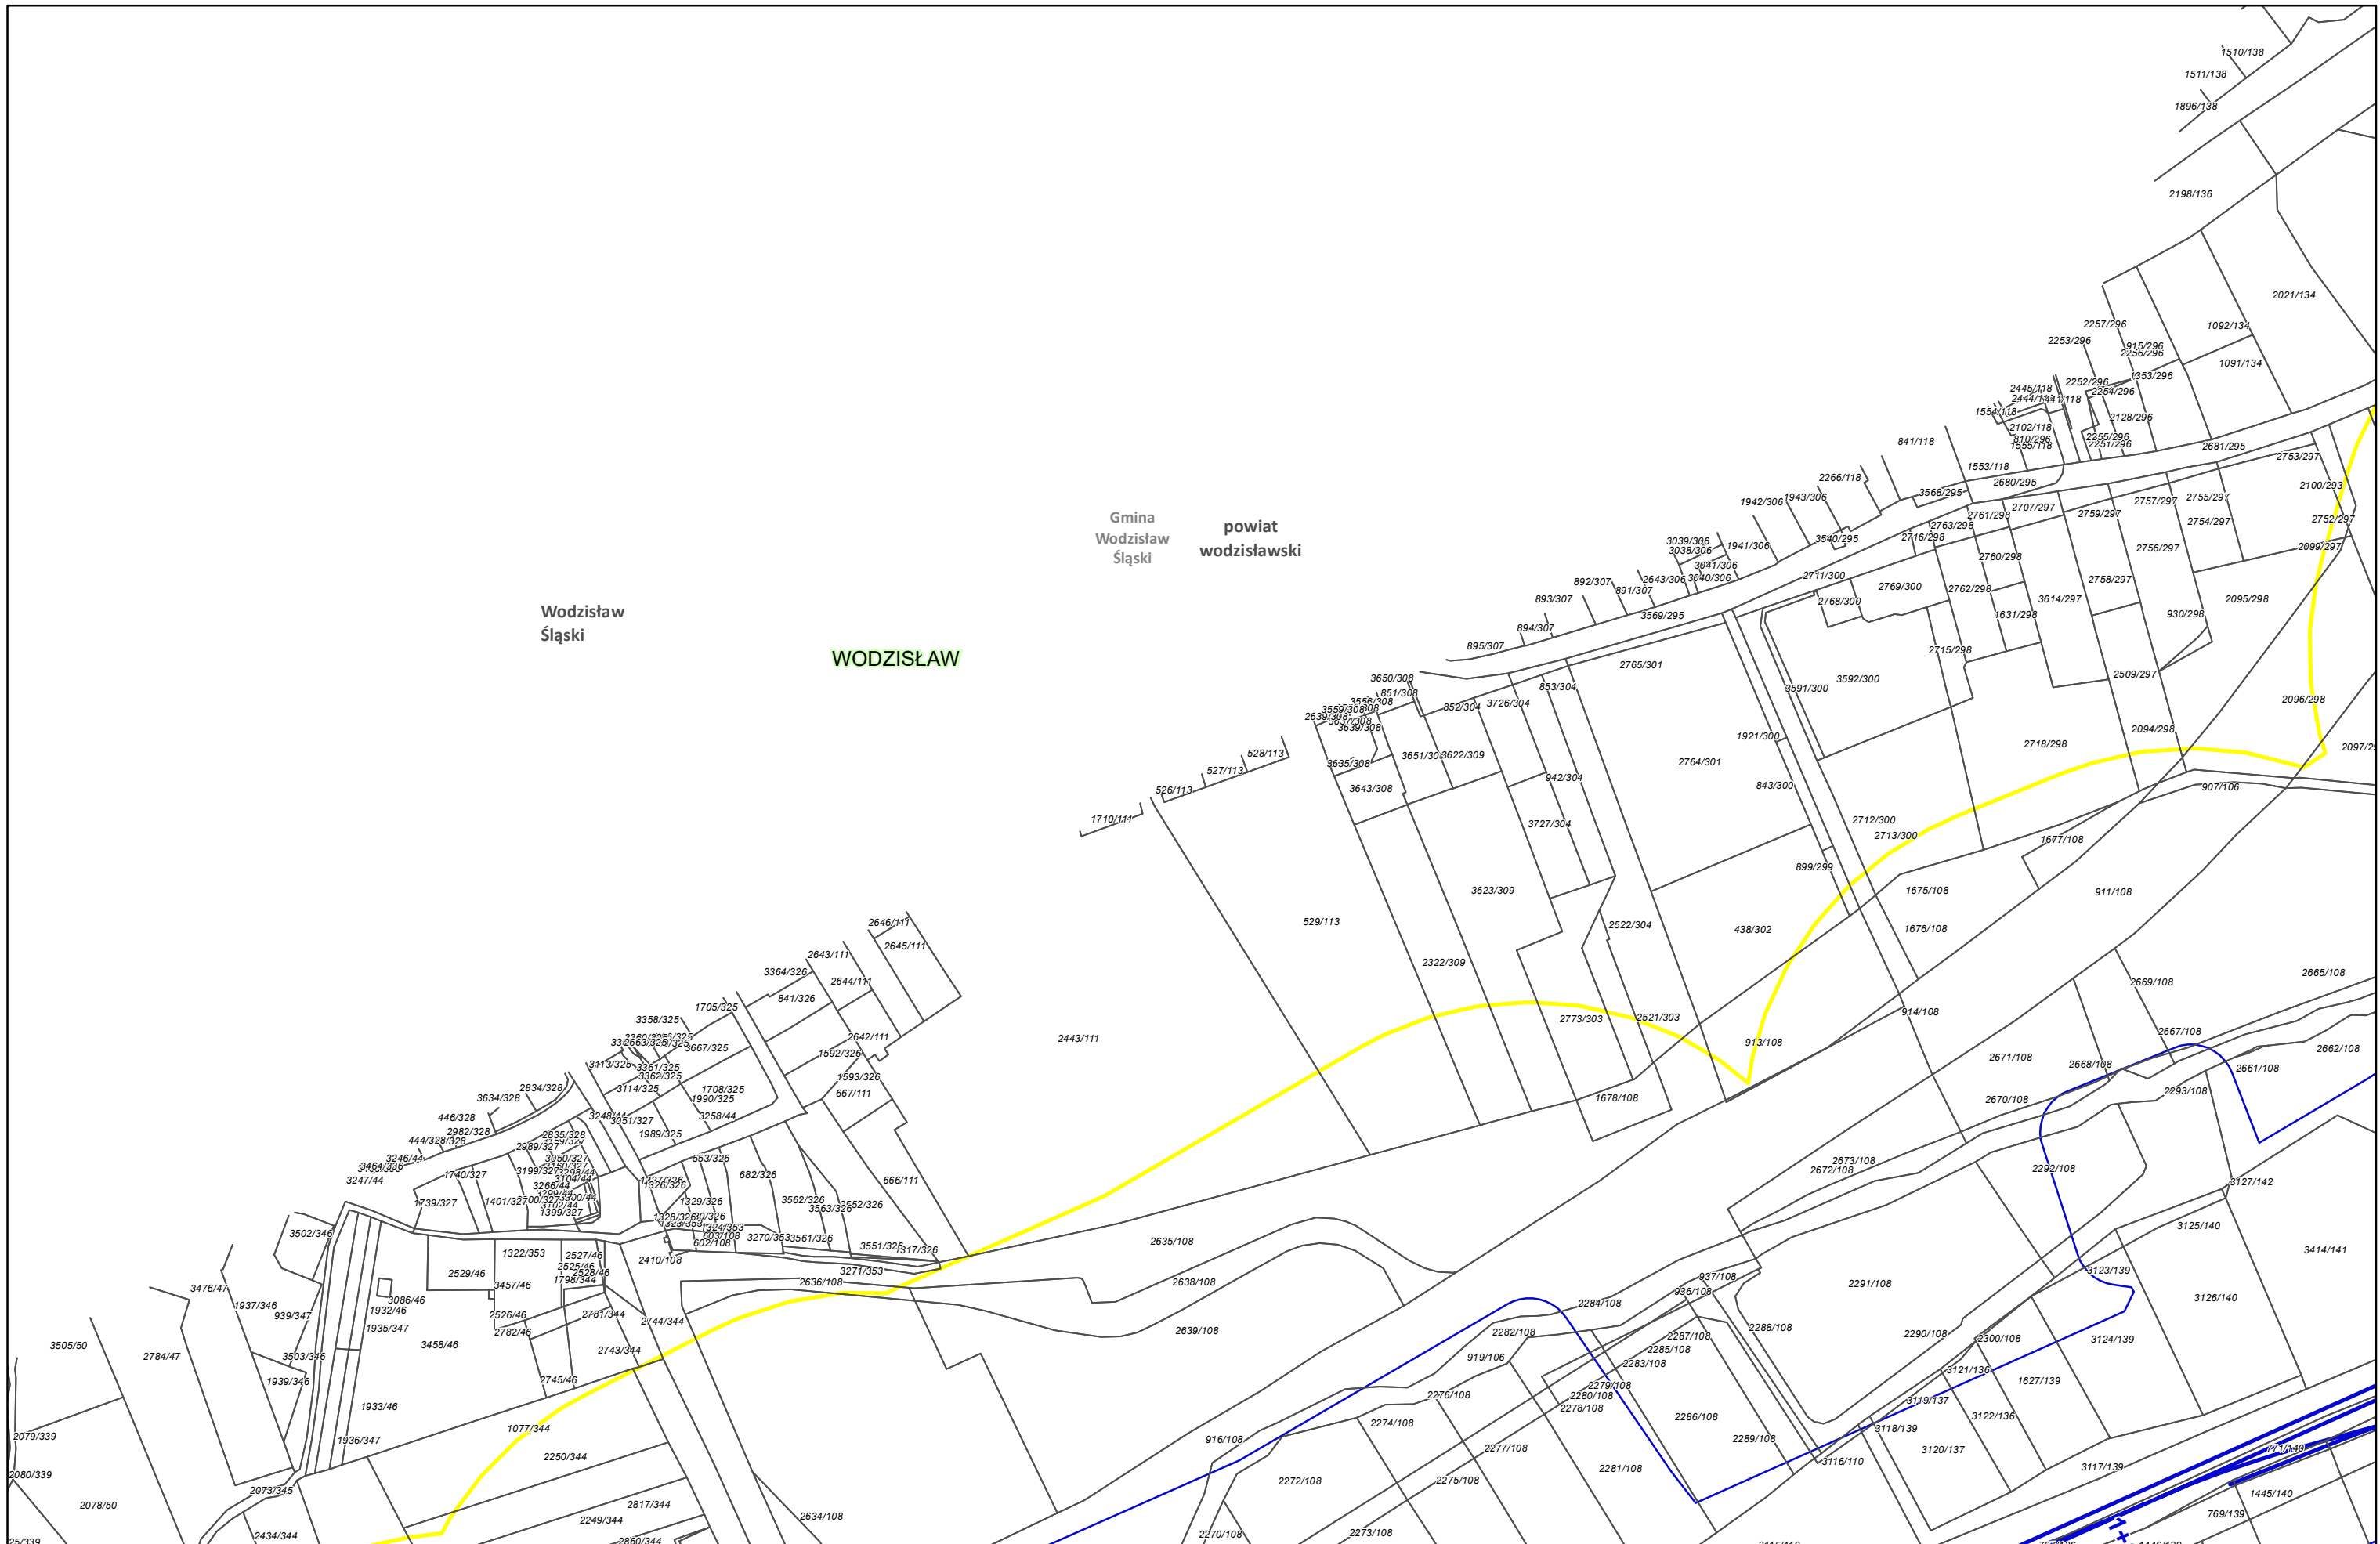

Zamawiający:
 Centralny Port Komunikacyjny Sp. z o.o.
 Al. Jerozolimskie 142b,
 02-305 Warszawa


Wykonawca:
 DOHWA ENGINEERING
 Dohwa Engineering Co., Ltd. (Lider)
 adres korespondencyjny:
 (Daechi-dong) 438 Samseong-ro,
 Gangnam-gu, Seoul 06178,
 Republika Korei

 KOREA NATIONAL RAILWAY (Partner)
 adres korespondencyjny:
 242 Jungang-ro, Dong-gu,
 Daejeon 34618,
 Republika Korei

Inwestycja:
 CENTRALNY PORT KOMUNIKACYJNY
 Rzeczpospolita Polska
 Dofinansowane przez Unię Europejską
 Projekt pn. „Utworzenie nowego połączenia transgranicznego na odcinku Kalowice - Osdrawa sieci kompleksowej TEN-T (Etap II) jest dofinansowany przez Unię Europejską z Instrumentu „Łącząc Europę”


Tytuł:
 Załącznik nr 3
 Mapa z przewidywanym terenem, na którym będzie realizowane przedsięwzięcie oraz obszarem, na który będzie oddziaływać przedsięwzięcie


Arkusz nr 206 / 225
 Skala 1:2000
 Data 10.2023
 Format wydruku A3

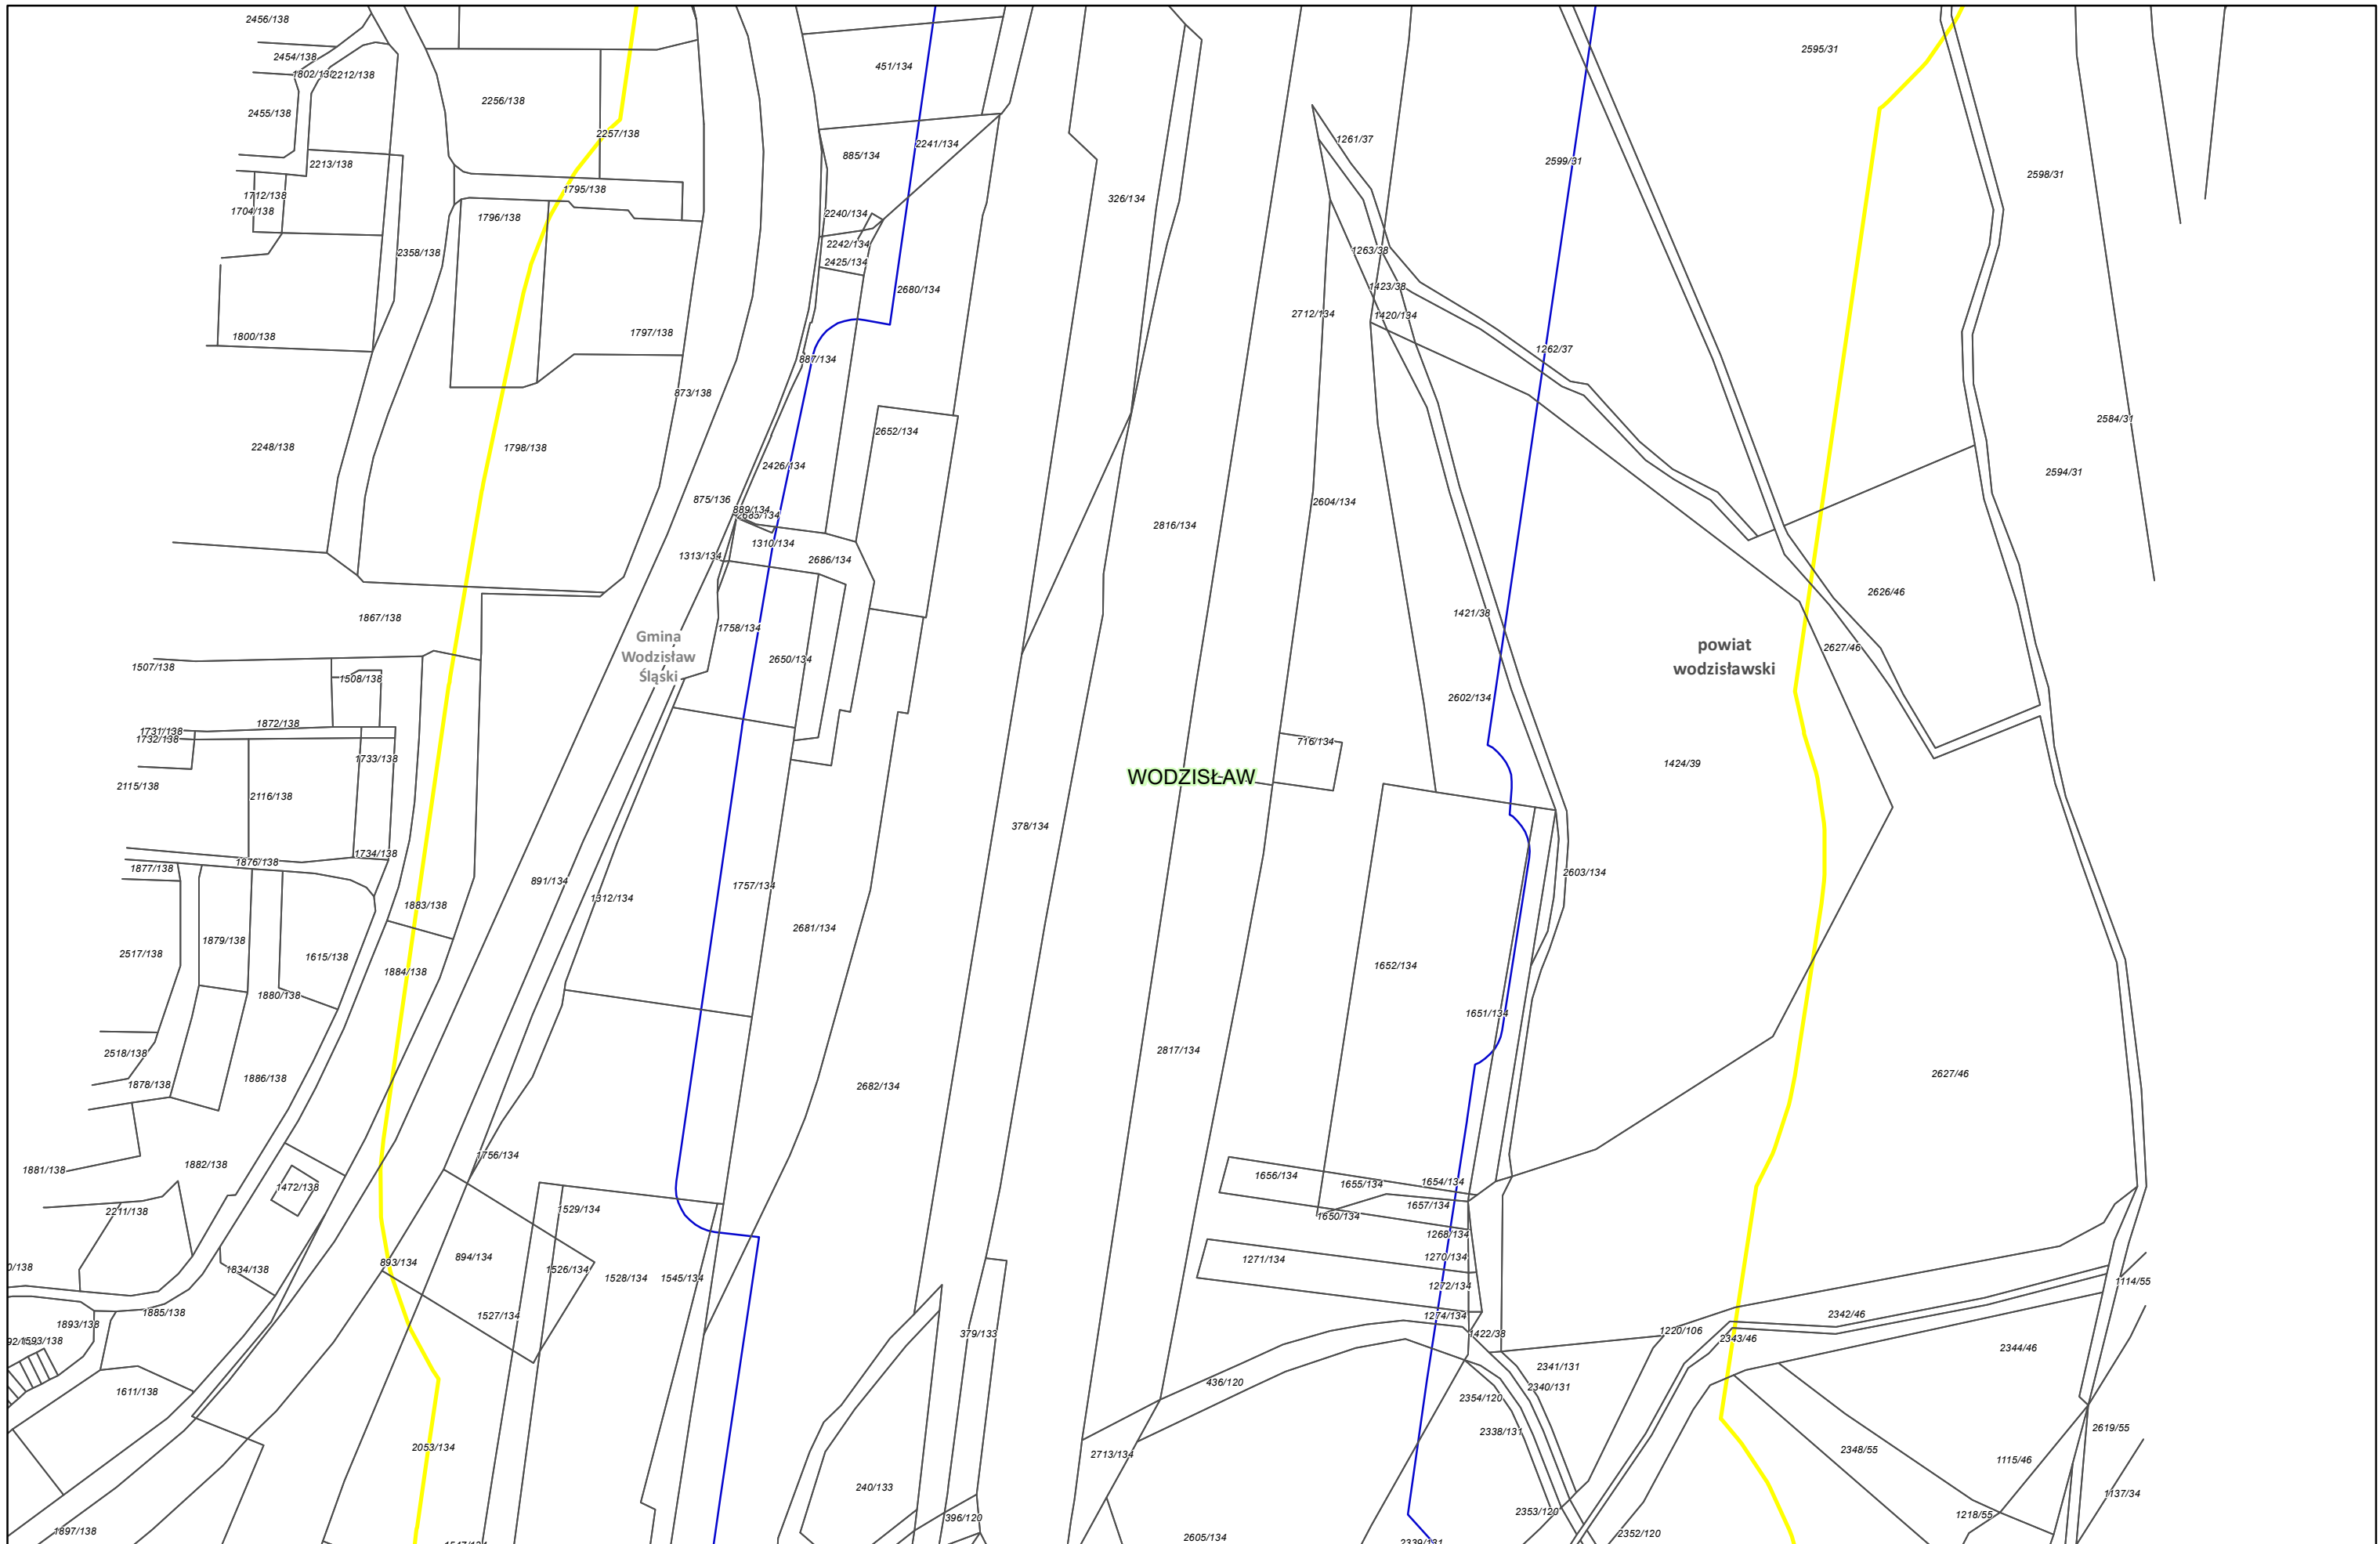

Zamawiający:

 Centralny Port Komunikacyjny Sp. z o.o.
 Al. Jerozolimskie 142b,
 02-305 Warszawa

Wykonawca:

 Dohwa Engineering Co., Ltd. (Lider)
 adres korespondencyjny:
 (Daechi-dong) 438 Samseong-ro,
 Gangnam-gu, Seoul 06178,
 Republika Korei


 KOREA NATIONAL RAILWAY (Partner)
 adres korespondencyjny:
 242 Jungang-ro, Dong-gu,
 Daejeon 34618,
 Republika Korei


Inwestycja:


 Rzeczpospolita Polska


 Dofinansowane przez Unię Europejską

Projekt pn. „Utworzenie nowego połączenia transgranicznego na odcinku Kalowice - Osówka sieci kompleksowej TEN-T (Etap II) jest dofinansowany przez Unię Europejską z Instrumentu „Łącząc Europę”


Tytuł:
 Załącznik nr 3
 Mapa z przewidywanym terenem, na którym będzie realizowane przedsięwzięcie oraz obszarem, na który będzie oddziaływać przedsięwzięcie



Arkusze nr 207 /225
 Skala 1:2000
 Data 10.2023
 Format wydruku A3

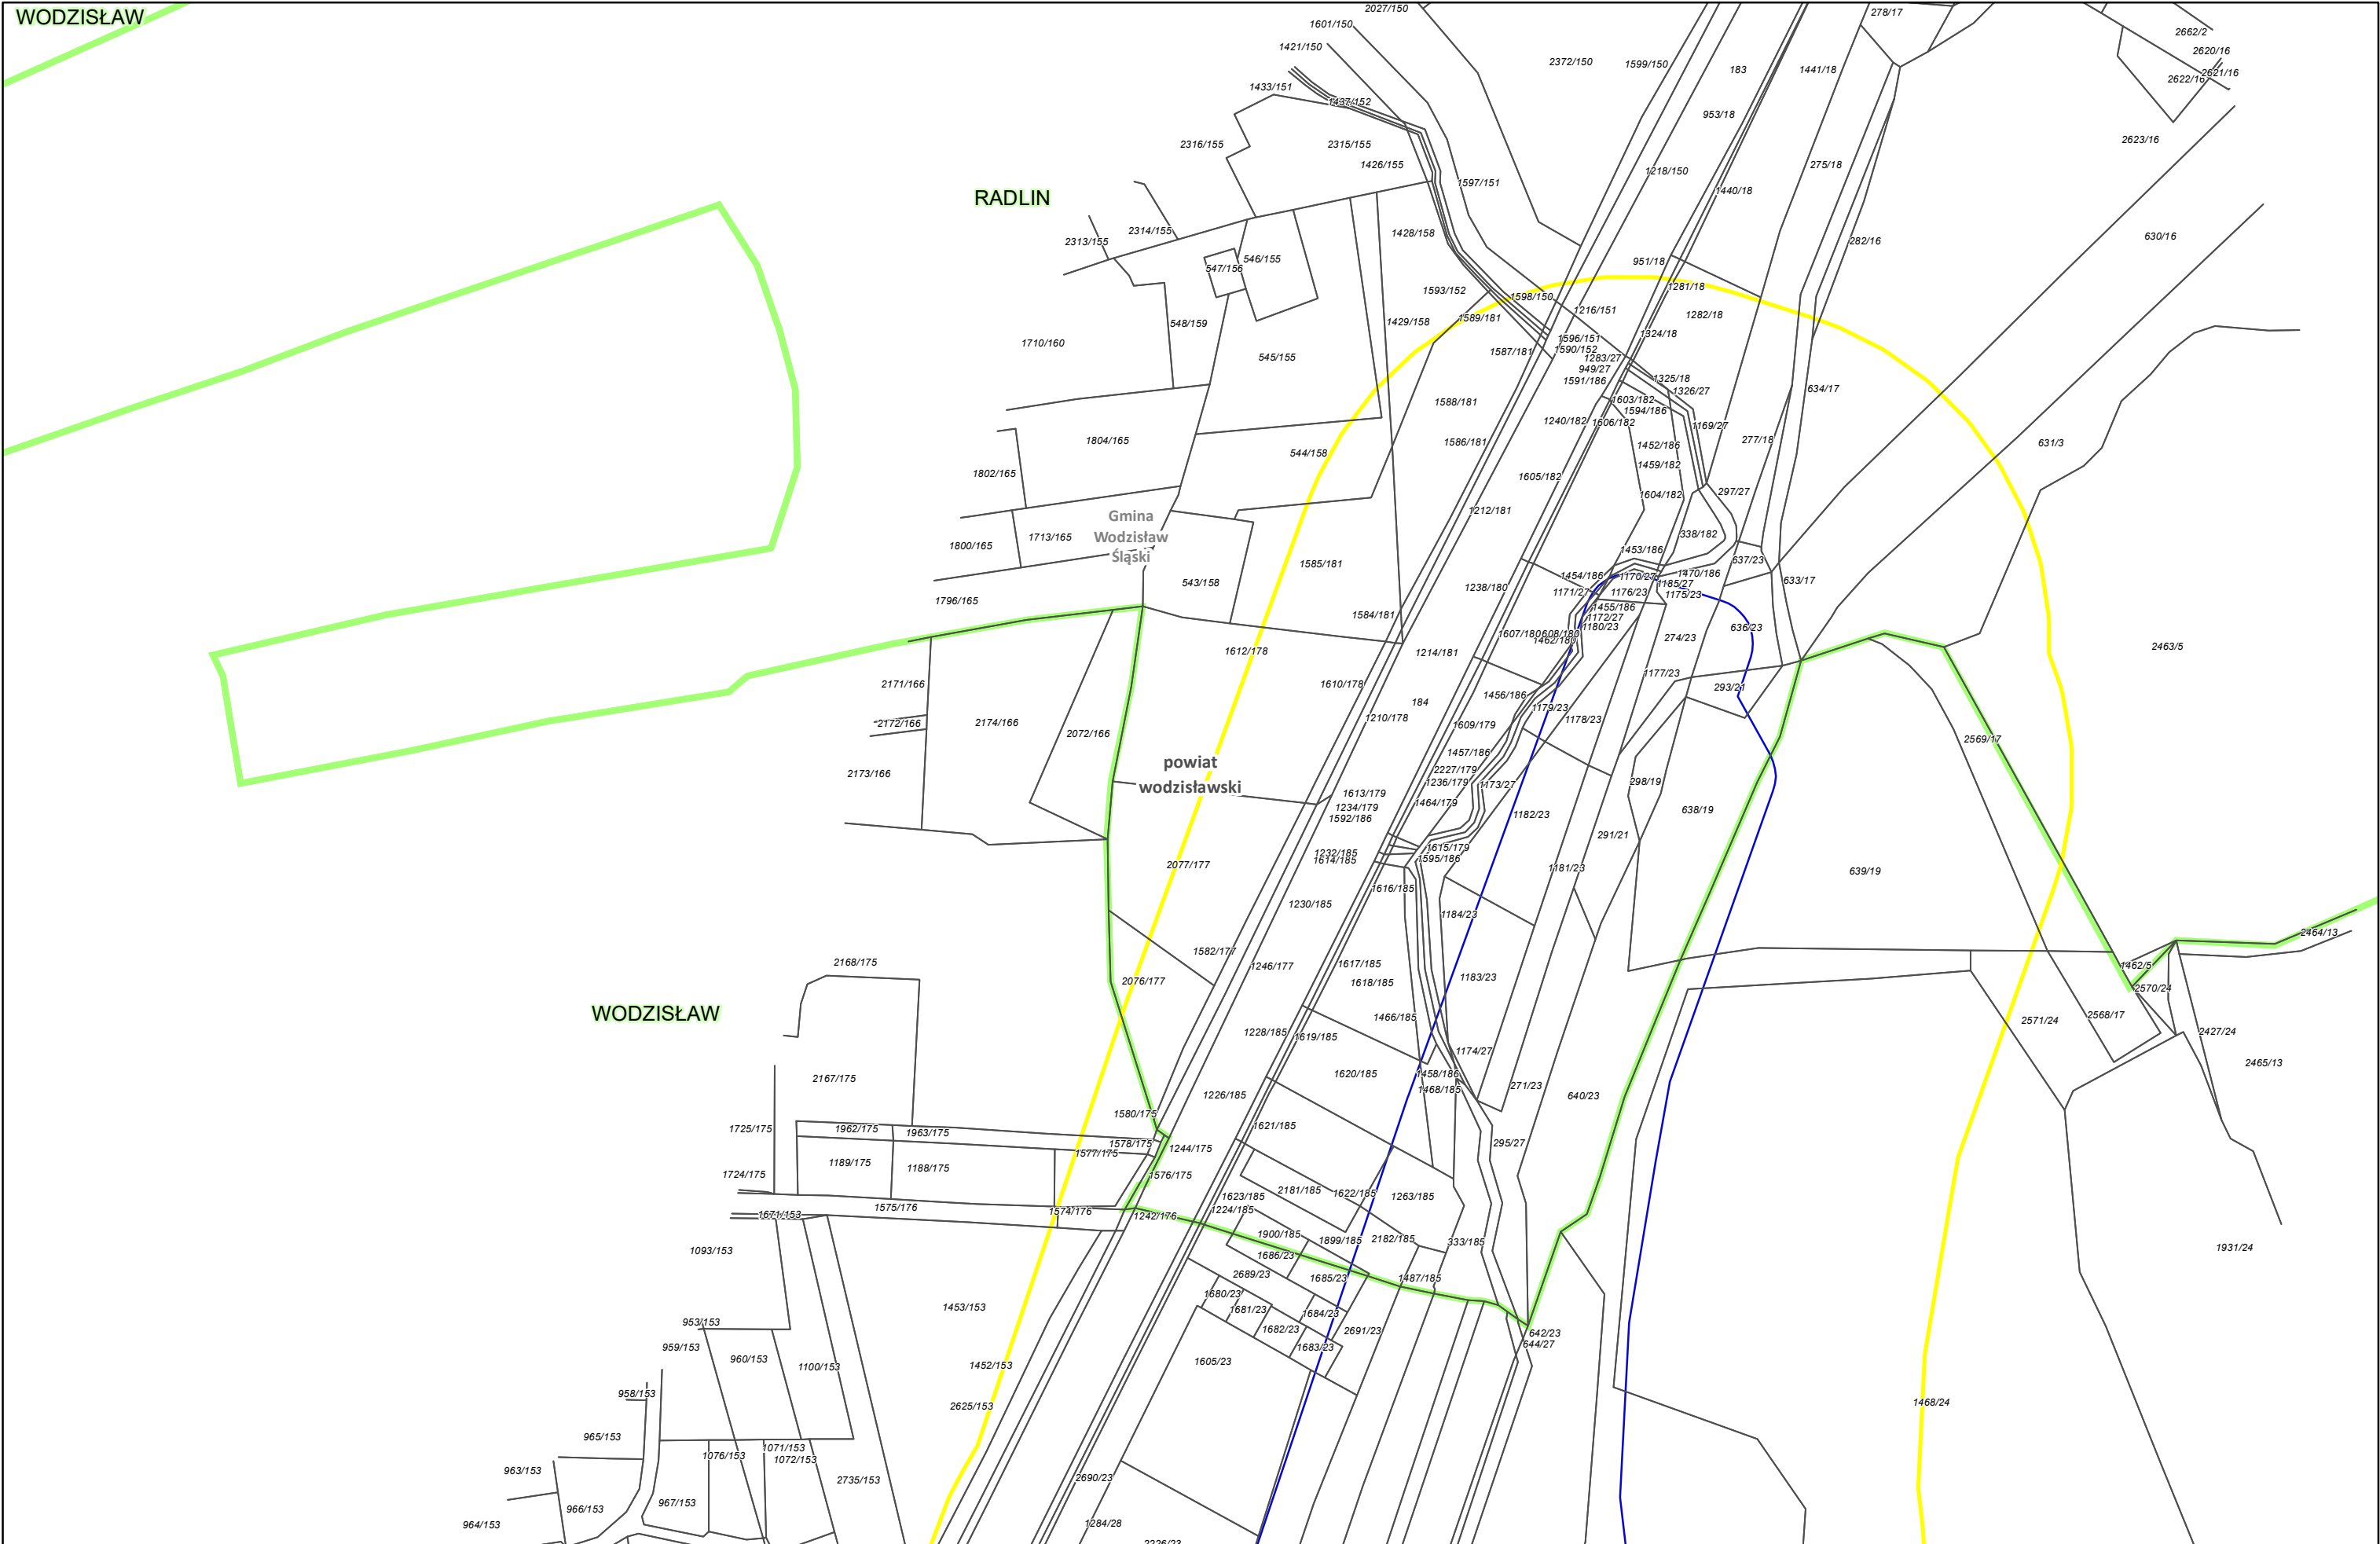

Zamawiający:
 Centralny Port Komunikacyjny Sp. z o.o.
 Al. Jerozolimskie 142b,
 02-305 Warszawa

Wykonawca:
 Dohwa Engineering Co., Ltd. (Lider)
 adres korespondencyjny:
 (Daechi-dong) 438 Samseong-ro,
 Gangnam-gu, Seoul 06178,
 Republika Korei



KOREA NATIONAL RAILWAY (Partner)
 adres korespondencyjny:
 242 Jungang-ro, Dong-gu,
 Daejeon 34618,
 Republika Korei


Investycja:
  Rzeczpospolita Polska  Dofinansowane przez Unię Europejską

Projekt pn. „Utworzenie nowego połączenia transgranicznego na odcinku Kalowice - Osdrawa sieci kompleksowej TEN-T (Etap II) jest dofinansowany przez Unię Europejską z Instrumentu „Łącząc Europę”

Tytuł:
 Załącznik nr 3
 Mapa z przewidywanym terenem, na którym będzie realizowane przedsięwzięcie oraz obszarem, na który będzie oddziaływać przedsięwzięcie



Arkusze nr 209 / 225
 Skala 1:2000
 Data 10.2023
 Format wydruku A3

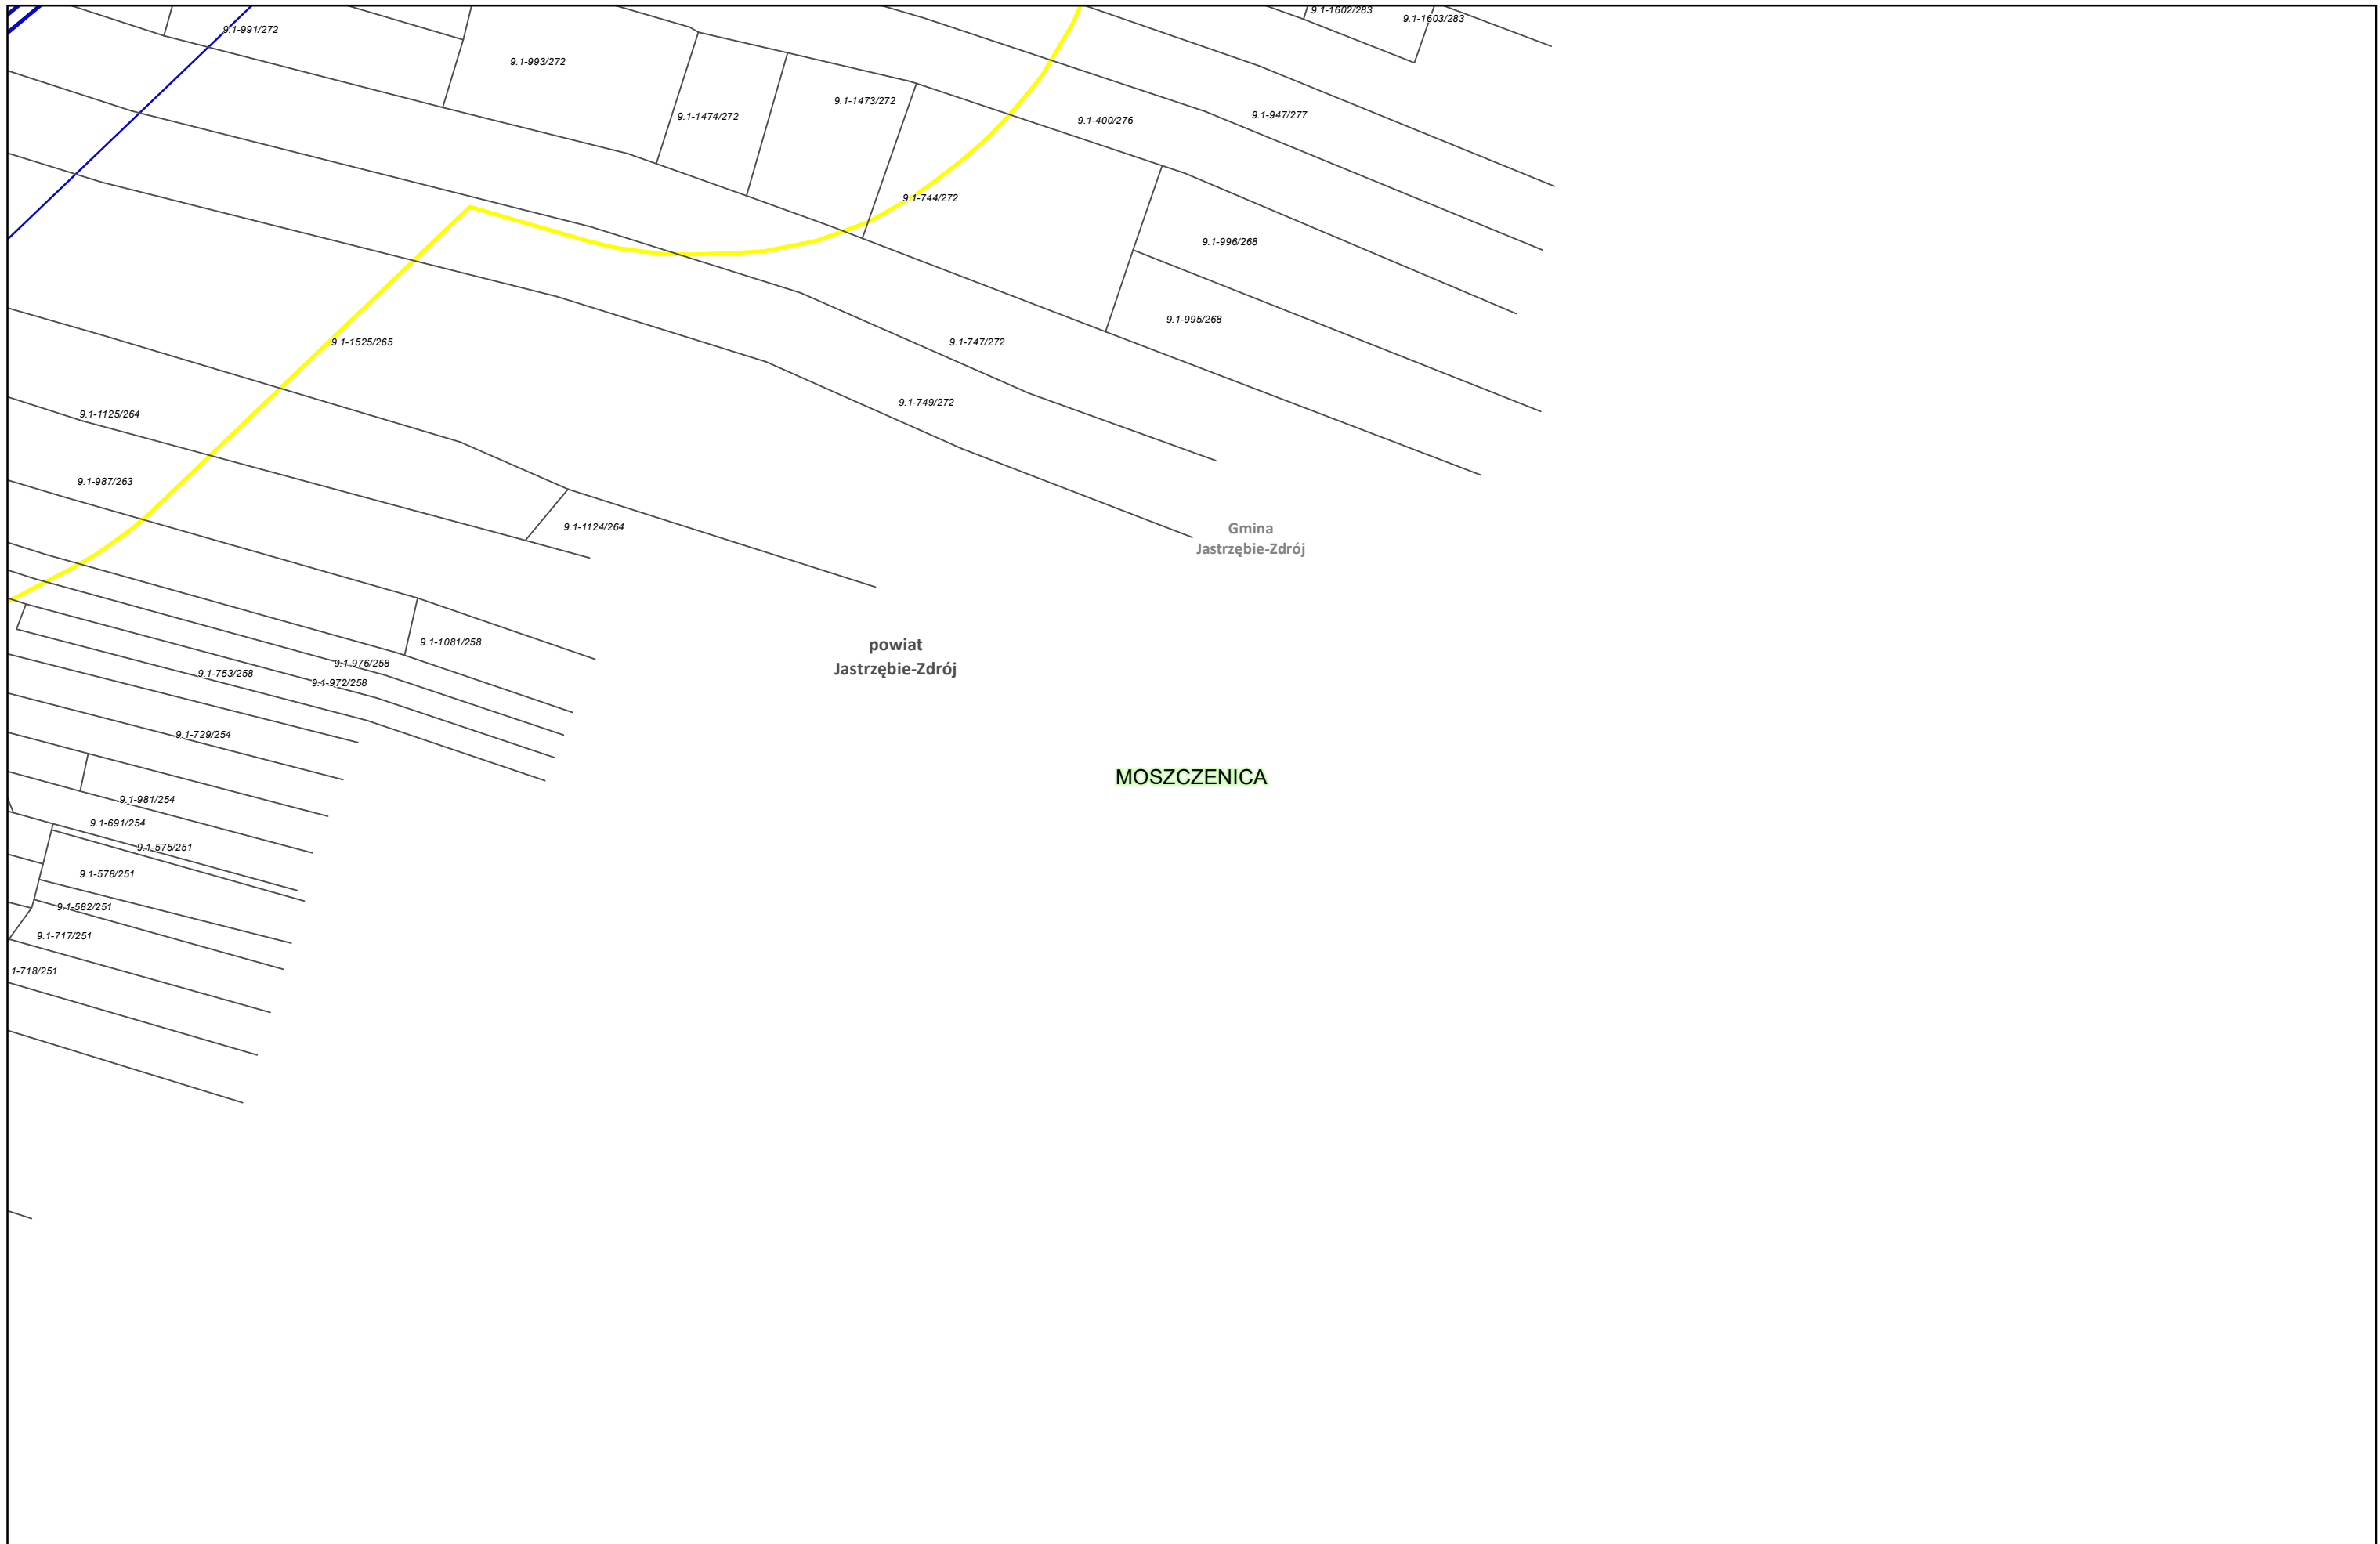

Zamawiający:
 Centralny Port Komunikacyjny Sp. z o.o.
 Al. Jerozolimskie 142b,
 02-305 Warszawa


Wykonawca:
 Dohwa Engineering Co., Ltd. (Lider)
 adres korespondencyjny:
 (Daechi-dong) 438 Samseong-ro,
 Gangnam-gu, Seoul 06178,
 Republika Korei

 KOREA NATIONAL RAILWAY (Partner)
 adres korespondencyjny:
 242 Jungang-ro, Dong-gu,
 Daejeon 34618,
 Republika Korei


Inwestycja:
  Rzeczpospolita Polska  Dofinansowane przez Unię Europejską

Projekt pn. „Utworzenie nowego połączenia transgranicznego na odcinku Kalowice - Odrawa sieci kompleksowej TEN-T (Etap II)” jest dofinansowany przez Unię Europejską z Instrumentu „Łącząc Europę”


Tytuł:
 Załącznik nr 3
 Mapa z przewidywanym terenem, na którym będzie realizowane przedsięwzięcie oraz obszarem, na który będzie oddziaływać przedsięwzięcie




Arkusz nr 210 /225
 Skala 1:2000
 Data 10.2023
 Format wydruku A3

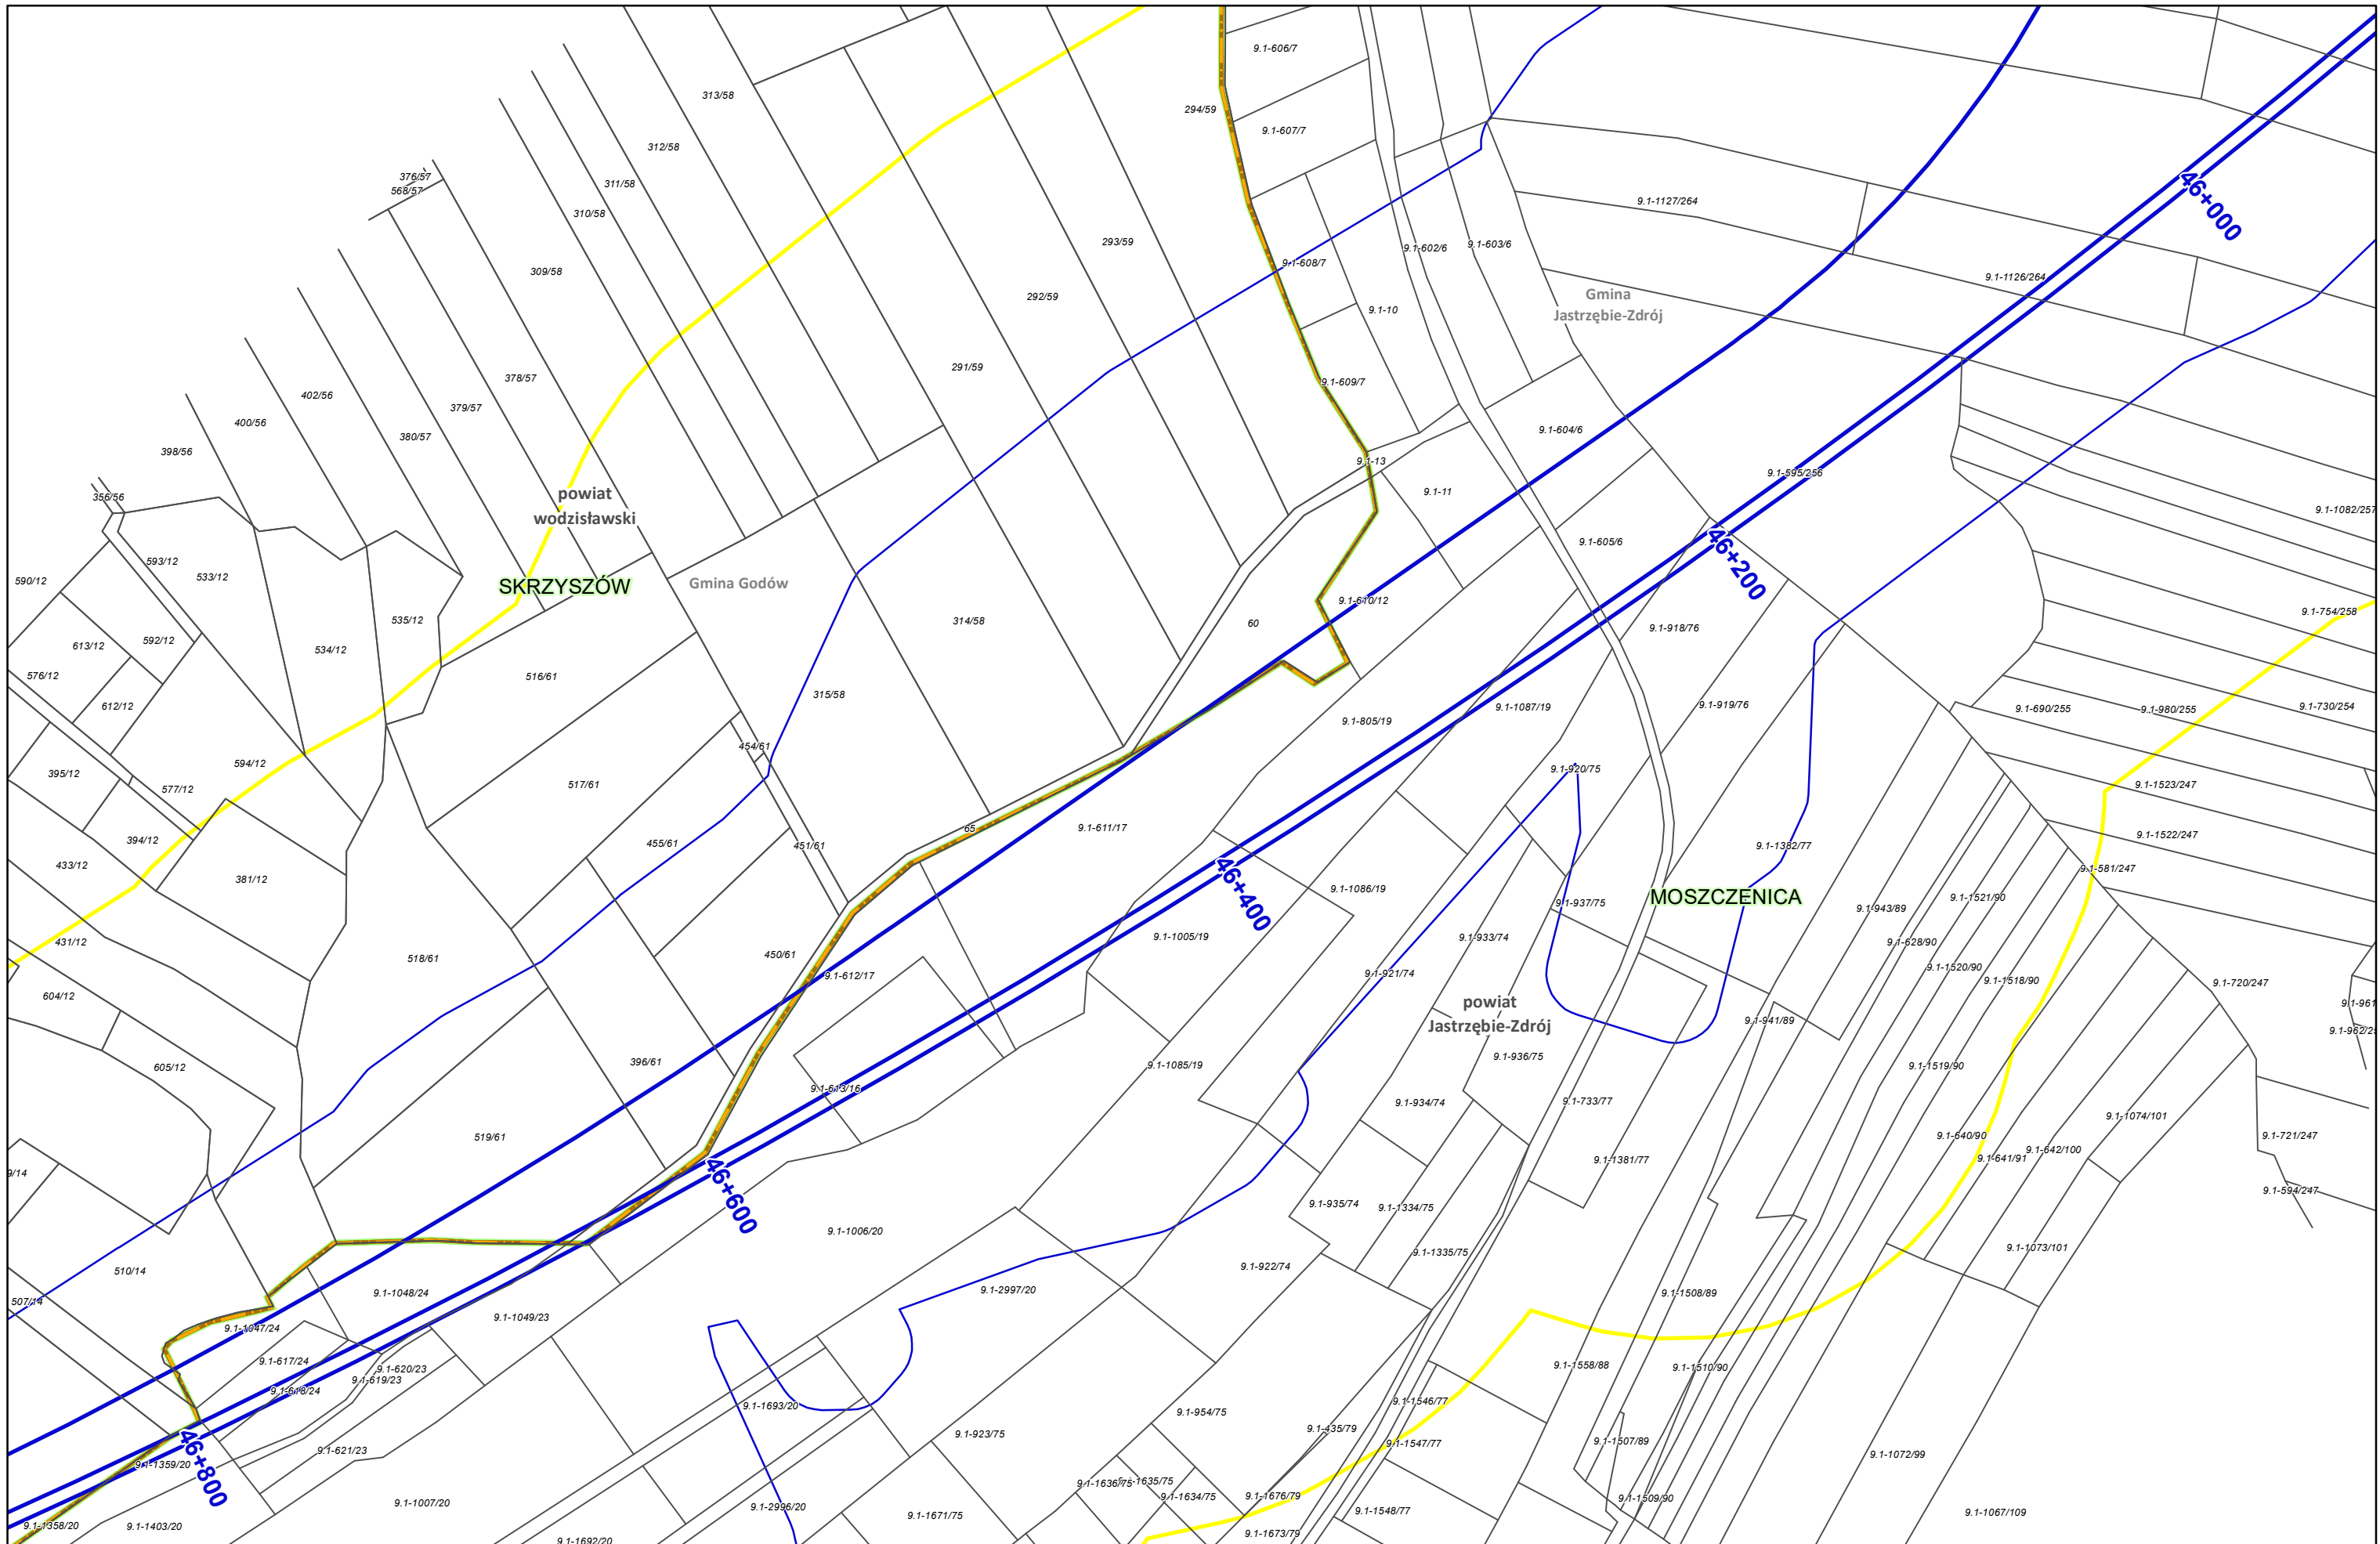

Zamawiający:
 Centralny Port Komunikacyjny Sp. z o.o.
 Al. Jerozolimskie 142b,
 02-305 Warszawa


Wykonawca:
 DOHWA ENGINEERING
 Dohwa Engineering Co., Ltd. (Lider)
 adres korespondencyjny:
 (Daechi-dong) 438 Samseong-ro,
 Gangnam-gu, Seoul 06178,
 Republika Korei

 KOREA NATIONAL RAILWAY (Partner)
 adres korespondencyjny:
 242 Jungang-ro, Dong-gu,
 Daejeon 34618,
 Republika Korei


Inwestycja:
  Rzeczpospolita Polska  Dofinansowane przez Unię Europejską
 Projekt pn. „Utworzenie nowego połączenia transgranicznego na odcinku Kalowice - Osdrawa sieci kompleksowej TEN-T (Etap II) jest dofinansowany przez Unię Europejską z Instrumentu „Łącząc Europę”


Tytuł:
 Załącznik nr 3
 Mapa z przewidywanym terenem, na którym będzie realizowane przedsięwzięcie oraz obszarem, na który będzie oddziaływać przedsięwzięcie

Arkusz nr 211 /225
 Skala 1:2000
 Data 10.2023
 Format wydruku A3

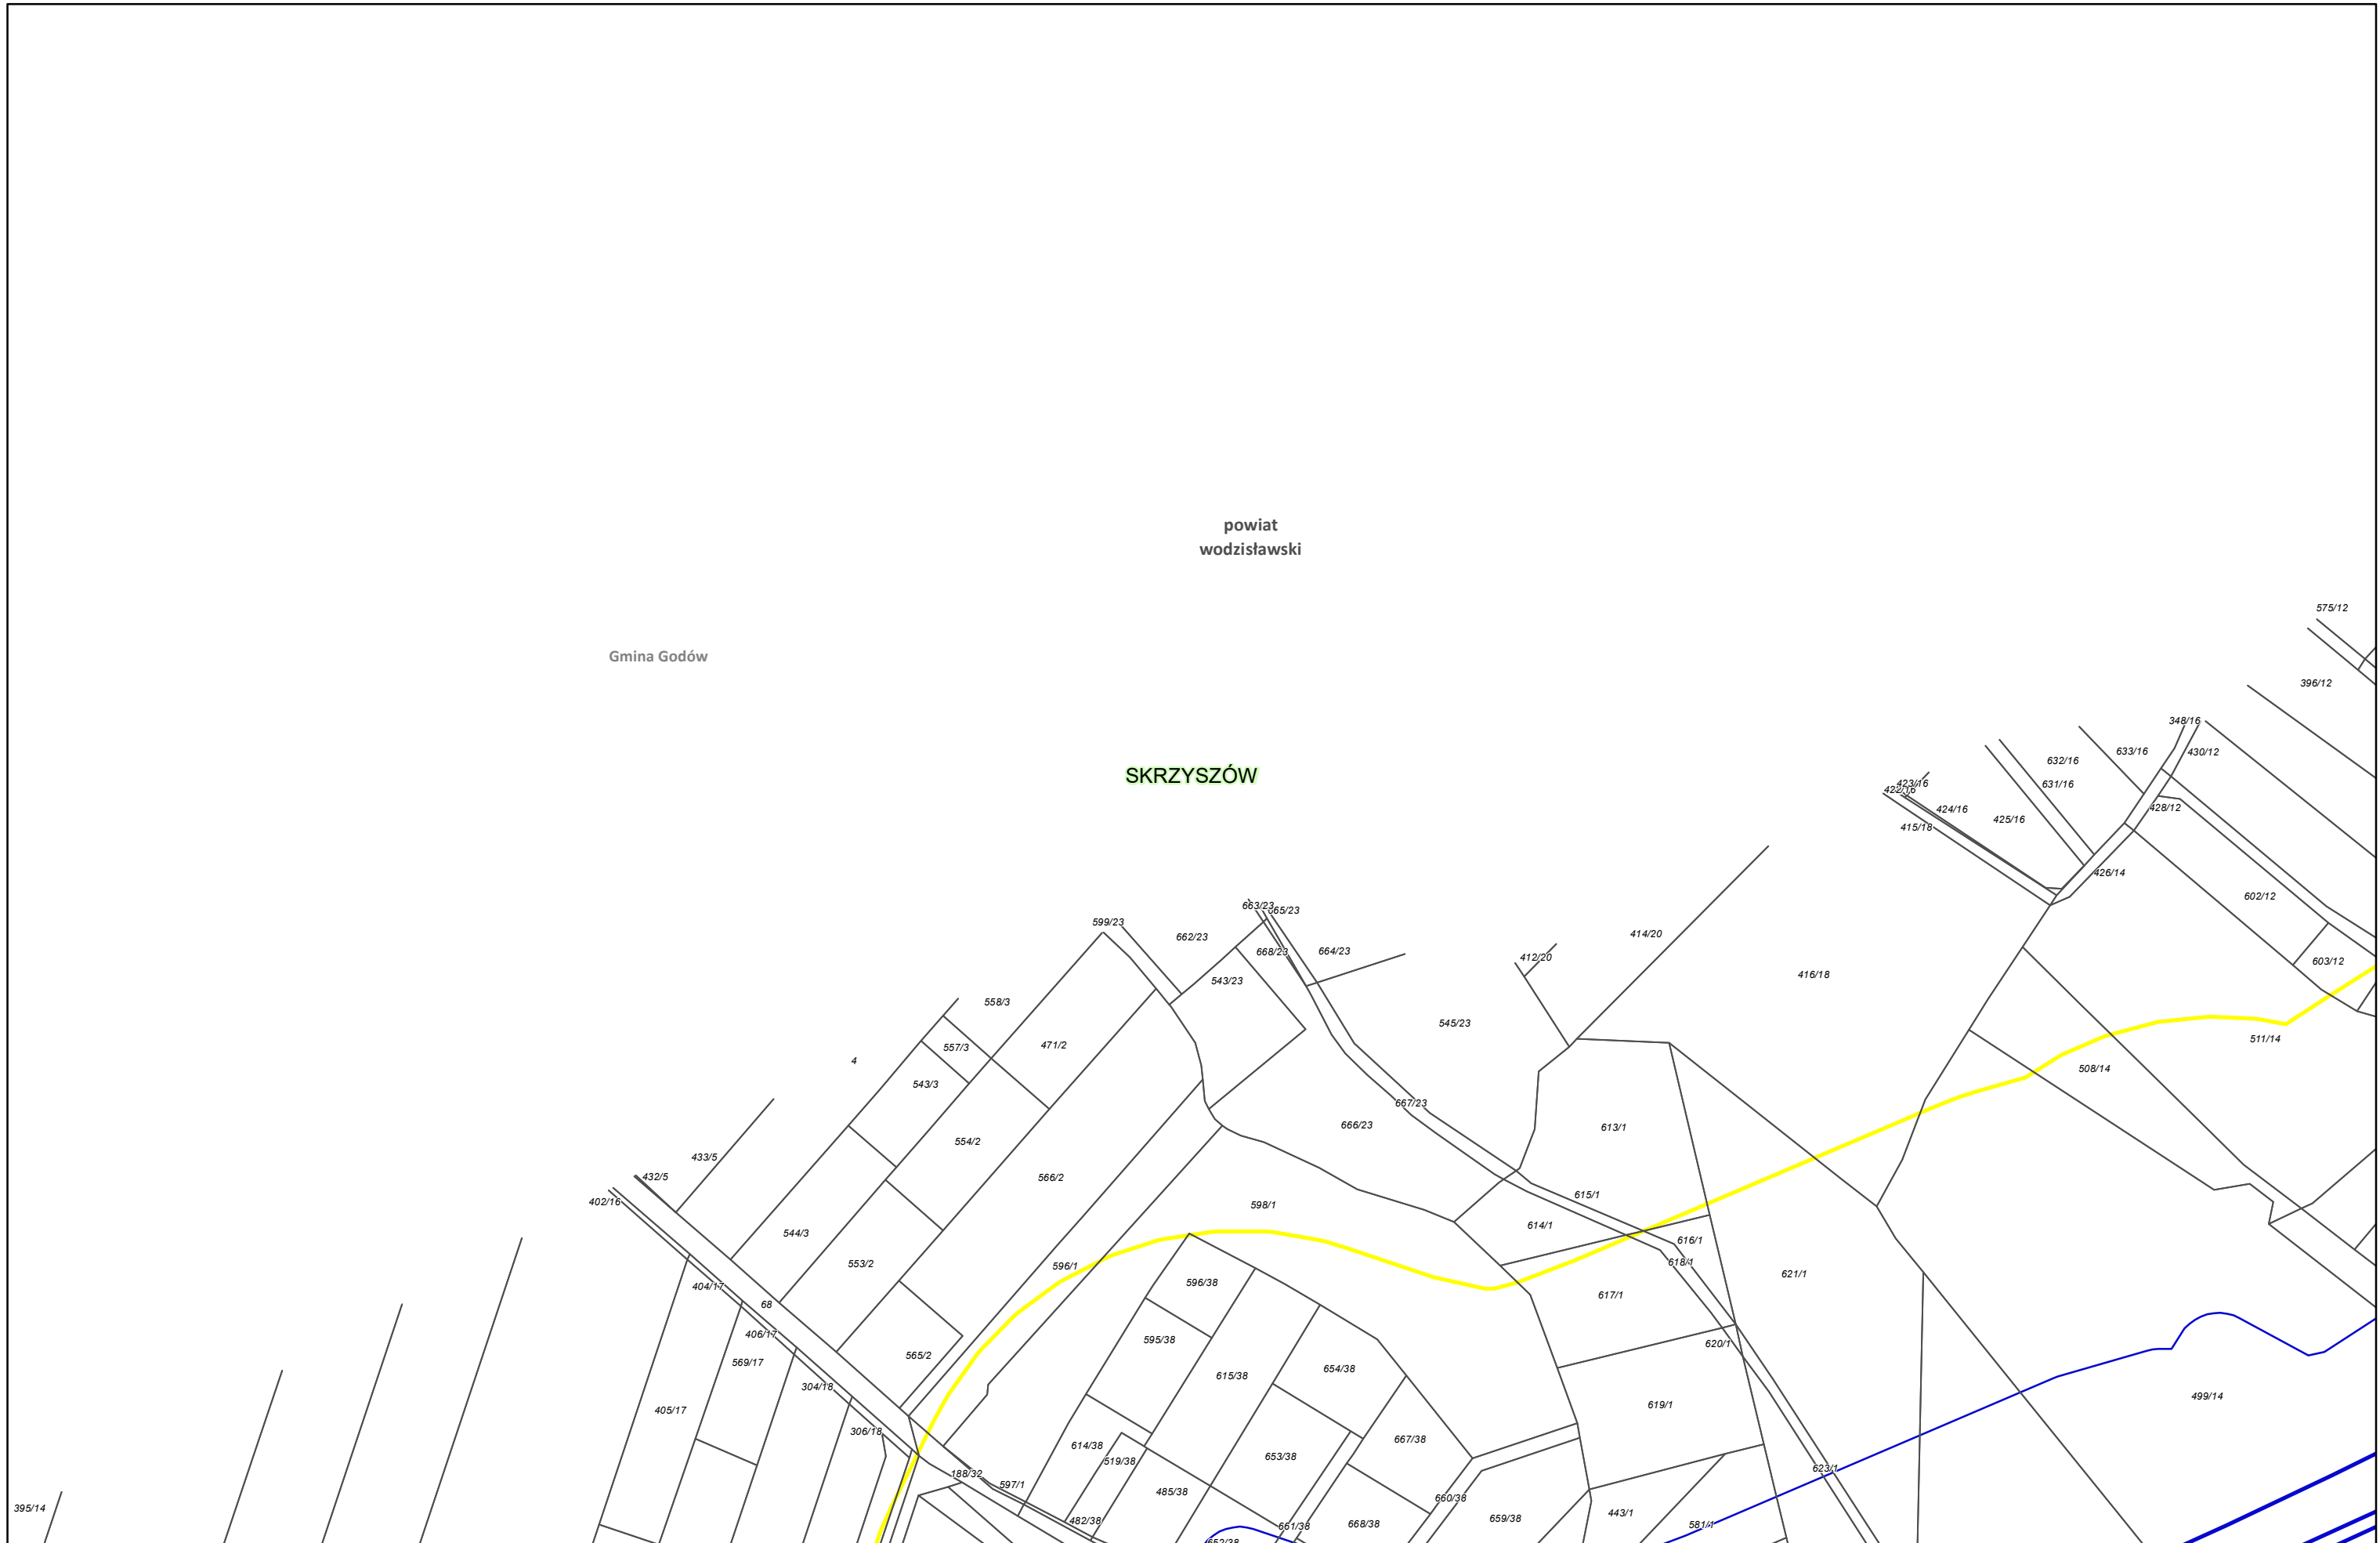

Zamawiający:
 Centralny Port Komunikacyjny Sp. z o.o.
 Al. Jerozolimskie 142b,
 02-305 Warszawa

Wykonawca:
 Dohwa Engineering Co., Ltd. (Lider)
 adres korespondencyjny:
 (Daechi-dong) 438 Samseong-ro,
 Gangnam-gu, Seoul 06178,
 Republika Korei

 KOREA NATIONAL RAILWAY (Partner)
 adres korespondencyjny:
 242 Jungang-ro, Dong-gu,
 Daejeon 34618,
 Republika Korei


Inwestycja:
  Rzeczpospolita Polska  Dofinansowane przez Unię Europejską

Projekt pn. „Utworzenie nowego połączenia transgranicznego na odcinku Kalowice - Osbrawa sieci kompleksowej TEN-T (Etap II) jest dofinansowany przez Unię Europejską z Instrumentu „Łącząc Europę”

Tytuł:
 Załącznik nr 3
 Mapa z przewidywanym terenem, na którym będzie realizowane przedsięwzięcie oraz obszarem, na który będzie oddziaływać przedsięwzięcie


N

Arkusz nr 212 /225
 Skala 1:2000
 Data 10.2023
 Format wydruku A3

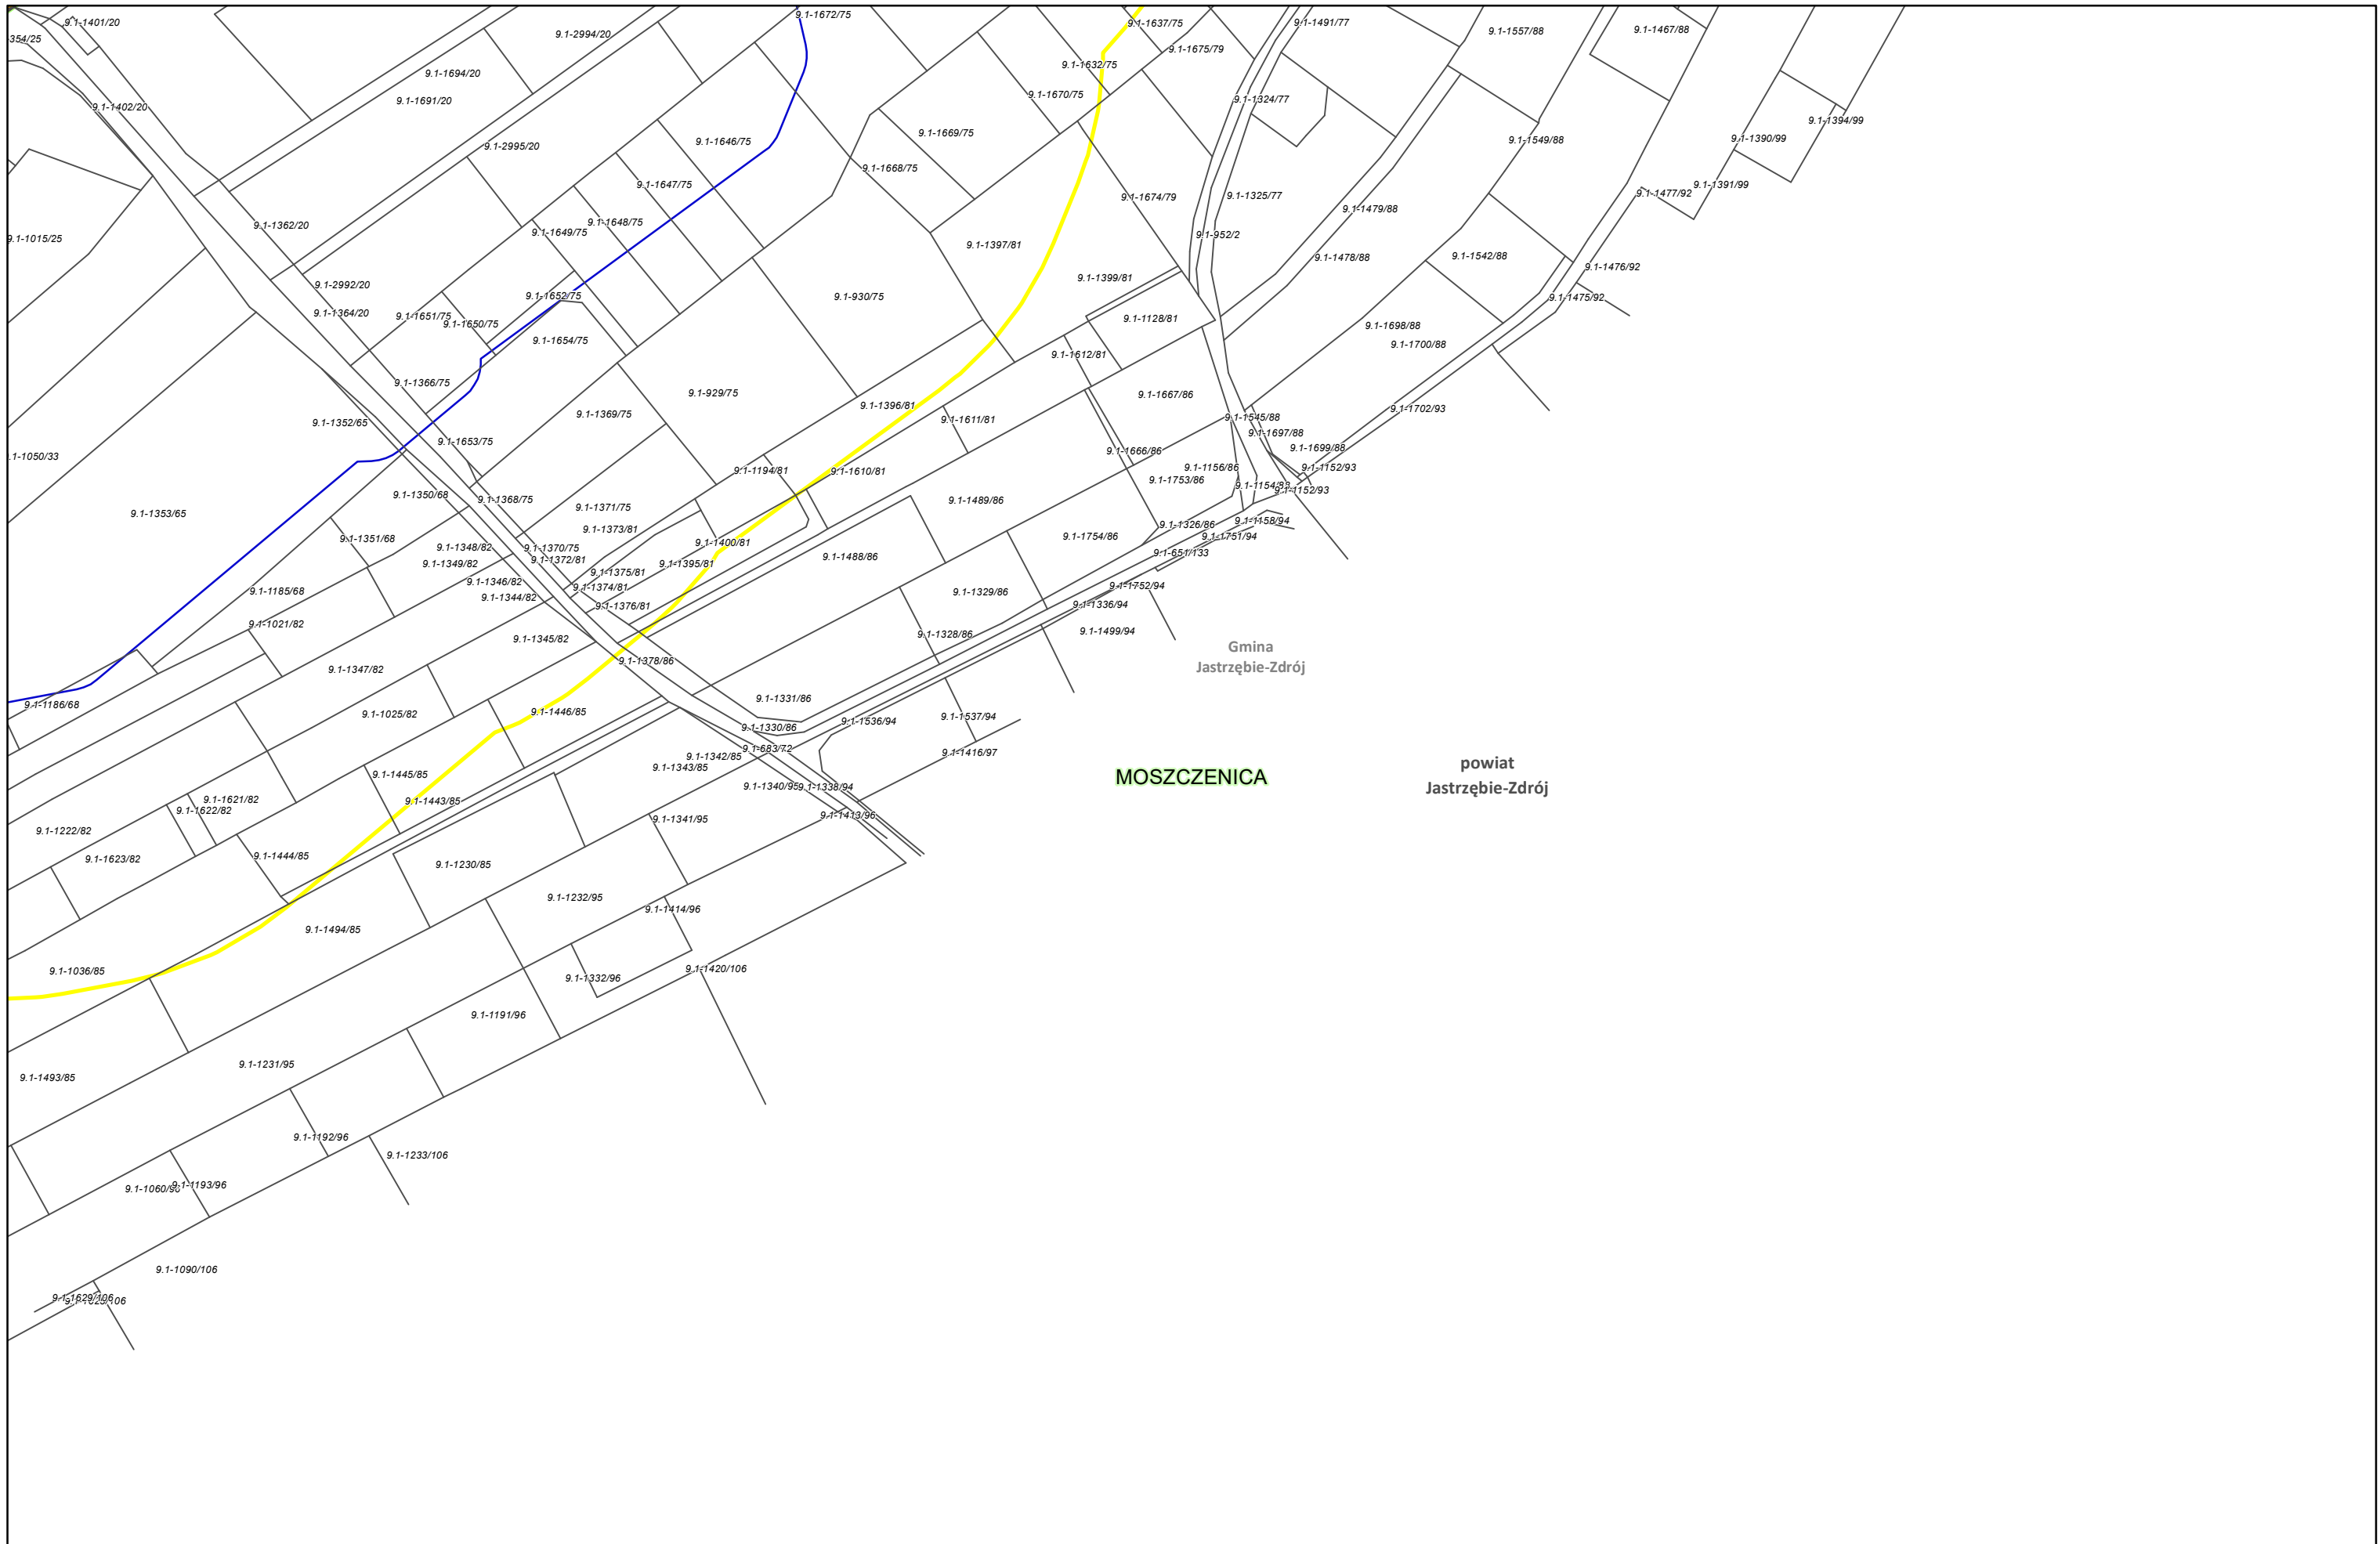

Zamawiający:

 Centralny Port Komunikacyjny Sp. z o.o.
 Al. Jerozolimskie 142b,
 02-305 Warszawa

Wykonawca:

 Dohwa Engineering Co., Ltd. (Lider)
 adres korespondencyjny:
 (Daechi-dong) 438 Samseong-ro,
 Gangnam-gu, Seoul 06178,
 Republika Korei


 KOREA NATIONAL RAILWAY (Partner)
 adres korespondencyjny:
 242 Jungang-ro, Dong-gu,
 Daejeon 34618,
 Republika Korei


Inwestycja:


 Rzeczpospolita
 Polska



 Dofinansowane przez
 Unię Europejską

Projekt pn. „Utworzenie nowego połączenia transgranicznego na odcinku Kalowice - Odrawa sieci kompleksowej TEN-T (Etap II) jest dofinansowany przez Unię Europejską z Instrumentu „Łącząc Europę”


Tytuł:
 Załącznik nr 3
 Mapa z przewidywanym terenem, na którym będzie
 realizowane przedsięwzięcie oraz obszarem,
 na który będzie oddziaływać przedsięwzięcie



Arkusze nr 213 /225
 Skala 1:2000
 Data 10.2023
 Format wydruku A3

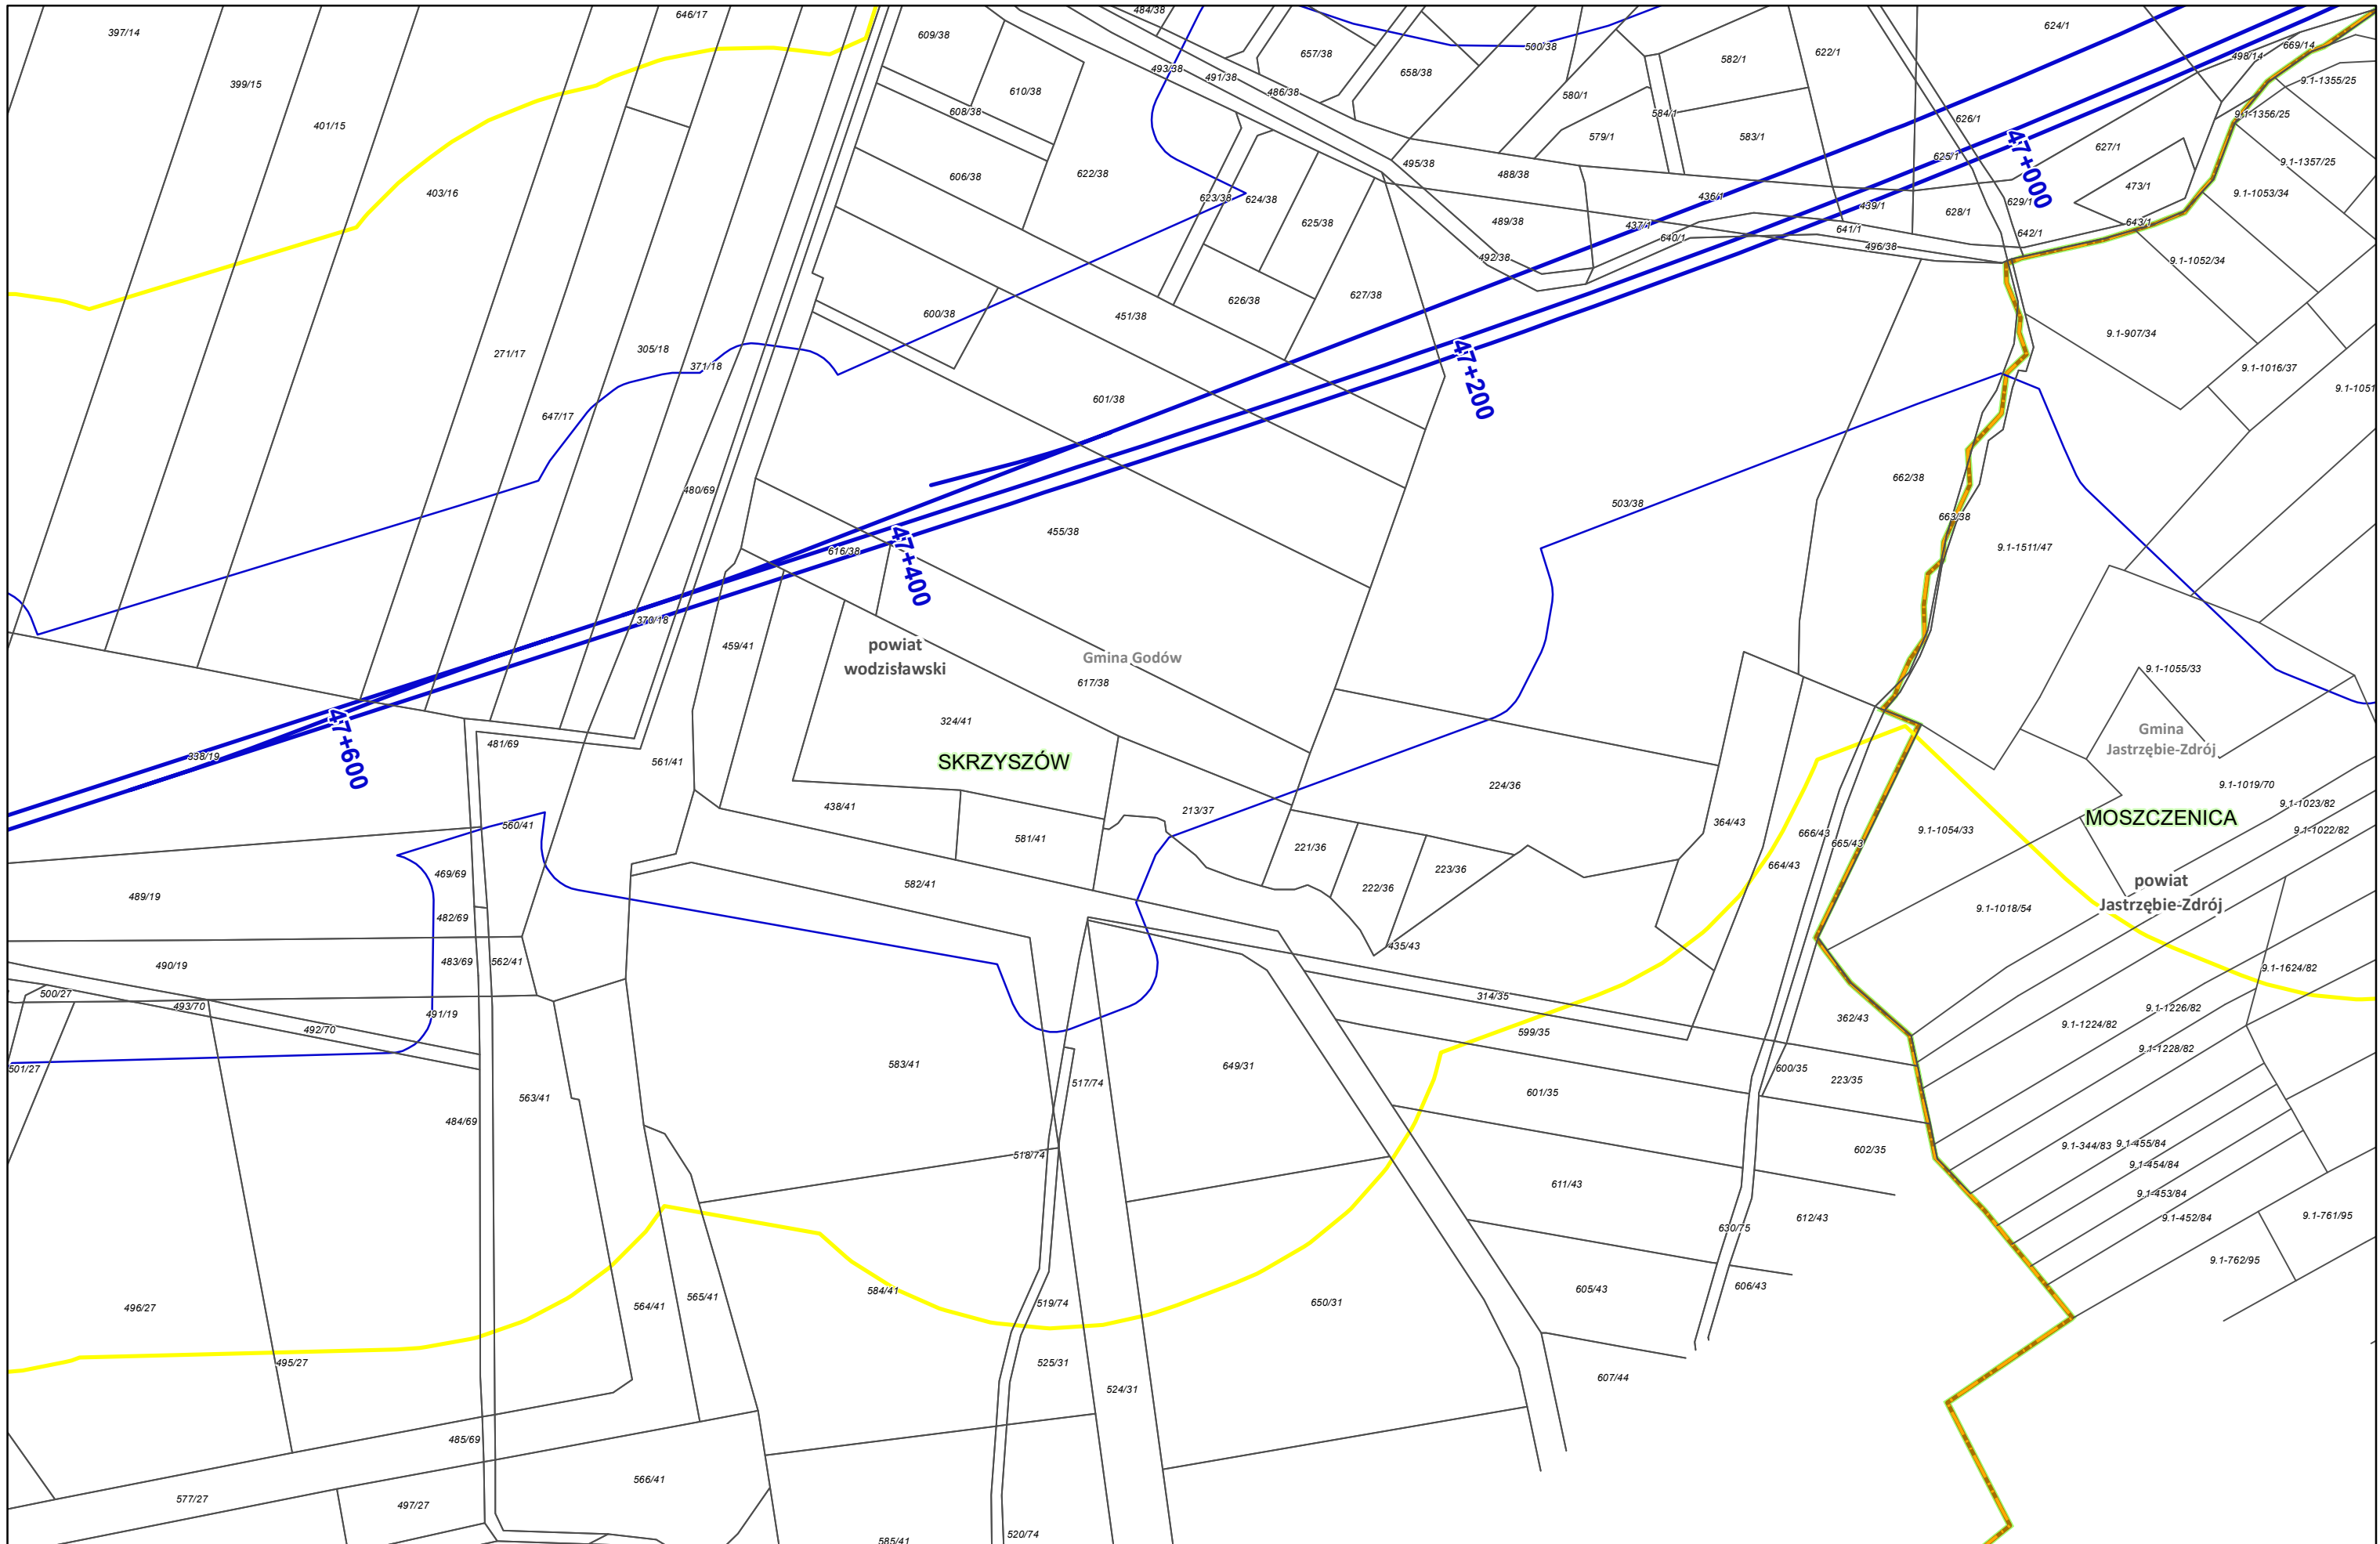

Zamawiający:
 Centralny Port Komunikacyjny Sp. z o.o.
 Al. Jerozolimskie 142b,
 02-305 Warszawa


Wykonawca:
 DOHWA ENGINEERING
 Dohwa Engineering Co., Ltd. (Lider)
 adres korespondencyjny:
 (Daechi-dong) 438 Samseong-ro,
 Gangnam-gu, Seoul 06178,
 Republika Korei

 KOREA NATIONAL RAILWAY (Partner)
 adres korespondencyjny:
 242 Jungang-ro, Dong-gu,
 Daejeon 34618,
 Republika Korei


Investycja:
 CENTRALNY PORT KOMUNIKACYJNY
 Rzeczpospolita Polska
 Dofinansowane przez Unię Europejską

Projekt pn. „Utworzenie nowego połączenia transgranicznego na odcinku Kalisz - Odrawa sieci kompleksowej TEN-T (Etap II) jest dofinansowany przez Unię Europejską z Instrumentu „Łącząc Europę”


Tytuł:
 Załącznik nr 3
 Mapa z przewidywanym terenem będzie realizowane przedsięwzięcie oraz obszarem, na który będzie oddziaływać przedsięwzięcie




Arkusz nr 214 /225
 Skala 1:2000
 Data 10.2023
 Format wydruku A3

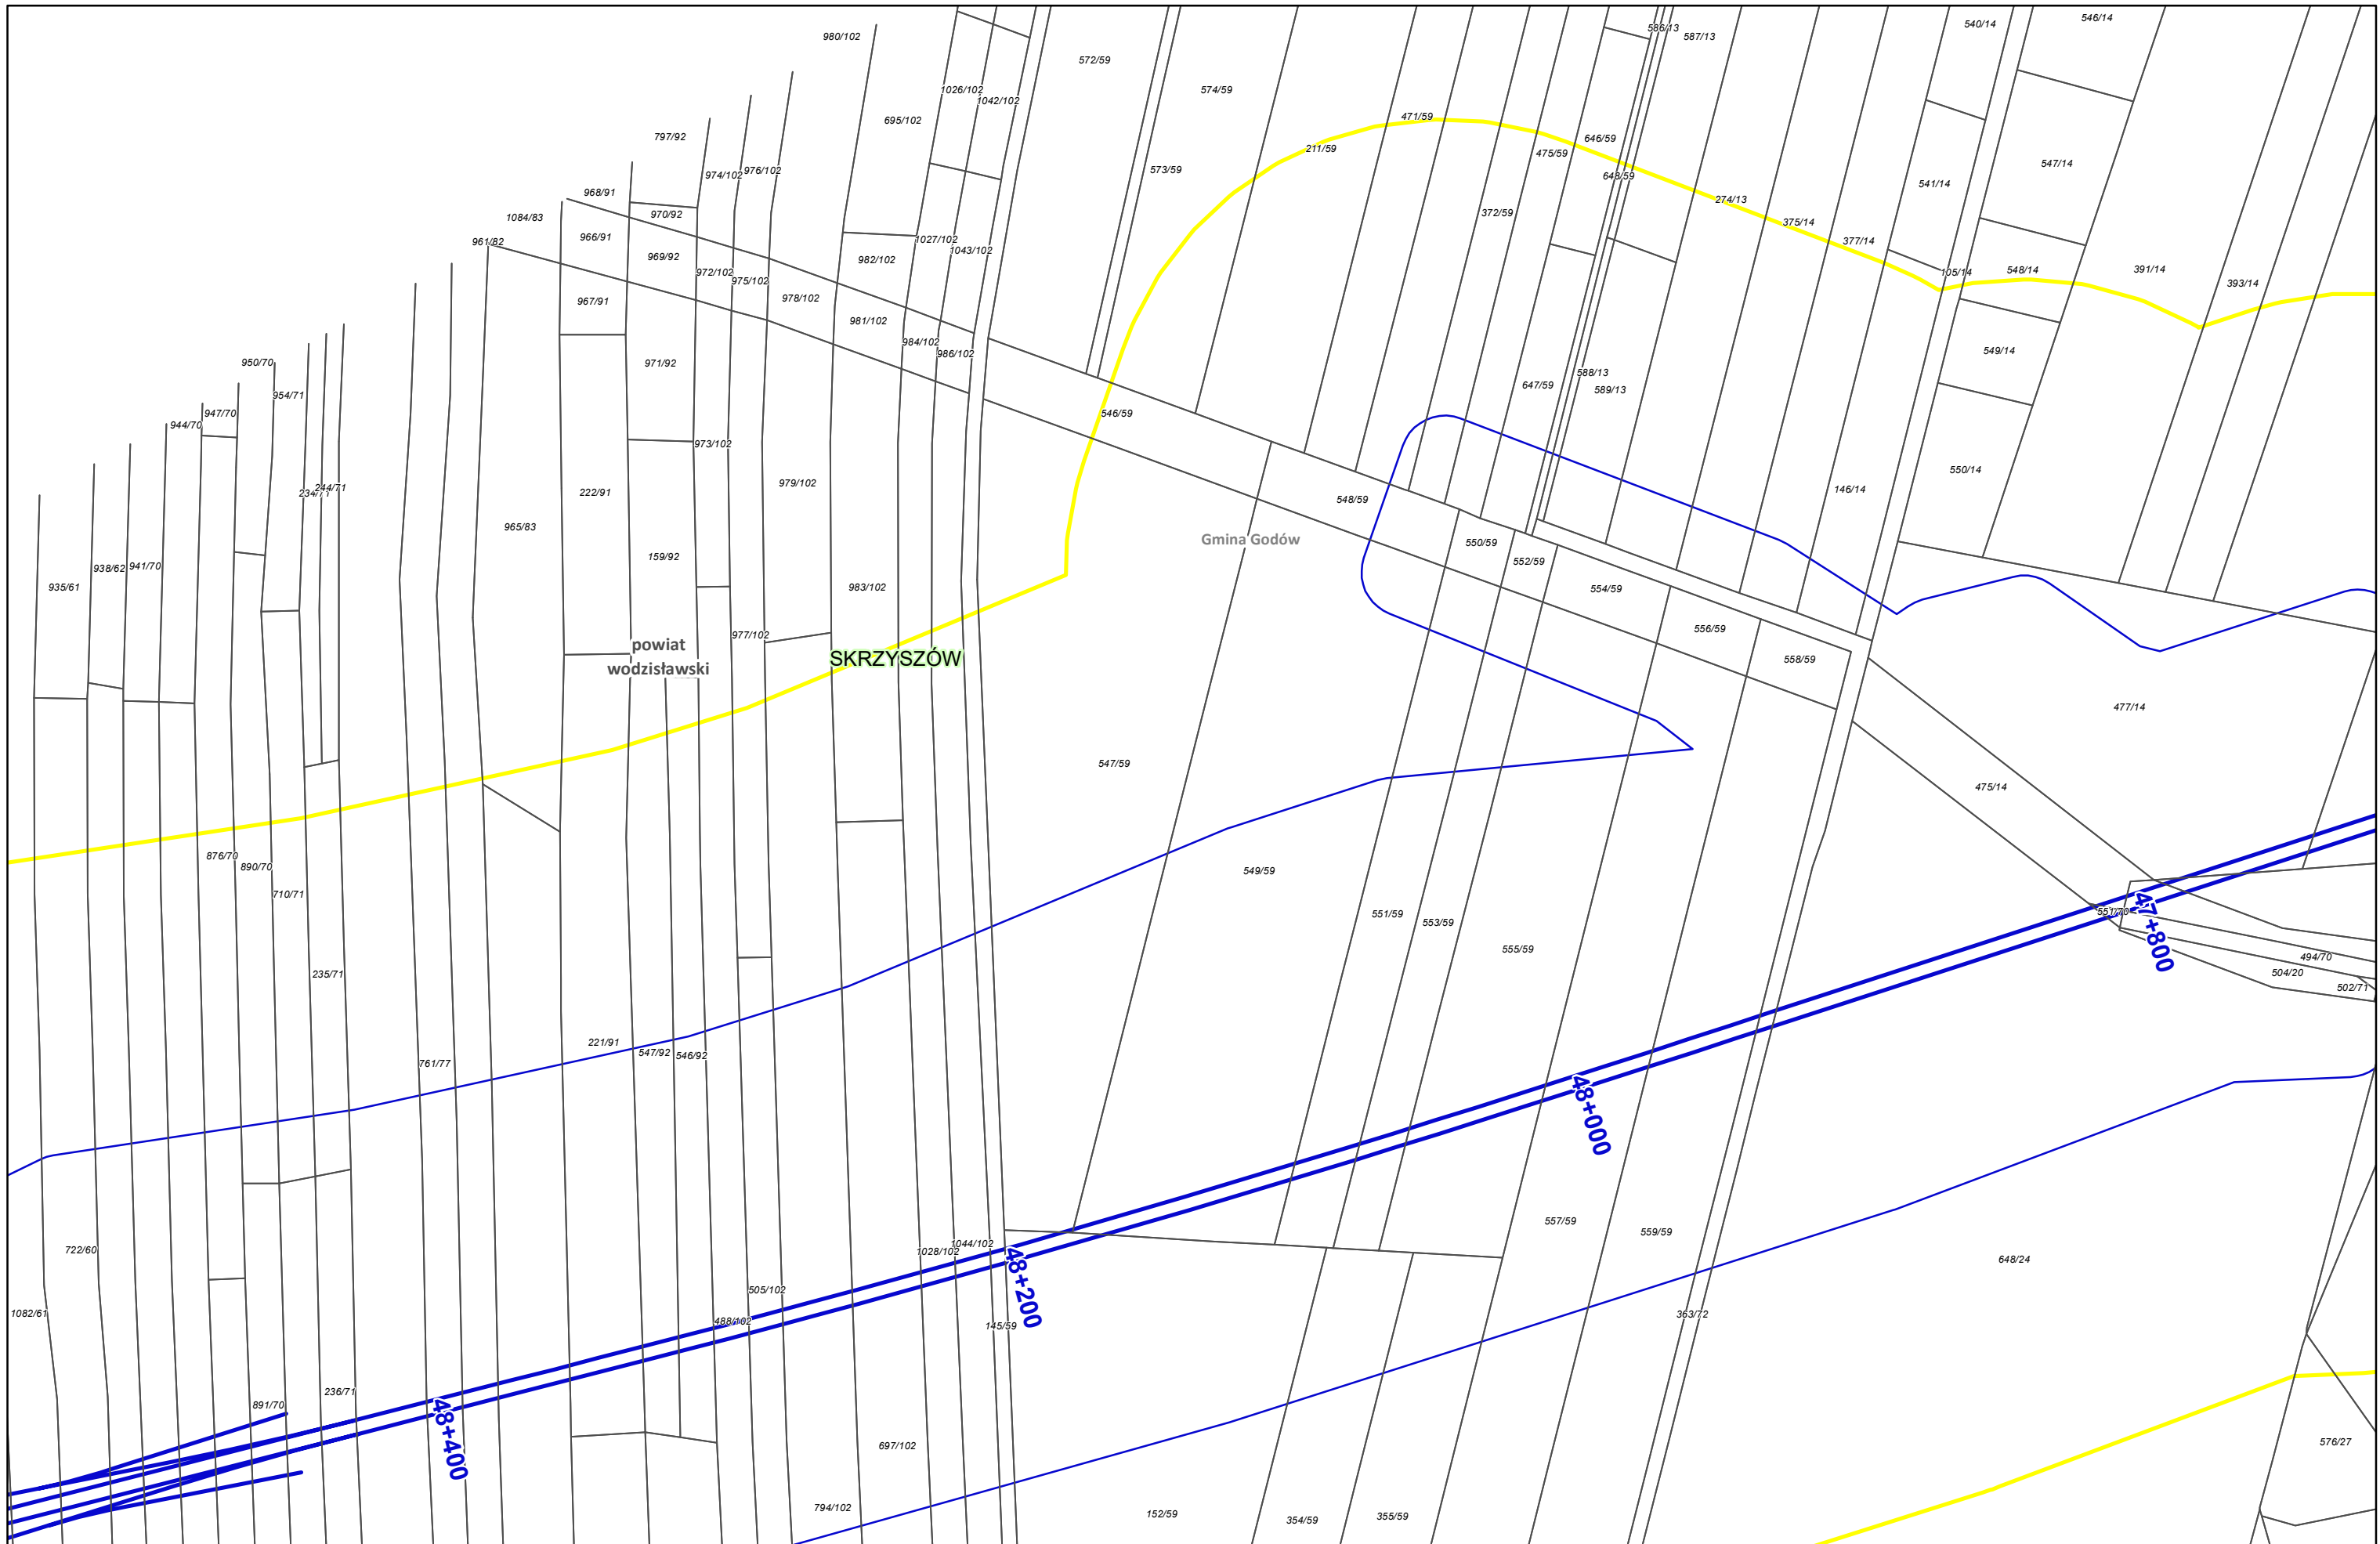

Zamawiający:
 Centralny Port Komunikacyjny Sp. z o.o.
 Al. Jerozolimskie 142b,
 02-305 Warszawa

Wykonawca:
 DOHWA ENGINEERING
 Dohwa Engineering Co., Ltd. (Lider)
 adres korespondencyjny:
 (Daechi-dong) 438 Samseong-ro,
 Gangnam-gu, Seoul 06178,
 Republika Korei

 KOREA NATIONAL RAILWAY (Partner)
 adres korespondencyjny:
 242 Jungang-ro, Dong-gu,
 Daejeon 34618,
 Republika Korei


Inwestycja:
 CENTRALNY PORT KOMUNIKACYJNY

 Rzeczpospolita Polska

 Dofinansowane przez Unię Europejską

Projekt pn. „Utworzenie nowego połączenia transgranicznego na odcinku Kalisz - Odrawa sieci kompleksowej TEN-T (Etap II) jest dofinansowany przez Unię Europejską z Instrumentu „Łącząc Europę”



Tytuł:
 Załącznik nr 3
 Mapa z przewidywanym terenem, na którym będzie realizowane przedsięwzięcie oraz obszarem, na który będzie oddziaływać przedsięwzięcie




Arkusz nr 215 /225
 Skala 1:2000
 Data 10.2023
 Format wydruku A3



Zamawiający:
 Centralny Port Komunikacyjny Sp. z o.o.
 Al. Jerozolimskie 142b,
 02-305 Warszawa

Wykonawca:
 DOHWA ENGINEERING
 Dohwa Engineering Co., Ltd. (Lider)
 adres korespondencyjny:
 (Daechi-dong) 438 Samseong-ro,
 Gangnam-gu, Seoul 06178,
 Republika Korei
 KOREA NATIONAL RAILWAY
 KOREA NATIONAL RAILWAY (Partner)
 adres korespondencyjny:
 242 Jungang-ro, Dong-gu,
 Daejeon 34618,
 Republika Korei


Inwestycja:
 CENTRALNY PORT KOMUNIKACYJNY
 Rzeczpospolita Polska
 Dofinansowane przez Unię Europejską
 Projekt pn. „Utworzenie nowego połączenia transgranicznego na odcinku Kalisz - Odrawa sieci kompleksowej TEN-T (Etap II)” jest dofinansowany przez Unię Europejską z Instrumentu „Łącząc Europę”


Tytuł:
 Załącznik nr 3
 Mapa z przewidywanym terenem, na którym będzie realizowane przedsięwzięcie oraz obszarem, na który będzie oddziaływać przedsięwzięcie


Arkusze nr 216 /225
 Skala 1:2000
 Data 10.2023
 Format wydruku A3



Zamawiający:
 Centralny Port Komunikacyjny Sp. z o.o.
 Al. Jerozolimskie 142b,
 02-305 Warszawa


Wykonawca:
 DOHWA ENGINEERING
 Dohwa Engineering Co., Ltd. (Lider)
 adres korespondencyjny:
 (Daechi-dong) 438 Samseong-ro,
 Gangnam-gu, Seoul 06178,
 Republika Korei

 KOREA NATIONAL RAILWAY (Partner)
 adres korespondencyjny:
 242 Jungang-ro, Dong-gu,
 Daejeon 34618,
 Republika Korei


Inwestycja:
 CENTRALNY PORT KOMUNIKACYJNY
 Rzeczpospolita Polska
 Dofinansowane przez Unię Europejską


Projekt pn. „Utworzenie nowego połączenia transgranicznego na odcinku Kalisz - Odrawa sieci kompleksowej TEN-T (Etap II)” jest dofinansowany przez Unię Europejską z Instrumentu „Łącząc Europę”


Tytuł:
 Załącznik nr 3
 Mapa z przewidywanym terenem, na którym będzie realizowane przedsięwzięcie oraz obszarem, na który będzie oddziaływać przedsięwzięcie



Arkusz nr 217 /225
 Skala 1:2000
 Data 10.2023
 Format wydruku A3

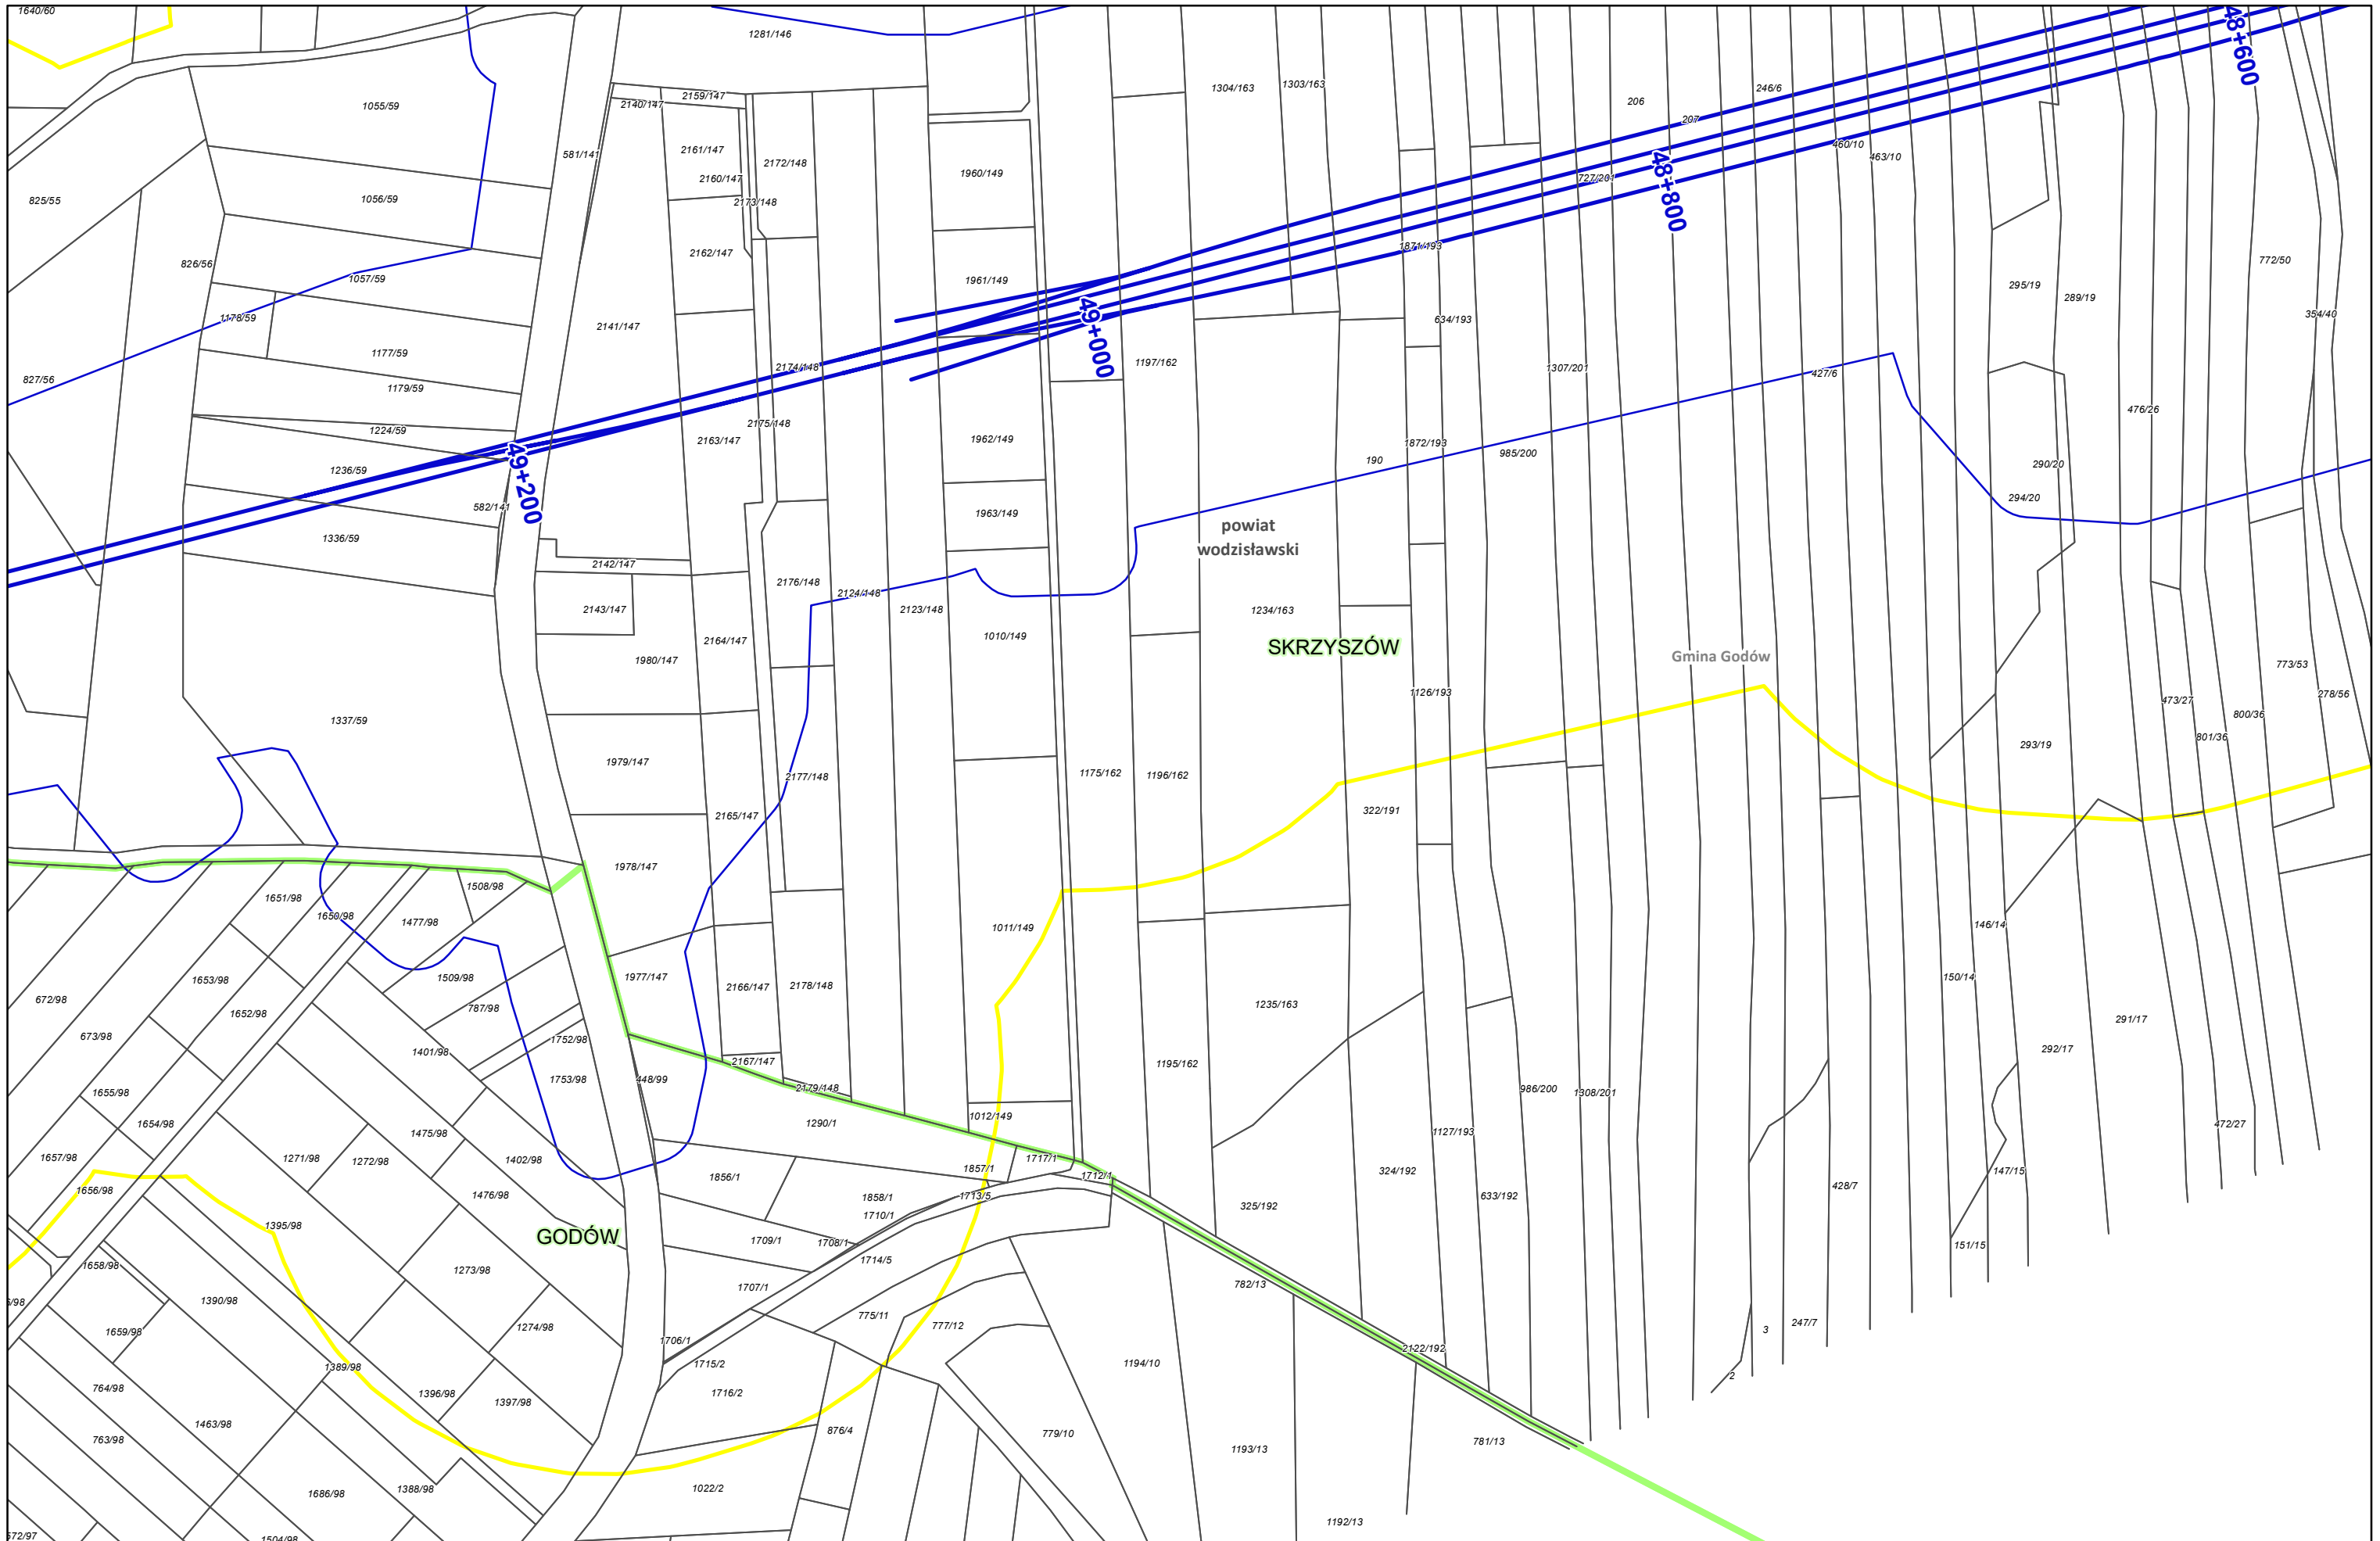

Zamawiający:
 Centralny Port Komunikacyjny Sp. z o.o.
 Al. Jerozolimskie 142b,
 02-305 Warszawa

Wykonawca:
 DOHWA ENGINEERING
 Dohwa Engineering Co., Ltd. (Lider)
 adres korespondencyjny:
 (Daechi-dong) 438 Samseong-ro,
 Gangnam-gu, Seoul 06178,
 Republika Korei

 KOREA NATIONAL RAILWAY (Partner)
 adres korespondencyjny:
 242 Jungang-ro, Dong-gu,
 Daejeon 34618,
 Republika Korei


Investycja:
 CENTRALNY PORT KOMUNIKACYJNY
 Rzeczpospolita Polska
 Dofinansowane przez Unię Europejską

Projekt pn. „Utworzenie nowego połączenia transgranicznego na odcinku Kalowice - Odrawa sieci kompleksowej TEN-T (Etap II) jest dofinansowany przez Unię Europejską z Instrumentu „Łącząc Europę”


Tytuł:
 Załącznik nr 3
 Mapa z przewidywanym terenem, na którym będzie realizowane przedsięwzięcie oraz obszarem, na który będzie oddziaływać przedsięwzięcie

N

Arkusz nr 218 /225
 Skala 1:2000
 Data 10.2023
 Format wydruku A3

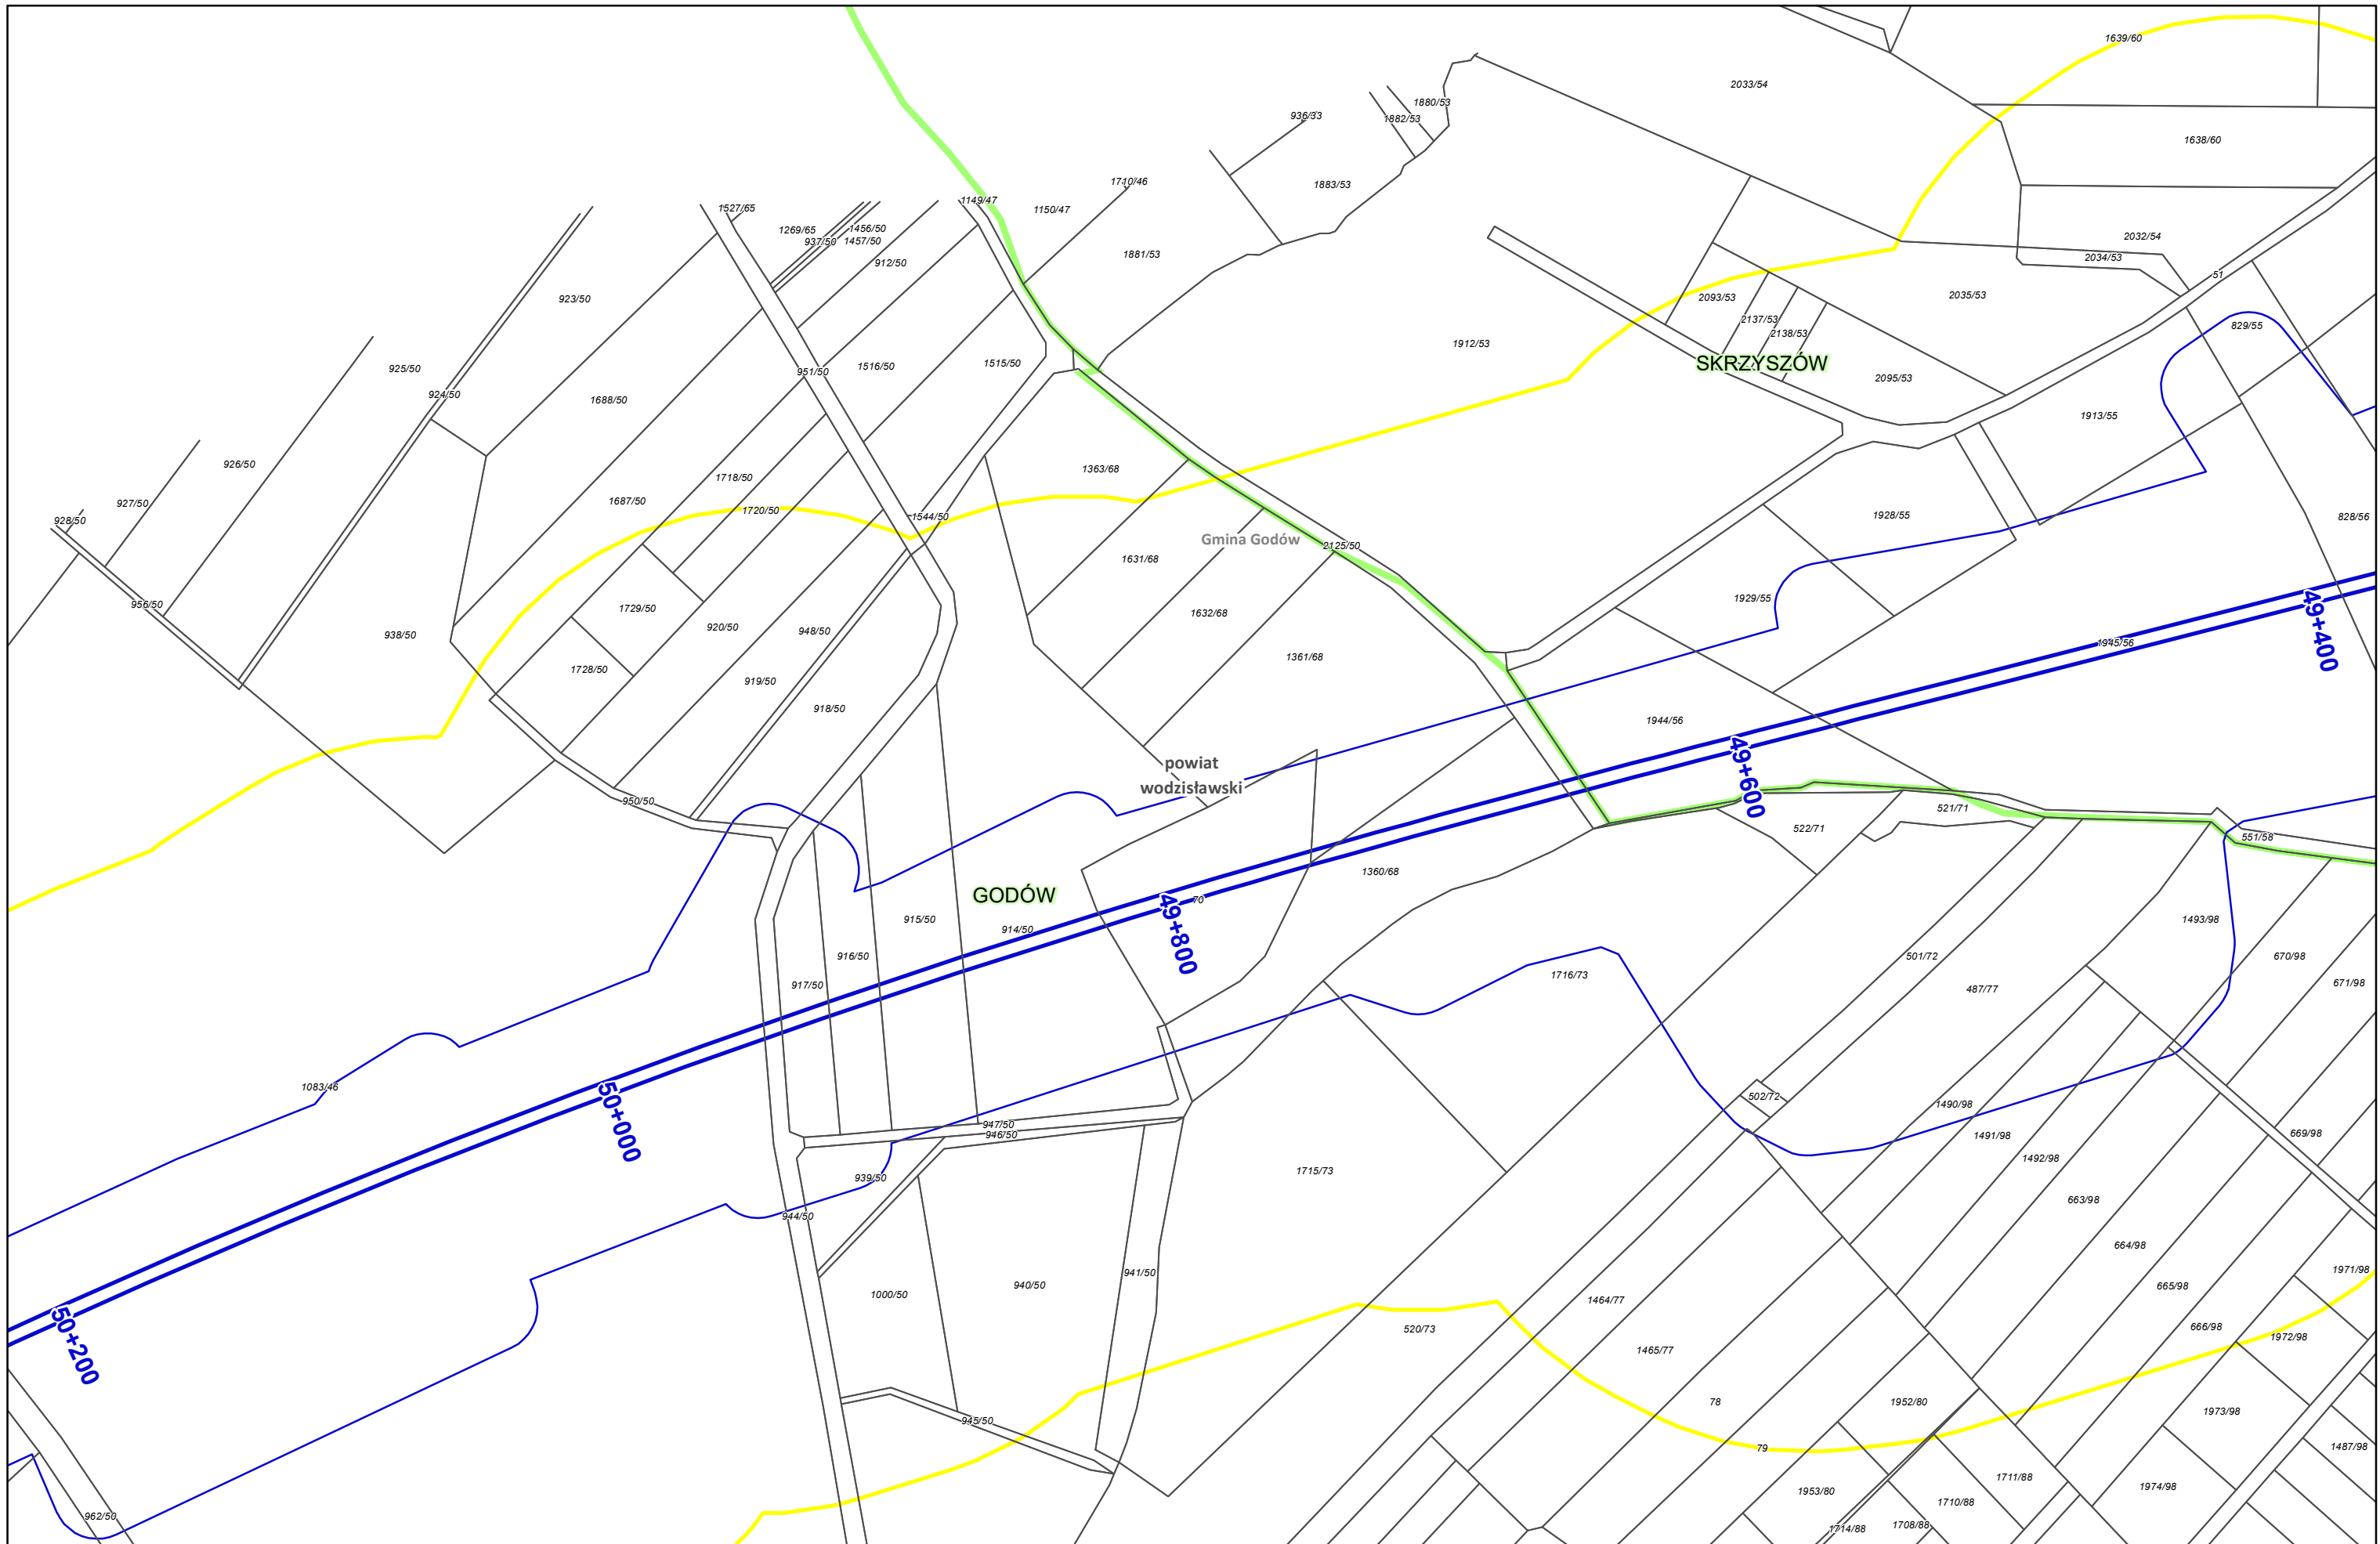

Zamawiający:
 Centralny Port Komunikacyjny Sp. z o.o.
 Al. Jerozolimskie 142b,
 02-305 Warszawa

Wykonawca:
 Dohwa Engineering Co., Ltd. (Lider)
 adres korespondencyjny:
 (Daechi-dong) 438 Samseong-ro,
 Gangnam-gu, Seoul 06178,
 Republika Korei

 KOREA NATIONAL RAILWAY (Partner)
 adres korespondencyjny:
 242 Jungang-ro, Dong-gu,
 Daejeon 34618,
 Republika Korei

Inwestycja:
  Rzeczpospolita Polska  Dofinansowane przez Unię Europejską

Projekt pn. „Utworzenie nowego połączenia transgranicznego na odcinku Kałowice - Osdrawa sieci kompleksowej TEN-T (Etap II) jest dofinansowany przez Unię Europejską z Instrumentu „Łącząc Europę”


Tytuł:
 Załącznik nr 3
 Mapa z przewidywanym terenem, na którym będzie realizowane przedsięwzięcie oraz obszarem, na który będzie oddziaływać przedsięwzięcie

N

Arkusze nr 219 / 225
 Skala 1:2000
 Data 10.2023
 Format wydruku A3



Zamawiający:
 Centralny Port Komunikacyjny Sp. z o.o.
 Al. Jerozolimskie 142b,
 02-305 Warszawa

Wykonawca:
 DOHWA ENGINEERING
 Dohwa Engineering Co., Ltd. (Lider)
 adres korespondencyjny:
 (Daechi-dong) 438 Samseong-ro,
 Gangnam-gu, Seoul 06178,
 Republika Korei




KOREA NATIONAL RAILWAY (Partner)
 adres korespondencyjny:
 242 Jungang-ro, Dong-gu,
 Daejeon 34618,
 Republika Korei

Inwestycja:
  Rzeczpospolita Polska  Dofinansowane przez Unię Europejską
 Projekt pn. „Utworzenie nowego połączenia transgranicznego na odcinku Kalisz - Odrawa sieci kompleksowej TEN-T (Etap II) jest dofinansowany przez Unię Europejską z Instrumentu „Łącząc Europę”


Tytuł:
 Załącznik nr 3
 Mapa z przewidywanym terenem, na którym będzie realizowane przedsięwzięcie oraz obszarem, na który będzie oddziaływać przedsięwzięcie




Arkusze nr 220 /225
 Skala 1:2000
 Data 10.2023
 Format wydruku A3

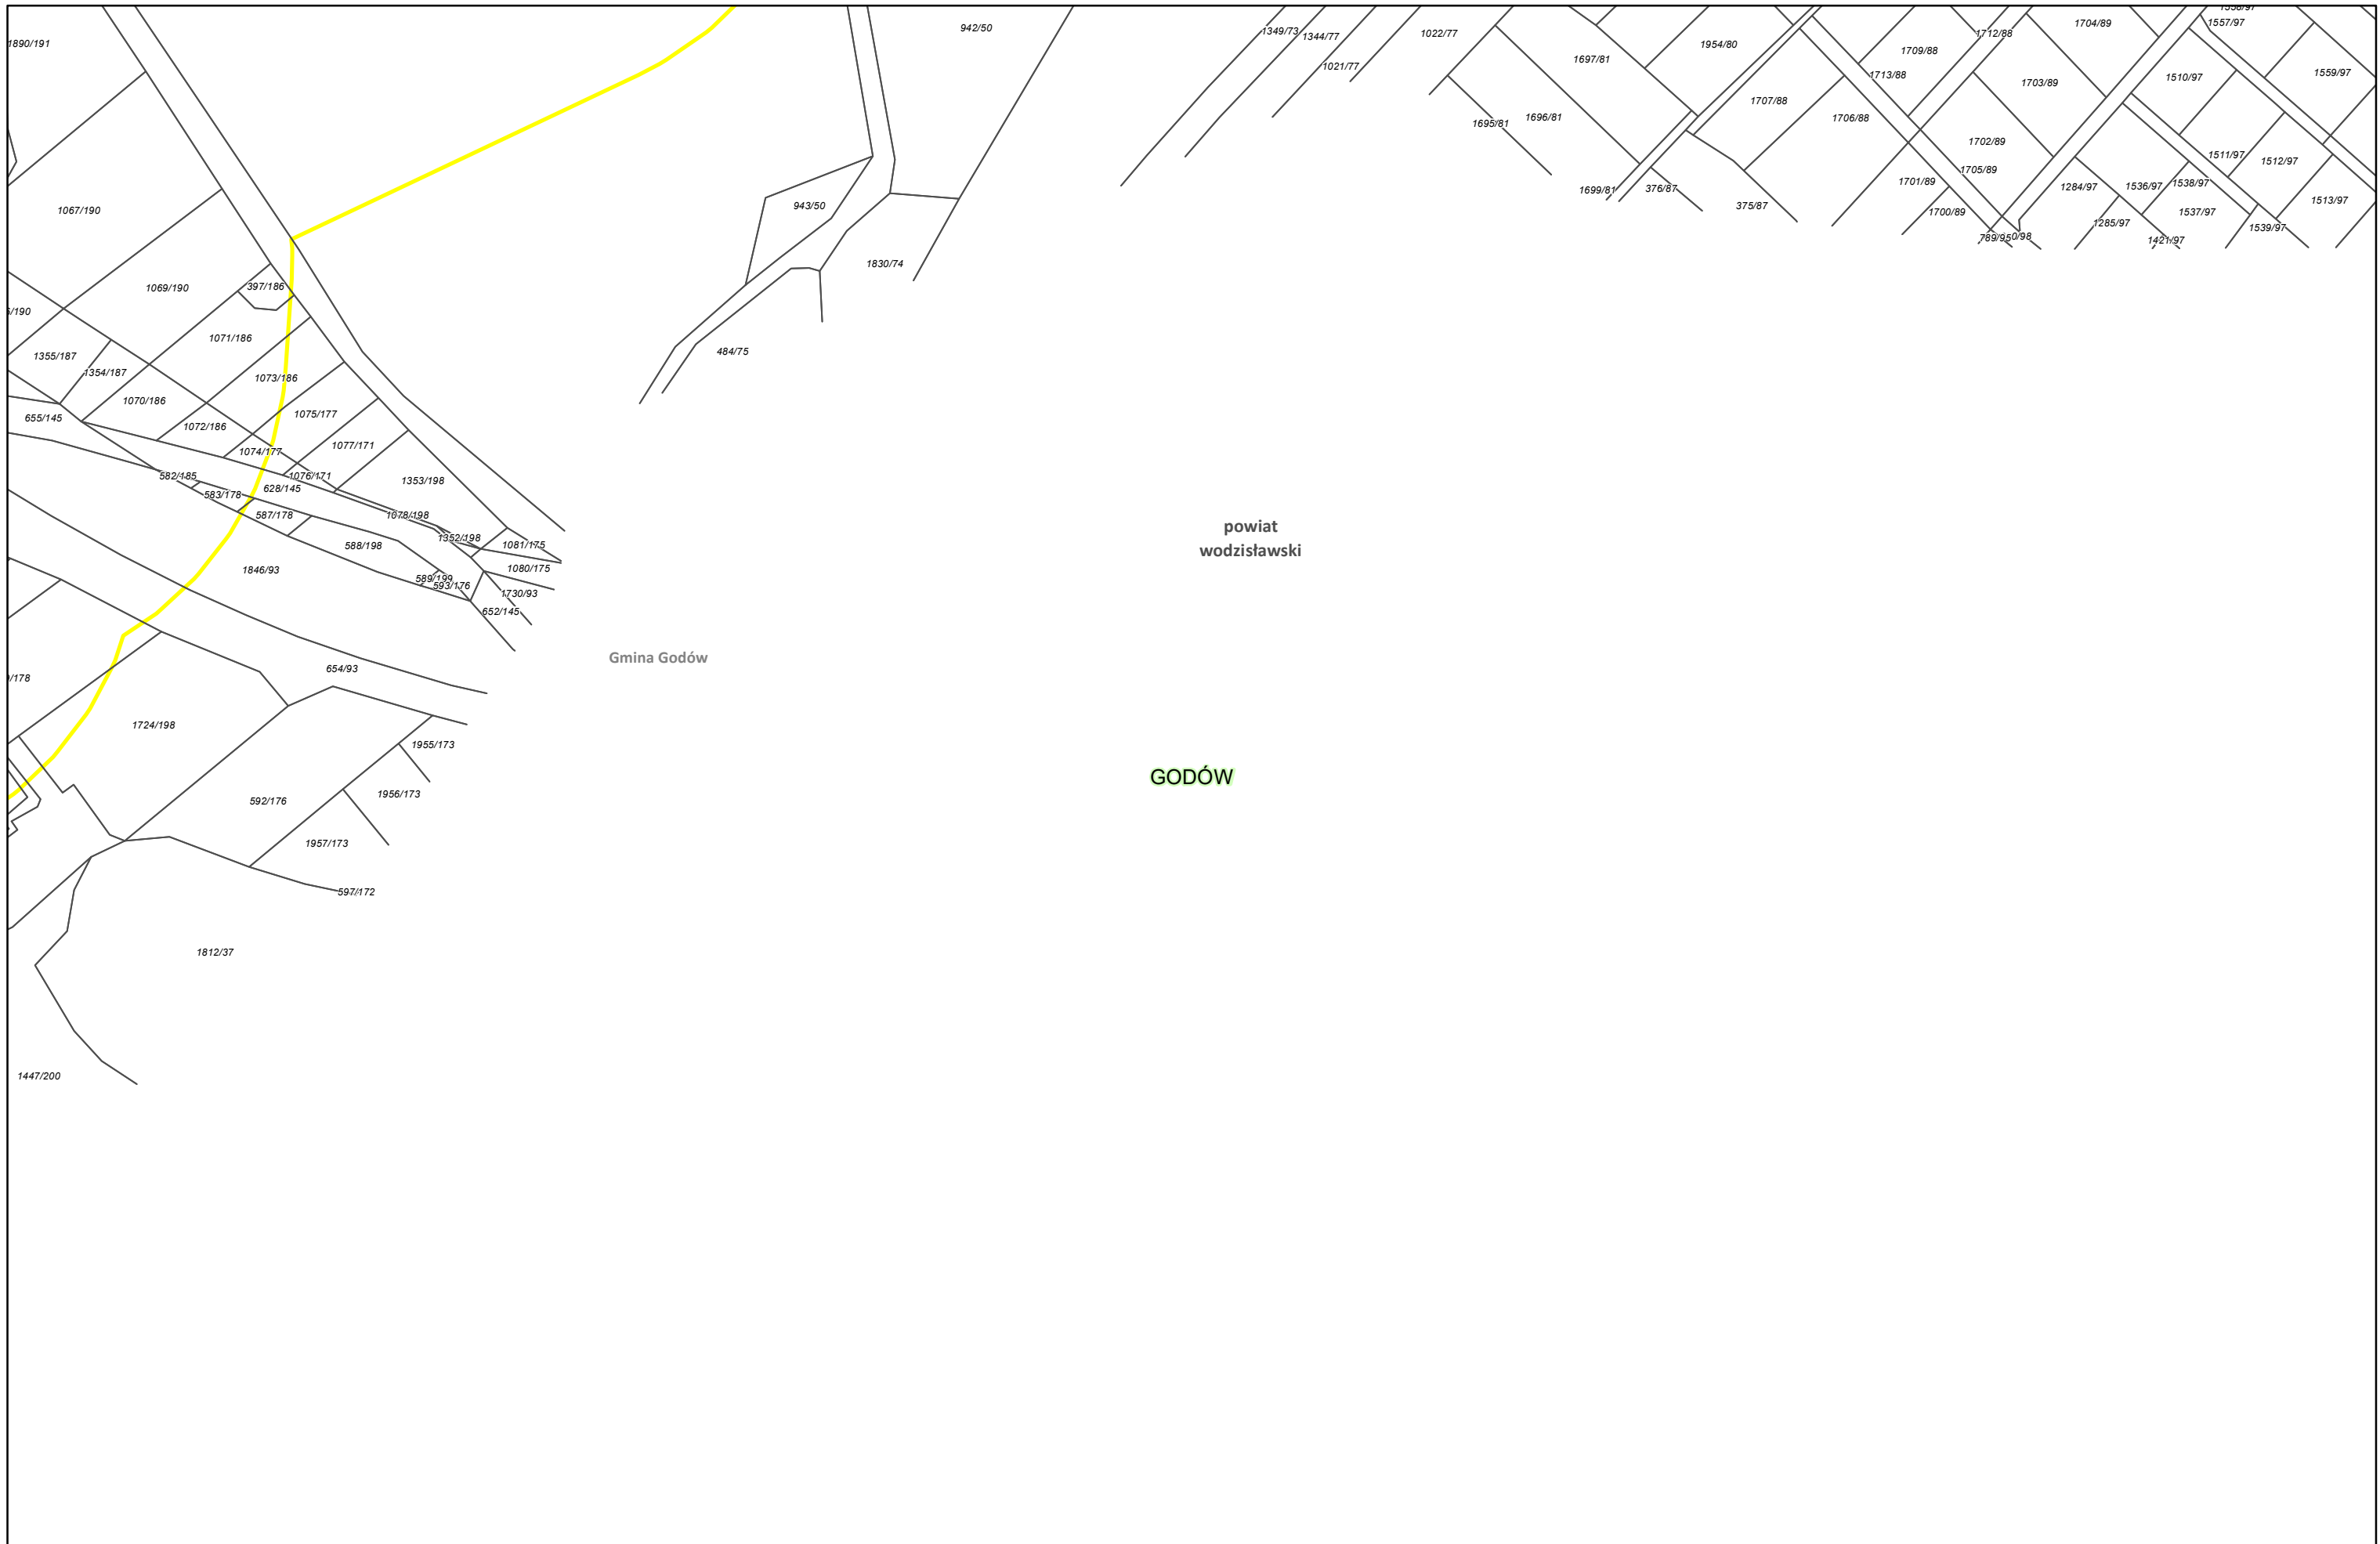

Zamawiający:
 Centralny Port Komunikacyjny Sp. z o.o.
 Al. Jerozolimskie 142b,
 02-305 Warszawa


Wykonawca:
 DOHWA ENGINEERING
 Dohwa Engineering Co., Ltd. (Lider)
 adres korespondencyjny:
 (Daechi-dong) 438 Samseong-ro,
 Gangnam-gu, Seoul 06178,
 Republika Korei

 KOREA NATIONAL RAILWAY (Partner)
 adres korespondencyjny:
 242 Jungang-ro, Dong-gu,
 Daejeon 34618,
 Republika Korei

Investycja:
 CENTRALNY PORT KOMUNIKACYJNY
 Rzeczpospolita Polska
 Dofinansowane przez Unię Europejską

Projekt pn. „Utworzenie nowego połączenia transgranicznego na odcinku Kalisz - Odrawa sieci kompleksowej TEN-T (Etap II) jest dofinansowany przez Unię Europejską z Instrumentu „Łącząc Europę”


Tytuł:
 Załącznik nr 3
 Mapa z przewidywanym terenem, na którym będzie realizowane przedsięwzięcie oraz obszarem, na który będzie oddziaływać przedsięwzięcie




Arkusze nr 221 /225
 Skala 1:2000
 Data 10.2023
 Format wydruku A3



Zamawiający:
 Centralny Port Komunikacyjny Sp. z o.o.
 Al. Jerozolimskie 142b,
 02-305 Warszawa


Wykonawca:
 DOHWA ENGINEERING
 Dohwa Engineering Co., Ltd. (Lider)
 adres korespondencyjny:
 (Daechi-dong) 438 Samseong-ro,
 Gangnam-gu, Seoul 06178,
 Republika Korei

 KOREA NATIONAL RAILWAY (Partner)
 adres korespondencyjny:
 242 Jungang-ro, Dong-gu,
 Daejeon 34618,
 Republika Korei


Inwestycja:
 CENTRALNY PORT KOMUNIKACYJNY
 Rzeczpospolita Polska
 Dofinansowane przez Unię Europejską

Projekt pn. „Utworzenie nowego połączenia transgranicznego na odcinku Kalowice - Odrawa sieci kompleksowej TEN-T (Etap II) jest dofinansowany przez Unię Europejską z Instrumentu „Łącząc Europę”


Tytuł:
 Załącznik nr 3
 Mapa z przewidywanym terenem, na którym będzie realizowane przedsięwzięcie oraz obszarem, na który będzie oddziaływać przedsięwzięcie




Arkusze nr 222 / 225
 Skala 1:2000
 Data 10.2023
 Format wydruku A3

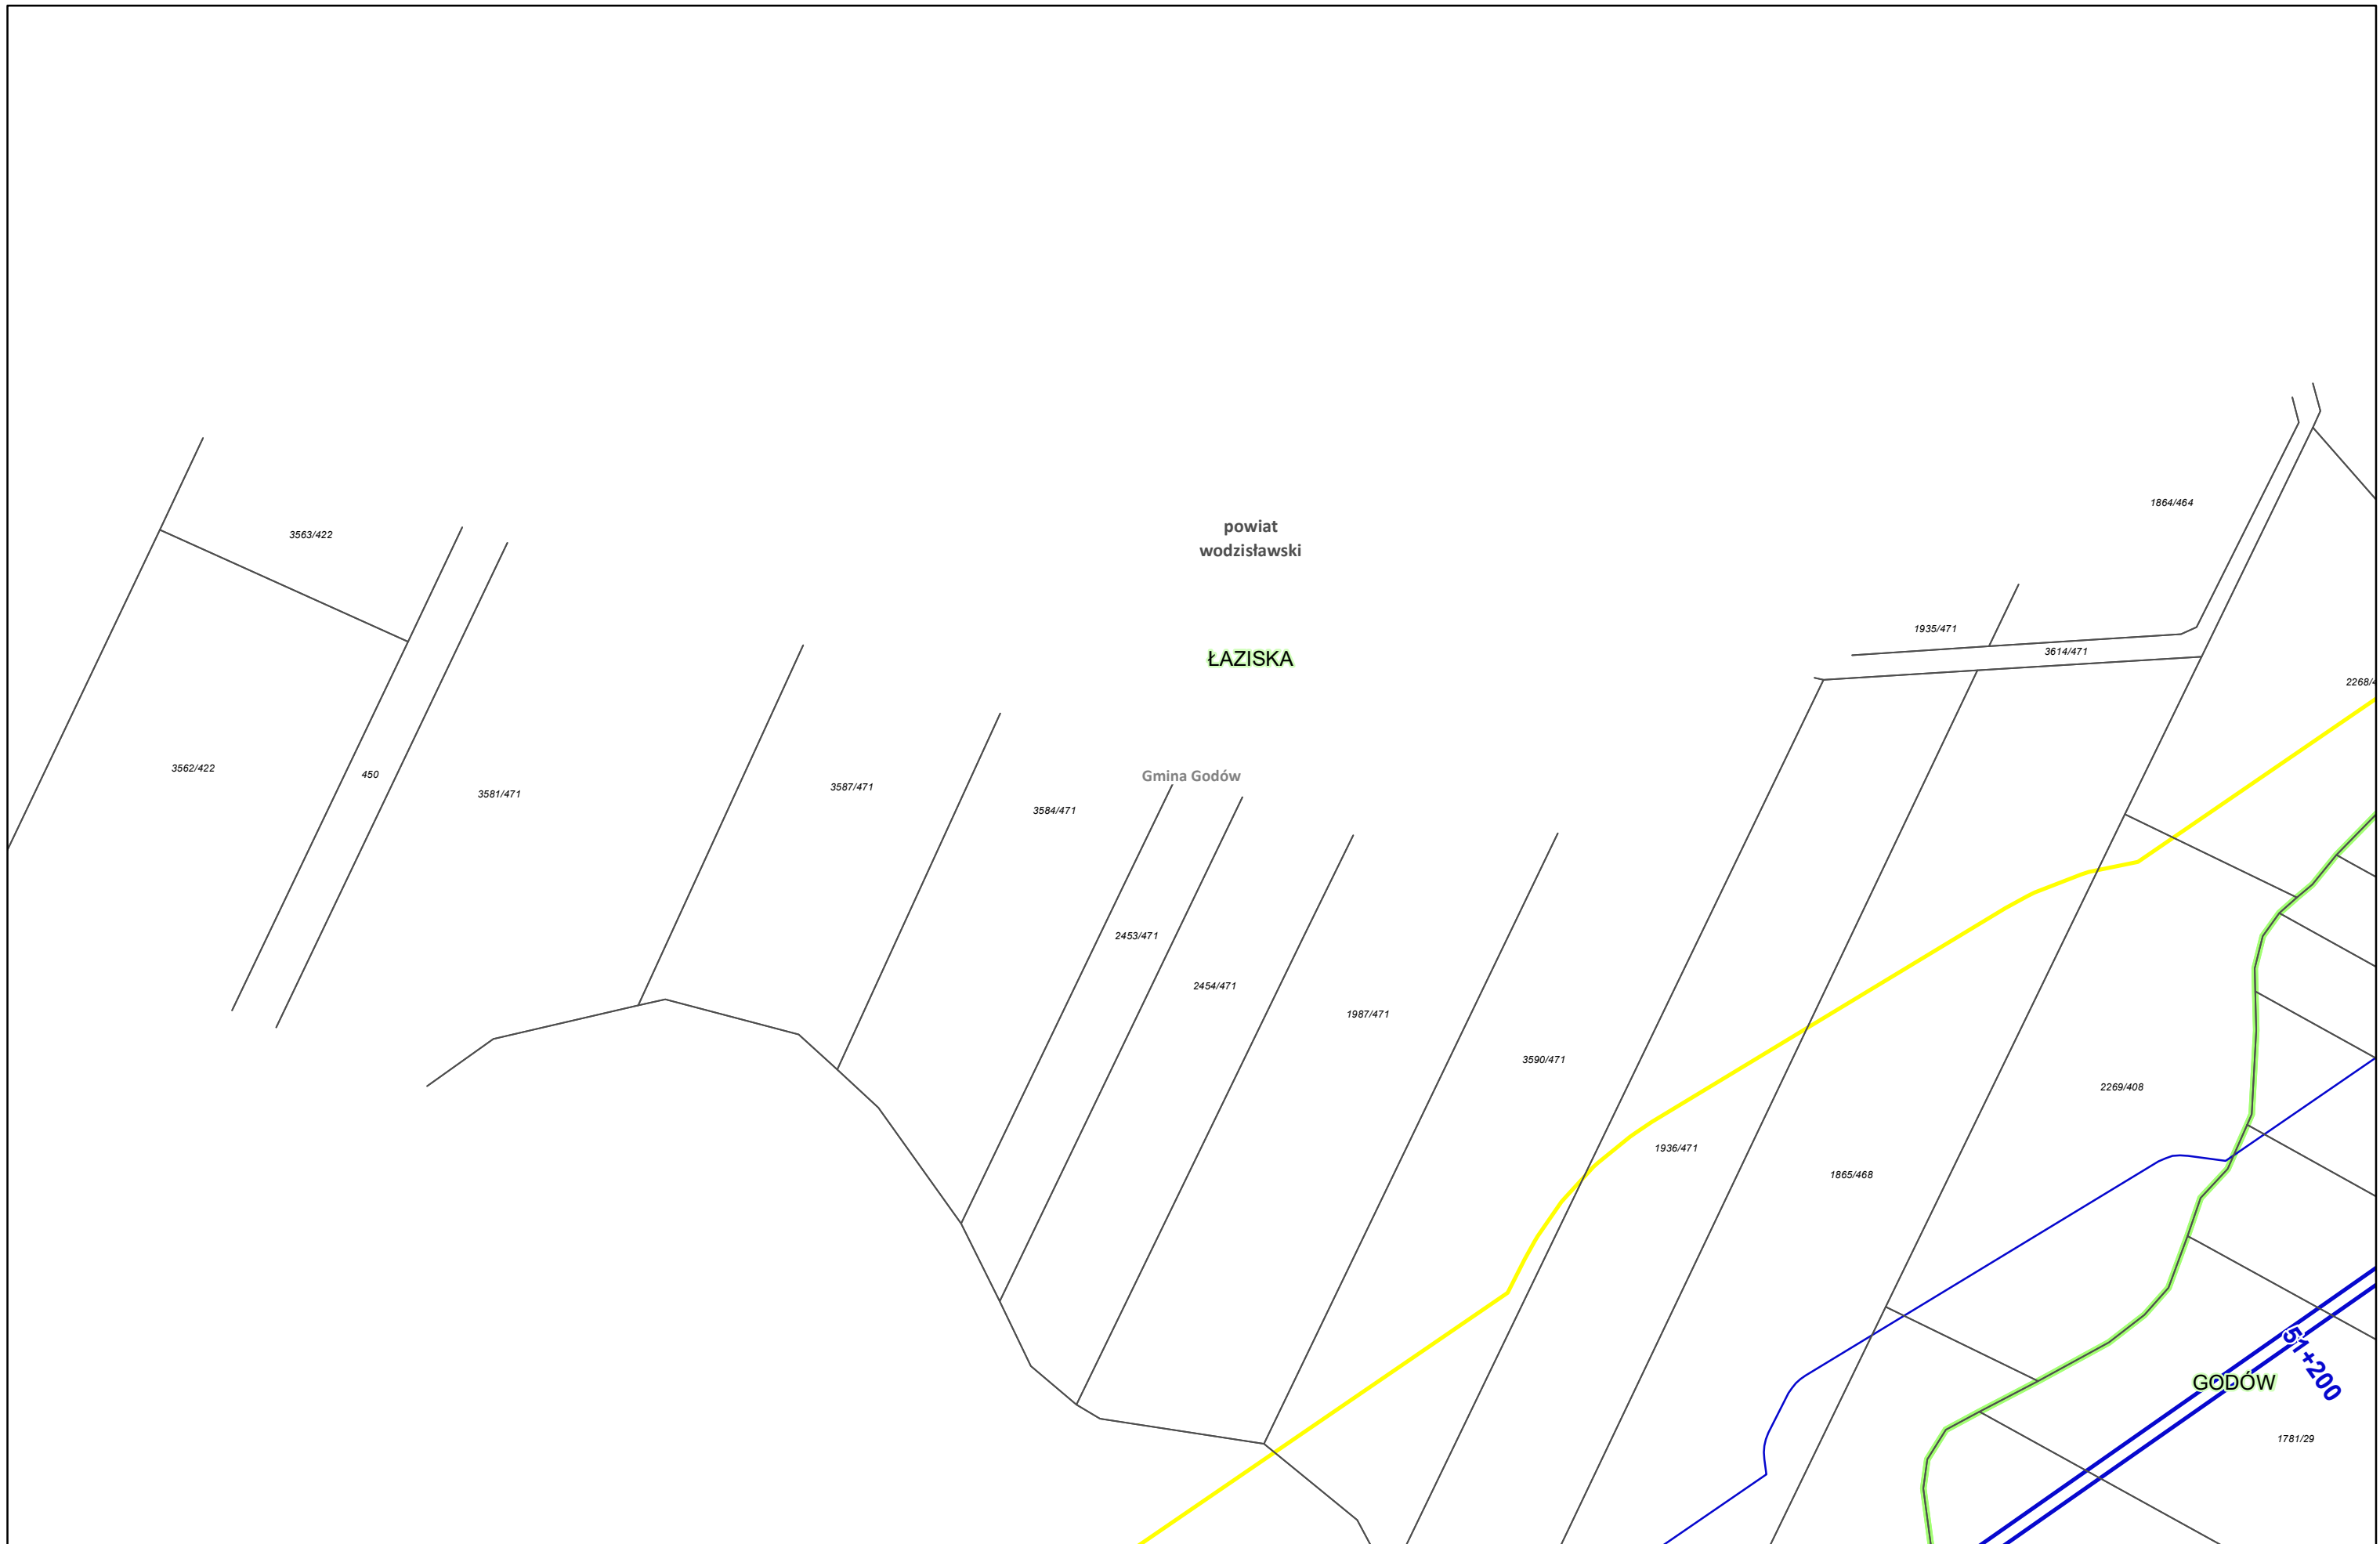

Zamawiający:
 Centralny Port Komunikacyjny Sp. z o.o.
 Al. Jerozolimskie 142b,
 02-305 Warszawa


Wykonawca:
 Dohwa Engineering Co., Ltd. (Lider)
 adres korespondencyjny:
 (Daechi-dong) 438 Samseong-ro,
 Gangnam-gu, Seoul 06178,
 Republika Korei

 KOREA NATIONAL RAILWAY (Partner)
 adres korespondencyjny:
 242 Jungang-ro, Dong-gu,
 Daejeon 34618,
 Republika Korei


Inwestycja:
  Rzeczpospolita Polska  Dofinansowane przez Unię Europejską

Projekt pn. „Utworzenie nowego połączenia transgranicznego na odcinku Kalowice - Ostrawa sieci kompleksowej TEN-T (Etap II) jest dofinansowany przez Unię Europejską z Instrumentu „Łącząc Europę”

Tytuł:
 Załącznik nr 3
 Mapa z przewidywanym terenem, na którym będzie realizowane przedsięwzięcie oraz obszarem, na który będzie oddziaływać przedsięwzięcie




Arkusz nr 223 /225
 Skala 1:2000
 Data 10.2023
 Format wydruku A3

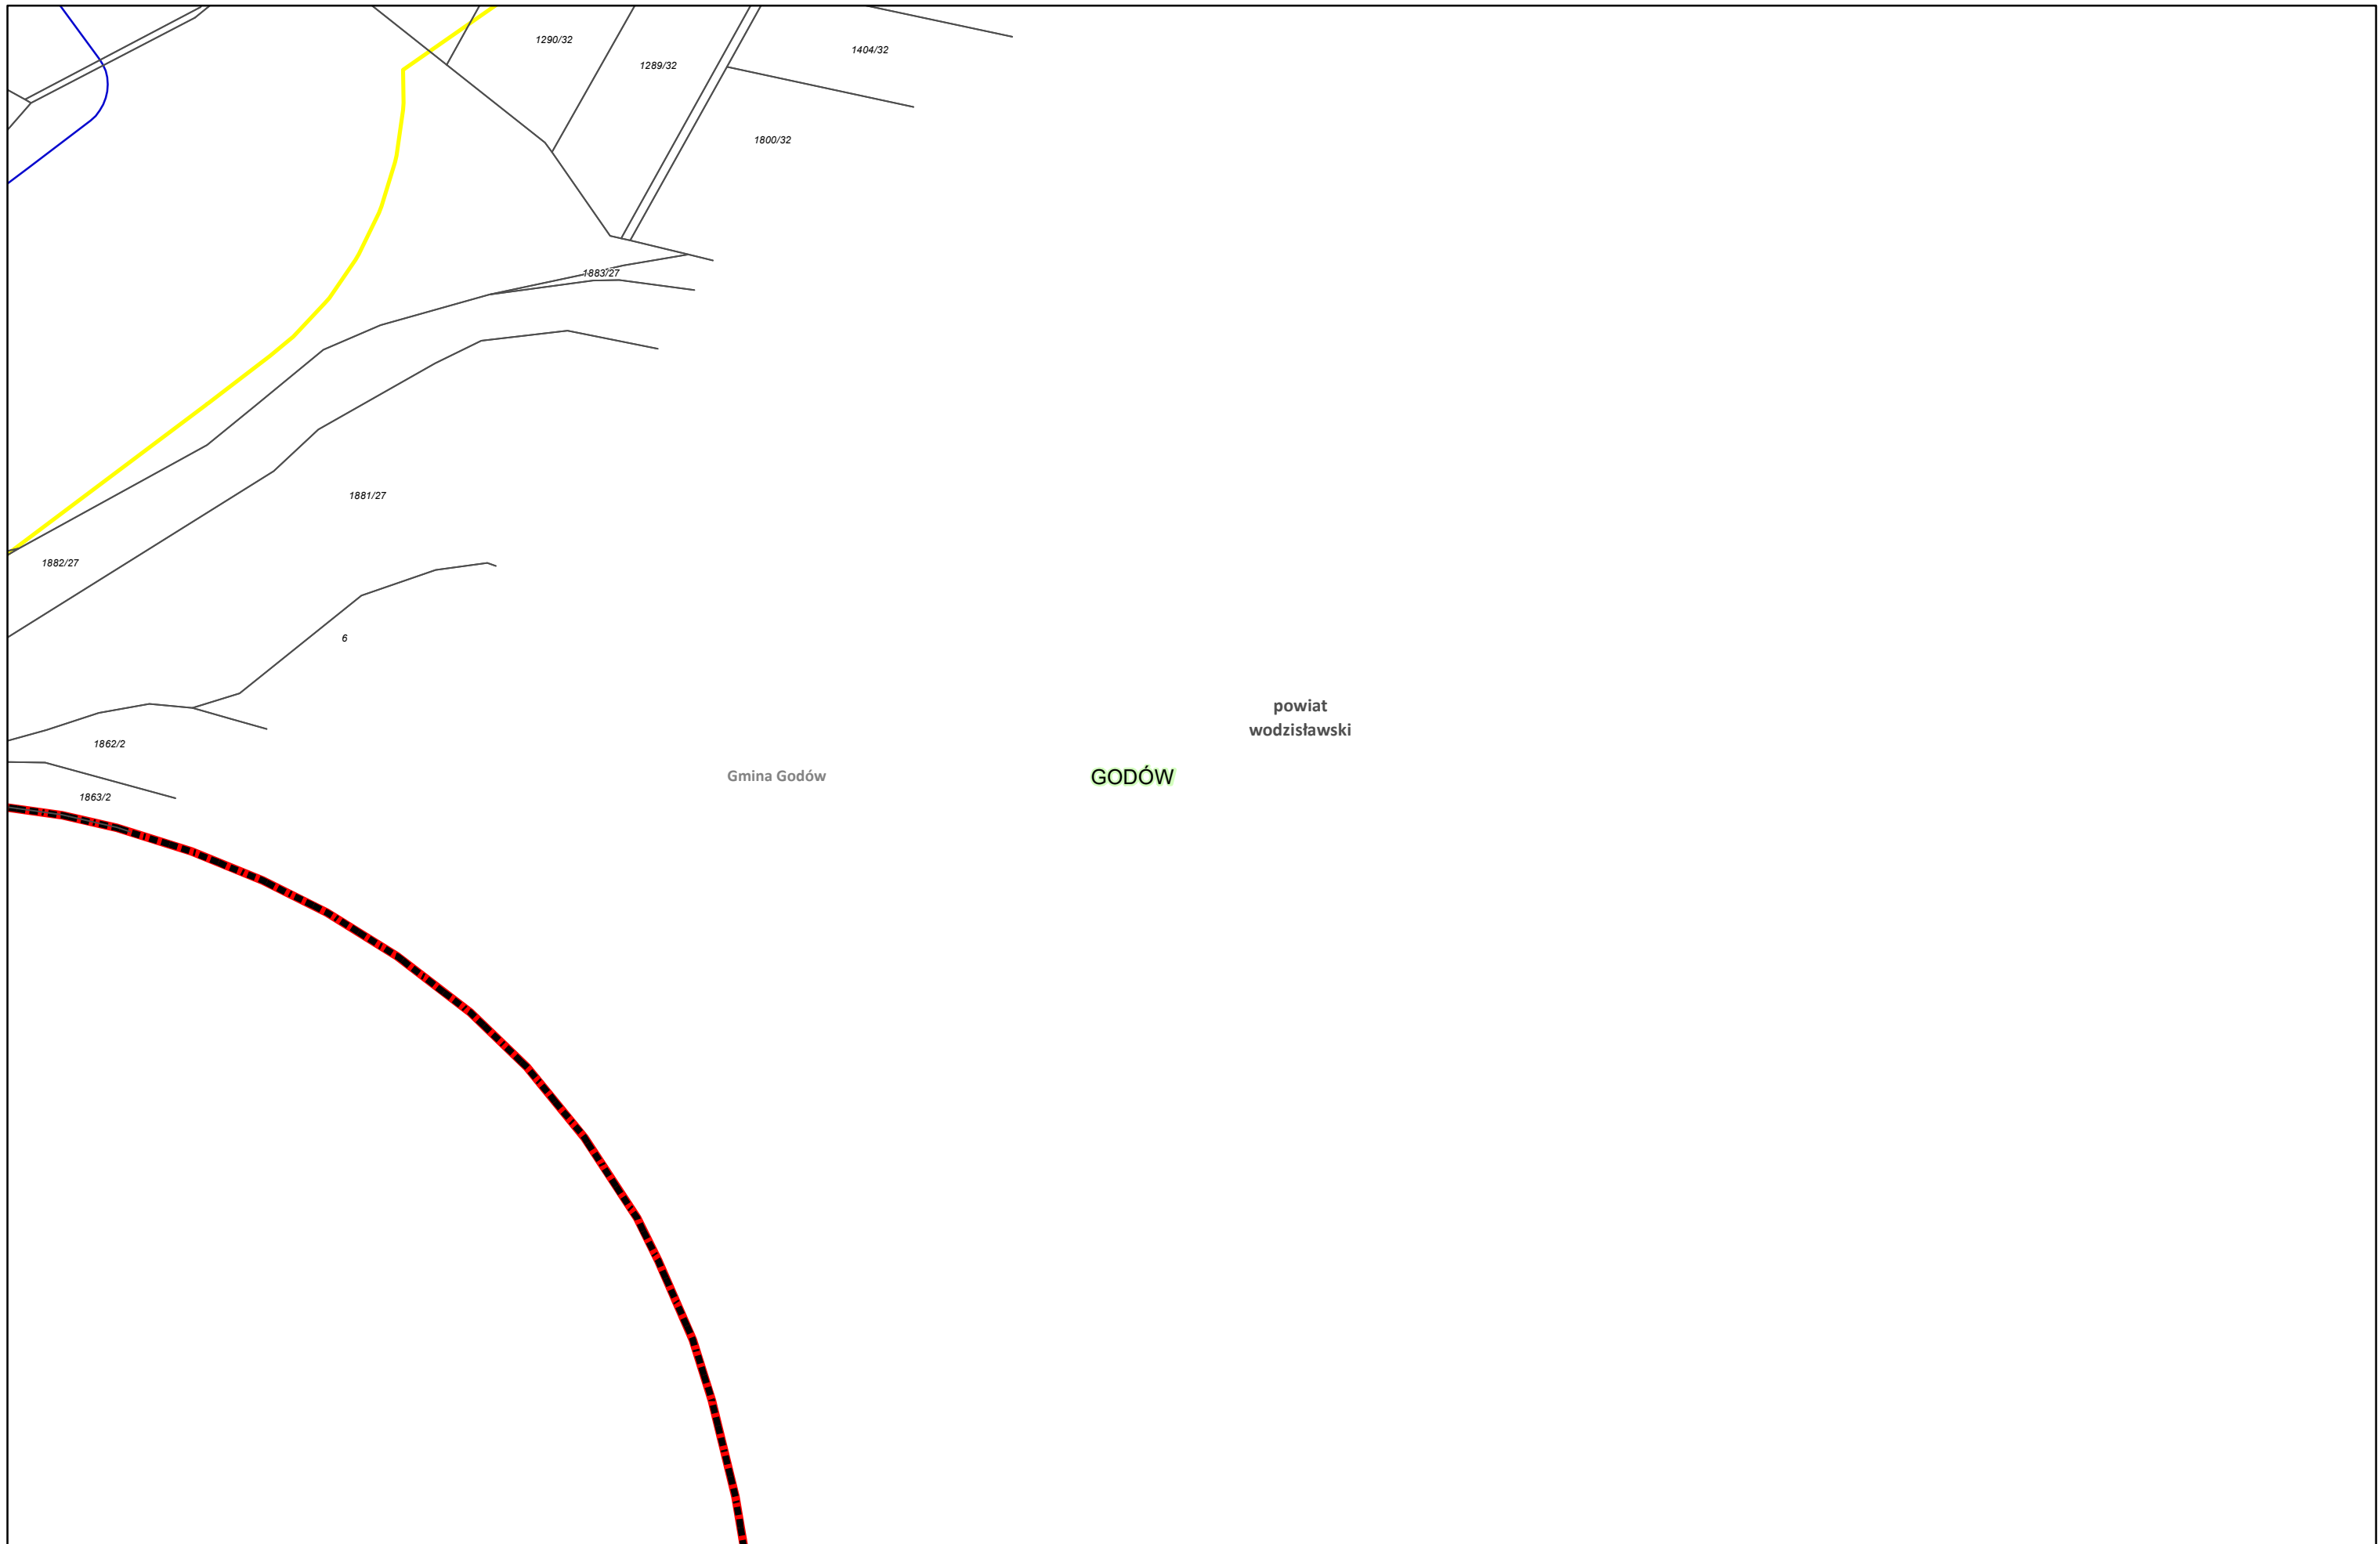

Zamawiający:
 Centralny Port Komunikacyjny Sp. z o.o.
 Al. Jerozolimskie 142b,
 02-305 Warszawa


Wykonawca:
 DOHWA ENGINEERING
 Dohwa Engineering Co., Ltd. (Lider)
 adres korespondencyjny:
 (Daechi-dong) 438 Samseong-ro,
 Gangnam-gu, Seoul 06178,
 Republika Korei

 KOREA NATIONAL RAILWAY
 KOREA NATIONAL RAILWAY (Partner)
 adres korespondencyjny:
 242 Jungang-ro, Dong-gu,
 Daejeon 34618,
 Republika Korei


Inwestycja:
 CENTRALNY PORT KOMUNIKACYJNY
 Rzeczpospolita Polska
 Dofinansowane przez Unię Europejską

Projekt pn. „Utworzenie nowego połączenia transgranicznego na odcinku Kalisz - Ostrawa sieci kompleksowej TEN-T (Etap II) jest dofinansowany przez Unię Europejską z Instrumentu „Łącząc Europę”

Tytuł:
 Załącznik nr 3
 Mapa z przewidywanym terenem, na którym będzie realizowane przedsięwzięcie oraz obszarem, na który będzie oddziaływać przedsięwzięcie

 N

Arkusze nr 224 /225
 Skala 1:2000
 Data 10.2023
 Format wydruku A3

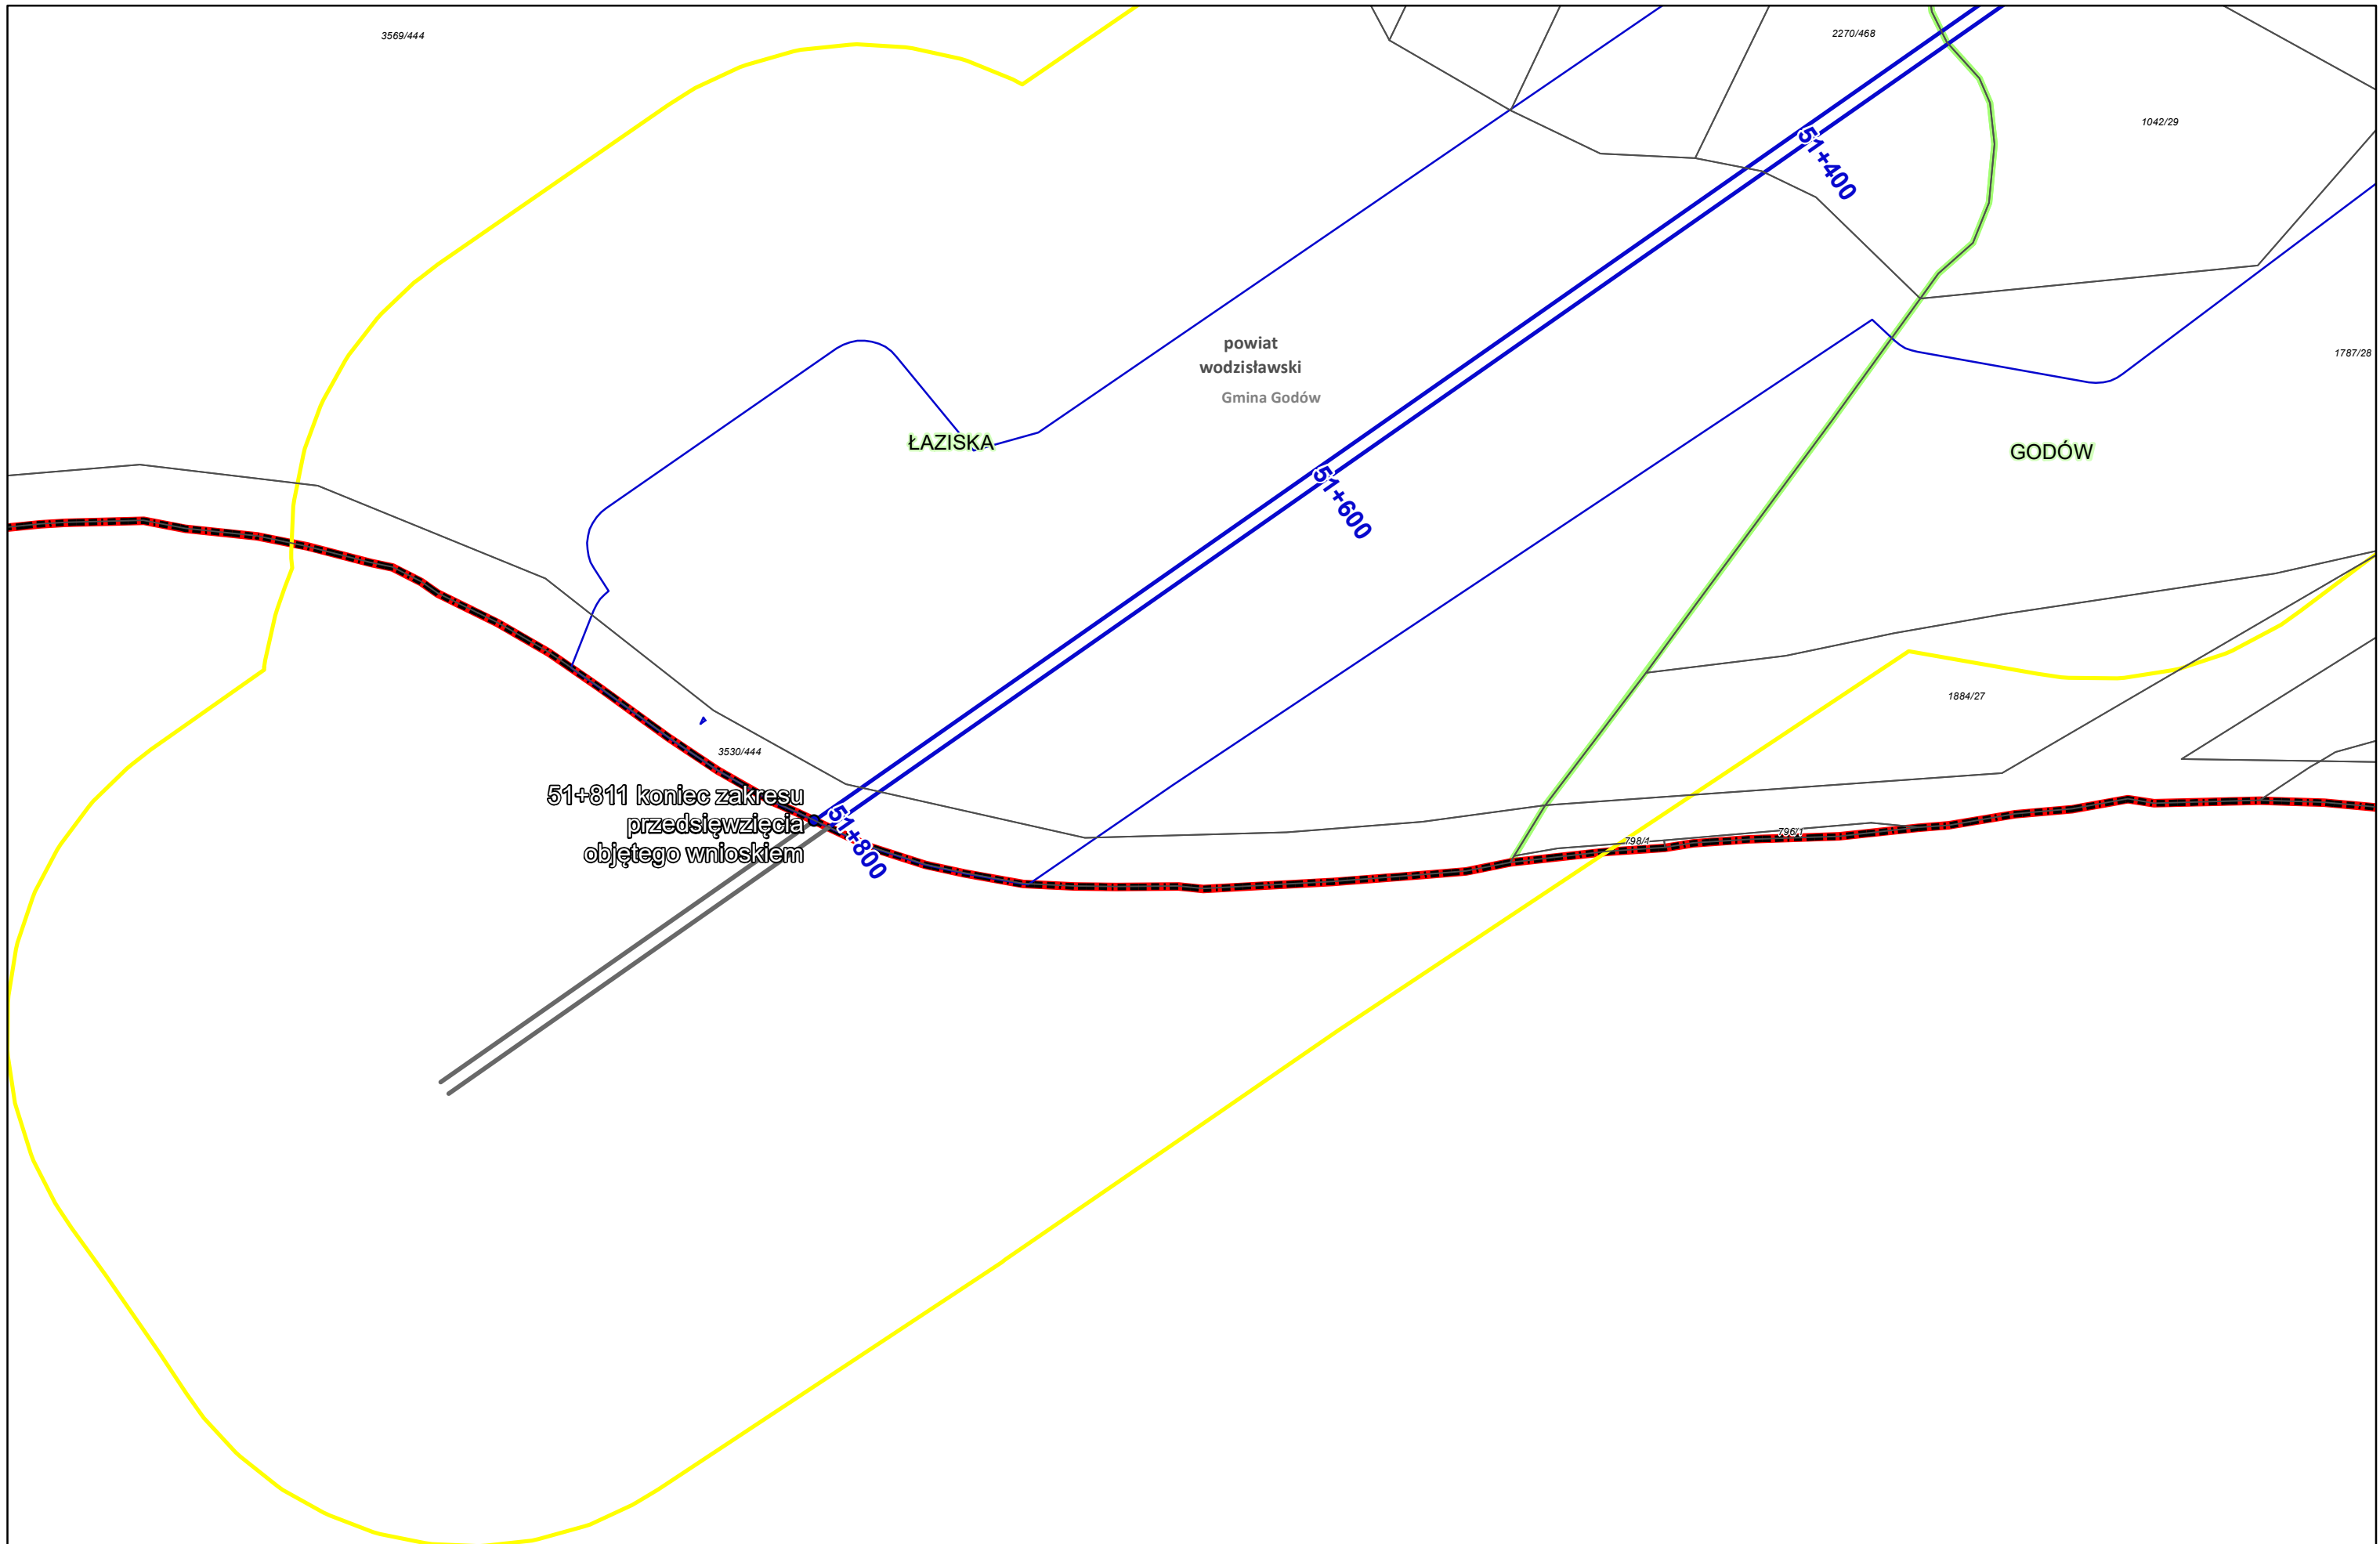

Zamawiający:



Centralny Port Komunikacyjny Sp. z o.o.
Al. Jerozolimskie 142b,
02-305 Warszawa

Wykonawca:



Dohwa Engineering Co., Ltd. (Lider)
adres korespondencyjny:
(Daechi-dong) 438 Samseong-ro,
Gangnam-gu, Seoul 06178,
Republika Korei



KOREA NATIONAL RAILWAY (Partner)
adres korespondencyjny:
242 Jungang-ro, Dong-gu,
Daejeon 34618,
Republika Korei

Inwestycja:



Rzeczpospolita
Polska



Dofinansowane przez
Unię Europejską

Projekt pn. „Utworzenie nowego połączenia transgranicznego na odcinku Kalisz - Ostrawa
sieci kompleksowej TEN-T (Etap II) jest dofinansowany przez Unię Europejską z Instrumentu „Łącząc Europę”

Tytuł:

Załącznik nr 3
Mapa z przewidywanym terenem, na którym będzie
realizowane przedsięwzięcie oraz obszarem,
na który będzie oddziaływać przedsięwzięcie



Arkusze nr 225 /225
Skala 1:2000
Data 10.2023
Format wydruku A3