



ELEWACJA WSCHODNIA

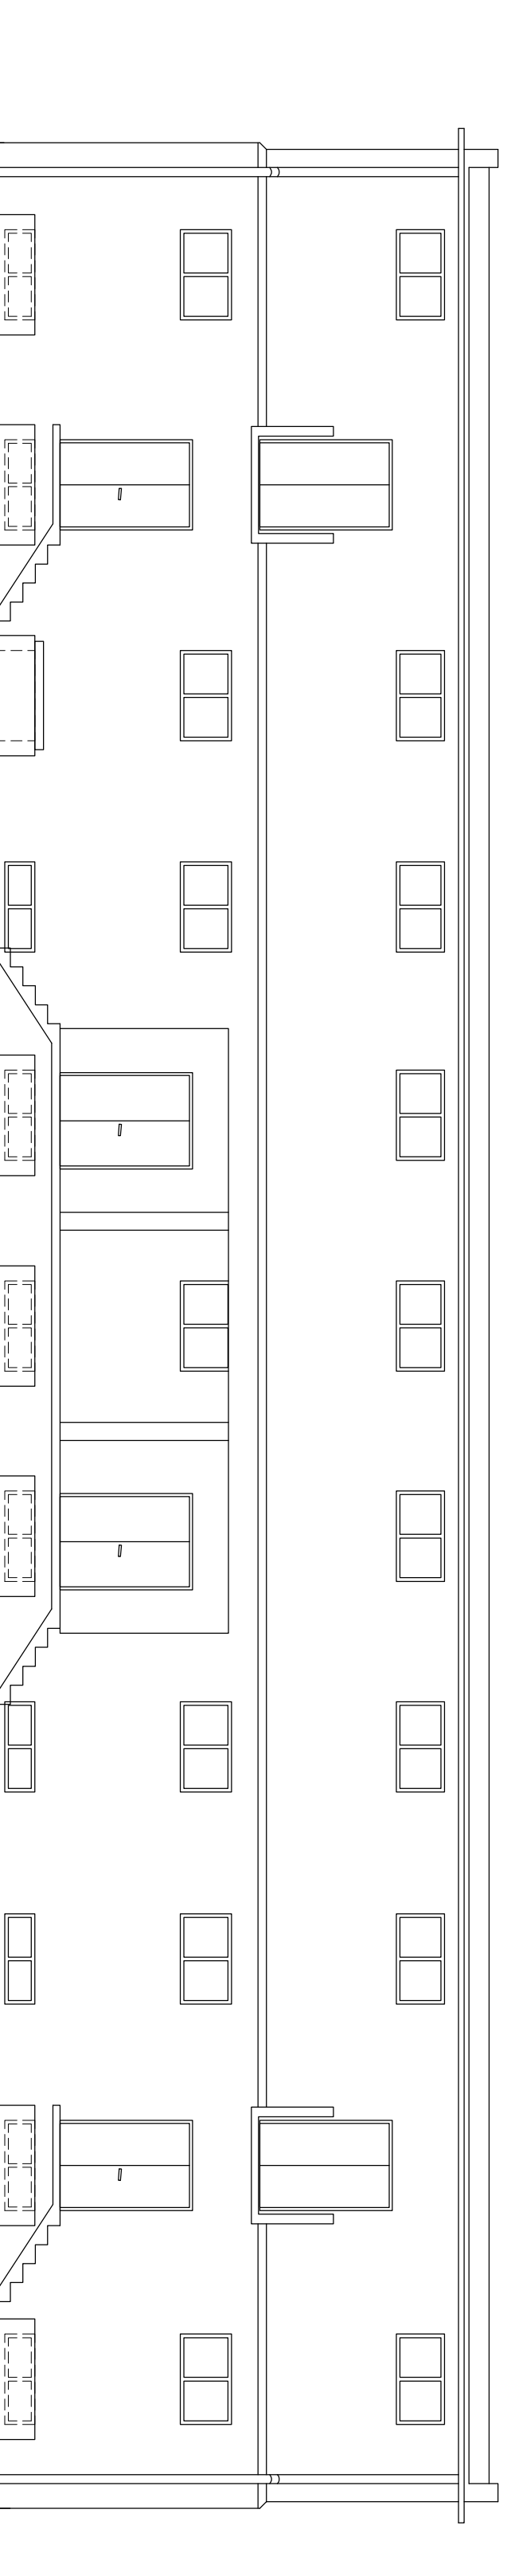

ELEWACJA ZACHODNIA

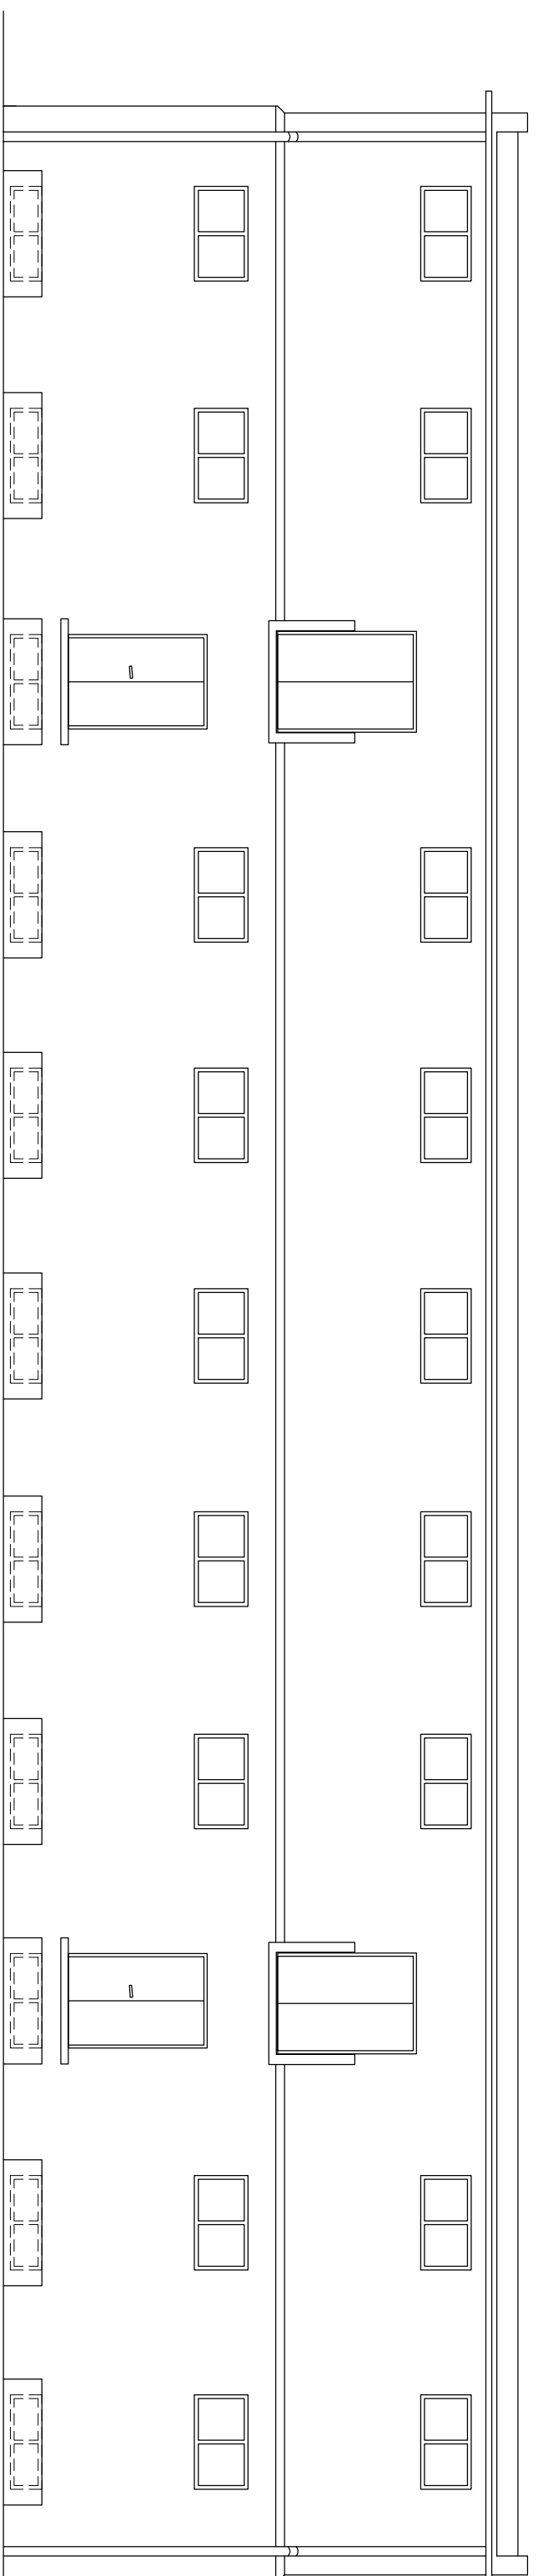

<p>BIURO PROJEKTÓW I USŁUG INWESTYCYJNYCH Łódź, ul. Wólczańska 27 tel. (042) 632-36-29</p>			<p>FILAR S.C.</p>		
Investor:	Łódźski Urząd Wojewódzki, w Łodzi				
Adres:	Łódź, ul. Piórkowska 104				
Temat:	PRZEBUDOWA I ROZBUDOWA BUDYNKU MAGAZYNOWEGO ZE ZMIANĄ SPOSOBU UŻYTKOWANIA NA WOJEWÓDZKI MAGAZYN PRZEMOOWODZOWY				
Adres:	Łódź, ul. Łęgowa 40, dz. 121/22 obr. P-20				
Tytuł rysunku:	ELEWACJE WSCHODNIA I ZACHODNIA			Data: listopad 2019	
Faza:	Projekt budowlany			Skala: 1:100	
Biuro:	Inwestycyjni	6/19/WK		Koszt: 00	
Projekcje:	mgr inż. Maciej Maczerek			Data: --	
Aspekt:	mgr inż. Lukasz Dudek			Sygnal: 1	
Projekcja:	mgr inż. Robert Gurdziński	100/045/2006/07		Numer rysunku: 005	