



Wanna żelbetowa szt. 1

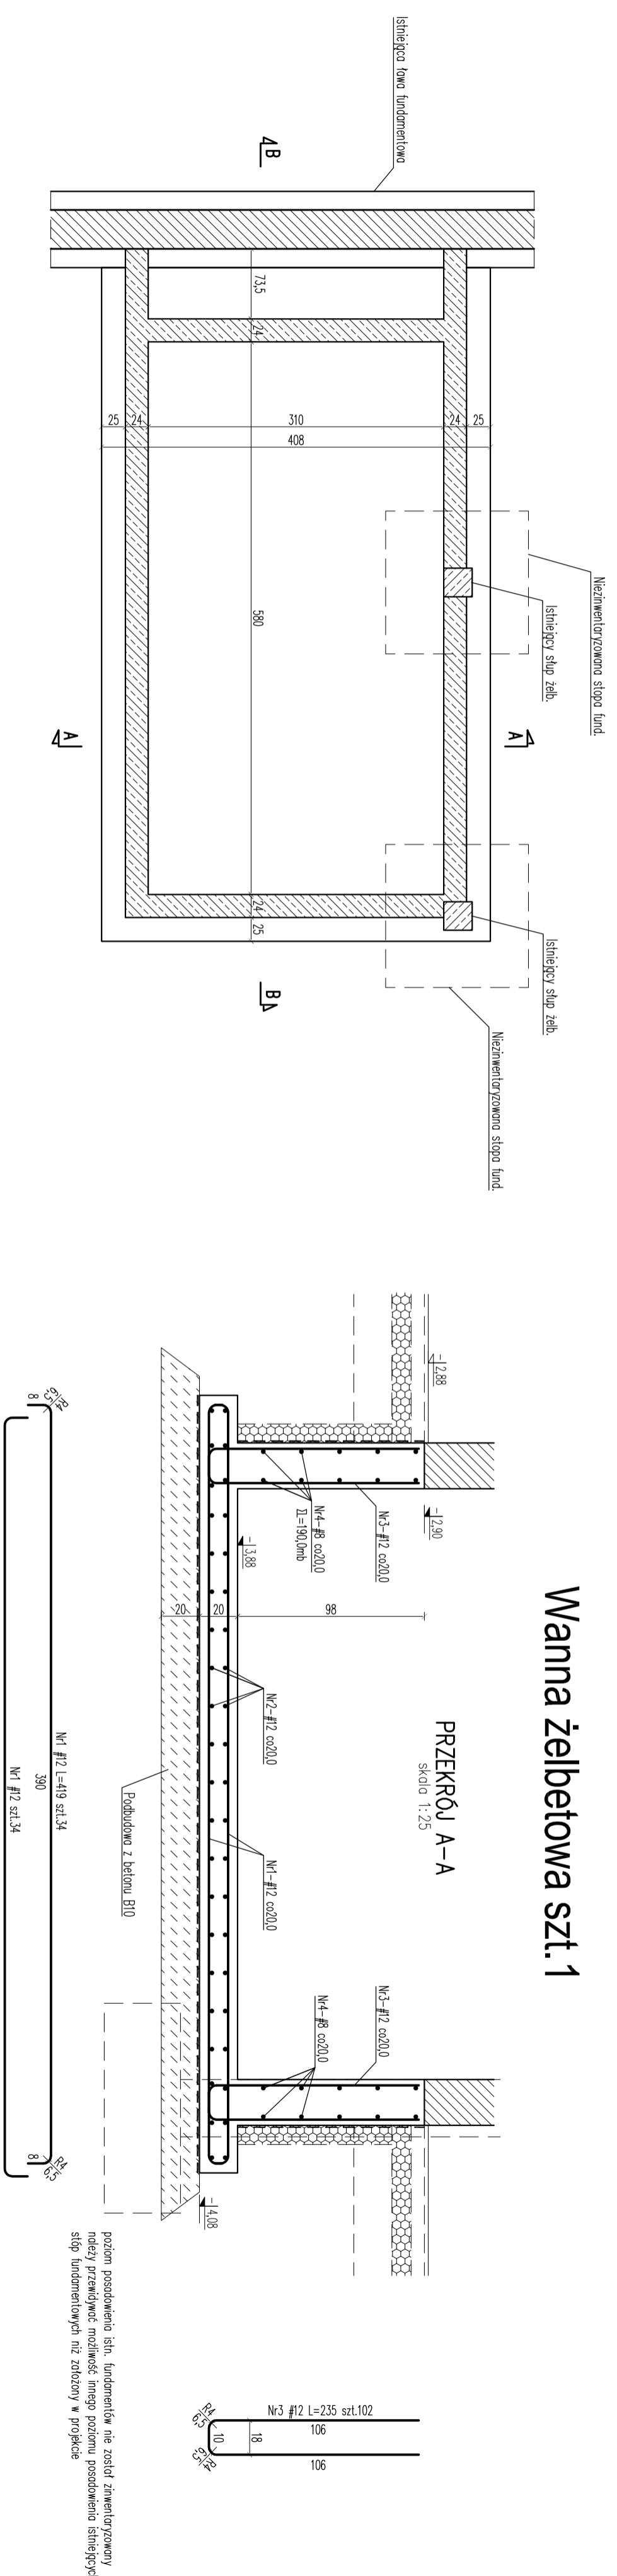



poziom posiadwienia istn. fundamentów nie został zimwierzony
 należy przewidzieć możliwość imnego poziomu posiadwienia istniejących
 stóp fundamentowych nż zolozony w projekcie

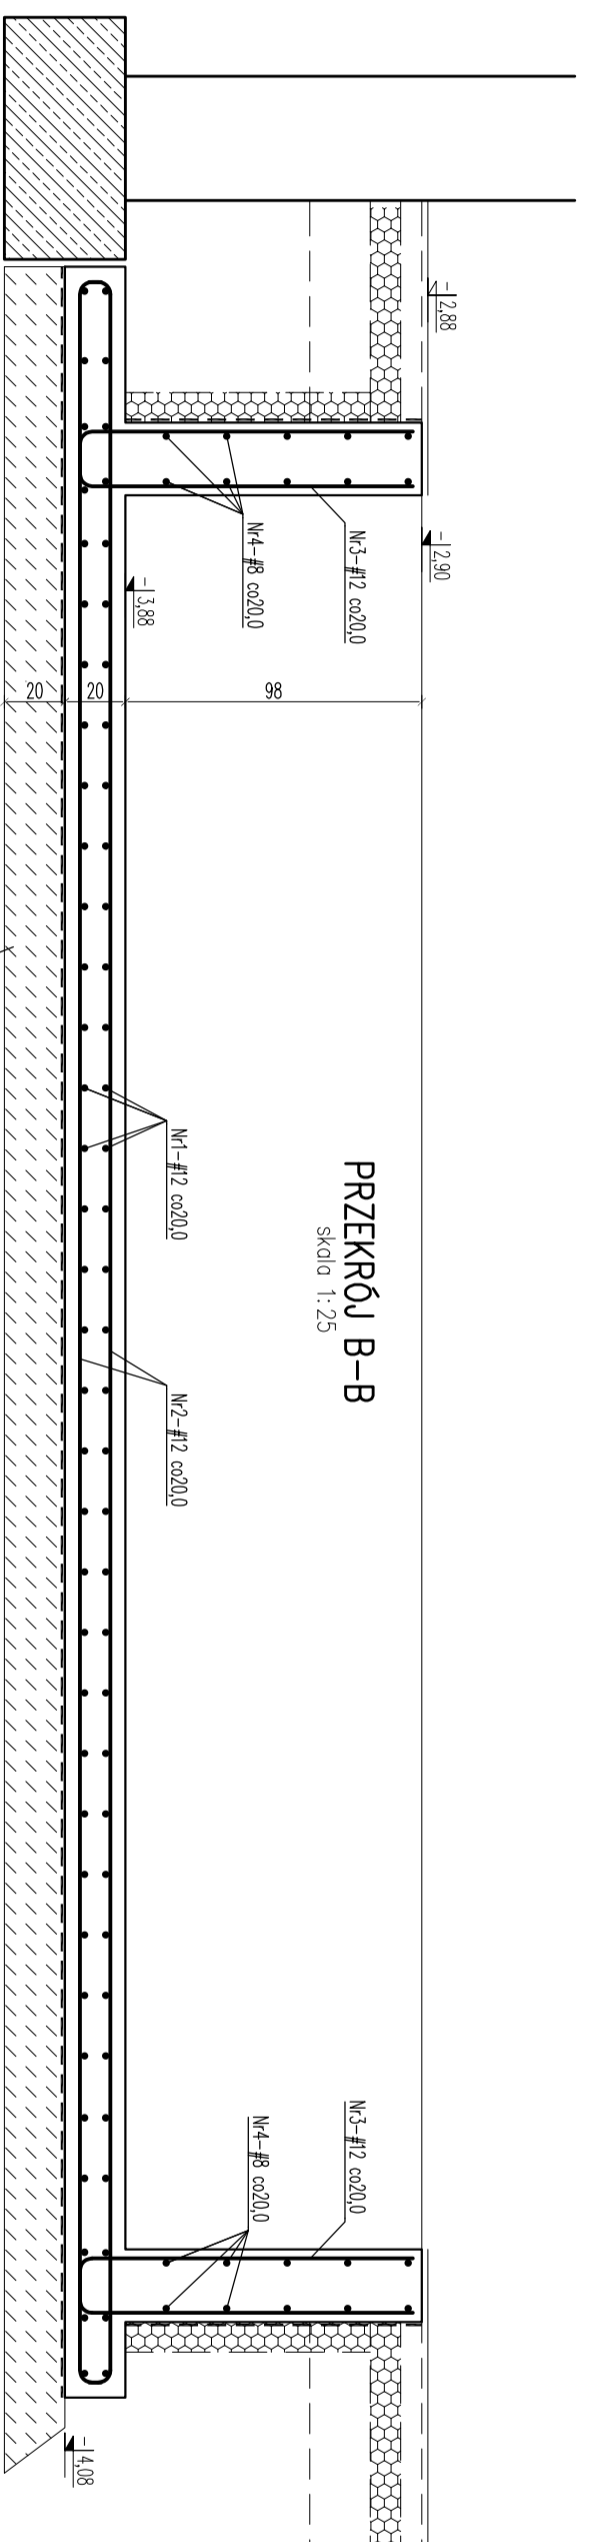

MATERIAŁ:
 -BETON B25
 -STAL # A-IIIIN (Rb500W)
 -STAL Ø A-0 (STOS)

poziom posiadwienia istn. fundamentów nie został zimwierzony
 należy przewidzieć możliwość imnego poziomu posiadwienia istniejących
 stóp fundamentowych nż zolozony w projekcie

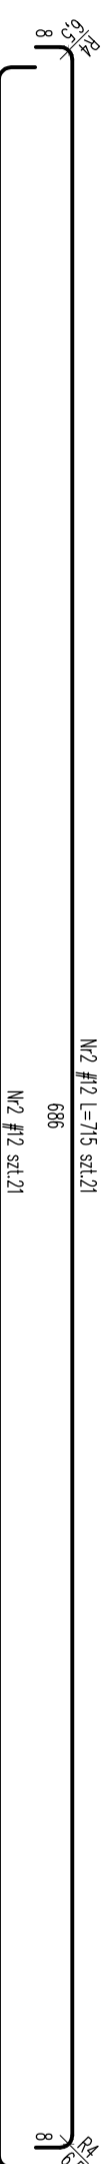

BIURO PROJEKTOW I USŁUG INWESTYCYJNYCH Łódź, ul. Wólczańska 27 tel. (042) 632-36-29		FILAR S.C. 	
Inwestor: Łódzki Urząd Wojewódzki w Łodzi Łódź, ul. Frickowska 104	Temat: PRZEBUDOWA I ROZBUDOWA BUDYNKU MAGAZYNOWEGO ZE ZMIANĄ SPOSOBU UŻYTKOWANIA NA WOLEWODZKI MAGAZYN PRZECIWPOMODZIOWY Łódź, ul. Łekono 40, dz. 121/22, obr. P-20		
Tytuł: rysunku: WANNA ŻELBETOWA	Data: 1:25 2019	Inżynier: mgr inż. Lukasz Dudek Symbol: K Numer: 009	
Projekt: mgr inż. Maciej Węszorek	Data: 6/19/19	Inżynier: mgr inż. Robert Gardziśiak Symbol: K Numer: 009	