




Nadleśnictwo Szprotawa

Stan na 17-07-2024



Skala 1:20000
0 250 500 m

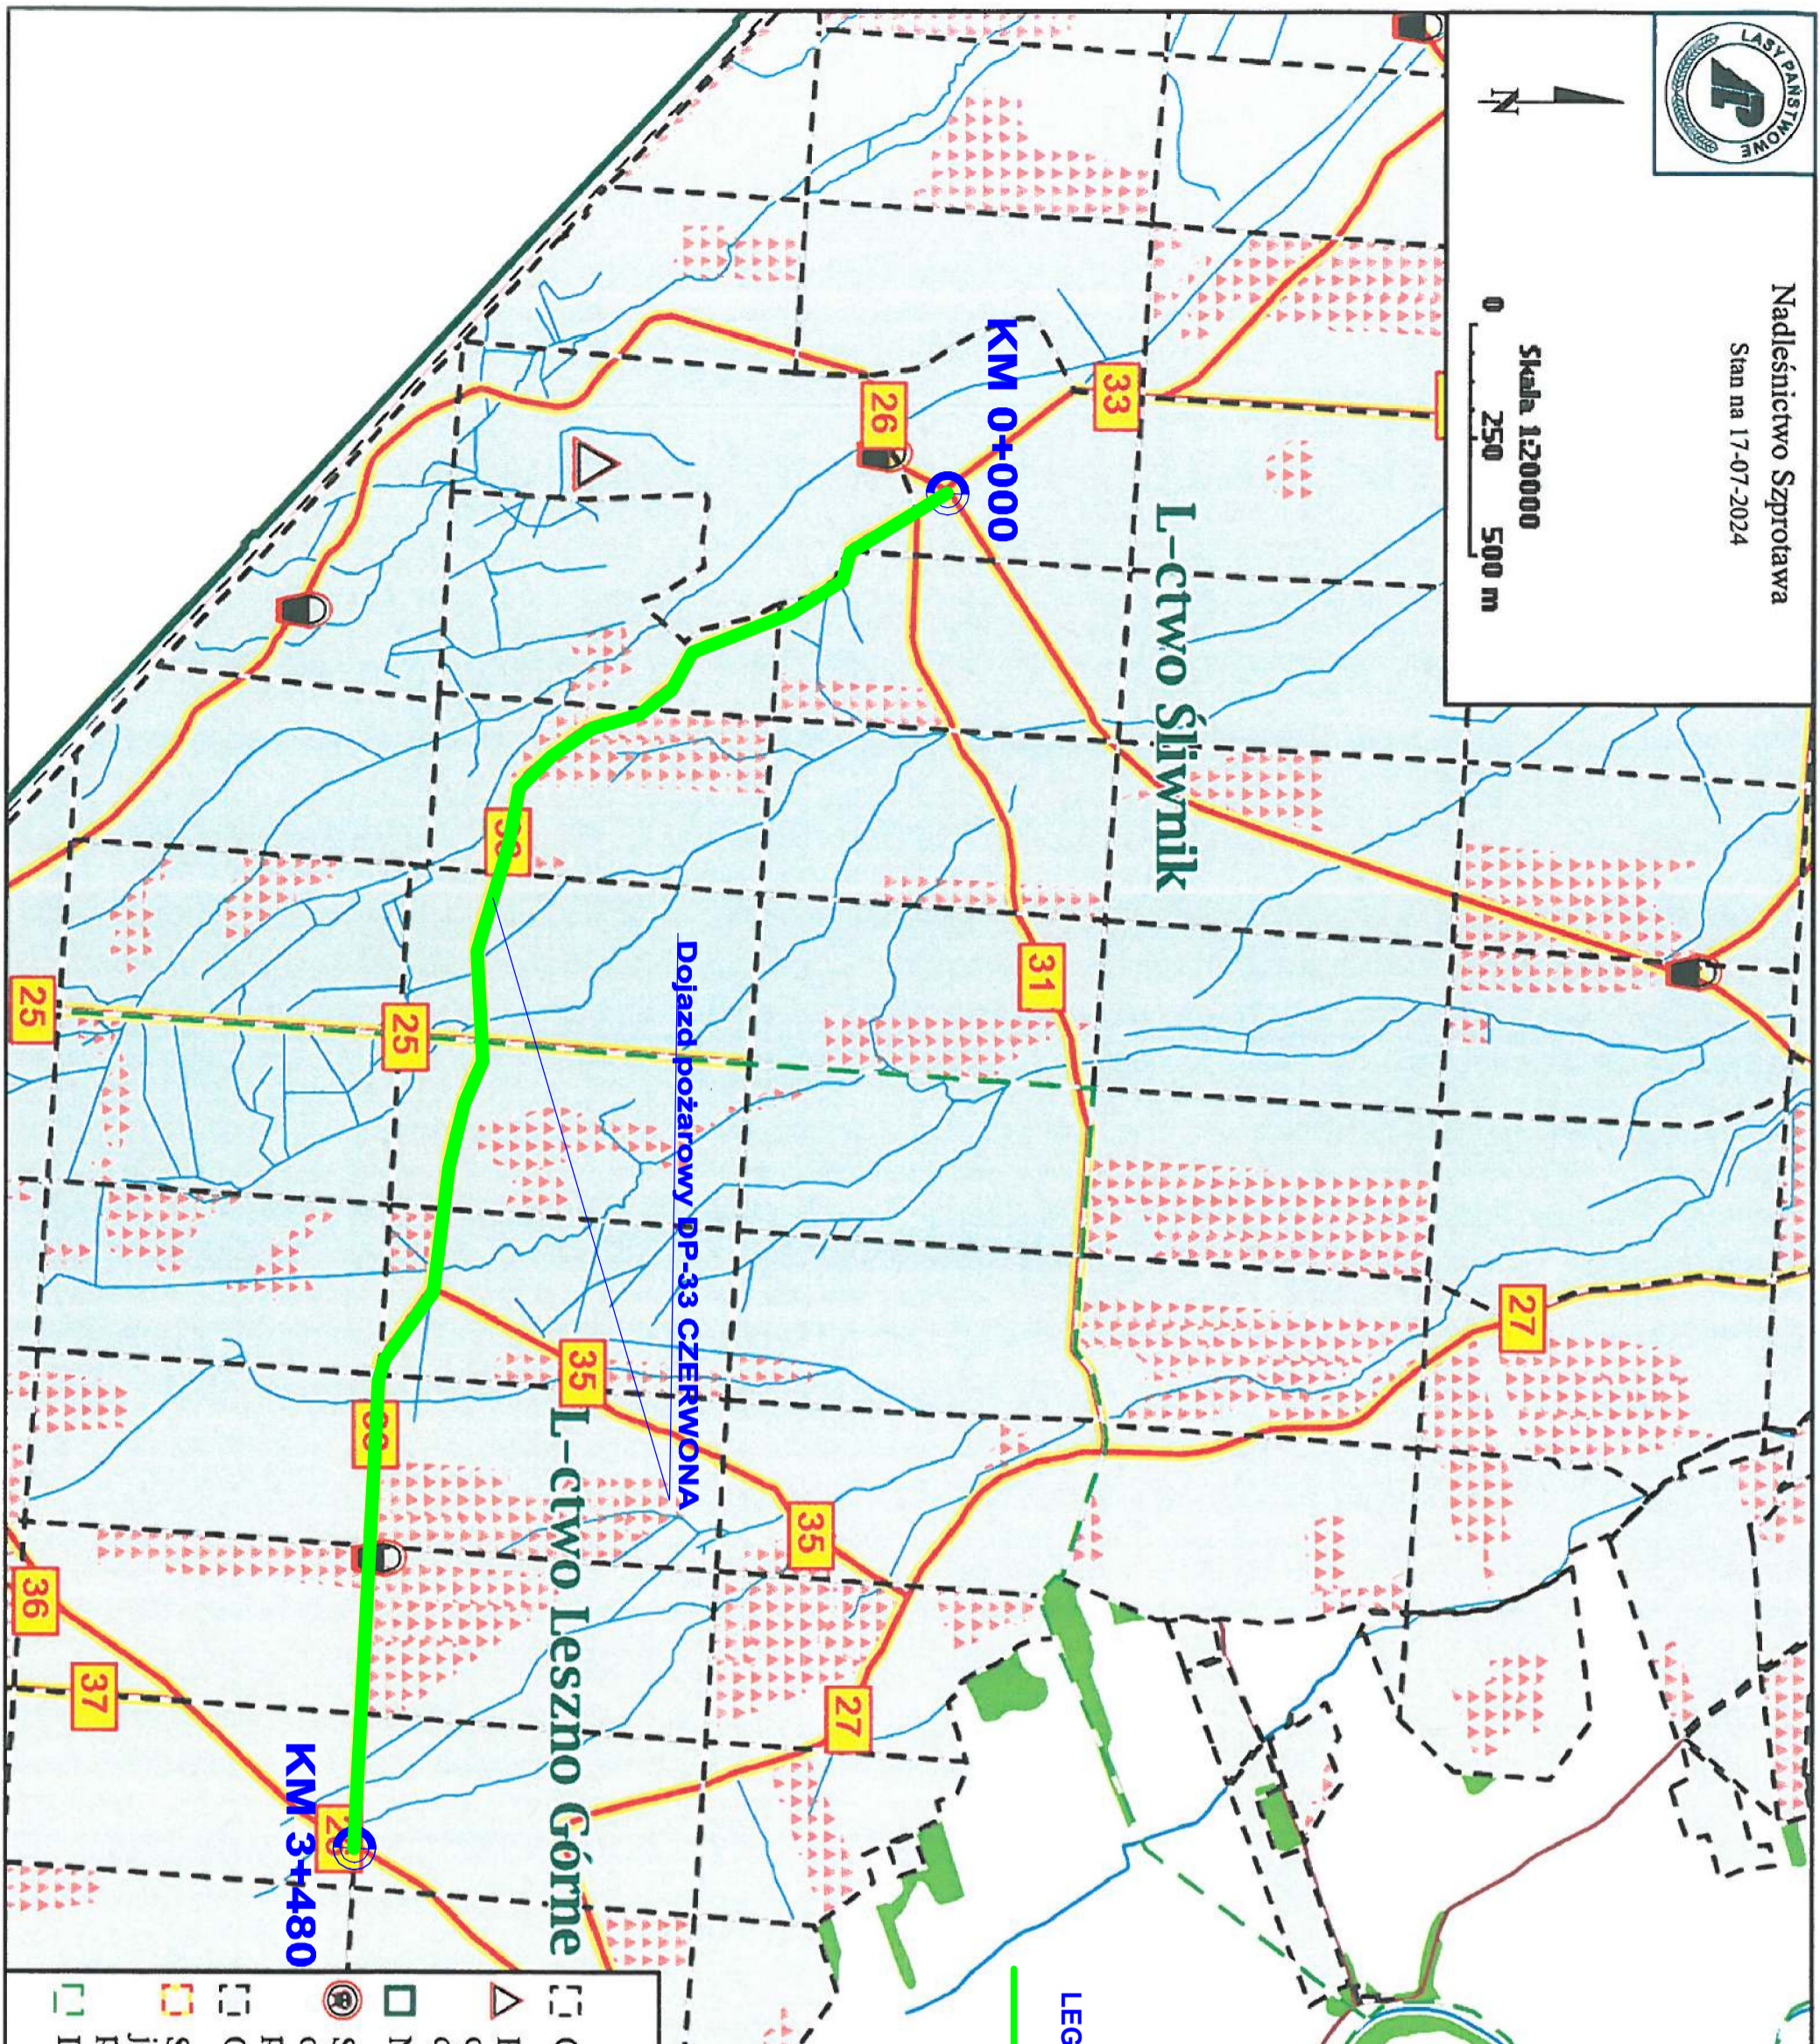

TEMAT:

**KONSERWACJA DRÓG LEŚNYCH NA TERENIE
NADEŚNICTWA SZPROTAWA W 2024.**

INWESTOR: PAŃSTWOWE GOSPODARSTWO LEŚNE - LASY PAŃSTWOWE
NADEŚNICTWO SZPROTAWA, UL. HENRYKOWSKA 1A, 67-300 SZPROTAWA
NAZWA RYSUNKU:

PLAN SYTUACYJNY - LEŚNICTWO ŚLIWNIK

OPRACOWAŁA: mgr inż. DAWID SADOWSKI BRANŻA: PROJEKT	UPRZEMIANIŁA 49 / 03/2g SPEC. STROJOWNIA	DATA LIPIEC 2024R.	PODPIS
FAZA PROJEKTU PLAN SYTUACYJNY	SKALA SCHEMAT	NR RYSUNKU 1.	NR STRONY -

LEGENDA:

— Konserwacja pełnowierzchniowa recyklerem

Legenda:

- | | |
|---|-------------------------------|
| Oddziały | Punkt czerpania wody |
| Punkt obserwacyjny na dostęgalni ppoż. | Droga publiczna |
| Nadleśnictwa | Droga ppoż. |
| Siedziba ochotniczej straży pożarnej | Cieki |
| Oddziały | Koleje |
| Strefy operacyjne jednostek straży pożarnej | Rowy |
| Lasy poza zarz. PGL LP | Lasy poza zarz. PGL LP |
| Miejscowość | Miejscowość |
| Wydzielenie zagrożone pożarem | Wydzielenie zagrożone pożarem |