


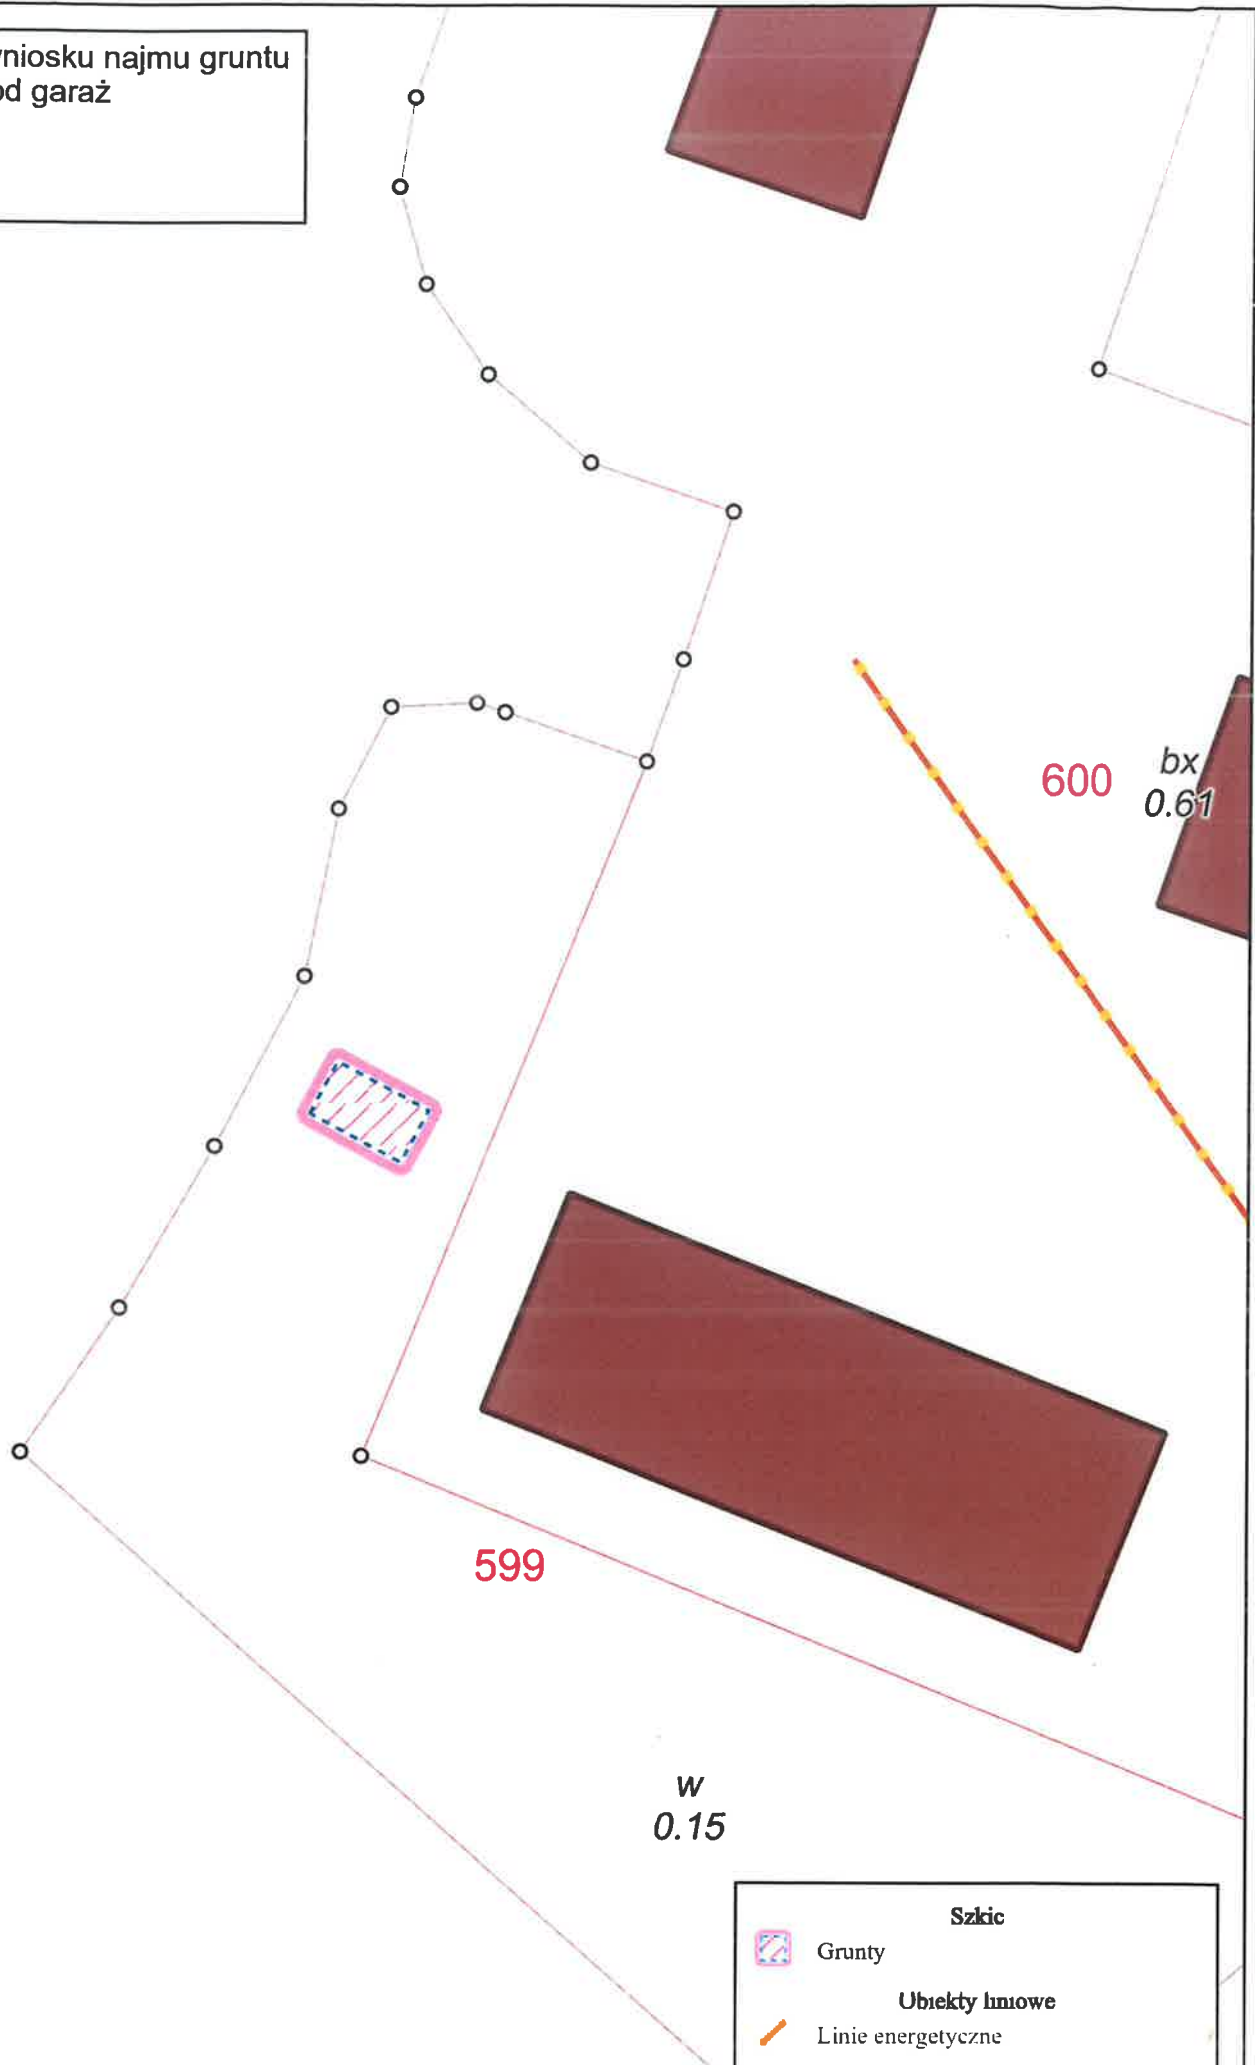


Załącznik do wniosku najmu gruntu
pod garaż

Skala 1:375



Szkie

	Grunty
Obiekty linowe	
	Linie energetyczne
Budynki	
	Budynki