

**ZARZĄDZENIE NR 105/2022
WOJEWODY ŁÓDZKIEGO**

z dnia 20 maja 2022 r.

**w sprawie ustanowienia ograniczonego prawa rzeczowego - służebności
przesyłu na nieruchomości Skarbu Państwa**

Działając na podstawie art. 11 ust. 2 i art. 23 ust. 1 pkt 7, w związku z art. 13 ust. 1 ustawy z dnia 21 sierpnia 1997 r. o gospodarce nieruchomościami (tekst jedn. Dz. U. z 2021 r., poz. 1899) oraz art. 245 § 1, art. 49 § 1 i 305¹ ustawy z dnia 23 kwietnia 1964 r. Kodeks cywilny (tekst jedn. Dz. U. z 2020 r. poz. 1740, poz. 2320, z 2021 r., poz. 1509, poz. 2459), zarządza się co następuje:

§ 1. Wyrażam zgodę na ustanowienie przez Prezydenta Miasta Łodzi, wykonującego zadanie z zakresu administracji rządowej na rzecz Orange Polska S.A. z siedzibą w Warszawie na czas nieoznaczony, ograniczonego prawa rzeczowego – odpłatnej służebności przesyłu na nieruchomości Skarbu Państwa położonej w Łodzi przy ul. Wydawniczej 10, obręb W-23, oznaczonej jako działka nr 17/14 o pow. 0,4227 ha, dla której w Sądzie Rejonowym dla Łodzi - Śródmieścia w Łodzi, XVI Wydziale Ksiąg Wieczystych prowadzona jest księga wieczysta KW Nr LD1M/00129224/0.

§ 2. Służebność przesyłu zostanie ustanowiona na części nieruchomości Skarbu Państwa wskazanej w załączniku graficznym do niniejszego zarządzenia (powierzchnia służebności przesyłu będzie wynosiła 1,4 m²).

§ 3. Ustanowienie przedmiotowej służebności może nastąpić jeżeli jednorazowe wynagrodzenie za ustanowienie służebności nie będzie niższe niż łączna wartość przedmiotowej służebności (ustalona w operacie szacunkowym sporządzonym przez rzeczoznawcę majątkowego), podatku VAT (w przypadku jego wymagalności) oraz kosztów, które poniósł Skarb Państwa w związku z przygotowaniem nieruchomości do ustanowienia na niej służebności (tj. koszty sporządzenia operatu szacunkowego itp.).


§ 4. Zgoda na dokonanie czynności, o której mowa w § 1, ważna jest w okresie 1 roku od dnia wejścia w życie niniejszego zarządzenia.

§ 5. Zarządzenie wchodzi w życie z dniem podpisania.

WOJEWODA ŁÓDZKI

Tobiasz Bocheński

ul. Wydawnicza 10, działka 17/14, obręb W-23

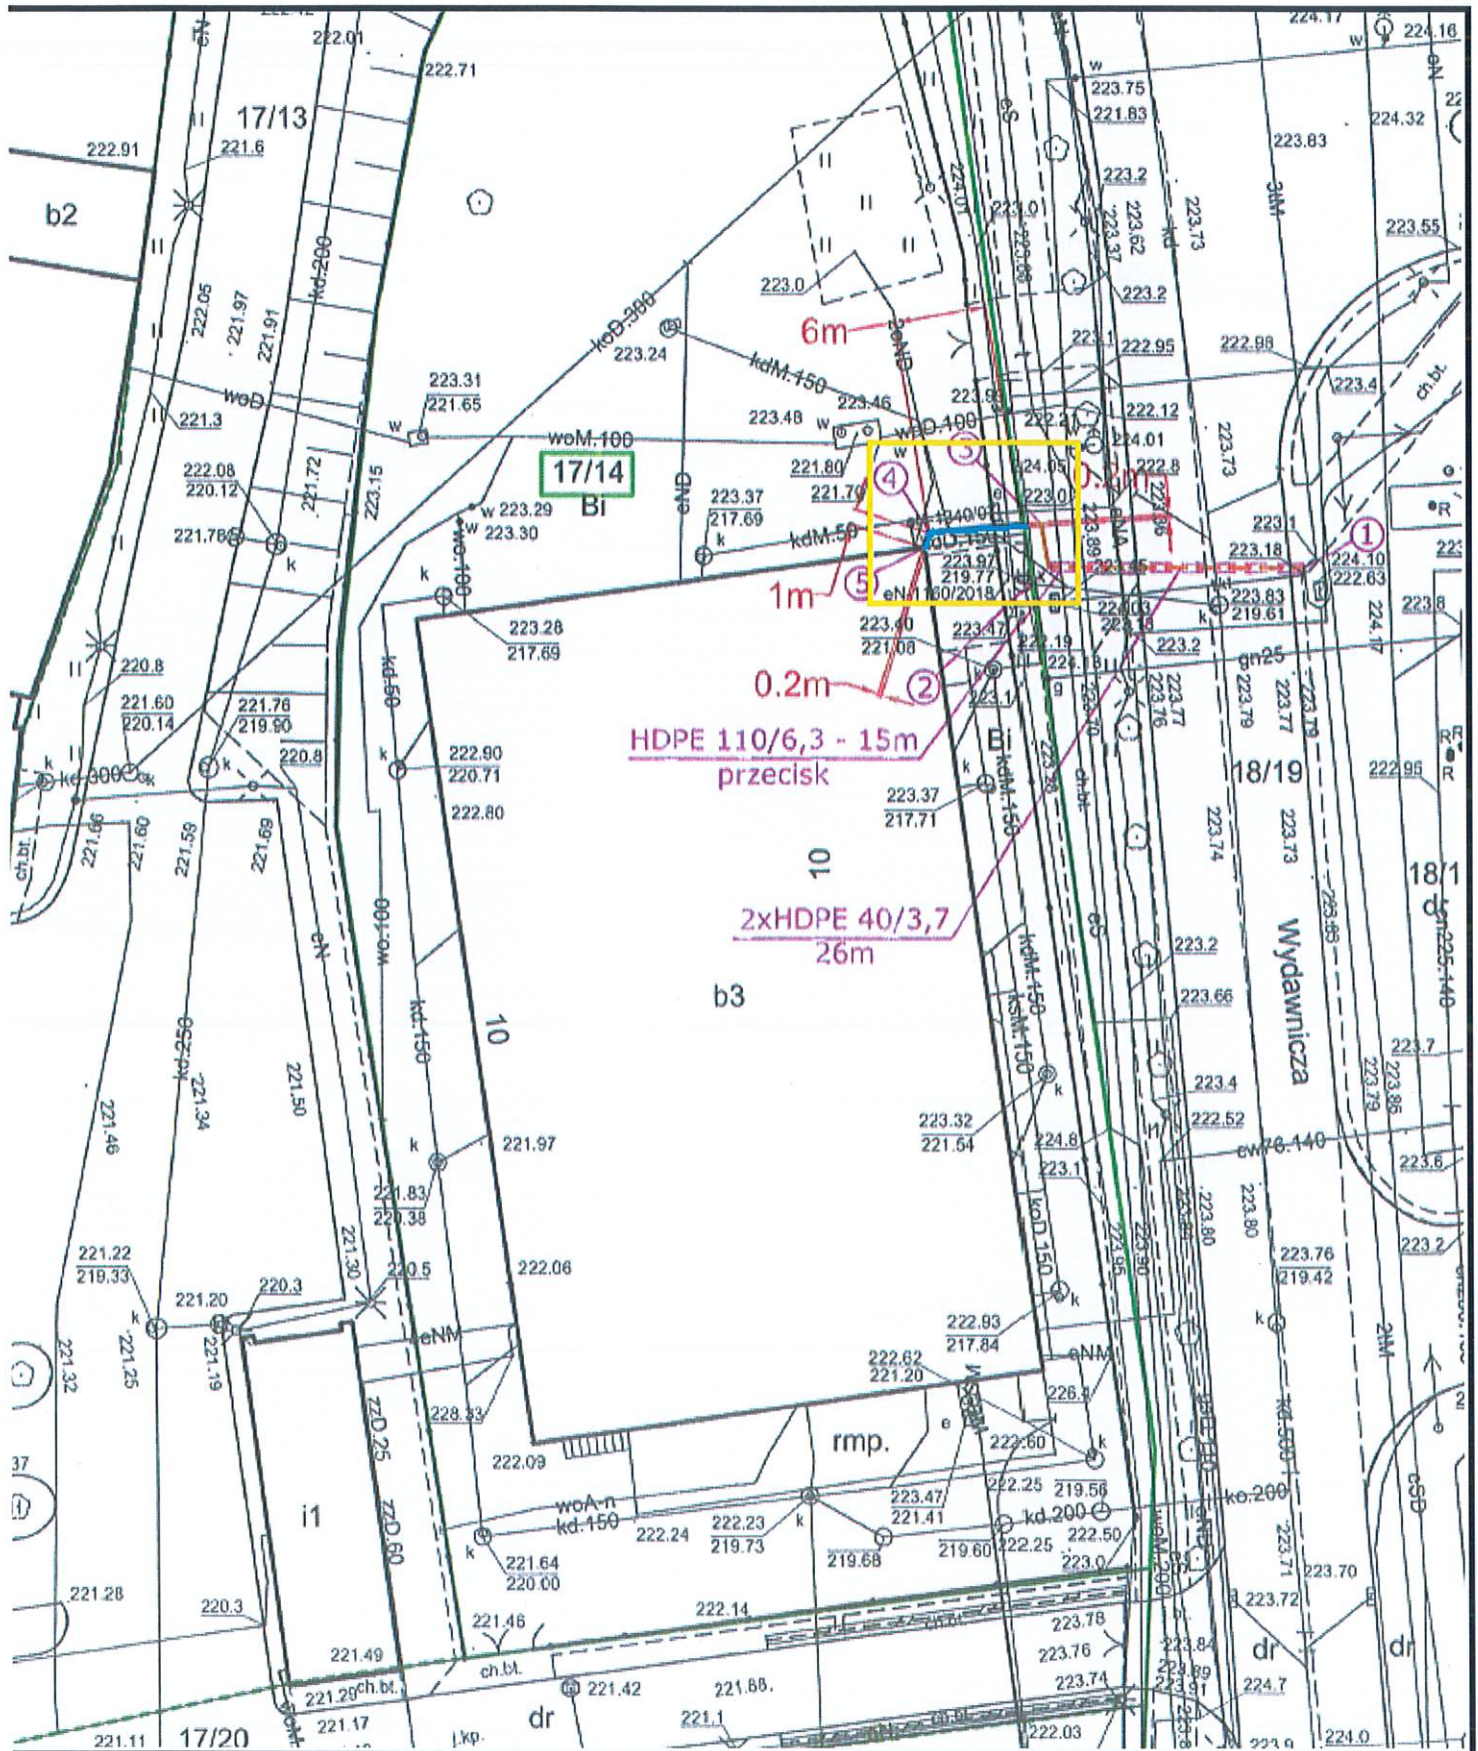

pas służebności przesyłu dla sieci telekomunikacyjnej o parametrach technicznych: 2xrura HDPE 40 mm o szerokości pasa 0,2 m i długości 7 m o polu powierzchni 1,4 m².