


PESEL 0 11 4 07
POZY 4 11 45
WC 4 3 3B10V

PEKULECIE
ZALCWA

570
05.01.17

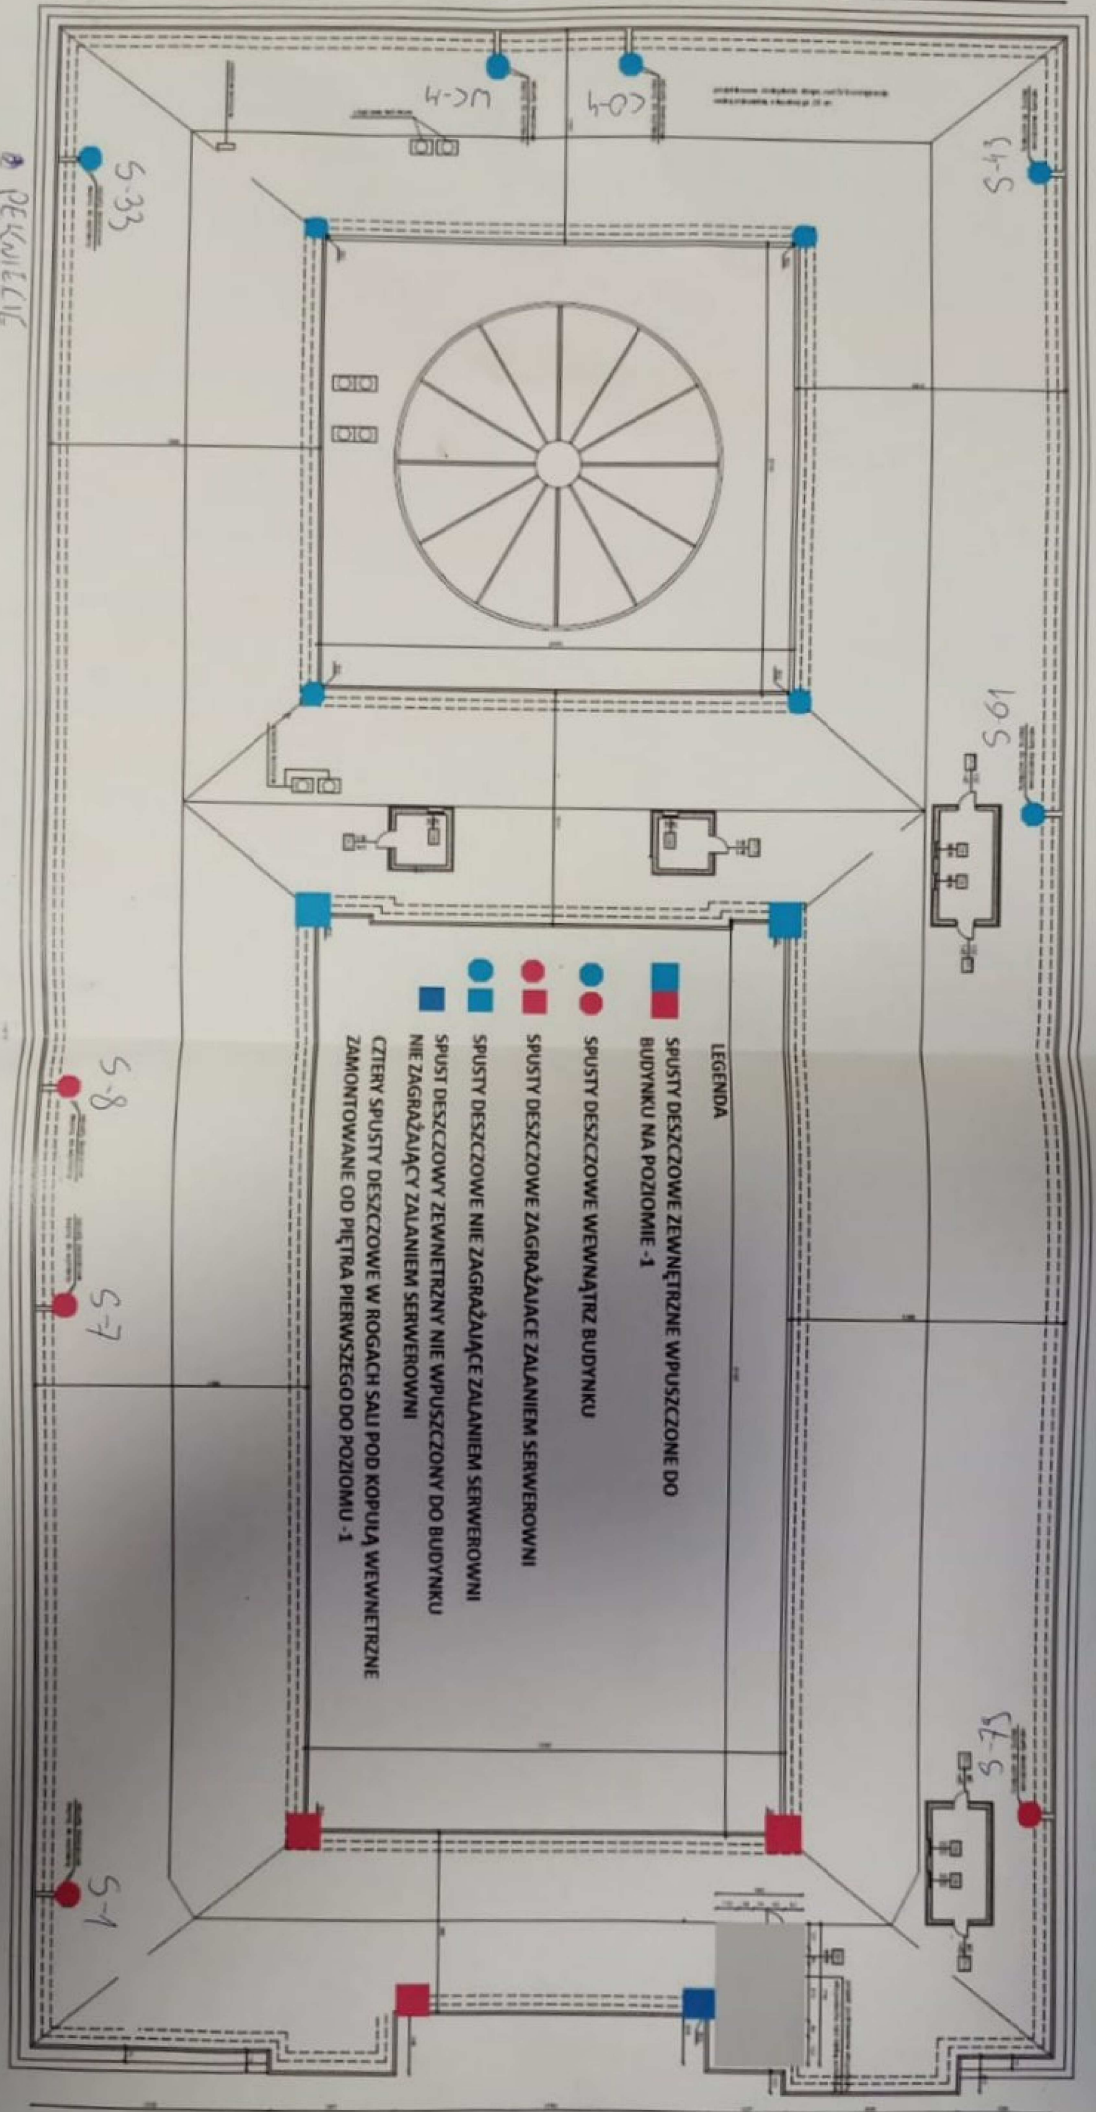

- LEGENDA**
- SPUSTY DESZCZOWE ZEWNĘTRZNE WPUSZCZONE DO BUDYNKU NA POZIOMIE - 1
 - SPUSTY DESZCZOWE WEWNĄTRZ BUDYNKU
 - SPUSTY DESZCZOWE ZAGRAŻAJĄCE ZALANIEM SERWEROWNI
 - SPUSTY DESZCZOWE NIE ZAGRAŻAJĄCE ZALANIEM SERWEROWNI
 - SPUST DESZCZOWY ZEWNĘTRZNY NIE WPUSZCZONY DO BUDYNKU NIE ZAGRAŻAJĄCY ZALANIEM SERWEROWNI
 - CZTERY SPUSTY DESZCZOWE W ROGACH SAU POD KOPUŁĄ WEWNĘTRZNE ZAMONTOWANE OD PIĘTRA PIERWSZEGO DO POZIOMU - 1

3

0
0610V

S-75

S-1

S-7

S-8

S-33

S-6

S-4