


zał. nr 1 - zestawienie działek do
dzierżawy

Stan na: 05-11-2021
Skala 1:1000

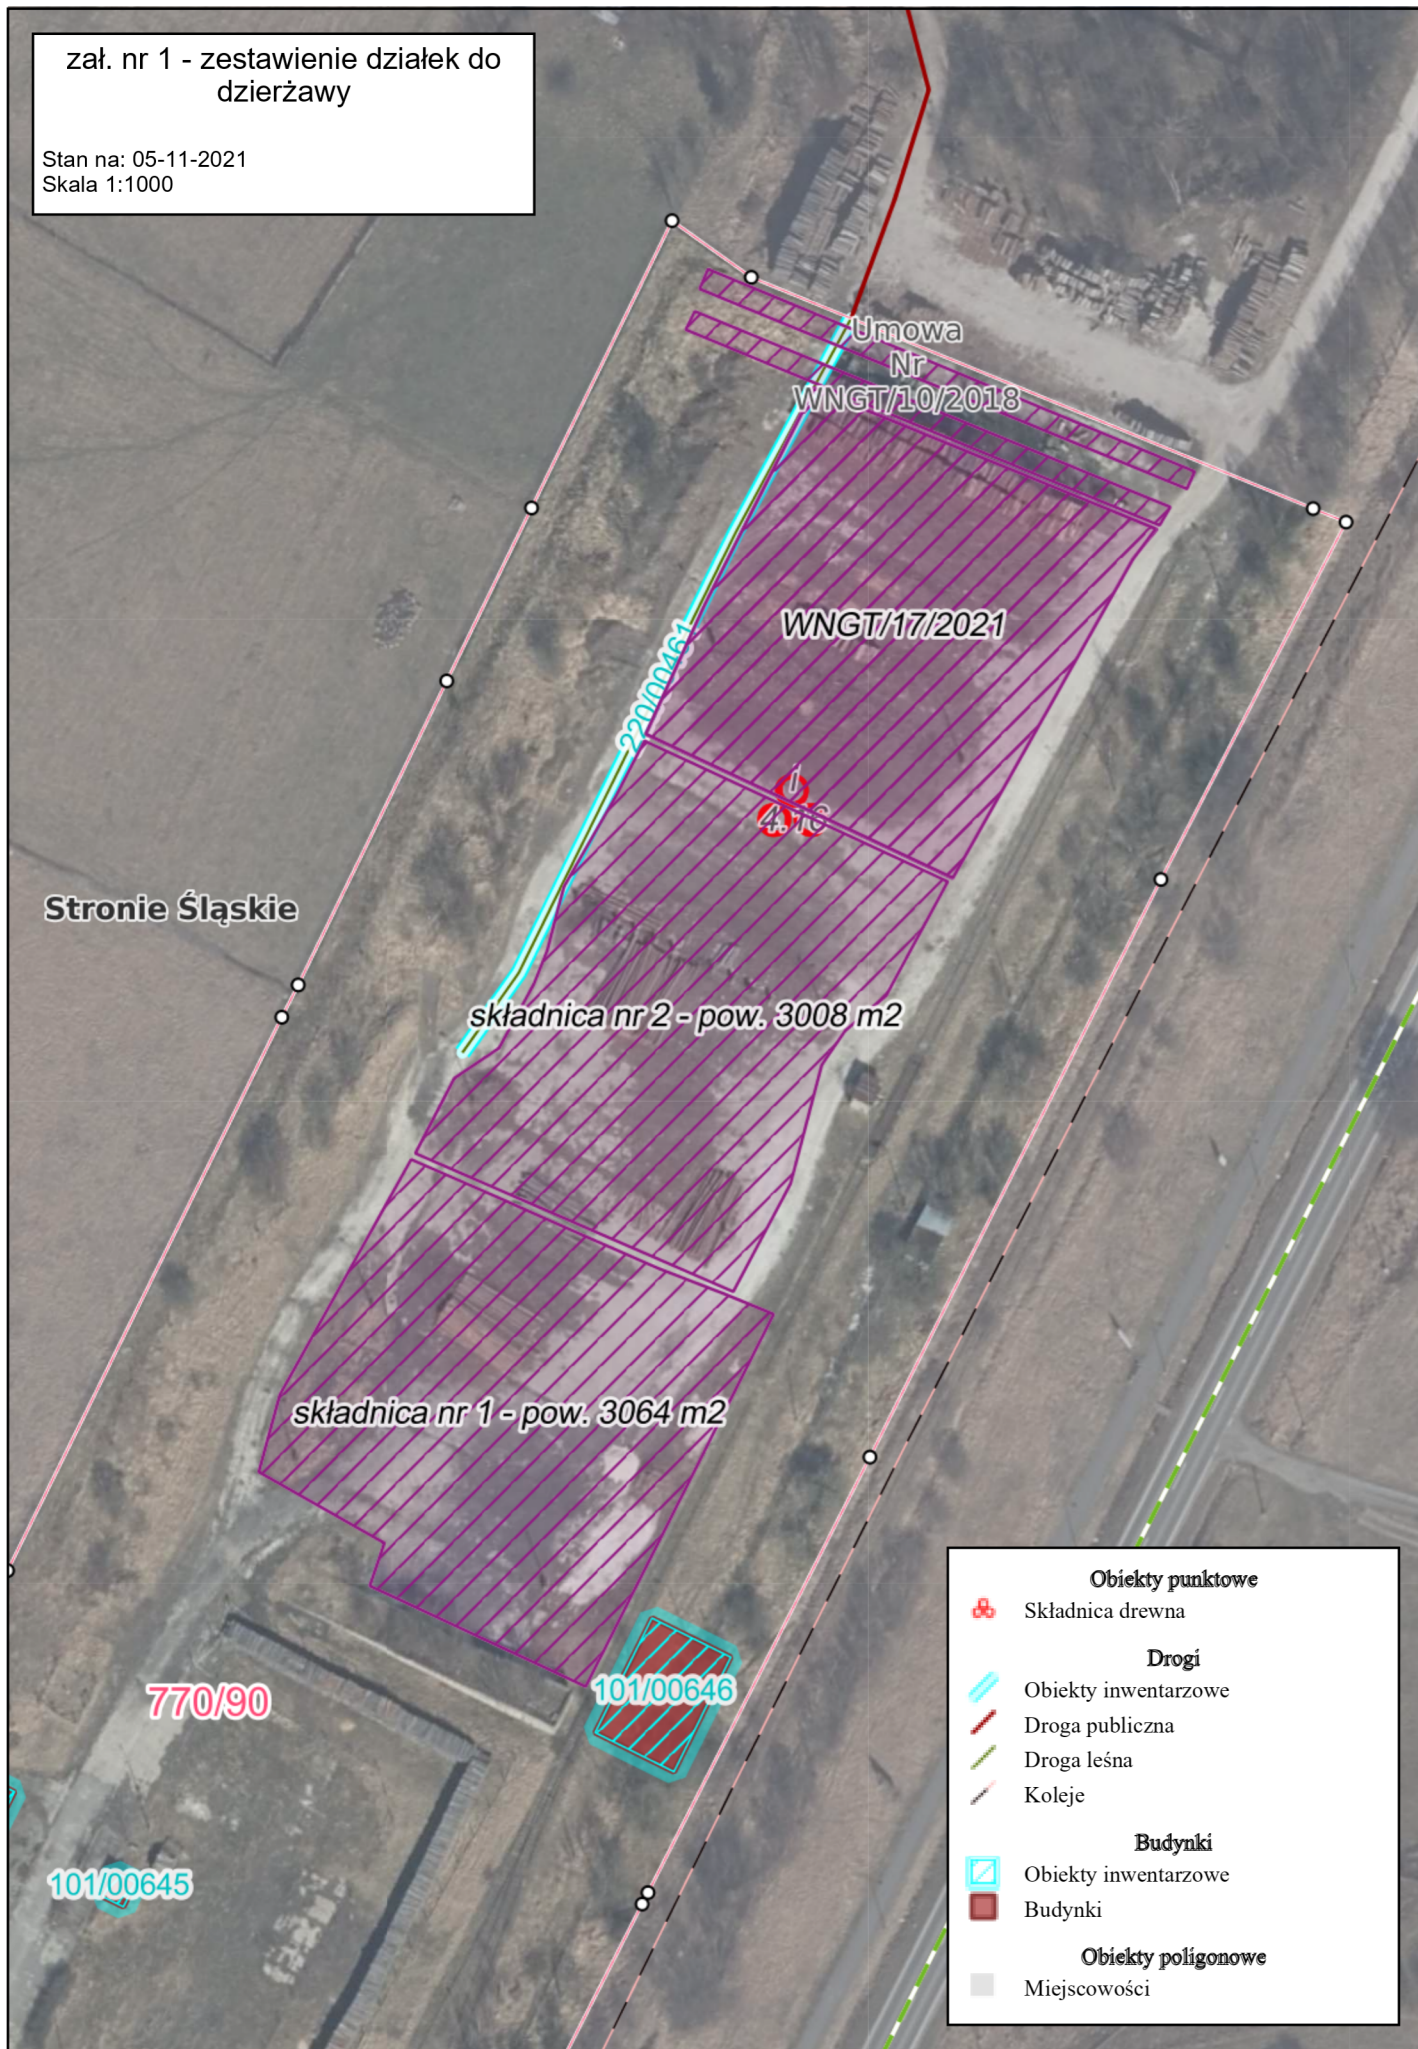

Stronie Śląskie

Umowa
Nr
WNGT/10/2018

WNGT/17/2021

4.16

składnica nr 2 - pow. 3008 m2

składnica nr 1 - pow. 3064 m2

770/90

101/00646

101/00645

Obiekty punktowe	
	Składnica drewna
Drogi	
	Obiekty inwentarzowe
	Droga publiczna
	Droga leśna
	Koleje
Budynki	
	Obiekty inwentarzowe
	Budynki
Obiekty poligonowe	
	Miejscowości