


SZCZEGÓŁ ROZDZIELACZA

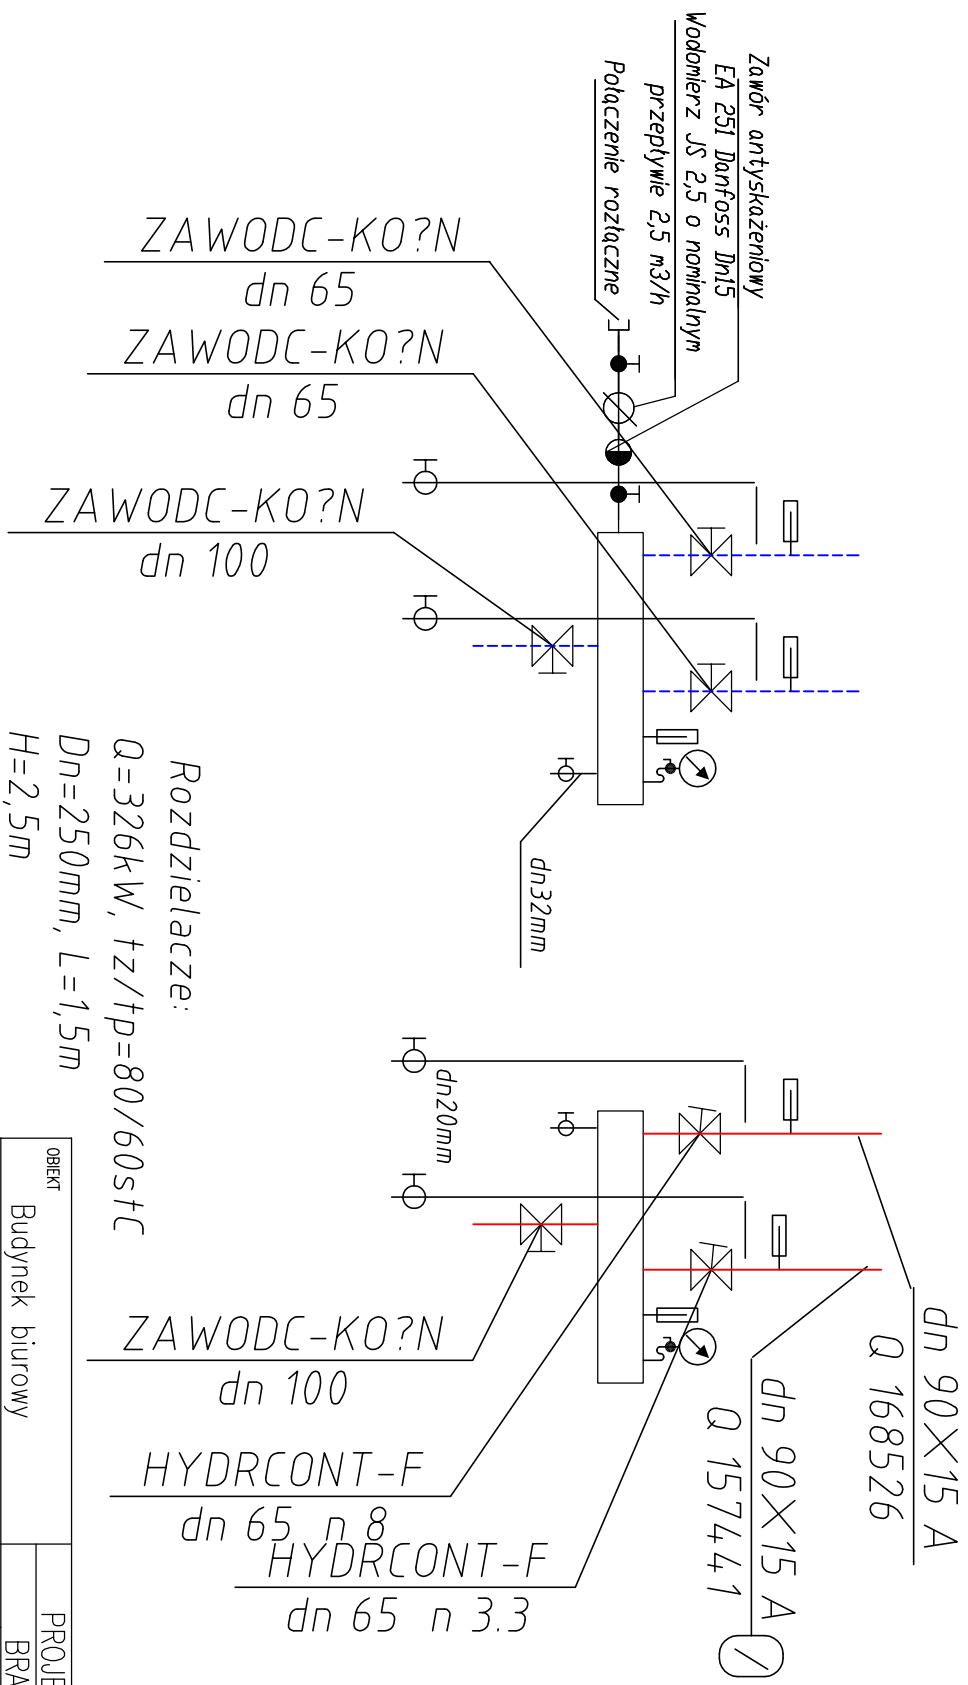

OBIEKT		PROJEKT BUDOWLANY	
Budynek biurowy		BRANŻA SANITARNA	
ADRES	Warszawa ul. Wiodowa 15	PROJEKT:	mgr inż. A. Mozur
TEMAT	Wymiana instalacji centralnego ogrzewania	OPRAC.:	mgr inż. E. Wieteska
TREŚĆ	Szczegóły rozdzielacza bud A	SPRAWDZ.:	mgr inż. T. Figiel
SKALA	1:100	DATA	07.2008
		NR RYS.	15