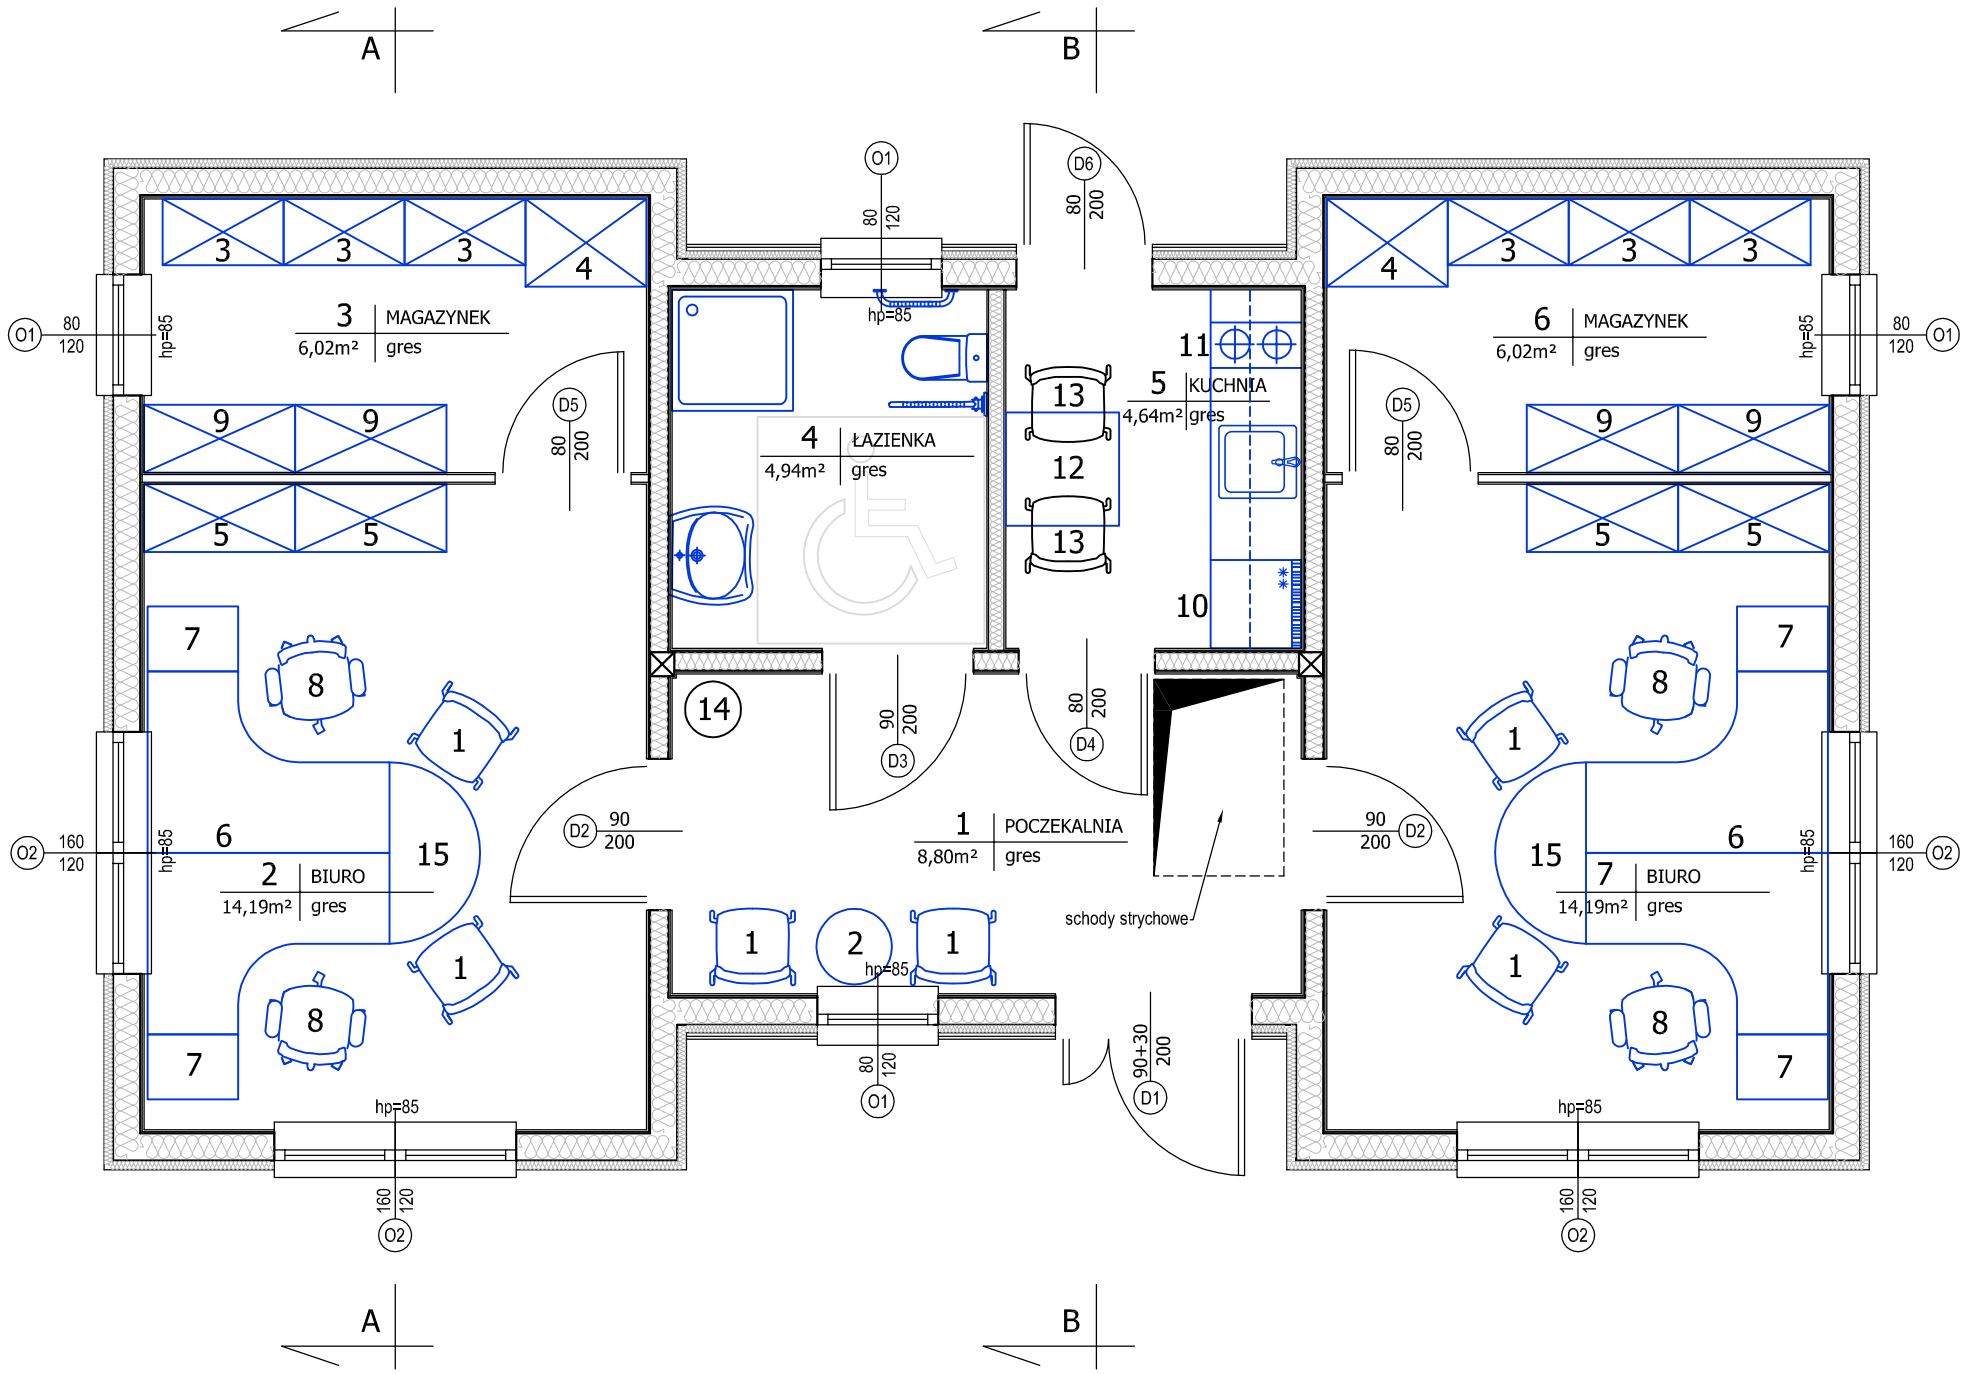

ZESTAWIENIE POMIESZCZEŃ

l.p.	pomieszczenie	powierzchnia
1	POCZEKALNIA	8,80m²
2	BIURO	14,19m²
3	MAGAZYNEK	6,02m²
4	ŁAZIENKA	4,94m²
5	KUCHNIA	4,64m²
6	MAGAZYNEK	6,02m²
7	BIURO	14,19m²
RAZEM POW. UŻYTKOWA		58,80m²

KALDO
Agencja Budowlana KALDO Paweł Jędraś
siedziba: 64-100 Leszno, ul. Antonińska 6
biuro: 64-100 Leszno, ul. Mińnieńska 1
tel/fax: 65/3222244
e-mail: kaldo@kaldo.net.pl
www.kaldo.net.pl

PROJEKT WYKONAWCZY

OBIEKT
Budowa kancelarii leśnictw Niezgoda i Wilkowo wraz z infrastrukturą towarzyszącą i budynkiem magazynowym

ADRES
Niezgoda, gm. Żmigród
cz. dz. nr 375, obręb 0032 Niezgoda

INWESTOR
Skarb Państwa Państwowe Gospodarstwo Leśne Lasy Państwowe
Nadleśnictwo Żmigród
55-140 Żmigród, ul. Parkowa 4a

RYSUNEK
PROJEKT UMEBLOWANIA

PROJEKTANT
mgr inż. Paweł JĘDRAŚ

BRANŻA	SKALA
architektura	1 : 50
DATA	NR RYS.
09.2019	A.9